

Codi Segur de Verificació: ce085203-b08a-415d-9219-0b0b41a47304
Origen: Ciutadà
Identificador document original: ES_L01081000_2023_2336636
Data d'impressió: 29/11/2023 11:04:18
Pàgina 1 de 11

SIGNATURES
1.- AMALIA GRANOLLERAS CASTELLO / num:29981-2, 21/03/2023 10:06
2.- Registre. Diligència: Aprovat inicialment per acord de Junta de Govern Local de data 27/11/2023. Vilademuls a la data de la signatura digital. El secretari acctal.
3.- LLUÍS BOET (R: P1723200J) (Secretari accidental), 28/11/2023 09:15

Diligència: Aprovat inicialment per acord de Junta de Govern Local de data 27/11/2023. Vilademuls a la data de la signatura digital. El secretari acctal.




AMALIA
GRANOLLERAS CASTELLO /
AS num:29981-2
Date: 2023.03.21
num:29981-2 10:06:44 +01'00'

Digitally signed
by AMALIA
GRANOLLERAS
CASTELLO /
AS num:29981-2
Date: 2023.03.21
num:29981-2 10:06:44 +01'00'



Àmbit PMU-2 (2023) sup 9.844,94 m²
límit sol unitó (SU/SINAC)
límit sector PMU

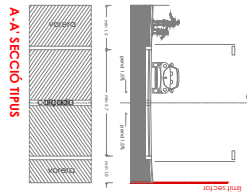

MUNICIPI VILADEMULS
NÚCL SANIT ESTRE DE GUARDIES
PLA DE MILLORA URBANA
PMU-2 CENTRE

plànols d'urbanització

u.01

plànol	URBANITZACIÓ SECCIÓ TÍPUS
escala	0,3: 1/500
aprovació i límit	
data	Març 2023
equip redactor	GMA, AG SI
promotor	ORANEGO S.L.




SIGNATURES

1.- AMALIA GRANOLLERAS CASTELLO / num:29981-2, 21/03/2023 10:06

2.- Registre. Diligència: Aprovat inicialment per acord de Junta de Govern Local de data 27/11/2023. Vilademuls a la data de la signatura digital. El secretari actuat.

3.- LLUÍS BOET (R: P1723200J) (Secretari accidental), 28/11/2023 09:15

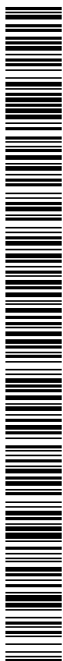

This technical site plan illustrates the layout of a wastewater treatment plant. The plan features several key elements:

- Manholes:** Indicated by blue circles with an 'H' inside. Specific manholes are labeled with elevations: H182.70, H184.20, H184.5, and H185.70.
- Sanitary Sewer Lines:** Shown as solid blue lines. Key lines include:
 - PE-100 DN-125 PN-16 (top horizontal line)
 - PE-100 DN-110 PN-16 (middle horizontal line)
 - PE-100 DN-125 PN-16 (bottom horizontal line)
 - PE-100 DN-110 PN-16 (left vertical line)
 - PE-100 DN-125 PN-16 (right vertical line)
- Storm Sewer Lines:** Represented by dashed blue lines.
- Buildings:** Shown as grey rectangular footprints. Labels include 'CONNEIXIÓ A XARXA EXISTENT' (Connection to existing network) and 'FB d150' (150mm diameter fiber-optic line).
- Elevations:** Numerous spot elevations are provided throughout the plan, such as 182.70, 184.20, 184.5, 185.70, 180.1, 180.7, 180.9, 181.5, 182.2, 182.3, 182.4,199.9, 200.0.

— Limit sector PML



A-A' SECCIÓ TIPUS



NUCLI SANT ESTEVE DE GUALBES

PLA DE MILLORA URBANA
PMU-2 CENTRE

plànols d'urbanització

u.01a

plànol **XARXA D'AIGUA POTABLE**

escala: 1/150

aprovació inicial

data
Marc 2023

<u>equip redactor</u>	GWA_AG si
-----------------------	-----------


promotor **ORANEGO S.L.**

Codi Segur de Verificació: ce085203-b08a-415d-9219-0b0b41a47304
Origen: Ciutadà
Identificador document original: ES_L01081000_2023_2336636
Data d'impressió: 29/11/2023 11:04:18
Pàgina 3 de 11

SIGNATURES
1.- AMALIA GRANOLLERAS CASTELLO / num:29981-2, 21/03/2023 10:06
2.- Registre. Diligència: Aprobati inicialment per acord de Junta de Govern Local de data 27/11/2023. Vilademuls a la data de la signatura digital. El secretari acctal.
3.- LLUÍS BOET (R: P1723200J) (Secretari accidental), 28/11/2023 09:15



AJUNTAMENT DE VILADEMULS
Aquest document és una còpia autèntica del document electrònic original. Podeu validar la autenticitat d'aquest document a <https://bpm.vilademuls.cat/OAC/ValidarDoc.jsp> mitjançant el Codi Segur de Verificació que apareix a l'esquerra de l'encapçalament.

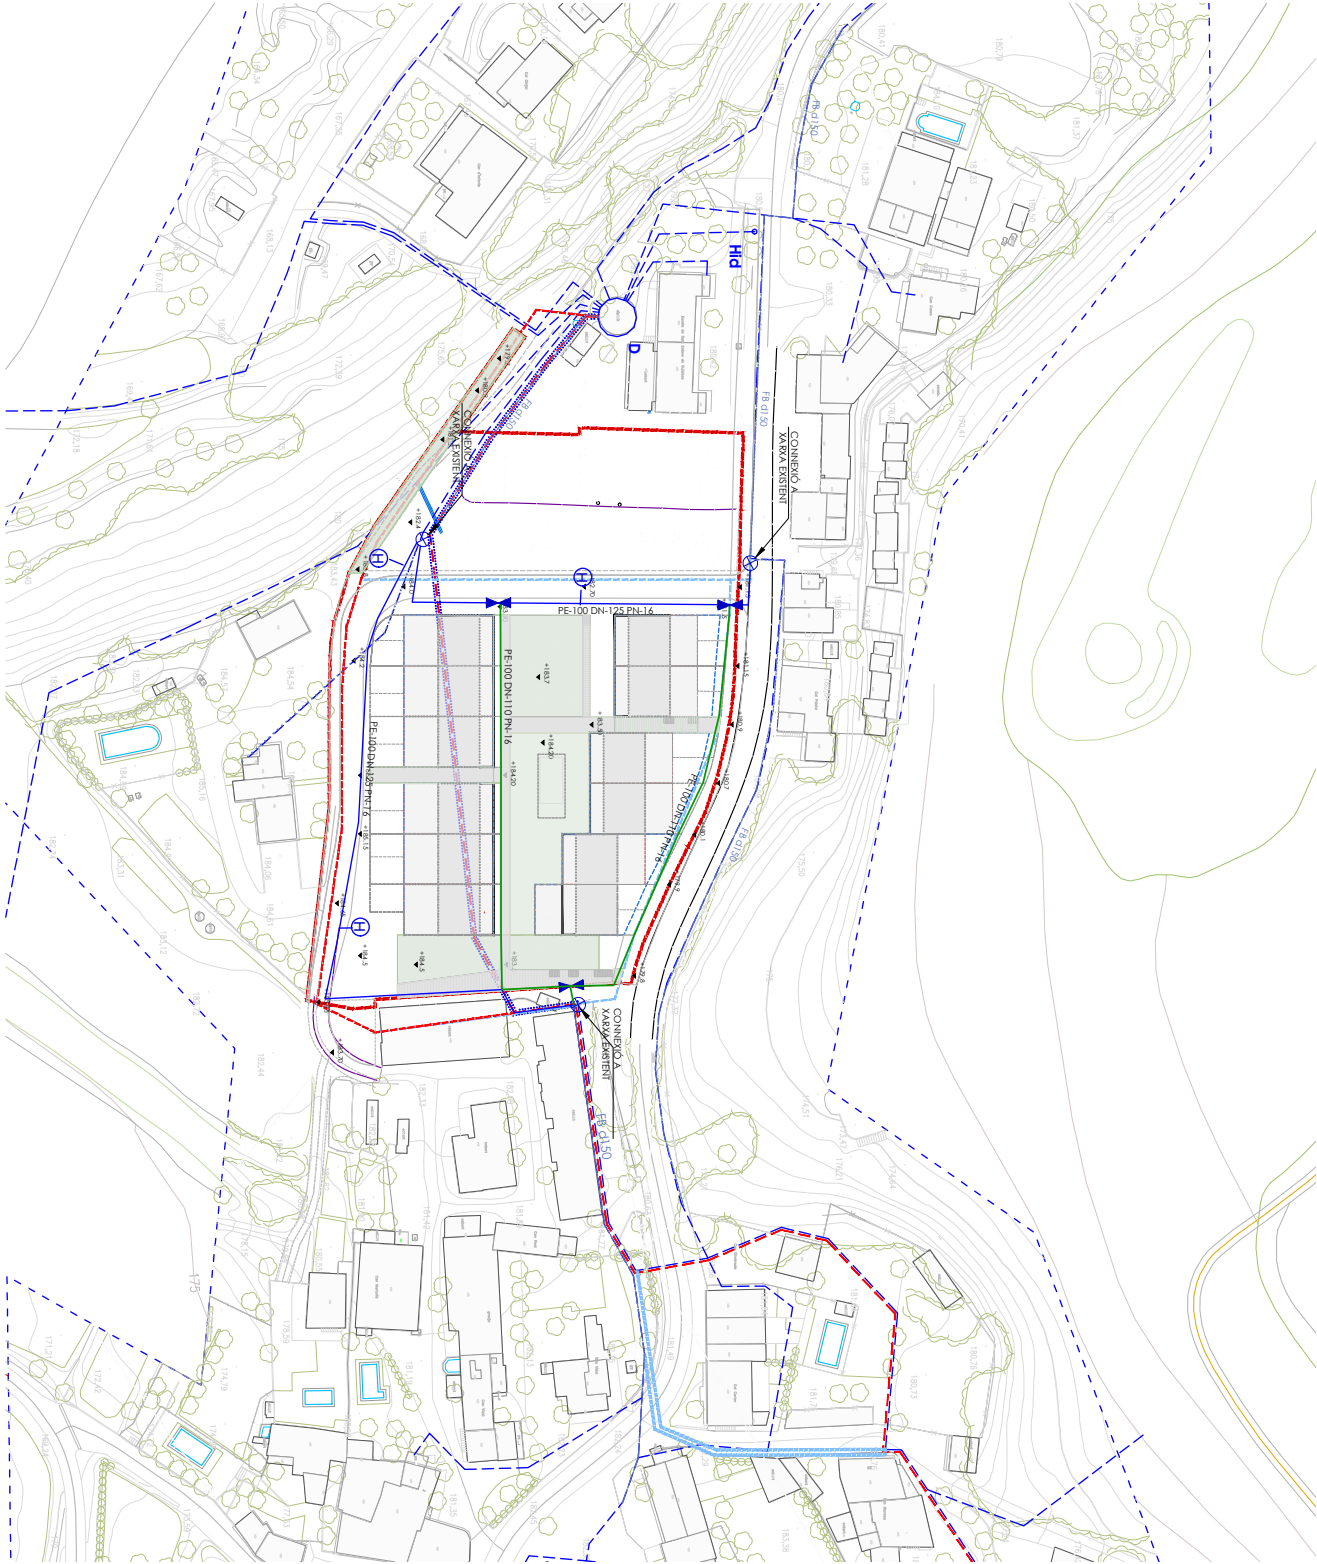

plànol d'urbanització

u.01b

plànol

XARXA D'AGUA POTABLE

escala

0:3 1/1000

aprovació inicial

data

Març 2023

equip redactor

GMA, AG SI

promotor

ORANEGO S.L

MUNICIPI VILADEMULS
NÚCL SANT ESTEVE DE GUÀRDIES
PLA DE MILLORA URBANA
PMU 2 CENTRE




SIGNATURES

1.- AMALIA GRANOLLERAS CASTELLO / num:29981-2, 21/03/2023 10:06

2.- Registre. Diligència: Aprovat inicialment per acord de Junta de Govern Local de data 27/11/2023. Vilademuls a la data de la signatura digital. El secretari actuat.

3.- LLUÍS BOET (R: P1723200J) (Secretari accidental), 28/11/2023 09:15

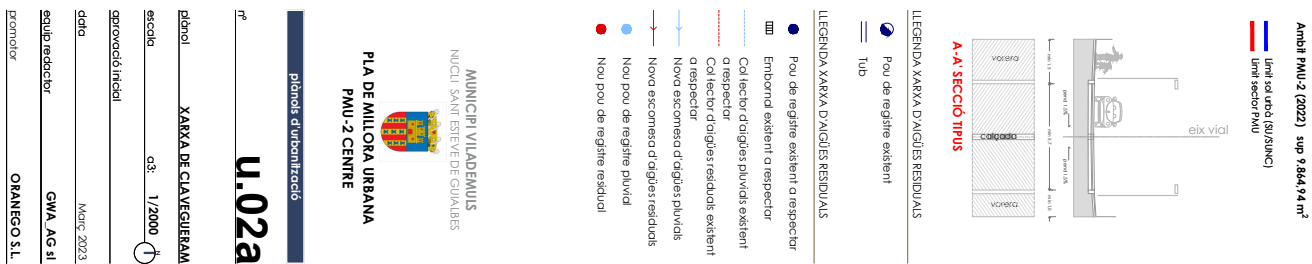

AJUNTAMENT DE VILADEMULS
 Aquest document és una còpia autèntica
<https://bpm.vilademuls.cat/OAC/Val>

SIGNATURES


1.- AMALIA GRANOLLERAS CASTELLO / num:29981-2, 21/03/2023 10:06

2.- Registre. Diligència: Aprovat inicialment per acord de Junta de Govern Local de data 27/11/2023. Vilademuls a la data de la signatura digital. El secretari acctal.

3.- LLUÍS BOET (R: P1723200J) (Secretari accidental), 28/11/2023 09:15




AJUNTAMENT DE VILADEMULS

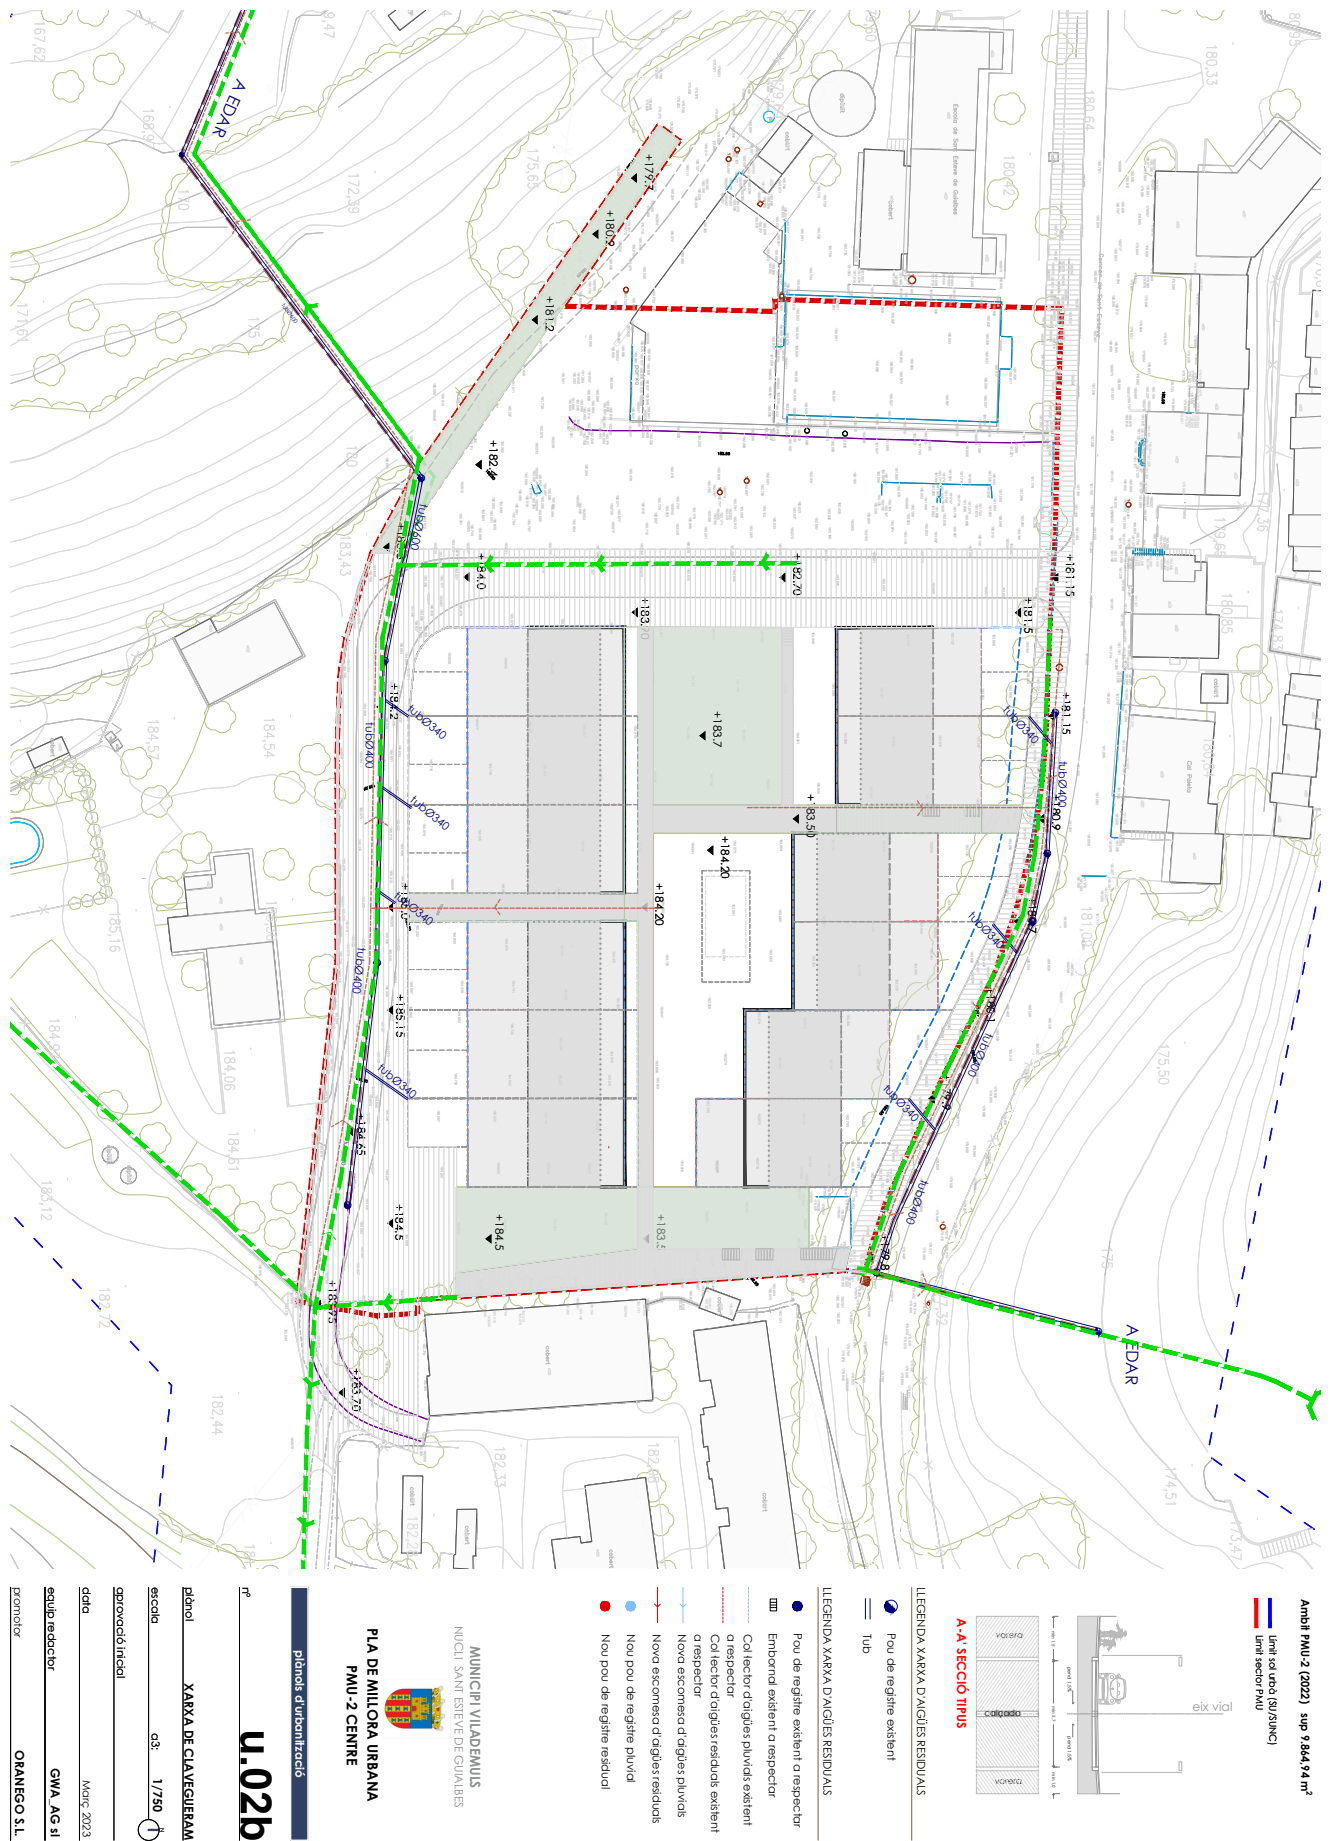



AJUNTAMENT DE VILADEMULS
Aquest document és una còpia autèntica del document electrònic original. Podeu validar la autenticitat d'aquest document a <https://bpm.vilademuls.cat/OAC/ValidarDoc.jsp> mitjançant el Codi Segur de Verificació que apareix a l'esquerra de l'encapçalament.

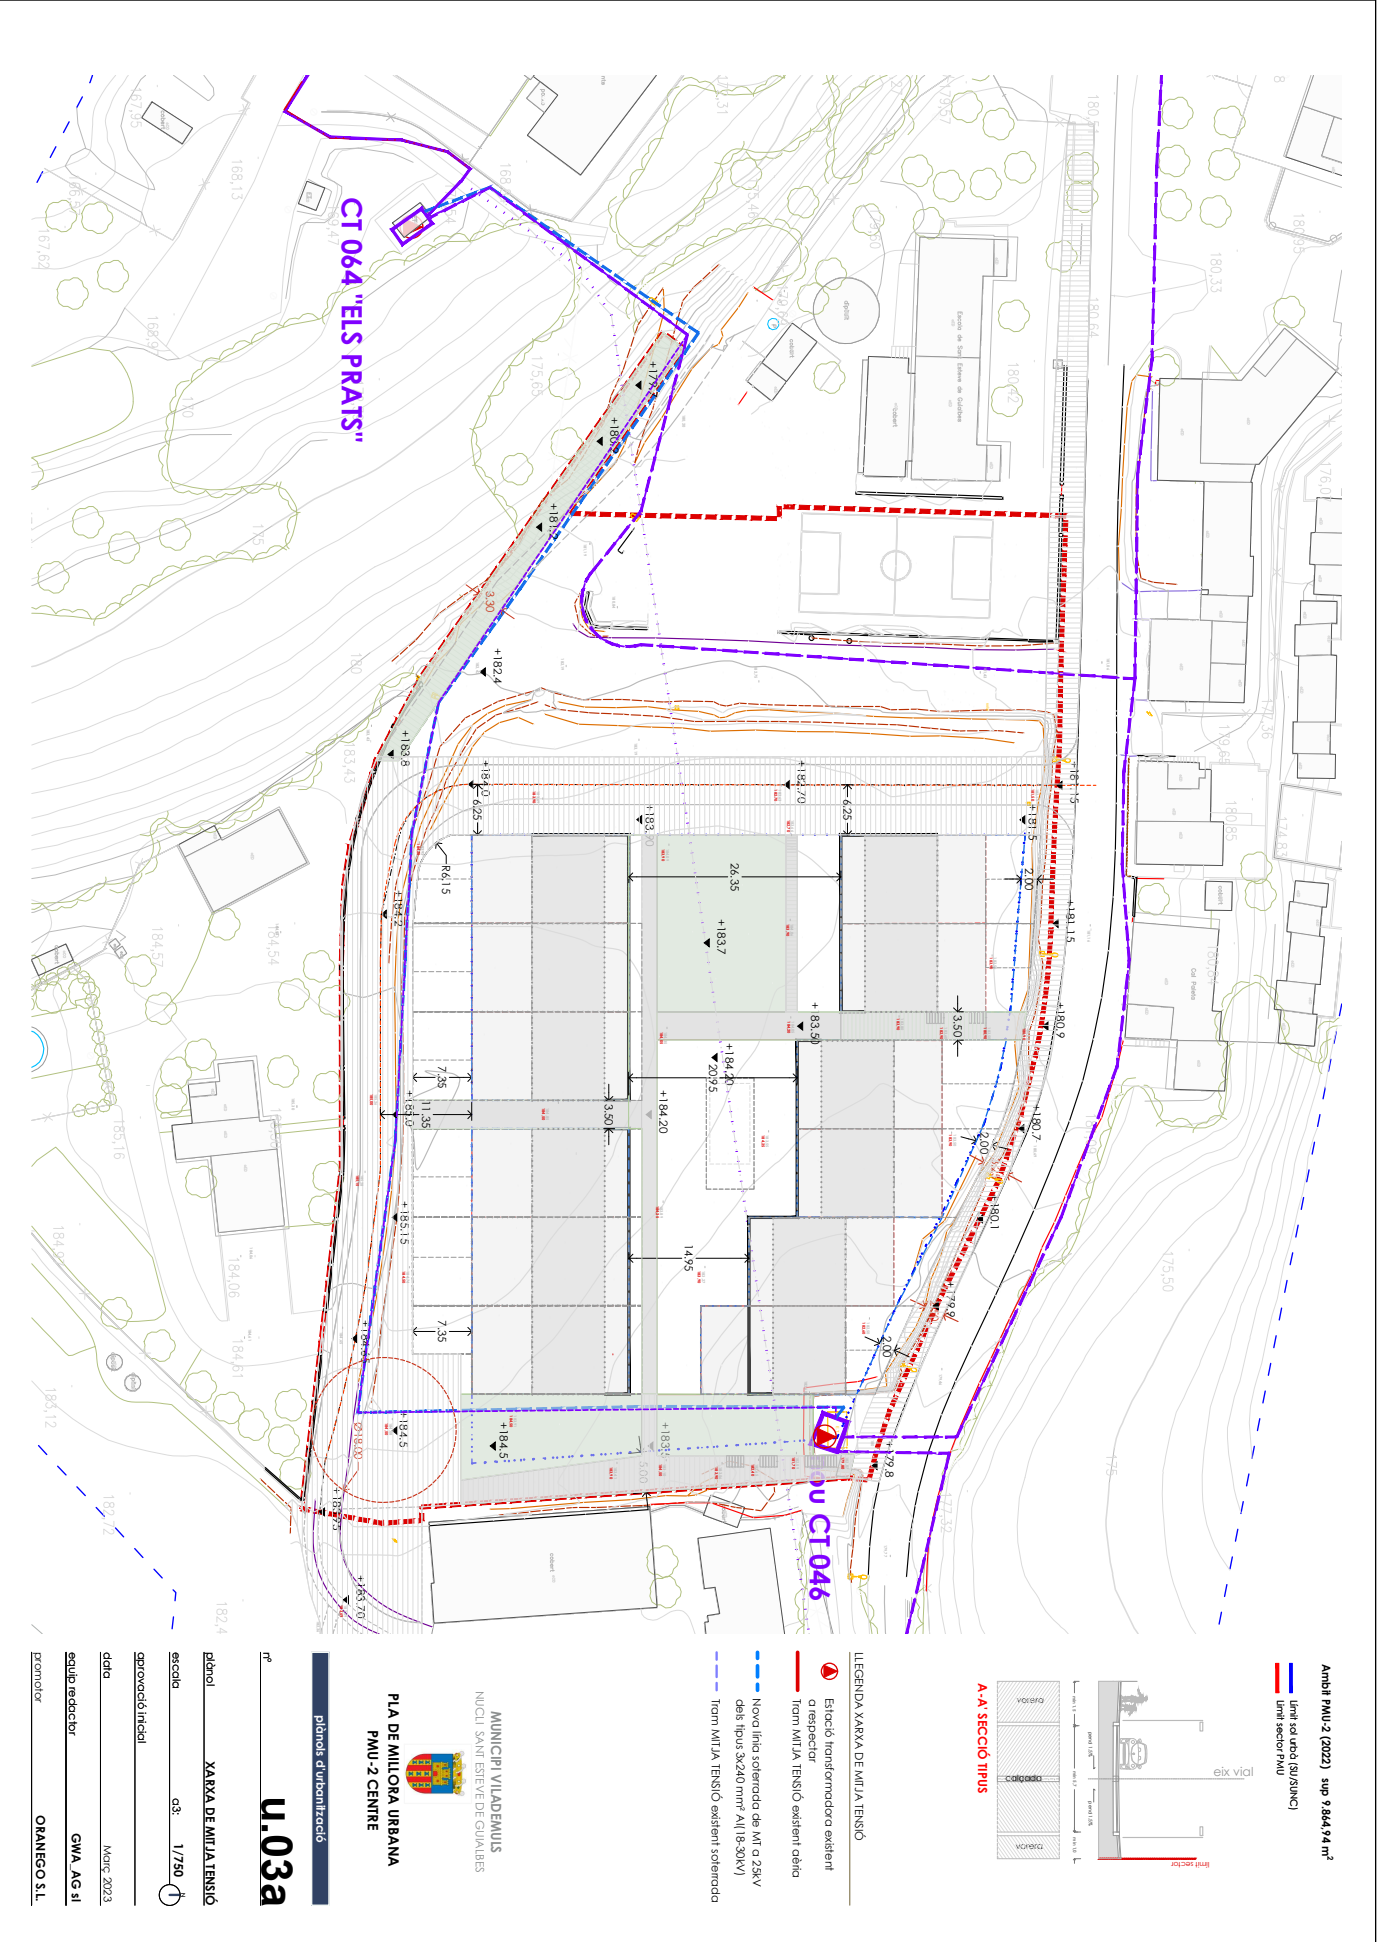

SIGNATURES


1.- AMÀLIA GRANOLLERAS CASTELLO / num:29981-2, 21/03/2023 10:06

2.- Registre. Diligència: Aprovat inicialment per acord de Junta de Govern Local de data 27/11/2023. Vilademuls a la data de la signatura digital. El secretari acctal.


3.- LLUÍS BOET (R: P1723200J) (Secretari accidental), 28/11/2023 09:15



AJUNTAMENT DE VILADEMULS

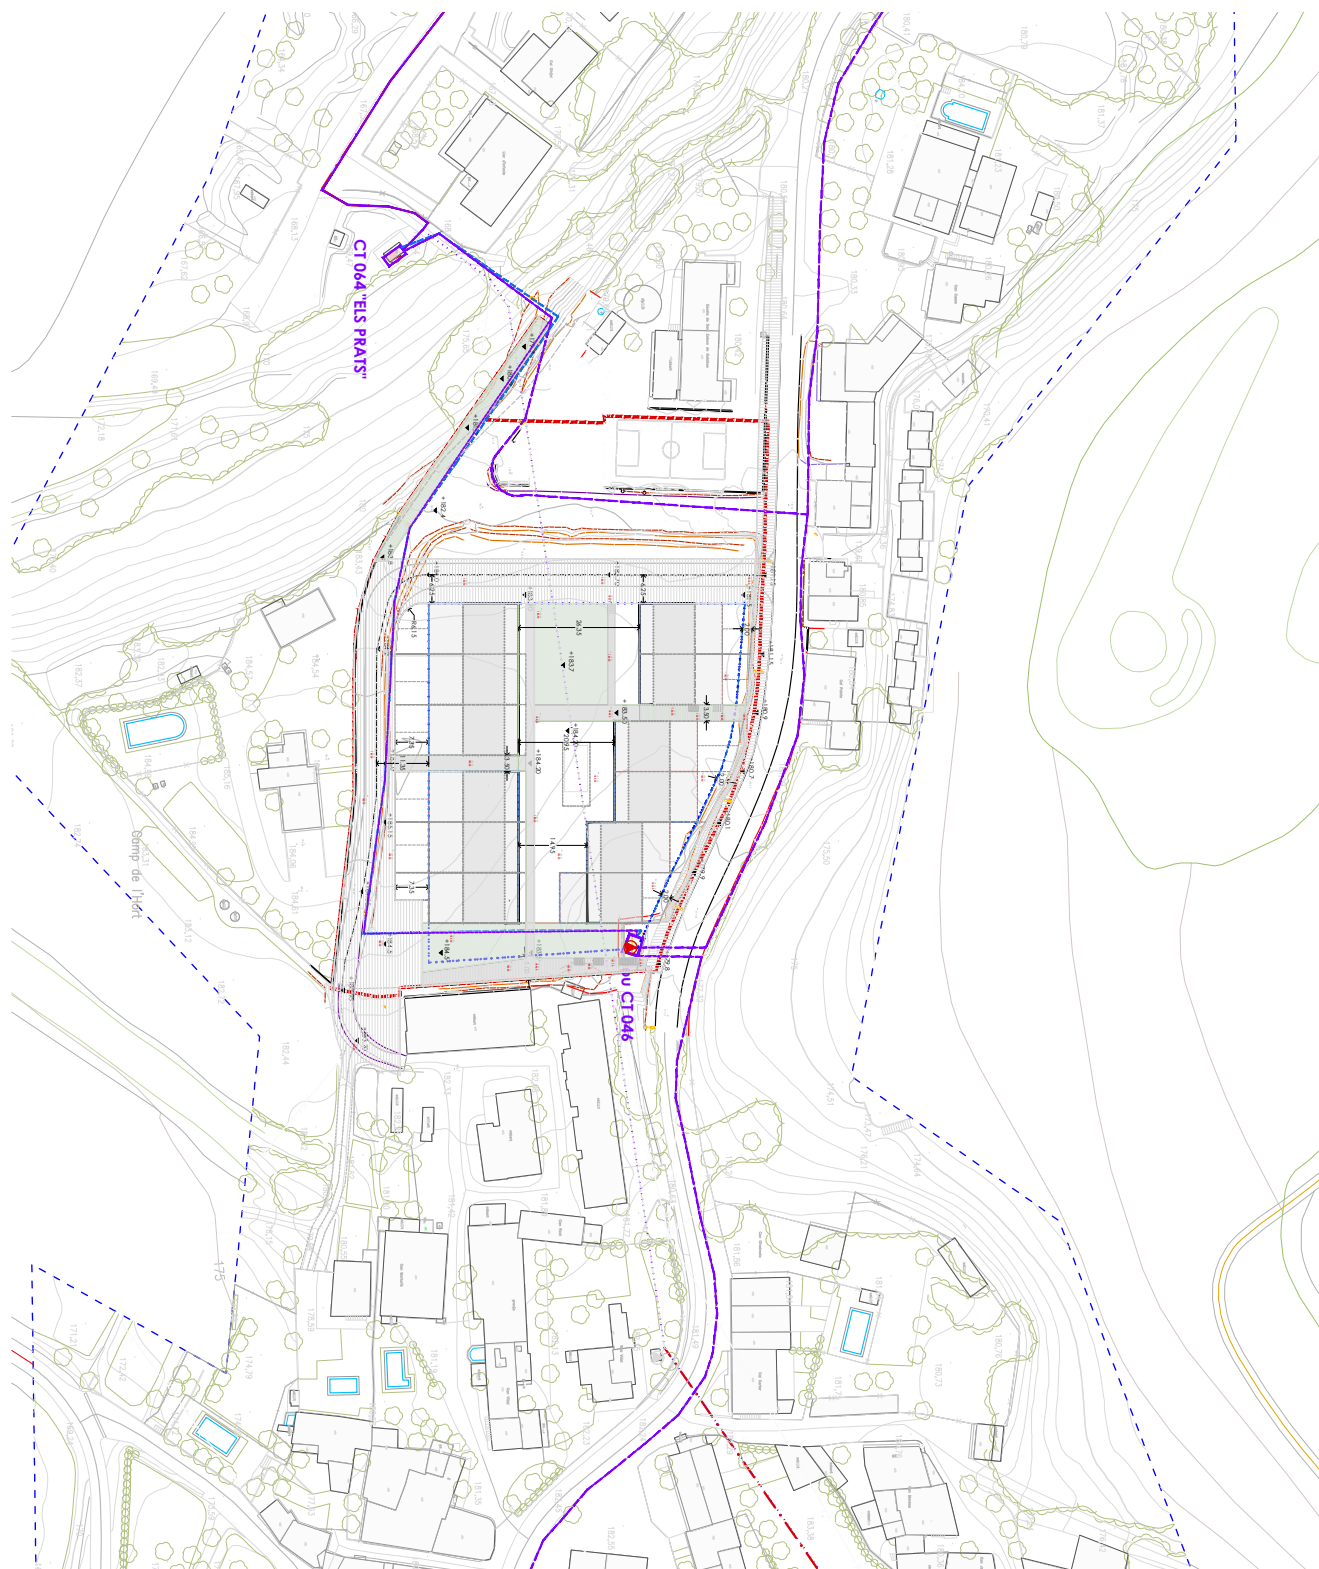

— Limit sol urba (SU/SUNC)
— Limit sector PMU

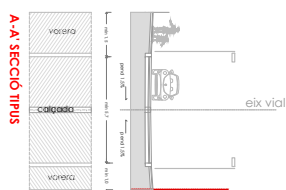

A-A' SECCIÓ TIPUS

Estació transformadora existent a respectar

-  Tram M1/JA IENSIÓ existent aèria
-  Nova línia soterrada de MT a 25kV dels tipus 3x240 mm² Al (18-30kV)
- Tram M1/JA IENSIÓ existent soterrada

MUNICIPI VILADEMUS
NUCLI SANT ESTEVE DE GUALBESPLA DE MILLORA URBANA
PMU-2 CENTRE

plànols d'urbanització

u.03b
r^a

plànol **XARXA DE MITJA TENSIÓ**

escala a3: 1/2000

aprovació inicial

data Març 2023

equip redactor	GWA_AG SI
----------------	-----------


promotor OKANEGO S.L.

SIGNATURES


1.- AMALIA GRANOLLERAS CASTELLO / num:29981-2, 21/03/2023 10:06

2.- Registre. Diligència: Aprovat inicialment per acord de Junta de Govern Local de data 27/11/2023. Vilademuls a la data de la signatura digital. El secretari acctal.

3.- LLUÍS BOET (R: P1723200J) (Secretari accidental), 28/11/2023 09:15

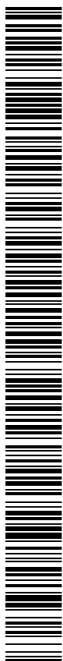


AJUNTAMENT DE VILADEMULS

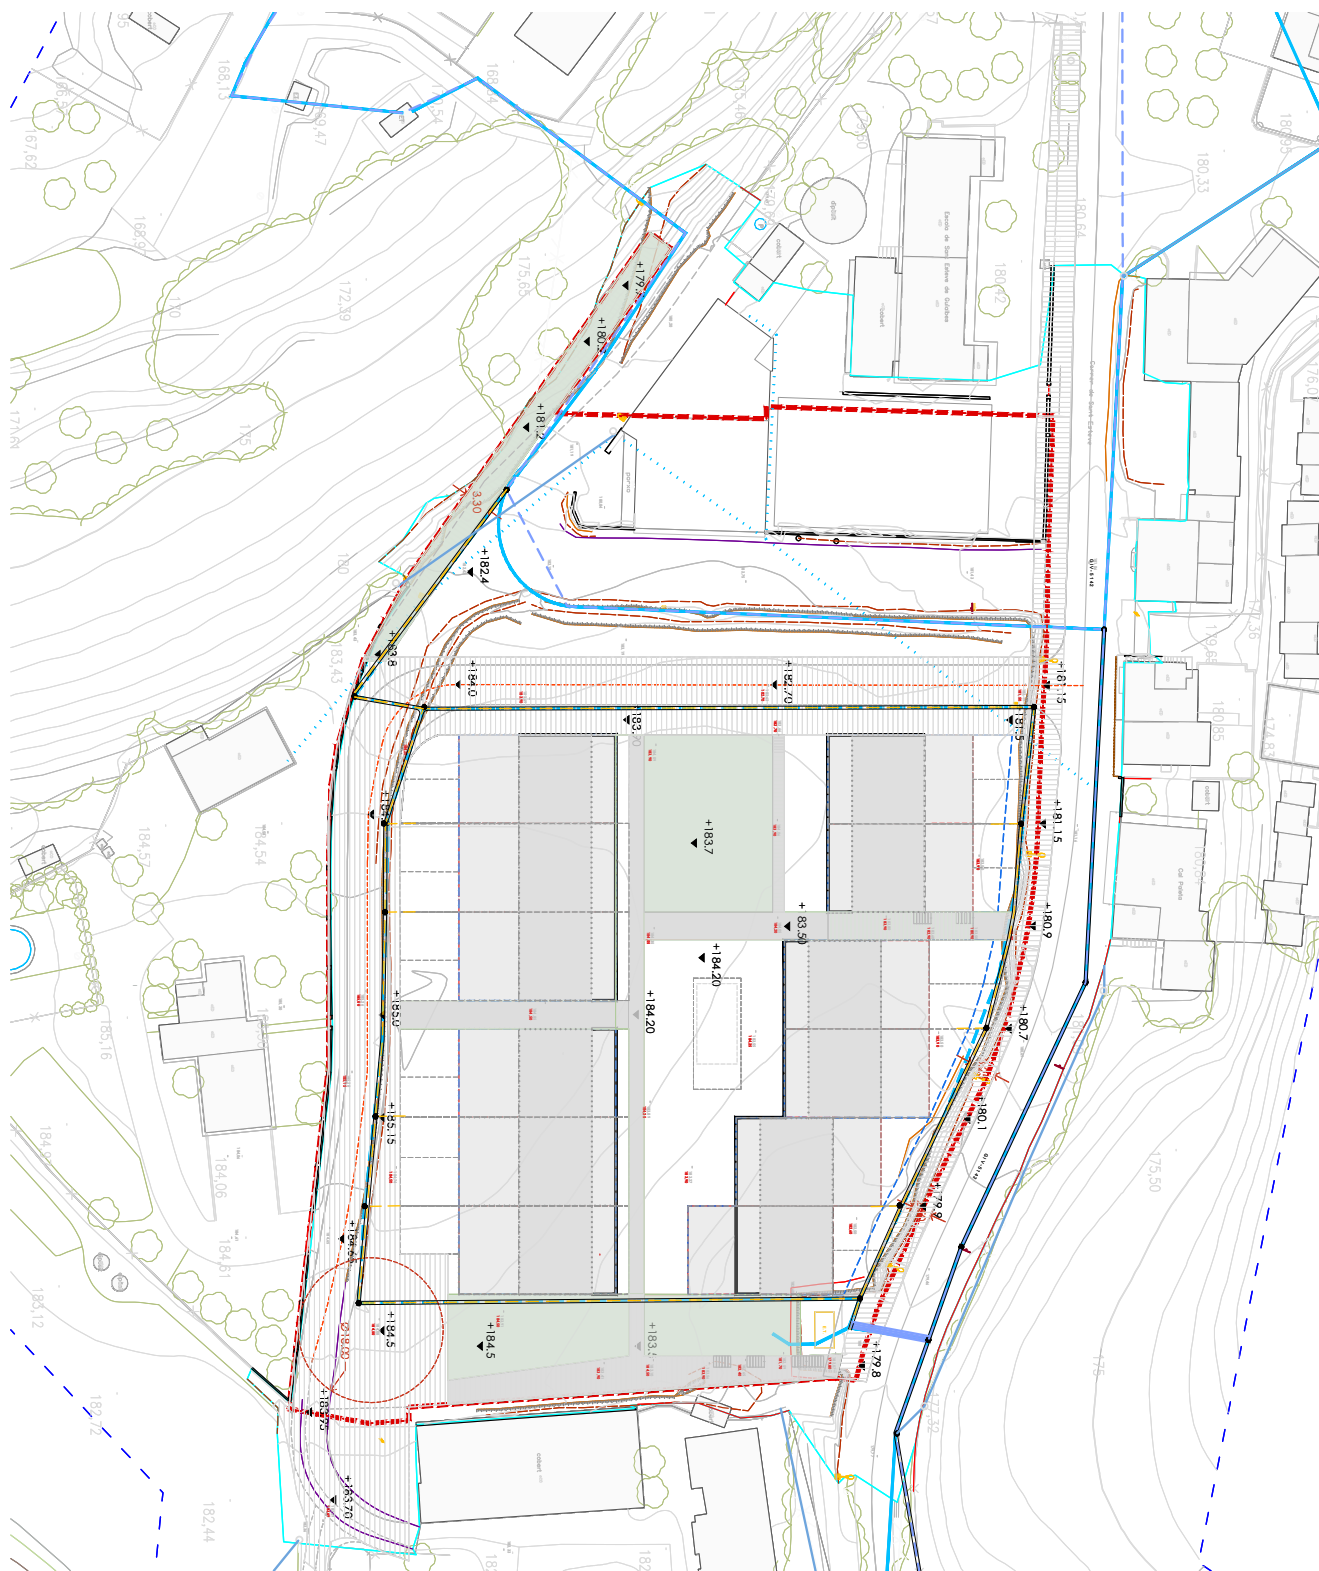

— Limit sol urba (SU/SUNC)

— Limit sector PMU

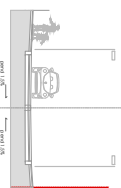

A-A' SECCIÓ TIPUS

LEGENDA XARXA DE BAIXA TENSIO

- Estació transformadora existent a respectar
- Línia existent d'alta de BT
- Línia existent soterrada de BT
- Trança soterrada de BT
- Canalització
- Argueta

MUNICIPI VILADEMUS
NUCLI SANT ESTEVE DE GUIALBES

PLA DE MILLORA URBANA
PMU-2 CENTRE

plànols d'urbanització

u.04a

XARXA DE BAIXA TENSIO

escala $\alpha_3: 1/500$

aprovació inicial

data

Marc 2023

equip redactor	GWA_AG 51
----------------	-----------


promotor **OKANEKO S.L.**

Codi Segur de Verificació: ce085203-b08a-415d-9219-0b0b41a473d4
Origen: Ciutadà
Identificador document original: ES_L01081000_2023_2336636
Data d'impressió: 29/11/2023 11:04:18
Pàgina 9 de 11

SIGNATURES
1.- AMALIA GRANOLLERAS CASTELLO / num:29981-2, 21/03/2023 10:06
2.- Registre. Diligència: Aprobat inicialment per acord de Junta de Govern Local de data 27/11/2023. Vilademuls a la data de la signatura digital. El secretari acctal.
3.- LLUÍS BOET (R: P1723200J) (Secretari accidental), 28/11/2023 09:15



AJUNTAMENT DE VILADEMULS
Aquest document és una còpia autèntica del document electrònic original. Podeu validar la autenticitat d'aquest document a <https://bpm.vilademuls.cat/OAC/ValidarDoc.jsp> mitjançant el Codi Segur de Verificació que apareix a l'esquerra de l'encapçalament.

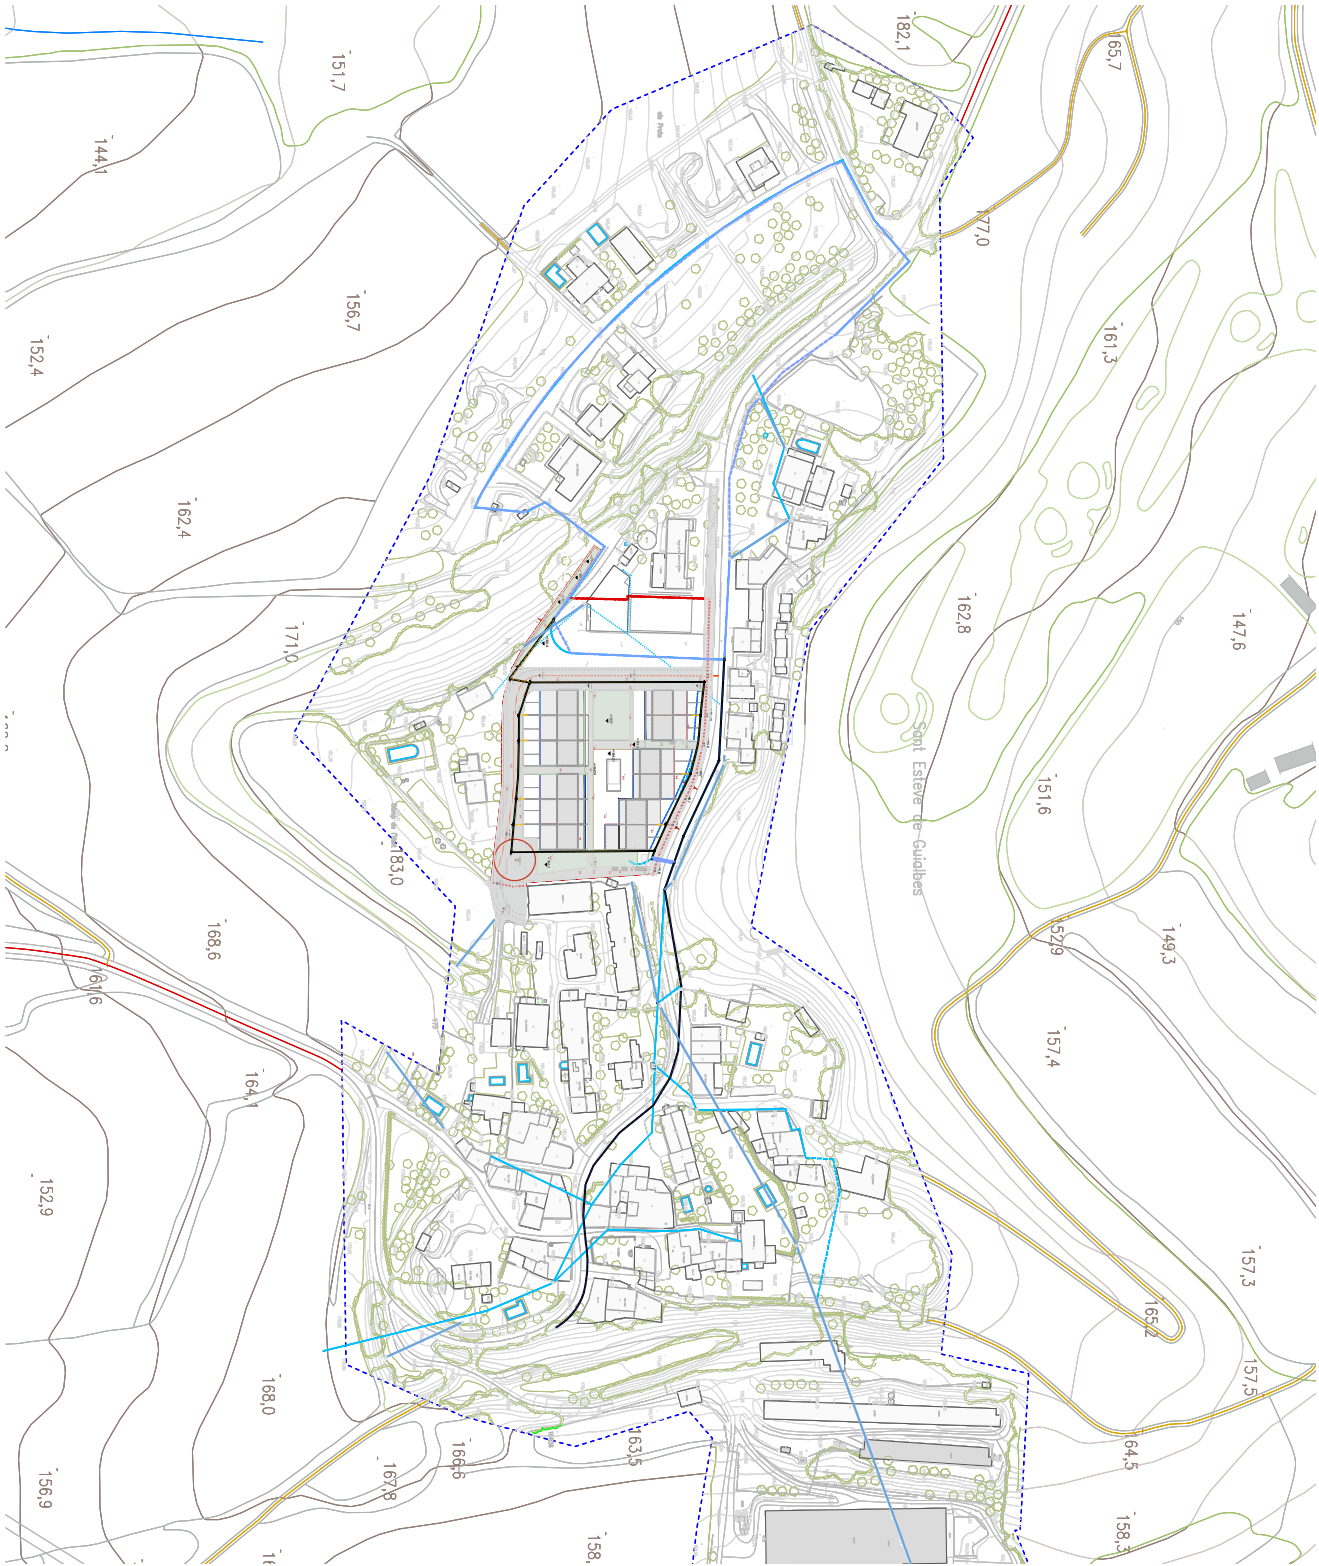

plànol d'urbanització

u.04b

PMU-2 CENTRE

PIA DE MILLORA URBANA

MUNICIPI VILADEMULS

NIQUÍ SANT ESTEVE DE GUÀRDIES

plànol

XARXA DE BÀIXA TENSIÓ

escala

03: 1/2000

data

Març 2023

equip redactor

GMA, AG SI

promotor

ORANESO S.L.




SIGNATURES

1.- AMALIA GRANOLLERAS CASTELLO / num:29981-2, 21/03/2023 10:06

2.- Registre. Diligència: Aprovat inicialment per acord de Junta de Govern Local de data 27/11/2023. Vilademuls a la data de la signatura digital. El secretari acctal.

3.- LLUIS BOET (R: P1723200J) (Secretari accidental), 28/11/2023 09:15

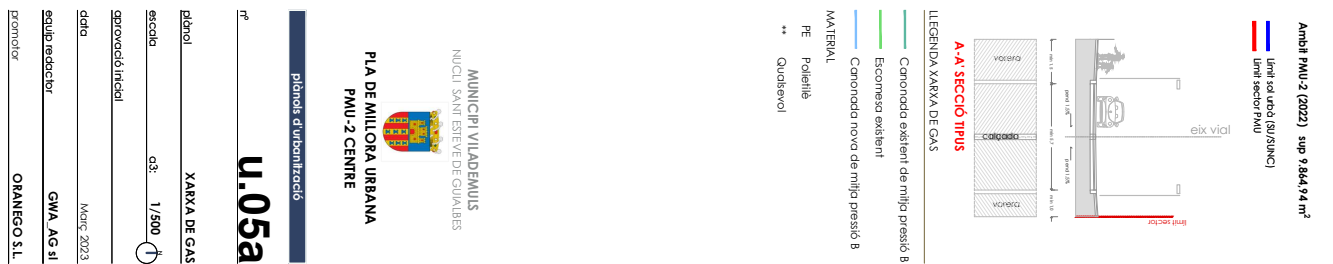


SIGNATURES

1.- AMÀLIA GRANOLLERAS CASTELLO / num:29981-2, 21/03/2023 10:06

2.- Registre. Diligència: Aprovat inicialment per acord de Junta de Govern Local de data 27/11/2023. Vilademuls a la data de la signatura digital. El secretari acctal.

3.- LLUÍS BOET (R: P1723200J) (Secretari accidental), 28/11/2023 09:15

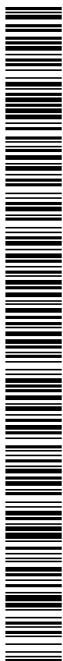[illegible]

promotor **ORANEGO S.L.**