PROJECTE CONSTRUCTIU DE MILLORA DE L'EBAR

DEL POLÍGON DE VILELLA DE LA JONQUERA

T.M. DE LA JONQUERA (ALT EMPORDÀ)



EL CONSULTOR

Agbar

EL PROMOTOR

AJUNTAMENT DE
LA JONQUERA

NOVEMBRE 2023

ÍNDEX

ÍNDEX

DOCUMENT NÚM. 1: MEMÒRIA

ANNEXES

Annex 1.- Principals característiques
Annex 2.- Recopilació, anàlisis de la informació i planejament
Annex 3.- Cartografia i topografia
Annex 4.- Reportatge fotogràfic
Annex 5.- Pla d'obra
Annex 6.- Càlculs hidràulics
Annex 7.- Especificacions tècniques dels materials i equips
Annex 8.- Pla de control de qualitat
Annex 9.- Estudi de Seguretat i Salut
Annex 10.- Gestió de residus
Annex 11.- Justificació de preus
Annex 12.- Classificació del contractista
Annex 13.- Pressupost pel coneixement de l'administració
Annex 14.- Normativa

DOCUMENT NÚM. 2: PLÀNOLS

DOCUMENT NÚM. 3: PLEC DE CONDICIONS

DOCUMENT NÚM. 4: PRESSUPOST

Amidaments
Quadre de preus núm. 1
Quadre de preus núm. 2
Pressupost Parcial
Pressupost General

DOCUMENT NÚM 1: MEMÒRIA

ÍNDEX

1. INTRODUCCIÓ 3
2. ANTECEDENTS 3
3. OBJECTE 3
4. DADES GENERALS 3
5. SITUACIÓ I EMPLAÇAMENT 3
6. USOS PREVISTOS 4
7. ESTAT ACTUAL DE LA ZONA D'ACTUACIÓ 4
8. DESCRIPCIÓ DE LA SOLUCIÓ PROPOSADA 4
9. DESENVOLUPAMENT DELS TREBALLS 5
9.1. ACTIVITATS PRÈVIES 5
9.1.1. IMPLANTACIÓ DE L'OBRA 5
9.1.2. GESTIÓ 5
9.1.3. REPLANTEIG 5
9.1.1. SENYALITZACIÓ PROVISIONAL D'OBRES 5
9.1.1. REALITZACIÓ DE CATES 5
9.1.1. VALIDACIÓ DELS EQUIPS 5
9.1.2. ACTUACIONS I ELEMENTS AUXILIARS PER A LA CORRECTE EXECUCIÓ DE LES OBES 5
9.1.2.1. COMPORTA MURAL EN ARQUETA DESARENADORA 5
9.1.2.2. DESMUNTATGE I MUNTATGE DE LA BOMBA PROVISIONAL 5
9.1.2.3. NOVA OBERTURA EN CAMBRA DE BOMBAMENT 6
9.2. ENDERROCS 6
9.3. MOVIMENT DE TERRES 6
9.4. ESTRUCTURES 6
9.5. ELEMENTS DE SANEJAMENT 6
9.5.1. AGITADOR 6
9.5.2. REIXA DESBAST AUTOMÀTICA 7
9.5.3. SUBSTITUCIÓ DE LES BOMBES D'IMPULSIÓ 7
9.5.4. ARQUETA CABALÍMETRE 7
9.6. SERVEIS 8
9.6.1. QUADRE DE CONTROL DE L'AGITADOR 8
9.6.2. QUADRE DE CONTROL DE LA REIXA AUTOMÀTICA 8
9.6.3. IMPLANTACIÓ DE TELECONTROL 8
9.6.4. INSTAL·LACIÓ SONDA DE NIVEL PER DESBORDAMENTS 8
9.6.5. INSTAL·LACIÓ NIVELL ULTRASONS EN ARQUETA DE BOMBAMENT 8
9.7. PAVIMENTS 8
9.8. SERVEIS I ELEMENTS AFECTATS 8
9.9. COMPROVACIÓ I POSTA EN MARXA 8
9.10. TREBALLS POSTERIORS 8
9.11. RECOLLIDA I NETEJA 8
10. ACTUACIONS MEDIAMBIENTALS 8
10.1. CRITERIS GENERALS I MEDIAMBIENTALS 9
10.2. REQUISITS GENERALS QUE CAL COMPLIR 9
11. MESURES CORRECTORES AMBIENTALS 9
12. CLASSIFICACIÓ CPA-2008. CLASSIFICACIÓ ESTADÍSTICA DE PRODUCTES PER ACTIVITATS 9
13. TERRENYS AFECTATS 9
14. SERVEIS AFECTATS 9
15. TERMINI D'EXECUCIÓ DE LES OBRES 9
16. FÓRMULA DE REVISIÓ DE PREUS 9
17. SEGURETAT I SALUT 9
18. TERMINI DE GARANTIA 10
19. LLEI DE CONTRACTES 10
20. GESTIÓ D'ENDERROCS, RUNA I RESIDUS DE LA CONSTRUCCIÓ DESTINATS A L'ABANDONAMENT 10
21. CONTROL DE QUALITAT 10
22. OBRA COMPLETA 10
23. PRESSUPOST 10
24. CLASSIFICACIÓ DEL CONTRACTISTA 12
25. RELACIÓ DE DOCUMENTS QUE INTEGREN EL PROJECTE 12
26. CONCLUSIONS 12

LLISTAT DE FIGURES

Figura 1. Vista aèria de La Jonquera 3
Figura 2. Situació i emplaçament 3
Figura 3. Estat actual Estació Bombament Aigües Residuals 4
Figura 4. Detall ubicació provisional bomba 6
Figura 5. Detall adaptació arqueta vàlvules 6
Figura 6. Detall agitador 6
Figura 7. Detall reixa de desbast i cargol compactador 7
Figura 8 Detall bombes impulsió 7
Figura 9. Detall grup cabalímetre 7

LLISTAT DE TAULES

Taula 1. Resum del pressupost 11
Taula 2. Classificació del contractista 12

1. INTRODUCCIÓ

La Jonquera és un municipi situat als vessants més occidentals de la serra de l'Albera, el qual delimita les comarques de l'Alt Empordà i del Vallespir. L'extens territori del municipi forma dos sectors ben diferenciats, ambdós presidits per la serra de l'Albera, part de la qual es protegida com a Paratge Natural d'Interès Nacional. A ponent el sector que pertany a la conca del Llobregat d'Empordà i comprèn la vila de la Jonquera, el barri dels Límits, els agregats de Canadal i els Torts, El castell de Rocabertí i les esglésies de Santa Llúcia, Sant Martí de la font del vidre, Santa Maria de Panissars i Sant Pere del Pla de L'Arca. A llevant, el sector que pertany a la conca de l'Anyet que comprèn l'antic terme que senyorejava el castell de Requesens.

El municipi, ubicat al nord de la comarca de l'Alt Empordà i situat a 112m d'altitud, presenta una superfície de 56,90 km^2 amb una població pròxima als 3.000 habitants.

Figura 1. Vista aèria de La Jonquera



2. ANTECEDENTS

L'aigua residual del polígon Vilella de La Jonquera es recull en el punt més baix del polígon a on està ubicada l'estació de bombament d'aigua residual.

El bombament actual està format per 2+1 bombes de 61,20 m^3/h cada una, obtenint un cabal de bombament màxim de 118,90 m^3/h.

S'estima que l'aportació màxima és de 103,95 m^3/h. Hi ha una previsió, en un futur pròxim, d'augmentar l'aportació d'aigües a l'estació de bombament del polígon Vilella en 40-45m3/h. Aquesta aportació es deguda a l'ampliació del centre comercial Gran Jonquera. Per tant, s'haurà de preveure una aportació màxima de 148,95m^3/h.

L'aigua residual que entra a l'estació, entra en una primera arqueta quadrada d'uns tres metres de costat, que actua com a dessorrador. a partir d'aquesta, a través d'una canonada de dn.400 es comunica amb el pou de bombament a on hi ha les tres bombes elevadores que l'envien l'aigua residual a la depuradora de la Jonquera. Previ a l'entrada a la cambra de bombament hi ha cistella que actua com a reixa de desbast per protegir a les bombes d'elements sòlids (draps, compreses, etc..). Des d'aquesta mateixa arqueta es disposa d'un sobreeixidor que aboca a la riera.

Actualment a la cambra de bombament s'hi forma una capa sòlida de greixos superficials que provoquen un mal funcionament de les boies de les bombes, que són els elements que posen en marxa i paren les bombes existents.

Encara que periòdicament es va a netejar i buidar la cistella existent, ocasionalment degut a abocaments puntuals a la xarxa, la cistella queda col·lapsada i l'aigua residual no passa per aquesta cistella, sinó que la sobrepassa i alguns residus sòlids entren a la cambra de bombament. val a dir també que quan s'aixeca la cistella per netejar queda el pas lliure cap a la cambra de bombament, entrant-hi de tot.

3. OBJECTE

L'objecte del present Projecte Constructiu de millora de la EBAR del polígon Vilella és el de definir i valorar les millores a realitzar en l'estació de bombament d'aigües residuals del polígon Vilella de La Jonquera, per tal de solucionar els problemes existents.


4. DADES GENERALS

Títol del projecte:	Projecte Constructiu de millora de la EBAR del polígon Vilella de La Jonquera
Autor del Projecte:	Albert Ruart Boix - AGBAR
Autor de l'Estudi Bàsic de Seguretat i Salut:	Albert Ruart Boix - AGBAR
Promotor:	Ajuntament de La Jonquera

5. SITUACIÓ I EMPLAÇAMENT

La zona d'actuació de les obres que contempla aquest Projecte es centra a dins l'àmbit de l'EBAR del polígon Vilella de La Jonquera. Aquesta EBAR es troba situada al carrer Avinguda Canigó, entre el Centre Comercial el Cérvol i el riu Llobregat d'Empordà, corresponent al punt més baix del polígon esmentat on es recull l'aigua residual.

Figura 2. Situació i emplaçament

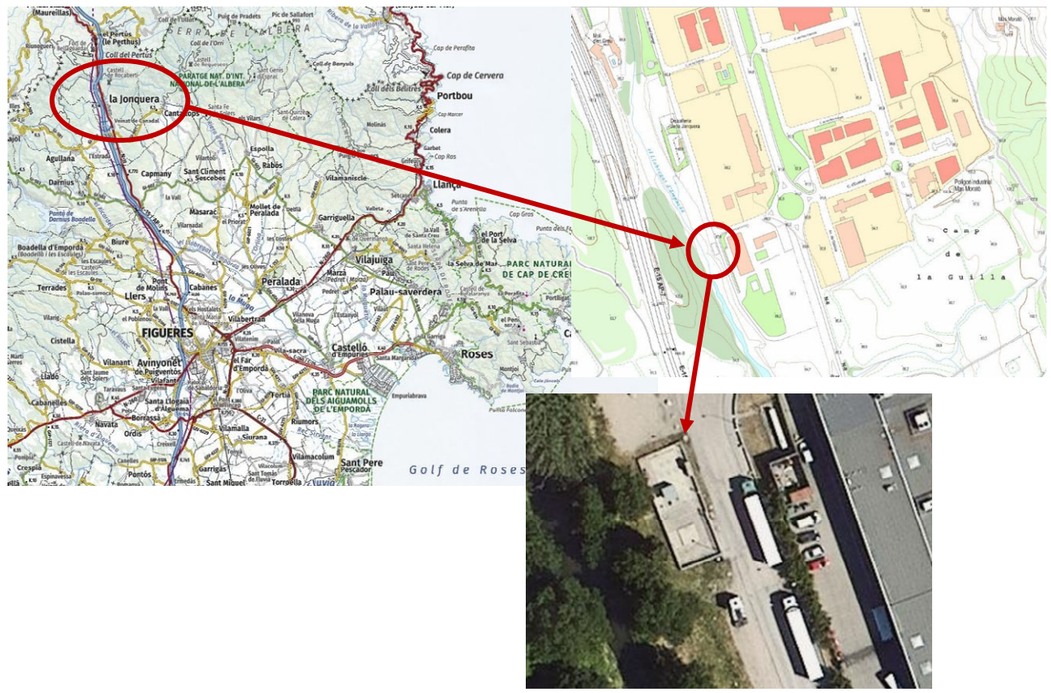

Font. Institut Cartogràfic i Geològic de Catalunya (ICGC)

6. USOS PREVISTOS

L'ús previst de les obres projectades és millorar el funcionament i adequar la instal·lació a les necessitats pròximes de l'estació de bombament d'aigües residuals (EBAR) del polígon Vilella de La Jonquera, al terme municipal La Jonquera (Alt Empordà).

7. ESTAT ACTUAL DE LA ZONA D'ACTUACIÓ

La zona d'actuació de les obres es troba a l'estació de bombament d'aigües residuals de La Jonquera ubicat al polígon industrial Vilella, al terme municipal de la Jonquera.

Actualment l'EBAR objecte del present projecte recull les aigües residuals del polígon de Vilella de La Jonquera i aquestes són bombades fins a l'estació depuradora municipal.

L'EBAR està formada per un col·lector d'entrada amb un pou de registre, seguir d'una arqueta dessorrador i des d'aquesta última l'aigua es transporta mitjançant un col·lector Ø400mm fins a l'arqueta de bombament.


L'arqueta de bombament està formada per 3 bombes de la casa FLYGT model 3153.181-1030294 de 3~50Hz de potència 9 kW. Des de cada bomba hi surt una canonada (Ø150mm) de bombament fins a l'arqueta de les vàlvules. En aquesta arqueta s'hi ubica, per a cada bomba, una vàlvula antiretorn PN16 DN150, el carret de desmuntatge PN16 DN150, la vàlvula comporta DN150 i el col·lector (Ø300mm) que uneix les tres (3) sortides fins a la canonada (Ø200mm) de sortida que connecta amb l'estació depuradora municipal.

A l'arqueta de bombament hi trobem 7 registres, 2 per a l'accés a l'arqueta de vàlvules, 3 a les bombes (un per a cada bomba), 1 per accés general de manteniment i 1 per a les feines de neteja de la cistella de desbast (que avui en dia es realitzen manualment).

A la part exterior, sobre l'arqueta de bombament hi trobem una estructura de cobert executat d'obra amb coberta metàl·lica on s'ubica el polispast (fora de servei en l'actualitat).

També hi trobem un armari elèctric situat al límit amb la tanca costat est de la parcel·la, des d'on s'alimenten tots els equips.

Figura 3. Estat actual Estació Bombament Aigües Residuals

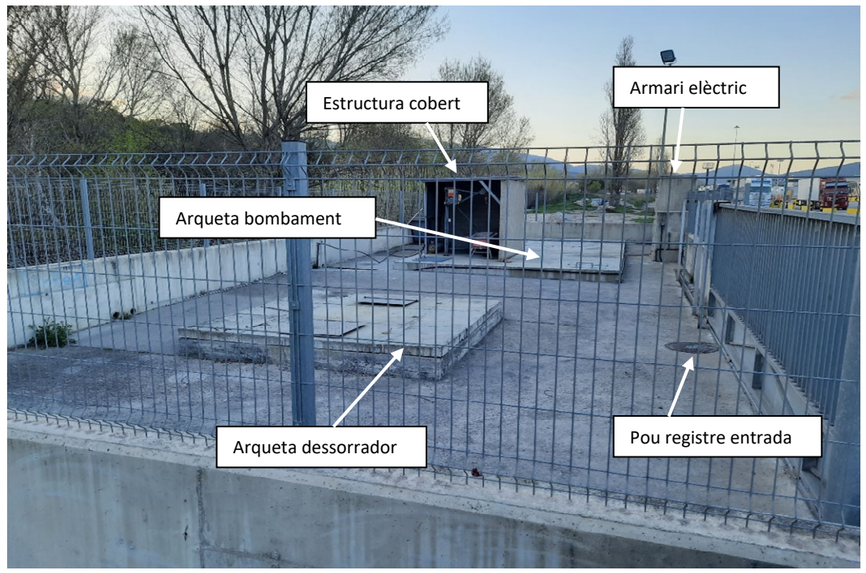

Font. Oceans Enginyeria Civil

8. DESCRIPCIÓ DE LA SOLUCIÓ PROPOSADA

Les problemàtiques principals de l'EBAR del polígon Vilella són, a termes generals:

- Problema amb la cistella de desbast, degut abocaments puntuals, aquesta s'aixeca deixant el pas lliure de sòlids.
- Problema amb la capa sòlida de greixos que provoquen un mal funcionament de les boies.
- Problema amb els desbordaments incontrolats del sobreeixidor a la riera
- No es té un control ni coneixement del cabal real que s'aporta a l'EDAR des de l'EBAR.
- No es disposa d'un sistema de telecontrol a l'EBAR.

Per solucionar el problema de la cistella, es proposa la instal·lació d'una reixa automàtica vertical, amb un pas de llum de 20 mm. Amb aquesta reixa es podrà retenir i treure de forma continua els residus gruixuts que vulguin entrar al pou de bombament evitant que puguin embossar i malmetre les bombes.

Per muntar aquesta reixa s'haurà de realitzar un by-passar des de l'arqueta desarenadora fins a la canonada d'impulsió que va a la depuradora. Aquest by-pas funcionarà mitjançant la instal·lació d'una de les bombes existents a l'arqueta dessorrador (durant l'execució de les actuacions definides en el present projecte de l'arqueta de bombament).

Per solucionar el problema de la capa de greixos, es proposa la instal·lació d'un agitador amb la missió de desfer els greixos superficials. Aquest agitador hauria de posar-se en funcionament un temps abans de que es posin en marxa les bombes impulsores, per tal de que ho puguin impulsar-ho tot. Els temps previ tindria que ser el suficient per que l'agitador pugui desfer la capa de greixos.

Per permetre el manteniment d'aquest agitador, s'hauria de preveure instal·lar unes guies per poder-lo pujar i baixar fàcilment. Per tal que l'agitador funcioni correctament caldria que quedés totalment submergit per lo que caldria modificar lleugerament les boies de parada i arrencada de les bombes.

Així mateix, per evitar aquesta acumulació de greixos es preveu programar al sistema varis buidats diaris. Per tant, es proposa incorporar un sensor de nivell d'ultrasons per dur a terme els buidats a dipòsit.

Per tal de poder tenir un control de quan succeeixen els desbordaments a riera, es proposa la instal·lació d'un sensor mitjançant ultrasons, per detectar els creixements de cabals i poder preveure els desbordaments i evitar-los.

Finalment, per tal de poder controlar els cabals d'aportació a l'EDAR, treure el rendiment de les bombes i poder realitzar balanços hidràulics, es preveu la incorporació d'un cabalímetre a la canonada d'impulsió.

Tant la reixa de desbast, l'agitador, el sensor d'ultrasons per controlar els desbordaments com el cabalímetre es preveuen de gestionar mitjançant la implantació d'un sistema de telecontrol. Aquest sistema es preveu d'instal·lat al costat de l'armari elèctric ja existent a l'EBAR.

En fase de gestió s'haurà d'incloure el funcionament amb apurada del pou un cop o dos cops al dia als efectes de reduir l'acumulació de greixos.

9. DESENVOLUPAMENT DELS TREBALLS

Al tractar-se d'una modificació als elements de la EBAR la qual requereix ser utilitzada en la major brevetat possible, les obres s'han planificat de manera que puguin ser executades en el menor temps possible. Tanmateix, a l'hora de determinar les fases de l'obra es té en compte les afectacions a la resta de serveis, fent que aquestes durin el mínim temps possible.
La proposta que aquí s'enuncia, cal que el Contractista adjudicatari la faci seva o la modifiqui segons s'adapti millor als seus mitjans, però, en tot cas, prèviament a ser contractual, haurà de ser acceptada per la Propietat.

No obstant això, si durant el transcurs de les obres succeïssin esdeveniments que obliguessin a la modificació, sempre serà possible, amb el consentiment de la Propietat i del Director d'Obra.

El que s'ha previst, és que, sempre i quan sigui possible, s'actuï en tot l'àmbit possible, compatibilitzant els treballs amb els usuaris.

A grans trets les activitats que composen la fase d'execució de l'obra son:

- Actuacions prèvies
    - Implantació de l'obra
    - Gestió
    - Replanteig
    - Senyalització provisional d'obres
    - Realització de cates
    - Validació dels equips
    - Actuacions i elements auxiliars per a la correcte execució de les obres
- Enderrocs
- Moviments de terres
- Elements de sanejament
- Serveis
- Paviments
- Serveis i elements afectats
- Comprovació i posta en marxa
- Treballs posteriors
- Recollida i neteja

9.1. ACTIVITATS PRÈVIES

9.1.1. IMPLANTACIÓ DE L'OBRA

Es col·locaran les casetes d'obra i tots aquells elements necessaris pel bon desenvolupament de les obres previstes en aquest Projecte Constructiu.

9.1.2. GESTIÓ

Prèviament a la realització de l'obra es tindran en compte alguns aspectes administratius com seran, per exemple: tots els aspectes implicats en el procés de permisos d'obra i sol·licituds de desviament de serveis, si s'escau. Posteriorment es procedirà a marcar les zones afectades, senyalització i col·locació d'elements de seguretat i per últim, estudi i posterior regulació d'alternatives pel trànsit afectat de la zona, si així es requereix. Per la contractació i instal·lació de serveis necessaris per l'execució de l'obra es tindrà en compte una planificació general per optimitzar els recursos i esforços.

DO i Propietat validaran les especificacions del material i elements hidràulics. Així mateix, es comprovarà l'execució de les comandes perquè arribin dins de termini.

9.1.3. REPLANTEIG

S'efectuarà un replanteig general per delimitar la zona afectada per la pròpia obra i al mateix temps, limitar a grans trets, la zona d'ubicació, accessos, casetes d'obra, vestuaris i altres.

9.1.1. SENYALITZACIÓ PROVISIONAL D'OBRES

Es col·locarà en la zona d'obres tota la senyalització provisional necessària per complir amb la normativa vigent.

9.1.1. REALITZACIÓ DE CATES

Al llarg del traçat de les obres es realitzaran cates d'identificació de serveis existents, si s'escau.

9.1.1. VALIDACIÓ DELS EQUIPS

És necessari que juntament amb el llançament de l'obra es procedeixi a la validació, aprovació i comanda dels diferents equips a disposar durant les obres (elements hidràulics, canonades, valvuleria, accessoris, etc.).

9.1.2. ACTUACIONS I ELEMENTS AUXILIARS PER A LA CORRECTE EXECUCIÓ DE LES OBES

9.1.2.1. COMPORTA MURAL EN ARQUETA DESARENADORA

Primerament caldrà instal·lar una comporta mural de DN400 d'acer inoxidable AISI 304 a la sortida de l'arqueta desarenadora. A tal fi, caldrà perforar la tapa existent per tal de poder passar l'eix extensible per l'obertura i tancament de la comporta.

9.1.2.2. DESMUNTATGE I MUNTATGE DE LA BOMBA PROVISIONAL

Es realitzarà la instal·lació provisional d'una canonada d'impulsió des de la bomba provisional situada en l'arqueta dessorrador fins al col·lector d'impulsió, situat a l'arqueta de vàlvules. Per poder fer aquesta connexió a l'arqueta de vàlvules es desmuntarà la vàlvula antiretorn i el carret de desmuntatge, i es connectarà la nova canonada d'impulsió a la vàlvula comporta mitjançant una brida d'acer PN DN150, porta brides PN16 DN160, un colze 90º de PEAD PN16 DN160 i la canonada provisional de PEAD PN16 DN160 fins a l'enllaç amb la canonada flexible de sortida de al bomba provisional de l'arqueta dessorradora.

Serà necessari la instal·lació d'una brida cega inoxidable a la canonada d'impulsió existent (DN150) de la bomba que es desmunta provisionalment.

La connexió amb el col·lector d'impulsió es deixarà de manera definitiva per si en un futur cal habilitar-la de nou per tal de poder fer actuacions en la cambra de bombament. Tanmateix la canonada de Ø160 serà provisional.

En tot el recorregut s'evitaran en la mesura del possible canvis de direcció amb colzes de 90º, intentant fer-los amb colzes de 45º i quan sigui possible mitjançant la flexió natural del tub, sense forçar-lo.

La totalitat de la canonada a col·locar és de PEAD PN16 de diàmetre Ø160mm. Així mateix, pels accessoris.


Serà necessari desmuntar la bomba existent en la cambra de bombeig i situada en la posició 3, i muntar-la de forma provisional en l'arqueta dessorradora, per tal d'utilitzar-la com a bomba provisional pel by-pass de l'arqueta de bombament.

Aquesta actuació inclou el desmuntatge de la bomba, col·locació de la versió transportable en el pou d'arribada amb vàlvula de retenció i jocs de sondes de control, cablejat provisional de potència per la bomba i de senyals de les sondes fins al quadre elèctric existent, instal·lació de mànega flexible fins a l'exterior de l'arqueta i continuació amb canonada de PE DN160 fins a connectar al col·lector d'impulsió general.

Per a poder instal·lar provisionalment la bomba a l'arqueta dessorradora, serà necessari la instal·lació d'una base com a peça d'adaptació de la Bomba Xylem.


Desmuntatge de la bomba un cop finalitzats els treballs i instal·lació

Figura 4. Detall ubicació provisional bomba

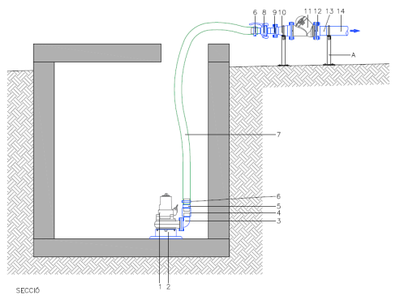

Font. Oceans Enginyeria Civil

Figura 5. Detall adaptació arqueta vàlvules

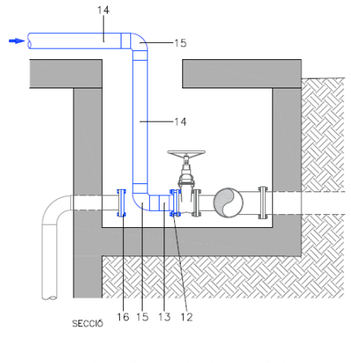

Font. Oceans Enginyeria Civil

9.1.2.3. NOVA OBERTURA EN CAMBRA DE BOMBAMENT

Es realitzarà una nova obertura de 1000x800mm per accedir a la cambra de bombament. A tal fi caldrà tallar la llosa superior de la cambra de bombeig que és de formigó armat. Caldrà a més, col·locar una tapa de registre galvanitzada per tal de tapar la nova obertura.

9.2. ENDERROCS

Previ a qualsevol actuació en la zona objecte d'aquest Projecte caldrà identificar les xarxes de serveis existents i confrontar-ho sobre el terreny. Una vegada identificats i controlats, es podrà iniciar el procés d'enderroc dels paviments i, si s'escau, les infraestructures que obstaculitzin la construcció, substitució i millora del nous servei.

Els materials provinents de l'enderroc seran bàsicament formigons, aglomerat, acer i peces ceràmiques, a no ser que apareguin durant l'enderroc elements de construcció no esperats. S'escau la possibilitat d'utilitzar aquests formigons com a reblert, sempre sota l'autorització de la Direcció d'Obra.

Els enderrocs es corresponen amb la obertura de rasa pel pas de les xarxes de tensió corresponents pel bon funcionament dels elements a instal·lar., la nova obertura prevista en la cambra de bombament i l'enderroc del cobert existent format d'obra i coberta metàl·lica.

9.3. MOVIMENT DE TERRES

Les operacions compreses dins d'aquest capítol són totes aquelles relacionades amb l'actuació al terreny natural present a l'àmbit d'afectació del projecte (esbrossada, retirada de mobiliari urbà afectat per les obres del projecte, talls de paviment, demolició de voreres i vorades on s'escaigui, excavació, reblert de terres, etc.)

Les obres s'iniciaran efectuant els talls de paviment necessaris per marcar la traça de la rasa elèctrica per on cal obrir el paviment existent. Seguidament es procedirà a la demolició del paviment formigó.

A continuació es procedirà a l'excavació de la rasa corresponent i les arquetes respectives, si s'escau, i a la preparació del terreny per la posterior construcció de l'obra projectada. La obertura de la rasa pròpiament, generarà un cordó de terres que s'abassegaran al llarg de la traça de la rasa per poder retornar-les a dins una vegada la canonada s'hagi instal·lat i protegit. La canonada anirà protegida amb sorra neta de riu.

El sistema d'execució de al rasa serà mitjançant retroexcavadora. Un cop oberta la rasa amb l'excavadora s'estendrà la canonada (un cop realitzades totes les tasques prèvies necessàries) dins d'aquesta i s'embolcallarà amb la sorra neta d'aportació. A continuació es reblirà la rasa amb material propi de l'excavació i finalment es restablirà el ferm del paviment enderrocat al principi.

Les terres d'excavació sobrants de l'obertura i reompliment de la rasa seran endutes i depositades en els dipòsit de gestió de residus corresponent. Es preveu que bona part de l'excavació siguin terreny compacte.

9.4. ESTRUCTURES

Serà necessari la construcció d'una arqueta de formigó armat "in situ" de 25cm de gruix per a la ubicació de tots els elements de la instal·lació del grup cabalímetre previst.

La tapa també es realitzarà de formigó armat "in situ" i es preveurà la col·locació de 4 bolons tipus HALFEN 6000-4,0-0100 o similar per a la seva col·locació. La tapa d'accés serà de 80x80cm.

9.5. ELEMENTS DE SANEJAMENT

Aquest capítol té en compte els elements hidràulics projectats els quals es basen en un agitador i una reixa automàtica i substitució de les bombes d'impulsió.

9.5.1. AGITADOR


Aquest capítol conté l'acondiciament per la instal·lació de l'agitador i la instal·lació del mateix.

Primer caldrà fer el desmuntatge del polispast de l'arqueta de cistella manual existent per re ubicar-lo en l'arqueta on anirà instal·lat l'agitador.

L'agitador que s'instal·larà serà un ABS-RW 200 de SULZER o similar de 1,3 kW de potència amb un tub guia giratori de 60x60. També es preveu la instal·lació d'una politja d'hissat per a l'agitador.

Aquest agitador anirà connectat a un nou quadre elèctric que s'instal·larà dins l'armari ja existent.

Figura 6. Detall agitador

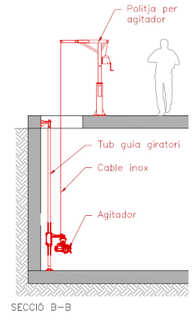

Font. Oceans Enginyeria Civil

9.5.2. REIXA DESBAST AUTOMÀTICA

Aquest capítol conté l'acondiciament per la instal·lació de la reixa automàtica i la instal·lació de la mateixa.


En primer lloc es procedirà al desmuntatge i retirada de la cistella manual existent i de la tapa de l'arqueta del pou de bombament, per tal de poder instal·lar una nova reixa automàtica.

La reixa automàtica que s'instal·larà serà una reixa de desbast automàtica del tipus SG 400 de Procédés o similar, feta amb acer inoxidable AISI 316L i equipada amb tolva de descàrrega de residus i una llum giratòria per avisar en cas de fallada de la reixa.

La reixa també s'equiparà amb una cistella manual lateral per sobreeiximent feta amb AISI 316L amb un pas de llum de 30 mm incorporant un cabestrant manual per poder-la pujar. Aquesta cistella, permetrà que en cas de pana o col·lapse de la reixa automàtica no entri en funcionament el sobreeixidor existent en la cambra desarenadora i si que ho faci aquest sobreeiximent cap a dins de la cambra de bombament.

A la sortida dels residus de la tolva es preveu la instal·lació d'un cargol compactador, fabricat en AISI 316L model VCP200 de la casa Procédés o similar, per tal de transportar els residus a un contenidor.

Figura 7. Detall reixa de desbast i cargol compactador

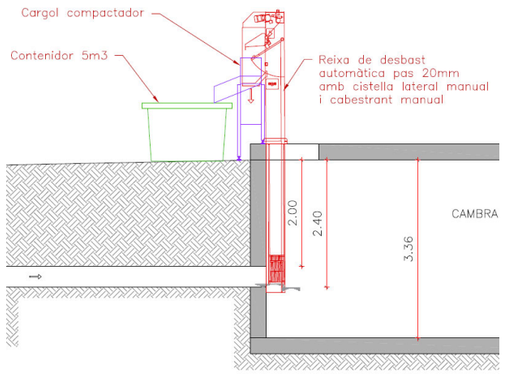

Font. Oceans Enginyeria Civil

9.5.3. SUBSTITUCIÓ DE LES BOMBES D'IMPULSIÓ

Aquest capítol conté la substitució de les bombes d'impulsió, atès l'augment de cabal entrant previst en un futur, per bombes de cabal superior.

Actualment l'aportació d'aigües a l'estació de bombament del polígon Vilella és de 103,95m3/h, i el sistema de bombament esta previst per un cabal de 118,9m3/h. que funciona mitjançant dues bombes de 61,2m3/h cadascuna.


Hi ha una previsió, en un futur pròxim, d'augmentar l'aportació d'aigües a l'estació de bombament del polígon Vilella en 40-45m3/h. Aquesta aportació es deguda a l'ampliació del centre comercial Gran Jonquera.

Per tant es projecta la substitució de les bombes existents per unes de noves amb capacitat suficient per bombar 148,95m3/h

Les bombes previstes son el Model Flygt NP 3153 400V de 13,5Kw amb sortida DN100, per un cabal total (2 bombes) de 149m3/h

Es preveu la substitució de les bombes, aprofitant el pedestal, les guies i cadenes existents. Caldrà adaptar el quadre existent a les noves bombes.

Figura 8 Detall bombes impulsió

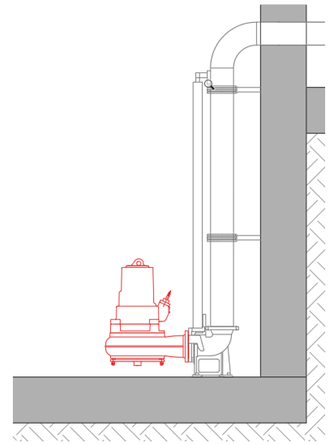

Font Oceans Enginyeria Civil

9.5.4. ARQUETA CABALÍMETRE


Segons indicacions de la propietat es preveu la instal·lació d'un grup cabalímetre a la sortida del bombament per tal de controlar el caudal impulsat fins a l'EDAR.

El grup cabalímetre es connectarà a la canonada d'impulsió existent de PEAD DN200 mitjançant una brida universal d'unió PN16 DN200 per a tub de Ø148-207, carret de desmuntatge PN16 DN200, vàlvula comporta amb brides PN16 DN200, , un tram de 2Ø (és a dir 1 metre) de canonada PEAD PN16 DN200 que unirà la vàlvula i el cabalímetre mitjançant brida d'acer PN16 DN200, portabrides de PEAD PN16 DN200, el cabalímetre electromagnètic ENDRESS&HAUSSER Promag W 400, DN200 o similar i seguit d'una brida i portabrides de connexió a la canonada existent d'impulsió de PEAD DN200.

Es preveuen suports d'acer inoxidable per al suport de la instal·lació del grup cabalímetre.

Així mateix es preveu la connexió del cabalímetre al sistema de telecontrol per tal de poder prendre les dades d'aquest.

Figura 9. Detall grup cabalímetre

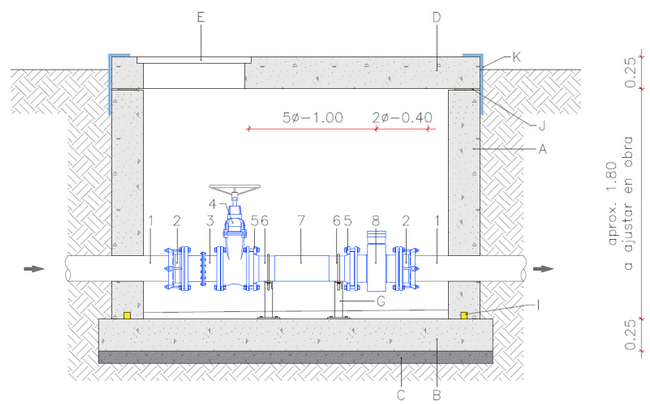

Font. Oceans Enginyeria Civil

9.6. SERVEIS

Els serveis a tenir en compte és de l'electricitat, el qual cal que arribi a tots el punts de comandament dels diferents elements hidràulics: agitador i reixa automàtica. A tal fi, s'executarà, quan sigui necessari, una rasa per tal que el cablejat elèctric discorri enterrat. A més es preveu la instal·lació d'una sonda de nivell a l'arqueta d'accés prèvia a la dessorradora.

9.6.1. QUADRE DE CONTROL DE L'AGITADOR

El quadre elèctric de control de l'agitador es col·locarà en el cobert situat al lateral de l'arqueta. Caldrà realitzar l'estesa de la nova línia elèctrica de potència des d'aquest fins al quadre d'entrada situat al muret de tancament de la parcel·la.

9.6.2. QUADRE DE CONTROL DE LA REIXA AUTOMÀTICA

El quadre elèctric de comandament i maniobra de la reixa es farà amb protecció IP66-IK10 i es fixarà en un lateral de l'equip. També s'instal·larà una línia elèctrica per a la portada d'energia elèctrica de la reixa i el quadre de comandament des del quadre d'escomesa existent.

9.6.3. IMPLANTACIÓ DE TELECONTROL

Es preveu la implantació d'un sistema de telecontrol format per:

- 1 alarma per boia de sobreeixidor
- 1 alarma intrusisme a la zona
- 3 confirmació de marxa de bombes
- 3 alarmes de funcionament de bombes
- 1 confirmació de marxa de reixa de desbast
- 1 alarma de reixa de desbast
- 1 confirmació de marxa de bomba agitadora
- 1 alarma de bomba agitadora
- 1 confirmació de cinta transportadora
- 1 alarma per falta de tenció
- Polsos del cabalímetre
- Polsos del sensor ultrasons d'entrada
- Polsos del sensor ultrasons nivell arqueta bombament

Per al telecontrol d'entrades analògiques:

- 1 sensor de cabal d'entrada
- 1 sensor de cabal de sortida
- 1 transductor del nivell de cisterna

El quadre de comandament es preveu amb la instal·lació d'un quadre similar a l'existent de 1,20x1,20m de polièster, que inclogui un variador per a cada bomba, PLC per a comandament i telecontrol, la maniobra idem alternança existent, canvi de gir automàtic en cas de bloqueig, comandament de la cinta, reixa i agitador.

9.6.4. INSTAL·LACIÓ SONDA DE NIVEL PER DESBORDAMENTS

Per poder evitar els desbordaments, i preveure crescudes de cabal que poden dur a terme aquests, es preveu la instal·lació d'una sonda de nivell per ultrasons al pou d'entrada de les aigües residuals previ a l'arqueta dessorradora.

Aquesta sonda es connectarà al sistema de telecontrol per tal de rebre els avisos en cas de crescudes de cabal.

9.6.5. INSTAL·LACIÓ NIVELL ULTRASONS EN ARQUETA DE BOMBAMENT

Com s'ha comentat anteriorment, serà necessari realitzar buidats de la totalitat de l'arqueta de bombament, per evitar l'acumulació de greixos. Per dur a terme aquests buidats es preveu la instal·lació d'un sensor ultrasons de nivell així com al formació de pendents del dipòsit.

9.7. PAVIMENTS

Un cop acabats els treballs de construcció d'arquetes, elements singulars i disposició de tots aquelles elements hidràulics necessaris pel bon funcionament del conjunt de la EBAR, es preveu, allà on sigui necessari, una actuació en els paviments en aquells punts del traçat on la canonada interfereix amb aquests.

També es preveu l'execució d'una rampa de formigó per tal de poder col·locar el cubell per ala reixa de desbast.

9.8. SERVEIS I ELEMENTS AFECTATS

Es restituiran totes aquelles instal·lacions afectades durant les obres de construcció.

Així mateix, es restituiran tots aquells elements urbans , incloses les plantacions i arbrats, afectats per l'àmbit de les obres.

9.9. COMPROVACIÓ I POSTA EN MARXA

Un cop muntada tota la instal·lació es realitzarà una comprovació de la instal·lació i es procedirà a la posta en marxa de la mateixa.

9.10. TREBALLS POSTERIORS

En aquesta fase s'inclouen els treballs de diferent naturalesa que es detallen a continuació:

- Instal·lació i/o reposició de mobiliari urbà, si s'escau
- Execució d'acabats

9.11. RECOLLIDA I NETEJA

Aquesta fase inclou els treballs associats al final d'obra:

- Retirada de la senyalització provisional d'obres
- Neteja de paviments i recollida de material residual

10. ACTUACIONS MEDIAMBIENTALS

En el desenvolupament de les seves activitats en terrenys i instal·lacions, els contractista haurà d'adoptar totes les mesures necessàries per reduir el risc derivat del desenvolupament de l'activitat, essent responsable dels mals i perjudicis causats conforme a la legislació civil, sempre que no siguin imputables a una ordre directa de l'Ajuntament o a causa de força major; tot això sense perjudici de les conseqüències que puguin derivar-se per a l'infractor si el mal o perjudici té el seu origen en una infracció administrativa.

En cas de subcontractes, el Contractista informarà als subcontractistes dels requisits de prevenció i medi ambient i les normes del lloc.

10.1. CRITERIS GENERALS I MEDIAMBIENTALS

En les obres de construcció i reparació s'ha de tenir cura dels conceptes següents:

a) Materials granulars:

- Abocar els materials de cantera a la zona d'obres de forma controlada de manera que es minimitzi la emissió de pols a l'atmosfera. D'igual manera en el transport des de la cantera fins a obra es cobrirà la caixa del camió per evitar pols molestes i contaminants.

b) **Pedreres**:

- Utilitzar exclusivament les degudament legalitzades d'acord amb la Llei 12/1981 i el Decret 343/1982 de la Generalitat de Catalunya, i que en cap cas es situïn dins un espai d'interès natural.

c) Residus:

- Recollir i transportar les aigües residuals de totes les instal·lacions d'obra mitjançant una xarxa de col·lectors que connectin amb el col·lector interceptor municipal del poble, si s'escau.
- Establir un sistema de recollida d'olis i hidrocarburs en recipients hermètics en la zona d'obra i de maquinària.
- Disposar de diferents tipus de contenidors (vidre, paper i cartró, piles i aquelles altres que estiguin previstos en al xarxa de recollida local o comarcal) per facilitar la recollida selectiva durant les obres i la valoració dels residus que es produeixin.

d) Abalisament de seguretat:

- Es defineix el que cal fer en aquest sentit d'acord amb el Pla de seguretat i salut i amb el Coordinador de seguretat i salut, per assegurar que l'obra queda perfectament abalisada. Es contactarà amb la Policia Local a l'inici de les obres per coordinar possibles senyalitzacions i desviaments de trànsit.
- Caldrà disposar dels elements d'abalisament diürn i nocturn a la zona d'obres per evitar abordaments o col·lisions entre les embarcacions de treball i les recreatives que circulin per la zona.

e) Tipologies constructives:

- Es seguiran els criteris del tècnic projectista i es tindran en compte les aportacions dels tècnics de l'Ajuntament.

f) Instal·lacions:

- En cas que es trobi alguna xarxa o instal·lació existent, s'haurà d'estendre-la de forma provisional per no interrompre el subministra o servei que pugui donar.

10.2. REQUISITS GENERALS QUE CAL COMPLIR

Els criteris generals inicials i bàsics són els definits pel tècnic redactor del projecte.

En general, les empreses contractistes d'obres que realitzin treballs en la zona rústica i urbana definida en el projecte hauran de complir obligatòriament i a càrrec seu, durant tot el període d'execució de l'obra els següents requisits:

- L'obra i els seus límits físics estarà senyalitzada i s'hauran de col·locar els rètols de l'obra, d'acord amb la normativa establerta per la Generalitat de Catalunya.
- Es disposaran sistemes de tractament d'aigües residuals, si fos necessari, en les instal·lacions sanitàries del personal i zona de rentat de camions, maquinària, cubes de formigó, etc., abans del seu abocament a la xarxa d'aigües residuals de l'àmbit del Projecte.
- Els transportistes rentaran les rodes i baixos de camions i maquinària d'obres públiques abans d'abandonar els límits de l'obra.
- Els materials de construcció s'apilaran de forma que es redueixi l'emissió de pols, a cobert si és necessari, en les zones autoritzades per la Direcció de l'Obra.
- Es regaran les pistes i vials per on circulin els camions i maquinària, en cas d'emissió de pols i afectacions a tercers quan la qualitat de l'aire es vegi afectada.
- Es netejaran els vials públics embrutats pels vehicles d'obra.
- Es prohibeix abocar a albellons qualsevol tipus de residu o material de construcció.
- Es gestionaran els residus generats en l'obra a través de gestors autoritzats. Per això es disposarà de contenidors adequats i identificats per a cada tipus de residu.
- Reg i remullat de camins per evitar núvols de pols.
- Restauració de superfícies d'ocupació temporal.
- Delimitació d'espais protegits i sensibles.

11. MESURES CORRECTORES AMBIENTALS

Segons el Text Refós de la Ley de Evaluación de Impacto Ambiental, Real Decreto Legislativo 1/2008, de 11 de enero, modificada l'11 de desembre de 2013 per la Llei 21/2013 de 9 de Desembre, d'avaluació ambiental, la qual fou modificada per la Llei 9/2018, de 5 de desembre, els projectes i les activitats recollides en els annexes I i II de la Llei, demanen un Estudi d'Impacte Ambiental. Entre aquestes obres, i referent a la actuacions en "Altres projectes", no les trobem dins de les referenciades en l'Annex I ni Annex II, aleshores:

Aquesta obra no necessita del tràmit ambiental per no estar les obres dins dels supòsits dels annexes de la Llei 21/2013, de 9 de desembre, d'avaluació ambiental.

12. CLASSIFICACIÓ CPA-2008. CLASSIFICACIÓ ESTADÍSTICA DE PRODUCTES PER ACTIVITATS

D'acord amb el Reglament (CEE) 451/2008 del Parlament Europeu i del Consell de 23 d'abril de 2008, de classificació estadística de productes per activitat a la Unió Europea, aquesta obra es classifica amb els codis següents:

42.21.23 Trabajos de construcción de sistemas de irrigación (canales), tuberías maestras, instalaciones de tratamiento de aguas y eliminación de aguas residuales y estaciones de bombeo

13. TERRENYS AFECTATS

Per dur a terme totes les obres considerades al Projecte Constructiu descrit, no caldrà realitzar expropiacions, ocupacions ni servituds de pas.

14. SERVEIS AFECTATS

Previ a l'inici de les obres, el Contractista haurà de comprovar l'existència de serveis que puguin ser afectats durant els treballs, a fi i efecte de minimitzar riscos als treballadors.

Per això es coordinarà amb les companyies de serveis i la propietat.

15. TERMINI D'EXECUCIÓ DE LES OBRES

La durada de les obres serà de **109 dies, és a dir 5 mesos**, i dependrà de les unitats d'obra, els rendiments per l'execució d'aquestes unitats i els imprevistos que per causes diverses (climatologia, etc.) es puguin presentar. Aquest termini queda justificat en l'annex de Pla d'obra.

16. FÓRMULA DE REVISIÓ DE PREUS

Atès que les obres tenen una durada inferior a 1 any no es preveu revisió de preus.

17. SEGURETAT I SALUT

El projecte constructiu contempla un Annex amb l'Estudi de Seguretat i Salut, necessari per dur a bon fi l'execució de les obres descrites en aquest projecte i complir amb la llei. En aquest estudi s'especifiquen i descriuen les mesures de seguretat i salut que s'han de prendre

en la realització de les obres, amb caràcter general i particular, d'acord amb el "RD 1627/1997, de 24 de octubre, por el que se establecen las disposiciones mínimas de Seguridad y de Salud en las obras de construcción".

18. TERMINI DE GARANTIA

El termini de garantia de l'obra serà d'un (1) any, comptat a partir de la Recepció Única, llevat que en el Plec de Condicions Tècniques Particulars, o en el contracte, es modifiqui expressament aquest termini i condicions. El termini s'estendrà a totes les obres executades sota el mateix contracte.

19. LLEI DE CONTRACTES

Atès que el promotor és una administració pública, la normativa de caire general que regularà la relació entre el Promotor i l'empresa adjudicatària de les obres del projecte de referència, serà la Llei de Contractes de les Administracions Públiques, recollit en la Llei 9/2017, de 8 de novembre, de contractes del sector públic, per la qual es transposen a l'ordenament jurídic espanyol les directives del Parlament Europeu i del Consell 2014/23/UE i 2014/24/UE, de 26 de febrer de 2014.

20. GESTIÓ D'ENDERROCS, RUNA I RESIDUS DE LA CONSTRUCCIÓ DESTINATS A L'ABANDONAMENT

En compliment al decret 89/2010, de 29 de juny, pel qual s'aprova el programa de gestió de residus de la construcció de Catalunya (PROGROC), el qual regula la producció i gestió dels residus de la construcció i demolició, i el cànon sobre la deposició controlada dels residus de la construcció.

Durant l'execució de les obres es generaran residus, que caldrà gestionar correctament i segons s'indicarà en l'Annex corresponent: "Estudi de gestió de residus".

La normativa aplicable per la correcte gestió és:

- Reial Decret 105/2008, de 1 de febrer, per el que se regula la producció i gestió dels residus de construcció i enderroc.
- Reial Decret 21/2006, de 14 de febrer, pel qual es regula l'adopció de criteris ambientals i d'ecoeficiència en els edificis.
- Reial Decret 396/2006, de 31 de Març, pel qual s'estableixen les disposicions mínimes de seguretat i salut aplicable als treballadors amb risc d'exposició a l'amiant. (BOE 86, d'11-4-2006).
- Ordre MAM/304/2002, de 8 de febrer, per la qual es publiquen les operacions de valorització i eliminació de residus i la llista europea de residus.
- Decret 201/1994, de 26 de juliol, modificat pel Decret 161/2001, de 12 de juny, regulador dels enderrocs i altres residus de la construcció.
- Reial Decret 833/1988, pel que s'aprova el Reglament per a l'execució de la Llei 20/1986, Bàsica de Residus Tòxics i Perillosos
- Llei 15/2003, de modificació de la Llei 6/199, reguladora dels residus.
- Plan Nacional de residuos de la construcción y demolición (PNRCD) 2001-2006.
- Ley 10/98, de 21 de abril, de residus.

21. CONTROL DE QUALITAT

A l'inici de les obres el contractista realitzarà un pla detallat del control de qualitat adaptat a la normativa vigent i a les instruccions del Promotor i anirà d'acord amb el Plec de Condicions Econòmico-Administratives Generals aprovat a l'origen de contractació.

El cost del control de qualitat es preveu que sigui inferior a l'1.5 % del pressupost d'execució material. El cost serà íntegrament a càrrec del contractista adjudicatari dins dels costos indirectes i despeses generals de l'obra. Aquest cost queda inclòs al pressupost a través dels costos indirectes associats a les partides d'obra, tal i com indiquen els criteris del banc de preus utilitzat (BEDEC). Aquests són de l'ordre del 5% en enginyeria civil i queden reflectits a l'annex de Justificació de preus.

La tipologia d'assajos i el seu nombre queden definits a l'annex de Pla de Control de Qualitat.

22. OBRA COMPLETA

De conformitat amb l'Article 125 del Reglament General de la Llei de Contractes de l'Estat, (REIAL DECRET 1098/2001, de 12 d'octubre, pel qual s'aprova la Llei de contractes de les administracions públiques. («BOE» 257, de 26-10-2001.) es fa constar expressament que el present projecte fa referència a una obra complerta, segons el que disposa l'Art. 58 del Decret 3410/1975 tal i com queda justificat en aquesta Memòria.

Així mateix ho indiquen el Decret 179/1995 de 13 de Juny, en els seus Art. 13 i 14 "Reglament d'obres, activitats i serveis dels ens locals", així com la Llei 3/2007, de 4 de Juliol, de l'Obra Pública. DOGC núm. 4920, de 6/7/2007, en el seu Art. 17, apartat 3 el qual diu:

"Els projectes s'han de referir necessàriament a obres completes, és a dir, les susceptibles d'esser lliurades per a l'ús general o el servei corresponent, i han de contenir els elements necessaris per a la utilització correcte de l'obra, incloses les instal·lacions, si s'escau. Es poden elaborar dos projectes específics o més si la naturalesa o la complexitat de les obres ho fan convenient."

23. PRESSUPOST

Els preus aplicats a les unitats d'obra de la present memòria han estat calculats segons els costos actuals de mà d'obra, materials i maquinària usuals de la Província de Barcelona.

En aquest estudi s'han diferenciat els següents conceptes:

a) Mà d'obra

S'han estudiat tots els elements que intervenen en el cost de la mà d'obra, els preus reals a la zona, i s'han analitzat els diversos jornals segons les categories dels operaris, incrementats segons els conceptes estimats a la legislació vigent. A aquesta mà d'obra se li ha aplicat un 1% de despeses auxiliars. D'aquesta manera han estat obtingudes les despeses totals per jornada de treball i hora per a cada una de les categories d'operaris.

b) Maquinària

Respecte a la maquinària a emprar a les diferents unitats de l'obra, se'n determina el cost horari a partir del preu d'adquisició tot deduint d'aquest la repercussió de l'amortització de la màquina, així com les despeses de conservació i assegurances. En cada cas han estat calculades les despeses horàries de combustibles, lubricants i personal conductor o mecànic.

c) Preu dels materials a peu d'obra

Aquest preu ha estat deduït partint del valor d'adquisició en magatzem i incrementant-lo amb els imports de transport, càrrega i descàrrega i pèrdua de material o trencament durant la manipulació dels materials. A més a més s'inclou en aquest preu els costos derivats de l'obligat control de qualitat, tant del material en si com del seu funcionament un cop instal·lat.

d) Partides descrites al pressupost

D'acord amb l'article 153.1 del Reglament general de la Llei de contractes de les Administracions Públiques (RD 1098/2001), on s'indica que "*Tots els treballs, mitjans auxiliars i materials que siguin necessaris per a la correcta execució i acabat de qualsevol unitat d'obra, es consideraran inclosos en el preu de la mateixa, encara que no figurin tots ells especificats en la descomposició o descripció dels preus*", les partides incorporades al pressupost d'aquest Projecte s'entenen com a partides completes tot i que en el descomposta de les mateixes pugui faltar algun element.

Així mateix, tots els elements presents a les partides descrites al plec s'entenen subministrats, col·locats, provats i en funcionament.

Finalment s'ha arribat a determinar el preu de les diferents unitats d'obra que figuren als estats d'amidaments, tenint en compte, d'una banda el rendiment de cada màquina i del personal necessari per a cada preu, una part corresponent als mitjans auxiliars i diversos necessaris per a l'execució de cada unitat d'obra.

Amidaments i pressupost

En el capítol "Pressupost" figuren les cubicacions i amidaments detallats de cada unitat d'obra, fets d'acord amb les prescripcions que sobre el tema s'inclouen al plec.

Els costos indirectes que graven l'execució de les obres s'han estimat en el 6%, normal en aquest tipus d'obres.

Tanmateix s'ha aplicat un percentatge del 13% en concepte de despeses generals, fiscals (excepte IVA), financeres i tota la resta derivada de l'execució del contracte i, d'un 6% en concepte de benefici industrial.

L'IVA aplicat es del 21%, actualment vigent.

Amb totes aquestes consideracions, resulta el pressupost següent:

Taula 1. Resum del pressupost

Codi	Resum	Import Capítols
CAPÍTOL 1	**ACTUACIONS PRÈVIES**	
Subcapítol 1.1	*Cates i neteja*	8.595,74 €
Subcapítol 1.2	*Actuacions i elements auxiliars*	
Subsubcapítol 1.2.1	*Comporta mural*	5.103,46 €
Subsubcapítol 1.2.2	*Desmuntatge i muntatge de la bomba provisional*	4.956,08 €
Subsubcapítol 1.2.3	*Nova obertura cambra de bombeig*	1.107,54 €
Subsubcapítol 1.2.4	*Formació pendents inteiriors*	4.358,96 €
CAPÍTOL 2	**ENDERROCS I MOVIMENT DE TERRES**	4.741,73 €
CAPÍTOL 3	**ESTRUCTURES**	6.403,40 €
CAPÍTOL 4	**ELEMENTS DE SANEJAMENT**	
Subcapítol 4.1	*Agitador*	10.178,39 €
Subcapítol 4.2	*Reixa desbast automàtica*	33.209,80 €
Subcapítol 4.3	*Arqueta cabalímetre*	6.930,95 €
Subcapítol 4.4	*Bombes sanejament*	32.170,71 €
CAPÍTOL 5	**SERVEIS**	30.084,39 €
CAPÍTOL 6	**PAVIMENTS**	6.661,73 €
CAPÍTOL 7	**SEGURETAT I SALUT**	2.209,94 €
CAPÍTOL 8	**GESTIÓ DE RESIDUS**	187,68 €
	PRESSUPOST EXECUCIÓ MATERIAL:	**156.900,50 €**
	13% Despeses generals	20.397,07 €
	6% Benefici Industrial	9.414,03 €
	SUMA:	29.811,10 €
	TOTAL PRESSUPOST ABANS IVA:	186.711,60 €
	21% IVA	39.209,44 €
	TOTAL PRESSUPOST PER CONTRACTA:	**225.921,04 €**

Font. Oceans Enginyeria Civil

El pressupost d'execució material del present projecte puja a la quantitat de CENT CINQUANTA-SIS MIL NOU-CENTS EUROS AMB CINQUANTA CÈNTIMS **(156.900,50 €)**.

Incrementant aquest pressupost amb el 6% de Benefici Industrial i el 13% de Despeses Generals s'obté un pressupost abans d'IVA de: CENT VUITANTA-SIS MIL SET-CENTS ONZE EUROS AMB SEIXANTA CÈNTIMS **(189.711,60 €)**.

Sumant la quota d'IVA amb un percentatge d'IVA del 21%, obtenim un pressupost per contracta de: DOS-CENTS VINT-I-CINC MIL NOU-CENTS VINT-I-UN EUROS AMB QUATRE CÈNTIMS **(225.921,04 €)**.

24. CLASSIFICACIÓ DEL CONTRACTISTA

La classificació del contractista ve donada i regulada pel Reial Decret 1098/2001, de 12 d'octubre, de Reglament de la Llei de Contractes de les administracions públiques, modificat pel RD 773/2015 de 28 d'agost, pel qual es modifiquen determinats preceptes del Reglament general de la Llei de contractes de les administracions públiques aprovat pel RD 1098/2001, de 12 d'octubre. En l'Annex de classificació del contractista es proposa la següent classificació.

Taula 2. Classificació del contractista

TIPUS	CLASSIFICACIÓ
Hidràuliques. Abastament i sanejament	E12

Font. Reial Decret 773/2015, de 28 d'agost

No obstant això, la Mesa de contractació establirà en el plec de clàusules que regeixin en el concurs o procediment de contractació, la classificació que consideri mes oportuna.

25. RELACIÓ DE DOCUMENTS QUE INTEGREN EL PROJECTE

La relació de documents, plànols i resta de informació necessària per dur a terme el present projecte està format per la següent relació de documentació:

DOCUMENT NÚM. 1: MEMÒRIA

ANNEXES

Annex 1.- Principals característiques
Annex 2.- Recopilació, anàlisis de la informació i planejament
Annex 3.- Cartografia i topografia
Annex 4.- Reportatge fotogràfic
Annex 5.- Pla d'obra
Annex 6.- Càlculs hidràulics
Annex 7.- Especificacions tècniques dels materials i equips
Annex 8.- Pla de control de qualitat
Annex 9.- Estudi de Seguretat i Salut
Annex 10.- Gestió de residus
Annex 11.- Justificació de preus
Annex 12.- Classificació del contractista
Annex 13.- Pressupost pel coneixement de l'administració
Annex 14.- Normativa

DOCUMENT NÚM. 2: PLÀNOLS

DOCUMENT NÚM. 3: PLEC DE CONDICIONS

DOCUMENT NÚM. 4: PRESSUPOST

Amidaments
Quadre de preus núm. 1
Quadre de preus núm. 2
Pressupost Parcial
Pressupost General

26. CONCLUSIONS

Finalment manifestar que el projecte s'ajusta a les determinacions de la Llei 9/2017, de 8 de novembre, de Contractes del Sector Públic; al Reial Decret 1098/2001, de 12 d'octubre, de Reglament de la Llei de Contractes de les administracions públiques i al Decret 179/1995, de Reglament d'Obres, Activitats i Serveis i que, amb el conjunt de documents que formen el projecte compren tots i cada un dels elements que són necessaris per a la utilització de l'obra, i que un cop finalitzada la quedarà perfectament dotat i complert, i serà susceptible de ser lliurada a l'ús públic.

Amb tot el que s'exposa en la present memòria i en la resta de documents del Projecte, es considera suficientment justificat i definit l'objecte del present.

La Jonquera, novembre de 2023

L'Enginyer autor del Projecte:

78003199 X ALBERT RUART (C:A08000 234)

Firmado digitalmente por 78003199X ALBERT RUART (C:A08000234)
Fecha: 2023.12.04 15:29:06 +01'00'

Albert Ruart Boix.

Enginyer Tècnic Industrial

Col·legiat 20.420

ANNEXES

A1.- PRINCIPALS CARACTERÍSTIQUES

ÍNDEX

1. OBJECTE 2
2. DADES DEL PROJECTE 2
3. PRINCIPALS CARACTERÍSTIQUES 2
4. MUNICIPIS AFECTATS 2
5. CARACTERÍSTIQUES DE L'ACTUACIÓ 2
6. ELEMENTS CARACTERÍSTICS 2
7. RESUM DEL PRESSUPOST 3

LLISTAT DE TAULES

Taula 1. Elements característics de l'actuació 2

1. OBJECTE

L'objecte principal del present annex és mostrar les característiques principals del Projecte Constructiu de millora de l'EBAR del polígon Vilella de la Jonquera, al terme municipal de la Jonquera, a la comarca de l'Alt Empordà.

2. DADES DEL PROJECTE

Títol del Projecte	Projecte Constructiu de millora de l'EBAR del polígon Vilella de La Jonquera
Situació	Terme municipal de La Jonquera (Alt Empordà)
Data de redacció	Novembre de 2023
Autor del Projecte	Albert Ruart Boix
Promotor	Ajuntament de La Jonquera
Pressupost d'execució material (PEM)	156.900,50 €
Pressupost d'execució per contracte (PEC)	225.921,04 € (IVA inclòs)

3. PRINCIPALS CARACTERÍSTIQUES

Tipologia de l'obra	Obra de sanejament
Descripció	Instal·lació d'un agitador, una reixa automàtica i substitució de bombes
Emplaçament	Les obres s'emplacen a la EBAR del polígon Vilella de La Jonquera, situada a l'Avinguda Canigó s/n.
Objecte	Instal·lar una reixa automàtica vertical, un agitador per tal de millorar el funcionament actual de la EBAR i substitució de bombes per augment de cabals.

4. MUNICIPIS AFECTATS

Municipi	Comarca	Província	PEC (€) IVA inclòs	% Pressupost
La Jonquera	Alt Empordà	Girona	225.921,04 €	100%

5. CARACTERÍSTIQUES DE L'ACTUACIÓ

L'objecte de l'actuació és millorar el funcionament de l'EBAR del polígon Vilella de La Jonquera. A tal fi es preveu la nova instal·lació d'un agitador i d'una reixa automàtica de desbast amb els treballs associats que aquestes actuacions suposen.

Els treballs necessaris per la realització d'aquesta actuació es basen en actuacions en l'arqueta desarenadora i la mateixa cambra de bombament.

Principalment, en l'arqueta desarenadora es preveu la instal·lació d'una comporta mural, la col·locació provisional d'una bomba de la cambra de bombament i la creació d'un by-pass d'unió entre l'arqueta desarenadora i la canonada d'impulsió.

Els treballs contemplats en la cambra de bombament són:

- Obertura d'un pas de 1000x800mm per accés a la cambra de bombament
- Instal·lació d'un agitador i components associats, així com el desmuntatge i reubicació del polispast existent, la col·locació del quadre elèctric d'aquest i estesa de la línia elèctrica respectiva
- Substitució de les tres bombes per augmentar la capacitat de bombament, adaptació de canonades inox i quadre elèctric
- Modificació de les boies de parada i arrencada de les bombes
- Instal·lació de reixa automàtica i treballs necessaris per la instal·lació d'aquesta: desmuntatge i retirada de la cistella manual existent i de la tapa de l'arqueta del pou de bombament, estesa de la línia elèctrica des de l'escomesa fins al quadre de comandament de la reixa i la reixa.

6. ELEMENTS CARACTERÍSTICS

Es descriuen a continuació alguns dels elements característics i/o punts singulars que es localitzen a l'obra projectada.

Taula 1. Elements característics de l'actuació

Element	Característiques
Arqueta desarenadora	
Comporta	Comporta mural DN400 AISI 304
Bomba provisional	Bomba B3 de la cambra de bombeig
By- pass	Canonada de Ø160 de PEAD PN16
Cambra de bombeig	
Noves bombes	Bombes Flygt model 3153 13,5KW 400V
Agitador	Agitador tipus ABS-RW 200 de Sulzer de 1,9 kW de potència o similar
Reixa automàtica	Reixa automàtica tipus SG400 de Procédés (AISI 316L) o similar. La reixa anirà equipada amb tolva de descàrrega de residus, una llum giratòria per avisar de cas de fallada de la reixa i una cistella manual lateral per sobreeiximent (AISI 316L) amb un pas de llum de 30mm incorporant un cabestrant manual. Cargol compactador, fabricat en AISI 316L model VCP200 de la casa Procédés o similar El quadre elèctric de comandament i maniobra es farà amb protecció IP66-IK10. Anirà fixat al lateral de l'equip.

Font. Oceans Enginyeria Civil

7. RESUM DEL PRESSUPOST

Codi	Resum	Import Capítols
CAPÍTOL 1	**ACTUACIONS PRÈVIES**	
Subcapítol 1.1	*Cates i neteja*	8.595,74 €
Subcapítol 1.2	*Actuacions i elements auxiliars*	
Subsubcapítol 1.2.1	*Comporta mural*	5.103,46 €
Subsubcapítol 1.2.2	*Desmuntatge i muntatge de la bomba provisional*	4.956,08 €
Subsubcapítol 1.2.3	*Nova obertura cambra de bombeig*	1.107,54 €
Subsubcapítol 1.2.4	*Formació pendents inteiriors*	3.334,00 €
CAPÍTOL 2	**ENDERROCS I MOVIMENT DE TERRES**	4.741,73 €
CAPÍTOL 3	**ESTRUCTURES**	6.403,40 €
CAPÍTOL 4	**ELEMENTS DE SANEJAMENT**	
Subcapítol 4.1	*Agitador*	10.178,39 €
Subcapítol 4.2	*Reixa desbast automàtica*	33.209,80 €
Subcapítol 4.3	*Arqueta cabalímetre*	6.930,95 €
Subcapítol 4.4	*Bombes sanejament*	32.170,71 €
CAPÍTOL 5	**SERVEIS**	28.448,03 €
CAPÍTOL 6	**PAVIMENTS**	6.661,73 €
CAPÍTOL 7	**SEGURETAT I SALUT**	2.209,94 €
CAPÍTOL 8	**GESTIÓ DE RESIDUS**	187,68 €
	PRESSUPOST EXECUCIÓ MATERIAL:	**154.239,18 €**
	13% Despeses generals	20.051,09 €
	6% Benefici Industrial	9.254,35 €
	SUMA:	29.305,44 €
	TOTAL PRESSUPOST ABANS IVA:	183.544,62 €
	21% IVA	38.544,37 €
	TOTAL PRESSUPOST PER CONTRACTA:	**222.088,99 €**

El pressupost d'execució material del present projecte puja a la quantitat de CENT CINQUANTA-QUATRE MIL DOS-CENTS TRENTA-NOU EUROS AMB DIVUIT CÈNTIMS **(154.239,18€)**.

Incrementant aquest pressupost amb el 6% de Benefici Industrial i el 13% de Despeses Generals s'obté un pressupost abans d'IVA de: CENT VUITANTA-TRES MIL CINC-CENTS QUARANTA-QUATRE EUROS AMB SEIXANTA-DOS CÈNTIMS **(183.544,62€)**.

Sumant la quota d'IVA amb un percentatge d'IVA del 21%, obtenim un pressupost per contracta de: DOS-CENTS VINT-I-DOS MIL VUITANTA-VUIT EUROS AMB NORANTA-NOU CÈNTIMS **(222.088,99€)**.

A2.- RECOPILACIÓ , ANÀLISIS DE LA INFORMACIÓ I PLANEJAMENT

ÍNDEX

1. OBJECTE 2
2. INTRODUCCIÓ 2
3. ANÀLISIS DE LA INFORMACIÓ OBTINGUDA 2
3.1. PLA TERRITORIAL PARCIAL DE LES COMARQUES GIRONINES 2
3.2. PLANEJAMENT VIGENT I FUTUR DEL TM DE LA JONQUERA 2
3.3. SERVEIS EXISTENTS 4
3.3.1. ABASTAMENT 4
3.3.2. SANEJAMENT 4
3.3.3. TENSIÓ 4
3.3.4. TELECOMUNICACIONS 5
3.3.5. GAS 6

LLISTAT DE FIGURES

Figura 1. Sistema urbà. Planejament i sistema d'espais oberts 2
Figura 2. Estructura del territori. Règim del sòl i infraestructures generals 3
Figura 3. Zonificació general de sòl urbà i urbanitzable 3
Figura 4. Xarxa d'abastament 4
Figura 5. Xarxa de sanejament 4
Figura 6. Línies de tensió 5
Figura 7. Xarxa de Gas 6

LLISTAT DE TAULES

Taula 1. Resum de dades obtingudes per les entitats respectives 2

1. OBJECTE

L'objecte principal del present annex és mostrar el resum i anàlisis de la informació recopilada per tal de procedir al dimensionament de les obres i a la redacció del Projecte Constructiu de millora de l'EBAR del polígon Vilella de la Jonquera, al terme municipal de la Jonquera, a la comarca de l'Alt Empordà.

2. INTRODUCCIÓ

Com en tot projecte constructiu l'àmbit que engloben les obres projectades en aquest afecten a més d'un servei i/o planejament existent a la zona.

Per a la redacció d'aquest projecte s'han tingut en compte les següents dades obtingudes de les entitats respectives:

Taula 1. Resum de dades obtingudes per les entitats respectives

Dades	Entitat
Pla Territorial Parcial de les Comarques Gironines (PTPCG)	Generalitat de Catalunya
Planejament vigent i futur del TM de La Jonquera	Ajuntament de La Jonquera
Serveis existents	
- Abastament	POUM de la Jonquera
- Sanejament	
- Tensió	
- Telecomunicacions	
- Gas	

Font. Oceans Enginyeria Civil

3. ANÀLISIS DE LA INFORMACIÓ OBTINGUDA

3.1. PLA TERRITORIAL PARCIAL DE LES COMARQUES GIRONINES


El Pla Territorial Parcial de les Comarques Gironines estableix estratègies de desenvolupament urbanístic relatives als espais oberts, assentaments urbans i a les infraestructures de mobilitat.

La zona objecte d'aquest Projecte es situa en un sòl classificat com a "Ús industrial i/o logístic".

En l'article 1.6 del Títol 1 de les normes d'ordenació territorial el Pla determina entre els diferents tipus d'àrees, les àrees especialitzades. En l'article 3.12 del títol III de les normes d'ordenació territorial que acompanyen aquest pla es descriuen les estratègies per les àrees especialitzades. Entre altres destaca com un dels "*objectius del pla és la minimització de les àrees especialitzades aïllades d'ús residencial, l'augment de la integració urbana d'aquelles que estan en contigüitat amb nuclis històrics i les seves extensions i en tot cas la racionalització de les ubicacions d'aquelles àrees especialitzades que per causa del seu ús hagin d'estar aïllades".* Així mateix, al punt 3 del mateix article, s'indica com *"El Pla recull la realitat de la implantació, o la possibilitat de desenvolupament d'acord amb el planejament urbanístic vigent, de les àrees especialitzades existents en el territori i que s'assenyalen en els plànols. A totes aquestes àrees és d'aplicació el que, amb caràcter general, disposen aquest article i l'article 3.14".* Tanmateix, al punt 5 del mateix article s'indica com *"El desenvolupament de les estratègies requereix la seva concreció mitjançant els instruments de planejament urbanístic adequats en cada cas. El desenvolupament de les estratègies requereix la seva concreció mitjançant els instruments de planejament urbanístic adequats en cada cas".*

L'article 3.14 del mateix títol III de les normes d'ordenació indica les extensions de les àrees especialitzades. A tal fi indica: "*En els casos que s'assenyalen en aquest article, les àrees especialitzades poden ésser objecte d'extensió mitjançant l'ocupació del sòl confrontant que es determini en la revisió, o modificació, del planejament d'ordenació urbanística municipal".*

Figura 1. Sistema urbà. Planejament i sistema d'espais oberts

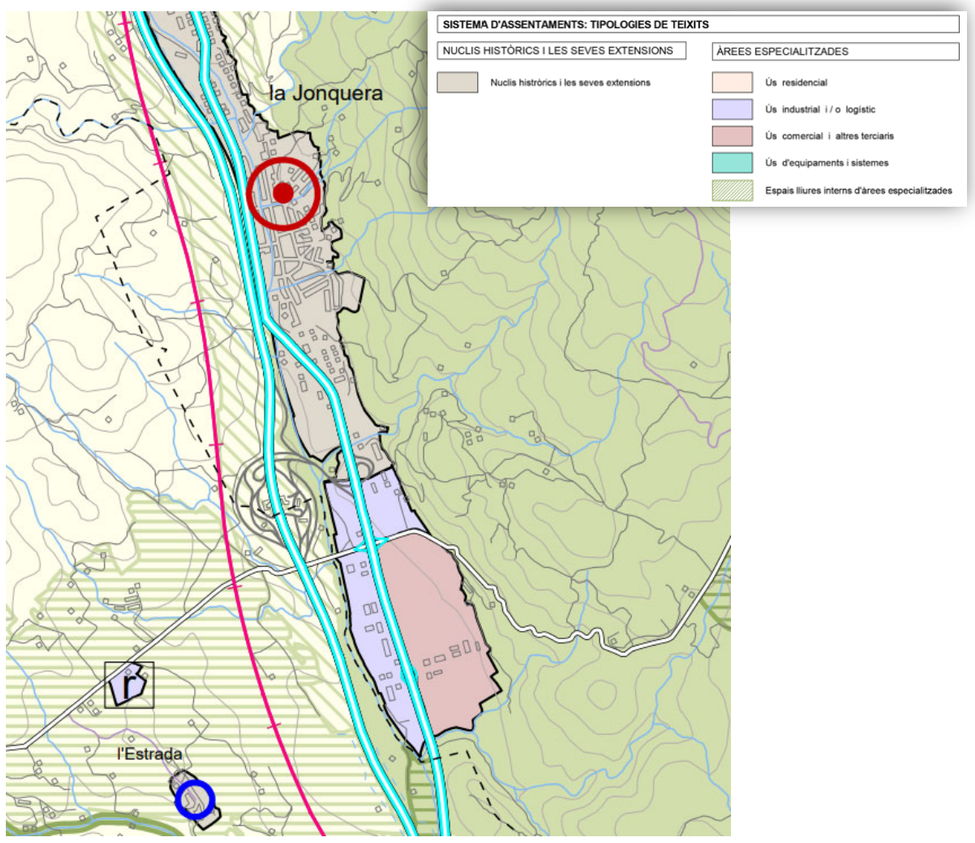


Font. Pla Territorial Parcial de les Comarques Gironines (PTPCG)

3.2. PLANEJAMENT VIGENT I FUTUR DEL TM DE LA JONQUERA

El planejament vigent i futur del municipi de La Jonquera així com les normes que el regeixen es troben descrits al Pla d'Ordenació Urbanística Municipal (POUM) de la Jonquera. Dels plànols d'ordenació d'aquest s'observa com l'actuació es situa en Sòl Urbà i urbanitzable.

Figura 2. Estructura del territori. Règim del sòl i infraestructures generals

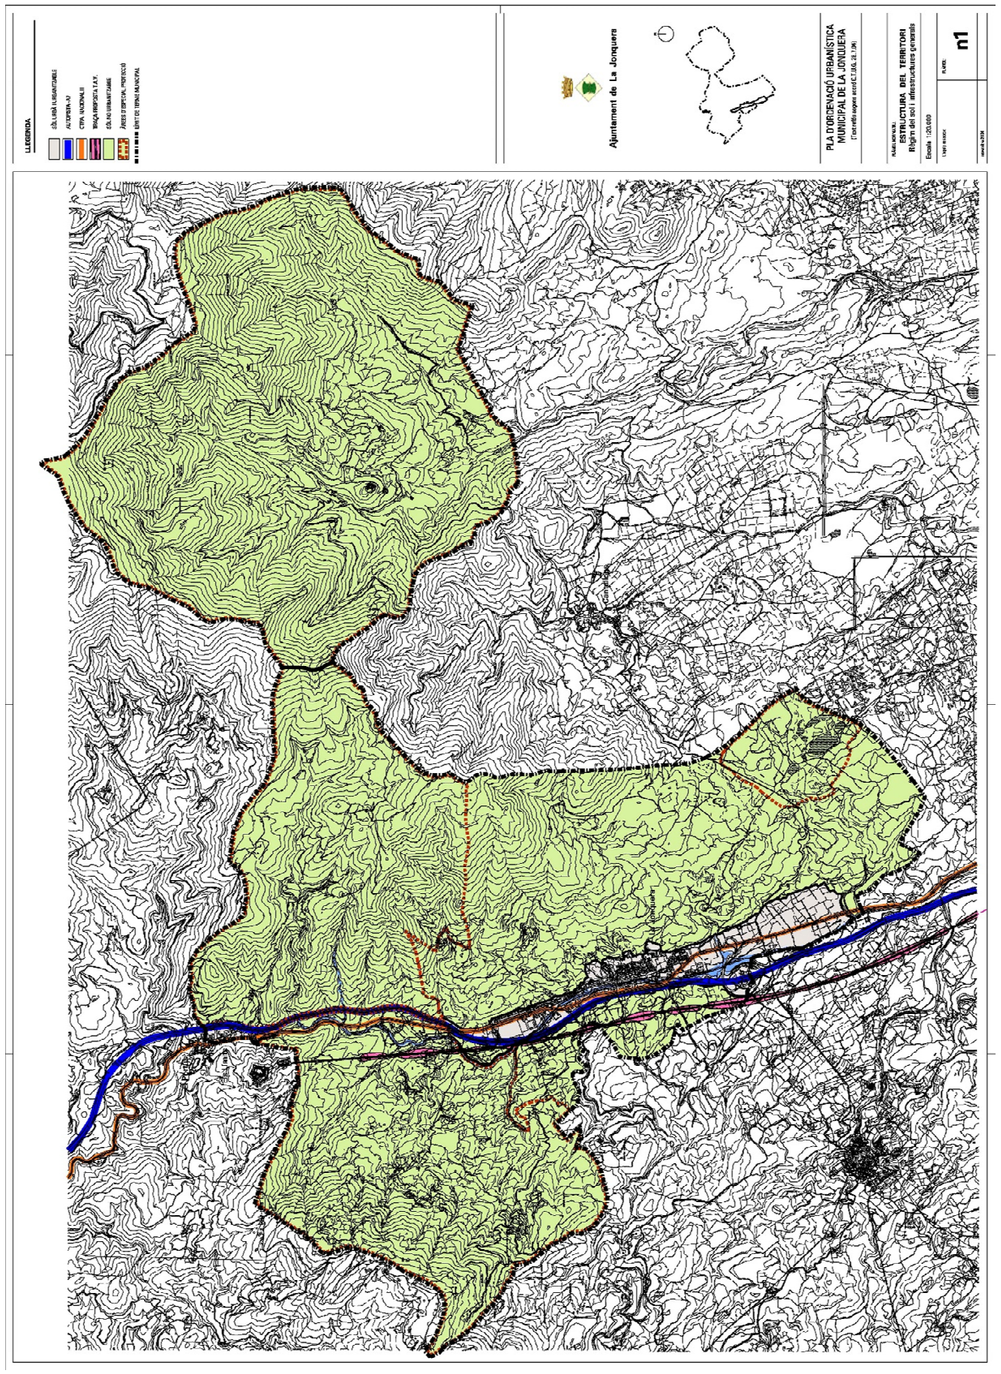


Font. POUM de la Jonquera

Dins de la classificació de sòl urbà es troba classificat com a sistema d'equipaments tècnics comunitaris – serveis tècnics.

D'acord amb les normes urbanístiques que acompanyen al POUM de La Jonquera en el seu article 102.2 s'indica com "*Les edificacions necessàries per a la instal·lació d'aquests serveis, s'adaptaran a les característiques dels edificis veïns, i s'integraran en la imatge de l'entorn a on s'ubiquin. L'Ajuntament podrà fixar a les diferents companyies de serveis, les condicions i mesures correctores més adients per a cada projecte o instal·lació".*


En el sòl amb classificació de serveis tècnics, d'acord amb l'article 103 de les normes que acompanyen al POUM, "*Únicament es permetran els usos propis o directament relacionats amb la instal·lació del servei de que es tracti. Pel que fa l'ús de l'habitatge, s'admetrà excepcionalment i únicament amb destí a la habitatge del guarda de la instal·lació".*

Figura 3. Zonificació general de sòl urbà i urbanitzable

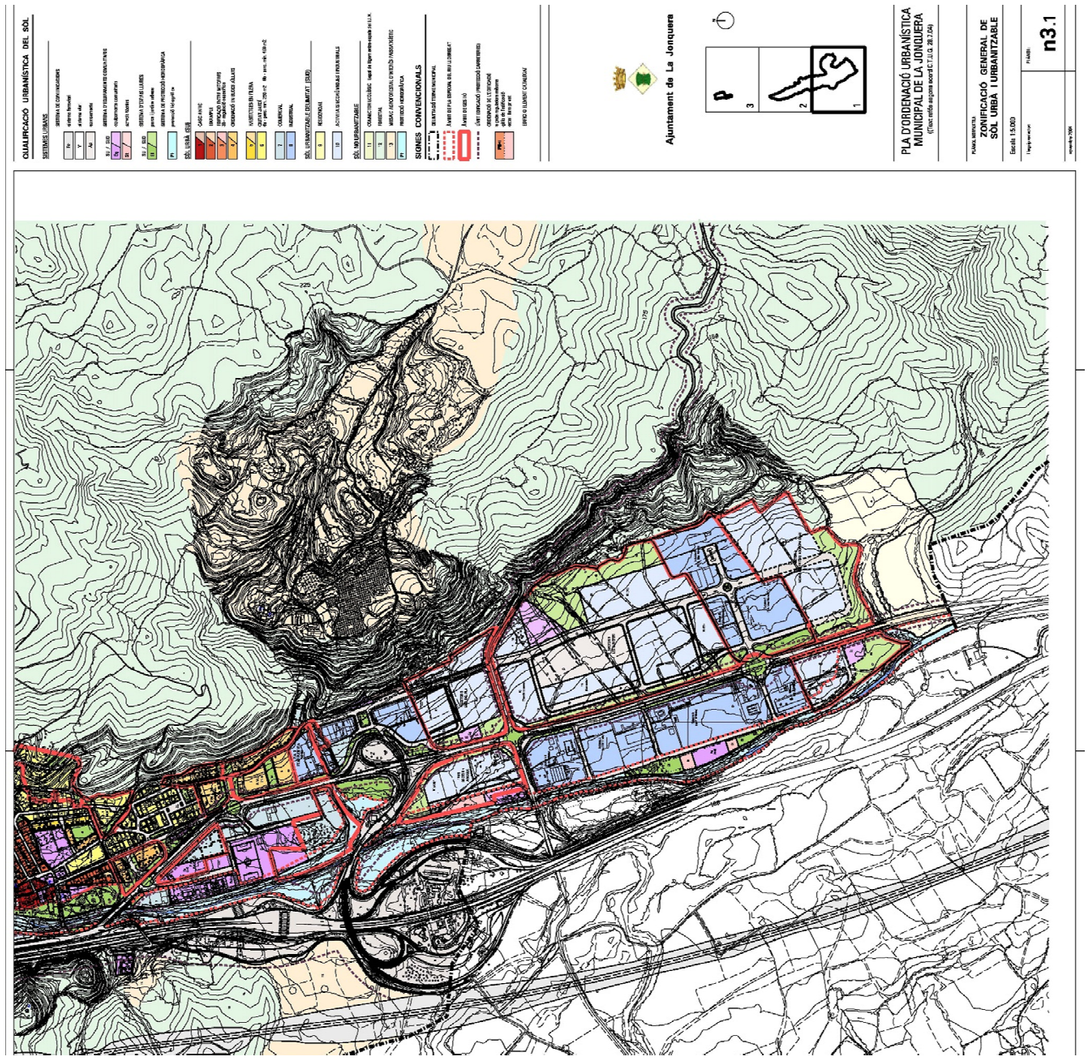

Font. POUM de La Jonquera


Figura 6. Línies de tensió

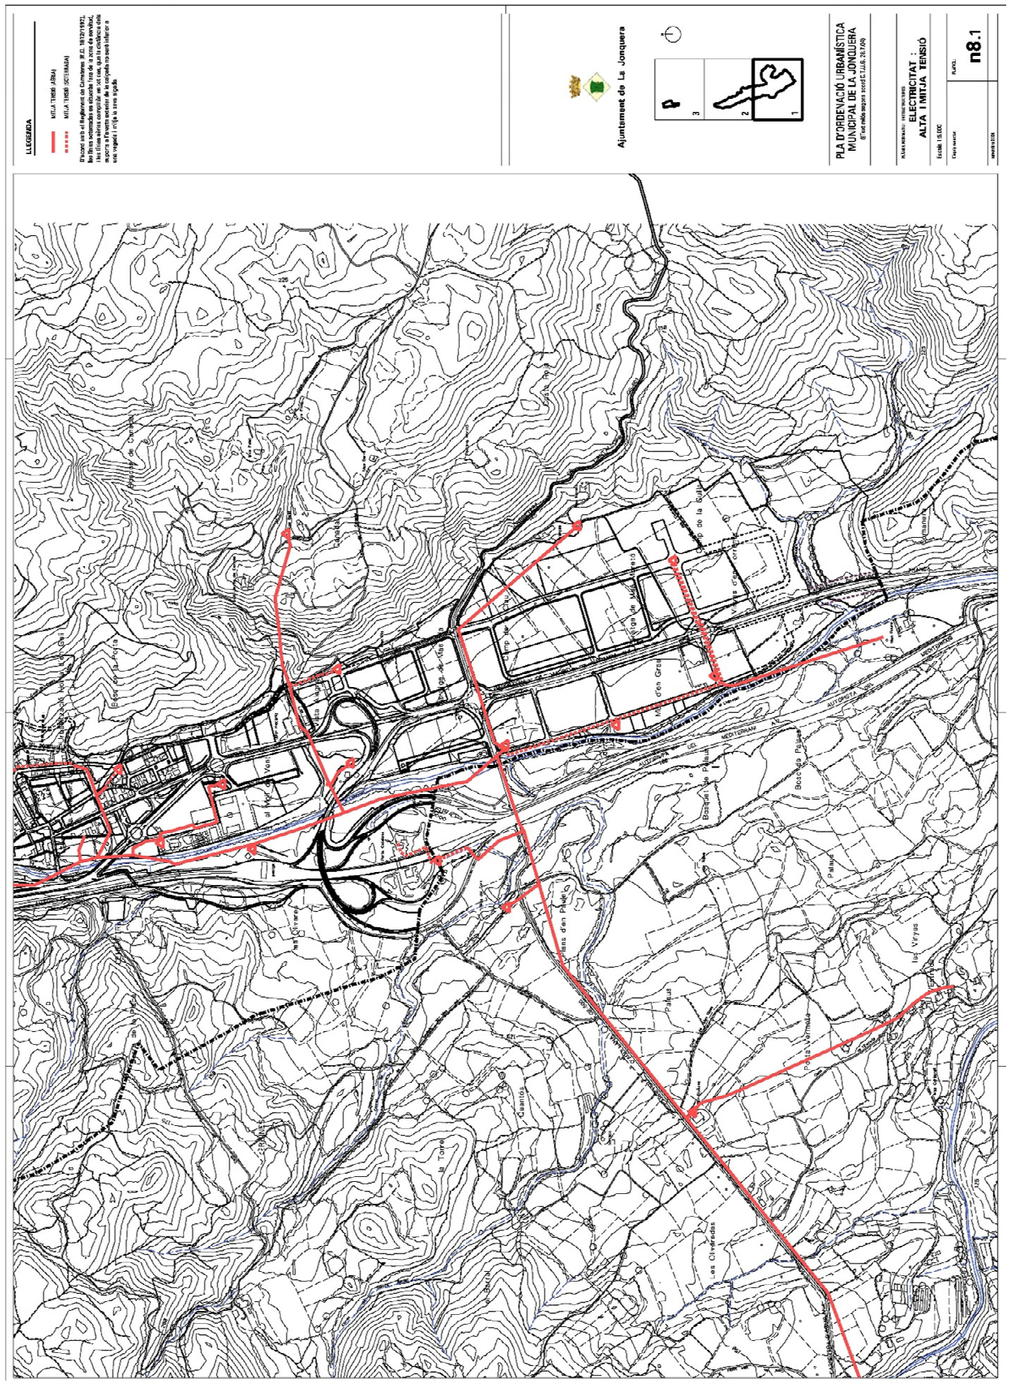

Font. POUM de La Jonquera

3.3.4. TELECOMUNICACIONS

La informació sobre el traçat de les línies de telecomunicacions que formen part de la xarxa de telecomunicacions de les zones contemplades dins l'àmbit del Projecte prové dels plànols que acompanyen al POUM del municipi de La Jonquera.

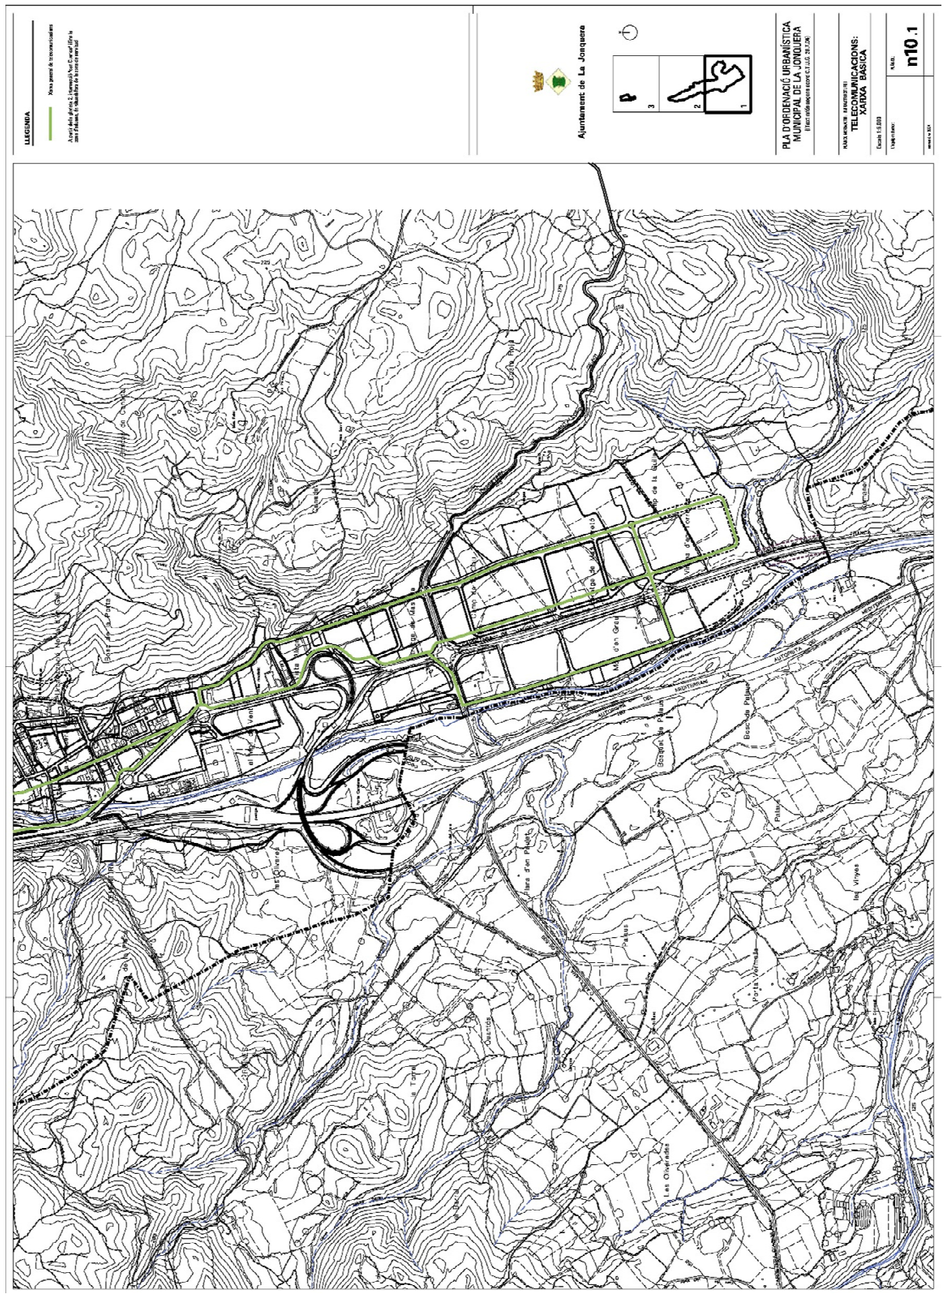


Font. POUM de La Jonquera

3.3.5. GAS

La informació sobre el traçat de les conduccions que formen part de la xarxa gas de les zones contemplades dins l'àmbit del Projecte prové dels plànols que acompanyen al POUM del municipi de La Jonquera.

Figura 7. Xarxa de Gas

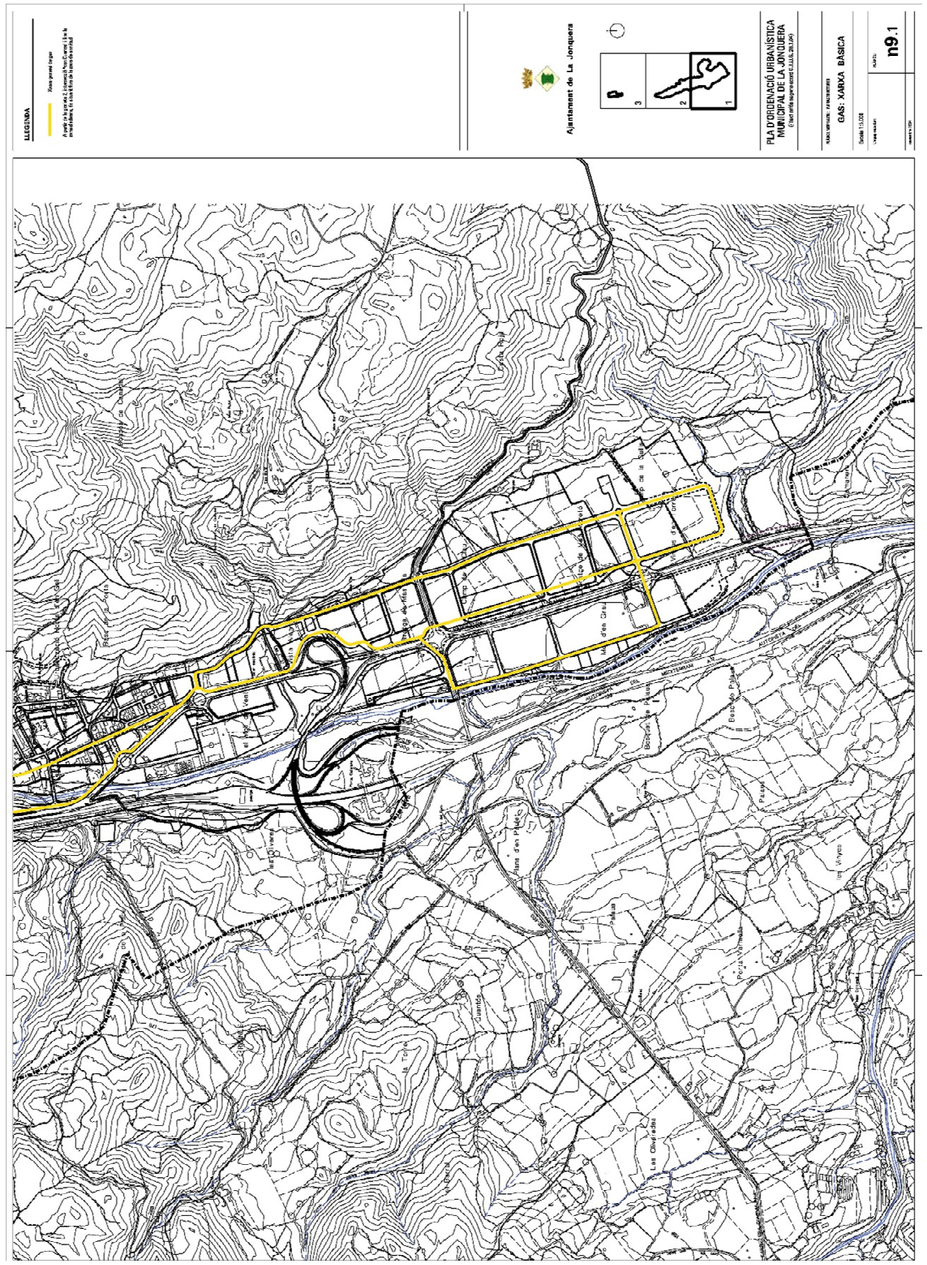


Font. POUM de La Jonquera

3.3. SERVEIS EXISTENTS

3.3.1. ABASTAMENT

La informació sobre el traçat de les canonades que formen part de la xarxa d'abastament en baixa i en alta de les zones contemplades dins l'àmbit del Projecte prové dels plànols que acompanyen al POUM del municipi de La Jonquera.

Figura 4. Xarxa d'abastament

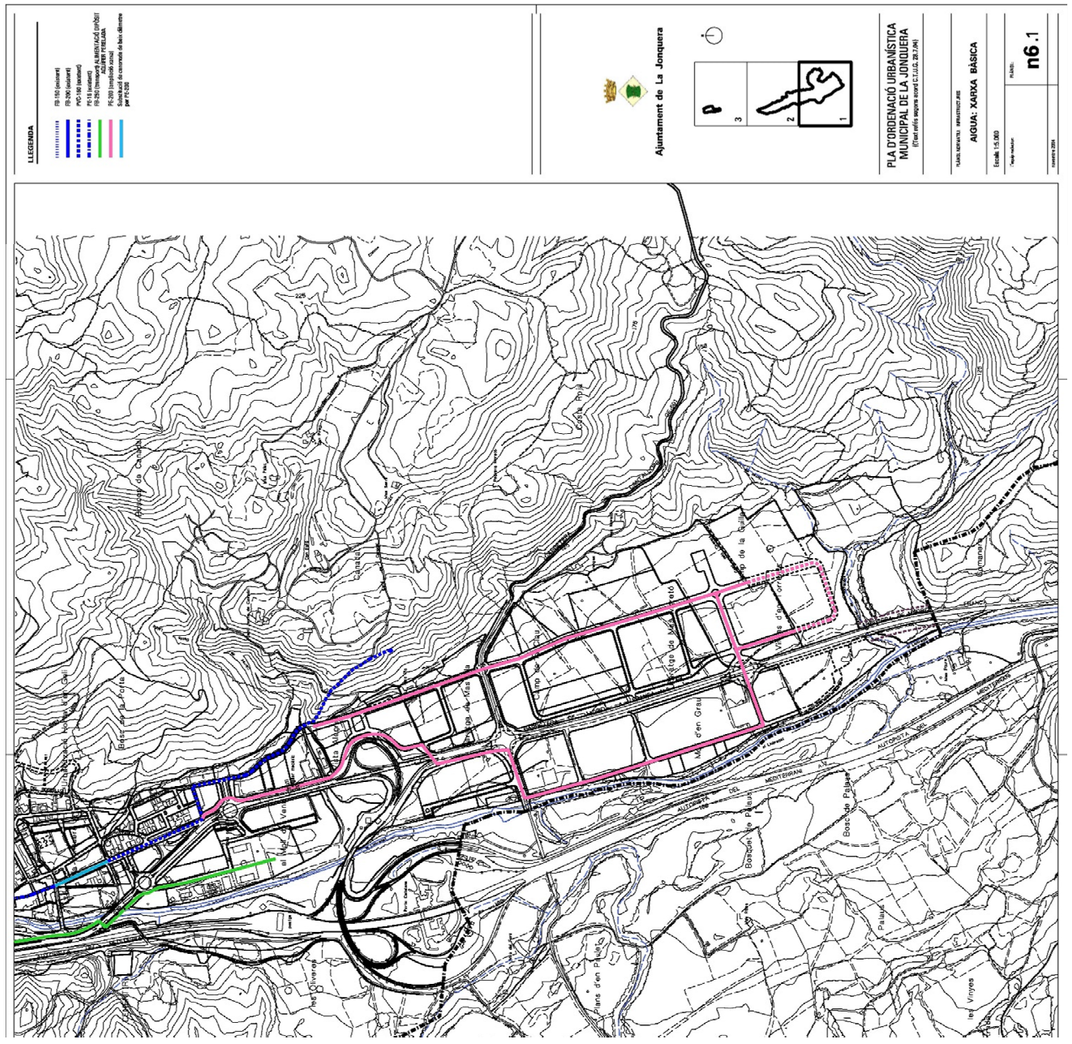


Font. POUM de La Jonquera

3.3.2. SANEJAMENT

La informació sobre el traçat de les canonades que formen part de la xarxa de sanejament de les zones contemplades dins l'àmbit del Projecte prové dels plànols que acompanyen al POUM del municipi de La Jonquera.

Figura 5. Xarxa de sanejament

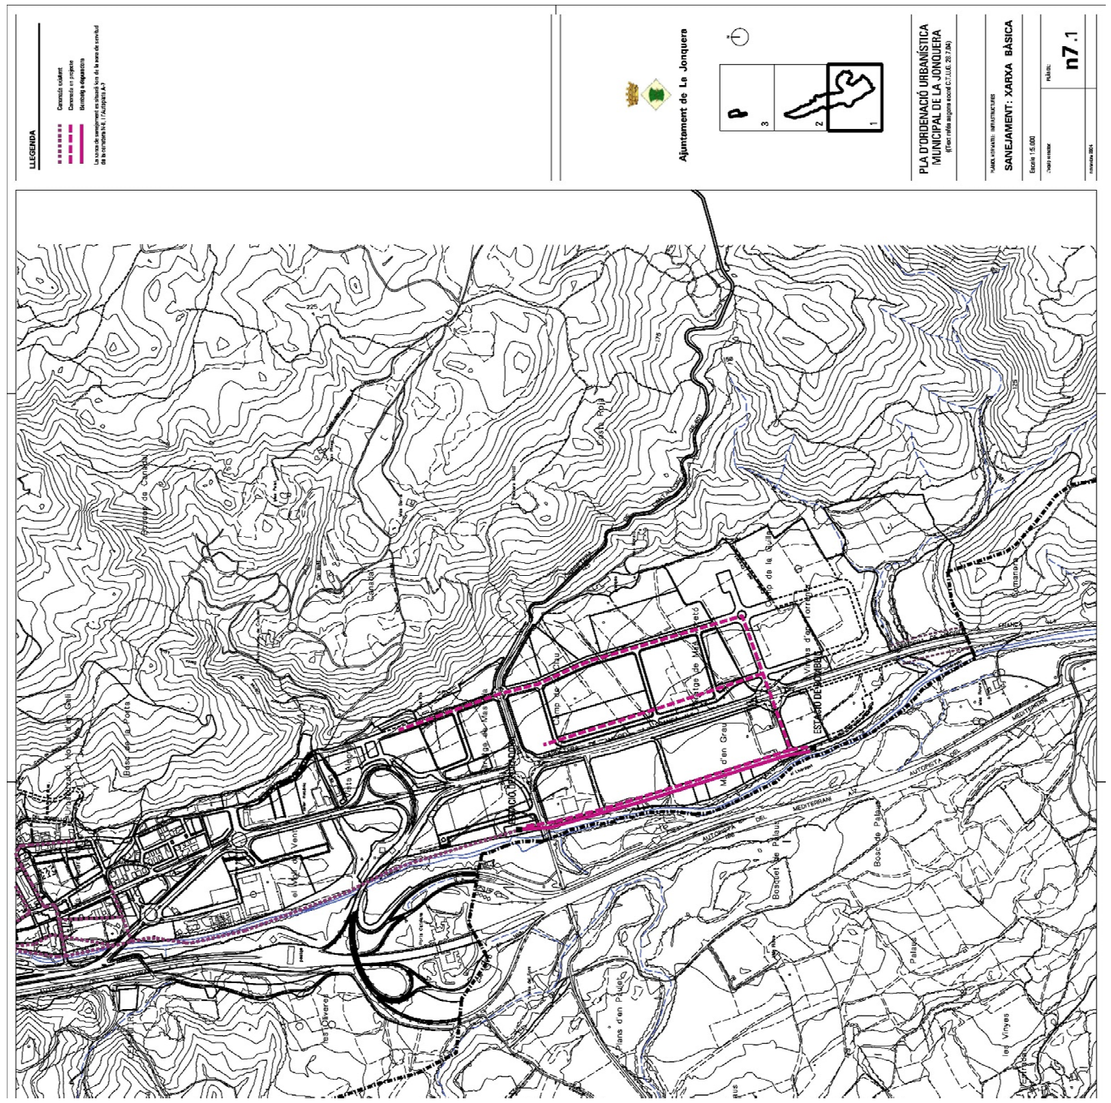

Font. POUM de La Jonquera

3.3.3. TENSIÓ

La informació sobre el traçat de les línies de tensió que formen part de la xarxa de tensió de les zones contemplades dins l'àmbit del Projecte prové dels plànols que acompanyen al POUM del municipi de La Jonquera.

A3.- CARTOGRAFIA I TOPOGRAFIA

ÍNDEX

1. OBJECTE 2
2. EMPLAÇAMENT 2
3. CARTOGRAFIA I TOPOGRAFIA 2
4. FITXA DEL SENYAL GEODÈSIC 3
5. PLÀNOL 3

LLISTAT DE FIGURES

Figura 1. Situació i emplaçament 2
Figura 2. Cartografia i topografia 2


1. OBJECTE

L'objecte del present annex és descriure la topografia disponible i utilitzada a la zona d'actuació contemplada al Projecte constructiu de millora de l'EBAR, al terme municipal de La Jonquera (Alt Empordà)

2. EMPLAÇAMENT

La zona d'actuació de les obres que contempla aquest Projecte es centra a dins l'àmbit de l'EBAR del polígon Vilella de La Jonquera. Aquesta EBAR es troba situada al carrer Avinguda Canigó, entre el Centre Comercial el Cérvol i el riu Llobregat d'Empordà, corresponent al punt més baix del polígon esmentat on es recull l'aigua residual.

Figura 1. Situació i emplaçament

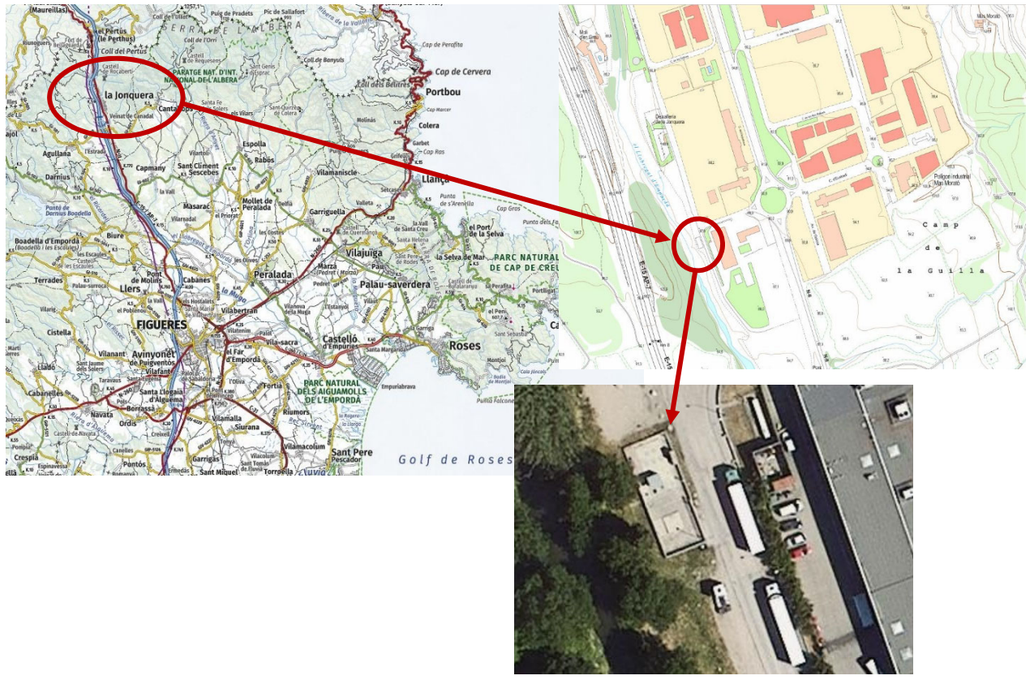


Font. Institut Cartogràfic i Geològic de Catalunya (ICGC)

3. CARTOGRAFIA I TOPOGRAFIA

Els documents gràfics d'aquest projecte es basen en la cartografia i topografia existent a escala 1/1000 disponibles a l'Institut Cartogràfic i Geològic de Catalunya en coordenades ETRS 89 UTM fus 31N.

Figura 2. Cartografia i topografia

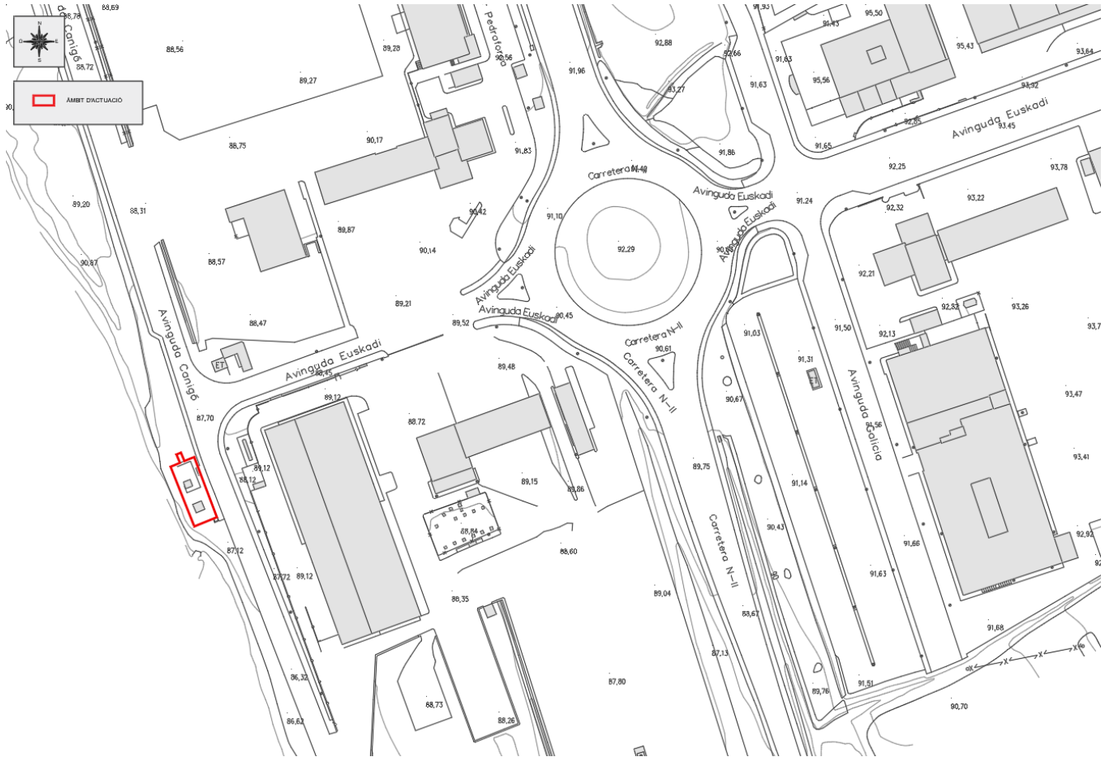

Font. Institut Cartogràfic i Geològic de Catalunya (ICGC).

4. FITXA DEL SENYAL GEODÈSIC

Es mostra a continuació la fitxa del senyal geodèsic més pròxim a l'obra

ICGC
Institut Cartogràfic i Geològic de Catalunya

FITXA DE SENYAL GEODÈSIC

Informació general

Codi ICC:	306077015
Província:	Girona
Comarca:	Alt Empordà
Municipi:	la Jonquera
Full MTN50 (SQ/CCFF):	0220 / 39-10
Full MTN5 (CCFF):	306-077
Data de construcció:	15/01/2003
Data d'última revisió:	22/07/2003
Xarxa:	XU

Descripció:

Base cilíndrica de formigó amb placa I.C.C., situada dalt d'una torre antiga de vigilància.

Coordenades

Sistema de referència: **ETRS89/00**

Projecció:	UTM Fus 31	Hemisferi	N
X Projectada (X):	489270.936 m	**σ:**	0.030 m
Y Projectada (Y):	4696014.470 m	**σ:**	0.030 m
Factor d'escala (K):	0.99960142		
Convergència quadrícula (ω):	0º -5' 16.65360"		
Longitud (λ):	2º 52' 10.54548" E	**σ:**	0.00130 "
Latitud (ϕ):	42º 24' 58.90744" N	**σ:**	0.00097 "
Cota ortomètrica (H):	176.821 m	**σ:**	0.070 m
Model de geoide:	EGM08D595	**N:**	50.104 m
Cota el·lipsoïdal (h):	226.925 m	**σ:**	0.050 m
Referència de les cotes:	CSG		
Altura del pilar geodèsic:	0.000 m		
Té coordenades en ED50 (icc20060):	Sí		


ftp://geofons.icc.cat/fitxes/XU/ED50/306077015.pdf

Fotografia




Versió de la fitxa: 20180.180717

Mapa de la zona

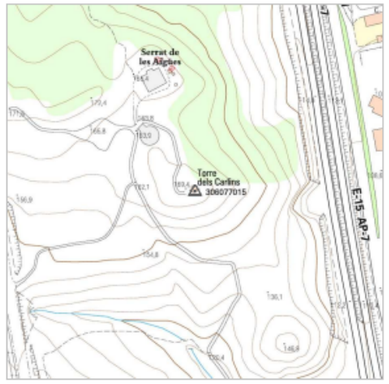


Accés / Croquis de la zona

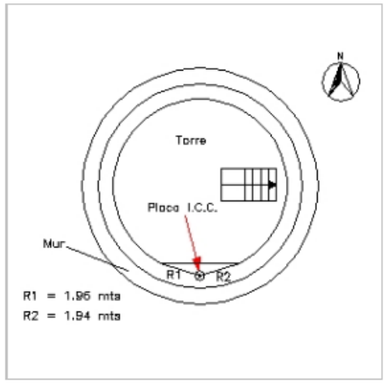

Ubicació del vèrtex

Des de la Jonquera, s'ha d'atravessar l'Autopista per la part sud, fins a arribar al cementiri. D'allà surt un camí en direcció nord, que al cap de 100 metres es bifurca. S'ha d'agafar el camí de la dreta que porta al dipòsit d'aigua, i la torre queda al sud.

5. PLÀNOL

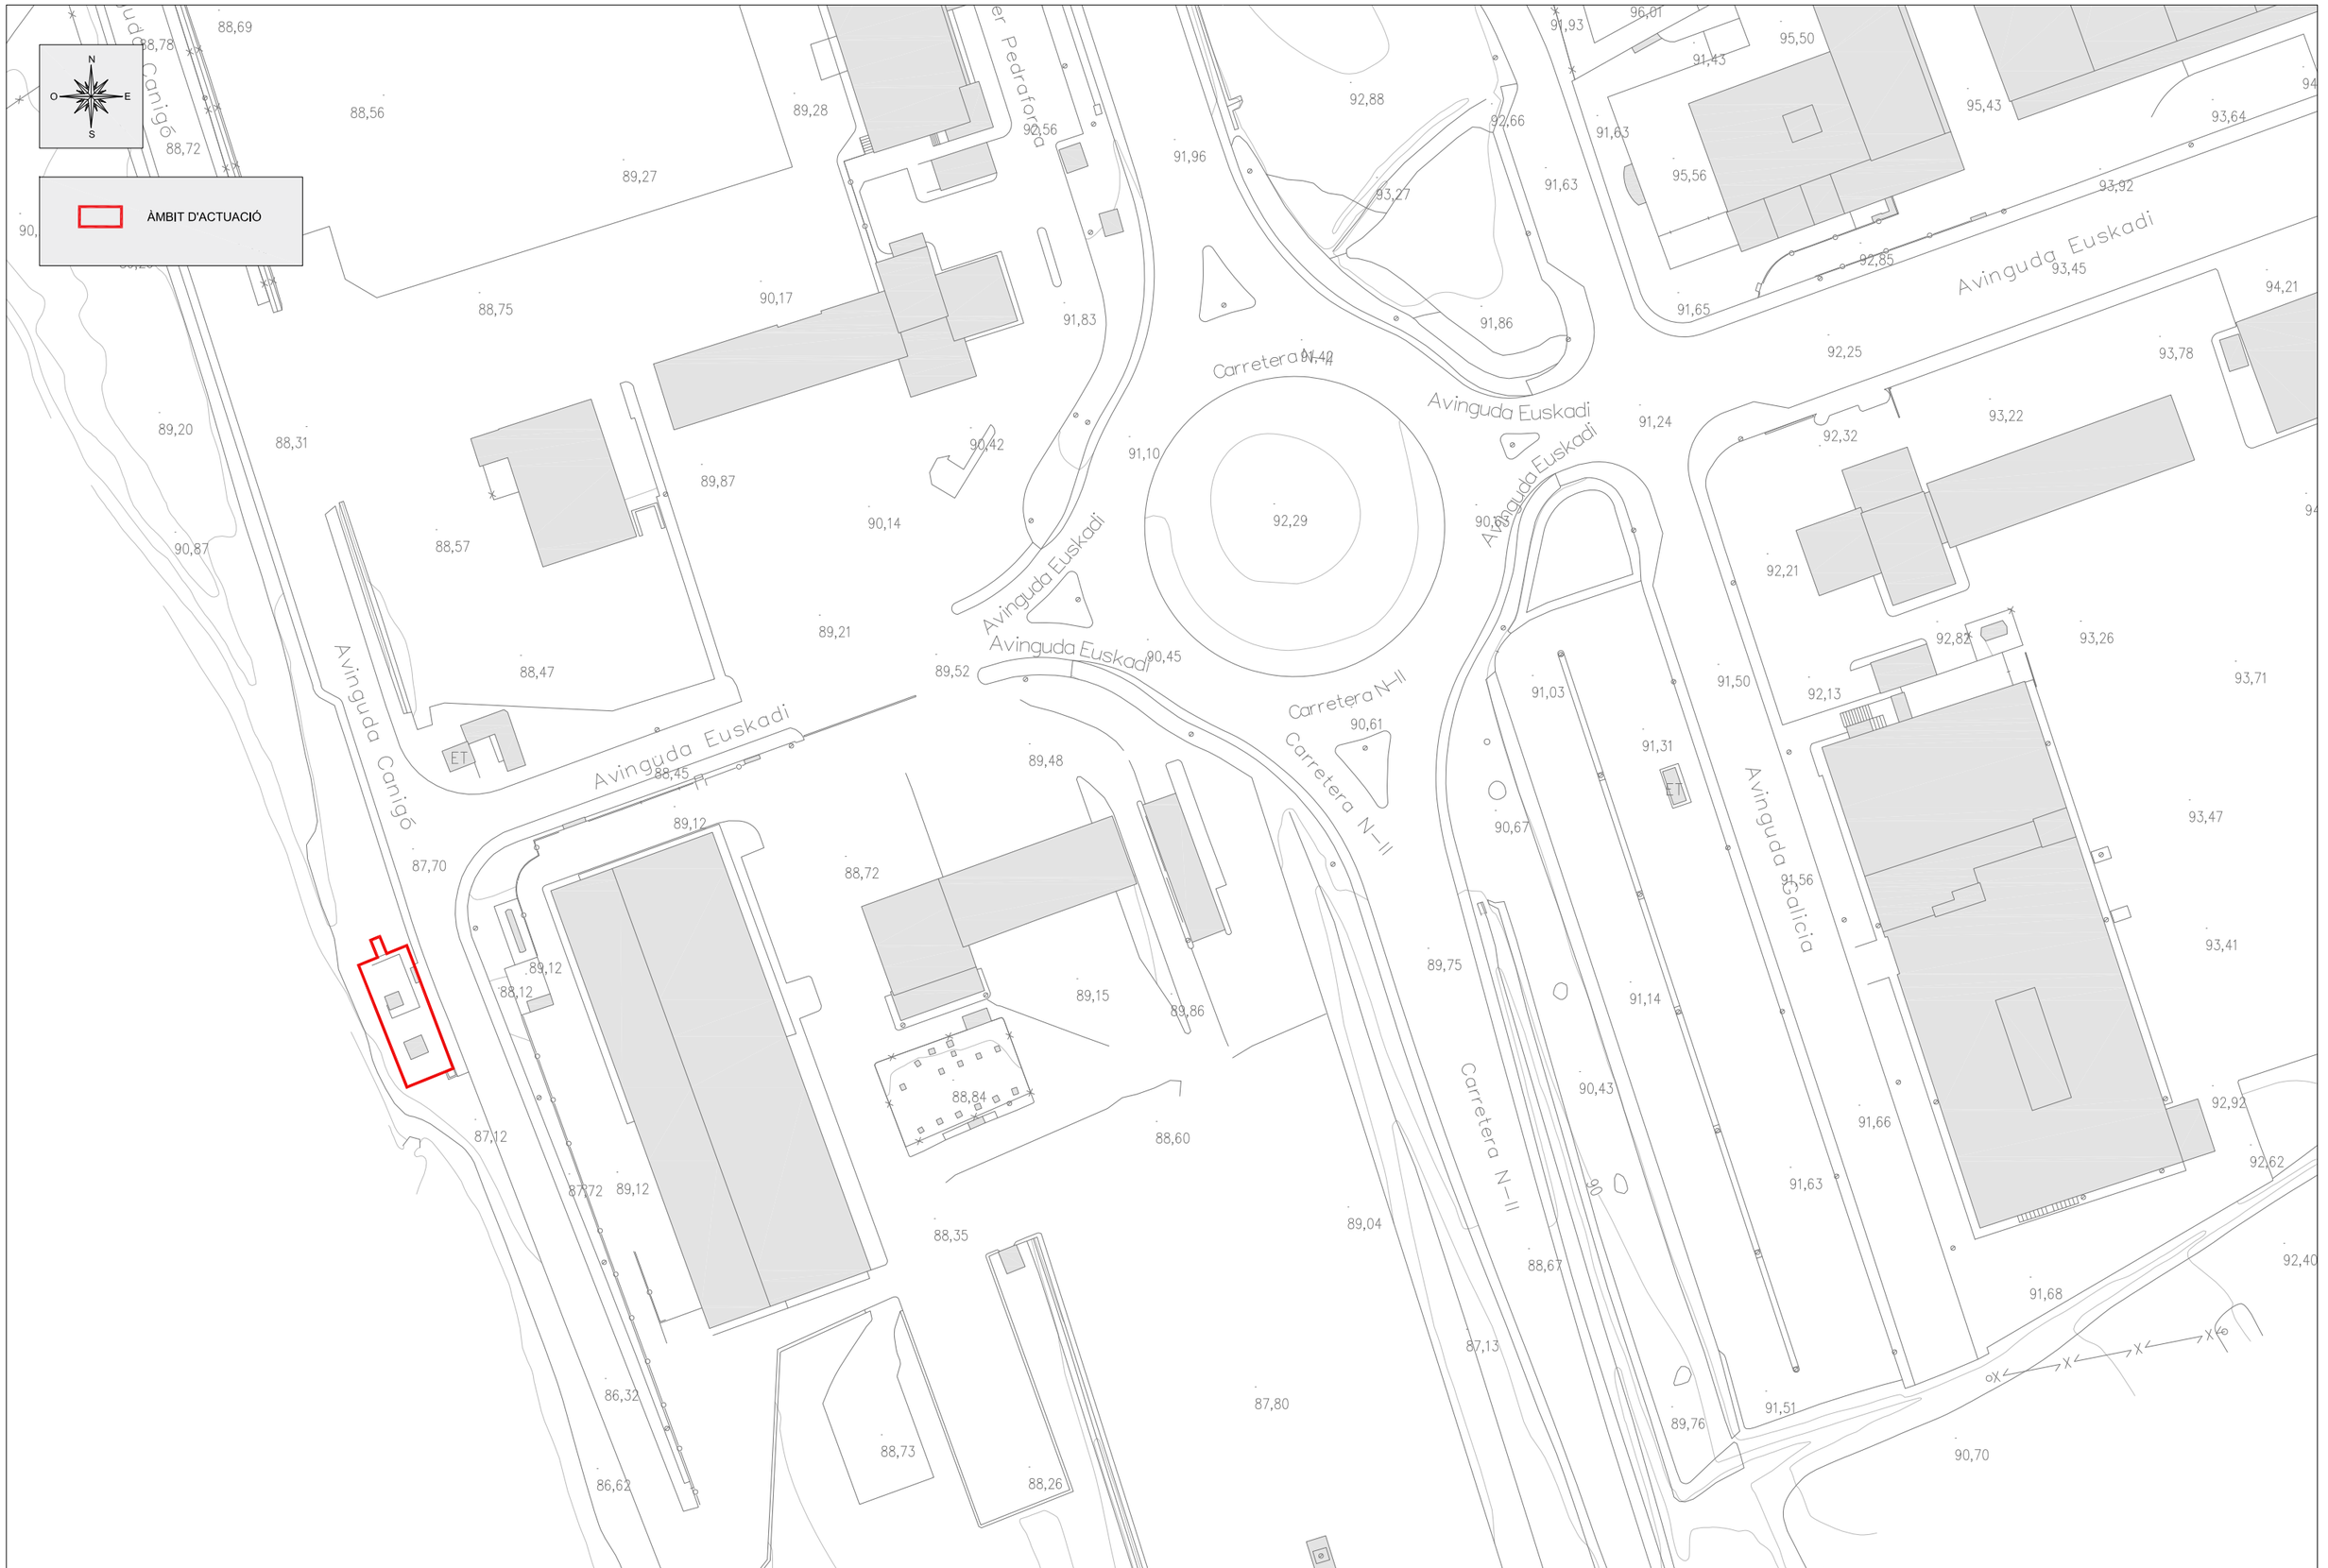

Promotor: AJUNTAMENT DE LA JONQUERA	Títol del projecte: PROJECTE CONSTRUCTIU DE MILLORA DE L'EBAR DEL POLÍGON VILELLA DE LA JONQUERA T.M. de La Jonquera (Alt Empordà)	L'autor del projecte: Albert Ruart Boix Enginyer Tècnic Industrial Col·legiat 20.420	Nom del plànol: ANNEX 3. CARTOGRAFIA I TOPOGRAFIA	Escala: 1 / 1000	Data: NOVEMBRE 2023 Full: 1 de 1	Plànol: 1

A4.- REPORTATGE FOTOGRÀFIC

ÍNDEX

1. OBJECTE 2
2. ESTAT ACTUAL DE LA ZONA D'ACTUACIÓ 2

LLISTAT DE FIGURES

Figura 1. Tancament i part exterior de la EBAR 2
Figura 2. Vista de l'arqueta desarenadora i part emergia de la cambra de bombeig 2
Figura 3. Tapes de registre de les bombes i arquetes de control 2
Figura 4. Cistella actual que actua com a reixa de desbast 3

1. OBJECTE

L'objecte del present annex és mostrar l'estat actual de la zona objecte del Projecte constructiu de millora de l'EBAR del Polígon Vilella de La Jonquera (TM de La Jonquera, Alt Empordà).

2. ESTAT ACTUAL DE LA ZONA D'ACTUACIÓ

La zona d'actuació es centra a dins l'àmbit de l'EBAR del polígon Vilella de La Jonquera. Aquesta EBAR es troba situada al carrer Avinguda Canigó, entre el Centre Comercial el Cérvol i el riu Llobregat d'Empordà, corresponent al punt més baix del polígon esmentat on es recull l'aigua residual.

Actualment la zona d'actuació es troba tancada per un muret d'uns 80cm d'alçada sobre el qual descasa una reixa de tancament. En la façana que dona al carrer Avinguda Canigó s'hi troba ubicat el quadre elèctric de la instal·lació.

Figura 1. Tancament i part exterior de la EBAR



Font. Oceans Enginyeria Civil

El elements soterrats que s'hi ubiquen són una arqueta desarenadora, ubicada al sud del tancament i de dimensions 3,00x3,00m, i una cambra de bombeig, ubicada al nord del tancament, amb les corresponents canonades d'entrada, sortida i connexions soterrades.

A la part emergia de l'arqueta desarenadora s'hi ubiquen dos arquetes. En la part emergida de la cambra de bombeig s'hi ubica un cobert on hi ha l'actual cistella que actua com a reixa de desbast i les tapes de les arquetes corresponents a les bombes d'impulsió i registres varis.

Figura 2. Vista de l'arqueta desarenadora i part emergia de la cambra de bombeig



Font. Oceans Enginyeria Civil

Figura 3. Tapes de registre de les bombes i arquetes de control



Font. Oceans Enginyeria Civil

Figura 4. Cistella actual que actua com a reixa de desbast



Font. Oceans Enginyeria Civil

A5.- PLA D'OBRA

ÍNDEX

1. OBJECTE 2
2. PLA DE TREBALLS 2
3. DESENVOLUPAMENT DELS TREBALLS 2
3.1. ACTIVITATS PRÈVIES 2
3.1.1. IMPLANTACIÓ DE L'OBRA 2
3.1.2. GESTIÓ 2
3.1.3. REPLANTEIG 2
3.1.1. SENYALITZACIÓ PROVISIONAL D'OBRES 2
3.1.2. REALITZACIÓ DE CATES 2
3.1.3. VALIDACIÓ DELS EQUIPS 2
3.1.4. ACTUACIONS I ELEMENTS AUXILIARS PER A LA CORRECTE EXECUCIÓ DE LES OBES 2
3.1.4.1. COMPORTA MURAL EN ARQUETA DESARENADORA 2
3.1.4.2. DESMUNTATGE I MUNTATGE DE LA BOMBA PROVISIONAL 2
3.1.4.3. NOVA OBERTURA EN CAMBRA DE BOMBAMENT 3
3.2. ENDERROCS 3
3.3. MOVIMENT DE TERRES 3
3.4. ESTRUCTURES 3
3.5. ELEMENTS DE SANEJAMENT 3
3.5.1. AGITADOR 3
3.5.2. REIXA DESBAST AUTOMÀTICA 3
3.5.3. SUBSTITUCIÓ DE LES BOMBES D'IMPULSIÓ 3
3.5.4. ARQUETA CABALÍMETRE 4
3.6. SERVEIS 4
3.6.1. QUADRE DE CONTROL DE L'AGITADOR 4
3.6.2. QUADRE DE CONTROL DE LA REIXA AUTOMÀTICA 4
3.6.3. IMPLANTACIÓ DE TELECONTROL 4
3.6.4. INSTAL·LACIÓ SONDA DE NIVEL PER DESBORDAMENTS 4
3.6.5. INSTAL·LACIÓ NIVELL ULTRASONS EN ARQUETA DE BOMBAMENT 4
3.7. PAVIMENTS 4
3.8. SERVEIS I ELEMENTS AFECTATS 4
3.9. COMPROVACIÓ I POSTA EN MARXA 4
3.10. TREBALLS POSTERIORS 4
3.11. RECOLLIDA I NETEJA 5
4. PROGRAMA DE TREBALLS 5

1. OBJECTE

L'objecte del present annex és determinar les diferents fases d'obra així com els processos constructius i el pla de treballs per realitzar les unitats d'obra incloses al Projecte constructiu de millora de l'EBAR del Polígon Vilella de La Jonquera (TM de La Jonquera, Alt Empordà).

2. PLA DE TREBALLS

Aquest annex segueix l'establert a l'article 1214.1 de la *Llei de Contractes de les Administracions Públiques.*

En el diagrama adjunt es representa el pla de la realització dels treballs. L'obtenció del termini total d'execució de les obres definides en aquest Projecte es base en les següents premisses:

- El conjunt de l'obra s'ordena en unitats o grups d'unitats
- Rendiments mitjos de maquinària i equips. Els rendiments que s'utilitzen són els indicats a la justificació de preus, o un múltiple dels mateixos.
- Es consideren jornades de treball de vuit (8) hores i de vint-i-dos (22) dies laborables
- Quantitats de les principals unitats d'obra a realitzar
- Climatologia de la zona d'ubicació de les obres, a efectes de poder avaluar la incidència sobre els rendiments de les possibles condicions climatològiques adverses.

3. DESENVOLUPAMENT DELS TREBALLS

Al tractar-se d'una modificació als elements de la EBAR la qual requereix ser utilitzada en la major brevetat possible, les obres s'han planificat de manera que puguin ser executades en el menor temps possible. Tanmateix, a l'hora de determinar les fases de l'obra es té en compte les afectacions a la resta de serveis, fent que aquestes durin el mínim temps possible.

La proposta que aquí s'enuncia, cal que el Contractista adjudicatari la faci seva o la modifiqui segons s'adapti millor als seus mitjans, però, en tot cas, prèviament a ser contractual, haurà de ser acceptada per la Propietat.

No obstant això, si durant el transcurs de les obres succeïssin esdeveniments que obliguessin a la modificació, sempre serà possible, amb el consentiment de la Propietat i del Director d'Obra.

El que s'ha previst, és que, sempre i quan sigui possible, s'actuï en tot l'àmbit possible, compatibilitzant els treballs amb els usuaris.

A grans trets les activitats que composen la fase d'execució de l'obra son:

- Actuacions prèvies
  - Implantació de l'obra
  - Gestió
  - Replanteig
  - Senyalització provisional d'obres
  - Realització de cates
  - Validació dels equips
  - Actuacions i elements auxiliars per a la correcte execució de les obres
- Enderrocs
- Moviments de terres
- Elements de sanejament
- Serveis
- Paviments
- Serveis i elements afectats
- Comprovació i posta en marxa
- Treballs posteriors
- Recollida i neteja

3.1. ACTIVITATS PRÈVIES

3.1.1. IMPLANTACIÓ DE L'OBRA

Es col·locaran les casetes d'obra i tots aquells elements necessaris pel bon desenvolupament de les obres previstes en aquest Projecte Constructiu.

3.1.2. GESTIÓ

Prèviament a la realització de l'obra es tindran en compte alguns aspectes administratius com seran, per exemple: tots els aspectes implicats en el procés de permisos d'obra i sol·licituds de desviament de serveis, si s'escau. Posteriorment es procedirà a marcar les zones afectades, senyalització i col·locació d'elements de seguretat i per últim, estudi i posterior regulació d'alternatives pel trànsit afectat de la zona, si així es requereix. Per la contractació i instal·lació de serveis necessaris per l'execució de l'obra es tindrà en compte una planificació general per optimitzar els recursos i esforços.

DO i Propietat validaran les especificacions del material i elements hidràulics. Així mateix, es comprovarà l'execució de les comandes perquè arribin dins de termini.

3.1.3. REPLANTEIG

S'efectuarà un replanteig general per delimitar la zona afectada per la pròpia obra i al mateix temps, limitar a grans trets, la zona d'ubicació, accessos, casetes d'obra, vestuaris i altres.

3.1.1. SENYALITZACIÓ PROVISIONAL D'OBRES

Es col·locarà en la zona d'obres tota la senyalització provisional necessària per complir amb la normativa vigent.

3.1.2. REALITZACIÓ DE CATES

Al llarg del traçat de les obres es realitzaran cates d'identificació de serveis existents, si s'escau.

3.1.3. VALIDACIÓ DELS EQUIPS

És necessari que juntament amb el llançament de l'obra es procedeixi a la validació, aprovació i comanda dels diferents equips a disposar durant les obres (elements hidràulics, canonades, valvuleria, accessoris, etc.).

3.1.4. ACTUACIONS I ELEMENTS AUXILIARS PER A LA CORRECTE EXECUCIÓ DE LES OBES

3.1.4.1. COMPORTA MURAL EN ARQUETA DESARENADORA

Primerament caldrà instal·lar una comporta mural de DN400 d'acer inoxidable AISI 304 a la sortida de l'arqueta desarenadora. A tal fi, caldrà perforar la tapa existent per tal de poder passar l'eix extensible per l'obertura i tancament de la comporta.

3.1.4.2. DESMUNTATGE I MUNTATGE DE LA BOMBA PROVISIONAL

Es realitzarà la instal·lació provisional d'una canonada d'impulsió des de la bomba provisional situada en l'arqueta dessorrador fins al col·lector d'impulsió, situat a l'arqueta de vàlvules. Per poder fer aquesta connexió a l'arqueta de vàlvules es desmuntarà la vàlvula antiretorn i el carret de desmuntatge, i es connectarà la nova canonada d'impulsió a la vàlvula comporta mitjançant una brida d'acer PN DN150, porta brides PN16 DN160, un colze 90º de PEAD PN16 DN160 i la canonada provisional de PEAD PN16 DN160 fins a l'enllaç amb la canonada flexible de sortida de al bomba provisional de l'arqueta dessorradora.

Serà necessari la instal·lació d'una brida cega inoxidable a la canonada d'impulsió existent (DN150) de la bomba que es desmunta provisionalment.

La connexió amb el col·lector d'impulsió es deixarà de manera definitiva per si en un futur cal habilitar-la de nou per tal de poder fer actuacions en la cambra de bombament. Tanmateix la canonada de Ø160 serà provisional.

En tot el recorregut s'evitaran en la mesura del possible canvis de direcció amb colzes de 90º, intentant fer-los amb colzes de 45º i quan sigui possible mitjançant la flexió natural del tub, sense forçar-lo.

La totalitat de la canonada a col·locar és de PEAD PN16 de diàmetre Ø160mm. Així mateix, pels accessoris.

Serà necessari desmuntar la bomba existent en la cambra de bombeig i situada en la posició 3, i muntar-la de forma provisional en l'arqueta dessorradora, per tal d'utilitzar-la com a bomba provisional pel by-pass de l'arqueta de bombament.

Aquesta actuació inclou el desmuntatge de la bomba, col·locació de la versió transportable en el pou d'arribada amb vàlvula de retenció i jocs de sondes de control, cablejat provisional de potència per la bomba i de senyals de les sondes fins al quadre elèctric existent, instal·lació de mànega flexible fins a l'exterior de l'arqueta i continuació amb canonada de PE DN160 fins a connectar al col·lector d'impulsió general.

Per a poder instal·lar provisionalment la bomba a l'arqueta dessorradora, serà necessari la instal·lació d'una base com a peça d'adaptació de la Bomba Xylem.

Desmuntatge de la bomba un cop finalitzats els treballs i instal·lació

3.1.4.3. NOVA OBERTURA EN CAMBRA DE BOMBAMENT

Es realitzarà una nova obertura de 1000x800mm per accedir a la cambra de bombament. A tal fi caldrà tallar la llosa superior de la cambra de bombeig que és de formigó armat. Caldrà a més, col·locar una tapa de registre galvanitzada per tal de tapar la nova obertura.

3.2. ENDERROCS

Previ a qualsevol actuació en la zona objecte d'aquest Projecte caldrà identificar les xarxes de serveis existents i confrontar-ho sobre el terreny. Una vegada identificats i controlats, es podrà iniciar el procés d'enderroc dels paviments i, si s'escau, les infraestructures que obstaculitzin la construcció, substitució i millora del nous servei.

Els materials provinents de l'enderroc seran bàsicament formigons, aglomerat, acer i peces ceràmiques, a no ser que apareguin durant l'enderroc elements de construcció no esperats. S'escau la possibilitat d'utilitzar aquests formigons com a reblert, sempre sota l'autorització de la Direcció d'Obra.

Els enderrocs es corresponen amb la obertura de rasa pel pas de les xarxes de tensió corresponents pel bon funcionament dels elements a instal·lar., la nova obertura prevista en la cambra de bombament i l'enderroc del cobert existent format d'obra i coberta metàl·lica.

3.3. MOVIMENT DE TERRES

Les operacions compreses dins d'aquest capítol són totes aquelles relacionades amb l'actuació al terreny natural present a l'àmbit d'afectació del projecte (esbrossada, retirada de mobiliari urbà afectat per les obres del projecte, talls de paviment, demolició de voreres i vorades on s'escaigui, excavació, reblert de terres, etc.)

Les obres s'iniciaran efectuant els talls de paviment necessaris per marcar la traça de la rasa elèctrica per on cal obrir el paviment existent. Seguidament es procedirà a la demolició del paviment formigó.

A continuació es procedirà a l'excavació de la rasa corresponent i les arquetes respectives, si s'escau, i a la preparació del terreny per la posterior construcció de l'obra projectada. La obertura de la rasa pròpiament, generarà un cordó de terres que s'abassegaran al llarg de la traça de la rasa per poder retornar-les a dins una vegada la canonada s'hagi instal·lat i protegit. La canonada anirà protegida amb sorra neta de riu.

El sistema d'execució de al rasa serà mitjançant retroexcavadora. Un cop oberta la rasa amb l'excavadora s'estendrà la canonada (un cop realitzades totes les tasques prèvies necessàries) dins d'aquesta i s'embolcallarà amb la sorra neta d'aportació. A continuació es reblirà la rasa amb material propi de l'excavació i finalment es restablirà el ferm del paviment enderrocat al principi.

Les terres d'excavació sobrants de l'obertura i reompliment de la rasa seran endutes i depositades en els dipòsit de gestió de residus corresponent. Es preveu que bona part de l'excavació siguin terreny compacte.

3.4. ESTRUCTURES

Serà necessari la construcció d'una arqueta de formigó armat "in situ" de 25cm de gruix per a la ubicació de tots els elements de la instal·lació del grup cabalímetre previst.

La tapa també es realitzarà de formigó armat "in situ" i es preveurà la col·locació de 4 bolons tipus HALFEN 6000-4,0-0100 o similar per a la seva col·locació. La tapa d'accés serà de 80x80cm.

3.5. ELEMENTS DE SANEJAMENT

Aquest capítol té en compte els elements hidràulics projectats els quals es basen en un agitador i una reixa automàtica i substitució de les bombes d'impulsió.

3.5.1. AGITADOR

Aquest capítol conté l'acondiciament per la instal·lació de l'agitador i la instal·lació del mateix.

Primer caldrà fer el desmuntatge del polispast de l'arqueta de cistella manual existent per re ubicar-lo en l'arqueta on anirà instal·lat l'agitador.

L'agitador que s'instal·larà serà un ABS-RW 200 de SULZER o similar de 1,3 kW de potència amb un tub guia giratori de 60x60. També es preveu la instal·lació d'una politja d'hissat per a l'agitador.

Aquest agitador anirà connectat a un nou quadre elèctric que s'instal·larà dins l'armari ja existent.

3.5.2. REIXA DESBAST AUTOMÀTICA

Aquest capítol conté l'acondiciament per la instal·lació de la reixa automàtica i la instal·lació de la mateixa.

En primer lloc es procedirà al desmuntatge i retirada de la cistella manual existent i de la tapa de l'arqueta del pou de bombament, per tal de poder instal·lar una nova reixa automàtica.

La reixa automàtica que s'instal·larà serà una reixa de desbast automàtica del tipus SG 400 de Procédés o similar, feta amb acer inoxidable AISI 316L i equipada amb tolva de descàrrega de residus i una llum giratòria per avisar en cas de fallada de la reixa.

La reixa també s'equiparà amb una cistella manual lateral per sobreeiximent feta amb AISI 316L amb un pas de llum de 30 mm incorporant un cabestrant manual per poder-la pujar. Aquesta cistella, permetrà que en cas de pana o col·lapse de la reixa automàtica no entri en funcionament el sobreeixidor existent en la cambra desarenadora i si que ho faci aquest sobreeiximent cap a dins de la cambra de bombament.

A la sortida dels residus de la tolva es preveu la instal·lació d'un cargol compactador, fabricat en AISI 316L model VCP200 de la casa Procédés o similar, per tal de transportar els residus a un contenidor.

3.5.3. SUBSTITUCIÓ DE LES BOMBES D'IMPULSIÓ

Aquest capítol conté la substitució de les bombes d'impulsió, atès l'augment de cabal entrant previst en un futur, per bombes de cabal superior.

Actualment l'aportació d'aigües a l'estació de bombament del polígon Vilella és de 103,95m3/h, i el sistema de bombament esta previst per un cabal de 118,9m3/h. que funciona mitjançant dues bombes de 61,2m3/h cadascuna.

Hi ha una previsió, en un futur pròxim, d'augmentar l'aportació d'aigües a l'estació de bombament del polígon Vilella en 40-45m3/h. Aquesta aportació es deguda a l'ampliació del centre comercial Gran Jonquera.

Per tant es projecta la substitució de les bombes existents per unes de noves amb capacitat suficient per bombar 148,95m3/h

Les bombes previstes son el Model Flygt NP 3153 400V de 13,5Kw amb sortida DN100, per un cabal total (2 bombes) de 149m3/h

Es preveu la substitució de les bombes, aprofitant el pedestal, les guies i cadenes existents. Caldrà adaptar el quadre existent a les noves bombes.

3.5.4. ARQUETA CABALÍMETRE

Segons indicacions de la propietat es preveu la instal·lació d'un grup cabalímetre a la sortida del bombament per tal de controlar el caudal impulsat fins a l'EDAR.

El grup cabalímetre es connectarà a la canonada d'impulsió existent de PEAD DN200 mitjançant una brida universal d'unió PN16 DN200 per a tub de Ø148-207, carret de desmuntatge PN16 DN200, vàlvula comporta amb brides PN16 DN200, , un tram de 2Ø (és a dir 1 metre) de canonada PEAD PN16 DN200 que unirà la vàlvula i el cabalímetre mitjançant brida d'acer PN16 DN200, portabrides de PEAD PN16 DN200, el cabalímetre electromagnètic ENDRESS&HAUSSER Promag W 400, DN200 o similar i seguit d'una brida i portabrides de connexió a la canonada existent d'impulsió de PEAD DN200.

Es preveuen suports d'acer inoxidable per al suport de la instal·lació del grup cabalímetre.

Així mateix es preveu la connexió del cabalímetre al sistema de telecontrol per tal de poder prendre les dades d'aquest.

3.6. SERVEIS

Els serveis a tenir en compte és de l'electricitat, el qual cal que arribi a tots el punts de comandament dels diferents elements hidràulics: agitador i reixa automàtica. A tal fi, s'executarà, quan sigui necessari, una rasa per tal que el cablejat elèctric discorri enterrat. A més es preveu la instal·lació d'una sonda de nivell a l'arqueta d'accés prèvia a la dessorradora.

3.6.1. QUADRE DE CONTROL DE L'AGITADOR

El quadre elèctric de control de l'agitador es col·locarà en el cobert situat al lateral de l'arqueta. Caldrà realitzar l'estesa de la nova línia elèctrica de potència des d'aquest fins al quadre d'entrada situat al muret de tancament de la parcel·la.

3.6.2. QUADRE DE CONTROL DE LA REIXA AUTOMÀTICA

El quadre elèctric de comandament i maniobra de la reixa es farà amb protecció IP66-IK10 i es fixarà en un lateral de l'equip. També s'instal·larà una línia elèctrica per a la portada d'energia elèctrica de la reixa i el quadre de comandament des del quadre d'escomesa existent.

3.6.3. IMPLANTACIÓ DE TELECONTROL

Es preveu la implantació d'un sistema de telecontrol format per:

- 1 alarma per boia de sobreeixidor
- 1 alarma intrusisme a la zona
- 3 confirmació de marxa de bombes
- 3 alarmes de funcionament de bombes
- 1 confirmació de marxa de reixa de desbast
- 1 alarma de reixa de desbast
- 1 confirmació de marxa de bomba agitadora
- 1 alarma de bomba agitadora
- 1 confirmació de cinta transportadora
- 1 alarma per falta de tenció
- Polsos del cabalímetre
- Polsos del sensor ultrasons d'entrada
- Polsos del sensor ultrasons nivell arqueta bombament

Per al telecontrol d'entrades analògiques:

- 1 sensor de cabal d'entrada
- 1 sensor de cabal de sortida
- 1 transductor del nivell de cisterna

El quadre de comandament es preveu amb la instal·lació d'un quadre similar a l'existent de 1,20x1,20m de polièster, que inclogui un variador per a cada bomba, PLC per a comandament i telecontrol, la maniobra idem alternança existent, canvi de gir automàtic en cas de bloqueig, comandament de la cinta, reixa i agitador.

3.6.4. INSTAL·LACIÓ SONDA DE NIVEL PER DESBORDAMENTS

Per poder evitar els desbordaments, i preveure crescudes de cabal que poden dur a terme aquests, es preveu la instal·lació d'una sonda de nivell per ultrasons al pou d'entrada de les aigües residuals previ a l'arqueta dessorradora.

Aquesta sonda es connectarà al sistema de telecontrol per tal de rebre els avisos en cas de crescudes de cabal.

3.6.5. INSTAL·LACIÓ NIVELL ULTRASONS EN ARQUETA DE BOMBAMENT

Com s'ha comentat anteriorment, serà necessari realitzar buidats de la totalitat de l'arqueta de bombament, per evitar l'acumulació de greixos. Per dur a terme aquests buidats es preveu la instal·lació d'un sensor ultrasons de nivell així com al formació de pendents del dipòsit.

3.7. PAVIMENTS

Un cop acabats els treballs de construcció d'arquetes, elements singulars i disposició de tots aquelles elements hidràulics necessaris pel bon funcionament del conjunt de la EBAR, es preveu, allà on sigui necessari, una actuació en els paviments en aquells punts del traçat on la canonada interfereix amb aquests.

També es preveu l'execució d'una rampa de formigó per tal de poder col·locar el cubell per ala reixa de desbast.

3.8. SERVEIS I ELEMENTS AFECTATS

Es restituiran totes aquelles instal·lacions afectades durant les obres de construcció.

Així mateix, es restituiran tots aquells elements urbans , incloses les plantacions i arbrats, afectats per l'àmbit de les obres.

3.9. COMPROVACIÓ I POSTA EN MARXA

Un cop muntada tota la instal·lació es realitzarà una comprovació de la instal·lació i es procedirà a la posta en marxa de la mateixa.

3.10. TREBALLS POSTERIORS

En aquesta fase s'inclouen els treballs de diferent naturalesa que es detallen a continuació:

- Instal·lació i/o reposició de mobiliari urbà, si s'escau
- Execució d'acabats

3.11. RECOLLIDA I NETEJA


Aquesta fase inclou els treballs associats al final d'obra:

- Retirada de la senyalització provisional d'obres
- Neteja de paviments i recollida de material residual

4. PROGRAMA DE TREBALLS

PROJECTE CONSTRUCTIU DE MILLORA DE L'EBAR DEL POLÍGON DE VILELLA DE LA JONQUERA

Id	Modo de tarea	Nombre de tarea	Duración
1		**PROJECTE CONSTRUCTIU DE MILLORA DE L'EBAR DEL POLÍGON DE VILELLA DE LA JONQUERA**	**109 días**
2		Inici obra	0 días
3		**ACTUACIONS PRÈVIES**	**29 días**
4		Cates	2 días
5		Neteja dipòsit	4 días
6		**ACTUACIONS I ELEMENTS AUXILIARS**	**27 días**
7		Instal·lació comporta manual	3 días
8		Execució by-pass	5 días
9		Muntatge bomba provisional	1 día
10		Desmuntatge by-pass	2 días
11		Nova obertura cambra de bombeig	3 días
12		Formació de pendents interiors	5 días
13		**ENDERROCS I MOVIMENT DE TERRES**	**6 días**
14		Enderroc cobert existent	2 días
15		Rases per a serveis	4 días
16		**ESTRUCTURES**	**6 días**
17		Arqueta per a grup cabalímetre	6 días
18		**ELEMENTS DE SANEJAMENT**	**89 días**
19		Comanda elements de sanejament	60 días
20		Instal·lació agitador	6 días
21		Instal·lació reixa de desbast	7 días
22		Instal·lació grup cabalímetre	5 días
23		Instal·lació noves bombes	2 días
24		**SERVEIS**	**21 días**
25		Instal·lació quadres elèctrics	7 días
26		Adequació quadre existent bombes	7 días
27		Instal·lació sonda nivell	4 días
28		Proves i posta en marxa elements	7 días
29		**PAVIMENTS**	**3 días**
30		Adequació paviments exteriors	3 días
31		**TREBALLS FINALS I NETEJA**	**8 días**
32		Desmuntatge elements provisionals	4 días
33		Remats finals i neteja d'obra	4 días
34		Fi obra	0 días
35		SEGURETAT I SALUT	109 días
36		GESTIÓ DE RESIDUS	109 días
37		CONTROL DE QUALITAT	109 días

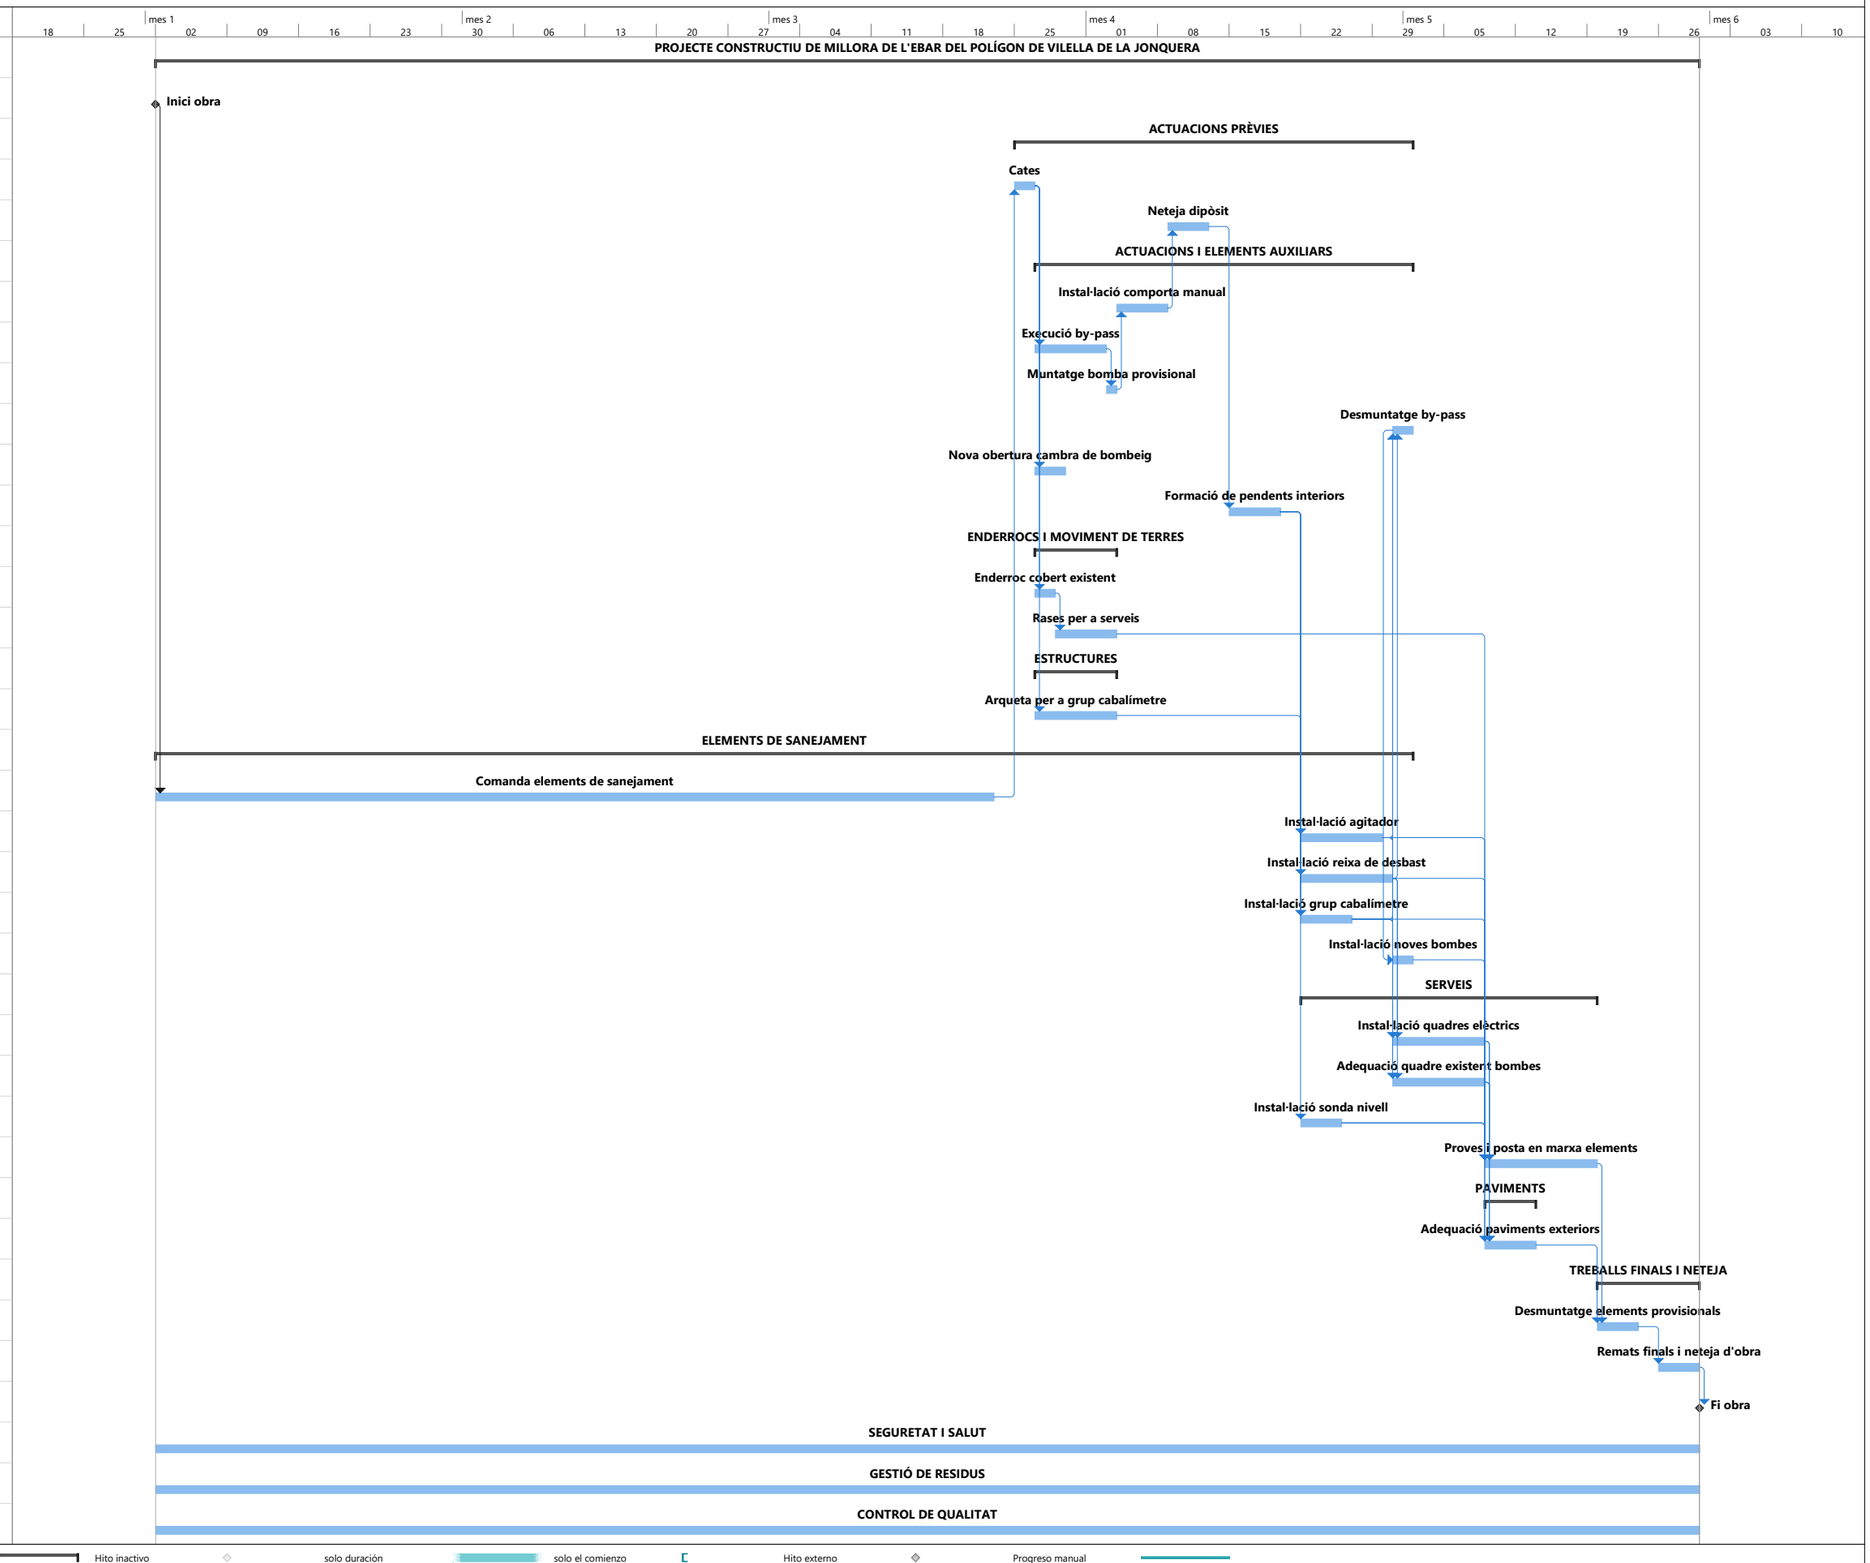

Tarea	Resumen	Hito inactivo	solo duración	solo el comienzo	Hito externo	Progreso manual			
División	Resumen del proyecto	Resumen inactivo	Informe de resumen manual	solo fin	Fecha límite				
Hito	Tarea inactiva	Tarea manual	Resumen manual	Tareas externas	Progreso				

A6.- CÀLCULS HIDRÀULICS

ÍNDEX

1. OBJECTE 2
2. ANTECEDENTS 2
3. DADES DE PARTIDA 2
4. CÀLCUL DE LA PÈRDUA DE CÀRREGA 2
5. DEFINICIÓ BOMBES PROPOSADES 2

1. OBJECTE

L'objecte del present annex és mostrar els càlculs hidràulics duts a terme per a la definició de les noves bombes projectades al Projecte constructiu de millora de l'EBAR del Polígon Vilella de La Jonquera (TM de La Jonquera, Alt Empordà).

2. ANTECEDENTS

Actualment l'EBAR del polígon de Vilella està format per 2+1 bombes de 61,20 m^3/h cada una, obtenint un cabal de bombament màxim actual de 118,90 m^3/h.

Per altra banda, tenim una aportació actual de 103,95 m^3/h aproximadament. Hi ha una previsió, en un futur pròxim, d'augmentar l'aportació d'aigües a l'estació de bombament del polígon Vilella en 40-45m3/h. Aquesta aportació es deguda a l'ampliació del centre comercial Gran Jonquera. Per tant, s'haurà de preveure una aportació màxima de 148,95m^3/h.

Per tant, el grup de bombament existent no és suficient per l'estimació de cabals d'un futur pròxim.


3. DADES DE PARTIDA

Per poder dimensionar les bombes necessàries per al correcte funcionament de l'estació de bombament, s'han tingut en compte les següents dades:

- Cabal 148,95 m^3/h
- Cota bombament EBAR +84,00 m.s.n.m.
- Cota arribada EDAR +94,80 m.s.n.m.
- Alçada geomètrica considerada 15 m.c.a.
- Longitud canonada considerada 1000 m
- Canonada impulsió existent PEAD DN200

4. CÀLCUL DE LA PÈRDUA DE CÀRREGA

Per determinar l'alçada manomètrica per poder definir les bombes, s'utilitza el mètode de càlcul Colebrook-White, on:

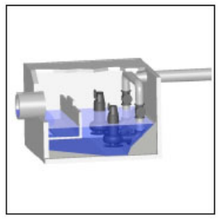

Rozamiento en la pérdida de carga

Fluido bombeado	**Altura estática**	**Opciones de visualización**
Agua, limpia	15	Instalación en pozo humedo
Caudal	**Número de bombas**	**Modelo de cálculo**
148,9 m³/h	2	Colebrook-White
Viscosidad	**Tipo de estación de bombeo**	
1,569 mm²/s	Bombas de un solo rodete en paralelo	

Tipo	Ø (mm)	? o L	Cant.	v (m/s)	k (mm)	ΔH (m)
Ø = Diámetro v = Velocidad k = Rugosidad tubería ΔH = Pérdidas de carga						
Parte de tubería de descarga individual - Plastic / PE100 (HDPE) PE 4710 SDR 17 (PN 10) / DN 150 (160x9,5 mm) / New piping						
Longitud tubería	141	2 m	1	1,325	0,01	0,02254
Conexión de descarga	141	0,3	1	1,325		0,02684
Codos	141	0,3	1	1,325		0,02684
Válvulas antirretorno	141	0,9	1	1,325		0,08052
Pieza en T	141	0,4	1	1,325		0,03579
VÁLVULA	141	0,3	1	1,325		0,02684
Pérdidas de carga totales						**0,2194**

Tubería de descarga común - Plastic / PE100 (HDPE) PE 4710 SDR 17 (PN 10) / DN 200 (200x11,9 mm) / New piping


Longitud tubería	176,2	1000 m	1	1,697	0,01	13,51
Codos	176,2	0,3	1	1,697		0,04402
Interna	176,2	1	1	1,697		0,1467
Pérdidas de carga totales						**13,7**
Pérdidas de carga						13,92 m
Presión estática						15 m
Altura de imp. total						**28,92 m**

Per tant, obtenim una alçada manomètrica per al disseny de les bombes de **28,92 m.c.a.**

5. DEFINICIÓ BOMBES PROPOSADES


Per assolir un bombament de 148,95 m^3/h amb una alada manomètrica de 28,92 m.c.a, es proposen les bombes Model Flygt NP 3153 400V de 13,5Kw amb sortida DN100, amb un cabal de 74,30 m^3/h cada una.

Figura 1. Cobva de treball NP 3153.182 13,5 kW - 400V

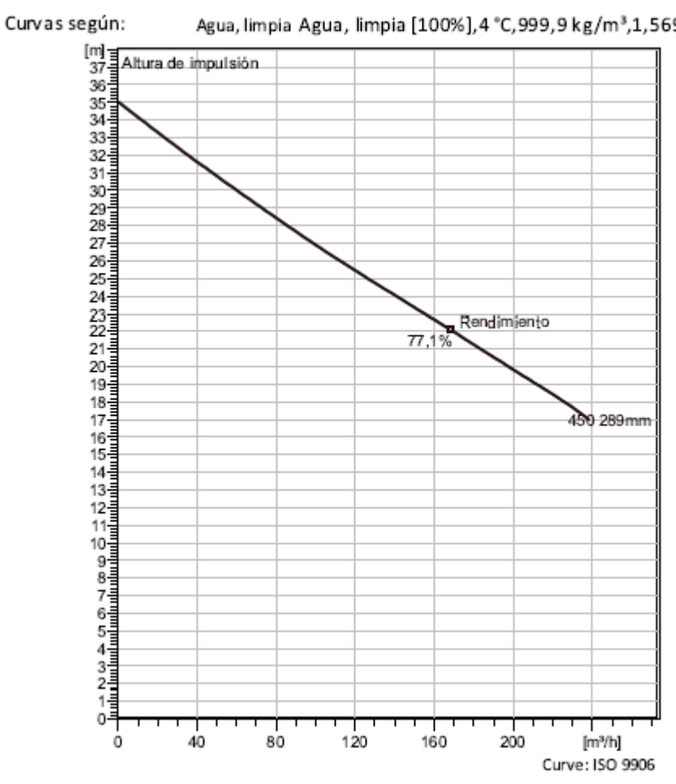


Font. Xylem

Figura 2. Corba de rendiment bomba Flygt NP 3153

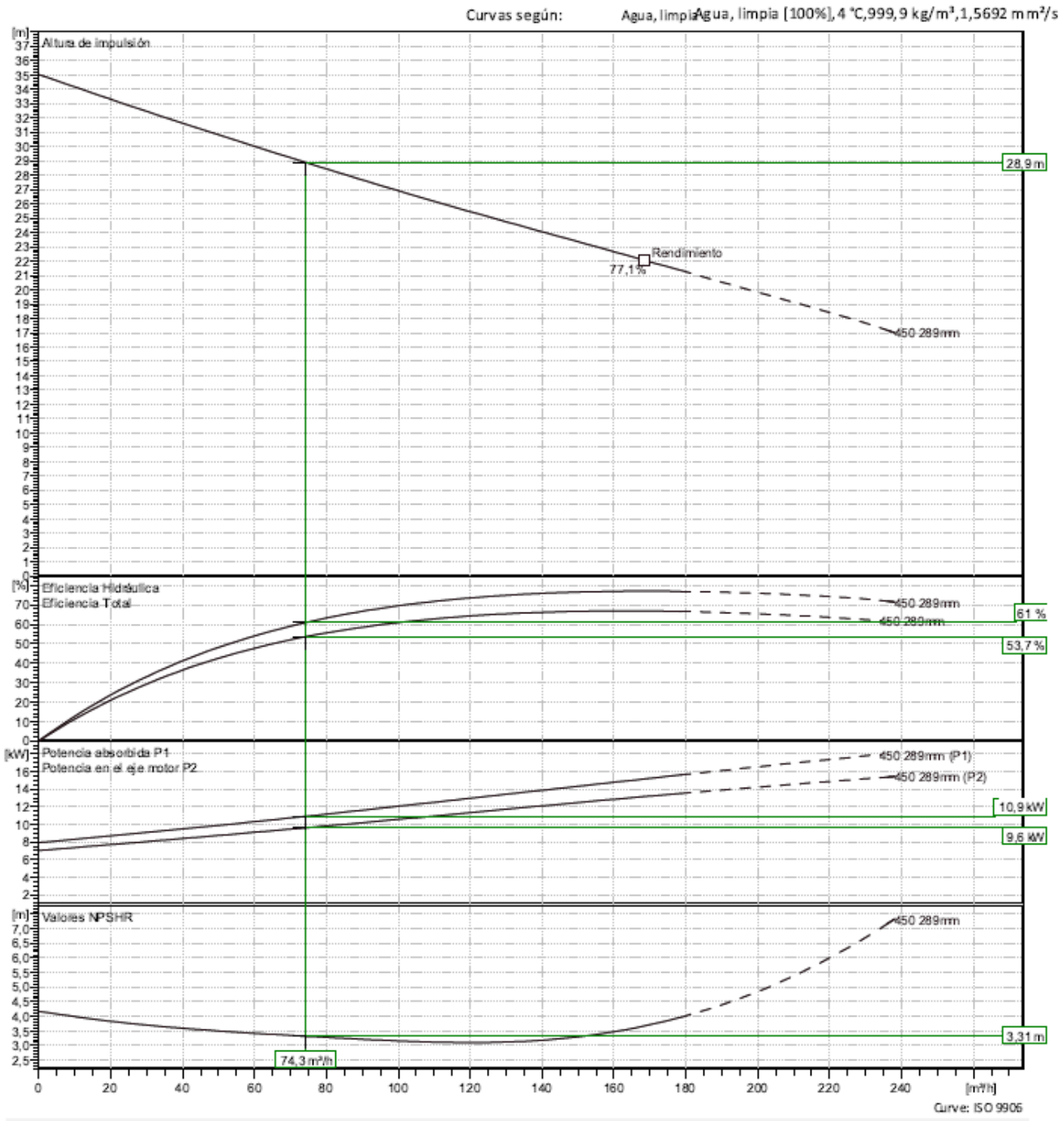

Font. Xylem

Figura 3. Anàlisi de la càrrega 2 unitats de bombes NP 3153

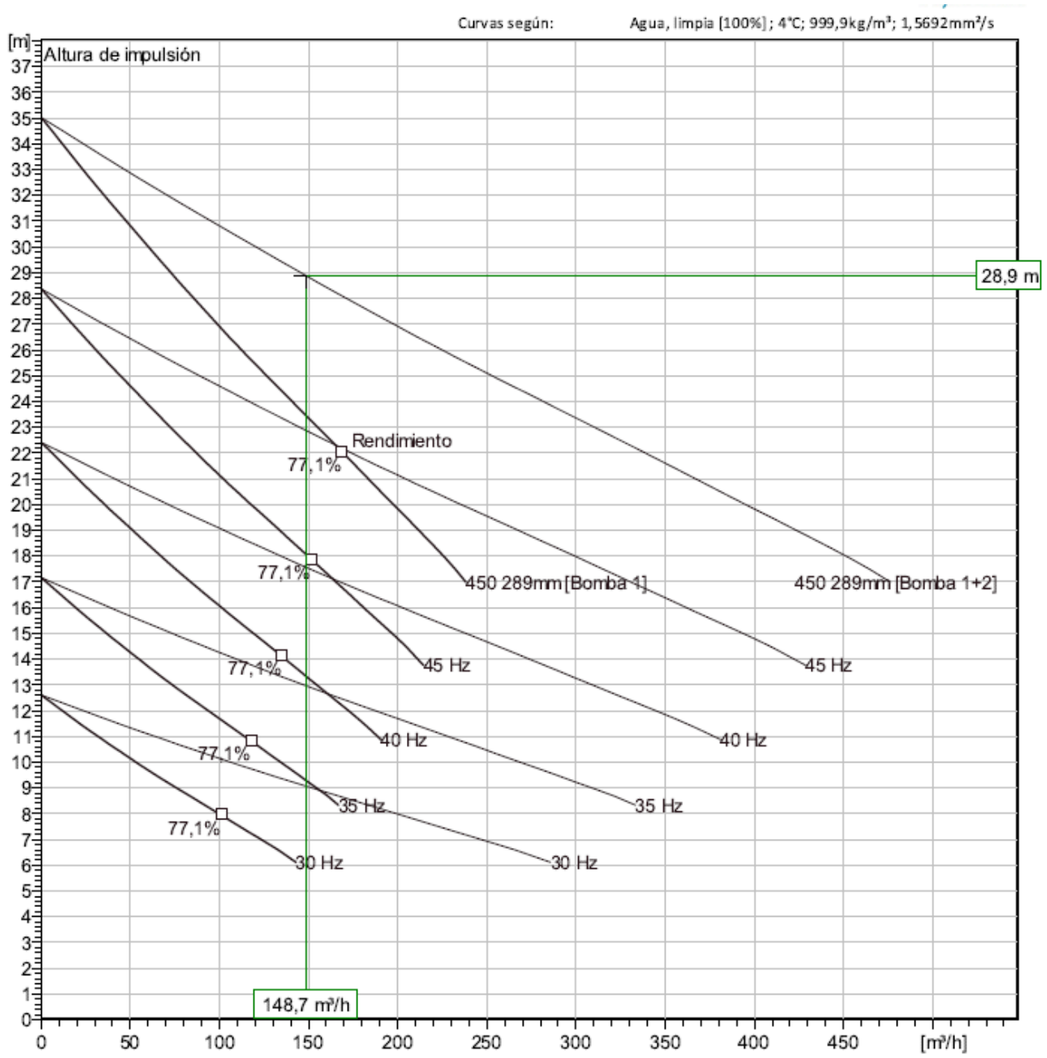

Características de funcionamiento

Pumps / Systems	Caudal	Altura de impulsión	Potencia absorbida	Caudal	Altura de impulsión	Potencia absorbida	Rend. hidr.	Espec. Energ.	NPSHre
	m³/h	m	kW	m³/h	m	kW		kWh/m³	m
2 / 1	74,3	28,9	9,6	149	28,9	19,2	61 %	0,147	3,31
1 / 1	124	25,2	11,5	124	25,2	11,5	74,2 %	0,106	3,11

Font. Xylem

A7.- ESPECIFICACIONS TÈCNIQUES DE MATERIALS I EQUIPS

ÍNDEX

1. OBJECTE 2
2. ESPECIFICACIONS TÈCNIQUES DE MATERIALS I EQUIPS MECÀNICS 2
2.1. ELEMENTS HIDRÀULICS 2
2.1.1. VÀLVULA DE COMPORTA 2
2.1.2. CARRET DE DESMUNTATGE 3
2.1.3. BRIDA UNIVERSAL 3
2.1.4. CABALÍMETRE 4
2.1.5. CANONADA POLIETILÈ 4
2.1.6. MANGUERA BY-PASS 4
2.1.7. AGITADOR 5
2.1.8. BOMBES IMPULSIÓ 6
2.1.9. REIXA DE DESBAST 11
2.1.10. CARGOL COMPACTADOR 12
2.1.11. COMPORTA DE TANCAMENT 13
2.1.12. SENSOR ULTRASONS CONTROL DE CABAL 14
2.1.13. SENSOR ULTRASONS NIVELL 15

1. OBJECTE

L'objecte del present annex és incloure les especificacions tècniques dels materials necessaris per la correcte execució de les obres del Projecte Constructiu de millora de l'EBAR del polígon de Vilella de La Jonquera, al terme municipal de La Jonquera (Alt Empordà).

2. ESPECIFICACIONS TÈCNIQUES DE MATERIALS I EQUIPS MECÀNICS

A continuació s'adjunten les fitxes tècniques i característiques dels materials a col·locar a obra només a títol orientatiu per determinar les característiques i la qualitat dels materials que s'han projectat.

La marca i model poden ser aquestes o similars, sempre que compleixin amb les mateixes característiques.

2.1. ELEMENTS HIDRÀULICS

A continuació s'adjunten les fitxes tècniques i característiques dels elements hidràulics que componen la instal·lació projectada.

2.1.1. VÀLVULA DE COMPORTA

Vàlvula de comporta manual amb brides, de cos curt, de 16 bar de pressió nominal, cos de fosa nodular

AVK GATE VALVE, FLANGED, PN10/16 — **26/00-0095**
EN 558-2 S.14/DIN F4, internal enamel, DN40-400

AVK gate valves are designed with built-in safety in every detail. The wedge is fully vulcanized with AVK's own drinking water approved EPDM rubber compound. It features an outstanding durability due to the ability of the rubber to regain its original shape, the double bonding vulcanization process and the sturdy wedge design. The triple safety stem sealing system, the high strength stem and the thorough corrosion protection safeguard the unmatched reliability.

Product description:
Flanged gate valve EN 558-2 S.14/DIN F4, with internal enamel. For drinking water and neutral liquids to max. 70°C

Standards:
- Designed according to EN 1074 part 1 & 2, Designed according to EN 1171
- Face-to-face dimension according to EN 558 Table 2 Basic Series 14
- Standard flange drilling to EN1092-2 (ISO 7005-2), PN 10/16

Test/Approvals:
- Hydraulic test according to EN 1074-1 and 2 / EN 12266
- Seat: 1.1 x PN (in bar), Body: 1.5 x PN (in bar). Operation torque test
- Approved according to DIN-DVGW Certificate NW-6203BN0118
- Approved according to SVGW Certificate No. 0301-4606

Features:
- Fixed integral wedge nut prevents vibration and ensures durability
- Wedge fully vulcanized with drinking water approved EPDM rubber and equipped with wedge shoes to provide smooth operation
- Large conical stem hole in the wedge prevents stagnant water
- Wedge and body guide rails ensure stable operation
- Stainless steel stem with wedge stop and rolled threads for high strength
- Full circle thrust collar provides fixation of the stem and low free running torques
- Triple safety stem sealing with an NBR wiper ring, a polyamide bearing with four NBR O-rings and an EPDM rubber manchette
- Round EPDM bonnet gasket fixed in a recess
- Countersunk and sealed stainless steel bonnet bolts encircled by the bonnet gasket
- Full bore
- Low operating torque
- Fusion bonded epoxy coating in compliance with DIN 3476 part 1 and EN 14901, GSK approved, enamel internally

Accessories:
Stem cap, handwheel, extension spindle, street cover, flange adaptor and combi-flange




Expect... AVK

The designs, materials and specifications shown are subject to change without notice due to the continuous development of our product range.
COPYRIGHT©AVK GROUP 2019
jx - 30-aug-2019 11:42

1/2

AVK GATE VALVE, FLANGED, PN10/16 — **26/00-0095**
EN 558-2 S.14/DIN F4, internal enamel, DN40-400

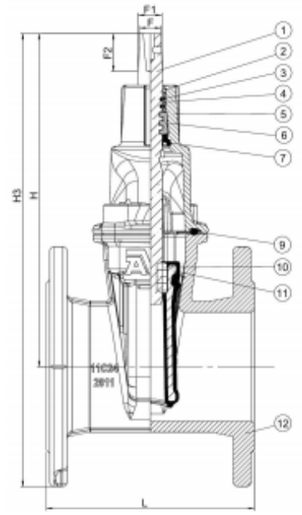

Component list:

1.	Stem	Stainless steel 1.4104 (430F)	8.	Bonnet bolt	Stainless steel A2, sealed with hot melt
2.	Wiper ring	NBR rubber	9.	Bonnet gasket	EPDM rubber
3.	O-ring	NBR rubber	10.	Wedge nut	Brass, DZR CW626N
4.	Bearing	Polyamide	11.	Wedge	Ductile iron, EPDM encapsulated
5.	Bonnet	Ductile iron GJS-500-7 (GGG-50)	12.	Body	Ductile iron GJS-500-7 (GGG-50)
6.	Thrust collar	Brass, DZR CW602N	13.	Wedge shoe	Polyamide
7.	Manchette	EPDM rubber			

Components may be substituted with equivalent or higher class materials without prior notification.

Reference nos. and dimensions:

AVK ref. no.	DN	Flange	L	H	H3	F	F1	F2	Theoretical
	mm	drilling	mm	mm	mm	mm	mm	mm	weight / kg
26-040-00-0147099	40	PN10/16	140	194	269	14	16	30	7.8
26-050-00-0147099	50	PN10/16	150	208	290	14	16	30	9.0
26-065-00-0147099	65	PN10/16	170	244	337	17	20	34	11
26-080-00-0147099	80	PN10/16	180	282	382	17	20	34	14
26-100-00-0147099	100	PN10/16	190	305	415	19	22	34	17
26-125-00-0147099	125	PN10/16	200	346	471	19	22	34	22
26-150-00-0147099	150	PN10/16	210	401	543	19	22	34	31
26-200-00-0047099	200	PN10	230	490	660	24	28	34	48
26-200-00-0147099	200	PN16	230	490	660	24	28	34	48
26-250-00-007	250	PN10	250	664	864	27	31	47	102
26-250-00-017	250	PN16	250	664	864	27	31	47	102
26-300-00-007	300	PN10	270	740	968	27	31	47	110
26-300-00-017	300	PN16	270	740	968	27	31	47	110
26-350-00-017	350	PN16	290	924	1184	32	37	55	220
26-400-00-017	400	PN16	310	951	1241	32	37	55	240

The designs, materials and specifications shown are subject to change without notice due to the continuous development of our product range.
COPYRIGHT©AVK GROUP 2019
jx - 30-aug-2019 11:42


2/2

2.1.2. CARRET DE DESMUNTATGE

Piezas de Montaje e Intervención

Junta de desmontaje

Tipo JT para válvulas de bridas
DN 50 a 1200 PFA 10 y 16 bar

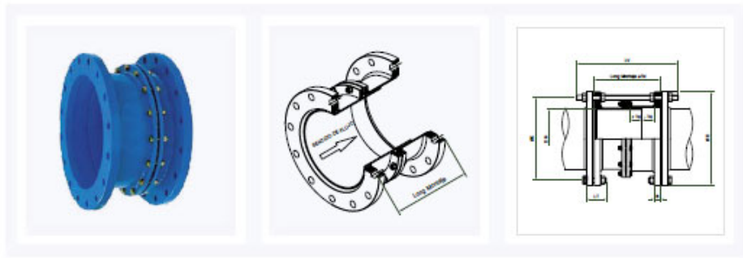

Referencias de producto

DN	PFA 10 bar A (mm)	L (mm)	Nº de taladros	Métrica Varillas	Peso (kg)	Referencia	PFA 16 bar A (mm)	L (mm)	Nº de taladros	Métrica Varillas	Peso (kg)	Referencia
50	200	330	4	M16	10	Consultar	200	330	4	M16	10	Consultar
65	200	330	4	M16	12	214297	200	330	4	M16	12	214297
80	200	330	8	M16	14	185086	200	330	8	M16	14	185086
100	200	330	8	M16	12	185087	200	330	8	M16	12	185087
125	200	330	8	M16	20	200214	200	330	8	M16	20	200214
150	200	330	8	M20	24	185088	200	330	8	M20	24	185088
200	280	430	8	M20	30	225037	280	430	12	M20	31	185089
250	280	430	12	M20	40	225038	280	450	12	M24	42	185090
300	280	430	12	M20	46	Consultar	280	450	12	M24	53	185279
350	280	430	16	M20	62	Consultar	280	450	16	M24	78	215263
400	280	450	16	M24	80	Consultar	280	450	16	M27	82	185280
450	330	450	20	M24	88	Consultar	330	450	20	M27	95	205325
500	330	530	20	M24	11	Consultar	330	550	20	M30	136	185301
600	330	550	20	M27	140	Consultar	330	550	20	M33	166	185302
700	330	550	24	M27	188	Consultar	330	550	24	M33	210	208265
800	400	650	24	M30	276	Consultar	400	670	24	M36	308	208266
900	400	650	28	M30	316	Consultar	400	670	28	M36	350	Consultar
1000	400	660	28	M33	375	Consultar	400	670	28	M39	412	Consultar
1100	450	730	28	M36	427	Consultar	450	750	32	M39	461	199135
1200	450	730	32	M36	535	Consultar	450	750	32	M45	610	206098

Dimensiones en mm.

Materiales:
- Bridas de Acero al carbono S-235-JR (C37).
- Virolas de acero inoxidable AISI 304.
- Calidad de tornillos para bridas intermedias: Acero 5.6 ó 6.8.
- Junta tórica de estanqueidad de elastómero EPDM.
- Revestimiento con pintura epoxi de espesor 250 micras de color azul RAL 5015.

Para otros materiales y calidades, consúltenos.

Instalación:
Bridas de acero al carbono taladradas según normas DIN 2576 para PN 10 y 25002 para PN 16 ambas equivalentes a las normas ISO 7005, UNE EN 1092 (bridas de fundición).
Suministrada sin varillas de fijación entre bridas extremas.
Para presiones superiores a PN 16, consúltenos.

Los datos y características aquí descritos, pueden estar sujetos a cambios y/o modificaciones.

2.1.3. BRIDA UNIVERSAL

Piezas de Montaje e Intervención

Adaptadores de bridas

UltraQUICK Adaptador de bridas multi-material de gran tolerancia para tubos de fundición, fibrocemento, acero y PVC. DN 50/DE 49 mm a DN 300/DE 348 mm - PFA de 16 bares.



Referencias de producto

TIPO	Rango DE Mini	Rango DE Maxi	DN Brida (1)	L1 Mini-Maxi	a	D (mm)	J Mini-Maxi	Peso (kg)	Referencia Brida PN 10 y PN 16
A	49	71	50/60	82-106	17	178	4-32	3,3	MAA50HACHA
B	62	84	50/60/65/80	82-106	17	196	4-32	4,1	MAA50HACHB
C	80	102	65/80	83-107	18	209	5-31	4,3	MAA65HACHC
D	97	127	100	84-115	17	242	7-30	6,0	MAB10HACHD
E	123	153	125/150	87-118	17	280	8-29	7,9	MAB12HACHE
F	151	181	150	87-119	17	297	9-27	8,5	MAB15HACHF
FP	170	200	200	88-120	18	337	10-26	10,7	MAB20HACHP
G	196	226	200	95-127	18	348	12-35	10,7	MAB20HACHG
H	211	241	200	105-138	18	363	13-34	11,0	MAB20HACHH
I	235	265	250	97-130	20	402	14-33	15,2	MAB25HACHY
J	260	290	250	113-147	20	409	15-36	14,4	MAB25HACHJ
JR	285	315	300	101-135	22	459	16-35	20,2	MAB30HACHR
K	306	336	300	106-141	22	459	18-40	19,4	MAB30HACHK
L	318	348	300	117-152	22	469	18-48	18,9	MAB30HACHL

Dimensiones en mm. Para cada modelo, el máximo DE es mayor que el mínimo DE del siguiente:
Ejemplo: DE máx tipo A = 71 DE mín. tipo B = 62 Rango = 9 mm
DE máx tipo H = 241 DE mín. tipo I = 235 Rango = 6 mm

Características:
- Cubre todos los diámetros exteriores desde 49 a 348 mm sin discontinuidad.
- Desviación angular +/- 6º.

Materiales:
- Cuerpo: fundición dúctil.
- Tirantes y tuercas: Acero zincado. Posibilidad de tirantes y tuercas de acero inoxidable A4: consúltenos
- Junta: EPDM.


Instalación:
- Unión con cualquier pieza de bridas normalizadas según normas ISO 7005-2, ISO 2531, ISO 1092-2.
- Par de apriete de los tirantes: 60 a 70 N.m.
- Evitar la conexión de válvulas de mariposa concéntricas tipo wafer, lug o bridas.

Los datos y características aquí descritos, pueden estar sujetos a cambios y/o modificaciones.

2.1.4. CABALÍMETRE

Proline Promag 10L

Sensor, remote version, DN 25 to 300 (1 to 12")

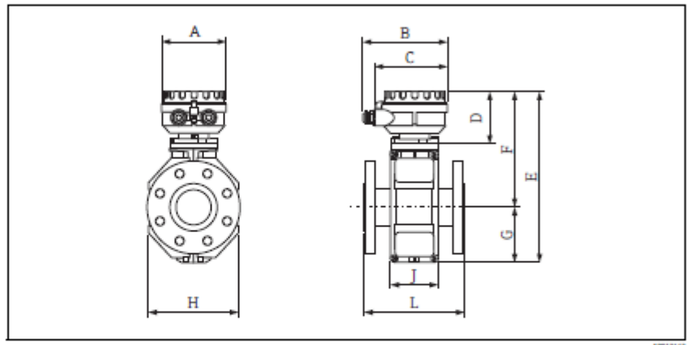

Dimensions in SI units

DN	L[1)]	A	B	C	D	E	F	G	H	J
25	200					286	202	84	120	94
32	200					286	202	84	120	94
40	200					286	202	84	120	94
50	200					286	202	84	120	94
65	200					336	227	109	180	94
80	200					336	227	109	180	94
100	250	129	163	143	102	336	227	109	180	94
125	250					417	267	150	260	140
150	300					417	267	150	260	140
200	350					472	292	180	324	156
250	450					522	317	205	400	156
300	500					572	342	230	460	166

[1)] The length (L) is regardless of the pressure rating selected. Fitting length to DVGW.
All dimensions in [mm]

Dimensions in US units

DN	L[1)]	A	B	C	D	E	F	G	H	J
1"	7.87					11.3	7.95	3.32	4.72	3.70
1 ½"	7.87					11.3	7.95	3.32	4.72	3.70
2"	7.87					11.3	7.95	3.32	4.72	3.70
3"	7.87					13.2	8.94	4.30	7.10	3.70
4"	9.84	5.08	6.42	5.63	4.02	13.2	8.94	4.30	7.10	3.70
6"	11.8					16.4	10.5	5.91	10.2	5.51
8"	13.8					18.6	11.5	7.10	12.8	6.14
10"	17.7					20.6	12.5	8.08	15.8	6.14
12"	19.7					22.5	13.5	9.06	18.1	6.54

[1)] The length (L) is regardless of the pressure rating selected. Fitting length to DVGW
All dimensions in [inch]

Endress+Hauser 21

2.1.5. CANONADA POLIETILÈ

Tubería PE ELOFIT NADIR

Tubería en polietileno de alta densidad, PE100 para conducción de agua y saneamiento con presión.

La tubería **PE100 ELOFIT NADIR** cumple con los requisitos de la normativa aplicable EN 12201 e ISO 4427 para la distribución de fluidos a presión. En particular, es adecuado para el transporte de agua para consumo humano, ya que se ajusta al Decreto Ministerial N º 174 de 2004, las disposiciones del Decreto Ley N ° 31 02/2001 (y en el Decreto legislativo posterior 27 del 02/2002) y, en cuanto a las características organolépticas del agua transportada, está de acuerdo con EN 1622.

También la tubería **PE100 ELOFIT NADIR** cumple con los requisitos de la normativa aplicable EN ISO 15494 de sistemas de canalización en materiales plásticos para el transporte de fluidos en aplicaciones industriales.

Disponible para distribuidores Italsan la tubería en barras de 4 metros en PN16 y diámetro DN50 hasta DN160.

TUBERÍA PE ELOFIT NADIR
PE100 SDR11 PN16



2.1.6. MANGUERA BY-PASS

Manguera flexible anellada Ø110.



2.1.7. AGITADOR

Agitador sumergible Gama ABS RW 200 y 280

Agitador sumergible compacto para la limpieza de pozos de bombeo, además de una gran variedad de aplicaciones en plantas de tratamiento de aguas residuales y en procesos industriales de agitación.

Aplicaciones
Los agitadores sumergibles compactos de la serie RW 200 y 280 han sido diseñados para una gran variedad de aplicaciones. Además de su uso en pozos de bombeo (para evitar sedimentos y costras flotantes), estos equipos son también adecuados para aplicaciones de agitación y mezcla en depuradoras de aguas residuales y plantas industriales.

Dependiendo de la intensidad de agitación y de la formación de corriente requerida será necesario instalar uno o varios agitadores. Los RW 200 y 280 son capaces de limpiar depósitos de hasta 5 metros de diámetro.

La óptima dirección de flujo se consigue simplemente ajustando la posición del agitador en horizontal o vertical (± 30°) sobre el acoplamiento del agitador. El ajuste horizontal no es posible en caso de instalación con tubo guía; en cambio, en la instalación suspendida el giro en plano horizontal se consigue por la conexión al tubo con rosca cónica. El suministro estándar incluye el soporte de acoplamiento, placa de ajuste y 10 m de cable con terminaciones libres.

Para una selección óptima del equipo necesitamos la siguiente información:
- aplicación
- dimensiones del pozo o depósito
- líquido en el que va a trabajar
- viscosidad y densidad del líquido
- temperatura, contenido de materia seca, etc.

Diseño
- El motor modular encapsulado y estanco con alojamiento en fundición gris, la cámara de aceite y la hélice del equipo forman una unidad de construcción robusta y compacta.
- Motores mono- o trifásicos, 4 polos, 1.450 r.p.m., clase de aislamiento F, clase de protección IP 68.
- Eje del rotor apoyado sobre rodamientos de bolas lubricados de por vida.
- Sellado del eje en tándem con retén y junta mecánica de carburo de silicio como estándar. Opción de doble junta mecánica en Viton.
- Anillo deflector de sólidos de patente propia que protege la junta mecánica de los daños producidos por la entrada de materias sólidas o fibrosas.
- Hélice antibloqueo de 2 álabes en fundición gris.
- Sondas térmicas en el estátor que emiten una señal y desconectan el equipo en caso de alcanzarse temperaturas excesivas en el motor.
- Temperatura máxima permitida del líquido en funcionamiento continuo es 40 °C.

Código de identificación: RW 2022 13/4 Ex
Hidràulica:
RW ..... Serie del agitador
20 ..... Diámetro nominal (cm) de la hélice
2 ..... Tipo de hélice
2 ..... Nº de hidráulica.
Motor:
13 ..... Potencia del motor P_2 kW x 10
4 ..... Número de polos
Ex ..... Versión del motor (Ex sólo a petición)



Características
- Fácil instalación
- Instalación en espacios reducidos
- Soporte ajustable que permite cambiar la dirección
- Montaje opcional sobre tubo guía
- Alojamiento en fundición gris
- Hélice resistente al desgaste
- Gran reserva de potencia
- Anillo deflector de sólidos patentado
- Motor modular
- Disponible en versión estándar o antideflagrante

Materiales

Descripción	Material
Alojamiento del motor	Fundición gris EN -GJL-250
Eje del motor	Acero inoxidable 1.4021 (AISI 420)
Cámara de aceite	Fundición gris EN -GJL-250
Hélice	Fundición gris EN -GJL-250
Tornillería	Acero inoxidable 1.4401 (AISI 316)

Accesorios


Descripción	Nº Artículo
Soportes:	
mural o solera	62995000
mural (ampliado)	62990006
tubo R 1½"	62990007
tubo guía 60 x 60 mm abierto	61265048
tubo guía 60 x 60 mm cerrado	61265049
tubo guía 50 x 50 mm abierto	61265050
tubo guía 50 x 50 mm cerrado	61265051
Base de hormigón	62990008

Datos técnicos

RW	2022	2822
Motor	S13/4	S25/4
Hélice: diámetro (mm) ángulo	200 16°	280 16°
Velocidad (r.p.m.)	1.450	1.450
Potencia motor* (kW)	P_1 = 1,9 P_2 = 1,3	P_1 = 3,3 P_2 = 2,5
Tensión nominal (V)	230; 400 3~	230; 400 3~
Corriente nominal (A) 230 V 400 V	6,3 3,6	10,1 5,8
Tipo de cable (TL90 07RN-F)	4G1.5 + 3x0.5	4G1.5 + 3x0.5
Longitud del cable (m)	10; 20; 30; 40; 50	10; 20; 30; 40; 50
Peso (kg)	26,0	32,0


*P1 = Potencia absorbida; P2 = Potencia en el eje del motor

Dimensiones máximas del depósito

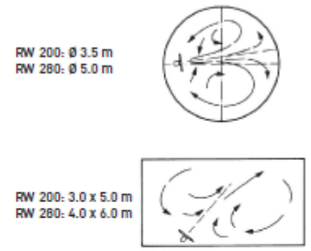


Dimensiones (mm)

Tubo guía
para fácil instalación y sustitución

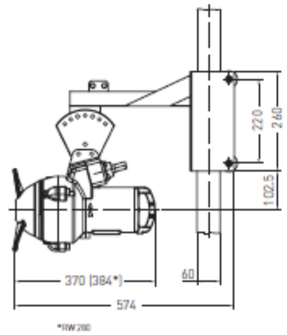


Instalación sobre solera
en base de hormigón móvil

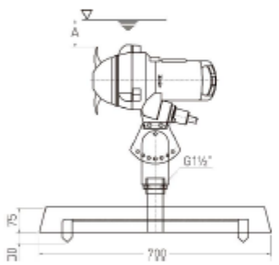


A = mín. 400 mm

Instalación mural

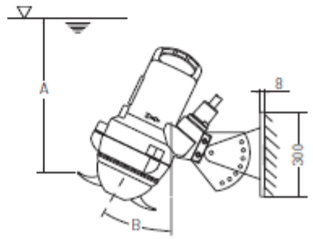


A = mín. 500 mm; **B** = máx. 30°

Instalación suspendida

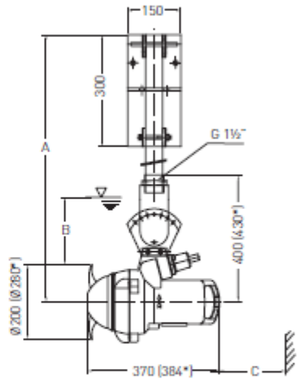

A = máx. 2 m; **B** = mín. 400 mm; **C** = mín. 450 mm

SULZER

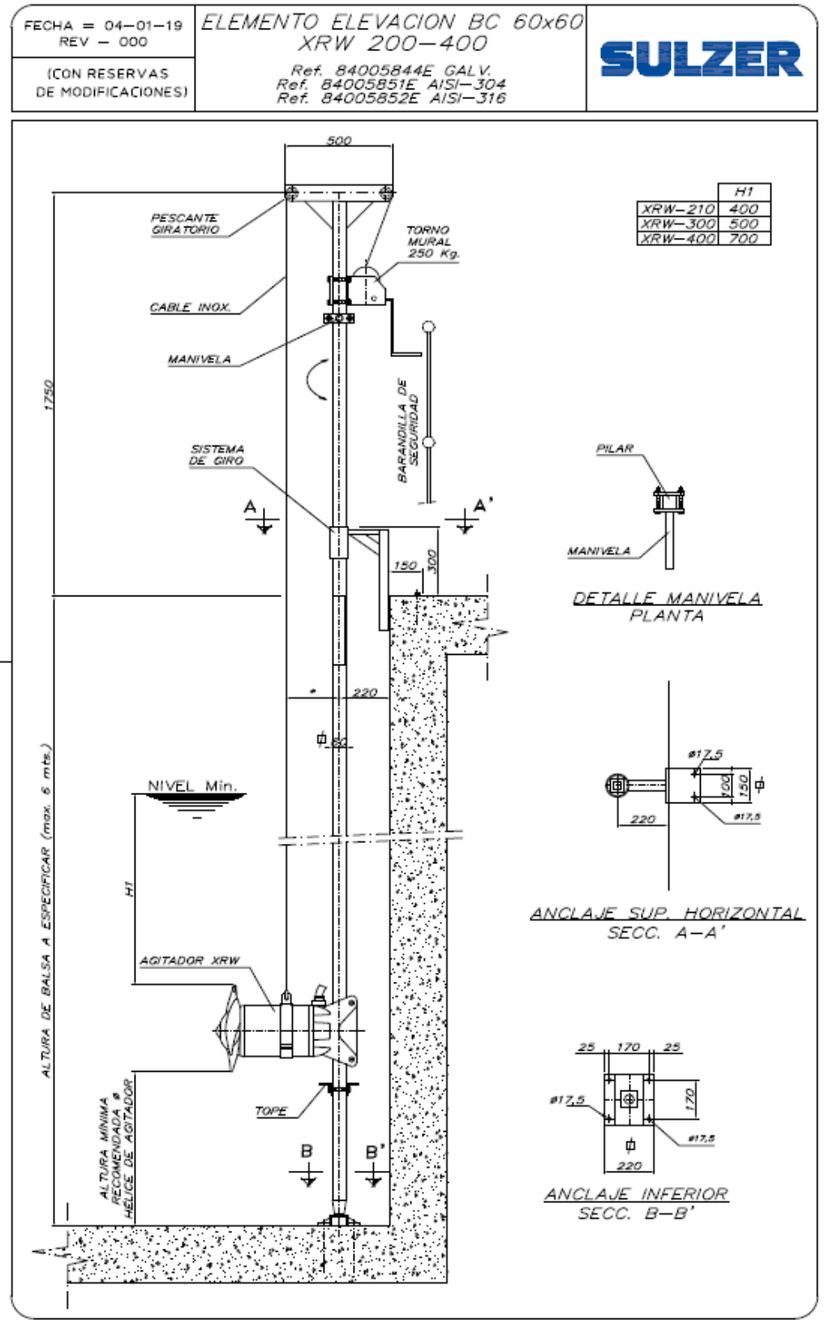

2.1.8. BOMBES IMPULSIÓ

NP 3153 HT 3~ 450


Sistema de autolimpieza del impulsor de canal semiabierto, ideal para bombeos de aguas residuales. Con posibilidad de añadir el sistema guide-pin para mejor la resistencia de posibles atascos. Un modulo basado en un diseño que permite la adaptación.

FLYGT a xylem brand

Especificaciones técnicas



Curvas según: Agua, limpia Agua, limpia [100%], 4 °C, 999,9 kg/m³, 1,5692 mm²/s

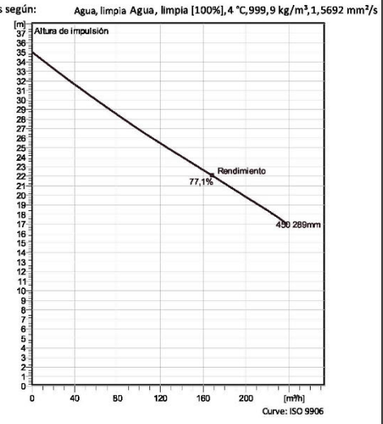

Configuración

Motor number
N3153.182 21-18-4AA-W 13.5KW

Impeller diameter
289 mm

Tipo de instalación
P - Semipermanente, húmeda

Diámetro de descarga
100 mm

Información sobre la bomba

Diámetro del impulsor
289 mm

Discharge diameter
100 mm

Diámetro interno
150 mm

Maximum operating speed
1455 rpm

Número de aspas
2

Temp. máx. fluido
40 °C

Materiales

Rodete
Fundición gris

Nombre del proyecto:
Bloque

Creado por
Creado el: 7/18/2022 **Ultima actualización** 7/18/2022

Versión del programa
64.0 - 27.04.0032 (Build 146)

Versión de datos
07/07/2022 15:55

Grupo de usuarios
Xylem:Spain - EXT

NP 3153 HT 3~ 450

Especificaciones técnicas

FLYGT a xylem brand

Motor - General

Motor number N3153.182 21-18-4AA-W 13.5KW	**Fases** 3~	**Velocidad nominal** 1455 rpm	**Potencia nominal** 13,5 kW
Certificación ATEX No	**Nº de polos** 4	**Corriente nominal** 27 A	**Variante de estator** 1
Frecuencia 50 Hz	**Tensión nominal** 400 V	**Clase de aislamiento** H	**Tipo de servicio** S1
Código de la versión 182			

Motor - Técnica

Factor de potencia - 1/1 Carga 0,82	**Rendimiento del motor - 1/1 Carga** 86,5 %	**Momento de inercia total** 0,097 kg m²	**Máx. arranques / h** 30
Factor de potencia - 3/4 carga 0,77	**Rendimiento del motor - 3/4 carga** 88,2 %	**Corriente arranque, arranque directo** 145 A	
Factor de potencia - 1/2 Load 0,66	**Rendimiento del motor - 1/2 Load** 88,6 %	**Corriente arranque, arranque estrella-triángulo** 48,3 A	

Nombre del proyecto: **Creado por**
Bloque **Creado el:** 7/18/2022 **Ultima actualización** 7/18/2022

Versión del programa: 64.0 - 27/06/2022 (Build 148) | Versión de datos: 07/07/2022 15:55 | Grupo de usuarios: Xylem:Spain - EXT


NP 3153 HT 3~ 450

Curva de rendimiento

FLYGT a xylem brand

Punto de funcionamiento

Caudal 74,3 m³/h	**Altura impulsión** 28,9 m

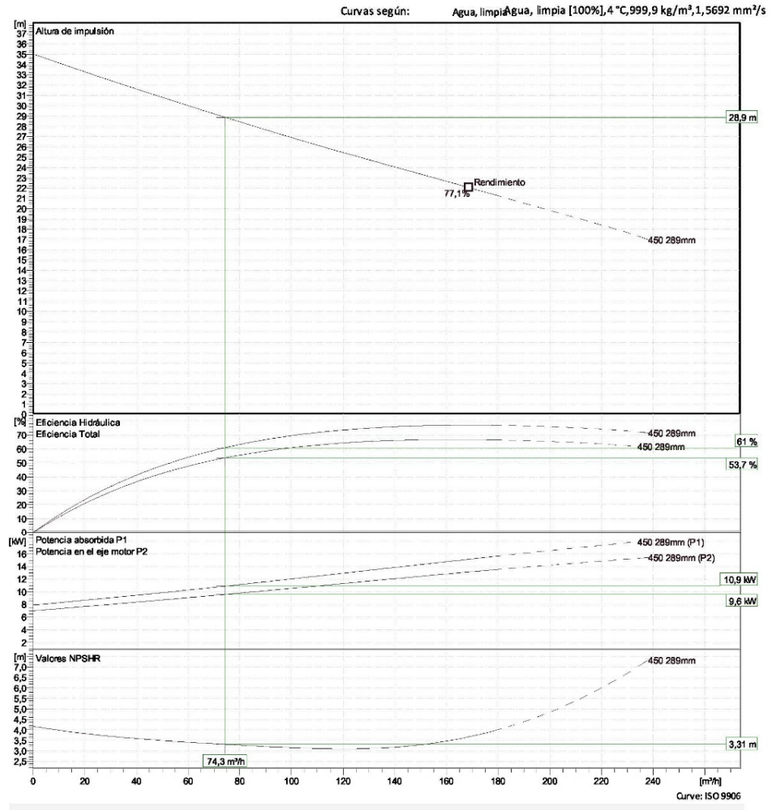


Creado el: 7/18/2022 **Ultima actualización** 7/18/2022

Versión del programa: 64.0 - 27/06/2022 (Build 148) | Versión de datos: 07/07/2022 15:55 | Grupo de usuarios: Xylem:Spain - EXT

NP 3153 HT 3~ 450

Análisis de la carga

FLYGT a xylem brand

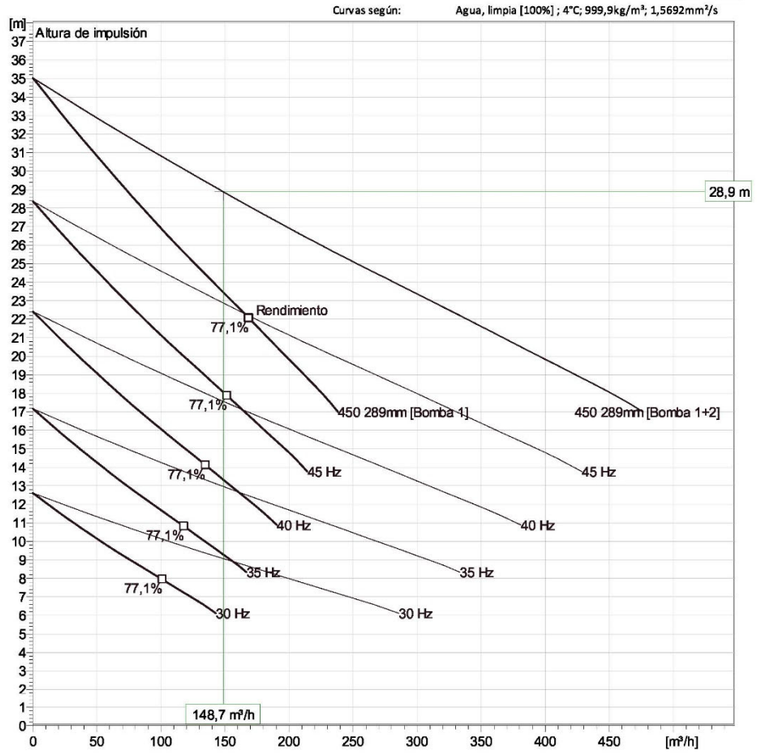

Características de funcionamiento

Pumps / Systems	Caudal	Altura de impulsión	Potencia absorbida	Caudal	Altura de impulsión	Potencia absorbida	Rend. hidr.	Espec. Energ.	NPSHre
	m³/h	m	kW	m³/h	m	kW		kWh/m³	m
2 / 1	74,3	28,9	9,6	149	28,9	19,2	61 %	0,147	3,31
1 / 1	124	25,2	11,5	124	25,2	11,5	74,2 %	0,106	3,11


Nombre del proyecto:		**Creado por**		
Bloque		**Creado el:**	7/18/2022	**Ultima actualización** 7/18/2022

Versión del programa 64.0 - 27/06/2022 (Build 148) | Versión de datos 07/07/2022 16:56 | Grupo de usuarios Xylem:Spain - EXT

NP 3153 HT 3~ 450

Curva VFD

FLYGT a xylem brand

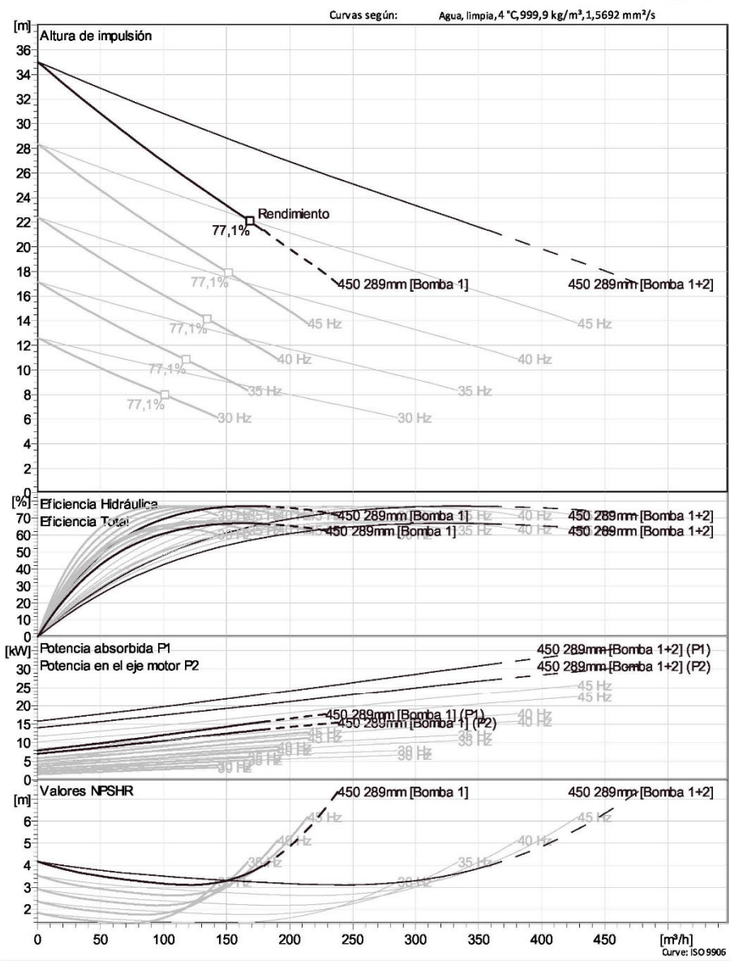


Nombre del proyecto:		**Creado por**		
Bloque		**Creado el:**	7/18/2022	**Ultima actualización** 7/18/2022

Versión del programa 64.0 - 27/06/2022 (Build 148) | Versión de datos 07/07/2022 16:56 | Grupo de usuarios Xylem:Spain - EXT

NP 3153 HT 3~ 450

Análisis de VFD

FLYGT a xylem brand

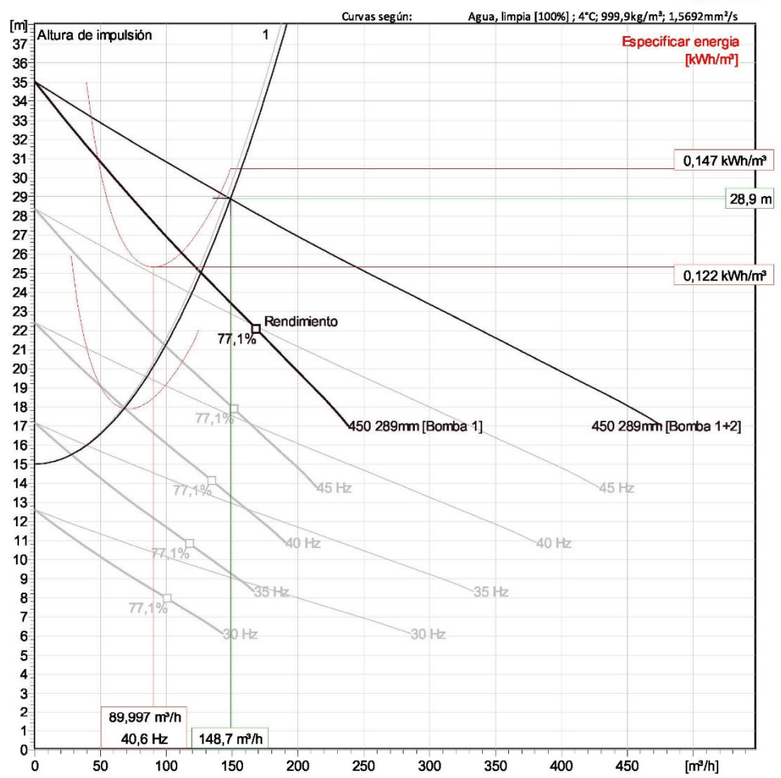

Operating Characteristics

Pumps / Systems	Frecuencia	Caudal m³/h	Altura de impulsión m	Potencia absorbida kW	Caudal m³/h	Altura de impulsión m	Potencia absorbida kW	Rend. hidr.	Especificar energia kWh/m³	NPSHre m
2 / 1	50 Hz	74,3	28,9	9,6	149	28,9	19,2	61 %	0,147	3,31
2 / 1	45 Hz	59,6	23,9	6,78	119	23,9	13,6	57,3 %	0,129	2,85
2 / 1	40 Hz	42,6	19,6	4,52	85,2	19,6	9,05	50,2 %	0,122	2,43
2 / 1	35 Hz	19,7	16	2,73	39,5	16	5,46	31,5 %	0,168	2,1

Nombre del proyecto:	**Creado por**		
Bloque	**Creado el:** 7/18/2022	**Ultima actualización**	7/18/2022

Versión del programa
64.0 - 27/06/2022 (Build 146)


Versión de datos
07/07/2022 15:56

Grupo de usuarios
Xylem:Spain - EXT

NP 3153 HT 3~ 450

Análisis de VFD

FLYGT a xylem brand

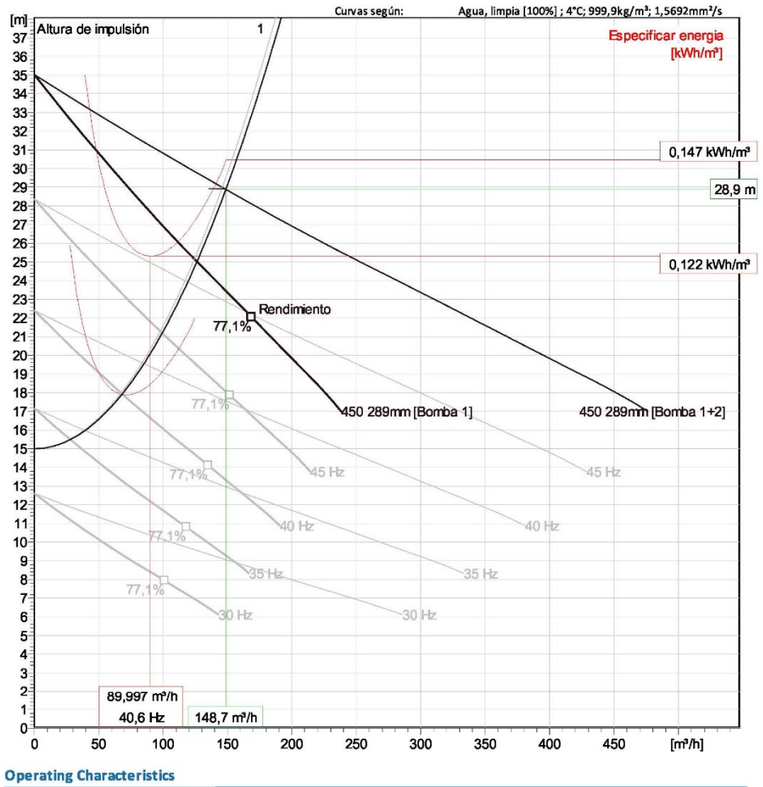

Operating Characteristics

Pumps / Systems	Frecuencia	Caudal m³/h	Altura de impulsión m	Potencia absorbida kW	Caudal m³/h	Altura de impulsión m	Potencia absorbida kW	Rend. hidr.	Especificar energia kWh/m³	NPSHre m
2 / 1	30 Hz									
1 / 1	50 Hz	124	25,2	11,5	124	25,2	11,5	74,2 %	0,106	3,11
1 / 1	45 Hz	97,8	21,3	7,93	97,8	21,3	7,93	71,5 %	0,0915	2,64
1 / 1	40 Hz	67,4	18	5,1	67,4	18	5,1	64,8 %	0,0863	2,27

Nombre del proyecto:	**Creado por**		
Bloque	**Creado el:** 7/18/2022	**Ultima actualización**	7/18/2022

Versión del programa
64.0 - 27/06/2022 (Build 146)


Versión de datos
07/07/2022 15:56

Grupo de usuarios
Xylem:Spain - EXT

NP 3153 HT 3~ 450

Análisis de VFD

FLYGT a xylem brand

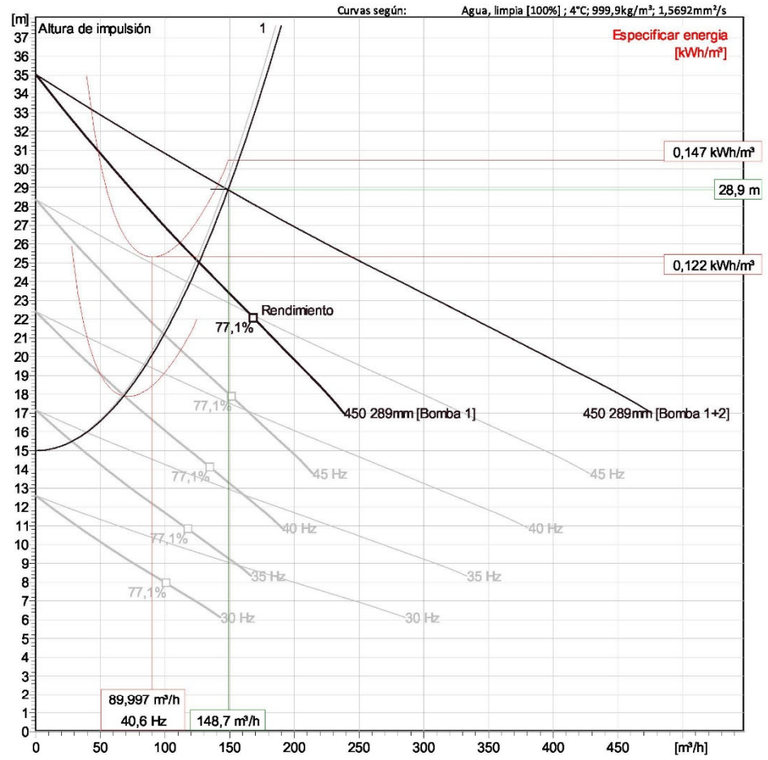

Operating Characteristics

Pumps / Systems	Frecuencia	Caudal m³/h	Altura de impulsión m	Potencia absorbida kW	Caudal m³/h	Altura de impulsión m	Potencia absorbida kW	Rend. hidr.	Especificar energia kWh/m³	NPSHre m
1 / 1	35 Hz	27,8	15,5	2,87	27,8	15,5	2,87	41 %	0,125	2,03
1 / 1	30 Hz									


Nombre del proyecto: **Creado por**
Bloque **Creado el:** 7/18/2022 **Ultima actualización** 7/18/2022

Versión del programa 64.0 - 27/06/2022 (Build 146) Versión de datos 07/07/2022 15:55 Grupo de usuarios Xylem Spain - EXT

NP 3153 HT 3~ 450


Dibujo dimensional

FLYGT a xylem brand

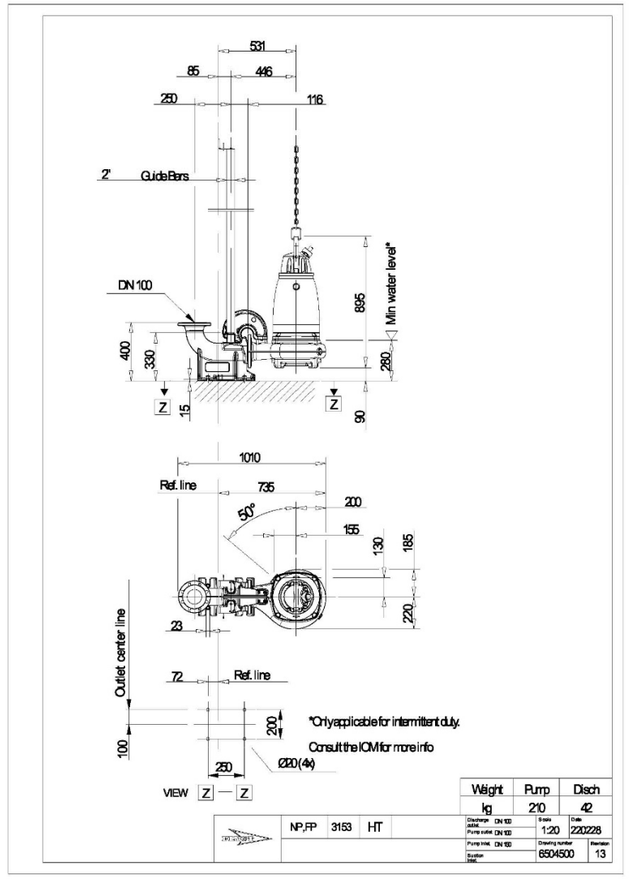

Nombre del proyecto: **Creado por**
Bloque **Creado el:** 7/18/2022 **Ultima actualización** 7/18/2022

Versión del programa 64.0 - 27/06/2022 (Build 146) Versión de datos 07/07/2022 15:55 Grupo de usuarios Xylem Spain - EXT

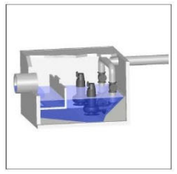

Rozamiento en la pérdida de carga

Fluido bombeado Agua, limpia	**Altura estática** 15	**Opciones de visualización** Instalación en pozo humedo
Caudal 148,9 m³/h	**Número de bombas** 2	**Modelo de cálculo** Colebrook-White
Viscosidad 1,569 mm²/s	**Tipo de estación de bombeo** Bombas de un solo rodete en paralelo	


Tipo	Ø (mm)	? o L	Cant.	v (m/s)	k (mm)	ΔH (m)
Ø = Diámetro v = Velocidad k = Rugosidad tubería ΔH = Pérdidas de carga						
Parte de tubería de descarga individual - Plastic / PE100 (HDPE) PE 4710 SDR 17 (PN 10) / DN 150 (160x9,5 mm) / New piping						
Longitud tubería	141	2 m	1	1,324	0,01	0,02253
Conexión de descarga	141	0,3	1	1,324		0,02682
Codos	141	0,3	1	1,324		0,02682
Válvulas antirretorno	141	0,9	1	1,324		0,08047
Pieza en T	141	0,4	1	1,324		0,03576
VÁLVULA	141	0,3	1	1,324		0,02682
Pérdidas de carga totales						**0,2192**
Tubería de descarga común - Plastic / PE100 (HDPE) PE 4710 SDR 17 (PN 10) / DN 200 (200x11,9 mm) / New piping						
Longitud tubería	176,2	1000 m	1	1,696	0,01	13,5
Codos	176,2	0,3	1	1,696		0,04399
Interna	176,2	1	1	1,696		0,1466
Pérdidas de carga totales						**13,69**
Pérdidas de carga						13,91 m
Presión estática						15 m
Altura de imp. total						**28,91 m**

Proyecto		**Creado por**	**Ultima actualización** 7/18/2022
Bloque	NP 3153 HT 3~ 450	**Creado el:**	7/18/2022

2.1.9. REIXA DE DESBAST

FB PROCÉDÉS
REJAS DE DESBASTE

REJA DE DESBASTE SG

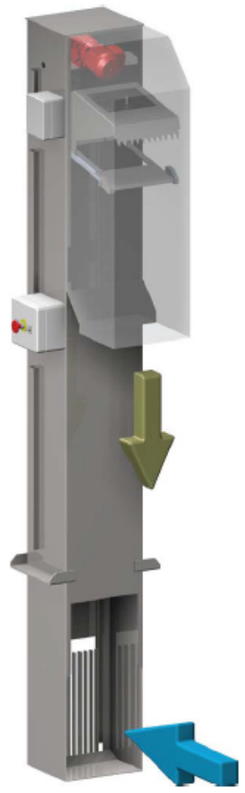

REJA DE DESBASTE AUTOMÁTICA VERTICAL CON DESCARGA AGUAS ARRIBA DE ANCHURA 400 mm PARA CAUDAL HASTA 120 m3/h

CARACTERÍSTICAS

- Tolva de descarga de los residuos situada Aguas Arriba
- Adaptable a todo tipo de obra civil, nueva o existente
- Diseño simple = fiable y duradero
- Fabricada a medida, quitando la anchura, fija de 400 mm
- Mantenimiento cómodo y económico
- Conforme con el marcado CE
- Piezas de recambio y aparatos eléctricos fuera del agua
- Descarga de los residuos directamente en contenedor o basura


DATOS TÉCNICOS

Caudal máximo	120 m3/h
Luz de paso	de 3 a 30 mm
Anchura	400 mm
Profundidad máxima	5 500 mm
Altura total máxima	8 000 mm
Lado de descarga	Aguas Arriba
Inclinación	0°
Material	AISI 304L o 316L







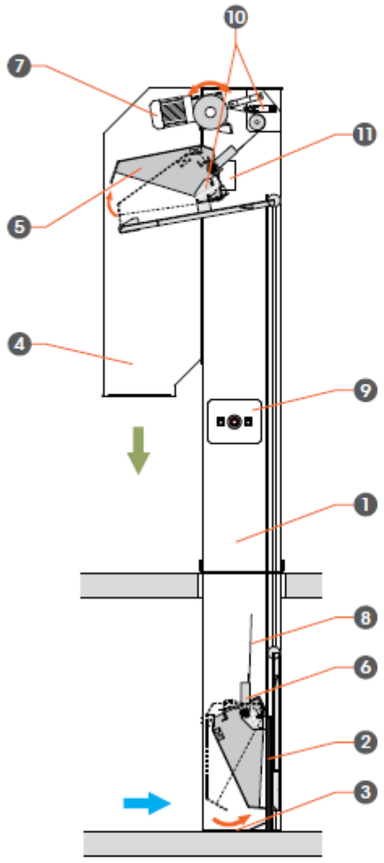

REJA DE DESBASTE SG

1 • CHASIS
Formando carenado con piezas de fijación (anclajes de acero inoxidable o sellado).

2 • REJA FIJA
Soldada por su extremidad inferior. Luz de paso sobre pedido.

3 • CHAPA DE FONDO

4 • TOLVA DE DESCARGA DE LOS RESIDUOS
Formando carenado, compuesto por una chapa con bisagras, una placa lateral con bisagras y el capot motor. Equipado en standard de una cinta para ensacado directo.

5 • CONJUNTO CARRO/CUCHARA
El carro desliza en los raíles y sirve de vertedor en posición alta. La cuchara tiene un peine para facilitar la limpieza de la reja.

6 • ENGANCHE MÓVIL
Situado en la extremidad baja de la cinta, provoca la apertura y el cierre de la cuchara según en qué eje se sitúa.

7 • MOTORREDUCTOR
(SEW, P=0,18kW), con tambor para cinta única.

8 • CINTA POLIÉSTER
Resistente a todos los agentes químicos y a la congelación (carga de ruptura = 3 toneladas).

9 • CAJA DE BORNAS CON BOTONERAS
Equipada con botoneras «Subir-Bajar» y con un botón de emergencia tipo «Hongo». Está conectada con los finales de carrera y el motorreductor.

10 • INTERRUPTORES DE POSICIÓN
«Alto» y «Bajo».

11 • INTERRUPTOR DE SEGURIDAD

PRINCIPIO DE FUNCIONAMIENTO

En marcha, el conjunto carro/cuchara baja abierto y aterriza sobre la chapa de fondo. La cinta se afloja y libera el sensor mecánico que activa el final de carrera "Bajo". En el mismo tiempo, de manera gravitatoria, el enganche móvil cambia de eje. El sentido de motor gira, la cinta se tensa y la cuchara con peine se cierra contra la reja y sube. En posición alta, el conjunto carro/cuchara se detiene y sobre el tope hasta el cambio de posición del enganche móvil, entrenando la apertura de la cuchara y la descarga de los residuos. El final de carrera "Alto" para el motor e inversa su sentido de giro. El conjunto carro/cuchara baja de nuevo abierto para empezar un nuevo ciclo.


OPCIONES

Chasis realizado en varias partes según profundidad o instalación (en un local por ejemplo), aislamiento acústico, reja manual lateral de socorro, deflectores laterales, resistencia de caldeo anti-congelación, rampa para lavado, canal metálico, cuadro eléctrico, alimentación solar con placas fotovoltaicas, trampilla de acceso para vaciado de la reja, ensacador automático, etc.

2.1.10. CARGOL COMPACTADOR

FB PROCÉDÉS
REJAS DE DESBASTE

TORNILLO COMPACTADOR VCP

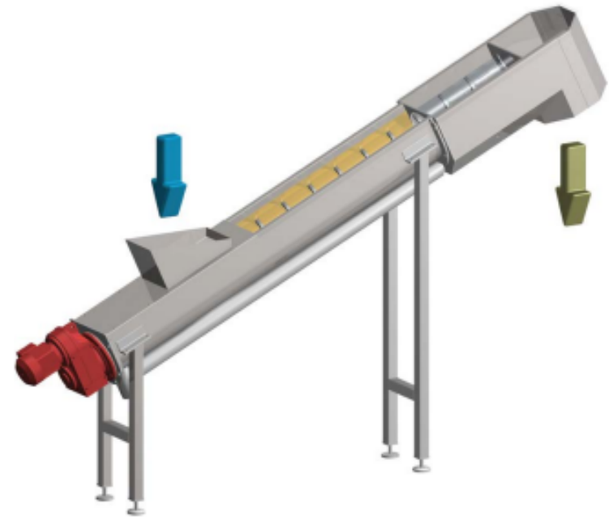

CARACTERÍSTICAS

- Reduce un 50% el volumen de los residuos
- Fabricada a medida (inclinación, longitud, dimensión tolva de entrada, etc.)
- Adaptación posible con todos los productos de nuestra gama
- Diseño simple, mantenimiento cómodo y económico





DATOS TÉCNICOS

	VCP 150	VCP 200	VCP 250
Caudal máximo (m3/h)	0,5	1	2
Reducción volume residuos (%)	50		
Sequedad (%)	de 30 a 35		
Inclinación máxima (°)	20	25	20
Longitud máxima (mm)	2 000	6 000	8 000
Material	AISI 304L o 316L		
Protección eléctrica	Controlador de intensidad		

TORNILLO COMPACTADOR VCP

1 • CÁMARA COMPACTADORA

- Longitud 300mm para la VCP150, 500mm para las otras
- Cesta de acero inoxidable perforado con luces de 60 x 4mm
- Tapa de compression con peso ajustable
- Trampilla de visita
- Válvula manual 1/4 de vuelta (salvo en VCP150) válvula 3/4'', hembra (opcional)

2 • TOLVA DE ENTRADA

Fabricada a medida

3 • SALIDA DE LOS FILTRADOS

DN65

4 • TOLVA DE DESCARGA

5 • ZONA DE TRANSPORTE


	VCP150	VCP200	VCP250
Ø del tubo (mm) :	170	225	274
Ø tornillo (mm) :	150	200	250
Sección :	50x10	70x12	80x20

Pieza de recambio : HD500 grosor 6 mm

6 • MOTORREDUCTOR (SEW)

	VCP150	VCP200	VCP250
Potencia (kW) :	0,12	0,25 a 1,10	0,55 a 1,50

7 • PIES SOPORTES AJUSTABLES

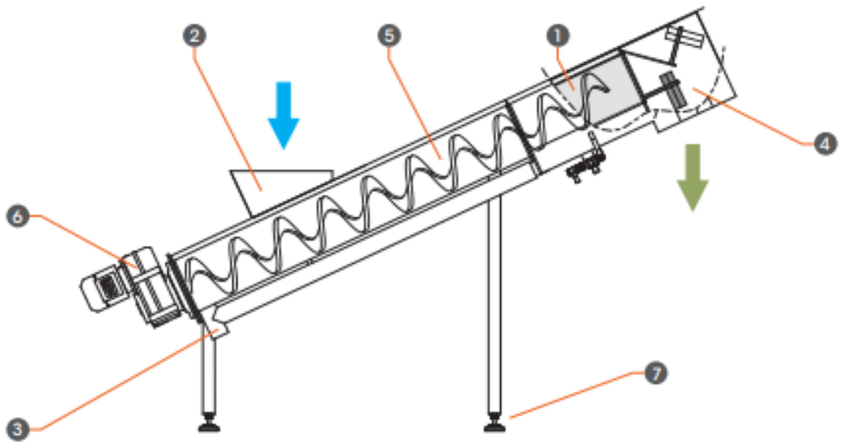

PRINCIPIO DE FUNCIONAMIENTO

Les deshechos de desbaste llegan por la tolva de entrada, cuya medida se adapta al material de desbaste utilizado. La rotación del tornillo de Arquímedes sin eje central dirige los residuos hacia la cámara compactadora dónde se acumulan contra la tapa de compresión, sujetada por un contrapeso. Cuando la presión es suficiente, la tapa se abre y los residuos compactados son directamente vertidos en una basura (ensacador automático, contenedor, etc.)
La cámara compactadora, fabricada en acero inoxidable perforado con luces, se limpia según el entorno (fabrica: 1 minuto cada 3 horas) gracias a 4 cabezales de lavado. Las aguas escurridas de la cámara compactadora y de la zona de transporte vuelven al pozo o colector por un colector soldado de bajo del tornillo.

OPCIONES

Alargamiento de la tolva de descarga, cabezal para ensacado, ensacador automático con recarga de bolsas de plástico de 80 metros, válvula manual o eléctroválvula (para rampa de lavado en cámara compactadora y/o en zona de transporte), final de carrera seguridad en la trampilla de visita de la cámara compactadora, rampa para lavado en la zona de transporte, etc.

2.1.11. COMPORTA DE TANCAMENT

VÁLVULA COMPUERTA MURAL AVK, HUSILLO NO ASCENDENTE **772/61-001**

Marco cerrado para montaje en pared, AISI 304, EPDM

Las válvulas de compuerta mural AVK pueden ser cuadradas o rectangulares y con cierre a 4 lados. Bidireccionales hasta 1200x1200 y en diámetros superiores disponibles en opción bidireccional y unidireccional. Las compuertas murales son con husillo no ascendente y marco cerrado y están diseñadas para montaje en pared. También están disponibles con husillo ascendente y para montaje embebido en hormigón. Todas las compuertas de la amplia gama de productos presentan una tasa baja de fugas y un funcionamiento seguro.

Descripción del producto:
Válvula de compuerta mural de husillo no ascendente - marco cerrado para montaje en pared - AISI 304 para agua y aguas residuales

Normas:
- Diseñado según DIN 19569-4

Características:
- Cumple las exigencias de la Directiva 95/9/CE (ATEX), Grupo II Categoría 2 (Zona 1)
- Tasa de fuga inferior a la máx. permitido según DIN 19569-4 (clase 5): 1,20 l/min. por metro de asiento
- El diseño del marco permite un montaje fácil a nivel del suelo o para instalaciones en altura
- Fácil operación y mayor durabilidad de la junta gracias a las guías auto-limpiantes y deslizaderas de polietileno (HMWPE) que reducen la fricción
- Junta de diseño labiado autoajustable de EPDM montada en el marco
- Marco y deslizaderas en acero inoxidable AISI 304 y eje en acero inoxidable AISI 303
- Tornillería de la válvula en acero inoxidable A2
- Las guías y la tornillería de las guías están separadas del anclaje del marco
- Suministro con volante hasta 1000X1000 y para tamaños superiores con reductor

Accesorios:
Volante sobre pedestal inclinado, volante sobre pedestal recto, reductor sobre pedestal recto, actuador eléctrico sobre pedestal recto, actuador hidráulico, actuador neumático, capuchón, eje de extensión



Expect... AVK

Los diseños, materiales y especificaciones están sujetos a cambios sin previo aviso debido al continuo desarrollo de nuestra gama de productos.
©2021 AVK VÁLVULAS
fmar - 15-nov.-2021 16:17

2.1.12. SENSOR ULTRASONS CONTROL DE CABAL

SOFREL LT-US

CONTROL DE VERTIDOS Y MONITORIZACIÓN DEL CAUDAL CON SENSOR DE ULTRASONIDOS



USOS Y BENEFICIOS

- **Autovigilancia reglamentaria**
  - Detección de desbordamientos en los aliviaderos de tormenta
  - Cálculos diarios del número de desbordamientos y de su duración
  - Monitorización de los caudales y de los volúmenes vertidos
  - Control de un tomamuestras autónomo
- **Diagnóstico permanente**
  - Seguimiento del adecuado dimensionamiento de la red
  - Anticipación a la evolución de las cargas
  - Medición de los aportes de los municipios limítrofes
  - Control de los vertidos de las industrias a la red
  - Detección de las aportaciones de aguas parásitas
- **Pluviometría**
  - Cálculo de la intensidad de las lluvias
  - Comparación entre los datos provenientes de pluviometría con el funcionamiento de la red
- **Calidad del agua, Mediciones fisicoquímicas**
  - Interfaz de captadores de calidad (conductividad, pH, Redox, ORP, etc.)

PUNTOS FUERTES DEL PRODUCTO

- Sensor de ultrasonidos integrado
- Estanqueidad IP68 reforzada
- Alimentación por pila
- Antena 2G/4G M2M de alto rendimiento integrada
- Acceso a la tarjeta SIM y a la pila sobre el terreno
- 3 años de garantía del fabricante

FÁCIL DE UTILIZAR

- Comunicación y explotación sobre el terreno a través de Bluetooth
- Apertura a supervisores industriales y a otras aplicaciones de operadores de agua
- Protocolo de comunicación específico que garantiza la disponibilidad de los datos
- Explotación de datos simplificada a través de la plataforma IoT SOFREL WEB LS

PRINCIPALES CARACTERÍSTICAS:



LACROIX

Características técnicas y funcionales

CARACTERÍSTICAS GENERALES:	
Diseño mecánico	Sistema de apertura sin tornillos que facilita el acceso a la tarjeta SIM y a la pila
Dimensiones	H 261 x L 155 mm
Peso	1,1 kg
Temperatura de funcionamiento	-20°c a +55°c
Temperatura de almacenamiento	-25°c a +70°c
Estanqueidad	Certificación IP68 reforzada (30 días bajo 4 metros de agua)
Alimentación	Alimentación por pila
Tipos de conectores	Conector estanco de calidad militar
ENTRADAS DEL DATA LOGGER:	
DI (Digital Inputs/Entradas Digitales)	2 entradas digitales para contador estándar, pluviómetro, señalización y el captador de desbordamiento Frecuencia máxima: 250 Hz - Tiempo mínimo de un impulso: 2 ms Tensión de polarización máxima: 3,3 V - Corriente de polarización máxima: 15 µA
AI (Analog Input/Entrada Analógica)	1 entrada analógica para un captador de presión SOFREL o alimentación de otros captadores Alimentación de otros captadores mediante bucle 4-20 mA en 12 V o 20 V Control tomamuestras
US (Sensor de ultrasonidos)	Medición de nivel: 0-3 metros - Banda muerta: 17 cm - Precisión: +/- 3 mm - Resolución: 1 mm Cono de medición: 8° - Longitud del cable: 5 o 10 m
COMUNICACIÓN:	
Chipset cuatribanda 2G/4G M2M	4G LTE-M : B1/B2/B3/B4/B5/B8/B12/B13/B18/B19/B20/B25/B26/B27/B28/B66/B85 4G NB-IoT : B1/B2/B3/B4/B5/B8/B12/B13/B18/B19/B20/B25/B28/B66/B71/B85 Quad-band GSM/GPRS/EDGE (850 MHz, 900 MHz, 1800 MHz, 1900 MHz)
Tarjetas SIM compatibles	Tarjetas SIM Mini (también pueden insertarse tarjetas SIM Nano y Micro integrando un adaptador)
Antena versátil (opción FLEX)	Antena externa de una longitud de 4 metros, con certificación IP68
Sincronización automática del data logger	Sincronización diaria del LT mediante SCADA
Comunicación hacia 1 o 2 PC	Periódica, programada o puntual
Comunicación Entre-estaciones hacia S500, S4W o AS	Periódica o por eventos (cambio de estado DI o superación de umbral)
Envío de SMS de alerta a un móvil*	Sobre cambio de estado DI, superación de umbral, fallo captador...
CONFIGURACIÓN Y PUESTA EN MARCHA:	
Bluetooth	Configuración del Data Logger mediante conexión Bluetooth
Ayuda para la puesta en marcha	Medición del nivel de recepción 2G y 4G M2M LEDs para el diagnóstico visual del funcionamiento y de la señal 2G y 4G M2M
Ayuda para el mantenimiento	Cálculo de la duración de vida útil restante de la pila
ARCHIVO:	
Capacidad de archivo en local	100,000 datos
Archivo primario y secundario de los datos relativos a las DI, AI y sensor US	Cambio automático del periodo de archivo cuando se produzca una incidencia (como un desbordamiento, por ejemplo).
TRATAMIENTO:	
Autovigilancia	Disponibilidad de dos tablas de conversión para calcular los caudales Cálculo del caudal en base a la altura medida a través de una Entrada Analógica (AI) Cálculo diario del volumen vinculado al caudal Cálculo del número de desbordamientos diario
CERTIFICACIONES:	
Certificación CE	2014/53/UE "Equipo radio" 2014/30/UE "Compatibilidad electromagnética" 2014/35/UE "Baja tensión"
Certificación IP68 reforzada	Pruebas de inmersión prolongada (30 días bajo 4 metros de agua) efectuadas por un laboratorio independiente
AUTONOMÍA ESTÁNDAR:	
Medición de la altura cada 5 minutos	6 años (con una comunicación diaria con SCADA)
Medición de la altura cada 15 minutos	10 años (con una comunicación diaria con SCADA)

* Dependiendo de la activación del operador telefónico

LACROIX

LACROIX - Environment
C/ Francisco Gervas 12
28108 Alcobendas - Madrid - España
Tel.: +34 91 510 08 00
Info.es.environment@lacroix.group
www. lacroix-environment.es

DCS0 datasheet SOFREL LT-US 4 in 2022-11-LACROIX Sofrel - ISO. © 4290.66180 Rennes. - Any representation or reproduction of this document, in whole or in part, made without the consent of LACROIX, is unlawful. The same applies to the translation, adaptation or transformation, arrangement or reproduction by any art or process whatsoever (articles L.122-4 and L.122-5 of the Intellectual Property Code).

2.1.13. SENSOR ULTRASONS NIVELL

Medición por ultrasonidos Tiempo de retorno (ToF) Prosonic FMU41

Equipo económico para una medición de nivel sofisticada en líquidos y sólidos granulados para hasta 8 m



Más información y precios actuales:
www.es.endress.com/FMU41

Ventajas:

- Medición no invasiva fiable
- Puesta en marcha rápida y sencilla gracias al manejo guiado por menú desde el indicador de campo, de cuatro líneas de texto plano y que se puede seleccionar en 7 idiomas
- Curvas envolventes en el indicador de campo para un diagnóstico fácil
- Sensor encapsulado herméticamente sellado
- Sensor de PVDF químicamente resistente
- Calibración sin necesidad de llenado ni descarga
- Sensor de temperatura integrado para la corrección automática de la temperatura en función de la velocidad del sonido

Resumen de especificaciones

- **Precisión** +/- 2 mm o +/- 0.2 % del rango de medición establecido 1)
- **Temperatura del proceso** -40 °C ... 80 °C (-40 °F ... 176 °F)
- **Presión de proceso absoluta / límite de sobrepresión máx.** 0.7 bar ... 3 bar abs (10 psi ... 44 psi)
- **Máx. distancia de medición** 3.5 m (11 ft)
- **Principales partes húmedas** PVDF

Ámbito de aplicación: El sensor Prosonic FMU41 es apto para la medición de nivel no invasiva en fluidos, pastas, material granulado de grano grueso y medición de caudal en canales abiertos o vertederos. El transmisor compacto a dos hilos o cuatro hilos puede usarse en aplicaciones con depósitos de almacenamiento, agitadores, en escombreras y cintas transportadoras. La curva envolvente puede

Endress+Hauser

visualizarse en el indicador para un diagnóstico sencillo. Funciones de linealización (hasta 32 puntos) para la conversión del valor medido a cualquier unidad de longitud volumen o caudal.

Características y especificaciones

Continuo / Sólidos

Measuring principle
Ultrasónico

Característica / Aplicación
Transmisor ultrasónico compacto

Suministro / Comunicación
2/4 hilos (HART), PROFIBUS PA, FOUNDATION Fieldbus

Precisión
+/- 2 mm o +/- 0.2 % del rango de medición establecido 1)

Temperatura ambiente
-40 °C ... 80 °C
(-40 °F ... 176 °F)

Temperatura del proceso
-40 °C ... 80 °C
(-40 °F ... 176 °F)

Presión de proceso absoluta / límite de sobrepresión máx.
0.7 bar ... 3 bar abs
(10 psi ... 44 psi)

Principales partes húmedas
PVDF

Conexión a proceso
G / NPT 2"

Distancia de bloqueo
0.35 m (1.15 ft)

Continuo / Sólidos

Máx. distancia de medición
3.5 m (11 ft)

Comunicación
4 ... 20 mA HART
PROFIBUS PA
FOUNDATION Fieldbus

Certificados / Aprobaciones
ATEX, FM, CSA, TIIS, INMETRO, NEPSI

Límites de la aplicación
Tome en cuenta el diagrama de rango

Continuo / Líquidos

Measuring principle
Ultrasónico

Característica / Aplicación
Transmisor ultrasónico compacto

Suministro / Comunicación
2/4 hilos (HART), PROFIBUS PA, FOUNDATION Fieldbus

Precisión
./- 2 mm o +/- 0.2% del rango de medición configurado

Temperatura ambiente
-40 °C ... 80 °C
(-40 °F ... 176 °F)

Temperatura del proceso
-40 °C ... 80 °C
(-40 °F ... 176 °F)

Continuo / Líquidos

Presión de proceso absoluta / límite de sobrepresión máx.
0.7 bar ... 3 bar abs
(10 psi ... 44 psi)

Principales partes húmedas
PVDF

Conexión a proceso
G / NPT 2"

Distancia de bloqueo
0.35 m (1.15 ft)

Aplicación
Aplicación

Máx. distancia de medición
Máx. distancia de medición

Comunicación
4 ... 20 mA HART
PROFIBUS PA
FOUNDATION Fieldbus

Certificados / Aprobaciones
ATEX, FM, CSA, TIIS, INMETRO, NEPSI

Límites de la aplicación
Límites de la aplicación

Líquidos

Measuring principle
Ultrasónico

Título del producto
Instrumento compacto de medición por ultrasonido
Solución rentable para canales abiertos

Prosonic M FMU41

Líquidos

Error de medición máx.
Baja precisión

Rango de medición
Distancia de medición 0.4 ... 8 m [1.3 ... 26 pies]

Máx. presión de proceso
atm.

Rango de temperatura del medio
−40 °C a 80 °C
(−40 °F a 176 °F)

Grado de protección
IP 68

Salidas
4 a 20 mA (Hart), PA, FF

Entradas
16-36V DC de 2 hilos
16-36V DC de 4 hilos
90-253V AC 50/60Hz

Comunicación digital
PROFIBUS PA, FOUNDATION Fieldbus

Aprobaciones para áreas peligrosas
ATEX, FM, CSA

Más información www.es.endress.com/FMU41

Endress y Hauser, S.A.
España

addresses.endress.com
info.es.sc@endress.com

Endress+Hauser

A8.- PLA DE CONTROL DE QUALITAT

ÍNDEX

1. OBJECTE 2
2. PLA DE CONTROL DE QUALITAT 2
2.1. INTRODUCCIÓ 2
2.2. PROCÉS 2
2.2.1. ASSAIGS PEL CONTROL DE QUALITAT 2
2.2.2. MATERIALS D'APORTACIÓ A L'OBRA 2
2.3. CERTIFICATS DE QUALITAT I GARANTIA 2
2.4. PRESSUPOST 2
2.5. QUADRE D'ASSAIGS PROPOSAT 3
2.6. ACTES DE RESULTATS I INFORMES 4

LLISTAT DE TAULES

Taula 1. Quadre d'assaigs 3

1. OBJECTE

L'objecte del present annex és definir el pla de control de qualitat del Projecte constructiu de millora de l'EBAR del polígon de Vilella de la Jonquera al terme municipal de la Jonquera (Alt Empordà).

2. PLA DE CONTROL DE QUALITAT

2.1. INTRODUCCIÓ

Aquest Pla de Control de Qualitat té la finalitat de complementar el contingut del Plec de Condicions Tècniques (P.C.T.) en el que fa referència als procediments a seguir en obra per tal de verificar el compliment del que allà s'estableix. En cas de contradiccions entre el contingut d'ambdós documents prevaldrà el que decideixi la DO (o direcció d'execució) davant de cada circumstància.

El caràcter específic del tema que es tracta, el Control de Qualitat, ha permès pensar amb una organització de la informació més adaptada a la finalitat que es persegueix, fruit de la qual apareix el concepte d'ÀMBIT DE CONTROL, unitat bàsica o capítol d'agrupament dels criteris de control.

Conceptualment, un Àmbit de Control (AC) està format per un material que s'utilitza en un cert tipus d'element d'obra destí (nucli de terraplè, fonaments estructurals, etc.). Aquesta relació material - element és la que permet agrupar amb més claredat la relació d'operacions de control a realitzar, la intensitat del control (freqüències), les seves especificacions i les condicions d'acceptació o rebuig.

En cada Àmbit de Control es distingeixen dos TIPUS DE CONTROL:

- Control de Materials: característiques químiques, físiques, geomètriques o mecàniques del material que s'ha d'utilitzar en l'element d'obra corresponent (en termes de la base de dades BEDEC, és un control de recepció de l'element simple).
- Control d'Execució i de l'Element acabat: operacions de control que es realitzen durant el procés d'execució, o en acabar aquest, per tal de verificar les condicions de formació de l'element d'obra (en termes de la base de dades BEDEC, correspon al control de les partides d'obra).

Dins de cada tipus de control es contemplen els següents apartats:

1. Operacions de control a realitzar. Llista d'inspeccions i assaigs a realitzar, indicant el moment o la freqüència de l'actuació. En el cas d'assaigs s'indica la normativa o procediment concret.
2. Criteris de resa de mostra. Indicacions referents a la forma i lloc de presa de mostres d'assaig.
3. Especificacions. Resultats a exigir (valors - toleràncies) a les operacions de control (inspeccions i assaigs). No s'ha pretès incloure en aquest apartat la totalitat de les condicions del Plec sinó aquelles més rellevants des del punt de vista del control de qualitat.

4. Interpretació dels resultats i actuacions en cas d'incompliment. Indicacions de què cal fer en cas de que els resultats de les operacions de control no resultin satisfactoris segons les especificacions exigides.

2.2. PROCÉS

A l'inici de les obres el contractista realitzarà un pla detallat del control de qualitat adaptat a la normativa vigent i a les instruccions del Promotor i DF, i aquesta l'haurà d'aprovar.

Així mateix, el Pla d'Obra que el contractista presenti a la DF i a la Propietat ha de preveure els assaigs a realitzar durant cadascuna de les activitats de l'obra. Aquesta previsió s'haurà d'actualitzar mensualment ajustant-se tant al Plec de Condicions, com al Pla de Control de Qualitat presentat, com a les necessitats pròpies del desenvolupament de l'obra. Per tant, el contractista haurà de presentar cada mes:

1. Els resultats dels assaigs realitzats
2. Els certificats de garantia i qualitat de tots els materials col·locats a l'obra durant aquest període.

D'altra banda abans de portar qualsevol material a l'obra el contractista haurà d'informar a la DF de les seves Característiques, tant si estava previst en projecte com si no, i esperar conformitat. La DF podrà en qualsevol moment decidir la realització dels assaigs de control què estimi convenient.

2.2.1. ASSAIGS PEL CONTROL DE QUALITAT

La DF podrà, en qualsevol moment, decidir la realització dels assaigs de control que estimi convenient.

El contractista sol·licitarà dels laboratoris homologats els pressupostos segons el pla, i la DO escollirà el que sigui més adequat per a les condicions de l'obra.

El laboratori encarregat del control d'obra realitzarà tots els assaigs del programa, prèvia sol·licitud de la D.O. de les obres, d'acord amb el següent esquema de funcionament:

1. A criteri de la D.O. es podrà ampliar o reduir el nombre de controls, que s'abonaran sempre a partir dels preus unitaris.
2. Els resultats dels assaigs es comunicaran simultàniament a la D.O. i al Contractista. En cas de resultar negatius s'anticiparà la comunicació telefònicament, amb la fi de prendre les mesures necessàries amb urgència.
3. La D.O. podrà exigir dels materials que li sembli oportú, el corresponent certificat d'un gabinet que tingui autorització per expedir aquests tipus de certificats.

2.2.2. MATERIALS D'APORTACIÓ A L'OBRA

Abans de portar qualsevol material a l'obra el contractista haurà d'informar a la DF de les seves característiques, tant si estava previst com si no, i esperar la conformitat de la DF i/o Propietat.

2.3. CERTIFICATS DE QUALITAT I GARANTIA

Tots i cadascun dels materials i elements que siguin col·locats a l'obra, hauran d'estar acompanyats d'un certificat de qualitat i garantia. No es considerarà vàlid cap certificat de qualitat que no estigui acompanyat pel certificat de garantia explícit del fabricant.

2.4. PRESSUPOST

El cost del control de qualitat es preveu que sigui inferior a l'1.5 % del Pressupost d'Execució Material. El cost serà íntegrament a càrrec del contractista adjudicatari. En cas d'haver-hi variacions sobre aquest pressupost, l'import anirà a càrrec de Promotor. Així mateix, si no es gasta la totalitat de l'1.5 % previst, es descomptarà la diferència de l'ultima certificació. No obstant això, DO procurarà ajustar el Pla de Control de Qualitat del Contractista a l'1,5% del PEM.

El cost del control de qualitat es detalla al pressupost a través dels costos indirectes associats a les partides d'obra, tal i com indiquen els criteris del banc de preus utilitzat (BEDEC). Aquests són de l'ordre del 5% en enginyeria civil i queden relaxats a l'Annex de Justificació de preus.

En el cas que s'hagi de realitzar un pressupost del pla de control de qualitat aquest es presentarà estructurat segons els capítols del pressupost d'obra (activitats). El repartiment del nombre d'assaigs d'un àmbit en les diferents activitats es realitzarà, quan no hi hagi cap altre criteri, de forma proporcional als amidaments de les partides associades.

** Nota important:

No es podrà començar l'obra sense que la D.O. hagi aprovat el Pla de Control de Qualitat.

El pressupost del pla de control de qualitat no és contractual en cap cas i constitueix una proposta al futur Pla de Control de Qualitat real.

La Direcció d'obra pot ordenar que es verifiquin els assaigs i anàlisis de materials i unitats d'obra que en cada cas consideri necessari, essent el cost a càrrec del contractista.

2.5. QUADRE D'ASSAIGS PROPOSAT

A partir dels amidaments de les línies de pressupost i dels criteris de control exposats dins del plec de control, s'obtenen el nombre d'actuacions previstes, amb les següents consideracions de tipus general:

- No s'han previst assaigs de recepció sobre productes que poden disposar de marca de qualitat de producte (AENOR o similar). En cas d'utilitzar materials que incompleixin aquest supòsit, el contractista haurà de realitzar, sota el seu càrrec, els assaigs corresponents indicats n aquest plec.
- A l'hora de comptabilitzar el nombre d'assaigs d'identificació necessaris, s'ha suposat un únic proveïdor per a cada material. En cas de variar aquest supòsit, s'hauran d'executar els assaigs corresponents a cada proveïdor, tal i com es preveu en aquest plec, a càrrec del contractista.
- En el cas de components de formigó i mescles bituminoses, el control necessari és responsabilitat de la producció d'aquest material i s'exigirà tot i que no estigui considerat en aquest pla.
- S'ha suposat que la planta de subministrament del formigó disposa únicament de ciment amb marca de qualitat de producte, i per tant, no s'han inclòs assaigs d'identificació. En cas de que la planta disposi d'algun ciment, certificat d'acord a la RC, però sense marca de qualitat, s'aplicaran assaigs d'identificació a tots els ciments utilitzats, a càrrec del contractista, encara de que disposin de marca. Si algun dels ciments que utilitza la planta no està certificat segons RC, es podrà rebutjar el proveïment de formigó d'aquesta planta.
- El nombre d'assaigs s'obté a partir de les freqüències en amidament. Si durant l'execució de l'obra, atenent a criteris de freqüència temporal, resultessin més assaigs dels previstos, aquest increment correrà a càrrec del contractista, excepte justificació i acceptació per part de la D.O., de les causes que hagin pogut provocar un ritme d'execució més lent del previst.

Taula 1. Quadre d'assaigs

UNITATS	AMID. (aprox.)	TIPUS ASSAIG	FREQÜÈNCIA	NÚM. ASSAIGS
Replanteig	1	Disponibilitat dels terrenys. Enllaç amb la vialitat existent. Comprovació en planta de les dimensions dels espais públics i parcel·lats. Comprovació de les rasants d'espais parcel·lats. Possible existència de serveis afectats. Comprovació dels punts de desguàs del clavegueram i dels punts 'escomesa dels diferents serveis. Compatibilitat amb els Sistemes Generals. Elements existents a demolir o conservar.	1 – Acta de replanteig	1
Reblert i terraplens (m^3)	23,36	Granulometria (NLT 105)	250 m^3	1
		Límits Atterberg (NLT 105 i 106)	250 m^3	1
		Assaig de Los Angeles (NLT 149)	s/ procedència	-
		Densitat "in situ" contingut d'humitat (NLT 109,110,102,103)	150 m^3	1
		Índex CBR (NLT 111)	100 m^3	1
		Assaig de compactació del Proctor Modificat (NLT 108/91)	100 m^3	1
		VSS Placa de càrrega (sense camió)	250 m^3	1
Tubs de conducció (ml)	67	Inspecció: fabricant i model	1 per partida rebuda	
		Diàmetre nominal	1 per partida rebuda	
		Certificats de qualitat	Comprovació de les característiques requerides	
		Comprovació geomètrica (UNE-53131)	1 comprovació cada 3.000 ml col·locat	1
		Comportament al calor	1 assaig cada 2.000 ml col·locat	1
		Resistència a l'impacte	3 assaigs cada 1.000 ml col·locat	1
		Assaig de flexió transversal	1 assaig cada 1.000 ml col·locat	1
		Assaig d'estanqueïtat	1 mostra cada 3.000 ml col·locat	1
		Resistència a tracció	1 assaig cada 6.000 ml col·locat	1
		Allargament a ruptura	1 assaig cada 6.000 ml col·locat	1
Acer armadures i estructures (kg)	263,72	Assaigs complets d'una mostra d'acer per armar, incloent els assaigs de resistència a la tracció, doblegat simple, doblegat- desdoblegat, característiques geomètriques del corrugat i secció equivalent. Es comprovarà, en una proveta de cada diàmetre (i mínim en dues ocasions durant l'obra pel cas d'armadures actives), el tipus d'acer i el Fabricant, així com el límit elàstic, la càrrega de ruptura, la relació entre ambdós, l'allargament de ruptura i l'allargament sota càrrega màxima. Certificats de qualitat emesos pel fabricant.	2 provetes cada lot de 40 Tn	1

Formigó per paviments (m³)	16,936	Confecció, curat, recapçat i ruptura a compressió d'una sèrie de quatre (4) provetes cilíndriques, inclosa la determinació de la consistència d'Abrams, UNE-83300, UNE-83301, UNE-83303, UNE-83304, UNE-83313	50 m³	3
Instal·lacions elèctriques (ut)	4	Certificat de materials dels tubs, elements prefabricats i altres elements utilitzats en la construcció d'aquesta xarxa. Condicions de seguretat: recepció per assaig. Continuïtat dels conductors de protecció, resistència a terra, i sensibilitat del diferencial S'emetrà documentació escrita amb certificats de qualitat, garanties i característiques tècniques	1 ut	4
		Inspecció amb càmera i edició de vídeo i fotos	1 ut	4
Instal·lació agitador (ut)	1	Certificat dels materials i elements del sistema Posta en marxa i comprovació de funcionament S'emetrà documentació escrita amb certificats de qualitat, garanties i característiques tècniques	1	1
Instal·lació reixa de desbast (ut)	1	Certificat dels materials i elements del sistema Posta en marxa i comprovació de funcionament S'emetrà documentació escrita amb certificats de qualitat, garanties i característiques tècniques	1	1
Instal·lació compactador (ut)	1	Certificat dels materials i elements del sistema Posta en marxa i comprovació de funcionament S'emetrà documentació escrita amb certificats de qualitat, garanties i característiques tècniques	1	1
Instal·lació bombes (ut)	3	Certificat dels materials i elements del sistema Posta en marxa i comprovació de funcionament S'emetrà documentació escrita amb certificats de qualitat, garanties i característiques tècniques	3	3
Instal·lació grup cabalímetre (ut)	1	Certificat dels materials i elements del sistema Posta en marxa i comprovació de funcionament S'emetrà documentació escrita amb certificats de qualitat, garanties i característiques tècniques	1	1
Instal·lació sonda nivell (ut)	1	Certificat dels materials i elements del sistema Posta en marxa i comprovació de funcionament S'emetrà documentació escrita amb certificats de qualitat, garanties i característiques tècniques	1	1
Global d'obra **Control Geomètric**	1	Aixecament topogràfic de tots i cadascun dels serveis instal·lats, amb cotes X-Y-Z dels punts característics de la traça del servei. També les cotes dels nivells dels diferents materials de les capes de ferm.	1 ut	1
		Es seguiran les instruccions de la DO	1 ut	

Font. Oceans Enginyeria Civil

2.6. ACTES DE RESULTATS I INFORMES

El laboratori que realitzi els assaigs corresponents a cada un dels materials de l'obra emetrà una acta de resultats amb les dades obtingudes, incloent, a més, la següent informació.

- Nom i direcció del laboratori d'assaigs.
- Nom i direcció del client.
- Identificació de l'obra o petició, identificant la persona o institució a qui correspon el material analitzat, amb el número d'expedient.
- Definició del material sotmès a assaig.
- Data de recepció de la mostra, data de la realització dels assaigs, i data de l'emissió de l'Informe d'Assaig.
- Identificació de l'especificació o mètode d'assaig.
- Identificació de qualsevol mètode d'assaig no normalitzat que s'hagi utilitzat.
- Qualsevol desviació de l'especificat a l'assaig.
- Descripció del mètode de mostreig, si així és especificat per la normativa vigent o per peticionari.
- Identificació de si la mostra a assajar ha estat recollida a l'obra o entregada al laboratori.
- Indicació de incerteses dels resultats, en tal cas.
- Conclusions de l'assaig i signatura del Cap d'Àrea corresponent, constatant la titulació i VºBº del Director del Laboratori.

Al final de cada mes, al llarg de la duració completa, el laboratori emetrà un informe resum dels treballs realitzats en aquest període, que contindrà la següent informació:

- Resum dels assaigs realitzats en obra durant el mes.
- Interpretació dels resultats en quan a compliment de les especificacions de la normativa actual o amb el Plec de Prescripcions Tècniques Particulars del Projecte.
- Totes les observacions que es puguin derivar del compliment del Pla de Control i les que es creguin oportunes sobre el desenvolupament del Pla de Qualitat.

De la mateixa manera, al finalitzar l'execució de l'obra, s'emetrà per part del laboratori un informe resum incloent la mateixa informació que els anteriors, però d'una forma global en quan al compliment i seguiment del Pla de Control.

A9.- ESTUDI DE SEGURETAT I SALUT

ESTUDI DE SEGURETAT I SALUT EN EL TREBALL

PROJECTE CONSTRUCTIU DE MILLORA DE L'EBAR DEL POLÍGON DE VILELLA DE LA JONQUERA

T.M. La Jonquera

(Alt Empordà)

LA JONQUERA, NOVEMBRE 2023

ÍNDEX DE DOCUMENTS

I. MEMÒRIA

ANNEX A: JUSTIFICACIÓ DE PREUS

ANNEX B: PROPOSTA DE SENYALITZACIÓ

ANNEX C: FITXA D'ACCÉS TREBALLADORS A L'OBRA

ANNEX D: ENTREGA D'INFORMACIÓ I D'EPI'S

ANNEX E: INFORME D'ACCIDENT

II. ESQUEMES DE SEGURETAT

III. PLEC DE CONDICIONS

IV. PRESSUPOST

I. MEMÒRIA

ÍNDEX MEMÒRIA

1. OBJECTE DE L'ESTUDI DE SEGURETAT I SALUT 4
2. DESCRIPCIÓ I CONSTRUCCIÓ DE L'OBRA 4
2.1. SITUACIÓ 4
3. TIPUS D'OBRA I DESCRIPCIÓ 4
3.1. PROMOTOR 4
3.2. DIRECTOR DEL PROJECTE 4
3.3. AUTOR DE L'ESTUDI DE SEGURETAT I SALUT 4
3.4. SUBMINISTRAMENTS I SERVEIS 4
3.4.1. SERVEIS EXISTENTS 4
3.4.2. MESURES PRÈVIES A L'INICI DE LES OBRES 4
3.1. TERMINI D'EXECUCIÓ 4
3.2. NOMBRE MÀXIM DE TREBALLADORS A L'OBRA 4
3.3. PRESSUPOST D'EXECUCIÓ MATERIAL DEL PROJECTE 4
4. CENTRES ASSISTENCIALS 5
5. DETERMINACIÓ DEL PROCÉS CONSTRUCTIU 5
5.1. PROCEDIMENTS I ORDRE D'EXECUCIÓ DELS TREBALLS 5
5.2. DETERMINACIÓ DEL TEMPS EFECTIU DE DURACIÓ 5
5.3. SISTEMES I/O ELEMENTS DE SEGURETAT I SALUT INHERENTS O INCORPORATS AL MATEIX PROCÉS CONSTRUCTIU 5
6. UNITATS CONSTRUCTIVES QUE COMPOSEN L'OBRA 5
7. MAQUINÀRIA PREVISTA PER EXECUTAR L'OBRA 5
8. MÀ D'OBRA 6
9. ÀMBIT D'OCUPACIÓ I CONDICIONS DE L'ENTORN 6
9.1. SERVITUDS 6
9.2. SERVEIS AFECTATS 6
10. SENYALITZACIÓ I ABALISAMENT 6
11. CONDICIONS D'ACCÉS I AFECTACIONS DE LA VIA PÚBLICA 7
11.1. NORMES DE POLICIA 7
11.1.1. CONTROL D'ACCESSOS 7
11.1.2. COORDINACIÓ D'INTERFERÈNCIES I SEGURETAT A PEU D'OBRA 7
11.2. ÀMBIT D'OCUPACIÓ DE LA VIA PÚBLICA 7
11.2.1. OCUPACIÓ DEL TANCAMENT DE L'OBRA 7
11.2.2. SITUACIÓ DE CASETES I CONTENIDORS 7
11.2.3. SITUACIÓ DE GRUES-TORRE I MUNTACÀRREGUES 7
11.2.4. CANVIS DE LA ZONA OCUPADA 7
11.3. OPERACIONS QUE AFECTEN L'ÀMBIT PÚBLIC 8
11.3.1. TANQUES 8
11.3.2. ENTRADES I SORTIDES DE VEHICLES I MAQUINÀRIA 8
11.3.3. CÀRREGA I DESCÀRREGA 8
11.3.4. DESCÀRREGA, APILAMENT I EVACUACIÓ DE TERRES I RUNA 8
11.4. NETEJA I INCIDÈNCIA SOBRE L'AMBIENT QUE AFECTEN L'ÀMBIT PÚBLIC 8
11.4.1. NETEJA 8
11.4.2. SOROLLS 8
11.4.3. POLS 9
11.5. RESIDUS QUE AFECTEN A L'ÀMBIT PÚBLIC 9
11.6. CIRCULACIÓ DE VEHICLES I VIANANTS QUE AFECTEN L'ÀMBIT PÚBLIC 9
11.6.1. SENYALITZACIÓ I PROTECCIÓ 9
11.6.2. DIMENSIONS MÍNIMES D'ITINERARIS I PASSOS PER A VIANANTS 9
11.6.3. ELEMENTS DE PROTECCIÓ 9
11.6.4. ENLLUMENAT I ABALISAMENT LLUMINÓS 9
11.6.5. ABALISAMENT I DEFENSA 9
11.6.6. PAVIMENTS PROVISIONALS 9
11.6.7. ACCESSIBILITAT DE PERSONES AMB MOBILITAT REDUÏDA 9
11.6.8. MANTENIMENT 9
11.6.9. RETIRADA DE SENYALITZACIÓ I ABALISAMENT 9
12. PROTECCIÓ I TRASLLAT D'ELEMENTS EMPLAÇATS EN LA VIA PÚBLICA 10
12.1. ARBRES I JARDINS 10
12.2. PARADES D'AUTOBÚS, QUIOSCOS, BÚSTIES 10
13. INTERFERÈNCIES I CIRCUMSTÀNCIES QUE ORIGINEN RISCOS PER LA REALITZACIÓ DE L'OBRA 10
13.1. ACCESSOS ALS EMPLAÇAMENTS 10
13.1.1. ACCÉS DEL PERSONAL 10
13.1.2. ACCÉS DE VEHICLES I MAQUINARIA 10
14. INSTAL·LACIONS PROVISIONALS D'OBRA 10
14.1. INSTAL·LACIÓ D'AIGUA 10
14.2. INSTAL·LACIÓ DE SANEJAMENT 10
14.3. INSTAL·LACIÓ ELÈCTRICA 10

14.3.1. CONNEXIÓ DE SERVEI 10
14.3.2. QUADRE GENERAL 11
14.3.3. QUADRE SECUNDARIS 11
14.3.4. CONDUCTORS 11
14.3.5. CONNEXIONS DE CORRENT 11
14.3.6. MAQUINÀRIA ELÈCTRICA 11
14.3.7. ENLLUMENAT PROVISIONAL 11
14.3.8. ENLLUMENAT PORTÀTIL 11
14.4. ALTRES INSTAL·LACIONS 11
14.4.1. EMPLAÇAMENT I DISTRIBUCIÓ DELS EXTINTORS A L'OBRA 12
15. TRACTAMENT DE RESIDUS 12
15.1. TRACTAMENT DE MATERIALS I/O SUBSTÀNCIES PERILLOSES 12
15.1.1. MANIPULACIÓ 12
15.1.2. DELIMITACIÓ I CONDICIONAMENT DE ZONES D'APILAMENT 12
15.1.2.1. EXPLOSIUS 13
15.1.2.2. COMBURENTS, EXTREMADAMENT INFLAMABLES I FÀCILMENT INFLAMABLES 13
15.1.2.3. TÒXICS, MOLT TÒXICS, NOCIUS, CARCINÒGENS, MUTAGÈNICS, TÒXICS PER A LA REPRODUCCIÓ 13
15.1.2.4. CORROSIUS, IRRITANTS, SENSIBILITZATS 13
16. TIPOLOGIA I MANIPULACIÓ DE MATERIALS I ELEMENTS 13
16.1. ZONES D'APILAMENT 13
16.2. TIPOLOGIA DELS MATERIALS I ELEMENTS 13
16.2.1. CIMENTS, MORTERS I FORMIGONS 13
16.2.2. FLUÏDIFICANT, ACCELERANTS, RETARDADORS, ANTICONGELANTS I IMPERMEABILITZANTS 13
16.2.3. GASOLINES I PETROLIS 13
16.2.4. GAS PROPÀ, BUTÀ I ACETILÈ 13
16.3. MANIPULACIÓ DE MATERIALS 14
17. MEDI AMBIENT LABORAL 15
17.1. IL·LUMINACIÓ 15
17.2. SOROLL 15
17.3. POLS 15
17.4. ORDRE I NETEJA 16
17.5. RADIACIONS NO IONITZANTS 16
17.5.1. RADIACIONS INFRAROGES 17
17.5.2. RADIACIONS VISIBLES 17
17.5.3. RADIACIONS ULTRAVIOLADES 17
17.5.4. LÀSER 17
17.5.4.1. GRUP A 17
17.5.4.2. GRUP B 17
17.6. RADIACIONS IONITZANTS 18
18. SERVEIS DE SALUBRITAT I CONFORT DEL PERSONAL 19
18.1. SERVEIS HIGIÈNICS 19
18.2. VESTUARIS 19
18.3. MENJADOR 19
18.4. FARMACIOLA D'ASSISTÈNCIA D'ACCIDENTS 19
19. MITJANS AUXILIARS D'UTILITAT PREVENTIVA (MAUP) 19
20. CONDICIONS DELS EQUIPS DE PROTECCIÓ INDIVIDUAL (EPI) 21
21. SISTEMES DE PROTECCIÓ COL·LECTIVA (SPC) 21
22. RECURSOS PREVENTIUS 21
23. RISCOS DE DANYS A TERCERS I MESURES DE PROTECCIÓ 22
23.1. RISCOS DE DANYS A TERCERS 22
23.2. MESURES DE PROTECCIÓ A TERCERS 22
24. PREVENCIÓ DE RISCOS CATASTRÒFICS 22
25. AVALUACIÓ DE RISCS I MESURES EN FUNCIÓ DE L'ACTIVITAT 22
25.1. INSTAL·LACIONS PROVISIONALS 22
25.1.1. INSTAL·LACIÓ ELÈCTRICA 22
25.1.1.1. COMPTADOR – CAIXA GENERAL DE PROTECCIÓ – ESCOMESA 22
25.1.1.2. QUADRES ELÈCTRICS 22
25.1.1.3. Els quadres estaran protegits per marquesines i cobertes de les inclemències del temps i de la possible projecció d'objectes. 22
25.1.1.4. CONDUCTORS ELÈCTRICS 22
25.1.1.5. LÀMPADES PORTÀTILS 23
25.1.1.6. PROTECCIONS PERSONALS 23
25.1.2. INSTAL·LACIÓ CONTRA INCENDIS 23
25.1.3. INSTAL·LACIÓ DE FORMIGONAT 23
25.1.4. INSTAL·LACIÓ DE MORTER PRE-MESCLAT 24

25.1.5. INSTAL·LACIÓ DE FERRALLAT 24
25.1.6. INSTAL·LACIONS D'APLEC DE MATERIALS 25
25.1.7. ACER 25
25.2. FASES DEL PROCÉS CONSTRUCTIU 25
25.2.1. ACTIVITATS GENÈRIQUES 25
25.2.2. MOVIMENT DE TERRES 27
25.2.2.1. NETEJA I ESBROSSADA DEL TERRENY IDENTIFICACIÓ DE RISCOS EVITABLES 27
25.2.2.2. EXCAVACIÓ DE RASES I POUS 27
25.2.2.3. REBLERT DE RASES I POUS 29
25.2.2.4. CÀRREGA I TRANSPORT DE TERRES 30
25.2.3. FONAMENTACIONS 31
25.2.3.1. XARXA D'ABASTIMENT I SANEJAMENT I SERVEIS 33
25.2.4. ESTRUCTURES 33
25.2.4.1. ESTRUCTURES D'ACER 33
25.2.4.2. ESTRUCTURES DE FORMIGÓ PREFABRICAT 34
25.3. LOCALITZACIÓ I IDENTIFICACIÓ DE ZONES ON ES REALITZEN TREBALLS QUE IMPLIQUEN RISCOS ESPECIALS I LES SEVES CORRESPONENTS MESURES ESPECÍFIQUES 35
25.4. MAQUINÀRIA I EINES 35
25.4.1. MAQUINÀRIA PER MOVIMENT DE TERRES 35
25.4.1.1. MAQUINÀRIA EN GENERAL 35
25.4.2. MAQUINÀRIA D'OBRA 36
25.4.2.1. CAMIÓ CUBA FORMIGONERA 36
25.4.2.2. CAMIÓ DE TRANSPORT 37
25.4.2.3. GRUP ELECTROGEN 37
25.4.2.4. MAQUINÀRIA D'ELEVACIÓ 37
25.4.2.5. GRUA AUTOPROPULSADA 38
25.4.2.6. MÀQUINES - EINES 38
25.4.2.7. TALLADORA DE MATERIAL CERÀMIC 38
25.4.2.8. EQUIP COMPRESSOR DE PINTURES I VERNISSOS A PISTOLES 39
25.4.2.9. EQUIP PER A SOLDADURA OXIACETILÈNICA I OXITALL 39
25.4.2.10. EINES MANUALS 40
25.4.2.11. EINES MANUALS ELÈCTRIQUES 40
25.4.3. MITJANS AUXILIARS 40
25.4.3.1. BASTIDES 40
25.4.3.2. BASTIDES TUBULARS 40
25.4.3.3. ESCALES 41
(a) Escales de mà 41
(b) Escales dobles 42
25.4.3.4. ESLINGUES I ESTROPS. CABLES 42
25.4.3.5. OXITALL 43
25.5. CONSERVACIÓ I MANTENIMENT POSTERIOR (PREVISIÓ I INFORMACIÓ DE PREVISIBLES TREBALLS POSTERIORS) 44
26. CONCLUSIONS 45

LLISTAT DE FIGURES

Figura 1. Situació i emplaçament 4

1. OBJECTE DE L'ESTUDI DE SEGURETAT I SALUT

El present Estudi de Seguretat i Salut, d'ara endavant ESS, té com a objectiu establir les bases tècniques, per fixar els paràmetres de la prevenció de riscos professionals durant la realització dels treballs d'execució de les obres del PROJECTE CONSTRUCTIU DE MILLORA DE L'EBAR DEL POLÍGON DE VILELLA DE LA JONQUERA, al terme municipal de La Jonquera (Alt Empordà), així com complir amb les obligacions que es desprenen de la Llei 31/1995 i del RD 1627/1997, amb la finalitat de facilitar el control i el seguiment dels compromisos adquirits al respecte per part del/s Contractista/es.

En el present ESS es du a terme un estudi aprofundit dels riscos inherents a l'execució de l'obra i de les mesures preventives i cautelars conseqüents per garantir la seguretat de les persones en l'execució de les obres en compliment del que determina la Llei 3/2007 del 4 de juliol de l'obra pública en el seu article 18.3.h.

D'aquesta manera, s'integren al Projecte, les premisses bàsiques per a les quals el/s Contractista/es constructor/s pugui/n preveure i planificar, els recursos tècnics i humans necessaris per a l'acompliment de les obligacions preventives en aquest centre de treball, de conformitat al seu Pla d'Acció Preventiva propi d'empresa, la seva organització funcional i els mitjans a utilitzar, havent de quedar tot allò recollit al Pla de Seguretat i Salut, que haurà/n de presentar-se al Coordinador de Seguretat i Salut en fase d'Execució, amb antelació a l'inici de les obres, per a la seva aprovació i l'inici dels tràmits de Declaració d'Obertura davant l'Autoritat Laboral.


En cas de què sigui necessari implementar mesures de seguretat no previstes en el present Estudi, a petició expressa del coordinador de seguretat i salut en fase d'execució de l'obra, el contractista elaborarà el corresponent annex al Pla de Seguretat i Salut de l'obra que desenvoluparà i determinarà les mesures de seguretat a dur a terme amb la memòria, plec de condicions, amidaments, preus i pressupost que li siguin d'aplicació si n'és el cas.

2. DESCRIPCIÓ I CONSTRUCCIÓ DE L'OBRA

2.1. SITUACIÓ

La zona d'actuació de les obres que contempla aquest Projecte es centra a dins l'àmbit de l'EBAR del polígon Vilella de La Jonquera. Aquesta EBAR es troba situada al carrer Avinguda Canigó, entre el Centre Comercial el Cérvol i el riu Llobregat d'Empordà, corresponent al punt més baix del polígon esmentat on es recull l'aigua residual.

Figura 1. Situació i emplaçament

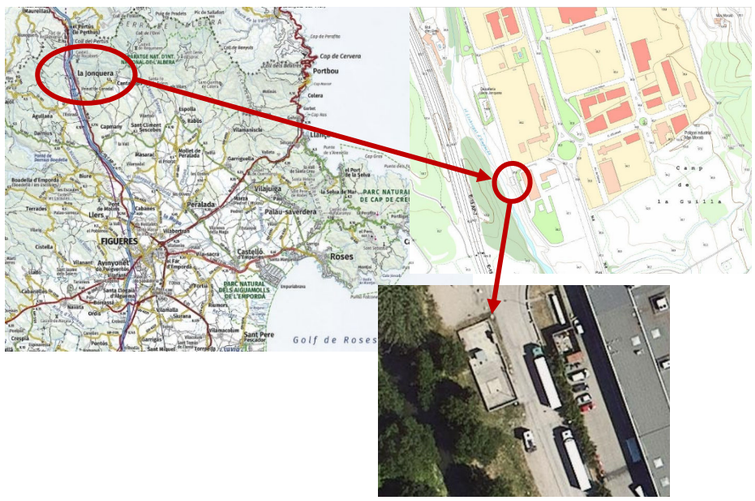

Font. Institut Cartogràfic i Geològic de Catalunya (ICGC)

3. TIPUS D'OBRA I DESCRIPCIÓ

L'obra objecte d'aquest estudi de Seguretat i Salut és el de definir i valorar les millores a realitzar en l'estació de bombament d'aigües residuals del polígon Vilella de La Jonquera, per tal de solucionar els problemes existents.

3.1. PROMOTOR

Promotor:	Ajuntament de la Jonquera
CIF	P1709300F
Adreça:	Plaça de l'Ajuntament, 4
Població:	17700 La Jonquera Girona

3.2. DIRECTOR DEL PROJECTE

Autor del projecte:	Albert Ruart Boix
Titulació:	Enginyer Tècnic Industrial
Col·legiat núm.:	20.420

3.3. AUTOR DE L'ESTUDI DE SEGURETAT I SALUT

Autor de l'ESS:	Albert Ruart Boix
Titulació:	Enginyer Tècnic Industrial
Col·legiat núm.:	20.420

3.4. SUBMINISTRAMENTS I SERVEIS

3.4.1. SERVEIS EXISTENTS

Després d'efectuar la recerca d'informació referent als serveis existents en l'àmbit d'aplicació del Projecte, es determina que poden resultar afectades la xarxa de captació d'aigua actual.

3.4.2. MESURES PRÈVIES A L'INICI DE LES OBRES

El/s contractista/es hauran de comprovar la manca o no afectació d'altres conduccions en servei, sol·licitant plànols a l'organisme responsable de les parcel·les i terrenys afectats. En cas que existeixin serveis, s'haurà de gestionar el possible trasllat o desenergització, si s'escau, abans de l'inici dels treballs. Els serveis habituals que poden ésser afectats en la construcció són els esmentats prèviament: les xarxes d'abastament, sanejament, enllumenat, tensió, gas i telèfon. Abans de la realització de les cates de localització, s'haurà demanat a les companyies la possible interrupció del servei en el cas que sigui necessari.

3.1. TERMINI D'EXECUCIÓ

El termini d'execució de les obres es fixa, 109 dies (5mesos).

3.2. NOMBRE MÀXIM DE TREBALLADORS A L'OBRA

L'estimació de mà d'obra en punta d'execució és de 5 persones.

3.3. PRESSUPOST D'EXECUCIÓ MATERIAL DEL PROJECTE

El pressupost d'execució material del present projecte puja a la quantitat de CENT CINQUANTA-SIS MIL NOU-CENTS EUROS AMB CINQUANTA CÈNTIMS **(156.900,50 €)**.

4. CENTRES ASSISTENCIALS

A continuació es descriuen els telèfons d'interès, a consultar en cas d'accident. Aquests es situaran en zona visible al costat de la farmaciola de l'obra.

Emergències		112
CAP La Jonquera	La Jonquera	972 554 567
Hospital de Figueres	Figueres	972 50 14 00
Mossos d'Esquadra de La Jonquera	La Jonquera	927 55 68 21

Adreces dels serveis assistencials més propers:

CAP La Jonquera	Carrer Carles Bosch de la Trinxeria, 1	La Jonquera
Hospital de Figueres	Ronda del Rector Arolas, s / n	Figueres
Mossos d'Esquadra de La Jonquera	Carrer Carles Bosch de la Trinxeria, 2	La Jonquera

5. DETERMINACIÓ DEL PROCÉS CONSTRUCTIU

El contractista amb antelació suficient a l'inici de les activitats constructives n'haurà de perfilar l'anàlisi de cada una d'acord amb els "Principios de la Acción Preventiva" (article 15 Llei 31/1995, de 8 de novembre) i els "Principios Aplicables durante la Ejecución de las Obras" (article 10 Reial Decret 1627/1997, de 24 d'octubre).

5.1. PROCEDIMENTS I ORDRE D'EXECUCIÓ DELS TREBALLS

Els aspectes a examinar per a configurar cadascun dels procediments d'execució, hauran de ser desenvolupats pel Contractista i descrits en el Pla de Seguretat i Salut de l'obra.

Complementant els plantejaments previs realitzats en el mateix sentit per l'autor del projecte, a partir dels suposats teòrics en fase de projecte, el Contractista haurà d'ajustar, durant l'execució de l'obra, l'organització i planificació dels treballs a les seves especials característiques de gestió empresarial, de forma que resti garantida l'execució de les obres amb criteris de qualitat i de seguretat per a cadascuna de les activitats constructives a realitzar, en funció del lloc, la successió, la persona o els mitjans a emprar.

Els aspectes a examinar per a configurar cadascun dels procediments d'execució, hauran de ser desenvolupats pel Contractista i descrits en el Pla de Seguretat i Salut de l'Obra.

Complementant els plantejaments previs realitzats en el mateix sentit per l'autor del projecte, a partir dels suposats teòrics en fase de projecte, el Contractista haurà d'ajustar, durant l'execució de l'obra, l'organització i planificació dels treballs a les seves especials característiques de gestió empresarial, de forma que resti garantida l'execució de les obres amb criteris de qualitat i de seguretat per a cadascuna de les activitats constructives a realitzar, en funció del lloc, la successió, la persona o els mitjans a emprar.

5.2. DETERMINACIÓ DEL TEMPS EFECTIU DE DURACIÓ

Per a la programació del temps material, necessari per al desenvolupament dels distints talls de l'obra, s'han tingut en compte els següents aspectes:

Llista d'activitats:	Relació d'unitats d'obra
Relacions de dependència:	Prelació temporal de realització material d'unes unitats respecte a altres
Durada de les activitats:	Mitjançant la fixació de terminis temporals per a l'execució de cadascuna de les unitats d'obra

De les dades així obtingudes, s'ha establert, en fase de projecte, un programa general orientatiu, en el qual s'ha tingut en compte, en principi, tan sols les grans unitats (activitats significatives), i un cop encaixat el termini de durada, s'ha realitzat la programació previsible, reflectida en un cronograma de desenvolupament.

El Contractista en el seu Pla de Seguretat i Salut haurà de reflectir, les variacions introduïdes respecte, al procés constructiu inicialment previst en el Projecte Executiu/Constructiu i en el present Estudi de Seguretat i Salut.

5.3. SISTEMES I/O ELEMENTS DE SEGURETAT I SALUT INHERENTS O INCORPORATS AL MATEIX PROCÉS CONSTRUCTIU

Tot projecte constructiu o disseny d'equip, mitjà auxiliar, màquina o ferramenta a utilitzar a l'obra, objecte del present Estudi de Seguretat i Salut, s'integrarà en el procés constructiu, sempre d'acord amb els "Principios de la Acción Preventiva" (article 15 de la Llei 31/1995, de 8 de novembre), els "Principios Aplicables durante la Ejecución de las Obras" (article 10 del Reial Decret 1627/1997, de 24 d'octubre), "Reglas generales de seguridad para máquinas" (article 18 del Reial Decret 1495/1986, de 26 de maig), i Normes Bàsiques de l'Edificació, entre altres reglaments connexos, i atenent les Normes Tecnològiques de l'Edificació, Instruccions Tècniques Complementàries i Normes UNE o Normes Europees, d'aplicació obligatòria i/o aconsellada.

6. UNITATS CONSTRUCTIVES QUE COMPOSEN L'OBRA

- Actuacions prèvies
  - Implantació de l'obra
  - Gestió
  - Replanteig
  - Senyalització provisional d'obres
  - Realització de cates
  - Validació dels equips
  - Actuacions i elements auxiliars per a la correcte execució de les obres
- Enderrocs
- Moviments de terres
- Elements de sanejament
- Serveis
- Paviments
- Serveis i elements afectats
- Comprovació i posta en marxa
- Treballs posteriors
- Recollida i neteja

7. MAQUINÀRIA PREVISTA PER EXECUTAR L'OBRA

Compressor amb dos martells pneumàtics

Pala carregadora sobre pneumàtics de 8 a 14 t

Pala excavadora giratoria sobre cadenes de 12 a 20 t

Retroexcavadora sobre pneumàtics de 8 a 10 t

Retroexcavadora mitjana

Safata vibrant amb placa de 60 cm

Camió per a transport de 12 t

Camió grua

Camió grua de 3 t

Camió amb bomba de formigonar

Formigonera de 165 l

Màquina tallajunts amb disc de diamant per a paviment

Regle vibratori

Màquina taladradora amb broca de diamant refrigerada amb aigua per a forats de 5 a 20 cm com a màxim

Equip de tall d'estructures de formigó en massa o armat amb disc de diamant

Equip i elements auxiliars per a tall oxiacetilènic

Equip per a reducció del nivell freàtic en 2 m i 75 m de llargària amb una llança de succió per metre de 3 m de fondària amb bomba de 22 kW i 320 m3/h de cabal màxim

8. MÀ D'OBRA

Oficial 1a

Oficial 1a paleta

Oficial 1a encofrador

Oficial 1a ferrallista

Oficial 1a soldador

Oficial 1a manyà

Oficial 1a electricista

Oficial 1a muntador

Oficial 1a d'obra pública

Ajudant paleta

Ajudant encofrador

Ajudant ferrallista

Ajudant manyà

Ajudant electricista

Ajudant muntador

Manobre

Manobre especialista

9. ÀMBIT D'OCUPACIÓ I CONDICIONS DE L'ENTORN

S'entén per àmbit d'ocupació el realment afectat, incloent tanques, elements de protecció, baranes, bastides, contenidors, casetes, etc. Aquest serà el mínim possible però sense perdre mai de vista que cal treballar en condicions òptimes de seguretat.

Cal tenir en compte que, en aquest tipus d'obres, l'àmbit pot ser permanent al llarg de tota l'obra o que pot ser necessari distingir entre l'àmbit de l'obra (el de projecte) i l'àmbit dels treballs en les seves diferents fases, a fi de permetre la circulació de vehicles i vianants o l'accés a edificis i guals.

En el Pla de Seguretat i Salut en el Treball s'especificarà la delimitació de l'àmbit d'ocupació de l'obra i es diferenciarà clarament si aquest canvia en les diferents fases de l'obra. L'àmbit o els àmbits d'ocupació quedaran clarament dibuixats en plànols per fases i interrelacionats amb el procés constructiu.

9.1. SERVITUDS

En la documentació del Projecte i en la facilitada pel Promotor, s'incorporen els aspectes relatius a l'existència de possibles servituds en matèria d'aigües, de pas, de mitgera de llums i vistes, de desguàs dels edificis o de les distàncies i les obres intermèdies per a certes construccions i plantacions, tenen un caràcter informatiu i no asseguren l'exhaustivitat ni l'exactitud i per tant no podran ser objecte de reclamacions per carències i/o omissions. Tal i com amb els indicats pels serveis afectats, el Contractista està obligat a consultar en el Registre de la Propietat els esmentats extrems.

Les despeses generades, les mesures suplementàries de seguretat o la disminució dels rendiments es consideraran inclosos en els preus i, per tant, no seran objecte d'abonament independent.

9.2. SERVEIS AFECTATS

Alguns dels serveis dels carrers es veuran afectats per la realització de les obres. Els serveis de les xarxes de sanejament, abastament d'aigua, electricitat, enllumenat, telecomunicacions i reg s'hauran d'instal·lar a llarg del vial que s'urbanitza, ja que actualment no existeixen en el sector.

Els plànols i altres documentacions que el Projecte incorpora relatius a l'existència i la situació de serveis, cables, canonades, conduccions, arquetes, pous i en general, instal·lacions i estructures d'obra soterrades o aèries tenen un caràcter informatiu i no garanteixen l'exhaustivitat ni l'exactitud i per tant no seran objecte de reclamació per mancances i/o omissions. El Contractista està obligat a realitzar la seva pròpia investigació per a la qual cosa sol·licitarà dels titulars d'obres i serveis, plànols de situació i localitzarà i descobrirà les conduccions i obres enterrades, per mitjà del detector de conduccions o per cates. Les adopcions de mesures de seguretat o la disminució dels rendiments es consideraran inclosos en els preus i, per tant, no seran objecte d'abonament independent.

10. SENYALITZACIÓ I ABALISAMENT

En quant a la senyalització de l'obra, és necessari distingir entre la que es refereix a la que demanda de l'atenció per part dels treballadors i aquella que correspon al tràfic exterior afectat per l'obra. En el primer cas són d'aplicació les prescripcions establertes per el Reial Decret 485/1997, de 14 d'abril. La senyalització i el abalisament de tràfic vénen regulats, entre altra normativa, per la Norma 8.3-IC de la Direcció General de Carreteres i no és objecte de l'Estudi de Seguretat i Salut. Aquesta distinció no exclou la possible complementació de la senyalització de tràfic durant l'obra quan aquesta mateixa es faci exigible per a la seguretat dels treballadors que treballin a la immediació d'aquest tràfic.

S'ha de tenir en compte que la senyalització per si mateixa no elimina els riscos, malgrat això la seva observació quan és l'apropiada i està ben col·locada, fa que l'individu adopti conductes segures. La senyalització abundant no garanteix una bona senyalització, ja que el treballador acaba fent cas omís de qualsevol tipus de senyal.

El Reial Decret 485/97, estableix que la senyalització de seguretat i salut en el treball haurà d'utilitzar-se sempre que l'anàlisi dels riscos existents, les situacions d'emergència previsibles i les mesures preventives adoptades, posin de manifest la necessitat de:

- Cridar l'atenció dels treballadors sobre l'existència de determinats riscos, prohibicions o obligacions.
- Alertar als treballadors quan es produeixi una determinada situació d'emergència que requereixi mesures urgents de protecció o evacuació.
- Facilitar als treballadors la localització i identificació de determinats mitjans o instal·lacions de protecció, evacuació, emergència o primers auxilis.
- Orientar o guiar als treballadors que realitzin determinades maniobres perilloses.

La senyalització no haurà de considerar-se una mesura substitutiva de les mesures tècniques i organitzatives de protecció col·lectiva i haurà d'utilitzar-se quan, mitjançant aquestes últimes, no hagi estat possible eliminar els riscos o reduir-los suficientment.

Tampoc haurà de considerar-se una mesura substitutiva de la formació i informació dels treballadors en matèria de seguretat i salut en el treball.

Així mateix, segons s'estableix en el Reial Decret 1627/1997 s'haurà de complir que:

- Les vies i sortides específiques d'emergència hauran de senyalitzar-se conforme al Reial Decret 485/1997 tenint en compte que aquesta senyalització haurà de fixar-se en els llocs adequats i tenir la resistència suficient.
- El color utilitzat per a la il·luminació artificial no podrà alterar o influir en la percepció de les senyals o panells de senyalització.
- Les portes transparents hauran de tenir una senyalització a l'altura de la vista.
- Quan existeixin línies d'estesa elèctrica àrees, i en el cas que vehicles de l'obra haguessin de circular sota l'estesa elèctrica, s'utilitzarà una senyalització d'advertència.

11. CONDICIONS D'ACCÉS I AFECTACIONS DE LA VIA PÚBLICA

En el Pla de Seguretat i Salut el contractista definirà les desviacions i passos provisionals per a vehicles i vianants, els circuits i trams de senyalització, la senyalització, les mesures de protecció i detecció, els paviments provisionals, les modificacions que comporti la implantació de l'obra i la seva execució, diferenciant, si és el cas, les diferents fases d'execució. A aquests efectes, es tindrà en compte el que determina la normativa per a la informació i senyalització d'obres al municipi i la Instrucció Municipal sobre la instal·lació d'elements urbans a l'espai públic de la ciutat que correspongui.

Quan correspongui, d'acord amb les previsions d'execució de les obres, es diferenciarà amb claredat i per cadascuna de les diferents fases de l'obra, els àmbits de treball i els àmbits destinats a la circulació de vehicles i vianants, d'accés a edificis i guals, entre d'altres, i es definiran les mesures de senyalització i protecció que corresponguin a cadascuna de les fases.

És obligatori comunicar l'inici, l'extensió, la naturalesa dels treballs i les modificacions de la circulació de vehicles provocades per les obres, a la Guàrdia Municipal i als Bombers o a l'Autoritat que correspongui.

Quan calgui prohibir l'estacionament en zones on habitualment és permès, es col·locarà el cartell de "SENYALITZACIÓ EXCEPCIONAL" (1050 X 600 mm), amb 10 dies d'antelació a l'inici dels treballs, tot comunicant-ho a la Guàrdia Municipal o l'Autoritat que correspongui.

En la desviació o estrenyiment de passos per a vianants es col·locarà la senyalització corresponent.

No es podrà començar l'execució de les obres sense haver procedit a la implantació dels elements de senyalització i protecció que corresponguin, definits al Pla de Seguretat aprovat.

El contractista de l'obra serà responsable del manteniment de la senyalització i elements de protecció implantats.

Els accessos de vianants i vehicles, estaran clarament definits, senyalitzats i separats.

11.1. NORMES DE POLICIA

11.1.1. CONTROL D'ACCESSOS

Una vegada establerta la delimitació del perímetre de l'obra, conformats els tancaments i accessos per els vianants i de vehicles, el contractista amb la col·laboració del seu servei de prevenció definirà, dins del Pla de Seguretat i Salut, el procés per al control d'entrada i sortida de vehicles en general (inclosa la maquinària com grues mòbils, retroexcavadores) i de personal de manera que garanteixi l'accés únicament a persones autoritzades.

Quan la delimitació de l'obra no es pugui portar a terme, per les pròpies circumstàncies de l'obra, el contractista, al menys haurà de garantir, l'accés controlat a les instal·lacions d'ús comú de l'obra, i haurà d'assegurar que les entrades a l'obra estiguin senyalitzades, i que quedin tancades les zones que puguin presentar riscos.

11.1.2. COORDINACIÓ D'INTERFERÈNCIES I SEGURETAT A PEU D'OBRA

El contractista, quan sigui necessari, donat el volum d'obra, el valor dels materials emmagatzemats i altres circumstàncies que així ho aconsellin, definirà un procés per garantir l'accés controlat a les instal·lacions que suposin risc personal i/o comú per a l'obra i l' intrusisme a l'interior de l'obra en tallers, magatzems, vestuaris i d'altres instal·lacions d'ús comú o particular.

11.2. ÀMBIT D'OCUPACIÓ DE LA VIA PÚBLICA

S'entén per àmbit d'ocupació el realment ocupat, incloent tanques, elements de protecció, baranes, bastides, contenidors, casetes, etc.

En el Pla de Seguretat i Salut en el Treball s'especificarà la delimitació de l'àmbit d'ocupació de l'obra i es diferenciarà clarament si aquest canvia en les diferents fases de l'obra. L'àmbit o els àmbits d'ocupació quedaran clarament dibuixats en plànols per fases i interrelacionats amb el procés constructiu.

11.2.1. OCUPACIÓ DEL TANCAMENT DE L'OBRA

L'amplada màxima a ocupar serà proporcional a l'amplada de la vorera. L'espai lliure per a pas de vianants no serà inferior a un terç (1/3) de l'amplada de la vorera existent.

En cap cas es podrà ocupar una amplada superior a tres (3) metres mesurats des de la línia de façana, ni més de dos terços (2/3) de l'amplada de la vorera, si no queda al menys una franja d'amplada mínima d'un metre i quaranta centímetres (1,40 m) per a pas de vianants.

Quan, per l'amplada de la vorera, no sigui possible deixar un pas per a vianants d'un metre i quaranta centímetres (1,40 m) es permetrà, durant l'execució dels treballs a planta baixa, la col·locació de tanques amb un sortint màxim de seixanta centímetres (60 cm) deixant un pas mínim per a vianants d'un metre (1 m). Per a l'enderrocament de les plantes superiors a la planta baixa, es col·locarà una tanca a la línia de façana i es farà una protecció volada per la retenció d'objectes despresos de les cotes superiors. Si la vorera és inferior a un metre seixanta centímetres (1,60 cm) durant els treballs a la planta baixa, el pas per a vianants d'un metre (1 m) d'amplada podrà ocupar part de la calçada en la mesura que calgui. En aquest cas, s'haurà de delimitar i protegir amb tanques l'àmbit del pas de vianants.

11.2.2. SITUACIÓ DE CASETES I CONTENIDORS

S'indicaran en el Pla de Seguretat i Salut les àrees previstes per aquest fi.

Les casetes, contenidors, tallers provisionals i aparcament de vehicles d'obra, se situaran en una zona propera a l'obra que permeti aplicar els següents criteris:

- Es col·locaran, preferentment, a l'interior de l'àmbit delimitat pel tancament de l'obra.
- Preferentment, a la vorera, deixant un pas mínim d'un metre i quaranta centímetres (1,40 m) per a pas de vianants per la vorera.
- A la vorera, deixant un pas mínim d'un metre i quaranta centímetres (1,40 m) per a pas de vianants per la zona d'aparcament de la calçada sense envair cap carril de circulació.
- Si no hi ha prou espai a la vorera, es col·locaran a la zona d'aparcament de la calçada procurant no envair cap carril de circulació i deixant sempre com a mínim un metre (1m) per a pas de vianants a la vorera.
- Es protegirà el pas de vianants i es col·locarà la senyalització corresponent.

Si per les especials característiques de l'obra no és possible la ubicació de les casetes a l'interior de l'àmbit delimitat pel tancament de l'obra, ni és possible el seu trasllat dins d'aquest àmbit, ja sigui durant tota l'obra o durant alguna de les seves fases, s'indicaran al Pla de Seguretat i Salut, les àrees previstes per aquest fi.

11.2.3. SITUACIÓ DE GRUES-TORRE I MUNTACÀRREGUES

Només podran estar emplaçats a l'àmbit de l'obra.

11.2.4. CANVIS DE LA ZONA OCUPADA

Qualsevol canvi en la zona ocupada que afecti l'àmbit de domini públic es considerarà una modificació del Pla de Seguretat i Salut en el Treball i s'haurà de documentar i tramitar d'acord amb el Reial Decret 1627/1997.

11.3. OPERACIONS QUE AFECTEN L'ÀMBIT PÚBLIC

11.3.1. TANQUES

Situació	Delimitaran el perímetre de l'àmbit de l'obra o, en ordenació entre mitgeres, tancaran el front de l'obra o solar i els laterals de la part de vorera ocupada.
Tipus de tanques	Es formaran amb xapa metàl·lica opaca o a base de plafons prefabricats o d'obra de fàbrica arrebossada i pintada. Les empreses promotores podran presentar a l'Ajuntament per a la seva homologació, si s'escau, el seu propi model de tanca per tal d'emprar-lo en totes les obres que facin. Les tanques metàl·liques de 200 x 100 cm només s'admeten per a proteccions provisionals en operacions de càrrega, desviacions momentànies de trànsit o similars. En cap cas s'admet com a tanca el simple abalisat amb cinta de PVC, malla electrosoldada de ferrallista, xarxa tipus tenis de polipropilè (habitualment de color taronja), o elements tradicionals de delimitacions provisionals de zones de risc.
Complements	Totes les tanques tindran abalisament lluminós i elements reflectants en tot el seu perímetre.
Manteniment	El Contractista vetllarà pel correcte estat de la tanca, eliminant grafittis, publicitat il·legal i qualsevol altre element que deteriori el seu estat original.
Portes	Les tanques estaran dotades de portes d'accés independent per a vehicles i pel personal de l'obra.

11.3.2. ENTRADES I SORTIDES DE VEHICLES I MAQUINÀRIA

Vigilància	Personal responsable de l'obra s'encarregarà de dirigir les operacions d'entrada i sortida, avisant els vianants a fi d'evitar accidents.
Aparcament	Fora de l'àmbit del tancament de l'obra no podran estacionar-se vehicles ni maquinària de l'obra, excepte a la reserva de càrrega i descàrrega de l'obra quan existeixi zona d'aparcament a la calçada.
Camions en espera	Si no hi ha espai suficient dins de l'àmbit del tancament de l'obra per acollir els camions en espera, caldrà preveure i habilitar un espai adequat a aquest fi fora de l'obra.

El Pla de Seguretat preveurà aquesta necessitat, d'acord amb la programació dels treballs i els mitjans de càrrega, descàrrega i transport interior de l'obra.

11.3.3. CÀRREGA I DESCÀRREGA

Les operacions de càrrega i descàrrega s'executaran dintre l'àmbit del tancament de l'obra. Quan això no sigui possible, s'estacionarà el vehicle en el punt més proper a la tanca de l'obra, es desviaran els vianants fora de l'àmbit d'actuació, s'ampliarà el perímetre tancat de l'obra i es prendran les següents mesures:

- S'habilitarà un pas per als vianants. Es deixarà un pas mínim d'un metre i quaranta centímetres (1,40 m) d'ample per a la vorera o per a la zona d'aparcament de la calçada, sense envair cap carril de circulació. Si no és suficient i/o si cal envair el carril de circulació que correspongui i contactar prèviament amb la Guàrdia Urbana.
- Es protegirà el pas de vianants amb tanques metàl·liques de 200 x 100 cm, delimitant el camí pels dos costats i es col·locarà la senyalització que correspongui.
- La separació entre les tanques metàl·liques i l'àmbit d'operacions o el vehicle, formarà una franja de protecció l'amplada de la qual dependrà del tipus de productes a carregar o descarregar i que establirà el Cap d'Obra prèvia consulta al Coordinador de Seguretat de l'obra.
- Acabades les operacions de càrrega i descàrrega, es retiraran les tanques metàl·liques es netejarà el paviment.
- Es controlarà la descàrrega dels camions formigonera a fi d'evitar abocaments sobre la calçada.

11.3.4. DESCÀRREGA, APILAMENT I EVACUACIÓ DE TERRES I RUNA

Apilament	No es poden acumular terres, runa i deixalles en l'àmbit de domini públic, excepte si és per a un termini curt i si s'ha obtingut un permís especial de l'Ajuntament, i sempre s'ha de dipositar en tremuges o en contenidors homologats.
	Si no es disposa d'aquesta autorització ni d'espais adequats, les terres es carregaran directament sobre camions per a la seva evacuació immediata.
	A manca d'espai per a col·locar els contenidors en l'àmbit del tancament de l'obra, es col·locaran sobre la vorera en el punt més proper a la tanca, deixant un pas per als vianants d'un metre i quaranta centímetres (1,40 m) d'amplada com a mínim.
	S'evitarà que hi hagi productes que sobresurtin del contenidor.
	Es netejarà diàriament la zona afectada i després de retirat el contenidor.
	Els contenidors, quan no s'utilitzin, hauran de ser retirats.
Evacuació	Si la runa es carrega sobre camions, aquests hauran de portar la caixa tapada amb una lona o un plàstic opac a fi d'evitar la producció de pols, i el seu transport ho serà a un abocador autoritzat. El mateix es farà en els transports dels contenidors.

11.4. NETEJA I INCIDÈNCIA SOBRE L'AMBIENT QUE AFECTEN L'ÀMBIT PÚBLIC

11.4.1. NETEJA

- Els contractistes netejaran i regaran diàriament l'espai públic afectat per l'activitat de l'obra i especialment després d'haver efectuat càrregues i descàrregues o operacions productores de pols o deixalles.
- Es vigilarà especialment l'emissió de partícules sòlides (pols, ciment, entre d'altres).
- Caldrà prendre les mesures pertinents per evitar les roderes de fang sobre la xarxa viària a la sortida dels camions de l'obra. A tal fi, es disposarà, abans de la sortida del tancament de l'obra, una solera de formigó o planxes de "relliga" de 2 x 1 m, com a mínim, sobre la qual s'aturaran els camions i es netejaran per reg amb mànega cada parella de rodes.
- Està prohibit efectuar la neteja de formigoneres al clavegueram públic.

11.4.2. SOROLLS

- Les obres es realitzaran entre les 8,00 i les 20,00 hores dels dies feiners.
- Fora d'aquest horari, només es permet realitzar activitats que no produeixin sorolls més enllà d'allò que estableixen les OCAF. Les obres realitzades fora d'aquest horari hauran de ser específicament autoritzades per l'Ajuntament.
- Excepcionalment i amb l'objecte de minimitzar les molèsties que determinades operacions poden produir sobre l'àmbit públic i la circulació o per motius de seguretat, l'Ajuntament podrà obligar que alguns treballs s'executin en dies no feiners o en un horari específic.

11.4.3. POLS

- Es regaran les pistes de circulació de vehicles.
- En el tall de peces amb disc s'hi afegirà aigua.

11.5. RESIDUS QUE AFECTEN A L'ÀMBIT PÚBLIC

El contractista, dins del Pla de Seguretat i Salut, definirà amb la col·laboració del seu servei de prevenció, els procediments de treball per a l'emmagatzematge i retirada de cadascun dels diferents tipus de residus que es puguin generar a l'obra.

El contractista haurà de donar les oportunes instruccions als treballadors i subcontractistes, comprovant que ho comprenen i ho compleixen.

11.6. CIRCULACIÓ DE VEHICLES I VIANANTS QUE AFECTEN L'ÀMBIT PÚBLIC

11.6.1. SENYALITZACIÓ I PROTECCIÓ

Si el pla d'implantació de l'obra comporta la desviació del trànsit rodat o la reducció de vials de circulació, s'aplicaran les mesures definides a la Norma de Senyalització d'Obres 8.3-IC.

Està prohibida la col·locació de senyals no autoritzades pels Serveis Municipals.

11.6.2. DIMENSIONS MÍNIMES D'ITINERARIS I PASSOS PER A VIANANTS

Es respectaran les següents dimensions mínimes:

- En cas de restricció de la vorera, l'amplada de pas per a vianants no serà inferior a un terç (1/3) de l'amplada de la vorera existent.
- L'amplada mínima d'itineraris o de passos per a vianants serà d'un metre i quaranta centímetres (1,40 m).

11.6.3. ELEMENTS DE PROTECCIÓ

Pas vianants	Tots els passos de vianants que s'hagin d'habilitar es protegiran, pels dos costats, amb tanques o baranes resistents, ancorades o enganxades a terra, d'una alçada mínima d'un metre (1 m) amb travesser intermedi i entornpeus de vint centímetres (0,20 m) a la base. L'alçada de la passarel·la no sobrepassarà els quinze centímetres (0,15 m).
	Els elements que formin les tanques o baranes seran preferentment continus. Si són calats, les separacions mínimes no podran ser superiors a quinze centímetres (0,15 m).
Forats i rases	Si els vianants han de passar per sobre els forats o les rases, es col·locaran xapes metàl·liques fixades, de resistència suficient, totalment planes i sense ressalts.
	Si els forats o les rases han de ser evitats, les baranes o tanques de protecció del pas es col·locaran a 45º en el sentit de la marxa.

11.6.4. ENLLUMENAT I ABALISAMENT LLUMINÓS

- Els senyals i els elements d'abalisament aniran degudament il·luminats encara que hi hagi enllumenat públic.
- S'utilitzarà pintura i material reflectant o fotoluminiscent, tant per a la senyalització vertical i horitzontal, com per als elements d'abalisament.
- Els itineraris i passos de vianants estaran convenientment il·luminats al llarg de tot el tram (intensitat mínima 20 lux).
- Les bastides de paraments verticals que ocupin vorera o calçada tindran abalisament lluminós i elements reflectants a totes les potes en tot el seu perímetre exterior.
- La delimitació d'itineraris o passos per a vianants formada amb tanques metàl·liques de 200 x 100 cm, tindran abalisament lluminós en tot el seu perímetre.

11.6.5. ABALISAMENT I DEFENSA

Els elements d'abalisament i defensa a emprar per passos per a vehicles seran els designats com tipus TB, TL i TD a la Norma de carreteres 8.3 -IC amb el següent criteri d'ubicació d'elements d'abalisament i defensa:

- En la delimitació de la vora del carril de circulació de vehicles contigu al tancament de l'obra.
- En la delimitació de vores de passos provisionals de circulació de vehicles contigus a passos provisionals per a vianants.
- Per impedir la circulació de vehicles per una part d'un carril, per tot un carril o per diversos carrils, en estrenyiments de pas i/o disminució del número de carrils.
- En la delimitació de vores en la desviació de carrils en el sentit de circulació, per salvar l'obstacle de les obres.
- En la delimitació de vores de nous carrils de circulació per a passos provisionals o per a establir una nova ordenació de la circulació, diferent de la que hi havia abans de les obres.

Es col·locaran elements de defensa TD – 1 quan, en vies d'alta densitat de circulació, en vies ràpides, en corbes pronunciades, etc., la possible desviació d'un vehicle de l'itinerari assenyalat pugui produir accidents a vianants o a treballadors (desplaçament o enderroc del tancament de l'obra o de baranes de protecció de pas de vianants, xoc contra objectes rígids, bolcar el vehicle per l'existència de desnivells, etc.).

Quan l'espai disponible sigui mínim, s'admetrà la col·locació d'elements de defensa TD – 2.

11.6.6. PAVIMENTS PROVISIONALS

El paviment serà dur, no lliscant i sense regruixos diferents dels propis del gravat de les peces. Si és de terres, tindrà una compactació del 90% PM (Pròctor Modificat).

Si cal ampliar la vorera per a pas de vianants per la calçada, es col·locarà un entarimat sobre la part ocupada de la calçada formant un pla horitzontal amb la vorera i una barana fixa de protecció.

11.6.7. ACCESSIBILITAT DE PERSONES AMB MOBILITAT REDUÏDA

Si la via o vies de l'entorn de l'obra estan adaptades d'acord amb el que disposa el Decret 135/1995 de 24 de març, i no hi ha itinerari alternatiu, els passos o itineraris provisionals compliran les següents condicions mínimes:

- Alçada lliure d'obstacles de 2,10 m.
- En els canvis de direcció, l'amplada mínima de pas haurà de permetre inscriure un cercle d'1,5 m de diàmetre.
- No podran haver-hi escales ni graons aïllats.
- El pendent longitudinal serà com a màxim del 8% i el pendent transversal del 2%.
- El paviment serà dur, no lliscant i sense regruixos diferents als propis del gravat de peces. Si és de terres tindrà una compactació del 90% PM (Pròctor Modificat).
- Els guals tindran una amplada mínima d'un metre i vint centímetres (1,20 m) i un pendent màxim del 12%.

Si hi ha itinerari alternatiu, s'indicarà, en els punts de desviació cap a l'itinerari alternatiu, col·locant un senyal tipus D amb el símbol internacional d'accessibilitat I una fletxa de senyalització.

11.6.8. MANTENIMENT

- La senyalització i els elements d'abalisament es fixaran de tal manera que impedeixi el seu desplaçament i dificulti la seva subtracció.
- La senyalització, l'abalisament, els paviments, l'enllumenat i totes les proteccions dels itineraris, desviacions i passos per a vehicles i vianants es conservaran en perfecte estat durant la seva vigència, evitant la pèrdua de condicions perceptives o de seguretat.
- Els passos i itineraris es mantindran nets.

11.6.9. RETIRADA DE SENYALITZACIÓ I ABALISAMENT

- Acabada l'obra es retiraran tots els senyals, elements, dispositius i abalisament implantats.
- El termini màxim per a l'execució d'aquestes operacions serà d'una setmana, un cop acabada l'obra o la part d'obra que exigís la seva implantació.

12. PROTECCIÓ I TRASLLAT D'ELEMENTS EMPLAÇATS EN LA VIA PÚBLICA

12.1. ARBRES I JARDINS

Al Pla de Seguretat i Salut s'assenyalaran tots els elements vegetals i l'arbrat existent a la via pública que estiguin a la zona de les obres i al seu llindar. L'Entitat Municipal responsable de Parcs i Jardins emetrà un informe previ perceptiu.

Mentre durin les obres es protegirà l'arbrat, els jardins i les espècies vegetals que puguin quedar afectades, deixant al seu voltant una franja d'un metre (1 m) de zona no ocupada. El contractista vetllarà, perquè els escossells i les zones enjardinades estiguin sempre lliures d'elements estranys, deixalles, escombraries i runa. S'hauran de regar periòdicament, sempre que això no es pugui fer normalment des de l'exterior de la zona d'obres.

Els escossells que quedin inclosos dins l'àmbit d'estrenyiment de pas per a vianants s'hauran de tapar de manera que la superfície sigui contínua i sense ressalts.

12.2. PARADES D'AUTOBÚS, QUIOSCOS, BÚSTIES

A causa de la implantació del tancament de l'obra, ja sigui, perquè queden al seu interior o per quedar en zona de pas restringit, caldrà preveure el trasllat provisional de parades d'autobús, quioscos, bústies de correus o elements similars emplaçats a l'espai públic.

En aquest cas, caldrà indicar-ho en el Pla de Seguretat, preveure el seu emplaçament durant el temps que durin les obres i contactar amb els serveis corresponents per tal de coordinar les operacions.

13. INTERFERÈNCIES I CIRCUMSTÀNCIES QUE ORIGINEN RISCOS PER LA REALITZACIÓ DE L'OBRA

13.1. ACCESSOS ALS EMPLAÇAMENTS

Els accessos a la zona d'obres hauran de ser definits pel contractista en el Pla de Seguretat i Salut en funció de l'organització de treballs que estiguin prevists. A l'àmbit d'actuació tindran únicament accés les persones i vehicles adscrits a l'obra; per tant, s'implantarà un vallat perimetral englobant la zona de feines, per tal de minimitzar les interferències. Les característiques d'aquest tancament perimetral es defineixen en el Plec de Prescripcions Tècniques Particulars de l'Estudi de Seguretat.

Les interferències entre els vehicles i/o maquinaria que es produeixin en les vies d'accés, es minimitzaran mitjançant l'aplicació de les següents mesures.

- Conservant-les en bon estat, netejant periòdicament els vials i carrers per evitar pols ambiental i l'acumulació de terres que poden donar a lloc col·lisions entre vehicles al reduir la visibilitat i augmentar el lliscament en la calçada.
- Aconseguint un nivell adequat d'il·luminació mitjançant la instal·lació, si es requereix, de la il·luminació portàtil necessària.
- Instal·lant les degudes senyals de limitació de velocitat (i qualsevol altre que es justifiqui tècnicament) que hauran de respectar inexcusablement els conductors de qualsevol tipus de vehicle adscrit a les obres.
- Disposant dels senyalistes necessaris que regules el tràfic en la via segons les necessitats puntuals. En els accessos a l'obra, independents per a vianants i vehicles, haurà d'implantar-se la següent senyalització mínima:

13.1.1. ACCÉS DEL PERSONAL

- Prohibit el pas a persones no autoritzades.
- Perill en general.

Es col·locarà un panell informatiu amb les senyals més comuns de prohibició, obligació, advertència i salvament amb les que s'haurà de familiaritzar el personal d'obra, donat que seran col·locades en les zones d'obra per advertir dels riscos durant el procés constructiu.

13.1.2. ACCÉS DE VEHICLES I MAQUINARIA

- Velocitat màxima 20 quilòmetres per hora (Km/h)
- Prohibit el pas de vianants

Es preveu com zona d'aplec de materials i parc de maquinaria, la zona dels enllaços i la zona de la bassa drenant fins la seva execució, per tal d'evitar les ocupacions temporals necessàries. En les zones de sortida de vehicles es col·locarà una senyal de Stop. Quan una màquina o vehicle es disposi a sortir del recinte d'obra està obligat a aturar-se i comprovar, abans d'accedir al vial, que no produirà cap interferència amb un altre vehicle. Si aquesta condició no es pogués complir, es realitzaran les incorporacions al tràfic amb la presència d'un o varis senyalistes.

A més, d'aquesta senyalització dels accessos, es disposarà en la via pública del tram urbà, aquella que marquin les Ordenances del Ajuntament de Camps que regulin les senyalitzacions i abalisament de les ocupacions de les vies públiques per la realització de les obres i treballs, de forma que els vehicles i vianants aliens a l'obra que transiten per les vies confrontants a la ocupació no pateixin cap dany com a conseqüència del trànsit entre vehicles que accedeixin i/o surten del recinte.

14. INSTAL·LACIONS PROVISIONALS D'OBRA

14.1. INSTAL·LACIÓ D'AIGUA

Per part del contractista principal, es realitzaran les gestions adients davant de la companyia subministradora d'aigua, perquè instal·lin una derivació des de la canonada general al punt on s'ha de col·locar el corresponent comptador i puguin continuar la resta de la canalització provisional per l'interior de l'obra.

La distribució interior d'obra podrà realitzar-se amb canonada de PVC flexible amb els ronsals de distribució i amb canya galvanitzada o coure, dimensionat segons les Normes Bàsiques de l'Edificació relatives a fontaneria en els punts de consum, tot allò garantit en una total estanquitat i aïllament dielèctric en les zones necessàries.

14.2. INSTAL·LACIÓ DE SANEJAMENT

Des del començament de l'obra, es connectaran a la xarxa de clavegueram públic, les instal·lacions provisionals d'obra que produeixin abocaments d'aigües brutes.

Si es produís algun retard en l'obtenció del permís municipal de connexió, s'haurà de realitzar, a càrrec del contractista, una fossa sèptica o pou negre tractat amb bactericides.

14.3. INSTAL·LACIÓ ELÈCTRICA

Es faran els tràmits adients, per tal que la companyia subministradora d'electricitat o una acreditada faci la connexió des de la línia subministradora fins els quadres on s'ha d'instal·lar la caixa general de protecció i el comptador, des del qual els Contractistes procediran a muntar la resta de la instal·lació elèctrica de subministrament provisional a l'obra, conforme al Reglament Electrotècnic de Baixa Tensió, segons el projecte d'un instal·lador autoritzat.

Es realitzarà una distribució sectoritzada, que garanteixi l'adient subministrament a tots els talls i punts de consum de l'obra, amb conductor tipus V -750 de coure de seccions adequades canalitzades en tub de PVC, rígid blindat o flexible segons el seu recorregut, però sempre amb l'apantallament suficient per a resistir al pas de vehicles i trànsit normal d'una obra.

La instal·lació elèctrica tindrà una xarxa de protecció de terra mitjançant cable de coure nu que estarà connectat a una javelina, plaques de connexió al terra, segons càlcul del projectista i comprovació de l'instal·lador.

Les mesures generals de seguretat en la instal·lació elèctrica són les següents:

14.3.1. CONNEXIÓ DE SERVEI

- Es realitzarà d'acord amb la companyia de subministrament.
- La seva secció vindrà determinada per la potència instal·lada.
- Existirà un mòdul de protecció (fusibles i limitadors de potència).
- Estarà situada sempre fora de l'abast de la maquinària d'elevació i les zones sense pas de vehicles.

14.3.2. QUADRE GENERAL

- Disposarà de protecció vers als contactes indirectes mitjançant diferencial de sensibilitat mínima de 300 mA. Per a enllumenat i eines elèctriques de doble aïllament la seva sensibilitat caldrà que sigui de 30 mA.
- Disposarà de protecció vers als contactes directes per tal que no hi existeixin parts en tensió al descobert (embornals, cargols de connexió, terminals automàtics, etc.).
- Disposarà d'interruptors de tall magnetotèrmics per a cadascú dels circuits independents. Els dels aparells d'elevació hauran de ser de tall omnipolar (tallaran tots els conductors, inclòs el neutre).
- Anirà connectat a terra (resistència màxima 78 Ω). A l'inici de l'obra es realitzarà una connexió al terra provisional que haurà d'estar connectada a l'anell de terres, tot seguit després de realitzats els fonaments.
- Estarà protegida de la intempèrie.
- És recomanable l'ús de clau especial per a la seva obertura.
- Se senyalitzarà amb senyal normalitzada d'advertència de risc elèctric (RD 485/97 i RD 598/2015, de 3 de juliol).

14.3.3. QUADRE SECUNDARIS

- Seguiran les mateixes especificacions establertes pel quadre general i hauran de ser de doble aïllament
- Cap punt de consum pot estar a més de 25m d'un d'aquests quadres
- Encara que la seva composició variarà segons les necessitats, l'aparellatge més convencional dels equips secundaris per planta és el següent:

1 Magnetotèrmic general de 4P :	30 A
1 Diferencial de 30 A :	30 mA
1 Magnetotèrmic 3P :	20 mA
1 Magnetotèrmic 3P :	16 A
1 Connexió de corrent 3P + T:	25 A
1 Connexió de corrent 2P + T	16 A
2 Connexió de corrent 2P	16 A
1 Transformador de seguretat	(220 V / 24 V)
1 Connexió de corrent 2 P	16 A

14.3.4. CONDUCTORS

- Disposaran d'un aïllament de 1000 V de tensió nominal, que es pot reconèixer per la seva impressió sobre el mateix aïllament.
- Els conductors aniran soterrats, o grapats als paraments verticals o sostres allunyats de les zones de pas de vehicles i/o persones.
- Les empiuladures hauran de ser realitzades mitjançant "jocs" d'endolls, mai amb regletes de connexió, retorciments i envetats.

14.3.5. CONNEXIONS DE CORRENT

- Aniran proveïdes d'embornals de connexió al terra, excepció feta per a la connexió d'equips de doble aïllament.
- S'empararan mitjançant un magneto tèrmic que faciliti la seva desconnexió.
- S'utilitzaran els següents colors:
    - Connexió de 24 V: violeta
    - Connexió de 220 V: blau
    - Connexió de 380 V: vermell
- No s'empraran connexions tipus "lladre".

14.3.6. MAQUINÀRIA ELÈCTRICA

- Disposarà de connexió a terra.
- Els aparells d'elevació aniran proveïts d'interruptor de tall omnipolar.
- Es connectaran a terra el guiament dels elevadors i els carrils de grua o d'altres aparells d'elevació fixos.
- L'establiment de connexió a les bases de corrent, es farà sempre amb clavilla normalitzada.

14.3.7. ENLLUMENAT PROVISIONAL

- El circuit disposarà de protecció diferencial d'alta sensibilitat, de 30 mA.
- Els portalàmpades haurà de ser de tipus aïllant.
- Es connectarà la fase al punt central del portalàmpades i el neutre al lateral més pròxim a la virolla.
- Els punts de llum a les zones de pas s'instal·laran als sostres per tal de garantir-ne la inaccessibilitat a les persones.

14.3.8. ENLLUMENAT PORTÀTIL

- La tensió de subministrament no ultrapassarà els 24 v o alternativament disposarà de doble aïllament, Classe II de protecció intrínseca en previsió de contactes indirectes.
- Disposarà de mànec aïllant, carcassa de protecció de la bombeta amb capacitat anticops i suport de sustentació.

14.4. ALTRES INSTAL·LACIONS

Pels treballs que comportin la introducció de flama o d'equip productor d'espurnes a zones amb risc d'incendi o d'explosió, caldrà tenir un permís de forma explícita, fet per una persona responsable, on al costat de les dates inicial i final, la naturalesa i la localització del treball, i l'equip a usar, s'indicaran les precaucions a adoptar respecte als combustibles presents (sòlids, líquids, gasos, vapors, pols), neteja prèvia de la zona i els mitjans addicionals d'extinció, vigilància i ventilació adequats.

Les precaucions generals per la prevenció i la protecció contra incendis seran les següents:

- La instal·lació elèctrica haurà d'estar d'acord amb allò establert a la Instrucció MIBT 026 del vigent Reglament Electrotècnic de Baixa Tensió per a locals amb risc d'incendis o explosions.
- Es limitarà la presència de productes inflamables en els llocs de treball a les quantitats estrictament necessàries perquè el procés productiu no s'aturi. La resta es guardarà en locals diferents al de treball, i en el cas que això no fos possible es farà en recintes aïllats i condicionats. En tot cas, els locals i els recintes aïllats compliran allò especificat a la Norma Tècnica "MIE-APQ-001 Almacenamiento de líquidos inflamables y combustibles" del Reglament sobre Emmagatzematge de Productes Químics.
- S'instal·laran recipients contenidors hermètics i incombustibles en què s'hauran de dipositar els residus inflamables, retalls, etc.
- Es col·locaran vàlvules antiretorn de flama al bufador o a les mànegues de l'equip de soldadura oxiacetilènica.
- L'emmagatzematge i ús de gasos liquats compliran amb tot allò establert a la instrucció MIE-AP7 del vigent Reglament d'Aparells a pressió en la norma 9, apartats 3 i 4 en allò referent a l'emmagatzematge, la utilització, l'inici del servei i les condicions particulars de gasos inflamables.
- Els camins d'evacuació estaran lliures d'obstacles. Existirà una senyalització indicant els llocs de prohibició de fumar, situació d'extintors, camins d'evacuació, etc.
- Han de separar-se clarament els materials combustibles els uns dels altres, i tots ells han d'evitar qualsevol tipus de contacte amb equips i canalitzacions elèctriques.

- La maquinària, tant fixa com mòbil, accionada per energia elèctrica, ha de tenir les connexions de corrent ben realitzades, i en els emplaçaments fixos, se l'haurà de proveir d'aïllament al terra. Tots els devessalls, en segellats i deixalles que es produeixin pel treball han de ser retirats amb regularitat, deixant nets diàriament els voltants de les màquines.
- Les operacions de transvasament de combustible han d'efectuar-se amb bona ventilació, fora de la influencia d'espurnes i fonts d'ignició. Han de preveure's també les conseqüències de possibles vessaments durant l'operació, pel que caldrà tenir a mà, terra o sorra.
- La prohibició de fumar o encendre qualsevol tipus de flama ha de formar part de la conducta a seguir en aquests treballs.
- Quan es transvasin líquids combustibles o s'omplin dipòsits hauran de parar-se els motors accionats amb el combustible que s'està transvasant.
- Quan es fan regates o forats per permetre el pas de canalitzacions, han d'obturar-se ràpidament per evitar el pas de fum o flama d'un recinte de l'edifici a un altre, evitant-se així la propagació de l'incendi. Si aquests forats s'han practicat en parets tallafocs o en sostres, la mencionada obturació haurà de realitzar-se de forma immediata i amb productes que assegurin l'estanquitat contra fum, calor i flames.
- En les situacions descrites anteriorment (magatzems, maquinària fixa o mòbil, transvasament de combustible, muntatge d'instal·lacions energètiques) i en aquelles, altres en què es manipuli una font d'ignició, cal col·locar extintors, la càrrega i capacitat dels quals estigui en consonància amb la naturalesa del material combustible i amb el seu volum, així com sorra i terra a on es maneguin líquids inflamables, amb l'eina pròpia per estendre-la. En el cas de grans quantitats d'aplecs, emmagatzemament o concentració d'embalatges o devessalls, han de completar-se els mitjans de protecció amb mànegues de rec que proporcionin aigua abundant.

14.4.1. EMPLAÇAMENT I DISTRIBUCIÓ DELS EXTINTORS A L'OBRA

Els principis bàsics per l'emplaçament dels extintors són:

- Els extintors manuals es col·locaran, senyalitzats, sobre suports fixats a paraments verticals o pilars, de forma que la part superior de l'extintor quedi com a màxim a 1,70 m del sòl.
- En àrees amb possibilitats de focs "A", la distància a recórrer horitzontalment, des de qualsevol punt de l'àrea protegida fins a aconseguir l'extintor adequat més pròxim, no excedirà de 25 m.
- En àrees amb possibilitats de focs "B", la distància a recórrer horitzontalment, des de qualsevol punt de l'àrea protegida fins a aconseguir l'extintor adequat més pròxim, no excedirà de 15 m.
- Els extintors mòbils hauran de col·locar-se en aquells punts on s'estimi que existeix una major probabilitat d'originar-se un incendi, a ser possible, pròxims a les sortides i sempre en llocs de fàcil visibilitat i accés. En locals grans o quan existeixin obstacles que dificultin la seva localització, s'assenyalarà convenientment la seva ubicació.

15. TRACTAMENT DE RESIDUS

El contractista és responsable de gestionar els sobrants de l'obra de conformitat amb les directrius del Decret 89/2010, de 29 de juny, regulador dels enderrocs i d'altres residus de construcció, a fi i efecte de minimitzar la producció de residus de construcció com a resultat de la previsió de determinats aspectes del procés, que cal considerar tant en la fase de projecte com en la d'execució material de l'obra i/o l'enderroc o desconstrucció.

Al projecte s'ha avaluat el volum i les característiques dels residus que previsiblement s'originaran i les instal·lacions de reciclatge més properes per tal que el contractista triï el lloc on portarà els seus residus de construcció.

Els residus es lliuraran a un gestor autoritzat, finançant el contractista, els costos que això comporti. Si a les excavacions i buidats de terres apareixen antics dipòsits o canonades, no detectades prèviament, que continguin o hagin pogut contenir productes tòxics i contaminants, es buidaran prèviament i s'aïllaran els productes corresponents de l'excavació per ser evacuats independentment de la resta i es lliuraran a un gestor autoritzat.

15.1. TRACTAMENT DE MATERIALS I/O SUBSTÀNCIES PERILLOSES

El contractista es responsable d'assegurar-se per mediació de l'Àrea d'Higiene Industrial del seu Servei de Prevenció, la gestió del control dels possibles efectes contaminants dels residus o materials emprats a l'obra, que puguin generar potencialment malalties o patologies professionals als treballadors i/o tercers exposats al seu contacte i/o manipulació.

L'assessoria d'Higiene Industrial comprendrà la identificació, quantificació, valoració i propostes de correcció dels factors ambientals, físics, químics i biològics, dels materials i/o substàncies perilloses, per a fer-los compatibles amb les possibilitats d'adaptació de la majoria (gairebé totalitat) dels treballadors i/o tercers aliens exposats. Als efectes d'aquest projecte, els paràmetres de mesura s'establirà mitjançant la fixació dels valors límit TLV (Threshold Limits Values) que fan referència als nivells de contaminació d'agents físics o químics, per sota dels quals els treballadors poden estar exposats sense perill per a la seva salut. El TLV s'expressa amb un nivell de contaminació mitjana en el temps, per a 8 h/dia i 40 h/setmana.

15.1.1. MANIPULACIÓ

En funció de l'agent contaminant, del seu TLV, dels nivells d'exposició i de les possibles vies d'entrada a l'organisme humà, el contractista haurà de reflectir en el seu Pla de Seguretat i Salut les mesures correctores pertinents per a establir unes condicions de treball acceptables per als treballadors i el personal exposat, de forma singular a:

- Amiant
- Plom
- Crom, mercuri, níquel
- Sílice
- Vinil
- Urea formol
- Ciment
- Soroll
- Radiacions
- Productes tixòtropes (bentonita)
- Pintures, dissolvents, hidrocarburs, coles, resines epoxi, greixos, olis
- Gasos liquats del petroli
- Baixos nivells d'oxigen respirable
- Animals
- Entorn de drogodependència habitual

15.1.2. DELIMITACIÓ I CONDICIONAMENT DE ZONES D'APILAMENT

Les substàncies i/o els preparats es rebran a l'obra etiquetats de forma clara, indeleble i com a mínim amb el text en idioma espanyol.

L'etiqueta ha de contenir:

- Denominació de la substància d'acord amb la legislació vigent o en el seu defecte nomenclatura de la IUPAC. Si és un preparat, la denominació o nom comercial.
- Nom comú, si és el cas.
- Concentració de la substància, si és el cas. Si és tracta d'un preparat, el nom químic de les substàncies presents.
- Nom, direcció i telèfon del fabricant, importador o distribuïdor de la substància o preparat perillós.
- Pictogrames i indicadors de perill, d'acord amb la legislació vigent.
- Riscos específics, d'acord amb la legislació vigent.
- Consells de prudència, d'acord amb la legislació vigent.
- El número CEE, si en té.
- La quantitat nominal del contingut (per preparats).

El fabricant, l'importador o el distribuïdor haurà de facilitar al contractista destinatari, la fitxa de seguretat del material i/o la substància perillosa, abans o en el moment del primer lliurament.

Les condicions bàsiques d'emmagatzematge, apilament i manipulació d'aquests materials i/o substàncies perilloses, estaran adequadament desenvolupades en el Pla de Seguretat del contractista, partint de les següents premisses:

15.1.2.1. EXPLOSIUS

- L'emmagatzematge es realitzarà en polvorins/minipolvorins que s'ajustin als requeriments de les normes legals i reglaments vigents.
- Estarà adequadament senyalitzada la presència d'explosius i la prohibició de fumar.

15.1.2.2. COMBURENTS, EXTREMADAMENT INFLAMABLES I FÀCILMENT INFLAMABLES

- Emmagatzematge en lloc ben ventilat. Estarà adequadament senyalitzada la presència de comburents i la prohibició de fumar.
- Estaran separats els productes inflamables dels comburents.
- El possible punt d'ignició més pròxim estarà suficientment allunyat de la zona d'apilament.

15.1.2.3. TÒXICS, MOLT TÒXICS, NOCIUS, CARCINÒGENS, MUTAGÈNICS, TÒXICS PER A LA REPRODUCCIÓ

- Estarà adequadament senyalitzada la seva presència i disposarà de ventilació eficaç.
- Es manipularà amb Equips de Protecció Individual adequats que assegurin l'estanquitat de l'usuari, en previsió de contactes amb la pell.

15.1.2.4. CORROSIUS, IRRITANTS, SENSIBILITZATS

- Estarà adequadament senyalitzada la seva presència.
- Es manipularan amb Equips de Protecció Individual adequats (especialment guants, ulleres i màscara de respiració) que assegurin l'estanquitat de l'usuari, en previsió de contactes amb la pell i les mucoses de les vies respiratòries.

16. TIPOLOGIA I MANIPULACIÓ DE MATERIALS I ELEMENTS

16.1. ZONES D'APILAMENT

Els materials emmagatzemats a l'obra, hauran de ser els compresos entre els valors "mínims- màxims", segons una adequada planificació, que impedeixi estacionaments de materials i/o equips inactius que puguin ésser causa d'accident.

Els Mitjans Auxiliars d'Utilitat Preventiva, necessaris per a complementar la manipulació manual o mecànica dels materials apilats, hauran estat previstos en la planificació dels treballs.

Les zones d'apilament provisional estaran abalisades, senyalitzades i il·luminades adequadament.

De forma general el personal d'obra (tant propi com subcontractat) haurà rebut la formació adequada respecte als principis de manipulació manual de materials. De forma més singularitzada, els treballadors responsables de la realització de maniobres amb mitjans mecànics, tindran una formació qualificada de les seves comeses i responsabilitats durant les maniobres.

16.2. TIPOLOGIA DELS MATERIALS I ELEMENTS

Donada la diversitat de les actuacions que es necessari per realitzar l'obra, existeix un elevat número de materials i elements que han de ser considerats dins del camp de seguretat i salut com a conseqüència dels riscos que comporta la seva existència, havent d'establir a sí mateix unes condicions i observacions prèvies respecte els mateixos.

16.2.1. CIMENTS, MORTERS I FORMIGONS

Els components del ciment en el seu procés de forjat o d'enduriment reaccionen químicament provocant una forta agressivitat cap el nostre cos, fonamentalment, per contacte de la pell i les mucoses de la boca i ulls, produint com a conseqüència irritacions, cremades, llagues, úlceres y èczemes amb processos al·lèrgics importants. Durant la descarrega dels sacs de ciment o en l'emplenament de les sitges s'aixeca pols, podent penetrar en el nostre cos per via respiratòria, i com a conseqüència produir lesions bronquials. No és comú ingerir ciment, per a la boca hi pot arribar per contacte amb les mans, al fumar, etc. Aquesta via de penetració és igualment perillosa donat que produeix trastorns digestius i úlceres gàstriques. Les mesures a adoptar que minimitzin l'acció del ciment són:

- Es disposarà d'un lloc d'emmagatzematge protegit i cobert amb lona per limitar la producció de pols
- Es farà ús de l'equip de protecció més adequat: roba de treball que cobreixi tot el cos, guants, ulleres, mascareta de filtre mecànics, botes impermeables i casc o gorra de cap.

Independentment de l'ús dels mencionats equips de protecció individual és molt important rentar-se amb aigua i sabó en les zones de contacte o afectades per el ciment i mantenir en tot moment un bon estat del lavabo personal sobre tot abans dels àpats i al final de la jornada de treball.

16.2.2. FLUÏDIFICANT, ACCELERANTS, RETARDADORS, ANTICONGELANTS I IMPERMEABILITZANTS

Aquests productes, generalment són d'origen sintètic i can destinats a modificar les característiques i les condicions d'ús i utilització dels formigons i els morters de ciment ,mitjançant la seva addició durant el procés de pastat. Amb caràcter general, podrem establir que el maneig d'aquests productes no revesteix grans riscs donada la seva baixa toxicitat, i que per un altre costat, no són inflamables.

Les mesures de prevenció a adoptar front els riscos derivats de l'ús i maneig dels additius van encaminats a la protecció del cos amb roba de treballar adequada, a més d'utilitzar guants de cautxú i ulleres o pantalla facial, cuidant en gran mesura el rentat personal. A l'haver de treballar amb aquests productes, cal veure primer la fitxa toxicològica i les recomanacions de l'etiqueta d'envàs.

16.2.3. GASOLINES I PETROLIS

Com a primera mesura a tenir en compte és realitzar les operacions de tràfec i transport en recipients estancs i específics per tal fi, establint l'emmagatzematge en un lloc no accessible per a treballadors i ben ventilat. Està completament prohibit encendre foc fumar durant el tràfec, emplenant de dipòsits i el seu ús com desengreixant en recipients oberts. En aquestes operacions s'utilitzaran guants i mascareta de filtre contra vapors orgànics, així com la perceptiva roba de treball que cobreixi tot el cos. S'ha de mantenir un rentat personal adequat, netejant amb abundant aigua en cas de esquitxada del producte a la boca i sobretot als ulls.

16.2.4. GAS PROPÀ, BUTÀ I ACETILÈ

El risc més important que es deriva de la seva utilització és la deflagració o explosió amb les evidents conseqüències en cremades. Des del punt de vista higiènic, durant el procés de soldadura, i en general per la combustió d'aquests gasos, es desprèn diòxid de carbó i en cas d'una combustió deficient monòxid de carbó. El primer provoca el desplaçament de l'oxigen de l'aire en les seves immediacions i el segon intoxicacions, amb pèrdua de consciència i inclús la mort. Les mesures preventives front els efectes agressius d'aquests gasos combustibles són fonamentalment, assegurar una bona ventilació tant en recintes d'emmagatzematge com en llocs on es realitzin les operacions de soldadura, caldeu, etc.

16.3. MANIPULACIÓ DE MATERIALS

Tota manutenció de material comporta un risc, per tant, des del punt de vista preventiu, s'ha de tendir a evitar tota manipulació que no sigui estrictament necessària, en virtut del conegut axioma de seguretat que diu que "el treball més segur és aquell que no es realitza".

Per a manipular materials és preceptiu prendre les següents precaucions elementals:

- Començar per la càrrega o material que apareix més superficialment, és dir el primer i més accessible.
- Lliurar el material, no tirar-lo.
- Col·locar el material ordenat i en cas d'apilat estratificat, que aquest es realitzi en piles estables, lluny de passadissos o llocs on pugui rebre cops o desgastar-se.
- Utilitzar guants de treball i calçat de seguretat amb puntera metàl·lica i embuatada en empenya i turmells.
- En el manejament de càrregues llargues entre dues o més persones, la càrrega pot mantenir- se en la mà, amb el braç estirat al llarg del cos, o bé sobre l'espatlla.
- S'utilitzaran les ferramentes i mitjans auxiliars adequats per al transport de cada tipus de material.
- En les operacions de càrrega i descàrrega, es prohibirà col·locar-se entre la part posterior del camió i una plataforma, pal, pilar o estructura vertical fixa.
- Si durant la descàrrega s'utilitzen ferramentes, com braços de palanca, ungles, potes de cabra o similar, disposar la maniobra de tal manera que es garanteixi el que no es vingui la càrrega damunt i que no rellisqui.

En el relatiu a la manipulació de materials el contractista en l'elaboració del Pla de Seguretat i Salut haurà de tenir en compte les següents premisses:

Intentar evitar la manipulació manual de càrregues mitjançant:

- Automatització i mecanització dels processos.
- Mesures organitzatives que eliminin o minimitzin el transport.

Adoptar Mesures preventives quan no es pugui evitar la manipulació com:

- Utilització d'ajudes mecàniques.
- Reducció o redisseny de la càrrega.
- Actuació sobre l'organització del treball.
- Millora de l'entorn de treball.

Dotar als treballadors de la formació i informació en temes que incloguin:

- Ús correcte de les ajudes mecàniques.
- Ús correcte dels equips de protecció individual.
- Tècniques segures per a la manipulació de càrregues.
- Informació sobre el pes i centre de gravetat.

Els principis bàsics de la manutenció de materials són:

1) El temps dedicat a la manipulació de materials és directament proporcional a l'exposició al risc d'accident derivat de dita activitat.
2) Procurar que els diferents materials, així com la plataforma de suport i de treball de l'operari, estiguin a la mateixa alçada en què s'ha de treballar amb ells.
3) Evitar el dipositar els materials directament sobre el terra, fer-ho sempre sobre catúfols o contenidors que permetin el seu trasllat a dojo.
4) Escurçar tant com sigui possible les distàncies a recórrer pel material manipulat, evitant estacionaments intermedis entre el lloc de partida del material manipulat evitant estacionaments intermedis entre el lloc de partida del material i l'emplaçament definitiu de la seva posada en obra.
5) Traginar sempre els materials a dojo, mitjançant palonniers, catúfols, contenidors o palets, en lloc de portar-los d'un en un.
6) No tractar de reduir el nombre d'ajudants que recullin i traginin els materials, si això comporta ocupar els oficials o caps d'equip en operacions de manutenció, coincidint en franges de temps perfectament aprofitables per l'avanç de la producció.
7) Mantenir esclarits, senyalitzats i enllumenats, els llocs de pas dels materials a manipular.

Manejament de càrregues sense mitjans mecànics

Per a l'hissat manual de càrregues la totalitat del personal d'obra haurà rebut la formació bàsica necessària, comprometent-se a seguir els següents passos:

1. Apropar-se el més possible a la càrrega.
2. Assentar els peus fermament.
3. Ajupir-se doblegant els genolls.
4. Mantenir l'esquena dreta.
5. Subjectar l'objecte fermament.
6. L'esforç d'aixecar l'han de realitzar els músculs de les cames.
7. Durant el transport, la càrrega haurà de romandre el més a prop possible del cos.
8. Per al manejament de peces llargues per una sola persona s'actuarà segons els següents criteris preventius:
   - Durà la càrrega inclinada per un dels seus extrems, fins l'altura de l'espatlla.
   - Avançarà desplaçant les mans al llarg de l'objecte, fins arribar al centre de gravetat de la càrrega.
   - Es col·locarà la càrrega en equilibri sobre l'espatlla.
   - Durant el transport, mantindrà la càrrega en posició inclinada, amb l'extrem davanter aixecat.
9. És obligatòria la inspecció visual de l'objecte pesat a aixecar, per a eliminar arestes afilades.
10. Està prohibit aixecar més de 50 kg de forma individual. El valor límit de 30 Kg per homes, pot superar-se puntualment a 50 Kg quan es tracti de descarregar un material per a col·locar-lo sobre un mitjà mecànic de manutenció. En el cas de tractar-se de dones, es redueixen aquests valors a 15 i 25 Kg respectivament.
11. És obligatori la utilització d'un codi de senyals quan s'ha d'aixecar un objecte entre uns quants, per a suportar l'esforç al mateix temps. Pot ser qualsevol sistema a condició que sigui conegut o convingut per l'equip.

17. MEDI AMBIENT LABORAL

17.1. IL·LUMINACIÓ

Encara que la generalitat dels treballs de construcció es realitzen amb llum natural, hauran de tenir-se presents en el Pla de Seguretat i Salut algunes consideracions respecte a la utilització d'il·luminació artificial, necessària en talls, tallers, treballs nocturns o sota rasant.

- Es procurarà que la intensitat lluminosa en cada zona de treball sigui uniforme, evitant els reflexos i enlluernaments al treballador així com les variacions brusques d'intensitat.
- En els locals amb risc d'explosió pel gènere de les seves activitats, substàncies emmagatzemades o ambients perillosos, la il·luminació elèctrica serà antideflagrant.
- En els llocs de treball en els que una fallida de l'enllumenat normal suposi un risc per als treballadors, es disposarà d'un enllumenat d'emergència d'evacuació i de seguretat.

Les intensitats mínimes d'il·luminació artificial, segons els distints treballs relacionats amb la construcció, seran els següents:

25-50 lux :	En patis de llums, galeries i altres llocs de pas en funció de l'ús ocasional - habitual.
100 lux :	Operacions en les quals la distinció de detalls no sigui essencial, tals com la manipulació de mercaderies a granel, l'apilament de materials o l'amassat i lligat de conglomerats hidràulics. Baixes exigències visuals.
100 lux:	Quan sigui necessària una petita distinció de detalls, com en sales de màquines i calderes, ascensors, magatzems i dipòsits, vestuaris i banys petits del personal. Baixes exigències visuals.
200 lux :	Si és essencial una distinció moderada de detalls com en els muntatges mitjans, en treballs senzills en bancs de taller, treballs en màquines, fratasat de paviments i tancament mecànic. Moderades exigències visuals.
300 lux :	Sempre que sigui essencial la distinció mitjana de detalls, com treballs mitjans en bancs de taller o en màquines i treballs d'oficina en general.
500 lux:	Operacions en les que sigui necessària una distinció mitja de detalls, tals com treballs d'ordre mitjà en bancs de taller o en màquines i treballs d'oficina en general. Altes exigències visuals.
1000 lux:	En treballs on sigui indispensable una fina distinció de detalls sota condicions de constant contrast, durant llargs períodes de temps, tals com muntatges delicats, treballs fins en banc de taller o màquina, màquines d'oficina i dibuix artístic lineal. Exigències visuals molt altes.

Els serveis de prevenció seran els encarregats d'estimar la magnitud o nivells del risc, les situacions en les que aquest es produeix, així com controlar periòdicament les condicions, l'organització dels mètodes de treball i la salut dels treballadors amb la finalitat de prendre les decisions per a eliminar,
controlar o reduir el risc mitjançant mesures de prevenció a l'origen, organitzatives, de prevenció col·lectiva, de protecció individual, formatives i informatives.

17.2. SOROLL

Per a facilitar el seu desenvolupament al Pla de Seguretat i Salut del contractista, es reprodueix un quadre sobre els nivells sonors generats habitualment en la indústria de la construcció:

Compressor	82-94 dB (decibels)
Equip de clavar pilots(a 15 m de distància)	82 dB
Formigonera petita < 5000 lts.	72 dB
Formigonera mitjana > 500 lts.	60 dB
Martell pneumàtic (en recinte angost)	103 dB
Martell pneumàtic (a l'aire lliure)	94 dB
Esmerilladora de peu	60-75 dB
Camions i dúmpers	80 dB
Excavadora	95 dB
Grua autoportant	90 dB
Martell perforador	110 dB
Mototraílla	105 dB
Tractor d'erugues	100 dB
Pala carregadora d'erugues	95-100 dB
Pala carregadora de pneumàtics	84-90 dB
Pistoles fixa claus d'impacte	150 dB
Esmerilladora radial portàtil	105 dB
Tronzadora de taula per a fusta	105 dB

Les mesures a adoptar, que hauran de ser adequadament tractades al Pla de Seguretat i Salut pel contractista, per a la prevenció dels riscos produïts pel soroll seran, en ordre d'eficàcia:

1. Supressió del risc en origen
2. Aïllament de la part sonora
3. Equip de Protecció Individual (EPI) mitjançant taps o orelletes

Els serveis de prevenció seran els encarregats d'estimar la magnitud o els nivells de risc, les situacions en les que aquest es produeix, així com controlar periòdicament les condicions, l'organització dels mètodes de treball i la salut dels treballadors amb la finalitat de prendre les decisions per a eliminar, controlar o reduir el risc mitjançant mesures de prevenció a l'origen, organitzatives, de prevenció col·lectiva, de protecció individual, formatives i informatives.

17.3. POLS

La permanència d'operaris en ambients polserígens, pot donar lloc a les següents afeccions:

- Rinitis
- Asma bronquial
- Bronquitis destructiva
- Bronquitis crònica
- Emfisemes pulmonars
- Pneumoconiosis
- Asbestosis (asbest – fibrociment - amiant)
- Càncer de pulmó (asbest – fibrociment - amiant)
- Mesotelioma (asbest – fibrociment - amiant)

La patologia serà d'un o d'altre tipus, segons la naturalesa de la pols, la seva concentració i el temps d'exposició.
En la construcció és freqüent l'existència de pols amb contingut de sílice lliure (Si O2) que és el component que ho fa especialment nociu, com a causant de la pneumoconiosis. El problema de presència massiva de fibres d'amiant en suspensió, necessitarà d'un Pla

específic de desamiantat que excedeix a les competències del present Estudi de Seguretat i Salut, i que haurà de ser realitzat per empreses especialitzades.

La concentració de pols màxima admissible en un ambient al qual els operaris es trobin exposats durant 8 hores diàries, 5 dies a la setmana, és en funció del contingut de sílice en suspensió, el que ve donat per la fórmula:

$$C = \frac{10}{\%\ Si\ O_2 + 2}\ \ mg/m^3$$

Tenint en compte que la mostra recollida haurà de respondre a la denominada "fracció respirable", que correspon a la pols realment inhalada, ja que, de l'existent en l'ambient, les partícules més grosses són retingudes per la pituïtària i les més fines són expeses amb l'aire respirat, sense haver- se fixat en els pulmons.

Els treballs en els quals és habitual la producció de pols, són fonamentalment els següents:

- Escombrat i neteja de locals
- Manutenció de runes
- Demolicions
- Treballs de perforació
- Manipulació de ciment
- Raig de sorra
- Tall de materials ceràmics i lítics amb serra mecànica
- Pols i serradures per tronçat mecànic de fusta
- Esmerilat de materials
- Pols i fums amb partícules metàl·liques en suspensió, en treballs de soldadura
- Plantes de matxuqueix i classificació
- Moviments de terres
- Circulació de vehicles
- Polit de paraments
- Plantes asfàltiques

A més a més dels Equips de Protecció Individual necessaris, com màscares i ulleres contra la pols, convé adoptar les següents mesures preventives:

ACTIVITAT	MESURA PREVENTIVA
Neteja de locals	Ús d'aspiradora i regat previ
Manutenció de runes	Regat previ
Demolicions	Regat previ
Treballs de perforació	Captació localitzada en carros perforadors o injecció d'aigua
Manipulació de ciment	Filtres en sitges o instal·lacions confinades
Raig de sorra o granalla	Equips semi autònoms de respiració
Tall o polit de materials ceràmics o lítics	Addició d'aigua micronitzada sobre la zona de tall
Treballs de la fusta, desbarbat i soldadura elèctrica	Aspiració localitzada
Circulació de vehicles	Regat de pistes
Plantes de matxuqueix i plantes asfàltiques	Aspiració localitzada

Els serveis de prevenció seran els encarregats d'estimar la magnitud o nivells del risc, les situacions en les que aquest es produeix, així com controlar periòdicament les condicions, l'organització dels mètodes de treball i la salut dels treballadors amb la finalitat de prendre les decisions per a eliminar, controlar o reduir el risc mitjançant mesures de prevenció a l'origen, organitzatives, de prevenció col·lectiva, de protecció individual, formatives i informatives.

17.4. ORDRE I NETEJA

El Pla de Seguretat i Salut del contractista haurà d'indicar com pensa fer front a les actuacions bàsiques d'ordre i neteja en la materialització d'aquest projecte, especialment pel que fa a:

1. Retirada dels objectes i coses innecessàries.
2. Emplaçament de les coses necessàries en el seu respectiu lloc d'apilament.
3. Normalització interna d'obra dels tipus de recipients i plataformes de transport de materials a granel, Pla de manutenció intern d'obra.
4. Ubicació dels baixants de runes i recipients per a apilament de residus i la seva utilització, Pla d'evacuació de residus.
5. Neteja de claus i restes de material d'encofrat.
6. Desallotjament de les zones de pas, de cables, mànegues, fleixos i restes de matèria.
7. Il·luminació suficient.
8. Retirada d'equips i ferramentes, descansant simplement sobre superfície de suports provisionals.
9. Drenatge de vessaments en forma de tolls de carburants o greixos.
10. Senyalització de riscs puntuals per falta d'ordre i neteja.
11. Manteniment diari de les condicions d'ordre i neteja, brigada de neteja.
12. Informació i formació exigible als gremis o als diferents participants en els treballs directes i indirectes de cada partida inclosa en el projecte en el que és relatiu el manteniment de l'ordre i neteja inherents a l'operació realitzada.

En els punts de radiacions el consultor hauria d'identificar els possibles treballs on es poden donar aquest tipus de radiacions i indicar les mesures protectores a prendre.

17.5. RADIACIONS NO IONITZANTS

Són les radiacions amb la longitud d'ona compresa entre 10-6 cm i 10 cm, aproximadament.

Normalment, no provoquen la separació dels electrons dels àtoms dels que formen part, però no per això deixen de ser perilloses. Comprenen: Radiació ultraviolada (UV), infraroja (IR), làser, microones, ultrasònica i de freqüència de ràdio.

Les radiacions no ionitzants són aquelles regions de l'espectre electromagnètic on l'energia dels fotons emesos és insuficient. Es considera que el límit més baix de longitud d'ona per a aquestes radiacions no ionitzants és de 100 nm (nanòmetre) inclosos en aquesta categoria estan les regions comunament conegudes com bandes infraroja, visible i ultraviolada.

Els treballadors més freqüents i intensament sotmesos a aquests riscos són els soldadors, especialment els de soldadura elèctrica.

17.5.1. RADIACIONS INFRAROGES

Aquest tipus de radiació és ràpidament absorbida per els teixits superficials, produint un efecte d'escalfament. En el cas dels ulls, a l'absorbir-se la calor pel cristal·lí i no dispersar-se ràpidament, pot produir cataractes. Aquest tipus de lesió s'ha considerat la malaltia professional més probable en ferrers, bufadors de vidre i operaris de forns.

Totes les fonts de radiació IR intensa hauran d'estar dotades de sistemes de protecció tant propers a la font com sigui possible, per aconseguir la màxima absorció de calor i prevenir que la radiació penetri als ulls dels operaris. En cas d'utilització d'ulleres normalitzades, haurà d'incrementar-se adequadament la il·luminació del recinte, de manera que s'eviti la dilatació de la pupil·la de l'ull.

A les obres de construcció, els treballadors que estan més freqüentment exposats a aquestes radiacions són els soldadors, especialment quan realitzen soldadures elèctriques. Així mateix, s'ha de considerar l'entorn de l'obra, com a possible font de les radiacions.

La resposta primària a aquestes absorcions d'energia és de tipus tèrmic, afectant principalment a la pell en forma de: cremades agudes, augment de la dilatació dels vasos capil·lars i un increment de la pigmentació que pot ser persistent.

De forma general, tots aquells processos industrials realitzats en calent fins a l'extrem de desprendre llum, generen aquest tipus de radiació.

17.5.2. RADIACIONS VISIBLES

L'òrgan afectat més important és l'ull, sent transmeses aquestes longituds d'ona, a través dels mitjans oculars sense apreciable absorció abans d'aconseguir la retina.

17.5.3. RADIACIONS ULTRAVIOLADES

La radiació UV és aquella que té una longitud d'ona entre els 400 nm (nanòmetres) i els 10 nm. Queda inclosa dins de la radiació solar, i es genera artificialment per a molts propòsits en indústries, laboratoris i hospitals. Es divideix convencionalment en tres regions:

- UVA: 315 - 400 nm de longitud d'ona
- UVB: 280 - 315 nm de longitud d'ona
- UVC: 200 - 280 nm de longitud d'ona

La radiació a la regió UVA, la més propera a l'espectre UV, és emprada àmpliament a la indústria i representa poc risc, pel contrari les radiacions UVB i UVC, són més perilloses. La norma més completa és nord americana i està, acceptada per la WHO (World Health Organization).

Les radiacions a les regions UVB i UVC tenen efectes biològics que varien marcadament amb la longitud d'ona, sent màxims entorn als 270 nm (la llàntia de quars amb vapor de mercuri a baixa pressió té una emissió a 254 nm aproximadament). També varien amb el temps d'exposició i amb la intensitat de la radiació. La exposició radiant d'ulls o pell no protegits, per a un període de vuit hores haurà d'estar limitada.

La protecció contra la sobreexposició de fonts potents que poden constituir riscos, haurà de dur-se a terme mitjançant la combinació de mesures organitzatives, d'apantallaments o resguards i de protecció personal. Sense oblidar que s'ha d'intentar substituir el que és perillós pel que comporta poc o cap risc, d'acord a la llei de prevenció de riscos laborals.

S'haurà de posar especial èmfasi en els apantallaments i en les mesures de substitució, per a minimitzar el tercer, que implica la necessitat de protecció personal. Tots els usuaris de l'equip generador de radiació UV han de conèixer perfectament la naturalesa dels riscos involucrats. En l'equip, o prop d'ell, s'han de disposar senyals d'advertència adequades al cas. La limitació d'accés a la instal·lació, la distància de l'usuari respecte a la font i la limitació del temps d'exposició, constitueixen mesures organitzatives a tenir en compte.

No es poden emetre de forma indiscriminada radiacions UV en l'espai de treball, per exemple realitzant l'operació en un recinte confinat o en una àrea adequadament protegida. Dins de l'àrea de protecció, s'ha de reduir la intensitat de la radiació reflectida, emprant pintures de color negre mate. En el cas de fonts potents, on se sospiti que sigui possible una exposició per sobre del valor límit admissible, haurà de disposar-se de mitjans de protecció que dificultin i facin impossible el flux radiant lliure, directe i reflectit. Quant la naturalesa del treball requereixi que l'usuari operi junt a una font de radiació UV no protegida, haurà de fer-se ús dels mitjans de protecció personal. Els ulls estaran protegits amb ulleres o màscara de protecció facial, de manera que s'absorbeixin les radiacions que sobre ells incideixin. Anàlogament, hauran de protegir-se les mans, utilitzant guants de cotó, i la cara, emprant qualsevol tipus de protecció facial.

L'exposició dels ulls i pell no protegits a la radiació UV pot conduir a una inflamació dels teixits, temporal o prolongada, amb riscos variables. En el cas de la pell, pot donar lloc a un eritema similar a una cremada solar i, en el cas dels ulls, a una conjuntivitis i queratitis (o inflamació de la còrnia), de resultats imprevisibles.

La font és bàsicament el sol però també es troben en les activitats industrials de la construcció: llums fluorescents, incandescents i de descàrrega gasosa, operacions de soldadura (TIG-MIG), bufador d'arc elèctric i làsers.

Les mesures de control per a prevenir exposicions indegudes a les radiacions no ionitzants se centren en l'emprament de pantalles, blindatges i Equips de Protecció Individual (per exemple pantalla de soldadura amb visor de cèl·lula fotosensible), procurant mantenir distàncies adequades per a reduir, tenint en compte l'efecte de proporcionalitat inversa al quadrat de la distància, la intensitat de l'energia radiant emesa des de fonts que es propaguen en diferent longitud d'ona.

17.5.4. LÀSER

La missió d'un làser és la de produir un raig d'alta densitat i s'ha emprat en camps tan diversos com cirurgia, topografia o comunicació. Es construeixen unitats amb força polsant o continua de radiació, tant visible com invisible. Aquestes unitats, si són suficientment potents, poden danyar la pell i, en particular, els ulls si estan exposats a la radiació. La unitat polsant d'alta energia és particularment perillosa quan el polze curt de radiació impacte en el teixit causant una amplia lesió al voltant del mateix. Els làsers d'ona continua també poden causar danys en els ulls i la pell. Els de radiació IR i V presentaran perill per a la retina, en forma de cremades; els de radiació UV e IR poden suposar un risc per a la còrnia i el cristal·lí. D'una manera general, la pell és menys sensible a la radiació làser i en el cas d'unitats de radiació V i IR de grans potències, poden ocasionar cremades.

Els làsers s'han classificat, d'acord amb els riscos associats al seu ús, en els dos grups i quatre classes següents:

17.5.4.1. GRUP A

Unitats intrínsecament segures i aquelles que cauen dins de les classes I y II.

- Classe I: els nivells d'exposició màxima permissible no poden ser excedits.
- Classe II: de risc baix; emissió limitada a 1 mW en menys de 0,25 s, entre 400 nm i 700 nml; es preveuen els riscos per desviament de la radiació reflectida incloent la resposta de centelles.

17.5.4.2. GRUP B

Tots els làsers presents o de ona continua amb potencia major d'1 mW, com es defineix a les classes IIIa, IIIb i IV respectivament.

- Classe IIIa: risc baix; emissió limitada a 5 vegades la corresponent a la classe II; l'ús d'instruments òptics pot resultar perillós.
- Classe IIIb: risc mitjà; major límit d'emissió; l'impacte sobre l'ull pot resultar perillós, però no respecte a la reflexió difusa.
- Classe IV: risc alt; major límit d'emissió; l'impacte per reflexió difusa pot ser perillós; poden causar foc i cremar la pell. El grau de protecció necessari depèn de la longitud d'ona i de l'energia emesa per la radiació. Qualsevol equip base s'ha de dissenyar d'acord amb mesures de seguretat apropiades, com per exemple, encaixonament protector, obturador d'emissió, senyal automàtica de emissió, etc.

Els làsers poden produir llum visible (400-700 nm), alguna radiació UV (200-400 nm), o comunament radiació IR (700 nm – 1 m).

A continuació, es presenta una guia de riscos associats amb unitats concretes de raigs làser:

- Amb làsers de la classe IIIa (< 5 mW), s'ha de prevenir únicament la visió directa del raig.
- Amb els de la classe IIIb i potències compreses entre 5 mW y 500 mW, s'ha de prevenir l'impacte de la radiació directa i de reflexió especular, en els ulls no protegits, que pot resultar perillós.

- Amb làsers de la classe IV i potències majors de 500 mW, s'ha de prevenir l'impacte de la radiació directa, de les reflexions secundaries i de les reflexions difuses, que pot resultar perillós.

A més dels riscos associats a aquest tipus de radiació, s'ha de tenir en compte els deguts a les unitats d'energia elèctrica emprats per a subministrar energia a l'equip làser. A continuació, es dóna un codi de pràctica que cobreix personal, àrea de treball, equip i operació, respectivament, en l'ús de làsers.

Tots els usuaris s'han de sotmetre a un examen oftalmològic periòdicament, fent èmfasi especial en les condicions de la retina. Les persones que treballen amb la classe IIIb i IV, tindran al mateix temps un examen mèdic d'inspecció de danys a la pell.

- Amb prioritat a qualsevol autorització, el contractista s'assegurarà que els operaris autoritzats estan degudament entrenats tant en procediment de treball segur com en el coneixement dels riscos potencials associats amb la radiació i equip que la genera.
- Qualsevol exposició accidental que suposi impacte en els ulls, haurà de ser registrada i comunicada al departament mèdic.
- La pràctica amb làser del grup B requereix la mesura general de protecció ocular, però que mai serà utilitzada per visió directa del raig.

- Àrea de treball:

- L'equip làser s'instal·larà en una àrea o recinte degudament controlats. La il·luminació del recinte haurà de ser tal manera que eviti la dilatació de la pupil·la de l'ull i així disminuir la possibilitat de lesió.
- Els raigs làser reflectits poden ser tant perillosos com els directes, i per tant, hauran d'eliminar-se les superfícies reflectants i polides.
- A l'àrea de treball s'haurà d'investigar periòdicament la presència de qualsevol gas tòxic que pugui generar-se durant el treball, per exemple, l'ozó.
- S'han de col·locar senyals lluminoses d'advertència en totes les zones d'entrada als recintes en els que els làsers funcionin.
- Quant la senyal estigui en acció, haurà de prohibir-se l'accés al mateix. L'equip de subministrament de potència al làser ha de disposar de protecció especial.
- Allà on sigui necessari, s'ha de prevenir la possibilitat de desviament del raig fora de l'àrea de control, mitjançant proteccions i blindatges. En el cas de radiació IR, ha d'emprar-se materials no inflamables per a proporcionar aquestes barreres físiques al voltant del làser. En aquests casos, s'ha d'evitar la proximitat de materials inflamables o explosius.

- Equip:

- Qualsevol operació de manteniment haurà de dur-se solament si la força està desconnectada.
- Tots els làsers, hauran de disposar de rètols d'advertència que tindran en compte la classe de làser a que correspon i el tipus de radiació visible o invisible que genera l'aparell.
- Quan els aparells que pertanyen al grup B no s'utilitzin, s'hauran de treure les claus de control d'engegada, així com la de control de força, que quedaran custodiades per la persona responsable autoritzada per el treball amb làser en el laboratori.
- Les ulleres protectores normalitzats, hauran de comprovar-se regularment i han de seleccionar-se d'acord amb la longitud d'ona de la radiació emesa per el làser en ús.
- Qualsevol protector de pantalla que s'utilitzi, haurà de ser de material absorbent que previngui la reflexió especular.

- Operació:

- Únicament el mínim nombre de persones requerides en l'operació es trobaran dins de l'àrea de control; no obstant, en el cas de làser de la classe IV, al menys dos persones estaran sempre presents durant l'operació.
- Únicament personal autoritzat tindrà permís per a muntar, ajustar i operar l'equip de làser.
- L'equip de làser haurà d'operar el temps mínim requerit per a la realització dels treballs, no es deixarà en funcionament sense estar vigilat.
- Com a procediment de protecció general, hauran d'utilitzar-se ulleres que previnguin el risc de dany ocular.
- L'equip de làser haurà de ser muntat a una alçada que mai superi la corresponent al pit de l'operador.
- S'ha de tenir especial cura en la radiació làser invisible, essent essencial la utilització d'un escut protector al llarg de tota la trajectòria.
- Donat que els làsers polsants presenten un risc incrementat per l'operador, com a guia d'alineació del raig, han d'emprar-se làsers de baixa potència d'heli o neó que pertanyin a la classe II, i no conformar-se amb una indicació somera de la direcció que adoptarà el raig. En aquests casos, sempre s'ha d'utilitzar la protecció ocular.

Els serveis de prevenció seran els encarregats d'estimar la magnitud o nivells del risc, les situacions en les que aquest es produeix, així com controlar periòdicament les condicions, l'organització dels mètodes de treball i la salut dels treballadors amb la finalitat de prendre les decisions per a eliminar, controlar o reduir el risc mitjançant mesures de prevenció en l'origen, organitzatives, de prevenció col·lectiva, de protecció individual, formatives i informatives.

En construcció acostuma a emprar-se monogràficament en l'establiment d'alineacions i nivells topogràfics.

Per la seva extrema perillositat, quan el làser estigui enfocat paral·lel al sòl, l'àrea de perill s'haurà d'acordonar. L'Equip de Protecció Individual contra el làser són les ulleres de protecció completa, amb el visor dotat del filtre adequat al tipus de làser que es tracti.

17.6. RADIACIONS IONITZANTS

Dins de l'àmbit de la construcció existeixen pocs treballs propis en els que es generen aquests tipus de riscos, malgrat que si existeixen situacions on es puguin donar aquest tipus de radiació, com són:

- Detecció de defectes de soldadura o esquerdes en canonades, estructures i edificis.
- Control de densitats "in situ" pel mètode nuclear.
- Control d'irregularitats en el nivell d'emplenat de recipients o grans dipòsits.
- Identificació de trajectòries, emprant traçadors en corrents hidràuliques, sediments, moviment de granel, etcètera.

Serà obligació del contractista amb la col·laboració del seu servei de prevenció determinar un procediment de treball segur per a realitzar les esmentades operacions.

També es pot considerar una possible generació de riscos en treballs realitzats dintre d'un entorn o en proximitat de determinades instal·lacions, com poden ser:

- Les instal·lacions on es realitzin exàmens de maletes i embalums en els aeroports; detecció de cartes bomba.
- Les instal·lacions mèdiques on es realitzin pràctiques de teràpia, mitjançant radiacions ionitzants.
- Les instal·lacions mèdiques on es realitzen pràctiques de diagnòstic amb raigs X amb equips amb un potencial d'operació per disseny, sigui major de 70 Kilovolts.
- Les instal·lacions mèdiques on es manipula o es tracti material radioactiu, en forma de fonts no segellades, per a ús en teràpia o diagnòstic amb tècniques "in vivo".

- Les instal·lacions d'ús industrial on es tracti o manipuli material radioactiu.
- Els acceleradors de partícules o d'investigació o d'ús industrial.
- Les instal·lacions i equips per a gammagrafia o radiografia industrial, sigui mitjançant l'ús de fonts radioactius o equips emissors de raig X.
- Els dipòsits de residus radioactius, tant transitoris com definitius.
- Les instal·lacions on es produeixin, fabriqui, repari o es faci manutenció de fonts o equips generadors de radiacions ionitzants.
- Control d'irregularitats en l'espessor de blocs de paper, làmines de plàstic i fulles de metall o en el nivell d'emplenat de recipients o grans dipòsits.
- Estimació de l'antiguitat de substàncies, emprant el carboni-14 o altres isòtops, com l'argó- 40 o el fòsfor-32.
- Il·luminació passiva de rellotges o de sortides d'emergència.

Les funcions de protecció radiològica són responsabilitat del titular de la instal·lació, essent el Consell de Seguretat Nuclear el qui decidirà si han de ser encomanades a un Servei de Protecció Radiològica propi del titular o a una Unitat Tècnica de Protecció Radiològica contractada a l'efecte.

La reacció d'un individu a l'exposició a les radiacions depèn de la dosi, del volum i del tipus dels teixits irradiats.

Encara que poden ocórrer en combinació, correntment es fa una distinció entre dues classes fonamentals d'accidents per radiació, és dir:

a) Irradiació externa accidental (per exemple en treballs de radiografiat de soldadura)

b) Contaminació radioactiva accidental

Els nivells màxims de dosi permesa han estat fixats tenint en compte que el cos humà pot tolerar una certa quantitat de radiació sense perjudicar el funcionament del seu organisme en general. Aquests nivells són, per a persones que treballen en Zones Controlades (per exemple edifici de contenció de central nuclear) i tenint en compte l'efecte acumulatiu de les radiacions sobre l'organisme, 5 rems per any ó 300 milirems per setmana. Per a detectar i amidar els nivells de radiació, s'empren els comptadors Geiger.

Per al control de la dosi rebuda, s'ha de tenir en compte tres factors:

a) Temps de treball

b) Distància de la font de radiació

c) Apantallament.

El temps de treball permès s'obté dividint la dosi màxima autoritzada per la dosi rebuda en un moment donat. La dosi rebuda és inversament proporcional al quadrat de la distància a la font de radiació. Els materials que s'empren habitualment com barreres d'apantallament són el formigó i el plom, encara que també se n'usen d'altres com l'acer, totxos massissos de fang, granit, calcària, etc., en general, l'espessor necessari està en funció inversa de la densitat del material.

Per a verificar les dosis de radiació rebudes s'utilitzen dosímetres individuals, que poden consistir en una pel·lícula dosimètrica o un estil dosímetre integrador de butxaca. Sempre que no s'especifiqui el contrari, el dosímetre individual es durà a la butxaca o davanter de la roba de treball, tenint especial cura en no col·locar els dosímetres sobre cap objecte que absorbeixi radiació (per exemple objectes metàl·lics).

Haurà de dur-se un Llibre de registre, on figurarà les dosis rebudes per cadascun dels treballadors professionalment exposats a radiacions.

18. SERVEIS DE SALUBRITAT I CONFORT DEL PERSONAL

Les instal·lacions provisionals d'obra s'adaptaran a les característiques especificades als articles 15 i SS del RD 1627/97, de 24 d'octubre (i RD 337/2010, de 19 de març), relatiu a les disposicions mínimes de seguretat i salut a les obres de construcció.

Per al servei de neteja d'aquestes instal·lacions higièniques, es responsabilitzarà a una persona o un equip, els quals podran alternar aquest treball amb altres propis de l'obra.

Per l'execució d'aquesta obra, es disposarà de les instal·lacions del personal que es defineixen i detallen tot seguit:

18.1. SERVEIS HIGIÈNICS

- Lavabos: com a mínim un per a cada 10 persones.
- Cabines d'evacuació: s'ha d'instal·lar una cabina d'1,5 m² x 2,3 m d'altura, dotada de placa turca, com a mínim, per a cada 25 persones.
- Local de dutxes: cada 10 treballadors, disposaran d'una cabina de dutxa de dimensions mínimes d'1,5 m² x 2,3 m d'altura, dotada d'aigua freda-calenta, amb terra antilliscant.

18.2. VESTUARIS

Superfície aconsellable 2 m² per treballador contractat.

18.3. MENJADOR

Diferent del local de vestuari.

A efectes de càlcul haurà de considerar-se entre 1,5 i 2 m² per treballador que mengi a l'obra.

Equipat amb banc allargat o cadires, proper a un punt de subministrament d'aigua (1 aixeta i pica rentaplats per a cada 10 comensals), mitjans per a escalfar menjars (1 microones per a cada 10 comensals), i cubell hermètic (60 l de capacitat, amb tapa) per a dipositar les escombraries.

material de primers auxilis es revisarà periòdicament, i es reposarà de manera immediata el material utilitzat o caducat.

18.4. FARMACIOLA D'ASSISTÈNCIA D'ACCIDENTS

Per a contractacions inferiors de 25 treballadors, és suficient disposar d'una farmaciola de butxaca o portàtil, custodiada per l'encarregat.

El Servei de Prevenció de l'empresa contractista establirà els medis materials i humans addicionals per tal d'efectuar la Vigilància de la Salut d'acord al que estableix la llei 31/95.

A més, es disposarà d'una farmaciola portàtil amb el contingut següent:

- Desinfectants i antisèptics autoritzats
- Gases estèrils
- Cotó hidròfil
- Benes
- Esparadrap
- Apòsits adhesius
- Estisores
- Pinces
- Guants d'un sol ús

El material de primers auxilis es revisarà periòdicament, i es reposarà de manera immediata el material utilitzat o caducat.

19. MITJANS AUXILIARS D'UTILITAT PREVENTIVA (MAUP)

Als efectes del present Estudi de Seguretat i Salut, tindran la consideració de MAUP, tot Mitjà Auxiliar dotat de Protecció, Resguard, Dispositiu de Seguretat, Operació seqüencial, Seguretat positiva o Sistema de Protecció Col·lectiva, que originàriament ve integrat, de fàbrica, en l'equip, màquina o sistema, de forma solidària i indissociable, de tal manera que s'interposi, o apantalli els riscos d'abast o simultaneïtat de l'energia fora de control, i els treballadors, personal aliè a l'obra i/o materials, màquines, equips o ferramentes pròximes a la seva àrea d'influència, anul·lant o reduint les conseqüències d'accident. La seva operativitat resta garantida pel fabricant o distribuïdor

de cadascun dels components, en les condicions d'utilització i manteniment per ell prescrites. El contractista resta obligat a la seva adequada elecció, seguiment i control d'ús.

Els MAUP més rellevants, previstos per a l'execució del present projecte són els indicats a continuació:

- Plataforma telescòpica articulada, mòbil, autopropulsada amb sistema de seguretat integrat.
- Plataforma motoritzada sobre màstil amb sistema de seguretat integrat.
- Escala modular d'estructura porticada, per accedir a cotes de diferent nivell, superiors a 7 m, amb sistema de seguretat integrat.
- Bastida amb cavallets i sistema de seguretat amb tots els requisits reglamentaris.
- Barana definitiva, prevista en projecte, per a la protecció de caigudes al mateix nivell.
- Equip de tall oxiacetilènic reglamentari amb sistema de seguretat integrat amb porta- ampolles, vàlvules reductores de pressió i antiretrocés, manòmetre, mànigues, broques i brides normalitzades.
- Serra circular reglamentària amb certificat CE, amb sistema de seguretat integrat amb protector de disc interior fixe, superior abatible, aturada d'emergència amb fre-motor, ganivet divisor, regle guia longitudinal i transversal.
- Maquinària amb cabina d'operari amb sistema de resguard i protecció integrat.
- Eina elèctrica amb sistema de doble aïllament integrat.
- Formigonera portàtil amb protectors i resguards integrats.
- Element prefabricat de formigó amb sistema de seguretat integrat amb balustre de seguretat de reserva d'ancoratge de cable per amarrament i lliscament d'equips de protecció individual, d'alçària 1 m.
- Passadís de protecció prefabricat ,metàl·lic amb sistema de seguretat amb tots els requisits reglamentaris, de llargària 2,5 m, d'amplària 1,1 m, amb paviment d'entramat de platines metàl·liques i rampes articulades, baranes metàl·liques reglamentàries.
- Paletitzat i empaquetat o feixat normalitzat.
- Protector de mans per a cisellar.
- Connexió elèctrica de seguretat tipus petaca.
- Serra de trepar amb aigua amb sistema de seguretat integrat.
- Plataforma elevadora manual per al subministrament de material a nivell de bastida amb cavallets.
- Carretó ergonòmic per servei de material al nivell de treball, regulable en alçada.
- Grua mòbil d'accionament manual
- Pinça manual ergonòmica pel transport de blocs o totxos.
- Suport de repòs per al disc radial portàtil.
- Sac d'aplec de teixit de polipropilè amb tapa de descàrrega inferior.
- Sarcòfag per l'hissat vertical de càrregues llargues amb grua.
- Estrebat i apuntalament de rases de serveis amb malla tèxtil de poliamida d'alta tenacitat i accionament hidràulic des de l'exterior de la rasa.
- Estrebat i apuntalament interior de rases amb escuts i estampidors interiors hidràulics o roscats.
- Ancoratge amb disseny específic per a la manipulació de prefabricats.
- Gàbia prefabricada per treballs de soldadura ancorada a l'estructura.
- Estrebat de pou circular amb tensor.
- Estrebat de pou rectangular amb tensor.
- Apuntalament de talús inestable amb panells
- Sitja-barrejadora per a la confecció de morter.
- Carretó manual porta palets.
- Connexionat i cablejat provisional elèctric de l'obra amb sistema de protecció integrat.
- Quadre elèctric secundari provisional d'obra amb sistema de protecció integrat.
- Enllumenat provisional de l'obra amb un nivell lumínic mínim de 250 lux.
- Instal·lació de posta a terra amb conductor de coure i elèctrode connectat a terra en masses metàl·liques, quadres elèctrics i conductors de protecció.
- Interruptor diferencial de sensibilitat mitjana 300 mA i 40 A d'intensitat nominal.
- Senyal acústica de marxa enrere.
- Lona de polietilè amb malla de reforç per a recobriment de càrrega de caixa de camió.
- Cable d'acer de guiat de material suspès.
- Retenidor de pilota de neteja incorporat a l'equip de bombeig de formigó.
- Encenedor de guspira amb mànec
- Cinturó portaeines.
- Biga rígida de repartiment de càrregues suspeses.
- Ganxo de grua amb dispositiu de tancament.
- Catifa portàtil de neoprè per treball en plans inclinats.
- Recipient metàl·lic per a la manutenció de materials a granel per a una càrrega màxima de 1200 kg.
- Plataforma aïllant de base per a treballs en quadres elèctrics de distribució d'1x1 m i 3 mm de gruix.
- Equip comprovador portàtil complert d'instal·lacions de baixa tensió.
- Anemòmetre fix amb el desmuntatge inclòs.
- Sonòmetre portàtil de rang dinàmic de 23 a 130 dba.
- Luxímetre portàtil.
- Termòmetre / baròmetre.

- Porta de planxa nervada d'amplària 1 m i 2 m d'alçada per a tanca de planxa metàl·lica, muntatge i desmuntatge inclòs.
- Porta de planxa nervada d'amplària 5 m i 2 m d'alçada per a tanca de planxa metàl·lica, muntatge i desmuntatge inclòs.
- Tanca mòbil de 2 m d'alçària, de malla electrosoldada de 90x150 mm i de 4,5 i 3,5 mm de D, bastidor de 3,5x2 m de tub de 40 mm de D fixat a peus prefabricats de formigó i amb el desmuntatge inclòs.
- Transformador de seguretat de 24 V, col·locat amb desmuntatge inclòs.
- Banqueta aïllant de potes fixes per a treball en tensió,
- Escala portàtil dielèctrica de fibra de vidre i 3,2 mm de llargària.
- Bastida tubular dielèctrica de polièster i fibra de vidre, de 2,5 m d'alçària i 3,5 m de llargària.
- Equip de connexió a terra de línia elèctrica aèria de distribució.

20. CONDICIONS DELS EQUIPS DE PROTECCIÓ INDIVIDUAL (EPI)

Als efectes del present Estudi de Seguretat i Salut, tindran la consideració d'Equips de Protecció Individual, aquelles peces de treball que actuen a mode de coberta o pantalla portàtil, individualitzada per a cada usuari, destinats a reduir les conseqüències derivades del contacte de la zona del cos protegida, amb una energia fora de control, d'intensitat inferior a la previsible resistència física de l'EPI.

La seva utilització haurà de quedar restringida a l'absència de garanties preventives adequades, per inexistència de MAUP, o en el seu defecte SPC d'eficàcia equivalent.

Tots els equips de protecció individual estaran degudament certificats, segons normes harmonitzades CE. Sempre de conformitat als RD 1407/92 i modificació Annex IV Ordre de 20 de febrer de 1997, RD 159/95 i correcció del 22 de març de 1995, i RD 773/97.

El contractista principal portarà un control documental del seu lliurament individualitzat al personal (propi o subcontractat), amb el corresponent avís de recepció signat pel beneficiari.

En els casos en què no existeixin normes d'homologació oficial, els equips de protecció individual seran normalitzats pel constructor, per al seu ús en aquesta obra, triats d'entre els que existeixin en el mercat i que reuneixin una qualitat adequada a les respectives prestacions. Per aquesta normalització interna s'haurà de comptar amb el vistiplau del tècnic que supervisa el compliment del Pla de Seguretat i Salut per part de la Direcció d'Obra o Direcció Facultativa/Direcció d'Execució.

Al magatzem d'obra hi haurà permanentment una reserva d'aquests equips de protecció, de manera que pugui garantir el subministrament a tot el personal sense que se'n produeixi, raonablement, la seva carència.

En aquesta previsió cal tenir en compte la rotació del personal, la vida útil dels equips i la data de caducitat, la necessitat de facilitar-los a les visites d'obra, etc.

Els EPI més rellevants, previstos per a l'execució material del present projecte, són els indicats en l'annex d'aquesta memòria que contindrà l'avaluació de riscs i mesures en funció de l'activitat.

21. SISTEMES DE PROTECCIÓ COL·LECTIVA (SPC)

Als efectes del present Estudi de Seguretat i Salut, tindran la consideració de Sistemes de Protecció Col·lectiva, el conjunt d'elements associats, incorporats al sistema constructiu, de forma provisional i adaptada a l'absència de protecció integrada de major eficàcia (MAUP), destinats a apantallar o condonar la possibilitat de coincidència temporal de qualsevol tipus d'energia fora de control, present en l'ambient laboral, amb els treballadors, personal aliè a l'obra i/o materials, màquines, equips o ferramentes pròximes a la seva àrea d'influència, anul·lant o reduint les conseqüències d'accident. La seva operativitat garanteix la integritat de les persones o objectes protegits, sense necessitat d'una participació per a assegurar la seva eficàcia. Aquest últim aspecte és el que estableix la seva diferència amb un Equip de Protecció Individual (EPI).

En absència d'homologació o certificació d'eficàcia preventiva del conjunt d'aquests Sistemes instal·lats, el contractista fixarà en el seu Pla de Seguretat i Salut, referència i relació dels Protocols d'Assaig, Certificats o Homologacions adoptades i/o requerits als instal·ladors, fabricants i/o proveïdors, per al conjunt dels esmentats Sistemes de Protecció Col·lectiva.

Els SCP més rellevants previstos per a l'execució del present projecte són els indicats en l'annex d'aquesta memòria que contindrà l'avaluació de riscs i mesures en funció de l'activitat.

22. RECURSOS PREVENTIUS

La legislació que s'ha de complir respecte a la presència de recursos preventius a les obres de construcció està contemplada a la llei 54/2003. D'acord amb aquesta llei, la presència dels recursos preventius a les obres de construcció serà preceptiva en els següents casos:

a) Quan els riscos es puguin veure agreujats o modificats en el desenvolupament del procés o l'activitat, per la concurrència d'operacions diverses que es desenvolupen successivament o simultàniament i que facin precís el control de la correcta aplicació dels mètodes de treball. La presència de recursos preventius de cada contractista serà necessari quan, durant l'obra, es desenvolupin treballs amb riscos especials, com es defineixen en el real decret 1627/97.

b) Quan es realitzin activitats o processos que reglamentàriament es considerin perillosos o amb riscos especials.

c) Quan la necessitat d'aquesta presència sigui requerida per la Inspecció de Treball i Seguretat Social, si les circumstàncies del cas ho exigissin degut a les condicions de treball detectades.

Quan a les obres de construcció coexisteixen contractistes i subcontractistes que, de forma successiva o simultània, puguin constituir un risc especial per interferència d'activitats, la presència dels "Recursos preventius" és, en aquests casos, necessària.

Els recursos preventius són necessaris quan es desenvolupin treballs amb riscos especials, definits a l'annex II del RD 1627/97:

1. Treballs amb riscos especialment greus d'enterrament, enfonsament o caiguda d'altura, per les particulars característiques de l'activitat desenvolupada, els procediments aplicats, o l'entorn del lloc de treball.
2. Treballs en els quals l'exposició a agents químics o biològics suposi un risc d'especial gravetat, o pels que la vigilància específica de la salut dels treballadors sigui legalment exigible.
3. Treballs amb exposició a radiacions ionitzants pels que la normativa específica obliga a la delimitació de zones controlades o vigilades.
4. Treballs a la proximitat de línies elèctriques d'alta tensió.
5. Treballs que exposin a risc d'ofegament per immersió.
6. Obres d'excavació de túnels, pous i altres treballs que suposin moviments de terra subterranis.
7. Treballs realitzats en immersió amb equip subaquàtic.
8. Treballs realitzats en caixons d'aire comprimit.
9. Treballs que impliquin l'ús d'explosius.
10. Treballs que requereixin muntar o desmuntar elements prefabricats pesats.

A continuació es detallen, de forma orientativa, les activitats de l'obra del present estudi de seguretat i salut, en base a l'avaluació de riscos d'aquest, que requereixen la presència de recurs preventiu:

- Implantació de l'obra: Activitats de condicionament del solar, tancament del mateix, etc.
- Enderrocs: Tots els enderrocaments d'elements soterrats a poca fondària, tals com fonaments superficials, rigoles, voreres, etc.

- Moviment de terres: Excavació de rases i pous.
- Estrebades i apuntalaments.
- Instal·lacions de drenatge, evacuació i canalitzacions: Tots els elements soterrats.
- Canonades per a gasos i fluids: tubs muntats superficialment i soterrats.
- Instal·lacions elèctriques i d'enllumenat públic: Treballs a la proximitat de línies elèctriques d'alta tensió i tots els elements soterrats.

23. RISCOS DE DANYS A TERCERS I MESURES DE PROTECCIÓ

23.1. RISCOS DE DANYS A TERCERS

Els riscs que durant les successives fases d'execució de l'obra podrien afectar persones o objectes annexos que en depenguin són els següents:

- Caiguda al mateix nivell.
- Caiguda a diferent nivell.
- Atropellaments.
- Col·lisions amb obstacles a la vorera.
- Caiguda d'objectes.

23.2. MESURES DE PROTECCIÓ A TERCERS

Es consideraran les següents mesures de protecció per a cobrir el risc de les persones que transiten pels voltants de l'obra:

- Muntatge de tanca metàl·lica a base d'elements prefabricats de 2 m. d'alçada, separant el perímetre de l'obra, de les zones de trànsit exterior.
- Per a la protecció de persones i vehicles que transitin pels carrers limítrofs, s'instal·larà un passadís d'estructura consistent en l'assenyalament, que haurà de ser òptic i lluminós a la nit, per a indicar el gàlib de les proteccions al tràfic rodat. Ocasionalment es podrà instal·lar en el perímetre de la façana una marquesina en voladís de material resistent.
- Si fos necessari ocupar la vorera durant l'aplec de materials a l'obra, mentre duri la maniobra de descàrrega, es canalitzarà el trànsit de vianants per l'interior del passadís de vianants i el de vehicles fora de les zones d'afectació de la maniobra, amb protecció a base de reixes metàl·liques de separació d'àrees i es col·locaran llums de gàlib nocturns i senyals de trànsit que avisin als vehicles de la situació de perill.
- En funció del nivell d'intromissió de tercers a l'obra, es pot considerar la conveniència de contractar un servei de control d'accessos a l'obra, a càrrec d'un Servei de Vigilància patrimonial, expressament per a aquesta funció.

24. PREVENCIÓ DE RISCOS CATASTRÒFICS

Els principals riscos catastròfics considerats com remotament previsibles per aquesta obra són:

- Incendi, explosió i/o deflagració.
- Inundació.
- Col·lapse estructural per maniobres fallides.
- Atemptat patrimonial contra la Propietat i/o contractistes.
- Enfonsament de càrregues o aparells d'elevació.

Per a cobrir las eventualitats pertinents, el contractista redactarà i inclourà com annex al seu Pla de Seguretat i Salut un "Pla d'Emergència Interior", cobrin les següents mesures mínimes:

1. Ordre i neteja general.
2. Accessos i vies de circulació interna de l'obra.
3. Ubicació d'extintors i d'altres agents extintors.
4. Nomenament i formació de la Brigada de Primera Intervenció.
5. Punts de trobada.
6. Assistència Primers Auxilis.

25. AVALUACIÓ DE RISCS I MESURES EN FUNCIÓ DE L'ACTIVITAT

25.1. INSTAL·LACIONS PROVISIONALS

25.1.1. INSTAL·LACIÓ ELÈCTRICA

25.1.1.1. COMPTADOR – CAIXA GENERAL DE PROTECCIÓ – ESCOMESA

Existirà escomesa provisional d'obra amb comptador, quadre general, presa de terra i les degudes proteccions.

25.1.1.2. QUADRES ELÈCTRICS

- Per alimentar les necessitats de subministrament elèctric per l'execució de les obres, s'instal·larà un quadre general que comptarà com a mínim d'un interruptor de tall general, tants interruptors automàtics magnetotèrmics com circuits disposi, interruptors diferencials de 300 mA pels circuits de força i 30 mA pels d'enllumenat.
- Se situarà en un parament vertical, dintre d'un armari metàl·lic amb tancament per mitjà de cadenat o similar, estant la clau en possessió de la persona assignada, i que serà la responsable de mantenir-lo permanentment tancat. Les preses de corrent s'efectuaran pels laterals de l'armari per facilitar que la porta es mantingui tancada.
- Independentment del quadre general, es disposaran dos o més quadres secundaris de les mateixes característiques que aquell, i que permetin l'accessibilitat a qualsevol punt de l'obra.
- Es comprovarà periòdicament el funcionament dels diferencials.
- Els quadres auxiliars han de fixar-se a elements rígids de l'edificació per evitar que els conductors d'alimentació es desenganxin i puguin provocar contactes elèctrics.

25.1.1.3. Els quadres estaran protegits per marquesines i cobertes de les inclemències del temps i de la possible projecció d'objectes.

25.1.1.4. CONDUCTORS ELÈCTRICS

- Els conductors de les instal·lacions exteriors seran de 1000 V de tensió nominal. Els interiors podran ser de 440 V de tensió nominal.
- Preferentment es muntaran aeris, a 2,5 metres d'alçada, i quan això no sigui possible, es disposaran pel terra pròxim als paraments, degudament canalitzats i senyalitzats.
- En zones de pas de vehicles no es muntaran pel terra, a no ser que es protegeixin convenientment.
- Els extrems estaran dotats de clavilles de connexió i es prohibeix terminantment les connexions a través de fils nus a la base de l'endoll.
- Les preses de corrent de les diferents màquines portaran, a més, un fil o cable més per connexió a terra.

25.1.1.5. LÀMPADES PORTÀTILS

- Les làmpades portàtils tindrà mànec aïllant, el casquet no serà metàl·lic i s'alimentarà a la tensió de 24 V.
- Les preses de corrent i prolongadors utilitzats en aquestes instal·lacions no seran intercanviables amb altres elements iguals utilitzats en elements de voltatge superior.

25.1.1.6. PROTECCIONS PERSONALS

- Banqueta aïllant de l'electricitat
- Tarimes i estores
- Perxa aïllant
- Comprovador de tensió
- Casc homologat
- Guants apropiats

25.1.2. INSTAL·LACIÓ CONTRA INCENDIS

Els mitjans d'extinció a utilitzar seran extintors portàtils de pols polivalent de 6 kg, tant a l'aplec de líquids inflamables i junt als quadres elèctrics com en casetes d'obra i magatzems de combustibles i eines.

Els camins d'evacuació estaran lliures d'obstacles; d'aquí la importància de l'ordre i neteja en tots els treballs i fonamentalment a les escales de l'edifici; el personal que estigui treballant en soterranis, es dirigirà cap a la zona oberta. Existirà l'adequada senyalització, indicant els llocs de prohibició de fumar (aplec de líquids combustibles), situació de l'extintor, camí d'avaluació, etc.

Totes aquestes mesures han estat considerades per a que el personal extingeixi l'incendi a la fase inicial, si és possible, o disminueixi els seus efectes, fins l'arribada dels bombers, els quals, en tots els casos, seran avisats immediatament.

Identificació dels riscos evitables

- Incendi
- Explosió derivada

Mesures preventives

- Extintors segons els casos.
- Aigua, sorra i eines d'ús comú.
- Els combustibles líquids han d'emmagatzemar-se en casetes independents i en recipients de seguretat.
- Les substàncies combustibles es conservaran en envasos tancats i identificats.
- No procedeix l'emmagatzemament conjunt de fusta amb elements tèxtils o productes bituminosos.
- Especial cura mereix el manteniment de l'equip de soldadura oxiacetilènica.

25.1.3. INSTAL·LACIÓ DE FORMIGONAT

Identificació de riscos evitables

- Caigudes de persones a diferent nivell.
- Caigudes de persones al mateix nivell.
- Cops.
- Contacte elèctric directe amb elements en tensió.
- Contacte elèctric indirecte amb masses posades accidentalment en tensió.
- Atrapament per o entre objectes.

Identificació de riscos no eliminables

- Aixafament
- Sorolls
- Pols ambiental
- Esquitxades

Mesures preventives

- La instal·lació de formigó (formigonera i sitja) es farà en un lloc on no hi hagi perill de caiguda d'objectes o materials. Tot i així, es col·locarà una visera resistent de protecció contra les caigudes de materials.
- La zona serà protegida i senyalitzada amb la següent llegenda: "Prohibit utilitzar a persones no autoritzades".
- Si es construeix una plataforma des de la que el treballador vagi a operar, l'accés a la mateixa serà segur a través d'escales protegides amb barana de 90 cm.
- Els òrgans de transmissió compostes per engranatges, embragatges, politges, corretges de transmissió, etc., estaran cobertes per una carcassa protectora.
- La botonera dels comandaments elèctrics serà d'accionament estanc en previsió de riscos elèctrics.
- La formigonera disposarà de presa de terra.
- L'interruptor estarà protegit envers l'aigua, pols i altres elements.
- Les operacions de neteja es realitzaran prèvia desconnexió de la xarxa elèctrica.
- Les sitges de ciment tindran la suficient estabilitat i solidesa. La pujada dels mateixos estarà dotada de escaleta o escala amb anell i la seva part superior o boca estarà protegida amb baranes.
- Les operacions de manteniment de la instal·lació per evitar anomalies que potencien les nivells de soroll a 80 o més decibels.
- La manipulació del formigó es realitzarà per mitjans mecànics, de forma que mai entri en contacte amb els operaris.

Equips de protecció individual

- Casc homologat
- Granota de treball
- Calçat homologat
- Cinturó de seguretat
- Guants apropiats
- Protectors auditius
- Mascareta filtrant
- Ulleres de seguretat antipols
- Botes i vestit d'aigua

25.1.4. INSTAL·LACIÓ DE MORTER PRE-MESCLAT

Identificació de riscos evitables

- Afeccions a la pell.
- Afeccions respiratòries en ambients pulverulents.
- Caigudes de persones a diferent nivell.
- Caigudes de persones al mateix nivell.
- Lesions o talls a les mans.
- Contacte elèctric directe amb elements en tensió.
- Contacte elèctric indirecte amb masses posades accidentalment en tensió.
- Bolc de la sitja.

Identificació de riscos no eliminables

- Aixafaments
- Xocs contra la sitja

Mesures preventives

- L'operació de descàrrega de la sitja serà dirigida per l'encarregat de l'obra, el qual donarà les instruccions necessàries al conductor del camió per instal·lar-lo en el punt correcte.
- El camió serà basculant i tindrà els mitjans per fer l'operació correctament sense necessitat d'ajuda de la grua.
- Un cop col·locat a la bancada de formigó es procedirà a les operacions d'immobilització i d'instal·lació i tesat dels cables contra vents.
- Els enganxaments i desenganxaments de la sitja s'efectuaran accionant els pestells i ganxos des d'una escala de mà sòlidament recolzada conta la paret vertical de la sitja.
- Les sitges disposaran de mecanismes antivolta a la tolva.
- No s'efectuaran a l'obra operacions de manteniment a l'interior de la tolva.
- En cas d'haver d'accedir a la sitja, s'instal·larà un cable fiador per l'ancoratge del cinturó de seguretat lliscant.
- En cas d'existència de línies elèctriques en les proximitats de les zones de muntatge, s'ha de comprovar si es compleixen les distàncies mínimes exigides de seguretat. En cas contrari, procedeix traslladar la línia o el tall de corrent.

Equips de protecció individual

- Casc
- Calçat de seguretat
- Guants impermeables
- Guants antitall
- Roba de treball adequada
- Cinturó de seguretat

25.1.5. INSTAL·LACIÓ DE FERRALLAT

Identificació de riscos evitable

- Contacte elèctric directe amb elements en tensió.
- Contacte elèctric indirecte amb masses posades accidentalment en tensió.
- Lesions o talls en mans i peus.
- Lesions per projecció de fragments i partícules.
- Riscos derivats de la soldadura.
- Riscos derivats de treballs en zones humides o mullades i relliscoses.
- Riscos derivats de l'emmagatzematge inadequat de productes combustibles o inflamables.
- Riscos derivats de les condicions meteorològiques adverses (forts vents, pluges, temperatures extremes, etc.).
- Trauma sonor per contaminació acústica.
- Bolcada de les piles d'aplecs de materials.

Identificació de riscos no eliminables

- Atropellaments o cops per vehicles.
- Cops amb maquinària i materials.
- Atrapaments per o entre objectes.
- Atrapament per bolcada de màquines, vehicles, etc.
- Incendi i explosió (de bufadors, ampolles de gasos liquats, bombones, etc.).

Mesures preventives

- S'ha de situar allunyada de l'entorn immediat de l'obra per protegir el personal dels riscos de caiguda de materials o objectes.
- La maquinària que serveix per tallar o doblegar el material per tal de construir l'armadura (plegadores, cisalles, etc.) estarà connectada a terra i els cables elèctrics aniran aeris o enterrats amb la senyalització adequada.
- Les parts mòbils de les màquines estaran protegides amb carcasses o altres dispositius.
- Els paquets de rodons s'han de dipositar horitzontalment sobre dorments de fusta, evitant altures excessives.
- La ferralla, ja muntada, s'emmagatzemarà en lloc designat a aquest efecte, separat adequadament del lloc de muntatge.
- Les deixalles o retalls de ferro i acer s'aplegaran en llocs estratègics per procedir posteriorment a la seva retirada.
- Els operaris dedicats a ferralla s'utilitzaran guants, ulleres, botes de seguretat i protecció auditiva.
- Els treballs es realitzaran amb una il·luminació mínima de 100 lux.
- Les màquines elèctriques que s'utilitzin es connectaran a la xarxa mitjançant l'ús de clavilles reglamentàries i s'evitarà que quedin connectades a la xarxa en les absències del treballador.
- Procedeix la suspensió dels treballs quan s'aixequin forts vents o per causa de gelades, nevades i pluges.
- Durant el retrocés dels camions, no romandrà ningú darrere d'aquests, sent dirigida la maniobra del camió per personal especialitzat.

- En aquells treballs que existeixi risc d'atropellament per part de maquinària de l'obra o vehicles aliens a aquesta, s'han d'utilitzar armilles reflectants per part del personal de a peu.

Equips de protecció individual

- Botes de seguretat impermeables
- Guants contra talls
- Cascos protectors auditius
- Davantal, maniguets, polaines i genolleres per a treballs de soldadura
- Cascos homologats

25.1.6. INSTAL·LACIONS D'APLEC DE MATERIALS

Per a l'execució de l'obra s'utilitzaran dues classes de materials: uns constituiran la matèria primera i quedaran com a part integrant d'aquesta i altres que seran necessaris per configurar i modelar els primers.

Les plaques, puntals, motlles, maquinària auxiliar, mòduls de bastides, etc. constitueixen un grup de materials a emmagatzemar en obra, i que un cop finalitzada la seva missió podran retirar-se per, en molts casos, tornar a utilitzar-se.

25.1.7. ACER

- Atès que el pes i el volum un cop confeccionada l'armadura és gran, es traslladarà amb grua i la seva ubicació podrà estar distant del lloc a utilitzar.
- S'han de dipositar les varetes en lloc allunyat a les casetes, i de les zones de pas i accés. Per a la seva disposició en ordre, han de clavar-se ferros o fustes de forma vertical que facin de topall i no permetin el seu escampament.
- Si es claven trossos de vareta verticalment per contenir el ferro emmagatzemat, s'ha de senyalitzar el contorn de la seva ubicació i, si fos oportú, situar la part superior i clavat un tac de fusta.
- Pels sobrants de varetes i deixades de filferros s'ha de disposar d'un bidó, calaix o zona limitada, no permetent el seu escampament de forma lliure.

25.2. FASES DEL PROCÉS CONSTRUCTIU

Es consideren riscos evitables aquells riscos que es poden eliminar amb l'ús adequat de proteccions col·lectives i individuals i mitjançant les bones pràctiques d'ordre, neteja, ús i manteniment de tots els materials, eines, mitjans auxiliars, etc. a utilitzar en cada un dels diversos capítols del procés constructiu.

Es consideren riscos no eliminables, aquells que pel seu caràcter fortuït, segueixen existint encara que haguem previst l'ús de les proteccions, tant col·lectives com individuals, així com mitjans auxiliars en bon estat de conservació, eines adequades, màquines proveïdes de seves proteccions o dispositius de seguretat, etc.

Pel que fa a les mesures preventives, en molts dels capítols del procés constructiu les mesures preventives que es preveuen podran servir tant per eliminar determinats riscos evitables com per controlar-lo reduir les conseqüències dels riscos no eliminables en el cas que aquests desemboquin en un accident.

Per aquesta raó, les mesures preventives proposades es recullen en un únic apartat i s'han de referir a tots els riscos, evitables o no, enumerats en els dos apartats anteriors.

D'aquesta forma es procedirà en tots i cada un dels capítols previstos en el procés constructiu d'aquesta obra.

En aquest apartat s'identifiquen i desenvolupen, fins i tot, les activitats que impliquen riscos especials per a la seguretat i salut dels treballadors, que posteriorment s'esmentaran a trets generals en aquesta Memòria.

25.2.1. ACTIVITATS GENÈRIQUES

Durant el procés constructiu existeixen alguns riscos que es repeteixen, si no és en totes, en la majoria de les activitats a realitzar.

Amb la intenció que aquesta part de la memòria no sigui en excés repetitiva i per facilitar la seva utilització, es recullen en aquest primer apartat aquells riscos que es creuen comuns a tots els treballs, proposant al seu torn les mesures preventives per eliminar-los o reduir-los.

Durant el desenvolupament de cada un dels treballs del procés constructiu, en la relació dels riscos tant evitables com els no eliminables, així com en les proteccions col·lectives i equips de protecció individual a utilitzar, es farà referència a aquest apartat, i per tant, durant el desenvolupament d'aquestes activitats s'hauran de prendre les mesures preventives aquí recollides.

Identificació de riscos evitables

- Caigudes de persones a diferent nivell.
- Caigudes de persones al mateix nivell.
- Contacte elèctric directe amb elements en tensió.
- Contacte elèctric indirecte amb masses posades accidentalment en tensió.
- Contactes elèctrics amb línies d'alta tensió (si existeixen).
- Lesions o talls en mans.
- Lesions per projecció de fragments i partícules.
- Riscos derivats de l'ús de mitjans auxiliars (bastides, escales, ...).

Identificació de riscos no eliminables

- Accidents in itinere
- Causes naturals
- Atropellaments o cops per vehicles
- Caiguda d'objectes sobre operaris
- Xoc contra objectes immòbils
- Xoc contra objectes mòbils
- Cops amb maquinària, materials o eines
- Lumbàlgies per sobreesforços

Mesures preventives

- Es consultaran els plànols dels serveis existents abans d'iniciar qualsevol tipus de penetració en el terreny.
- S'ha d'impedir el pas de vehicles i maquinària per sota de les línies d'alta tensió que discorrin a menys de 6 m del nivell màxim de la rasant. En cas d'haver de circular per sota, es col·locaran senyals i pòrtics de limitació d'alçada a una distància no menor 3 m del cable inferior de la línia.
- Així mateix es senyalitzaran els passos de gàlib inferiors a 4 m.
- Si els treballs es realitzen en la proximitat de línies elèctriques, s'intentarà el seu desviament. Si això no fos possible, es protegiran els cables amb fundes aïllants i es col·locarà una pantalla protectora.
- Durant el retrocés dels camions, no romandrà ningú darrere d'aquests, sent dirigida la maniobra del camió per personal especialitzat.

- En aquells treballs que existeixi risc d'atropellament per part de maquinària de l'obra o vehicles aliens a aquesta, s'han d'utilitzar armilles reflectants per part del personal del carrer.
- Abans d'iniciar els treballs es buscaran llocs estratègics per apilar els materials i evitar moviments de maquinària anòmals.
- S'evitarà en tot moment el trànsit de treballadors en el radi d'acció dels treballs.
- Durant el transport de materials, des de la zona d'aplec fins al seu aplomat al punt d'acomodació, s'impedirà la situació de treballadors en el radi d'acció.
- En tot treball en el que es pugui produir caiguda de materials sobre els camins o zones transitables, s'haurà de procedir a abalisar i senyalitzar arribant, si cal, al tall total o parcial de la circulació tant de vehicles com de persones.
- Es delimitarà en planta baixa la zona de treball per evitar que el personal pugui accedir-hi mentre s'estigui treballant en nivells superiors i pugui resultar accidentat davant d'una possible caiguda de materials, eines, etc. En cas que no sigui possible evitar que es treballi al mateix temps en diferents altures de la mateixa vertical, els treballadors que es trobin sota faran servir obligatòriament el casc. Els treballadors de la part superior hauran d'extremar les precaucions en aquest cas.
- Totes aquelles zones que presentin un salt de cota, es protegiran amb elements provisionals fins a la col·locació de les definitives proteccions.
- L'ascens o descens a un nivell superior es realitzarà mitjançant escales de mà proveïdes de sabates antilliscants i ganxos de penjat i immòbils, disposats de manera que sobrepassi la escala un metre l'alçada de desembarcament.
- En tot moment s'esmerarà l'ordre i la neteja de les zones de treball havent d'estar les superfícies de trànsit lliures d'obstacles, ja que es poden produir cops o caigudes. Per això, en final de la jornada es retirarà la runa acumulat.
- En l'aixecament i transport de càrregues a mà es guardaran postures correctes d'acord amb els principis ergonòmics. Es recollirà l'objecte mitjançant una flexió de les cames, no del tronc, i aixecant amb l'esquena recta, mitjançant una extensió controlada de les cames.
- No s'ha obstaculitzar amb la càrrega la visibilitat del recorregut. Cal mirar sempre per on es camina.
- Durant l'execució de l'obra s'habilitaran rampes d'escala mitjançant esglaons metàl·lics encadenats, mentre no es construeixin els esglaons definitius.
- En general, l'obra estarà prou il·luminada, especialment en escales i zones de trànsit.
- Si les zones de treball no tenen suficient il·luminació es col·locaran punts fixos de llum o portàtils. La il·luminació mitjançant portàtils es farà amb portalàmpades de mànec aïllant i reixeta de protecció de la bombeta, alimentats a 24 V.
- Els treballs es realitzaran amb una il·luminació mínima de 100 lux.
- Les màquines elèctriques que s'utilitzin es connectaran a la xarxa mitjançant l'ús de clavilles reglamentàries i s'evitarà que quedin connectades a la xarxa en les absències del treballador.
- La instal·lació de quadres, connexions, proves, etc. seran realitzats per personal competent i seguiran escrupolosament els reglaments pertinents.
- Les connexions es realitzaran sempre sense tensió.
- Les proves que s'hagin de realitzar amb tensió, es faran després de comprovar l'acabat de la instal·lació elèctrica i respectant la normativa vigent.
- Les mesures de protecció contra contactes elèctrics directes destinats a protegir a les persones del risc que implica el contacte amb les parts actives de les instal·lacions i equips elèctrics, i les mesures de protecció contra contactes elèctrics indirectes destinats a protegir a les persones de contactes perillosos amb masses que accidentalment s'han posat en tensió, s'han de garantir complint el que estableix el Plec de Condicions.
- Les eines manuals com alicates, tenalles, etc., s'han de transportar en caixes o bosses portaeines.
- Els operaris faran servir guants i botes de seguretat, a més d'ulleres, casc i roba de treball adequada.
- Les mesures preventives a considerar per a l'ús dels mitjans auxiliars

Proteccions col·lectives

- Abalisament de l'àrea de treball
- Baranes
- Detector electrònic de xarxes i serveis
- Esglaonat provisional
- Portàtil de seguretat per il·luminació elèctrica
- Pòrtic balisa d'aproximació de línies elèctriques
- Suport de seguretat per a suspensió de cables de línies elèctriques soterrades
- Presa de terra normalitzada general de l'obra
- Tanca de tancament d'obra
- Visera de protecció
- Pòrtic de seguretat d'accés a obra

Equips de protecció individual

- Botes aïllants de l'electricitat
- Botes de seguretat
- Casc de seguretat, risc elèctric (alta tensió)
- Casc de seguretat, risc elèctric (baixa tensió)
- Casc de seguretat
- Armilla reflectant
- Cinturó de seguretat tipus arnès
- Cinturó portaeines
- Comandament d'abric
- Comandament impermeable
- Faixa de protecció contra els sobre esforços
- Ulleres de seguretat contra projeccions i impactes

- Guants aïllants de l'electricitat
- Guants de cuir
- Gorra de visera contra la insolació

Maquinària

- Camió de transport
- Grua
- Carreta elevadora

25.2.2. MOVIMENT DE TERRES

25.2.2.1. NETEJA I ESBROSSADA DEL TERRENY IDENTIFICACIÓ DE RISCOS EVITABLES

- Riscos genèrics
- Afeccions respiratòries en ambients pulverulents.
- Trauma sonor per contaminació acústica.
- Lesions osteoarticulars per exposició a vibracions.
- Cossos estranys en ulls.
- Contagis derivats de la insalubritat del lloc.
- Bolcades de maquinària.
- Riscos derivats de les condicions meteorològiques adverses (forts vents, pluges, temperatures extremes, etc.).

Identificació de riscos no eliminables

- Riscos genèrics
- Aixafaments.
- Caigudes de materials transportables.

Mesures preventives

- L'àrea de treball es senyalitzarà adequadament mitjançant senyals que es detallen a la part gràfica d'aquest Estudi de Seguretat i Salut.
- La maquinària emprada mantindrà la distància de seguretat respecte de les línies de conducció elèctrica.
- En certs casos és necessari adoptar precaucions especials mitjançant:
    - El desviament de la línia
    - Apantallaments
    - Pòrtic de limitació d'alçada
- Els vehicles no poden passar per sobre dels cables elèctric que alimenten les màquines, sinó que es realitzaran esteses aèries.
- S'acotarà la zona d'acció de cada màquina en el seu tall.
- Sempre que una màquina o vehicle aturat iniciï un moviment brusc o simplement l'arrencada, ho anunciarà amb un senyal acústic.
- En les marxes enrere i quan el conductor no tingui visibilitat estarà auxiliat per un altre operari en l'exterior del vehicle.
- L'accés del personal al lloc dels treballs s'efectuarà per vies segures i diferents del pas de vehicles.
- Procedeix la suspensió dels treballs quan s'aixequin forts vents o per causa de gelades, nevades i pluges.

Proteccions col·lectives

- Les proteccions previstes generals
- Detector electrònic de xarxes i serveis

Equips de protecció individual

- Els EPI previstos generals
- Faixa contra les vibracions
- Canelleres contra les vibracions

Maquinària

- Dúmper
- Pala carregadora

Mitjans auxiliars

- Eines manuals

25.2.2.2. EXCAVACIÓ DE RASES I POUS

Identificació de riscos evitables

- Riscos genèrics
- Contagis derivats de la insalubritat del lloc.
- Posada en marxa fortuïta de vehicles o maquinària.
- Despreniment de terres i/o roques per:
    - Sobrecàrregues en vores de l'excavació o coronació de talussos per aplec de material.
    - Vibracions properes (vehicles, trens, maquinària, martells trencadors, etc.).
    - No efectuar l'excavació amb el talús adequat i sense apuntalament.
    - Desestibat incorrecte.
    - Càrregues fixes costat de la vora d'excavació (torres elèctriques, pals, etc.).
- Despreniment o enfonsament del terreny per excavació sota el nivell freàtic.
- Caiguda d'objectes per desplom, esfondrament o ensorrament
- Atropellaments, col·lisions, abast, bolcades i falses maniobres de la maquinària per al moviment de terra i camions per:
    - Inici brusc de les maniobres
    - Mala visibilitat
    - Inexistència d'avisadors òptics o acústics
    - Abandonament o estacionament indegut
    - Elevació o transport de persones

- Conducció imprudent
- Arrencada amb motor embragat
- Manteniment inadequat de mecanismes de comandament i control
- Falta de senyalització en les zones de treball
- Fallades del terreny
- Permanència indeguda d'operaris en el radi d'acció de la màquina

- Riscos derivats dels problemes de circulació interna per mal estat d'accessos i zones de trànsit (embarrats, etc.).
- Repercussions en les estructures de les edificacions confrontants per descalçament de la fonamentació a l'efectuar l'excavació.
- Riscos derivats de les condicions meteorològiques adverses (forts vents, pluges, temperatures extremes, etc.).

Identificació de riscos no eliminables

- Riscos genèrics
- Enfonsaments
- Inundacions
- Lliscament de terres i/o roques sobre els operaris
- Allau de terres i bitlles per alteració de l'estabilitat de vessants
- Despreniment de terres i/o roques per:
  - Filtracions líquides o aquoses.
  - Alteració del terreny per variació important de temperatura, exposició prolongada a la intempèrie.
  - Fallada en els apuntalaments o entibacions.
  - Variació del grau d'humitat del terreny.
- Caiguda de maquinària per al moviment de terra al fons de l'excavació.
- Contactes elèctrics directes per presència de cables elèctrics subterranis en servei, no senyalitzats.
- Explosions o incendis per:
  - Trencament durant l'excavació d'algun servei públic existent al solar (aigua, gas, etc.).
  - Durant els treballs de manteniment de la maquinària.
  - Emmagatzematge incorrecte de combustible, greixo i oli usat per la maquinària.
  - Ruïna i enfonsament dels edificis confrontants per vibracions produïdes per maquinària durant la excavació.
  - Caiguda i caigudes d'elements de les estructures d'edificacions confrontants afectades.
  - Despreniment i/o enfonsament del terreny per aflorament del nivell freàtic.
  - Lliscaments de la coronació dels talussos.
  - Inundacions per filtració o aflorament del nivell freàtic.

Mesures preventives

- La maquinària emprada mantindrà la distància de seguretat respecte de les línies de conducció elèctrica.
- En certs casos és necessari adoptar precaucions especials mitjançant:
  - El desviament de la línia
  - Apantallaments
  - Pòrtic de limitació d'alçada
- Els vehicles no poden passar per sobre dels cables elèctrics que alimenten les màquines, sinó que es realitzaran esteses aèries.
- Les rampes per al moviment de camions o màquines conservaran el talús natural que exigeixi el terreny que no serà:
  - Superior al 12% en els trams rectes
  - Superior al 8% en trams corbs
- L'ample mínim de la rampa serà de 4,5 m, eixamplant-se en les corbes.
- S'acotarà la zona d'acció de cada màquina.
- Sempre que una màquina o vehicle aturat inicïi un moviment brusc o, simplement, l'arrencada s'anunciarà amb un senyal acústic.
- En les marxes enrere i quan el conductor no tingui visibilitat estarà auxiliat per un altre operari en l'exterior del vehicle.
- Es disposaran de límits o barreres de seguretat perquè sigui impossible que els vehicles de càrrega es s'acostin a la vora del buidatge o excavació. La distància aproximada en funció de l'estabilitat del terreny serà de:
  - 2 metres, els lleugers
  - 4 metres, els pesats
- L'accés del personal a les excavacions s'efectuarà per vies segures i diferents del pas de vehicles.
- Abans de procedir a l'obertura de la rasa han de revisar les condicions del terreny:
  - Talús natural
  - Capacitat portant
  - Nivell freàtic
  - Proximitat de construccions
  - Focus de vibracions i vies de circulació
  - Conduccions d'aigua, gas, clavegueram, ...
  - Incidències de gels, pluges i canvis bruscos de temperatura
- S'acotarà la zona d'excavació de rases i pous a través de tanques, sempre que sigui previsible el pas de vianants o de vehicles.
- Han d'extremar les precaucions cas de sol·licitacions d'edificis confrontants, de vies de circulació pròximes i focus de vibracions mitjançant la col·locació d'estintolaments, apuntalaments i per testimonis per tal d'assegurar-se l'evolució de possibles esquerdes o desperfectes.
- Es disposarà d'una provisió de palanques, falques, barres, puntals i taulers com a equip indispensable que es proporcionarà als treballadors.

- S'han d'utilitzar els sistemes d'apuntalament més adequats a les característiques de les rases i pous.
- Els productes procedents de l'excavació s'aplegaran a un dels costats i a una distància raonable de la coronació dels talussos en funció de la profunditat de la rasa, per evitar despreniments de terres.
- S'acotaran les distàncies de seguretat entre operaris quan es treballi manualment.
- No es treballarà simultàniament en diferents nivells de la mateixa vertical.
- Quan l'excavació en rasa s'efectuï per mitjans mecànics, hi haurà una perfecta sincronització entre els moviments de les màquines i els treballs d'estrebats.
- Les rases han de tenir escales metàl·liques que ultrapassin 1 metre sobre el nivell superior. Hi haurà una disponible per cada 30 m o fracció.
- Quan sigui necessari travessar una rasa s'instal·larà una passarel·la no inferior a 60 cm d'amplària, dotada de les pertinents baranes.
- Si en la proximitat de l'excavació o rasa hi ha circulació de persones i de vehicles:
    - S'instal·laran baranes resistents de 90 cm d'alçària mínima que eviti la caiguda del personal.
    - Es disposaran de límits o barreres per evitar la caiguda de vehicles.
    - A la nit hi haurà una senyalització de perill amb llums vermells cada 10 m.
    - En els períodes en que no es treballi, les rases han de ser cobertes amb panells o bastidors.
- Es comprovarà diàriament que la llera de la rasa està lliure d'aigua sobretot si ha plogut o si hi ha hagut interrupcions en els treballs. Si s'escau, l'aigua serà evacuada procedint a construir els pertinents atalls.
- Les boques dels pous i galeries d'inclinació perillosa, han de ser convenientment protegides amb sòlides baranes de 90 cm d'alçada, llistó intermedi i entornpeus, que impedeixin la caiguda de persones i materials.
- Quan sigui necessari l'ús d'il·luminació portàtil, aquesta serà de material antideflagrant i es s'utilitzaran transformadors de separació de circuits quan la tensió sigui superior a 24 V.
- En pous i rases profundes els treballadors s'utilitzaran cinturons de seguretat tipus arnès, units a un dispositiu d'atur de caiguda i rescat.
- Procedeix la suspensió dels treballs quan s'aixequin forts vents o per causa de gelades, nevades i pluges.

Proteccions col·lectives

- Les proteccions previstes generals
- Ancoratges especials per amarratge de cinturons de seguretat
- Apuntalament metàl·lic per a rases

Equips de protecció individual

- Els EPI previstos generals
- Botes impermeables
- Casc pantalla ventilada mecànicament contra la pols
- Cinturó de seguretat de subjecció

Maquinària

- Bomba elèctrica d'extracció d'aigua i fangs
- Dúmper
- Excavadora
- Grua autopropulsada
- Espadons fregadors per a paviments, lloses de formigó i capes de rodament

Mitjans auxiliars

- Codals metàl·lics
- Passarel·les sobre rasa
- Palplanxat metàl·lic

25.2.2.3. REBLERT DE RASES I POUS

Identificació de riscos evitables

- Riscos genèrics
- Contagis derivats de la insalubritat del lloc.
- Posada en marxa fortuïta de vehicles o maquinària.
- Despreniment de terres i/o roques per:
    - Sobrecàrregues en vores de l'excavació o coronació de talussos per abassegament de material.
    - Vibracions properes (vehicles, trens, maquinària, martells trencadors, etc.).
    - Desentibat incorrecte.
    - Càrregues fixes costat de la vora d'excavació (torres elèctriques, pals, arbres, etc.).
- Atropellaments, col·lisions, abast, bolcades i falses maniobres de la maquinària per al moviment de terra i camions per:
    - Inici brusc de les maniobres
    - Mala visibilitat
    - Inexistència d'avisadors òptics o acústics
    - Abandonament o estacionament indegut
    - Elevació o transport de persones
    - Conducció imprudent
    - Arrencada amb motor embragat
    - Manteniment inadequat de mecanismes de comandament i control
    - Falta de senyalització en les zones de treball
    - Fallades del terreny

- Permanència indeguda d'operaris en el radi d'acció de la màquina

- Riscos derivats dels problemes de circulació interna per mal estat d'accessos i zones de trànsit (embarrats, etc.).
- Riscos derivats de les condicions meteorològiques adverses (forts vents, pluges, temperatures extremes, etc.).

Identificació de riscos no eliminables

- Riscos genèrics
- Enfonsaments.
- Inundacions.
- Lliscament de terres i/o roques sobre els operaris.
- Allau de terres i bitlles per alteració de l'estabilitat de vessants.
- Despreniment de terres i/o roques per:
  - Filtracions líquides o aquoses.
  - Alteració del terreny per variació important de temperatura, exposició prolongada a la intempèrie.
  - Fallada en els apuntalaments o apuntalaments.
  - Variació del grau d'humitat del terreny.
- Explosions o incendis per:
  - Treballs de manteniment de la maquinària.
  - Emmagatzematge incorrecte de combustible, greixos i oli usat per la maquinària.
- Enfonsament dels edificis confrontants per vibracions produïdes per maquinària.
- Caiguda i caigudes d'elements de les estructures d'edificacions confrontants afectades.
- Lliscaments de la coronació dels talussos.

Mesures preventives

- Els materials de reblert s'aplegaran a un dels costats dels talussos i a una distància raonable en funció de la profunditat de la rasa.
- Les baranes, els límits per a vehicles i altres proteccions col·lectives previstes no es retiraran fins el cobriment definitiva de la rasa.
- El desentibat es farà de baix a dalt i és necessari adoptar les precaucions apropiades per conservar l'estabilitat de les parets.
- Els apuntalaments es trauran metòdicament a mesura que es realitzin els treballs de revestiment.
- La maquinària emprada mantindrà la distància de seguretat respecte de les línies de conducció elèctrica.
- En certs casos és necessari adoptar precaucions especials mitjançant:
  - El desviament de la línia
  - Apantallaments
  - Pòrtic de limitació d'alçada
- Els vehicles no poden passar per sobre dels cables elèctrics que alimenten les màquines, sinó que es realitzaran esteses aèries.
- Les rampes per al moviment de camions o màquines conservaran el talús natural que exigeixi el terreny que no serà:
  - Superior al 12% en els trams rectes
  - Superior al 8% en trams corbs
- L'ample mínim de la rampa serà de 4,5 m, eixamplant-se en les corbes.
- S'acotarà la zona d'acció de cada màquina.
- Sempre que una màquina o vehicle aturat inicïi un moviment brusc o simplement l'arrencada, ho anunciarà amb un senyal acústic.
- En les marxes enrere i quan el conductor no tingui visibilitat estarà auxiliat per un altre operari en l'exterior del vehicle.
- Es disposaran de límits o barreres de seguretat perquè sigui impossible que els vehicles de càrrega s'acostin a la vora del buidatge o excavació. La distància aproximada en funció de l'estabilitat del terreny serà de:
  - 2 metres, els lleugers
  - 4 metres, els pesats
- L'accés del personal a les excavacions s'efectuarà per vies segures i diferents del pas de vehicles.
- Procedeix la suspensió dels treballs quan s'aixequin forts vents o per causa de gelades, nevades i pluges.

Proteccions col·lectives

- Les proteccions previstes generals
- Apuntalament metàl·lic
- Passarel·la

Equips de protecció individual

- Els EPI previstos generals
- Botes impermeables
- Casc pantalla ventilada mecànicament contra la pols
- Cinturó de seguretat de subjecció

Maquinària

- Dúmper
- Corró compactador

Mitjans auxiliars

- Cables metàl·lics
- Eines manuals, pala
- Panells d'acer per blindatge de rases
- Palplanxes metàl·liques

25.2.2.4. CÀRREGA I TRANSPORT DE TERRES

Identificació de riscos evitables

- Contagis derivats de la insalubritat del lloc.

- Posada en marxa fortuïta de vehicles o maquinària.
- Despreniment de terres i/o roques per:
    - Sobrecàrregues en límits de l'excavació o coronació de talussos per aplecs de material.
    - Vibracions properes (vehicles, trens, maquinària, martells trencadors, etc.).
- Atropellaments, col·lisions, abast, bolcades i falses maniobres de la maquinària per al moviment de terra i camions per:
    - Inici brusc de les maniobres
    - Mala visibilitat
    - Inexistència d'avisadors òptics o acústics
    - Abandonament o estacionament indegut
    - Elevació o transport de persones
    - Conducció imprudent
    - Arrencada amb motor embragat
    - Manteniment inadequat de mecanismes de comandament i control
    - Falta de senyalització en les zones de treball
    - Fallades del terreny
    - Permanència indeguda d'operaris en el radi d'acció de la màquina
- Riscos derivats dels problemes de circulació interna per mal estat d'accessos i zones de trànsit (embarrats, etc.).
- Riscos derivats de les condicions meteorològiques adverses (forts vents, pluges, temperatures extremes, etc.).

Identificació de riscos no eliminables:

- Riscos genèrics
- Enfonsaments
- Lliscament de terres i/o roques sobre els operaris.
- Allau de terres i bitlles per alteració de l'estabilitat de vessants.
- Caiguda de maquinària per al moviment de terra al fons de l'excavació.
- Explosions o incendis per:
    - Durant els treballs de manteniment de la maquinària.
    - Emmagatzematge incorrecte de combustible, greixos i oli usat per la maquinària.
- Ruïna i enfonsament dels edificis confrontants per vibracions produïdes per maquinària durant l'excavació.
- Lliscaments de la coronació dels talussos.

Mesures preventives

- La maquinària emprada mantindrà la distància de seguretat respecte de les línies de conducció elèctrica.
- En certs casos és necessari adoptar precaucions especials mitjançant:
    - El desviament de la línia
    - Apantallaments
    - Pòrtic de limitació d'alçada
- Els vehicles no poden passar per sobre dels cables elèctrics que alimenten les màquines, sinó que es realitzaran esteses aèries.
- Les rampes per al moviment de camions o màquines conservaran el talús natural que exigeixi el terreny que no serà:
    - Superior al 12% en els trams rectes
    - Superior al 8% en trams corbs
- L'ample mínim de la rampa serà de 4,5 m, eixamplant-se en les corbes.
- S'acotarà la zona d'acció de cada màquina en el seu tall.
- Sempre que una màquina o vehicle aturat inicïi un moviment brusc o simplement l'arrencada, ho anunciarà amb un senyal acústic.
- En les marxes enrere i quan el conductor no tingui visibilitat estarà auxiliat per un altre operari en l'exterior del vehicle.
- Es disposaran de límits o barreres de seguretat perquè sigui impossible que els vehicles de càrrega es s'acostin a la vora del buidatge o excavació. La distància aproximada en funció de l'estabilitat del terreny serà de:
    - 2 metres, els lleugers
    - 4 metres els pesats
- L'accés del personal a les excavacions s'efectuarà per vies segures i diferents del pas de vehicles.
- Procedeix la suspensió dels treballs quan s'aixequin forts vents o per causa de gelades, nevades i pluges.

Proteccions col·lectives

- Les proteccions previstes generals
- Els existents durant l'execució simultània de treballs d'obertura de rases, buidats o reblert d'aquests.

Equips de protecció individual

- Els EPI previstos generals

Maquinària

- Dúmper
- Pala carregadora

25.2.3. FONAMENTACIONS

Identificació de riscos evitables

- Riscos genèrics
- Afeccions a la pell
- Afeccions respiratòries en ambients pulverulents
- Talls per xapes o plaques
- Talls i lesions en mans per mal ús d'eines manuals (paletes, paletines, planes, etc.)
- Dermatosi per contacte amb formigó

- Dermatosi per contacte amb substàncies corrosives
- Intoxicació per emanacions perilloses
- Riscos derivats de treballs en zones humides o mullades i relliscoses
- Riscos derivats de les condicions meteorològiques adverses (forts vents, pluges, temperatures extremes, etc.)
- Riscos derivats del trànsit d'operaris per les zones d'accés a l'obra

Identificació de riscos no eliminables

- Riscos genèrics
- Aixafaments
- Atrapament per objectes pesats
- Atrapament per bolcada de màquines, vehicles, etc.
- Caiguda d'objectes per desplom o esfondrament
- Lesions osta articulars per exposició a vibracions

Mesures preventives

- L'encofrat tindrà suficient estabilitat i resistència.
- No es podrà treballar pujat en l'encofrat.
- En el transport i en l'hissat, les armadures s'han de subjectar mitjançant eslingues.
- Cap treballador estarà en el radi de moviment de l'armadura objecte de transport.
- Si en el transport l'armadura ha de ser dirigida, mai es farà amb la mà sinó amb cordes i ganxos.
- S'instal·laran passarel·les de 60 cm d'amplada mínima perquè els treballadors realitzin amb seguretat el formigonat dels elements superficials.
- Es prohibeix circular per sobre dels blocs, ferralla i revoltons.
- En els abocaments a través de canaleta:
    - S'instal·laran topalls de parada dels camions formigonera per evitar bolcades. Com a norma general es prohibeix apropar les rodes dels camions formigonera a menys de 2 metres del límit de l'excavació.
    - Durant el retrocés dels camions formigonera els operaris no s'han de situar darrere.
    - La maniobra d'abocament serà dirigida per un responsable que vigilarà perquè les maniobres es realitzin de manera segura.
- En el formigonat amb cubilots s'han de tenir en compte les següents mesures de prevenció:
    - Els cubilots han de tenir un tancament perfecte perquè no es vessi el formigó i estaran suspesos de la grua a través d'un ganxo amb balda de seguretat.
    - S'evitarà tota arrencada o aturada brusca.
    - A la zona d'abocament el cubilot baixarà verticalment per evitar cops contra els operaris.
    - Si l'abocament es fa amb carretons la superfície estarà lliure d'obstacles.
- En el formigonat a través de bombament s'han d'observar les mesures de seguretat:
    - L'equip encarregat del maneig de la bomba estarà especialitzat.
    - La canonada de la bomba de formigonat es recolzarà sobre cavallets i la mànega terminal estarà controlada per dos operaris per evitar cops de la mateixa.
- Les operacions de desencofrat es realitzaran una vegada que el formigó estigui en adormiment i amb suficient capacitat de càrrega.
- Totes les fustes, un cop desproveïdes de claus i puntes, es retiraran de l'obra i s'emmagatzemaran acuradament.
- La serra de disc disposarà de les proteccions reglamentàries.
- Les eines manuals com raspes, enformadors, tornavisos, alicates, tenalles, etc. es transportaran en caixes o bosses portaeines.
- Els mànecs i empunyadures de les eines manuals hauran de ser de dimensions apropiades, no tindran vores agudes, tallants o punxants i les superfícies no seran relliscoses.

Proteccions col·lectives

- Les proteccions previstes generals
- Ancoratges especials per amarratge de cinturons de seguretat
- Cables fiadors per cinturons de seguretat
- Cordes fiadors per cinturons de seguretat
- Detector de gasos

Equips de protecció individual

- Els EPI previstos generals
- Botes impermeables
- Cascos protectors auditius
- Màscara contra les emanacions tòxiques

Maquinària

- Bomba elèctrica per a extracció d'aigua i fangs
- Bomba per a formigó
- Camió cuba formigonera
- Dobladora mecànica de ferralla
- Excavadora
- Maquinària per moviment de terres

Mitjans auxiliars

- Eines manuals
- Panells encofrants
- Puntals metàl·lics

25.2.3.1. XARXA D'ABASTIMENT I SANEJAMENT I SERVEIS

Identificació de riscos evitables

- Riscos genèrics
- Els derivats del moviment de terres
- Els derivats de treballs amb formigó
- Electrocució, inundació sobtada, etc.; per interferències amb conduccions subterrànies
- Asfíxia (per gasos de clavegueram o falta d'oxigen)
- Sobreesforços (romandre en postures forçades, sobrecàrregues)
- Estrès tèrmic (temperatura alta)

Identificació de riscos no eliminables

- Riscos genèrics
- Atrapaments per corriment de terres
- Caiguda d'objectes en manipulació
- Petjades sobre terrenys irregulars o sobre materials
- Atrapament entre objectes (ajustaments: canonades i segellats)
- Atac de rosegadors o d'altres criatures assilvestrades a l'interior del clavegueram

Mesures preventives

- Les rases i pous que s'excaven per a la introducció de canalitzacions i l'execució d'arquetes, es realitzaran amb mitjans mecànics.
- Les rases de profunditat superior a 1,30 metres seran apuntalades o, segons el parer de la Direcció Facultativa, convenientment atalussades.
- Si és possible, el calaix d'encofrat de les arquetes es muntarà a l'exterior per a després amb l'ajuda de la grua introduir-lo complet en el pou.
- Un cop desencofrada les arquetes, es posaran tapes provisionals fins que es col·loquin les definitives.
- S'utilitzaran escales de mà per entrar i sortir.
- S'utilitzaran detectors de conduccions enterrades.
- Si fos necessari es realitzarà ventilació i extracció forçades.
- Les rases es senyalitzaran amb cordó d'abalisament o tanques metàl·liques col·locades a un metre de la vora.
- Es prohibeix expressament que els operaris que es trobin treballant a l'interior de rases de més d'1 metre de profunditat no utilitzin el casc de seguretat.
- Es consultaran els plànols dels serveis existents abans d'iniciar qualsevol tipus de penetració en el terreny.

Proteccions col·lectives

- Les proteccions previstes generals
- Tapes provisionals
- Tanques metàl·liques limitadores
- Cordó d'abalisament

Equips de protecció individual

- Els EPI previstos generals
- Roba de treball adequada
- Botes de seguretat resistents a la penetració i absorció d'aigua

Maquinària i mitjans auxiliars a emprar

- Retroexcavadora
- Grua autopropulsada
- Dúmper
- Eslingues i estrops
- Escales de mà

25.2.4. ESTRUCTURES

25.2.4.1. ESTRUCTURES D'ACER

Identificació de riscos evitables

- Riscos genèrics
- Lesions i/o ferides en mans per objectes punxants
- Talls per xapes o plaques
- Riscos derivats de les condicions meteorològiques adverses (forts vents, pluges, temperatures extremes, etc.)
- Bolcada de les piles d'aplecs de xapes, plaques i panells

Identificació de riscos no eliminables

- Riscos genèrics
- Aixafaments
- Atrapament per objectes pesats
- Atrapament de dits entre objectes
- Caiguda en alçada
- Caiguda d'objectes per desplom o esfondrament
- Despreniment de càrregues suspeses

Mesures preventives

- Per a la descàrrega de les peces en el punt d'emmagatzematge s'utilitzarà una autogrua que, mitjançant eslingues o estrops les amarrarà des de dos punts distanciats per equilibrar millor el conjunt. S'aplicaran mordasses en els extrems de les eslingues de manera que vagin horitzontals. Es prestarà especial atenció a les eslingues o estrops durant el desenvolupament de les obres, realitzant una sèrie de revisions dels mateixos, rebutjant quan el seu ús pugui suposar un risc afegit.

- Durant les operacions d'hissat i transport de materials s'ha d'evitar la permanència o el pas de persones sota càrregues suspeses, acotant si fos necessari l'àrea de treball.
- Es col·locaran xarxes horitzontals de coberta per evitar la caiguda d'elements pesants i/o persones a terra.
- El perímetre de la coberta estarà protegit mitjançant baranes d'una alçada mínima de 90 cm per evitar caigudes de persones a diferent nivell. Les baranes aniran proveïdes de barra intermèdia i de sòcol, per evitar caigudes d'objectes.
- S'instal·laran punts fixes estratègicament situats a la coberta pel posterior trànsit per la mateixa, per treballs de manteniment i reparació.
- Es tindran en compte les normes donades en punts anteriors per transport de càrregues, trànsit per obra, accessos a coberta (escala sobre torre senzilla amb proteccions reglamentàries) i execució de treball.
- Els treballs de remats, embocadures, inici de baixants, que es realitzin al llindar de la coberta, es faran amb bastida perimetral, a instal·lar, o bé amb cinturó de seguretat.
- Es col·locaran cables guia per l'amarratge dels cinturons de seguretat.
- La zona de treball i trànsit es mantindrà en bon estat d'ordre i neteja.
- Si la situació dels treballs presenta risc de projectar materials cap a nivells inferiors (llindar de la nau o zones pròximes a lucernaris), es senyalitzarà i tancarà adequadament la zona inferior.
- El descens de la coberta es realitzarà de forma inversa a la indicada en punts anteriors.

Proteccions col·lectives

- Les proteccions previstes generals
- Ancoratges especials per amarratge de cinturons de seguretat
- Cables fiadors per a cinturons de seguretat
- Cordes fiadores per a cinturons de seguretat
- Xarxes horitzontals

Equips de protecció individual

- Els EPI previstos generals
- Cinturó de seguretat contra les caigudes
- Guants
- Pantalla i altres equips de soldador

Maquinària

- Tornavís
- Equips de soldadura elèctrica
- Bufador oxitall

Mitjans auxiliars

- Eslingues d'acer
- Plataformes elevadores telescòpiques
- Eines manuals

25.2.4.2. ESTRUCTURES DE FORMIGÓ PREFABRICAT

Identificació de riscos evitables

- Riscos genèrics
- Lesions i/o ferides en peus per objectes punxants
- Riscos derivats de treballs en zones humides o mullades i relliscoses
- Riscos derivats de les condicions meteorològiques adverses (forts vents, pluges, temperatures extremes, etc.)
- Riscos derivats del trànsit d'operaris per les zones d'accés a l'obra

Identificació de riscos no eliminables

- Riscos genèrics
- Aixafaments
- Atrapament per bolcada de peces prefabricades
- Atrapament per bolcada de màquines, vehicles, etc.
- Atrapament per o entre objectes
- Caiguda d'objectes per desplom o esfondrament
- Despreniment de càrregues suspeses

Mesures preventives

- El muntatge de l'estructura de formigó prefabricat (forjat) es realitzarà exclusivament per personal especialitzat.
- S'extremaran les precaucions o es suspendran els treballs quan hi hagi pluja, neu o boira espessa.
- Es paralitzarà l'activitat quan la velocitat del vent sigui superior a 50 km/h.
- Els accessos a obra, així com el terreny per on calgui instal·lar grues o transitar camions de gran tonatge, han d'estar anivellats i compactats i no tenir impediments (rases o altres obstacles) per realitzar els treballs de muntatge amb la màxima seguretat.
- El més freqüent és que els materials es col·loquin directament en obra des del camió de transport amb el suport de grues autopropulsades. No obstant això, si escau el seu aplec, s'habilitaran espais adequats per a les peces, convenientment senyalitzats i prop dels mitjans d'elevació. La zona on s'apili els elements estarà compactada i les peces s'aplegaran ordenadament sobre dorments. L'emmagatzematge s'ha de fer amb vista a com s'hagin de utilitzar i instal·lar les peces en obra.
- Prèviament a l'inici de cada etapa dels treballs es comprovarà l'estat dels elements auxiliars d'elevació (sirgues o eslingues, enganxalls, pestells, etc.).
- En l'hissat de l'estructura s'han de tenir en compte les consideracions i normes de seguretat apuntades per a treballs en proximitat de línies elèctriques.
- Les plaques de forjat, siguin alveolars o d'altres tipus, hauran de ser hissades amb 4 punts d'amarratge per elevar-les horitzontalment ja que es col·locaran en aquesta posició. Els muntadors, tant mentre munten la placa com quan esperen la següent placa a muntar, hauran de romandre lligats a les línies de vida que prèviament s'hauran instal·lat a les jàsseres.

- Quan hi hagi vent o ràfegues, s'extremaran les precaucions per evitar que bolqui la grua o que caigui i copegi als treballadors.

Proteccions col·lectives

- Les proteccions previstes generals
- Cables fiadors per cinturons de seguretat
- Cordes fiadors
- Xarxes horitzontals

Equips de protecció individual

- Els EPI previstos generals
- Botes impermeables
- Casc de seguretat
- Cinturó de seguretat tipus arnès contra les caigudes
- Guants de cuir
- Calçat de seguretat amb plantilla antilliscant

Maquinària

- Grua autopropulsada

Mitjans auxiliars

- Plataforma elevadora / Bastida HD-1000
- Escales
- Tràctel
- Eines manuals

25.3. LOCALITZACIÓ I IDENTIFICACIÓ DE ZONES ON ES REALITZEN TREBALLS QUE IMPLIQUEN RISCOS ESPECIALS I LES SEVES CORRESPONENTS MESURES ESPECÍFIQUES

- Risc greu sepultament: excavació de rases i pous en terrenys compactes
- Risc greu d'enfonsament: col·locació de lloses alveolars en forjats prefabricats Execució de cobertes inclinades
- Risc greu de caiguda en alçada:
  - Muntatge de bigues i pilars d'acer Col·locació de corretges de coberta Execució de cobertes inclinades Col·locació de portes i finestres exteriors
  - Execució de façanes de blocs de formigó, de maons i de plaques d'acer
  - Col·locació de canalons de recollida d'aigües
- Muntatge i desmuntatge d'elements prefabricats pesats: col·locació d'elements prefabricats: llosa alveolar de forjat i escales.

25.4. MAQUINÀRIA I EINES

25.4.1. MAQUINÀRIA PER MOVIMENT DE TERRES

25.4.1.1. MAQUINÀRIA EN GENERAL

Identificació de riscos evitables

- Caigudes des de la maquinària
- Afeccions respiratòries per ambients pulverulents
- Col·lisions per manca de visibilitat
- Contacte elèctric directe amb elements en tensió
- Contacte elèctric indirecte amb masses posades accidentalment en tensió
- Pèrdua de la càrrega
- Trastorns neurològics o vasculars per vibracions
- Trauma sonor per contaminació acústica
- Bolcada de maquinària sobre els operaris
- Atrapaments per absència de resguards en els elements de mòbils de la maquinària
- Riscos derivats de les condicions meteorològiques adverses

Identificació de riscos no eliminables

- Atrapaments o arrossegaments
- Atropellaments
- Aixafaments
- Xocs d'operaris contra les màquines
- Cops
- Enfonsaments

Mesures preventives

- Durant el retrocés dels camions, no romandrà ningú darrere d'aquests, sent dirigida la maniobra del camió per personal especialitzat.
- En aquells treballs que existeixi risc d'atropellament per part de maquinària de l'obra o vehicles aliens a aquesta, s'han d'utilitzar armilles reflectants per part del personal del carrer.
- Abans de posar en marxa la màquina s'ha de comprovar el correcte estat de manteniment de rodes, direcció, frens, possibles fugues d'oli, etc.
- Circular sempre a velocitat moderada, mai superior a 10 km/h, evitant frenades o acceleracions brusques. Evitar, de la mateixa manera, prendre les corbes a massa velocitat.
- Quan s'estacioni la màquina cal assegurar-se que no es pugui posar accidentalment en marxa. Per això es col·locaran unes falques o topalls a les rodes.
- Seran utilitzats i conduïts per personal especialitzat.

- S'ha d'evitar que els carburants, greixos i altres líquids es vessin. Quan això passi els bassals es netejaran o es cobriran amb sorra.
- La maquinària emprada mantindrà la distància de seguretat respecte de les línies de conducció elèctrica.
- En certs casos és necessari adoptar precaucions especials mitjançant:
    - El desviament de la línia
    - Pòrtic de limitació d'alçada
    - Apantallaments
- Els vehicles no poden passar per sobre dels cables elèctrics que alimenten les màquines, sinó que es realitzaran esteses aèries.
- Les rampes per al moviment de camions o màquines conservaran el talús natural que exigeixi el terreny que no serà:
    - Superior al 12% en els trams rectes
    - Superior al 8% en trams corbs
- L'ample mínim de la rampa serà de 4,5 m, eixamplant-se en la corbes.
- S'acotarà la zona d'acció de cada màquina en el seu tall.
- Sempre que un màquina o vehicle aturat inicïi un moviment brusc o simplement l'arrencada, el anunciarà amb un senyal acústic.
- En les marxes enrere i quan el conductor no tingui visibilitat estarà auxiliat per un altre operari en l'exterior del vehicle.
- Es disposaran de límits o barreres de seguretat perquè sigui impossible que els vehicles de càrrega es s'acostin a la vora del buidatge o excavació. La distància aproximada en funció de l'estabilitat del terreny serà de:
    - 2 metres, els lleugers
    - 4 metres, els pesats
- L'accés del personal a les excavacions s'efectuarà per vies segures i diferents del pas de vehicles.
- Els vehicles i maquinària han d'estar projectats, tenint en compte els principis de la ergonomia. Els seients seran antivibradors.
- Es mantindran en bon estat de funcionament, i s'han d'utilitzar correctament.
- Els conductors i personal encarregat han de rebre una formació i ensinistrament especial.
- Utilitzaran cinturons de seguretat que els mantinguin fixos al seient.
- En les sortides de la màquina es tindrà cura en emprar casc de seguretat.
- El calçat del conductor serà antilliscant en previsió de caigudes en pujar i baixar de la màquina.
- Si la cabina no està insonoritzada s'utilitzaran taps i orelleres contra el soroll.
- Han d'estar equipats amb estructures adequades per defensar el conductor contra el aixafament en cas de bolcada i contra la caiguda d'objectes, és a dir, de cabina antibolcada que a més protegeixi de la inhalació de pols, del soroll, estrès tèrmic o insolació.
- L'accés a la màquina serà segur a través dels corresponents agafadors i passos protegits.
- Els cables, tambors i grillons metàl·lics s'han de revisar periòdicament.
- Els òrgans mòbils (engranatges, corretges de transmissió, etc.). Han d'estar protegits amb la corresponent carcassa.
- Tota màquina ha de portar un extintor d'incendis.
- Els vehicles portaran un rètol visible amb indicacions de la càrrega màxima.
- Els vehicles i màquines no s'abandonaran amb el motor en marxa o amb la cullera pujada.
- No es permetrà circular ni estacionar sota càrregues suspeses.
- Està prohibit transportar operaris a través dels instruments de càrrega de material.

Equips de protecció individual

- Botes impermeables
- Cascos protectors auditius
- Faixa contra les vibracions
- Guants

25.4.2. MAQUINÀRIA D'OBRA

25.4.2.1. CAMIÓ CUBA FORMIGONERA

Identificació de riscos evitables

- Caigudes des de la maquinària
- Afeccions respiratòries per ambients pulverulents
- Col·lisions per manca de visibilitat
- Riscos derivats de la projecció de fluids a alta pressió
- Trastorns neurològics o vasculars per vibracions
- Trauma sonor per contaminació acústica
- Bolcada de maquinària sobre els operaris
- Atrapaments per absència de resguards en els elements de mòbils de la maquinària
- Riscos derivats de les condicions meteorològiques adverses

Identificació de riscos no eliminables

- Atrapaments o arrossegaments
- Atropellaments
- Aixafaments
- Xocs d'operaris contra les màquines
- Fricció, abrasió
- Enfonsaments

Mesures preventives

- Les parts mòbils de les màquines estaran protegides amb carcasses o altres dispositius.
- Procedeix la suspensió dels treballs quan s'aixequin forts vents o per causa de gelades, nevades i pluges.
- Anunciar amb el senyal acústic quan un vehicle o màquina parada inicïi un moviment imprevist.

- Quan sigui marxa enrere o quan el conductor estigui mancat de visibilitat, ha d'estar auxiliat per un altre operari a l'exterior del vehicle.
- Es reforçaran aquestes precaucions quan el vehicle o màquina canviï de tall i/o s'entrecreuin itineraris.
- Abans de posar en marxa la màquina s'ha de comprovar el correcte estat de manteniment de rodes, direcció, frens, possibles fugues d'oli, etc.
- Circular sempre a velocitat moderada, mai superior a 10 km/h, evitant frenades o acceleracions brusques. Evitar, de la mateixa manera, prendre les corbes a massa velocitat.
- Quan s'estacioni la màquina cal assegurar-se que no es pugui posar accidentalment en marxa. Per això es col·locaran unes falques o topalls a les rodes.
- S'ha d'evitar que els carburants, greixos i altres líquids es vessin. Quan això passi els bassals es netejaran o es cobriran amb sorra.
- Es reduiran les vibracions pròpies del vehicle establint suspensions entre les rodes i el bastidor. Al seu torn, s'ha d'aïllar el conductor per suspensió del seient o de la cabina respecte de la màquina.

Equips de protecció individual:

- Botes impermeables
- Casc amb pantalla de seguretat
- Faixa contra les vibracions
- Guants

25.4.2.2. CAMIÓ DE TRANSPORT

Identificació de riscos evitables

- Caigudes des de la maquinària
- Col·lisions per manca de visibilitat
- Trastorns neurològics o vasculars per vibracions
- Atrapaments per absència de resguards en els elements mòbils de la maquinària
- Bolcada dels materials o equips transportats sobre els operaris

Identificació de riscos no eliminables

- Atropellaments
- Aixafaments
- Xocs d'operaris contra les màquines
- Enfonsaments

Mesures preventives

- Les parts mòbils de les màquines estaran protegides amb carcasses o altres dispositius.
- Anunciar amb el senyal acústic quan un vehicle o màquina parada inicii un moviment imprevist.
- Quan sigui marxa enrere o quan el conductor estigui mancat de visibilitat, ha d'estar auxiliat per un altre operari a l'exterior del vehicle.
- Es reforçaran aquestes precaucions quan el vehicle o màquina canviï de tall i/o s'entrecreuin itineraris.
- Abans de posar en marxa la màquina s'ha de comprovar el correcte estat de manteniment de rodes, direcció, frens, possibles fugues d'oli, etc.
- Circular sempre a velocitat moderada, mai superior a 10 km/h, evitant frenades o acceleracions brusques. Evitar, de la mateixa manera, prendre les corbes a massa velocitat.
- Quan s'estacioni la màquina cal assegurar-se que no es pugui posar accidentalment en marxa. Per això es col·locaran unes falques o topalls a les rodes.
- S'ha d'evitar que els carburants, greixos i altres líquids es vessin. Quan això passi els bassals es netejaran o es cobriran amb sorra.
- Es reduiran les vibracions pròpies del vehicle establint suspensions entre les rodes i el bastidor. Al seu torn, s'ha d'aïllar el conductor per suspensió del seient o de la cabina respecte de la màquina.

Equips de protecció individual

- Cinturó de seguretat de subjecció

25.4.2.3. GRUP ELECTROGEN

Identificació de riscos evitables

- Contacte elèctric directe amb elements en tensió.
- Contacte elèctric indirecte amb masses posades accidentalment en tensió.
- Inhalació de substàncies tòxiques en llocs tancats.
- Cremades per contacte amb elements a alta temperatura.
- Trauma sonor per contaminació acústica.
- Bolcada de maquinària sobre els operaris.
- Atrapaments per absència de resguards en els elements de mòbils de la maquinària.

Identificació de riscos no eliminables

- Aixafaments
- Xocs d'operaris contra les màquines
- Enfonsaments

Mesures preventives

- Les parts mòbils de les màquines estaran protegides amb carcasses o altres dispositius.
- Si s'usen en un local tancat caldrà disposar d'una adequada ventilació forçada.

25.4.2.4. MAQUINÀRIA D'ELEVACIÓ

Totes les màquines d'elevació hauran de complir les següents condicions generals:

- Els aparells elevadors i els accessoris d'hissat utilitzats a les obres hauran d'ajustar-se al disposat a la seva normativa específica.
- Ser de bon disseny i construcció, i tenir una resistència suficient per l'ús a que estiguin destinats.
- La seva utilització i instal·lació seran correctes.

- Es mantindran en bon estat de funcionament.
- Seran fets servir per treballadors qualificats que hagin rebut una formació adequada.
- Tots els aparells elevadors i els seus accessoris d'hissat portaran de manera visible la indicació del valor de la seva càrrega màxima.
- No s'han d'utilitzar per a fins diferents d'aquells als quals estan destinats.
- Els eixos, politges, engranatges i corretges de transmissió dels motors estaran coberts amb carcasses protectores antiatrapament.
- Les màquines d'elevació avariades que no puguin ser retirades es senyalitzaran amb el cartell: "Màquina avariada, no connectar".
- Es prohibeix al personal no especialitzat realitzar activitats de manteniment dels aparells.
- L'elevació o descens d'objectes s'ha de fer lentament, hissant en directriu vertical.
- Quan l'operador perdi l'angle de visió de la trajectòria de la càrrega, un auxiliar experimentat ordenarà mitjançant senyals les maniobres pertinents.
- Es prohibeix la permanència dels operaris sota les càrregues suspeses.
- Els aparells d'hissar estaran equipats amb limitador de recorregut del carro i dels ganxos.
- Tot cable deteriorat serà substituït immediatament.
- Els ganxos estaran dotats de pestell de seguretat.
- L'hissat, transport i descens amb sistemes no guiats quedarà interromput quan hagi forts vents.
- Les eslingues, estrops, cables i altres aparells d'hissar hauran de ser revisats constantment.

25.4.2.5. GRUA AUTOPROPULSADA

Identificació de riscos evitables

- Cops amb la càrrega
- Bolcada de la grua
- Cremades en operacions de manteniment
- Caigudes al pujar o baixar de la cabina
- Contacte elèctric directe amb elements en tensió
- Contacte elèctric indirecte amb masses posades accidentalment en tensió
- Trastorns neurològics o vasculars per vibracions

Identificació de riscos no eliminables

- Aixafaments
- Atropellaments
- Caiguda de la càrrega
- Xocs d'operaris contra la màquina
- Enfonsaments

Mesures preventives

- Abans de començar la maniobra de càrrega s'instal·laran les falques immobilitzadores a les rodes i els gats estabilitzats, sobre terreny ferm i compactat.
- Si la superfície de suport de la grua està inclinada, la suspensió de càrregues de forma lateral es farà des del costat contrari a la inclinació de la superfície.
- Davant d'un tall del terreny, la autogrua no s'estacionarà si no és a una distància superior a dos metres.
- Es prohibeix utilitzar la grua per realitzar tirs esbiaixats de la càrrega ni per arrossegar-la, per ser maniobres no segures.
- Les rampes d'accés a la zona de treball no superaran pendents superiors al 20%.
- És prohibit expressament, sobrepassar la càrrega màxima admesa pel fabricant de la grua, en funció de la longitud en servei del braç.
- Ningú estarà sota les càrregues suspeses ni es realitzaran treballs dins del radi d'acció de les càrregues.
- El ganxo de la grua estarà dotat de pestell de seguretat, en prevenció del risc de despreniment de la càrrega.
- El gruista tindrà la càrrega suspesa sempre a la vista. Si no fos possible, les maniobres estaran expressament auxiliades per un senyalista.
- Les maniobres de càrrega i descàrrega estaran dirigides per un especialista que serà l'únic a donar ordres al gruista, en previsió de maniobres incorrectes.

Equips de protecció individual

- Casc (per sortir de la cabina)
- Calçat antilliscant
- Roba de treball adequada
- Cinturó antivibrador

25.4.2.6. MÀQUINES - EINES

Totes les màquines - eines hauran de complir les següents condicions generals:

- Hauran d'ajustar-se al disposat a la seva normativa específica.
- Estar ben projectats i construïts, tenint en compte, en la mesura del possible, el principis d'ergonomia.
- Mantenir-se en bon estat de funcionament.
- Utilitzar-se exclusivament pels treballs que hagin estat dissenyats.
- Ser utilitzats per treballadors que hagin rebut una formació adequada.
- Així mateix, les instal·lacions i els aparells a pressió hauran d'ajustar-se al disposat a la seva normativa específica.

25.4.2.7. TALLADORA DE MATERIAL CERÀMIC

Identificació de riscos evitables

- Lesions produïdes per impactes, projecció d'elements sobre operaris.
- Afeccions respiratòries per ambients pulverulents.

- Amputacions, talls i ferides.
- Contacte elèctric directe amb elements en tensió.
- Contacte elèctric indirecte amb masses posades accidentalment en tensió.
- Trastorns neurològics o vasculars per vibracions.
- Trauma sonor per contaminació acústica.
- Atrapaments per absència de resguards en els elements de mòbils de la maquinària.

Identificació de riscos no eliminables

- Trencament del disc.
- Projecció de partícules per trencament de peces o mecanismes de maquinària.

Mesures preventives

- El disc de tall portarà una carcassa protectora que impedeixi que en cas de trencament de la full puguin produir-se lesions per la projecció dels trossos del disc.
- Abans de començar el treball es comprovarà l'estat del disc i si estigués gastat es procedirà immediatament a la seva substitució.
- Els òrgans mòbils de la màquina (politges, parts inferiors del disc, etc.) estaran protegits amb resguards adequats.
- S'hauran d'usar ulleres de seguretat o altres mitjans (pantalla a la mateixa màquina) que impedeixin la projecció de partícules als ulls. S'utilitzaran també guants de cuir ben ajustats.
- Preferentment s'utilitzaran talladores de via humida o pel contrari hauran d'estar equipades amb aspiradors de pols o, en el seu defecte, es faran servir mascaretes amb el filtre adequat al tipus de pols.
- Els interruptors de corrent estaran col·locats de manera que, per encendre o apagar el motor, l'operari no hagi de passar el braç pel disc.
- La peça a tallar no haurà de pressionar-se contra el disc ja que aquest podria bloquejar-se.
- La màquina estarà col·locada en zones que no siguin de pas i que estiguin ben ventilades, si no és del tipus de tall sota raig d'aigua, o estan equipades amb aspiradors de pols.
- L'eina tindrà un disseny ergonòmic, de manera que el seu pes, forma i dimensions s'adaptin específicament al treball, i s'empraran dispositius tècnics antivibradors que redueixin la intensitat de les vibracions creades o transmeses al treballador.

Equips de protecció individual

- Casc
- Guants
- Mascareta amb filtre
- Ulleres antiprojeccions

25.4.2.8. EQUIP COMPRESSOR DE PINTURES I VERNISSOS A PISTOLES

Identificació de riscos evitables

- Dermatosi per contacte amb pintura
- Inhalació de substàncies tòxiques
- Cremades per contacte amb elements a alta temperatura
- Atrapaments per absència de resguards en els elements de mòbils de la maquinària

Identificació de riscos no eliminables

- Trencament de la mànega
- Incendi i explosió

Mesures preventives

- Les parts mòbils de les màquines estaran protegides amb carcasses o altres dispositius.
- Si s'usen en un local tancat caldrà disposar d'una adequada ventilació forçada.
- A causa de la perillositat d'aquesta eina només s'hauria d'utilitzar per personal entrenat.
- S'utilitzarà un respirador adequat per al pintat a pistola.
- No es menjarà ni fumarà amb les mans tacades de pintura.

Equips de protecció individual

- Casc amb pantalla de seguretat
- Vestit especial

25.4.2.9. EQUIP PER A SOLDADURA OXIACETILÈNICA I OXITALL

Identificació de riscos evitables

- Inhalació de substàncies tòxiques en llocs tancats
- Cremades per contacte amb elements a alta temperatura
- Bolc de maquinària sobre els operaris

Identificació de riscos no eliminables

- Aixafaments
- Xocs d'operaris contra les màquines
- Incendi i explosió

Mesures preventives

- Els treballs es realitzaran amb una il·luminació mínima de 100 lux.
- Si es fan servir en un local tancat s'haurà de disposar d'una adequada ventilació forçada.
- Les eines portàtils tindran un disseny ergonòmic, de manera que el seu pes, forma i dimensió s'adapti específicament al treball, i s'empraran dispositius tècnics antivibradors que redueixin la intensitat de les vibracions creades o transmeses al treballador.
- Les ampolles de gas liquat es transportaran mitjançant carro porta ampolles.
- Durant els treballs de soldadura i oxitall es prohibeix l'estància de treballadors sota d'aquestes operacions, havent de senyalitzar-se la zona exposada a "pluja d'espurnes".

Equips de protecció individual

- Casc de seguretat, elm de soldador
- Davantal, maniguets i polaines de cuir

25.4.2.10. EINES MANUALS

Identificació dels riscos evitables

- Talls, ferides

Identificació dels riscos no eliminables

- Cops

Mesures preventives

- Les eines manuals s'utilitzaran en aquelles tasques per a les quals van ser concebudes.
- Es seleccionarà l'eina adequada per a cada tasca.
- Abans del seu ús s'han de revisar, rebutjant aquelles que no es trobin en bon estat de conservació.
- Es mantindran netes d'oli, greixos i altres substàncies lliscants.
- Es col·locaran i dipositar en portaeines o prestatgeries adequades per evitar caigudes i possibles talls i cops.
- No s'han de dipositar a terra de qualsevol manera.
- Els treballadors han de ser ensinistrats en el recte ús de les eines.
- El personal que les utilitzi ha de conèixer el seu funcionament.

Equips de protecció individual

- Calçat de seguretat
- Roba de treball adequada
- Guants

25.4.2.11. EINES MANUALS ELÈCTRIQUES

Identificació de riscos evitables

- Contacte elèctric directe amb elements en tensió.
- Contacte elèctric indirecte amb masses posades accidentalment en tensió.
- Riscos derivats de fenòmens tèrmics, relacionats amb curtcircuits o sobrecàrregues.
- Trastorns neurològics o vasculars per vibracions.
- Trauma sonor per contaminació acústica.
- Atrapaments per absència de resguards en els elements de mòbils de la maquinària.

Identificació de riscos no eliminables

- Fenòmens electrostàtics

Mesures preventives

- Com qualsevol altra màquina que funcioni mitjançant energia elèctrica, ha de disposar de doble aïllament i estar connectada a terra. La connexió a la xarxa es realitzarà mitjançant clavilles adequades i aïllades. S'evitarà que quedin connectades a la xarxa en les absències del treballador.
- Les eines portàtils tindran un disseny ergonòmic, de manera que el seu pes, forma i dimensions s'adaptin específicament al treball, i s'empraran dispositius tècnics antivibradors que redueixin la intensitat de les vibracions creades o transmeses al treballador.

Equips de protecció individual

- Cinturó portaeines per artillers
- Guants
- Canelleres contra les vibracions

25.4.3. MITJANS AUXILIARS

25.4.3.1. BASTIDES

Totes les bastides han d'estar aprovades per la Direcció Tècnica de l'obra.

Abans de la seva primera utilització, el Cap o Encarregat de les obres sotmetrà la bastida a una prova de plena càrrega, posterior a efectuar un rigorós reconeixement de cada un dels elements que el componen. En el cas de bastides penjades i mòbils de qualsevol tipus, la prova de plena càrrega s'efectuarà amb la plataforma pròxima a terra.

Diàriament, i abans de començar els treballs, l'encarregat dels treballs haurà de realitzar una inspecció ocular dels diferents elements que puguin donar origen a accidents, com ara suports, plataformes de treball, baranes, i, en general, tots els elements sotmesos a esforç.

En tot moment es mantindrà acotada la zona inferior a la que es realitzen els treballs i, si això fos insuficient, per evitar danys a tercers, es mantindrà una persona com a vigilant.

25.4.3.2. BASTIDES TUBULARS

Identificació de riscos evitables

- Caigudes d'operaris a diferent nivell per:
  - Brutícia a la plataforma de treball
  - Acumulació excessiva de material de treball
  - Diferència de gruixos dels elements que formen el pis de la plataforma
  - Diferent comportament a flexió dels elements que formen el pis de la plataforma
- Caiguda dels operaris a diferent nivell per:
  - Accessos inexistents o deficients a la plataforma de treball
  - Insuficient amplada de la plataforma de treball
  - Absència total o parcial de protecció
  - Suports deficients (revoltons, bidons, palets, etc.)
  - Deficients plataformes de treball
  - Incorrecta subjecció de la plataforma de treball a l'estructura
  - Caiguda de suports inestables, unions deficients o mal falcament
- Caigudes d'operaris al buit
- Contacte elèctric directe amb elements en tensió
- Contacte elèctric indirecte amb masses de maquinària elèctrica
- Riscos derivats del treball a la intempèrie i adverses condicions meteorològiques

Identificació de riscos no eliminables

- Desplom o col·lapse de la bastida

- Desplom o caiguda d'objectes (taulons, eines, materials, etc.) sobre els operaris
- Cops, atrapaments i aixafaments durant les operacions de muntatge i desmuntatge
- Cops amb objectes o eines
- Lumbàlgies per sobreesforços
- Riscos específics del treball a desenvolupar sobre els mateixos

Mesures preventives

- Les bastides es recolzaran sobre dorments de fusta o bases de formigó que reparteixin les càrregues sobre una major superfície i ajudin a mantenir l'horitzontalitat de la plataforma.
- El muntatge es farà per nivells de manera que es consolidin els trams inferiors per poder amarrar el cinturó de seguretat, i continuar així successivament la instal·lació dels trams superiors.
- Els cossos de bastida es falcaran mitjançant creuetes per ambdues cares. Les creuetes es poden substituir per barres horitzontals a la cara interior. Aquest falcament no es pot considerar una protecció per a la plataforma de treball.
- La bastida es referirà a la façana mitjançant límits i tirantets distribuïts pels cossos de bastida cada 3 metres d'alçada i a partir dels 5 metres de la base.
- Segons el diàmetre del filferro, el nombre de voltes que se li ha de donar al mateix és el següent:

Diàmetre del filferro (mm)	2	2,5	3	3,5	4	4,5	5
Número de voltes	11	7	5	4	3	2	2

- Durant el muntatge, es vigilarà el grau de fixació de cada brida perquè sigui l'idoni, evitant tant que no sigui suficient i pugui deixar-se anar, com que sigui excessiu i pugui partir-se.
- Els traves o ancoratges mai s'efectuaran a maons deteriorats, canonades de desguàs, tubs de gas o aigua, acabaments, xemeneies o altres punts que presentin insuficients garanties de resistència.
- Pels treballs de muntatge i desmuntatge s'utilitzaran cinturons de seguretat amb arnès i dispositius anticaiguda quan la plataforma superi els 2 m d'alçada.
- Les plataformes de treball tindran 60 cm d'amplada i estaran protegides amb baranes proveïdes de llistó intermedi i entornpeus.
- Per a accés a les plataformes es muntaran escales interiors, integrades com a elements auxiliars de la bastida, prohibint en tot moment accedir a través de les escales de muntatge dels mòduls de la bastida.
- Tots els components de la bastida tubular s'han de mantenir en bon estat de conservació.

25.4.3.3. ESCALES

(a) Escales de mà

Identificació de riscos evitables

- Caigudes de persones al mateix nivell
- Caigudes de personal a diferent nivell o al buit per:
  - Desequilibris pujant càrregues
  - Desequilibris en inclinar lateralment per efectuar treballs
  - Trencament de graons o muntants (vellesa, nusos, mala reparació, etc.)
  - Pèrdua d'equilibri en relliscar en esglaonat (brutícia, calçat inadequat, etc.)
  - Pujada o baixada d'esquena a l'escala
  - Mala posició del cos, mans o peus
  - Oscil·lació de l'escala
  - Gestos bruscos dels operaris
- Lliscament o bolcada lateral del cap de l'escala per suport precari o irregular, mala situació, vent o lliscament lateral de l'operari.
- Lliscament del peu de l'escala per absència de sabates antilliscants, poca inclinació, suport en pendent, etc.
- Basculament d'escala cap enrere per longitud insuficient i excessiva verticalitat.
- Contacte elèctric directe amb elements en tensió.
- Contactes elèctrics indirectes amb massa de màquines elèctriques.
- Els derivats d'usos inadequats o muntatges perillosos com:
  - Unions per augmentar la longitud
  - Graons clavats als travessers
  - Longitud insuficient en relació amb l'altura a salvar
  - Utilització com a suport per a plataformes de treball
  - Formació de plataformes de treball

Identificació de riscos no eliminables

- Atrapaments per operacions d'extensió i retracció en escales extensibles.
- Caigudes d'objectes sobre les persones.

Mesures preventives

- Els peus de les escales s'han de retirar del pla vertical del suport superior a una distància equivalent a 1/4 de la seva alçada aproximadament.
- Hauran de sobrepassar en 1 metre el suport superior.
- Es recolzaran en superfícies planes i resistents i seu voltant ha d'estar fora.
- L'escala estarà dotada de ganxos perquè quedi ben subjecta.
- A la base es disposaran elements antilliscants.
- L'ascens i descens no es farà d'esquena a les escales, sinó de front.
- No es podran pujar pesos en mans, que comprometin la seguretat del treballador.
- Les eines s'introduiran en bosses abans d'iniciar l'ascens.
- Els travessers seran d'una peça.
- Les escales de fusta no han de pintar perquè els defectes sobrevinguts puguin fàcilment apreciar, els esglaons estaran acoblats i no clavats.

- No s'utilitzarà l'escala simultàniament per dos operaris.
- Es prohibeix l'empalmament de dues escales, llevat que reuneixin condicions especials per a això.
- Les escales simples no tindran més de 5 metres de longitud.
- Es col·locaran formant un angles aproximat de 75º amb l'horitzontal.

(b) Escales dobles

Identificació de riscos evitables

- Caigudes de personal al mateix nivell.
- Caigudes de personal a diferent nivell o al buit per:
    - Desequilibris pujant càrregues
    - Desequilibris en inclinar lateralment per efectuar treballs
    - Trencament de graons o muntants (vellesa, nusos, mala reparació, etc.)
    - Pèrdua d'equilibri en relliscar en esglaonat (brutícia, calçat inadequat, etc.)
    - Pujada o baixada d'esquena a l'escala
    - Mala posició del cos, mans o peus
    - Oscil·lació de l'escala
    - Gestos bruscos dels operaris
- Lliscament o bolcada lateral per vent o lliscament lateral de l'operari.
- Contacte elèctric directe amb elements en tensió.
- Contactes elèctrics indirectes amb massa de màquines elèctriques.
- Els derivats d'usos inadequats o muntatges perillosos com:
    - Graons clavats als travessers
    - Longitud insuficient en relació amb l'altura a salvar
    - Utilització com a suport per a plataformes de treball
    - Formació de plataformes de treball

Identificació de riscos no eliminables

- Col·lapse de l'escala per trencament de corda o cadena antiobertura.
- Atrapaments per:
    - Operacions de plegat i desplegat.
    - Desencaix de les ferramentes d'acoblament dels caps d'escala.
- Caigudes d'objectes sobre les persones.

Mesures preventives

- Les escales de tisora han de disposar de cadena, cable o mecanisme similar com a límit de seguretat d'obertura.
- Les escales dobles s'han d'usar sempre completament obertes. No s'han d'usar com escales rectes.
- Es recolzaran en superfícies planes i resistents i seu voltant ha d'estar fora.
- A la base es disposaran elements antilliscants.
- L'ascens i descens no es farà d'esquena a les escales, sinó de front.
- No es podran pujar pesos en mans, que comprometin la seguretat del treballador.
- Les eines s'introduiran en bosses abans d'iniciar l'ascens.
- Els travessers seran d'una peça.
- Les escales de fusta no han de pintar perquè els defectes sobrevinguts puguin fàcilment apreciar, els esglaons estaran acoblats i no clavats.
- No s'utilitzarà l'escala simultàniament per dos operaris.

25.4.3.4. ESLINGUES I ESTROPS. CABLES

Identificació de riscos evitables

- Contacte elèctric directe amb elements en tensió.
- Contacte elèctric indirecte amb masses posades accidentalment en tensió.
- Identificació de riscos no eliminables.
- Despreniment de la càrrega per trencament del cable.
- Despreniment de la càrrega per mal amarratge.

Mesures preventives

- Cal evitar deixar els cables a la intempèrie en l'hivern (el fred fa fràgil l'acer).
- Abans d'utilitzar un cable que ha estat exposat al fred, s'ha d'escalfar.
- No sotmetre mai, immediatament, un cable nou a la seva càrrega màxima.
- Utilitzeu diverses vegades sota una càrrega reduïda, per tal d'obtenir un assentament i tensió uniforme de tots els fils que ho componen.
- Cal evitar la formació de coques i utilitzar cables massa febles per a les càrregues que es vagin a transportar.
- Cal escollir cables prou llargs perquè l'angle format pels ramals no sobrepassi els 90º. Cal esforçar-se a reduir aquest angle al mínim.
- Les eslingues i estrops no han de deixar abandonats ni tirats per terra, per evitar que la sorra i la grava penetrin entre els seus cordons. S'han de conservar en lloc sec, ben ventilat a l'abric i resguard d'emanacions àcides. Es raspallaran i greixar periòdicament i es penjaran de suports adequats
- Les eslingues i estrops seran examinats amb deteniment i periòdicament, a fi de comprovar si existeixen deformacions, allargament anormal, trencament de fils, desgast, corrosió, etc.; que facin necessària la substitució, retirant de servei els que presentin anomalies que puguin resultar perilloses.
- És molt convenient destruir les eslingues i estrops que resultin dubtosos.

- Les forquilles de les grapes es col·locaran, invariablement, sobre el ramal mort del cable, quedant la base estriada de la grapa sobre el ramal tens.
- Els cables es retiraran de servei quan es comprovi que a la zona més deteriorada hagin aparegut fils trencats.
- Quan es trenqui un cordó, el cable es retirarà immediatament. També serà substituït immediatament quan aquest presenti aixafaments, doblec, etc. o altres desperfectes seriosos, així com un desgast considerable.

25.4.3.5. OXITALL

Aquesta tècnica s'utilitza per tallar metall basant-se en l'oxidació provocada pel dard d'una flama a elevada temperatura.

L'equip d'oxitall està compost de:

- Dues ampolles de gasos (oxigen i acetilè)
- Manoreductors per ambdues ampolles
- Mànegues o canalitzacions
- Vàlvules antiretrocés

Identificació de riscos evitables

- Riscos derivats de la producció de gasos i vapors de toxicitat variable
- Riscos derivats de les radiacions
- Cremades

- Identificació de riscos no eliminables
- Incendis
- Explosions

Mesures preventives

Per prevenir el risc d'incendis i explosions cal:

- Evitar les fuites de gasos revisant acuradament les vàlvules, canalitzacions, bufadors i les unions entre ells, que s'han de fer amb abraçadores.
- Evitar els accessoris de coure a l'equip d'acetilè.
- Allunyar les ampolles de qualsevol font de calor i protegir-les del sol.
- Les ampolles d'oxigen s'emmagatzemaran sempre en locals diferents de les d'acetilè.
- Mantenir les ampolles en posició vertical i subjectes per abraçadores metàl·liques. Si això no és possible, utilitzar-les en posició inclinada cuidant que el cap quedi en posició més alta 40 cm i l'aixeta cap amunt.
- Si les ampolles han estat emmagatzemades en posició horitzontal, abans del seu ús han de romandre verticalment un mínim de 12 hores.
- L'estanquitat de les mànegues i possibles fuites de gas per juntes, etc.; es verificaran amb aigua sabonosa, mai amb una flama.
- Evitar tot contacte de l'oxigen amb matèries grasses (mans tacades de greix, draps, etc.).
- Prevenir el retrocés de la flama del bufador per la canalització, utilitzant vàlvules antiretrocés en ampolles i bufador.
- Utilitzar una tècnica correcta de soldadura i impedir que qualsevol pugui tenir accés als bufadors.
- Les ogives (part superior) de les ampolles que contenen oxigen van pintades de blanc, i les que contenen acetilè de marró.
- La mànega de l'oxigen és blau i la d'acetilè vermella.
- No s'intercanviaran els tubs o mànegues en el muntatge del bufador, ja que el cautxú impregnat d'acetilè s'inflama al contacte de l'oxigen a pressió.

Equips de protecció individual

- Casc
- Ulleres de vidre inactínic
- Botes amb puntera metàl·lica
- Guants de soldador
- Mandil de soldador
- Mascareta amb filtres apropiats per vapors de plom o zinc
- Riscos derivats de la producció de gasos i vapors de toxicitat variable
- Riscos derivats de les radiacions
- Cremades
- Lesions per projecció de partícules
- Contacte elèctric directe amb elements en tensió
- Contacte elèctric indirecte amb masses posades accidentalment en tensió

Identificació de riscos no eliminables

- Incendis
- Explosions

Mesures preventives

- Protecció de la vista contra impactes de partícules, per mitjà d'ulleres especials o pantalles de soldador.
- Utilització de peces ignífugues, guants de cuir amb rematada. El cap, coll, part del tòrax i la mà esquerra, fins i tot l'avantbraç, van protegides directament per la pantalla de mà.
- Convé, però, portar un peto de cuir per quan no s'usa la careta normal.
- Utilització de guants secs i aïllants, en perfecte estat de conservació. Els mànecs dels porta elèctrodes han d'estar perfectament aïllats i conservar en bon estat.
- S'hauria de disposar d'un dispositiu que permeti desconnectar automàticament l'equip de la xarxa, quan està treballant en buit.
- Posada a terra correcta i robusta de la màquina i també del conductor actiu que va connectat a la peça de soldar.
- Els conductors han de trobar-se en perfecte estat, evitant llargs fuets que podrien pelar i establir curtcircuits.
- No s'han de deixar els grups sota tensió, si es realitzarà una parada relativament llarga.
- No s'han de deixar les pinces sobre llocs metàl·lics, sinó sobre aïllants.

- Tenir cura amb la tensió de marxa en buit que pot arribar als 80 V i no encebar l'arc sense protecció.
- Utilitzar màscara amb vidre inactínic contra les radiacions.

Proteccions col·lectives

- Posades a terra robustes
- Ventilació forçada, si fos necessària

Equips de protecció individual

- Ulleres o pantalles de soldador
- Guants, davantal i polaines de soldador
- Calçat de seguretat
- Caiguda d'objectes
- Afeccions respiratòries per ambients pulverulents
- Lesions produïdes per impactes, projecció d'elements sobre operaris
- Trauma sonor per contaminació acústica

Identificació de riscos no eliminables

- Caiguda de la baixant d'evacuació

Mesures preventives

L'evacuació de runa es realitzarà mitjançant la instal·lació de baixants o canals que reuniran els següents requisits:

- L'emplaçament serà estratègic, ja que ha d'estar allunyat dels llocs de pas i ser fàcilment accessible des de qualsevol zona de l'obra.
- Si la baixant s'instal·la a través d'obertures en pisos, el tram superior haurà de sobrepassar, almenys, 90 cm el nivell del pis de manera que s'eviti la caiguda del personal pel mateix.
- L'embocadura de l'abocament en cadascuna de les plantes ha d'estar protegida amb les corresponents pantalles o, si s'escau, amb baranes espesses.
- L'alçada de l'obertura pel que fa al nivell del sòl serà tal que permeti l'abocament directe dels runes des de la carretó, havent en tot cas, instal·lar o posar un límit per a la roda.
- El tram final de les baixants tindrà una inclinació tal que redueixi la velocitat de la sortida del material, quedant el seu tram inferior a 2 m aproximadament del sòl, plataforma contenidor o caixa de camió.
- Es delimitarà i senyalitzarà la zona d'obra destinada a rebre l'evacuació de runa.
- Els materials de fàbrica i enderrocs en general seran regats per evitar polsegueres.
- Si es realitza alguna operació o activitat a la zona de la baixant, l'embocadura ha d'estar proveïda de tapa susceptible de ser tancada mitjançant clau o cadenat.
- Està prohibit tirar runes des de dalt, fora de les baixants.

Equips de protecció individual

- Botes de seguretat
- Casc
- Guants
- Cascos protectors auditius
- Mascareta contra la pols

25.5. CONSERVACIÓ I MANTENIMENT POSTERIOR (PREVISIÓ I INFORMACIÓ DE PREVISIBLES TREBALLS POSTERIORS)

L'apartat 6 de l'article 5 del Reial Decret 1627/1997, estableix que en l'Estudi de Seguretat i Salut es contemplaran també les previsions i les informacions útils per efectuar en el seu dia, en les degudes condicions de seguretat i salut, els previsibles treballs posteriors.

En aquest context, es contempla en aquest apartat la realització, en les degudes condicions de seguretat i salut, dels treballs d'entreteniment, conservació i manteniment, durant el procés d'explotació i de la vida útil de l'edifici objecte d'aquest Estudi, eliminant els possibles riscos en els mateixos.

- Localització dels treballs
- Treballs interiors: sala de comptadors, planta, escales
- Treballs exteriors: cobertes, façanes
- Treballs en instal·lacions: electricitat

Tipus de treballs

- Neteja i manteniment de façanes i els seus components: finestres, canalons, etc.
- Neteja i manteniment de cobertes
- Neteja, manteniment i conservació d'instal·lacions

Riscos més freqüents

Riscos	**Mesures tècniques de protecció**	
	Proteccions col·lectives	**Proteccions personals**
Caigudes al mateix nivell	Ganxos de servei per fixacions a façana i coberta	**Casc homologat i certificat**
Caigudes d'alçada per buits horitzontals	Baranes en cobertes planes	**Granota de treball**
Caigudes per buits en tancaments	Grues mòbils amb cistella per neteja de façanes	**Cinturó o arnés de seguretat**
Caigudes per relliscades	Ganxos en mènsula –pescants	**Calçat homologat segons treball**
Afeccions químiques per productes de neteja	Passarel·les de neteja	**Guants apropiats**
Afeccions químiques per líquids de maquinària	Bastides	**Ulleres de seguretat**
Contactes elèctrics directes i indirectes	Elements d'accés a coberta	**Les EPIs adequades a cada tipus de treball**
Explosió de combustibles	**Les proteccions pròpies de cada tipus de treball**	

26. CONCLUSIONS

Aquest document, juntament amb els Plànols, el Plec de Condicions i el Pressupost constitueix l'Estudi de Seguretat i Salut d'aquest projecte.

La Jonquera, Novembre de 2023

L'Enginyer autor del Projecte:

78003199X ALBERT RUART (C:A08000234)

Firmado digitalmente por 78003199X ALBERT RUART (C:A08000234)
Fecha: 2023.12.04 15:31:04 +01'00'

Albert Ruart Boix

Enginyer Tècnic Industrial

Col·legiat 20.420

ANNEXES

ANNEX A: JUSTIFICACIÓ DE PREUS

JUSTIFICACIÓ DE PREUS

MÀ D'OBRA

CODI	UA	DESCRIPCIÓ	PREU
A01H1000	h	Coordinador d'activitats preventives	12,68 €
A01H2000	h	Oficial 1a per a seguretat i salut	10,91 €
A01H4000	h	Manobre per a seguretat i salut	8,93 €

Pressupost de l´Estudi de Seguretat i Salut del PC de millora de l´EBAR del polígon Vilella de la Jonquera

JUSTIFICACIÓ DE PREUS

MATERIALS

CODI	UA	DESCRIPCIÓ	PREU
B0DZSM0K	u	Tub metàl·lic de 2,3´´ de diàmetre, per a 150 usos, per a seguretat i salut	0,07 €
B0DZWC03	m2	Planxa d'acer per a encofrats i apuntalaments, de 12 mm de gruix, per a 10 usos, per a seguretat i salut	3,28 €
B1411111	u	Casc de seguretat per a ús normal, contra cops, de polietilè amb un pes màxim de 400 g, homologat segons UNE-EN 812	1,62 €
B1422120	u	Ulleres de seguretat antiimpactes polivalents utilitzables sobreposades a ulleres graduades, amb muntura universal, amb visor transparent i tractament contra l'entelament, els ultraviolats, el ratllament i antiestàtic, homologades segons UNE-EN 167 i UNE-EN 168	3,63 €
B1441201	u	Mascareta autofiltrant contra polsims i vapors tòxics, homologada segons UNE-EN 405	0,19 €
B1451110	u	Parella de guants per a ús general, amb palmell, artells, ungles i dits índex i polze de pell, dors de la mà i maniguet de cotó, folre interior i subjecció elàstica al canell	0,81 €
B1462241	u	Parella de botes de seguretat resistents a la humitat, de pell rectificada, amb turmellera encoixinada sola antilliscant i antiestàtica, falca amortidora per al taló, llengüeta de manxa, de despreniment ràpid, amb puntera metàl·lica	8,25 €
B147N000	u	Faixa de protecció dorslumbar	8,43 €
B1482111	u	Camisa de treball, de cotó, amb butxaques exteriors	4,85 €
B1485140	u	Armilla de treball , de polièster embuatada amb material aïllant	5,24 €
B1489790	u	Jaqueta de treball per a construcció d'obres lineals en servei, de polièster i cotó (65%-35%), color groc, trama 240, amb butxaques interiors i tires reflectants, homologada segons UNE-EN 340	6,83 €
B15A0003	u	Sirena acústica de marxa enrera, per a seguretat i salut	12,73 €
B1Z0300C	m3	Formigó HM-20/P/20/I de consistència plàstica, grandària màxima del granulat 20 mm, amb >= 200 kg/m3 de ciment, apte per a classe d'exposició I, per a seguretat i salut	34,36 €
B1Z0A100	kg	Clau acer, per a seguretat i salut	0,79 €
B1Z0D230	m	Tauló de fusta de pi per a 10 usos, per a seguretat i salut	0,21 €
B1Z0D300	m3	Llata de fusta de pi, per a seguretat i salut	139,94 €
B1Z0D400	m2	Post de fusta de pi per a 3 usos, per a seguretat i salut	2,86 €

JUSTIFICACIÓ DE PREUS

MATERIALS

CODI	UA	DESCRIPCIÓ	PREU
B1Z4501A	kg	Acer S275JR segons UNE-EN 10025-2, format per peça simple, en perfils laminats en calent sèrie IPN, IPE, HEB, HEA, HEM i UPN, treballat al taller per a col·locar amb soldadura i amb una capa d'imprimació antioxidant, per a seguretat i salut	0,49 €
BBC1C000	u	Balisa reflectant a nivell de la calçada (tb-8 o tb-9), per a seguretat i salut	11,57 €
BBL11102	u	Placa triangular, de 70 cm, amb pintura reflectant, per a 2 usos, per a seguretat i salut	11,85 €
BQU1D150	mes	Lloguer de mòdul prefabricat per equipament de vestidors a obra de 3,7x2,4 m amb tancaments formats per placa de dues planxes d'acer prelacat i aïllament interior de 40mm de gruix i paviment format per tauler aglomarat hidròfug amb acabat de PVC sobre xapa galvanitzada i llana mineral de vidre, instal·lació elèctrica amb 1 punt de llum, interruptor, endolls i protecció diferencial	16,92 €
BQU1E150	mes	Lloguer de mòdul prefabricat per a equipament de menjador a obra de 3,7x2,4 m amb tancaments formats per placa de dues planxes d'acer prelacat i aïllament interior de 40mm de gruix i paviment format per tauler aglomarat hidròfug amb acabat de PVC sobre xapa galvanitzada i llana mineral de vidre, instalació elèctrica amb 1 punt de llum, interruptor, endolls i protecció diferencial, i equipat amb aigüera de 1 pica amb aixeta i taulell	20,07 €
BQU1H110	mes	Lloguer de mòdul prefabricat de cabina amb inodor químic d'1,05x1,05 m i 2,35 m d'alçària, amb tancaments de polietilè i sostre traslúcid, equipat amb 1 inodor amb dipòsit químic de 250l. i un lavabo amb dipòsit d'aigua de 45l. , amb manteniment inclòs	39,69 €
BQUA2100	u	Farmaciola portàtil d'urgència, amb el contingut establert a l'ordenança general de seguretat i salut en el treball	11,10 €

Pressupost de l´Estudi de Seguretat i Salut del PC de millora de l´EBAR del polígon Vilella de la Jonquera

JUSTIFICACIÓ DE PREUS

PARTIDES D'OBRA

NÚM	CODI	UA	DESCRIPCIÓ					PREU
P- 1	H1411111	u	Casc de seguretat per a ús normal, contra cops, de polietilè amb un pes màxim de 400 g, homologat segons UNE-EN 812	**Rend.: 1,000**				1,62 €
				Unitats		Preu €	Parcial	Import
	Materials:							
	B1411111	u	Casc de seguretat per a ús normal, contra cops, de polietilè amb un pes màxim de 400 g, homologat segons UNE-EN 812	1,000	x	1,62000 =	1,62000	
					Subtotal...		1,62000	1,62000
						COST DIRECTE		1,62000
						DESPESES INDIRECTES 0,00%		
						COST EXECUCIÓ MATERIAL		**1,62000**
P- 2	H1422120	u	Ulleres de seguretat antiimpactes polivalents utilitzables sobreposades a ulleres graduades, amb muntura universal, amb visor transparent i tractament contra l'entelament, els ultraviolats, el ratllament i antiestàtic, homologades segons UNE-EN 167 i UNE-EN 168	**Rend.: 1,000**				3,63 €
				Unitats		Preu €	Parcial	Import
	Materials:							
	B1422120	u	Ulleres de seguretat antiimpactes polivalents utilitzables sobreposades a ulleres graduades, amb muntura universal, amb visor transparent i tractament contra l'entelament, els ultraviolats, el ratllament i antiestàtic, homologades segons UNE-EN 167 i UNE-EN 168	1,000	x	3,63000 =	3,63000	
					Subtotal...		3,63000	3,63000
						COST DIRECTE		3,63000
						DESPESES INDIRECTES 0,00%		
						COST EXECUCIÓ MATERIAL		**3,63000**
P- 3	H1441201	u	Mascareta autofiltrant contra polsims i vapors tòxics, homologada segons UNE-EN 405	**Rend.: 1,000**				0,19 €
				Unitats		Preu €	Parcial	Import
	Materials:							
	B1441201	u	Mascareta autofiltrant contra polsims i vapors tòxics, homologada segons UNE-EN 405	1,000	x	0,19000 =	0,19000	
					Subtotal...		0,19000	0,19000
						COST DIRECTE		0,19000
						DESPESES INDIRECTES 0,00%		
						COST EXECUCIÓ MATERIAL		**0,19000**

PARTIDES D'OBRA

NÚM	CODI	UA	DESCRIPCIÓ					PREU
P- 4	H1451110	u	Parella de guants per a ús general, amb palmell, artells, ungles i dits índex i polze de pell, dors de la mà i maniguet de cotó, folre interior, i subjecció elàstica al canell	**Rend.: 1,000**				**0,81 €**
				Unitats	Preu €	Parcial	Import	
	Materials:							
	B1451110	u	Parella de guants per a ús general, amb palmell, artells, ungles i dits índex i polze de pell, dors de la mà i maniguet de cotó, folre interior i subjecció elàstica al canell	1,000 x	0,81000 =	0,81000		
					Subtotal...	0,81000	0,81000	
					COST DIRECTE		0,81000	
					DESPESES INDIRECTES 0,00%			
					COST EXECUCIÓ MATERIAL		**0,81000**	
P- 5	H1462241	u	Parella de botes de seguretat resistents a la humitat, de pell rectificada, amb turmellera encoixinada sola antilliscant i antiestàtica, falca amortidora per al taló, llengüeta de manxa, de despreniment ràpid, amb puntera metàl·lica	**Rend.: 1,000**				**8,25 €**
				Unitats	Preu €	Parcial	Import	
	Materials:							
	B1462241	u	Parella de botes de seguretat resistents a la humitat, de pell rectificada, amb turmellera encoixinada sola antilliscant i antiestàtica, falca amortidora per al taló, llengüeta de manxa, de despreniment ràpid, amb puntera metàl·lica	1,000 x	8,25000 =	8,25000		
					Subtotal...	8,25000	8,25000	
					COST DIRECTE		8,25000	
					DESPESES INDIRECTES 0,00%			
					COST EXECUCIÓ MATERIAL		**8,25000**	
P- 6	H147N000	u	Faixa de protecció dorslumbar	**Rend.: 1,000**				**8,43 €**
				Unitats	Preu €	Parcial	Import	
	Materials:							
	B147N000	u	Faixa de protecció dorslumbar	1,000 x	8,43000 =	8,43000		
					Subtotal...	8,43000	8,43000	
					COST DIRECTE		8,43000	
					DESPESES INDIRECTES 0,00%			
					COST EXECUCIÓ MATERIAL		**8,43000**	

Pressupost de l´Estudi de Seguretat i Salut del PC de millora de l´EBAR del polígon Vilella de la Jonquera

PARTIDES D'OBRA

NÚM	CODI	UA	DESCRIPCIÓ					PREU
P- 7	H1482111	u	Camisa de treball, de cotó, amb butxaques exteriors	**Rend.: 1,000**				**4,85 €**
				Unitats	Preu €	Parcial	Import	
	Materials:							
	B1482111	u	Camisa de treball, de cotó, amb butxaques exteriors	1,000 x	4,85000 =	4,85000		
					Subtotal...	4,85000	4,85000	
					COST DIRECTE		4,85000	
					DESPESES INDIRECTES 0,00%			
					COST EXECUCIÓ MATERIAL		**4,85000**	
P- 8	H1485140	u	Armilla de treball, de polièster embuatada amb material aïllant	**Rend.: 1,000**				**5,24 €**
				Unitats	Preu €	Parcial	Import	
	Materials:							
	B1485140	u	Armilla de treball , de polièster embuatada amb material aïllant	1,000 x	5,24000 =	5,24000		
					Subtotal...	5,24000	5,24000	
					COST DIRECTE		5,24000	
					DESPESES INDIRECTES 0,00%			
					COST EXECUCIÓ MATERIAL		**5,24000**	
P- 9	H1489790	u	Jaqueta de treball per a construcció d'obres lineals en servei, de polièster i cotó (65%-35%), color groc, trama 240, amb butxaques interiors i tires reflectants, homologada segons UNE-EN 340	**Rend.: 1,000**				**6,83 €**
				Unitats	Preu €	Parcial	Import	
	Materials:							
	B1489790	u	Jaqueta de treball per a construcció d'obres lineals en servei, de polièster i cotó (65%-35%), color groc, trama 240, amb butxaques interiors i tires reflectants, homologada segons UNE-EN 340	1,000 x	6,83000 =	6,83000		
					Subtotal...	6,83000	6,83000	
					COST DIRECTE		6,83000	
					DESPESES INDIRECTES 0,00%			
					COST EXECUCIÓ MATERIAL		**6,83000**	
P- 10	H1512021	m2	Protecció contra caigudes en forats horitzontals en el terreny per a pilons i/o murs pantalla, posició horitzontal, i amb el desmuntatge inclòs	**Rend.: 1,000**				**7,11 €**
				Unitats	Preu €	Parcial	Import	
	Mà d'obra:							

PARTIDES D'OBRA

NÚM	CODI	UA	DESCRIPCIÓ						PREU
	A01H2000	h	Oficial 1a per a seguretat i salut	0,300	/R	x	10,91000 =	3,27300	
	A01H4000	h	Manobre per a seguretat i salut	0,300	/R	x	8,93000 =	2,67900	
							Subtotal...	5,95200	5,95200
	Materials:								
	B1Z0A100	kg	Clau acer, per a seguretat i salut	0,1007		x	0,79000 =	0,07955	
	B1Z0D230	m	Tauló de fusta de pi per a 10 usos, per a seguretat i salut	3,600		x	0,21000 =	0,75600	
	B1Z0D300	m3	Llata de fusta de pi, per a seguretat i salut	0,0019		x	139,94000 =	0,26589	
							Subtotal...	1,10144	1,10144
							DESPESES AUXILIARS 1,00%		0,05952
							COST DIRECTE		7,11296
							DESPESES INDIRECTES 0,00%		
							COST EXECUCIÓ MATERIAL		**7,11296**

P- 11 H1522111 m Barana de protecció en el perímetre de la coronació d'excavacions, d'alçària 1 m, amb travesser superior, travesser intermedi i muntants de tub metàl·lic de 2,3´´, sòcol de post de fusta, ancorada al terreny amb daus de formigó i amb el desmuntatge inclòs — **Rend.: 1,000** — **6,57 €**

				Unitats			Preu €	Parcial	Import
	Mà d'obra:								
	A01H2000	h	Oficial 1a per a seguretat i salut	0,250	/R	x	10,91000 =	2,72750	
	A01H4000	h	Manobre per a seguretat i salut	0,250	/R	x	8,93000 =	2,23250	
							Subtotal...	4,96000	4,96000
	Materials:								
	B0DZSM0K	u	Tub metàl·lic de 2,3´´ de diàmetre, per a 150 usos, per a seguretat i salut	3,500		x	0,07000 =	0,24500	
	B1Z0300C	m3	Formigó HM-20/P/20/I de consistència plàstica, grandària màxima del granulat 20 mm, amb >= 200 kg/m3 de ciment, apte per a classe d'exposició I, per a seguretat i salut	0,020		x	34,36000 =	0,68720	
	B1Z0D400	m2	Post de fusta de pi per a 3 usos, per a seguretat i salut	0,220		x	2,86000 =	0,62920	
							Subtotal...	1,56140	1,56140
							DESPESES AUXILIARS 1,00%		0,04960
							COST DIRECTE		6,57100
							DESPESES INDIRECTES 0,00%		
							COST EXECUCIÓ MATERIAL		**6,57100**

P- 12 H1533591 m2 Plataforma metàl·lica per a pas de vehicles per sobre de rases, d'amplada <= 1 m, de planxa d'acer de 12 mm de gruix, amb el desmuntatge inclòs — **Rend.: 1,000** — **4,18 €**

				Unitats			Preu €	Parcial	Import
	Mà d'obra:								
	A01H4000	h	Manobre per a seguretat i salut	0,100	/R	x	8,93000 =	0,89300	
							Subtotal...	0,89300	0,89300

PARTIDES D'OBRA

NÚM	CODI	UA	DESCRIPCIÓ						PREU
	Materials:								
	B0DZWC03	m2	Planxa d'acer per a encofrats i apuntalaments, de 12 mm de gruix, per a 10 usos, per a seguretat i salut	1,000		x	3,28000 =	3,28000	
							Subtotal...	3,28000	3,28000
							DESPESES AUXILIARS 1,00%		0,00893
							COST DIRECTE		4,18193
							DESPESES INDIRECTES 0,00%		
							COST EXECUCIÓ MATERIAL		**4,18193**

P- 13 H153A9F1 u Topall per a descàrrega de camions en excavacions, de 4 m d'amplada amb tauló de fusta i perfils IPN 100 clavat al terreny i amb el desmuntatge inclòs — **Rend.: 0,365** — **14,13 €**

				Unitats			Preu €	Parcial	Import
	Mà d'obra:								
	A01H2000	h	Oficial 1a per a seguretat i salut	0,100	/R	x	10,91000 =	2,98904	
	A01H4000	h	Manobre per a seguretat i salut	0,100	/R	x	8,93000 =	2,44658	
							Subtotal...	5,43562	5,43562
	Materials:								
	B1Z0D230	m	Tauló de fusta de pi per a 10 usos, per a seguretat i salut	12,000		x	0,21000 =	2,52000	
	B1Z4501A	kg	Acer S275JR segons UNE-EN 10025-2, format per peça simple, en perfils laminats en calent sèrie IPN, IPE, HEB, HEA, HEM i UPN, treballat al taller per a col·locar amb soldadura i amb una capa d'imprimació antioxidant, per a seguretat i salut	12,500		x	0,49000 =	6,12500	
							Subtotal...	8,64500	8,64500
							DESPESES AUXILIARS 1,00%		0,05436
							COST DIRECTE		14,13498
							DESPESES INDIRECTES 0,00%		
							COST EXECUCIÓ MATERIAL		**14,13498**

P- 14 H15A0003 u Senyal acústica de marxa enrera — **Rend.: 1,000** — **12,73 €**

				Unitats			Preu €	Parcial	Import
	Materials:								
	B15A0003	u	Sirena acústica de marxa enrera, per a seguretat i salut	1,000		x	12,73000 =	12,73000	
							Subtotal...	12,73000	12,73000
							COST DIRECTE		12,73000
							DESPESES INDIRECTES 0,00%		
							COST EXECUCIÓ MATERIAL		**12,73000**

JUSTIFICACIÓ DE PREUS

Data: 23/11/23

PARTIDES D'OBRA

NÚM	CODI	UA	DESCRIPCIÓ				PREU
P- 15	H16F1003	u	Reunió del comitè de Seguretat i Salut constituït per 6 persones	**Rend.: 26,553**			**2,47 €**
				Unitats	Preu €	Parcial	Import
	Mà d'obra:						
	A01H2000	h	Oficial 1a per a seguretat i salut	6,000 /R x	10,91000 =	2,46526	
					Subtotal...	2,46526	2,46526
					COST DIRECTE		2,46526
					DESPESES INDIRECTES 0,00%		
					COST EXECUCIÓ MATERIAL		**2,46526**
P- 16	H16F1004	h	Informació en Seguretat i Salut per als riscos específics de l'obra	**Rend.: 26,723**			**0,33 €**
				Unitats	Preu €	Parcial	Import
	Mà d'obra:						
	A01H4000	h	Manobre per a seguretat i salut	1,000 /R x	8,93000 =	0,33417	
					Subtotal...	0,33417	0,33417
					COST DIRECTE		0,33417
					DESPESES INDIRECTES 0,00%		
					COST EXECUCIÓ MATERIAL		**0,33417**
P- 17	H16F3000	h	Presencia al lloc de treball de recursos preventius	**Rend.: 26,495**			**0,48 €**
				Unitats	Preu €	Parcial	Import
	Mà d'obra:						
	A01H1000	h	Coordinador d'activitats preventives	1,000 /R x	12,68000 =	0,47858	
					Subtotal...	0,47858	0,47858
					COST DIRECTE		0,47858
					DESPESES INDIRECTES 0,00%		
					COST EXECUCIÓ MATERIAL		**0,47858**
P- 18	HBB11111	u	Placa amb pintura reflectant triangular de 70 cm de costat, per a senyals de trànsit, fixada i amb el desmuntatge inclòs	**Rend.: 3,188**			**13,26 €**
				Unitats	Preu €	Parcial	Import
	Mà d'obra:						
	A01H4000	h	Manobre per a seguretat i salut	0,500 /R x	8,93000 =	1,40056	
					Subtotal...	1,40056	1,40056
	Materials:						
	BBL11102	u	Placa triangular, de 70 cm, amb pintura reflectant, per a 2 usos, per a seguretat i salut	1,000 x	11,85000 =	11,85000	

Pressupost de l´Estudi de Seguretat i Salut del PC de millora de l´EBAR del polígon Vilella de la Jonquera

JUSTIFICACIÓ DE PREUS

Data: 23/11/23

PARTIDES D'OBRA

NÚM	CODI	UA	DESCRIPCIÓ				PREU
					Subtotal...	11,85000	11,85000
					DESPESES AUXILIARS 1,00%		0,01401
					COST DIRECTE		13,26457
					DESPESES INDIRECTES 0,00%		
					COST EXECUCIÓ MATERIAL		**13,26457**
P- 19	HBC1C001	u	Balisa reflectant a nivell de la calçada (tb-8 o tb-9) i amb el desmuntatge inclòs	**Rend.: 0,694**			**12,22 €**
				Unitats	Preu €	Parcial	Import
	Mà d'obra:						
	A01H4000	h	Manobre per a seguretat i salut	0,050 /R x	8,93000 =	0,64337	
					Subtotal...	0,64337	0,64337
	Materials:						
	BBC1C000	u	Balisa reflectant a nivell de la calçada (tb-8 o tb-9), per a seguretat i salut	1,000 x	11,57000 =	11,57000	
					Subtotal...	11,57000	11,57000
					DESPESES AUXILIARS 1,00%		0,00643
					COST DIRECTE		12,21980
					DESPESES INDIRECTES 0,00%		
					COST EXECUCIÓ MATERIAL		**12,21980**
P- 20	HQU1D150	mes	Lloguer de mòdul prefabricat per equipament de vestidors a obra de 3,7x2,4 m amb tancaments formats per placa de dues planxes d'acer prelacat i aïllament interior de 40mm de gruix i paviment format per tauler aglomarat hidròfug amb acabat de PVC sobre xapa galvanitzada i llana mineral de vidre, instal·lació elèctrica 1 punt de llum, interruptor, endolls i protecció diferencial	**Rend.: 1,000**			**16,92 €**
				Unitats	Preu €	Parcial	Import
	Materials:						
	BQU1D150	mes	Lloguer de mòdul prefabricat per equipament de vestidors a obra de 3,7x2,4 m amb tancaments formats per placa de dues planxes d'acer prelacat i aïllament interior de 40mm de gruix i paviment format per tauler aglomarat hidròfug amb acabat de PVC sobre xapa galvanitzada i llana mineral de vidre, instal·lació elèctrica amb 1 punt de llum, interruptor, endolls i protecció diferencial	1,000 x	16,92000 =	16,92000	
					Subtotal...	16,92000	16,92000
					COST DIRECTE		16,92000
					DESPESES INDIRECTES 0,00%		
					COST EXECUCIÓ MATERIAL		**16,92000**

JUSTIFICACIÓ DE PREUS

Data: 23/11/23

PARTIDES D'OBRA

NÚM	CODI	UA	DESCRIPCIÓ					PREU
P- 21	HQU1E150	mes	Lloguer de mòdul prefabricat per a equipament de menjador a obra de 3,7x2,4 m amb tancaments formats per placa de dues planxes d'acer prelacat i aïllament interior de 40mm de gruix i paviment format per tauler aglomarat hidròfug amb acabat de PVC sobre xapa galvanitzada i llana mineral de vidre, instal·lació elèctrica 1 punt de llum, interruptor, endolls i protecció diferencial, i equipat amb aigüera de 1 pica amb aixeta i taulell	**Rend.: 1,000**				**20,07 €**
				Unitats		Preu €	Parcial	Import
	Materials:							
	BQU1E150	mes	Lloguer de mòdul prefabricat per a equipament de menjador a obra de 3,7x2,4 m amb tancaments formats per placa de dues planxes d'acer prelacat i aïllament interior de 40mm de gruix i paviment format per tauler aglomarat hidròfug amb acabat de PVC sobre xapa galvanitzada i llana mineral de vidre, instalació elèctrica amb 1 punt de llum, interruptor, endolls i protecció diferencial, i equipat amb aigüera de 1 pica amb aixeta i taulell	1,000	x	20,07000 =	20,07000	
						Subtotal...	20,07000	20,07000
						COST DIRECTE		20,07000
						DESPESES INDIRECTES 0,00%		
						COST EXECUCIÓ MATERIAL		**20,07000**
P- 22	HQU1H110	mes	Lloguer de mòdul prefabricat de cabina amb inodor químic d'1,05x1,05 m i 2,35 m d'alçària, amb tancaments de polietilè i sostre traslúcid, equipat amb 1 inodor amb dipòsit químic de 250l. i un lavabo amb dipòsit d'aigua de 45l. , amb manteniment inclòs	**Rend.: 1,000**				**39,69 €**
				Unitats		Preu €	Parcial	Import
	Materials:							
	BQU1H110	mes	Lloguer de mòdul prefabricat de cabina amb inodor químic d'1,05x1,05 m i 2,35 m d'alçària, amb tancaments de polietilè i sostre traslúcid, equipat amb 1 inodor amb dipòsit químic de 250l. i un lavabo amb dipòsit d'aigua de 45l. , amb manteniment inclòs	1,000	x	39,69000 =	39,69000	
						Subtotal...	39,69000	39,69000
						COST DIRECTE		39,69000
						DESPESES INDIRECTES 0,00%		
						COST EXECUCIÓ MATERIAL		**39,69000**
P- 23	HQUA2100	u	Farmaciola portàtil d'urgència, amb el contingut establert a l'ordenança general de seguretat i salut en el treball	**Rend.: 1,000**				**11,10 €**
				Unitats		Preu €	Parcial	Import
	Materials:							

Pressupost de l´Estudi de Seguretat i Salut del PC de millora de l´EBAR del polígon Vilella de la Jonquera

JUSTIFICACIÓ DE PREUS

Data: 23/11/23

PARTIDES D'OBRA

NÚM	CODI	UA	DESCRIPCIÓ					PREU
	BQUA2100	u	Farmaciola portàtil d'urgència, amb el contingut establert a l'ordenança general de seguretat i salut en el treball	1,000	x	11,10000 =	11,10000	
						Subtotal...	11,10000	11,10000
						COST DIRECTE		11,10000
						DESPESES INDIRECTES 0,00%		
						COST EXECUCIÓ MATERIAL		**11,10000**

La Jonquera, novembre 2023

L´Enginyer Autor del Projecte

78003199X ALBERT RUART (C:A08000234)

Firmado digitalmente por 78003199X ALBERT RUART (C:A08000234)
Fecha: 2023.12.04 15:33:59 +01'00'

Albert Ruart Boix
Enginyer Tècnic Industrial
Col·legiat 20.420

ANNEX B: PROPOSTA DE SENYALITZACIÓ

B1. INTRODUCCIÓ I CRITERIS

La unificació de la senyalització de les obres es fa cada vegada més necessària.

Les principals raons d'aquesta necessitat, són les següents:

Existeix una gran confusió amb les senyals que s'utilitzen.

Gran part de la senyalització existent és a base de cartells escrits.

El canvi continu d'operaris d'unes empreses a unes altres i la subcontractació fa que, si no hi ha la mateixa senyalització a totes les empreses, aquesta produeixi un rendiment escàs i fins i tot, confusions.

Per establir aquesta senyalització s'ha començat primer a estudiar si dins el Mercat Comú existia alguna normativa d'aquest gènere que fos convenient seguir-la. S'ha comprovat que no hi ha una normativa completa sobre el tema, encara que existeixin algunes normes nacionals i internacionals sobre senyalització i colors de seguretat.

Per tant, ens hem d'atendre a la Norma de Carreteres 8.3-IC "Senyalització d'Obres", on es contemplen entre altres: l'ordenació de la circulació en presència d'obres fixes, la limitació de la velocitat, el tancament de carrils a la circulació i el desviament a carrils provisionals i l'abalisament. En aquesta instrucció queden recollits els croquis explicatius, les taules informatives dels diferents tipus de senyalització, un catàleg amb fitxes d'elements de senyalització (senyals de perill, de reglament i prioritat, d'indicació i manuals), abalisament (reflectant i lluminós) i defensa (barreres).

Per altra banda, s'ha considerat convenient tenir en compte el fet que, un número elevat de treballadors de la construcció disposen de carnet de conduir, en conseqüència tenen un coneixement bastant complet del significat de les senyals de trànsit.

D'acord amb tot el que s'ha exposat, s'han establert uns criteris bàsics, que han de verificar totes les senyals que s'utilitzin:

Les senyals es basaran en l'ús dels símbols, evitant en general la utilització de paraules.

S'utilitzaran preferentment els símbols que tinguin significat acceptat internacionalment.

Les senyals adoptaran les formes i colors de la senyalització internacional de carreteres de les Normes UNE 4.083 i 48.103 i les Recomanacions ISO R-408 i R-557.

Les senyals es classificaran per grups:

- Senyals de Prohibició
- Senyals d'Obligació
- Senyals d'Advertència
- Senyals d'Indicació

Les senyals seran reconegudes per un codi provisional, compost per les sigles del grup al qual pertanyin, les de la pròpia designació de la senyal i un número d'ordre correlatiu.

Les dimensions de les senyals seran les normalitzades d'acord amb les normes UNE, establint, en principi tres mides en funció de les principals necessitats.

B2. SENYALS DE PROHIBICIÓ (SP)

Són de forma circular i el color base és el vermell.

En un cercle central, sobre fons blanc s'hi dibuixarà de color negre el símbol del que es vol prohibir.

Senyals incloses:

SP-PF-01 Prohibit fumar

SP-PEF-02 Prohibit fer foc

SP-A00-03 Prohibit el pas

SP-PU-04 Prohibit utilitzar

B3. SENYALS D'OBLIGACIÓ (SO)

Són de forma circular amb fons blau fosc i vorell de color blanc.

A sobre el fons s'hi dibuixarà el símbol que expressi l'obligació a complir amb blanc.

Senyals incloses:

SO-UC-05 Obligatori l'ús del casc

SO-UG-06 Obligatori l'ús de guants o manyoples

SO-UB-07 Obligatori l'ús de botes de seguretat

SO-UGP-08 Obligatori l'ús d'ulleres o pantalles de seguretat

SO-UCS-09 Obligatori l'ús de cinturons de seguretat

SO-EP-10 Obligatori eliminar puntes

SO-UM-11 Obligatori l'ús de caretes

SO-ENA-12 Obligatori empènyer, no arrossegar

SO-UAR-13 Obligatori l'ús de cascs antisorolls

B4. SENYALS D'ADVERTÈNCIA (SA)

Tenen la forma d'un triangle equilàter, amb el vorell exterior de color negre i el fons del triangle de color groc o ataronjat, sobre el qual s'hi dibuixarà, amb negre, el símbol del perill que s'avisa.

Senyal incloses:

SA-EL-14 Perill elèctric

SA-EX-15 Perill d'explosió

SA-I-16 Perill d'incendi

SA-ITX-17 Perill d'intoxicacions

SA-C-18 Perill de corrosió

SA-IR-19 Perill de radiacions ionitzants (aspes de color vermell)

SA-CO-20 Perill de caiguda d'objectes

SA-CS-21 Perill de càrregues suspeses

SA-DS-21 Perill de despreniments

SA-MP-23 Perill de maquinària pesant en moviment

SA-CDN-24 Perill de caigudes a diferent nivell

B5. SENYALS INFORMATIVES

Tenen la forma quadrada o rectangular. El color del fons és blau fosc amb el vorell de color blanc al llarg de tot el perímetre, excepte en els casos en què ja existeixi un altre tipus de color normalitzat, la utilització del qual és generalitzada. El símbol es dibuixa amb color blau o un altre color i a sobre d'un requadre interior de color blanc.

Les fletxes indicadores es posaran sempre en la direcció correcta, d'aquesta manera es podrà preveure que siguin desmuntables per la col·locació en diferents posicions.

Senyals incloses:

SI-PPA-25 Lloc de primers auxilis

SI-EX-26 Extintor d'incendis

SI-B-27 Farmaciola

SI-TEL-28 Telèfon

SI-T-29 Tallers

B6. SENYALS NOVES

S'han seleccionat les senyals que es consideren, en l'actualitat, de més interès, però és possible que en un futur l'experiència i els problemes que surtin facin que sigui recomanable ampliar-les.

Les senyals noves s'ajustaran als criteris exposats i la seva numeració serà correlativa a la indicada per les senyals incloses en aquest primer catàleg.

ANNEX C: FITXA D'ACCÉS TREBALLADORS A L'OBRA

FITXA D'ACCÉS TREBALLADORS A L'OBRA

EMPRESA:

L'empresa contractista presenta la llista de personal que treballarà en l'obra al tècnic sotasignat en qualitat de Coordinador de Seguretat i Salut de l'obra perquè autoritzi l'accés a la mateixa als treballadors inclosos en ella. Aquesta empresa es compromet a actualitzar aquesta relació, en el moment que es produeixin noves incorporacions. Així mateix, manifesta que els treballadors inclosos en el / els llistat / s que presenta tenen la formació idònia, són aptes físicament reconeixement d'aptitud) per al lloc de treball que exerciran, tenen informació dels riscos de l'obra i han rebut els EPI necessaris. Exigint a les empreses subcontractistes que l'acreditin per escrit, abans d´iniciar l'activitat contractada, el compliment de les mateixes obligacions en matèria de prevenció de riscos laborals. L'empresa contractista mantindrà un rigorós control d'accessos, perquè només les persones autoritzades puguin accedir a obra.

Nom treballador	DNI	Empresa

A ....., a ..... de .... de 2023

Responsable de l'empresa

(nom, signatura i/o segell empresa)

Coordinador de seguretat i salut

Signat:

ANNEX D: ENTREGA D'INFORMACIÓ I D'EPI'S

ENTREGA DE INFORMACIÓ

EMPRESA: .....

NOM DEL TREBALLADOR	LLOC / S	DOCUMENTS ENTREGATS	FIRMA

En compliment de l'establert a l'article 18 de la Llei 31/1995 de Prevenció de Riscos Laborals, els treballadors prèviament signats de la empresa, manifestes i reconeixen haver estat informats:

Dels riscos per a la seva seguretat i salut, tan d'aquells que afecten a la empresa en general com els específics del seu lloc de treball o funció.

De les mesures i activitats de protecció i prevenció aplicables als riscos senyalats en el apartat anterior.

Signat: (Representant de l'empresa)

Signat: (Delegat de Prevenció)

ENTREGA D'EPI'S

OBRA: CODI D'OBRA:

D. ..... Cap d'Obra de ....., en compliment de l'Art. 17 i 18 de la Llei de Prevenció de Riscos Laborals, he proporcionat els següents equips de protecció individual, als treballadors de la relació següent, els quals firmen la següent conformitat amb la recepció dels EPI's indicats, COMPROMETENT-SE A FER ÚS DELS MATEIXOS, tal i com indica l'Art. 29 de la Llei de Prevenció de Riscos Laborals.

NOM	DNI	EPI PROPORCIONAT	ENTREGA NORMATIVA	FIRMA	DATA

ANNEX E: INFORME D'ACCIDENT

INFORME D'ACCIDENT

DADES DE L'EMPRESA

NOM:

OBRA:

ENCARREGAT:

TELÈFON:

CAP D'OBRA:

TELÈFON:

DADES DEL TREBALLADOR

NOM:

DATA:

HORA:

LLOC CONCRET:

TESTIMONI 1:

TELÈFON DE CONTACTE 1:

TESTIMONI 2:

TELÈFON DE CONTACTE 2:

TIPUS DE LESIONS:

DESCRIPCIÓ DETALLADA:

CAUSES DE L'ACCIDENT (ACTES INSEGURS – CONDICIONS PERILLOSES):

II. ESQUEMES DE SEGURETAT

L'Albert Ruart Boix, Enginyer Tècnic Industrial, col·legiat, núm. 20.420, com a tècnic autor del projecte "ESTUDI DE SEGURETAT I SALUT LABORAL EN EL TREBALL PEL PROJECTE CONSTRUCTIU DE MILLORA DE L'EBAR DEL POLÍGON DE VILELLA DE LA JONQUERA", al TM de La Jonquera, exposo que l'índex que es detalla a continuació comprèn la totalitat dels plànols que figuren al "Annex 9 Estudi de Seguretat i Salut: Esquemes de Seguretat" del projecte esmentat, i que porten la meva signatura digital degudament autoritzada per a ser reproduïda en cadascun dels plànols enumerats.

Núm.	Títol	Núm. fulls
1	Annex de Seguretat i Salut	1 de 12
1	Annex de Seguretat i Salut	2 de 12
1	Annex de Seguretat i Salut	3 de 12
1	Annex de Seguretat i Salut	4 de 12
1	Annex de Seguretat i Salut	5 de 12
1	Annex de Seguretat i Salut	6 de 12
1	Annex de Seguretat i Salut	7 de 12
1	Annex de Seguretat i Salut	8 de 12
1	Annex de Seguretat i Salut	9 de 12
1	Annex de Seguretat i Salut	10 de 12
1	Annex de Seguretat i Salut	11 de 12
1	Annex de Seguretat i Salut	12 de 12

La Jonquera, Novembre de 2023

L'Enginyer autor del Projecte:

78003199 X ALBERT RUART (C:A08000234)


Firmado digitalmente por 78003199X ALBERT RUART (C:A08000234)
Fecha: 2023.12.04 15:34:37 +01'00'

Albert Ruart Boix


Enginyer Tècnic Industrial


Col·legiat 20.420

RETROCES PER ABOCAR LES TERRES

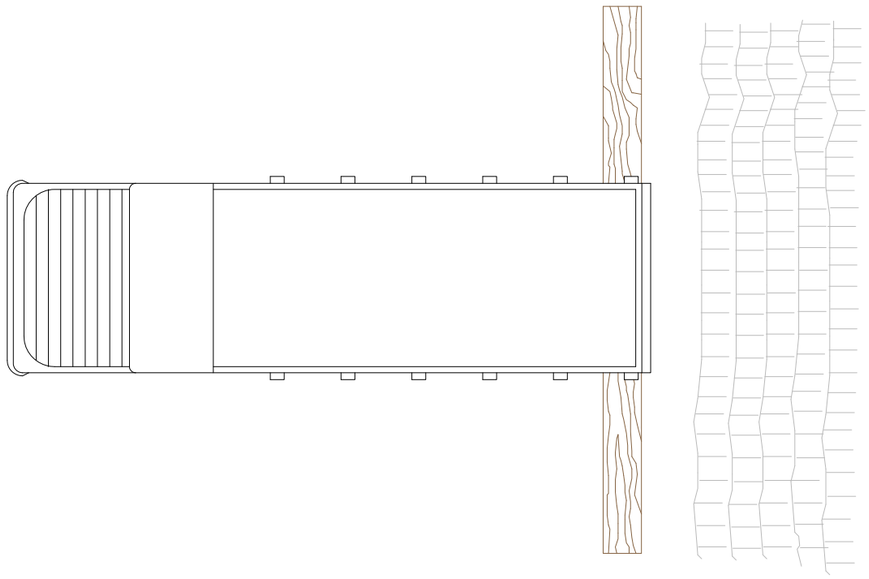


DELIMITACIÓ ZONES DE TREBALL

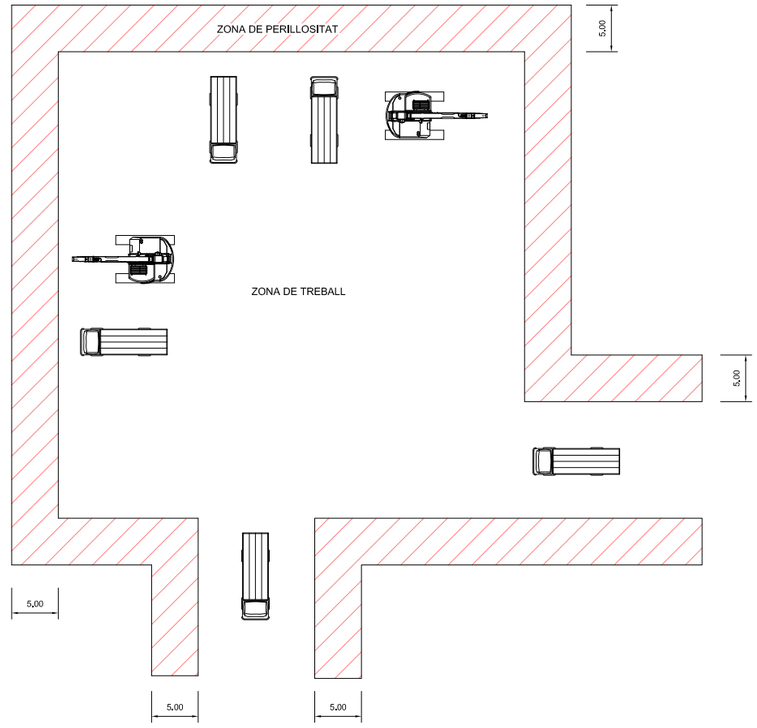

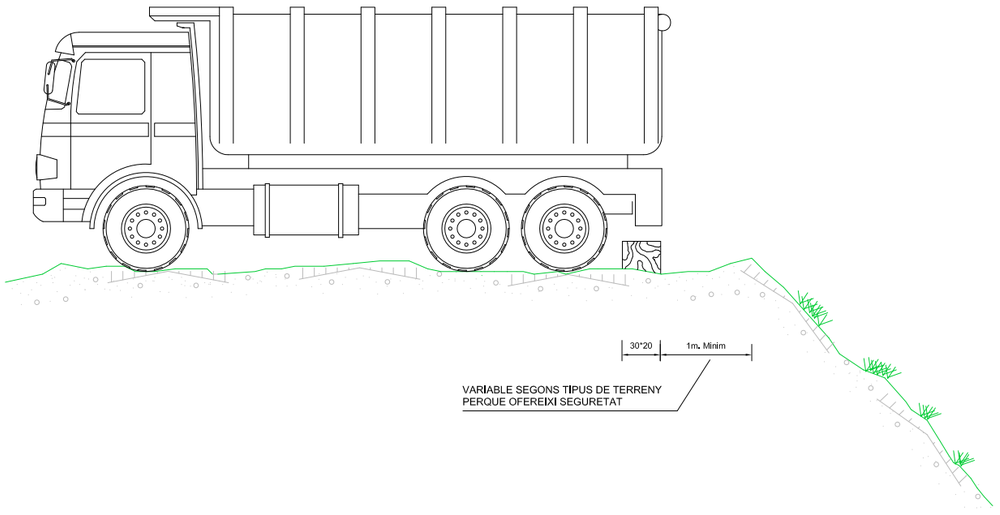



ESQUEMA PROTECCIÓ DE DESMUNTS I TERRAPLENS

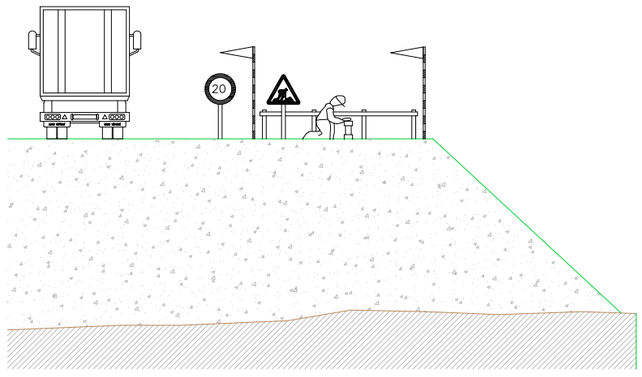


Promotor: AJUNTAMENT DE LA JONQUERA	Títol del projecte: PROJECTE CONSTRUCTIU DE MILLORA DE L'EBAR DEL POLÍGON VILELLA DE LA JONQUERA T.M. de La Jonquera (Alt Empordà)	L'autor del projecte: Albert Ruart Boix, Enginyer Tècnic Industrial, Col·legiat 20.420	Nom del plànol: ANNEX 9. SEGURETAT I SALUT	Escala: S / E	Data: ABRIL 2022 / Full: 1 de 12	Plànol: 1

PROTECCIÓ EN FORATS I OBERTURES

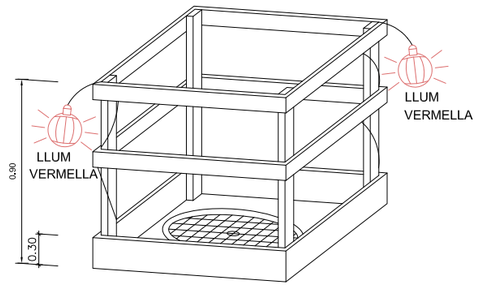


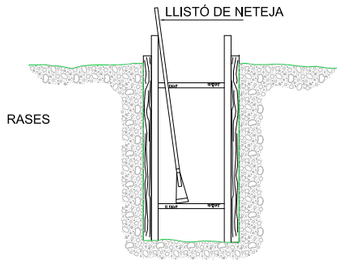


ESQUEMA DE PROTECCIÓ DE RASES

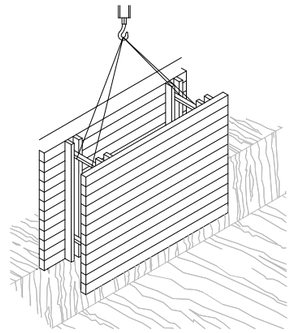


RASES

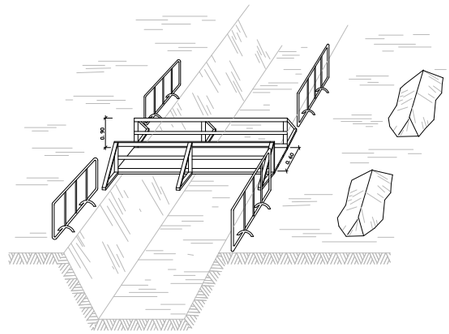


PROTECCIÓ PER A MURS DE CONTENCIÓ

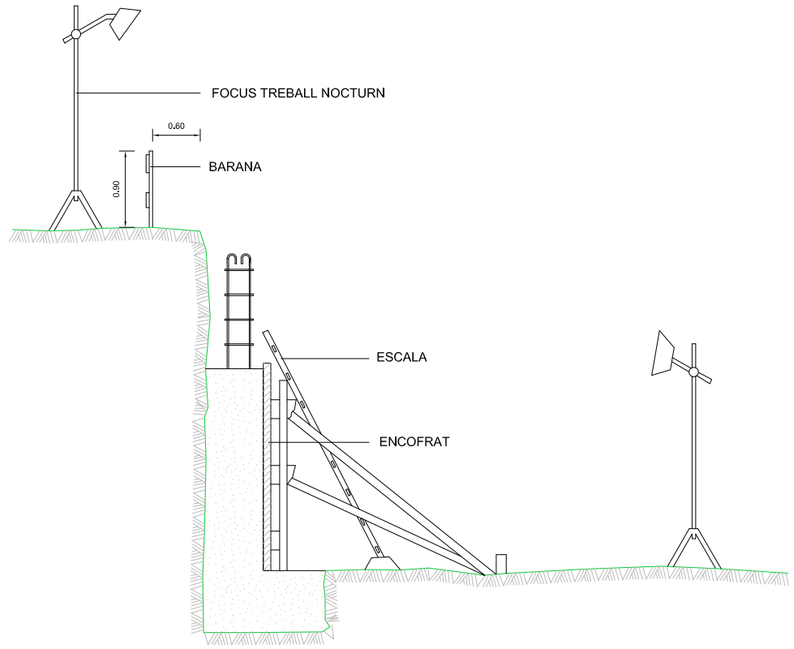


ESQUEMA DE PROTECCIÓ DE RASES

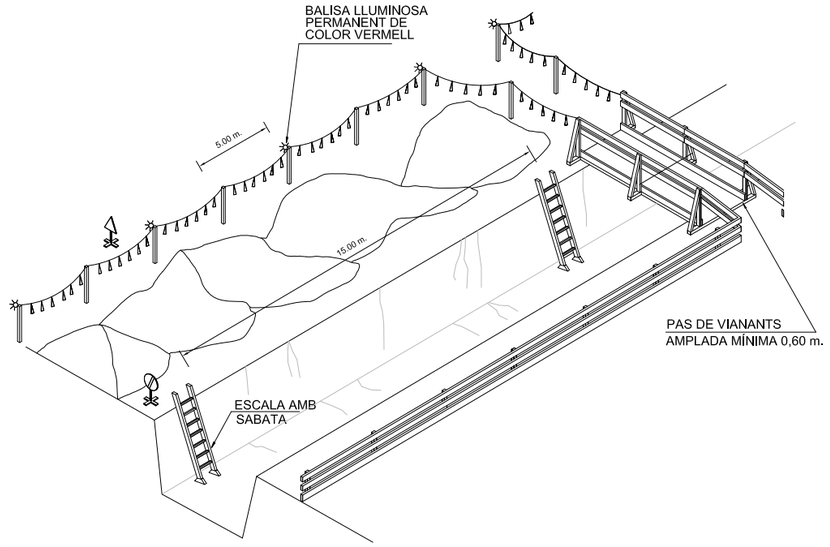


ESQUEMA APUNTALAMENT RASES

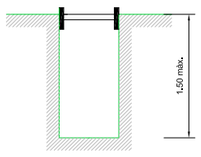


RASA SENSE APUNTALAMENT

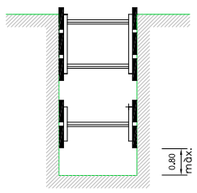


RASES AMB APUNTALAMENT
SENSE CÀRREGA

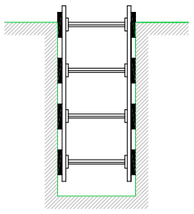

RASES AMB APUNTALAMENT
PER SOBRECÀRREGA

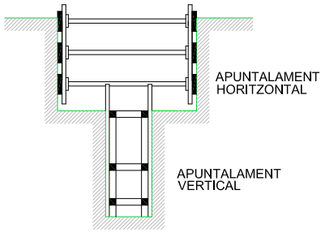


RASA PROFUNDITAT AMB SOBRECÀRREGA

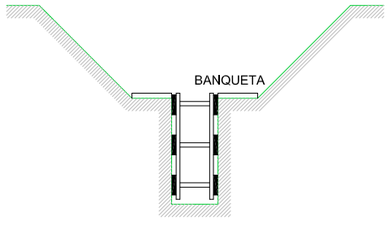

RASA AMB SOBRECÀRREGA LLEUGERA

AMPLADA DE RASES EN FUNCIÓ DE LA SEVA PROFUNDITAT.
COM A MÍNIM L'ESMENTADA AMPLADA CAL QUE SIGUI DE:

0,50 m.	FINS A 1,00 m. DE PROFUNDITAT
0,65 m.	FINS A 2,00 m. DE PROFUNDITAT
0,75 m.	FINS A 2,00 m. DE PROFUNDITAT
0,80 m.	FINS A 3,00 m. DE PROFUNDITAT
0,90 m.	FINS A 4,00 m. DE PROFUNDITAT
1,00 m.	PER A MÉS DE 4,00 m. DE PROFUNDITAT

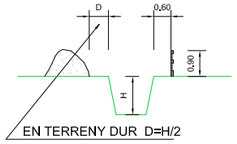

EN TERRENY DUR D=H/2
EN TERRENY FLUIX D=H




SENYAL DE PERFIL P-18




SENYAL DE PROHIBICIÓ
INDICATIVA DE RISC

Promotor:	Títol del projecte:	L'autor del projecte:	Nom del plànol:	Escala:	Data:	Plànol:
AJUNTAMENT DE LA JONQUERA	PROJECTE CONSTRUCTIU DE MILLORA DE L'EBAR DEL POLÍGON VILELLA DE LA JONQUERA T.M. de La Jonquera (Alt Empordà)	Albert Ruart Boix Enginyer Tècnic Industrial Col·legiat 20.420	ANNEX 9. SEGURETAT I SALUT	S / E	ABRIL 2022 Full: 2 de 12	1


PLANTA BARRACONS TIPUS

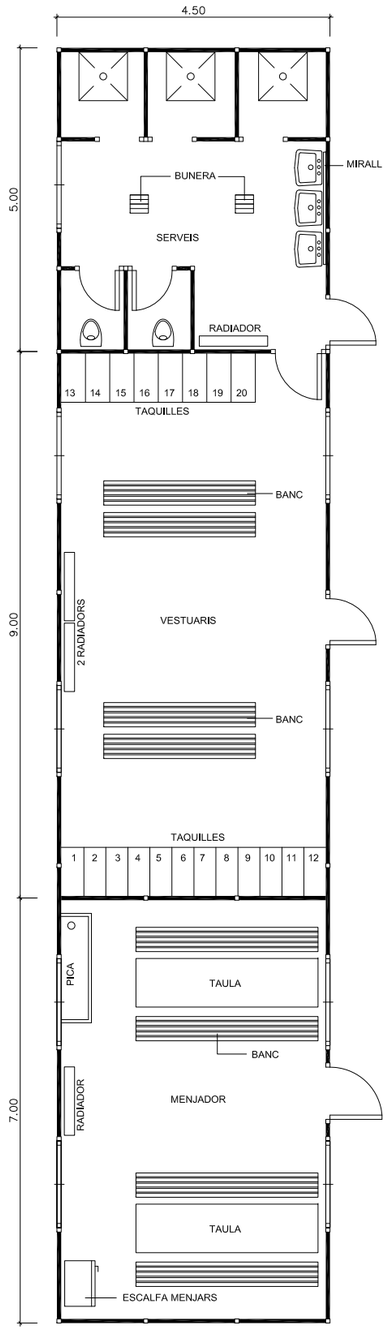


MODEL D'INSTAL.LACIÓ PER A UN MENJADOR, VESTUARIS I SERVEIS HIGIÈNICS DE L'OBRA. EL MÀXIM DE TREBALLADORS PREVIST ÉS DE 40.

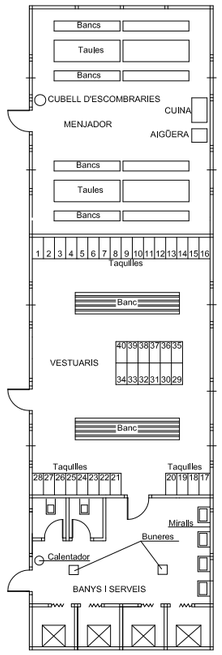

BARRACÓ BANYS

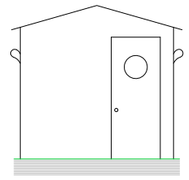


VISTA A

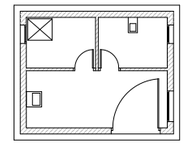


PLANTA




Promotor:	Títol del projecte:	L'autor del projecte:	Nom del plànol:	Escala:	Data:	Plànol:
AJUNTAMENT DE LA JONQUERA	PROJECTE CONSTRUCTIU DE MILLORA DE L'EBAR DEL POLÍGON VILELLA DE LA JONQUERA T.M. de La Jonquera (Alt Empordà)	Albert Ruart Boix Enginyer Tècnic Industrial Col·legiat 20.420	ANNEX 9. SEGURETAT I SALUT	S / E	ABRIL 2022 Full: 3 de 12	1

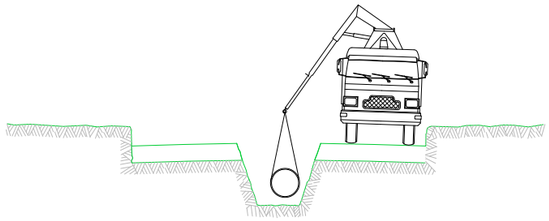


5 INSTAL.LACIÓ DE TUBS i FORMACIÓ DE POUS
REPLÉ i COMPACTACIÓ POSTERIOR
CREUAMENT DE VIALS
EMBORNALS i ESCOMESES CLAVEGUERAM

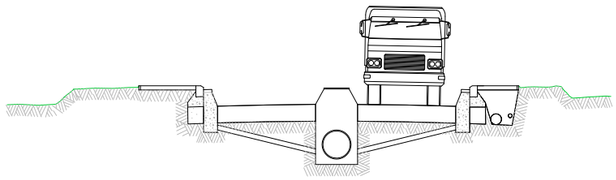

6 SOTS BASE GRANULAR
ENCINTAT, VORADES i RIGOLES
INSTAL.LACIÓ DE SERVEIS GENERALS

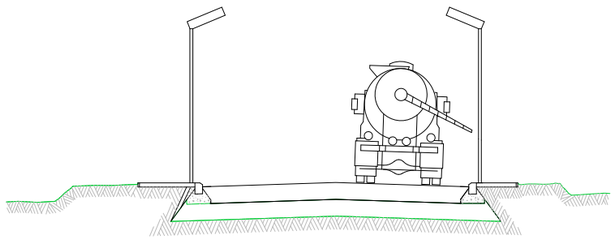

7 BASE GRANULAR
FORMIGONAT VORERES i ESCOSELLS D ' ARBRES
INSTAL.LACIÓ ENLLUMENAT

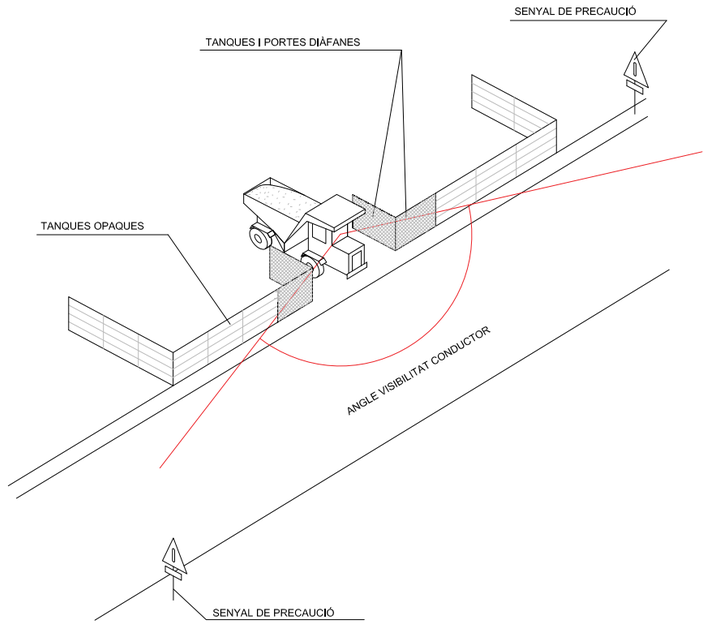

SENYALITZACIÓ EN TALLS DE CARRERS AMB DESVIAMENT



TANCA DIRECCIONAL DE 2x1 m




CONS REFLECTANTS DE 70 cms



BALISES LLUMINOSES


ALÇADA DELS SENYALS
De la part inferior del senyal al terra, 1 m.
Mides recomenables

	Calçades sense arcen	Calçades amb arcen	Autopistes Autovies
Discos Ø cm.	60	90	120
Triangles L	70-90	90-175	175
Quadrats L	60	90	120
Panells	80x40	165x45	195x95
Cons	60	50x70	70x90

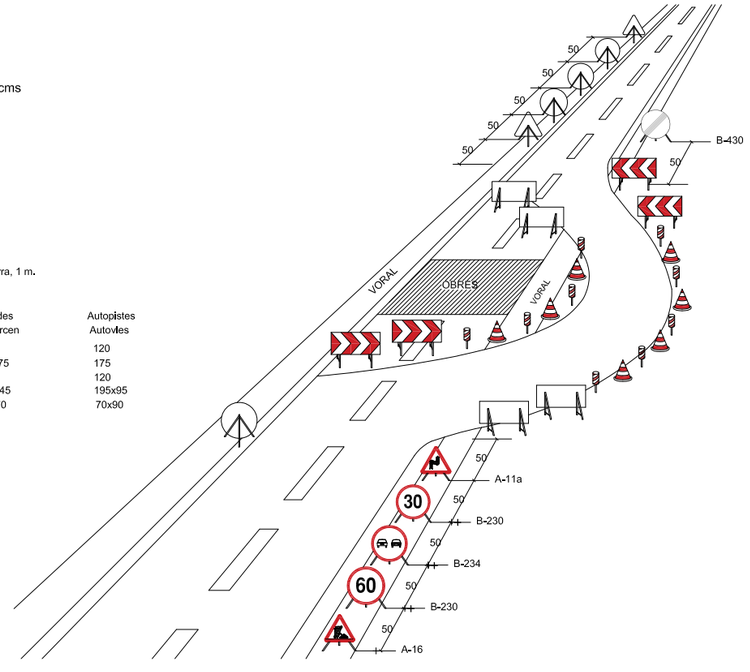

Promotor: AJUNTAMENT DE LA JONQUERA	Títol del projecte: PROJECTE CONSTRUCTIU DE MILLORA DE L'EBAR DEL POLÍGON VILELLA DE LA JONQUERA T.M. de La Jonquera (Alt Empordà)	L'autor del projecte: Albert Ruart Boix, Enginyer Tècnic Industrial, Col·legiat 20.420	Nom del plànol: ANNEX 9. SEGURETAT I SALUT	Escala: S / E	Data: ABRIL 2022 Full: 4 de 12	Plànol: 1

DISTÀNCIES RELATIVES A LA POSADA A L'OBRA DE MÀQUINES PRÒXIMES A LÍNIES ELÈCTRIQUES AÈRIES

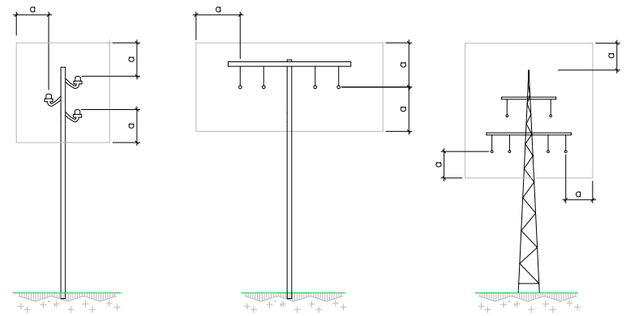


a=2.00m.
FINS A 50,000 V
SI LA DISTÀNCIA ENTRE ELS
PALS NO SUPERA ELS 50.00m.

a=3.00m.
FINS A 50,000 V
SI LA DISTÀNCIA ENTRE ELS
PALS NO SUPERA ELS 50.00m.

a=5.00m.
PER SOBRE DE 50,000 V

ESQUEMA PAS PER SOTA DE LÍNIES AÈRIES DE BAIXA TENSIÓ

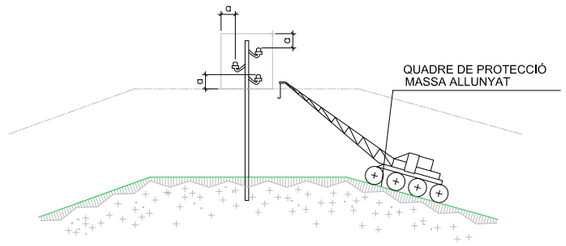


a = DISTÀNCIES MÍNIMES DE SEGURETAT


BAIXA TENSIÓ a≥1m.
ALTA TENSIÓ a≥3m. FINS A 57.000 V.
a≥5m. MÉS de 57.000 V.

PÒRTIC D'ABALISAMENT DE LÍNIES ELÈCTRIQUES AÈRIES


h=PAS LLIURE

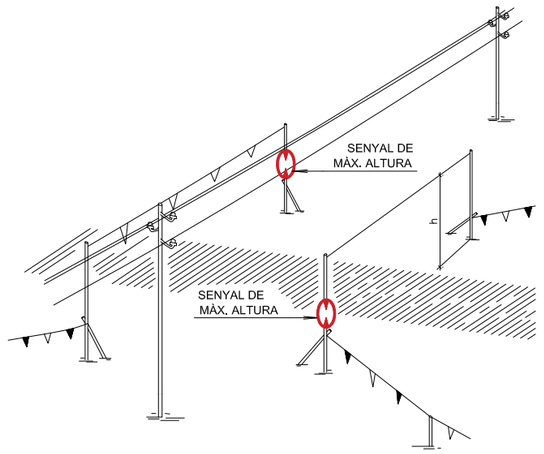

DETALL PÒRTIC ABALISAMENT

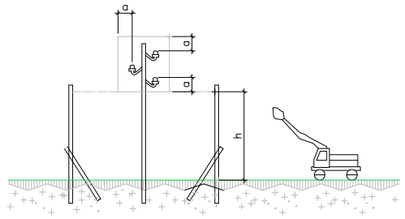


PÒRTIC D'ABALISAMENT DE LÍNIES ELÈCTRIQUES AÈRIES

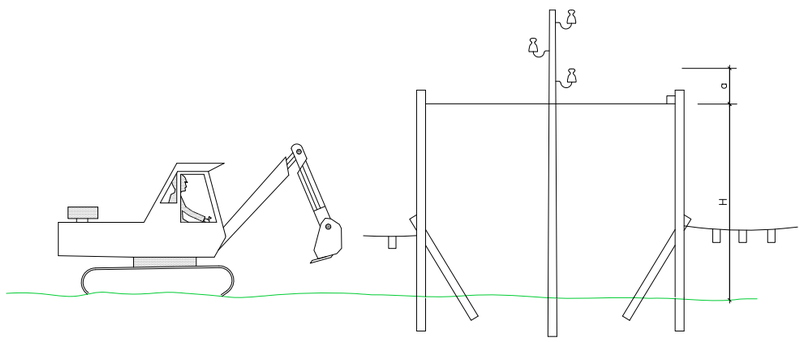

H = D - a
D = ALTURA MÍNIMA DE LA LÍNIA AL TERRA
a = DISTÀNCIA MÍNIMA DE SEGURETAT
H = ALTURA LLIURE


INTERFERÈNCIA DE GRUA AMB LÍNIA ELÈCTRICA AÉRIA DE A.T.

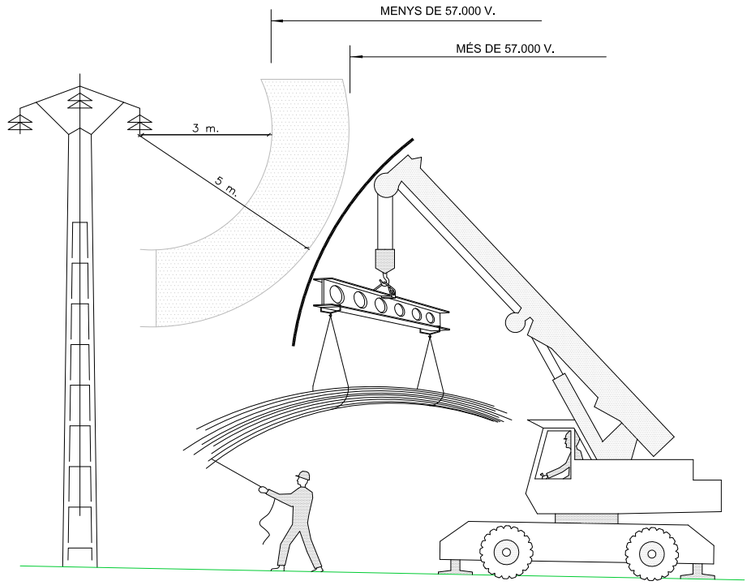


Promotor: AJUNTAMENT DE LA JONQUERA	Títol del projecte: PROJECTE CONSTRUCTIU DE MILLORA DE L'EBAR DEL POLÍGON VILELLA DE LA JONQUERA T.M. de La Jonquera (Alt Empordà)	L'autor del projecte: Albert Ruart Boix, Enginyer Tècnic Industrial, Col·legiat 20.420	Nom del plànol: ANNEX 9. SEGURETAT I SALUT	Escala: S / E	Data: ABRIL 2022	Plànol: 1
					Full: 5 de 12	


PROTECCIÓ DEL GRUP ELECTROGEN EN ESTRELLA


A/ AMB CENTRE A TERRA

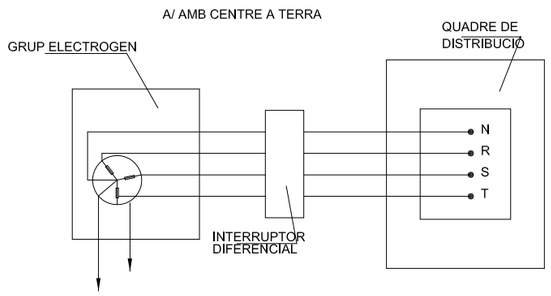

B/ AMB EL CABLE DE POSTA A TERRA DEL CUADRE DISTRIBUÏDOR

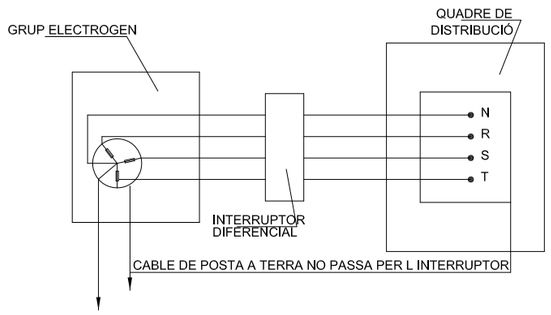


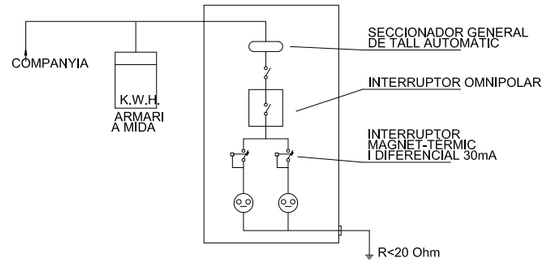


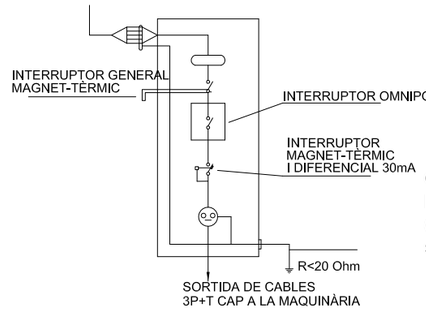

QUADRE SECUNDARI PER L'ALIMENTACIÓ ÚNICA
(Grua, vibrator, muntacàrregues, serra, etc.)

DISTÀNCIES MÀXIMES DE SEGURETAT RECOMANABLES EN TREBALLS D'EXCAVACIÓ SOBRE CONDUCCIONS DE GAS I ELECTRICITAT

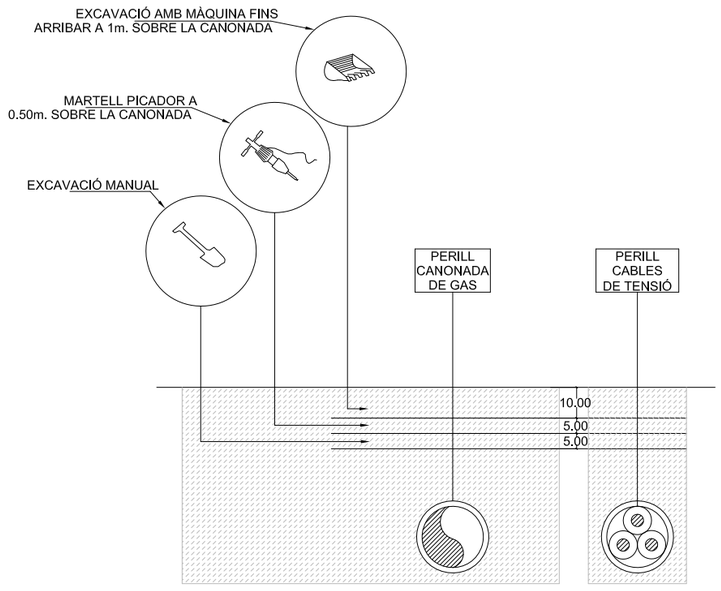


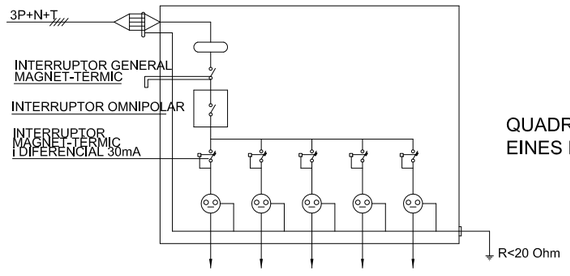


QUADRE SECUNDARI EINES PORTÀTILS

Promotor: AJUNTAMENT DE LA JONQUERA	Títol del projecte: PROJECTE CONSTRUCTIU DE MILLORA DE L'EBAR DEL POLÍGON VILELLA DE LA JONQUERA T.M. de La Jonquera (Alt Empordà)	L'autor del projecte: Albert Ruart Boix, Enginyer Tècnic Industrial, Col·legiat 20.420	Nom del plànol: ANNEX 9. SEGURETAT I SALUT	Escala: S / E	Data: ABRIL 2022 / Full: 6 de 12	Plànol: 1


BARRERA RÍGIDA (PORTÀTIL)

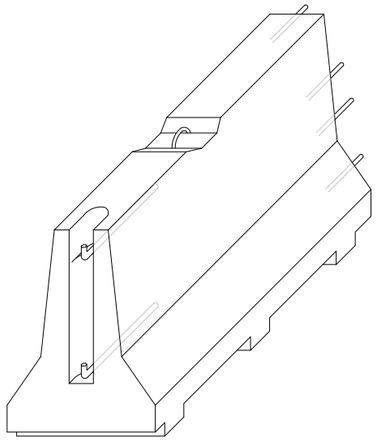

AXONOMÈTRICA

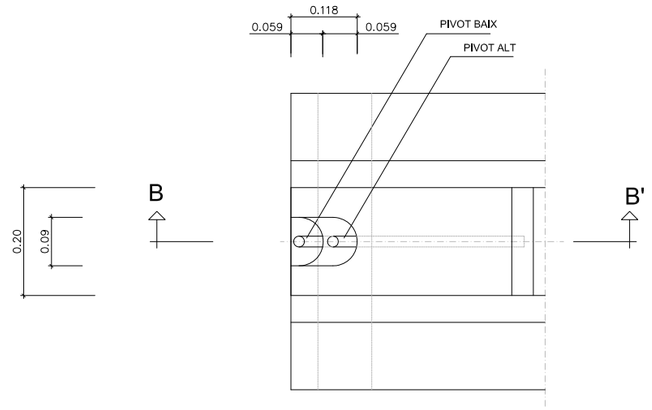


PLANTA DETALL A

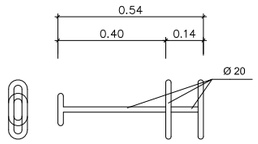



CLAVILLA D'UNIÓ




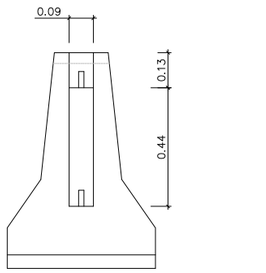


ALÇAT TRANSVERSAL

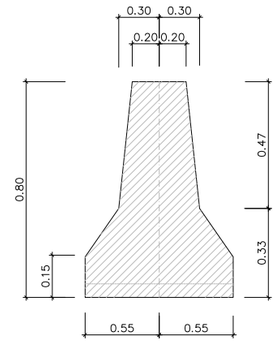

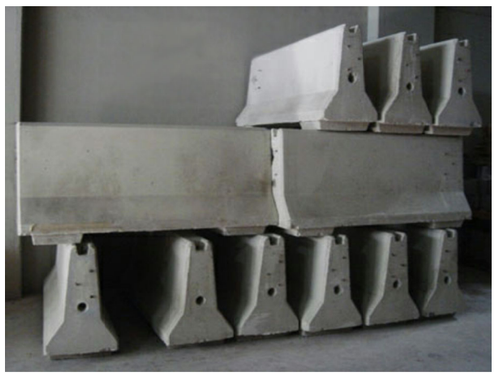

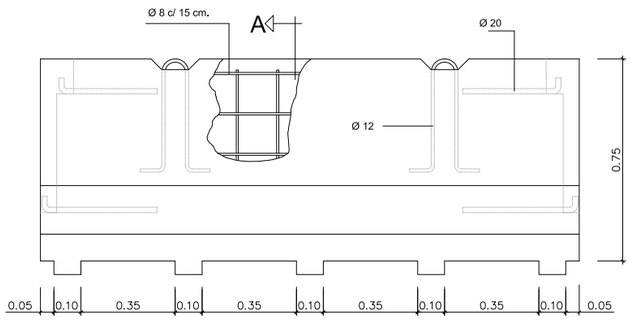

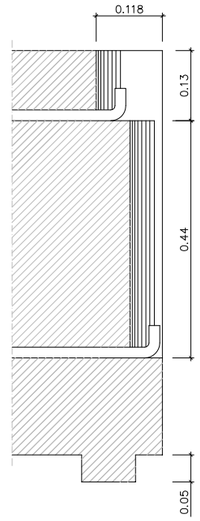


SECCIÓ B-B'


Promotor: AJUNTAMENT DE LA JONQUERA	Títol del projecte: PROJECTE CONSTRUCTIU DE MILLORA DE L'EBAR DEL POLÍGON VILELLA DE LA JONQUERA. T.M. de La Jonquera (Alt Empordà)	L'autor del projecte: Albert Ruart Boix, Enginyer Tècnic Industrial, Col·legiat 20.420	Nom del plànol: ANNEX 9. SEGURETAT I SALUT	Escala: S / E	Data: ABRIL 2022 / Full: 7 de 12	Plànol: 1

ELEMENTS AUXILIARS DE SENYALITZACIÓ

PLAFONS DIRECCIONALS

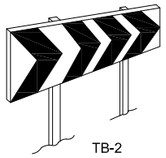


TB-2

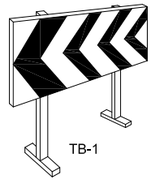


TB-1


PLAFÓ DIRECCIONAL ESTRET

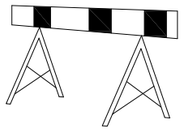


PLAFÓ DIRECCIONAL ALT

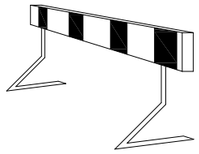

TB-5 PLAFÓ ZONA EXCLUÏDA AL TRÀNSIT

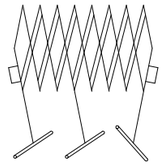

TANCA EXTENSIBLE

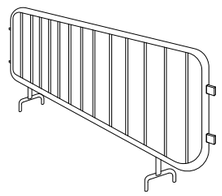


TANCA DE CONTENCIÓ DE VIANANTS

TUB LLUMINÓS TL-9



LLUM FIXA GROGA TL-10 | LLUM FIXA VERMELLA TL-11 | LLUM FIXA INTERMITENT TL-2

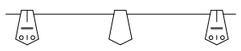

GARLANDA TB-13




BALISA VORA ESQUERRA TB-9



BALISA VORA DRETA TB-8




TL-6

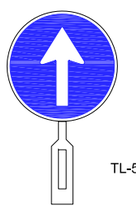


TL-5

PALETES MANUALS DE SENYALITZACIÓ
DETALL 010506

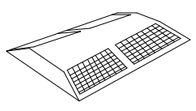


CAPTAFARS HORITZONTALS (ULL DE GAT) TB-10


TB-13 CORDÓ ABALISAMENT

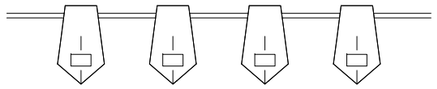


CINTA ABALISAMENT REFLECTANT

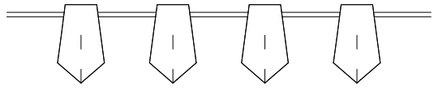


BALISA AMB LLUMS INTERMITENTS
DETALL 010104

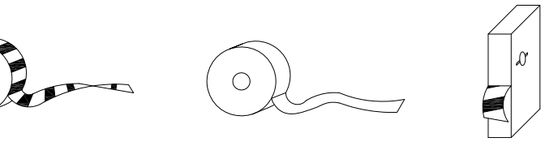


CINTA ABALISAMENT PLÀSTIC

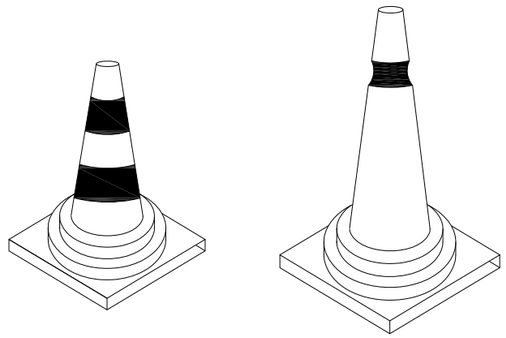


CONS TB-6

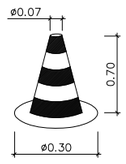


CON DE BALISAMENT
DETALL 010105

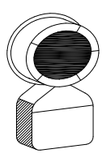

TL-10/11
LLUM AUTÒNOMA
FIXA INTERMITENT
DETALL 010505

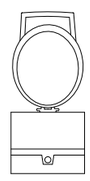


BALISA INTERMITENT
CÈDULA FOTOELÈCTRICA
DETALL 010504

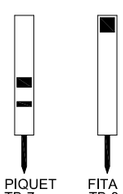


PIQUET TB-7 | FITA TB-8


SENYAL PORTÀTIL PER REGULACIÓ DEL TRÀNSIT EN CARRETERA

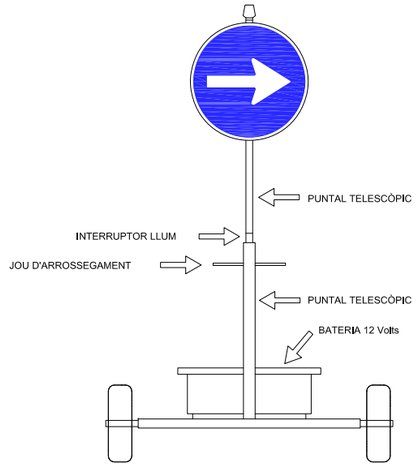

VISTA FRONTAL

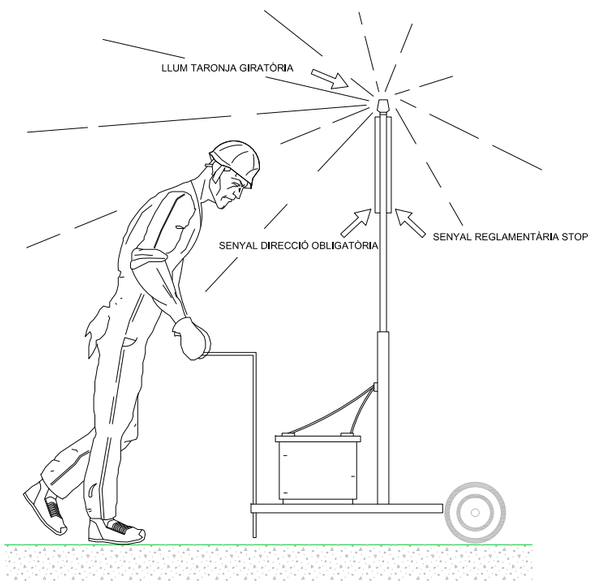


VISTA LATERAL

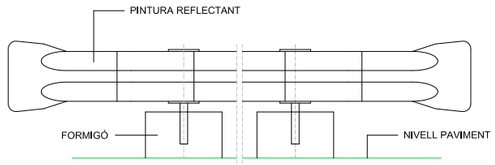


BIONA TANCAMENT D'OBRA
DETALL 010102

Promotor: AJUNTAMENT DE LA JONQUERA	Títol del projecte: PROJECTE CONSTRUCTIU DE MILLORA DE L'EBAR DEL POLÍGON VILELLA DE LA JONQUERA T.M. de La Jonquera (Alt Empordà)	L'autor del projecte: Albert Ruart Boix, Enginyer Tècnic Industrial, Col·legiat 20.420	Nom del plànol: ANNEX 9. SEGURETAT I SALUT	Escala: S / E	Data: ABRIL 2022 · Full: 8 de 12 · Plànol: 1

SENYALS DE PROHIBICIÓ

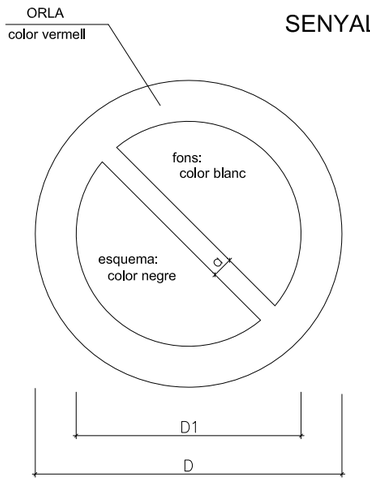


DIMENSIONS EN mm.		
D	D1	a
594	420	44
420	297	31
297	210	17
210	148	16
148	105	11
105	74	8

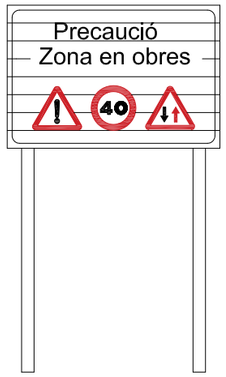

C-1, SENYALITZACIÓ D OBRES
DETALL 010500

SENYALS D'OBLIGACIÓ

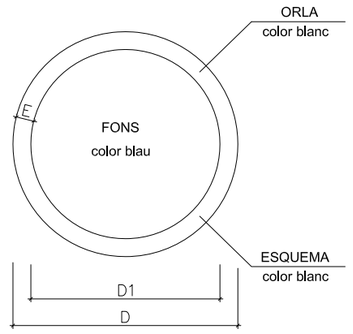

DIMENSIONS EN mm.		
D	D1	m
594	534	30
420	378	21
297	267	15
210	188	11
148	132	8
105	95	5


AIGUA NO POTABLE


PROHIBIT APAGAR AMB AIGUA


PROHIBIT ENCENDRE FOC


PROHIBIT FUMAR


PROHIBIT A PERSONES


PROHIBIT EL PAS ALS VIANANTS



PROHIBIDA L'ENTRADA



PROHIBIT EL PAS A TOTA PERSONA ALIENA A L'OBRA



PROHIBIT EL PAS


PROHIBIT ACCIONAR


NO PASSAR


PROHIBIT ACOMPANYANTS EN CARRETÓ


PROHIBIT DEPOSITAR MATERIALS, MANTENIR LLIURE EL PAS


PROHIBIT EL PAS A CARRETÓ


PROHIBIT TREPITJAR TERRA NO SEGUR




NO CONNECTAR S'ESTÀ TREBALLANT




NO MANIOBRAR TREBALLS EN TENSIÓ



NO CONNECTAR

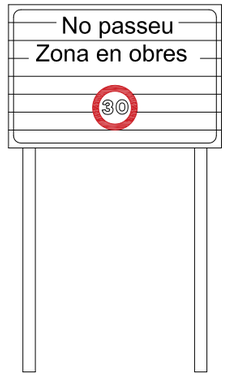

CARTELL SENYALITZACIÓ D'OBRES

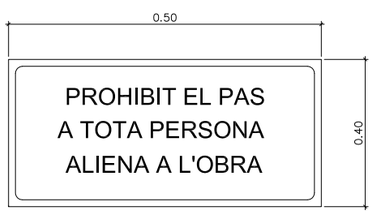

CARTELL INDICATIU DE RISC


ÚS MASCARILLA


ÚS CASC


ÚS PROTECTORS AUDITIUS



ÚS ULLERES


ÚS GUANTS



ÚS GUANTS DIELÉCTRICS


ÚS BOTES


ÚS BOTES DIELÈCTRIQUES

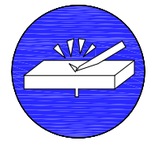
ELIMINAR PUNTES


ÚS CINTURÓ DE SEGURETAT

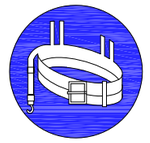
ÚS CINTURÓ DE SEGURETAT


ÚS CALÇAT ANTIESTÀTIC


ÚS D'ULLERES O PANTALLES


ÚS DE PANTALLA



OBLIGACIÓ RENTAR-SE LES MANS


ÚS DE PROTECTOR AJUSTABLE



SENYAL DE PERILL DE MORT
DETALL 010503



EMPÈNYER NO ARROSSEGAR

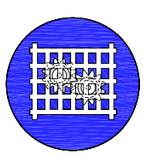
ÚS DE PROTECTOR FIX


Promotor:	Títol del projecte:	L'autor del projecte:	Nom del plànol:	Escala:	Data:	Plànol:
AJUNTAMENT DE LA JONQUERA	PROJECTE CONSTRUCTIU DE MILLORA DE L'EBAR DEL POLÍGON VILELLA DE LA JONQUERA T.M. de La Jonquera (Alt Empordà)	Albert Ruart Boix Enginyer Tècnic Industrial Col·legiat 20.420	ANNEX 9. SEGURETAT I SALUT	S / E	ABRIL 2022 Full: 9 de 12	1

EQUIP SENYALITZACIÓ PROVISIONAL D'OBRES


TR-301 2u.

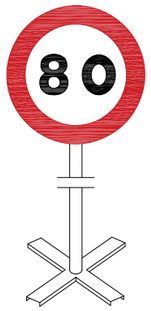


TR-301 2u.

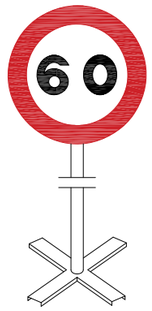


TR-301 2u.

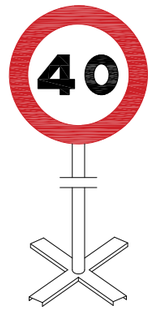


TR-5 1u.

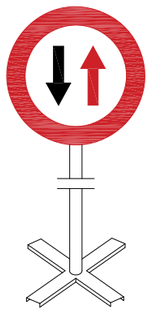


TR-305 2u.

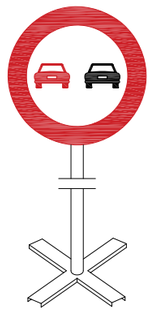

TR-500 2u.

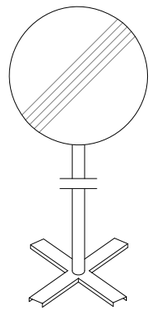


TP-17 2u.

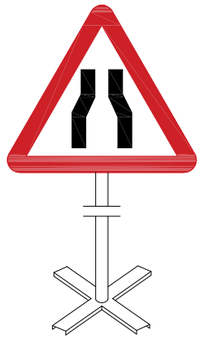

TP-18 2u.



TR-6 1u.

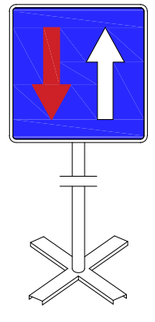


Equip estàndard -Senyalització provisional d' obres per carretera convencional - senyals amb fons groc

Promotor: AJUNTAMENT DE LA JONQUERA	Títol del projecte: PROJECTE CONSTRUCTIU DE MILLORA DE L'EBAR DEL POLÍGON VILELLA DE LA JONQUERA T.M. de La Jonquera (Alt Empordà)	L'autor del projecte: Albert Ruart Boix Enginyer Tècnic Industrial Col·legiat 20,420	Nom del plànol: ANNEX 9. SEGURETAT I SALUT	Escala: S / E	Data: ABRIL 2022 Full: 10 de 12	Plànol: 1

SENYALS D'ADVERTÈNCIA DE PERILL


AMYS APA ASIQ CSIS SEOPAN	SENYALS INDICATIVES PRIMERS AUXILIS	SI - PPA - 25

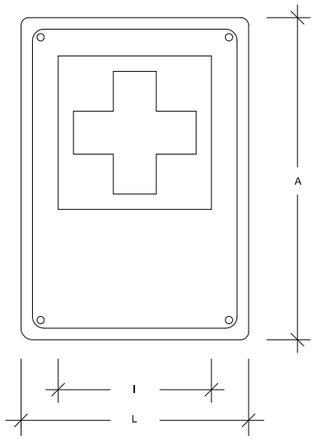

	Dimensions en mm.			
	L	l	A	⌀ taladre
IPPA-59	594	356	840	5.8
IPPA-29	297	178	420	4.8
IPPA-21	210	126	297	3.6

Les observacions relatives a la present senyal, han de ser dirigides a:	Concorda amb:
	UNE-1.115 ISO-R-557 Codi de circulacio


AMYS APA ASIQ CSIS SEOPAN	SENYALS INDICATIVES EXTINTOR	SI - EI - 26

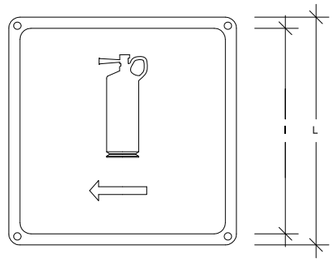

	Dimensions en mm.		
	L	l	⌀ taladre
IEI-59	594	534	5.8
IEI-29	297	268	4.8
IEI-21	210	189	3.6

Les observacions relatives a la present senyal, han de ser dirigides a:	Concorda amb:


AMYS APA ASIQ CSIS SEOPAN	SENYALS INDICATIVES RISC DE MAQUINARIA PESADA EN MOVIMENT	SA - MP - 23

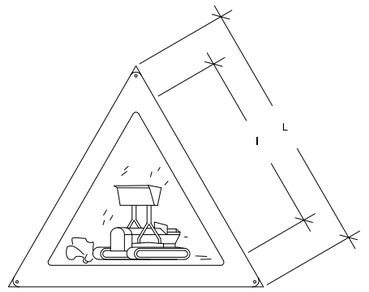

	Dimensions en mm.		
	L	l	⌀ taladre
AMP-59	594	420	5.8
AMP-29	297	210	4.8
AMP-21	210	148	3.6


Les observacions relatives a la present senyal, han de ser dirigides a:	Concorda amb:
	UNE-1.115 UNE-48.103 ISO-R-408 ISO-R-557

AMYS APA ASIQ CSIS SEOPAN	SENYALS INDICATIVES RISC DE CAIGUDES A DIFERENT NIVELL	SA - CDN - 24

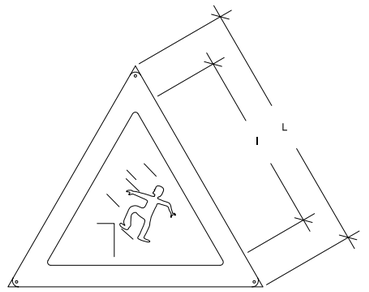

	Dimensions en mm.		
	L	l	⌀ taladre
ACDN-59	594	420	5.8
ACDN-29	297	210	4.8
ACDN-21	210	148	3.6


Les observacions relatives a la present senyal, han de ser dirigides a:	Concorda amb:
	UNE-1.115 UNE-48.103 ISO-R-408 ISO-R-557

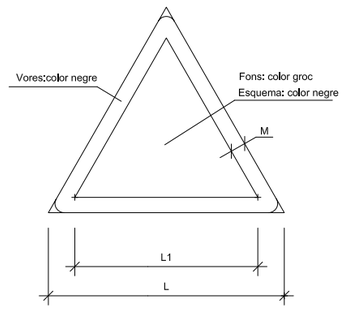

DIMENSIONS EN mm.		
D	D1	m
594	492	30
420	348	21
297	246	15
210	174	11
148	121	8
105	87	5

Promotor:	Titol del projecte:	L'autor del projecte:	Nom del plànol:	Escala:	Data:	Plànol:
AJUNTAMENT DE LA JONQUERA	PROJECTE CONSTRUCTIU DE MILLORA DE L'EBAR DEL POLÍGON VILELLA DE LA JONQUERA T.M. de La Jonquera (Alt Empordà)	Albert Ruart Boix Enginyer Tècnic Industrial Col·legiat 20.420	ANNEX 9. SEGURETAT I SALUT	S / E	ABRIL 2022 Full: 11 de 12	1


AMYS APA ASIQ CSIS SEOPAN	SENYALS D'OBLIGACIÓ OBLIGATORI L'ÚS DE CASC	SO - UC - 05

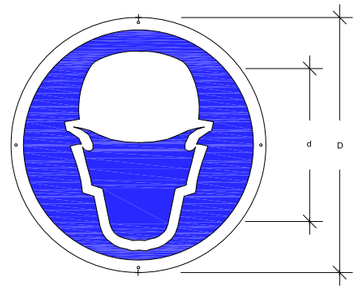

	Dimensions en mm.		
	D	d	ø taladre
OUB-59	594	534	5,8
OUB-29	297	268	4,8
OUB-21	210	189	3,6

Les observacions relatives a la present senyal, han de ser dirigides a:	Concorda amb:
	UNE-1.115
	UNE-48.103
	ISO-R-408
	ISO-R-557
	Codi de circulació


AMYS APA ASIQ CSIS SEOPAN	SENYALS D'OBLIGACIÓ OBLIGATORI L'ÚS DE GUANTS O MANYOPLES	SO - UG - 06

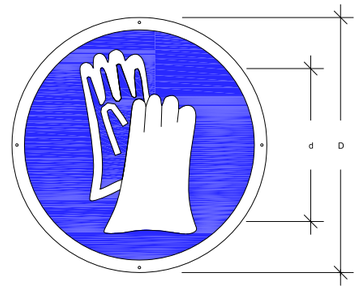

	Dimensions en mm.		
	D	d	ø taladre
OUB-59	594	534	5,8
OUB-29	297	268	4,8
OUB-21	210	189	3,6

Les observacions relatives a la present senyal, han de ser dirigides a:	Concorda amb:
	UNE-1.115
	UNE-48.103
	ISO-R-408
	ISO-R-557
	Codi de circulació


AMYS APA ASIQ CSIS SEOPAN	SENYALS D'OBLIGACIÓ OBLIGATORI L'ÚS DE BOTES DE SEGURETAT	SO - UB - 07

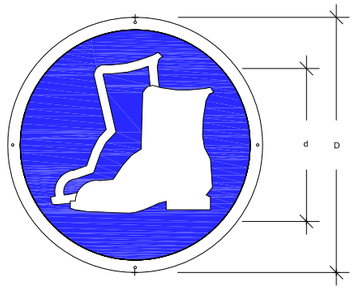

	Dimensions en mm.		
	D	d	ø taladre
OUB-59	594	534	5,8
OUB-29	297	268	4,8
OUB-21	210	189	3,6

Les observacions relatives a la present senyal, han de ser dirigides a:	Concorda amb:
	UNE-1.115
	UNE-48.103
	ISO-R-408
	ISO-R-557
	Codi de circulació


AMYS APA ASIQ CSIS SEOPAN	SENYALS D'OBLIGACIÓ OBLIGATORI L'ÚS D'ULLERES O PANTALLES	SO - UGP - 08

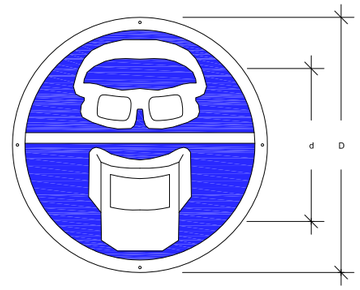

	Dimensions en mm.		
	D	d	ø taladre
OUGP-59	594	534	5,8
OUGP-29	297	268	4,8
OUGP-21	210	189	3,6

Les observacions relatives a la present senyal, han de ser dirigides a:	Concorda amb:
	UNE-1.115
	UNE-48.103
	ISO-R-408
	ISO-R-557
	Codi de circulació


AMYS APA ASIQ CSIS SEOPAN	SENYALS D'OBLIGACIÓ OBLIGATORI L'ÚS DEL CINTURÓ DE SEGURETAT	SO - UCS - 09

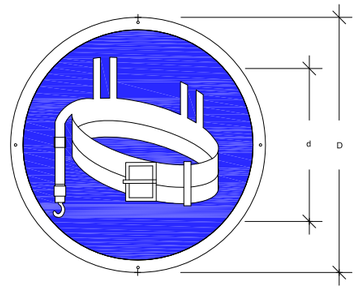

	Dimensions en mm.		
	D	d	ø taladre
OUCS-59	594	534	5,8
OUCS-29	297	268	4,8
OUCS-21	210	189	3,6

Les observacions relatives a la present senyal, han de ser dirigides a:	Concorda amb:
	UNE-1.115
	UNE-48.103
	ISO-R-408
	ISO-R-557
	Codi de circulació

AMYS APA ASIQ CSIS SEOPAN	SENYALS D'OBLIGACIÓ OBLIGATORI ELIMINAR PUNTES	SO - EP - 10

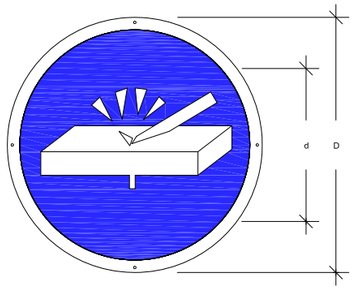

	Dimensions en mm.		
	D	d	ø taladre
OEP-59	594	534	5,8
OEP-29	297	268	4,8
OEP-21	210	189	3,6

Les observacions relatives a la present senyal, han de ser dirigides a:	Concorda amb:
	UNE-1.115
	UNE-48.103
	ISO-R-408
	ISO-R-557
	Codi de circulació

Promotor: AJUNTAMENT DE LA JONQUERA	Títol del projecte: PROJECTE CONSTRUCTIU DE MILLORA DE L'EBAR DEL POLÍGON VILELLA DE LA JONQUERA T.M. de La Jonquera (Alt Empordà)	L'autor del projecte: Albert Ruart Boix, Enginyer Tècnic Industrial, Col·legiat 20.420	Nom del plànol: ANNEX 9. SEGURETAT I SALUT	Escala: S / E	Data: ABRIL 2022	Plànol: 1
					Full: 12 de 12	

III. PLEC DE CONDICIONS

ÍNDEX PLEC DE CONDICIONS

1. DEFINICIONS I COMPETÈNCIES DELS AGENTS DEL FET CONSTRUCTIU 3
1.1. PROMOTOR 3
1.2. "PROJECT MANAGER" I "CONTRACTOR MANAGER" 3
1.3. COORDINADOR DE SEGURETAT I SALUT 3
1.4. PROJECTISTA 4
1.5. DIRECTOR D'OBRA 4
1.6. CONTRACTISTA O CONSTRUCTOR (EMPRESARI PRINCIPAL) I SUBCONTRACTISTES 4
1.6.1. DEFINICIÓ DE CONTRACTISTA 4
1.6.2. DEFINICIÓ DE SUBCONTRACTISTA 4
1.7. TREBALLADORS AUTÒNOMS 5
1.8. TREBALLADORS 5
2. DOCUMENTACIÓ PREVENTIVA DE CARÀCTER CONTRACTUAL 6
2.1. INTERPRETACIÓ DELS DOCUMENTS VINCULANTS EN MATÈRIA DE SEGURETAT I SALUT 6
2.2. VIGÈNCIA DE L'ESTUDI DE SEGURETAT I SALUT 6
2.3. PLA DE SEGURETAT I SALUT DEL CONTRACTISTA 6
2.4. LLIBRE D'INCIDÈNCIES 6
2.5. CARÀCTER VINCULANT DEL CONTRACTE O DOCUMENT DEL "CONVENI DE PREVENCIÓ I COORDINACIÓ" I DOCUMENTACIÓ CONTRACTUAL ANNEX A, EN MATÈRIA DE SEGURETAT 6
2.6. PRESCRIPCIONS GENERALS DE SEGURETAT 6
3. NORMATIVA GENERAL D'APLICACIÓ 7
3.1. TEXTOS GENERALS 7
3.2. CONDICIONS AMBIENTALS 7
3.3. INCENDIS 7
3.4. INSTAL·LACIONS ELÈCTRIQUES 7
3.5. EQUIPS I MAQUINÀRIA 7
3.6. EQUIPS DE PROTECCIÓ INDIVIDUAL 7
3.7. SENYALITZACIÓ 7
3.8. DIVERSOS 7
4. CONDICIONS DELS MITJANS DE PROTECCIÓ 7
4.1. PROTECCIONS PERSONALS 8
4.1.1. EQUIPS DE PROTECCIÓ INDIVIDUAL (EPI) 8
4.1.2. CASC 8
4.1.3. CALÇAT DE SEGURETAT 8
4.1.4. GUANTS 8
4.1.5. CINTURONS DE SEGURETAT 8
4.1.6. PROTECTORS AUDITIUS 8
4.1.7. PROTECTORS DE LA VISTA 8
4.1.8. ROBA DE TREBALL 8
4.2. PROTECCIONS COL·LECTIVES 8
4.2.1. TANQUES AUTÒNOMES DE LIMITACIÓ I PROTECCIÓ 8
4.2.2. TANQUES AUTÒNOMES DE LIMTACIÓ I PROTECCIÓ 8
4.2.3. BARANES 8
4.2.4. CABLES DE SUBJECCIÓ DE CINTURÓ DE SEGURETAT (ANCORATGES) 8
4.2.5. ESCALES DE MÀ 8
4.2.6. TOPALLS DE DESPLAÇAMENT DE VEHICLES 8
4.2.7. INTERRUPTORS DIFERENCIALS I CONNEXIONS A TERRA 8
4.2.8. EXTINTORS 8
4.2.9. MITJANS AUXILIARS DE TOPOGRAFIA 8
5. PLEC DE CONDICIONS TÈCNIQUES ESPECÍFIQUES DE SEGURETAT DELS EQUIPS, MÀQUINES I/O MÀQUINES – FERRAMENTES 8
5.1. DEFINICIÓ I CARACTERÍSTIQUES DELS EQUIPS, MÀQUINES I FERRAMENTES 8
5.1.1. DEFINICIÓ 8
5.1.2. CARACTERÍSTIQUES 9
5.2. CONDICIONS D'ELECCIÓ, UTILITZACIÓ, EMMAGATZEMATGE I MANTENIMENT DEL EQUIPS 9
5.2.1. ELECCIÓ D'UN EQUIP 9
5.2.2. CONDICIONS D'UTILITZACIÓ DELS EQUIPS, MÀQUINES I/O MÀQUINES FERRAMENTERES 9
5.2.3. EMMAGATZEMATGE I MANTENIMENT 9
5.3. NORMATIVA APLICABLE 9
5.3.1. DIRECTIVA FONAMENTAL 9
5.3.2. ALTRES DIRECTIVES 9
6. SERVEIS DE PREVENCIÓ 10
6.1. SERVEI TÈCNIC DE SEGURETAT I SALUT 10
6.2. SERVEI MÈDIC 10
7. COMITÈ DE SEGURETAT I SALUT 10

8. INSTAL·LACIONS DE SALUBRITAT I CONFORT 10
9. PLA DE SEGURETAT I SALUT EN EL TREBALL 10
10. NORMES DE SENYALITZACIÓ 10
11. AVÍS PREVI 10
12. OBERTURA DEL CENTRE DE TREBALL 10
13. CONDICIONS ECONÒMIQUES 10
13.1. CRITERIS D'APLICACIÓ 10
13.2. CERTIFICACIÓ DEL PRESSUPOST DEL PLA DE SEGURETAT I SALUT 10
13.3. REVISIÓ DE PREUS DEL PLA DE SEGURETAT I SALUT 10
13.4. PENALITZACIONS PER INCOMPLIMENT EN MATÈRIA DE SEGURETAT 10
14. CONDICIONS TÈCNIQUES GENERALS DE SEGURETAT 10
14.1. PREVENCIONS DEL CONTRACTISTA A L'APLICACIÓ DE LES TÈCNIQUES DE SEGURETAT 10
14.2. CONDICIONS TÈCNIQUES DEL CONTROL DE QUALITAT DE LA PREVENCIÓ 11
14.3. CONDICIONS TÈCNIQUES DELS ÒRGANS DE L'EMPRESA CONTRACTISTA COMPETENTS EN MATÈRIA DE SEGURETAT I SALUT 11
14.4. OBLIGACIONS DE L'EMPRESA CONTRACTISTA COMPETENT EN MATÈRIA DE MEDICINA DEL TREBALL 11
14.5. COMPETÈNCIES DELS COL·LABORADORS PREVENCIONISTES A L'OBRA 11
14.6. COMPETÈNCIES DE FORMACIÓ EN SEGURETAT A L'OBRA 12

En la redacció d'aquest estudi s'ha tingut en compte la legislació en matèria de seguretat relacionada en la segona part d'aquest plec, i en especial la Llei 31/1995, de 8 de novembre, de prevenció de Riscos Laborals, i el Reial Decret 1627/1997, de 24 d'octubre, segons el qual s'estableixen disposicions mínimes de seguretat i de salut en les obres de construcció. A més s'ha comptat també amb el Reial Decret 604/2006, de 19 de maig, on s'afegeix una disposició final única al Reial Decret 1627/1997 en referència a la presència dels recursos preventius a les obres de construcció.

Aquest estudi de seguretat i salut forma part del projecte d'execució d'obra i és coherent amb el contingut del mateix i recull les mesures preventives adequades als riscos que comporti la realització de l'obra.

A tal efecte, el pressupost de l'estudi de seguretat i anirà incorporat al pressupost general de l'obra com un capítol més del mateix. No s'inclouen en el pressupost de l'estudi de seguretat i salut els costos exigits per a la correcta execució dels treballs conforme a les normes reglamentàries en vigor i els criteris tècnics generalment admesos, emanats d'organismes especialitzats.

Els amidaments, qualitats i valoracions recollides en el pressupost de l'estudi de seguretat i salut podran ser modificades o substituïdes per alternatives proposades pel contractista en el pla de seguretat i salut a que es refereix l'article 7 de Reial Decret 1627/1997, prèvia justificació tècnica convenientment motivada sempre que no suposi una disminució de l'import total ni dels nivells de protecció continguts en l'estudi.

1. DEFINICIONS I COMPETÈNCIES DELS AGENTS DEL FET CONSTRUCTIU

Dins l'àmbit de la respectiva capacitat de decisió cadascun dels actors del fet constructiu, estan obligats a prendre decisions ajustant-se als Principis Generals de l'Acció Preventiva (article 15 a la Llei 31/1995, de 8 de novembre) :

- Evitar riscos
- Avaluar els riscos que no es poden evitar
- Combatre els riscos en el seu origen
- Adaptar la feina a la persona, en particular al que fa referència a la concepció dels llocs de treball, com també a l'elecció dels equips i els mètodes de treball i de producció, amb l'objectiu específic d'atenuar la feina monòtona i repetitiva i de reduir-ne els efectes a la salut
- Tenir en compte l'evolució de la tècnica
- Substituir el que sigui perillós pel que comporti poc perill o no en comporti cap
- Planificar la prevenció, amb la recerca d'un conjunt coherent que hi integri la tècnica, l'organització de la feina, les condicions de treball, les relacions socials i la influència dels factors ambientals al treball.
- Adoptar mesures que donin prioritat a la protecció col·lectiva respecte de la individual
- Facilitar les corresponents instruccions als treballadors

1.1. PROMOTOR

Als efectes del present Estudi de Seguretat i Salut, serà considerat promotor qualsevol persona, física o jurídica, pública o privada, que, individual o col·lectivament, decideixi, impulsi, programi i financi, amb recursos propis o aliens, les obres de construcció a sí, o per la seva posterior alienació, lliurament o cessió a tercers sota qualsevol títol.

Competències en matèria de Seguretat i Salut del promotor:

- Contractar i nomenar al tècnic competent per la Coordinació de Seguretat i Salut en fase de Projecte, quan sigui necessari o és cregui convenient.
- Contractar en fase de Projecte, la redacció de l'Estudi de Seguretat, facilitant a l'efecte al Projectista i al Coordinador respectivament, la documentació i informació prèvia necessària per l'elaboració del Projecte i redacció de l'Estudi de Seguretat i Salut, així com autoritzar als mateixos les modificacions pertinents.
- Facilitar que el Coordinador de Seguretat i Salut en la fase de projecte intervingui en totes les fases d'elaboració del projecte i de preparació de l'obra.
- Contractar i nomenar al Coordinador de Seguretat i Salut en fase d'obra per l'aprovació del Pla de Seguretat i Salut, aportat pel contractista amb antelació a l'inici de les obres, el qual Coordinarà la Seguretat i Salut en fase d'execució material de les mateixes.
- La designació dels Coordinadors en matèria de Seguretat i Salut no eximeix al promotor de les seves responsabilitats.
- Gestionar el ''Avis Previ" davant l'Administració Laboral i obtindré les preceptives llicencies i autoritzacions administratives.
- El promotor es responsabilitza que tots els agents del fet constructiu tinguin en compte les observacions del Coordinador de Seguretat i Salut, degudament justificades, o bé proposin unes mesures d'una eficàcia, pel cap baix, equivalents.

1.2. "PROJECT MANAGER" I "CONTRACTOR MANAGER"

Als efectes del present Estudi de Seguretat i Salut, serà considerat ''Project Manager'' i/o ''Contractor Manager'' qualsevol persona, física o jurídica, pública o privada que, per la seva solvència, estructura i capacitat tècnica acreditada, de forma individual o col·lectiva i, en representació delegada, expressa i directa del promotor, realitzi la gestió executiva-tècnica-econòmica-financera del Projecte (Project Manager) o de l'Execució Material de l' obra (Contractor Manager), administrant els recursos propis o aliens, de la promoció per compte d'aquell.

Competències en matèria de Seguretat i Salut del ''Project / Contractor Manager'':

En funció de la capacitat de decisió dins l'estructura, s'estableix la responsabilitat de les facultats delegades i confiades pel promotor, en fase de Projecte (Project Manager) o de l'Execució Material de l'obra (Contractor Manager), en matèria de prevenció de la sinistralitat laboral.

1.3. COORDINADOR DE SEGURETAT I SALUT

El Coordinador de Seguretat i Salut serà als efectes del present Estudi de Seguretat i Salut, qualsevol persona física legalment habilitada pels seus coneixements específics i que compti amb titulació acadèmica en Construcció.

És designat pel promotor en qualitat de Coordinador de Seguretat: en fase de concepció, estudi i elaboració del Projecte o durant l'execució de l'obra.

El Coordinador de Seguretat i Salut forma part de la Direcció d'Obra o Direcció Facultativa/Direcció d'Execució.

Competències en matèria de Seguretat i Salut del Coordinador de Seguretat del Projecte:

- Vetllar per que en fase de concepció, estudi i elaboració del Projecte, el Projectista tingui en consideració els ''Principis Generals de la Prevenció en matèria de Seguretat i Salut''(article 15 a la Llei 31/1995), i en particular:
  - Prendre les decisions constructives, tècniques i d'organització amb la finalitat de planificar les diferents feines o fases de treball que es desenvolupin simultània o successivament.
  - Estimar la duració requerida per l'execució de les diferents feines o fases de treball.
  - Traslladar al Projectista tota la informació preventiva necessària que l'hi cal per integrar la Seguretat i Salut a les diferents fases de concepció, estudi i elaboració del projecte d'obra.
  - Coordinar l'aplicació del que es disposa en els punts anteriors i redactar o fer redactar l'Estudi de Seguretat i Salut.

Competències en matèria de Seguretat i Salut del Coordinador de Seguretat i Salut d'Obra:

Les funcions del Coordinador en matèria de Seguretat i Salut durant l'execució de l'obra, segons el Reial Decret 1627/1997, són les següents:

- Coordinar l'aplicació dels Principis Generals de l'Acció Preventiva (article 15 Llei 31/1995, de 8 de novembre):
  - En el moment de prendre les decisions tècniques i d'organització amb el fi de planificar les diferents tasques o fases de treball que s'hagin de desenvolupar simultània o successivament.
  - En l'estimació de la durada requerida per a l'execució d'aquests treballs o fases de treball.
- Coordinar les activitats de l'obra per garantir que els Contractistes, i, si n'hi ha del Subcontractistes i els treballadors autònoms, apliquin de manera coherent i responsable els Principis de l'Acció Preventiva que recull l'article 15 de la Llei de Prevenció de Riscos Laborals (Llei 31/1995, de 8 de novembre) durant l'execució de l'obra i, en particular, en les tasques o activitats al què es refereix l'article 10 del Reial Decret 337/2010 de 19 de març sobre disposicions mínimes de Seguretat i Salut a les obres de construcció:
  - El manteniment de l'obra en bon estat d'ordre i neteja.
  - L'elecció de l'emplaçament dels llocs i àrees de treball, tenint en compte les seves condicions d'accés, i la determinació de les vies o zones de desplaçament o circulació.
  - La manipulació dels diferents materials i la utilització dels mitjans auxiliars.
  - El manteniment, el control previ a la posta en servei i el control periòdic de les INSTAL·LACIONS i dispositius necessaris per a l'execució de l'obra, a fi de corregir els defectes que pugin afectar a la seguretat i la salut dels treballadors.
  - La delimitació i el condicionament de les zones d'emmagatzematge i dipòsit dels diferents materials, en particular si es tracta de matèries o substàncies perilloses.
  - La recollida dels materials perillosos utilitzats.
  - L'emmagatzematge i l'eliminació o evacuació dels residus i deixalles.
  - L'adaptació, d'acord amb l'evolució de l'obra, del període de temps efectiu que haurà de dedicar-se als diferents treballs o fases de treball.
  - La cooperació entre els contractistes, Subcontractistes i treballadors autònoms.

- Les interaccions i incompatibilitats amb qualsevol tipus de treball o activitat que es realitzi en l'obra o a prop del lloc de l'obra.

- Aprovar el Pla de Seguretat i Salut (PSS) elaborat pel contractista i, si s'escau, les modificacions que s'hi hagués introduït. La Direcció Facultativa prendrà aquesta funció quan no calgui la designació de Coordinador.
- Organitzar la coordinació d'activitats empresarials prevista en l'article 24 de la Llei de Prevenció de Riscos Laborals.
- Coordinar les accions i funcions de control de l'aplicació correcta dels mètodes de treball.
- Adoptar les mesures necessàries perquè només puguin accedir a l'obra les persones autoritzades.

El Coordinador de Seguretat i Salut en la fase d'execució de l'obra respondrà davant del promotor, del compliment de la seva funció com ''staff'' assessor especialitzat en Prevenció de la Sinistralitat Laboral, en col·laboració estricta amb els diferents agents que intervinguin a l'execució material de l'obra. Qualsevol divergència serà presentada al promotor com a màxim patró i responsable de la gestió constructiva de la promoció d'edificació, a fi que aquest prengui, en funció de la seva autoritat, la decisió executiva que calgui.

Les responsabilitats del Coordinador no eximiran de les seves responsabilitats al promotor, Fabricants i Subministradors d'equips, eines i mitjans auxiliars, Direcció d'Obra o Direcció Facultativa, Contractistes, Subcontractistes, treballadors autònoms i treballadors.

1.4. PROJECTISTA

És el tècnic habilitat professionalment que, per encàrrec del promotor i amb subjecció a la normativa tècnica i urbanística corresponent, redacta el Projecte.

Podran redactar projectes parcials del Projecte, o parts que el complementin, altres tècnics, de forma coordinada amb l'autor d'aquest, contant en aquest cas, amb la col·laboració del Coordinador de Seguretat i Salut designat pel promotor.

Quan el Projecte es desenvolupa o completa mitjançant projectes parcials o d'altres documents tècnics, cada projectista assumeix la titularitat del seu projecte.

Competències en matèria de Seguretat i Salut del Projectista:

- Tenir en consideració els suggeriments del Coordinador de Seguretat i Salut en fase de Projecte per integrar els Principis de l'Acció Preventiva (article 15 Llei 31/1995), prendre les decisions constructives, tècniques i d'organització que puguin afectar a la planificació dels treballs o fases de treball durant l'execució de les obres.
- Acordar, en el seu cas, amb el promotor la contractació de col·laboracions parcials.

1.5. DIRECTOR D'OBRA

És el tècnic habilitat professionalment que, formant part de la Direcció d'Obra o Direcció Facultativa, dirigeix el desenvolupament de l'obra en els aspectes tècnics, estètics, urbanístics i mediambientals, de conformitat amb el Projecte que el defineix, la llicencia constructiva i d'altres autoritzacions preceptives i les condicions del contracte, amb l'objecte d'assegurar l'adequació al fi proposat. En el cas que el director d'obra dirigeixi a mes a mes l'execució material de la mateixa, assumirà la funció tècnica de la seva realització i del control qualitatiu i quantitatiu de l'obra executada i de la seva qualitat.

Podran dirigir les obres dels projectes parcials altres tècnics, sota la coordinació del director d'obra, contant amb la col·laboració del Coordinador de Seguretat i Salut en fase d'Obra, nomenat pel promotor.

Competències en matèria de Seguretat i Salut del director d'obra:

Verificar el replanteig, l'adequació dels fonaments, estabilitat dels terrenys i de l'estructura projectada a les característiques geotècniques del terreny.

- Si dirigeix l'execució material de l'obra, verificar la recepció d'obra dels productes de construcció, ordenant la realització dels assaigs i proves precises; comprovar els nivells, desploms, influència de les condicions ambientals en la realització dels treballs, els materials, la correcta execució i disposició dels elements constructius, de les instal·lacions i dels Medis Auxiliars d'utilitat Preventiva i la Senyalització, d'acord amb el Projecte i l'Estudi de Seguretat i Salut.
- Resoldre les contingències que es produeixen a l'obra i consignar en el Llibre d'Ordres i Assistència les instruccions necessàries per la correcta interpretació del Projecte i dels Medis Auxiliars d'Utilitat Preventiva i solucions de Seguretat i Salut integrada previstes en el mateix.
- Elaborar a requeriment del Coordinador de Seguretat i Salut o amb la seva conformitat, eventuals modificacions del projecte, que vinguin exigides per la marxa de l'obra i que puguin afectar a la Seguretat i Salut dels treballs, sempre que les mateixes s'adeqüin a les disposicions normatives contemplades a la redacció del Projecte i del seu Estudi de Seguretat i Salut.
- Subscriure l'Acta de Replanteig o començament de l'obra, confrontant prèviament amb el Coordinador de Seguretat i Salut l'existència prèvia de l'Acta d'Aprovació del Pla de Seguretat i Salut del contractista.
- Certificar el final d'obra, simultàniament amb el Coordinador de Seguretat, amb els visats que siguin preceptius.
- Conformar les certificacions parcials i la liquidació final de les unitats d'obra i de Seguretat i Salut executades, simultàniament amb el Coordinador de Seguretat.
- Les instruccions i ordres que doni la Direcció d'Obra o Direcció Facultativa, seran normalment verbals, tenint força per obligar a tots els efectes. Els desviaments respecte al compliment del Pla de Seguretat i Salut, s'anotaran pel Coordinador al Llibre d'incidències.
- Elaborar i subscriure conjuntament amb el Coordinador de Seguretat, la memòria de Seguretat i Salut de l'obra finalitzada, per lliurar-la al promotor, amb els visats que foren perceptius.

1.6. CONTRACTISTA O CONSTRUCTOR (EMPRESARI PRINCIPAL) I SUBCONTRACTISTES

1.6.1. DEFINICIÓ DE CONTRACTISTA

És qualsevol persona, física o jurídica, que individualment o col·lectivament, assumeix contractualment davant el promotor, el compromís d'executar, en condicions de solvència i seguretat, amb medis humans i materials, propis o aliens, les obres o part de les mateixes amb subjecció al contracte, el Projecte i el seu Estudi de Seguretat i Salut.

1.6.2. DEFINICIÓ DE SUBCONTRACTISTA

És qualsevol persona física o jurídica que assumeix contractualment davant el contractista, empresari principal, el compromís de realitzar determinades parts o instal·lacions de l'obra, amb subjecció al contracte, al Projecte i al Pla de Seguretat, del contractista, pel que es regeix la seva execució.

Competències en matèria de Seguretat i Salut del contractista i/o Subcontractista:

- El contractista haurà d'executar l'obra amb subjecció al Projecte, directrius de l'Estudi i compromisos del Pla de Seguretat i Salut, a la legislació aplicable i a les instruccions del director d'obra, i del Coordinador de Seguretat i Salut, amb la finalitat de dur a terme les condicions preventives de la sinistralitat laboral i l'assegurament de la qualitat, compromeses en el Pla de Seguretat i Salut, i exigides en el Projecte.
- Tenir acreditació empresarial i la solvència i capacitació tècnica, professional i econòmica que l'habiliti per al compliment de les condicions exigibles per actuar com constructor (i/o subcontractista, en el seu cas), en condicions de Seguretat i Salut.
- Designar al Cap d'Obra que assumirà la representació tècnica del constructor (i/o) Subcontractista, en el seu cas), a l'obra i que per la seva titulació o experiència haurà de tenir la capacitat adequada d'acord amb les característiques i complexitat de l'obra.
- Assignar a l'obra els medis humans i materials que la seva importància ho requereixi.
- Formalitzar les subcontractacions de determinades parts o instal·lacions de l'obra dins dels límits establerts en el Contracte.
- Redactar i signar el Pla de Seguretat i Salut que desenvolupi l'Estudi de Seguretat i Salut del Projecte. El Subcontractista podrà incorporar els suggeriments de millora corresponents a la seva especialització, en el Pla de Seguretat i Salut del contractista i presentar-los a l'aprovació del Coordinador de Seguretat.
- El representant legal del contractista signarà l'Acta d'Aprovació del Pla de Seguretat i Salut conjuntament amb el Coordinador de Seguretat.
- Signar l'Acta de Replanteig o començament i l'Acta de Recepció de l'obra.
- Aplicarà els Principis de l'Acció Preventiva que recull l'article 15 de la Llei de Prevenció de Riscos Laborals, en particular, en desenvolupar les tasques o activitats indicades en l'esmentat Reial Decret 337/2010, article 10 del Reial Decret 1627/1997:
- Complir i fer complir al seu personal allò establert en el Pla de Seguretat i Salut (PSS).
- Complir la normativa en matèria de prevenció de riscos laborals, tenint en compte, si s'escau, les obligacions que fan referència a la coordinació d'activitats empresarials previstes en l'article 24 de la Llei de Prevenció de Riscos Laborals, i també complir les disposicions mínimes establertes en l'annex IV del Reial Decret 1627/1997 i Reial Decret 337/2010, de 19 de març, durant l'execució de l'obra.
- Informar i facilitar les instruccions adequades als treballadors autònoms sobre totes les mesures que s'hagin d'adoptar pel que fa a la seguretat i salut a l'obra.
- Atendre les indicacions i complir les instruccions del Coordinador en matèria de seguretat i salut durant l'execució de l'obra, i si és el cas, de la Direcció Facultativa.
- Els Contractistes i Subcontractistes seran responsables de l'execució correcta de les mesures preventives fixades en el Pla de Seguretat i Salut (PSS) en relació amb les obligacions que corresponen directament a ells o, si escau, als treballadors autònoms que hagin contractat.
- A més, els Contractistes i Subcontractistes respondran solidàriament de les conseqüències que es derivin de l'incompliment de les mesures previstes al Pla, als termes de l'apartat 2 de l'article 42 de la Llei de Prevenció de Riscos Laborals.

- Les responsabilitats del Coordinador, de la Direcció Facultativa i del promotor no eximiran de les seves responsabilitats als Contractistes i al Subcontractistes.
- El constructor serà responsable de la correcta execució dels treballs mitjançant l'aplicació de Procediments i Mètodes de Treball intrínsecament segurs (SEGURETAT INTEGRADA), per assegurar la integritat de les persones, els materials i els mitjans auxiliars fets servir a l'obra.
- El constructor facilitarà per escrit a l'inici de l'obra, el nom del Director Tècnic, que serà creditor de la conformitat del Coordinador i de la Direcció Facultativa.
- El Director Tècnic podrà exercir simultàniament el càrrec de Cap d'Obra o be delegarà l'esmentada funció a altre tècnic, Cap d'Obra, amb coneixements contrastats i suficients de construcció a peu d'obra. El Director Tècnic, o en absència el Cap d'Obra o l'Encarregat General, ostentaran successivament la prelació de representació del contractista a l'obra.
- El representant del contractista a l'obra, assumirà la responsabilitat de l'execució de les activitats preventives incloses al present Plec i el seu nom figurarà al Llibre d'Incidències.
- Serà responsabilitat del contractista i del Director Tècnic, o del Cap d'Obra i/o Encarregat en el seu cas, l'incompliment de les mesures preventives, a l'obra i entorn material, de conformitat a la normativa legal vigent.
- El contractista també serà responsable de la realització del Pla de Seguretat i Salut (PSS), així com de l'específica vigilància i supervisió de seguretat, tant del personal propi com subcontractat, així com de facilitar les mesures sanitàries de caràcter preventiu laboral, formació, informació i capacitació del personal, conservació i reposició dels elements de protecció personal dels treballadors, càlcul i dimensions dels Sistemes de Proteccions Col·lectives i en especial, les baranes i passarel·les, condemna de forats verticals i horitzontals susceptibles de permetre la caiguda de persones o objectes, característiques de les escales i estabilitat dels esglaons i recolzadors, ordre i neteja de les zones de treball, enllumenat i ventilació dels llocs de treball, bastides, apuntalaments, encofrats i estintolaments, aplecs i emmagatzematges de materials, ordre d'execució dels treballs constructius, seguretat de les màquines, grues, aparells d'elevació, mesures auxiliars i equips de treball en general, distància i localització d'estesa i canalitzacions de les companyies subministradores, així com qualsevol altre mesura de caràcter general i d'obligat compliment, segons la normativa legal vigent i els costums del sector i que pugui afectar a aquest centre de treball.
- El Director Tècnic (o el Cap d'Obra), visitaran l'obra com a mínim amb una cadència diària i hauran de donar les instruccions pertinents a l'Encarregat General, que haurà de ser una persona de provada capacitat pel càrrec, haurà d'estar present a l'obra durant la realització de tot el treball que s'executi. Sempre que sigui preceptiu i no existeixi altra designada a l'efecte, s'entendrà que l'Encarregat General és al mateix temps el Supervisor General de Seguretat i Salut del Centre de Treball per part del contractista, amb independència de qualsevol altre requisit formal.
- L'acceptació expressa o tàcita del contractista pressuposa que aquest ha reconegut l'emplaçament del terreny, les comunicacions, accessos, afectació de serveis, característiques del terreny, mides de seguretats necessàries, etc. i no podrà al·legar en el futur ignorància d'aquestes circumstàncies.
- El contractista haurà de disposar de les pòlisses d'assegurança necessària per a cobrir les responsabilitats que puguin esdevenir per motius de l'obra i el seu entorn, i serà responsable dels danys i prejudicis directes o indirectes que pugui ocasionar a tercers, tant per omissió com per negligència, imprudència o impericia professional, del personal al seu càrrec, així com del Subcontractistes, industrials I/o treballadors autònoms que intervinguin a l'obra.
- Les instruccions i ordres que doni la Direcció d'Obra o Direcció Facultativa, seran normalment verbals, tenint força per obligar a tots els efectes. Els desviaments respecte al compliment del Pla de Seguretat i Salut, s'anotaran pel Coordinador al Llibre d'Incidències.
- En cas d'incompliment reiterat dels compromisos del Pla de Seguretat i Salut (PSS), el Coordinador i Tècnics de la Direcció d'Obra o Direcció Facultativa, constructor, Director Tècnic, Cap d'Obra, Encarregat, Supervisor de Seguretat, Delegat Sindical de Prevenció o els representants del Servei de Prevenció (propi o concertat) del contractista I/o Subcontractistes, tenen el dret a fer constar al Llibre d'Incidències, tot allò que consideri d'interès per a reconduir la situació als àmbits previstos al Pla de Seguretat i Salut de l'obra.
- Les condicions de seguretat i salut del personal, dins de l'obra i els seus desplaçaments a/o des del seu domicili particular, seran responsabilitat dels Contractistes i/o Subcontractistes així com dels propis treballadors Autònoms.
- També serà responsabilitat del contractista, el tancament perimetral del recinte de l'obra i protecció de la mateixa, el control i reglament intern de policia a l'entrada, per a evitar la intromissió incontrolada de tercers aliens i curiosos, la protecció d'accessos i l'organització de zones de pas amb destinació als visitants de les oficines d'obra.
- El contractista haurà de disposar d'un senzill, però efectiu, Pla d'Emergència per a 'obra, en previsió d'incendis, pluges, glaçades, vent, entre d'altres, que puguin posar en situació de risc al personal d'obra, a tercers o als medis e instal·lacions de la pròpia obra o limítrofs.
- El contractista i/o Subcontractistes tenen absolutament prohibit l'ús d'explosius sense autorització escrita de la Direcció d'Obra o Direcció Facultativa.
- La utilització de grues, elevadors o d'altres màquines especials, es realitzarà per operaris especialitzats i habilitats per escrit a tal efecte pels respectius responsables tècnics superiors, sota la supervisió d'un tècnic especialitzat i competent a càrrec del contractista. El Coordinador rebrà una copia de cada títol d'habilitació signat per l'operador de la màquina i del responsable tècnic que autoritza l'habilitació avalant-hi la idoneïtat d'aquell per a realitzar la seva feina, en aquesta obra en concret.

1.7. TREBALLADORS AUTÒNOMS

Persona física diferent al contractista i/o Subcontractista que realitzarà de forma personal i directa una activitat professional, sense cap subjecció a un contracte de treball, i que assumeix contractualment davant el promotor, el contractista o el Subcontractista el compromís de realitzar determinades parts o instal·lacions de l'obra.

Competències en matèria de Seguretat i Salut del Treballador Autònom:

- Aplicar els Principis de l'Acció Preventiva que es recullen en l'article 15 de la Llei de Prevenció de Riscos Laborals, en particular, en desenvolupar les tasques o activitats indicades en l'article 10 del Reial Decret 1627/1997, Reial Decret 337/2010.
- Complir les disposicions mínimes de seguretat i salut, que estableix l'annex IV del Reial Decret 1627/1997 i Reial Decret 337/2010, durant l'execució de l'obra.
- Complir les obligacions en matèria de prevenció de riscos que estableix pels treballadors l'article 29, 1,2, de la Llei de Prevenció de Riscos Laborals.
- Ajustar la seva actuació en l'obra conforme als deures de coordinació d'activitats empresarials establerts en l'article 24 de la Llei de Prevenció de Riscos Laborals, participant, en particular, en qualsevol mesura d'actuació coordinada que s'hagi establert.
- Utilitzar els equips de treball d'acord amb allò disposat en el Reial Decret 1215/1997, de 18 de juliol, pel qual s'estableixen les disposicions mínimes de seguretat i salut per a la utilització dels equips de treball per part dels treballadors.
- Escollir i utilitzar els equips de protecció individual, segons preveu el Reial Decret 773/1997, de 30 de maig, sobre disposicions mínimes de seguretat i salut relativa a la utilització dels equips de protecció individual per part dels treballadors.
- Atendre les indicacions i complir les instruccions del Coordinador en matèria de seguretat i de salut durant l'execució de l'obra i de la Direcció d'Obra o Direcció Facultativa, si n'hi ha.
- Els treballadors autònoms hauran de complir allò establert en el Pla de Seguretat i Salut (PSS):
    - La maquinària, els aparells i les eines que s'utilitzen a l'obra, han de respondre a les prescripcions de seguretat i salut, equivalents i pròpies, dels equipaments de treball que l'empresari contractista posa a disposició dels seus treballadors.
    - Els autònoms i els empresaris que exerceixen personalment una activitat a l'obra, han d'utilitzar equipament de protecció individual apropiat, i respectar el manteniment en condicions d'eficàcia dels diferents sistemes de protecció col·lectiva instal·lats a l'obra, segons el risc que s'ha de prevenir i l'entorn del treball.

1.8. TREBALLADORS

Persona física diferent al contractista, Subcontractista i/o Treballador Autònom que realitzarà de forma personal i directa una activitat professional remunerada per compte aliè, amb subjecció a un contracte laboral, i que assumeix contractualment davant l'empresari el compromís de desenvolupar a l'obra les activitats corresponents a la seva categoria i especialitat professional, seguint les instruccions d'aquell.

Competències en matèria de Seguretat i Salut del Treballador:

- El deure d'obeir les instruccions de l'empresari en allò relatiu a Seguretat i Salut.
- El deure d'indicar els perills potencials.
- Té responsabilitat dels actes personals.
- Té el dret a rebre informació adequada i comprensible i a formular propostes, en relació a la seguretat i salut, en especial sobre el Pla de Seguretat i Salut (PSS).
- Té el dret a la consulta i participació, d'acord amb l'article 18, 2 de la Llei de Prevenció de Riscos Laborals.
- Té el dret a adreçar-se a l'autoritat competent.
- Té el dret a interrompre el treball en cas de perill imminent i seriós per a la seva integritat i la dels seus companys o tercers aliens a l'obra.

- Té el dret de fer ús i el fruit d'unes instal·lacions provisionals de Salubritat i Confort, previstes especialment pel personal d'obra, suficients, adequades i dignes, durant el temps que duri la seva permanència a l'obra.

2. DOCUMENTACIÓ PREVENTIVA DE CARÀCTER CONTRACTUAL

2.1. INTERPRETACIÓ DELS DOCUMENTS VINCULANTS EN MATÈRIA DE SEGURETAT I SALUT

Excepte en el cas que l'escriptura del Contracte o Document de Conveni Contractual ho indiqui específicament d'altra manera, l'ordre de relació dels Documents contractuals en matèria de Seguretat i Salut per aquesta obra serà el següent:

- Escriptura del Contracte o Document del Conveni Contractual.
- Bases del Concurs.
- Plec de Prescripcions per a la Redacció dels Estudis de Seguretat i Salut, i la Coordinació de Seguretat i Salut en fases de Projecte i/o d'Obra.
- Plec de Condicions Generals del Projecte i de l'Estudi de Seguretat i Salut.
- Plec de Condicions Facultatives i Econòmiques del Projecte i de l'Estudi de Seguretat i Salut.
- Procediments Operatius de Seguretat i Salut i/o Procediments de control Administratiu de Seguretat, redactats durant la redacció del Projecte i/o durant l'Execució material de l'Obra, pel Coordinador de Seguretat.
- Plànols i Detalls Gràfics de l'Estudi de Seguretat i Salut.
- Pla d'Acció Preventiva de l'empresari-contractista.
- Pla de Seguretat i Salut de desenvolupament de l'Estudi de Seguretat i Salut del contractista per l'obra en qüestió.
- Protocols, procediments, manuals i/o Normes de Seguretat i Salut interna del contractista i/o Subcontractistes, d'aplicació en l'obra.

Feta aquesta excepció, els diferents documents que constitueixen el Contracte seran considerats com mútuament explicatius, però en el cas d'ambigüitats o discrepàncies interpretatives de tems relacionats amb la Seguretat, seran aclarides i corregides pel director d'obra qui, després de consultar amb el Coordinador de Seguretat, farà l'ús de la seva facultat d'aclarir el contractista les interpretacions pertinents.

Si en el mateix sentit, el contractista descobreix errades, omissions, discrepàncies o contradiccions tindrà que notificar-ho immediatament per escrit al Director d'Obra quin, després de consultar amb el Coordinador de Seguretat, aclarirà ràpidament tots els assumptes, notificant la seva resolució al contractista.

Qualsevol treball relacionat amb temes de Seguretat i Salut, que hagués estat executat pel contractista sense prèvia autorització del Director d'Obra o del Coordinador de Seguretat, serà responsabilitat del contractista, restant el Director d'Obra i el Coordinador de Seguretat, eximits de qualsevol responsabilitat derivada de les conseqüències de les mesures preventives, tècnicament inadequades, que hagin pogut adoptar el contractista pel seu compte.

En el cas que el contractista no notifiqui per escrit el descobriment d'errades, omissions, discrepàncies o contradiccions, aquests, no tan sol no eximeix al contractista de l'obligació d'aplicar les mesures de Seguretat i Salut raonablement exigibles per la reglamentació vigent, els usos i la praxi habitual de la Seguretat Integrada en la construcció, que siguin manifestament indispensables per dur a terme l'esperit o la intenció posada en el Projecte i l'Estudi de Seguretat i Salut, haurà de ser materialitzades com si haguessin estat completes i correctament especificades en el Projecte i el corresponent Estudi de Seguretat i Salut.

Totes les parts del contracte s'entenen complementaries d'entre sí, pel que qualsevol treball requerit en un sols document, encara que no estigui esmentat en cap altre, tindrà el mateix caràcter contractual que si s'hagués recollit en tots.

2.2. VIGÈNCIA DE L'ESTUDI DE SEGURETAT I SALUT

El Coordinador de Seguretat, a la vista dels continguts del Pla de Seguretat i Salut aportat pel contractista, com document de gestió preventiva d'adaptació de la seva pròpia "cultura preventiva interna d'empresa", el desenvolupament dels continguts del Projecte i l'Estudi de Seguretat i Salut per l'execució material de l'obra, podrà indicar en l'Acta d'Aprovació del Pla de Seguretat, la declaració expressa de subsistència, d'aquells aspectes que puguin estar a criteri del Coordinador, millor desenvolupats en l'Estudi de Seguretat, com ampliadors i complementaris dels continguts del Pla de Seguretat i Salut del contractista.

Els Procediments Operatius i/o Administratius de Seguretat, que pugessin redactar el Coordinador de Seguretat i Salut amb posterioritat a l'Aprovació del Pla de Seguretat i Salut, tindrà la consideració de document de desenvolupament de l'Estudi i Pla de Seguretat, essent, per tant, vinculants per les parts contractants.

2.3. PLA DE SEGURETAT I SALUT DEL CONTRACTISTA

D'acord al que es disposa al Reial Decret 1627/1997, cada contractista està obligat a redactar, abans de l'inici dels seus treballs a l'obra, un Pla de Seguretat i Salut adaptant aquest ESS als seus medis, mètodes d'execució i al "Pla d'Acció Preventiva Interna d'empresa", realitzat de conformitat al Reial Decret 39/1997 "Llei de Prevenció de Riscos Laborals" (article 1, 2 ap. 1, 8 i 9).

El contractista en el seu Pla de Seguretat i Salut està obligat a incloure els requisits formals establers a l'article 7 del Reial Decret 1627/1997, no obstant, el contractista té plena llibertat per estructurar formalment aquest Pla de Seguretat i Salut.

2.4. LLIBRE D'INCIDÈNCIES

En cada centre de treball existirà, amb finalitats de control i seguiment del pla de seguretat i salut, un llibre d'incidències que constarà de fulles per duplicat i que serà facilitat pel Col·legi Professional al que pertanyi el tècnic que hagi aprovat el Pla de Seguretat i Salut. En les obres de les Administracions publiques ho facilitarà l'oficina de supervisió de projectes o òrgans equivalent.

El llibre d'incidències haurà d'estar sempre en obra, i estarà en poder del coordinador en matèria de seguretat i salut durant l'execució o, quan no fos necessària la designació de coordinador, de la direcció facultativa.

A Aquest llibre hi podran accedir la direcció facultativa de l'obra, els contractistes i subcontractistes i els treballadors autònoms, així com les persones o òrgans amb responsabilitats en matèria de prevenció de les empreses intervinents en l'obra, els representants dels treballadors i els tècnics dels òrgans especialitzats en matèria de seguretat i salut en el treball de les Administracions Públiques competents, que podran fer anotacions en ell relacionades amb les finalitats que al llibre se li reconeixen.

Efectuada una anotació en el llibre d'incidències, el coordinador en matèria de seguretat i salut durant l'execució de l'obra, o quan no sigui necessària la designació de coordinador, la direcció facultativa, estaran obligats a remetre, en el termini de vint-i-quatre hores, una copia a la Inspecció de Treball i Seguretat i Social de la província en què es realitza l'obra.

Igualment hauran de notificar les anotacions en el llibre al contractista afectat i als representants dels treballadors d'aquest.

2.5. CARÀCTER VINCULANT DEL CONTRACTE O DOCUMENT DEL "CONVENI DE PREVENCIÓ I COORDINACIÓ" I DOCUMENTACIÓ CONTRACTUAL ANNEX A, EN MATÈRIA DE SEGURETAT

El conveni de prevenció i coordinació subscrit entre el promotor (o el seu representant), contractista, Projectista, Coordinador de Seguretat, Direcció d'Obra o Direcció Facultativa i Representant Sindical Delegat de Prevenció, podrà ésser elevat a escriptura pública a requeriment de les parts atorgants del mateix, essent de compte exclusiva del contractista totes les despeses notarials i fiscals que es derivin.

El promotor podrà prèvia notificació escrita al contractista, assignar totes o part de les seves facultats assumides contractualment, a la persona física, jurídica o corporació que tingues a be designar a l'efecte, en qualitat de ''Project Manager'' o de ''Contractor Manager'' segons procedeixi.

Els terminis i provisions de la documentació contractual contemplada en el present Plec, junt amb els terminis i provisions de tots els documents aquí incorporats per referència, constitueixen l'acord ple i total entre les parts i no durà a terme cap acord o enteniment de cap naturalesa, ni el promotor farà cap endossament o representacions al contractista, excepte les que s'estableixen expressament mitjançant contracte. Cap modificació verbal als mateixos tindrà validesa o força o efecte algun.

El promotor i el contractista s'obligaran a sí mateixos i als seus successors, representants legals i/o concessionaris, amb respecte al pactat en la documentació contractual vinculant en matèria de Seguretat.

El contractista no es agent o representant legal del promotor, pel que aquest no serà responsable en forma alguna de les obligacions o responsabilitats en què incorri o assumeixi el contractista.

No es considerarà que alguna de les parts hagi renunciat a algun dret, poder o privilegi atorgat per qualsevol dels documents contractuals vinculants en matèria de Seguretat, o provisió dels mateixos, salvat que tal renuncia hagi estat degudament expressada per escrit i reconeguda per les parts afectades.

Tots els recursos o remeis brindats per la documentació contractual vinculant en matèria de Seguretat, hauran de ser presos i interpretats com acumulatius, es a dir, addicionals a qualsevol altre recurs prescrit per la llei.

Les controvèrsies que puguin sorgir entre les parts, respecte a la interpretació de la documentació contractual vinculant en matèria de Seguretat, serà competència de la jurisdicció civil. No obstant, es consideraran actes jurídics separables els que es dicten en relació amb la preparació i adjudicació del Contracte i, en conseqüència, podran ser impugnats davant l'ordre jurisdiccional contenciós-administratiu d'acord amb la normativa reguladora de l'esmentada jurisdicció.

2.6. PRESCRIPCIONS GENERALS DE SEGURETAT

Quan s'esdevingui algun accident en que es necessiti assistència facultativa i l'assistència mèdica es redueixi a una primera cura, el cap d'obra del constructor principal realitzarà una investigació tècnica de les causes de tipus humà i de condicions de treball que han possibilitat l'accident. A més dels tràmits establerts oficialment, passarà un informe a la direcció facultativa de l'obra, on s'especificarà:

- Nom de l'accidentat; categoria professional; empresa per a la qual treballa.
- Hora, dia i lloc de l'accident; descripció de l'accident; causes de tipus personal.
- Causes de tipus tècnic; mesures preventives per evitar que es repeteixi.
- Dates límit de realització de les mesures preventives.

Aquest informe es passarà a la direcció facultativa i al coordinador de seguretat en fase d'execució el dia següent al de l'accident com a molt tard, i podran aprovar l'informe o exigir l'adopció de mesures complementàries no indicades a l'informe.

Per a qualsevol modificació futura en el Pla de seguretat i salut que fos necessari realitzar, caldrà aconseguir prèviament l'aprovació del coordinador de seguretat i de la direcció facultativa.

El contractista controlarà els accessos a l'obra i serà responsable del manteniment en condicions reglamentàries i de l'eficàcia preventiva de les proteccions col·lectives i dels resguards de les instal·lacions provisionals, així com de les màquines i vehicles de treball.

El contractista portarà el control d'entrega dels equips de protecció individual (EPI) de la totalitat del personal que intervé a l'obra. En els casos que no hi hagi norma d'homologació oficial, seran de qualitat adequada a les prestacions respectives. Tot el personal, incloent-hi les visites, la direcció facultativa, etc., usarà per circular per l'obra el casc de seguretat.

El contractista portarà el control de les revisions de manteniment preventiu i les de manteniment correctiu (avaries i reparacions) de la maquinària d'obra, la qual disposarà de les proteccions i dels resguards originals de fàbrica, o bé les adaptacions millorades amb l'aval d'un tècnic responsable que en garanteixi l'operativitat funcional preventiva.

Tota la maquinària elèctrica que s'usi a l'obra tindrà connectades les carcasses dels motors i els xassís metàl·lics a terra, per la qual cosa s'instal·laran les piquetes de terra necessàries. Queda expressament prohibit efectuar el manteniment o el greixat de les màquines en funcionament.

3. NORMATIVA GENERAL D'APLICACIÓ

Per a la realització del Pla de Seguretat i Salut, el contractista tindrà en compte la normativa existent i vigent en el decurs de la redacció de l'ESS (o EBSS), obligatòria o no, que pugui ésser d'aplicació.

A títol orientatiu, i sense caràcter limitatiu, s'adjunta una relació de normativa aplicable.

El contractista, no obstant, afegirà al llistat general de la normativa aplicable a la seva obra les esmenes de caràcter tècnic particular que no siguin a la relació i correspongui aplicar al seu Pla.

3.1. TEXTOS GENERALS

- Disposicions mínimes de Seguretat i Salut en els Llocs de Treball Reial Decret 486/1997 de 14 d'abril.
- Ordre Aprovació del Model de Llibre d'Incidències en les obres de Construcció. OM 12 de gener de 1998. DOGC 2565 de 27 de gener de 1998.
- Regulació de la Jornada de Treball, Jornades Especials i Descans. Reial Decret 2001/1983 de 28 de juliol.
- Llei de Prevenció de Riscos Laborals. Llei 31/1995 de 8 novembre.
- Reglament dels Serveis de Prevenció. Reial Decret 39/1997 de 17 de gener.
- Senyalització de Seguretat i Salut en el Treball. Reial Decret 485/1997 de 14 d'abril.
- Disposicions mínimes de Seguretat i Salut en el Centres de Treball. Reial Decret 486/1997 de 14 d'abril.
- Disposicions mínimes de Seguretat i Salut relatives a la Manipulació Manual de Càrregues que comportin Riscos, en particular dors lumbars, per als treballadors. Reial Decret 487/1997 de 14 d'abril.
- Disposicions mínimes de Seguretat i Salut relatives al Treball que inclouen pantalles de visualització. Reial Decret 488/1997 de 14 d'abril.
- Funcionament de les Mútues d'Accidents de Treball i Malalties Professionals de la Seguretat Social i Desenvolupament d'Activitats de Prevenció de Riscos Laborals. O. de 22 d'abril de 1997.
- Protecció dels treballadors contra els Riscos relacionats amb l'Exposició a Agents Biològics durant el treball. Reial Decret 664/1997 de 12 de maig.
- Exposició a Agents Cancerígens durant el treball. Reial Decret 665/1997 de 12 de maig.
- Disposicions mínimes de Seguretat i Salut relatives a la Utilització pels treballadors d'Equips de Protecció Individual. Reial Decret 773/1997 de 30 de maig.
- Disposicions mínimes de seguretat per a la utilització pels treballadors d'Equips de Treball Reial Decret 1215/1997 de 18 de juliol.
- Disposicions mínimes destinades a protegir la Seguretat i la Salut dels Treballadors en les Activitats Mineres. Reial Decret 1389/1997 de 5 de setembre.
- Disposicions mínimes de Seguretat i Salut en les obres de Construcció. Reial Decret 1627/1997 de 24 d'octubre.

3.2. CONDICIONS AMBIENTALS

- Reial Decret 286/2006, de 10 de març, sobre la protecció de la salut i la seguretat dels treballadors contra els riscos relacionats amb l'exposició del soroll.

3.3. INCENDIS

- Norma Bàsica Edificacions NBE – CPI /96
- Ordenances Municipals

3.4. INSTAL·LACIONS ELÈCTRIQUES

- Real Decret 223/2008, de 15 de febrer, pel que s'aprova el Reglament sobre les condicions tècniques i garanties de seguretat en línies elèctriques d'alta tensió i les seves instruccions tècniques complementaries ITC_LAT 01 a 09.
- Reial Decret 842/2002, de 2 d'agost, pel que s'aprova el Reglament electrotècnic per a baixa tensió.
- Instruccions Tècniques Complementàries.

3.5. EQUIPS I MAQUINÀRIA

- Reglament d'Aparells d'Elevació i el seu manteniment. Reial Decret 2291/1985 de 8 de novembre.
- Reial Decret 1644/2008, de 10 d'octubre, pel que s'estableixen les normes per la comercialització i posta en servei de les màquines.
- Reglament de Seguretat den les Màquines. Reial Decret 1495/1986 de 26 de maig. BOE 21 de juliol de 1986. Correccions: BOE 4 d'octubre de 1986.
- Disposicions mínimes de seguretat per a la utilització pels treballadors d'Equips de Treball Reial Decret 1215/1997 de 18 de juliol.
- ITC–MIE–AEM1: Ascensors Electromecànics. O 19 de desembre de 1985. BOE 14 de gener de 1986. Correcció BOE 11 de juny de 1986 i 12 de maig de 1988. Actualització: O 11 d'octubre de 1988. BOE 21 de novembre de 1988.
- ITC–MIE–AEM2: Grues Torre desmuntables per a obres. O. 28 de juny de 1988. BOE 7 de juliol de 1988. Modificació: O. 16 d'abril de 1990. BOE 24 d'abril de 1990.
- ITC–MIE–AEM3: Carretes Automotrius de manutenció. O. 26 de maig de 1989. BOE 9 de juny de 1989.
- ITC-MIE-MSG1:Màquines, Elements de Màquines o Sistemes de Protecció utilitzats. O. 8 d'abril de 1991. BOE 11 d'abril de 1991.

3.6. EQUIPS DE PROTECCIÓ INDIVIDUAL

- Comercialització i Lliure Circulació intracomunitària dels Equips de Protecció Individual. Reial Decret 1407/1992 de 20 de novembre. BOE 28 de desembre de 1992. Modificat per OM. de 16 de maig de 1994 i per Reial Decret 159/1995 de 3 de febrer. BOE 8 de març de 1995.
- Disposicions mínimes de Seguretat i Salut relatives a la Utilització pels Treballadors d'Equips de Protecció Individual. Reial Decret 773/1997 de 30 de maig.
- Reglament sobre comercialització d'Equips de Protecció Individual (Reial Decret 1407/1992, de 20 de novembre. BOE núm. 311 de 28 de desembre, modificat pel Reial Decret 159/1995, de 2 de febrer. BOE núm. 57 de 8 de març, i per l'O. de 20 de febrer de 1997. BOE núm. 56 de 6 de març).
- Resolució de 29 d'abril de 1999, per la qual s'actualitza l'annex IV de la Resolució de 18 de març de 1998, de la Direcció General de Tecnologia i Seguretat Industrial. (BOE núm. 151 de 25 de juny de 1999).

3.7. SENYALITZACIÓ

- Disposicions Mínimes en Matèria de Senyalització de Seguretat i Salut en el Treball. Reial Decret 485/1997 (BOE 14 d'abril de 1997).
- Normes sobre senyalització d'obres a carreteres. Instrucció 8.3.-IC del MOPU.

3.8. DIVERSOS

- Quadre de Malalties Professionals. Reial Decret 1403/1978. BOE de 25 d'agost de 1978.
- Convenis Col·lectius

4. CONDICIONS DELS MITJANS DE PROTECCIÓ

Totes les peces de protecció personal o elements de protecció col·lectiva tindran fixat un període de vida útil, rebutjant-se al seu termini.

Quan per les circumstàncies del treball es produeixi un deteriorament més ràpid en una peça o equip es reposarà aquesta, independentment de la durada prevista o data de lliurament.

Tota peça o equip de protecció que ha sofert un tracte límit, és a dir, al màxim pel que fou ideada (por exemple per accident) serà rebutjat i reposat al moment.

Les peces que pel seu ús han adquirit més folgança o toleràncies de les admeses pel fabricant, seran reposades immediatament.

L'ús d'una peça o equip de protecció mai representarà un risc en si mateix.

4.1. PROTECCIONS PERSONALS

Tot element de protecció personal s'ajustarà a les Normes d'Homologació del Ministeri de Treball (O.M. 17-5-74) (B.O.E. 29-5-74), sempre que existeixi en el mercat, i el que està aprovat a les Normes Tècniques Reglamentàries d'Homologació (MT), en les que s'estableixen els requisits mínims que obligatòriament hauran de reunir els mitjans de protecció personal.

En els casos en que no existeixi Norma d'Homologació oficial, seran de qualitat adequada a les seves respectives prestacions.

4.1.1. EQUIPS DE PROTECCIÓ INDIVIDUAL (EPI)

Es descriu en aquest apartat la indumentària per a protecció personal que es fa servir amb més freqüència en un centre de treball del ram de la construcció, en funció dels riscos més corrents a què estan exposats els treballadors d'aquest sector.

4.1.2. CASC

El casc ha de ser d'ús personal i obligat en les obres de construcció. Ha d'estar homologat d'acord amb la norma tècnica reglamentària MT-1, Resolució de la DG de Treball de 14-12-74, BOE núm. 312 de 30-12-74.

Les característiques principals són:

- Classe N: es pot fer servir en treballs amb riscos elèctrics a tensions inferiors o iguals a 1.000 V.
- Pes: no ha d'ultrapassar els 450 g.

Els que hagin sofert impactes violents o que tinguin més de quatre anys, encara que no hagin estat utilitzats han de ser substituïts per uns altres de nous.

En casos extrems, els podran utilitzar diferents treballadors, sempre que se'n canviïn les peces interiors en contacte amb el cap.

4.1.3. CALÇAT DE SEGURETAT

Atès que els treballadors del ram de la construcció estan sotmesos al risc d'accidents mecànics i que existeix la possibilitat de perforació de les soles per claus, és obligat l'ús de calçat de seguretat (botes) homologat d'acord amb la Norma tècnica reglamentària MT-5, Resolució de la DG de Treball de 31-01-80, BOE núm. 37 de 12- 02-80.

Les característiques principals són:

- Classe: calçat amb puntera (la plantilla serà opcional en funció del risc de punció plantar).
- Pes: no ha d'ultrapassar els 800 g.

Quan calgui treballar en terrenys humits o es puguin rebre esquitxades d'aigua o de morter, les botes han de ser de goma tal com s'ha especificat en el present estudi. Norma tècnica reglamentària MT-27, Resolució de la DG de Treball de 03-12-81, BOE núm. 305 de 22-12-81, classe E.

4.1.4. GUANTS

Per tal d'evitar agressions a les mans dels treballadors (dermatosis, talls, esgarrapades, picadures, etc.), cal fer servir guants. Poden ser de diferents materials, com ara:

Cotó o punt	Feines lleugeres
Cuir	Manipulació en general
Làtex rugós	Manipulació de peces que tallin
Lona	Manipulació de fustes

Per a la protecció contra els agents agressius químics, han d'estar homologats segons la Norma tècnica reglamentària MT-11, Resolució de la DG de Treball de 06-05-77, BOE núm. 158 de 04-07-77.

Per a feines en els quals pugui haver-hi el risc d'electrocució, cal fer servir guants homologats segons la Norma tècnica reglamentària MT-4, Resolució de la DG de Treball de 28-07-75, BOE núm. 211 de 02-11-75.

4.1.5. CINTURONS DE SEGURETAT

Quan es treballa en un lloc alt i hi hagi perill de caigudes eventuals, és preceptiu l'ús de cinturons de seguretat homologats segons la Norma tècnica reglamentària MT-13, Resolució de la DG de Treball de 08-06-77, BOE núm. 210 de 02-09-77.

S'ha de fer servir quan el treballador no s'hagi de desplaçar o quan els seus desplaçaments siguin limitats. L'element amarrador ha d'estar sempre tibant per impedir la caiguda lliure.

4.1.6. PROTECTORS AUDITIUS

Quan els treballadors estiguin en un lloc o àrea de treball amb un nivell de soroll superior als 80 dB (A), és obligatori l'ús de protectors auditius, que sempre seran d'ús individual.

Aquests protectors han d'estar homologats d'acord amb la Norma tècnica reglamentaria MT-2, Resolució de la DG de Treball de 28-01-75, BOE núm. 209 de 01-09-75.

4.1.7. PROTECTORS DE LA VISTA

Quan els treballadors estiguin exposats a projecció de partícules, pols o fum, esquitxades de líquids i radiacions perilloses o enlluernades, hauran de protegir-se la vista amb ulleres de seguretat i/o pantalles.

Les ulleres i oculars de protecció anti-impactes han d'estar homologats d'acord amb la Norma tècnica reglamentària MT-16, Resolució de la DG de Treball de 14-06-78, BOE núm. 196 de 17-08-78, i MT-17, Resolució de la DG de Treball de 28-06-78, BOE de 09-09-78.

4.1.8. ROBA DE TREBALL

Els treballadors de la construcció han de fer servir roba de treball, preferiblement del tipus granota, facilitada per l'empresa en les condicions fixades en el conveni col·lectiu provincial. La roba ha de ser de teixit lleuger i flexible, ajustada al cos, sense elements addicionals (bocamànigues, gires, etc.) i fàcil de netejar.

En el cas d'haver de treballar sota la pluja o en condicions d'humitat similars, se'ls ha de proveir de roba impermeable.

4.2. PROTECCIONS COL·LECTIVES

Descrivim en aquest apartat les proteccions de caràcter col·lectiu, que tenen com a funció principal fer de pantalla entre el focus de possible agressió i la persona i/o objecte a protegir.

4.2.1. TANQUES AUTÒNOMES DE LIMITACIÓ I PROTECCIÓ

Tindran com mínim 90 cm. d'alçada, essent construïdes a base de tubs metàl·lics. Disposaran de cames per mantenir la seva verticalitat.

4.2.2. TANQUES AUTÒNOMES DE LIMTACIÓ I PROTECCIÓ

Tindran com a mínim 100 cm d'alçada i seran construïdes a base de tubs metàl·lics. En tot moment estarà garantida la estabilitat de la tanca.

4.2.3. BARANES

Les baranes envoltaran els forats verticals amb perill de caigudes des de més de 2 metres. Hauran de tenir la resistència suficient (2 kN/m) per garantir la retenció de persones o objectes, i una alçària mínima de protecció de 90 cm, llistó intermedi i entornpeu.

4.2.4. CABLES DE SUBJECCIÓ DE CINTURÓ DE SEGURETAT (ANCORATGES)

Tindran la resistència suficient per suportar els esforços a què puguin ser sotmesos d'acord amb la seva funció protectora.

4.2.5. ESCALES DE MÀ

Hauran d'anar proveïdes de sabata antilliscant. No es faran servir simultàniament per dues persones. La longitud sobrepassarà en 1 metre el punt superior de desembarcament i tindran un ancoratge perfectament resistent a la seva part superior per tal d'evitar moviments.

Tant la pujada com la baixada per l'escala de mà es farà sempre de cara a aquesta.

4.2.6. TOPALLS DE DESPLAÇAMENT DE VEHICLES

Es podran realitzar con un parell de taulons embridats, fixats al terreny a través de rodons clavats al mateix, o d'altre forma eficaç.

4.2.7. INTERRUPTORS DIFERENCIALS I CONNEXIONS A TERRA

La sensibilitat mínima dels interruptors diferencials serà per enllumenat de 30 mA. i per força de 300 mA. La resistència de les connexions de terra no serà superior a la que garanteixi, d'acord amb la sensibilitat de l'interruptor diferencial, una tensió de contacte indirecte màxima de 24V.

Es mesurarà la seva resistència periòdica i, al menys, en l'època més seca de l'any.

4.2.8. EXTINTORS

Seran adequats en agent extintor i grandària al tipus d'incendi previsible, i es revisaran cada 6 mesos com a màxim.

4.2.9. MITJANS AUXILIARS DE TOPOGRAFIA

Aquests mitjans tals com cintes, jalons, mires, etc. seran dielèctrics, donat el risc d'electrocució per les línies elèctriques i catenàries del ferrocarril.

5. PLEC DE CONDICIONS TÈCNIQUES ESPECÍFIQUES DE SEGURETAT DELS EQUIPS, MÀQUINES I/O MÀQUINES – FERRAMENTES

5.1. DEFINICIÓ I CARACTERÍSTIQUES DELS EQUIPS, MÀQUINES I FERRAMENTES

5.1.1. DEFINICIÓ

És un conjunt de peces o òrgans units entre si, dels quals un al menys és mòbil i, en el seu cas, d'òrgans d'accionament, circuits de comandament i de potència, etc., associats de forma solidària per a una aplicació determinada, en particular destinada a la transformació, tractament, desplaçament i accionament d'un material.

El terme equip i/o màquina també cobreix:

- Un conjunt de màquines que estiguin disposades i siguin accionades per a funcionar solidàriament.

- Un mateix equip intercanviable, que modifiqui la funció d'una màquina, que es comercialitza en condicions que permetin al propi operador, acoblar a una màquina, a una sèrie d'elles o a un tractor, sempre que aquest equip no sigui una peça de recanvi o una ferramenta.

Quan l'equip, màquina i/o màquina ferramenta disposi de components de seguretat que es comercialitzin per separat per a garantir una funció de seguretat en el seu ús normal, aquests adquireixen als efectes del present Estudi de Seguretat i Salut la consideració de Mitjà Auxiliar d'Utilitat Preventiva (MAUP).

5.1.2. CARACTERÍSTIQUES

Els equips de treball i màquines aniran acompanyats d'unes instruccions d'utilització, esteses pel fabricant o importador, en les quals figuraran les especificacions de manutenció, instal·lació i utilització, així con les normes de seguretat i qualsevol altra instrucció que de forma específica siguin exigides en les corresponents Instruccions Tècniques Complementàries (ITC), les quals inclouran els plànols i esquemes necessaris per al manteniment i verificació tècnica, estant ajustats a les normes UNE que li siguin d'aplicació.

Portaran a més a més, una placa de material durador i fixada amb solidesa en lloc ben visible, en la qual figuraran, com a mínim, les següents dades:

- Nom del fabricant.
- Any de fabricació, importació i/o subministrament.
- Tipus i número de fabricació.
- Potència en Kw.
- Contrasenya d'homologació CE i certificat de seguretat d'ús d'entitat acreditada, si procedeix.

5.2. CONDICIONS D'ELECCIÓ, UTILITZACIÓ, EMMAGATZEMATGE I MANTENIMENT DEL EQUIPS

5.2.1. ELECCIÓ D'UN EQUIP

Els Equips, Màquines i/o Màquines Ferramentes hauran de seleccionar-se en base a uns criteris de garanties de Seguretat per als seus operadors i respecte al seu Medi Ambient de Treball.

5.2.2. CONDICIONS D'UTILITZACIÓ DELS EQUIPS, MÀQUINES I/O MÀQUINES FERRAMENTERES

Són les contemplades en l'Annex II del Reial Decret 1215/1997, de 18 de juliol sobre ''Disposicions mínimes de Seguretat i Salut per a la utilització pels treballadors dels Equips de treball''

5.2.3. EMMAGATZEMATGE I MANTENIMENT

- Se seguiran escrupolosament les recomanacions d'emmagatzematge i esment, fixats pel fabricant i contingudes en la seva ''Guia de manteniment preventiu''.
- Es reemplaçaran els elements, es netejaran, engreixaran, pintaran, ajustaran i es col·locaran en el lloc assignat, seguint les instruccions del fabricant.
- S'emmagatzemaran en compartiments amplis i secs, amb temperatures compreses entre 15 i 25ºC.
- L'emmagatzematge, control d'estat d'utilització i els lliuraments d'Equips estaran documentades i custodiades, amb justificant de recepció de conformitat, lliurament i rebut, per un responsable tècnic, delegat per l'usuari.

5.3. NORMATIVA APLICABLE

Directives comunitàries relatives a la seguretat de les màquines, transposicions i dates d'entrada en vigor

Sobre comercialització i/o posada en servei en la Unió Europea

5.3.1. DIRECTIVA FONAMENTAL

- Directiva del Consell 89/392/CEE, de 14/06/89, relativa a l'aproximació de les legislacions dels Estats membres sobre màquines (DOCE Núm. Llei 183, de 29/6/89), modificada per les Directives del Consell 91/368/CEE, de 20/6/91 (DOCE Núm. Llei 198, de 22/7/91), 93/44/CEE, de 14/6/93 (DOCE Núm. Llei 175, de 19/7/93) i 93/68/CEE, de 22/7/93 (DOCE Núm. Llei 220, de 30/8/93). Aquestes 4 directives s'han codificat en un sols text mitjançant la Directiva 98/37/CE (DOCE Núm. Llei 207, de 23/7/98).

Reial Decret 1644/2008, de 10 d'octubre, pel que s'estableixen les normes per la comercialització i posta en servei de les màquines.

5.3.2. ALTRES DIRECTIVES

- Directiva del Consell 73/23/CEE, de 19/2/73, relativa a l'aproximació de les legislacions dels Estats membres sobre el material elèctric destinat a utilitzar-se amb determinats límits de tensió (DOCE Núm. Llei 77, de 26/3/73), modificada per la Directiva del Consell 93/68/CEE.

Transposada pel Reial Decret 7/1988, de 8 de gener (B.O.E. de 14/1/88), modificat pel Reial Decret 154/1995 de 3 de febrer (BOE. de 3/3/95).

Reial Decret 18772016, de 6 de maig, pel que es regulen les exigències de seguretat del material elèctric destinat a ser utilitzat en determinats límits de tensió.

Entrada en vigor del Reial Decret 154/1995: el 4/3/95, amb període transitori fins l'1/1/97.

A aquest respecte veure també la Resolució d'11/6/98 de la Direcció General de Tecnologia i Seguretat Industrial (BOE. de 13/7/98).

- Directiva del Consell 87/404/CEE, de 25/6/87, relativa a l'aproximació de les legislacions dels Estats membres sobre recipients a pressió simple (DOCE Núm. L270 de 8/8/87), modificada per les Directives del Consell 90/488/CEE, de 17/9/90 (DOCE Núm. Llei 270 de 2/10/90) i 93/68/CEE.

Transposades pel Reial Decret 1495/1991, d'11 d'octubre (BOE. de 15/10/91), modificat pel Reial Decret 2486/1994, de 23 de desembre (BOE. de 24/1/95).

Entrada en vigor del Reial Decret 1495/1991: el 16/10/91.

Reial Decret 108/2016, de 18 de març, pel que s'estableixen els requisits essencials de seguretat per la comercialització dels recipients a pressió simple.

- Directiva del Consell 89/336/CEE, de 3/5/89, relativa a l'aproximació de les legislacions dels Estats membres sobre comptabilitat electromagnètica (DOCE Núm. Llei 139, de 23/5/89), modificada per les Directives del Consell 93/68/CEE i 93/97/CEE, de 29/10/93 (DOCE Núm. Llei 290, de 24/11/93); 92/31/CEE, de 28/4/92 (DOCE Núm. Llei 126, de 12/5/92); 91/263/CEE, de 29/4/91 (DOCE Núm. Llei 128, de 23/5/91).

Reial Decret 186/2016, de 6 de maig, pel que es regula la compatibilitat electromagnètica dels equips elèctrics i electrònics.

- Directiva del Consell 90/396/CEE, de 29/6/90, relativa a l'aproximació de les legislacions dels Estats membres sobre aparells de gas (DOCE Núm. Llei 196, de 26/7/90), modificada per la Directiva del Consell 93/68/CEE.

Transposada pel Reial Decret 1428/1992, de 27 de novembre (BOE. de 5/12/92), modificat pel Reial Decret 276/1995, de 24 de febrer (BOE. de 27/3/95).

Entrada en vigor del Reial Decret 1428/1992: el 25/12/92 amb període transitori fins l'1/1/96.

Entrada en vigor del Reial Decret 276/1995: el 27/3/95.

- Directiva del Parlament Europeu i del Consell 94/9/CE, de 23/3/94, relativa a l'aproximació de legislacions dels Estats membres sobre els aparells i sistemes de protecció per a ús en atmosferes potencialment explosives (DOCE Núm. Llei 100, de 19/4/94).

Reial Decret 144/2016, de 8 d'abril, pel que s'estableixen els requisits essencials de salut i seguretat exigibles als aparelles i sistemes de protecció per al seu ús en atmosferes potencialment explosives i pel que es modifica el Reial Decret 455/2012, de 5 de març, pel que s'estableixen les mesures destinades a reduir la quantitat de vapors de gasolina emesos a l'atmosfera durant el repostatge dels vehicles de motor en estacions de servei.

- Directiva del Parlament Europeu i del Consell 97/23/CE, de 29/5/97, relativa a l'aproximació de les legislacions dels Estats membres sobre equips a pressió (DOCE Núm. Llei 181, de 9/7/97).

Entrada en vigor: 29/11/99 amb període transitori fins el 30/5/02.

- Onze Directives, amb les seves corresponents modificacions i adaptacions al progrés tècnic, relatives a l'aproximació de les legislacions dels Estats membres sobre determinació de l'emissió sonora de màquines i materials utilitzats en les obres de construcció.

Reial Decret 212/2012, de 22 de febrer, pel que es regulen les emissions sonores en l'entorn degudes a determinades màquines d'ús a l'aire lliure.

Entrada en vigor: En funció de cada directiva.

Sobre utilització de màquines i equips per al treball:

- Directiva del Consell 89/655/CEE, de 30/11/89, relativa a les disposicions mínimes de seguretat i de salut per a la utilització pels treballadors en el treball dels equips de treball (DOCE Núm. Llei 393, de 30/12/89), modificada per la Directiva del Consell 95/63/CE, de 5/12/95 (DOCE Núm. Llei 335/28, de 30/12/95).

Transposades pel Reial Decret 1215/1997, de 18 de juliol (BOE. de 7/8/97).

Entrada en vigor: el 27/8/97 excepte per l'apartat 2 de l'Annex l i els apartats 2 i 3 de l'Annex II, que entren en vigor el 5/12/98.

Normativa d'aplicació restringida

- Reial Decret 1495/1986, de 26 de maig, pel qual s'aprova el Reglament de Seguretat en les Màquines (BOE. de 21/7/86), modificat pels Reials Decrets 590/1989, de 19 de maig (BOE. de 3/6/89) i 830/1991, de 24 de maig (BOE. de 31/5/91) i Ordre Ministerial de 8/4/1991, per la qual s'aprova la Instrucció Tècnica Complementària MSG-SM-1 del Reglament de Seguretat de les Màquines, referent a màquines, elements de màquines o sistemes de protecció, usats (BOE. d'11/5/91).

- Ordre Ministerial, de 26/5/1989, per la qual s'aprova la Instrucció Tècnica Complementària MIE-AEM-3 del Reglament d'Aparells d'Elevació i Manutenció referent a Carretons automotors de manutenció (BOE. de 9/6/89).
- Ordre de 23/5/1977 per la qual s'aprova el Reglament d'Aparells elevadors per a obres (BOE. de 14/6/77), modificada per dues Ordres de 7/3/1981 (BOE. de 14/3/81).
- Ordre Ministerial, de 26/6/1988, per la qual s'aprova la Instrucció Tècnica Complementària MIE-AEM-2 del Reglament d'Aparells d'elevació i Manutenció, referent a Grues Torre desmuntables per a obres (BOE. de 7/7/88 i BOE. de 5/10/88).
- Reial Decret 2370/1996, de 18 de novembre, pel qual s'aprova la Instrucció Tècnica Complementària MIE-AEM-4 del Reglament d'Aparells d'elevació i Manutenció, referent a Grues mòbils autopropulsades usades (BOE. de 24/12/96).
- Reial Decret 1513/1991, d'11 d'octubre, pel qual s'estableixen les exigències sobre els certificats i les marques dels cables, cadenes i ganxos (BOE. de 22/10/91).
- Ordre Ministerial, de 9/3/1971, per la qual s'aprova l'Ordenança General de Seguretat i Higiene en el Treball (BOE. de 16/3/71; BOE. de 17/3/71 i BOE. de 6/4/71).

6. SERVEIS DE PREVENCIÓ

6.1. SERVEI TÈCNIC DE SEGURETAT I SALUT

L'empresa constructora disposarà d'assessorament en seguretat i salut laboral.

6.2. SERVEI MÈDIC

L'empresa constructora disposarà d'un Servei Mèdic d'empresa propi o mancomunat.

7. COMITÈ DE SEGURETAT I SALUT

Es constituirà el Comitè de Seguretat i Salut quan el nombre de treballadors superi el que preveu l'Ordenança laboral de la construcció o, si n'hi ha, el que disposi el conveni col·lectiu provincial.

Es nomenarà per escrit socorrista el treballador voluntari que tingui coneixements acreditats de primers auxilis, amb el vist i plau del servei mèdic. És interessant que participi com a membre del Comitè de Seguretat i Salut. El socorrista revisarà mensualment la farmaciola, reposant immediatament el que s'hagi consumit.

8. INSTAL·LACIONS DE SALUBRITAT I CONFORT

Les instal·lacions provisionals d'obra s'adaptaran, pel que fa a elements, dimensions i característiques, al que preveuen a l'especificat els articles 44 de l'Ordenança general de seguretat i higiene, i 335,336 i 337 de l'Ordenança laboral de la construcció, vidre i ceràmica.

9. PLA DE SEGURETAT I SALUT EN EL TREBALL

En aplicació de l'Estudi de Seguretat i Salut, el contractista, abans de l'inici de l'obra, elaborarà un Pla de Seguretat i Salut en el que s'analitzin, estudiïn, desenvolupin i complementin les previsions contingudes en aquest Estudi de Seguretat i en funció del seu propi sistema d'execució d'obra. En aquest Pla s'hi inclouran, en el seu cas, les propostes de mesures alternatives de prevenció que el contractista proposa amb la corresponent justificació tècnica, i que no podrà implicar disminució dels nivells de protecció previstos en aquest Estudi de Seguretat.

El Pla de Seguretat i Salut s'aprovarà, abans de l'inici de l'obra, pel Coordinador en matèria de Seguretat i Salut durant l'execució de l'obra. Aquest podrà ser modificat pel contractista en funció del procés d'execució de l'obra, de l'evolució dels treballs i de les possibles incidències o modificacions que puguin sorgir al llarg de l'obra, però sempre amb l'aprovació expressa del Coordinador. Quan no fos necessària la designació del Coordinador, les funcions que se li atribueixen seran assumides per la Direcció Facultativa.

Els que intervinguin en l'execució de l'obra, així com les persones o òrgans amb responsabilitats amb matèria de prevenció en les empreses que hi intervinguin i els representants dels treballadors, podran presentar per escrit i de manera raonada, els suggeriments i alternatives que creguin oportunes. El Pla restarà a la obra i a disposició de la Direcció Facultativa.

10. NORMES DE SENYALITZACIÓ

En cas de tall de carreteres, es seguiran les indicacions de la Norma de carreteres 8.3-IC "Senyalització d'obres" i els esquemes que s'adjunten com a proposta de desviament de serveis.

11. AVÍS PREVI

En les obres incloses en l'àmbit d'aplicació del present Reial Decret, el promotor haurà d'efectuar un avís a l'autoritat laboral competent abans de l'inici dels treballs. L'avís previ es redactarà d'acord al que disposa l'annex III del RD i s'haurà d'exposar en l'obra de forma visible, actualitzant-se si fos necessari.

12. OBERTURA DEL CENTRE DE TREBALL

L'obertura del centre de treball haurà de comunicar-se a l'autoritat laboral, i haurà d'incloure el pla de seguretat i salut al que es refereix l'article del RD 1627/97. El pla de seguretat i salut estarà a disposició de la Inspecció de Treball i Seguretat Social i dels tècnics dels òrgans especialitzats en matèria de seguretat i salut en les Administracions públiques competents.

13. CONDICIONS ECONÒMIQUES

13.1. CRITERIS D'APLICACIÓ

L' Art. 5, 4 del RD 1627 / 1997, de 24 d'octubre, manté per al nostre sector, la necessitat d'estimar l'aplicació de la Seguretat i Salut com un cost ''afegit'' a l'Estudi de Seguretat i Salut, i per conseqüent, incorporat al Projecte.

El pressupost para l'aplicació i execució de l'estudi de Seguretat i Salut, haurà de quantificar el conjunt de ''despeses'' previstes, tant pel que es refereix a la suma total com a la valoració unitària d'elements, amb referència al quadre de preus sobre el que es calcula. Sols podran figurar partides alçades en els casos d'elements o operacions de difícil previsió.

Els amidaments, qualitats i valoració recollides en el pressupost de l'Estudi de Seguretat i Salut podran ser modificades o substituïdes per alternatives proposades pel contractista en el seu Pla de Seguretat i Salut, prèvia justificació tècnica degudament motivada, sempre que això no suposi disminució de l'import total ni dels nivells de protecció continguts en l'Estudi de Seguretat i Salut. A aquests efectes, el pressupost del E.S.S. haurà d'anar incorporant al pressupost general de l'obra com un capítol mes del mateix.

La tendència a integrar la Seguretat i Salut (pressupost de Seguretat i Salut = 0), es contempla en el mateix cos legal quan el legislador indica que, no s'inclouran en el pressupost de l'Estudi de Seguretat i Salut els ''costes'' exigits per la correcta execució professional dels treballs, conforme a les normes reglamentaries en vigor i els criteris tècnics generalment admesos, emanats dels organismes especialitzats. Aquest criteri es l'aplicat en el present ESS en l'apartat relatiu a Medis Auxiliars d'Utilitat Preventiva (MAUP).

13.2. CERTIFICACIÓ DEL PRESSUPOST DEL PLA DE SEGURETAT I SALUT

Si be el Pressupost de Seguretat, amb criteris de ''Seguretat Integrada'' hauria d'estar inclòs en les partides del Projecte, de forma no segregable, per les obres de Construcció, es precisa l'establiment d'un criteri respecte a la certificació de les partides contemplades en el pressupost del Pla de Seguretat i Salut del contractista per cada obra:

El sistema d'aprovació i abonament de les certificacions mensuals, es podrà convenir amb antelació a l'inici dels treballs, sempre en funció a l'efectiu compliment dels compromisos contemplats en el Pla de Seguretat. En aquest cas, el sistema proposat és d'un pagament fix mensual a conta, d'un import corresponent al pressupost de Seguretat i Salut dividit pel nombre de mesos estimats de durada.

13.3. REVISIÓ DE PREUS DEL PLA DE SEGURETAT I SALUT

Els preus aprovats pel Coordinador de Seguretat i Salut continguts en el Pla de Seguretat i Salut del contractista, es mantindrà durant la totalitat de l'execució material de les obres.

Excepcionalment, quan el contracte s'hagi executat en un 20% i transcorregut com a mínim un any des de la seva adjudicació, podrà contemplar-se la possibilitat de revisió de preus del pressupost de Seguretat, mitjançant els índexs o fórmules de caràcter oficial que determini l'òrgan de contractació, en els terminis contemplats en el Títol IV del RD Legislatiu 2 / 2000, de 16 de juny, pel que s'aprova el text refós de la Llei de Contractes de les Administracions Públiques.

13.4. PENALITZACIONS PER INCOMPLIMENT EN MATÈRIA DE SEGURETAT

La reiteració d'incompliments en l'aplicació dels compromisos adquirits en el Pla de Seguretat i Salut, a criteri per unanimitat del Coordinador de Seguretat i Salut i dels restants components de la Direcció d'Obra o Direcció Facultativa, per acció u omissió del personal propi i/o Subcontractistes i Treballadors Autònoms contractats per ell, duran aparellats conseqüentment per el contractista, les següents Penalitzacions:

1.- MOLT LLEU : 3% del Benefici Industrial de l'obra contractada

2. LLEU : 20% del Benefici Industrial de l'obra contractada

3. GREU : 75% del Benefici Industrial de l'obra contractada

4. MOLT GREU : 75% del Benefici Industrial de l'obra contractada

5. GRAVÍSSIM : Paralització dels treballadors +100% del Benefici Industrial de l'obra contractada + Pèrdua d'homologació com contractista, per la mateixa Propietat, durant 2 anys.

14. CONDICIONS TÈCNIQUES GENERALS DE SEGURETAT

14.1. PREVENCIONS DEL CONTRACTISTA A L'APLICACIÓ DE LES TÈCNIQUES DE SEGURETAT

La Prevenció de la Sinistralitat Laboral, pretén aconseguir uns objectius concrets, en el nostre cas, detectar i corregir els riscos d'accidents laborals.

El contractista principal haurà de reflectir al seu Pla de Seguretat i Salut la manera concreta de desenvolupar les Tècniques de Seguretat i Salut i com les aplicarà en aquesta obra.

Tot seguit s'anomenen a títol orientareu una sèrie de descripcions de les diferents Tècniques Analítiques i Operatives de Seguretat:

- Tècniques analítiques de seguretat

Les Tècniques Analítiques de Seguretat i Salut tenen com a objectiu exclusiu la detecció de riscos i la recerca de les causes.

- Prèvies als accidents:

- Inspeccions de seguretat
- Anàlisi de treball
- Anàlisi Estadística de la sinistralitat
- Anàlisi del entorn de treball

- Posteriors als accidents:

- Notificació d'accidents
- Registre d'accidents
- Investigació Tècnica d'Accidents

- Tècniques operatives de seguretat

Les Tècniques Operatives de Seguretat i Salut pretenen eliminar les Causes i a través d'aquestes corregir el Risc.

Segons que l'objectiu de l'acció correctora hagi d'operar sobre la conducta humana o s obre els factors perillosos mesurats, el contractista haurà de demostrar al seu Pla de Seguretat i Salut i Higiene que té desenvolupat un sistema d'aplicació de Tècniques Operatives sobre El Factor Tècnic:

- Sistemes de Seguretat
- Proteccions col·lectives i Resguards
- Manteniment Preventiu
- Proteccions Personals
- Normes
- Senyalització

- El factor humà

- Test de Selecció pro laboral del personal.
- Reconeixements Mèdics pro laborals.
- Formació
- Aprenentatge
- Propaganda
- Acció de grup
- Disciplina
- Incentius

14.2. CONDICIONS TÈCNIQUES DEL CONTROL DE QUALITAT DE LA PREVENCIÓ

El contractista inclourà a les Empreses Subcontractades i treballadors Autònoms, lligats amb ell contractualment, en el desenvolupament del seu Pla de Seguretat i Salut; haurà d'incloure els documents tipus en el seu format real, així com els procediments de compliment fets servir a la seva estructura empresarial, per a controlar la qualitat de la Prevenció de la Sinistralitat Laboral. Aportem al present Estudi de Seguretat, a títol de guia, l'enunciat dels més importants:

- Programa implantat a l'empresa, de Qualitat Total o el reglamentari Pla d'Acció Preventiva
- Programa Bàsic de Formació Preventiva estandarditzat pel contractista principal.
- Formats documentals i procediments de compliment, integrats a l'estructura de gestió empresarial, relatius al Control Administratiu de la Prevenció.
- Comitè i/o Comissions vinculats a la Prevenció.
- Documents vinculants, actes i/o memoràndums.
- Manuals i/o Procediments Segurs de Treball, d'ordre intern d'empresa.
- Control de Qualitat de Seguretat del Producte.

14.3. CONDICIONS TÈCNIQUES DELS ÒRGANS DE L'EMPRESA CONTRACTISTA COMPETENTS EN MATÈRIA DE SEGURETAT I SALUT

El comitè o les persones encarregades de la promoció, coordinació i vigilància de la Seguretat i Salut de l'obra seran almenys els mínims establerts per la normativa vigent pel cas concret de l'obra de referència, assenyalant-se específicament al Pla de Seguretat, la seva relació amb l'organigrama general de Seguretat i Salut de l'empresa adjudicatària de les obres.

El contractista acreditarà l'existència d'un Servei Tècnic de Seguretat i Salut (propi o concertat) com a departament ''STAFF'' depenent de l'Alta Direcció de l'empresa contractista, dotat dels recursos, medis i qualificació necessària conforme al Reial Decret 39/1997 ''Reglamento de los Servicios de Prevención''. En tot cas el constructor comptarà amb l'ajut del Departament Tècnic de Seguretat i Salut de la Mútua d'Accidents de Treball amb la que tingui establerta pòlissa.

El Coordinador de Seguretat i Salut podrà vedar la participació en aquesta obra del Delegat Sindical de Prevenció que no reuneixi, al seu criteri, la capacitació tècnica preventiva pel correcte compliment de la seva important missió.

L'empresari contractista com a màxim responsable de la Seguretat i Salut de la seva empresa, haurà de fixar els àmbits de competència funcional dels Delegats Sindicals de Prevenció en aquesta obra.

L'obra disposarà de Tècnic de Seguretat i Salut (propi o concertat) a temps parcial, que assessori als responsables tècnics (i conseqüentment de seguretat) de l'empresa constructora en matèria preventiva, així com una Brigada de repassos i manteniment de la seguretat, amb indicació de la seva composició i temps de dedicació a aquestes funcions.

14.4. OBLIGACIONS DE L'EMPRESA CONTRACTISTA COMPETENT EN MATÈRIA DE MEDICINA DEL TREBALL

El Servei de Medicina del Treball integrat en el Servei de Prevenció, o en el seu cas, el Quadre Facultatiu competent, d'acord amb la reglamentació oficial, serà l'encarregat de vetllar per les condicions higièniques que haurà de reunir el centre de treball.

Respecte a les instal·lacions mèdiques a l'obra existiran almenys una farmaciola d'urgències, que estarà degudament assenyalada i contindrà allò disposat a la normativa vigent i es revisarà periòdicament el control d'existències.

Al Pla de Seguretat i Salut i Higiene el contractista principal desenvoluparà l'organigrama així com les funcions i competències de la seva estructura en Medicina Preventiva.

Tot el personal de l'obra (Propi, Subcontractat o Autònom), amb independència del termini de durada de les condicions particulars de la seva contractació, haurà d'haver passat un reconeixement mèdic d'ingrés i estar classificat d'acord amb les seves condicions psicofísiques.

Independentment del reconeixement d'ingrés, s'haurà de fer a tots els treballadors del Centre de Treball (propis i Subcontractats), segons ve assenyalat a la vigent reglamentació al respecte, com a mínim un reconeixement periòdic anual.

Paral·lelament l'equip mèdic del Servei de Prevenció de l'empresa (Propi, Mancomunat, o assistit per Mútua d'Accidents) haurà d'establir al Pla de Seguretat i Salut un programa d'actuació cronològica a les matèries de la seva competència:

- Higiene i Prevenció al treball.
- Medicina preventiva dels treballadors.
- Assistència Mèdica.
- Educació sanitària i preventiva dels treballadors.
- Participació en comitè de Seguretat i Salut.
- Organització i posta al dia del fitxer i arxiu de medicina d'empresa

14.5. COMPETÈNCIES DELS COL·LABORADORS PREVENCIONISTES A L'OBRA

D'acord amb les necessitats de disposar d'un interlocutor alternatiu en absència del Cap d'Obra es nomenarà un Supervisor de Seguretat i Salut (equivalent a l'antic Vigilant de Seguretat), considerant-se en principi l'Encarregat General de l'obra, com a persona més adient per a complir-ho, en absència d'un altre treballador mes qualificat en aquests treballs a criteri del contractista. El seu nomenament es formalitzarà per escrit i es notificarà al Coordinador de Seguretat.

S'anomenarà un Socorrista, preferiblement amb coneixements en Primers Auxilis, amb la missió de realitzar petites cures i organitzar l'evacuació dels accidentats als centres assistencials que correspongui que a mes a mes serà l'encarregat del control de la dotació de la farmaciola.

A efectes pràctics, i amb independència del Comitè de Seguretat i Salut, si la importància de l'obra ho aconsella, es constituirà a peu d'obra una ''Comissió Tècnica Inter empresarial de Responsables de Seguretat'', integrat pels màxims Responsables Tècnics de les Empreses participants a cada fase d'obra, aquesta ''comissió'' es reunirà com a mínim mensualment, i serà presidida pel Cap d'Obra del contractista, amb l'assessorament del seu Servei de Prevenció (propi o concertat).

14.6. COMPETÈNCIES DE FORMACIÓ EN SEGURETAT A L'OBRA

El contractista haurà d'establir al Pla de Seguretat i Salut un programa d'actuació que reflecteixi un sistema d'entrenament inicial bàsic de tots els treballadors nous. El mateix criteri es seguirà si són traslladats a un nou lloc de treball, o ingressin com a operadors de màquines, vehicles o aparells d'elevació.

La Jonquera, Novembre 2023

L'Enginyer autor del Projecte:

78003199X ALBERT RUART (C:A08000234)

Firmado digitalmente por 78003199X ALBERT RUART (C:A08000234)
Fecha: 2023.12.04 15:35:46 +01'00'

Albert Ruart Boix

Enginyer Tècnic Industrial

Col·legiat 20.420

IV. PRESSUPOST

AMIDAMENTS

AMIDAMENTS

Obra 01 PRESSUPOST 01
Capítol 01 PROTECCIONS INDIVIDUALS

NUM.	CODI	UA	DESCRIPCIÓ
1	H1411111	u	Casc de seguretat per a ús normal, contra cops, de polietilè amb un pes màxim de 400 g, homologat segons UNE-EN 812

Num.	Text	Tipus	[C]	[D]	[E]	[F]	TOTAL	Fórmula
1	Casc de seguretat per operaris obra		20,000				20,000	C#*D#*E#*F#

TOTAL AMIDAMENT **20,000**

2 H1422120 u Ulleres de seguretat antiimpactes polivalents utilitzables sobreposades a ulleres graduades, amb muntura universal, amb visor transparent i tractament contra l'entelament, els ultraviolats, el ratllament i antiestàtic, homologades segons UNE-EN 167 i UNE-EN 168

Num.	Text	Tipus	[C]	[D]	[E]	[F]	TOTAL	Fórmula
1	Ulleres de seguretat per operaris obra		20,000				20,000	C#*D#*E#*F#

TOTAL AMIDAMENT **20,000**

3 H1441201 u Mascareta autofiltrant contra polsims i vapors tòxics, homologada segons UNE-EN 405

Num.	Text	Tipus	[C]	[D]	[E]	[F]	TOTAL	Fórmula
1	Mascareta autofiltrant per operaris		50,000				50,000	C#*D#*E#*F#

TOTAL AMIDAMENT **50,000**

4 H1451110 u Parella de guants per a ús general, amb palmell, artells, ungles i dits índex i polze de pell, dors de la mà i maniguet de cotó, folre interior, i subjecció elàstica al canell

Num.	Text	Tipus	[C]	[D]	[E]	[F]	TOTAL	Fórmula
1	Guants per operaris		20,000				20,000	C#*D#*E#*F#

TOTAL AMIDAMENT **20,000**

5 H1462241 u Parella de botes de seguretat resistents a la humitat, de pell rectificada, amb turmellera encoixinada sola antilliscant i antiestàtica, falca amortidora per al taló, llengüeta de manxa, de despreniment ràpid, amb puntera metàl·lica

Num.	Text	Tipus	[C]	[D]	[E]	[F]	TOTAL	Fórmula
1	Botes de seguretat per operaris		20,000				20,000	C#*D#*E#*F#

TOTAL AMIDAMENT **20,000**

6 H147N000 u Faixa de protecció dorslumbar

Num.	Text	Tipus	[C]	[D]	[E]	[F]	TOTAL	Fórmula
1	Faixa de protecció		20,000				20,000	C#*D#*E#*F#

TOTAL AMIDAMENT **20,000**

7 H1482111 u Camisa de treball, de cotó, amb butxaques exteriors

Num.	Text	Tipus	[C]	[D]	[E]	[F]	TOTAL	Fórmula
1	Camisa de treball		20,000				20,000	C#*D#*E#*F#

Pressupost de l´Estudi de Seguretat i Salut del PC de millora de l´EBAR del polígon Vilella de la Jonquera

TOTAL AMIDAMENT **20,000**

8 H1489790 u Jaqueta de treball per a construcció d'obres lineals en servei, de polièster i cotó (65%-35%), color groc, trama 240, amb butxaques interiors i tires reflectants, homologada segons UNE-EN 340

Num.	Text	Tipus	[C]	[D]	[E]	[F]	TOTAL	Fórmula
1	Jaqueta treball operaris		5,000				5,000	C#*D#*E#*F#

TOTAL AMIDAMENT **5,000**

9 H1485140 u Armilla de treball, de polièster embuatada amb material aïllant

Num.	Text	Tipus	[C]	[D]	[E]	[F]	TOTAL	Fórmula
1	Armilles de treball		30,000				30,000	C#*D#*E#*F#

TOTAL AMIDAMENT **30,000**

Obra 01 PRESSUPOST 01
Capítol 02 PROTECCIONS COL·LECTIVES

NUM.	CODI	UA	DESCRIPCIÓ
1	H153A9F1	u	Topall per a descàrrega de camions en excavacions, de 4 m d'amplada amb tauló de fusta i perfils IPN 100 clavat al terreny i amb el desmuntatge inclòs

Num.	Text	Tipus	[C]	[D]	[E]	[F]	TOTAL	Fórmula
1	Topall descàrrega camions		10,000				10,000	C#*D#*E#*F#

TOTAL AMIDAMENT **10,000**

2 H15A0003 u Senyal acústica de marxa enrera

Num.	Text	Tipus	[C]	[D]	[E]	[F]	TOTAL	Fórmula
1	Senyal acústica de marxa enrere		6,000				6,000	C#*D#*E#*F#

TOTAL AMIDAMENT **6,000**

3 H1533591 m2 Plataforma metàl·lica per a pas de vehicles per sobre de rases, d'amplada <= 1 m, de planxa d'acer de 12 mm de gruix, amb el desmuntatge inclòs

Num.	Text	Tipus	[C]	[D]	[E]	[F]	TOTAL	Fórmula
1	Plataforma metàlica pas de vehicles sobre rasa		18,000				18,000	C#*D#*E#*F#

TOTAL AMIDAMENT **18,000**

4 H1512021 m2 Protecció contra caigudes en forats horitzontals en el terreny per a pilons i/o murs pantalla, posició horitzontal, i amb el desmuntatge inclòs

Num.	Text	Tipus	[C]	[D]	[E]	[F]	TOTAL	Fórmula
1	Protecció contra caigudes a rasa		20,000	2,000			40,000	C#*D#*E#*F#

TOTAL AMIDAMENT **40,000**

5 H1522111 m Barana de protecció en el perímetre de la coronació d'excavacions, d'alçària 1 m, amb travesser superior, travesser intermedi i muntants de tub metàl·lic de 2,3´´, sòcol de post de fusta, ancorada al terreny amb daus de formigó i amb el desmuntatge inclòs

Num.	Text	Tipus	[C]	[D]	[E]	[F]	TOTAL	Fórmula
1	Barana perimetral		25,000	2,000			50,000	C#*D#*E#*F#

TOTAL AMIDAMENT **50,000**

Obra 01 PRESSUPOST 01
Capítol 03 EQUIPAMENTS PER A PERSONAL D'OBRA

NUM.	CODI	UA	DESCRIPCIÓ
1	HQUA2100	u	Farmaciola portàtil d'urgència, amb el contingut establert a l'ordenança general de seguretat i salut en el treball

Num.	Text	Tipus	[C]	[D]	[E]	[F]	TOTAL	Fórmula
1	Farmaciola portàtil		1,000				1,000	C#*D#*E#*F#

TOTAL AMIDAMENT **1,000**

2	HQU1E150	mes	Lloguer de mòdul prefabricat per a equipament de menjador a obra de 3,7x2,4 m amb tancaments formats per placa de dues planxes d'acer prelacat i aïllament interior de 40mm de gruix i paviment format per tauler aglomarat hidròfug amb acabat de PVC sobre xapa galvanitzada i llana mineral de vidre, instal·lació elèctrica 1 punt de llum, interruptor, endolls i protecció diferencial, i equipat amb aigüera de 1 pica amb aixeta i taulell

Num.	Text	Tipus	[C]	[D]	[E]	[F]	TOTAL	Fórmula
1	Lloguer de mòdul prefabricat per obra		5,000				5,000	C#*D#*E#*F#

TOTAL AMIDAMENT **5,000**

3	HQU1H110	mes	Lloguer de mòdul prefabricat de cabina amb inodor químic d'1,05x1,05 m i 2,35 m d'alçària, amb tancaments de polietilè i sostre traslúcid, equipat amb 1 inodor amb dipòsit químic de 250l. i un lavabo amb dipòsit d'aigua de 45l. , amb manteniment inclòs

Num.	Text	Tipus	[C]	[D]	[E]	[F]	TOTAL	Fórmula
1	Lloguer cabina amb inodor		5,000				5,000	C#*D#*E#*F#

TOTAL AMIDAMENT **5,000**

4	HQU1D150	mes	Lloguer de mòdul prefabricat per equipament de vestidors a obra de 3,7x2,4 m amb tancaments formats per placa de dues planxes d'acer prelacat i aïllament interior de 40mm de gruix i paviment format per tauler aglomarat hidròfug amb acabat de PVC sobre xapa galvanitzada i llana mineral de vidre, instal·lació elèctrica 1 punt de llum, interruptor, endolls i protecció diferencial

Num.	Text	Tipus	[C]	[D]	[E]	[F]	TOTAL	Fórmula
1	Lloguer mòdul prefabricat per equipament de vestidors		5,000				5,000	C#*D#*E#*F#

TOTAL AMIDAMENT **5,000**

Obra 01 PRESSUPOST 01
Capítol 04 SENYALITZACIÓ

NUM.	CODI	UA	DESCRIPCIÓ
1	HBB11111	u	Placa amb pintura reflectant triangular de 70 cm de costat, per a senyals de trànsit, fixada i amb el desmuntatge inclòs

Num.	Text	Tipus	[C]	[D]	[E]	[F]	TOTAL	Fórmula
1	Plaques amb pintura reflectant i triangular per senyals de trànsit		6,000				6,000	C#*D#*E#*F#

TOTAL AMIDAMENT **6,000**

2	HBC1C001	u	Balisa reflectant a nivell de la calçada (tb-8 o tb-9) i amb el desmuntatge inclòs

Num.	Text	Tipus	[C]	[D]	[E]	[F]	TOTAL	Fórmula
1	Balises reflectants a nivell de calçada		6,000				6,000	C#*D#*E#*F#

TOTAL AMIDAMENT **6,000**

Obra 01 PRESSUPOST 01
Capítol 05 ALTRES

NUM.	CODI	UA	DESCRIPCIÓ
1	H16F1003	u	Reunió del comitè de Seguretat i Salut constituït per 6 persones

AMIDAMENT DIRECTE **1,000**

2	H16F1004	h	Informació en Seguretat i Salut per als riscos específics de l'obra

AMIDAMENT DIRECTE **2,000**

3	H16F3000	h	Presencia al lloc de treball de recursos preventius

AMIDAMENT DIRECTE **2,000**

QUADRES DE PREUS

QUADRE DE PREUS NÚMERO 1

NÚMERO	CODI	UA	DESCRIPCIÓ	PREU
P- 1	H1411111	u	Casc de seguretat per a ús normal, contra cops, de polietilè amb un pes màxim de 400 g, homologat segons UNE-EN 812 (UN EUROS AMB SEIXANTA-DOS CÈNTIMS)	1,62 €
P- 2	H1422120	u	Ulleres de seguretat antiimpactes polivalents utilitzables sobreposades a ulleres graduades, amb muntura universal, amb visor transparent i tractament contra l'entelament, els ultraviolats, el ratllament i antiestàtic, homologades segons UNE-EN 167 i UNE-EN 168 (TRES EUROS AMB SEIXANTA-TRES CÈNTIMS)	3,63 €
P- 3	H1441201	u	Mascareta autofiltrant contra polsims i vapors tòxics, homologada segons UNE-EN 405 (ZERO EUROS AMB DINOU CÈNTIMS)	0,19 €
P- 4	H1451110	u	Parella de guants per a ús general, amb palmell, artells, ungles i dits índex i polze de pell, dors de la mà i maniguet de cotó, folre interior, i subjecció elàstica al canell (ZERO EUROS AMB VUITANTA-UN CÈNTIMS)	0,81 €
P- 5	H1462241	u	Parella de botes de seguretat resistents a la humitat, de pell rectificada, amb turmellera encoixinada sola antilliscant i antiestàtica, falca amortidora per al taló, llengüeta de manxa, de despreniment ràpid, amb puntera metàl·lica (VUIT EUROS AMB VINT-I-CINC CÈNTIMS)	8,25 €
P- 6	H147N000	u	Faixa de protecció dorslumbar (VUIT EUROS AMB QUARANTA-TRES CÈNTIMS)	8,43 €
P- 7	H1482111	u	Camisa de treball, de cotó, amb butxaques exteriors (QUATRE EUROS AMB VUITANTA-CINC CÈNTIMS)	4,85 €
P- 8	H1485140	u	Armilla de treball, de polièster embuatada amb material aïllant (CINC EUROS AMB VINT-I-QUATRE CÈNTIMS)	5,24 €
P- 9	H1489790	u	Jaqueta de treball per a construcció d'obres lineals en servei, de polièster i cotó (65%-35%), color groc, trama 240, amb butxaques interiors i tires reflectants, homologada segons UNE-EN 340 (SIS EUROS AMB VUITANTA-TRES CÈNTIMS)	6,83 €
P- 10	H1512021	m2	Protecció contra caigudes en forats horitzontals en el terreny per a pilons i/o murs pantalla, posició horitzontal, i amb el desmuntatge inclòs (SET EUROS AMB ONZE CÈNTIMS)	7,11 €
P- 11	H1522111	m	Barana de protecció en el perímetre de la coronació d'excavacions, d'alçària 1 m, amb travesser superior, travesser intermedi i muntants de tub metàl·lic de 2,3´´, sòcol de post de fusta, ancorada al terreny amb daus de formigó i amb el desmuntatge inclòs (SIS EUROS AMB CINQUANTA-SET CÈNTIMS)	6,57 €
P- 12	H1533591	m2	Plataforma metàl·lica per a pas de vehicles per sobre de rases, d'amplada <= 1 m, de planxa d'acer de 12 mm de gruix, amb el desmuntatge inclòs (QUATRE EUROS AMB DIVUIT CÈNTIMS)	4,18 €
P- 13	H153A9F1	u	Topall per a descàrrega de camions en excavacions, de 4 m d'amplada amb tauló de fusta i perfils IPN 100 clavat al terreny i amb el desmuntatge inclòs (CATORZE EUROS AMB TRETZE CÈNTIMS)	14,13 €
P- 14	H15A0003	u	Senyal acústica de marxa enrera (DOTZE EUROS AMB SETANTA-TRES CÈNTIMS)	12,73 €
P- 15	H16F1003	u	Reunió del comitè de Seguretat i Salut constituït per 6 persones (DOS EUROS AMB QUARANTA-SET CÈNTIMS)	2,47 €
P- 16	H16F1004	h	Informació en Seguretat i Salut per als riscos específics de l'obra (ZERO EUROS AMB TRENTA-TRES CÈNTIMS)	0,33 €
P- 17	H16F3000	h	Presencia al lloc de treball de recursos preventius (ZERO EUROS AMB QUARANTA-VUIT CÈNTIMS)	0,48 €

Pressupost de l´Estudi de Seguretat i Salut del PC de millora de l´EBAR del polígon Vilella de la Jonquera

QUADRE DE PREUS NÚMERO 1

NÚMERO	CODI	UA	DESCRIPCIÓ	PREU
P- 18	HBB11111	u	Placa amb pintura reflectant triangular de 70 cm de costat, per a senyals de trànsit, fixada i amb el desmuntatge inclòs (TRETZE EUROS AMB VINT-I-SIS CÈNTIMS)	13,26 €
P- 19	HBC1C001	u	Balisa reflectant a nivell de la calçada (tb-8 o tb-9) i amb el desmuntatge inclòs (DOTZE EUROS AMB VINT-I-DOS CÈNTIMS)	12,22 €
P- 20	HQU1D150	mes	Lloguer de mòdul prefabricat per equipament de vestidors a obra de 3,7x2,4 m amb tancaments formats per placa de dues planxes d'acer prelacat i aïllament interior de 40mm de gruix i paviment format per tauler aglomarat hidròfug amb acabat de PVC sobre xapa galvanitzada i llana mineral de vidre, instal·lació elèctrica 1 punt de llum, interruptor, endolls i protecció diferencial (SETZE EUROS AMB NORANTA-DOS CÈNTIMS)	16,92 €
P- 21	HQU1E150	mes	Lloguer de mòdul prefabricat per a equipament de menjador a obra de 3,7x2,4 m amb tancaments formats per placa de dues planxes d'acer prelacat i aïllament interior de 40mm de gruix i paviment format per tauler aglomarat hidròfug amb acabat de PVC sobre xapa galvanitzada i llana mineral de vidre, instal·lació elèctrica 1 punt de llum, interruptor, endolls i protecció diferencial, i equipat amb aigüera de 1 pica amb aixeta i taulell (VINT EUROS AMB SET CÈNTIMS)	20,07 €
P- 22	HQU1H110	mes	Lloguer de mòdul prefabricat de cabina amb inodor químic d'1,05x1,05 m i 2,35 m d'alçària, amb tancaments de polietilè i sostre traslúcid, equipat amb 1 inodor amb dipòsit químic de 250l. i un lavabo amb dipòsit d'aigua de 45l. , amb manteniment inclòs (TRENTA-NOU EUROS AMB SEIXANTA-NOU CÈNTIMS)	39,69 €
P- 23	HQUA2100	u	Farmaciola portàtil d'urgència, amb el contingut establert a l'ordenança general de seguretat i salut en el treball (ONZE EUROS AMB DEU CÈNTIMS)	11,10 €

La Jonquera, novembre de 2023
L´Enginyer Autor del Projecte

78003199 X ALBERT RUART (C:A08000234)

Firmado digitalmente por 78003199X ALBERT RUART (C:A08000234)
Fecha: 2023.12.04 15:36:56 +01'00'

Albert Ruart Boix
Enginyer Tècnic Industrial
Col·legiat 20.420

QUADRE DE PREUS NÚMERO 2

Data: 23/11/23 Pàg.: 1

NÚMERO	CODI	UA	DESCRIPCIÓ	PREU
P- 1	H1411111	u	Casc de seguretat per a ús normal, contra cops, de polietilè amb un pes màxim de 400 g, homologat segons UNE-EN 812	**1,62 €**
	B1411111		Casc de seguretat per a ús normal, contra cops, de polietilè amb un pes màxim de 400 g, homologat segons UNE-EN 812	1,62000 €
			Altres conceptes	0,00 €
P- 2	H1422120	u	Ulleres de seguretat antiimpactes polivalents utilitzables sobreposades a ulleres graduades, amb muntura universal, amb visor transparent i tractament contra l'entelament, els ultraviolats, el ratllament i antiestàtic, homologades segons UNE-EN 167 i UNE-EN 168	**3,63 €**
	B1422120		Ulleres de seguretat antiimpactes polivalents utilitzables sobreposades a ulleres graduades, amb muntura universal, amb visor transparent i tractament contra l'entelament, els ultraviolats, el ratllament i antiestàtic, homologades segons UNE-EN 167 i UNE-EN 168	3,63000 €
			Altres conceptes	0,00 €
P- 3	H1441201	u	Mascareta autofiltrant contra polsims i vapors tòxics, homologada segons UNE-EN 405	**0,19 €**
	B1441201		Mascareta autofiltrant contra polsims i vapors tòxics, homologada segons UNE-EN 405	0,19000 €
			Altres conceptes	0,00 €
P- 4	H1451110	u	Parella de guants per a ús general, amb palmell, artells, ungles i dits índex i polze de pell, dors de la mà i maniguet de cotó, folre interior, i subjecció elàstica al canell	**0,81 €**
	B1451110		Parella de guants per a ús general, amb palmell, artells, ungles i dits índex i polze de pell, dors de la mà i maniguet de cotó, folre interior i subjecció elàstica al canell	0,81000 €
			Altres conceptes	0,00 €
P- 5	H1462241	u	Parella de botes de seguretat resistents a la humitat, de pell rectificada, amb turmellera encoixinada sola antilliscant i antiestàtica, falca amortidora per al taló, llengüeta de manxa, de despreniment ràpid, amb puntera metàl·lica	**8,25 €**
	B1462241		Parella de botes de seguretat resistents a la humitat, de pell rectificada, amb turmellera encoixinada sola antilliscant i antiestàtica, falca amortidora per al taló, llengüeta de manxa, de despreniment ràpid, amb puntera metàl·lica	8,25000 €
			Altres conceptes	0,00 €
P- 6	H147N000	u	Faixa de protecció dorslumbar	**8,43 €**
	B147N000		Faixa de protecció dorslumbar	8,43000 €
			Altres conceptes	0,00 €
P- 7	H1482111	u	Camisa de treball, de cotó, amb butxaques exteriors	**4,85 €**
	B1482111		Camisa de treball, de cotó, amb butxaques exteriors	4,85000 €
			Altres conceptes	0,00 €
P- 8	H1485140	u	Armilla de treball, de polièster embuatada amb material aïllant	**5,24 €**
	B1485140		Armilla de treball , de polièster embuatada amb material aïllant	5,24000 €
			Altres conceptes	0,00 €
P- 9	H1489790	u	Jaqueta de treball per a construcció d'obres lineals en servei, de polièster i cotó (65%-35%), color groc, trama 240, amb butxaques interiors i tires reflectants, homologada segons UNE-EN 340	**6,83 €**
	B1489790		Jaqueta de treball per a construcció d'obres lineals en servei, de polièster i cotó (65%-35%), color groc, trama 240, amb butxaques interiors i tires reflectants, homologada segons UNE-EN 340	6,83000 €
			Altres conceptes	0,00 €
P- 10	H1512021	m2	Protecció contra caigudes en forats horitzontals en el terreny per a pilons i/o murs pantalla, posició horitzontal, i amb el desmuntatge inclòs	**7,11 €**

Pressupost de l´Estudi de Seguretat i Salut del PC de millora de l´EBAR del polígon Vilella de la Jonquera

QUADRE DE PREUS NÚMERO 2

Data: 23/11/23 Pàg.: 2

NÚMERO	CODI	UA	DESCRIPCIÓ	PREU
	B1Z0A100		Clau acer, per a seguretat i salut	0,07955 €
	B1Z0D230		Tauló de fusta de pi per a 10 usos, per a seguretat i salut	0,75600 €
	B1Z0D300		Llata de fusta de pi, per a seguretat i salut	0,26589 €
			Altres conceptes	6,01 €
P- 11	H1522111	m	Barana de protecció en el perímetre de la coronació d'excavacions, d'alçària 1 m, amb travesser superior, travesser intermedi i muntants de tub metàl·lic de 2,3´´, sòcol de post de fusta, ancorada al terreny amb daus de formigó i amb el desmuntatge inclòs	**6,57 €**
	B0DZSM0K		Tub metàl·lic de 2,3´´ de diàmetre, per a 150 usos, per a seguretat i salut	0,24500 €
	B1Z0300C		Formigó HM-20/P/20/I de consistència plàstica, grandària màxima del granulat 20 mm, amb >= 200 kg/m3 de ciment, apte per a classe d'exposició I, per a seguretat i salut	0,68720 €
	B1Z0D400		Post de fusta de pi per a 3 usos, per a seguretat i salut	0,62920 €
			Altres conceptes	5,01 €
P- 12	H1533591	m2	Plataforma metàl·lica per a pas de vehicles per sobre de rases, d'amplada <= 1 m, de planxa d'acer de 12 mm de gruix, amb el desmuntatge inclòs	**4,18 €**
	B0DZWC03		Planxa d'acer per a encofrats i apuntalaments, de 12 mm de gruix, per a 10 usos, per a seguretat i salut	3,28000 €
			Altres conceptes	0,90 €
P- 13	H153A9F1	u	Topall per a descàrrega de camions en excavacions, de 4 m d'amplada amb tauló de fusta i perfils IPN 100 clavat al terreny i amb el desmuntatge inclòs	**14,13 €**
	B1Z0D230		Tauló de fusta de pi per a 10 usos, per a seguretat i salut	2,52000 €
	B1Z4501A		Acer S275JR segons UNE-EN 10025-2, format per peça simple, en perfils laminats en calent sèrie IPN, IPE, HEB, HEA, HEM i UPN, treballat al taller per a col·locar amb soldadura i amb una capa d'imprimació antioxidant, per a seguretat i salut	6,12500 €
			Altres conceptes	5,49 €
P- 14	H15A0003	u	Senyal acústica de marxa enrera	**12,73 €**
	B15A0003		Sirena acústica de marxa enrera, per a seguretat i salut	12,73000 €
			Altres conceptes	0,00 €
P- 15	H16F1003	u	Reunió del comitè de Seguretat i Salut constituït per 6 persones	**2,47 €**
			Altres conceptes	2,47 €
P- 16	H16F1004	h	Informació en Seguretat i Salut per als riscos específics de l'obra	**0,33 €**
			Altres conceptes	0,33 €
P- 17	H16F3000	h	Presencia al lloc de treball de recursos preventius	**0,48 €**
			Altres conceptes	0,48 €
P- 18	HBB11111	u	Placa amb pintura reflectant triangular de 70 cm de costat, per a senyals de trànsit, fixada i amb el desmuntatge inclòs	**13,26 €**
	BBL11102		Placa triangular, de 70 cm, amb pintura reflectant, per a 2 usos, per a seguretat i salut	11,85000 €
			Altres conceptes	1,41 €
P- 19	HBC1C001	u	Balisa reflectant a nivell de la calçada (tb-8 o tb-9) i amb el desmuntatge inclòs	**12,22 €**
	BBC1C000		Balisa reflectant a nivell de la calçada (tb-8 o tb-9), per a seguretat i salut	11,57000 €
			Altres conceptes	0,65 €

QUADRE DE PREUS NÚMERO 2

NÚMERO	CODI	UA	DESCRIPCIÓ	PREU
P- 20	HQU1D150	mes	Lloguer de mòdul prefabricat per equipament de vestidors a obra de 3,7x2,4 m amb tancaments formats per placa de dues planxes d'acer prelacat i aïllament interior de 40mm de gruix i paviment format per tauler aglomarat hidròfug amb acabat de PVC sobre xapa galvanitzada i llana mineral de vidre, instal·lació elèctrica 1 punt de llum, interruptor, endolls i protecció diferencial	**16,92 €**
	BQU1D150		Lloguer de mòdul prefabricat per equipament de vestidors a obra de 3,7x2,4 m amb tancaments formats per placa de dues planxes d'acer prelacat i aïllament interior de 40mm de gruix i paviment format per tauler aglomarat hidròfug amb acabat de PVC sobre xapa galvanitzada i llana mineral de vidre, instal·lació elèctrica amb 1 punt de llum, interruptor, endolls i protecció diferencial	16,92000 €
			Altres conceptes	0,00 €
P- 21	HQU1E150	mes	Lloguer de mòdul prefabricat per a equipament de menjador a obra de 3,7x2,4 m amb tancaments formats per placa de dues planxes d'acer prelacat i aïllament interior de 40mm de gruix i paviment format per tauler aglomarat hidròfug amb acabat de PVC sobre xapa galvanitzada i llana mineral de vidre, instal·lació elèctrica 1 punt de llum, interruptor, endolls i protecció diferencial, i equipat amb aigüera de 1 pica amb aixeta i taulell	**20,07 €**
	BQU1E150		Lloguer de mòdul prefabricat per a equipament de menjador a obra de 3,7x2,4 m amb tancaments formats per placa de dues planxes d'acer prelacat i aïllament interior de 40mm de gruix i paviment format per tauler aglomarat hidròfug amb acabat de PVC sobre xapa galvanitzada i llana mineral de vidre, instalació elèctrica amb 1 punt de llum, interruptor, endolls i protecció diferencial, i equipat amb aigüera de 1 pica amb aixeta i taulell	20,07000 €
			Altres conceptes	0,00 €
P- 22	HQU1H110	mes	Lloguer de mòdul prefabricat de cabina amb inodor químic d'1,05x1,05 m i 2,35 m d'alçària, amb tancaments de polietilè i sostre traslúcid, equipat amb 1 inodor amb dipòsit químic de 250l. i un lavabo amb dipòsit d'aigua de 45l. , amb manteniment inclòs	**39,69 €**
	BQU1H110		Lloguer de mòdul prefabricat de cabina amb inodor químic d'1,05x1,05 m i 2,35 m d'alçària, amb tancaments de polietilè i sostre traslúcid, equipat amb 1 inodor amb dipòsit químic de 250l. i un lavabo amb dipòsit d'aigua de 45l. , amb manteniment inclòs	39,69000 €
			Altres conceptes	0,00 €
P- 23	HQUA2100	u	Farmaciola portàtil d'urgència, amb el contingut establert a l'ordenança general de seguretat i salut en el treball	**11,10 €**
	BQUA2100		Farmaciola portàtil d'urgència, amb el contingut establert a l'ordenança general de seguretat i salut en el treball	11,10000 €
			Altres conceptes	0,00 €

La Jonquera, novembre de 2023
L´Enginyer Autor del Projecte

78003199X ALBERT RUART (C:A08000234)

Firmado digitalmente por 78003199X ALBERT RUART (C:A08000234)
Fecha: 2023.12.04 15:39:17 +01'00'

Albert Ruart Boix
Enginyer Tècnic Industrial
Col·legiat 20.420

PRESSUPOST PARCIAL

PRESSUPOST

OBRA 01 PRESSUPOST 01
CAPÍTOL 01 PROTECCIONS INDIVIDUALS

NUM.	CODI	UA	DESCRIPCIÓ	PREU	AMIDAMENT	IMPORT
1	H1411111	u	Casc de seguretat per a ús normal, contra cops, de polietilè amb un pes màxim de 400 g, homologat segons UNE-EN 812 (P - 1)	1,62	20,000	32,40
2	H1422120	u	Ulleres de seguretat antiimpactes polivalents utilitzables sobreposades a ulleres graduades, amb muntura universal, amb visor transparent i tractament contra l'entelament, els ultraviolats, el ratllament i antiestàtic, homologades segons UNE-EN 167 i UNE-EN 168 (P - 2)	3,63	20,000	72,60
3	H1441201	u	Mascareta autofiltrant contra polsims i vapors tòxics, homologada segons UNE-EN 405 (P - 3)	0,19	50,000	9,50
4	H1451110	u	Parella de guants per a ús general, amb palmell, artells, ungles i dits índex i polze de pell, dors de la mà i maniguet de cotó, folre interior, i subjecció elàstica al canell (P - 4)	0,81	20,000	16,20
5	H1462241	u	Parella de botes de seguretat resistents a la humitat, de pell rectificada, amb turmellera encoixinada sola antilliscant i antiestàtica, falca amortidora per al taló, llengüeta de manxa, de despreniment ràpid, amb puntera metàl·lica (P - 5)	8,25	20,000	165,00
6	H147N000	u	Faixa de protecció dorslumbar (P - 6)	8,43	20,000	168,60
7	H1482111	u	Camisa de treball, de cotó, amb butxaques exteriors (P - 7)	4,85	20,000	97,00
8	H1489790	u	Jaqueta de treball per a construcció d'obres lineals en servei, de polièster i cotó (65%-35%), color groc, trama 240, amb butxaques interiors i tires reflectants, homologada segons UNE-EN 340 (P - 9)	6,83	5,000	34,15
9	H1485140	u	Armilla de treball, de polièster embuatada amb material aïllant (P - 8)	5,24	30,000	157,20
TOTAL	CAPÍTOL		01.01			**752,65**

OBRA 01 PRESSUPOST 01
CAPÍTOL 02 PROTECCIONS COL·LECTIVES

NUM.	CODI	UA	DESCRIPCIÓ	PREU	AMIDAMENT	IMPORT
1	H153A9F1	u	Topall per a descàrrega de camions en excavacions, de 4 m d'amplada amb tauló de fusta i perfils IPN 100 clavat al terreny i amb el desmuntatge inclòs (P - 13)	14,13	10,000	141,30
2	H15A0003	u	Senyal acústica de marxa enrera (P - 14)	12,73	6,000	76,38
3	H1533591	m2	Plataforma metàl·lica per a pas de vehicles per sobre de rases, d'amplada <= 1 m, de planxa d'acer de 12 mm de gruix, amb el desmuntatge inclòs (P - 12)	4,18	18,000	75,24
4	H1512021	m2	Protecció contra caigudes en forats horitzontals en el terreny per a pilons i/o murs pantalla, posició horitzontal, i amb el desmuntatge inclòs (P - 10)	7,11	40,000	284,40
5	H1522111	m	Barana de protecció en el perímetre de la coronació d'excavacions, d'alçària 1 m, amb travesser superior, travesser intermedi i muntants de tub metàl·lic de 2,3´´, sòcol de post de fusta, ancorada al terreny amb daus de formigó i amb el desmuntatge inclòs (P - 11)	6,57	50,000	328,50
TOTAL	CAPÍTOL		01.02			**905,82**

Pressupost de l´Estudi de Seguretat i Salut del PC de millora de l´EBAR del polígon Vilella de la Jonquera

PRESSUPOST

OBRA 01 PRESSUPOST 01
CAPÍTOL 03 EQUIPAMENTS PER A PERSONAL D'OBRA

NUM.	CODI	UA	DESCRIPCIÓ	PREU	AMIDAMENT	IMPORT
1	HQUA2100	u	Farmaciola portàtil d'urgència, amb el contingut establert a l'ordenança general de seguretat i salut en el treball (P - 23)	11,10	1,000	11,10
2	HQU1E150	mes	Lloguer de mòdul prefabricat per a equipament de menjador a obra de 3,7x2,4 m amb tancaments formats per placa de dues planxes d'acer prelacat i aïllament interior de 40mm de gruix i paviment format per tauler aglomarat hidròfug amb acabat de PVC sobre xapa galvanitzada i llana mineral de vidre, instal·lació elèctrica 1 punt de llum, interruptor, endolls i protecció diferencial, i equipat amb aigüera de 1 pica amb aixeta i taulell (P - 21)	20,07	5,000	100,35
3	HQU1H110	mes	Lloguer de mòdul prefabricat de cabina amb inodor químic d'1,05x1,05 m i 2,35 m d'alçària, amb tancaments de polietilè i sostre traslúcid, equipat amb 1 inodor amb dipòsit químic de 250l. i un lavabo amb dipòsit d'aigua de 45l. , amb manteniment inclòs (P - 22)	39,69	5,000	198,45
4	HQU1D150	mes	Lloguer de mòdul prefabricat per equipament de vestidors a obra de 3,7x2,4 m amb tancaments formats per placa de dues planxes d'acer prelacat i aïllament interior de 40mm de gruix i paviment format per tauler aglomarat hidròfug amb acabat de PVC sobre xapa galvanitzada i llana mineral de vidre, instal·lació elèctrica 1 punt de llum, interruptor, endolls i protecció diferencial (P - 20)	16,92	5,000	84,60
TOTAL	CAPÍTOL		01.03			**394,50**

OBRA 01 PRESSUPOST 01
CAPÍTOL 04 SENYALITZACIÓ

NUM.	CODI	UA	DESCRIPCIÓ	PREU	AMIDAMENT	IMPORT
1	HBB11111	u	Placa amb pintura reflectant triangular de 70 cm de costat, per a senyals de trànsit, fixada i amb el desmuntatge inclòs (P - 18)	13,26	6,000	79,56
2	HBC1C001	u	Balisa reflectant a nivell de la calçada (tb-8 o tb-9) i amb el desmuntatge inclòs (P - 19)	12,22	6,000	73,32
TOTAL	CAPÍTOL		01.04			**152,88**

OBRA 01 PRESSUPOST 01
CAPÍTOL 05 ALTRES

NUM.	CODI	UA	DESCRIPCIÓ	PREU	AMIDAMENT	IMPORT
1	H16F1003	u	Reunió del comitè de Seguretat i Salut constituït per 6 persones (P - 15)	2,47	1,000	2,47
2	H16F1004	h	Informació en Seguretat i Salut per als riscos específics de l'obra (P - 16)	0,33	2,000	0,66
3	H16F3000	h	Presencia al lloc de treball de recursos preventius (P - 17)	0,48	2,000	0,96
TOTAL	CAPÍTOL		01.05			**4,09**

A10.- ESTUDI DE GESTIÓ DE RESIDUS

ÍNDEX

1. OBJECTE 2
2. EMPLAÇAMENT 2
3. AGENTS INTERVENTORS 2
3.1. IDENTIFICACIÓ 2
4. DEFINICIÓ DE CONCEPTES 2
5. TIPOLOGIA DE RESIDUS GENERATS 2
5.1. RESIDUS PRINCIPALS SEGONS EL CER DE LA CONSTRUCCIÓ I DEMOLICIÓ 3
5.2. ALTRES RESIDEUS NO ESPECIALS GENERATS DURANT LES OBRES NO INCLOSOS EN EL CAPITOL 17 DEL CER 4
5.3. ALTRES RESIDUS ESPECIALS GENERATS DURANT LES OBRES NO INCLOSOS EN EL CAPITOL 17 DEL CER 5
5.4. VOLUM DE RESIDUS GENERATS EN OBRA 6
6. VIES DE GESTIÓ 6
6.1. MARC LEGAL 6
6.2. MARC NORMATIU 6
6.3. PROCÉS DE CONSTRUCCIÓ 6
6.4. GESTIÓ DELS RESIDUS CONCEPTE 7
6.5. GESTIÓ DE RESIDUS TÒXICS I/O PERILLOSOS 7
6.6. OPERACIONS DE GESTIÓ DE RESIDUS 8
6.6.1. GESTIÓ DINS DE L'OBRA 8
6.6.2. GESTIÓ FORA DE L'OBRA 9
7. FITXES DE GESTIÓ DE RESIDUS 9
8. PLÀNOL 11

LLISTAT DE FIGURES

Figura 1. Situació i emplaçament 2
Figura 2. Esquema de gestió de residus 7


1. OBJECTE

L'objecte principal del present annex avaluar la gestió de residus pel Projecte constructiu de millora de l'EBAR del polígon de Vilella de La Jonquera, comarca de l'Alt Empordà.

2. EMPLAÇAMENT

La zona d'actuació de les obres que contempla aquest Projecte es centra a dins l'àmbit de l'EBAR del polígon Vilella de La Jonquera. Aquesta EBAR es troba situada al carrer Avinguda Canigó, entre el Centre Comercial el Cérvol i el riu Llobregat d'Empordà, corresponent al punt més baix del polígon esmentat on es recull l'aigua residual.

Figura 1. Situació i emplaçament

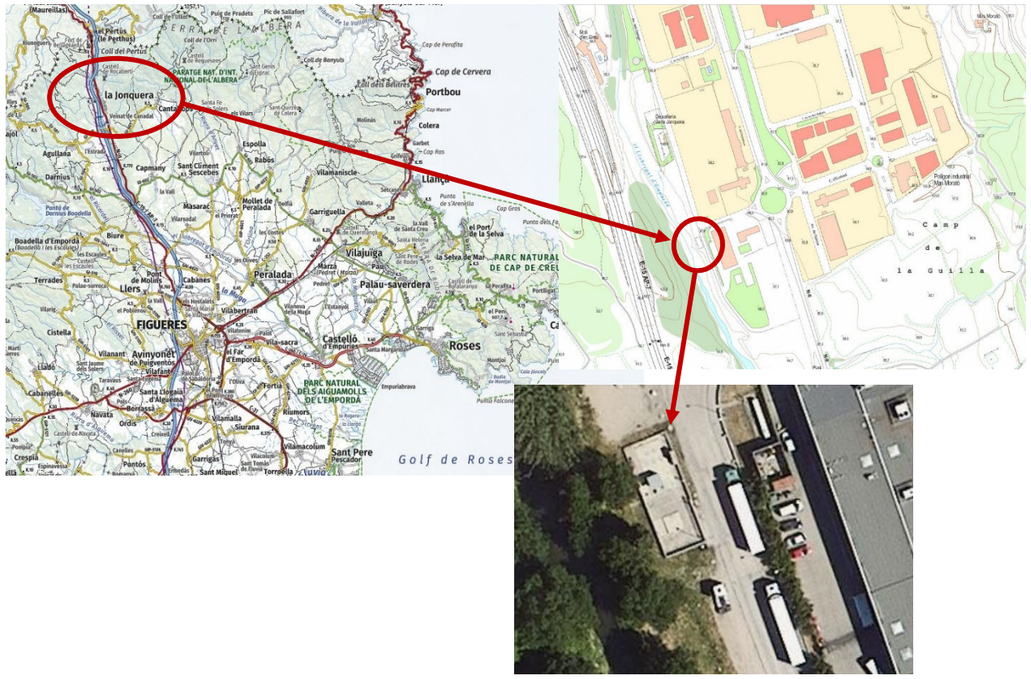

Font. Institut Cartogràfic i Geològic de Catalunya (ICGC)

3. AGENTS INTERVENTORS

3.1. IDENTIFICACIÓ

Promotor:	AJUNTAMENT DE LA JONQUERA.
NIF:	P1709300F
Adreça:	Plaça de l'Ajuntament, 3
Població:	17700 La Jonquera

El pressupost d'execució material del present projecte puja a la quantitat de CENT CINQUANTA-SIS MIL NOU-CENTS EUROS AMB CINQUANTA CÈNTIMS **(156.900,50 €)**.

4. DEFINICIÓ DE CONCEPTES

Residu de construcció i d'enderrocs: qualsevol substància u objecte que, complint la definició de Residu inclosa en el article 3.a de la Ley 10/998, de 21 d'abril, es generi en una obra de construcció o demolició.

Residu especial: tots aquells residus que per la seva naturalesa potencialment contaminant requereixen un tractament específic i un control periòdic i que estan inclosos dins l'àmbit d'aplicació de la Directiva 91/689/CE, del 12 de desembre.

Residu no especial: tots els residus que no es classifiquen com a residus inerts o especials.

Residu inert: residu no perillós que no experimenta transformacions físiques, químiques o biològiques significatives, no es soluble ni combustible, ni reacciona física ni químicament ni de cap altre manera, no és biodegradable, no afecta negativament a altres matèries que pugui entrar en contacte de forma que pugui donar lloc a contaminació ambiental o perjudicial per a la salut humana.

La lixivialitat total i la seva ecotoxicitat així com el contingut de contaminants de residus hauran de ser insignificants. En cap cas ha de suposar un risc per als éssers vius ni per la qualitat de les aigües superficials o subterrànies.

Productor de residus de construcció i demolició:

La persona física o jurídica titular de la llicència urbanística en una obra de construcció o demolició; en les obres que no sigui necessaris llicència urbanística, es considerarà productor de residu la persona física o jurídica titular del bé immoble objecte d'una obra de construcció o demolició.

La persona física o jurídica que realitzi operacions de tractament, de barreja o d'una altre tipologia, que ocasioni un canvi de naturalesa o de composició dels residus.

El importador o adquiridor en qualsevol Estat de la Unió Europea de residus de construcció o demolició.

Posseïdor de residus de la construcció i demolició: la persona física o jurídica que tingui al seu poder els residus de la construcció i demolició i ostenti la condició de gestor de residus. Tindrà la consideració de posseïdor de residus la persona física o jurídica que executi l'obra de construcció o demolició, com el constructor, els subcontractistes i els treballadors autònoms. No tindrà la consideració de posseïdor de residus de construcció i demolició els treballadors per compte aliè.

5. TIPOLOGIA DE RESIDUS GENERATS

A continuació es presenta un llistat dels residus que es poden produir durant l'obra i la seva classificació segons el Catàleg Europeu de Residus (CER), que està en vigor des de l'1 de gener de 2002. Amb el nou catàleg, mitjançant un sistema de llista única s'estableix quins residus han d'ésser considerats com a perillosos (especials).

En el nou Catàleg, els residus adopten una codificació de sis xifres, essent el format de la codificació el mateix que en el Catàleg de Residus de Catalunya (CRC), tot i que aquests no tenen per què coincidir.

El CRC continua essent vigent per a determinar la correcta gestió que ha de tenir cadascun dels residus (valorització, tractament o disposició), sempre que no entri en contradicció amb l'aplicació del nou Catàleg Europeu de Residus (CER), com és el cas de la seva classificació.

5.1. RESIDUS PRINCIPALS SEGONS EL CER DE LA CONSTRUCCIÓ I DEMOLICIÓ

CER		Descripció	CLA
1701 FORMIGÓ, MAONS, TEULES I MATERIALS CERÀMICS	170101	Formigó	no especial
	170102	Maons	no especial
	170103	Teules i materials ceràmics	no especial
	170106	Mescles, o fraccions separades, de formigó, maons, teules i materials ceràmics que contenen substàncies perilloses	especial
	170107	Mescles de formigó, maons, teules i materials ceràmics, diferents de les especificades en el codi 170106	no especial
1702 FUSTA, VIDRE I PLÀSTIC	170201	Fusta	no especial
	170202	Vidre	no especial
	170203	Plàstic	no especial
	170204	Vidre, plàstic i fusta que contenen substàncies perilloses o estan contaminats per aquestes	especial
1703 MESCLES BITUMINOSES, QUITRÀ D'HULLA I ALTRES PRODUCTES ENQUITRANATS	170301	Mescles bituminoses que contenen quitrà d'hulla	especial
	170302	Mescles bituminoses diferents de les especificades en el codi 170301	no especial
	170303	Quitrà d'hulla i productes enquitranats	especial
1704 METALLS (INCLOSOS ELS SEUS ALIATGES)	170401	Coure, bronze, llautó	no especial
	170402	Alumini	no especial
	170403	Plom	no especial
	170404	Zinc	no especial
	170405	Ferro i acer	no especial
	170406	Estany	no especial
	170407	Metalls mesclats	no especial
	170409	Residus metàl·lics contaminats amb substàncies perilloses	especial
	170410	Cables que contenen hidrocarburs, quitrà d'hulla i altres substàncies perilloses	especial
	170411	Cables diferents dels especificats en el codi 170410	no especial
1705 TERRA (INCLOSA L'EXCAVADA DE ZONES CONTAMINADES), PEDRES I LLOTS DE DRENATGE	170503	Terra i pedres que contenen substàncies perilloses	especial
	170504	Terra i pedres diferents de les especificades en el codi 170503	no especial
	170505	Llots de drenatge que contenen substàncies perilloses	especial
	170506	Llots de drenatge diferents dels especificats en el codi 170505	no especial
	170507	Balast de vies fèrries que conté substàncies perilloses	especial
	170508	Balast de vies fèrries diferent de l'especificat en el codi 170507	no especial
1706 MATERIALS D'AÏLLAMENT I MATERIALS DE CONSTRUCCIÓ QUE CONTENEN AMIANT	170601	Materials d'aïllament que contenen amiant	especial
	170603	Altres materials d'aïllament que consisteixen en substàncies perilloses o contenen dites substàncies	especial
	170604	Materials d'aïllament diferents dels especificats en els codis 170601 i 170603	no especial
	170605	Materials de construcció que contenen amiant	especial
1708 MATERIALS DE CONSTRUCCIÓ A BASE DE GUIX	170801	Materials de construcció a base de guix contaminats amb substàncies perilloses	especial
	170802	Materials de construcció a base de guix diferents dels especificats en el codi 170801	no especial
	170901	Residus de construcció i demolició que contenen mercuri	especial

1709 ALTRES RESIDUS DE CONSTRUCCIÓ I DEMOLICIÓ	170902	Residus de construcció i demolició que contenen PCB (per exemple, segellants que contenen PCB, revestiments de sòl a base de resines que contenen PCB, envidraments dobles que contenen PCB, condensadors que contenen PCB)	especial
	170903	Altres residus de construcció i demolició (inclosos els residus mesclats) que contenen substàncies perilloses	especial
	170904	Residus mesclats de construcció i demolició diferents dels especificats en els codis 170901, 170902 i 170903	no especial

5.2. ALTRES RESIDEUS NO ESPECIALS GENERATS DURANT LES OBRES NO INCLOSOS EN EL CAPITOL 17 DEL CER

RESTES VEGETALS:

El Catàleg Europeu de Residus (CER) no inclou la classificació de restes vegetals en el capítol de Residus de Construcció i Demolició. Igualment, al capítol 02, del CER s'inclou els residus de silvicultura, aquest és equivalent a les restes vegetals.

02 01 07 Residus de silvicultura.

A més a més dels residus citats es poden originar altres residus en petites quantitats com són:

- Paper i cartró
- Envasos, draps de neteja i roba de treball

Segons el Catàleg Europeu de Residus, aquests residus s'inclouen en els següents grups:

CER		Descripció	CLA
1501 ENVASOS (INCLOSOS EL RESIDUS D'ENVASOS DE LA RECOLLIDA SELECTIVA MUNICIPAL)	150101	Envasos de paper i cartró	no especial
	150102	Envasos de plàstic	no especial
	150103	Envasos de fusta	no especial
	150104	Envasos metàl·lics	no especial
	150105	Envasos compostos	no especial
	150106	Envasos mesclats	no especial
	150107	Envasos de vidre	no especial
	150109	Envasos tèxtils	no especial
	150110	Envasos que contenen restes de substàncies perilloses o estan contaminats per aquestes	especial
	150111	Envasos metàl·lics, inclosos els recipients a pressió buits, que contenen una matriu sòlida i porosa perillosa (per exemple, amiant)	especial
1502 ABSORBENTS, MATERIALS DE FILTRACIÓ, DRAPS DE NETEJA I ROBA PROTECTOR	150202	Absorbents, materials de filtració (inclosos els filtres d'oli no especificats en cap altra categoria), draps de neteja i roba protectora contaminats per substàncies perilloses	especial
	150203	Absorbents, materials de filtració, draps de neteja i roba protectora diferents dels especificats en el codi 150202	no especial

5.3. ALTRES RESIDUS ESPECIALS GENERATS DURANT LES OBRES NO INCLOSOS EN EL CAPITOL 17 DEL CER

Durant les obres es poden generar residus:

(13) Residus d'olis i combustibles líquids (excepte olis comestibles i els dels capítols 05, 12 i 19)

CER		Descripció	CLA
1301 RESIDUS D'OLIS HIDRAULICS	130101	Olis hidràulics que contenen PCB	especial
	130104	Emulsions clorades	especial
	130105	Emulsions no clorades	especial
	130109	Olis hidràulics minerals clorats	especial
	130110	Olis hidràulics minerals no clorats	especial
	130111	Olis hidràulics sintètics	especial
	130112	Olis hidràulics fàcilment biodegradables	especial
	130113	Altres olis hidràulics	especial
1302 RESIDUS D'OLIS DE MOTOR, DE TRANSMISSIÓ MECÀNICA I LUBRICANTS	130204	Olis minerals clorats de motor, de transmissió mecànica i lubricants	especial
	130205	Olis minerals no clorats de motor, de transmissió mecànica i lubricants	especial
	130206	Olis sintètics de motor, de transmissió mecànica i lubricants	especial
	130207	Olis fàcilment biodegradables de motor, de transmissió mecànica i lubricants	especial
	130208	Altres olis de motor, de transmissió mecànica i lubricants	especial
	130301	Olis d'aïllament i transmissió de calor que contenen PCB	especial
1303 RESIDUS D'OLIS D'AÏLLAMENT I TRANSMISSIÓ DE CALOR			
	130306	Olis minerals clorats d'aïllament i transmissió de calor, diferents dels especificats en el codi 130301	especial
	130307	Olis minerals no clorats d'aïllament i transmissió de calor	especial
	130308	Olis sintètics d'aïllament i transmissió de calor	especial
	130309	Olis fàcilment biodegradables d'aïllament i transmissió de calor	especial
	130310	Altres olis d'aïllament i transmissió de calor	especial
1304 OLIS DE SENTINES	130401	Olis de sentines procedents de la navegació en aigües continentals	especial
	130402	Olis de sentines recollits en molls	especial
	130403	Olis de sentines procedents d'altres tipus de navegació	especial
1307 RESIDUS DE COMBUSTIBLES LÍQUIDS	130701	Fueloil i gasoil	especial
	130702	Gasolina	especial
	130703	Altres combustibles (incloses mescles)	especial
1308 RESIDUS D'OLIS NO ESPECIFICATS EN CAP ALTRE CATEGORIA	130801	Llots o emulsions de dessalatge	especial
	130802	Altres emulsions	especial
	130899	Residus no especificats en cap altra categoria	especial

Es tracten de RESIDUS ESPECIALS, i com a tal hauran de tenir un tractament específic.

(02) Residus de l'agricultura, horticultura, aqüicultura, silvicultura, caça i pesca i residus de la preparació i elaboració d'aliments.

02 01 Residus de l'agricultura, horticultura, aqüicultura, silvicultura, caça i pesca.

02 01 08 Residus agroquímics que contenen substàncies perilloses.

Aquests residus es consideren com RESIDUS ESPECIALS

5.4. VOLUM DE RESIDUS GENERATS EN OBRA

Segons l'article 4 del Real Decreto 105/2008, de 1 de febrero, por el que se regula la producción y gestión de los residuos de construcción y demolición, s'ha d'estimar el volum dels residus de construcció i demolició que es generarà en obra en l'Estudi de Gestió de Residus.

En les fitxes del present estudi s'elabora una estimació del volum de residus de demolició o enderrocs que es generen en obra. L'estimació del volum de residus de construcció en l'obra s'ha fet a partir dels amidaments d'obra considerats en el pressupost constructiu.

Per a l'estimació de la generació dels residus, no s'ha considerat el fet que alguns dels residus generats poden ser reutilitzats a l'obra.

La classificació dels residus es basa en la codificació dels residus d'enderrocs del Catàleg Europeu de Residus (CER), definida en l'aparat 6 del present annex. L'elaboració de l'estimació del volum d'enderrocs s'ha de realitzar mitjançant una taula tipus que s'adjunta en el present annex.

6. VIES DE GESTIÓ

6.1. MARC LEGAL

Durant les obres, tal i com s'ha descrit anteriorment, es generaran una sèrie de residus que hauran de ser gestionats correctament, amb la finalitat de minimitzar qualsevol impacte sobre l'entorn.

La gestió de residus es troba emmarcada legalment a nivell autonòmic per la Llei 6/1993, de 15 de Juliol, reguladora dels residus, modificada per la Llei 15/2003, de 13 de juny, així com la Llei 3/1998 de febrer de la Intervenció Integral de l'Administració Ambiental. A nivell estatal es troba regulada per la Llei 10/1998 de 21 d'abril de residus, desenvolupada reglamentàriament pel Real Decret 833/1998 de 20 de juliol i el Real Decret 952/1997 de 20 de juny, en el que es desenvolupen les normes bàsiques sobre els aspectes referits a les obligacions dels productors i gestors i a les operacions de gestió.

A nivell sectorial, la normativa aplicable és el Decret 201/1994, de 26 de juliol, regulador dels enderrocs i altres residus de la construcció, modificat pel Decret 161/2001, de 12 de juny, així com l'Ordre MAM/304/2002, de 8 de febrer, per la qual es publiquen les operacions de valorització i eliminació dels residus i la llista europea de residus.

6.2. MARC NORMATIU

A continuació es llista un resum de les principals Normatives d'aplicació:

- Reial Decret 105/2008, de 1 de febrer, per el que se regula la producció i gestió dels residus de construcció i enderroc.
- Reial Decret 21/2006, de 14 de febrer, pel qual es regula l'adopció de criteris ambientals i d'ecoeficiència en els edificis.
- Reial Decret 396/2006, de 31 de Març, pel qual s'estableixen les disposicions mínimes de seguretat i salut aplicables als treballs amb risc d'exposició a l'amiant. («BOE» 86, d'11-4-2006.)
- Ordre MAM/304/2002, de 8 de febrer, per la qual es publiquen les operacions de valorització i eliminació de residus i la llista europea de residus.
- Decret 201/1994, de 26 de juliol, modificat pel Decret 161/2001, de 12 de juny, regulador dels enderrocs i altres residus de la construcció.
- Reial Decret 833/1988, pel que s'aprova el Reglament per a l'execució de la Llei 20/1986, Bàsica de Residus Tòxics i Perillosos.
- Llei 15/2003, de modificació de la Llei 6/199, reguladora dels residus.
- Plan Nacional de residuos de la construcción y demolición (PNRCD) 2001-2006
- Ley 10/98, de 21 de abril, de residuos .
- Decret 89/2010 , pel qual s'aprova el Programa de gestió de residus de la construcció de Catalunya (PROGROC), es regula la producció i gestió dels residus de la construcció i demolició
- Reial Decret 210/2018, de 6 d'abril, pel qual s'aprova el Programa de prevenció i gestió de residus i recursos de Catalunya (PRECAT20)

6.3. PROCÉS DE CONSTRUCCIÓ

Per a una correcta gestió dels residus generats cal tenir en compte el procés de generació dels mateixos, és a dir, la tècnica de deconstrucció. Com a procés de deconstrucció s'entén el conjunt d'accions de desmantellament d'una construcció que fa possible un alt grau de recuperació i aprofitament dels materials, per tal de poder-los valoritzar. Així, amb l'objectiu de facilitar els processos de reciclatge i gestió dels residus, cal disposar de materials de naturalesa homogènia i exempts de materials perillosos.


Per tal de facilitar el tractament posterior dels materials i residus obtinguts durant l'enderroc de paviments i altres elements i la desinstal·lació de xarxes en estesa aèria, majoritàriament mitjançant disposició, la deconstrucció es realitzarà de tal manera que els diversos components puguin separar-se fàcilment en l'origen, i ser disposats segons la seva naturalesa. Amb aquest objectiu es disposaran diverses superfícies degudament impermeabilitzades per acollir els materials obtinguts segons la seva naturalesa, especialment per segregar correctament els residus especials, no especials i inerts. Les accions que es duran a terme per aconseguir aquesta separació són les següents:

- Adequació de diferents superfícies o recipients per a la segregació correcta dels residus
  - Asfalt
  - Formigó
  - Terres, roca
  - Material vegetal
  - Cablejat
  - Metalls
  - Altres: vidre, fusta, plàstics, paper i cartró
- Identificació mitjançant cartells de la ubicació dels diferents residus
  - Codi d'identificació segons el Catàleg Europeu de Residus
  - Nom, direcció i telèfon del titular dels residus
  - Naturalesa dels riscs

Es realitzarà un control dels volums al final de l'obra i de la correcta gestió de tots ells.

A continuació es mostra, a tall d'exemple, un esquema de gestió de residus.

Figura 2. Esquema de gestió de residus

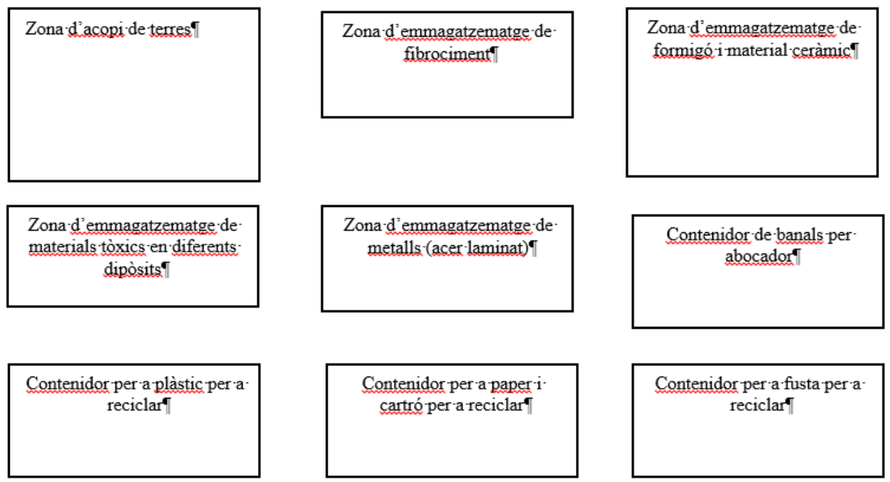

Font. Oceans Enginyeria Civil

6.4. GESTIÓ DELS RESIDUS CONCEPTE

Els objectius generals de l'aplicació d'un Pla de Gestió de Residus consisteixen principalment en:

- Incidir en la cultura del personal de l'obra amb l'objectiu de millorar en la gestió dels residus.

- Planificar i minimitzar el possible impacte ambiental dels residus de l'obra. En aquest cas els objectius es centraran en la classificació en origen i la correcta gestió externa dels residus.

- Consultat el "Catàleg de Residus de Catalunya", els residus generats en la present obra es poden gestionar, tracta o valoritzar mitjançant els següents processos:

    - T 11- Deposició de residus inerts
        - Formigó
        - Metalls
        - Vidres, plàstics
    - T 15- Deposició en dipòsit controlats de residus de la construcció i demolició
        - Formigó, maons
        - Materials ceràmics
        - Vidre
        - Terres
        - Paviments
        - Derivats asfàltics i mescles de terra i asfalt
    - V 11- Reciclatge de paper i cartó
    - V 12- Reciclatge de plàstics
    - V 14 - Reciclatge de vidre.
    - V 15 - Reciclatge i recuperació de fustes
    - V 41- Reciclatge i recuperació de metalls o compostos metàl·lics
    - V 83- Compostatge

El seguiment es realitzarà documentalment i visual tal i com indiquen les normes del Catàleg de Residus de Catalunya. Documentalment es comprovarà mitjançant:

- Fitxa d'acceptació (FA): Acord normalitzat que, per a cada tipus de residu, s'ha de subscriure entre el productor o posseïdor del mateix i l'empresa gestora escollida.

- Full de seguiment (FS): Document que ha d'acompanyar cada transport individual de residus al llarg del seu recorregut.

- Full de seguiment itinerant (FI): Document de transport de residus que permet la recollida amb un mateix vehicle i de forma itinerant de fins a un màxim de vint productors o posseïdors de residus.

- Fitxa de destinació: Document normalitzat que te que subscriure el productor o posseïdor d'un residu i el destinatari d'aquest i que te com objecte el reconeixement de l'aptitud del residu per a ser aplicat a un determinat sòl, per ús agrícola o en profit de l'ecologia.

- Justificant de recepció (JRR): Albarà que lliura el gestor de residus a la recepció del residu, al productor o posseïdor del residu.

6.5. GESTIÓ DE RESIDUS TÒXICS I/O PERILLOSOS

Els residus perillosos contenen substàncies tòxiques, inflamables, irritants, cancerígenes o provoquen reaccions nocius en contacte amb altres materials. El tractament d'aquests consisteix en la recuperació selectiva, a fi d'aïllar-los i facilitar el seu tractament específic o la deposició controlada en abocadors especials, mitjançant el transport i tractament adequat per gestor autoritzat.

Entre els possibles residus generats a l'obra es consideraran inclosos en aquesta categoria els següents:

- Residus de productes utilitzats com dissolvents, així com els recipients que els contenen.
- Olis usats, restes d'olis i fungibles usats en la posta a punt de la maquinaria, així com envasos que els contenen.
- Barreges d'olis amb aigua i de hidrocarburs amb aigua com a resultat dels treballs de manteniment de maquinaria i equips.
- Restes de tints, colorants, pigments, pintures, laques i vernissos, així com els recipients que els contenen.
- Restes de resines, làtex, plastificants i coles, així com eles envasos que els contenen.
- Residus biosanitaris procedents de cures i tractaments mèdics a la zona d'obres.
- Residus fitosanitaris i herbicides, així com els recipients que els contenen.

A continuació s'indiquen les diverses possibilitats de gestió segons l'origen del residu:

Els olis i greixos procedents de les operacions de manteniment de maquinaria es disposaran en bidons adequats i etiquetats segons es contempla en la legislació sobre residus tòxics i perillosos i es concertarà amb una empresa gestora de residus degudament autoritzada i homologada, la correcta gestió de la recollida, transport i tractament de residus. La Generalitat de Catalunya ha assumit la titularitat en la

gestió d'olis residuals. Després corresponent concurs públic, l'empresa adjudicatària seleccionada per la Junta de Residus és encarregada en l'actualitat de la recollida, transport i tractament dels olis usats que es generen a Catalunya.

Especial atenció a restes de pintures, dissolvents i vernissos els quals han de ser gestionats de forma especial segons el CRC. S'hauran d'emmagatzemar en bidons adequats per aquest us, donant especial atenció per evitar qualsevol abocament especialment en trasvàs de recipients.

Els residus biosanitaris i els fitosanitaris i herbicides es recolliran específicament i seran lliurats a gestor i transportista autoritzat i degudament acreditat. S'utilitzaran envasos clarament identificables, diferents per a cada tipus de residu, amb tancament hermètic i resistent a fi d'evitar fugues durant la seva manipulació.

En cas de que es produeixi l'abocament accidental d'aquest tipus de residus durant la fase d'execució, l'empresa licitadora notificarà d'immediat del que s'ha produït als organismes competents, executant les actuacions pertinents per tal de retirar els residus i elements contaminats i procedir a la seva restitució.

En l'aplicació de la legislació vigent en l'etiqueta dels envasos o contenidors que contenen residus perillosos figurarà:

- El codi d'identificació els residus
- El nom, direcció i telèfon del titular dels residus
- La data d'envasament
- La naturalesa dels rics que presenten els residus

Respecte als olis usats, mencionar la prohibició de realitzar qualsevol abocament en aigües superficials, subterrànies, xarxes de clavegueram o sistemes d'evacuació d'aigües residuals, prohibició que es fa extensible als residus derivats del tractament d'aquests olis usats.

6.6. OPERACIONS DE GESTIÓ DE RESIDUS

Una obra té dos tipus de gestió, la de dins de l'obra i la de fora de l'obra.

Es recomana que la gestió mínima de separació selectiva per a les obres d'adequació d'espais públics estigui formada per la segregació dels residus Inerts, dels No Especials i dels Especials (aquests sempre han d'anar separats de la resta).

Es recomana que es realitzi una classificació en origen, ja que un contenidor que surt de l'obra amb residus heterogenis té menys opcions de ser valoritzat que un de net, carregat amb un residu homogeni que pot ser transportat directament cap a una central de reciclatge o, fins i tot, si compleix amb les característiques físico-químiques exigides, reutilitzat (en els cas de la runa neta) a mateixa obra on s'ha produït.

Quan no sigui viable la classificació selectiva en origen (a la mateixa obra) és obligatori derivar els residus barrejats (inerts i no especials) cap a instal·lacions on es faci un tractament previ i des d'on el residu pugui ser finalment tramés a un gestor autoritzat per la seva valorització o, en el cas més desfavorable, cap a l'abocament a dipòsit controlat.

En el cas d'aquest edifici, es realitzarà una classificació en obra dels residus, els quals es col·locaran en diferents contenidors. Aquests estaran identificats amb una senyalització que indiqui quins residus ha de contenir cada recipient.

6.6.1. GESTIÓ DINS DE L'OBRA

RESUM DE LA GESTIÓ DELS RESIDUS DINTRE DE L'OBRA		
1	**Separació segons tipologia de residu**	Especificar el tipus de separació selectiva prevista per tal de preveure un espai a l'obra. Cal recordar que, segons el RD 105/2008, d'1 de febrer, s'ha de preveure una separació en obra de les següents fraccions, quan de forma individualitzada per cadascuna d'elles, la quantitat prevista de generació per al total de l'obra superi les següents quantitats indicades a continuació. D Formigó: 160 T D Maons, teules, ceràmics: 80 T D Metall: 4 T D Fusta: 2 T D Vidre: 2 T D Plàstic: 1 T D Paper i Cartró: 1 T. (A partir de dos anys de l'entrada en vigor d'aquest Real Decret (14 de febrer del 2010), les quantitats passaran a ser la meitat).
	Especials	☐ zona habilitada pels Residus Especials (amb tants bidons com calgui) La legislació de Residus Especials obliga a tenir una zona adequada per l'emmagatzematge d'aquest tipus de residu. Entre d'altres recomanacions, es destaquen les següents: - No tenir-los emmagatzemats a l'obra més de 6 mesos. - El contenidor de residus especials haurà de situar-se en un lloc pla i fora del trànsit habitual de la maquinària d'obra, per tal d'evitar vessaments accidentals. - Senyalitzar correctament els diferents contenidors on s'hagin de situar els envasos dels productes Especials, tenint en compte les incompatibilitats segons els símbols de perillositat representats en les etiquetes. - Tapar els contenidors i protegir-los de la pluja, la radiació, etc. - Emmagatzemar els bidons que contenen líquids perillosos (olis, desencofrants, etc.) en posició vertical i sobre cubetes de retenció de líquids per tal d'evitar fuites. - Impermeabilitzar el terra on se situïn els contenidors de residus especials.
	Inerts	☐ contenidor per Inerts barrejats ☐ contenidor per Inerts Formigó ☐ contenidor per Inerts Ceràmica ☐ contenidor per a altres inerts ☐ contenidor o zona d'aplec per terres que van a abocador
	No Especials	☐ contenidor per metall ☐ contenidor per fusta ☐ contenidor de plàstic ☐ contenidor de paper i cartró ☐ contenidor per... ☐ contenidor per... ☐ contenidor per la resta de residus No Especials barrejats ☐ contenidor per TOTS els residus No Especials barrejats
	Inerts + No Especials	Inerts + No Especials: ☐ contenidor amb Inerts i No Especials barrejats (**) (**) Només quan sigui tècnicament inviable. En aquest cas, derivar-ho cap a un gestor que li faci un tractament previ.

2	**Reciclatge de residus petris inerts en la pròpia obra**	Indicar, si s'escau, la quantitat de residus petris que es preveu matxucar a l'obra per reutilitzar, posteriorment, en el mateix emplaçament. Quantitat de residus que es preveu reciclar i que s'evita portar a abocador: Quantitat d'àrid matxucat resultant: (cal tenir en compte que l'àrid resultant, una vegada matxucat serà, aproximadament, un 30% menor al volum inicial de residus petris) (kg): 0 (m3): 0
3	**Senyalització dels contenidors**	Els contenidors s'hauran de senyalitzar en funció del tipus de residu que continguin, d'acord amb la separació selectiva prevista.
	RESUM DE LA GESTIÓ DELS RESIDUS DINTRE DE L'OBRA	
	Inerts. 	Residus admesos: ceràmica, formigó, pedres, etc. CODIS CER: 170107, 170504, ... (codis admesos en els dipòsits de terres i runes)
	No Especials barrejats 	Residus admesos: fusta, metall, plàstic, paper i cartró, cartró-guix, etc. CODIS CER: 170201, 170407, 150101, 170203, 170401, ... (codis admesos en dipòsits de residus No Especials). Aquest símbol identifica als residus No Especials barrejats, no obstant, en cas d'optar per una separació selectiva més exigent, caldria un cartell específic per a cada tipus de residu: Fusta Ferralla Paper i cartró Plàstic Cables elèctrics 
	Especials 	CODIS CER: (els codis dependran dels tipus de residus). Aquest símbol identifica als residus Especials de manera genèrica i pot servir per senyalitzar la zona d'aplec habilitada pels residus Especials, no obstant, a l'hora d'emmagatzemar-los cal tenir en compte els símbols de perillositat que identifiquen a cadascun i senyalitzar els bidons o contenidors d'acord amb la legislació de residus Especials.

6.6.2. GESTIÓ FORA DE L'OBRA

Disposem d'un abocador relativament proper al punt de les obres, que és:

- Dipòsit controlat de Peralada
  - Estat: en servei
  - Codi Gestor: E-897.05
  - Tipus de residu gestionat: runes
  - Distància de l'obra: 3 Km
  - Adreça física: Pol. Ind. 9 Paratge Puig d'en Guill, Parc 76 17491 Peralada
  - Telèfon:934247488
  - Nom del titular: UTE Gestora de runes de la construcció S.A. i Costa Brava de serveis S.A.
  - Adreça del titular: Carrer Nàpols, 222 08013 Barcelona
  - Telèfon: 934147488

7. FITXES DE GESTIÓ DE RESIDUS

ESTUDI DE GESTIÓ DE RESIDUS:
REIAL DECRET 210/2018, de 6 d'abril, pel qual s'aprova el Programa de prevenció i gestió de residus i recursos de Catalunya (PRECAT20)

DECRET 89/2010 , pel qual s'aprova el Programa de gestió de residus de la construcció de Catalunya (PROGROC), es regula la producció i gestió dels residus de la construcció i demolició

RESIDUS
Obra Civil

tipus
quantitats
codificació
minimització

IDENTIFICACIÓ DE L'EDIFICI

Obra:	PROJECTE CONSTRUCTIU DE MILLORA DE L'EBAR DEL POLIGON DE VILELLA A LA JONQUERA		
Situació:	AVDA. CANIGÓ		
Municipi :	LA JONQUERA	**Comarca :**	ALT EMPORDÀ

AVALUACIÓ I CARACTERÍSTIQUES DELS RESIDUS

residu d'excavació	Codificació residus LER Ordre MAM/304/2002	Densitat (tones/m³)	Pes residus (tones)	Volum aparent (m³)
grava i sorra compacta		2,00	68,17	34,08
grava i sorra solta		1,70	0,00	0,00
argiles		2,10	0,00	0,00
terra vegetal		1,70	0,00	0,00
terraplé		1,80	0,00	0,00
pedraplé		1,80	0,00	0,00
terres contaminades	170503	1,80	0,00	0,00
altres		1,00	0,00	0,00
residu d'excavació			**68,17 t**	**34,08 m³**

residu d'enderroc	Codificació residus LER Ordre MAM/304/2002	Densitat (tones/m³)	Pes residus (tones)	Volum aparent (m³)
obra de fàbrica	170102	1,25	0,00	0,00
formigó	170101	1,50	2,95	1,97
petris	170107	1,50	0,00	0,00
metalls	170407	1,50	0,00	0,00
fustes	170201	1,10	0,00	0,00
vidre	170202	1,00	0,00	0,00
plàstics	170203	0,60	0,00	0,00
guixos	170802	1,00	0,00	0,00
betums	170302	1,00	0,00	0,00
fibrociment	170605	0,01	0,00	0,00
residu d'enderroc			**2,952 t**	**1,97 m³**

residu de construcció	Codificació residus LER Ordre MAM/304/2002	Densitat (tones/m3)	Pes residus (tones)	Volum aparent (m³)
sobrants d'execució			5,13	3,50
obra de fàbrica	170102	1,25	0,63	0,50
formigó	170101	1,50	4,50	3,00
petris	170107	1,50	0,00	0,00
guixos	**170802**	1,00	0,00	0,00
altres		1,00	0,00	0,00
embalatges			4,33	3,80
fustes	170201	1,10	0,88	0,80
plàstics	170203	0,60	0,60	1,00
paper i cartró	170904	0,75	0,75	1,00
metalls	170407	2,10	2,10	1,00
residu de construcció			**9,46 t**	**7,30 m³**

MINIMITZACIÓ DE RESIDUS EN PROJECTE. Durant l'elaboració del projecte s'hanpres le seguents mesures per tal de minimitzar residus	
1.- Els sistema constructiu és industrialitzat i prefabricat, es munta en obra sense generar gairebé residus	si
2.- S'han optimitzat les seccions resistents de ferms, etc.	si
3.- L'adequació de l'obra al terreny, genera un equilibri de moviments de terres	si
4.-	-
5.-	-
6.-	-
MINIMITZACIÓ DE RESIDUS A OBRA. a l'obra es realitzaran les accions següents	
1.- Emmagatzematge adient de materials i productes (veure detall)	si
2.-Conservació de materials i productes dins el seu embalatge original fins al moment de la seva utilització	si
3.- Els materials solts (graves, sorres, etc.) es dipositaran en contenidors rígids o sobre superfícies dures	si
4.-	-
5.-	-
6.-	-

ESTUDI DE GESTIÓ DE RESIDUS:	**RESIDUS Obra Civil**
REIAL DECRET 210/2018, de 6 d'abril, pel qual s'aprova el Programa de prevenció i gestió de residus i recursos de Catalunya (PRECAT20)	
DECRET 89/2010 , pel qual s'aprova el Programa de gestió de residus de la construcció de Catalunya (PROGROC), es regula la producció i gestió dels residus de la construcció i demolició	**gestio**

Els materials d'excavació que es reutilitzin a la mateixa obra o en una altra autoritzada, no tenen la consideració de residu

SEPARACIÓ DE RESIDUS A OBRA. Cal separar individualitzadament en les fraccions seguents si la generació per cadascú d'ells a l'obra supera les quantitats de ...

R.D. 105/2008	tones	Projecte	cal separar individualment	tipus de residu
Formigó	**80**	**7,45**	**no**	**inert**
Maons, teules i ceràmic:	**40**	**0,63**	**no**	**inert**
Metalls	**2**	**2,10**	**si**	**no especial**
Fusta	**1**	**0,88**	**no**	**no especial**
Vidres	**0,5**	**0,00**	**no**	**no especial**
Plàstics	**0,5**	**0,60**	**si**	**no especial**
Paper i cartró	**0,5**	**0,75**	**si**	**no especial**
Especials*	**Inapreciable**	**Inapreciable**	**si**	**especial**

* Dins dels residus especials hi ha inclosos els envasos que contenen restes de matèries perilloses, vernissos, pintures, disolvents, desencofrants, etc... i els materials que hagin estat contaminats per aquests. Tot i ser dificilment quantificables, estan presents a l'obra i es separaran i tractaran a part de la resta de residus

Malgrat no ser obligada per tots els tipus de residus, s'han previst operacions de destria i recollida selectiva dels residus a l'obra en contenidors o espais reservats pels següents residus

		R.D. 105/2008	projecte
Inerts	Contenidor per Formigó	no	no
	Contenidor per Ceràmics (maons,teules...)	no	no
No especials	Contenidor per Metalls	si	no
	Contenidor per Fustes	no	no
	Contenidor per Vidre	no	no
	Contenidor per Plàstics	si	si
	Contenidor per Paper i cartró	si	si
	Contenidor per Guixos i no especials	si	si
Especials	Perillosos (un contenidor per cada tipus de residu especial)	si	si

INVENTARI DE RESIDUS PERILLOSOS.

Dins l'obra s'han detectat aquests residus perillosos, els quals es separaran i gestionaran per separat per evitar que contaminin altres residus

Materials de construcció que contenen amiant	-	altres	especificar	-
Residus que contenen hidrocarburs	-		especificar	-
Residus que contenen PCB	-		especificar	-
Terres contaminades	-		especificar	-

Els residus es gestionaran fora de l'obra en:

Instal·lacions de reciclatge i/o valorització: -

Dipòsit autoritzat de terres,enderrocs i runes de la construcció: si

Tipus de residu i Nom ,adreça i codi de gestor del residu (decret 161/2001)(3)

tipus de residu	gestor	adreça	codi del gestor
runes	UTE Gestora de runes de la construcció S.A. I Costa Brava de serveis S.A. (UTE	Pol. Ind. 9 Paratge Puig d'en Guil, Parc 76 17491 PERALADA	E-897.05

ESTUDI DE GESTIÓ DE RESIDUS:	**RESIDUS Obra Civil**
REIAL DECRET 210/2018, de 6 d'abril, pel qual s'aprova el Programa de prevenció i gestió de residus i recursos de Catalunya (PRECAT20)	
DECRET 89/2010 , pel qual s'aprova el Programa de gestió de residus de la construcció de Catalunya (PROGROC), es regula la producció i gestió dels residus de la construcció i demolició	**pressupost i fiances**

PRESSUPOST ESTIMATIU

S'ha considerat pel càlcul del pressupost estimatiu :	Costos	
Les previsions de separació de l'apartat de **gestió** i :	Classificació a obra: entre **12-16 €/m³**	**15,00 €**
Un esponjament mig de tot tipus de residu del 35%	Transport: entre **5-8 €/m³** (mínim 100 €)	**- €**
La distància mitjana al abocador : 15 Km	Abocador: runa neta (separada): entre **4-10 €/m³**	**- €**
Els residus especials i perillosos en bidons de 200 l.	Abocador: runa bruta (barrejat): entre **15-25 €/m³**	**- €**
Contenidors de 5 m3 per cada tipus de residu	Especials: nº transports a **200 €/ transport**	**-**
Lloguer contenidors inclosos en el preu	Gestor terres: entre **5-15 €/m³**	**- €**
La gestió de terres inclou la seva caracterització	Gestor terres contaminades: entre **70-90 €/m³**	**- €**

Els preus s'han obtingut dels abocadors i valoritzadors de Catalunya, que han subministrat dades (2008-2009)

TIPUS RESIDU	Volum	Classificació	Transport (a)	Valoritzador / Abocador (b)	
Excavació				**Terres**	**T. contam.**
	m³ (+20%)	**0,00 €/m³**	**0,00 €/m³**	**0,00 €/m³**	**0,00 €/m³**
Terres	40,90	0,00	0,00	0,00	
Teres contaminades	0,00	0,00	0,00		0,00
Enderroc/ Construc.				**runa neta**	**runa bruta**
	m³ (+35%)	**15,00 €/m³**	**0,00 €/m³**	**0,00 €/m³**	**0,00 €/m³**
Formigó	6,71	100,60	0,00	-	0,00
Maons i ceràmics	0,68	10,13	0,00	-	0,00
Petris barrejats	0,00	0,00	0,00	-	0,00
Metalls	1,35	20,25	0,00	-	0,00
Fusta	1,08	16,20	0,00	-	0,00
Vidres	0,00	0,00	0,00	-	0,00
Plàstics	1,35	20,25	0,00	0,00	0,00
Paper i cartró	1,35	20,25	0,00	0,00	-
No especials	0,00	0,00	0,00	0,00	-
Perillosos Especials	0,00	0,00			0,00
		187,68	0,00	0,00	0,00

El pressupost estimatiu de la gestió de residus és de : 187,68 €

EL PRESSUPOST D'EXECUCIÓ MATERIAL DE LA GESTIÓ DE RESIDUS ES DE **187,68 €**


(a) El transport de residus d'aquesta obra ja esta inclòs en el pressupost d'execució de l'obra, i no es contabilitza en aquest annex per evitar duplicitat de costos
(b) El canon d'abocador d'aquesta obra ja esta inclòs en el pressupost d'execució de l'obra, i no es contabilitza en aquest annex per evitar duplicitat de costos

Total de residus d'excavació		68,17 t	34,08 m³		
Total de residus de construcció i enderroc		12,41 t	9,27 m³		
Càlcul del dipòsit	Residus d'excavació (1)		34,08 m³	11 eu/m³	374,92 euros
(RD 210/2018)	Residus d'enderroc, construcció i vials (2)		9,27 m³	11 eu/m³	101,95 euros
			VOLUM TOTAL DELS RESIDUS		**43,35 m³**
				Total dipòsit	**476,87 euros**


8. PLÀNOL

ESTUDI DE GESTIÓ DE RESIDUS:	**RESIDUS** **Obra Civil**
REIAL DECRET 210/2018, de 6 d'abril, pel qual s'aprova el Programa de prevenció i gestió de residus i recursos de Catalunya (PRECAT20) **DECRET 89/2010 , pel qual s'aprova el Programa de gestió de residus de la construcció de Catalunya (PROGROC), es regula la producció i gestió dels residus de la construcció i demolició**	**documentacio gràfica**


INSTAL.LACIONS PREVISTES : TIPUS I DIMENSIONS DE CONTENIDORS DE RESIDUS PER OBRES

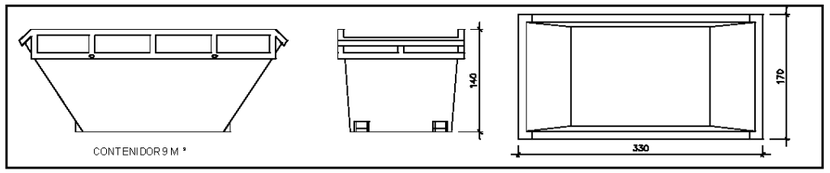


Contenidor 9 m^3 . Apte per formigó, ceràmics, petris i fusta

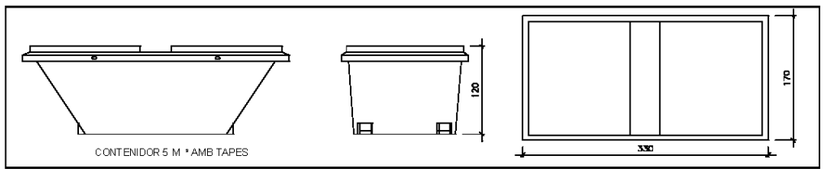


Contenidor 5 m^3 . Apte per plàstics, paper i cartró, metalls i fusta

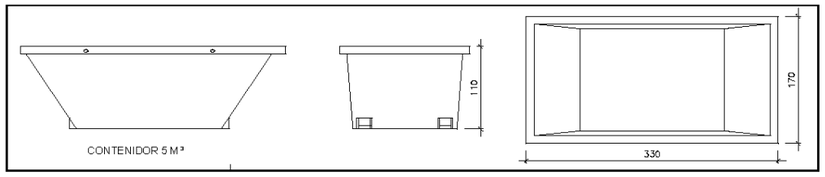

Contenidor 5 m^3 . Apte per formigó, ceràmics, petris, fusta i metalls

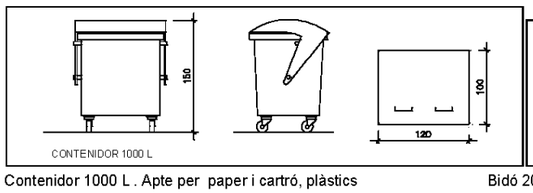

Contenidor 1000 L . Apte per paper i cartró, plàstics

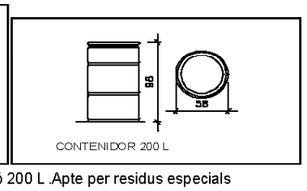


Bidó 200 L .Apte per residus especials

El **Reial Decret 105/2008**, estableix que cal facilitar plànols de les instal.lacions previstes per emmagatzematge, maneig, separació i altres operacions de gestió dels residus dins l'obra, si s'escau. Posteriorment aquests plànols poden ser objecte d'adaptació a les característiques particulars de l'obra i els seus sistemes d'execució, previ acord amb la direcció facultativa.

Aquestes instal.lacions genèriques, s'adaptaran a les caràcterístiques de l'obra mitjançant el **Pla de gestió de residus** i hauràn de constar al **Pla de seguretat i salut**
Per tant es defineixen els diferents tipus de contenidor per la separació de residus a l'obra.
A més dels elements descrits, a l'obra hi haurà altres instal.lacions com :

Matxucadora de petris	-
Caseta per emmagatzematge de residus especials	-
	-



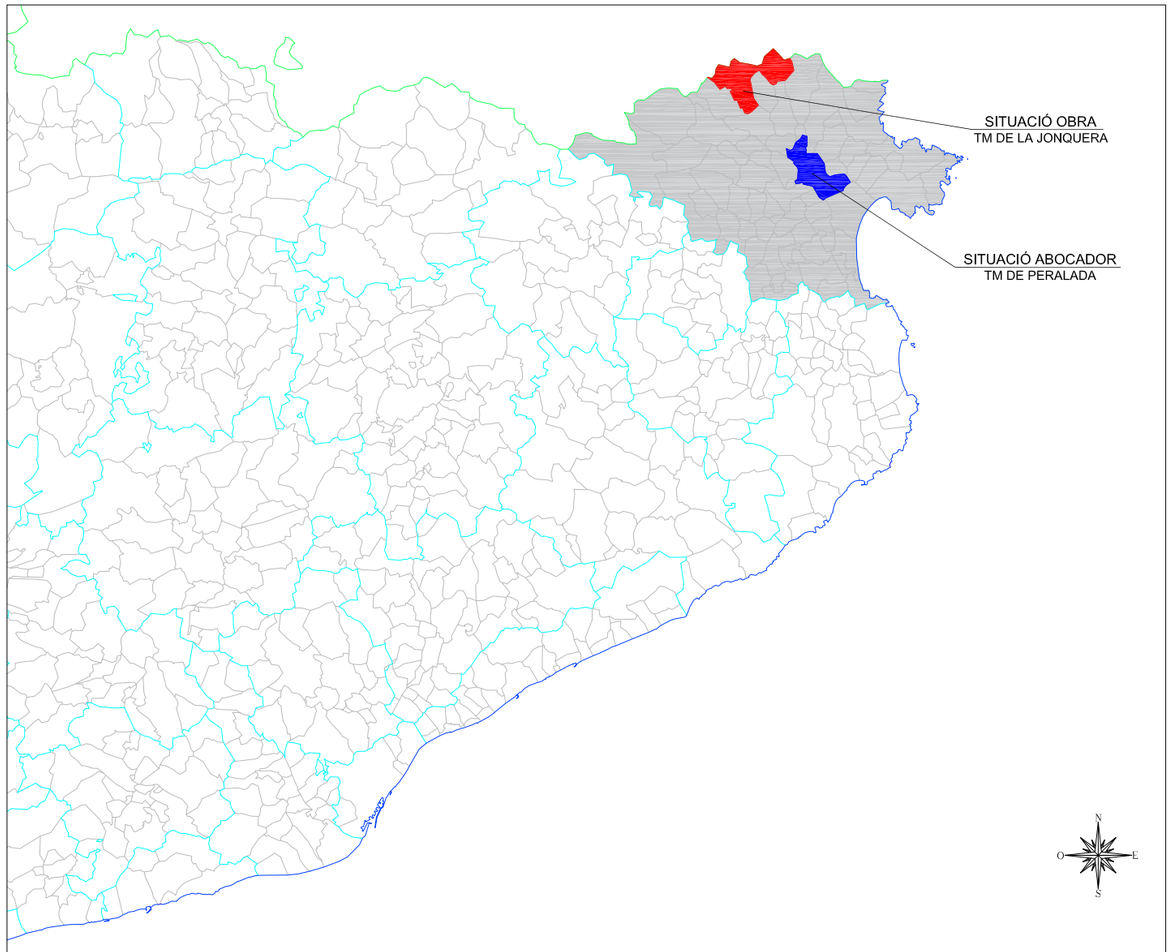



PLANTA DE RECICLATGE DE PERALADA (UBICADA DINS DEL DIPÒSIT CONTROLAT)

INSTAL·LACIÓ

Estat	Codi Gestor	Tipus de residu gestionat	Adreça física
en Servei	E-1157.10	Runes	POL. IND. 9 PARATGE PUIG D'EN GUIL, PARC. 76 17491 PERALADA

Telèfon	Fax	a/e	Web
934147488			

DADES DEL TITULAR DE LA INSTAL·LACIÓ

Nom del titular

UTE GESTORA DE RUNES DE LA CONSTRUCCIO, SA
I COSTA BRAVA DE SERVEIS, SA (UTE PERALADA)

Adreça	Telèfon
C/ NÀPOLS, 222 BARCELONA (08013)	934147488

LOCALITZACIÓ	Coordenades UTM ETRS89
Veure Localització	X:503790 // Y:4683958

Promotor: AJUNTAMENT DE LA JONQUERA	Títol del projecte: PROJECTE CONSTRUCTIU DE MILLORA DE L'EBAR DEL POLÍGON VILELLA DE LA JONQUERA T.M. de La Jonquera (Alt Empordà)	L'autor del projecte: Albert Ruart Boix Enginyer Tècnic Industrial Col·legiat 20.420	Nom del plànol: ANNEX 10. GESTIÓ DE RESIDUS	Escala: VÀRIES	Data: NOVEMBRE 2023 Full: 1 de 1	Plànol: 1

A11.- JUSTIFICACIÓ DE PREUS

JUSTIFICACIÓ DE PREUS

MÀ D'OBRA

CODI	UA	DESCRIPCIÓ	PREU
A0121000	h	Oficial 1a	27,19 €
A0122000	h	Oficial 1a paleta	26,51 €
A0123000	h	Oficial 1a encofrador	27,19 €
A0124000	h	Oficial 1a ferrallista	26,51 €
A0124001	h	Oficial 1a ferrallista	22,88 €
A0125000	h	Oficial 1a soldador	26,46 €
A012F000	h	Oficial 1a manyà	26,87 €
A012H000	h	Oficial 1a electricista	27,96 €
A012M000	h	Oficial 1a muntador	26,83 €
A012N000	h	Oficial 1a d'obra pública	27,19 €
A01240010	h	Oficial 1a ferrallista	22,88 €
A01240011	h	Oficial 1a ferrallista	22,88 €
A01240012	h	Oficial 1a ferrallista	22,88 €
A0132000	h	Ajudant paleta	25,60 €
A0133000	h	Ajudant encofrador	24,43 €
A0134000	h	Ajudant ferrallista	25,60 €
A0134001	h	Ajudant ferrallista	20,16 €
A013F000	h	Ajudant manyà	25,07 €
A013H000	h	Ajudant electricista	25,41 €
A013M000	h	Ajudant muntador	24,46 €
A01340010	h	Ajudant ferrallista	20,16 €
A01340011	h	Ajudant ferrallista	20,16 €
A01340012	h	Ajudant ferrallista	20,16 €
A0140000	h	Manobre	22,49 €
A0140001	h	Manobre	18,12 €
A01400011	h	Manobre	18,12 €
A0150000	h	Manobre especialista	23,50 €

Projecte Constructiu de millora de la EBAR del polígon Vilella de La Jonquera

JUSTIFICACIÓ DE PREUS

MAQUINÀRIA

CODI	UA	DESCRIPCIÓ	PREU
C1101200	h	Compressor amb dos martells pneumàtics	12,19 €
C1311430	h	Pala carregadora sobre pneumàtics de 8 a 14 t	80,05 €
C13124A0	h	Pala excavadora giratoria sobre cadenes de 12 a 20 t	97,48 €
C1313330	h	Retroexcavadora sobre pneumàtics de 8 a 10 t	57,98 €
C1315020	h	Retroexcavadora mitjana	32,99 €
C133A0K0	h	Safata vibrant amb placa de 60 cm	6,36 €
C1501800	h	Camió per a transport de 12 t	44,16 €
C1503000	h	Camió grua	49,28 €
C1503300	h	Camió grua de 3 t	49,01 €
C1701100	h	Camió amb bomba de formigonar	174,42 €
C1705600	h	Formigonera de 165 l	1,73 €
C170H000	h	Màquina tallajunts amb disc de diamant per a paviment	15,60 €
C2005000	h	Regle vibratori	5,02 €
C200F000	h	Màquina taladradora	3,77 €
C200H000	h	Màquina taladradora amb broca de diamant refrigerada amb aigua per a forats de 5 a 20 cm com a màxim	9,29 €
C200KD00	h	Equip de tall d'estructures de formigó en massa o armat amb disc de diamant	560,00 €
C200S000	h	Equip i elements auxiliars per a tall oxiacetilènic	7,17 €
CZ15C180	h	Equip per a reducció del nivell freàtic en 2 m i 75 m de llargària amb una llança de succió per metre de 3 m de fondària amb bomba de 22 kW i 320 m3/h de cabal màxim	37,63 €

JUSTIFICACIÓ DE PREUS

MATERIALS

CODI	UA	DESCRIPCIÓ	PREU
10331000	m2	Làmina impermeabilitzant autoprotegida de betum elastomèric SBS, amb armadura de feltre de polièster reforçat i estabilitzat, amb acabat mineral natural a la cara exterior i un film termofusible en la inferior, tipus LBM(SBS)-40/G-FP segons la Norma UNE 104410, ref. 10331000 de la sèrie MORTERPLÁS SBS de TEXSA	12,17 €
B0111000	m3	Aigua	1,67 €
B0310020	t	Sorra de pedrera per a morters	18,02 €
B0330020	t	Grava de pedrera, per a drens	20,11 €
B0512401	t	Ciment pòrtland amb filler calcari CEM II/B-L 32,5 R segons UNE-EN 197-1, en sacs	103,30 €
B0532310	kg	Calç aèria CL 90, en sacs	0,22 €
B064E26B	m3	Formigó HM-30/B/20/I+E de consistència tova, grandària màxima del granulat 20 mm, amb >= 275 kg/m3 de ciment, apte per a classe d'exposició I+E	106,00 €
B064E35B	m3	Formigó HA-25/B/12/IV+Qb de consistència tova, grandària màxima del granulat 12 mm, amb >= 250 kg/m3 de ciment, apte per a classe d'exposició IV+Qb	108,20 €
B065960B	m3	Formigó HA-25/B/20/IIa de consistència tova, grandària màxima del granulat 20 mm, amb >= 275 kg/m3 de ciment, apte per a classe d'exposició IIa	102,00 €
B065960C	m3	Formigó HA-25/P/20/IIa de consistència plàstica, grandària màxima del granulat 20 mm, amb >= 275 kg/m3 de ciment, apte per a classe d'exposició IIa	102,00 €
B06NLA2B	m3	Formigó de neteja, amb una dosificació de 150 kg/m3 de ciment, consistència tova i grandària màxima del granulat 20 mm, HL-150/B/20	98,00 €
B0710150	t	Morter per a ram de paleta, classe M 5 (5 N/mm2), en sacs, de designació (G) segons norma UNE-EN 998-2	38,50 €
B090UP05	kg	Resina de poliuretà monocomponent	2,46 €
B0A14200	kg	Filferro recuit de diàmetre 1,3 mm	1,16 €
B0A14201	kg	Filferro recuit de diàmetre 1.3 mm	1,37 €
B0A142010	kg	Filferro recuit de diàmetre 1.3 mm	1,37 €
B0A142011	kg	Filferro recuit de diàmetre 1.3 mm	1,37 €
B0A142012	kg	Filferro recuit de diàmetre 1.3 mm	1,37 €
B0A31000	kg	Clau acer	1,55 €
B0A63M00	u	Tac químic de diàmetre 16 mm, amb cargol, volandera i femella	8,06 €
B0B2A000	kg	Acer en barres corrugades B500S de límit elàstic >= 500 N/mm2	1,02 €

Projecte Constructiu de millora de la EBAR del polígon Vilella de La Jonquera

JUSTIFICACIÓ DE PREUS

MATERIALS

CODI	UA	DESCRIPCIÓ	PREU
B0B2A001	kg	Acer en barres corrugades B500S de límit elàstic >= 500 N/mm2	0,71 €
B0B34258	m2	Malla electrosoldada de barres corrugades d'acer ME 20x20 cm D:12-12 mm 6x2.2 m B500SD UNE-EN 10080	7,70 €
B0CHLT0B	m2	Planxa amb relleu d'acer galvanitzat de 5 mm de gruix	51,03 €
B0D21030	m	Tauló de fusta de pi per a 10 usos	0,40 €
B0D31000	m3	Llata de fusta de pi	276,24 €
B0D625A0	cu	Puntal metàl·lic i telescòpic per a 3 m d'alçària i 150 usos	10,67 €
B0D71120	m2	Tauler elaborat amb fusta de pi, de 22 mm de gruix, per a 5 usos	2,92 €
B0DZA000	l	Desencofrant	3,13 €
B2RA71H1	t	Deposició controlada a dipòsit autoritzat inclòs el cànon sobre la deposició controlada dels residus de la construcció, segons la LLEI 8/2008, de residus de formigó inerts amb una densitat 1.45 t/m3, procedents de construcció o demolició, amb codi 170101 segons la Llista Europea de Residus (ORDEN MAM/304/2002)	10,82 €
B44Z5021	kg	Acer S275JR segons UNE-EN 10025-2, format per peça simple, en perfils laminats en calent sèrie L, LD, T, rodó, quadrat, rectangular i planxa, tallat a mida i amb una capa d'imprimació antioxidant	0,89 €
B4PZB000	dm3	Neoprè sense armar per a recolzaments	21,90 €
B7J10A61	m	Perfil elastomèric d'ànima circular de 200 mm d'amplària per a junt de dilatació interior	47,29 €
BD7JE600	m	Tub de polietilè d'alta densitat de designació PE 100, de 200 mm de diàmetre nominal, de 16 bar de pressió nominal, sèrie SDR 11, segons la norma UNE-EN 13244-2	24,38 €
BDDZ51A0	u	Graó per a pou de registre de polipropilè, de 300x300x300 mm, amb rodó de D= 18 mm	4,70 €
BDDZV001	u	Graó per a pou de registre de polipropilè de 250x350x250 mm i 3 kg de pes	3,63 €
BDK214F5	u	Pericó de registre de formigó prefabricat sense fons de 60x60x60 cm, per a instal·lacions de serveis	48,85 €
BDKZH9C0	u	Bastiment quadrat i tapa quadrada de fosa dúctil per a pericó de serveis, recolzada, pas lliure de 400x400 mm i classe C250 segons norma UNE-EN 124	380,00 €
BDKZHLD0	u	Bastiment quadrat i tapa quadrada de fosa dúctil per a pericó de serveis, recolzada, pas lliure de 800x800 mm i classe D400 segons norma UNE-EN 124	398,70 €
BFB1L620	m	Tub de polietilè de designació PE 100, de 200 mm de diàmetre nominal, de 16 bar de pressió nominal, sèrie SDR 11, segons la norma UNE-EN 12201-2, soldat	24,01 €

JUSTIFICACIÓ DE PREUS

MATERIALS

CODI	UA	DESCRIPCIÓ	PREU
BFBB1835	u	Colze de polietilè de 90°, manipulat, de densitat alta, de 160 mm de DN i 10 bar de pressió nominal, segons UNE-EN 12201-3, per a soldar	83,26 €
BFBB1A35	u	Colze de polietilè de 90°, manipulat, de densitat alta, de 200 mm de DN i 10 bar de pressió nominal, segons UNE-EN 12201-3, per a soldar	152,05 €
BFBC1A83	u	Con de reducció de polietilè, manipulat, de densitat alta, de 200 mm a 160 mm de DN de 10 bar de pressió nominal, segons UNE-EN 12201-3, per a soldar	63,60 €
BFBMABR	u	Abraçadora inox per mànega Ø100	95,00 €
BFBMANEG	ml	Mànega flexible anellada DN100	28,00 €
BFBMFF4	u	Ràcord inox rosca F/F 4''	122,00 €
BFBMMES	u	Ràcord inox rosca mascle 4" - espiga mànega Ø100	130,00 €
BG21RB10	m	Tub rígid de PEAD, de 50 mm de diàmetre nominal, aïllant i no propagador de la flama, amb una resistència a l'impacte de 3 J, resistència a compressió de 250 N, de 1.2 mm de gruix	1,30 €
BIAGIBRAC	u	Bracket RW200 BOTTOM INST ALL.	940,00 €
BIAGITADOR	u	Agitador submergible ABS RW de gran eficiència per aigues residuals, amb hèlix dinàmica d'alt rendiment i sistema d'auto-neteja de alabes amb capacitat de proporcional un cabal d'agitació de 0.06 m3/s a 1450 rpm a la hèlix. Marca ABS model RW2022-S13/4-D01*10-KFM o similar amb motor de 1,3 kW, tensió 400V i 50Hz. Motor estanc encapsulat de classe F, anell deflector de sòlids patentat per protegir la unta mecànica de possibles danys per entrada de materials sòlids i fibrosos. Amb protecció tèrmica per Klixon al stator, protecció d'estanqeuïtat per sistema DI, amb sonda a la càmara d¡oli i sistema de refrigeració per sumergència (fins a 20m). Els materials de l¡agitador són: emplaçament del motor EN-GJL-250, eix a 1.4021 (AISI 420), tornileria exterior 1.4401 (AISI 316) i hèlix EN-GJL-250. Inclou junta mecànica de carburo-sicilio i 10 de cable elèctric, tipus especial submergible amb material CSM resistent a l'aigua residual	2.400,00 €
BIAGITELAV	u	Avisador acústic/lluminós per senyalització d'alarma. Alimentació a 230 VAC	121,00 €
BIAGITELCP	u	Contra pés per interruptoir de nivell tipus ABS KS	15,70 €
BIAGITELIN	u	Interruptor de nivell per aigua residual amb format estandard	59,00 €
BIAGITELQU	u	Quadre elèctric amb envolvent aïllant tipus ABS ECPmini de Sulzer o similar per a 1 bomba de fins a 4kW 9A A 400V amb arrencada directa. Control per boya inclosa i temporitzacions	1.260,00 €

Projecte Constructiu de millora de la EBAR del polígon Vilella de La Jonquera

JUSTIFICACIÓ DE PREUS

MATERIALS

CODI	UA	DESCRIPCIÓ	PREU
BIAGITPOL	u	Politja issat d'care inox AISI-304 de fins a 250kg per a agitador	2.106,00 €
BIAGITTUBG	u	TUB GUIA GIRATORI AISI-304. BO 60x60 (h=6m) XRW 200/400	1.853,00 €
BIAGITCHAIN	U	CHAIN SLING WWL320KG 6M EN818-4 GR8	192,00 €
BIAGITKITRW	u	KIT RW 200 VKT 60 OPEN	820,00 €
BIDESBAST	u	Reixa de desbast automàtica vertical model SG400 de la casa Procedés o similar conforme amb el marcat CE, fabricada en AISI316L equipat amb: tolva de descàrrega de residus amb trampilla de visita situada a la façana amb capot al motor-reductor, chassis subministrat en dues parts - longitud màxima per a la logística de 2690mm i caixa de mando (botó pujada i baixada + parada d'emergència). La caixa de mando està fixada al lateral de la reixa.	15.260,00 €
BIDESBASELE	u	Quadre elèctric per a reixa automàtica de desbast Standard de la casa Procedés o similar. Inclou automatisme per al funcionament d'una reixa de desbast automàtica, potència 400V, 50 Hz, alimentació 3F+T+N, protecció polièster IP66-IK10, telé programable, interruptor general, parada d'emergència tipus seta, conmutador 3 posicions (auto - 0 - manu), indicadors lluminosos ´´defecto-tensió´´, polsador i fixació a lateral de l'equip.	2.580,00 €
BJMBU110	u	Cabalímetre electromagnètic DN200 de la casa ENDRESS&HAUSSER model 10L2H PN16 o similar.	3.415,20 €
BN1216G0	u	Vàlvula de comporta manual amb brides, de cos curt, de 200 mm de diàmetre nominal, de 16 bar de PN, cos de fosa nodular EN-GJS-500-7 (GGG50) i tapa de fosa nodular EN-GJS-500-7 (GGG50), amb revestiment de resina epoxi (250 micres), comporta de fosa+EPDM i tancament de seient elàstic, eix d'acer inoxidable 1.4021 (AISI 420), amb accionament per volant de fosa	456,21 €
BNN2ENKC	u	Bomba submergible FLYGT model NP 3153.182HT número de corba 53-450, o similar. Tipus d'impulsador N-autoneteja. Sortida de voluta DN100 EN 1092-2 TAB.9. Preparada per a vàlvula de neteja 4901. Tipus d'instal·lació X=Retrofit amb motor M21-18-4AA de 13,5 kW/400/690V YD 3-fás.50hz. Velocitat 1450 rpm, Corrent nominal 27A per a un caudal de 74,3 m3/h. Totalment instal·lada.	9.700,10 €
BNZ116G0	u	Carret extensible de desmuntatge amb brides, amb virolla interior i exterior d'acer inoxidable 1.4301 (AISI 304), junt d'estanquitat d'etilè propilè diè (EPDM), revestiment de resina epoxi (150 micres), de 200 mm de diàmetre nominal, de 16 bar de pressió nominal	321,50 €
BRIDAC150	u	Brida d'acer DN150	50,13 €
BSONDARQ	u	Sonda de nivell de medició per ultrasons amb temps de retorn (ToF) per a líquids i sòlids granulats de fins a 8 metres, amb una pressició de +/-2mm.	1.215,00 €

JUSTIFICACIÓ DE PREUS

MATERIALS

CODI	UA	DESCRIPCIÓ	PREU
BULO2585	u	Buló per elevació de placa de 2,5Tn i 100mm de longitud	42,68 €
COMPMUR400	u	Comporta mural unidireccional DN400 INOX304 amb eix de maniobra extensible per a la manipulació de la comporta.	3.919,69 €
PORTBRID160	u	Portabrida DN160	21,83 €
SUPACER01	u	Suport d'acer inoxidable per a canonada de DN 160 mm AISI316 Schedule 10 DIN2576	53,15 €

Projecte Constructiu de millora de la EBAR del polígon Vilella de La Jonquera

JUSTIFICACIÓ DE PREUS

ELEMENTS COMPOSTOS

CODI	UA	DESCRIPCIÓ					PREU
D0701641	m3	Morter de ciment pòrtland amb filler calcari CEM II/B-L i sorra, amb 250 kg/m3 de ciment, amb una proporció en volum 1:6 i 5 N/mm2 de resistència a compressió, elaborat a l'obra	**Rend.: 1,000**				80,48 €
			Unitats		Preu €	Parcial	Import
Mà d'obra:							
A0150000	h	Manobre especialista	1,000	/R x	23,50000 =	23,50000	
					Subtotal...	23,50000	23,50000
Maquinària:							
C1705600	h	Formigonera de 165 l	0,700	/R x	1,73000 =	1,21100	
					Subtotal...	1,21100	1,21100
Materials:							
B0111000	m3	Aigua	0,200	x	1,67000 =	0,33400	
B0310020	t	Sorra de pedrera per a morters	1,630	x	18,02000 =	29,37260	
B0512401	t	Ciment pòrtland amb filler calcari CEM II/B-L 32,5 R segons UNE-EN 197-1, en sacs	0,250	x	103,30000 =	25,82500	
					Subtotal...	55,53160	55,53160
					DESPESES AUXILIARS 1,00%		0,23500
					COST DIRECTE		80,47760
					COST EXECUCIÓ MATERIAL		**80,47760**
D070A4D1	m3	Morter mixt de ciment pòrtland amb filler calcari CEM II/B-L, calç i sorra, amb 200 kg/m3 de ciment, amb una proporció en volum 1:2:10 i 2,5 N/mm2 de resistència a compressió, elaborat a l'obra	**Rend.: 1,000**				162,74 €
			Unitats		Preu €	Parcial	Import
Mà d'obra:							
A0150000	h	Manobre especialista	1,050	/R x	23,50000 =	24,67500	
					Subtotal...	24,67500	24,67500
Maquinària:							
C1705600	h	Formigonera de 165 l	0,725	/R x	1,73000 =	1,25425	
					Subtotal...	1,25425	1,25425
Materials:							
B0111000	m3	Aigua	0,200	x	1,67000 =	0,33400	
B0310020	t	Sorra de pedrera per a morters	1,530	x	18,02000 =	27,57060	
B0512401	t	Ciment pòrtland amb filler calcari CEM II/B-L 32,5 R segons UNE-EN 197-1, en sacs	0,200	x	103,30000 =	20,66000	
B0532310	kg	Calç aèria CL 90, en sacs	400,000	x	0,22000 =	88,00000	
					Subtotal...	136,56460	136,56460
					DESPESES AUXILIARS 1,00%		0,24675
					COST DIRECTE		162,74060
					COST EXECUCIÓ MATERIAL		**162,74060**

ELEMENTS COMPOSTOS

CODI	UA	DESCRIPCIÓ					PREU
D0B2A100	kg	Acer en barres corrugades elaborat a l'obra i manipulat a taller B500S, de límit elàstic >= 500 N/mm2	**Rend.: 1,000**				1,35 €
			Unitats		Preu €	Parcial	Import
Mà d'obra:							
A0124000	h	Oficial 1a ferrallista	0,005	/R x	26,51000 =	0,13255	
A0134000	h	Ajudant ferrallista	0,005	/R x	25,60000 =	0,12800	
					Subtotal...	0,26055	0,26055
Materials:							
B0A14200	kg	Filferro recuit de diàmetre 1,3 mm	0,0102	x	1,16000 =	0,01183	
B0B2A000	kg	Acer en barres corrugades B500S de límit elàstic >= 500 N/mm2	1,050	x	1,02000 =	1,07100	
					Subtotal...	1,08283	1,08283
					DESPESES AUXILIARS 1,00%		0,00261
					COST DIRECTE		1,34599
					COST EXECUCIÓ MATERIAL		**1,34599**
D0B2A101	kg	Acer en barres corrugades elaborat a l'obra i manipulat a taller B500S, de límit elàstic >= 500 N/mm2	**Rend.: 1,000**				1,35 €
			Unitats		Preu €	Parcial	Import
Mà d'obra:							
A0124000	h	Oficial 1a ferrallista	0,005	/R x	26,51000 =	0,13255	
A0134000	h	Ajudant ferrallista	0,005	/R x	25,60000 =	0,12800	
					Subtotal...	0,26055	0,26055
Materials:							
B0A14200	kg	Filferro recuit de diàmetre 1,3 mm	0,0102	x	1,16000 =	0,01183	
B0B2A000	kg	Acer en barres corrugades B500S de límit elàstic >= 500 N/mm2	1,050	x	1,02000 =	1,07100	
					Subtotal...	1,08283	1,08283
					DESPESES AUXILIARS 1,00%		0,00261
					COST DIRECTE		1,34599
					COST EXECUCIÓ MATERIAL		**1,34599**
D0B2A1011	kg	Acer en barres corrugades elaborat a l'obra i manipulat a taller B500S, de límit elàstic >= 500 N/mm2	**Rend.: 1,000**				1,35 €
			Unitats		Preu €	Parcial	Import
Mà d'obra:							
A0124000	h	Oficial 1a ferrallista	0,005	/R x	26,51000 =	0,13255	
A0134000	h	Ajudant ferrallista	0,005	/R x	25,60000 =	0,12800	
					Subtotal...	0,26055	0,26055
Materials:							
B0A14200	kg	Filferro recuit de diàmetre 1,3 mm	0,0102	x	1,16000 =	0,01183	
B0B2A000	kg	Acer en barres corrugades B500S de límit elàstic >= 500 N/mm2	1,050	x	1,02000 =	1,07100	

Projecte Constructiu de millora de la EBAR del polígon Vilella de La Jonquera

ELEMENTS COMPOSTOS

CODI	UA	DESCRIPCIÓ			PREU
			Subtotal...	1,08283	1,08283
			DESPESES AUXILIARS 1,00%		0,00261
			COST DIRECTE		1,34599
			COST EXECUCIÓ MATERIAL		**1,34599**
DBASBOM	u	Peça d'adaptació per a Bomba Xylem. Inclou discharge connection, bastidor P.Bomba 3140-71 version HT, SH y MT, i materials i accessoris necessaris per a la seva instal·lació. Transport inclòs	**Rend.: 1,000**		709,75 €
DIDESELEC	u	Adaptació de quadre elèctric per al control dels dos elements: reixa de desbast automàtica model SG400 de la casa Procedés o similar i visancí compactador model VCP200 de la casa Procedés o similar	**Rend.: 1,000**		1.240,00 €
DIMODQUAD	u	QUADRE DE COMANDAMENT EBAR: Subministre i instal·lació de quadre similar a existent de 1.20x1.20m aproximadament de poliester. Inclou: variadors per a les bombes (3 unitats) PLC per a comandament i telecontrol, maniobra idem alternança existent i afegir canvi de gir automàtic en cas de bloqueig, comandament de la cinta, reixa a instal·lar i agitador.	**Rend.: 1,000**		8.550,00 €
DIMODTELE	u	TELECONTROL COMPOST PER: Per al telecontrol entrades digital per: -1 alarma per boia de sobreeixidor -1 alarma intruisme a la zona -3 confirmacó de marxa de bombes -3 alarmes de funcionament de bombes -1 confirmació de marxa de reixa -1 alarma de reixa -1 confirmació marxa bomba agitadora -1 alarma bomba agutadora -1 confirmació cinta transportadora -1 alarma cinta transportadora -1 alarma falta de tensió -Polsos cabalímetre -Polsos sensor de cabal d'entrada Per al telecontrol entrades analògiques per: -1 sensor cabal d'entrada -1 sensor cabal de sortida -1 transductor nivell cisterna	**Rend.: 1,000**		9.000,00 €

JUSTIFICACIÓ DE PREUS

Data: 04/12/23

ELEMENTS COMPOSTOS

CODI	UA	DESCRIPCIÓ		PREU
DISONDNILL	u	Sonda de nivell a l'arqueta d'accés prèvia al dessorrador per a captador de desbordament model LT-US AINTAS pack sense sensor US+CSV d'AQUATER o similar. Inclou: -1 unitat DATA LOGGER LT-US 3m - pila d'alta capacitat. Data logger autònom amb captador d'ultrasons IP68. Mesura de 0,20 a 3m - cablejat 5m. Pila de liti integrada d'alta capacitat intercambiable per l'usuari, 4DI comptador o senyalització, comunicació GPRS - versions d'antena integrada integrada o externa (EA) i bluethoot per SOFTOOLS. - 1 unitat de captador de desbordament capacitatiu CSV. INSTAL·LACIÓ, PROGRAMACIÓ I POSADA EN MARXA QUE CONSISTEIX EN: 1. Auditoria prèvia. Visitar tots els punts epr definir la ubicació dels sensors de posicionament GPRS, nivell de cobertura de la xarxa GPRS, proba de comuniació i definició del millor equip a instal·lar. 2.Instal·lació. Isntal·lació del sensor US en el punt correcte per la mesura, instal·lació de logger al punt òptim de bona comunicació, cablejat necessari fins a 5 m. entre el sensor i el logger. 3. Programació i posada en marxa. Programació de l'equip, introducció destinataris d'alarmes SMS, proves de comunicació i selecció d'operador.	**Rend.: 1,000**	**2.482,00 €**

JUSTIFICACIÓ DE PREUS

Data: 04/12/23

PARTIDES D'OBRA

NÚM	CODI	UA	DESCRIPCIÓ		PREU
	EY03B000	u	Forat amb equips per a tall/broca de diamant, de llosa massissa formigó armat, de 60 a 90 mm de diàmetre i fins a 350 mm de fondària	**Rend.: 1,000**	**21,08 €**

			Unitats		Preu €		Parcial	Import
Mà d'obra:								
A0150000	h	Manobre especialista	0,600	/R x	23,50000	=	14,10000	
					Subtotal...		14,10000	14,10000
Maquinària:								
C200H000	h	Màquina taladradora amb broca de diamant refrigerada amb aigua per a forats de 5 a 20 cm com a màxim	0,600	/R x	9,29000	=	5,57400	
					Subtotal...		5,57400	5,57400
					DESPESES AUXILIARS	1,50%		0,21150
					COST DIRECTE			19,88550
					DESPESES INDIRECTES	6,00%		1,19313
					COST EXECUCIÓ MATERIAL			**21,07863**

				Rend.: 1,000	**81,54 €**
FD7JE625	m	Subministre i col·locació de claveguera amb tub de polietilè d'alta densitat de designació PE 100, de 200 mm de diàmetre nominal, de 16 bar de pressió nominal, sèrie SDR 11, segons la norma UNE-EN 13244-2, soldat, amb grau de dificultat mitja i col·locat al fons de la rasa			

			Unitats		Preu €		Parcial	Import
Mà d'obra:								
A012M000	h	Oficial 1a muntador	1,000	/R x	26,83000	=	26,83000	
A013M000	h	Ajudant muntador	1,000	/R x	24,46000	=	24,46000	
					Subtotal...		51,29000	51,29000
Materials:								
BD7JE600	m	Tub de polietilè d'alta densitat de designació PE 100, de 200 mm de diàmetre nominal, de 16 bar de pressió nominal, sèrie SDR 11, segons la norma UNE-EN 13244-2	1,020	x	24,38000	=	24,86760	
					Subtotal...		24,86760	24,86760
					DESPESES AUXILIARS	1,50%		0,76935
					COST DIRECTE			76,92695
					DESPESES INDIRECTES	6,00%		4,61562
					COST EXECUCIÓ MATERIAL			**81,54257**

				Rend.: 1,000	**53,15 €**
G2144301	m3	Enderroc d'estructures de formigó armat, amb mitjans mecànics i càrrega manual i mecànica de runa sobre camió o contenidor			

			Unitats		Preu €		Parcial	Import
Mà d'obra:								
A0125000	h	Oficial 1a soldador	0,400	/R x	26,46000	=	10,58400	
A0140000	h	Manobre	0,400	/R x	22,49000	=	8,99600	
A0150000	h	Manobre especialista	0,720	/R x	23,50000	=	16,92000	

JUSTIFICACIÓ DE PREUS

Data: 04/12/23

PARTIDES D'OBRA

NÚM	CODI	UA	DESCRIPCIÓ				PREU
					Subtotal...	36,50000	36,50000
	Maquinària:						
	C1101200	h	Compressor amb dos martells pneumàtics	0,360 /R x	12,19000 =	4,38840	
	C1311430	h	Pala carregadora sobre pneumàtics de 8 a 14 t	0,0729 /R x	80,05000 =	5,83565	
	C200S000	h	Equip i elements auxiliars per a tall oxiacetilènic	0,400 /R x	7,17000 =	2,86800	
					Subtotal...	13,09205	13,09205
					DESPESES AUXILIARS 1,50%		0,54750
					COST DIRECTE		50,13955
					DESPESES INDIRECTES 6,00%		3,00837
					COST EXECUCIÓ MATERIAL		**53,14792**
	GFB1L625	m	Tub de polietilè de designació PE 100, de 200 mm de diàmetre nominal, de 16 bar de pressió nominal, sèrie SDR 11, UNE-EN 12201-2, soldat i col·locat al fons de la rasa	**Rend.: 1,000**			**81,14 €**
				Unitats	Preu €	Parcial	Import
	Mà d'obra:						
	A012M000	h	Oficial 1a muntador	1,000 /R x	26,83000 =	26,83000	
	A013M000	h	Ajudant muntador	1,000 /R x	24,46000 =	24,46000	
					Subtotal...	51,29000	51,29000
	Materials:						
	BFB1L620	m	Tub de polietilè de designació PE 100, de 200 mm de diàmetre nominal, de 16 bar de pressió nominal, sèrie SDR 11, segons la norma UNE-EN 12201-2, soldat	1,020 x	24,01000 =	24,49020	
					Subtotal...	24,49020	24,49020
					DESPESES AUXILIARS 1,50%		0,76935
					COST DIRECTE		76,54955
					DESPESES INDIRECTES 6,00%		4,59297
					COST EXECUCIÓ MATERIAL		**81,14252**
	GFBB1A35	u	Colze de polietilè de 90°, manipulat, de densitat alta, de 200 mm de DN i 10 bar de pressió nominal, segons UNE-EN 12201-3, per a soldar, soldat i col·locat al fons de la rasa	**Rend.: 1,000**			**206,04 €**
				Unitats	Preu €	Parcial	Import
	Mà d'obra:						
	A012M000	h	Oficial 1a muntador	0,813 /R x	26,83000 =	21,81279	
	A013M000	h	Ajudant muntador	0,813 /R x	24,46000 =	19,88598	
					Subtotal...	41,69877	41,69877
	Materials:						
	BFBB1A35	u	Colze de polietilè de 90°, manipulat, de densitat alta, de 200 mm de DN i 10 bar de pressió nominal, segons UNE-EN 12201-3, per a soldar	1,000 x	152,05000 =	152,05000	
					Subtotal...	152,05000	152,05000

Projecte Constructiu de millora de la EBAR del polígon Vilella de La Jonquera

JUSTIFICACIÓ DE PREUS

Data: 04/12/23

PARTIDES D'OBRA

NÚM	CODI	UA	DESCRIPCIÓ				PREU
					DESPESES AUXILIARS 1,50%		0,62548
					COST DIRECTE		194,37425
					DESPESES INDIRECTES 6,00%		11,66246
					COST EXECUCIÓ MATERIAL		**206,03671**
P- 1	BULON2585	u	Subministre i col·locació de Buló de 2,5Tn i longitud 100mm Inclou material addicional pel seu correcte muntatge i funcionament	**Rend.: 1,000**			**48,00 €**
				Unitats	Preu €	Parcial	Import
	Mà d'obra:						
	A0122000	h	Oficial 1a paleta	0,050 /R x	26,51000 =	1,32550	
	A0132000	h	Ajudant paleta	0,050 /R x	25,60000 =	1,28000	
					Subtotal...	2,60550	2,60550
	Materials:						
	BULO2585	u	Buló per elevació de placa de 2,5Tn i 100mm de longitud	1,000 x	42,68000 =	42,68000	
					Subtotal...	42,68000	42,68000
					COST DIRECTE		45,28550
					DESPESES INDIRECTES 6,00%		2,71713
					COST EXECUCIÓ MATERIAL		**48,00263**
P- 2	COMPMURAL	u	Subministre i col·locació de comporta mural unidireccional DN400 INOX304 amb eix de maniobra extensible per a la manipulació de la comporta. Inclou: - Perforació de la tapa de formigó pel pas de l'eix de maniobra: forat amb equips per a tall/broca de diamant, de llosa massissa formigó armat, de 60 a 90 mm de diàmetre i fins a 350 mm de fondària - Comporta mural unidireccional DN400 INOX304 amb eix de maniobra extensible - Petit material per a la seva maniobra Totalment instal·lada	**Rend.: 1,000**			**5.103,46 €**
				Unitats	Preu €	Parcial	Import
	Mà d'obra:						
	A012M000	h	Oficial 1a muntador	8,000 /R x	26,83000 =	214,64000	
	A013M000	h	Ajudant muntador	8,000 /R x	24,46000 =	195,68000	
	A0150000	h	Manobre especialista	2,540 /R x	23,50000 =	59,69000	
					Subtotal...	470,01000	470,01000
	Maquinària:						
	C1503000	h	Camió grua	8,000 /R x	49,28000 =	394,24000	
	C200H000	h	Màquina taladradora amb broca de diamant refrigerada amb aigua per a forats de 5 a 20 cm com a màxim	2,540 /R x	9,29000 =	23,59660	

PARTIDES D'OBRA

NÚM	CODI	UA	DESCRIPCIÓ					PREU
						Subtotal...	417,83660	417,83660
	Materials:							
	COMPMUR400	u	Comporta mural unidireccional DN400 INOX304 amb eix de maniobra extensible per a la manipulació de la comporta.	1,000	x 3.919,69000 =	3.919,69000		
					Subtotal...	3.919,69000		3.919,69000
	Altres:							
	A%AUX001	%	Despeses auxiliars sobre la mà d'obra	1,50	% S/ 470,01000 =	7,05015		
					Subtotal...	7,05015		7,05015
						COST DIRECTE		4.814,58675
						DESPESES INDIRECTES 6,00%		288,87520
						COST EXECUCIÓ MATERIAL		**5.103,46195**
P- 3	E2111695	m3	Enderroc de cobert existent, de fins a 3 m d'alçària, amb estructura d'obra de fàbrica i coberta metàl·lica, sense enderroc de fonaments, solera ni mitgeres, sense separació, transport ni gestió de residus ni residus perillosos, amb mitjans manuals i mecànics i càrrega mecànica de runa sobre camió o contenidor	**Rend.: 1,000**				**35,62 €**
				Unitats		Preu €	Parcial	Import
	Mà d'obra:							
	A0121000	h	Oficial 1a	0,500	/R x	27,19000 =	13,59500	
	A0150000	h	Manobre especialista	0,500	/R x	23,50000 =	11,75000	
						Subtotal...	25,34500	25,34500
	Maquinària:							
	C1101200	h	Compressor amb dos martells pneumàtics	0,040	/R x	12,19000 =	0,48760	
	C1311430	h	Pala carregadora sobre pneumàtics de 8 a 14 t	0,040	/R x	80,05000 =	3,20200	
	C13124A0	h	Pala excavadora giratoria sobre cadenes de 12 a 20 t	0,040	/R x	97,48000 =	3,89920	
	C200S000	h	Equip i elements auxiliars per a tall oxiacetilènic	0,040	/R x	7,17000 =	0,28680	
						Subtotal...	7,87560	7,87560
						DESPESES AUXILIARS 1,50%		0,38018
						COST DIRECTE		33,60077
						DESPESES INDIRECTES 6,00%		2,01605
						COST EXECUCIÓ MATERIAL		**35,61682**
P- 4	E2R5426A	m3	Transport de residus a instal·lació autoritzada de gestió de residus, amb camió de 12 t i temps d'espera per a la càrrega a màquina, amb un recorregut de més de 15 i fins a 20 km	**Rend.: 1,000**				**11,14 €**
				Unitats		Preu €	Parcial	Import
	Maquinària:							
	C1501800	h	Camió per a transport de 12 t	0,238	/R x	44,16000 =	10,51008	
						Subtotal...	10,51008	10,51008

Projecte Constructiu de millora de la EBAR del polígon Vilella de La Jonquera

PARTIDES D'OBRA

NÚM	CODI	UA	DESCRIPCIÓ					PREU
						COST DIRECTE		10,51008
						DESPESES INDIRECTES 6,00%		0,63060
						COST EXECUCIÓ MATERIAL		**11,14068**
P- 5	EDDZ51A5	u	Subministre i col·locació de graó per a pou de registre amb polipropilè, de 300x300x300 mm, amb rodó de D=18 mm, col·locat amb morter mixt 1:2:10	**Rend.: 1,000**				**22,44 €**
				Unitats		Preu €	Parcial	Import
	Mà d'obra:							
	A0122000	h	Oficial 1a paleta	0,300	/R x	26,51000 =	7,95300	
	A0140000	h	Manobre	0,300	/R x	22,49000 =	6,74700	
						Subtotal...	14,70000	14,70000
	Materials:							
	BDDZ51A0	u	Graó per a pou de registre de polipropilè, de 300x300x300 mm, amb rodó de D= 18 mm	1,000	x	4,70000 =	4,70000	
	D070A4D1	m3	Morter mixt de ciment pòrtland amb filler calcari CEM II/B-L, calç i sorra, amb 200 kg/m3 de ciment, amb una proporció en volum 1:2:10 i 2,5 N/mm2 de resistència a compressió, elaborat a l'obra	0,0095	x	162,74060 =	1,54604	
						Subtotal...	6,24604	6,24604
						DESPESES AUXILIARS 1,50%		0,22050
						COST DIRECTE		21,16654
						DESPESES INDIRECTES 6,00%		1,26999
						COST EXECUCIÓ MATERIAL		**22,43653**
P- 6	F32515H1	m3	Formigó per a murs de contenció de 3 m d'alçària com a màxim, HA-25/B/20/IIa de consistència tova i grandària màxima del granulat 20 mm i abocat des de camió	**Rend.: 1,000**				**131,24 €**
				Unitats		Preu €	Parcial	Import
	Mà d'obra:							
	A0122000	h	Oficial 1a paleta	0,140	/R x	26,51000 =	3,71140	
	A0140000	h	Manobre	0,560	/R x	22,49000 =	12,59440	
						Subtotal...	16,30580	16,30580
	Materials:							
	B065960B	m3	Formigó HA-25/B/20/IIa de consistència tova, grandària màxima del granulat 20 mm, amb >= 275 kg/m3 de ciment, apte per a classe d'exposició IIa	1,050	x	102,00000 =	107,10000	
						Subtotal...	107,10000	107,10000
						DESPESES AUXILIARS 2,50%		0,40765
						COST DIRECTE		123,81344
						DESPESES INDIRECTES 6,00%		7,42881

PARTIDES D'OBRA

NÚM	CODI	UA	DESCRIPCIÓ		PREU
			COST EXECUCIÓ MATERIAL		**131,24225**
P- 7	F32B300P	kg	Armadura per a murs de contenció AP500 S, d'una alçària màxima de 3 m, d'acer en barres corrugades B500S de límit elàstic >= 500 N/mm2	**Rend.: 1,000**	**1,94 €**
				Unitats / Preu € / Parcial / Import	
	Mà d'obra:				
	A0124000	h	Oficial 1a ferrallista	0,008 /R x 26,51000 = 0,21208	
	A0134000	h	Ajudant ferrallista	0,010 /R x 25,60000 = 0,25600	
				Subtotal... 0,46808	0,46808
	Materials:				
	B0A14200	kg	Filferro recuit de diàmetre 1,3 mm	0,0061 x 1,16000 = 0,00708	
	D0B2A100	kg	Acer en barres corrugades elaborat a l'obra i manipulat a taller B500S, de límit elàstic >= 500 N/mm2	1,000 x 1,34599 = 1,34599	
				Subtotal... 1,35307	1,35307
				DESPESES AUXILIARS 1,50%	0,00702
				COST DIRECTE	1,82817
				DESPESES INDIRECTES 6,00%	0,10969
				COST EXECUCIÓ MATERIAL	**1,93786**
P- 8	F32DCA03	m2	Muntatge i desmuntatge d'una cara d'encofrat amb tauló de fusta, per a murs de contenció de base rectilínia encofrats a dues cares, d'una alçària <= 3 m	**Rend.: 1,000**	**25,59 €**
				Unitats / Preu € / Parcial / Import	
	Mà d'obra:				
	A0123000	h	Oficial 1a encofrador	0,350 /R x 27,19000 = 9,51650	
	A0133000	h	Ajudant encofrador	0,412 /R x 24,43000 = 10,06516	
				Subtotal... 19,58166	19,58166
	Materials:				
	B0A31000	kg	Clau acer	0,1501 x 1,55000 = 0,23266	
	B0D21030	m	Tauló de fusta de pi per a 10 usos	7,700 x 0,40000 = 3,08000	
	B0D31000	m3	Llata de fusta de pi	0,0019 x 276,24000 = 0,52486	
	B0D625A0	cu	Puntal metàl·lic i telescòpic per a 3 m d'alçària i 150 usos	0,0101 x 10,67000 = 0,10777	
	B0DZA000	l	Desencofrant	0,040 x 3,13000 = 0,12520	
				Subtotal... 4,07049	4,07049
				DESPESES AUXILIARS 2,50%	0,48954
				COST DIRECTE	24,14169
				DESPESES INDIRECTES 6,00%	1,44850
				COST EXECUCIÓ MATERIAL	**25,59019**

PARTIDES D'OBRA

NÚM	CODI	UA	DESCRIPCIÓ		PREU
P- 9	F9G12432	m3	Paviment de formigó sense additius HM-30/B/20/I+E de consistència tova, grandària màxima del granulat, 20 mm, escampat des de camió, estesa i vibratge manual i acabat reglejat	**Rend.: 1,000**	**133,96 €**
				Unitats / Preu € / Parcial / Import	
	Mà d'obra:				
	A012N000	h	Oficial 1a d'obra pública	0,150 /R x 27,19000 = 4,07850	
	A0140000	h	Manobre	0,450 /R x 22,49000 = 10,12050	
				Subtotal... 14,19900	14,19900
	Maquinària:				
	C2005000	h	Regle vibratori	0,133 /R x 5,02000 = 0,66766	
				Subtotal... 0,66766	0,66766
	Materials:				
	B064E26B	m3	Formigó HM-30/B/20/I+E de consistència tova, grandària màxima del granulat 20 mm, amb >= 275 kg/m3 de ciment, apte per a classe d'exposició I+E	1,050 x 106,00000 = 111,30000	
				Subtotal... 111,30000	111,30000
				DESPESES AUXILIARS 1,50%	0,21299
				COST DIRECTE	126,37965
				DESPESES INDIRECTES 6,00%	7,58278
				COST EXECUCIÓ MATERIAL	**133,96242**
P- 10	FDDZS005	u	Subministre i col·locació de graó per a pou de registre de polipropilè armat, de 250x350x250 mm i 3 kg de pes, col·locat amb morter de ciment 1:6, elaborat a l'obra	**Rend.: 1,000**	**20,65 €**
				Unitats / Preu € / Parcial / Import	
	Mà d'obra:				
	A012N000	h	Oficial 1a d'obra pública	0,300 /R x 27,19000 = 8,15700	
	A0140000	h	Manobre	0,300 /R x 22,49000 = 6,74700	
				Subtotal... 14,90400	14,90400
	Materials:				
	BDDZV001	u	Graó per a pou de registre de polipropilè de 250x350x250 mm i 3 kg de pes	1,000 x 3,63000 = 3,63000	
	D0701641	m3	Morter de ciment pòrtland amb filler calcari CEM II/B-L i sorra, amb 250 kg/m3 de ciment, amb una proporció en volum 1:6 i 5 N/mm2 de resistència a compressió, elaborat a l'obra	0,009 x 80,47760 = 0,72430	
				Subtotal... 4,35430	4,35430
				DESPESES AUXILIARS 1,50%	0,22356
				COST DIRECTE	19,48186
				DESPESES INDIRECTES 6,00%	1,16891
				COST EXECUCIÓ MATERIAL	**20,65077**

JUSTIFICACIÓ DE PREUS

PARTIDES D'OBRA

NÚM	CODI	UA	DESCRIPCIÓ					PREU
P- 11	FDK262G8	u	Pericó de registre de formigó prefabricat sense fons de 60x60x60 cm, per a instal·lacions de serveis, col·locat sobre llit de grava de 15 cm de gruix i reblert lateral amb terra de la mateixa excavació	**Rend.: 1,000**				**119,07 €**
				Unitats		Preu €	Parcial	Import
	Mà d'obra:							
	A012N000	h	Oficial 1a d'obra pública	0,550	/R x	27,19000 =	14,95450	
	A0140000	h	Manobre	1,100	/R x	22,49000 =	24,73900	
						Subtotal...	39,69350	39,69350
	Maquinària:							
	C1503000	h	Camió grua	0,400	/R x	49,28000 =	19,71200	
						Subtotal...	19,71200	19,71200
	Materials:							
	B0330020	t	Grava de pedrera, per a drens	0,173	x	20,11000 =	3,47903	
	BDK214F5	u	Pericó de registre de formigó prefabricat sense fons de 60x60x60 cm, per a instal·lacions de serveis	1,000	x	48,85000 =	48,85000	
						Subtotal...	52,32903	52,32903
						DESPESES AUXILIARS 1,50%		0,59540
						COST DIRECTE		112,32993
						DESPESES INDIRECTES 6,00%		6,73980
						COST EXECUCIÓ MATERIAL		**119,06973**
P- 12	FDKZH9C4	u	Bastiment i tapa quadrada de fosa dúctil, per a pericó de serveis, recolzada, pas lliure de 400x400 mm i classe C250 segons norma UNE-EN 124, col·locat amb morter	**Rend.: 1,000**				**421,64 €**
				Unitats		Preu €	Parcial	Import
	Mà d'obra:							
	A012N000	h	Oficial 1a d'obra pública	0,350	/R x	27,19000 =	9,51650	
	A0140000	h	Manobre	0,350	/R x	22,49000 =	7,87150	
						Subtotal...	17,38800	17,38800
	Materials:							
	B0710150	t	Morter per a ram de paleta, classe M 5 (5 N/mm2), en sacs, de designació (G) segons norma UNE-EN 998-2	0,0032	x	38,50000 =	0,12320	
	BDKZH9C0	u	Bastiment quadrat i tapa quadrada de fosa dúctil per a pericó de serveis, recolzada, pas lliure de 400x400 mm i classe C250 segons norma UNE-EN 124	1,000	x	380,00000 =	380,00000	
						Subtotal...	380,12320	380,12320
						DESPESES AUXILIARS 1,50%		0,26082
						COST DIRECTE		397,77202
						DESPESES INDIRECTES 6,00%		23,86632
						COST EXECUCIÓ MATERIAL		**421,63834**

JUSTIFICACIÓ DE PREUS

PARTIDES D'OBRA

NÚM	CODI	UA	DESCRIPCIÓ					PREU
P- 13	FG21RB1G	m	Subministre i col·locació de tub rígid de PEAD, de 50 mm de diàmetre nominal, aïllant i no propagador de la flama, amb una resistència a l'impacte de 3 J, resistència a compressió de 250 N, de 1.2 mm de gruix, amb unió encolada i com a canalització soterrada	**Rend.: 1,000**				**3,83 €**
				Unitats		Preu €	Parcial	Import
	Mà d'obra:							
	A012H000	h	Oficial 1a electricista	0,035	/R x	27,96000 =	0,97860	
	A013H000	h	Ajudant electricista	0,050	/R x	25,41000 =	1,27050	
						Subtotal...	2,24910	2,24910
	Materials:							
	BG21RB10	m	Tub rígid de PEAD, de 50 mm de diàmetre nominal, aïllant i no propagador de la flama, amb una resistència a l'impacte de 3 J, resistència a compressió de 250 N, de 1.2 mm de gruix	1,020	x	1,30000 =	1,32600	
						Subtotal...	1,32600	1,32600
						DESPESES AUXILIARS 1,50%		0,03374
						COST DIRECTE		3,60884
						DESPESES INDIRECTES 6,00%		0,21653
						COST EXECUCIÓ MATERIAL		**3,82537**
P- 14	G2194AJ1	m2	Demolició de paviment de formigó, de fins a 20 cm de gruix i fins a 0,6 m d'amplària, amb compressor i càrrega sobre camió	**Rend.: 1,000**				**17,13 €**
				Unitats		Preu €	Parcial	Import
	Mà d'obra:							
	A0150000	h	Manobre especialista	0,466	/R x	23,50000 =	10,95100	
						Subtotal...	10,95100	10,95100
	Maquinària:							
	C1101200	h	Compressor amb dos martells pneumàtics	0,157	/R x	12,19000 =	1,91383	
	C1313330	h	Retroexcavadora sobre pneumàtics de 8 a 10 t	0,054	/R x	57,98000 =	3,13092	
						Subtotal...	5,04475	5,04475
						DESPESES AUXILIARS 1,50%		0,16427
						COST DIRECTE		16,16002
						DESPESES INDIRECTES 6,00%		0,96960
						COST EXECUCIÓ MATERIAL		**17,12962**
P- 15	G219GFC0	m	Tall en paviment de formigó de 15 cm de fondària com a mínim, amb màquina tallajunts amb disc de diamant, per a delimitar la zona a demolir	**Rend.: 1,000**				**8,36 €**
				Unitats		Preu €	Parcial	Import
	Mà d'obra:							
	A0150000	h	Manobre especialista	0,200	/R x	23,50000 =	4,70000	
						Subtotal...	4,70000	4,70000

JUSTIFICACIÓ DE PREUS

Data: 04/12/23

PARTIDES D'OBRA

NÚM	CODI	UA	DESCRIPCIÓ				PREU
	Maquinària:						
	C170H000	h	Màquina tallajunts amb disc de diamant per a paviment	0,200 /R x	15,60000 =	3,12000	
					Subtotal...	3,12000	3,12000
					DESPESES AUXILIARS 1,50%		0,07050
					COST DIRECTE		7,89050
					DESPESES INDIRECTES 6,00%		0,47343
					COST EXECUCIÓ MATERIAL		**8,36393**
P- 16	G2225121	m3	Excavació de rasa de fins a 1 m d'amplària i fins a 2 m de fondària, en terreny compacte, amb retroexcavadora i amb les terres deixades a la vora	**Rend.: 1,000**			**9,13 €**
				Unitats	Preu €	Parcial	Import
	Mà d'obra:						
	A0140000	h	Manobre	0,040 /R x	22,49000 =	0,89960	
					Subtotal...	0,89960	0,89960
	Maquinària:						
	C1313330	h	Retroexcavadora sobre pneumàtics de 8 a 10 t	0,1328 /R x	57,98000 =	7,69974	
					Subtotal...	7,69974	7,69974
					DESPESES AUXILIARS 1,50%		0,01349
					COST DIRECTE		8,61283
					DESPESES INDIRECTES 6,00%		0,51677
					COST EXECUCIÓ MATERIAL		**9,12960**
P- 17	G2285B0F	m3	Rebliment i piconatge de rasa d'amplària fins a 0,6 m, amb material seleccionat de la pròpia excavació, en tongades de gruix de fins a 25 cm, utilitzant picó vibrant, amb compactació del 95% PM	**Rend.: 1,000**			**23,32 €**
				Unitats	Preu €	Parcial	Import
	Mà d'obra:						
	A0150000	h	Manobre especialista	0,450 /R x	23,50000 =	10,57500	
					Subtotal...	10,57500	10,57500
	Maquinària:						
	C1313330	h	Retroexcavadora sobre pneumàtics de 8 a 10 t	0,145 /R x	57,98000 =	8,40710	
	C133A0K0	h	Safata vibrant amb placa de 60 cm	0,450 /R x	6,36000 =	2,86200	
					Subtotal...	11,26910	11,26910
					DESPESES AUXILIARS 1,50%		0,15863
					COST DIRECTE		22,00273
					DESPESES INDIRECTES 6,00%		1,32016
					COST EXECUCIÓ MATERIAL		**23,32289**

Projecte Constructiu de millora de la EBAR del polígon Vilella de La Jonquera

JUSTIFICACIÓ DE PREUS

Data: 04/12/23

PARTIDES D'OBRA

NÚM	CODI	UA	DESCRIPCIÓ				PREU
P- 18	G2RA71H1	m3	Deposició controlada a dipòsit autoritzat inclòs el cànon sobre la deposició controlada dels residus de la construcció, segons la LLEI 8/2008, de residus de formigó inerts amb una densitat 1.45 t/m3, procedents de construcció o demolició, amb codi 170101 segons la Llista Europea de Residus (ORDEN MAM/304/2002)	**Rend.: 1,000**			**16,63 €**
				Unitats	Preu €	Parcial	Import
	Materials:						
	B2RA71H1	t	Deposició controlada a dipòsit autoritzat inclòs el cànon sobre la deposició controlada dels residus de la construcció, segons la LLEI 8/2008, de residus de formigó inerts amb una densitat 1.45 t/m3, procedents de construcció o demolició, amb codi 170101 segons la Llista Europea de Residus (ORDEN MAM/304/2002)	1,450 x	10,82000 =	15,68900	
					Subtotal...	15,68900	15,68900
					COST DIRECTE		15,68900
					DESPESES INDIRECTES 6,00%		0,94134
					COST EXECUCIÓ MATERIAL		**16,63034**
P- 19	G3C515H3	m3	Formigó per a lloses de fonaments, HA-25/B/20/IIa, de consistència tova i grandària màxima del granulat 20 mm, abocat amb cubilot	**Rend.: 1,000**			**127,22 €**
				Unitats	Preu €	Parcial	Import
	Mà d'obra:						
	A0140000	h	Manobre	0,700 /R x	22,49000 =	15,74300	
					Subtotal...	15,74300	15,74300
	Materials:						
	B065960B	m3	Formigó HA-25/B/20/IIa de consistència tova, grandària màxima del granulat 20 mm, amb >= 275 kg/m3 de ciment, apte per a classe d'exposició IIa	1,020 x	102,00000 =	104,04000	
					Subtotal...	104,04000	104,04000
					DESPESES AUXILIARS 1,50%		0,23615
					COST DIRECTE		120,01914
					DESPESES INDIRECTES 6,00%		7,20115
					COST EXECUCIÓ MATERIAL		**127,22029**
P- 20	G3CB3100	kg	Armadura per a lloses de fonaments AP500 S en barres de diàmetre com a màxim 16 mm, d'acer en barres corrugades B500S de límit elàstic >= 500 N/mm2	**Rend.: 1,000**			**1,99 €**
				Unitats	Preu €	Parcial	Import
	Mà d'obra:						
	A0124000	h	Oficial 1a ferrallista	0,008 /R x	26,51000 =	0,21208	
	A0134000	h	Ajudant ferrallista	0,012 /R x	25,60000 =	0,30720	
					Subtotal...	0,51928	0,51928
	Materials:						

JUSTIFICACIÓ DE PREUS

Data: 04/12/23

PARTIDES D'OBRA

NÚM	CODI	UA	DESCRIPCIÓ					PREU
	B0A14200	kg	Filferro recuit de diàmetre 1,3 mm	0,0051	x	1,16000 =	0,00592	
	D0B2A100	kg	Acer en barres corrugades elaborat a l'obra i manipulat a taller B500S, de límit elàstic >= 500 N/mm2	1,000	x	1,34599 =	1,34599	
						Subtotal...	1,35191	1,35191
						DESPESES AUXILIARS 1,50%		0,00779
						COST DIRECTE		1,87898
						DESPESES INDIRECTES 6,00%		0,11274
						COST EXECUCIÓ MATERIAL		**1,99172**

P- 21 G3Z112T1 m2 Capa de neteja i anivellament de 10 cm de gruix de formigó HL-150/B/20 de consistència tova i grandària màxima del granulat 20 mm, abocat des de camió

Rend.: 1,000 **16,73 €**

			Unitats		Preu €	Parcial	Import
Mà d'obra:							
A0121000	h	Oficial 1a	0,075	/R x	27,19000 =	2,03925	
A0140000	h	Manobre	0,150	/R x	22,49000 =	3,37350	
					Subtotal...	5,41275	5,41275
Materials:							
B06NLA2B	m3	Formigó de neteja, amb una dosificació de 150 kg/m3 de ciment, consistència tova i grandària màxima del granulat 20 mm, HL-150/B/20	0,105	x	98,00000 =	10,29000	
					Subtotal...	10,29000	10,29000
					DESPESES AUXILIARS 1,50%		0,08119
					COST DIRECTE		15,78394
					DESPESES INDIRECTES 6,00%		0,94704
					COST EXECUCIÓ MATERIAL		**16,73098**

P- 22 G410LAMAS m2 Subministre i col·locació de làmina asfàltica autoprotegida SBS, LBM-40/G-PF

Rend.: 1,000 **23,43 €**

			Unitats		Preu €	Parcial	Import
Mà d'obra:							
A0121000	h	Oficial 1a	0,200	/R x	27,19000 =	5,43800	
A0140000	h	Manobre	0,200	/R x	22,49000 =	4,49800	
					Subtotal...	9,93600	9,93600
Materials:							
10331000	m2	Làmina impermeabilitzant autoprotegida de betum elastomèric SBS, amb armadura de feltre de polièster reforçat i estabilitzat, amb acabat mineral natural a la cara exterior i un film termofusible en la inferior, tipus LBM(SBS)-40/G-FP segons la Norma UNE 104410, ref. 10331000 de la sèrie MORTERPLÁS SBS de TEXSA	1,000	x	12,17000 =	12,17000	
					Subtotal...	12,17000	12,17000

Projecte Constructiu de millora de la EBAR del polígon Vilella de La Jonquera

JUSTIFICACIÓ DE PREUS

Data: 04/12/23

PARTIDES D'OBRA

NÚM	CODI	UA	DESCRIPCIÓ					PREU
						COST DIRECTE		22,10600
						DESPESES INDIRECTES 6,00%		1,32636
						COST EXECUCIÓ MATERIAL		**23,43236**

P- 23 G4131GAL u Subministre i col·locació de bastiment i tapa rectangular de mides 1000x800mm de xapa d'acer galvanitzat llagrimada, per a pericó de serveis, recolzada, de pas lliure variable i classe C-250 segons norma UNE-EN 124, col·locat amb morter.
Inclou:
- Perfils en L per la construcció del marc
- Perfils en L per la construcció de la tapa
- Xapa llagrimada galvanitzada per cobertura tapa d'espessor d'aproximadament 5mm
- Manetes per tapa
- Cargols, femelles i volanderes
- Tanques i frontisses
- Material auxiliar per la construcció i correcte col·locació de la tapa
Construció segons plànols de Projecte i indcacions de la DO.
Cal garantir la categoria classe resistent C-250.

Rend.: 1,000 **280,58 €**

			Unitats		Preu €	Parcial	Import
Mà d'obra:							
A012F000	h	Oficial 1a manyà	1,000	/R x	26,87000 =	26,87000	
A013F000	h	Ajudant manyà	1,500	/R x	25,07000 =	37,60500	
A0140000	h	Manobre	0,360	/R x	22,49000 =	8,09640	
					Subtotal...	72,57140	72,57140
Maquinària:							
C1503000	h	Camió grua	1,000	/R x	49,28000 =	49,28000	
					Subtotal...	49,28000	49,28000
Materials:							
B0710150	t	Morter per a ram de paleta, classe M 5 (5 N/mm2), en sacs, de designació (G) segons norma UNE-EN 998-2	0,0053	x	38,50000 =	0,20405	
B0B2A000	kg	Acer en barres corrugades B500S de límit elàstic >= 500 N/mm2	1,600	x	1,02000 =	1,63200	
B0CHLT0B	m2	Planxa amb relleu d'acer galvanitzat de 5 mm de gruix	2,240	x	51,03000 =	114,30720	
B44Z5021	kg	Acer S275JR segons UNE-EN 10025-2, format per peça simple, en perfils laminats en calent sèrie L, LD, T, rodó, quadrat, rectangular i planxa, tallat a mida i amb una capa d'imprimació antioxidant	30,000	x	0,89000 =	26,70000	
					Subtotal...	142,84325	142,84325
					COST DIRECTE		264,69465
					DESPESES INDIRECTES 6,00%		15,88168
					COST EXECUCIÓ MATERIAL		**280,57633**

JUSTIFICACIÓ DE PREUS

Data: 04/12/23

PARTIDES D'OBRA

NÚM	CODI	UA	DESCRIPCIÓ					PREU
P- 24	G45C18G3	m3	Formigó per a lloses, HA-25/P/20/IIa, de consistència plàstica i grandària màxima del granulat 20 mm, abocat amb cubilot	**Rend.: 1,000**				**145,71 €**
				Unitats		Preu €	Parcial	Import
	Mà d'obra:							
	A0140000	h	Manobre	1,450	/R x	22,49000 =	32,61050	
						Subtotal...	32,61050	32,61050
	Materials:							
	B065960C	m3	Formigó HA-25/P/20/IIa de consistència plàstica, grandària màxima del granulat 20 mm, amb >= 275 kg/m3 de ciment, apte per a classe d'exposició IIa	1,020	x	102,00000 =	104,04000	
						Subtotal...	104,04000	104,04000
						DESPESES AUXILIARS 2,50%		0,81526
						COST DIRECTE		137,46576
						DESPESES INDIRECTES 6,00%		8,24795
						COST EXECUCIÓ MATERIAL		**145,71371**
P- 25	G4BC3100	kg	Armadura per a lloses d'estructura AP500 S en barres de diàmetre com a màxim 16 mm, d'acer en barres corrugades B500S de límit elàstic >= 500 N/mm2	**Rend.: 1,000**				**2,06 €**
				Unitats		Preu €	Parcial	Import
	Mà d'obra:							
	A0124000	h	Oficial 1a ferrallista	0,012	/R x	26,51000 =	0,31812	
	A0134000	h	Ajudant ferrallista	0,010	/R x	25,60000 =	0,25600	
						Subtotal...	0,57412	0,57412
	Materials:							
	B0A14200	kg	Filferro recuit de diàmetre 1,3 mm	0,012	x	1,16000 =	0,01392	
	D0B2A100	kg	Acer en barres corrugades elaborat a l'obra i manipulat a taller B500S, de límit elàstic >= 500 N/mm2	1,000	x	1,34599 =	1,34599	
						Subtotal...	1,35991	1,35991
						DESPESES AUXILIARS 1,50%		0,00861
						COST DIRECTE		1,94264
						DESPESES INDIRECTES 6,00%		0,11656
						COST EXECUCIÓ MATERIAL		**2,05920**
P- 26	G4DC1D00	m2	Muntatge i desmuntatge d'encofrat per a lloses, per a una alçària de com a màxim 3 m, amb tauler de fusta de pi	**Rend.: 1,000**				**35,14 €**
				Unitats		Preu €	Parcial	Import
	Mà d'obra:							
	A0123000	h	Oficial 1a encofrador	0,540	/R x	27,19000 =	14,68260	
	A0133000	h	Ajudant encofrador	0,540	/R x	24,43000 =	13,19220	
						Subtotal...	27,87480	27,87480
	Materials:							

JUSTIFICACIÓ DE PREUS

Data: 04/12/23

PARTIDES D'OBRA

NÚM	CODI	UA	DESCRIPCIÓ					PREU
	B0A31000	kg	Clau acer	0,1007	x	1,55000 =	0,15609	
	B0D21030	m	Tauló de fusta de pi per a 10 usos	0,990	x	0,40000 =	0,39600	
	B0D31000	m3	Llata de fusta de pi	0,0019	x	276,24000 =	0,52486	
	B0D625A0	cu	Puntal metàl·lic i telescòpic per a 3 m d'alçària i 150 usos	0,0151	x	10,67000 =	0,16112	
	B0D71120	m2	Tauler elaborat amb fusta de pi, de 22 mm de gruix, per a 5 usos	1,100	x	2,92000 =	3,21200	
	B0DZA000	l	Desencofrant	0,040	x	3,13000 =	0,12520	
						Subtotal...	4,57527	4,57527
						DESPESES AUXILIARS 2,50%		0,69687
						COST DIRECTE		33,14694
						DESPESES INDIRECTES 6,00%		1,98882
						COST EXECUCIÓ MATERIAL		**35,13576**
P- 27	G4DC1D02	m2	Muntatge i desmuntatge d'encofrat per a lloses, per a una alçària de com a màxim 3 m, amb tauler de fusta de pi per a deixar el formigó vist	**Rend.: 1,000**				**49,78 €**
				Unitats		Preu €	Parcial	Import
	Mà d'obra:							
	A0123000	h	Oficial 1a encofrador	0,800	/R x	27,19000 =	21,75200	
	A0133000	h	Ajudant encofrador	0,800	/R x	24,43000 =	19,54400	
						Subtotal...	41,29600	41,29600
	Materials:							
	B0A31000	kg	Clau acer	0,1007	x	1,55000 =	0,15609	
	B0D21030	m	Tauló de fusta de pi per a 10 usos	0,990	x	0,40000 =	0,39600	
	B0D31000	m3	Llata de fusta de pi	0,0019	x	276,24000 =	0,52486	
	B0D625A0	cu	Puntal metàl·lic i telescòpic per a 3 m d'alçària i 150 usos	0,0151	x	10,67000 =	0,16112	
	B0D71120	m2	Tauler elaborat amb fusta de pi, de 22 mm de gruix, per a 5 usos	1,100	x	2,92000 =	3,21200	
	B0DZA000	l	Desencofrant	0,060	x	3,13000 =	0,18780	
						Subtotal...	4,63787	4,63787
						DESPESES AUXILIARS 2,50%		1,03240
						COST DIRECTE		46,96627
						DESPESES INDIRECTES 6,00%		2,81798
						COST EXECUCIÓ MATERIAL		**49,78425**
P- 28	G4ZA1001	m2	Subministre i col·locació de recolzament amb peça rectangular de neoprè sense armar	**Rend.: 1,000**				**23,94 €**
				Unitats		Preu €	Parcial	Import
	Mà d'obra:							
	A0140000	h	Manobre	0,030	/R x	22,49000 =	0,67470	
						Subtotal...	0,67470	0,67470
	Materials:							

PARTIDES D'OBRA

NÚM	CODI	UA	DESCRIPCIÓ					PREU
	B4PZB000	dm3	Neoprè sense armar per a recolzaments	1,000	x	21,90000 =	21,90000	
						Subtotal...	21,90000	21,90000
						DESPESES AUXILIARS 1,50%		0,01012
						COST DIRECTE		22,58482
						DESPESES INDIRECTES 6,00%		1,35509
						COST EXECUCIÓ MATERIAL		**23,93991**

P- 29	G7J1AA6A	m	Formació de junt de dilatació, en peces formigonades ´´in situ´´, amb perfil elastomèric d'ànima circular de 200 mm d'amplària, col·locat a l'interior	**Rend.: 1,000**				**56,87 €**
				Unitats		Preu €	Parcial	Import
	Mà d'obra:							
	A0123000	h	Oficial 1a encofrador	0,100	/R x	27,19000 =	2,71900	
	A0133000	h	Ajudant encofrador	0,050	/R x	24,43000 =	1,22150	
						Subtotal...	3,94050	3,94050
	Materials:							
	B7J10A61	m	Perfil elastomèric d'ànima circular de 200 mm d'amplària per a junt de dilatació interior	1,050	x	47,29000 =	49,65450	
						Subtotal...	49,65450	49,65450
						DESPESES AUXILIARS 1,50%		0,05911
						COST DIRECTE		53,65411
						DESPESES INDIRECTES 6,00%		3,21925
						COST EXECUCIÓ MATERIAL		**56,87335**

P- 30	G9GA6U74	m3	Formació de pendents mitjançant paviment de formigó HA-25/B/12/IV+Qb de consistència tova, grandària màxima del granulat 12 mm, amb >= 250 kg/m3 de ciment, apte per a classe d'exposició IV+Qb, escampat mitjançant bombeig, estesa i vibratge amb regle vibratori, reglejat	**Rend.: 1,000**				**159,29 €**
				Unitats		Preu €	Parcial	Import
	Mà d'obra:							
	A012N000	h	Oficial 1a d'obra pública	0,133	/R x	27,19000 =	3,61627	
	A0140000	h	Manobre	0,400	/R x	22,49000 =	8,99600	
						Subtotal...	12,61227	12,61227
	Maquinària:							
	C1701100	h	Camió amb bomba de formigonar	0,133	/R x	174,42000 =	23,19786	
	C2005000	h	Regle vibratori	0,133	/R x	5,02000 =	0,66766	
						Subtotal...	23,86552	23,86552
	Materials:							
	B064E35B	m3	Formigó HA-25/B/12/IV+Qb de consistència tova, grandària màxima del granulat 12 mm, amb >= 250 kg/m3 de ciment, apte per a classe d'exposició IV+Qb	1,050	x	108,20000 =	113,61000	
						Subtotal...	113,61000	113,61000

PARTIDES D'OBRA

NÚM	CODI	UA	DESCRIPCIÓ					PREU
						DESPESES AUXILIARS 1,50%		0,18918
						COST DIRECTE		150,27697
						DESPESES INDIRECTES 6,00%		9,01662
						COST EXECUCIÓ MATERIAL		**159,29359**

P- 31	G9Z43110	kg	Subministre i col·locació d'ancoratges per a lloses de formigó AP500 S d'acer en barres corrugades B500S de límit elàstic >= 500 N/mm2. Inclou replanteig cada 50x50cm i perforació per col·locació d'ancoratges mitjançant resines	**Rend.: 1,000**				**3,04 €**
				Unitats		Preu €	Parcial	Import
	Mà d'obra:							
	A0124000	h	Oficial 1a ferrallista	0,011	/R x	26,51000 =	0,29161	
	A0134000	h	Ajudant ferrallista	0,011	/R x	25,60000 =	0,28160	
						Subtotal...	0,57321	0,57321
	Maquinària:							
	C200F000	h	Màquina taladradora	0,150	/R x	3,77000 =	0,56550	
						Subtotal...	0,56550	0,56550
	Materials:							
	B090UP05	kg	Resina de poliuretà monocomponent	0,150	x	2,46000 =	0,36900	
	B0A14200	kg	Filferro recuit de diàmetre 1,3 mm	0,00816	x	1,16000 =	0,00947	
	D0B2A100	kg	Acer en barres corrugades elaborat a l'obra i manipulat a taller B500S, de límit elàstic >= 500 N/mm2	1,000	x	1,34599 =	1,34599	
						Subtotal...	1,72446	1,72446
						DESPESES AUXILIARS 1,50%		0,00860
						COST DIRECTE		2,87177
						DESPESES INDIRECTES 6,00%		0,17231
						COST EXECUCIÓ MATERIAL		**3,04407**

P- 32	G9Z4M61J	m2	Armadura per lloses de formigó AP500 SD amb malla electrosoldada de barres corrugades d'acer ME 20x20 cm D:12-12 mm 6x2.2 m B500SD UNE-EN 10080	**Rend.: 1,000**				**11,50 €**
				Unitats		Preu €	Parcial	Import
	Mà d'obra:							
	A0124000	h	Oficial 1a ferrallista	0,030	/R x	26,51000 =	0,79530	
	A0134000	h	Ajudant ferrallista	0,030	/R x	25,60000 =	0,76800	
						Subtotal...	1,56330	1,56330
	Materials:							
	B0A14200	kg	Filferro recuit de diàmetre 1,3 mm	0,0204	x	1,16000 =	0,02366	
	B0B34258	m2	Malla electrosoldada de barres corrugades d'acer ME 20x20 cm D:12-12 mm 6x2.2 m B500SD UNE-EN 10080	1,200	x	7,70000 =	9,24000	
						Subtotal...	9,26366	9,26366

PARTIDES D'OBRA

NÚM	CODI	UA	DESCRIPCIÓ				PREU
				DESPESES AUXILIARS 1,50%			0,02345
				COST DIRECTE			10,85041
				DESPESES INDIRECTES 6,00%			0,65102
				COST EXECUCIÓ MATERIAL			**11,50143**
P- 33	GDKZHLD4	u	Subministre i col·locació de bastiment i tapa quadrada d'acer galvanitzatl, per a pericó de serveis, recolzada, pas lliure de 800x800 mm i classe D400 segons norma UNE-EN 124, col·locat amb morter	**Rend.: 1,000**			**444,53 €**
				Unitats	Preu €	Parcial	Import
	Mà d'obra:						
	A012N000	h	Oficial 1a d'obra pública	0,405 /R x	27,19000 =	11,01195	
	A0140000	h	Manobre	0,405 /R x	22,49000 =	9,10845	
					Subtotal...	20,12040	20,12040
	Materials:						
	B0710150	t	Morter per a ram de paleta, classe M 5 (5 N/mm2), en sacs, de designació (G) segons norma UNE-EN 998-2	0,0063 x	38,50000 =	0,24255	
	BDKZHLD0	u	Bastiment quadrat i tapa quadrada de fosa dúctil per a pericó de serveis, recolzada, pas lliure de 800x800 mm i classe D400 segons norma UNE-EN 124	1,000 x	398,70000 =	398,70000	
					Subtotal...	398,94255	398,94255
				DESPESES AUXILIARS 1,50%			0,30181
				COST DIRECTE			419,36476
				DESPESES INDIRECTES 6,00%			25,16189
				COST EXECUCIÓ MATERIAL			**444,52664**
P- 34	GJMBU110	u	Subministre i instal·lació de cabalímetre electromagnètic DN200 de la casa ENDRESS&HAUSSER model W400 PN16 o similar. Inclou: Inclou: -Electrode de posta a terra -Tub d'acer inoxidable AISI 304 - Material de Brides - Inclosa cargoleria - Carcassa - Acer al carboni ASTM 105 amb recobriment EPOXY - Protecció IP68 - Inclou 20m de cable especial de comunicacions entre sensor i electrònica. tipus SITRANS F M - Suport per a paret. Wall Mounting UNIT - Pasta segelladora per hermetitzar el tubsensor amb IP68. - Inclou elements, mà d'obra i material necessari per la seva instal·lació Totalment instal·lat i connectat. Inclosa la posta en funcionament Inclosa certificació MID-MI-001	**Rend.: 1,000**			**3.896,03 €**
				Unitats	Preu €	Parcial	Import

PARTIDES D'OBRA

NÚM	CODI	UA	DESCRIPCIÓ					PREU
	Mà d'obra:							
	A012M000	h	Oficial 1a muntador	5,000 /R x	26,83000 =	134,15000		
	A013M000	h	Ajudant muntador	5,000 /R x	24,46000 =	122,30000		
					Subtotal...	256,45000	256,45000	
	Materials:							
	BJMBU110	u	Cabalímetre electromagnètic DN200 de la casa ENDRESS&HAUSSER model 10L2H PN16 o similar.	1,000 x	3.415,20000 =	3.415,20000		
					Subtotal...	3.415,20000	3.415,20000	
				DESPESES AUXILIARS 1,50%				3,84675
				COST DIRECTE				3.675,49675
				DESPESES INDIRECTES 6,00%				220,52980
				COST EXECUCIÓ MATERIAL				**3.896,02655**
P- 35	GN1216G4	u	Subministre i instal·lació de vàlvula de comporta manual amb brides, de cos curt, de 200 mm de diàmetre nominal, de 16 bar de PN, cos de fosa nodular EN-GJS-500-7 (GGG50) i tapa de fosa nodular EN-GJS-500-7 (GGG50), amb revestiment de resina epoxi (250 micres), comporta de fosa+EPDM i tancament de seient elàstic, eix d'acer inoxidable 1.4021 (AISI 420), amb accionament per volant de fosa, muntada en pericó de canalització soterrada	**Rend.: 1,000**				**755,82 €**
				Unitats	Preu €	Parcial	Import	
	Mà d'obra:							
	A012M000	h	Oficial 1a muntador	2,040 /R x	26,83000 =	54,73320		
	A013M000	h	Ajudant muntador	4,080 /R x	24,46000 =	99,79680		
					Subtotal...	154,53000	154,53000	
	Maquinària:							
	C1503300	h	Camió grua de 3 t	2,040 /R x	49,01000 =	99,98040		
					Subtotal...	99,98040	99,98040	
	Materials:							
	BN1216G0	u	Vàlvula de comporta manual amb brides, de cos curt, de 200 mm de diàmetre nominal, de 16 bar de PN, cos de fosa nodular EN-GJS-500-7 (GGG50) i tapa de fosa nodular EN-GJS-500-7 (GGG50), amb revestiment de resina epoxi (250 micres), comporta de fosa+EPDM i tancament de seient elàstic, eix d'acer inoxidable 1.4021 (AISI 420), amb accionament per volant de fosa	1,000 x	456,21000 =	456,21000		
					Subtotal...	456,21000	456,21000	
				DESPESES AUXILIARS 1,50%				2,31795
				COST DIRECTE				713,03835
				DESPESES INDIRECTES 6,00%				42,78230
				COST EXECUCIÓ MATERIAL				**755,82065**

PARTIDES D'OBRA

NÚM	CODI	UA	DESCRIPCIÓ					PREU
P- 36	GNN2ENLC	u	Subministre i instal·lació de bomba submergible FLYGT model NP 3153.182HT número de corba 53-450, o similar. Tipus d'impulsador N-autoneteja. Sortida de voluta DN100 EN 1092-2 TAB.9. Preparada per a vàlvula de neteja 4901. Tipus d'instal·lació X=Retrofit amb motor M21-18-4AA de 13,5 kW/400/690V YD 3-fás.50hz. Velocitat 1450 rpm, Corrent nominal 27A per a un caudal de 74,3 m3/h. Totalment instal·lada.	**Rend.: 1,000**				**10.723,57 €**
				Unitats		Preu €	Parcial	Import
	Mà d'obra:							
	A012M000	h	Oficial 1a muntador	8,000	/R x	26,83000 =	214,64000	
	A013M000	h	Ajudant muntador	8,000	/R x	24,46000 =	195,68000	
						Subtotal...	410,32000	410,32000
	Materials:							
	BNN2ENKC	u	Bomba submergible FLYGT model NP 3153.182HT número de corba 53-450, o similar. Tipus d'impulsador N-autoneteja. Sortida de voluta DN100 EN 1092-2 TAB.9. Preparada per a vàlvula de neteja 4901. Tipus d'instal·lació X=Retrofit amb motor M21-18-4AA de 13,5 kW/400/690V YD 3-fás.50hz. Velocitat 1450 rpm, Corrent nominal 27A per a un caudal de 74,3 m3/h. Totalment instal·lada.	1,000	x	9.700,10000 =	9.700,10000	
						Subtotal...	9.700,10000	9.700,10000
				DESPESES AUXILIARS 1,50%				6,15480
				COST DIRECTE				10.116,57480
				DESPESES INDIRECTES 6,00%				606,99449
				COST EXECUCIÓ MATERIAL				**10.723,56929**
P- 37	GNZELEM	u	Partida a justificar per a l'adaptació de la canonada PEAD DN200 existent per a la instal·lació del grup cabalímetre. Inclou tall de canonada existent, 2 unitats de brida universal d'unió PN16 DN200, 2 unitats de brida d'acer PN16 DN200, 2 unitats de portabrides PEAD PN16 DN200, 1 metre de canonada PEAD PN16 DN200, 2 unitats de suport d'acer inox AISI 613 i totes les feines i petit material necessari per a la correcta execució. Totalment instal·lat.	**Rend.: 1,000**				**1.666,07 €**
				Unitats		Preu €	Parcial	Import
	Mà d'obra:							
	A012M000	h	Oficial 1a muntador	15,000	/R x	26,83000 =	402,45000	
	A013M000	h	Ajudant muntador	15,000	/R x	24,46000 =	366,90000	
						Subtotal...	769,35000	769,35000
	Materials:							
	SUPACER01	u	Suport d'acer inoxidable per a canonada de DN 160 mm AISI316 Schedule 10 DIN2576	2,000	x	53,15000 =	106,30000	
						Subtotal...	106,30000	106,30000
	Partides d'obra:							

PARTIDES D'OBRA

NÚM	CODI	UA	DESCRIPCIÓ					PREU
	GFB1L625	m	Tub de polietilè de designació PE 100, de 200 mm de diàmetre nominal, de 16 bar de pressió nominal, sèrie SDR 11, UNE-EN 12201-2, soldat i col·locat al fons de la rasa	1,000	x	76,54955 =	76,54955	
						Subtotal...	76,54955	76,54955
	Altres:							
	BRIDAC200	u	Brida d'acer PN16 DN200	2,000	x	75,20000 =	150,40000	
	BRIDAPORTA	u	Portabrida de PEAD PN16 DN200	2,000	x	31,67000 =	63,34000	
	BRIDAUN200	u	Brida universal d'unió PN16 DN200	2,000	x	202,91000 =	405,82000	
						Subtotal...	619,56000	619,56000
				COST DIRECTE				1.571,75955
				DESPESES INDIRECTES 6,00%				94,30557
				COST EXECUCIÓ MATERIAL				**1.666,06512**
P- 38	GNZ116G4	u	Subministre i instal·lació de carret extensible de desmuntatge amb brides, amb virolla interior i exterior d'acer inoxidable 1.4301 (AISI 304), junt d'estanquitat d'etilè propilè dièn (EPDM), revestiment de resina epoxi (150 micres), de 200 mm de diàmetre nominal, de 16 bar de pressió nominal, muntat en pericó de canalització soterrada	**Rend.: 1,000**				**613,03 €**
				Unitats		Preu €	Parcial	Import
	Mà d'obra:							
	A012M000	h	Oficial 1a muntador	2,040	/R x	26,83000 =	54,73320	
	A013M000	h	Ajudant muntador	4,080	/R x	24,46000 =	99,79680	
						Subtotal...	154,53000	154,53000
	Maquinària:							
	C1503300	h	Camió grua de 3 t	2,040	/R x	49,01000 =	99,98040	
						Subtotal...	99,98040	99,98040
	Materials:							
	BNZ116G0	u	Carret extensible de desmuntatge amb brides, amb virolla interior i exterior d'acer inoxidable 1.4301 (AISI 304), junt d'estanquitat d'etilè propilè dièn (EPDM), revestiment de resina epoxi (150 micres), de 200 mm de diàmetre nominal, de 16 bar de pressió nominal	1,000	x	321,50000 =	321,50000	
						Subtotal...	321,50000	321,50000
				DESPESES AUXILIARS 1,50%				2,31795
				COST DIRECTE				578,32835
				DESPESES INDIRECTES 6,00%				34,69970
				COST EXECUCIÓ MATERIAL				**613,02805**

PARTIDES D'OBRA

NÚM	CODI	UA	DESCRIPCIÓ		PREU
P- 39	IAGITADOR	u	Subministre i instal·lació d'agitador submergible ABS RW de gran eficiència per aigues residuals, amb hèlix dinàmica d'alt rendiment i sistema d'auto-neteja de alabes amb capacitat de proporcional un cabal d'agitació de 0.06 m3/s a 1450 rpm a la hèlix. Marca ABS model RW2022-S13/4-D01*10-KFM o similar amb motor de 1,3 kW, tensió 400V i 50Hz. Motor estanc encapsulat de classe F, anell deflector de sòlids patentat per protegir la unta mecànica de possibles danys per entrada de materials sòlids i fibrosos. Amb protecció tèrmica per Klixon al stator, protecció d'estanqeuïtat per sistema DI, amb sonda a la càmara d¡oli i sistema de refrigeració per sumergència (fins a 20m). Els materials de l¡agitador són: emplaçament del motor EN-GJL-250, eix a 1.4021 (AISI 420), tornileria exterior 1.4401 (AISI 316) i hèlix EN-GJL-250. Inclou junta mecànica de carburo-sicilio i 10 de cable elèctric, tipus especial submergible amb material CSM resistent a l'aigua residual, bracket RW200 Bottom inst all, Chain sling WWL320KG 6M EN818-4Gr6	**Rend.: 1,000**	**4.291,41 €**

			Unitats		Preu €		Parcial	Import
Mà d'obra:								
A0121000	h	Oficial 1a	10,000	/R x	27,19000	=	271,90000	
A013M000	h	Ajudant muntador	10,000	/R x	24,46000	=	244,60000	
					Subtotal...		516,50000	516,50000
Materials:								
BIAGIBRAC	u	Bracket RW200 BOTTOM INST ALL.	1,000	x	940,00000	=	940,00000	
BIAGITADOR	u	Agitador submergible ABS RW de gran eficiència per aigues residuals, amb hèlix dinàmica d'alt rendiment i sistema d'auto-neteja de alabes amb capacitat de proporcional un cabal d'agitació de 0.06 m3/s a 1450 rpm a la hèlix. Marca ABS model RW2022-S13/4-D01*10-KFM o similar amb motor de 1,3 kW, tensió 400V i 50Hz. Motor estanc encapsulat de classe F, anell deflector de sòlids patentat per protegir la unta mecànica de possibles danys per entrada de materials sòlids i fibrosos. Amb protecció tèrmica per Klixon al stator, protecció d'estanqeuïtat per sistema DI, amb sonda a la càmara d¡oli i sistema de refrigeració per sumergència (fins a 20m). Els materials de l¡agitador són: emplaçament del motor EN-GJL-250, eix a 1.4021 (AISI 420), tornileria exterior 1.4401 (AISI 316) i hèlix EN-GJL-250. Inclou junta mecànica de carburo-sicilio i 10 de cable elèctric, tipus especial submergible amb material CSM resistent a l'aigua residual	1,000	x	2.400,00000	=	2.400,00000	
BIAGITCHAIN	U	CHAIN SLING WWL320KG 6M EN818-4 GR8	1,000	x	192,00000	=	192,00000	
					Subtotal...		3.532,00000	3.532,00000

COST DIRECTE		4.048,50000
DESPESES INDIRECTES	6,00%	242,91000
COST EXECUCIÓ MATERIAL		**4.291,41000**

PARTIDES D'OBRA

NÚM	CODI	UA	DESCRIPCIÓ		PREU
P- 40	IAGITTUBG	u	Subministre i instal·lació de tub guia giratòri per a agitador inclou tub guia giratori AISI304, BO 60x60 (H=6m) XRW200/400 i kit RW 200 VKT 60 open de la casa Sulzer o similar	**Rend.: 1,000**	**3.380,87 €**

			Unitats		Preu €		Parcial	Import
Mà d'obra:								
A0121000	h	Oficial 1a	10,000	/R x	27,19000	=	271,90000	
A013M000	h	Ajudant muntador	10,000	/R x	24,46000	=	244,60000	
					Subtotal...		516,50000	516,50000
Materials:								
BIAGITTUBG	u	TUB GUIA GIRATORI AISI-304. BO 60x60 (h=6m) XRW 200/400	1,000	x	1.853,00000	=	1.853,00000	
BIAGITKITRW	u	KIT RW 200 VKT 60 OPEN	1,000	x	820,00000	=	820,00000	
					Subtotal...		2.673,00000	2.673,00000

COST DIRECTE		3.189,50000
DESPESES INDIRECTES	6,00%	191,37000
COST EXECUCIÓ MATERIAL		**3.380,87000**

NÚM	CODI	UA	DESCRIPCIÓ		PREU
P- 41	IAGITELECT	u	Subministre i instal·lació de quadre elèctric per a agitador amb 1 boya i tots els elements necessaris. Inclou: Quadre elèctric amb envolvent aïllant tipus ABS ECPmini de Sulzer o similar per a 1 bomba de fins a 4kW 9A A 400V amb arrencada directa. Control per boya inclosa i temporitzacions, avís acústic/lluminós per a senyalització d'alarma alimentació a 230VAC, interruptor de nivell per aigua residual amb format estàndard i contrapes per a interruptor de nivell tipus ABS KS. Inclou tots els petits accessoris i materials per al correcta funcionament i connexió entre agitador i quadre elèctric existent.	**Rend.: 1,000**	**1.825,90 €**

			Unitats		Preu €		Parcial	Import
Mà d'obra:								
A012H000	h	Oficial 1a electricista	5,000	/R x	27,96000	=	139,80000	
A013H000	h	Ajudant electricista	5,000	/R x	25,41000	=	127,05000	
					Subtotal...		266,85000	266,85000
Materials:								
BIAGITELAV	u	Avisador acústic/lluminós per senyalització d'alarma. Alimentació a 230 VAC	1,000	x	121,00000	=	121,00000	
BIAGITELCP	u	Contra pés per interruptoir de nivell tipus ABS KS	1,000	x	15,70000	=	15,70000	
BIAGITELIN	u	Interruptor de nivell per aigua residual amb format estandard	1,000	x	59,00000	=	59,00000	
BIAGITELQU	u	Quadre elèctric amb envolvent aïllant tipus ABS ECPmini de Sulzer o similar per a 1 bomba de fins a 4kW 9A A 400V amb arrencada directa. Control per boya inclosa i temporitzacions	1,000	x	1.260,00000	=	1.260,00000	
					Subtotal...		1.455,70000	1.455,70000

PARTIDES D'OBRA

NÚM	CODI	UA	DESCRIPCIÓ		PREU
			COST DIRECTE		1.722,55000
			DESPESES INDIRECTES 6,00%		103,35300
			COST EXECUCIÓ MATERIAL		**1.825,90300**
P- 42	IAGITPOLITJA	u	Subministre i instal·lació de politja hisaat de fins a 250kg d'acer inox AISI-304 de la casa Sulzer o similar	**Rend.: 1,000**	**2.506,11 €**

			Unitats		Preu €		Parcial	Import
Mà d'obra:								
A0121000	h	Oficial 1a	5,000	/R x	27,19000 =		135,95000	
A013M000	h	Ajudant muntador	5,000	/R x	24,46000 =		122,30000	
					Subtotal...		258,25000	258,25000
Materials:								
BIAGITPOL	u	Politja issat d'care inox AISI-304 de fins a 250kg per a agitador	1,000	x	2.106,00000 =		2.106,00000	
					Subtotal...		2.106,00000	2.106,00000

COST DIRECTE	2.364,25000
DESPESES INDIRECTES 6,00%	141,85500
COST EXECUCIÓ MATERIAL	**2.506,10500**

P- 43	IDESBASTAU	u	Subministre i instal·lació de reixa de desbast automàtica vertical model SG400 de la casa Procedés o similar conforme amb el marcat CE, fabricada en AISI316L equipat amb: tolva de descàrrega de residus amb trampilla de visita situada a la façana amb capot al motor-reductor, chassis subministrat en dues parts - longitud màxima per a la logística de 2690mm i caixa de mando (botó pujada i baixada + parada d'emergència). La caixa de mando està fixada al lateral de la reixa. Inclou el muntatge, ajustaments, proves, posada en marcha, kit de muntatge amb cargols mecànics i químics i joc de cunyes per a la fixació de la reixa.	**Rend.: 1,000**	**18.913,05 €**

			Unitats		Preu €		Parcial	Import
Mà d'obra:								
A0121000	h	Oficial 1a	50,000	/R x	27,19000 =		1.359,50000	
A013M000	h	Ajudant muntador	50,000	/R x	24,46000 =		1.223,00000	
					Subtotal...		2.582,50000	2.582,50000
Materials:								

PARTIDES D'OBRA

NÚM	CODI	UA	DESCRIPCIÓ					PREU
	BIDESBAST	u	Reixa de desbast automàtica vertical model SG400 de la casa Procedés o similar conforme amb el marcat CE, fabricada en AISI316L equipat amb: tolva de descàrrega de residus amb trampilla de visita situada a la façana amb capot al motor-reductor, chassis subministrat en dues parts - longitud màxima per a la logística de 2690mm i caixa de mando (botó pujada i baixada + parada d'emergència). La caixa de mando està fixada al lateral de la reixa.	1,000	x 15.260,00000 =	15.260,00000		
					Subtotal...	15.260,00000		15.260,00000
				COST DIRECTE				17.842,50000
				DESPESES INDIRECTES 6,00%				1.070,55000
				COST EXECUCIÓ MATERIAL				**18.913,05000**
P- 44	IDESBASTORN	u	Subministre i instal·lació de cargol compactador model VCP200 de la casa Procedés o similar fabricat en AISI316L amb inclinació de 25º, longitud de 2000mm i motor 0,25kW amb adaptació per abocament a contenidor de reisuds. Inclou la vàlvula i la electro-válvula per a rampa de rentat a la cambra compactadora (pressió 4 bars, caudal 2,2 m3/h), adaptació a la tolva de descàrrega a l'obertura del visancí, caixa de mando, peus de suport, muntatge i proves a taller i modificació de la tolva de la reixa. Incòs el transport i el muntatge, ajustaments, proves, posada en marcha, formació dels operadors, kit de muntatge amb claus mecànics i químits i el jocs de cunyes. Totalment instal·lat.	**Rend.: 1,000**				**13.008,85 €**

			Unitats		Preu €		Parcial	Import
Mà d'obra:								
A0121000	h	Oficial 1a	50,000	/R x	27,19000 =		1.359,50000	
A013M000	h	Ajudant muntador	50,000	/R x	24,46000 =		1.223,00000	
					Subtotal...		2.582,50000	2.582,50000
Altres:								
BIDESBASTORN	u	Cargol compactador model VCP200 de la casa Procedés o similar fabricat en AISI316L amb inclinació de 25º, longitud de 2000mm i motor 0,25kW. Inclou la vàlvula i la electro-válvula per a rampa de rentat a la cambra compactadora (pressió 4 bars, caudal 2,2 m3/h), adaptació a la tolva de descàrrega a l'obertura del visancí, caixa de mando, peus de suport, muntatge i proves a taller i modificació de la tolva de la reixa.	1,000	x	9.690,00000 =		9.690,00000	
					Subtotal...		9.690,00000	9.690,00000

COST DIRECTE	12.272,50000
DESPESES INDIRECTES 6,00%	736,35000
COST EXECUCIÓ MATERIAL	**13.008,85000**

PARTIDES D'OBRA

NÚM	CODI	UA	DESCRIPCIÓ		PREU
P- 45	IDESBASELECT	u	Subministre i instal·lació de quadre elèctric per a reixa automàtica de desbast Standard de la casa Procedés o similar. Inclou automatisme per al funcionament d'una reixa de desbast automàtica, potència 400V, 50 Hz, alimentació 3F+T+N, protecció polièster IP66-IK10, telé programable, interruptor general, parada d'emergència tipus seta, conmutador 3 posicions (auto - 0 - manu), indicadors lluminosos ´´defecto-tensió´´, polsador i fixació a lateral de l'equip.	**Rend.: 1,000**	**2.961,09 €**

				Unitats		Preu €	Parcial	Import
Mà d'obra:								
A012H000	h		Oficial 1a electricista	4,000	/R x	27,96000 =	111,84000	
A013H000	h		Ajudant electricista	4,000	/R x	25,41000 =	101,64000	
						Subtotal...	213,48000	213,48000
Materials:								
BIDESBASELE	u		Quadre elèctric per a reixa automàtica de desbast Standard de la casa Procedés o similar. Inclou automatisme per al funcionament d'una reixa de desbast automàtica, potència 400V, 50 Hz, alimentació 3F+T+N, protecció polièster IP66-IK10, telé programable, interruptor general, parada d'emergència tipus seta, conmutador 3 posicions (auto - 0 - manu), indicadors lluminosos ´´defecto-tensió´´, polsador i fixació a lateral de l'equip.	1,000	x	2.580,00000 =	2.580,00000	
						Subtotal...	2.580,00000	2.580,00000

COST DIRECTE	2.793,48000
DESPESES INDIRECTES 6,00%	167,60880
COST EXECUCIÓ MATERIAL	**2.961,08880**

NÚM	CODI	UA	DESCRIPCIÓ		PREU
P- 46	IDESBASTCONT	u	Subministre de contenidor de residus metàl·lic de 5m3, de mides 330x170x110cm	**Rend.: 1,000**	**1.287,90 €**

				Unitats		Preu €	Parcial	Import
Altres:								
BIDESBASTCON	u		Contenidor de residus metàl·lic de 5m3, de mides 330x170x110cm	1,000	x	1.215,00000 =	1.215,00000	
						Subtotal...	1.215,00000	1.215,00000

COST DIRECTE	1.215,00000
DESPESES INDIRECTES 6,00%	72,90000
COST EXECUCIÓ MATERIAL	**1.287,90000**

PARTIDES D'OBRA

NÚM	CODI	UA	DESCRIPCIÓ		PREU
P- 47	IDESBELECTVI	u	Partida a justificar per a l'adaptació del quadre elèctric de la reixa de desbast automàtica Standard de la casa Procedés o similar per a l'adaptació del cargol compactador model VCP200 de la casa Procedés o similar. Inclou totes les feines necessaries per al seu correcte funcionament	**Rend.: 1,000**	**1.314,40 €**

				Unitats		Preu €	Parcial	Import
Materials:								
DIDESELEC	u		Adaptació de quadre elèctric per al control dels dos elements: reixa de desbast automàtica model SG400 de la casa Procedés o similar i visancí compactador model VCP200 de la casa Procedés o similar	1,000	x	1.240,00000 =	1.240,00000	
						Subtotal...	1.240,00000	1.240,00000

COST DIRECTE	1.240,00000
DESPESES INDIRECTES 6,00%	74,40000
COST EXECUCIÓ MATERIAL	**1.314,40000**

NÚM	CODI	UA	DESCRIPCIÓ		PREU
P- 48	IMODQUADR	u	Partida a justificar per a la modificació de quadre elèctric i telecontrol per a l'adaptació amb el quadre elèctric i incloure connexions per a agitador, quadre elèctric per a reixa de desbast i instal·lació de sonda de nivell. Inclou tots els treballs necessaris i material auxiliar per al correcte funcionament. TELECONTROL COMPOST PER: Per al telecontrol entrades digital per: -1 alarma per boia de sobreeixidor -1 alarma intruisme a la zona -3 confirmacó de marxa de bombes -3 alarmes de funcionament de bombes -1 confirmació de marxa de reixa -1 alarma de reixa -1 confirmació marxa bomba agitadora -1 alarma bomba agutadora -1 confirmació cinta transportadora -1 alarma cinta transportadora -1 alarma falta de tensió -Polsos cabalímetre -Polsos sensor de cabal d'entrada Per al telecontrol entrades analògiques per: -1 sensor cabal d'entrada -1 sensor cabal de sortida -1 transductor nivell cisterna QUADRE DE COMANDAMENT EBAR: Subministre i instal·lació de quadre similar a existent de 1.20x1.20m aproximadament de poliester. Inclou: variadors per a les bombes (3 unitats) PLC per a comandament i telecontrol, maniobra idem alternança existent i afegir canvi de gir automàtic en cas de bloqueig, comandament de la cinta, reixa a instal·lar i agitador. Inclou la retirada dels elements existents i totes les feines i material necessari per al correcte funcionament. Totalment instal·lat	**Rend.: 1,000**	**19.168,72 €**

				Unitats		Preu €	Parcial	Import

PARTIDES D'OBRA

NÚM	CODI	UA	DESCRIPCIÓ					PREU
	Mà d'obra:							
	A012H000	h	Oficial 1a electricista	10,000	/R x	27,96000 =	279,60000	
	A013H000	h	Ajudant electricista	10,000	/R x	25,41000 =	254,10000	
						Subtotal...	533,70000	533,70000
	Materials:							
	DIMODQUAD	u	QUADRE DE COMANDAMENT EBAR: Subministre i instal·lació de quadre similar a existent de 1.20x1.20m aproximadament de poliester. Inclou: variadors per a les bombes (3 unitats) PLC per a comandament i telecontrol, maniobra idem alternança existent i afegir canvi de gir automàtic en cas de bloqueig, comandament de la cinta, reixa a instal·lar i agitador.	1,000	x	8.550,00000 =	8.550,00000	
	DIMODTELE	u	TELECONTROL COMPOST PER: Per al telecontrol entrades digital per: -1 alarma per boia de sobreeixidor -1 alarma intruisme a la zona -3 confirmació de marxa de bombes -3 alarmes de funcionament de bombes -1 confirmació de marxa de reixa -1 alarma de reixa -1 confirmació marxa bomba agitadora -1 alarma bomba agutadora -1 confirmació cinta transportadora -1 alarma cinta transportadora -1 alarma falta de tensió -Polsos cabalímetre -Polsos sensor de cabal d'entrada Per al telecontrol entrades analògiques per: -1 sensor cabal d'entrada -1 sensor cabal de sortida -1 transductor nivell cisterna	1,000	x	9.000,00000 =	9.000,00000	
						Subtotal...	17.550,00000	17.550,00000
						COST DIRECTE		18.083,70000
						DESPESES INDIRECTES 6,00%		1.085,02200
						COST EXECUCIÓ MATERIAL		**19.168,72200**

P- 49 INETEJEB u Partida per al buidat i neteja de l'estació de bombament d'aigues residuals per a poder dur a terme les feines de creació de noves pendents, instal·lació de l'agitador, insal·lació de la reixa de desbast i substitució de les bombes existents. Inclou les jornades necessàries de camió bomba, retirada de residus, gestió de residus, hidronetejadora alta pressió i jornades d'operaris necesàries per dur a terme les feines de neteja.

Rend.: 1,000 **7.075,46 €**

				Unitats		Preu €	Parcial	Import
	Mà d'obra:							
	A0121000	h	Oficial 1a	24,000	/R x	27,19000 =	652,56000	
	A0140000	h	Manobre	72,000	/R x	22,49000 =	1.619,28000	
						Subtotal...	2.271,84000	2.271,84000

PARTIDES D'OBRA

NÚM	CODI	UA	DESCRIPCIÓ					PREU
	Maquinària:							
	CZ15C180	h	Equip per a reducció del nivell freàtic en 2 m i 75 m de llargària amb una llança de succió per metre de 3 m de fondària amb bomba de 22 kW i 320 m3/h de cabal màxim	24,000	/R x	37,63000 =	903,12000	
						Subtotal...	903,12000	903,12000
	Altres:							
	BINETEJ	u	Gestió de residus d'aigües residuals	1,000	x	3.500,00000 =	3.500,00000	
						Subtotal...	3.500,00000	3.500,00000
						COST DIRECTE		6.674,96000
						DESPESES INDIRECTES 6,00%		400,49760
						COST EXECUCIÓ MATERIAL		**7.075,45760**

PARTIDES D'OBRA

NÚM	CODI	UA	DESCRIPCIÓ		PREU
P- 50	INSTPROV	u	Instal·lació de bomba provisional en arqueta desarenadora per by-pass de l'arqueta de bombament i posterior recol·locació. Inclou: - Desmuntatge de la bomba col·locada en la posició 3 de la cambra de bombeig - Col·locació de la bomba en versió transportable a l'arqueta dessorradora - Col·locació de la vàlvula de retenció (existent en la cambra de bombament, posició 3) i jocs de sondes de control - Estessa de cablejat provisional de potència per la bomba i de senyals de les sondes fins al quadre elèctric existent - Instal·lació de mànega flexible anellada Ø110 fins a l'exterior de l'arqueta i unió a la part inferior mitjançant ràcord inox rosca F/F 4", ràcord inox rosca mascle 4" - espiga manega Ø100 i abraçadora inox per mànega Ø100 i a la part superior mitjançant abraçadora inox per mànega Ø100 i enllaç a ròtula - espiga mànega Ø100 - rosca mascle 4" per continuació amb canonada de Ø160 de PEAD. - Canonada de Ø160 PEAD - Connexió canonada Ø160 PEAD a mànega flexible mitjançant brida DN110 - rosca femella 4", reducció de fosa embridada DN100 - DN150, desplaçament de vàlvula antiretorn de l'arqueta de vàlvules a l'exterior, brida d'acer PN16 DN150 i portabrides PEAD PN16 DN160. - Connexió al col·lector d'impulsió general a l'arqueta de vàlvules mitjançant dos colzes 90° PEAD PN16 DN160, brida d'acer PN16 DN150 i porta brides de PEAD PN16 DN160. - Desmuntatge de la bomba un cop finalitzats els treballs - Desmuntatge de la vàlvula de retenció i jocs de sondes de control - Instal·lació i connexió en l'emplaçament original de la bomba, la vàlvula de retenció i el joc de sondes de control - Retirada del cablejat provisional de potència per la bomba i de senyals de les sondes fins al quadre elèctric existent - Retirada de la mànega flexible fins a l'exterior de l'arqueta i unió per continuació amb canonada de Ø160 de PE - Retirada de la canonada de Ø160 PE - Retirada i col·locació de la llosa de formigó amb camió grua per tenir accés - Comprovació i posta en marxa	**Rend.: 1,000**	**4.956,08 €**

			Unitats		Preu €	Parcial	Import
Mà d'obra:							
A012M000	h	Oficial 1a muntador	30,000	/R x	26,83000 =	804,90000	
A013M000	h	Ajudant muntador	30,000	/R x	24,46000 =	733,80000	
					Subtotal...	1.538,70000	1.538,70000
Maquinària:							
C1503000	h	Camió grua	20,000	/R x	49,28000 =	985,60000	
					Subtotal...	985,60000	985,60000

Projecte Constructiu de millora de la EBAR del polígon Vilella de La Jonquera

PARTIDES D'OBRA

NÚM	CODI	UA	DESCRIPCIÓ					PREU
Materials:								
	BD7JE600	m	Tub de polietilè d'alta densitat de designació PE 100, de 200 mm de diàmetre nominal, de 16 bar de pressió nominal, sèrie SDR 11, segons la norma UNE-EN 13244-2	18,000	x	24,38000 =	438,84000	
	BFBB1835	u	Colze de polietilè de 90°, manipulat, de densitat alta, de 160 mm de DN i 10 bar de pressió nominal, segons UNE-EN 12201-3, per a soldar	2,000	x	83,26000 =	166,52000	
	BFBB1A35	u	Colze de polietilè de 90°, manipulat, de densitat alta, de 200 mm de DN i 10 bar de pressió nominal, segons UNE-EN 12201-3, per a soldar	3,000	x	152,05000 =	456,15000	
	BFBC1A83	u	Con de reducció de polietilè, manipulat, de densitat alta, de 200 mm a 160 mm de DN de 10 bar de pressió nominal, segons UNE-EN 12201-3, per a soldar	2,000	x	63,60000 =	127,20000	
	BFBMANEG	ml	Mànega flexible anellada DN100	12,000	x	28,00000 =	336,00000	
	BRIDAC150	u	Brida d'acer DN150	1,000	x	50,13000 =	50,13000	
	PORTBRID160	u	Portabrida DN160	1,000	x	21,83000 =	21,83000	
	SUPACER01	u	Suport d'acer inoxidable per a canonada de DN 160 mm AISI316 Schedule 10 DIN2576	10,000	x	53,15000 =	531,50000	
						Subtotal...	2.128,17000	2.128,17000
Altres:								
	A%AUX001	%	Despeses auxiliars sobre la mà d'obra	1,50	% S/	1.538,70000 =	23,08050	
						Subtotal...	23,08050	23,08050
						COST DIRECTE		4.675,55050
						DESPESES INDIRECTES 6,00%		280,53303
						COST EXECUCIÓ MATERIAL		**4.956,08353**

NÚM	CODI	UA	DESCRIPCIÓ		PREU
P- 51	ISONDARQ	u	Subministre i instal·lació de sonda de nivell de medició per ultrasons amb temps de retorn (ToF) per a líquids i sòlids granulats de fins a 8 metres, amb una pressició de +/-2mm. Inclou les feines muntatge, connexió a quadre elèctric i posta en marxa	**Rend.: 1,000**	**1.636,36 €**

			Unitats		Preu €	Parcial	Import
Mà d'obra:							
A012H000	h	Oficial 1a electricista	6,000	/R x	27,96000 =	167,76000	
A012M000	h	Oficial 1a muntador	6,000	/R x	26,83000 =	160,98000	
					Subtotal...	328,74000	328,74000
Materials:							
BSONDARQ	u	Sonda de nivell de medició per ultrasons amb temps de retorn (ToF) per a líquids i sòlids granulats de fins a 8 metres, amb una pressició de +/-2mm.	1,000	x	1.215,00000 =	1.215,00000	
					Subtotal...	1.215,00000	1.215,00000
					COST DIRECTE		1.543,74000
					DESPESES INDIRECTES 6,00%		92,62440
					COST EXECUCIÓ MATERIAL		**1.636,36440**

PARTIDES D'OBRA

NÚM	CODI	UA	DESCRIPCIÓ	PREU
P- 52	ISONDNVLL	u	Subministre i instal·lació de sonda de nivell a l'arqueta d'accés prèvia al dessorrador per a captador de desbordament model LT-US AINTAS pack sense sensor US+CSV d'AQUATER o similar. Inclou: -1 unitat DATA LOGGER LT-US 3m - pila d'alta capacitat. Data logger autònom amb captador d'ultrasons IP68. Mesura de 0,20 a 3m - cablejat 5m. Pila de liti integrada d'alta capacitat intercambiable per l'usuari, 4DI comptador o senyalització, comunicació GPRS - versions d'antena integrada integrada o externa (EA) i bluethoot per SOFTOOLS. - 1 unitat de captador de desbordament capacitatiu CSV. INSTAL·LACIÓ, PROGRAMACIÓ I POSADA EN MARXA QUE CONSISTEIX EN: 1. Auditoria prèvia. Visitar tots els punts epr definir la ubicació dels sensors de posicionament GPRS, nivell de cobertura de la xarxa GPRS, proba de comuniació i definició del millor equip a instal·lar. 2.Instal·lació. Isntal·lació del sensor US en el punt correcte per la mesura, instal·lació de logger al punt òptim de bona comunicació, cablejat necessari fins a 5 m. entre el sensor i el logger. 3. Programació i posada en marxa. Programació de l'equip, introducció destinataris d'alarmes SMS, proves de comunicació i selecció d'operador.	**Rend.: 1,000** **2.921,31 €**

			Unitats		Preu €		Parcial	Import
Mà d'obra:								
A012H000	h	Oficial 1a electricista	5,000	/R x	27,96000	=	139,80000	
A012M000	h	Oficial 1a muntador	5,000	/R x	26,83000	=	134,15000	
					Subtotal...		273,95000	273,95000
Materials:								
DISONDNILL	u	Sonda de nivell a l'arqueta d'accés prèvia al dessorrador per a captador de desbordament model LT-US AINTAS pack sense sensor US+CSV d'AQUATER o similar. Inclou: -1 unitat DATA LOGGER LT-US 3m - pila d'alta capacitat. Data logger autònom amb captador d'ultrasons IP68. Mesura de 0,20 a 3m - cablejat 5m. Pila de liti integrada d'alta capacitat intercambiable per l'usuari, 4DI comptador o senyalització, comunicació GPRS - versions d'antena integrada integrada o externa (EA) i bluethoot per SOFTOOLS. - 1 unitat de captador de desbordament capacitatiu CSV. INSTAL·LACIÓ, PROGRAMACIÓ I POSADA EN MARXA QUE CONSISTEIX EN: 1. Auditoria prèvia. Visitar tots els punts epr definir la ubicació dels sensors de posicionament GPRS, nivell de cobertura de la xarxa GPRS, proba de comuniació i definició del millor equip a instal·lar. 2.Instal·lació. Isntal·lació del sensor US en el punt correcte per la mesura, instal·lació de logger al punt òptim de bona comunicació, cablejat necessari fins a 5 m. entre el sensor i el logger. 3. Programació i posada en marxa. Programació de l'equip, introducció destinataris d'alarmes SMS, proves de comunicació i selecció d'operador.	1,000	x	2.482,00000	=	2.482,00000	

PARTIDES D'OBRA

NÚM	CODI	UA	DESCRIPCIÓ	PREU

					Subtotal...	2.482,00000		2.482,00000
					COST DIRECTE			2.755,95000
					DESPESES INDIRECTES 6,00%			165,35700
					COST EXECUCIÓ MATERIAL			**2.921,30700**

NÚM	CODI	UA	DESCRIPCIÓ	PREU
P- 53	K2148D34	m2	Enderroc de llosa massissa de formigó armat, a mà i amb compressor i càrrega manual de runa sobre camió o contenidor	**Rend.: 1,000** **215,20 €**

			Unitats		Preu €		Parcial	Import
Mà d'obra:								
A0125000	h	Oficial 1a soldador	0,300	/R x	26,46000	=	7,93800	
A0140000	h	Manobre	4,000	/R x	22,49000	=	89,96000	
A0150000	h	Manobre especialista	4,000	/R x	23,50000	=	94,00000	
					Subtotal...		191,89800	191,89800
Maquinària:								
C1101200	h	Compressor amb dos martells pneumàtics	0,500	/R x	12,19000	=	6,09500	
C200S000	h	Equip i elements auxiliars per a tall oxiacetilènic	0,300	/R x	7,17000	=	2,15100	
					Subtotal...		8,24600	8,24600
					DESPESES AUXILIARS 1,50%			2,87847
					COST DIRECTE			203,02247
					DESPESES INDIRECTES 6,00%			12,18135
					COST EXECUCIÓ MATERIAL			**215,20382**

NÚM	CODI	UA	DESCRIPCIÓ	PREU
P- 54	K214U070	m2	Tall d'estructures de formigó en massa o armat, amb serra amb disc de diamant i càrrega manual i mecànica de runa sobre camió o contenidor	**Rend.: 1,000** **670,54 €**

			Unitats		Preu €		Parcial	Import
Mà d'obra:								
A0121000	h	Oficial 1a	1,000	/R x	27,19000	=	27,19000	
A0150000	h	Manobre especialista	1,000	/R x	23,50000	=	23,50000	
					Subtotal...		50,69000	50,69000
Maquinària:								
C200KD00	h	Equip de tall d'estructures de formigó en massa o armat amb disc de diamant	1,000	/R x	560,00000	=	560,00000	
					Subtotal...		560,00000	560,00000
Materials:								
B0111000	m3	Aigua	3,000	x	1,67000	=	5,01000	
B0A63M00	u	Tac químic de diàmetre 16 mm, amb cargol, volandera i femella	2,000	x	8,06000	=	16,12000	
					Subtotal...		21,13000	21,13000

PARTIDES D'OBRA

NÚM	CODI	UA	DESCRIPCIÓ		PREU
				DESPESES AUXILIARS 1,50%	0,76035
				COST DIRECTE	632,58035
				DESPESES INDIRECTES 6,00%	37,95482
				COST EXECUCIÓ MATERIAL	**670,53517**
P- 55	PA001	u	PA per la Seguretat i Salut durant l'execució de les obres previstes al PC de millora de l'EBAR del plígon Vilella de La Jonquera corresponent al 1,5% PEM	**Rend.: 1,000**	**2.209,94 €**
P- 56	PA002	u	PA per la gestió dels residus generats durant l'execució de les obres previstes al PC de millora de la EBAR del polígon Vilella de La Jonquera	**Rend.: 1,000**	**187,68 €**
P- 57	VM01M06	u	Realització de cata de localització i identificació de serveis no inferior a 1m3 per mitjans manuals i/o mecànics. Inclòs el tapat de la cata amb terres i amb una planxa de ferro de 3mm (mínim) recuperable.	**Rend.: 1,000**	**253,38 €**

			Unitats		Preu €	Parcial	Import
Mà d'obra:							
A0140000	h	Manobre	4,000	/R x	22,49000 =	89,96000	
					Subtotal...	89,96000	89,96000
Maquinària:							
C1101200	h	Compressor amb dos martells pneumàtics	4,000	/R x	12,19000 =	48,76000	
C1315020	h	Retroexcavadora mitjana	3,000	/R x	32,99000 =	98,97000	
					Subtotal...	147,73000	147,73000

DESPESES AUXILIARS 1,50%		1,34940
COST DIRECTE		239,03940
DESPESES INDIRECTES 6,00%		14,34236
COST EXECUCIÓ MATERIAL		**253,38176**

ALTRES

CODI	UA	DESCRIPCIÓ	PREU
BIDESBASTCON	u	Contenidor de residus metàl·lic de 5m3, de mides 330x170x110cm	**1.215,00 €**
BIDESBASTORN	u	Cargol compactador model VCP200 de la casa Procedés o similar fabricat en AISI316L amb inclinació de 25º, longitud de 2000mm i motor 0,25kW. Inclou la vàlvula i la electro-válvula per a rampa de rentat a la cambra compactadora (pressió 4 bars, caudal 2,2 m3/h), adaptació a la tolva de descàrrega a l'obertura del visancí, caixa de mando, peus de suport, muntatge i proves a taller i modificació de la tolva de la reixa.	**9.690,00 €**
BINETEJ	u	Gestió de residus d'aigües residuals	**3.500,00 €**
BRIDAC200	u	Brida d'acer PN16 DN200	**75,20 €**
BRIDAPORTA	u	Portabrida de PEAD PN16 DN200	**31,67 €**
BRIDAUN200	u	Brida universal d'unió PN16 DN200	**202,91 €**
ZE1F0701	*	Elemento no encontrado	**0,00 €**

La Jonquera, novembre 2023
L´Enginyer Autor del Projecte

78003199X ALBERT RUART (C:A08000234)

Firmado digitalmente por 78003199X ALBERT RUART (C:A08000234)
Fecha: 2023.12.04 15:43:45 +01'00'

Albert Ruart Boix
Enginyer Tècnic Industrial
Col·legiat 20.420

A12.- CLASSIFICACIÓ DEL CONTRACTISTA

ÍNDEX

1. OBJECTE 2
2. CLASSIFICACIÓ DEL CONTRACTISTA 2

LLISTAT DE TAULES

Taula 1. Pressupost de Projecte 2
Taula 2. Partides ordenades segons la classificació del contractista 2
Taula 3. Classificació del contractista I 3
Taula 4. Classificació del contractista II 4

1. OBJECTE

L'objecte del present annex és conèixer la classificació del contractista pel Projecte constructiu de millora de l'EBAR del Polígon Vilella de La Jonquera (TM de La Jonquera, Alt Empordà).

2. CLASSIFICACIÓ DEL CONTRACTISTA

En compliment de la prescrita Llei 9/2017, de 8 de novembre, de contractes del Sector Públic, per la que es transposen a l'ordenament jurídic espanyol les Directives del Parlament Europeu i del Consell 2014/23/UE i 2014/24/UE, de 26 de febrer de 2014, es proposa una classificació de contractista per a la realització de les obres objecte del present Projecte.

El capítol II del Reial Decret 1098/2001, de 12 d'octubre, en la primera secció es mostra la classificació d'empreses contractistes (article 25, el qual es mostra més endavant). En l'article 54 es troba el contingut requerit de la inscripció en el Registre Oficial de Empreses Classificades.

El pressupost de projecte, es el següent:

Taula 1. Pressupost de Projecte

Codi	Resum	Import Capítols
CAPÍTOL 1	**ACTUACIONS PRÈVIES**	
Subcapítol 1.1	*Cates i neteja*	8.595,74 €
Subcapítol 1.2	*Actuacions i elements auxiliars*	
Subsubcapítol 1.2.1	*Comporta mural*	5.103,46 €
Subsubcapítol 1.2.2	*Desmuntatge i muntatge de la bomba provisional*	4.956,08 €
Subsubcapítol 1.2.3	*Nova obertura cambra de bombeig*	1.107,54 €
Subsubcapítol 1.2.4	*Formació pendents inteiriors*	4.358,96 €
CAPÍTOL 2	**ENDERROCS I MOVIMENT DE TERRES**	4.741,73 €
CAPÍTOL 3	**ESTRUCTURES**	6.403,40 €
CAPÍTOL 4	**ELEMENTS DE SANEJAMENT**	
Subcapítol 4.1	*Agitador*	10.178,39 €
Subcapítol 4.2	*Reixa desbast automàtica*	33.209,80 €
Subcapítol 4.3	*Arqueta cabalímetre*	6.930,95 €
Subcapítol 4.4	*Bombes sanejament*	32.170,71 €
CAPÍTOL 5	**SERVEIS**	30.084,39 €
CAPÍTOL 6	**PAVIMENTS**	6.661,73 €
CAPÍTOL 7	**SEGURETAT I SALUT**	2.209,94 €
CAPÍTOL 8	**GESTIÓ DE RESIDUS**	187,68 €
	PRESSUPOST EXECUCIÓ MATERIAL:	**156.900,50 €**
	13% Despeses generals	20.397,07 €
	6% Benefici Industrial	9.414,03 €
	SUMA:	29.811,10 €
	TOTAL PRESSUPOST ABANS IVA:	186.711,60 €

Font. Oceans Enginyeria Civil

El qual, agrupat d'acord amb les partides que marca la classificació del contractista queda com:

Taula 2. Partides ordenades segons la classificació del contractista

Partida	Import	%
TREBALLS PREVIS	12.954,70 €	**8,26%**
MOVIMENT DE TERRES	4.741,73 €	**3,02%**
ESTRUCTURAS		
Estructures de fábrica u hormigón	13.065,13 €	**8,33%**
HIDRÁULICAS		
Abastaments i sanejaments	93.656,93 €	**59,69%**
INSTALACIONES ELÉCTRICAS		
Instal·lacions elèctriques sense qualificació específica	30.084,39 €	
SEGURETAT I SALUT	2.209,94 €	**1,41%**
GESTIÓ DE RESIDUS	187,68 €	**0,12%**
PRESSUPOST EXECUCIÓ MATERIAL:	**156.900,50 €**	

Font. Oceans Enginyeria Civil

A la vista de les obres de naturalesa corresponent amb alguns dels tipus de subgrups establerts en el Reglament General de l'esmentada llei i, que el seu import de la obra parcial és superior al 20% del preu total del contracte (límit establert en l'article 36 del Reglament), s'inclou l'obra projectada en relació als següents grups i subgrups, dels que figuren en l'article núm. 25 del Reglament (es cita textualment):

GRUPO A) MOVIMIENTO DE TIERRAS Y PERFORACIONES
Subgrupo 1. Desmontes y vaciados
Subgrupo 2. Explanaciones
Subgrupo 3. Canteras
Subgrupo 4. Pozos y galerías
Subgrupo 5. Túneles

GRUPO B) PUENTES, VIADUCTOS Y GRANDES ESTRUCTURAS
Subgrupo 1. De fábrica u hormigón en masa
Subgrupo 2. De hormigón armado
Subgrupo 3. De hormigón pretensado
Subgrupo 4. Metálicos

GRUPO C) EDIFICACIONES
Subgrupo 1. Demoliciones
Subgrupo 2. Estructuras de fábrica u hormigón
Subgrupo 3. Estructuras metálicas
Subgrupo 4. Albañilería, revocos y revestidos
Subgrupo 5. Cantería y marmolería
Subgrupo 6. Pavimentos, solados y alicatados
Subgrupo 7. Aislamientos e impermeabilizaciones

Subgrupo 8. Carpintería de madera
Subgrupo 9. Carpintería metálica

GRUPO D) FERROCARRILES
Subgrupo 1. Tendido de vías
Subgrupo 2. Elevados sobre carril o cable
Subgrupo 3. Señalizaciones y enclavamientos
Subgrupo 4. Electrificación de ferrocarriles
Subgrupo 5. Obras de ferrocarriles sin cualificación específica

GRUPO E) HIDRÁULICAS
Subgrupo 1. Abastecimientos y saneamientos
Subgrupo 2. Presas
Subgrupo 3. Canales
Subgrupo 4. Acequias y desagües
Subgrupo 5. Defensas de márgenes y encauzamientos
Subgrupo 6. Conducciones con tubería de presión de gran diámetro
Subgrupo 7. Obras hidráulicas sin cualificación específica

GRUPO F) MARÍTIMAS
Subgrupo 1. Dragados
Subgrupo 2. Escolleras
Subgrupo 3. Con bloques de hormigón
Subgrupo 4. Con cajones de hormigón armado
Subgrupo 5. Con pilotes y tablestacas
Subgrupo 6. Faros, radiofaros y señalizaciones marítimas
Subgrupo 7. Obras marítimas sin cualificación específica
Subgrupo 8. Emisarios submarinos

GRUPO G) VIALES Y PISTAS
Subgrupo 1. Autopistas, autovías
Subgrupo 2. Pistas de aterrizaje
Subgrupo 3. Con firmes de hormigón hidráulico
Subgrupo 4. Con firmes de mezclas bituminosas
Subgrupo 5. Señalizaciones y balizamientos viales
Subgrupo 6. Obras viales sin cualificación específica

GRUPO H) TRANSPORTES DE PRODUCTOS PETROLÍFEROS Y GASEOSOS
Subgrupo 1. Oleoductos
Subgrupo 2. Gasoductos

GRUPO I) INSTALACIONES ELÉCTRICAS
Subgrupo 1. Alumbrados, iluminaciones y balizamientos luminosos
Subgrupo 2. Centrales de producción de energía
Subgrupo 3. Líneas eléctricas de transporte
Subgrupo 4. Subestaciones
Subgrupo 5. Centros de transformación y distribución en alta tensión
Subgrupo 6. Distribución en baja tensión
Subgrupo 7. Telecomunicaciones e instalaciones radioeléctricas
Subgrupo 8. Instalaciones electrónicas
Subgrupo 9. Instalaciones eléctricas sin cualificación específica

GRUPO J) INSTALACIONES MECÁNICAS
Subgrupo 1. Elevadoras o transportadoras
Subgrupo 2. De ventilación, calefacción y climatización
Subgrupo 3. Frigoríficas
Subgrupo 4. De fontanería y sanitarias
Subgrupo 5. Instalaciones mecánicas sin cualificación específica

GRUPO K) ESPECIALES
Subgrupo 1. Cimentaciones especiales
Subgrupo 2. Sondeos, inyecciones y pilotajes
Subgrupo 3. Tablestacados
Subgrupo 4. Pinturas y metalizaciones
Subgrupo 5. Ornamentaciones y decoraciones
Subgrupo 6. Jardinería y plantaciones
Subgrupo 7. Restauración de bienes inmuebles histórico-artísticos
Subgrupo 8. Estaciones de tratamiento de agua
Subgrupo 9. Instalaciones contra incendios

A la vista del pressupost de l'obra del present projecte, l'anualitat que s'ha de fixar en el moment de la contractació vindrà fixada, fonamentalment, per les activitats que el seu import de la obra parcial és superior al 20% del preu total del contracte i que formen part del Projecte. Es proposa la següent classificació:

Taula 3. Classificació del contractista I

TIPUS	CLASSIFICACIÓ	
Hidráulicas	E1	Abastecimientos y Saneamientos

Font. Reial Decret 1098/2001, de 12 d'octubre

Per tant, i d'acord amb l'article nº 26 del RD 1098/2001, de 12 d'octubre pel qual s'aprova el "Reglamento General de la Ley de Contratos de las Administraciones Públicas" modificat pel RD 773/2015 de 28 d'agost, pel qual es modifiquen determinats preceptes del Reglament general de la Llei de contractes de les administracions públiques aprovat pel RD 1098/2001, de 12 d'octubre, les categories dels contractes d'obres es classifiquen en categories segons la seva quantia.

L'expressió de la quantia s'efectua per referència al valor estimat del contracte, quan la durada d'aquest sigui igual o inferior a un any, i per referència al valor mitjà anual d'aquest, quan es tracti de contractes de durada superior. Les categories dels contractes d'obres són les següents:

- Categoria 1, si la seva quantia és inferior o igual a 150.000 euros.
- Categoria 2, si la seva quantia és superior a 150.000 euros i inferior o igual a 360.000 euros.
- Categoria 3, si la seva quantia és superior a 360.000 euros i inferior o igual a 840.000 euros.
- Categoria 4, si la seva quantia és superior a 840.000 euros i inferior o igual a 2.400.000 euros.
- Categoria 5, si la seva quantia és superior a 2.400.000 euros i inferior o igual a cinc milions d'euros.
- Categoria 6, si la seva quantia és superior a cinc milions d'euros.

Les categories 5 i 6 no són aplicables en els subgrups pertanyents als grups I, J i K. Per als subgrups esmentats la màxima categoria de classificació és la categoria 4, i aquesta categoria és aplicable als contractes dels subgrups esmentats la quantia dels quals sigui superior a 840.000 euros.

En conseqüència i d'acord amb l'exposat es proposa la següent classificació:

Taula 4. Classificació del contractista II

TIPUS	CLASSIFICACIÓ
Hidràuliques. Abastament i sanejament	E12

Font. Reial Decret 773/2015, de 28 d'agost

No obstant aquesta proposta de classificació, la Mesa de contractació establirà en el plec de clàusules que regeixin en el concurs o procediment de contractació, la classificació que consideri més oportuna.

A13.- PRESSUPOST PER AL CONEIXEMENT DE L'ADMINISTRACIÓ

AJUNTAMENT DE LA JONQUERA

PRESSUPOST PER AL CONEIXEMENT DE L'ADMINISTRACIÓ

PROJECTE COSNTRUCTIU DE MILLORA DE L'EBAR DEL POLÍGON DE VILELLA

T.M. DE LA JONQUERA (ALT EMPORDÀ)

Resum	*Import*
CAPÍTOL 1. TREBALLS PRÈVIS	24.121,78 €
CAPÍTOL 2. ENDERROCS I MOVIMENT DE TERRES	4.741,73 €
CAPÍTOL 3. ESTRUCTURES	6.403,40 €
CAPÍTOL 4. ELEMENTS DE SANEJAMENT	82.489,85 €
CAPÍTOL 5. SERVEIS	30.084,39 €
CAPÍTOL 6. PAVIMENTS	6.661,73 €
CAPÍTOL 7. SEGURETAT I SALUT	2.209,94 €
CAPÍTOL 8. GESTIÓ DE RESIDUS	187,68 €

	PRESSUPOST EXECUCIÓ MATERIAL DE L'OBRA:	**156.900,50 €**
13% **Despeses Generals**		**20.397,07 €**
6% **Benefici Indutrial**		**9.414,03 €**
	SUMA:	**29.811,10 €**
	TOTAL PRESSUPOST ABANS IVA:	186.711,60 €
	21% IVA	**39.209,44 €**
	TOTAL PRESSUPOST PER CONTRACTA DE L'OBRA:	**225.921,04 €**
DIRECCIÓ DE LES OBRES		7.593,98 €
COORDINACIO DE SEGURETAT I SALUT		1.898,50 €
	PRESSUPOST PER AL CONEIXEMENT DE L'ADMINISTRACIÓ:	**235.413,52 €**

El pressupost per al coneixement de l'administració ascendeix a DOS-CENTS TENTA-CINC MIL QUATRE-CENTS TRETZE EUROS AMB CINQUANTA-DOS CÈNTIMS

La Jonquera, novembre de 2023

L'Enginyer Autor del Projecte,

78003199X ALBERT RUART (C:A08000234)

Firmado digitalmente por 78003199X ALBERT RUART (C:A08000234)
Fecha: 2023.12.04 15:55:09 +01'00'

Albert Ruart Boix

Enginyer Tècnic Industrial

Col·legiat 20.420

A14.- NORMATIVA

ÍNDEX

1. OBJECTE 2
2. NORMATIVA 2
3. NORMATIVA ESPECÍFICA 3
4. BIBLIOGRAFIA ESPECÍFICA 3

1. OBJECTE

L'objecte del present annex és mostrar la normativa que regeix al Projecte constructiu de millora de l'EBAR del Polígon Vilella de La Jonquera (TM de La Jonquera, Alt Empordà).

2. NORMATIVA

Són bases tècniques del present document i de les solucions adoptades en ell, els següents:

- Decret Legislatiu 2/2003, de 28 d'abril, de Text Refós de la Llei Municipal i de Règim Local de Catalunya.
- Llei 9/2017, de 8 de novembre, de Contractes del Sector Públic, per la que es transposen a l'ordenament jurídic espanyol les Directives del Parlament Europeu i del Consell 2014/23/UE i 2014/24/UE, de 26 de febrer de 2014.
- Reial Decret 1098/2001,de 12 d'octubre, de Reglament General de la Llei de Contractes.
- Decret 179/1995, de 13 de juny, de Reglament d'Obres, Activitats i Serveis del Ens Locals (ROAS).
- Reial Decret Legislatiu 1/2013, de 29 de novembre, pel que s'aprova el Text Refós de la Llei General de drets de les persones amb discapacitat i de la seva inclusió social.
- Decret 135/1995, de 24 de març, de Desplegament de la Llei de Promoció de l'Accessibilitat i de supressió de Barreres Arquitectòniques.
- Reial Decret 505/2007, de 20 d'abril, pel qual s'aproven les condicions bàsiques d'accessibilitat i no discriminació de les persones amb discapacitat per l'accés i utilització dels espais públics urbanitzats i edificacions.
- Ordre VIV/561/2010, d'1 de febrer, pel que es desenvolupa el document tècnic de condicions bàsiques d'accessibilitat i no discriminació per a l'accés i utilització dels espais públics urbanitzats.
- Reial decret 1627/1997, de 24 d'octubre, pel que s'estableixen les disposicions mínimes de seguretat i salut en les obres de Construcció.
- Reial decret 105/2008, d'1 de febrer, pel que es regula la producció i la gestió dels residus de construcció i demolició.
- Decret 89/2010, de 29 de juny, regulador de la gestió de residus de la construcció
- Llei 3/2012, del 22 de febrer, de modificació del text refós de la Llei d'urbanisme, aprovat pel Decret Legislatiu 1/2010, de 3 d'agost.
- Decret 305/2006, de 18 de juliol, pel qual s'aprova el Reglament de la Llei d'Urbanisme.
- Reial Decreto Legislatiu 7/2015, de 30 d'octubre, pel que s'aprova el text refós de la Llei de Sòl i Rehabilitació Urbana.
- Llei 6/2001, de 31 de maig, d'Ordenació Ambiental de l'Enllumenat per a la Protecció del Medi Nocturn.
- Llei 5/2003, de 22 d'abril, de mesures de prevenció d'incendis forestals en les urbanitzacions sense continuïtat immediata amb la trama urbana.
- Llei 37/2007, de 17 de novembre, del Soroll.
- Reial Decret 1371/2007, de 19 d'octubre, pel que s'aprova el document bàsic "DB-HR Protecció front el soroll" del Codi Tècnic de l'Edificació i es modifica el Reial Decret 314/2006, de 17 de març, pel que s'aprova el Codi Tècnic de l'Edificació.
- Llei 8/2005, de 8 de juny, de Protecció, Gestió i Ordenació del Paisatge.
- Llei 21/2013, de 9 de desembre, d'avaluació ambiental.
- Llei 20/2009, de 4 de desembre, de prevenció i control ambiental de les activitats.
- Reial Decret 314/2006, de 17 de març, pel que s'aprova el Codi Tècnic de l'Edificació.
- Reial Decret 997/2002, de 27 de setembre, pel que s'aprova la norma de construcció sismoresistent: part general i edificació (NCSR-02).
- Reial Decret 223/2008, de 15 de febrer, pel que s'aprova el Reglament sobre condicions tècniques i garanties de seguretat en línies elèctriques d'alta tensió i les seves instruccions tècniques complementàries ITC-LAT 01 a 09.
- Reial Decret 337/2014, de 9 de maig, pel que s'aprova el Reglament sobre condicions tècniques i garanties de seguretat en instal·lacions elèctriques d'alta tensió i les seves Instruccions tècniques complementàries ITC-RAT 01 a 23.
- Reial Decret 842/2002, de 2 d'agost, pel que s'aprova el Reglament Electrotècnic per Baixa Tensió (REBT) i totes les seves revisions posteriors.
- Reial Decret 1027/2007, de 20 de juliol, pel que s'aprova el Reglament d'instal·lacions Tèrmiques en els Edificis (RITE)
- Reial Decret 776/2011, de 3 de juny, pel que es suprimeixen determinats òrgans col·legiats i s'estableixen els criteris per la normalització en la creació d'òrgans col·legiats a l'Administració General de l'Estat i els seus Organismes Públics.
- Reial Decret 513/2017, de 22 de maig, pel que s'aprova el Reglament d'instal·lacions de protecció contra incendis.
- Normes espanyoles UNE de AENOR, normes europees EN de CEN, normes internacionals ISO i altres normes de interès en cada cas particular: API per tubs d'acer, SSPC per revestiment de tubs, etc.
- Reial Decret 470/2021, del 29 de Juny, pel que s'aprova el Codi Estructural.
- Llei 9/2003, de 13 de juny, de la mobilitat
- Decret 344/2006, de regulació dels estudis d'avaluació de la mobilitat generada (EAMG)
- RC-93, Instrucción para la recepción de cementos RC-93" aprobada por Real Decreto 823/1993 de 28 de mayo (BOE. Núm. 148 de 22 de junio de 1993 y corrección de erratas BOE núm. 183 de 2 de agosto).
- RC-16 "Instrucció per la recepció de ciments RC-16". Reial Decret 256/2016, de 10 de juny, pel que s'aprova la Instrucció per la recepció de ciments (RC-16).
- RY-85, Pliego General de Condiciones para la recepción de yesos y Escayolas en las obras de construcción (RB-90) aprobado por orden Ministerial de 4 de Julio de 1990 (BOE 11 de julio de 1990).
- RL-88, Pliego General de Condiciones para la recepción de los ladrillos cerámicos (RL-88) m aprobado por Orden de 27 de julio de 1988 (BOE de 3 de agosto de 1998).
- RCA-92, Instrucción para la recepción de cales en obras de estabilización de suelos (RCA-92) aprobada por Orden Ministerial de 18 de diciembre de 1992 (BOE de 26 de diciembre de 1992).

Pel que respecta a la seguretat i salut a les obres s'estarà al que es disposa a la Llei 31/1995, de 10 de novembre, de prevenció de Riscos Laborals.

Per a la redacció del present projecte s'ha tingut en compte el que es disposa per la Generalitat de Catalunya en matèria d'accessibilitat, concretament en:

- Llei 13/2014, de 30 d'octubre, d'accessibilitat.

Durant l'execució de les obres, i en el disseny de les instal·lacions, es tindrà en compte el disposat a la normativa en relació als residus de la construcció:

- Decret 89/2010, de 29 de juny, pel que s'aprova el Programa de Gestió de Residus de la construcció de Catalunya (PROGROC), es regula la producció i gestió de residus de la construcció i demolició, i el cànon sobre la disposició controlada dels residus de la construcció.

I també en matèria de medi ambient com:

- Llei 6/2001, d'ordenació ambiental de l'enllumenat per a la protecció del medi nocturn.
- Llei 16/2002, de 28 de juny, de protecció contra la contaminació acústica.
- Llei 21/2013, de 9 de desembre, d'avaluació ambiental.
- Llei 9/2018, de 5 de desembre, per la qual es modifica la Llei 21/2013, de 9 de desembre, d'avaluació ambiental, la Llei 21/2015, de 20 de juliol, per la qual es modifica la Llei 43/2003, de 21 de novembre, de forests, i la Llei 1/2005, de 9 de març, per la qual es regula el règim del comerç de drets d'emissió de gasos d'efecte d'hivernacle.

3. NORMATIVA ESPECÍFICA

Normativa per tubs, conduccions i canalitzacions:

- Normes espanyoles UNE de AENOR, normes europees EN de CEN, normes internacionals ISO i altres normes de interès en cada cas particular: API per tubs d'acer, SSPC per revestiment de tubs, etc.
- Així com totes aquelles normes vigents en les Companyies subministradores dels serveis (aigua, gas, telefonia i electricitat).

S'ha tingut en compte, a més, la següent normativa aplicable al municipi i a la zona adjacent a aquest:

- POUM de La Jonquera

Serà també d'aplicació la legislació que substitueixi, modifiqui o complementi les disposicions enumerades i la nova legislació aplicable que es promulgui, sempre que sigui vigent amb anterioritat a al data del contracte.

En cas de contradicció o simple complementarietat de diverses normes es tindran em compta en tot moment les condicions més restrictives.

4. BIBLIOGRAFIA ESPECÍFICA

S'han consultat majoritàriament aquests dos llibres, per tant, com a bibliografia es considera:

- Ministerio de Fomento, Ministerio de Medio Ambiente, CEDEX (Centro de Estudios y Experimentación de Obras Públicas), *Guía Técnica sobre tuberías para el transporte de agua a presión R13,* 5º Edición.
- W. Steel, Ernest, (1972), *Abastecimiento de agua y alcantarillado*, Barcelona, España, Editorial Gustavo Gili, S.A.
- Ingeniería de aguas residuales. Redes de alcantarillado y bombeo, Mc Graw Hill, 2º Edición.

ÍNDEX

1. OBJECTE 2
2. NORMATIVA 2
3. NORMATIVA ESPECÍFICA 3
4. BIBLIOGRAFIA ESPECÍFICA 3

1. OBJECTE

L'objecte del present annex és mostrar la normativa que regeix al Projecte constructiu de millora de l'EBAR del Polígon Vilella de La Jonquera (TM de La Jonquera, Alt Empordà).

2. NORMATIVA

Són bases tècniques del present document i de les solucions adoptades en ell, els següents:

- Decret Legislatiu 2/2003, de 28 d'abril, de Text Refós de la Llei Municipal i de Règim Local de Catalunya.
- Llei 9/2017, de 8 de novembre, de Contractes del Sector Públic, per la que es transposen a l'ordenament jurídic espanyol les Directives del Parlament Europeu i del Consell 2014/23/UE i 2014/24/UE, de 26 de febrer de 2014.
- Reial Decret 1098/2001,de 12 d'octubre, de Reglament General de la Llei de Contractes.
- Decret 179/1995, de 13 de juny, de Reglament d'Obres, Activitats i Serveis del Ens Locals (ROAS).
- Reial Decret Legislatiu 1/2013, de 29 de novembre, pel que s'aprova el Text Refós de la Llei General de drets de les persones amb discapacitat i de la seva inclusió social.
- Decret 135/1995, de 24 de març, de Desplegament de la Llei de Promoció de l'Accessibilitat i de supressió de Barreres Arquitectòniques.
- Reial Decret 505/2007, de 20 d'abril, pel qual s'aproven les condicions bàsiques d'accessibilitat i no discriminació de les persones amb discapacitat per l'accés i utilització dels espais públics urbanitzats i edificacions.
- Ordre VIV/561/2010, d'1 de febrer, pel que es desenvolupa el document tècnic de condicions bàsiques d'accessibilitat i no discriminació per a l'accés i utilització dels espais públics urbanitzats.
- Reial decret 1627/1997, de 24 d'octubre, pel que s'estableixen les disposicions mínimes de seguretat i salut en les obres de Construcció.
- Reial decret 105/2008, d'1 de febrer, pel que es regula la producció i la gestió dels residus de construcció i demolició.
- Decret 89/2010, de 29 de juny, regulador de la gestió de residus de la construcció
- Llei 3/2012, del 22 de febrer, de modificació del text refós de la Llei d'urbanisme, aprovat pel Decret Legislatiu 1/2010, de 3 d'agost.
- Decret 305/2006, de 18 de juliol, pel qual s'aprova el Reglament de la Llei d'Urbanisme.
- Reial Decreto Legislatiu 7/2015, de 30 d'octubre, pel que s'aprova el text refós de la Llei de Sòl i Rehabilitació Urbana.
- Llei 6/2001, de 31 de maig, d'Ordenació Ambiental de l'Enllumenat per a la Protecció del Medi Nocturn.
- Llei 5/2003, de 22 d'abril, de mesures de prevenció d'incendis forestals en les urbanitzacions sense continuïtat immediata amb la trama urbana.
- Llei 37/2007, de 17 de novembre, del Soroll.
- Reial Decret 1371/2007, de 19 d'octubre, pel que s'aprova el document bàsic "DB-HR Protecció front el soroll" del Codi Tècnic de l'Edificació i es modifica el Reial Decret 314/2006, de 17 de març, pel que s'aprova el Codi Tècnic de l'Edificació.
- Llei 8/2005, de 8 de juny, de Protecció, Gestió i Ordenació del Paisatge.
- Llei 21/2013, de 9 de desembre, d'avaluació ambiental.
- Llei 20/2009, de 4 de desembre, de prevenció i control ambiental de les activitats.
- Reial Decret 314/2006, de 17 de març, pel que s'aprova el Codi Tècnic de l'Edificació.
- Reial Decret 997/2002, de 27 de setembre, pel que s'aprova la norma de construcció sismoresistent: part general i edificació (NCSR-02).
- Reial Decret 223/2008, de 15 de febrer, pel que s'aprova el Reglament sobre condicions tècniques i garanties de seguretat en línies elèctriques d'alta tensió i les seves instruccions tècniques complementàries ITC-LAT 01 a 09.
- Reial Decret 337/2014, de 9 de maig, pel que s'aprova el Reglament sobre condicions tècniques i garanties de seguretat en instal·lacions elèctriques d'alta tensió i les seves Instruccions tècniques complementàries ITC-RAT 01 a 23.
- Reial Decret 842/2002, de 2 d'agost, pel que s'aprova el Reglament Electrotècnic per Baixa Tensió (REBT) i totes les seves revisions posteriors.
- Reial Decret 1027/2007, de 20 de juliol, pel que s'aprova el Reglament d'instal·lacions Tèrmiques en els Edificis (RITE)
- Reial Decret 776/2011, de 3 de juny, pel que es suprimeixen determinats òrgans col·legiats i s'estableixen els criteris per la normalització en la creació d'òrgans col·legiats a l'Administració General de l'Estat i els seus Organismes Públics.
- Reial Decret 513/2017, de 22 de maig, pel que s'aprova el Reglament d'instal·lacions de protecció contra incendis.
- Normes espanyoles UNE de AENOR, normes europees EN de CEN, normes internacionals ISO i altres normes de interès en cada cas particular: API per tubs d'acer, SSPC per revestiment de tubs, etc.
- Reial Decret 470/2021, del 29 de Juny, pel que s'aprova el Codi Estructural.
- Llei 9/2003, de 13 de juny, de la mobilitat
- Decret 344/2006, de regulació dels estudis d'avaluació de la mobilitat generada (EAMG)
- RC-93, Instrucción para la recepción de cementos RC-93" aprobada por Real Decreto 823/1993 de 28 de mayo (BOE. Núm. 148 de 22 de junio de 1993 y corrección de erratas BOE núm. 183 de 2 de agosto).
- RC-16 "Instrucció per la recepció de ciments RC-16". Reial Decret 256/2016, de 10 de juny, pel que s'aprova la Instrucció per la recepció de ciments (RC-16).
- RY-85, Pliego General de Condiciones para la recepción de yesos y Escayolas en las obras de construcción (RB-90) aprobado por orden Ministerial de 4 de Julio de 1990 (BOE 11 de julio de 1990).
- RL-88, Pliego General de Condiciones para la recepción de los ladrillos cerámicos (RL-88) m aprobado por Orden de 27 de julio de 1988 (BOE de 3 de agosto de 1998).
- RCA-92, Instrucción para la recepción de cales en obras de estabilización de suelos (RCA-92) aprobada por Orden Ministerial de 18 de diciembre de 1992 (BOE de 26 de diciembre de 1992).

Pel que respecta a la seguretat i salut a les obres s'estarà al que es disposa a la Llei 31/1995, de 10 de novembre, de prevenció de Riscos Laborals.

Per a la redacció del present projecte s'ha tingut en compte el que es disposa per la Generalitat de Catalunya en matèria d'accessibilitat, concretament en:

- Llei 13/2014, de 30 d'octubre, d'accessibilitat.

Durant l'execució de les obres, i en el disseny de les instal·lacions, es tindrà en compte el disposat a la normativa en relació als residus de la construcció:

- Decret 89/2010, de 29 de juny, pel que s'aprova el Programa de Gestió de Residus de la construcció de Catalunya (PROGROC), es regula la producció i gestió de residus de la construcció i demolició, i el cànon sobre la disposició controlada dels residus de la construcció.

I també en matèria de medi ambient com:

- Llei 6/2001, d'ordenació ambiental de l'enllumenat per a la protecció del medi nocturn.
- Llei 16/2002, de 28 de juny, de protecció contra la contaminació acústica.
- Llei 21/2013, de 9 de desembre, d'avaluació ambiental.
- Llei 9/2018, de 5 de desembre, per la qual es modifica la Llei 21/2013, de 9 de desembre, d'avaluació ambiental, la Llei 21/2015, de 20 de juliol, per la qual es modifica la Llei 43/2003, de 21 de novembre, de forests, i la Llei 1/2005, de 9 de març, per la qual es regula el règim del comerç de drets d'emissió de gasos d'efecte d'hivernacle.

3. NORMATIVA ESPECÍFICA

Normativa per tubs, conduccions i canalitzacions:

- Normes espanyoles UNE de AENOR, normes europees EN de CEN, normes internacionals ISO i altres normes de interès en cada cas particular: API per tubs d'acer, SSPC per revestiment de tubs, etc.
- Així com totes aquelles normes vigents en les Companyies subministradores dels serveis (aigua, gas, telefonia i electricitat).

S'ha tingut en compte, a més, la següent normativa aplicable al municipi i a la zona adjacent a aquest:

- POUM de La Jonquera

Serà també d'aplicació la legislació que substitueixi, modifiqui o complementi les disposicions enumerades i la nova legislació aplicable que es promulgui, sempre que sigui vigent amb anterioritat a al data del contracte.

En cas de contradicció o simple complementarietat de diverses normes es tindran em compta en tot moment les condicions més restrictives.

4. BIBLIOGRAFIA ESPECÍFICA

S'han consultat majoritàriament aquests dos llibres, per tant, com a bibliografia es considera:

- Ministerio de Fomento, Ministerio de Medio Ambiente, CEDEX (Centro de Estudios y Experimentación de Obras Públicas), *Guía Técnica sobre tuberías para el transporte de agua a presión R13,* 5º Edición.
- W. Steel, Ernest, (1972), *Abastecimiento de agua y alcantarillado*, Barcelona, España, Editorial Gustavo Gili, S.A.
- Ingeniería de aguas residuales. Redes de alcantarillado y bombeo, Mc Graw Hill, 2º Edición.

DOCUMENT NÚM 2: PLÀNOLS

L'Albert Ruart Boix, Enginyer Tècnic Industrial, col·legiat núm. 20.420, com a tècnic autor del "PROJECTE CONSTRUCTIU DE MILLORA DE L'EBAR DEL POLÍGON DE VILELLA DE LA JONQUERA'' al TM La Jonquera, exposo que l'índex que es detalla a continuació comprèn la totalitat dels plànols que figuren al "Document núm.2 - Plànols" del projecte esmentat, i que porten la meva signatura digital degudament autoritzada per a ser reproduïda en cadascun dels plànols enumerats.

LLISTAT DE PLÀNOLS

Nº plànol:	Títol del plànol:	Fulls:
1	SITUACIÓ I EMPLAÇAMENT	1 de 1
2	TOPOGRAFIA	1 de 1
3	PLANEJAMENT POUM	1 de 1
4	PLANTA GENERAL BOMBEIG ESTAT ACTUAL	1 de 2
	PLANTA I SECCIÓ EBAR ESTAT ACTUAL	2 de 2
5	PLANTA I SECCIONS PROPOSADES	1 de 2
	PLANTA PROPOSADA. CONNEXIONS I CABLEJATS	2 de 2
6	DETALLS BY PASS PROVISIONAL	1 de 1
7	DETALLS ELEMENTS SANEJAMENT AGITADOR	1 de 3
	DETALLS ELEMENTS SANEJAMENT REIXA DESBAST	2 de 3
	DETALLS ELEMENTS SANEJAMENT BOMBES	3 de 3
8	DETALLS ELEMENTS AUXILIARS. ACCÉS A CAMBRA BOMBAMENT	1 de 3
	DETALLS ELEMENTS AUXILIARS. VÀLVULA COMPORTA MURAL	2 de 3
	DETALLS ELEMENTS AUXILIARS. FORMACIÓ PENDENTS CAMBRA BOMBAMENT	3 de 3
9	DETALL ARQUETA CABALÍMETRE	1 de 2
	DETALL ARQUETA CABALÍMETRE. ARMATS	2 de 2

La Jonquera, novembre de 2023

L'Enginyer autor del Projecte:


78003199X ALBERT RUART (C:A08000234)


Firmado digitalmente por 78003199X ALBERT RUART (C:A08000234)
Fecha: 2023.12.04 15:56:56 +01'00'


Albert Ruart Boix

Enginyer Tècnic Industrial

Col·legiat 20.420

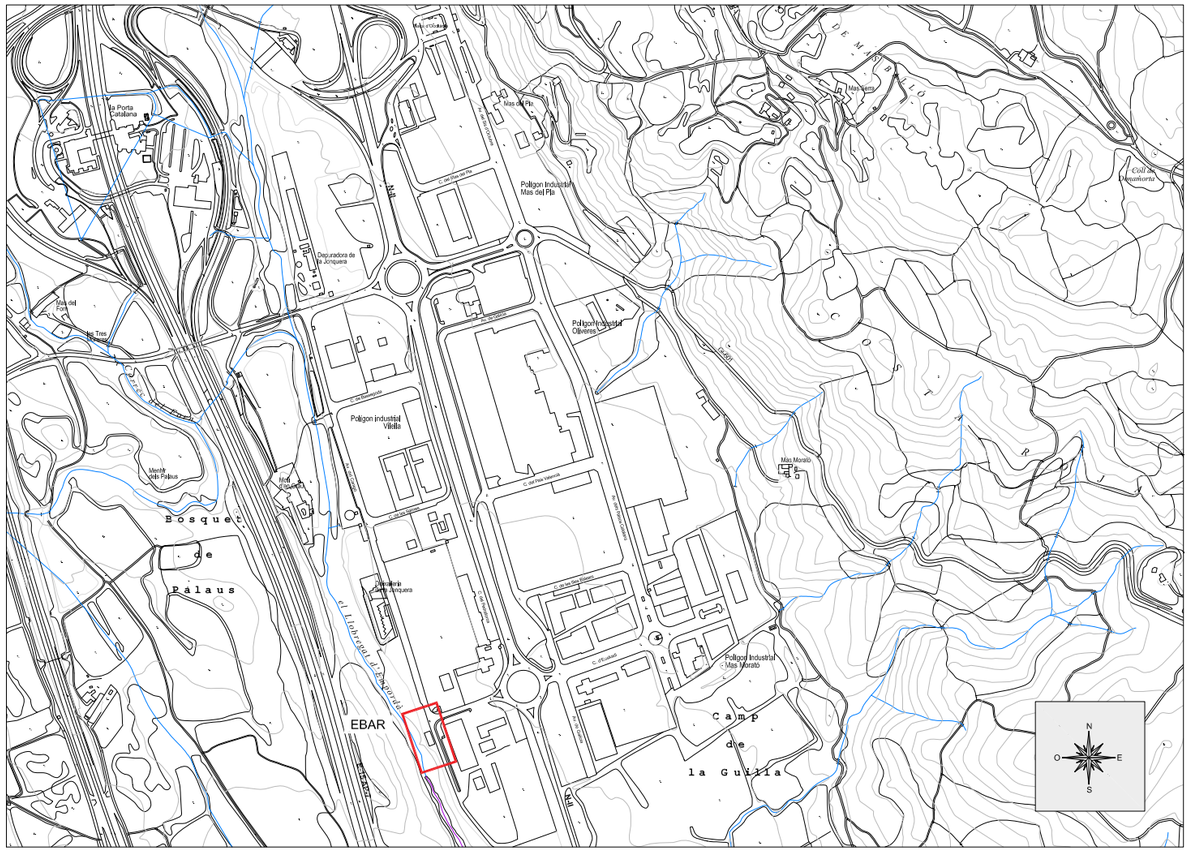

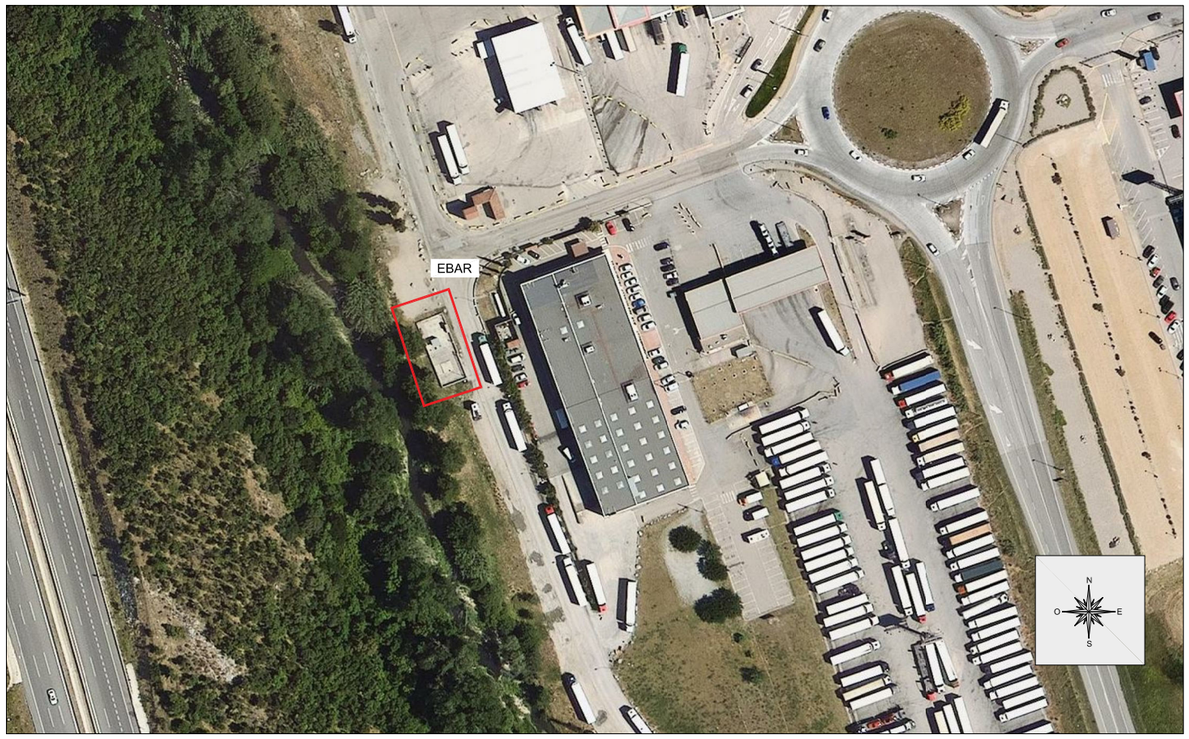


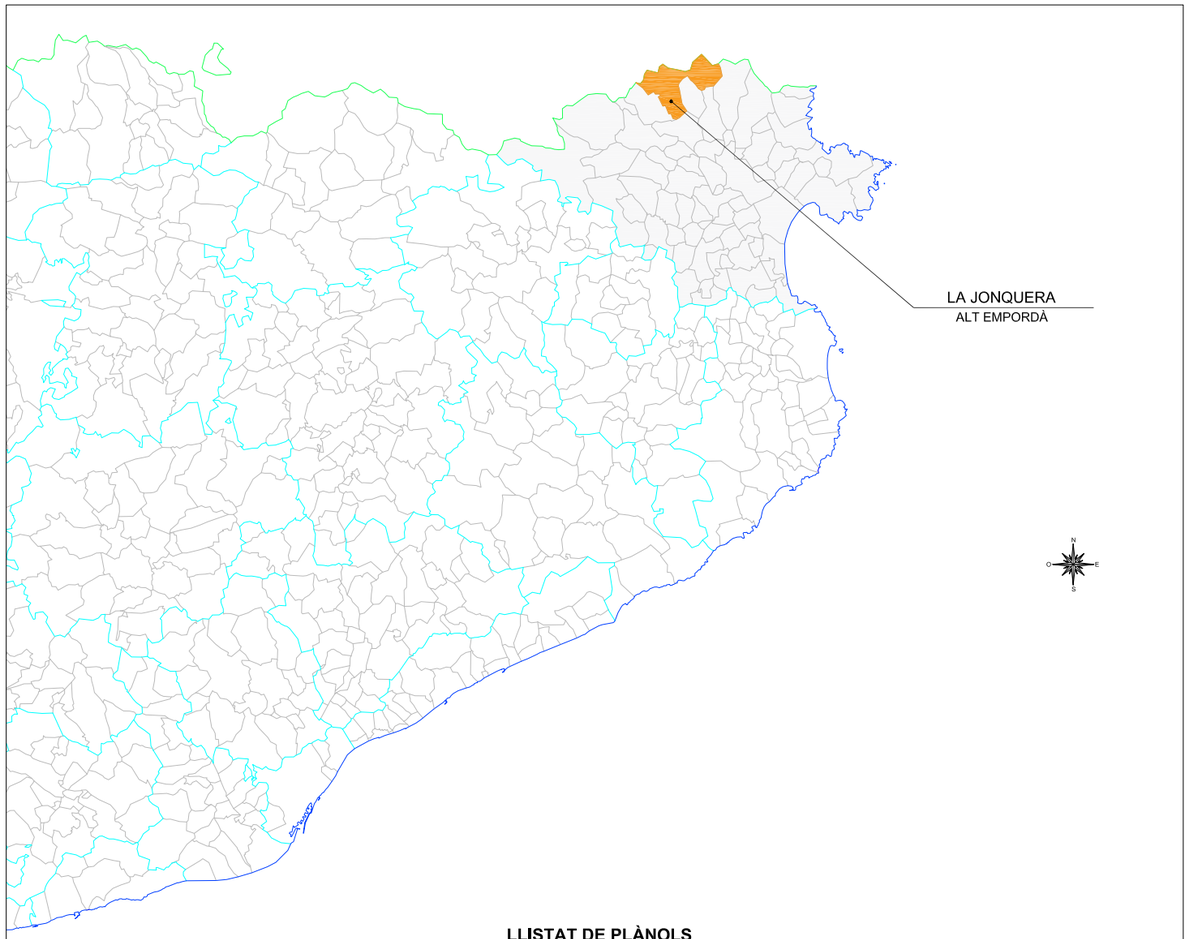


LLISTAT DE PLÀNOLS

Nº plànol:	Títol del plànol:	Fulls:
1	SITUACIÓ I EMPLAÇAMENT	1 de 1
2	TOPOGRAFIA	1 de 1
3	PLANEJAMENT_POUM	1 de 1
4	PLANTA GENERAL BOMBEIG ESTAT ACTUAL	1 de 2
	PLANTA I SECCIÓ ESTAT ACTUAL	2 de 2
5	PLANTA I SECCIONS PROPOSADES	1 de 2
	PLANTA PROPOSADA _ CONNEXIONS I CABLEJATS	2 de 2
6	DETALLS BY PASS PROVISIONAL	1 de 1
7	DETALLS ELEMENTS SANEJAMENT_ AGITADOR	1 de 3
	DETALLS ELEMENTS SANEJAMENT_ REIXA DE DESBAST	2 de 3
	DETALLS ELEMENTS SANEJAMENT_ BOMBES	3 de 3
8	DETALLS ELEMENTS AUXILIARS_ ACCÉS A CAMBRA BOMBAMENT	1 de 3
	DETALLS ELEMENTS AUXILIARS_ VÀLVULA COMPORTA MURAL	2 de 3
	DETALLS ELEMENTS AUXILIARS_ FORMACIÓ PENDENTS CAMBRA BOMBAMENT	3 de 3
9	DETALLS ARQUETA CABALÍMETRE	1 de 2
	DETALLS ARQUETA CABALÍMETRE_ARMATS	2 de 2

Promotor: AJUNTAMENT DE LA JONQUERA	Títol del projecte: PROJECTE CONSTRUCTIU DE MILLORA DE L'EBAR DEL POLÍGON VILELLA DE LA JONQUERA T.M. de La Jonquera (Alt Empordà)	L'autor del projecte: Albert Ruart Boix Enginyer Tècnic Industrial Col·legiat 20,420	Nom del plànol: SITUACIÓ I EMPLAÇAMENT	Escala: VÀRIES	Data: NOVEMBRE 2023 Full: 1 de 1	Plànol: 1

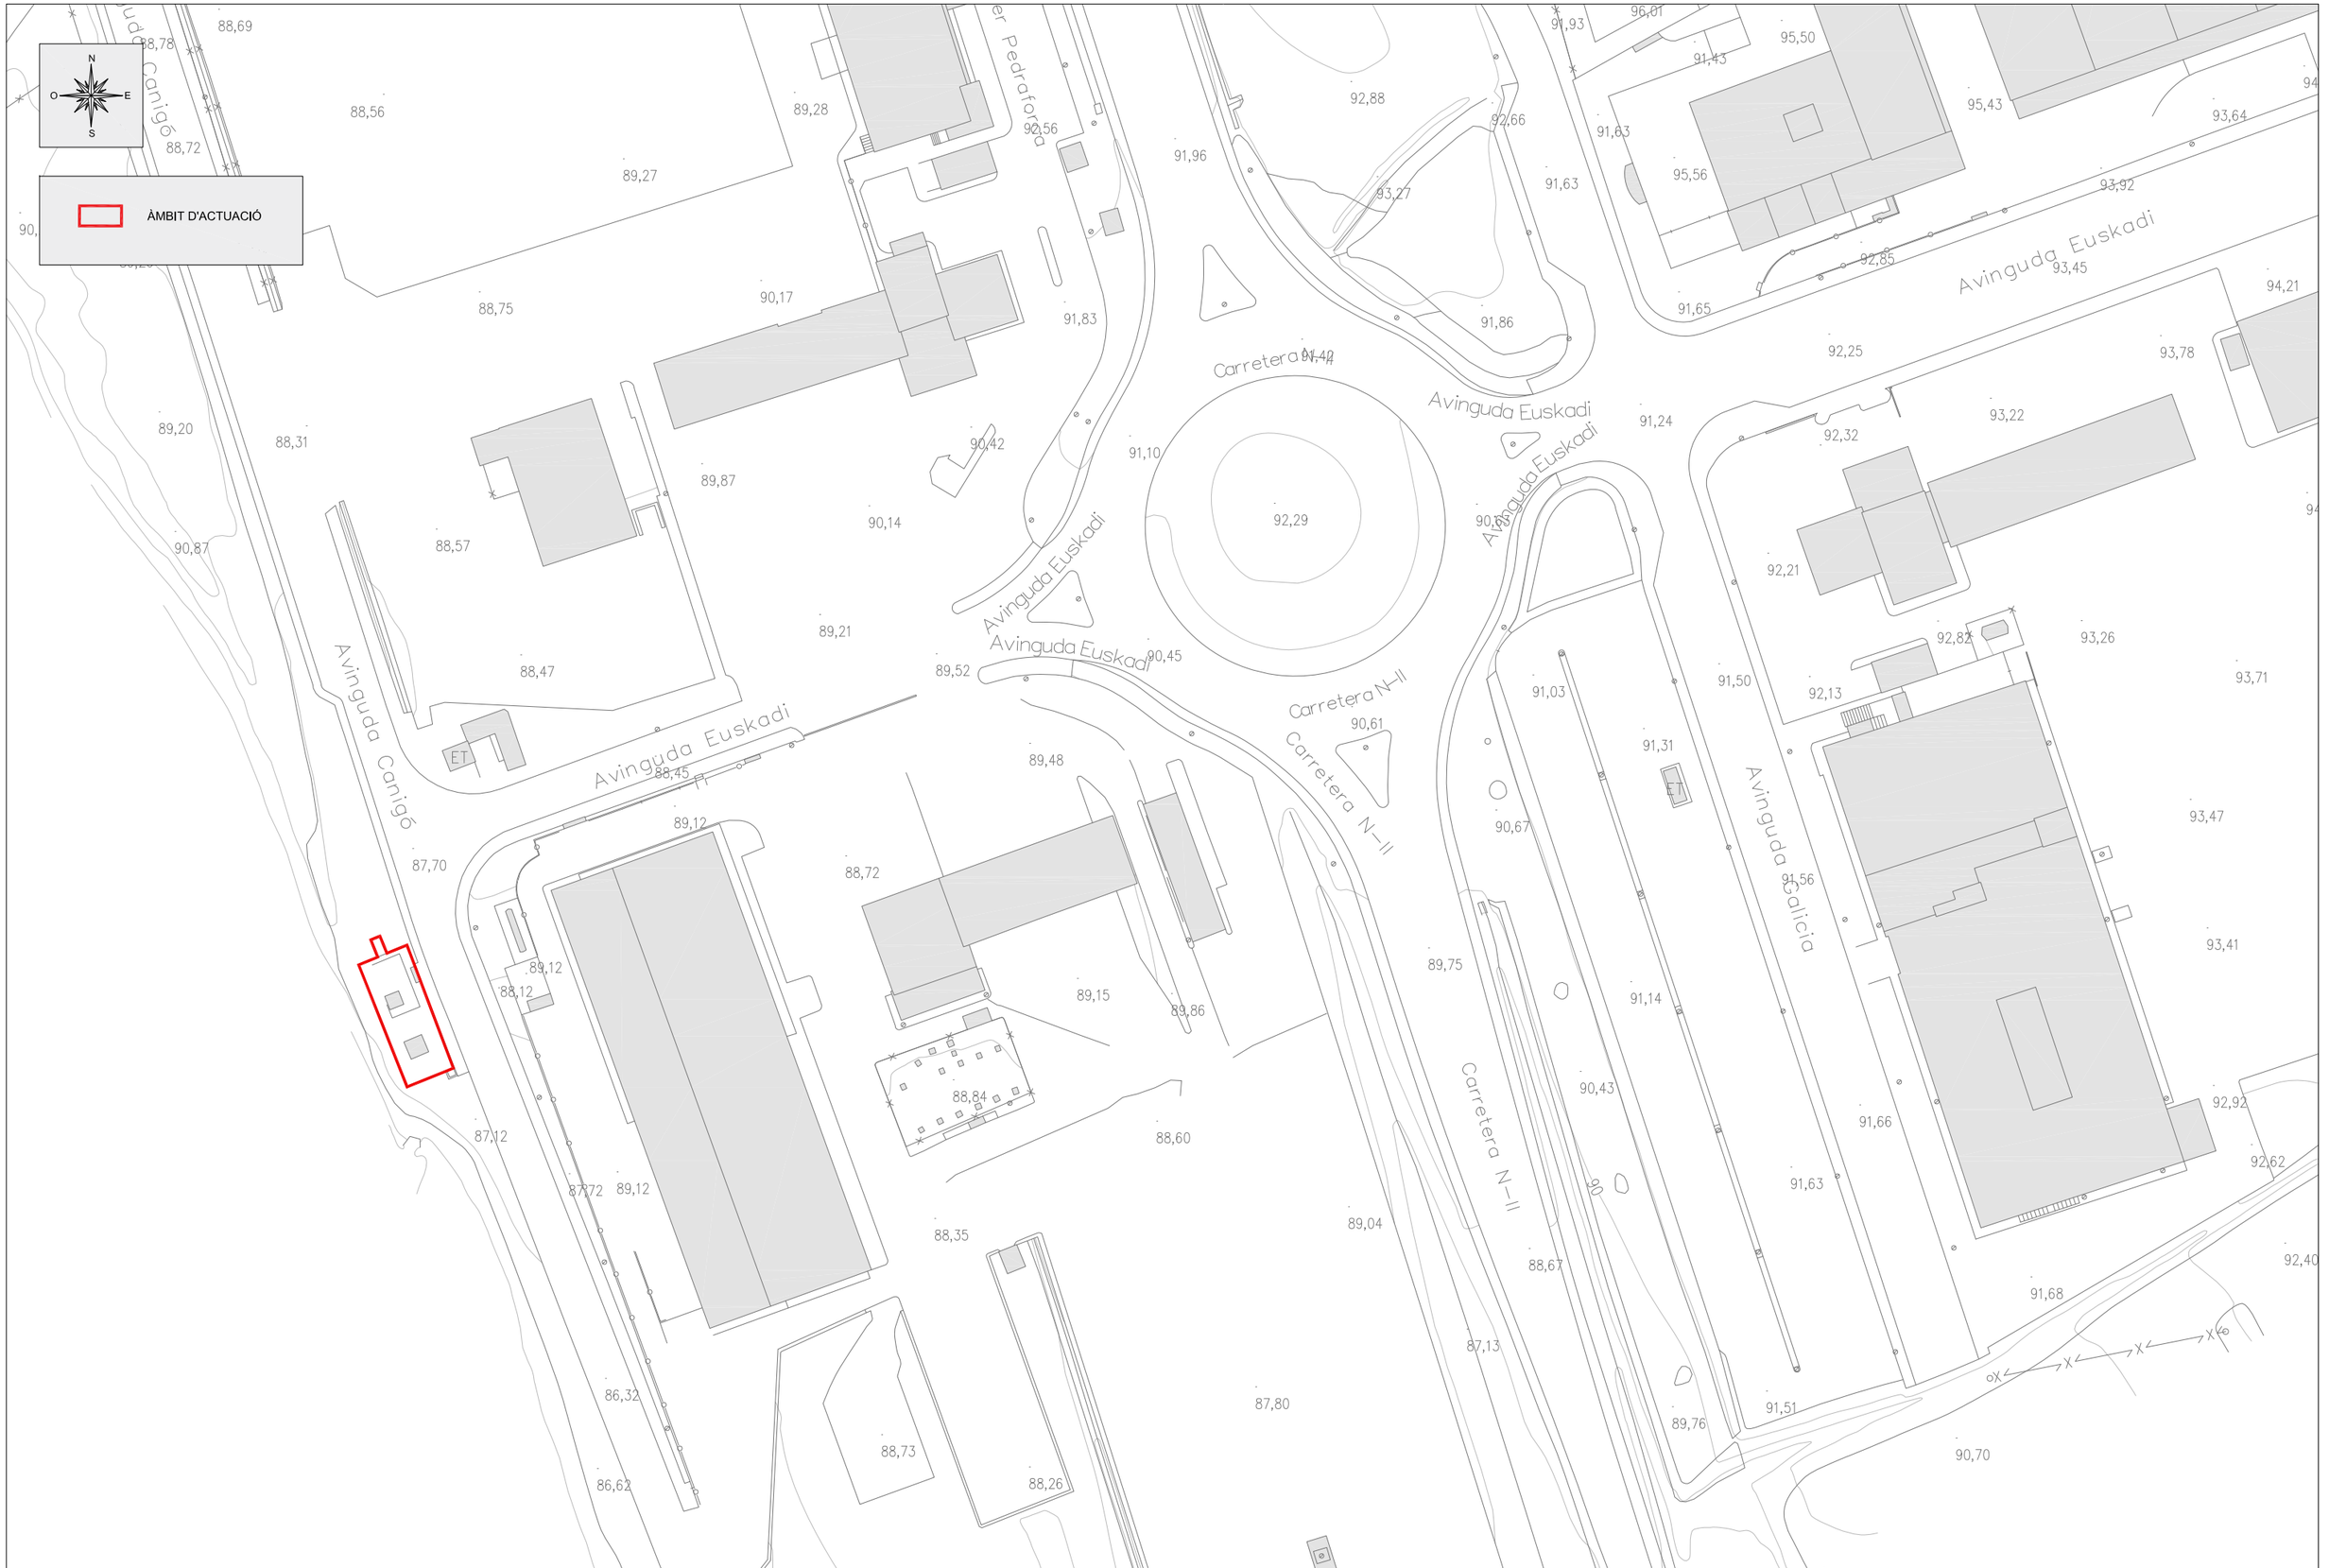

Promotor: AJUNTAMENT DE LA JONQUERA	Títol del projecte: PROJECTE CONSTRUCTIU DE MILLORA DE L'EBAR DEL POLÍGON VILELLA DE LA JONQUERA T.M. de La Jonquera (Alt Empordà)	L'autor del projecte: Albert Ruart Boix Enginyer Tècnic Industrial Col·legiat 20.420	Nom del plànol: TOPOGRAFIA	Escala: 1 / 1000	Data: NOVEMBRE 2023 Full: 1 de 1	Plànol: 2

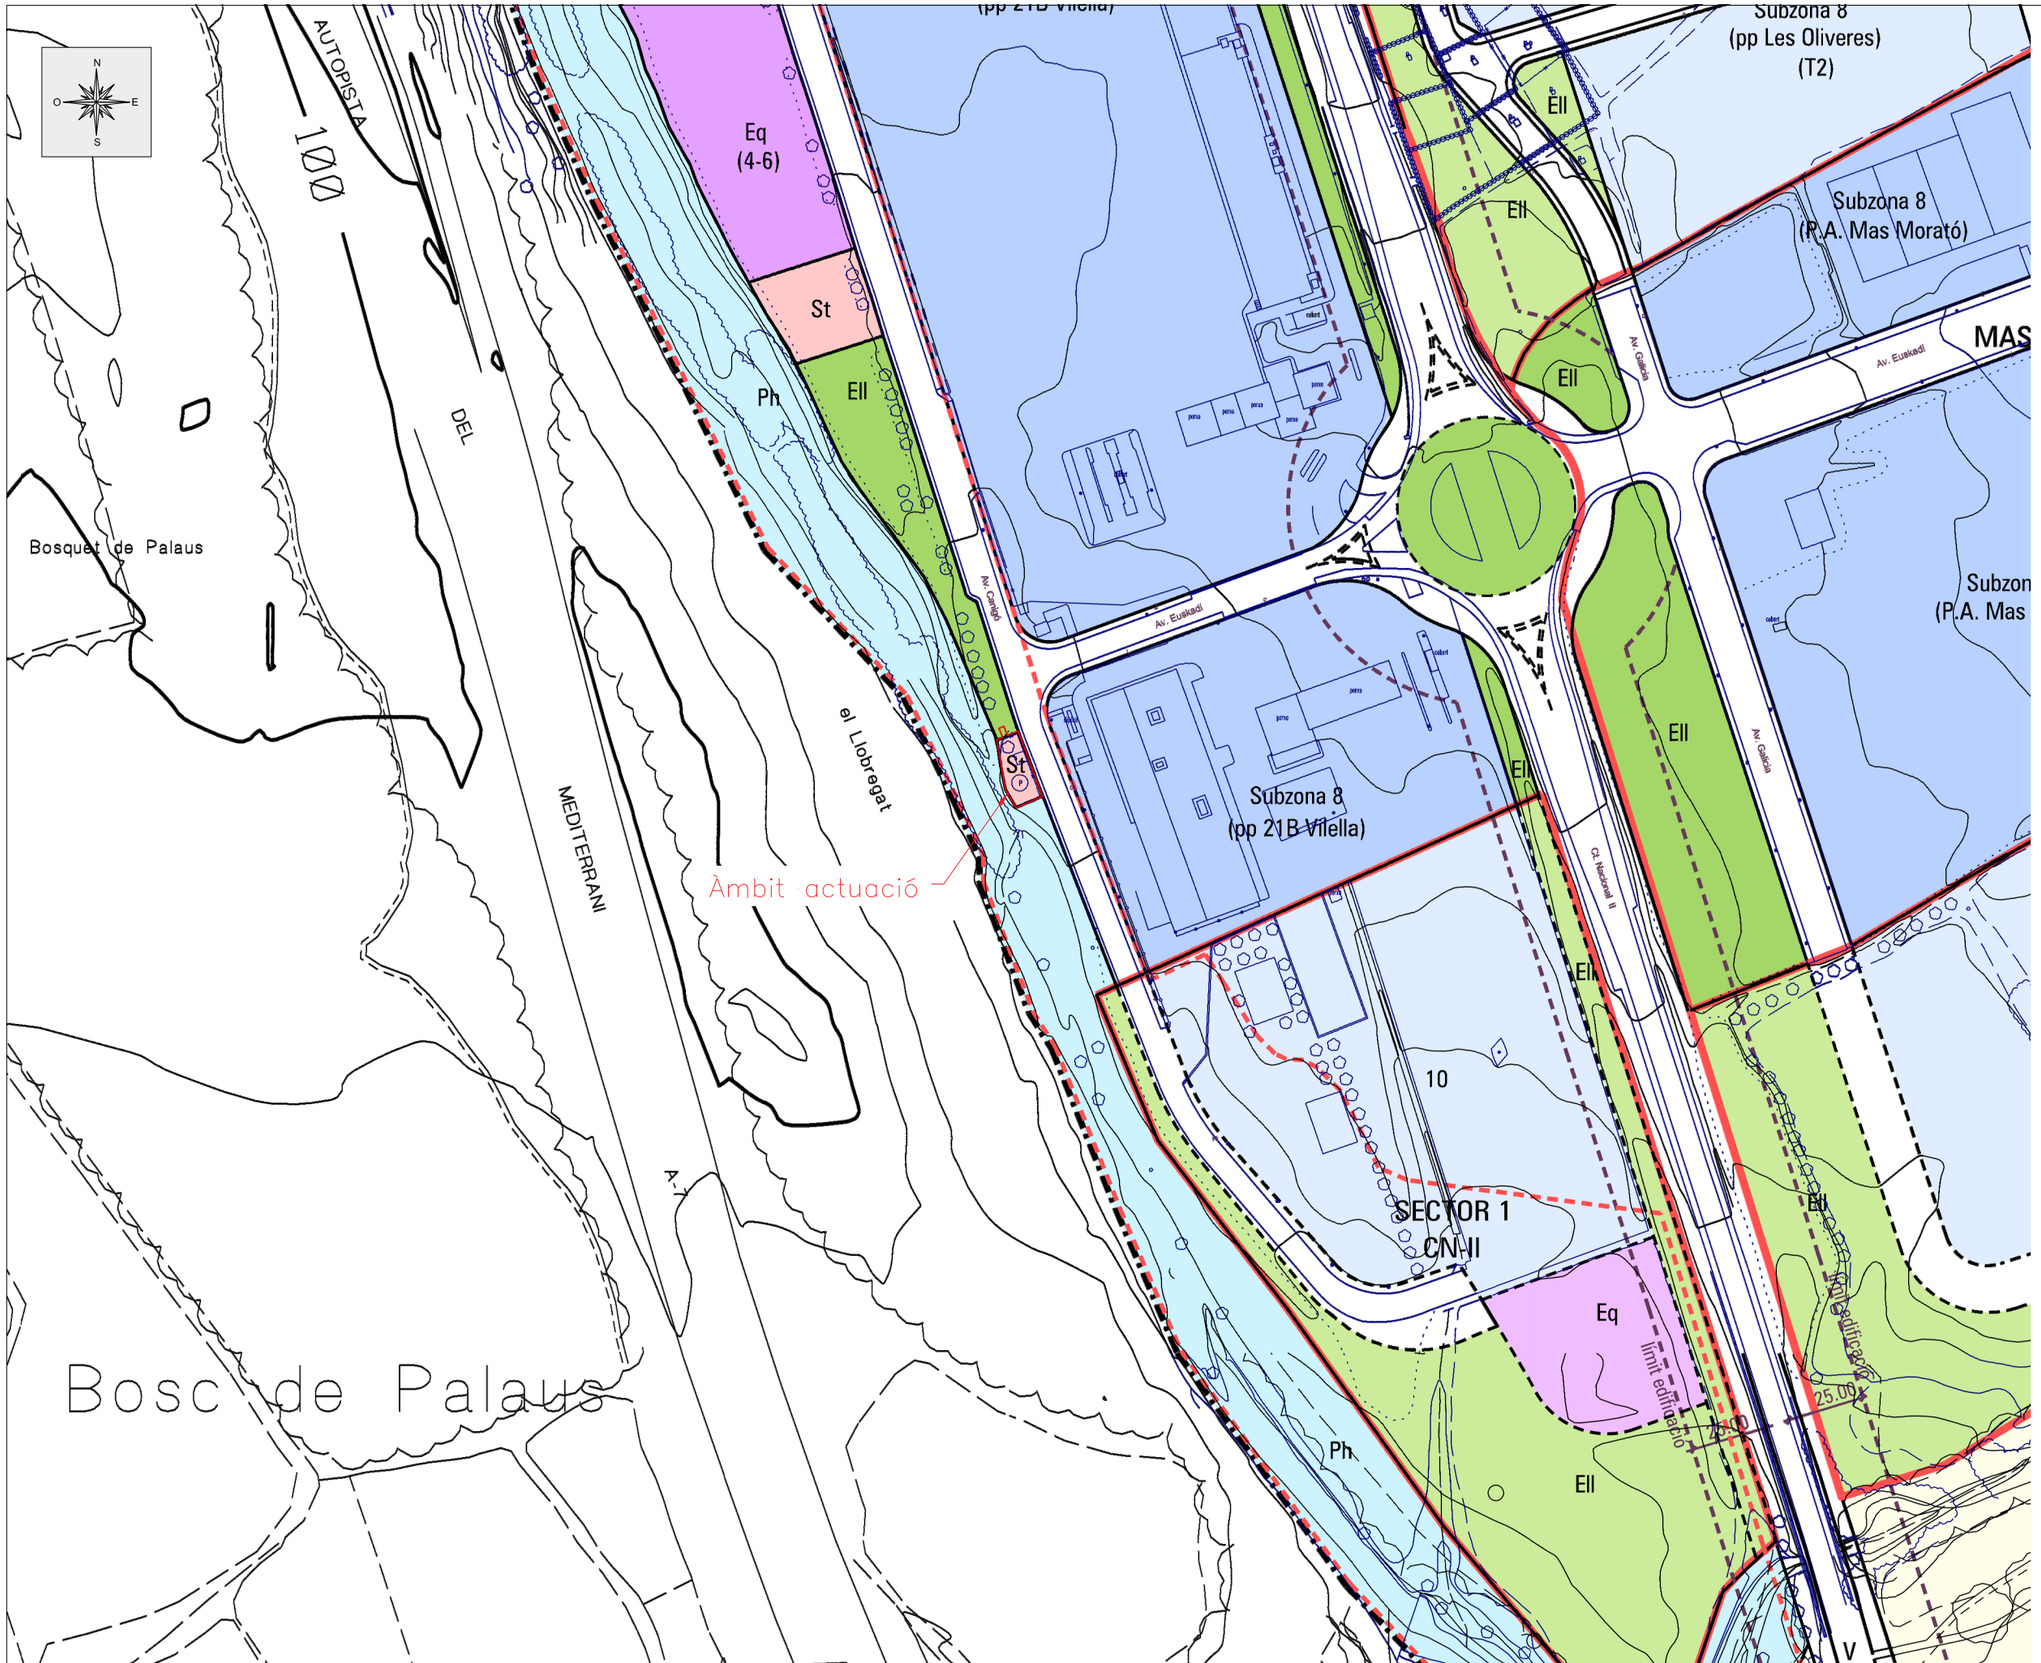

QUALIFICACIÓ URBANÍSTICA DEL SÒL

SISTEMES URBANS

SISTEMA DE COMUNICACIONS
- Fc — sistema ferroviari
- V — sistema viari
- Ap — aparcaments

SU / SUD — SISTEMA D'EQUIPAMENTS COMUNITARIS
- Eq — equipaments comunitaris
- St — serveis tècnics

SU / SUD — SISTEMA D'ESPAIS LLIURES
- Ell — parcs i jardins urbans

SISTEMA DE PROTECCIÓ HIDROGRÀFICA
- Ph — protecció hidrogràfica

SÒL URBÀ (SU)

- 1 — CASC ANTIC
- 2 — EIXAMPLE
- 3 — EDIFICACIÓ ENTRE MITGERES
  3b - regulació específica
- 4 — ORDENACIÓ EN BLOCS AÏLLATS
- 5 — HABITATGES EN FILERA
- 6 — CIUTAT JARDÍ
  6a - parc. mín. 250 m2 6b - parc. mín. 400 m2
- 7 — COMERCIAL
- 8 — INDUSTRIAL

SÒL URBANITZABLE DELIMITAT (SUD)

- 9 — RESIDENCIAL
- 10 — ACTIVITATS ECONÒMIQUES I INDUSTRIALS

SÒL NO URBANITZABLE

- 11 — CONNECTOR ECOLÒGIC Espai de lligam entre espais del E.I.N.
- 12 — FORESTAL
- 13 — MOSAIC AGROFORESTAL D'INTERÈS PAISSATGÍSTIC
- Ph — PROTECCIÓ HIDROGRÀFICA

SIGNES CONVENCIONALS

- DELIMITACIÓ TERME MUNICIPAL
- ÀMBIT DE PLA ESPECIAL DEL RIU LLOBREGAT
- ÀMBIT DE GESTIÓ
- LÍMIT EDIFICACIÓ (PROTECCIÓ CARRETERES)
- ORDENACIÓ DE L'EDIFICACIÓ
  - PB+I — alçada reguladora màxima
  - gàlib de l'edificació
  - espai lliure privat
- E021 ● — EDIFICI O ELEMENT CATALOGAT

Promotor: AJUNTAMENT DE LA JONQUERA	Títol del projecte: PROJECTE CONSTRUCTIU DE MILLORA DE L'EBAR DEL POLÍGON VILELLA DE LA JONQUERA T.M. de La Jonquera (Alt Empordà)	L'autor del projecte: Agbar — Albert Ruart Boix, Enginyer Tècnic Industrial, Col·legiat 20.420	Nom del plànol: PLANEJAMENT POUM	Escala: 1 / 2000	Data: NOVEMBRE 2023 Full: 1 de 1	Plànol: 3


Paràmetres bombament	
Canonada	PEAD DN200
Longitud:	1000m
Desnivell:	14.50m.

Canonada bombament


Estació bombament
EBAR

Estació depuradora
EDAR

Promotor: AJUNTAMENT DE LA JONQUERA	Títol del projecte: PROJECTE CONSTRUCTIU DE MILLORA DE L'EBAR DEL POLÍGON VILELLA DE LA JONQUERA T.M. de La Jonquera (Alt Empordà)	L'autor del projecte: Albert Ruart Boix Enginyer Tècnic Industrial Col·legiat 20.420	Nom del plànol: PLANTA GENERAL BOMBEIG ESTAT ACTUAL	Escala: 1 / 2500	Data: NOVEMBRE 2023 Full: 1 de 2	Plànol: 4

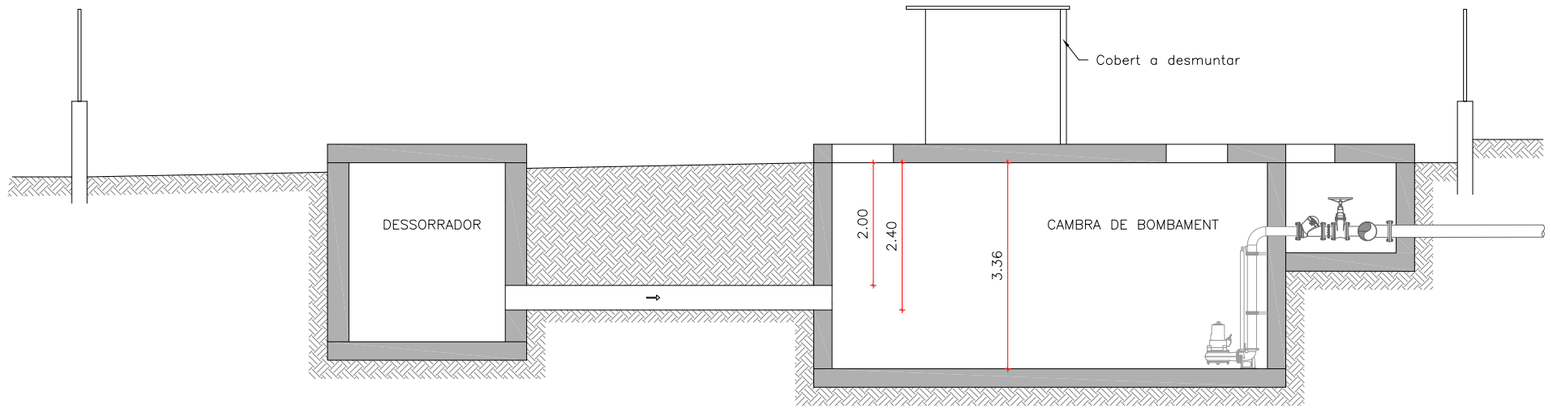

SECCIÓ A–A

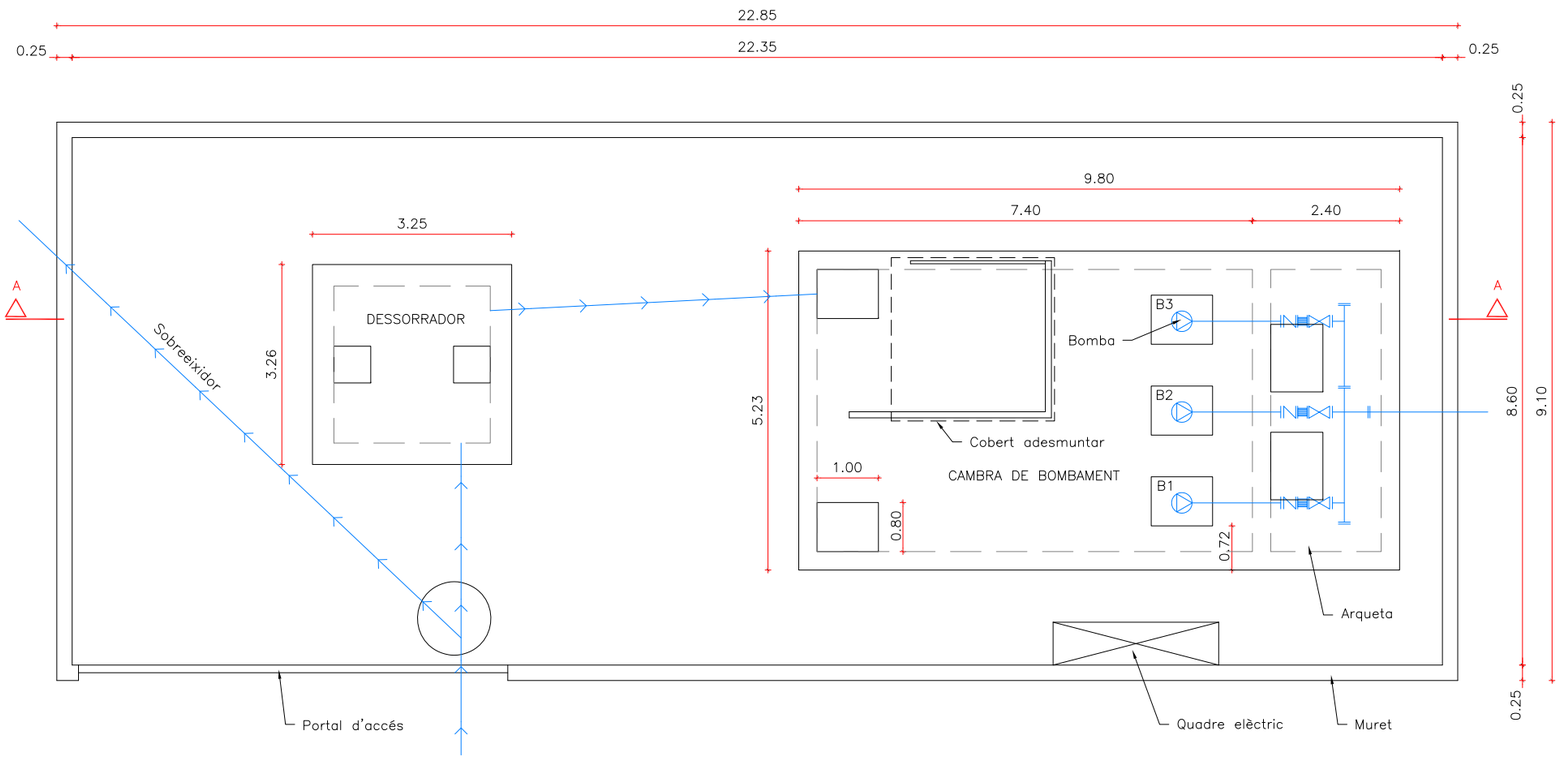


PLANTA


- Bomba submergida
- Vàlvula antiretorn
- Carret de desmuntatge
- Vàlvula manual de comporta

Promotor: AJUNTAMENT DE LA JONQUERA	Títol del projecte: PROJECTE CONSTRUCTIU DE MILLORA DE L'EBAR DEL POLÍGON VILELLA DE LA JONQUERA T.M. de La Jonquera (Alt Empordà)	L'autor del projecte: Albert Ruart Boix Enginyer Tècnic Industrial Col·legiat 20.420	Nom del plànol: PLANTA I SECCIÓ EBAR ESTAT ACTUAL	Escala: 1 / 100	Data: NOVEMBRE 2023 Full: 2 de 2	Plànol: 4



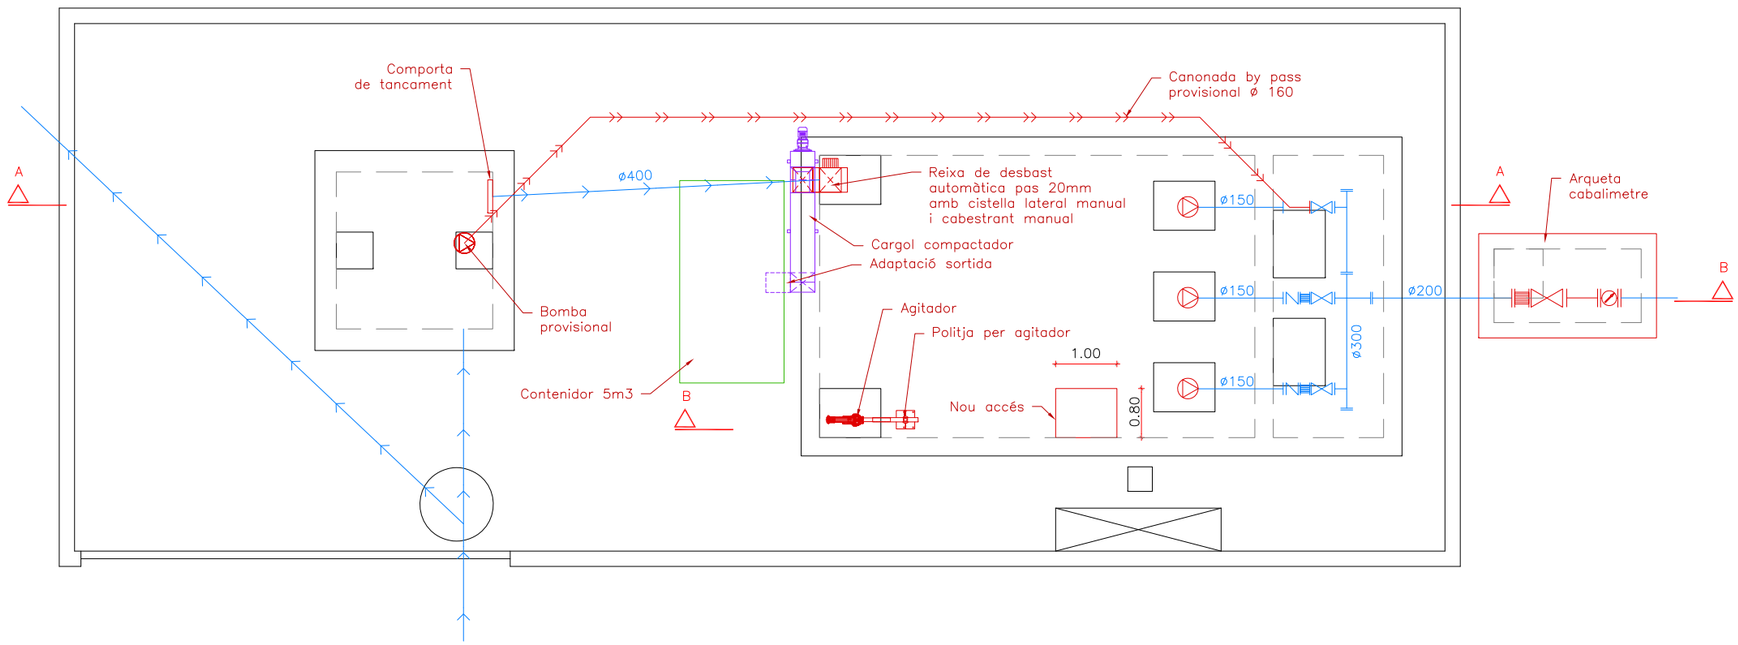


Promotor: AJUNTAMENT DE LA JONQUERA	Títol del projecte: PROJECTE CONSTRUCTIU DE MILLORA DE L'EBAR DEL POLÍGON VILELLA DE LA JONQUERA T.M. de La Jonquera (Alt Empordà)	L'autor del projecte: Albert Ruart Boix, Enginyer Tècnic Industrial, Col·legiat 20.420	Nom del plànol: PLANTA I SECCIONS PROPOSADES	Escala: 1 / 100	Data: NOVEMBRE 2023 / Full: 1 de 2	Plànol: 5

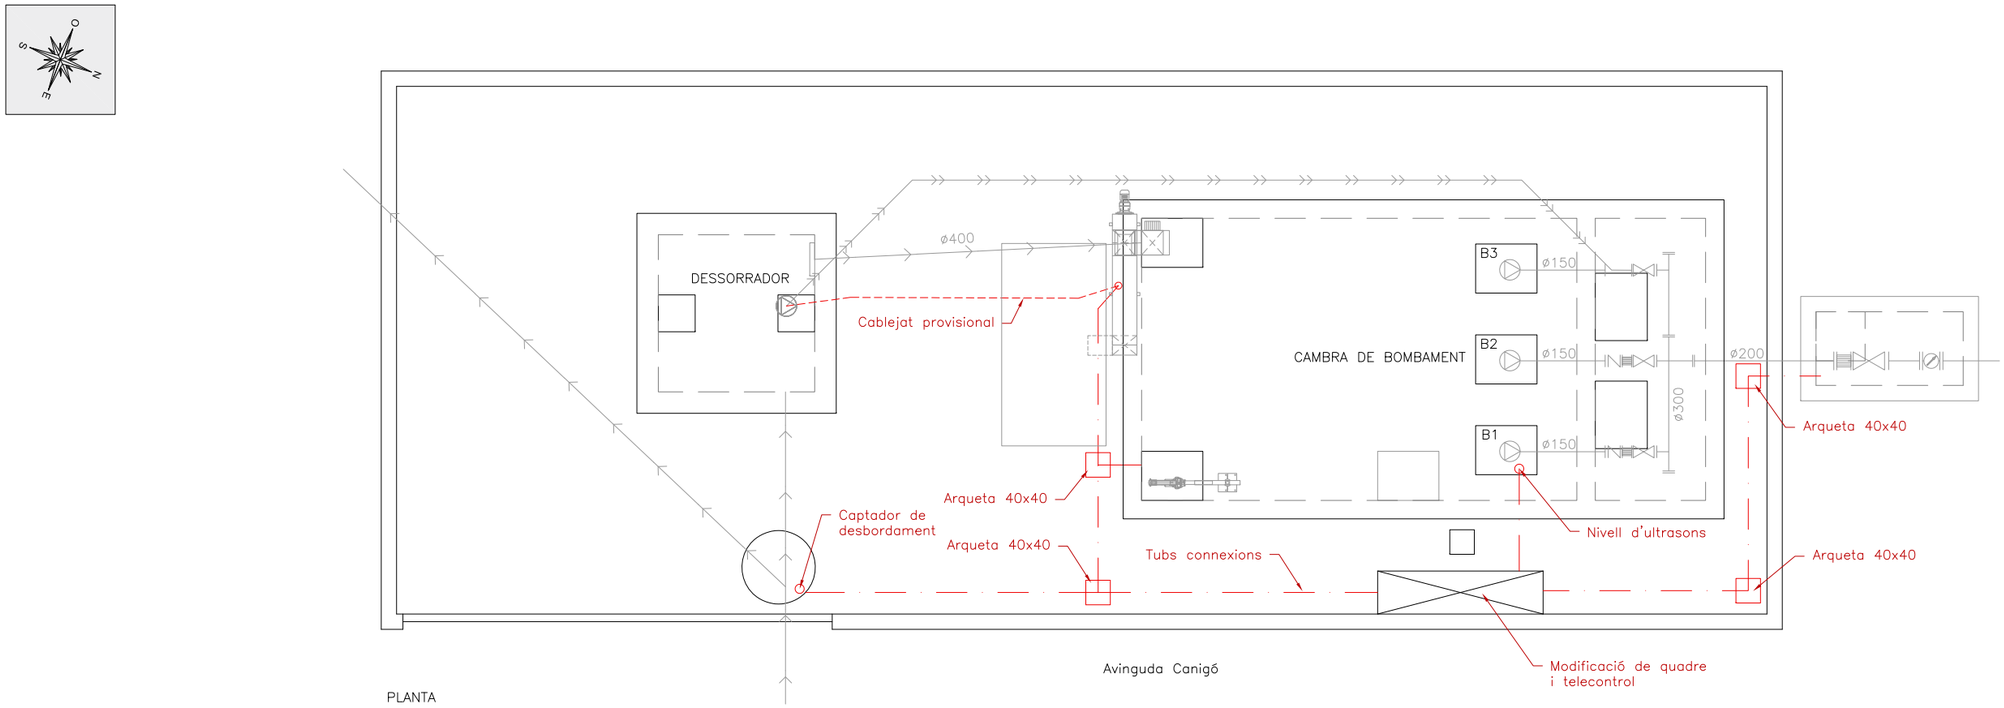


PLANTA

DETALL RASA CONNEXIONS
Esc 1/15

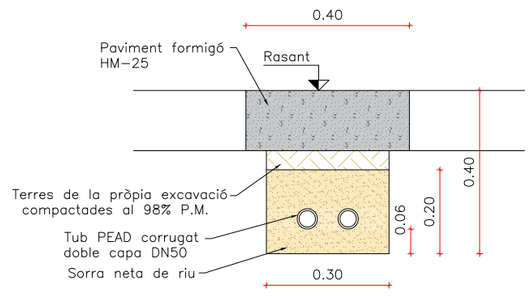

DETALL ARQUETES CONNEXIONS 40x40
Esc 1/20

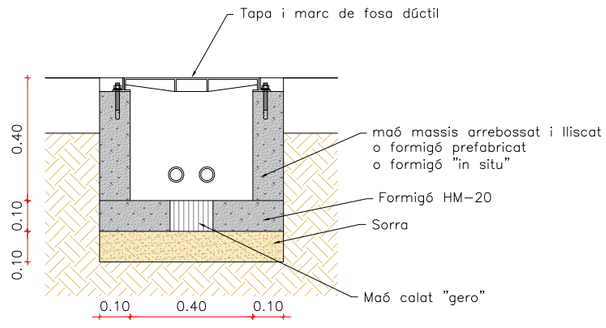


DETALL TAPA I MARC
Esc 1/20




Tapa i marc D–15

Material: Fosa dúctil GGG40
Pes: 11.148 kg
Acabat: Pintat negre asfàltic
Norma: UNE EN–124
Classe: 250KN

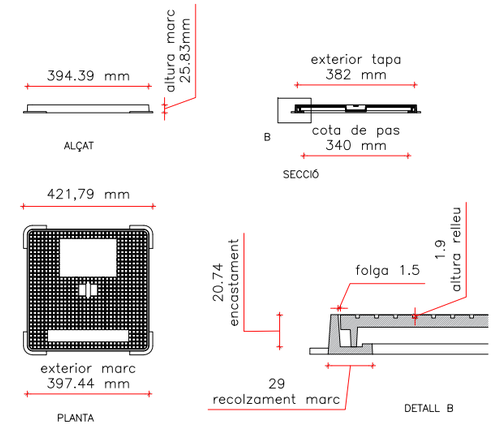


Promotor: AJUNTAMENT DE LA JONQUERA	Títol del projecte: PROJECTE CONSTRUCTIU DE MILLORA DE L'EBAR DEL POLÍGON VILELLA DE LA JONQUERA T.M. de La Jonquera (Alt Empordà)	L'autor del projecte: Albert Ruart Boix Enginyer Tècnic Industrial Col·legiat 20.420	Nom del plànol: PLANTA PROPOSADA CONNEXIONS I CABLEJATS	Escala: 1 / 100	Data: NOVEMBRE 2023 Full: 2 de 2	Plànol: 5

DETALL PROPOSTA
DESSORRADOR BOMBAMENT
ESC 1/50

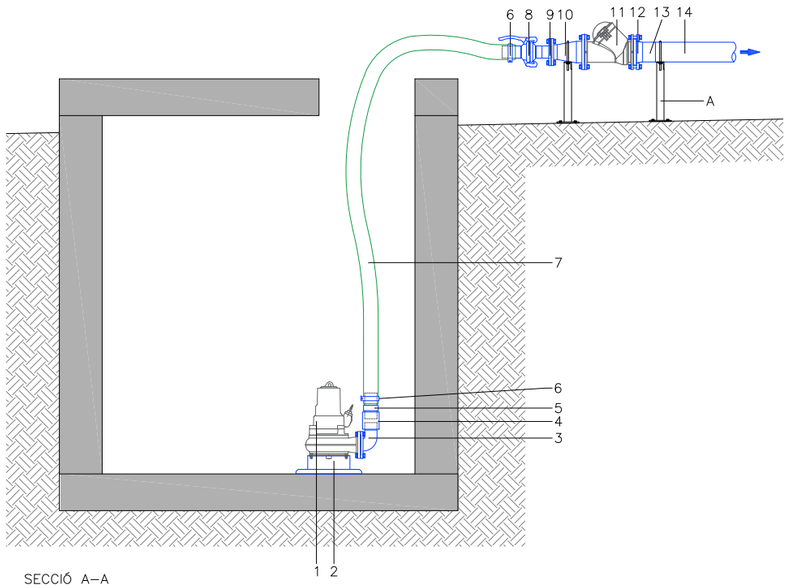


SECCIÓ A–A

DETALL PROPOSTA
ARQUETA VÀLVULES
ESC 1/50

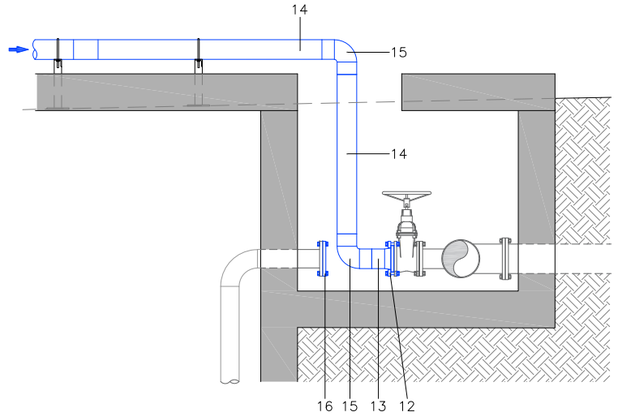


SECCIÓ B–B

DETALL ESTAT ACTUAL
ARQUETA VÀLVULES
ESC 1/50

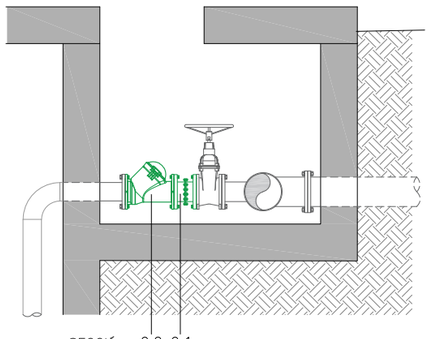

Equips a desmuntar

0.1	Carret de desmuntatge PN16 DN150
0.2	Vàlvula antirretorn PN16 DN150

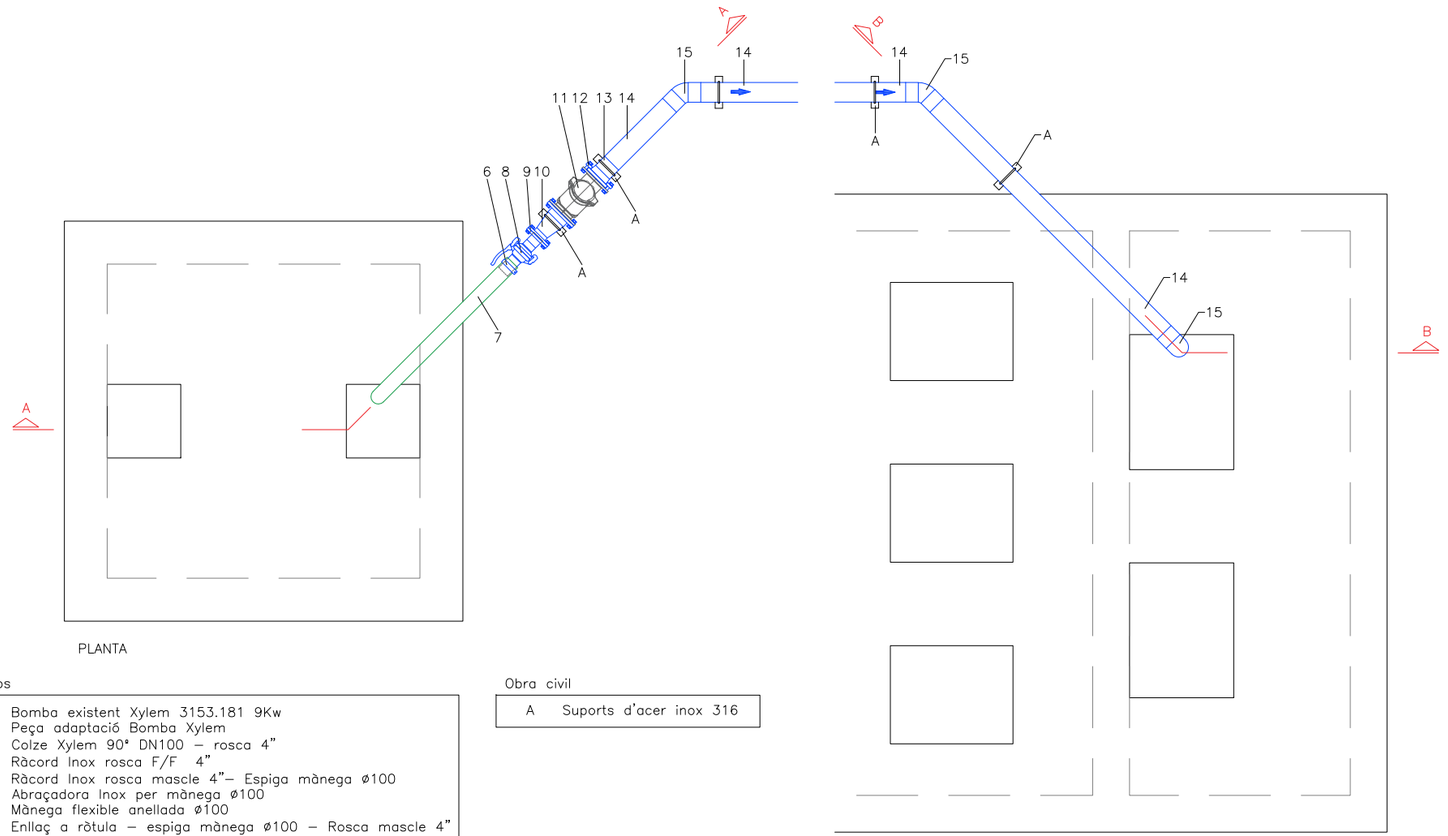

PLANTA

PLANTA


Equips

1	Bomba existent Xylem 3153.181 9Kw
2	Peça adaptació Bomba Xylem
3	Colze Xylem 90° DN100 – rosca 4"
4	Ràcord Inox rosca F/F 4"
5	Ràcord Inox rosca mascle 4"– Espiga mànega ø100
6	Abraçadora Inox per mànega ø100
7	Mànega flexible anellada ø100
8	Enllaç a ròtula – espiga mànega ø100 – Rosca mascle 4"
9	Brida DN100 – rosca femella 4"
10	Reducció fosa embridada DN100 – DN150
11	Vàlvula antiretorn reutilitzada DN150
12	Brida acer PN16 DN150
13	Portabrides de PEAD PN16 DN160
14	Canonada PEAD PN16 DN160
15	Colze 90° PEAD PN16 DN160
16	Brida cega Inox PN16 DN150

Obra civil


A	Suports d'acer inox 316

DETALL ESTRUCTURA SUPORTS
esc 1/15

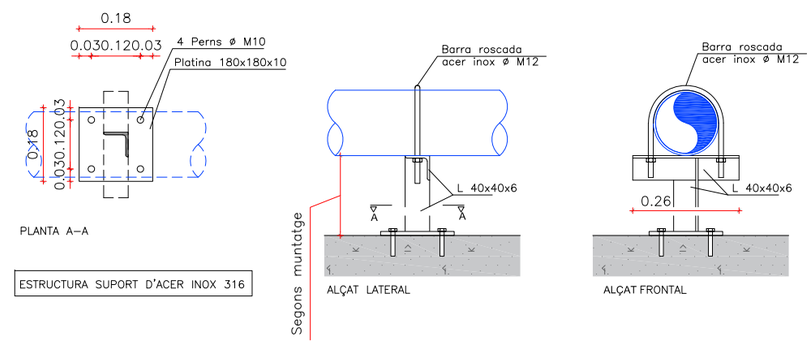


ESTRUCTURA SUPORT D'ACER INOX 316

Promotor: AJUNTAMENT DE LA JONQUERA	Títol del projecte: PROJECTE CONSTRUCTIU DE MILLORA DE L'EBAR DEL POLÍGON VILELLA DE LA JONQUERA T.M. de La Jonquera (Alt Empordà)	L'autor del projecte: Albert Ruart Boix, Enginyer Tècnic Industrial, Col·legiat 20.420	Nom del plànol: DETALLS BY PASS PROVISIONAL	Escala: VÀRIES	Data: NOVEMBRE 2023 / Full: 1 de 1	Plànol: 6

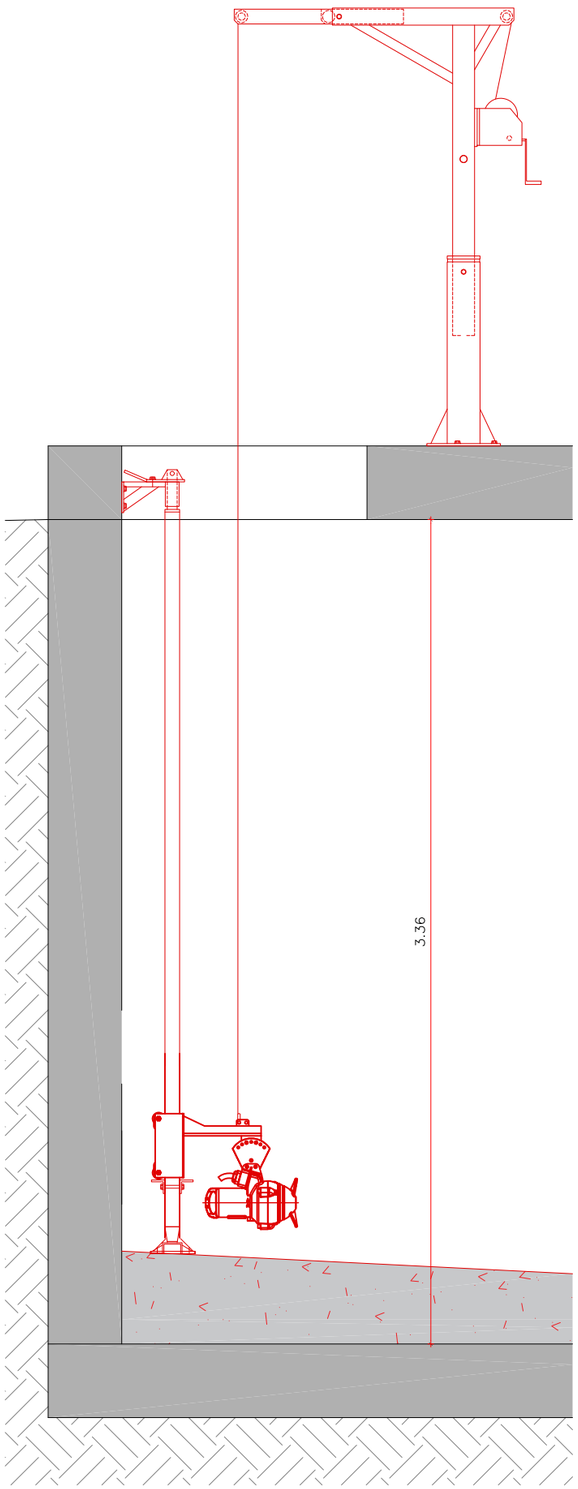


SECCIÓ A–A



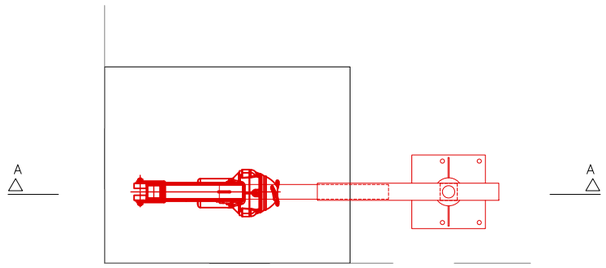

PLANTA

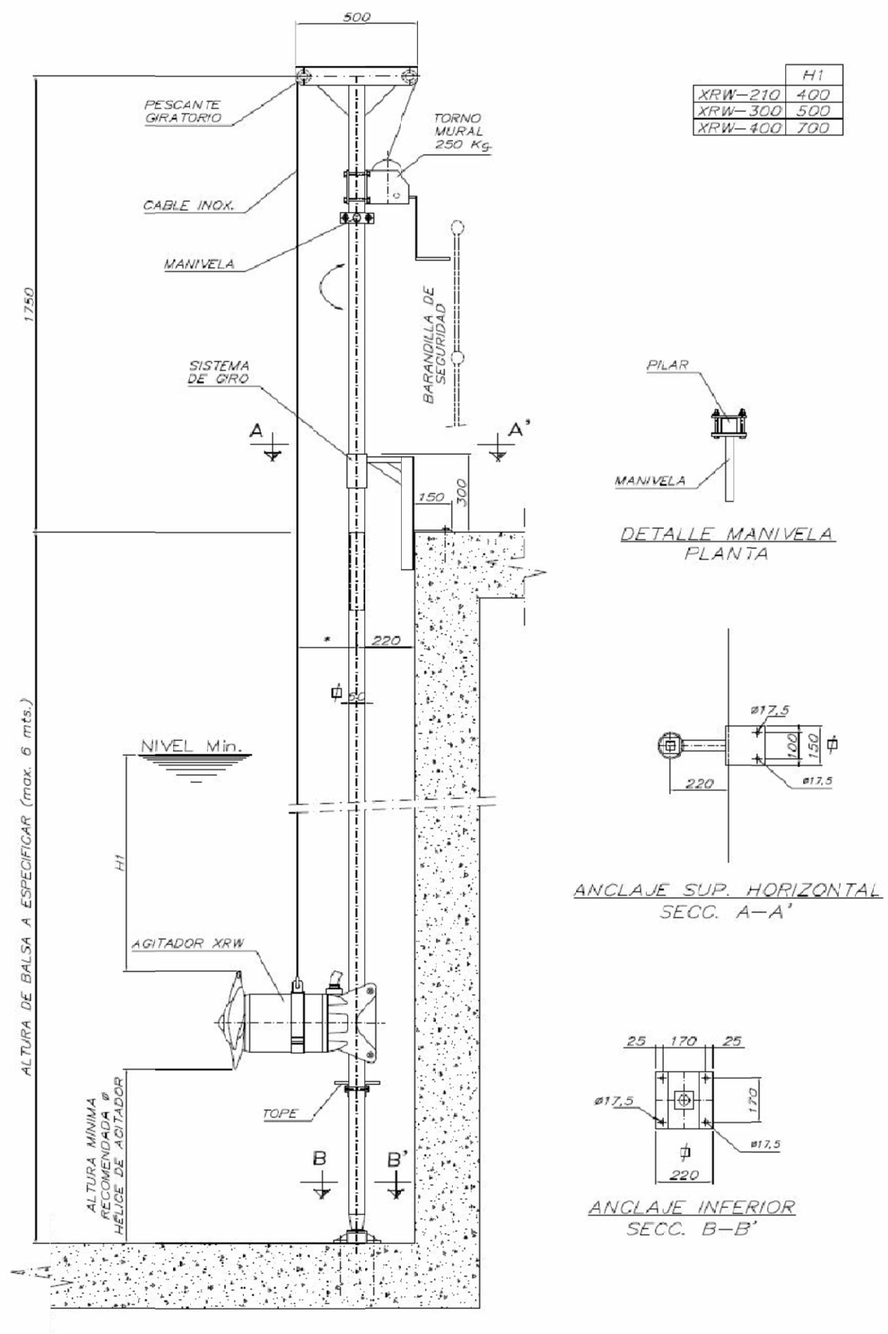


	H1
XRW–210	400
XRW–300	500
XRW–400	700

DETALLE MANIVELA
PLANTA


ANCLAJE SUP. HORIZONTAL
SECC. A–A'


ANCLAJE INFERIOR
SECC. B–B'

Promotor: AJUNTAMENT DE LA JONQUERA	Títol del projecte: PROJECTE CONSTRUCTIU DE MILLORA DE L'EBAR DEL POLÍGON VILELLA DE LA JONQUERA. T.M. de La Jonquera (Alt Empordà)	L'autor del projecte: Albert Ruart Boix, Enginyer Tècnic Industrial, Col·legiat 20.420	Nom del plànol: DETALLS ELEMENTS SANEJAMENT AGITADOR	Escala: 1 / 25	Data: NOVEMBRE 2023 / Full: 1 de 3	Plànol: 7

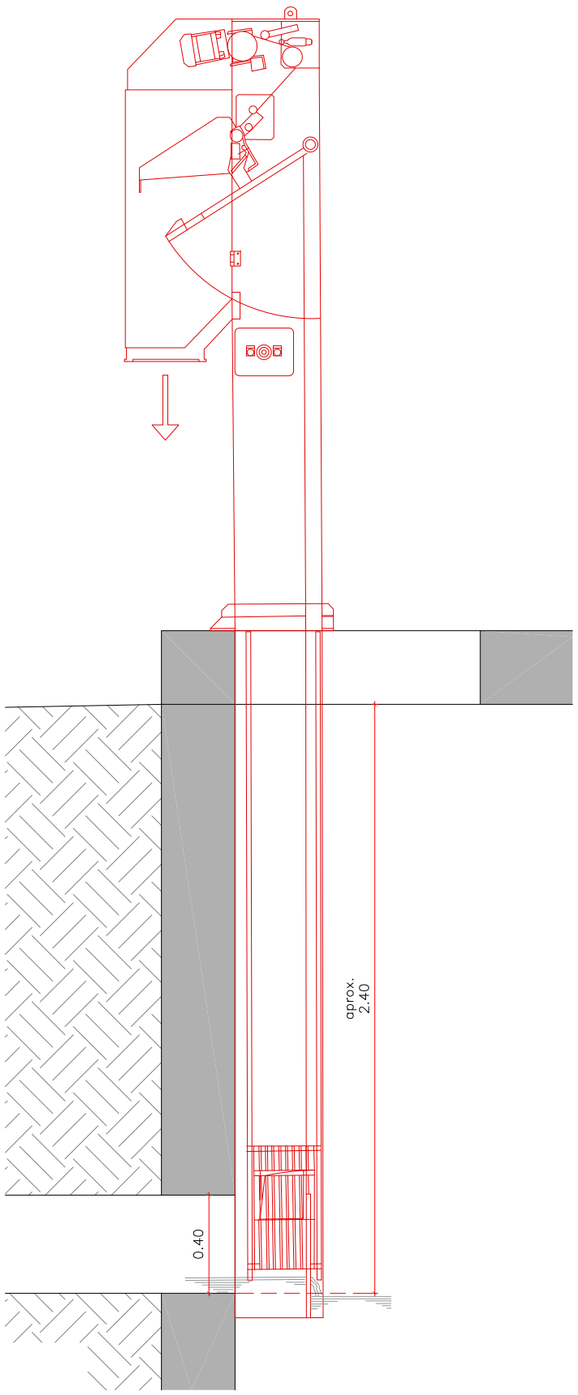

SECCIÓ A–A

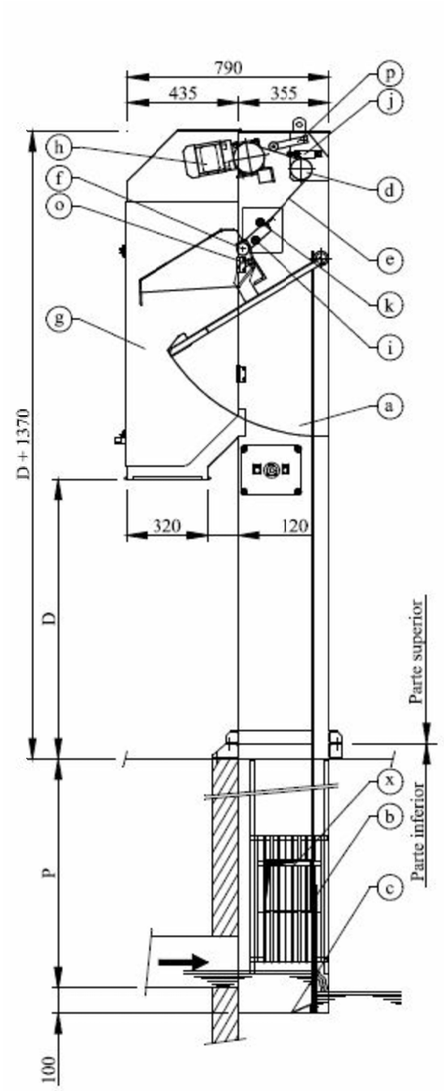


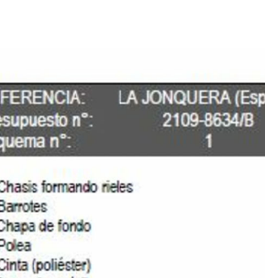

REFERENCIA:	LA JONQUERA (España)
Presupuesto nº:	2109-8634/B
Esquema nº:	1

a - Chasis formando rieles
b - Barrotes
c - Chapa de fondo
d - Polea
e - Cinta (poliéster)
f - Enganche móvil
g - Tolva de descarga de los residuos formando capot
h - Motor-reductor SEW
i - Final de carrera "Alto" TELEMECANIQUE
j - Final de carrera "Bajo" TELEMECANIQUE
k - Interruptor de seguridad TELEMECANIQUE
l - Caja de mando con paro de emergencia
o - Ejes de articulación carro/cuchara
p - Sensor "Punto Bajo"
x - Cesta manual de alivio (opcional)


Peso equipo	= 270kg
Potencia motor	= 0.18 kW
Altura total chasis	= 5160mm
Caudal nominal	= 120m³/h
Luz de paso	= 15mm
Altura de barrotes	= 650mm
P	= 2590mm
D	= 1100mm
Dimensiones de la arqueta	= 5000x7000mm

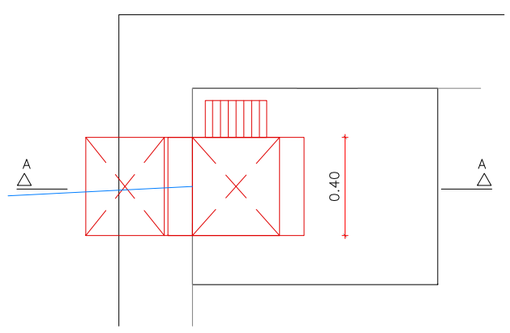


PLANTA

Promotor: AJUNTAMENT DE LA JONQUERA	Títol del projecte: PROJECTE CONSTRUCTIU DE MILLORA DE L'EBAR DEL POLÍGON VILELLA DE LA JONQUERA T.M. de La Jonquera (Alt Empordà)	L'autor del projecte: Albert Ruart Boix Enginyer Tècnic Industrial Col·legiat 20.420	Nom del plànol: DETALLS ELEMENTS SANEJAMENT REIXA DESBAST	Escala: 1 / 25	Data: NOVEMBRE 2023 Full: 2 de 3	Plànol: 7

DETALLS BOMBES

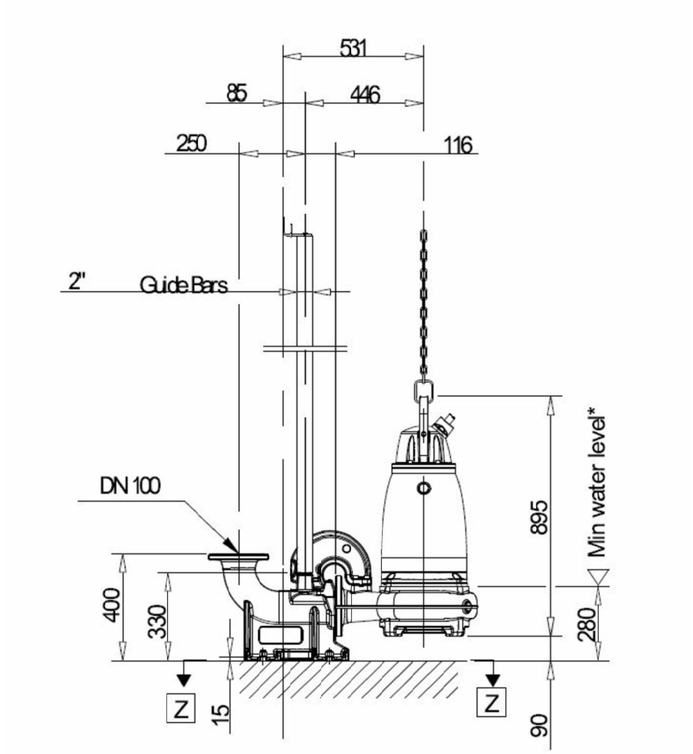

SECCIÓ

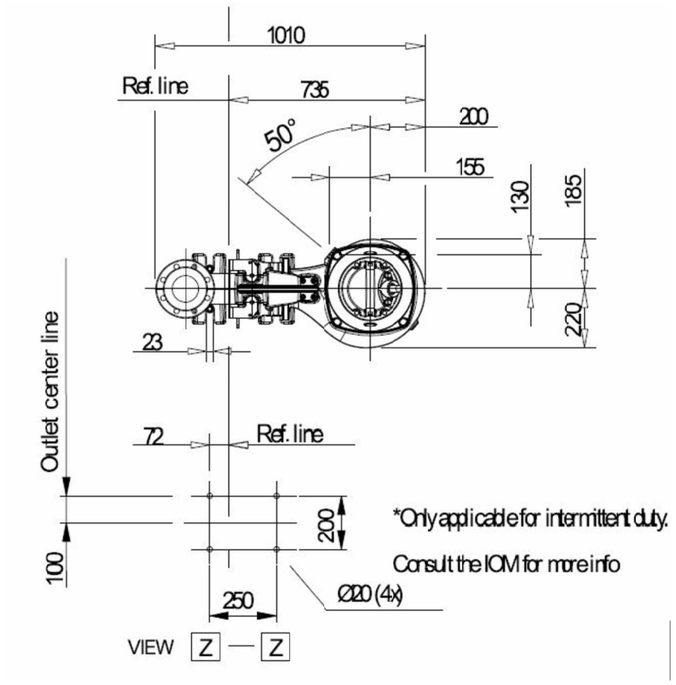


PLANTA


Substitució de bombes.
Es mantenen els peus existents


Promotor: AJUNTAMENT DE LA JONQUERA	Títol del projecte: PROJECTE CONSTRUCTIU DE MILLORA DE L'EBAR DEL POLÍGON VILELLA DE LA JONQUERA T.M. de La Jonquera (Alt Empordà)	L'autor del projecte: Albert Ruart Boix Enginyer Tècnic Industrial Col·legiat 20.420	Nom del plànol: DETALLS ELEMENTS SANEJAMENT BOMBES	Escala: 1 / 25	Data: NOVEMBRE 2023 Full: 3 de 3	Plànol: 7

DETALL OBERTURA ACCÉS CAMBRA BOMBAMENT
esc 1/25

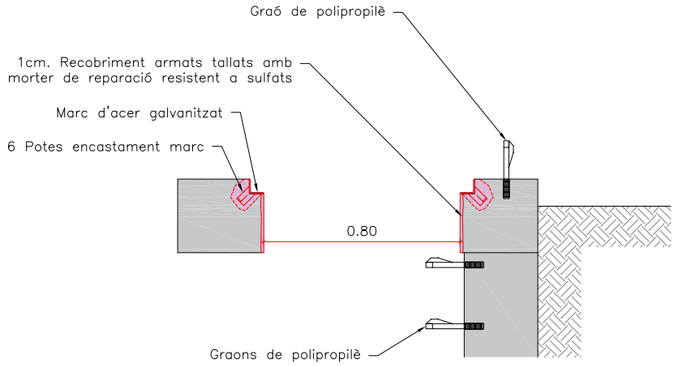


DETALL GRAONS ACCÉS CAMBRA BOMBAMENT
esc 1/10

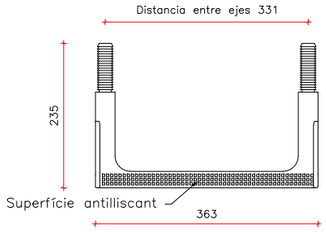


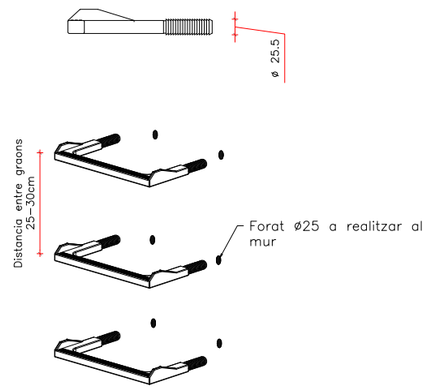


DETALL TAPA I MARC ACCÉS CAMBRA BOMBAMENT
Esc 1/25

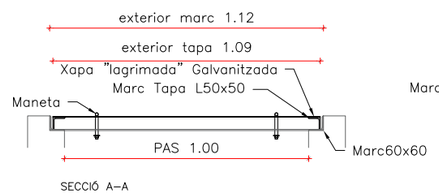


SECCIÓ A-A

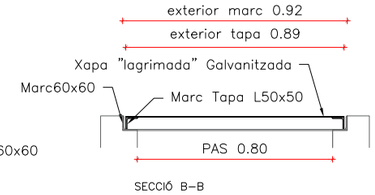

SECCIÓ B-B

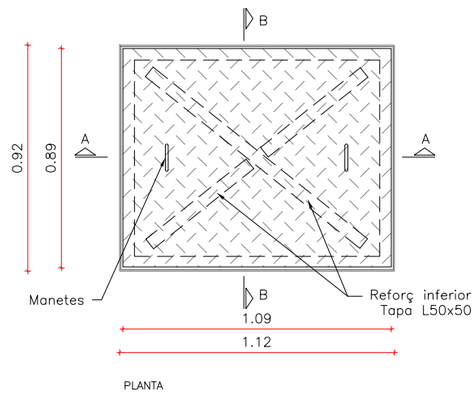


PLANTA

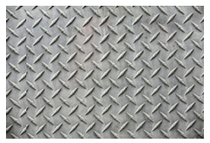


Xapa "Lagrimada" galvanitzada

MARC I TAPA D' ACER GALVANITZAT


Promotor: AJUNTAMENT DE LA JONQUERA	Títol del projecte: PROJECTE CONSTRUCTIU DE MILLORA DE L'EBAR DEL POLÍGON VILELLA DE LA JONQUERA T.M. de La Jonquera (Alt Empordà)	L'autor del projecte: Agbar Albert Ruart Boix Enginyer Tècnic Industrial Col·legiat 20.420	Nom del plànol: DETALLS ELEMENTS AUXILIARS NOU ACCÉS A CAMBRA BOMBAMENT	Escala: VÀRIES	Data: NOVEMBRE 2023 Full: 1 de 3	Plànol: 8

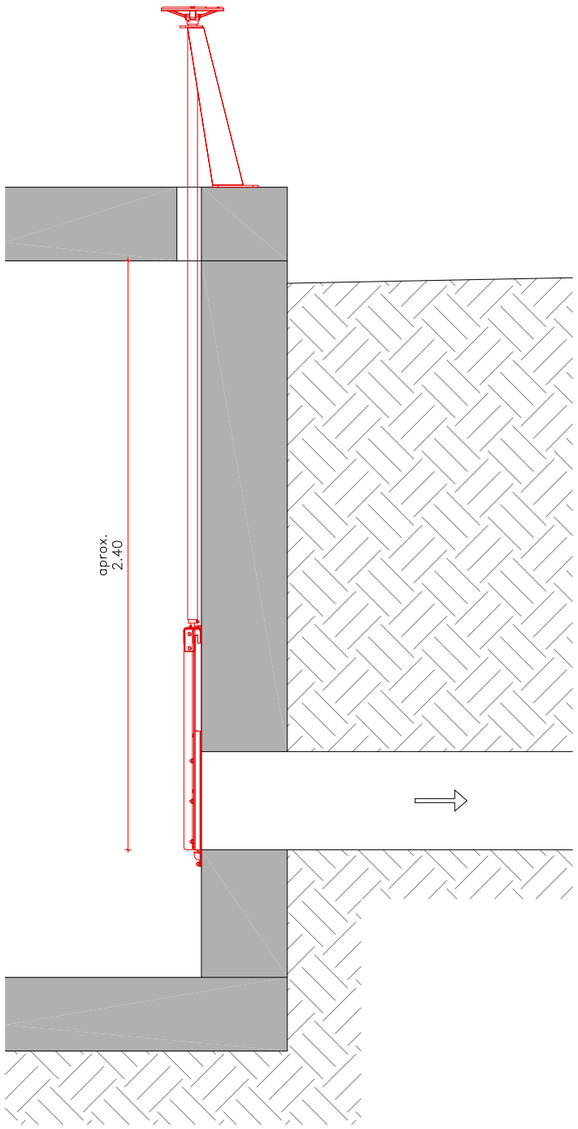

SECCIÓ A–A

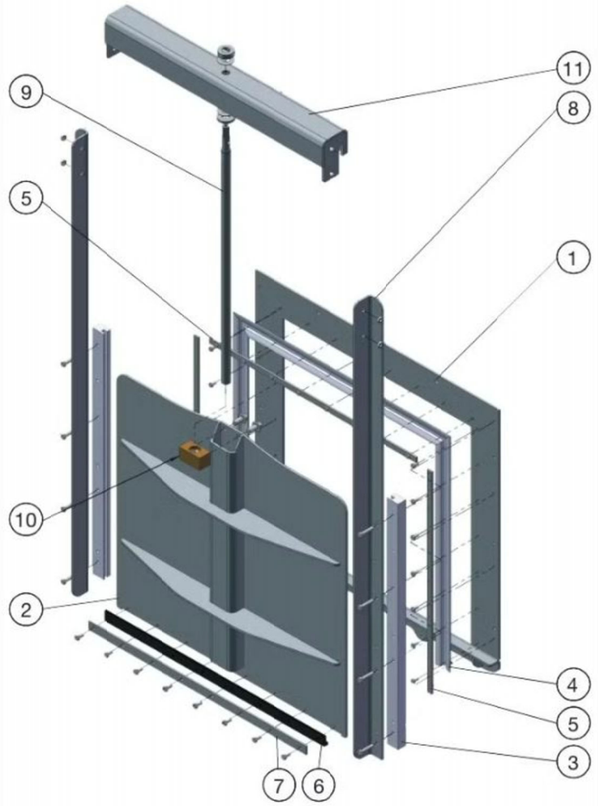


1.	Marco	Acero inoxidable AISI 304
2.	Tajadera	Acero inoxidable AISI 304
3.	Guía	PE
4.	Junta	Caucho EPDM
5.	Llantas	Acero inoxidable AISI 304
6.	Junta inferior	Caucho EPDM
7.	Llanta de junta inferior	Acero inoxidable AISI 304
8.	Deslizadera del bastidor	Acero inoxidable AISI 304
9.	Eje	Acero inoxidable 303
10.	Tuerca del eje	Bronce
11.	Yugo	Acero inoxidable AISI 304

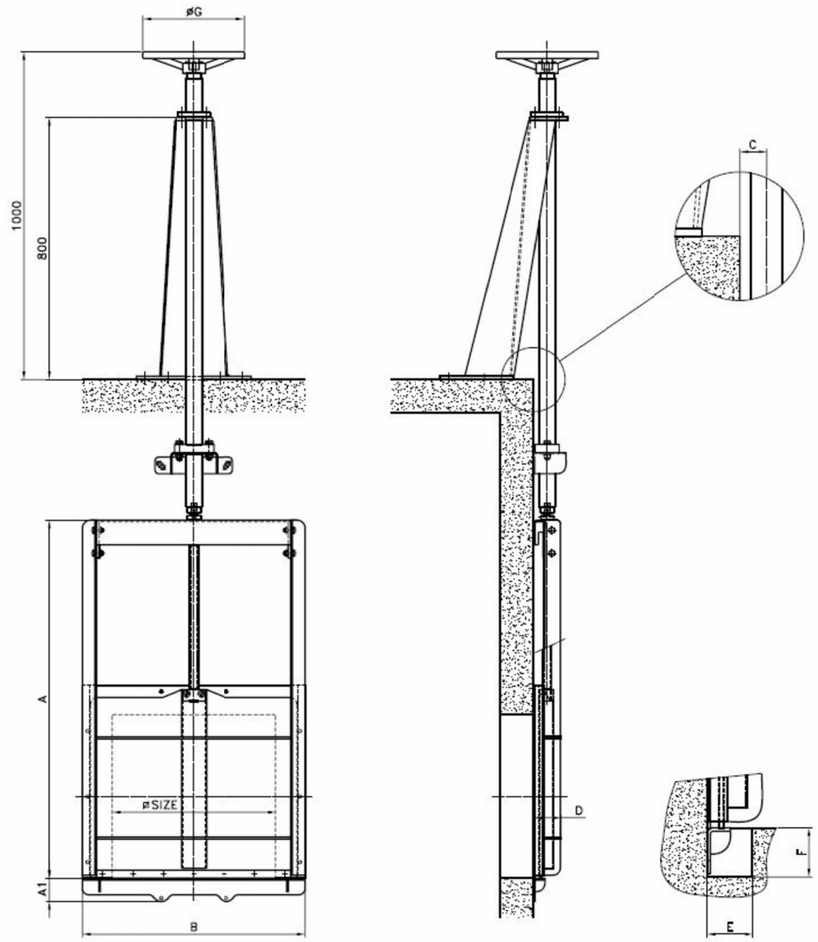


TAMAÑO (mm) (Abierto)	A	B	A1	C	D	ØG	E x F
200x200	504	380	70	41	82	225	70x75
300x300	704	480	70	41	82	225	70x75
400x400	905	580	70	42	85	310	70x75
500x500	1105	680	70	42	85	310	70x75
600x600	1307	780	70	42	115	310	70x75
700x700	1510	880	70	42	115	310	70x75
800x800	1710	980	70	42	125	310	70x75

Promotor: AJUNTAMENT DE LA JONQUERA	Títol del projecte: PROJECTE CONSTRUCTIU DE MILLORA DE L'EBAR DEL POLÍGON VILELLA DE LA JONQUERA T.M. de La Jonquera (Alt Empordà)	L'autor del projecte: Albert Ruart Boix, Enginyer Tècnic Industrial, Col·legiat 20.420	Nom del plànol: DETALLS ELEMENTS AUXILIARS VÀLVULA COMPORTA MURAL	Escala: 1 / 25	Data: NOVEMBRE 2023 Full: 2 de 3	Plànol: 8

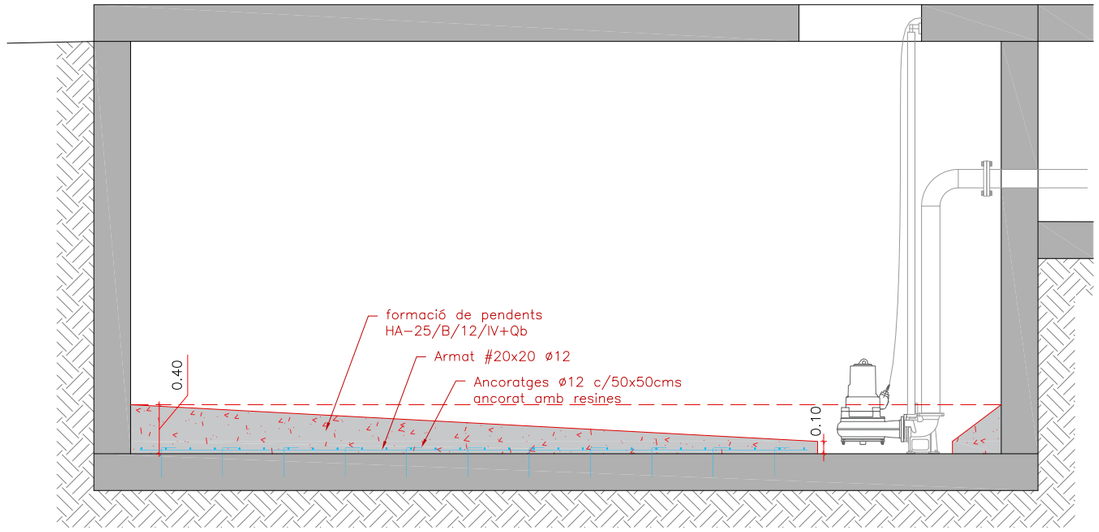


SECCIÓ A-A

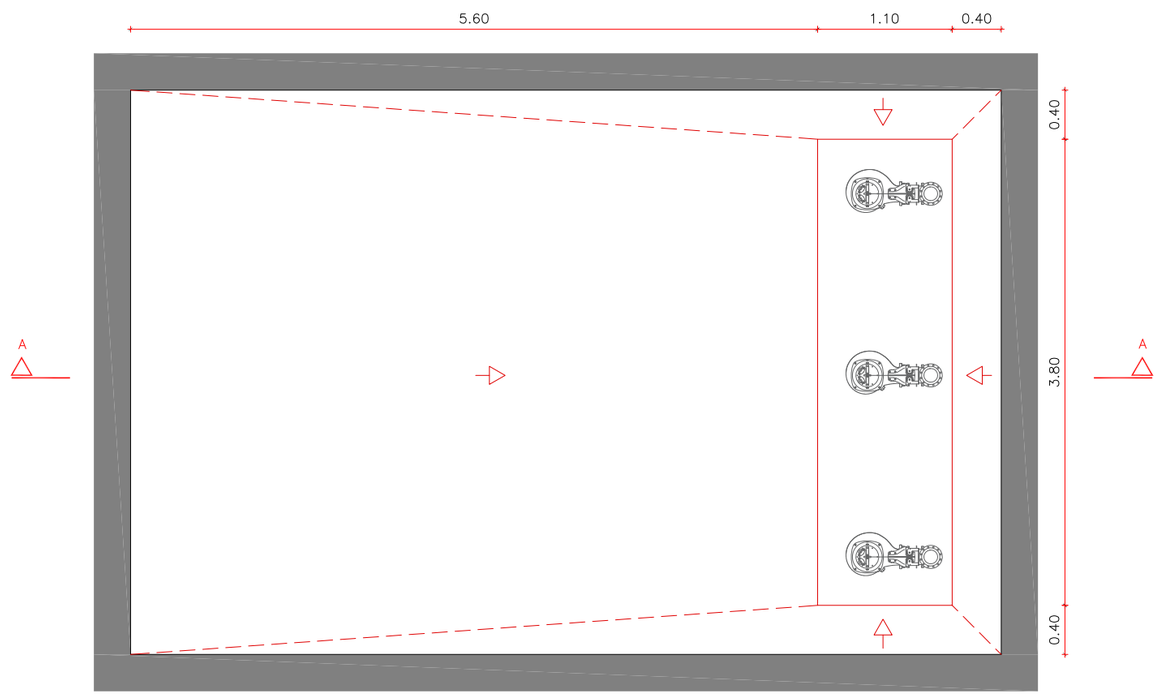


PLANTA

Promotor: AJUNTAMENT DE LA JONQUERA	Títol del projecte: PROJECTE CONSTRUCTIU DE MILLORA DE L'EBAR DEL POLÍGON VILELLA DE LA JONQUERA T.M. de La Jonquera (Alt Empordà)	L'autor del projecte: Albert Ruart Boix Enginyer Tècnic Industrial Col·legiat 20.420	Nom del plànol: DETALLS ELEMENTS AUXILIARS FORMACIÓ PENDENTS CAMBRA BOMBAMENT	Escala: 1 / 50	Data: NOVEMBRE 2023 Full: 3 de 3	Plànol: 8

DETALL ARQUETA CABALÍMETRE
PROPOSTA
ESC 1/50

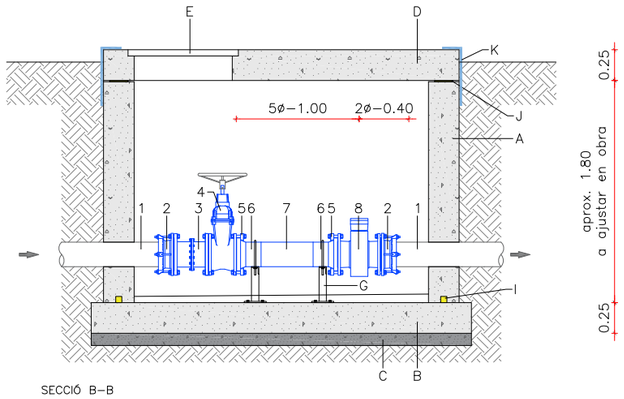

SECCIÓ B–B

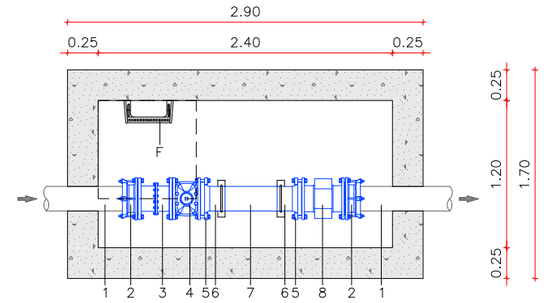

PLANTA – SECCIÓ A–A

Equips


1	Canonada existent PEAD DN200
2	Brida universal d'unió PN16 DN200 per a tub ø184–207
3	Carret de desmuntatge PN16 DN200
4	Vàlvula de comporta a brides PN16 DN200
5	Brida acer PN16 DN200
6	Portabrides de PEAD PN16 DN200
7	Canonada PEAD PN16 DN 200
8	Coabalímetre electromagnètic ENDRESS&HAUSSER Promag W 400, DN200 o similar

Obra civil

A	Arqueta formigó armat
B	Llosa inferior de formigó armat
C	Formigó de neteja
D	Llosa superior extraïble de formigó armat
E	Tapa i marc acer galvanitzat 80x80
F	Escala de pates de polipropilè
G	Suports d'acer inox 316
H	Morter de formació de pendents
I	Junta d'estanquitat Waterstop
J	Junta de Neoprè
K	Làmina asfàltica de impermeabilització


NOTA: LES POSICIONS DELS SUPORTS I LONGITUD DE CARRETS PODRAN VARIAR DEPENENT DE LA MARCA I MODEL DELS ELEMENTS DE LES CANONADES

DETALL ESTRUCTURA SUPORTS
esc 1/15

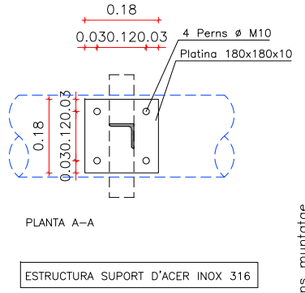


PLANTA A–A

ESTRUCTURA SUPORT D'ACER INOX 316

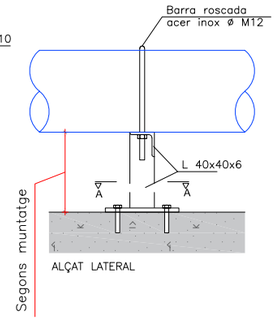


ALÇAT LATERAL

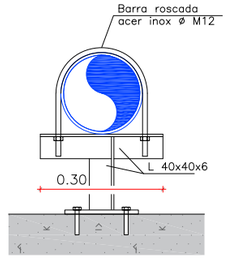


ALÇAT FRONTAL

Promotor: AJUNTAMENT DE LA JONQUERA	Títol del projecte: PROJECTE CONSTRUCTIU DE MILLORA DE L'EBAR DEL POLÍGON VILELLA DE LA JONQUERA T.M. de La Jonquera (Alt Empordà)	L'autor del projecte: Albert Ruart Boix Enginyer Tècnic Industrial Col·legiat 20.420	Nom del plànol: DETALL ARQUETA CABALIMETRE	Escala: 1 / 50	Data: NOVEMBRE 2023 Full: 1 de 2	Plànol: 9

ARMAT ARQUETA CACABLÍMETRE
Esc 1/50

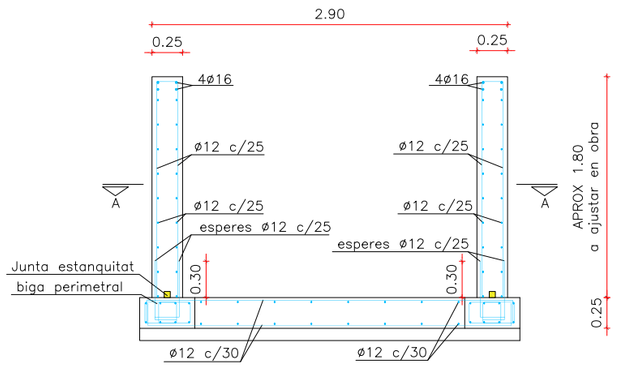


SECCIÓ B–B

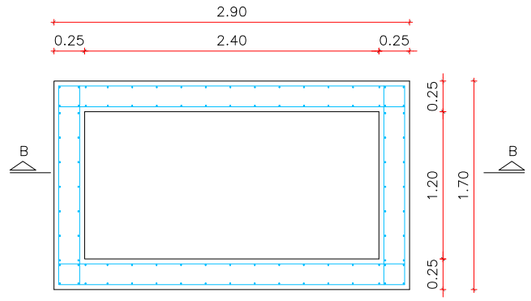

PLANTA – SECCIÓ A–A

DETALL BIGA PERIMETRAL LLOSA
Esc 1/15

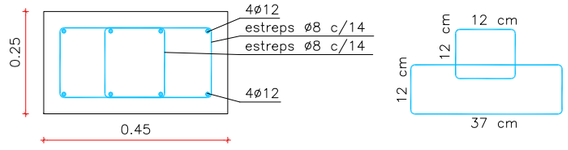


QUADRE DE CARACTERÍSTIQUES DELS MATERIALS SEGONS EHE

ELEMENT	LOCALITZACIÓ		ESPECIFICACIÓ DE L'ELEMENT
FORMIGÓ	ANIVELLACIÓ I NETEJA		HL–150/P/20
	FONAMENTS	MASSA	
		ARMATS	HA–25/B/20/IIa
	ALÇATS		HA–25/B/20/IIa
	LLOSA		HA–25/B/20/IIa
ARMADURA (B500S)	FONAMENTS		LÍMIT ELÀSTIC 5100 kg/cm 2 LÍMIT DE TRENCAMENT 6100 kg/cm 2
	ALÇATS		
	LLOSA		
EXECUCIÓ	FONAMENTS		DANYS MITJANS
	ALÇATS		
	LLOSA		


RECOBRIMENTS : SEGONS ARTICLE 37.2.4 DE L'EHE
COEFICIENTS DE SEGURETAT: SEGONS ARTICLES 12 I 15 DE L' EHE

ARMAT TAPA ARQUETA CABALÍMETRE
Esc 1/50

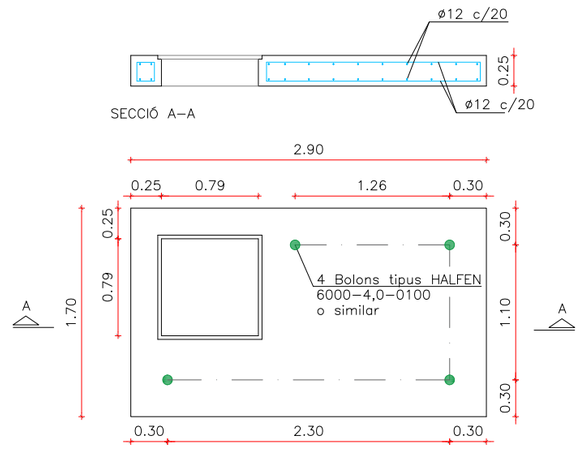


PLANTA

DETALL BOLÓ
Esc 1/5

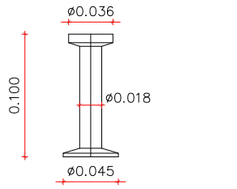

Buló HALFEN 6000–4,0–0100
o similar


DETALL ARMATS REFORÇ
BOLONS LLOSES
Esc 1/15

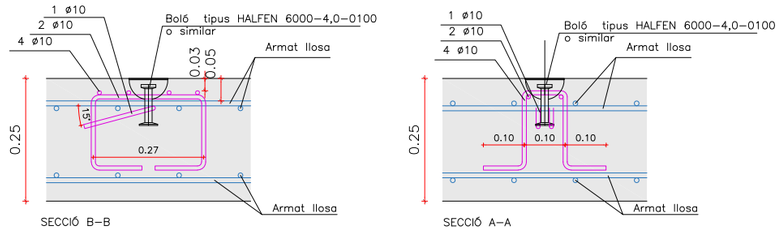


SECCIÓ B–B

SECCIÓ A–A

DETALLS POSICIÓ BOLONS
LLOSES
Esc 1/15

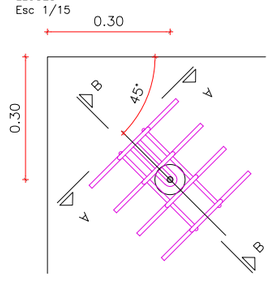

PLANTA BOLONS CANTONADES

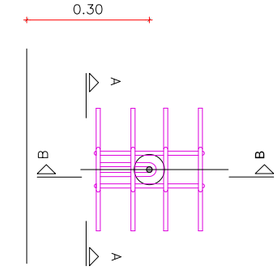

PLANTA BOLONS INTERMIJOS

Promotor: AJUNTAMENT DE LA JONQUERA	Títol del projecte: PROJECTE CONSTRUCTIU DE MILLORA DE L'EBAR DEL POLÍGON VILELLA DE LA JONQUERA T.M. de La Jonquera (Alt Empordà)	L'autor del projecte: Albert Ruart Boix Enginyer Tècnic Industrial Col·legiat 20.420	Nom del plànol: DETALL ARQUETA CABALÍMETRE ARMATS	Escala: VÀRIES	Data: NOVEMBRE 2023 Full: 2 de 2	Plànol: 9

DOCUMENT NÚM 3: PLEC DE CONDICIONS

ÍNDEX

1. OBJECTE 6
1.1. OBJECTIU DEL PLEC 6
1.2. AMBIT D'APLICACIÓ 6
1.3. CONDICIONS GENERALS 6
1.4. INSTRUCCIONS, NORMES I DISPOSICIONS APLICABLES 6
1.5. OBJECTE DEL PROJECTE 6
1.6. DOCUMENTS DEL PROJECTE 6
1.7. DIRECCIÓ D'OBRA 7
1.8. DESCRIPCIÓ DE LES OBRES 7
1.9. DESENVOLUPAMENT I CONTROL DE LES OBRES. MATERIALS 8
1.10. RESPONSABILITATS ESPECIALS DEL CONTRACTISTA 8
1.11. OBLIGACIONS DEL CONTRACTISTA 8
1.12. MITJANS DEL CONTRACTISTA PER L'EXECUCIÓ DE L'OBRA 8
1.13. INFORMACIÓ A PREPARAR PEL CONTRACTISTA 8
1.14. COMPLIMENT DE LES DISPOSICIONS VIGENTS 8
1.15. DESPESES A CÀRREC DE L'ADJUDICATARI 9
2. DISPOSICIONS GENERALS 9
2.1. CONTRADICCIONS, OMISSIONS O ERRORS 9
2.2. COMPROVACIÓ DEL REPLANTEIG 9
2.2.1. REPLANTEIG. ACTA DE COMPROVACIÓ DEL REPLANTEIG 9
2.3. REALITZACIÓ D'AIXECAMENT TOPOGRÀFIC I / O BATIMÈTRIC 10
2.4. FIXACIÓ I CONSERVACIÓ DELS PUNTS DE REPLANTEIG 10
2.5. PLÀNOLS D'OBRA 10
2.6. INICIACIÓ DE LES OBRES I ORDRE A SEGUIR EN ELS TREBALLS 10
2.7. PROGRAMA DE TREBALLS 10
2.8. PROGRAMACIÓ DELS TREBALLS 11
2.9. LLIBRE D'ORDRES 11
2.10. INICIACIÓ I AVANÇ DE LES OBRES 11
2.11. PERMISOS I LLICÈNCIES 11
2.12. CONTROL DE QUALITAT 11
2.13. ACCÉS A LES OBRES 11
2.14. INSTAL·LACIONS AUXILIARS D'OBRA I OBRES AUXILIARS 12
2.15. MATERIALS 12
2.16. MAQUINARIA I MITJANS AUXILIARS 12
2.17. DESVIAMENTS PROVISIONALS 12
2.18. ABOCADORS 12
2.19. SERVEIS I SERVEIS AFECTATS 13
2.20. CÀLCULS D'OBRA 13
2.21. AMIDAMENT I ABONAMENT 13
2.21.1. AMIDAMENT DE LES OBRES 13
2.21.2. FINALITZACIÓ DE LES OBRES 13
2.21.3. ABONAMENT DE LES ORES 13
2.21.3.1. PREUS UNITARIS 13
2.21.4. PARTIDES ALÇADES 13
2.21.5. OBRES SENSE CRITERI D'AMIDAMENT ESPECIFICAT 14
2.21.6. ABONAMENT DE LES UNITATS D'OBRES NO PREVISTES AL CONTRACTE 14
2.21.7. OBRES DEFECUOSES PERÒ ACCEPTABLES 14
2.21.8. ABONAMENT DE LES OBRES CONCLOSES I LES INCOMPLETES 14
2.21.9. OBRES EN EXCÈS 14
2.21.10. CONSIDERACIONS GENRALS SOBRE L'AMIDAMENT DE LES OBRES 14
2.22. REVISIÓ DE PREUS 14
2.23. CERTIFICACIONS 14
2.23.1. ANUALITATS 14
2.23.2. PREUS UNITÀRIS 15
2.23.3. MATERIALS EN ACOPIS 15
2.23.4. INSTAL·LACIONS I EQUIPS DE MAQUINÀRIA 15
2.23.5. AMIDAMENT GENERAL I CERTIFICACIÓ FINAL D'OBRA 15
2.24. CLASSIFICACIÓ DEL CONTRACTISTA 15
2.25. DESENVOLUPAMENT I CONTROL DE LES OBRES 15
2.25.1. EQUIPS I MAQUINÀRIA 15

2.25.2. ASSAIGS 15
2.25.3. MATERIALS 15
2.25.4. PROVISIONS 16
2.25.5. INADEQUADA COL·LOCACIÓ DE MATERIALS 16
2.25.6. ACCIDENTS DE TREBALL 16
2.25.7. DESCANS EN DIES FESTIUS 16
2.25.8. TREBALLS DEFECTUOSOS O NO AUTORITZATS 16
2.26. EXECUCIÓ DE LES OBRES 16
2.27. MESURES D'ORDRE I SEGURETAT 16
2.28. SEGURETAT I SALUT AL TREBALL 16
2.29. EVITACIÓ DE CONTAMINACIONS 17
2.30. NETEJA DE LES OBRES 17
2.31. TREBALLS NOCTURNS 17
2.32. AFECTACIONS AL MEDI AMBIENT 17
2.33. DISPOSICIONS MEDI AMBIENTALS 17
2.33.1. DISPOSICIONS PRÈVIES 17
2.33.2. LEGISLACIÓ I REGLAMENTACIÓ 17
2.33.3. FLORA I FAUNA 17
2.33.4. PROTECCIÓ A LES AIGÜES 18
2.33.4.1. HIDROLOGIA 18
2.33.4.2. PROTECCIONS ALS CURSOS D'AIGÜES 18
2.33.4.3. OLIS USATS 18
2.33.4.4. INTERRUPCIÓ DE CAPTACIONS D'AIGUA 19
2.33.5. PREPARACIÓ DE L'ENTORN TERRESTRE 19
2.33.5.1. PREPARACIÓ DEL TERRENY 19
2.33.5.2. PROTECCIÓ A LA VEGETACIÓ 19
2.33.5.3. PEDRERES 20
2.33.6. SÒL I SUBSÒL 20
2.33.7. MATERIALS SOBRE LA CONSTRUCCIÓ 20
2.33.8. RESIDUS 20
2.33.9. ATMOSFERA 20
2.33.10. ENERGIA 21
2.33.11. POBLACIÓ 21
2.33.12. SOROLL I VIBRACIONS 21
2.33.13. PAISATGE 21
2.33.14. PROTECCIONS AL PATRIMONI 21
2.33.15. SITUACIONS D'EMERGÈNCIA AMBIENTAL – PLANS D'EMERGÈNCIA AMBIENTALS 21
2.34. PRECAUCIONS CONTRA INCENDIS 22
2.35. EXECUCIÓ DE LES OBRES NO ESPECIFICADES EN AQUEST PLEC 22
2.36. CONDICIONS PER A FIXAR PREUS CONTRADICTORIS D'OBRES NO PREVISTES 22
2.37. RETIRADA DE LES INSTAL·LACIONS 22
2.38. RECEPCIÓ DE LES OBRES 22
2.38.1. RECEPCIÓ PARCIAL 22
2.38.2. RECEPCIÓ DEFINITIVA 22
2.39. TERMINI D'EXECUCIÓ 22
2.40. TERMINI DE GARANTIA 22
2.41. EXISTÈNCIA DE TRÀNSIT DURANT L'EXECUCIÓ DE LES OBRES 22
2.41.1. MANTENIMENT I REGULACIÓ DEL TRÀNSIT DURANT LES OBRES 23
2.41.2. SENYALS LLUMINOSES I OPERACIONS 23
2.41.3. BALISES INDICADORES 23
2.42. INTERFERÈNCIES AMB ALTRES CONTRACTISTES 23
2.43. PERSONAL NECESSARI DEL CONTRACTISTA 23
2.44. DESPESES A CÀRREC DEL CONTRACTISTA 23
2.45. RESPONSABILITATS ESPECIALS DEL CONTRACTISTA DURANT L'EXECUCIÓ DE LES OBRES 24
2.45.1. DANYS I PERJUDICIS 24
2.45.2. OBJECTES TROBATS 24
2.45.3. PERMISOS I LLICÈNCIES 24
2.45.4. PERSONAL DEL CONTRACTISTA 24
2.46. OBLIGACIONS DEL CONTRACTISTA 24
2.47. ASSEGURANÇA A SUBSCRIURE PEL CONTRACTISTA 24

2.48. CONTROLS D'OBRA COMPLEMENTARIS 25
2.49. SOTS-CONTRACTISTES O EMPRESES I TREBALLADORS A PREU FET 25
2.49.1. PAGAMENT A SOTS-CONTRACTISTES I SUBMINISTRADORS 25
2.50. PROPIETAT INDUSTRIAL I COMERCIAL 26
2.51. OBLIGACIONS DE CARÀCTER SOCIAL I LEGISLACIÓ LABORAL 26
2.52. OBRES NO PREVISTES 26
2.53. CONTROL DE QUALITAT 26
2.54. ASSAIGS DELS MATERIALS 26
3. MATERIALS BÀSICS 26
3.1. ASPECTES GENERALS 26
3.2. MATERIALS BÀSICS 27
3.2.1. LÍQUIDS 27
3.2.1.1. NEUTRES 27
3.2.2. GRANULATS 27
3.2.2.1. SORRES 27
3.2.2.2. GRAVES 30
3.2.3. AGLOMERANTS I CONGLOMERANTS 33
3.2.3.1. CIMENTS 33
3.2.3.2. CALÇS 36
3.2.4. FORMIGONS DE COMPRA 37
3.2.4.1. FORMIGONS ESTRUCTURALS EN MASSA 37
3.2.4.2. FORMIGONS ESTRUCTURALS PER ARMAR 41
3.2.4.3. FORMIGONS D'ÚS NO ESTRUCTURAL 45
3.2.5. MORTERS DE COMPRA 46
3.2.5.1. MORTERS AMB ADDITIUS 46
3.2.6. FERRETERIA 48
3.2.6.1. FILFERROS 48
3.2.6.2. CLAUS 49
3.2.6.3. TACS I VISOS 49
3.2.7. ACER I METALL EN PERFILS O BARRES 49
3.2.7.1. ACER EN BARRES CORRUGADES 49
3.2.8. PLAQUES, PLANXES I TAULERS 52
3.2.8.1. PLANXES D'ACER 52
3.2.9. MATERIALS PER A ENCOFRATS I APUNTALAMENTS 53
3.2.9.1. TAULONS 53
3.2.10. MATERIALS PER A ENCOFRATS I APUNTALAMENTS 53
3.2.10.1. LLATES 53
3.2.10.2. PUNTALS 54
3.2.10.3. TAULERS 54
3.2.10.4. MATERIALS AUXILIARS PER A ENCOFRATS I APUNTALAMENTS 55
3.3. MATERIALS PER A ESTRUCTURES 55
3.3.1. MATERIALS D'ACER PER A ESTRUCTURES 55
3.3.1.1. PLANXES I PERFILS D'ACER 55
3.3.2. MATERIALS PREFABRICATS PER A ESTRUCTURES 58
3.3.2.1. MATERIALS AUXILIARS PER A PREFABRICATS DE FORMIGÓ 58
3.3.3. MATERIALS PER A IMPERMEABILITZACIONS I AÏLLAMENTS 60
3.3.3.1. MATERIALS PER A JUNTS, SEGELLATS I RECONSTRUCCIÓ VOLUMS 60
3.3.4. MATERIALS PER A EVACUACIÓ, CANALITZACIÓ I VENTILACIÓ ESTÀTICA 62
3.3.4.1. TUBS PER A CLAVEGUERES I COL·LECTORS 62
3.3.5. MATERIALS PER A EVACUACIÓ, CANALITZACIÓ I VENTILACIÓ ESTÀTICA 63
3.3.5.1. MATERIALS PER A POUS DE REGISTRE 63
3.3.5.2. MATERIALS PER A PERICONS DE CANALITZACIONS 64
3.3.5.3. MATERIALS PER A PERICONS DE CANALITZACIONS 65
3.3.6. TUBS I ACCESSORIS PER A GASOS I FLUIDS 66
3.3.6.1. TUBS I ACCESSORIS DE POLIETILÈ 66
3.3.6.2. TUBS I ACCESSORIS DE POLIETILÈ 68
3.3.6.3. TUBS I ACCESSORIS DE POLIETILÈ 69
3.3.7. MATERIALS PER A INSTAL·LACIONS ELÈCTRIQUES 70
3.3.7.1. TUBS, CANALS, SAFATES I COLUMNES PER A MECANISMES 70
3.3.8. VÀLVULES, FILTRES, BOMBES I GRUPS DE PRESSIÓ 70

3.3.8.1. VÀLVULES DE COMPORTA 70
3.3.8.2. ELEMENTS AUXILIARS PER A VÀLVULES, BOMBES I GRUPS DE PRESSIÓ 70
3.4. MATERIALS NO ESPECIFICATS 71
3.5. MATERIALS QUE NO COMPLEIXIN LES CONDICIONS D'AQUEST PLEC 71
3.6. ORIGEN DELS MATERIALS I PERSONAL PELS TREBALLS 71
4. ELEMENTS COMPOSTOS 71
4.1. ELEMENTS COMPOSTOS BÀSICS 71
4.1.1. MORTERS I PASTES 71
4.1.1.1. MORTERS SENSE ADDITIUS 71
4.1.1.2. ACER FERRALLAT O TREBALLAT 72
5. PARTIDES D'OBRA D'EDIFICACIÓ 72
5.1. ENDERROCS, MOVIMENTS DE TERRES I GESTIÓ DE RESIDUS 72
5.1.1. ENDERROCS 72
5.1.1.1. ENDERROC D'EDIFICACIONS 72
5.1.2. GESTIÓ DE RESIDUS 73
5.1.2.1. TRANSPORT DE RESIDUS DE CONSTRUCCIÓ O DEMOLICIÓ A INSTAL·LACIÓ AUTORITZADA DE GESTIÓ DE RESIDUS 73
5.2. NSTAL·LACIONS D'EVACUACIÓ, CANALITZACIÓ I VENTILACIÓ ESTÀTICA 73
5.2.1. PARETS PER A POUS DE REGISTRE 73
5.2.2. AJUDES DEL RAM DE PALETA 75
5.2.2.1. AJUDES DEL RAM DE PALETA 75
6. PARTIDES D'OBRA D'URBANITZACIÓ 75
6.1. FONAMENTS I CONTENCIONS 75
6.1.1. MURS DE CONTENCIÓ 75
6.1.1.1. FORMIGONAT DE MURS DE CONTENCIÓ 75
6.1.1.2. ARMADURES PER A MURS DE CONTENCIÓ 76
6.1.1.3. ENCOFRAT PER A MURS DE CONTENCIÓ 78
6.2. PAVIMENTS 79
6.2.1. PAVIMENTS DE FORMIGÓ 79
6.2.1.1. PAVIMENTS DE FORMIGÓ ACABATS SENSE ADDITIUS 79
6.3. SANEJAMENT I CANALITZACIONS 80
6.3.1. CLAVEGUERES 80
6.3.1.1. CLAVEGUERES AMB TUB DE POLIETILÈ DE DENSITAT ALTA 80
6.3.1.2. SANEJAMENT I CANALITZACIONS 81
6.3.2. SANEJAMENT I CANALITZACIONS 82
6.3.2.1. PERICONS PER A CANALITZACIONS DE SERVEIS 82
6.3.3. SANEJAMENT I CANALITZACIONS 83
6.3.3.1. PERICONS PER A CANALITZACIONS DE SERVEIS 83
6.3.4. INSTAL·LACIONS ELÈCTRIQUES 83
6.3.4.1. TUBS I CANALS 83
7. PARTIDES D'OBRA D'ENGINYERIA CIVIL 84
7.1. DEMOLICIONS, ENDERROCS, MOVIMENTS DE TERRES I GESTIÓ DE RESIDUS 84
7.1.1.1. DEMOLICIONS I ENDERROCS 84
7.1.1.2. DEMOLICIONS D'ELEMENTS DE VIALITAT 84
7.1.1.3. MOVIMENTS DE TERRES 85
7.1.1.4. REBLIMENT I PICONATGE D'ELEMENTS LOCALITZATS 87
7.2. FONAMENTS, CONTENCIONS I TÚNELS 88
7.2.1. LLOSES 88
7.2.1.1. FORMIGONAMENT DE LLOSES DE FONAMENTS 88
7.2.1.2. ARMADURES PER A LLOSES DE FONAMENTS 89
7.2.2. ELEMENTS ESPECIALS PER A FONAMENTS 90
7.3. ESTRUCTURES 91
7.3.1. ESTRUCTURES DE FORMIGÓ 91
7.3.2. ARMADURES PASSIVES 93
7.3.3. ENCOFRATS 94
7.3.3.1. ENCOFRATS PER A LLOSES 94
7.3.4. ELEMENTS ESPECIALS PER A ESTRUCTURES 95
7.4. IMPERMEABILITZACIONS, AÏLLAMENTS I FORMACIÓ DE JUNTS 96
7.4.1. FORMACIÓ, REBLERT I SEGELLAT DE JUNTS 96
7.4.1.1. FORMACIÓ DE JUNTS 96
7.5. DRENATGES, SANEJAMENT I CANALITZACIONS 97
7.5.1. PERICONS PER A CANALITZACIONS DE SERVEIS 97

7.5.1.1. ELEMENTS AUXILIARS PER A PERICONS DE CANALITZACIONS DE SERVEIS 97

7.6. TUBS I ACCESSORIS PER A GASOS I FLUIDS 98

7.6.1. TUBS I ACCESSORIS DE POLIETILÈ 98

7.7. VÀLVULES, FILTRES, BOMBES I GRUPS DE PRESSIÓ 99

7.7.1. VÀLVULES DE COMPORTA 99

7.7.2. ELEMENTS AUXILIARS PER A VÀLVULES, BOMBES I GRUPS DE PRESSIÓ 100

1. OBJECTE

1.1. OBJECTIU DEL PLEC

Aquest Plec de Condicions té com a objectiu l'ordenació de les condicions facultatives i econòmiques que han de regir en la planificació, execució, desenvolupament, control, recepció i abonament de les obres i serveis compreses en el Projecte constructiu de millora de l'EBAR del polígon de Vilella de La Jonquera, al terme municipal de La Jon quera (Alt Empordà).

1.2. AMBIT D'APLICACIÓ

El present Plec de Condicions s'aplicarà a les obres corresponents al Projecte constructiu de millora de l'EBAR del polígon de Vilella de La Jonquera, al terme municipal de La Jonquera (Alt Empordà) , així com a tots els treballs auxiliars que no es detallen explícitament i que es considerin necessaris per a una millor i més completa execució de les obres projectades.

1.3. CONDICIONS GENERALS

Les condicions tècniques generals del present Plec tindran vigència per sobre del Plec de clàusules administratives particulars de l'expedient de contractació i sobre les Prescripcions tècniques particulars contingudes al Capítol II del present Plec de condicions tècniques , sempre que aquestes no siguin més restrictives.

1.4. INSTRUCCIONS, NORMES I DISPOSICIONS APLICABLES

Seran d'aplicació, en el seu cas, com a supletòries i complementàries de les contingudes en aquest Plec, les Disposicions que a continuació es relacionen, sempre que no modifiquin ni s'oposin a allò que en ell s'especifica.

- PG-3
- RDL 3/2011, de 14 de novembre, que aprova el text refós de la Llei de contractes del sector públic
- RD 817/2009, de 8 de maig, pel qual es desenvolupa parcialment la Llei 30/2007, de 30 d'octubre, de contractes del sector públic
- - RD 1098/2001, de 12 d'octubre, pel qual s'aprova el reglament de la Llei de contractes de les administracions públiques, en tot allò no derogat pel RD 817/2009, de 8 de maig, pel qual es desenvolupa parcialment la Llei 30/2007, de 30 d'octubre, de contractes del sector públic
- - Plec de clàusules administratives generals per a la contractació d'obres de l'Estat, aprovat pel Decret 3854/1970 de 31 de desembre (en la part que sigui vigent).
- - Plec de clàusules administratives particulars i econòmiques que s'estableixen per la contractació d'aquestes obres.
- Llei 30/2007 i reglament 1098/2001 de contractes de les administracions públiques.
- EHE "Instrucción de Hormigón Estructural"
- Eurocodi núm. 2 "Projecte d'estructures de formigó".
- Eurocodi núm. 3 "Projecte d'estructures d'acer".
- Norma del Laboratori de Transports i Mecànica del Sòl per a l'execució d'assaigs de materials actualment en vigència.
- Llei de prevenció de riscos Laborals.
- Mètodes d'assaig del Laboratori Central d'Assaigs de Materials (MELC).
- Normes UNE
- Codi tècnic de l'edificació, quan estigui dins l'àmbit d'aplicació.
- RD 140/2003
- Tots aquests documents obligaran en la redacció original amb les modificacions posteriors, declarades d'aplicació obligatòria i que es declarin com a tals durant el termini de les obres d'aquest projecte.

Són bases tècniques del present projecte i de les solucions adoptades la normativa i els documents que apareixen a l'apartat corresponent de la Memòria.

Així com totes aquelles normes vigents a les Companyies subministradores dels serveis que puguin resultar afectats (aigua, electricitat, telèfons i gas).

Serà també d'aplicació la legislació que substitueixi, modifiqui o complimenti les disposicions esmentades i la nova legislació aplicable que es promulgui, sempre que estigui vigent amb anterioritat a la data del contracte.

En cas de contradicció o simple complementació de diverses normes es tindrà en compte en tot moment les condicions més restrictives.

El contractista està obligat al compliment de totes les instruccions, plecs o normes de tota índole promulgades per l'administració de l'estat, de l'autonòmica, ajuntament i d'altres organismes competents, que tinguin aplicació a les feines que s'han de fer, tant si són esmentats com si no ho són en la relació anterior, quedant a decisió del director d'obra resoldre qualsevol discrepància que pugui haver respecte el que disposa aquest plec, o en aquelles qüestions que no resten definides.

1.5. OBJECTE DEL PROJECTE

L'objecte d'aquest projecte és definir, planificar, valorar i normar les actuacions a realitzar per dur a terme la totalitat de les obres.

Les actuacions previstes en aquest projecte són les següents:

- Replanteig, tasques d'emplaçament i senyalització zona d'obres
- Execució de les obres
- Control de qualitat i mediambiental
- Seguretat i salut

que, a la vegada, estan degudament descrites a la Memòria del projecte i als Plànols, que es consideren a tots els efectes reproduïts al present Plec.

1.6. DOCUMENTS DEL PROJECTE

El present Projecte consta dels següents documents:

- Document núm. 1: Memòria i Annexes.
- Document núm. 2: Plànols.
- Document núm. 3: Plec de Condicions.
- Document núm. 4: Pressupost.

El contingut d'aquests documents figura detallat a la Memòria.

Els plànols, els Plecs de prescripcions tècniques particulars, la memòria, en els aspectes assenyalats en l'article 128 del Reglament general de la Llei de contractes de les administracions públiques, aprovat pel Reial decret 1098/2001, de 12 d'octubre i els quadres de preus del projecte aprovat, juntament amb el Plec de clàusules administratives particulars tenen caràcter contractual i regeixen l'adjudicació i l'execució del contracte d'obres. En conseqüència han de ser signats per l'adjudicatari en prova de conformitat en el moment de formalització del contracte.

Els plànols constitueixen els documents gràfics que defineixen les obres geomètricament, i junt amb els quadres de preus, el pressupost, el plec de Condicions Tècniques i la Memòria constitueixen els documents contractuals.

El present Plec de Condicions Tècniques, regirà en unió de les disposicions que amb caràcter general i particular, s'inclouen en l'apartat 1.3. d'aquest Plec.

Aquest Plec de Prescripcions Tècniques junt amb la resta de documents contractuals i molt especialment la memòria i els plànols, estableixen la definició de les obres, en quant a la seva naturalesa, àmbit, objectiu i característiques físiques.

La resta de documents o dades del Projecte són documents informatius i estan constituïts per tots els Annexes de la Memòria, els Mesuraments i els Pressupostos Parcials.

Els esmentats documents informatius representen únicament una opinió fonamentada de la propietat, sense que això suposi que es responsabilitzi de la certesa de les dades que es subministren. Aquestes dades s'han de considerar només com a complement de la informació que l'Adjudicatari ha d'adquirir directament i amb els seus propis mitjans.

Solament els documents contractuals, definits a l'apartat anterior constitueixen la base del contracte; (llevat del que disposi el Plec de clàusules administratives particulars), per tant, l'Adjudicatari no podrà al·legar modificació de les condicions del contracte en base a les dades contingudes en els documents informatius, llevat que aquestes dades apareguin en alguns documents contractuals.

L'Adjudicatari serà, doncs, responsable de les errades que es puguin derivar de no obtenir la suficient informació directa que rectifiqui o ratifiqui la continguda als documents informatius del Projecte.

En cas de contradicció entre els Plànols i les Prescripcions tècniques particulars contingudes en el capítol II del present Plec de condicions tècniques, preval el que s'ha prescrit en aquestes últimes. En qualsevol cas, el Plec de condicions tècniques generals contingudes en el capítol I del present Plec de condicions tècniques prevaldrà sobres ambdós documents.

El que s'ha esmentat en el Plec de condicions i omès als Plànols o viceversa, haurà de ser executat com si hagués estat exposat en ambdós documents, sempre que a judici del Director, quedin suficientment definides les unitats d'obra corresponents i aquestes tinguin preu en el Contracte.

1.7. DIRECCIÓ D'OBRA

La Direcció, seguiment, control i valoració de les obres objecte del projecte estarà a càrrec d'una Direcció Facultativa encapçalada per un tècnic titulat competent.

Per a poder acomplir amb la màxima efectivitat la missió que li és encarregada, la Direcció Facultativa de l'Obra gaudirà de les més àmplies facultats, podent conèixer i participar en totes aquelles previsions o actuacions que porti a terme el Contractista.

Seran base per al treball de la Direcció d'Obra:

- Els plànols del projecte.
- El Plec de Condicions Tècniques.
- La memòria.
- Els quadres de preus.
- El preu d'adjudicació i termini d'execució contractats.
- El programa de treballs formulat pel Contractista i acceptat pel promotor.
- Les modificacions d'obra establertes pel promotor.

Sobre aquestes bases, correspondrà a la Direcció d'Obra:

- Impulsar l'execució de les obres per part del contractista.
- Assistir al Contractista per a la interpretació dels documents del Projecte i fixació de detalls en la definició de les obres i en la seva execució, per a que es mantinguin les condicions de funcionalitat, estabilitat, seguretat i qualitat previstes al present Projecte.
- Formular amb el Contractista l'Acta de comprovació de replanteig a l'inici de les obres.
- Requerir, acceptar o reparar si s'escau, els plànols d'obra que ha de formular el Contractista.
- Requerir, acceptar o reparar si s'escau, tota la documentació que, d'acord amb allò que estableix el present Plec, el que estableix el Programa de Treball acceptat i, el que determina les normatives que, partint d'elles, formuli la pròpia Direcció d'Obra; correspongui formular al Contractista als efectes de programació de detall, control de qualitat i seguiment de l'obra.
- Establir les comprovacions dels diferents aspectes de l'obra que s'executi que estimi necessàries per a tenir ple coneixement i donar testimoni de si acompleixen o no amb la seva definició i amb les condicions d'execució i d'obra prescrites.
- En cas d'incompliment de l'obra que s'executa amb la seva definició o amb les condicions prescrites, ordenar al Contractista la seva substitució o correcció paralitzant els treballs si ho creu convenient.
- Proposar les modificacions d'obra que impliquin modificació d'activitats o que cregui necessàries o convenients.
- Informar les propostes de modificacions d'obra que formuli per escrit el Contractista.
- Proposar la conveniència d'estudi i formulació, per part del Contractista, d'actualitzacions del programa de Treballs inicialment acceptat.
- Establir amb el Contractista documentació de constància de característiques i condicions d'obres ocultes, abans de la seva ocultació.
- Establir les valoracions mensuals a l'origen de l'obra executada per tal segons els articles 147 i 148 del Real Decret 1098/2001, de 12 d'Octubre, pel que s'aprova el "Reglamento general de la Ley de Contratos de las Administraciones Pública".
- Establir periòdicament informes sistemàtics i analítics de l'execució de l'obra, dels resultats del control i de l'acompliment dels Programes, manifestant els problemes que l'obra presenta o pot presentar i les mesures preses o que es proposin per a evitar-los o minimitzar-los.
- Preparació de la informació d'estat i condicions de les obres, i de la valoració general d'aquestes, prèviament a la seva recepció per la Propietat.
- Recopilació dels plànols i documents definitoris de les obres tal com s'ha executat, per a lliurar al promotor un cop acabats els treballs.

El Contractista haurà d'actuar d'acord amb les normes i instruccions complementàries que d'acord amb allò que estableix el Plec de Condicions Tècniques del Projecte, li siguin dictades per la Direcció d'Obra per a la regulació de les relacions entre ambdós en allò referent a les operacions de control, valoració i en general, d'informació relacionades amb l'execució de les obres.

Per altra banda, la Direcció d'Obra podrà establir normatives reguladores de la documentació o altre tipus d'informació que hagi de formular o rebre el Contractista per a facilitar la realització de les expressades funcions, normatives que seran d'obligat compliment pel Contractista sempre que, si aquest ho requereix, siguin prèviament conformades pel promotor.

El Contractista designarà formalment les persones de la seva organització que estiguin capacitades i facultades per a tractar amb la Direcció d'Obra les diferents matèries objecte de les funcions de les mateixes i en els diferents nivells de responsabilitat, de tal manera que estiguin sempre presents a l'obra persones capacitades i facultades per a decidir temes dels quals la decisió per part de la Direcció d'Obra estigui encarregada a persones presents a l'obra, podent entre unes i altres establir documentació formal de constància, conformitat o objeccions.

La Direcció d'Obra podrà detenir qualsevol dels treballs en curs de la realització que, al seu barem, no s'executin d'acord amb les prescripcions contingudes a la documentació definitòria de les obres.

1.8. DESCRIPCIÓ DE LES OBRES

Cadascuna de les obres a realitzar es troben definides amb detall a la Memòria del projecte i als annexos.

1.9. DESENVOLUPAMENT I CONTROL DE LES OBRES. MATERIALS

Tots els materials que s'utilitzin a les obres hauran d'acomplir les condicions que s'estableixin al Plec de Prescripcions Tècniques Generals i ésser aprovats pel Director de l'Obra. Per això, tots els materials, que es proposin per a utilitzar a l'obra, hauran d'ésser examinats i assajats abans de la seva acceptació.

En conseqüència el Contractista estarà obligat a informar al Director de l'obra de les procedències dels materials que es vagin a utilitzar, amb anticipació d'un (1) mes com a mínim al dia del seu ús per tal de que puguin realitzar-se els assaigs oportuns.

L'acceptació d'un material en un cert moment, no serà obstacle per a què aquest material pugui ser rebutjat més endavant si se li trobés algun defecte de qualitat o uniformitat.

Es considerarà defectuosa l'obra o part de l'obra que hagi estat realitzada amb materials no assajats ni aprovats pel Director de l'Obra.

Els materials s'emmagatzemaran de tal manera que resulti assegurada la conservació de les seves característiques i aptitud, i de forma que puguin ser fàcilment inspeccionats.

Els materials necessaris per a les obres, no incloses en el present Plec de Condicions, hauran d'ésser de qualitat adequada a la utilització a que estan destinats, havent de presentar mostres, informes i certificats, si es considera necessari, dels corresponents fabricants. Si la informació i garanties ofertes no es consideren suficients, el Tècnic Director ordenarà la realització d'assaigs previs, recorrent si és necessari, a laboratoris especialitzats.

Tot el material que no reuneixi les condicions exigides o hagi estat rebutjat, es retirarà de l'obre immediatament, excepte autorització expressa i escrita del Director de l'Obra.

El tipus i nombre d'assaigs a realitzar per l'aprovació prèvia de procedència de materials seran fixats en cada cas.

Un cop fixades les procedències de materials, la seva qualitat serà controlada periòdicament durant l'execució dels treballs mitjançant assaigs, la freqüència i el tipus dels quals la podrà fixar el Tècnic Director amb la finalitat d'aconseguir l'adequat control dels materials.

Cas que els resultats dels assaigs de control siguin desfavorables, es podrà escollir entre rebutjar la totalitat de la partida controlada o executar, a càrrec del Contractista, un control més detallat dels materials a examen. A la vista dels resultats dels nous assaigs es decidirà sobre l'acceptació total o parcial dels materials o el seu rebuig.

El Contractista subministrarà al seu càrrec les quantitats de qualsevol tipus de material (inclòs el formigó per a la confecció de les provetes) necessaris per a realitzar tots els exàmens i assaigs que ordeni el Tècnic Director per a l'acceptació i control periòdic de la seva qualitat. La presa de mostres haurà de ser feta d'acord amb les Normes vigents i en el seu defecte segons criteri del Director de l'Obra.

El Contractista haurà de donar tota mena de facilitats per a la verificació de la qualitat dels materials.

El Contractista restarà obligat, així mateix, a pagar les despeses del control de qualitat fins a una quantitat igual a 1'1% del Pressupost d'Execució Material.

1.10. RESPONSABILITATS ESPECIALS DEL CONTRACTISTA

El Contractista serà responsable durant l'execució de les obres de tots els desperfectes o perjudicis, directes o indirectes, que es puguin ocasionar a qualsevol persona, propietat o serveis públics o privats, com a conseqüència dels actes, omissions o negligències del personal al seu càrrec o d'una deficient organització de les obres.

Els serveis públics o privats que resultin perjudicats hauran de ser reparats, al seu càrrec, d'una manera immediata.

Les persones que resultin perjudicades tindran d'ésser recompensades, a càrrec seu, adequadament.

Les propietats públiques o privades que resultin afectades, tindran de ser reparades, al seu càrrec, restablint les seves condicions primitives o compensant els danys o perjudicis causats en qualsevol altre forma acceptable.

Així mateix, el Contractista serà responsable de tots els objectes que es trobin o descobreixin durant l'execució de les obres, havent de donar immediatament compta de les troballes al Tècnic Director de les mateixes i col·locar-les sota la seva custodia.

1.11. OBLIGACIONS DEL CONTRACTISTA

El contractista designarà el seu "Delegat" d'obra en les condicions que determinen les clàusules per a Contracte d'obres de l'Estat.

En relació a "l'Oficina d'Obra" i "Llibre d'Ordres", es regirà pels que disposin les Clàusules 1.14 I 1.15 del mencionat "Plec de Clàusules Administratives Generals per la realització d'Obres de l'Estat". El Contractista està obligat a dedicar a les obres el personal tècnic, que es va comprometre en la licitació.

El personal del Contractista col·laborarà amb el Director, i la Direcció, pel normal compliment de les seves funcions.

L'adjudicatari haurà de complir amb el programa de vigilància ambiental.

1.12. MITJANS DEL CONTRACTISTA PER L'EXECUCIÓ DE L'OBRA

El Contractista és obligat a tenir a l'obra l'equip de personal directiu, tècnic, auxiliar i operari que resulti de la documentació de l'adjudicació i quedi establert al programa de treballs. Designarà de la mateixa manera, les persones que assumeixin, per la seva part, la direcció dels treballs que, necessàriament, hauran de residir a les proximitats de les obres i tenir facultats per a resoldre quantes qüestions depenguin de la Direcció d'Obra, havent sempre de donar compte a aquesta per a poder absentar-se de la zona d'obres.

Tant la idoneïtat de les persones que constitueixen aquest grup directiu, com la seva organització jeràrquica i especificació de funcions, serà lliurement apreciada per la Direcció d'Obra que tindrà en tot moment la facultat d'exigir al Contractista la substitució de qualsevol persona o persones adscrites a aquesta, sense obligació de respondre de cap dels danys que al Contractista pogués causar l'exercici d'aquella facultat. No obstant, el contractista respon de la capacitat i de la disciplina de tot el personal assignat a l'obra.

De la maquinària que amb arranjament al programa de treballs s'hagi compromès a tenir a l'obra, no podrà el Contractista disposar per a l'execució d'altres treballs, ni retirar-la de la zona d'obres, excepte expressa autorització de la Direcció d'Obra.

1.13. INFORMACIÓ A PREPARAR PEL CONTRACTISTA

El Contractista haurà de preparar periòdicament per a la seva remissió a la Direcció d'Obra informes sobre els treballs de projecte, programació i seguiment que li estiguin encomanats.

Les normes sobre el contingut, forma i dates per al lliurament d'aquesta documentació vindrà fixada per la Direcció d'Obra. Serà, de la mateixa manera, obligació del Contractista deixar constància formal de les dades bàsiques de la forma del terreny que obligatòriament haurà tingut que prendre abans de l'inici de les obres, així com les de definició d'aquelles activitats o parts d'obra que hagin de quedar ocultes.

Això darrer, a més a més, degudament comprovat i avalat per la Direcció d'Obra prèviament a la seva ocultació.

Tota aquesta documentació servirà de base per a la confecció del projecte final de les obres, a redactar per la Direcció d'Obra, amb la col·laboració del Contractista que aquesta cregui convenient.

1.14. COMPLIMENT DE LES DISPOSICIONS VIGENTS

Es regirà pel que s'estipula en les clàusules corresponents del "Plec de Clàusules Administratives Generals".

Així mateix es compliran els requisits vigents per l'emmagatzematge i la utilització d'explosius, carburants, prevenció d'incendis, Reglaments de Policia i conservació de Carreteres, Reglament electrotècnic de baixa tensió, i a totes les disposicions vigents que siguin d'aplicació en aquells treballs que, directe o indirectament, siguin necessaris per al compliment del Contracte.

Hom es regirà pel que s'estipula al Plec de clàusules administratives particulars de l'obra i complementàriament a les clàusules del Plec de clàusules administratives generals.

Particularment l'Adjudicatari haurà de reparar, al seu càrrec, els serveis públics o privats fets malbé i indemnitzar a les persones o propietats que resultin perjudicades pels treballs contemplats al present projecte. L'Adjudicatari adoptarà les mesures necessàries per tal

d'evitar la contaminació del mar, conduccions i dipòsits d'aigua, així com del medi ambient, per l'acció de combustible, olis, lligants, fums, etc., i serà responsable dels danys i perjudicis que es puguin causar.

L'Adjudicatari haurà de mantenir durant l'execució de l'obra i refer a la seva finalització, les servituds afectades, conforme estableix la clàusula 20 de l'esmentat Plec de clàusules administratives generals, sent al seu compte els treballs necessaris.

1.15. DESPESES A CÀRREC DE L'ADJUDICATARI

A més de les despeses i taxes que es citen a la clàusula 21 del Plec de clàusules administratives particulars, aniran a càrrec de l'Adjudicatari les següents despeses:

- Despeses corresponents a la contractació del Coordinador en matèria de Seguretat i Salut.
- Despeses corresponents a instal·lacions i equips de maquinària.
- Despeses de construcció i retirada de tota classe de construccions auxiliars, instal·lacions, ferramentes.
- Despeses de llogaters o adquisició de terrenys per a dipòsit de maquinària i materials.
- Despeses de protecció d'amàs i de la pròpia obra contra tot deteriorament.
- Despeses de subministrament de serveis (aigua, llum, electricitat, comunicacions, sanejament, etc.)
- Despeses de muntatge, conservació i retirada d'instal·lacions pel subministrament d'aigua i energia elèctrica, necessaris per a l'execució de les obres, així com els drets, taxes o impostos de presa, comptadors, etc.
- Despeses i indemnitzacions que es produeixin en les ocupacions temporals; despeses d'explotació i utilització de préstecs, pedreres, lleres i abocadors.
- Despeses de retirada de materials rebutjats, evacuació de restes, neteja general de l'obra i zones confrontades afectades per les obres, etc.
- Despeses de permisos o llicències necessàries per a l'execució, excepte dels corresponents a expropiacions i serveis afectats que fossin necessaris per l'execució de les obres.
- Despeses de senyalèctica (fixa, provisional, semafòrica, operaris senyalistes, balises marines, etc.) i elements de protecció i seguretat per la circulació de personal i vehicles terrestres així com vaixells durant l'execució de les obres per la no interferència (o minimització d'aquesta) amb la operativa portuària.
- Despeses originades per sufragar els danys ocasionats per l'acció de l'onatge en talussos o elements estructurals desprotegits.
- Despeses per a la reposició de les esculleres, blocs, calaixos de formigó o qualsevol altre material arrossegat o destrossat per temporals o altres fenòmens naturals, qualsevol que sigui la longitud d'avançament, aniran a compte del Contractista, així com els treballs de retirada de les que hagin quedat fora del perfil .
- Despeses ocasionades per les parades per motius meteorològics.
- Despeses i costos de les accions necessàries per comprovar la presumpte existència de vicis o defectes ocults, que s'imputaran al Contractista de confirmar-se la seva existència.
- Qualsevol altre tipus de despesa no especificada es considerarà inclosa en els preus unitaris contractats.

2. DISPOSICIONS GENERALS

2.1. CONTRADICCIONS, OMISSIONS O ERRORS

En cas de contradicció entre els Document nº 2. Plànols i Document nº 3. Plec de Prescripcions Tècniques Particulars del projecte, prevaldrà el prescrit en aquest últim. Allò esmentat al Plec de Prescripcions Tècniques Particulars i omès en els plànols, o viceversa, haurà de ser acceptat com si estigués exposat en ambdós documents, sempre que, segons el parer del Director de les obres, quedi prou definida la unitat d'obra corresponent, i aquesta tingui preu al Contracte.

Els diversos capítols del present Plec de Prescripcions Tècniques Particulars són complementaris entre si, entenent-se que les prescripcions que contingui un d'ells i afecti a d'altres obliguen com si estiguessin en tots. Les contradiccions o dubtes entre les seves especificacions es decidiran per la interpretació que raonadament faci el Director de les obres.

En tot cas, les contradiccions, omissions o errors que s'adverteixin en aquests documents, tant pel Director de les obres com pel Contractista, s'hauran de reflectir preceptivamente a l'Acta de Comprovació del Replanteig.

2.2. COMPROVACIÓ DEL REPLANTEIG

En tot cas, les contradiccions, omissions o errors que s'adverteixin en aquests documents, tant pel Director de les obres com pel Contractista, s'hauran de reflectir preceptivament a l'Acta de Comprovació del Replanteig.

L'Acta de comprovació del Replanteig reflectirà la conformitat o disconformitat del replanteig respecte als documents contractuals del projecte, referint-se expressament a les característiques geomètriques del terreny i obra de fàbrica, a la procedència de materials, així com qualsevol punt que, cas de disconformitat, pugui afectar el compliment del Contracte, a la disposició dels terrenys o la viabilitat de les obres.

La comprovació del replanteig estarà subjecta a allò previst a la LCSP, el RGC i el PCAG.

2.2.1. REPLANTEIG. ACTA DE COMPROVACIÓ DEL REPLANTEIG

Amb anterioritat a la iniciació de les obres, i segons l'article 139 del Real Decret 1098/2001, de 12 d'Octubre, pel que s'aprova el "Reglamento general de la Ley de Contratos de las Administraciones Pública"; el Contractista, conjuntament amb la Direcció d'Obra, procediran a la comprovació de les bases de replanteig i punts fixos de referència que constin al Projecte, aixecant-se Acta dels resultats. En cas de que s'hagués apreciat alguna discrepància amb el que s'especifica en el projecte, es comprovarà i es farà constar a l'Acta amb caràcter d'informació per a la posterior formulació de plànols d'obra.

A partir de les bases i punts de referència comprovats es replantejaran els límits de les obres a executar que, per sí mateixos o per motiu de la seva execució puguin afectar terrenys exteriors a la zona de domini o serveis existents.

Aquestes afeccions es faran constar a l'Acta, a efectes de tenir-los en compte, conjuntament amb els compromisos sobre serveis i terrenys afectats.

Correspondrà al Contractista l'execució dels replanteigs necessaris per a portar a terme l'obra. El Contractista informarà a la Direcció d'Obra de la manera i dates en que programi portar-los a terme. La Direcció d'Obra podrà fer-li recomanacions al respecte i, en cas de que els mètodes o temps d'execució donin lloc a errors a les obres, prescriure correctament la forma i temps d'executar-los.

En el cas que ho sol·liciti la Direcció Facultativa, abans de l'inici de les obres, serà preceptiu un aixecament taquimètric/batimètric consensuat per ambdues parts per tal de disposar d'un "document referent previ" alhora de valorar o mesurar les actuacions posteriors. Aquest aixecament, anirà a càrrec del Contractista i no tindrà cap tipus de validesa sense la supervisió directa de la Direcció d'Obra i la signatura final d'ambdues parts. En cas de no procedir així, l'únic "document referent previ" amb validesa serà aquell que estigui reflectit al projecte executiu de les obres.

La Direcció d'Obra farà, sempre que ho cregui oportú, comprovacions dels replanteigs efectuats.

El contractista haurà de proveir al seu càrrec tots els materials, aparell i equips de topografia, personal tècnic especialitzat, i mà d'obra auxiliar, necessaris per efectuar els replanteigs al seu càrrec i materialitzar els vèrtexs, bases, punts i senyals anivellats. Tots els medis materials i de personal esmentats tindran la qualificació adequada al grau d'exactitud dels treballs topogràfics que requereixi cada una de les fases de replanteig d'acord amb les característiques de l'obra.

En les comprovacions del replanteig que la Direcció efectuï, el contractista, al seu càrrec, proporcionarà l'assistència i ajuda que el director demani, evitarà que els treballs d'execució de les obres interfereixin o entorpeixin les operacions de comprovació i. quan sigui indispensable, suspendrà els esmentats treballs, sense que per això tingui dret a cap indemnització.

El contractista executarà al seu càrrec els accessos, corrioles, escales, passarel·les, bastides i materials, equips i mà d'obra necessàries per la realització de tots els replanteigs, tant els efectuats per ell mateix com per la Direcció per les comprovacions dels replanteigs i per la materialització dels punts topogràfics esmentats anteriorment.

Llevat de les excepcions directament indicades per la Direcció Facultativa , a les obres que es contemplin dragats de qualsevol tipus, aquesta actuació prèvia serà obligatòria.

2.3. REALITZACIÓ D'AIXECAMENT TOPOGRÀFIC I / O BATIMÈTRIC

En el cas que la direcció d'obra, consideri necessari realitzar un aixecament topogràfic i/o batimètric de l'àrea d'actuació a l'inici de l'execució per aclarir algun dels aspectes que considerin rellevants, correran a càrrec del contractista, indicant-se a continuació la metodologia a seguir per a cada tasca i fase del treball.

2.4. FIXACIÓ I CONSERVACIÓ DELS PUNTS DE REPLANTEIG

A partir de la comprovació del replanteig, el Contractista serà l'únic responsable del replanteig de les obres, i els plànols contradictoris serviran de base als mesuraments d'obra.

El Contractista construirà a la seva costa mollons, bases de replanteig i referències en llocs i nombre adequats, segons el parer de la Direcció de l'obra, per a la perfecta comprovació de la marxa, qualitat i exactitud del replanteig i dimensionament de l'obra i les seves parts. Així mateix, està obligat a la seva conservació i a mantenir expedites les visuals des dels esmentats punts.

Totes les coordenades de les obres, així com les dels plànols d'obres executades, seran referides a la malla ortogonal que assenyali la Direcció d'obra.

El Contractista serà responsable de la conservació dels punts, els senyals i mollons, tant terrestres com marítims (si s'escau).

Si en el transcurs de les obres, són destruïts alguns, n'haurà de col·locar altres sota la seva responsabilitat i al seu càrrec, comunicant-ho per escrit a la Direcció d'obra que comprovarà les coordenades dels nous vèrtexs o senyals.

Les despeses ocasionades per totes les operacions realitzades i materials usats per a la comprovació del replanteig general, i els de les operacions de replanteig i aixecament esmentats en aquests apartats, seran de compte del Contractista, així com les despeses derivades de la comprovació d'aquests replanteigs per la Propietat.

2.5. PLÀNOLS D'OBRA

Un cop efectuat la comprovació del replanteig i els treballs necessaris per a un perfecte coneixement de la zona i característiques del terreny i materials, el Contractista formularà els plànols detallats d'execució que la Direcció d'Obra cregui convenients, justificant adequadament les disposicions i dimensions que figuren en aquests segons els plànols del projecte constructiu, els resultats dels replanteigs, treballs i assaigs realitzats, els plecs de condicions i els reglaments vigents. Aquests plànols s'hauran de formular amb suficient anticipació, que fixarà la Direcció d'Obra, a la data programada per a l'execució de la part d'obra a que es refereixen i ser aprovats per la Direcció d'Obra, que igualment, assenyalarà al Contractista el format i disposició en que ha d'establir-los. Al formular aquests plànols es justificaran adequadament les disposicions adoptades.

El Contractista estarà obligat, quan segons la Direcció d'Obra fos imprescindible, a introduir les modificacions que calguin per a que es mantinguin les condicions d'estabilitat, seguretat i qualitat previstes al projecte, sense dret a cap modificació al preu ni al termini total ni als parcials d'execució de les obres.

Per la seva part el Contractista podrà proposar també modificacions, degudament justificades, sobre l'obra projectada, a la Direcció d'Obra.

Al cursar la proposta citada a l'apartat anterior, el Contractista haurà d'assenyalar el termini dins del qual precisa rebre la contestació per a que no es vegi afectat el programa de treballs. La no contestació dins del citat termini, s'entendrà en tot cas com a denegació a la petició formulada.

2.6. INICIACIÓ DE LES OBRES I ORDRE A SEGUIR EN ELS TREBALLS

Serà d'aplicació allò disposat al RGC i al PCAG.

Quan el resultat de la comprovació del replanteig demostri la viabilitat del projecte, segons el parer de la Direcció d'obra i sense reserva per part del Contractista, el termini de l'execució de les obres s'iniciarà a partir del dia següent al de la firma de l'Acta de comprovació del replanteig. En el cas contrari, el termini de l'execució de les obres s'iniciarà a partir del dia següent al de la notificació al Contractista de l'autorització per al començament d'aquesta, una vegada superades les causes que impedissin la iniciació de les mateixes o bé, en el seu cas, si resultessin infundades les reserves formulades pel Contractista a l'Acta de comprovació del replanteig.

2.7. PROGRAMA DE TREBALLS

Prèviament a l'inici de les obres el Contractista haurà de formular un programa de treball complert.

El Contractista estarà obligat a presentar un programa de treballs en el termini d'una (1) setmana, comptada a partir de la data d'iniciació de les obres, fixada d'acord amb l'indicat en el paràgraf anterior.

El programa que presenti el Contractista haurà de tenir en compte que en cap cas no pugui interferir els usos i/o els serveis afectats per les obres.

El programa de treballs especificarà, dins de l'ordenació general de les obres, els períodes i imports d'execució de les diferents unitats d'obra, compatibles (en el seu cas), amb els terminis parcials, si n'hi hagués, establerts al Plec de Clàusules Administratives Particulars, per a l'acabament de les diferents parts fonamentals en les quals s'hagi considerat descomposta l'obra i amb el termini final establert. En particular especificarà:

a) Ordenació en parts o classes d'obra de les unitats que integren el projecte, amb expressió dels seus mesuraments.
b) Determinació dels medis necessaris, tals com a personal, instal·lacions, equip i materials, amb expressió dels seus rendiments mitjos.
c) La descripció detallada del mode en que s'executaran les diverses parts de l'obra, definint amb criteris constructius les activitats, lligams entre activitats i durades que formaran el programa de treball.
d) Avantprojecte de les instal·lacions, mitjans auxiliars i obres provisionals, inclosos camins de servei, oficines d'obra, allotjaments, magatzems, sitges, etc. i justificació de la seva capacitat per a assegurar l'acompliment del programa.
e) Relació de la maquinària que s'emprarà, amb cada expressió de les seves característiques, on es troba cada màquina al temps de formular el programa i de la data en que estarà a l'obra així com la justificació d'aquelles característiques per a realitzar conforme a condicions, les unitats d'obra en les quals s'hagin d'emprar i les capacitats per a assegurar l'acompliment del programa.
f) Organització de personal que es destina a l'execució de l'obra, expressant on es troba el personal superior, mitja i especialista quan es formuli el programa i de les dates en que es trobi a l'obra.
g) Estimació, en dies de calendari, dels terminis d'execució de les diverses obres i operacions preparatòries, equips i instal•lacions i dels d'execució de les diverses parts o unitats d'obra.
h) Procedència que es proposa per als materials a utilitzar a l'obra, ritmes mensuals de subministres, previsió de la situació i quantia dels emmagatzematges.
i) Relació de serveis que resultaran afectats per les obres i previsions tant per a la seva reposició com per a l'obtenció, en cas necessari de llicències per això.
j) Programa temporal d'execució de cada una de les unitats que componen l'obra, establint el pressupost d'obra que cada mes es farà concret, i tenint en compte explícitament els condicionaments que per a l'execució de cada unitat representen les altres, així com altres particulars no compreses en aquestes.

k) Valoració mensual i acumulada de cada una de les Activitats programades i del conjunt de l'obra.

l) Diagrama dels diverses activitats o treballs

El Contractista podrà proposar, en el programa de treballs, l'establiment de terminis parcials en l'execució de l'obra, de manera que si són acceptats per la Propietat en aprovar el programa de treballs, aquests terminis s'entendran com a part integrant del contracte als efectes de la seva exigibilitat, quedant el Contractista obligat al compliment no només del termini total final, sinó dels parcials en els quals s'hagi dividit l'obra.

La Propietat resoldrà sobre el programa de treballs presentant pel Contractista dins dels quinze (15) dies següents a la seva presentació. La resolució pot imposar, al programa de treball presentat, la introducció de modificacions o el compliment de determinades prescripcions, sempre que no contravinguin les clàusules del Contracte

El successiu compliment dels terminis parcials, si hi hagués establerts, serà formalitzat mitjançant la recepció parcial del tram o zona d'obra compresa dins del termini parcial. Les recepcions parcials seran úniques i provisionals i aniran acompanyades de la presa de dades necessàries per comprovar que les obres s'han realitzat d'acord amb el projecte i, per tant, puguin ser rebudes per la Propietat.

La Direcció d'obra queda facultada per introduir modificacions en l'ordre establert per a l'execució dels treballs, després que aquest hagi estat aprovat per la superioritat, si per circumstàncies imprevistes l'estimés necessari, sempre que aquestes modificacions no representin cap augment en els terminis d'acabament de les obres, tant parcials com final. En cas contrari, tal modificació requerirà la prèvia autorització de la superioritat.

Qualsevol modificació que el Contractista vulgui realitzar en el programa de treballs, una vegada aprovat, haurà de sotmetre-la a la consideració de la Direcció d'obra i, en cas que afecti als terminis, haurà de ser aprovada per la superioritat vist l'informe de la Direcció.

2.8. PROGRAMACIÓ DELS TREBALLS

Sense perjudici del programa de treballs que el Contractista hagi presentat en la seva oferta i ajustant-se a les línies generals del mateix amb les modificacions que, en el seu cas, la Direcció de l'obra hagi introduït per a l'adjudicació, el Contractista haurà de presentar en el termini de dues (2) setmanes, des de la formalització del contracte, el programa detallat de treballs de les obres.

El programa de treball serà presentat seguint les línies generals del programa indicatiu del projecte, d'acord amb les instruccions específiques que li siguin donades al Contractista pel Director d'obra, i en qualsevol cas, respectant les fases constructives indicades.

Quan del programa de treballs es dedueixi la necessitat de modificar qualsevol condició contractual, l'esmentat programa haurà de ser redactat contradictòriament per l'Adjudicatari i el Director de les obres, acompanyant-se la corresponent proposta de modificació per a la seva tramitació reglamentària.

El programa s'estudiarà de manera que no es produeixin interferències que puguin afectar les instal·lacions del Port, extrem que haurà de justificar-se detalladament.

Així mateix, el programa es redactarà de manera que a tota hora es respectin els serveis i limitacions que imposin els diferents Organismes competents.

Una vegada aprovat el programa de treballs serà preceptiu en tots els extrems, així com el compliment dels terminis parcials, que assenyalin per a l'execució de les obres.

2.9. LLIBRE D'ORDRES

El "Llibre d'Ordres" s'obrirà a la data de Comprovació del Replanteig i es tancarà a la de la Recepció.

Durant aquest temps estarà a disposició de la Direcció de les Obres que, quan procedeixi, hi anotarà les ordres, instruccions i comunicacions que estimi oportunes, autoritzant-les amb la seva signatura. També s'hi reflectiran les incidències aparegudes en el desenvolupament de les obres. La única persona autoritzada a utilitzar i escriure el llibre d'ordre és la Direcció de l'Obra o la persona que en el seu cas delegui.

Efectuada la Recepció, el "Llibre d'Ordres" passarà sota custòdia de la Direcció de les Obres, si bé podrà ésser consultat en tot moment pel Contractista.

2.10. INICIACIÓ I AVANÇ DE LES OBRES

El Contractista iniciarà les obres tant aviat com rebi l'ordre del Director d'Obra, i començarà els treballs en els punts que s'assenyalin. La seva realització s'efectuarà de manera que es pugui garantir el seu acabament, d'acord amb el Projecte que va servir de base al Contracte, en els terminis programats.

2.11. PERMISOS I LLICÈNCIES

El Contractista haurà d'obtenir, al seu càrrec, tots els permisos o llicències necessàries per a l'execució de les obres, exceptuant els corresponents a l'expropiació de les zones definides en el Projecte.

2.12. CONTROL DE QUALITAT

Abans de l'inici de l'obra, el contractista proposarà un pla de control de qualitat de l'obra que haurà d'aprovar la Direcció d'Obra. Els resultats en format de còpia original de les proves o assaigs s'hauran de remetre a la Direcció d'Obra.

El laboratori que realitzi els assaigs i proves del control de qualitat per part del contractista, haurà d'estar acreditat a nivell estatal o autonòmic per l'administració competent hi haurà de ser aprovat per la Direcció d'Obra.

El Contractista realitzarà els assaigs i proves inclosos en el pressupost, i complementàriament aquells que es cregui oportú, ja sigui per pròpia iniciativa amb el vist i plau de la direcció de l'obra, sol·licitats per la direcció d'obra o pel promotor a través de la direcció de l'obra. Els assaigs realitzats complementàriament a banda dels inclosos en el pressupost podran arribar fins un màxim del dos per cent (2%) del Pressupost d'Execució Material del Projecte i el seu cost es considerarà inclòs en el valor del propi projecte, sense que la seva realització pugui comportar en cap cas un increment pressupostari ni puguin ser objecte d'abonament.

Quan el Contractista executés obres que resultessin defectuoses en geometria i/o qualitat, segons els materials o mètodes de treball utilitzats, la Direcció d'Obra apreciarà la possibilitat o no de corregir-les i en funció d'això disposarà:

- Les mesures a adoptar per a procedir a la correcció de les corregibles, dins del termini que s'assenyali.
- Les incorregibles en que quedin compromeses la funcionalitat i la capacitat de servei, seran enderrocades i reconstruïdes a càrrec del Contractista, dins del termini que s'assenyali.

Totes aquestes obres no seran d'abonament fins a trobar-se en les condicions especificades, i en cas de no ser reconstruïdes en el termini concedit, la Direcció d'Obra podrà encarregar el seu arreglament a tercers, per compte del Contractista.

La Direcció d'Obra, el promotor de les obres, la propietat o en el seu cas l'explotador d'aquestes, podrà, durant el curs de les obres o prèviament a la recepció d'aquestes, realitzar quantes proves cregui adients per a comprovar el compliment de condicions i l'adequat comportament de l'obra executada així com l'adequació al projecte.

Aquestes proves es realitzaran sempre en presència del Contractista que, per la seva part, està obligat a donar quantes facilitats es necessitin per a la seva correcta realització i a posar a disposició els mitjans auxiliars i personal que faci falta a tal objecte.

De les proves que es realitzin s'aixecarà Acta per part de la Direcció d'Obra que es tindrà present per a la recepció de l'obra.

El personal que s'ocupa de l'execució de l'obra, podrà ser recusat per la Direcció d'Obra sense dret a cap indemnització per al Contractista.

2.13. ACCÉS A LES OBRES

Excepte prescripció específica en algun document contractual, seran de compte i risc del contractista, totes les vies de comunicació i les instal·lacions auxiliars per transport, com carreteres, camins, sendes, passarel·les, plànols inclinats, muntacàrregues per al accés de persones, transports de materials a l'obra, etc.

Aquestes vies de comunicació i instal·lacions auxiliars seran gestionades, projectades, construïdes, conservades, mantingudes i operades, així com demolides, desmuntades, retirades, abandonades o lliurades per usos posteriors per compte i risc del contractista.

El contractista haurà d'obtenir de l'autoritat competent les oportunes autoritzacions i permisos per a la utilització de les vies i instal·lacions, tant de caràcter públic com privat.

2.14. INSTAL·LACIONS AUXILIARS D'OBRA I OBRES AUXILIARS

Constitueix obligació del contractista el projecte, la construcció, conservació i explotació, desmuntatge, demolició i retirada d'obra de totes les instal·lacions auxiliars d'obra i de les obres auxiliars, necessàries per a l'execució de les obres definitives.

Es consideraran instal·lacions auxiliars d'obra les que, sense caràcter limitatiu, s'indiquen a continuació:

a) Instal·lacions per serveis del personal.
b) Laboratoris, magatzems, tallers i parcs del contractista.
c) Instal·lacions d'àrids; fabricació, transport i col·locació del formigó, fabricació de mescles bituminoses, excepte si en el contracte d'adjudicació s'indiqués altra cosa.
d) Instal·lacions de subministrament d'energia elèctrica i enllumenat per a les obres.
e) Instal·lacions de subministrament d'aigua.
f) Qualsevol altre instal·lació que el contractista necessiti per a l'execució de l'obra.

Es consideraran com a obres auxiliars les necessàries per a l'execució de les obres definitives que, sense caràcter limitatiu, s'indiquen a continuació:

a) Obres per al desviament de corrents d'aigües superficials tals com a talls, canalitzacions, canalitzacions, etc.
b) Obres de drenatge, recollida i evacuació de les aigües en les zones de treball.
c) Obres de protecció i defensa contra inundacions.
d) Obres per esgotaments o per rebaixar el nivell freàtic.
e) Estrebades, sosteniments i consolidació del terreny en obres a cel obert i subterrànies

Durant la vigència del contracte, serà de compte i risc del contractista el funcionament, la conservació i el manteniment de totes les instal·lacions auxiliars d'obra i obres auxiliars.

2.15. MATERIALS

A més del que es pugui disposar en les clàusules del "Plec de Clàusules Administratives Generals", s'hauran d'observar les següents prescripcions:

- Si les procedències dels materials fossin fixades en els documents contractuals, el Contractista haurà d'utilitzar obligatòriament, les mencionades procedències, excepte autorització explícita del Director de l'obra. Si fos imprescindible, a judici del Director, canviar l'origen o procedència, es regirà pel que es disposi en la clàusula 6° del "Plec de Clàusules Administratives Generals".
- Si per no complir les Prescripcions del present Plec es rebutgen materials procedents de l'explanació, préstecs i pedreres, que figuren com utilitzables solament en els documents informatius; el Contractista tindrà obligació d'aportar altres materials que completin les Prescripcions, sense que per això, tingui dret a un nou preu unitari.
- El Contractista notificarà a la Direcció de l'obra, amb la suficient antelació, les procedències dels materials que es puguin utilitzar, aportant les mostres i les xifres necessàries, tant pel que fa a la quantitat com a la qualitat.
- En qualsevol cas es podran rebutjar els materials que no compleixin les condicions assenyalades pel present Plec de prescripcions tècniques particulars.
- En cap cas podran ser utilitzats a l'obra materials la procedència dels quals no hagi estat aprovada pel Director.

El Director de l'obra informarà per escrit la no recepció d'un material, així com podrà ordenar la retirada d'aquest material de l'obra en un termini determinat, essent per compte del contractista les despeses que ocasioni la retirada del mateix.

Quan s'hagi d'usar materials no especificats a aquest Plec, s'entendrà que han d'ésser de la millor qualitat, i en tot cas, queda facultat el Director de les obres per prescriure les condicions que hauran de reunir i les seves dimensions, classes, característiques o tipus.

2.16. MAQUINARIA I MITJANS AUXILIARS

El contractista està obligat, sota la seva responsabilitat a proveir-se i disposar en obra de totes les màquines, útils i mitjans auxiliars necessaris per a l'execució de les obres, en les condicions de qualitat, potència, capacitat de producció i en quantitat suficient per a complir totes les condicions del contracte, així com a manejar-los, mantenir-los, conservar-los i utilitzar-los adequada i correctament.

La maquinària i els mitjans auxiliars que s'hagin d'utilitzar per l'execució de les obres, la relació de la qual figurarà entre les dades necessàries per a confeccionar el Programa de Treball, hauran d'estar disponibles a peu d'obra amb suficient antelació al començament del treball corresponent, per que puguin ser examinats i autoritzats, en el seu cas, pel Director.

L'equip quedarà adscrit a l'obra en tant estiguin en execució les unitats en que s'ha d'utilitzar, en la intel·ligència que no es podrà retirar sense consentiment exprés del Director i havent estat reemplaçats els elements avariats o inutilitzats sempre que la seva reparació exigeixi terminis que aquell estimi han d'alterar el Programa de Treball.

Si durant l'execució de les obres el Director observés que, per canvi de les condicions de treball o per qualsevol altre motiu, els equips autoritzats no fossin idonis al fi proposat i al compliment del programa de Treball, hauran de ser substituïts, o incrementats en nombre, per altres que ho siguin.

El contractista no podrà reclamar si, en el curs dels treballs i per al compliment del contracte, es veiés obligat a augmentar la importància de la maquinària, dels equips o de les plantes i dels medis auxiliars, en qualitat, potència, capacitat de producció o en nombre, o a modificar-lo respecte de les seves previsions.

Totes les despeses que s'originin pel compliment d'aquest article, es consideraran incloses en els preus de les unitats corresponents i, en conseqüència, no seran abonades separadament, malgrat expressa indicació en contrari que figuri en algun document contractual).

2.17. DESVIAMENTS PROVISIONALS

El Contractista executarà o condicionarà en el moment oportú, les carreteres, camino i accessos provisionals per als desviaments que precisin les obres, en relació al trànsit general, d'acord amb el que es defineix en el Projecte o amb les instruccions que rebi de la Direcció.

Els materials i les unitats d'obra, que comporten les mencionades obres provisionals, compliran totes les prescripcions del present Plec, com si fossin definitives.

Aquestes obres seran abonades, excepte que en el "Plec de Condicions Tècniques Particulars" es digui expressament el contrari, amb càrrec a les partides alçades que per tal motiu figuren en el Pressupost o, en cas de què no estiguin, valorades segons els preus del Contracte.

Si aquests Desviaments no fossin estrictament necessaris per l'execució normal de les obres, a criteri de la Direcció, no seran d'abonament, i en aquest cas, serà conveniència del Contractista facilitar o accelerar l'execució de les obres.

Tampoc seran d'abonament els camins de l'obra, tal com accessos, pujades, ponts provisionals, etc., necessaris per a la circulació interior de l'obra, per a transport dels materials, per a accessos i circulació del personal de l'Administració, o per a visites a l'obra. El Contractista haurà de mantenir els mencionats camins d'obra i accessos en bones condicions de circulació.

La conservació, durant la utilització d'aquestes obres provisionals serà a càrrec del Contractista.

2.18. ABOCADORS

Excepte manifestació expressa contrària al Plec de Condicions Tècniques Particulars, la localització d'abocadors, així com les despeses que comporta la utilització seran a càrrec del Contractista independentment de la distància a la que es trobi aquest de l'obra així com del mitjà de transport emprat independentment de la descripció de la unitat d'obra del pressupost o dels quadres de preus o de l'indicat a l'Annex

de Residus. En qualsevol cas, els abocadors utilitzats estaran degudament autoritzats per la Generalitat de Catalunya, per aquesta raó, l'adjudicatari presentarà sempre els corresponents justificants. Els justificants hauran d'indicar la quantitat o volum de material aportat així com la procedència del material i estar degudament signats pel representant de l'abocador autoritzat o gestor de residus.

Si la Direcció d'Obra ho estima oportú, la certificació i abonament de les unitats d'obra relatives al transport de runes, terres, material de dragat, o qualsevol altre material a abocador, estarà totalment condicionada a la presentació dels corresponents justificants emesos per part de l'abocador, de tal forma que, com a mínim la totalitat del material a certificar ha de coincidir amb la totalitat del material acreditat i justificat pel gestor de residus.

Ni el fet que la distància als abocadors sigui més gran que la prevista en la hipòtesi feta en la justificació del preu unitari, que s'inclou en els annexes de la Memòria, ni la omissió en la mencionada justificació de l'operació de transports als abocadors, seran causa suficient per al·legar modificació del preu unitari, que apareix en el quadre de preus, és a dir, que la unitat d'obra corresponent no inclou la mencionada operació de transport a l'abocador, sempre que en els documents contractuals es fixi que la unitat inclou el transport a l'abocador.

Si en les mesures i documents informatius del projecte se suposa que el material obtingut de l'excavació de l'explanació, fonaments o rases, ha d'utilitzar-se per terraplè etc., i la Direcció d'Obra rebutja el citat material per no complir les condicions del present Plec, el Contractista haurà de transportar el mencionat material a abocadors sense dret a cap abonament complementari a la corresponent excavació ni a incrementar el preu del Contracte per haver d'utilitzar majors qualitats pels materials procedents de préstecs.

El Director de les Obres podrà autoritzar abocadors en les zones baixes de les parcel·les, amb la condició que els productes abocats siguin estesos o compactats correctament. Les despeses de la mencionada extensió i compactació dels materials serà a compte del Contractista, per considerar-los inclosos als preus unitaris.

Llevat de les excepcions directament indicades per la Direcció Facultativa de les Obres, en cap cas es tindrà en compte els esmentats justificants per la quantificació o pel càlcul del volum o amidament de les corresponents unitats d'obra de transport a abocador. El mesurament i abonament ha d'estar calculat a partir de les unitats d'obra d'excavació, demolició, dragat o altres que puguin resultar-ne l'origen d'aquest material, les quals tenen un criteri d'amidament i abonament concret en cada cas d'acord amb el Plec de prescripcions tècniques particulars indicades al capítol II del present Plec.

2.19. SERVEIS I SERVEIS AFECTATS

Abans de començar les obres el Contractista presentarà a la Direcció d'obra una relació dels serveis existents, així com plans de previsió, reposició i abonament en cas d'afectar els mateixos.

El compliment d'aquest requisit no representa, per part de la Direcció d'obra, cap acceptació, quedant vigent la responsabilitat del Contractista quant al resultat de la correcta ubicació dels serveis, desenvolupament de les obres i no afectació d'aquests.

El Contractista es compromet al compliment, pel seu compte i risc, de totes les obligacions que comporta l'obra i queda com a únic responsable de les alteracions que aquestes puguin ocasionar a les zones pròximes, reposant qualsevol servei afectat i no tenint de dret a presentar cap reclamació econòmica sobre això.

En relació als serveis existents, es regirà pel que s'estipula a la clàusula 20 del "Plec de Clàusules Administratives Generals". A tal efecte, també es consideraran serveis relacionats amb el Plec de Prescripcions", aquells que apareixen definits en els plànols del Projecte.

Els objectes afectats seran traslladats ï retirats per les Companyies i Organismes corresponents. Malgrat tot, el Contractista tindrà obligació de realitzar els treballs necessaris per la localització, protecció o desviament en tot cas, dels serveis afectats de poca importància, que la Direcció consideri convenient per a la millora del desenvolupament de les obres, si bé, aquests treballs els seran abonats, ja siguin amb càrrec a les partides alçades existents al efecte dels preus del Quadre nº 1. En el seu defecte, es regirà pel que s'estableix a la clàusula 60 del "Plec de Clàusules Administratives Generals".

2.20. CÀLCULS D'OBRA

El Contractista haurà de presentar a requeriment del Director de les obres, càlculs d'elements prefabricats i estructurals de les obres, firmats per un tècnic competent, l'abonament dels quals serà al seu càrrec.

2.21. AMIDAMENT I ABONAMENT

2.21.1. AMIDAMENT DE LES OBRES

La Direcció de l'Obra realitzarà mensualment i en la forma que estableix aquest Plec de Prescripcions Tècniques Particulars, l'amidament de les unitats d'obra executades durant el període de temps anterior.

2.21.2. FINALITZACIÓ DE LES OBRES

La Direcció d'Obra determinarà la finalització dels treball mitjançant l'aixecament de la corresponent acta de recepció parcial de les obres. L'aixecament de dita acta suposarà l'atorgament del permís per poder abandonar la zona de treball.

2.21.3. ABONAMENT DE LES ORES

2.21.3.1. PREUS UNITARIS

El preu unitari, que apareix en lletra en el Quadre de Preus nº1, serà el que s'aplicarà als amidaments per obtenir l'import de Execució Material de cada unitat d'Obra.

Com a complement al que es prescriu en les clàusules del "Plec de Clàusules Administratives Generals", els preus unitaris que figuren en el Quadre de Preus nº1 inclouen sempre, excepte prescripció expressa en contra d'un document contractual: subministra (inclòs drets de patent, cànon de extracció, etc.),transport, càrrega, manipulació i utilització de tots els materials usats en l'execució de la corresponent unitat d'obra; les despeses de mà d'obra, maquinària, medis auxiliars, ferros, instal·lacions, normalment o incidentalment, necessàries per acabar la unitat corresponent, i els costos indirectes.

La descomposició dels preus unitaris que figuren en el Quadre de Preus No 2 és d'aplicació exclusiva a les unitats d'obra incompletes; el Contractista no podrà reclamar modificació de preus en lletra del Quadre No 1, per les unitats totalment executades, per error u omissions a la descomposició que figura en el Quadre de Preus núm. 2.

L'annex de la memòria anomenat Justificació de Preus és un document purament informatiu i orientatiu que conté els preus simples d'elements bàsics tals com ma d'obra, maquinària , materials, etc. a més de (de vegades) la composició aproximada dels preus de les diverses partides d'obra del pressupost del projecte i que per tant no tindrà cap tipus de validesa a l'hora de qüestionar aquests preus unitaris del Quadre de preus nº 1 o nº 2 del Pressupost del projecte, sigui quina sigui la seva composició real.

La descripció de les operacions necessàries per executar cada unitat d'obra, que figura en els corresponents Articles del present Plec, no és exhaustiva si no enunciativa, per a la millor comprensió dels conceptes que comprèn la unitat d'obra.

Per això, les operacions o materials no relacionats, però necessaris per executar la unitat d'obra en la seva totalitat, forma part de la unitat i conseqüentment, es consideren inclosos al preu unitari corresponent.

En tot cas, sí que tindran validesa en aquest document, els preus simples d'elements bàsics tals com mà d'obra, maquinària, materials, etc. (en cas que hi siguin alhora de confeccionar o negociar qualsevol preu unitari d'una nova partida d'obra no existent al pressupost del projecte en cas de que fos necessària la seva execució).

2.21.4. PARTIDES ALÇADES

Les partides que figuren com de "pagament íntegre" en les Prescripcions Tècniques Particulars, o en els Quadres de Preus, o en els Pressupostos Parcials o Generals, es pagaran íntegrament al Contractista una vegada realitzats els treballs als quals corresponen.

Les partides alçades "a justificar" S'abonaran en la quantia de les despeses reals, sent susceptible de ser mesurat en totes les seves parts en unitats d'obra, amb preus unitaris. El seu amidament i abonament es realitzarà mitjançant l'aplicació de preus del projecte i si no fos

possible a partir d'ofertes de proveïdors i excepcionalment mitjançant altres justificacions. Es justificaran a partir del Quadre de Preus No 1 i, en el seu defecte, a partir dels preus unitaris de la justificació de Preus.

En cas d'abonament "segons factura" el Contractista tindrà en compta en el càlcul de la seva oferta econòmica, les despeses corresponents a pagaments per Administració, ja que s'abonarà únicament l'import de les factures.

En tot cas, s'estarà al disposat a l'Article 154 del RGC i en la clàusula 52 del PCAG.

2.21.5. OBRES SENSE CRITERI D'AMIDAMENT ESPECIFICAT

La valoració de les obres no especificades expressament en aquest capítol, que estiguessin executades d'acord amb especificacions i en termini, es realitzarà, en el seu cas per unitat de longitud, superfície, volum o pes, segons la seva naturalesa, totalment posat en obra, en perfectes condicions de funcionament, i s'abonaran als preus que figuren en el quadre de preus número un (1) del present projecte, d'acord amb els procediments de mesurament que assenyali la Direcció d'obra i amb lallò establert al PCAG.

2.21.6. ABONAMENT DE LES UNITATS D'OBRES NO PREVISTES AL CONTRACTE

Totes les unitats d'obra que es necessitin per acabar completament les del projecte i que no hagin estat definides en ell, s'abonaran als preus contradictoris acordats en obra i aprovats prèviament per la Propietat, segons el RGC Iel PCAG. A la seva execució haurà de precedir, a més de l'aprovació administrativa, la realització de plànols de detall, que seran aprovats per la Direcció d'obra.

Si no hi hagués conformitat per a la fixació dels esmentats preus entre la Propietat i el Contractista, quedarà aquest rellevat de la construcció de la part de l'obra que es tracti, sense dret a indemnització de cap classe, abonant-se tanmateix els materials que siguin de rebut i que haguessin quedat sense emprar per la modificació introduïda.

Quan es procedeixi a l'ús dels materials o execució de les obres que es tracti, sense la prèvia aprovació dels preus que hagin d'aplicar-se'ls, s'entendrà que el Contractista es conforma amb el que fixi la Propietat.

2.21.7. OBRES DEFECUOSES PERÒ ACCEPTABLES

Si existissin obres que fossin defectuoses, però acceptables segons el parer de la Direcció d'obra, aquesta determinarà el preu o partida d'abonament que pugui assignar-se, després de sentir el Contractista. Aquest podrà optar per acceptar la resolució o refer-les d'acord amb les condicions d'aquest plec, sense que el termini d'execució excedeixi del fixat. Tot això conforme al PCAG.

2.21.8. ABONAMENT DE LES OBRES CONCLOSES I LES INCOMPLETES

Les obres concloses, executades amb subjecció a les condicions d'aquest plec i documents complementaris, s'abonaran, prèvies els amidaments necessaris, als preus consignats en el Quadre de Preus nº 1, incrementats amb els coeficients reglamentaris especificats en el pressupost general, amb la deducció proporcional a la baixa obtingut en la licitació.

Aquests preus comprenen sense excepció ni reserva la totalitat de les despeses i càrregues ocasionades per l'execució dels treballs, en els terminis i condicions establerts, compreses totes les obligacions imposades al Contractista pel present plec i a documents complementaris.

Tots els preus suposen cada unitat d'obra completa i correctament acabada i en condicions de recepció.

Quan a conseqüència de rescissió o per una altra causa, fos necessari valorar obres incompletes, s'aplicaran els preus del quadre número dos (2), sense que pugui presentar-se la valoració de cada unitat d'obra en una altra forma que l'establerta en l'esmentat quadre.

En cap d'aquests casos no tindrà dret el Contractista a cap reclamació, fundada en la insuficiència dels preus dels Quadres o en omissió del cost de qualsevol dels elements que constitueixen els preus referits.

En el supòsit a què fa referència el paràgraf segon d'aquest article, el Contractista haurà de preparar els materials que tingui en acopis perquè siguin en disposició de ser rebuts en el termini que a l'efecte determini la Direcció d'obra, sent-li abonat d'acord amb l'expressat en el Quadre de Preus nº 2.

2.21.9. OBRES EN EXCÈS

Quan les obres executades en excés per errors del Contractista, o qualsevol altre motiu que no dimani d'ordres expresses de la Direcció d'obra, perjudiqués en qualsevol sentit la solidesa o bon aspecte de la construcció, el Contractista tindrà obligació de demolir a la seva costa la part de l'obra així executada i tota aquella que sigui necessària per a la deguda lligam de la qual s'ha de construir de nou, d'acord amb el projecte.

Les esculleres i farcits de material de pedrera que siguin col·locats fora de perfils de projecte hauran de retirar-se i substituir-se pel material que hi hagués a la secció tipus, tret que el Contractista proposi, i s'accepti, mantenir-los, en el cas del qual s'abonaran al preu de material que hagués hagut d'utilitzar-se si és de menor preu. Si aquells excessos quedessin en zones de navegació s'hauran de retirar en tots els casos.

2.21.10. CONSIDERACIONS GENRALS SOBRE L'AMIDAMENT DE LES OBRES

Totes les despeses d'amidament i comprovació dels amidaments de les obres i de la seva qualitat, durant el termini d'execució d'ella, seran de compte del Contractista.

El Contractista està obligat a proporcionar al seu càrrec quants medis reclami la Direcció d'obra per a tals operacions, així com a realitzar-les, sotmetent-se als procediments que se li fixi, i a subscriure els documents amb les dades obtingudes, consignant en ells, de manera clara i concisa, les observacions i objeccions, a reserva de presentar altres dades en el termini de tres (3) dies, expressant el seu desacord amb els documents citats. Si es negués a alguna d'aquestes formalitats, s'entendrà que el Contractista renuncia als seus drets respecte a aquests extrems i es conforma amb les dades de la Direcció d'obra.

El Contractista tindrà dret a què se li lliuri duplicat de quants documents tinguin relació amb el mesurament i abonament de les obres, havent d'estar subscrit per la Direcció d'obra i el Contractista i sent pel seu compte les despeses que originin tals còpies.

2.22. REVISIÓ DE PREUS

Les revisions de preus s'ajustaran a allò establert a la LCSP i al RGC.

El Contractista vindrà obligat a acceptar la fórmula o conjunt de fórmules tipus que resultin aplicables al Contracte d'aquest projecte i que seran expressament fixades al Plec de Clàusules Administratives Particulars per a la Contractació de les Obres.

2.23. CERTIFICACIONS

L'import de les obres executades s'acreditarà mensualment el Contractista per mitjà de certificacions expedides pel Director d'obra en la forma legalment establerta.

Es complirà amb allò contingut a la LCSP, el RGC i el PCAG.

2.23.1. ANUALITATS

Per a l'abonament de les obres, el seu pressupost es distribuirà en la forma i anualitats establertes en l'adjudicació definitiva.

La modificació de les anualitats fixades, deduïda com a conseqüència de l'aprovació del programa de treball o de reajustaments posteriors, es realitzaran en la forma i condicions assenyalades per la legislació vigent per a la contractació d'obres de l'Estat.

El Contractista podrà desenvolupar els treballs amb celeritat més gran que la necessària per executar les obres en el temps prefixat. Tanmateix, no tindrà dret a percebre el cada any, qualsevol que sigui l'import de l'executat o de les certificacions expedides, major quantitat que la consignada en l'anualitat corresponent. Per tant, segons especifica el paràgraf segon de l'article 144 del Reglament General de Contractació de l'Estat, no s'aplicaran les dates de les certificacions com a base per al còmput de temps de demora en el pagament, sinó partint de l'època en què aquest va haver de ser satisfet.

Es tindrà en consideració el contingut de la LCSP, el RGC i el PCAG.

2.23.2. PREUS UNITÀRIS

Els preus unitaris fixats al Contracte per a cada unitat d'obra tindran inclosos tots els treballs, medis auxiliars, energia, maquinària, materials i mà d'obra necessàries per deixar la unitat completament acabada, totes les despeses generals directes i indirectes, com a transports, comunicacions, càrrega i descàrrega, proves i assaigs, desgast de materials auxiliars, costos indirectes, instal·lacions, imposats, drets, a més d'altres despeses i costos que s'enuncien en aquest plec. El Contractista no tindrà dret a cap indemnització excedent dels preus consignats per aquests conceptes.

Seran de compte del Contractista els increments de materials emprats i l'execució de les unitats d'obra necessàries, fins i tot les no previstes, destinades a corregir els defectes conseqüència dels errors o omissions en els càlculs del projecte o en l'execució de les obres i referents en especial a l'estabilitat, assentaments, lliscaments, reposicions o altres motius, etc.

Tot això d'acord amb el RGC.

2.23.3. MATERIALS EN ACOPIS

En aquest sentit s'estarà a allò establert al PCAG.

2.23.4. INSTAL·LACIONS I EQUIPS DE MAQUINÀRIA

Les despeses corresponents a instal·lacions i equips de maquinària es consideraran inclosos en els preus de les unitats corresponents i, en conseqüència, no seran abonats separadament, tret que expressament s'indiqui el contrari al Contracte.

El contractista retornarà les zones ocupades al seu estat anterior a l'inici de les obres.

2.23.5. AMIDAMENT GENERAL I CERTIFICACIÓ FINAL D'OBRA

Estarà subjecta a allò previst a la LCSP, el RGC i el PCAG.

Aquesta liquidació provisional serà donada a conèixer al Contractista perquè en el termini de temps indicat a la LCSP deixi la seva conformitat a la mateixa o manifesti les objeccions que estimi oportuns.

Una cop aprovada per la Propietat la liquidació provisional de les obres podrà ser estesa, en el seu cas, l'oportuna certificació, per la resta de l'obra que segons la liquidació aprovada resulti pendent d'aquest requisit.

2.24. CLASSIFICACIÓ DEL CONTRACTISTA

En la Memòria del Projecte Constructiu es fixa la classificació dels contractistes que es presentin a la licitació, d'acord als grups i categories que figuren a la LCSP i al RGC.

2.25. DESENVOLUPAMENT I CONTROL DE LES OBRES

Per al millor desenvolupament i control de les obres, l'Adjudicatari seguirà les normes que a continuació s'indiquen respecte als punts següents:

2.25.1. EQUIPS I MAQUINÀRIA

L'aportació d'equips, maquinària i medis auxiliars i les condicions en les quals es realitzi estan recollides al PCAG.

El Contractista quedarà obligat a aportar a les obres els equips i maquinària auxiliar que sigui necessari per a la correcta execució de les obres en els terminis contractats.

Si per a l'adjudicació del Contracte hagués estat una condició necessària l'aportació d'un equip concret i el Contractista s'hagués compromès a aportar-lo durant la licitació, la Direcció d'obra exigirà el compliment de tal condició.

El Director haurà d'aprovar els equips de maquinària o instal·lacions que s'hagin d'utilitzar per a les obres, sense que tal aprovació signifiqui cap responsabilitat sobre el resultat o rendiment dels equips. Aquesta responsabilitat és del Contractista en tots els casos.

La maquinària i altres elements de treball hauran d'estar en perfectes condicions de funcionament i quedar adscrits a l'obra durant el curs d'execució de les unitats en les quals s'hagin d'utilitzar. No podran retirar-se sense el consentiment del Director d'obra. Si una vegada autoritzada la retirada i efectuada aquesta, hi hagués necessitat de l'esmentat equip o maquinària, el Contractista l'haurà de reintegrar a l'obra al seu càrrec i sense que el temps necessari per al seu trasllat i posta en ús sigui argument per justificar incompliment de terminis, que no experimentarà variació per aquest motiu.

2.25.2. ASSAIGS

Segons prescriu el PCAG, la Direcció d'obra ordenarà els assaigs de materials i unitats d'obra previstos en aquest plec i els que consideri a més necessaris.

Els assaigs s'efectuaran i supervisaran per laboratoris acreditats d'acord amb les Normes d'Assaig i aprovades pel Ministeri d'Obres Públiques, i en el seu defecte d'acord amb les normes NLT.

Qualsevol tipus d'assaig que no estigui inclòs en les esmentades normes, s'haurà de realitzar d'acord amb les instruccions que dicti el Director de l'obra.

El Director de l'Obra podrà exigir proves d'idoneïtat dels diferents elements de l'obra, el cost de la qual se suposa inclòs en els preus de les diferents unitats d'obra, amb el límit de l'un per cent (1%) del pressupost d'execució material amb la baixa que resulti en l'adjudicació i d'acord amb el disposat al PCAG.

El límit fixat en l'esmentada clàusula, de l'un per cent (1%) del pressupost de les obres per a assaigs i anàlisi de materials i unitats d'obra, no serà d'aplicació als assaigs necessaris per comprovar la presumpta existència de vicis o defectes de construcció ocults, les despeses del qual, d'acord amb el PCAG, s'imputaran al Contractista, de confirmar-se la seva existència.

Sí s'inclou expressament en aquesta partida el cost dels assaigs dels formigons i acers a nivell de control normal i els assaigs d'informació en el seu cas, llevat que aquests procedeixin d'un problema sorgit en la qualitat dels materials detectada durant el control, cas en el qual correran íntegrament per compte del Contractista.

En qualsevol cas s'entén que els costos dels assaigs es refereixen exclusivament al cost directe dels treballs, sense que pugui augmentar-se la seva valoració amb cap percentatge (llevat de l'IVA), ni tampoc amb despeses generals ni benefici industrial.

2.25.3. MATERIALS

No es procedirà a l'ús de qualsevol dels materials que integren les unitats d'obra sense que abans siguin examinats i acceptats per la Direcció d'obra llevat del que disposi en contrari el present plec.

Quan la procedència de materials no estigui fixada al plec de prescripcions tècniques, els materials requerits per a l'execució del Contracte seran obtinguts pel Contractista de les pedreres, jaciments o fonts de subministrament que estimi oportú, sempre que tal origen sigui aprovat per la Direcció d'obra.

El canvi de la procedència dels materials no suposarà en cap cas motiu de variació dels preus ofertats ni del termini de l'obra.

El Contractista notificarà al Director d'obra, amb suficient antelació, la procedència dels materials que es proposa utilitzar. Quan així ho sol·liciti el Director, aportarà les mostres i les dades necessàries per demostrar la possibilitat d'acceptació, tant referent a la seva qualitat com a la seva quantitat.

En cap cas no podran ser acopiados i utilitzats a les obres, materials la procedència dels quals no hagi estat prèviament aprovada pel Director.

En el cas que les procedències dels materials fossin assenyalades, concretament en el plec de prescripcions tècniques particulars, o en els plànols, el Contractista haurà d'acceptar obligatòriament les esmentades procedències. Si posteriorment es comprovés que les esmentades procedències són inadequades o insuficients, el Contractista vindrà obligat a proposar noves procedències sense excusa, i sense que l'esmentat motiu, ni la major o menor distància de les mateixes, puguin originar augment dels preus ni dels terminis ofertats.

En el cas d'incompliment, dins d'un termini raonable no superior a un (1) mes de l'anterior prescripció, el Director d'obra podrà fixar les diverses procedències dels materials sense que el Contractista tingui dret a reclamació dels preus ofertats i podent incórrer en penalitats per retard en el compliment dels terminis.

Si el Contractista hagués obtingut de terrenys pertanyents a l'Estat o a l'Autoritat Portuària, materials en quantitat superior a la requerida per al compliment del seu Contracte, l'Administració podrà possessionar-se dels excessos, incloent els subproductes, sense abonament de cap classe.

2.25.4. PROVISIONS

Quedarà terminantment prohibit, llevat d'autorització escrita del Director d'obra, efectuar provisions de materials, qualsevol que sigui la seva naturalesa, sobre la plataforma de l'obra i en aquelles zones marginals que defineixi el Director. Es considera especialment prohibit obstruir els desguassos i accessos, així com dificultar el tràfic als molls, en forma inacceptable segons el parer del Director.

Els materials s'emmagatzemaran en forma tal que s'assegura la preservació de la seva qualitat per a la seva utilització a l'obra, requisit que haurà de ser comprovat en el moment de l'esmentada utilització.

Les superfícies emprades en zones de provisions s'hauran de condicionar una vegada acabada la utilització dels materials acumulats en elles, de manera que puguin recuperar el seu aspecte original.

Totes les despeses requerides per efectuar les provisions i les operacions esmentades en aquest article seran de compte del Contractista.

2.25.5. INADEQUADA COL·LOCACIÓ DE MATERIALS

Si durant l'execució dels treballs el Contractista perdés, aboqués o llancés per la borda, enfonsés o inadvertidament col·loqués qualsevol material, instal·lació, maquinària o accessoris que, segons l'opinió de la Direcció de l'obra poguessin representar un perill i obstrucció per a la navegació o que, en qualsevol altra forma, poguessin ser objectables, els recuperarà i retirarà amb la major promptitud sense cap cost addicional.

Fins que s'efectuï l'esmentada recuperació i retirada, el Contractista donarà avís immediat de tota obstrucció que es produeixi per alguna de les causes anteriors, subministrant la corresponent descripció i situació de la mateixa.

Si el Contractista esmentat refusés, mostrés negligència o demora en el compliment de tal requisit les esmentades obstruccions seran senyalitzades o retirades, o ambdues coses, per ofici i el cost de l'esmentada senyalització o retirada, o ambdues coses serà deduït de qualsevol quantitat deguda o que es pogués deure el Contractista.

2.25.6. ACCIDENTS DE TREBALL

Pel que fa a accidents de treball s'haurà de tenir en compte la següent legislació:

- Reial Decret Legislatiu 8/2015, de 30 de octubre, pel que s'aprova el texte refós de la Llei General de la Seguretat Social
- Ordre 16 de desembre de 1987 per la qual s'estableixen nous models per a la notificació d'accidents de treball i es donen instruccions per al seu acompliment i tramitació
- Reial Decret 604/2006, de 19 de maig, pel que es modifiquen el Reial Decret 39/1997, de 17 de gener, pel que s'aprova el Reglament dels Serveis de Prevenció i el Reial Decret 1627/1997 de 24 d'octubre pel que s'estableixen disposicions mínimes de seguretat i salut a les obres de construcció
- Llei 31/1995, de 8 de novembre, de prevenció de Riscos Laborals
- Decret de 22 de juny de 1956 pel que s'aprova el texte refòs de la Legislació d'accidents del Treball i Reglament per a la seva aplicació

De conformitat amb l'establert a l'article 74 del Reglament de la Llei d'Accidents del Treball, el Contractista queda obligat a contractar, per al seu personal, l'assegurança contra el risc d'indemnització per incapacitat permanent i mort a la Caixa Nacional d'Assegurances d'Accidents del Treball.

2.25.7. DESCANS EN DIES FESTIUS

Es complirà puntualment el descans en dies festius de la manera que assenyalen les disposicions vigents.

En casos excepcionals, quan fos necessari treballar en els esmentats dies, es procedirà com indiquen les esmentades disposicions i les que en endavant es dictin sobre la matèria.

2.25.8. TREBALLS DEFECTUOSOS O NO AUTORITZATS

Els treballs executats pel Contractista, modificant el prescrit als documents contractuals del projecte sense l'autorització deguda, hauran de ser enderrocats a la seva costa si el Director ho exigeix, i en cap cas no seran abonables.

2.26. EXECUCIÓ DE LES OBRES

Les obres s'efectuaran amb estricta subjecció a les clàusules estipulades al Contracte, al projecte que serveix de base al mateix, i conforme a les instruccions que en interpretació d'aquest donés al Contractista el Director d'Obra, que seran d'obligat compliment per a aquell que sempre que ho siguin per escrit.

El Contractista és completament responsable de l'elecció del lloc d'emplaçament dels tallers, magatzems i parc de maquinària, sense que pugui comptar per a això amb superfícies o llocs compresos a l'actual recinte portuari sense la prèvia aprovació i sense que tingui dret a cap reclamació per aquest fet o per la necessitat o conveniència de canviar tots o algun dels emplaçaments abans o després d'iniciats els treballs.

Durant el desenvolupament de les obres, i fins que tingui lloc la recepció definitiva, el Contractista és responsable de les faltes que puguin advertir-se en la construcció.

Els efectes del Contracte es regularan en tot per les disposicions aplicables de la LCSP i el PCAG.

2.27. MESURES D'ORDRE I SEGURETAT

Serà d'aplicació la normativa sectorial.

El Contractista resta obligat a prendre totes les mesures d'ordre i seguretat necessàries per a una bona marxa alhora que segura, dels treballs, especialment en relació al disposat a l'Estudi o Estudi bàsic de seguretat i salut d'aquest projecte. La Direcció d'obra assignarà un coordinador de Seguretat i Salut per l'execució de l'obra, el cost del mateix serà a càrrec de l'adjudicatari.

En tot cas el Constructor serà única i exclusivament el responsable al llarg de l'execució de les obres, de tots els accidents o perjudicis que pugui sofrir o crear el seu personal, a ell o a qualsevol altra persona o Entitat, assumint conseqüentment totes les responsabilitats annexes.

En conseqüència, el contractista assumirà totes les responsabilitats annexes al compliment del disposat a la legislació vigent en matèria de Seguretat i Salut a la construcció. Serà obligació del contractista la contractació d'assegurança contra el risc per incapacitat permanent o mort dels seus obrers.

El Contractista és responsable de les condicions de seguretat dels treballs, estant obligat a adoptar i fer aplicar a la seva costa les disposicions vigents sobre aquesta matèria, les mesures que pugui dictar la Inspecció de Treball i altres organismes competents i les normes de seguretat que corresponen a les característiques de les obres. A tal finalitat el Contractista elaborarà un pla de seguretat i salut, tenint com a Director el que figura al corresponent annex d'aquest projecte, en el que s'analitzaran, desenvolupessin i completaran les mesures de seguretat i salut en el treball recollides en l'estudi que forma part del projecte.

2.28. SEGURETAT I SALUT AL TREBALL

És obligació del contractista el compliment de tota la normativa que faci referència a la prevenció de riscos laborals i a la seguretat i salut en la construcció, en concret, de la Llei 31/1995, de 17 de gener, i del Reial Decret 1627/1997, de 24 d'octubre (BOE 25/10/97).

D'acord amb l'article 7 de l'esmentat Reial Decret el Contractista haurà d'elaborar un "Pla de seguretat i salut" en el qual desenvolupi i adapti "L'estudi de seguretat i salut" contingut al projecte, a les circumstàncies físiques, de mitjans i mètodes en que desenvolupi els treballs.

Aquest Pla haurà de ser aprovat pel coordinador de seguretat i salut i pel promotor abans de l'inici de les obres.

2.29. EVITACIÓ DE CONTAMINACIONS

El Contractista està obligat a complir les ordres de la Direcció l'objecte de les quals sigui evitar la contaminació de l'aire, cursos d'aigua, mar i, en general, qualsevol classe de bé públic o privat que poguessin produir les obres o instal•lacions i tallers annexos a les mateixes, encara que hagin estat instal·lats en terreny de propietat del Contractista, dins dels límits imposats en les disposicions vigents sobre conservació del medi ambient i de la naturalesa.

En particular el Contractista posarà especial cura en les tasques d'excavació i transport dels materials fins a les zones d'abocament per evitar la contaminació de les aigües.

2.30. NETEJA DE LES OBRES

És obligació del Contractista mantenir netes les zones de les obres i els seus voltants, durant la realització de les mateixes, així com adoptar les mesures i executar els treballs necessaris perquè les obres ofereixin un bon aspecte.

Una vegada acabada l'obra, i abans de la seva recepció provisional, es procedirà a la seva neteja general, retirant els materials sobrants o rebutjats, runes, obres auxiliars, instal·lacions, magatzems i edificis que no siguin precisos per la conservació durant el termini de garantia.

Aquesta neteja s'estendrà a les zones de domini, servituds i afecció de l'obra, així com als terrenys que hagin estat ocupats temporalment i camins de servei, que deuen quedar uns i altres en situació anàloga a com es trobaven abans de l'inici de l'obra o en condicions estètiques acords al seu entorn. La neteja final, enderroc i retirada d'instal·lacions es consideren incloses al contracte i, per tant, la seva realització no serà objecte d'abonament directe.

Totes les despeses que es produeixin per aquests motius aniran a càrrec del Contractista.

2.31. TREBALLS NOCTURNS

Es complirà el establert en matèria de seguretat i salut en la feina i en la llei de Prevenció de Riscs Laborals (Llei 31/1995, de 8 de novembre) relacionat amb treballs nocturns i la seva il·luminació.

Els treballs nocturns hauran de ser autoritzats prèviament pel Director de l'obra i realitzats només en les unitats d'obra que ell indiqui.

El Contractista haurà d'instal·lar els equips d'il·luminació del tipus i intensitat que la Direcció ordeni i mantenir-los en perfecte estat durant l'execució dels treballs.

Aquests equips hauran de permetre el correcte funcionament i treball de la vigilància de l'obra perquè no hi hagi cap perjudici en el desenvolupament de la mateixa, pel que quan es treballi de nit es posarà a disposició de la Direcció d'obra el doble de vigilants que prescriu l'article corresponent d'aquest plec.

2.32. AFECTACIONS AL MEDI AMBIENT

El Contractista adoptarà en totes les feines que realitzi les mesures necessàries perquè les afeccions al medi ambient siguin mínimes i a la vegada no vulnerin la normativa vigent. Així, en l'explotació de pedreres, graveres i préstecs tindrà establert un pla de regeneració de terrenys; les plantes fabricants de formigons hidràulics o barreges asfàltiques, disposaran dels elements adequats per evitar les fuites de ciment o pols mineral a l'atmosfera, i de ciment, additius i lligants a les aigües superficials o subterrànies; els moviments dins de la zona d'obra es produiran de mode que només s'afecti la vegetació existent en allò estrictament necessari per a la implantació de les mateixes; tota la maquinària utilitzada disposarà de silenciadors per rebaixar la pol·lució fònica.

El contractista serà responsable únic de les agressions que, en els sentits a dalt apuntats i qualsevol altres difícilment identificables en aquest moment, produeixi al medi ambient, havent de canviar els medis i mètodes utilitzats i reparar els danys causats seguint les ordres de la Direcció d'Obra o dels organismes institucionals competents en la matèria

2.33. DISPOSICIONS MEDI AMBIENTALS

Forma part d'aquest Plec de Prescripcions Tècniques el Plec de Prescripcions Tècniques Particulars que s'adjunta a l'Annex de Gestió de residus d'aquest Projecte.

Es requerirà a l'empresa contractada (i aquesta tindrà l'obligació de fer-ho) que realitzi una avaluació d'aspectes ambientals de l'obra a executar. Atès que, depenent de la temàtica ambiental que es tracti i de la legislació i reglamentació aplicables, convé que la distribució de responsabilitats legals i de responsabilitats operatives quedi perfectament establerta i, sempre que sigui possible, perfectament delimitada, les obres es realitzaran complint amb els següents aspectes ambientals:

2.33.1. DISPOSICIONS PRÈVIES

S'especifiquen les següents disposicions prèvies:

Seran d'aplicació en l'execució d'aquesta obra, les següents disposicions (juntament amb les enumerades a la memòria i/o annexes corresponents del present projecte):

- Decret 3025/1974, de 9 d'agost, sobre limitació de la contaminació produïda pels automòbils.
- Llei 16/1985, de 25 de juny, del Patrimoni Històric Espanyol. Art. 1, 23 i 76
- Llei 20/1986, de 14 de maig, bàsica de residus tòxics i perillosos. Art. 1 i següents. Reial Decret 833/1988, de 20 de juny, pel qual s'aprova el Reglament per l'execució de la Llei 20/1986.
- Reial Decret Legislatiu 1302/1986, de 28 de juny, d'Avaluació d'Impacte Ambiental. Reial Decret 1131/1988, de 30 de setembre, pel qual s'aprova el Reglament per l'execució del Reial Decret Legislatiu 1302/1986.
- Llei 4/1989, de 27 de març, de Conservació de les Espècies Naturals i de Flora i Fauna Silvestres. Títol IV. Art. 26 i següents.
- Reial Decret 439/1990, de 30 de març, pel qual es regula el Catàleg Nacional d'Espècies Amenaçades.
- Ordre 28 de febrer 1989, que regula les situacions específiques per les activitats de producció i gestió dels olis utilitzats. Art. 15.
- Totes les disposicions oficials existeixin sobre la matèria d'acord amb la legislació vigent que guardin relació amb la mateixa, amb la protecció i els diferents components de l'entorn i amb les seves instal·lacions auxiliars o amb treballs necessaris per executar-les.

El contractista haurà de disposar d'una assessoria qualificada o persona amb titulació adequada: Enginyer de Muntanyes, Enginyer Agrònom o Llicenciat en Ciències Biològiques, tal i com s'especifica en el present Plec, directament responsable en temes mediambientals i procediments de revegetació.

El Contractista estarà obligat a presentar mensualment un informe tècnic als Serveis Tècniques de la Direcció d'Obra, en relació a les actuacions i possibles incidències amb repercussió ambiental que s'hagin produït. Així mateix s'assenyalarà el grau d'execució i d'efectivitat de les mesures correctores.

2.33.2. LEGISLACIÓ I REGLAMENTACIÓ

És responsabilitat de l'empresa contractista el coneixement i manteniment al dia de la legislació i reglamentació ambiental que li aplica i el compliment de les obligacions i requisits derivats de la dita reglamentació, en totes les seves activitats, en totes les seves instal·lacions i en tots els àmbits de competència, inclosos els àmbits de legislació i reglamentació europea, estatal, autonòmica, d'entitats i consorcis locals i de procedència municipal.

La DIRECCIÓ D'OBRA es reserva el dret i disposarà del consentiment del contractista, per a poder procedir a visites de comprovació o a sol·licitud d'evidències del compliment legal i reglamentari per part del contractista quan estimi que l'incompliment de determinats requisits pogués afectar negativament a la gestió ambiental sota la responsabilitat de supervisió de la DIRECCIÓ D'OBRA.

2.33.3. FLORA I FAUNA

És responsabilitat de l'empresa contractista identificar, enumerar i conservar les comunitats vegetals i comunitats animals afectades les protegides i no protegides que puguin afectar, com també les comunitats animals afectades.

Planificar les activitats de l'obra que puguin afectar a l'obra a nivell de flora i fauna.

La DIRECCIÓ D'OBRA es reserva el dret i disposarà del consentiment del contractista, per a poder procedir a visites de comprovació o a sol·licitud d'evidències del compliment legal i reglamentari per part del contractista quan estimi que d'incompliment de determinats requisits pogués afectar negativament a la gestió ambiental sota la responsabilitat de supervisió de la DIRECCIÓ D'OBRA.

2.33.4. PROTECCIÓ A LES AIGÜES

2.33.4.1. HIDROLOGIA

És responsabilitat de l'empresa contractista el coneixement i manteniment al dia de la legislació i reglamentació que li aplica i el compliment dels requisits que s'hi estableixen, tal com els controls reglamentaris dels punts d'abocament d'aigües residuals o d'aigües procedents de la prestació de servei.

Per la seva especial significació, la DIRECCIÓ D'OBRA procedirà a mesures de supervisió especials en els casos que:

- Es procedeixi a l'abocament d'aigües residuals a terrenys inclosos a l'àmbit on es desenvolupa l'activitat sota supervisió de la DIRECCIÓ D'OBRA. En aquest cas, es podrà sol·licitar evidències de que es disposa dels permisos reglamentaris ja sigui de les entitats locals de l'aigua (ELAs), autonòmica (ACA) o de l'organisme competent de l'Administració Central (Costes). Es podrà sol·licitar, també, evidencies de que es realitzen els controls i es respecten els límits de vessament establerts per l'entitat administrativa competent.
- En les àrees d'activitat on es faci instal·lació i manteniment de cabines sanitàries, la DIRECCIÓ D'OBRA es reserva el dret de sol·licitar l'evidència dels corresponents permisos d'abocament i l'evidència de que el transport i la gestió dels residus i de les aigües negres es realitza conforme a la reglamentació i mitjançant vehicles i equips adequats.

En qualsevol dels dos casos, la DIRECCIÓ D'OBRA es reserva el dret i disposarà del consentiment del contractista, per a procedir a realitzar visites de comprovació o a sol·licitar evidències del compliment dels requisits que li pertoquin a la seva empresa.

2.33.4.2. PROTECCIONS ALS CURSOS D'AIGÜES

Totes les riberes dels cursos d'aigua afectables són un ecosistema valuós, de manera que s'han de respectar al màxim les zones en obres properes a aquestes, en les lleres i marges de recs i rieres.

Segons l'Art. 2347 del R.D. 849/1986, d'11 d'abril, queda prohibit amb caràcter general i sense perjudici del que disposa l'Art. 92 de la Llei d'aigües:

- Efectuar abocaments directes o indirectes que contaminin les aigües.
- Acumular residus sòlids, enderrocs, o substàncies, de qualsevol naturalesa i el lloc on es dipositin, que constitueixin o puguin constituir un perill de contaminació de les aigües o de degradació del seu entorn. No cobrir els llits amb materials.
- Efectuar accions sobre el medi físic o biològic a l'aigua que constitueixin o puguin constituir una degradació d'aquest. Queda prohibida la circulació de maquinària pels llits.
- L'exercici d'activitats dins els perímetres de protecció fixats en els Plànols Hidrològics, quan pogués ser un perill de contaminació o degradació del domini públic hidràulic. Pel que fa al que no es defineix en aquesta apartat es regularà d'acord amb la Llei 29/1985 d'Aigües, així com pel Reial Decret 849/1986, que aprova el reglament del domini públic hidràulic.

El Contractista té les següents obligacions:

- El Contractista presentarà a la Direcció d'obra un Pla amb les cures, precaucions, dispositius de defensa de marges i de qualitat de l'aigua (basses de decantació, filtres, etc.), manteniment de dispositius i, en el seu cas operacions de restauració pel llit i riberes dels cursos d'aigua alterables, amb la finalitat de conservar en els trams no ocupats les actuals condicions de flux, qualitat d'aigües (biològiques i físic químiques), morfologia i granulometria dels materials del llit i secció molla en aigües normals, etc. En el Pla figuraran detallades les mesures per evitar i vigilància davant l'arribada de productes del formigonat, sòlids en suspensió, combustibles i lubricants, etc.
- Si durant les obres fos necessari travessar amb maquinària els llits, es realitzarà mitjançant estructures provisionals executades a tal efecte, o per les estructures pròpies. Es procurarà no vessar materials des dels vessants fins les riberes dels cursos.
- Els danys innecessaris o no previstos sobre la vegetació de ribera i no especificat en el Projecte, seran canviats a càrrec del Contractista.
- El Contractista prendrà les mesures adequades, consistents principalment en crear una zona de neteja de rodes i camions amb aigua a pressió, per evitar que els vehicles que abandonin les zones d'obres dipositin fora d'elles restes de terra, fang, etc. En el cas de produir-se algun dipòsit, s'eliminarà ràpidament.

2.33.4.3. OLIS USATS

Es gestionarà especialment tot el que fa referència als olis usats. Els olis usats tindran la consideració de residu tòxic i perillós. De conformitat amb el que disposa l'Art. 2 de la Llei 20/1986, de 14 de maig, als olis usats abandonats, els serà aplicat el que disposa la Llei i el Reglament per la seva execució.

S'entén per oli usat, tots els olis industrials amb base mineral o sintètica i lubricants que s'hagin tornat inadequats per l'ús que se'ls hagués assignat inicialment i, en particular, els olis usats dels motors de combustió i dels sistemes de transmissió, olis per turbines i sistemes hidràulics.

La gestió és el conjunt d'activitats encaminades a donar als olis usats el destí final que garanteixi la protecció de la salut humana, la conservació del medi ambient i la preservació dels recursos naturals. Comprèn les operacions de recollida, emmagatzemament, tractament, recuperació, regeneració i combustió.

El productor és la persona física o jurídica que com a titular de l'activitat genera oli usat. També es considera productor a la persona física que per sí o per encàrrec d'una altra persona física o jurídica genera oli usat. El Contractista serà responsable de tot l'oli usat generat.

El gestor és la persona física o jurídica autoritzada per realitzar qualsevol de les activitats de gestió dels olis usats, sigui o no productor dels mateixos.

El Contractista està obligat a destinar l'oli usat a una gestió correcta, evitant traslladar la contaminació als diferents mitjans receptors.

Queda prohibit:

- Tot abocament d'oli usat en aigües superficials, interiors, en aigües subterrànies i en els sistemes de clavegueram i evacuació d'aigües residuals.
- Tot dipòsit o abocament d'oli usat amb efectes nocius sobre el sòl, així com tot abocament incontrolat de residus derivats del tractament del mateix.
- Tot tractament d'oli usat que provoqui una contaminació atmosfèrica superior al nivell establert en la legislació sobre protecció de l'ambient atmosfèric.

El Contractista haurà de complir les prohibicions recollides en l'apartat anterior mitjançant l'entrega del citat oli a un gestor autoritzat.

Pel compliment del disposat en l'apartat anterior, el productor haurà de:

- Emmagatzemar els olis usats en condicions satisfactòries, evitant les mescles amb l'aigua o amb altres residus no oliosos.
- Disposar d'instal·lacions que permetin la conservació dels olis usats fins a la seva recollida i gestió, i que siguin accessibles als vehicles encarregats d'efectuar la citada recollida.
- Lliurar els olis usats a persones autoritzades per la recollida, o realitzar, amb la deguda autorització, el transport fins el lloc de gestió autoritzat.

El Contractista presentarà a la Direcció d'Obra, el document de control i seguiment, que estarà firmat pel productor i receptor. El Contractista conservarà durant un any còpia dels documents corresponent a cada cessió. El gestor estarà obligat a remetre a l'òrgan competent còpia dels documents relatius a cada cessió, segons el que l'Ordre estableix.

2.33.4.4. INTERRUPCIÓ DE CAPTACIONS D'AIGUA

Si en el moment de les obres hi hagués captacions d'aigües superficials o subterrànies que el Contractista volgués utilitzar amb finalitats d'abastament per l'obra, es posarà amb contacte amb els Serveis Municipals responsables de la seva gestió o amb els propietaris particulars per informar-los de la data del començament i de les actuacions que puguin alterar la qualitat de l'aigua, així com de les precaucions instal·lades per reduir les afeccions.

Juntament amb la Direcció d'Obra i el promotor es tractarà de discutir el tema de l'abastament amb els afectats, buscant solucions que no impedeixin l'abastament puntual.

Les possibles reclamacions i indemnitzacions per alteracions no previstes o enunciades en la qualitat de l'aigua dels abastaments, tan per consum urbà o industrial, aniran a càrrec del Contractista.

2.33.5. PREPARACIÓ DE L'ENTORN TERRESTRE

2.33.5.1. PREPARACIÓ DEL TERRENY

L'obra es desenvoluparà dins els límits marcats pels plànols de planta general i perfils transversals.

La localització de les instal·lacions d'obra, com parcs de maquinària, magatzems de materials, olis i combustibles, etc., i plantes auxiliars de classificació, matxuqueig, formigonat i asfàltiques, s'han d'ajustar a les previstes en el Projecte.

En cas contrari, el Contractista està obligat a presentar un Pla amb un plànol de localització exacta de les instal·lacions, tenint sempre en compte explícitament la protecció i no afecció als valors naturals de l'ària. Aquest Pla s'haurà de sotmetre a l'aprovació de la Direcció d'Obra. Qualsevol afecció derivada d'aquests canvis o d'una mala gestió serà a compte del Contractista.

La preparació del terrenys consisteix en retirar de les zones previstes per la ubicació de l'obra, els arbres, plantes, soques, brossa, fustes caigudes, escombraries, enderrocs o qualsevol altre material existent, que destorbi, que no siguin compatibles amb el Projecte de Construcció o no siguin arbres a protegir.

Les operacions de talla d'arbres es duran a terme a la tardor i a l'hivern per no interferir amb la cria de la fauna salvatge. Aquesta limitació en el temps afecta especialment a les masses de frondoses autòctones.

Les operacions d'esbrossada es faran amb les degudes precaucions de seguretat, per evitar danys a les construccions existents, propietats confrontants, vies o serveis públics i accidents de qualsevol tipus. Quan els arbres que es tallin puguin ocasionar danys a altres arbres que han d'ésser conservats o a construccions confrontants, es tallaran, des de la copa al peu, o es procurarà que caiguin cap al centre de la zona de neteja.

En els desmunts, totes les soques i arrels de més de 10 cm. de diàmetre, s'enterraran a una profunditat de 50 cm per sota de l'esplanada.

Abans d'efectuar el rebliment sobre un terreny natural, es procedirà igualment a esbrossar, eliminant les soques i arrels, de manera que no en quedi cap dins el fonament de replè ni a menys de 15 cm de profunditat sota la superfície natural del terreny, eliminant també els que existeixin del terraplens.

Els forats deixats de l'extracció de soques i arrels s'ompliran amb terres del mateix sòl, fent la compactació necessària per aconseguir la del terreny existent.

Quan existeixin pous o forats en el terreny, el seu tractament serà el que marqui la Direcció d'Obra, segons el cas mitjançant l'aprovació del Pla corresponent presentat pel Contractista.

Tots els materials que puguin ésser destruïts pel foc es cremaran o es retiraran a un abocador d'acord amb el que el Director d'Obra indiqui i les normes que sobre el particular existeixin en cada localitat.

Quan l'acumulació de pedres i altres materials obstrueixin la funció de les cunetes, aquestes es netejaran mecànica o manualment.

Es procurarà no modificar el tamany ni la forma de la cuneta del seu estat inicial. Aquesta treball es considera dins de totes les actuacions que puguin embrutar les cunetes.

En cap cas se li permetrà al Contractista utilitzar camins d'obra no definits en el Projecte, i per utilitzar-los serà necessària l'aprovació de la Direcció de l'Obra.

2.33.5.2. PROTECCIÓ A LA VEGETACIÓ

Els arbres i arbustos es protegiran de forma efectiva davant cops i compactacions de l'ària d'extensió de les arrels.

Quan s'obrin forats o rases properes a plantacions d'arbres, l'excavació no podrà aproximar-se al peu més d'una distància igual a cinc vegades el diàmetre de l'arbre a l'alçada normal (1,20 m) i, en qualsevol cas aquesta distància sempre serà superior a 0,50 m.

En els casos en què les excavacions trobin arrels de gruixària superior a 5 cm s'hauran de tallar amb una destral deixant talls nets i llisos, que es pintaran amb qualsevol cicatritzant dels que existeixen en el mercat.

Es procurarà que l'època d'obertura de troncs, rases i forats, pròximes a arbredes a protegir, sigui la de repòs vegetal (desembre, gener i febrer).

Si en una excavació resulten afectades arrels d'arbres, el tapament es farà en un termini no superior a tres dies des de l'obertura, regant-los de seguida.

S'assenyalaran preventivament aquells arbres immediats a l'esplanació o que estiguin dins d'aquesta però que no s'hagin de tallar per no interferir amb les obres, especialment els que estan situats entre l'aresta de l'esplanació i la línia de la banda de domini públic.

S'evitarà:

- Col·locar claus, clavilles, sirgues, cables o cadenes, etc., en els arbres i arbustos.
- Encendre foc a prop dels arbres i arbustos.
- Remenar combustibles, olis i productes químics a les zones d'arrels
- Amuntegar materials contra els arbres.
- Emmagatzemar materials a la zona d'arrels o estacionar maquinària.
- Circular amb maquinària fora dels llocs previstos.
- Seccionar branques i arrels importants si no es cobreixen les ferides amb material adequat.
- Enterrar les bases dels troncs dels arbres.
- Deixar arrels sense cobrir i sense protecció a les rases i desmunts.
- Realitzar revestiments impermeables a les zones d'arrels.

Els arbres que quedin contigus a un rebliment en terraplè o pedraplè i la persistència dels quals hagi estat decidida en el moment del replanteig per no interferir en el desenvolupament de les obres, no afectant els troncs però si part del seu sistema radicular han d'ésser protegits evitant compactació sobre la zona de la seva base corresponent al vol de la copa o substituint el material del terraplè per una altre de permeable.

Si un tronc quedés rodejat per un terraplè o pedraplè però que en alçada no fos necessari tallar-lo, al voltant del tronc fins el límit de degoteig de les fulles com a màxim, s'hi disposarà material permeable a l'aire i a l'aigua, poc compactat o s'instal·larà un dispositiu amb taules o un altre material que permeti deixar lliure el tronc de tot replè no permeable.

Si per danys ocasionats a un arbre i, per causes imputables al Contractista, aquest morís, l'entitat contractant a efectes d'indemnització i sense perjudici de la sanció que correspongui, valorarà l'arbre mort en la seva totalitat o en part segons les normes dictades per ICONA en el seu "Butlletí de l'Estació Central d'Ecologia", Vol. IV núm.7.

L'import dels arbres danyats o tallats, que siguin taxats segons aquest criteri, s'entendran d'abonament per part del Contractista; per tant, a càrrec seu, i segons els preus unitaris del quadre de preus per tants arbres com siguin necessaris i de les espècies indicades per la Direcció d'Obra.

Les ferides produïdes per la poda o per moviments de la maquinària, o altres causes, han d'ésser cobertes per un màstic antisèptic, amb la doble finalitat d'evitar la penetració d'aigua, que es podreixi i impedir la infecció.

Es procurarà que no quedi sota el màstic cap porció de teixit que no sigui sa i que el tall sigui net i s'evitarà utilitzar màstic cicatritzant juntament a empelts no consolidats.

2.33.5.3. PEDRERES

Si fos necessari utilitzar una pedrera de la zona, s'aplicarà el que es disposa a la Llei 22/1973, de 21 de juliol, de Mines. També s'aplicarà el que es disposa en el Reial Decret 2857/1978, de 25 d'agost, pel qual s'aprova el Reglament General pel Règim de la Mineria. Ambdós textos s'aplicaran més concretament en:

- Títol III, de regulació dels aprofitaments de recursos Secció A.
- Títol VIII, de condicions per ser titular d'aprofitaments miners.
- Títol X, d'ocupació temporal i expropiació forçosa.

A l'Article 18, Títol II de la Llei 22/1973, es diu: "El Titular de l'autorització d'explotació haurà de començar els treballs ajustant-se a un programa inicial dels mateixos, dins del termini de sis mesos a contar des de la notificació de l'atorgament, i comunicar a l'Organisme que la va concedir qualsevol paralització de l'activitat o modificació del programa inicial, en els casos que reglamentàriament s'estableixin".

A l'Article 105, Títol X, de la mateixa Llei, es diu, i serà d'aplicació en el cas: "El titular legal d'una concessió d'explotació, així com l'adjudicatari d'una zona de reserva definitiva, tindran dret a l'expropiació forçosa o ocupació temporal dels terrenys que siguin necessaris per l'emplaçament dels treballs, instal·lacions i serveis. L'atorgament d'una concessió d'explotació i la declaració d'una zona de reserva portaran implícitament la utilitat pública, així com la inclusió de les mateixes en el suposat 2 de l'Article 108 de la Llei d'Expropiació Forçosa".

2.33.6. SÒL I SUBSÒL

Els possibles episodis de contaminació del sòl, independentment de les responsabilitats legals de l'empresa contractista, afecten a la funció de supervisió de la DIRECCIÓ D'OBRA i a terrenys sota la responsabilitat de gestió de les entitats locals que formen part de la DIRECCIÓ D'OBRA.

Sense tenir en compte possibles episodis d'emergència ambiental a causa d'abocaments accidentals, que es contemplen en aquest document, s'identifiquen com possibles focus de contaminació l'existència d'abocaments d'aigües residuals al terreny i l'existència canonades soterrades.

Un altre possible focus de contaminació del sòl identificat, correspon a les zones d'estacionament de màquines i de vehicles propietat de l'empresa contractista, que presentin petites pèrdues d'olis o de líquids hidràulics i que amb el temps puguin provocar contaminacions rellevants del sòl.

La DIRECCIÓ D'OBRA es reserva el dret i disposarà del consentiment del contractista, per a procedir a fer visites de comprovació o a sol·licitar evidències del compliment dels requisits aplicables i, si es dona el cas, de detectar contaminació del sòl que sigui assignable a l'activitat del contractista, el contractista es compromet a reparar el sòl contaminat o a assumir els costos de la reparació si se li requereix per part de la DIRECCIÓ D'OBRA.

2.33.7. MATERIALS SOBRE LA CONSTRUCCIÓ

És responsabilitat de l'empresa contractista el coneixement i manteniment al dia de la legislació i reglamentació que li aplica i el compliment dels requisits que s'hi estableixen pel que fa sobre materials de la construcció.

Aquest aspecte ambiental és d'especial consideració en el cas de disseny que s'optimitzi l'ús de materials i que faciliti el posterior manteniment.

Els productes de construcció que s'utilitzin compliran els requisits reglamentaris establerts, s'utilitzaran materials que tinguin el distintiu de qualitat ambiental, materials prefabricats i que siguin reciclaves i no s'utilitzarà materials sense components tòxics.

La DIRECCIÓ D'OBRA es reserva el dret i disposarà del consentiment del contractista, per a la supervisió del control de material i per a la comprovació o a sol·licitud d'evidències del compliment dels requisits aplicables.

2.33.8. RESIDUS

La DIRECCIÓ D'OBRA no ha assumit la gestió directa de cap del residus que es generin per part de les empreses contractistes durant l'execució de les obres.

La gestió d'aquests residus es realitzarà conforme a la reglamentació aplicable en cada cas i d'acord amb el que estableix el Real Decret 105/2008, d'1 de febrer i la resta de la reglamentació en vigor.

El contractista es compromet a gestionar els residus per ell generats durant l'execució de les obres, la gestió, i a fer-ho conforme està establert en la legislació i reglamentació vigent. La DIRECCIÓ D'OBRA es reserva el dret de supervisar el correcte emmagatzematge temporal dels residus i de sol·licitar en qualsevol moment, informació sobre la gestió realitzada i, si aplica, evidències documentals d'aquesta gestió.

2.33.9. ATMOSFERA

És responsabilitat de l'empresa contractista el coneixement i manteniment al dia de la legislació i reglamentació que li aplica i el compliment dels requisits que s'hi estableixen, tal com els controls reglamentaris dels punts d'emissió de gasos de combustió o àrees d'emissions difuses de pols o d'altres contaminants.

El Contractista preveurà les operacions de neteja i els regs necessaris perquè el vent o el pas de vehicles aixequin i arrosseguin a l'atmosfera la menor quantitat possible de partícules, en zones properes a llocs habitats o en les carreteres o vials de trànsit rodat.

El reg serà més freqüent a les àries sense vegetació com a conseqüència de l'esbrossada, especialment els substrats que, per la seva fina granulometria, siguin més susceptibles a produir pols, i especialment a les èpoques en què es combinen altes temperatures, poques precipitacions i vents forts.

El material de granulometria fina transportada amb banyeres o carriots estarà convenientment cobert.

Les empreses d'aplicació de tractaments de plaguicides o de tractaments per dispersió hauran de ser especialment curoses en les tècniques d'aplicació, en la senyalització de perill i en els horaris escollits.

Pel que fa a la utilització d'explosius, es tindran en compte les següents prescripcions:

- Quan la zona de voladures es trobi a menys de 150 m d'alguna edificació, o d'alguna massa d'arbres d'interès (roures, bosc mixt, bosc en galeria), aquestes es realitzaran tenint en compte els paràmetres necessaris per evitar danys a les construccions.
- Per conèixer aquests paràmetres prèviament es procedirà a la realització d'un estudi vibrogràfic de la zona, amb dos objectius bàsics:
    - Conèixer la llei de propagació de les vibracions, per determinar després la càrrega màxima per una distància donada i per un criteri de prevenció adoptat.
    - Conèixer les freqüències de vibració predominants del massís rocós que es desitgi excavar i establir la seqüència d'encesa més efectiva.
- A partir de les dades contingudes a l'estudi geològic de la zona es realitzarà una sèrie de voladures experimentals a escala, variant les distàncies i les càrregues. El número mínim de voladures que és aconsellable realitzar oscil·la entre 8 i 10 i les condicions d'execució pel què fa a encebament, confinaments, etc., han d'ésser similars a les de les voladures reals perquè els resultats siguin excessivament conservats.

- Calculades les lleis de propagació del terreny, les freqüències de vibracions del massís i de les edificacions properes es dissenyaran les voladures de l'obra tenint en compte els paràmetres anteriors per evitar possibles danys als edificis confrontants.

La DIRECCIÓ D'OBRA es reserva el dret i disposarà del consentiment del contractista, per a procedir a realitzar visites de comprovació o a sol·licitar evidències del compliment dels requisits que li pertoquin a la seva empresa.

2.33.10. ENERGIA

És responsabilitat de l'empresa contractista el coneixement i manteniment al dia de la legislació i reglamentació que li aplica i el compliment dels requisits que s'hi estableixen en matèria de energia

Per tant l'empresa contractista te que optimitzar el rendiment de les instal·lacions i la seva font d'energia i planificar l'eficiència de les instal·lacions i optimitzar el consum energètic de el disseny del projecte.

La DIRECCIÓ D'OBRA es reserva el dret i disposarà del consentiment del contractista i/o projectista, per a poder procedir a visites de comprovació o a sol·licitud d'evidències del compliment legal i reglamentari per part del contractista quan estimi que d'incompliment de determinats requisits pogués afectar negativament a la gestió ambiental sota la responsabilitat de supervisió de la DIRECCIÓ D'OBRA.

2.33.11. POBLACIÓ

És responsabilitat de l'empresa contractista el coneixement de l'impacta a la població que pot tenir el projecta.

L'empresa tindrà que tenir en compte la minimització de l'impacta ambiental generat, com també establir paràmetres per disminuir les molèsties a la població.

La DIRECCIÓ D'OBRA es reserva el dret i disposarà del consentiment del contractista, per a la supervisió del compliment perquè la població es vegi el mínim possible d'afectada.

2.33.12. SOROLL I VIBRACIONS

És responsabilitat de l'empresa contractista el coneixement i manteniment al dia de la legislació i reglamentació que li aplica i el compliment dels requisits que s'hi estableixen pel que fa sobre materials de la cosntrucció.a emissió de soroll i vibracions.

Aquest aspecte ambiental és d'especial consideració en el cas de la maquinària, vehicles i equips emprats en l'execució de les obres i en la gestió dels corresponents residus, tenint en compte l'existència de zones residencials properes i l'existència de zones de protecció especial del medi natural.

Les màquines, vehicles i equips que s'utilitzin compliran els requisits reglamentaris establerts, es fixaran i es respectaran els horaris de treball que es demostrin més adients i es tindran en compte les ordenances municipals que en cada cas puguin afectar.

La DIRECCIÓ D'OBRA es reserva el dret i i disposarà del consentiment del contractista, per a la supervisió del compliment dels horaris i per a la comprovació o a sol·licitud d'evidències del compliment dels requisits aplicables d'emissió de nivell sonor de les màquines per a les quals existeixi reglamentació a nivell nacional o europeu.

2.33.13. PAISATGE

El contractista i o projectista es compromet a respectar en tot moment les zones d'especial protecció del medi natural i vetllarà per minimitzar sempre que sigui possible, el deteriorament de l'impacte visual.

Qualsevol dany o deterioració que es detecti serà comunicat immediatament a la DIRECCIÓ D'OBRA per tal que es pugui procedir a la seva restauració o minimització.

Les possibles actuacions de millora o de modificació de l'impacte visual o de la cura dels espais classificats que es puguin suggerir o sol·licitar per part dels contractistes hauran de ser comunicades a la DIRECCIÓ D'OBRA i coordinades amb el contractista.

2.33.14. PROTECCIONS AL PATRIMONI

La Direcció d'Obra o el Contractista i abans de començar les obres es posaran en contacte amb la instància administrativa responsable del Patrimoni per avisar que es comença l'activitat i si volgués per algunes prospeccions prèvies o assessorar en la protecció dels elements assenyalats. Es tindrà en compte el que disposi sobre protecció d'elements patrimonials presents.

Les sancions i actuacions de restauració per danys no previstos ni evitats aniran a càrrec del Contractista.

Quan es trobin restes històriques de qualsevol tipus, es pararan les obres i es comunicarà al Director d'Obra, no continuant amb les obres sense autorització prèvia, complint l'establert a la Normativa del Patrimoni Històric Artístic.

2.33.15. SITUACIONS D'EMERGÈNCIA AMBIENTAL – PLANS D'EMERGÈNCIA AMBIENTALS

Els contractistes que realitzin les obres objecte d'aquest Projecte, han de realitzar una identificació dels riscos ambientals derivats de l'execució de les obres.

Una vegada identificats els riscos ambientals, faran un pla d'emergència ambiental per tal d'eliminar aquests riscos o per disposar de les mesures adequades per a la seva minimització si és dona el cas de que el risc no es pot evitar.

La identificació i el pla constaran per escrit, estaran a la disposició del personal present en les àrees d'activitat i el personal estarà capacitat i entrenat per a l'aplicació del pla en cas que es doni una situació d'emergència.

La DIRECCIÓ D'OBRA, depenent del grau crític dels riscos identificats, es reserva el dret de sol·licitar evidències de l'existència del pla, de l'adequació dels equips i els mitjans d'intervenció i de la capacitat i entrenament del personal de l'empresa contractista en relació amb els riscos ambientals, i de la capacitació del personal per a la aplicació del pla en cas d'emergència.

En qualsevol cas, el contractista ha de tenir en compte els següents principis generals: (aquests principis no són limitatius atès que en treballs o serveis específics poden presentar-se una varietat important de diferents riscos ambientals)

- En cas d'haver d'entrar o de dipositar en obra, productes o equips que puguin ocasionar incidències ambientals, el contractista ha d'informar a la Direcció Facultativa o al tecnic de la DIRECCIÓ D'OBRA assignat a l'obra sobre el grau de perillositat del producte / equip, i de comú acord, es prendran les mesures de seguretat pertinents per tal d'evitar abocaments o impactes incontrolats. Si la DIRECCIÓ D'OBRA té coneixement previ del fet que pel desenvolupament d'una activitat es requereix l'entrada de productes químics que puguin presentar determinats riscos, se li farà lliurament del corresponen imprès per a la "Comunicació d'Entrada i Ús o d'Emmagatzematge Temporal de Productes Químics" FM 553.01.02[1]. En cas que el seu treball requereixi de l'entrada de productes químics i no se li hagi fet lliurament del dit imprès, l'empresa l'haurà de sol·licitar, complimentar i lliurar a la DIRECCIÓ D'OBRA.
- Està prohibit l'abocament als lavabos o serveis o al clavegueram de qualsevol substància que pugui provocar impactes ambientals (dissolvents, restes de pintures, restes de plaguicides, productes tòxics, productes corrosius, productes perillosos per al medi ambient, etc.)
- Les eventuals labors de neteja que puguin derivar-se de l'activitat del contractista es realitzaran sense contravenir cap norma externa o interna referent a la qualitat d'afluents i d'abocaments.
- En cas de dubte o de situació d'emergència, el personal del contractista es posarà en contacte urgentment Direcció Facultativa o amb el tècnic de la DIRECCIÓ D'OBRA assignat a l'obra per tal de seguir les indicacions d'actuació. A manera d'exemple: en cas d'abocament accidental o en la generació d'un residu no contemplat en la gestió de residus de la DIRECCIÓ D'OBRA.
- Els vehicles i maquinària que hagin de ser utilitzats en obra es trobaran en bones condicions de manteniment, sobretot pel que fa a emissió de sorolls, gasos i sense vessaments ni fuites d'olis o d'altres productes.

[1] Annex al final d'aquest document

- Els possibles danys en matèria de sòls, aigües, emissions o impactes sobre el medi ambient derivats de la negligència de l'activitat del contractista hauran de ser subsanats i reparats abans de donar per finalitzat el servei prestat.

2.34. PRECAUCIONS CONTRA INCENDIS

El Contractista s'haurà d'atendre a les disposicions vigents per a la prevenció i control d'incendis, així com a les que dicti la Direcció d'Obra.

En tot cas, adoptarà les mesures necessàries per evitar que s'encenguin focs innecessaris, i serà responsable de la propagació dels que es requereixin per a l'execució de les obres, així com dels mals i perjudicis que per aquest motiu es produeixin.

2.35. EXECUCIÓ DE LES OBRES NO ESPECIFICADES EN AQUEST PLEC

L'execució de les unitats d'obra del Present Projecte, les especificacions del qual no figuren en aquest Plec de Prescripcions Tècniques Particulars, es faran d'acord amb allò especificat per aquestes a la normativa vigent, o en el seu defecte, amb allò que ordeni el director de les obres, dins de la bona pràctica per a obres similars.

2.36. CONDICIONS PER A FIXAR PREUS CONTRADICTORIS D'OBRES NO PREVISTES

Si s'esdevingués algun cas excepcional o imprevist en què sigui absolutament necessària la formació de preus contradictoris, aquests preus s'hauran de fixar d'acord amb els preus unitaris del Projecte.

La fixació dels preus s'haurà de fer precisament abans de l'execució de l'obra a la qual s'ha d'aplicar. Si per algun motiu l'obra hagués estat executada abans d'omplir aquest requisit, el Contractista romandrà obligat a conformar-se amb el preu que per aquesta s'assenyali.

Els preus seran sotmesos a la corresponent aprovació de la superioritat.

2.37. RETIRADA DE LES INSTAL·LACIONS

A la finalització dels treballs, el Contractista retirarà les instal·lacions provisionals, excepció feta de les balises, boies i altres senyals col·locats pel mateix, al mar o a terra, que permetin la senyalització i correcte funcionament de l'obra, en un termini de tres (3) mesos, llevat que es disposi una altra cosa per la Direcció d'obra.

Si el Contractista refusés o mostrés negligència o demora en el compliment d'aquests requisits, les esmentades instal·lacions seran considerades com obstacle o impediment i podran ser retirades per la Direcció d'obra. El cost de l'esmentada retirada, en el seu cas, serà deduït de qualsevol quantitat deguda o que pogués deure's al Contractista.

2.38. RECEPCIÓ DE LES OBRES

Per a que la Recepció pugui realitzar-se han d'acomplir-se les següents condicions:

- El Director de l'Obra ha de tenir en el seu poder els següents documents:
    - Projecte d'obra acabada que reculli la situació real de les obres i instal·lacions amb totes les possibles modificacions introduïdes durant el projecte i execució de les obres.
    - Diagrama de fluxos i esquemes elèctrics complerts.
    - Llistat de tots els instruments d'amidament de la Planta amb indicació de la seva marca, rang, lloc d'instal·lació, etc.
    - Llibres d'instruccions de funcionament i manteniment amb totes les indicacions donades pels fabricants sobre parts, recanvis, olis i greixos, etc.
    - Còpia de totes les ordres de comanda del Contractista als seus subministradors.
    - Programes i altra material en suport informàtic, en format obert i amb la documentació necessària per poder-lo modificar amb posterioritat.
    - Documentació de la legalització de totes les instal·lacions sotmeses a reglamentació específica, com les instal·lacions elèctriques, recipients a pressió, etc...
- Resultat satisfactori de les proves realitzades.
- Acompliment de totes les obligacions contingudes al Contracte.

Es pot procedir a la Recepció encara que quedin sense resoldre alguns punts de menor importància per al funcionament de la instal·lació, sempre que es detallin a l'Acta de Recepció. Tanmateix els punts on pugui existir un dubte raonable sobre la seva idoneïtat s'hauran d'incloure a l'Acta de Recepció per a ala seva observació durant el Període de Garantia.

Les proves a realitzar durant el Període de Garantia hauran de definir-se igualment a l'Acta de Recepció

En conseqüència, l'Acta de Recepció contindrà en el cas general els següents documents:

- Relació de punts de menor importància pendents de resoldre's, si hi ha lloc.
- Relació dels punts que han d'ésser observats especialment durant el Període de Garantia.
- Programa de proves de rendiment a realitzar durant el Període de Garantia.

2.38.1. RECEPCIÓ PARCIAL

Acabades les obres d'acord amb les condicions prescrites, es dugués a terme la recepció parcial de les mateixes si així fos el cas d'acord amb allò previst a la LCSP i el RGC.

2.38.2. RECEPCIÓ DEFINITIVA

Estarà subjecta a allò previst a la LCSP i al RGC. Transcorregut el termini de garantia, previ reconeixent de les obres i altres tramitis reglamentaris i en el supòsit que totes les obres es troben en les condicions degudes, es procedirà a efectuar la recepció definitiva de les obres, per al que s'elaborés la corresponent Acta de recepció definitiva en la qual s'especifiquessin les incidències hagudes durant el termini de garantia.

2.39. TERMINI D'EXECUCIÓ

El termini màxim d'execució de les obres serà la que es fixa en la Memòria del Projecte Constructiu o l'inclòs a l'oferta del Contractista en el cas que aquest darrer sigui inferior.

El termini d'execució de les obres començarà a comptar l'endemà de la firma de l'Acta de Comprovació del Replanteig. En cas de desacord en el replanteig, s'estarà conforme a allò disposat a la LCSP al RGC.

Referent a pròrrogues en el termini d'execució serà d'aplicació allò disposat a la LCSP i al RGC.

2.40. TERMINI DE GARANTIA

Acabades les obres, el Contractista ho posarà en coneixement de la Propietat, procedint-se a la recepció provisional que es realitzarà amb les formalitats previstes en l'Article 61 del *"Reglamento de Contratación"*. A partir d'aquest moment començarà a comptar el termini de garantia, que serà de dotze mesos.

Durant el termini de garantia, el Contractista està obligat a la seva conservació i vigilància, anant al seu càrrec les despeses que es produïssin.

Acabat el termini de garantia, es procedirà a la recepció definitiva de les obres, que es realitzarà d'acord amb el que estableixi l'Article 63 del *"Reglamento de Contratación"*, quedant el Contractista rellevar de tota responsabilitat Administrativa, si la recepció fos conforme i sense cap observació, però quedant encara la responsabilitat Civil, que podrà ser-li exigida per danys i perjudicis dins dels 10 anys comptats des de la recepció definitiva, d'acord amb l'Article 1.582 en relació amb l'Article 1.909 del Codi Civil. La recepció definitiva amb la liquidació final es sotmetrà a l'aprovació de la Superioritat, la qual decidirà el que fos precís.

2.41. EXISTÈNCIA DE TRÀNSIT DURANT L'EXECUCIÓ DE LES OBRES

L'existència de determinats vials, que es tinguin que mantenir en servei durant l'execució de les Obres, no serà motiu de reclamació econòmica per part del Contractista.

El Contractista programarà l'execució de les Obres de manera que les interferències siguin mínimes, i si fos necessari, construirà els desviaments provisionals que siguin necessaris, sense que això sigui motiu d'increment del preu del Contracte.

Les despeses ocasionades per aquests conceptes, i per la conservació dels vials de servei mencionats, es consideraran inclosos en els preus del Contracte, i en cap moment podran ser objecte de reclamació. En cas de què això impliqui la necessitat d'executar determinades parts de les Obres per fases, aquestes seran definides per la Direcció de les Obres, i el possible cost addicional es considerarà inclòs en els preus unitaris, com en l'apartat anterior.

2.41.1. MANTENIMENT I REGULACIÓ DEL TRÀNSIT DURANT LES OBRES

El Contractista serà responsable de mantenir en els màxims nivells de seguretat l'accés de vehicles al tall de treball des de la carretera així com la incorporació de vehicles a la mateixa. A tal efecte està a disposició d'allò que estableixin els organismes, institucions i poders públics amb competència i jurisdicció sobre el trànsit.

2.41.2. SENYALS LLUMINOSES I OPERACIONS

El Contractista col·locarà senyals lluminosos, o de qualsevol tipus, i executarà les operacions d'acord amb les ordres de les Autoritats competents i Legislació vigent.

Cada nit s'encendran llums, des de la posta a la sortida del sol, sobre els equips i instal·lacions flotants, si s'escau, i sobre totes les boies/ balises les dimensions del qual i emplaçaments poden significar perill o obstruccions per a la circulació i/o navegació, si s'escau.

El Contractista serà responsable de qualsevol dany resultant com a conseqüència de falta o negligència a tal respecto.

Quan es realitzin treballs nocturns, el Contractista mantindrà, des de la posta a la sortida del Sol, les llums necessàries per l'adient observació de les operacions de construcció. Aquests treballs hauran de ser adjudicats per la Direcció d´Obra.

2.41.3. BALISES INDICADORES

El Contractista subministrarà, instal·larà i mantindrà en condicions degudes totes les balises, boies i altres indicadors necessaris per definir els treballs i facilitar la seva inspecció i correcte funcionament de l'obra dins del termini d'execució i garantia de la mateixa.

Igualment, instal·larà i mantindrà mires requerides a la cota zero (±0,00) del port en llocs visibles des de qualsevol punt de la zona dels treballs, quan es tracti d'obres portuàries i/o marítimes.

Es podrà exigir al Contractista la paralització dels treballs en qualsevol moment en què les balises i indicadors no puguin veure's o seguir-se adequadament.

A petició del Contractista, la Direcció d'obra proporcionarà una línia base a terra i els punts altimètrics de referència i cotes que resultin raonablement necessaris per a la instal·lació de balises, mires i boies.

2.42. INTERFERÈNCIES AMB ALTRES CONTRACTISTES

El Contractista programarà els treballs de manera que, durant el període d'execució de les Obres, sigui possible realitzar treballs de Jardineria, Obres Complementàries, com poden ser execució de xarxes elèctriques, telefòniques, o altres treballs.

En aquest cas, el Contractista complirà les ordres de la Direcció referents a la execució de les obres, per fases que marcarà la Direcció de les obres, a fi de delimitar zones amb determinades unitats d'obra totalment acabades, per tal d'endegar els treballs complementaris mencionats.

Les possibles despeses motivades per eventuals paralitzacions o increments de cost, degut a la mencionada execució per fases, es consideraran inclosos en els preus del Contracte, i no podran ser, en cap moment, objecte de reclamació.

2.43. PERSONAL NECESSARI DEL CONTRACTISTA

L'Adjudicatari haurà de tenir al front dels treballs a què es refereix aquesta contracta, un tècnic titulat de grau superior, responsable del mateixos. El nomenament de l'esmentat tècnic haurà de ser comunicat a l'Administració, qui podrà acceptar-lo o bé exigir la substitució per un altre que mereixi la seva aprovació.

Amb independència del tècnic responsable esmentat l'Adjudicatari realitzarà les prestacions amb el personal necessari pel desenvolupament dels treballs d'acord amb el programa i plaç de l'obra.

Les relacions de treball o vincle professional, remuneració, previsió social i laboral, seguretat i higiene en el treball i demés condicions establertes per la legislació vigent , se'n tenen concertades entre el personal i l'Adjudicatari, amb indemnització de l'Administració. El seu incompliment, apart de la jurisdicció a qui correspongui el seu coneixement, implica incompliment de la Contracta.

2.44. DESPESES A CÀRREC DEL CONTRACTISTA

Seran a compte del Contractista les despeses:

- Originades pel replanteig general de les obres o la seva comprovació i els replantejaments parcials de les mateixes.
- De construcció, moviment i retirada de tota classe de construccions auxiliars
- De lloguer o compra de terrenys per a magatzem de maquinària i materials
- De protecció de provisions i de la pròpia obra contra tot dany o incendi, acomplint els requisits vigents per emmagatzematge d'explosius i carburants
- De neteja de deixalles i escombraries.
- De construcció durant el termini de la seva utilització de petites rampes provisionals d'accés a trams total o parcialment acabats
- De construcció d'accessos i camins d'obra i la seva posterior demolició, si fos necessari
- De conservació dels desguassos
- De subministra, col·locació i conservació dels mitjans necessaris per l'adequada senyalització de les obres
- De trasllat de les instal·lacions, eines, materials i neteja general de l'obra al seu acabament
- De muntatge, conservació i retirada de les instal·lacions per al subministra d'aigua i energia elèctrica necessària per a les obres, així com la compra d'aigua i corrent
- De demolició de les instal·lacions provisionals
- De retirada dels materials inservibles i correcció de les deficiències observades i posta en evidència pels corresponents assaigs i proves.
- Plànols final d'obra (as built)
- Comprovació del replanteig
- Control de qualitat: el 1,5 % del pressupost d'execució material
- Dos rètols informatius de senyalització d'obra
- Conservació de les Obres fins a la recepció
- Despeses corresponents a la contractació del Coordinador en matèria de Seguretat i Salut
- Despeses de senyalèctica (fixa, provisional, semafòrica, operaris senyalistes, balises marines, etc.) i elements de protecció i seguretat per la circulació de personal i vehicles terrestres així com vaixells durant l'execució de les obres per la no interferència (o minimització d'aquesta) amb la operativa portuària (en el cas d'obres marítimes)
- Despeses originades per sufragar els danys ocasionats per l'acció de l'onatge en talussos o elements estructurals desprotegits
- Despeses per a la reposició de les esculleres, blocs, calaixos de formigó o qualsevol altre material arrossegat o destrossat per temporals o altres fenòmens naturals, qualsevol que sigui la longitud d'avançament, aniran a compte del Contractista, així com els treballs de retirada de les que hagin quedat fora del perfil
- Despeses ocasionades per les parades per motius meteorològics
- Despeses i costos de les accions necessàries per comprovar la presumpte existència de vicis o defectes ocults, que s'imputaran al Contractista de confirmar-se la seva existència

- Despeses i costos corresponents al control de qualitat (fins a un límit de l'un per cent (1,1%) del pressupost d'execució material amb la baixa que resulti en l'adjudicació), la inspecció i vigilància de les obres per part de la Propietat, en els termes que desenvolupen els articles corresponents d'aquest plec, sempre que no estiguin mesurats i valorats en el pressupost
- Despeses i costos dels assaigs i accions necessaris per comprovar la presumpta existència de vicis o defectes de construcció ocults, que s'imputaran al Contractista de confirmar-se la seva existència, així com les proves d'estructures
- Qualsevol altre tipus de despesa no especificada es considerarà inclosa en els preus unitaris contractats

Serà a càrrec del contractista qualsevol excés d'obra que no hagi estat autoritzat per escrit per la Direcció de l'Obra. En aquest cas, la Direcció d'Obra podrà decidir que es realitzi la restitució necessària per ajustar l'obra a la definició del Projecte, i en aquest cas aniran a compte del Contractista totes les despeses que això ocasioni.

El Contractista restarà obligat a pagar totes les despeses d'anuncis, escriptures i altres que pugui originar la licitació i la formalització del Contracte, i els Impostos.

El Contractista restarà obligat, així mateix, a pagar les despeses de Control de Qualitat igual a 1'1% del Pressupost d'Execució Material.

2.45. RESPONSABILITATS ESPECIALS DEL CONTRACTISTA DURANT L'EXECUCIÓ DE LES OBRES

Aquestes responsabilitats consisteixen en:

2.45.1. DANYS I PERJUDICIS

S'estarà conforme a allò previst a la LCSP i al RGC.

El Contractista serà responsable, durant l'execució de les obres, de tots els danys i perjudicis, directes o indirectes, que es puguin ocasionar a qualsevol persona, a propietat o a servei, públic o privat, com a conseqüència dels actes, omissions o negligències del personal al seu càrrec, o d'una deficient organització de les obres.

En especial, a més de ser compte i risc del Contractista les despeses i costos originats per les reparacions i reposicions indicats a l'article corresponent d'aquest plec, serà responsable dels danys i perjudicis causats a tercers o a la Propietat per incompliment total o parcial de les prescripcions contingudes a l'article corresponent.

Els serveis públics o privats que resultin danyats hauran de ser reparats a costa del Contractista, d'acord amb la legislació vigent sobre el particular.

Les persones que resultin perjudicades hauran de ser compensades, també a costa del Contractista, adequadament.

Les propietats públiques o privades que resultin danyades hauran de ser reparades pel Contractista i a la seva costa, restablint les condicions primitives o compensant adequadament els danys i perjudicis causats.

2.45.2. OBJECTES TROBATS

El Contractista serà responsable de la conservació de tots els objectes que es trobin o descobreixin durant l'execució de les obres, havent de donar compte immediata de les troballes al Director d'obra i col·locar-los sota la seva custòdia.

2.45.3. PERMISOS I LLICÈNCIES

El Contractista haurà d'obtenir, a la seva costa, tots els permisos i llicències per a l'execució de les obres, a excepció de les corresponents a les expropiacions, servituds i serveis que es defineixin al Contracte.

2.45.4. PERSONAL DEL CONTRACTISTA

El Contractista estarà obligat a dedicar a les obres el personal tècnic que es va comprometre en la licitació.

El Contractista vindrà obligat a mantenir al capdavant dels treballs com a Cap d'Obra a un Enginyer de Camins, Canals i Ports, la designació dels quals s'haurà de comunicar a l'Enginyer, Director per a la seva aprovació abans del començament del replanteig de les obres, no podent absentar-se de les mateixes sense autorització de la Direcció.

El Director d'Obra podrà prohibir la permanència en obra de determinat personal del Contractista, per motiu de faltes d'obediència o respecte, o a causa d'actes que comprometin o pertorbin, segons el parer del mateix, la marxa dels treballs.

El Contractista podrà recórrer a l'entengués que no hi ha motiu fundat per a l'esmentada prohibició.

El Contractista estarà obligat al compliment de l'establert en la Llei sobre el Contracte de Treball, Reglamentacions de Treball, disposicions reguladores dels Subsidis i Assegurances Socials, vigents o que en endavant es dictin.

2.46. OBLIGACIONS DEL CONTRACTISTA

El Contractista tindrà l'obligació d'obtenir els locals, zones per a tallers, oficines, etc., que consideri necessaris per a la realització de les obres.

És de responsabilitat del Contractista, l'elecció de pedreres per a l'obtenció dels materials necessaris per a l'execució de les obres ("tot un", esculleres, farcits, àrids per a formigons, etc.).

No obstant això s'hauran de tenir en consideració els punts que a continuació s' esmenten.

En cap cas no es considerarà que les pedreres o la seva explotació forma part de l'obra.

La paralització dels treballs a les pedreres no tindrà, en cap cas, cap repercussió en els preus ni en els terminis ofertats.

El Contractista haurà de satisfer pel seu compte la compra de terrenys o la indemnització per ocupació temporal dels mateixos, cànons, etc.

En qualsevol cas és de total responsabilitat del Contractista, l'elecció i explotació de pedreres, tant pel que fa a qualitat de materials com el volum explotable dels mateixos. El Contractista és responsable en cas d'aconseguir davant de les autoritats o ports els permisos i llicències que siguin precisos per a l'explotació de les pedreres.

Totes les despeses derivades d'aquests conceptes es consideraran incloses en els preus.

Els accessos a pedreres, així com els enllaços entre aquestes i l'obra correran a càrrec del Contractista, i no hauran d'interferir amb altres obres que s'estiguin realitzant en l'àrea.

El Contractista ve obligat a eliminar, a la seva costa, els materials de qualitat inferior a l'exigida que aparegui durant els treballs d'explotació de la pedrera.

Seran a costa del Contractista, sense que per això pugui reclamar cap indemnització, els danys que es puguin ocasionar amb motiu de les preses de mostres, extracció, preparació, transport i dipòsit dels materials.

El Contractista, sota la seva responsabilitat, queda obligat a complir totes les disposicions de caràcter social contingudes en la Reglament Nacional del Treball per a la Indústria de la Construcció i Obres Públiques de 3 d'Abril de 1964 i altres dictades que siguin aplicables sobre el règim de treball o que en endavant es dictin.

2.47. ASSEGURANÇA A SUBSCRIURE PEL CONTRACTISTA

El Contractista quedarà obligat, després de la comprovació del replanteig i abans del començament de l'obra, a facilitar a la Direcció d'obra, la documentació que acrediti haver subscrit una pòlissa d'assegurança que cobreixi la responsabilitat civil d'ell mateix, dels tècnics i personal que estiguin al seu càrrec, dels facultatius de la Direcció i del personal encarregat de la vigilància de l'obra, per danys a tercers o qualsevol eventualitat que succeeixi durant els treballs d'execució de l'obra.

A més de l'assegurança de responsabilitat civil el Contractista establirà una pòlissa d'assegurança amb una companyia legalment establerta a Espanya que cobrirà, almenys, els riscs sobre els equips i maquinària que estiguin adscrits a l'obra i sobre els quals hagin estat abonades les quantitats a compte.

El Contractista serà el responsable de qualsevol dany a tercers que es produeixi a conseqüència de l'obra, en persones, béns o al seu propi personal.

A efectes d'assegurança, seran excloents d'aquest article els conceptes que quedin contemplats al corresponent capítol del Plec de Condicions Generals per a la contractació de l'obra.

2.48. CONTROLS D'OBRA COMPLEMENTARIS

Seran per compte del Contractista les despeses que es produeixin amb motiu dels controls complementaris a efectuar a les obres incloent el personal necessari per al maneig i control de les bàscules.

El Director d'obra podrà nomenar el personal que cregui convenient per realitzar les tasques de control que poguessin produir-se i que fossin complementàries a les incloses dins de la normal inspecció de les obres, llevat de l'especificat a l'article corresponent d'aquest plec.

El Contractista no podrà refusar al personal nomenats qui, al contrari, tindran a tota hora lliure accés a qualsevol part de l'obra, així com als tallers, fàbriques, pedreres, laboratoris i altres llocs d'on s'extreguin, fabriquin o controlin materials o unitats d'aquesta obra.

Seran abonades pel Contractista les remracions inherents a la contractació temporal en treballs complementaris de control d'obra.

Totes les despeses anteriors seran controlades per la Direcció d'obra i se suposen inclosos en els preus ofertats, amb el límit del zero coma cinc per cent (0,5%) del pressupost d'adjudicació exclòs IVA, sense que el Contractista pugui aplicar a les remracions cap percentatge de costos indirectes, despeses generals, benefici industrial o IVA.

2.49. SOTS-CONTRACTISTES O EMPRESES I TREBALLADORS A PREU FET

Es complirà amb allò expressat a la LCSP. El contractista podrà concertar amb tercers la realització parcial de la prestació, llevat que el contracte o els plecs disposin el contrari o que per la seva naturalesa i condicions es dedueixi que aquell ha de ser executat directament per l'adjudicatari.

La celebració dels subcontractes estarà sotmesa al compliment dels següents requisits:

- Si així es preveu en els plecs o a l'anunci de licitació, els licitadors hauran d'indicar en l'oferta la part del contracte que tinguin previst sotscontractar, assenyalant el seu import, i el nom o el perfil empresarial, definit per referència a les condicions de solvència professional o tècnica, dels sotscontractistes a qui es vagi a encomanar la seva realització.
- En tot cas, l'adjudicatari haurà de comunicar anticipadament i per escrit a la Propietat la intenció de celebrar els subcontractes, assenyalant la part de la prestació que es pretén sotscontractar i la identitat del sotscontractista, i justificant prou l'aptitud d'aquest per executar-la per referència als elements tècnics i humans de qui disposa i a la seva experiència. En el cas que el sotscontractista tingués la classificació adequada per realitzar la part del contracte objecte de la subcontractació, la comunicació d'aquesta circumstància eximirà el contractista de la necessitat de justificar l'aptitud d'aquell. L'acreditació de l'aptitud del sotscontractista podrà realitzar-se immediatament després de la celebració del subcontracte si aquesta és necessària per atendre una situació d'emergència o que exigeixi l'adopció de mesures urgents i així es justifica prou.
- Si els plecs o l'anunci de licitació haguessin imposat als licitadors l'obligació de comunicar les circumstàncies assenyalades en la lletra a), els subcontractes que no s'ajustin a l'indicat en l'oferta, per celebrar-se amb empresaris diferents dels indicats nominativament en la mateixa o per referir-se a parts de la prestació diferents de les assenyalades en ella, no podran celebrar-se fins i tot que transcorrin vint dies des que s'hagués cursat la notificació i aportat les justificacions a què es refereix la lletra b), llevat de que anteriorment haguessin estat autoritzats expressament, sempre que la Propietat no hagués notificat dins d'aquest termini la seva oposició als mateixos. Aquest règim serà igualment aplicable si els sotscontractistes haguessin estat identificats en l'oferta mitjançant la descripció del seu perfil professional. Sota la responsabilitat del contractista, els subcontractes podran concloure's sense necessitat de deixar transcórrer el termini de vint dies si la seva celebració és necessària per atendre una situació d'emergència o que exigeixi l'adopció de mesures urgents i així es justifica prou.
- Als contractes de caràcter secret o reservat, o en aquells l'execució dels quals hagi d'anar acompanyada de mesures de seguretat especials d'acord amb disposicions legals o reglamentàries o quan ho exigeixi la protecció dels interessos essencials de la seguretat de l'Estat, la subcontractació requerirà sempre autorització expressa de l'òrgan de contractació.
- Les prestacions parcials que l'adjudicatari sotscontracti amb tercers no podran excedir del percentatge que es fixi en el plec de clàusules administratives particulars. En el supòsit que no figuri al plec un límit especial, el contractista podrà sotscontractar fins un percentatge que no excedeixi del 60 per cent de l'import d'adjudicació. Per al còmput d'aquest percentatge màxim, no es tindran en compte els subcontractes conclosos amb empreses vinculades al contractista principal, entenent-se per tals les que es trobin en alguns dels supòsits previstos a l'article 42 del Codi de Comerç.

La infracció de les condicions establertes en l'apartat anterior per procedir a la subcontractació, així com la falta d'acreditació de l'aptitud del sotscontractista o de les circumstàncies determinants de la situació d'emergència o de les quals fan urgent la subcontractació, podrà donar lloc, en tot cas, a la imposició al contractista d'una penalitat de fins i tot un 50 per cent de l'import del sotscontracte. Elssotscontractistes quedaran obligats només davant del contractista principal que assumirà, per tant, la total responsabilitat de l'execució del contracte davant la Propietat, amb arranjament estricte als plecs de clàusules administratives particulars i als termes del contracte.

- El coneixement que tingui la Propietat dels subcontractes celebrats en virtut de les comunicacions a què es refereixen les lletres b) i c) de l'apartat 1 d'aquest article, o l'autorització que atorgui en el supòsit previst en la lletra d) de l'esmentat apartat, no alteraran la responsabilitat exclusiva del contractista principal.
- En cap cas no podrà concertar-se pel contractista l'execució parcial del contracte amb persones inhabilitades per contractar d'acord amb l'ordenació jurídica o compreses en algun dels supòsits de l'article 49.
- El contractista haurà d'informar els representants dels treballadors de la subcontractació, d'acord amb la legislació laboral.

Els òrgans de contractació podran imposar al contractista, advertint-lo a l'anunci o als plecs, la subcontractació amb tercers no vinculats al mateix, de determinades parts de la prestació que no excedeixin en el seu conjunt del 30 per cent de l'import del pressupost del contracte, quan gaudeixin d'una sustantivitat pròpia dins del conjunt que les faci susceptibles d'execució separada, per haver de ser realitzades per empreses que comptin amb una determinada habilitació professional o poder atribuir-se la seva realització a empreses amb una classificació adequada per realitzar-la.

2.49.1. PAGAMENT A SOTS-CONTRACTISTES I SUBMINISTRADORS

El contractista s'ha d'obligar a abonar als sotscontractistes o a subministradors el preu pactat en els terminis i condicions que s'indiquen a continuació.

Els terminis fixats no podran ser més desfavorables que els previstos a la LCSP, i es computaran des de la data d'aprovació pel contractista principal de la factura emesa pel sotscontractista o el subministrador, amb indicació de la seva data i del període a què correspongui.

L'aprovació o conformitat s'haurà d'atorgar en un termini màxim de trenta dies des de la presentació de la factura. Dins del mateix termini s'hauran de formular, en el seu cas, els motius de disconformitat a la mateixa.

El contractista haurà d'abonar les factures en el termini fixat de conformitat amb el previst en l'apartat 2. En cas de demora en el pagament, el sotscontractista o el subministrador tindrà dret al cobrament dels interessos de demora i la indemnització pels costos de cobrament en els termes previstos a la LCSP.

El contractista podrà pactar amb els subministradors i sotscontractistes terminis de pagament superiors als establerts al present article sempre que l'esmentat pacte no constitueixi una clàusula abusiva d'acord amb els criteris establerts en la Llei 30/2007, de 30 d'octubre, i que el pagament s'instrumenti mitjançant un document negociable que porti aparellada l'acció canviària, les despeses de la qual de

descompte o negociació corrin en la seva integritat de compte del contractista. Addicionalment, el subministrador o sotscontractista podrà exigir que el pagament es garanteixi mitjançant aval.

2.50. PROPIETAT INDUSTRIAL I COMERCIAL

Serà i aplicació allò indicat al PCAG.

El Contractista es farà responsable de tota classe de reivindicacions que es refereixin a subministraments de materials, procediments i medis utilitzats per a l'execució de les obres i que procedeixin de titulars de patents, llicències, plànols, models, o marques de fàbrica o de comerç. En el cas que sigui necessari, correspon al Contractista obtenir les llicències o autoritzacions precises i suportar la càrrega dels drets i indemnitzacions corresponents.

En casos d'accions de tercers, titulessis de llicències, autoritzacions, plànols, models, marques de fàbrica o de comerç utilitzats pel Contractista, es farà càrrec de les esmentades accions i de les conseqüències que de les mateixes es derivin.

2.51. OBLIGACIONS DE CARÀCTER SOCIAL I LEGISLACIÓ LABORAL

Serà d'aplicació la normativa sectorial.

El Contractista com a únic responsable de la realització de les obres, es compromet al compliment a la seva costa i risc de totes les obligacions que es derivin del seu caràcter legal de patró respecte a les disposicions de tipus laboral vigent o que es puguin dictar durant l'execució de les obres.

La Direcció d'obra podrà exigir del Contractista a tota hora, la justificació que es troba en regla en el compliment del que concerneix a l'aplicació de la legislació laboral i de seguretat social dels treballadors ocupats en l'execució de les obres.

El Contractista ve obligat al compliment de quantes disposicions siguin vigents o es dictin, durant l'execució dels treballs, sobre matèria laboral.

Seran de càrrec del Contractista les despeses d'establiment i funcionament de les atencions socials que es requereixin a l'obra.

2.52. OBRES NO PREVISTES

S'entendran per obres no previstes aquelles que no han estat objecte de descripció al projecte executiu i l'import de les quals no estigui recollit al Pressupost.

En principi, aquestes obres se subjectaran a les condicions d'aquest Plec, no obstant si per la seva naturalesa especial fos necessari la introducció d'algun preu que no figuri a aquest Projecte o condicions que no estiguin previstes a aquest Plec, es justificaran al Plec de condicions i Quadre de preus que s'hauran d'acompanyar al projecte que es redacti.

En cas d'executar obres sense prèvia redacció d'un nou projecte i de que es presentin unitats no incloses als Quadres de preus del Projecte es fixaran contradictòriament, d'acord amb l'indicat a l'apartat anteriorment, establint el Plec de condicions que regirà l'execució de les obres.

2.53. CONTROL DE QUALITAT

La Direcció d'Obra té facultat de realitzar els reconeixements, comprovacions i assaigs que cregui adients en qualsevol moment, havent el Contractista d'oferir-li assistència humana i material necessari per això. Les despeses de l'assistència no seran d'abonament especial.

Quan el Contractista executés obres que resultessin defectuoses en geometria i/o qualitat, segons els materials o mètodes de treball utilitzats, la Direcció d'Obra apreciarà la possibilitat o no de corregir-les i en funció d'això disposarà:

- Les mesures a adoptar per a procedir a la correcció de les corregibles, dins del termini que s'assenyali.
- Les incorregibles, on la separació entre característiques obtingudes i especificades no comprometi la funcionalitat ni la capacitat de servei, seran tractades a elecció de l'Administració, com a incorregibles en que quedi compromesa la seva funcionalitat i capacitat de servei, o acceptades previ acord amb el Contractista, amb una penalització econòmica.
- Les incorregibles en que quedin compromeses la funcionalitat i la capacitat de servei, seran enderrocades i reconstruïdes a càrrec del Contractista, dins del termini que s'assenyali.

Totes aquestes obres no seran d'abonament fins a trobar-se en les condicions especificades, i en cas de no ser reconstruïdes en el termini concedit, l'Agència Catalana de l'Aigua podrà encarregar el seu arreglament a tercers, per compte del Contractista.

La Direcció d'Obra podrà, durant el curs de les obres o prèviament a la recepció provisional d'aquestes, realitzar quantes proves cregui adients per a comprovar el compliment de condicions i l'adequat comportament de l'obra executada.

Aquestes proves es realitzaran sempre en presència del Contractista que, per la seva part, està obligat a donar quantes facilitats es necessitin per a la seva correcta realització i a posar a disposició els mitjans auxiliars i personal que faci falta a tal objecte.

De les proves que es realitzin s'aixecarà Acta que es tindrà present per a la recepció de l'obra.

El personal que s'ocupa de l'execució de l'obra, podrà ser recusat per la Direcció d'Obra sense dret a cap indemnització per al Contractista.

La Direcció d'Obra demanarà als laboratoris homologats pressupostos sobre control de qualitat de les unitats d'obra, segons esquema aprovat pel Director de les obres, escollint el que sigui més adequat a les condicions de l'obra.

L'import, fins l'1,5 % del Pressupost de l'Execució Material serà a càrrec del Contractista. La resta, si hi fos, serà abonat pel Promotor.

El laboratori encarregat del control d'obra realitzarà tots els assaigs del programa, prèvia sol·licitud de la Direcció Facultativa de les obres, d'acord amb el següent esquema de funcionament:

A criteri de la Direcció Facultativa es podrà ampliar o reduir el nombre de controls que s'abonaran, sempre a partir dels preus unitaris acceptats.

Els resultats de cada assaig es comunicaran simultàniament a la Direcció de les Obres i a l'Empresa Constructora. En cas de resultar negatius, s'anticiparà la comunicació telefònicament, a fi de poder emprendre les mesures necessàries amb urgència.

2.54. ASSAIGS DELS MATERIALS

En aquest projecte hi ha un pressupost per la realització d'assaigs. Seran a càrrec de l'adjudicatari la resta dels assaigs de control de qualitat aprovats per la DF, amb un límit de l'1% (ú per cent) de l'import de les obres. Aquest límit es pot augmentar per part de l'adjudicatari segons s'indiqui explícitament a l'oferta d'aquest. En aquest límit no s'inclou l'import dels assaigs que per sortir defectuosos es tinguin que repetir una vegada subsanada l'anomalia.

3. MATERIALS BÀSICS

3.1. ASPECTES GENERALS

En aquest capítol s'especifiquen les propietats i característiques que han de tenir els materials que hauran de ser utilitzats en l'obra. En el cas que algun material o característica no hagués estat prou definit, haurà de suposar-se que és el de millor qualitat que existeix al mercat dins la seva classe i que haurà de complir la normativa tècnica vigent. En qualsevol cas, hauran de ser reconeguts pel Director d'Obra, que podrà rebutjar-los si no reuneixen, al seu parer, les condicions exigibles per a assolir l'objectiu al qual es dediquin, sense que el Contractista tingui dret a una reclamació.

Quan la Direcció d'Obra rebutgi qualsevol partida de material per no reunir les condicions exigides en aquest Plec, el Contractista haurà retirar-lo de l'obra en un termini de deu dies (10d), a comptar de la data que se li comuniqui. Si no ho fa en aquest termini la Direcció d'Obra podrà disposar la retirada per ofici i a compte i risc del Contractista.

Aquests materials tindran les dimensions i les característiques que marquin els Documents del Projecte o que indiqui el Director d'Obra.

El Contractista proposarà a l'aprovació de la Direcció d'Obra, amb suficient antelació, les procedències dels materials que es proposi utilitzar i presentarà marques i mostres dels materials a aprovar, juntament amb els certificats dels assaigs i anàlisis que la Direcció d'Obra cregui necessaris, fet en els laboratoris i tallers que la Direcció d'Obra li indiqui. Les mostres i certificats es guardaran per a la comprovació posterior si fos necessari.

La fixació de la procedència dels materials o el seu canvi autoritzat no seran en cap cas motiu de variació dels preus oferts ni del termini de l'obra.

En cas de no haver-se definit, per culpa del Contractista, dins el termini d'un (1) mes, la procedència d'algun material, la Direcció d'Obra podrà fiar-la sense que el Contractista tingui dret a reclamació dels preus oferts i podent incórrer en penalitats per retard en l'incompliment dels terminis.

No obstant això, tots els exàmens més amunt previstos no suposen la recepció dels materials i per tant la responsabilitat del Contractista no cessarà fins que no es rebin les obres on s'hagin utilitzat. El Director d'Obra pot fer retirar, a càrrec del Contractista, aquells materials que presentin defectes no observats anteriorment, encara que estiguin col·locats.

Totes les despeses per a les proves, assajos, anàlisis i altres operacions per al reconeixement dels materials aniran per compte del Contractista fins al límit que fixi el Plec de Clàusules Administratives Particulars de l'obra.

En cap cas es podran acaparar ni utilitzar en les obres materials, la procedència no hagi estat aprovada prèviament pel Director d'Obra. La recollida dels materials a peu d'obra no implica l'admissió definitiva mentre no ho autoritzi la Direcció d'Obra. Els materials que es rebutgin seran immediatament retirats de l'obra.

La utilització de qualsevol material requerirà un preavís de quinze dies (15d) una vegada que la documentació hagi estat aprovada per la Direcció d'Obra.

L'aprovació dels materials per part del Director d'Obra no reduirà en cap cas la responsabilitat del Contractista ni per la qualitat dels materials ni pel volum o ritme de subministrament que sigui necessari en l'obra.

3.2. MATERIALS BÀSICS

3.2.1. LÍQUIDS

3.2.1.1. NEUTRES

0.- ELEMENTS QUE CONTEMPLA EL PLEC
B0111000.

1.- DEFINICIÓ I CARACTERÍSTIQUES DELS ELEMENTS
Aigües utilitzades per algun dels usos següents:
- Confecció de formigó
- Confecció de morter
- Confecció de pasta de guix
- Reg de plantacions
- Conglomerats de grava-ciment, terra-ciment, grava-emulsió, etc.
- Humectació de bases o subbases
- Humectació de peces ceràmiques, de ciment, etc.

CARACTERÍSTIQUES GENERALS:
Poden ser utilitzades les aigües potables i les sancionades com a acceptables per la pràctica.
Es poden utilitzar aigües de mar o salines anàlogues per a la confecció o curat de formigons sense armadura. Per a la confecció de formigó armat o pretesat es prohibeix l'ús d'aquestes aigües, tret del cas que es facin estudis especials.
Es podrà utilitzar aigua reciclada provinent del rentat dels camions formigonera a la pròpia central de formigó, sempre que compleixi les especificacions anteriors i la seva densitat sigui <= 1,3 g/m3 i la densitat total sigui <=1,1 g/cm
L'aigua a utilitzar tant en el curat com en la pastada del formigó, no ha de contenir cap substància perjudicial en quantitats que puguin afectar a les propietats del formigó o a la protecció de l'armat.
Si ha d'utilitzar-se per a la confecció o el curat de formigó o de morters i no hi ha antecedents de la seva utilització o aquesta presenta algun dubte s'haurà de verificar que acompleix totes aquestes característiques:
- Exponent d'hidrogen pH (UNE 83952): >= 5
- Total de substàncies dissoltes (UNE 83957): <= 15 g/l (15.000 ppm)
- Sulfats, expressats en SO4- (UNE 83956)
  - Ciment tipus SR: <= 5 g/l (5.000 ppm)
  - Altres tipus de ciment: <= 1 g/l (1.000 ppm)
- Ió clor, expressat en Cl- (UNE 7178)
  - Aigua per a formigó armat: <= 3 g/l (3.000 ppm)
  - Aigua per a formigó pretesat: <= 1 g/l (1.000 ppm)
  - Aigua per a formigó en massa amb armadura de fissuració: <= 3 g/l (3.000 ppm)
- Hidrats de carboni (UNE 7132): 0
- Substàncies orgàniques solubles en èter (UNE 7235): <= 15 g/l (15.000 ppm)

Ió clor total aportat per components d'un formigó no pot superar:
- Pretensat: <= 0,2% pes de ciment
- Armat: <= 0,4% pes de ciment
- En massa amb armadura de fissuració: <= 0,4% pes de ciment

2.- CONDICIONS DE SUBMINISTRAMENT I EMMAGATZEMATGE
Subministrament i emmagatzematge: De manera que no s'alterin les seves condicions.

3.- UNITAT I CRITERIS D'AMIDAMENT
Unitat d'amidament: la indicada a la descripció de l'element
Criteri d'amidament: quantitat necessària subministrada a l'obra

4.- NORMATIVA DE COMPLIMENT OBLIGATORI
Real Decreto 1247/2008, de 18 de julio, por el que se aprueba la Instrucción de Hormigón Estructural (EHE-08).

5.- CONDICIONS DE CONTROL DE RECEPCIÓ
OPERACIONS DE CONTROL:

Abans de l'inici de l'obra i si no es tenen antecedents de l'aigua que es vol utilitzar, o es tenen dubtes, s'ha d'analitzar l'aigua per determinar:

- Exponent d'hidrogen pH (UNE 83952)
- Contingut de substàncies dissoltes (UNE 83957)
- Contingut de sulfats, expressats en SO4 (UNE 83956)
- Contingut en ió clor Cl- (UNE 7178)
- Contingut d'hidrats de carboni (UNE 7132)
- Contingut de substàncies orgàniques solubles en èter (UNE 7235)

En cas d'utilitzar aigua potable de la xarxa de subministrament, no serà obligatori realitzar els assajos anteriors.

En altres casos, la DF o el Responsable de la recepció en el cas de centrals de formigó preparat o de prefabricats, s'ha de disposar la realització dels assajos en laboratoris contemplats en l'apartat 78.2.2.1 de l'EHE, per tal de comprovar el compliment de les especificacions de l'article 27 de l'EHE.

CRITERIS DE PRESA DE MOSTRES:

Els controls s'han de realitzar segons les instruccions de la DF i la norma EHE, realitzant-se la presa de mostres segons la UNE 83951.

INTERPRETACIÓ DE RESULTATS I ACTUACIONS EN CAS D'INCOMPLIMENT:

No s'ha d'acceptar l'aigua que no compleixi les especificacions, ni per a l'amasat ni per al curat.

3.2.2. GRANULATS

3.2.2.1. SORRES

0.- ELEMENTS QUE CONTEMPLA EL PLEC
B0310020.

1.- DEFINICIÓ I CARACTERÍSTIQUES DELS ELEMENTS
Sorra procedent de roques calcàries, roques granítiques, marbres blancs i durs, o sorra procedent del reciclatge de residus de la construcció i demolició en una planta legalment autoritzada per al tractament d'aquest tipus de residu.
S'han considerat els tipus següents:
- Sorra de marbre blanc
- Sorra per a confecció de formigons, d'origen:

Sorra per a confecció de formigons, d'origen:
  - De pedra calcària
  - De pedra granítica
- Sorra per a confecció de morters
- Sorra per a reblert de rases amb canonades
- Sorres procedents de reciclatge de residus de la construcció i demolicions

CARACTERÍSTIQUES GENERALS:

El contractista ha de sotmetre a l'aprovació de la DF les pedreres o dipòsits d'on s'han d'obtenir els àrids, aportant tots els elements justificatius que cregués convenients o que li fossin requerits pel Director d'Obra, entre d'altres:
- Classificació geològica.
- Estudi de morfologia.
- Aplicacions anteriors.

La DF ha de poder refusar totes aquelles procedències que, al seu criteri, obligarien a un control massa freqüent dels materials que se n'extraguessin.
Els grànuls han de tenir forma arrodonida o polièdrica.
La composició granulomètrica ha de ser l'adequada al seu ús, o si no consta, la que estableixi explícitament la DF.
No ha de tenir margues o altres materials estranys.
Contingut de pirites o d'altres sulfurs oxidables: 0%
Contingut de matèria orgànica (UNE-EN 1744-1): Color més clar que el patró
Contingut de terrossos d'argila (UNE 7133): <= 1% en pes
Els àrids no han de ser reactius amb el ciment. No s'utilitzaran àrids procedents de roques toves, friables, poroses, etc., ni els que continguin nòduls de guix, compostos ferrosos, sulfurs oxidables, etc, en quantitats superiors a les contemplades a l'EHE
Els àrids reciclats hauran de complir amb les especificacions de l'article 28 de l'EHE. A més, els que provinguin de formigons estructurals sans, o de resistència elevada, han de ser adequats per a la fabricació de formigó reciclat estructural, complint una sèrie de requisits:
- Dimensió mínima permesa = 4 mm
- Terrossos d'argila per a un formigó amb menys del 20% d'àrid reciclat: <= 0,6%
- Terrossos d'argila per a un formigó amb 100% d'àrid reciclat: <= 0,25%
- Absorció d'aigua per a un formigó amb menys del 20% d'àrid reciclat: <= 7%
- Absorció d'aigua per a un formigó amb més del 20% d'àrid reciclat: <= 5%
- Coeficient de Los Ángeles: <= 40
- Continguts màxims d'impureses:
  - Material ceràmic: <= 5% del pes
  - Partícules lleugeres: <= 1% del pes
  - Asfalt: <= 1% del pes
  - Altres: <= 1,0 % del pes

En els valors de les especificacions no citades, es mantenen els establerts en l'article 28 de l'EHE.
SORRA DE MARBRE BLANC:
Barreja amb granulats blancs diferents del marbre: 0%
SORRA PER A LA CONFECCIÓ DE FORMIGONS:
Es denomina sorra a la barreja de les diferents fraccions d'àrid fi que s'utilitzen per a la confecció del formigó
Designació: d/D - IL - N
d/D: Fracció granulomètrica, d tamany mínim i D tamany màxim
IL: Presentació, R rodat, T triturat (matxuqueig) i M barreja
N: Naturalesa de l'àrid (C, calcari; S, silici; G,granític; O, ofita; B, basalt; D, dolomític; Q, traquita; I, fonolita; V, varis; A, artificial i R, reciclat
Mida dels granuls (Tamís 4 UNE-EN 933-2): <= 4 mm
Material retingut pel tamís 0,063 (UNE_EN 933-2) i que sura en un líquid de pes específic 20 kN/m3 (UNE EN 1744-1): <= 0,5% en pes
Compostos de sofre expressats en SO3 i referits a granulat sec (UNE-EN 1744-1): <= 1% en pes
Reactivitat potencial amb els àlcalis del ciment (UNE 146507-2)
Sulfats solubles en àcid, expressats en SO3 i referits al granulat sec (UNE-EN 1744-1): <= 0,8% en pes
Clorurs expressats en Cl- i referits al granulat sec (UNE-EN 1744-1):
- Formigó armat o en massa amb armadures de fissuració: <= 0,05% en pes
- Formigó pretesat: <= 0,03% en pes

Ió clor total aportat per components d'un formigó no pot superar:
- Pretensat: <= 0,2% pes de ciment
- Armat: <= 0,4% pes de ciment
- En massa amb armadura de fissuració: <= 0,4% pes de ciment

Estabilitat (UNE-EN 1367-2):
- Pèrdua de pes amb sulfat sòdic: <= 10%
- Pèrdua de pes amb sulfat magnèsic: <= 15%

Pèrdua de pes amb sulfat magnèsic (UNE-EN 1367-2) quan el formigó estigui sotmès a una classe d'exposició H o F, i l'àrid fi tingui una absorció d'aigua >1%: <= 15%
Coeficient de friabilitat (UNE 83115)
- Per formigons d'alta resistència: < 40
- Formigons en massa o armats amb Fck<=30 N/mm2: < 50

Els àrids no han de presentar reactivitat potencial amb els àlcalis del formigó. Per a comprovar-ho, s'ha de realitzar en primer lloc un anàlisi petrogràfic, per a obtenir el tipus de reactivitat que, en el seu cas, puguin presentar. Si d'aquest estudi es dedueix la possibilitat de reactivitat àlcali sílice o àlcali silicat, s'ha de realitzar l'assaig descrit a l'UNE 146.508 EX. Si el tipus de reactivitat potencial és àlcali carbonat, s'ha de realitzar l'assaig descrit a l'UNE 146.507 EX Part 2.
La corba granulomètrica de l'àrid fi, ha d'estar compresa dins del fus següent:

Límits	Material retingut acumulat, en % en pes,en els tamisos						
	4 mm	2 mm	1 mm	0,5 mm	0,25 mm	0,125 mm	0,063 mm
Superior	0	4	16	40	70	77	(1)
Inferior	15	38	60	82	94	100	100

(1) Aquest valor varia en funció del tipus i origen de l'àrid.
SORRA DE PEDRA GRANÍTICA PER A LA CONFECCIÓ DE FORMIGONS:
Contingut màxim de fins que passen pel tamís 0,063 mm (UNE-EN 933-1):
- Granulat gruixut:
  - Qualsevol tipus: <= 1,5% en pes
- Granulat fí:
  - Granulat arrodonit: <= 6% en pes
  - Granulat de matxuqueig no calcari per a obres sotmeses a exposició IIIa,b,c, IV o alguna classe específica d'exposició: <= 6% en pes
  - Granulat de matxuqueig no calcari per a obres sotmeses a exposició I,IIa,b o cap classe específica d'exposició: <= 10% en pes

Equivalent de sorra (EAV)(UNE_EN 933-8):
- Per a obres en ambients I, IIa,b o cap classe específica d'exposició: >= 70
- Resta de casos: >= 75

Absorció d'aigua (UNE-EN 1097-6): <= 5%
SORRA DE PEDRA CALCÀRIA PER A LA CONFECCIÓ DE FORMIGONS:
Contingut màxim de fins que passen pel tamís 0,063 mm (UNE-EN 933-1):
- Granulat gruixut:
  - Qualsevol tipus: <= 1,5% en pes
- Granulat fí:
  - Granulat arrodonit: <= 6% en pes
  - Granulat de matxuqueig calcari per a obres sotmeses a exposició IIIa,b,c,IV o alguna classe específica d'exposició: <= 10% en pes
  - Granulat de matxuqueix calcari per a obres sotmeses a exposició I,IIa,b o cap classe específica d'exposició: <= 16% en pes

Valor blau de metilè(UNE 83130):
- Per a obres sotmeses a exposició I,IIa,b o cap classe específica d'exposició: <= 0,6% en pes
- Resta de casos: <= 0,3% en pes

SORRA PER A LA CONFECCIÓ DE MORTERS:
La composició granulomètrica ha de quedar dintre dels límits següents:

Tamís UNE 7-050 mm	Percentatge en pes que passa pel tamís	Condicions
5,00	A	A = 100
2,50	B	60 <= B <= 100
1,25	C	30 <= C <= 100
0,63	D	15 <= D <= 70
0,32	E	5 <= E <= 50
0,16	F	0 <= F <= 30
0,08	G	0 <= G <= 15
Altres condi-cions		C - D <= 50
		D - E <= 50
		C - E <= 70

Mida dels grànuls: <= 1/3 del gruix del junt
Contingut de matèries perjudicials: <= 2%
GRANULATS PROCEDENTS DE RECICLATGE DE RESIDUS DE LA CONSTRUCCIÓ I DEMOLICIONS:
El material ha de procedir d'una planta autoritzada legalment per al tractament de residus de la construcció.
El material no ha de ser susceptible de cap mena de meteorització o d'alteració física o química sota les condicions més desfavorables que presumiblement es puguin donar al lloc d'utilització.
No han de donar lloc, amb l'aigua, a dissolucions que puguin causar danys a estructures, capes de ferms, o contaminar el sòl o corrents d'aigua.
S'ha considerat que l'ús serà el reblert de rases amb canonades.
Per a qualsevol utilització diferent d'aquesta, es requereix l'acceptació expressa de la direcció facultativa i la justificació mitjançant els assaigs que pertoquin que es compleixen les condicions requerides per a l'us al que es pretén destinar.

2.- CONDICIONS DE SUBMINISTRAMENT I EMMAGATZEMATGE
Subministrament i emmagatzematge: De manera que no s'alterin les seves condicions.
Cada remesa de sorra s'ha de descarregar en una zona ja preparada de sòl sec.
Les sorres de tipus diferents s'han d'emmagatzemar per separat.
Els àrids s'han d'emmagatzemar de tal manera que quedin protegits contra la contaminació, i evitant la seva possible segregació, sobretot durant el seu transport. Es recomana emmagatzemar-los sota cobert per evitar els canvis de temperatura del granulat, i en un terreny sec i net destinat a l'apilament dels àrids. Les sorres d'altres tipus s'han d'emmagatzemar per separat.

3.- UNITAT I CRITERIS D'AMIDAMENT
Unitat d'amidament: la indicada a la descripció de l'element
Criteri d'amidament: quantitat necessària subministrada a l'obra

4.- NORMATIVA DE COMPLIMENT OBLIGATORI
SORRA PER A LA CONFECCIÓ DE FORMIGONS:
Real Decreto 1247/2008, de 18 de julio, por el que se aprueba la Instrucción de Hormigón Estructural (EHE-08).
SORRA PER A LA CONFECCIÓ DE MORTERS:
Real Decreto 1247/2008, de 18 de julio, por el que se aprueba la Instrucción de Hormigón Estructural (EHE-08).
UNE-EN 12620:2003 Áridos para hormigón.
Real Decreto 314/2006, de 17 de marzo, por el que se aprueba el Código Técnico de la Edificación Parte 2. Documento Básico de Seguridad estructural Fábrica DB-SE-F.
GRANULATS PROCEDENTS DE RECICLATGE DE RESIDUS DE LA CONSTRUCCIÓ I DEMOLICIONS:
Decret Legislatiu 1/2009, de 21 de juliol, pel qual s'aprova el Text refós de la Llei reguladora dels residus.
SORRES PER A ALTRES USOS:
No hi ha normativa de compliment obligatori.

5.- CONDICIONS DE CONTROL DE RECEPCIÓ
CONDICIONS DE MARCATGE I CONTROL DE LA DOCUMENTACIÓ:

L'entrega de granulat a l'obra ha d'anar acompanyada d'un full de subministrament proporcionat pel subministrador, en el que hi han de constar com a mínim les següents dades:

- Identificació del subministrador
- Número del certificat de marcatge CE o indicació d'autoconsum
- Número de sèrie de la fulla de subministrament
- Nom de la cantera
- Data del lliurament
- Nom del peticionari
- Designació de l'àrid segons l'article 28.2 de l'EHE
- Quantitat de granulat subministrat
- Identificació del lloc de subministrament

El fabricant ha de proporcionar la informació relativa a la granulometria i a les toleràncies de l'àrid subministrat.

El subministrador ha de posar a disposició de la DF en el cas que aquesta ho sol·liciti, la documentació següent, que acredita el marcatge CE, segons el sistema d'avaluació de conformitat aplicable, d'acord amb el que disposa l'apartat 7.2.1 del CTE:

- Productes per a carreteres i altres treballs d'obres públiques i edificació de Funcio: Aplicacions que exigeixen requisits de seguretat molt estrictes*. * Requisits que han de ser definits per lleis, reglaments i normes administratives nacionals de cada estat membre,

- Productes per a edificació, fabricació de productes de formigó prefabricat, carreteres i altres treballs d'obres públiques de Funcio: Aplicacions que exigeixen requisits de seguretat molt estrictes*. * Requisits que han de ser definits per lleis, reglaments i normes administratives nacionals de cada estat membre:

  - Sistema 2+: Declaració de Prestacions

- Productes per a edificació, fabricació de productes de formigó prefabricat, carreteres i altres treballs d'obres públiques de Funcio: Aplicacions que no exigeixen requisits de seguretat molt estrictes*. * Requisits que han de ser definits per lleis, reglaments i normes administratives nacionals de cada estat membre,

- Productes per a carreteres i altres treballs d'obres públiques i edificació de Funcio: Aplicacions que no exigeixen requisits de seguretat molt estrictes*. * Requisits que han de ser definits per lleis, reglaments i normes administratives nacionals de cada estat membre:

  - Sistema 4: Declaració de Prestacions

El símbol de marcatge de conformitat CE s'ha d'estampar d'acord amb la Directiva 93/68CE i ha d'estar visible sobre el producte o sobre etiqueta, embalatge o documentació comercial i ha d'anar acompanyat de la següent informació:

- Número d'identificació de l'organisme de certificació
- Nom o marca d'identificació i direcció del fabricant
- Les dues últimes xifres de l'any d'impressió del marcatge
- Referència a la norma (UNE-EN 12620)
- Descripció del producte (nom genèric, material, ús previst)
- Designació del producte
- Informació de les característiques essencials aplicables

A la documentació del marcatge haurà d'indicar:

- Nom del laboratori que ha realitzat els assajos
- Data d'emissió del certificat
- Garantia de que el tractament estadístic és l'exigit en el marcatge
- Estudi de fins que justifiqui experimentalment el seu ús, en el cas que hi hagi àrids que no compleixen amb l'article 28.4.1.

L'àrid reciclat ha d'incloure en la seva documentació:

- Naturalesa del material
- Planta productora de l'àrid i empresa transportista de la runa
- Presència d'impureses
- Detalls de la seva procedència
- Altre informació que resulti rellevant

OPERACIONS DE CONTROL:

Els àrids han de disposar del marcatge CE, de tal manera que la comprovació de la seva idoneïtat per al seu ús es farà mitjançant un control documental del marcatge per tal de determinar el compliment de les especificacions del projecte i de l'article 28 de l'EHE.

En el cas d'àrids d'autoconsum, el Constructor o el Subministrador ha d'aportar un certificat d'assaig, de com a màxim tres mesos d'antiguitat, realitzat en un laboratori de control dels contemplats en l'article 78.2.2.1 de l'EHE, que verifiqui el compliment de les especificacions de l'àrid subministrat respecte l'article 28 de l'EHE.

La DF ha de poder valorar el nivell de garantia del distintiu, i en cas de no disposar de suficient informació, ha de poder determinar l'execució de comprovacions mitjançant assaigs.

La DF, a més, ha de valorar si realitzar una inspecció a la planta de fabricació, a poder ser, abans del subministra de l'àrid, per comprovar la idoneïtat per a la seva fabricació. En cas necessari, la DF ha de poder realitzar els assaigs següents per a verificar la conformitat de les especificacions:

- Matèria orgànica (UNE-EN 1744-1).
- Terrossos d'argila (UNE 7133).
- Material retingut pel garbell 0.063 UNE (UNE EN 933-2) i que sura en un líquid de pes específic 2 (UNE EN 1744-1).
- Compostos de sofre (SO3)- respecte al granulat sec (UNE-EN 1744-1).

- Sulfats solubles en àcid (UNE-EN 1744-1).
- Contingut d'Ió CL- (UNE-EN 1744-1).
- Assaig petrogràfic
- Reactivitat potencial amb els àlcalis del ciment (UNE 146-507 i UNE 146-508).
- Equivalent de sorra (UNE-EN 933-8).
- Absorció d'aigua (UNE-EN 1097-6).
- Assaig d'identificació per raigs X.
- Pèrdua de pes amb sulfat magnèsic (UNE-EN 1367-2)
- Assaig granulomètric (UNE-EN 933-2)
- Coeficient de friabilitat (UNE 83115)

Un cop s'hagi realitzat l'apilament, s'ha de realitzar una inspecció visual, i si es considera necessari, s'han de prendre mostres per realitzar els assaigs corresponents.

S'ha de poder acceptar la sorra que no compleixi amb els requisits sempre i quan mitjançant rentat, cribatge o mescla, assoleixi les condicions exigides.

CRITERIS DE PRESA DE MOSTRES:

Els controls s'han de realitzar segons les instruccions de la DF i la norma EHE.

INTERPRETACIÓ DE RESULTATS I ACTUACIONS EN CAS D'INCOMPLIMENT:

No s'ha d'acceptar la sorra que no compleixi totes les especificacions indicades al plec de condicions. Si la granulometria no s'ajusta a la utilitzada per a l'establiment de les dosificacions aprovades, s'hauran de projectar i aprovar noves fórmules de treball.

No s'han d'utilitzar àrids fins els quals l'equivalent de sorra sigui inferior a:

- 70, en obres sotmeses a les classes I, IIa o IIb, i no sotmeses a cap classe específica d'exposició
- 75, en la resta de casos

En cas que les sorres procedents del matxuqueig de roques calcàries o de roques dolomítiques que no compleixin l'especificació de l'equivalent de sorra, s'han de poder acceptar si l'assaig del blau de metilè (UNE-EN 933-9) compleix el següent:

- Per a obres amb classe general d'exposició I, IIa o IIb (i sense classe específica): <= 0,6% en pes
- Resta de casos: <= 0,3% en pes

Si el valor del blau de metilè fos superior als valors anteriors, i es presentin dubtes de la presència d'argila en els fins, s'ha de poder realitzar un assaig de rajos X per a la seva detecció i identificació: s'ha de poder utilitzar l'àrid fi si les argiles són del tipus caolinita o illita, i si les propietats del formigó amb aquest àrid són les mateixes que les d'un que tingui els mateixos components però sense els fins.

S'han de poder utilitzar sorres rodades, o procedents de roques matxucades, o escòries siderúrgiques adequades, en la fabricació de formigó d'ús no estructural.

3.2.2.2. GRAVES

0.- ELEMENTS QUE CONTEMPLA EL PLEC
B0330020.

1.- DEFINICIÓ I CARACTERÍSTIQUES DELS ELEMENTS
Granulats utilitzats per a algun dels usos següents:
- Confecció de formigons
- Confecció de barreges grava-ciment per a paviments
- Material per a drenatges
- Material per a paviments

El seu origen pot ser:
- Granulats naturals, procedents d'un jaciment natural
- Granulats naturals, obtinguts per matxucament de roques naturals
- Granulats procedents d'escòries siderúrgiques refredades per aire
- Granulats procedents del reciclatge de residus de la construcció o demolicions, provenints d'una planta legalment autoritzada per al tractament d'aquests residus

Els granulats naturals poden ser:
- De pedra granítica
- De pedra calcària

Els granulats procedents del reciclatge d'enderrocs de la construcció que s'han considerat són els següents:
- Granulats reciclats provinents de construcció de maó
- Granulats reciclats provinents de formigó
- Granulats reciclats mixtes
- Granulats reciclats prioritariament naturals

CARACTERÍSTIQUES GENERALS:
El contractista ha de sotmetre a l'aprovació de la DF les pedreres o dipòsits d'on s'han d'obtenir els àrids, aportant tots els elements justificatius que cregués convenients o que li fossin requerits pel Director d'Obra, entre d'altres:
- Classificació geològica.
- Estudi de morfologia.
- Aplicacions anteriors.

La DF ha de poder refusar totes aquelles procedències que, al seu criteri, obligarien a un control massa freqüent dels materials que se n'extraguessin.
CARACTERÍSTIQUES GENERALS DELS GRANULATS RECICLATS
Els granulats procedents de reciclatge d'enderrocs no han de contenir en cap cas restes provinents de construccions amb patologies estructurals, com ara ciment aluminós, granulats amb sulfurs, sílice amorfa o corrosió de les armadures.
Els grànuls han de tenir forma arrodonida o polièdrica.
La composició granulomètrica ha de ser l'adequada al seu ús i ha de ser la que es defineix a la partida d'obra en què intervingui o, si no hi consta, la que estableixi explícitament la DF.
Han de ser nets, resistents i de granulometria uniforme.
No han de tenir pols, brutícia, argila, margues o d'altres matèries estranyes.
Diàmetre mínim: 98% retingut tamís 4 (UNE-EN 933-2)
Els àrids reciclats hauran de complir amb les especificacions de l'article 28 de l'EHE. A més, els que provinguin de formigons estructurals sans, o de resistència elevada, han de ser adequats per a la fabricació de formigó reciclat estructural, complint una sèrie de requisits:
- Dimensió mínima permesa = 4 mm
- Terrossos d'argila per a un formigó amb menys del 20% d'àrid reciclat: <= 0,6%
- Terrossos d'argila per a un formigó amb 100% d'àrid reciclat: <= 0,25%
- Absorció d'aigua per a un formigó amb menys del 20% d'àrid reciclat: <= 7%
- Absorció d'aigua per a un formigó amb més del 20% d'àrid reciclat: <= 5%
- Coeficient de Los Ángeles: <= 40
- Continguts màxims d'impureses:
  - Material ceràmic: <= 5% del pes
  - Partícules lleugeres: <= 1% del pes
  - Asfalt: <= 1% del pes
  - Altres: <= 1,0 % del pes

En els valors de les especificacions no citades, es mantenen els establerts en l'article 28 de l'EHE.
GRANULATS PROCEDENTS DE RECICLATGE DE RESIDUS DE LA CONSTRUCCIÓ I DEMOLICIONS:
El material ha de procedir d'una planta autoritzada legalment per al tractament de residus de la construcció.
El material no ha de ser susceptible de cap mena de meteorització o d'alteració física o química sota les condicions més desfavorables que presumiblement es puguin donar al lloc d'utilització.
No han de donar lloc, amb l'aigua, a dissolucions que puguin causar danys a estructures, capes de ferms, o contaminar el sòl o corrents d'aigua.
GRANULATS RECICLATS PROVINENTS DE CONSTRUCCIÓ DE MAÓ:
El seu origen ha de ser construccions de maó, amb un contingut final de ceràmica superior al 10% en pes.
Contingut de maó + morters + formigons: >= 90% en pes
Contingut d'elements metàl·lics: Nul
Ús admissible: Reblerts per a drenatges i protecció de cobertes
GRANULATS RECICLATS PROVINENTS DE FORMIGONS:
El seu origen ha de ser de construccions de formigó, sense barreja d'altres enderrocs.
Contingut de formigó: > 95%
Contingut d'elements metàl·lics: Nul
Ús admissible:
- Drenatges
- Formigons de resistència característica <= 20 N/mm2 utilitzats en classes d'exposició I o Iib
- Protecció de cobertes
- Bases i subbases de paviments

GRANULATS RECICLATS MIXTES:
El seu origen ha de ser enderrocs de construccions de maó i formigó, amb una densitat dels elements massissos > 1600 kg/m3.

Contingut de ceràmica: <= 10% en pes
Contingut total de matxuca de formigó + maó + morter: >= 95% en pes
Contingut d'elements metàl·lics: Nul
Ús admissible:
- Drenatges
- Formigons en massa

GRANULATS RECICLATS PRIORITARIAMENT NATURALS:
Granulats obtinguts de pedrera amb incorporació d'un 20% de granulats reciclats provinents de formigó.
Ús admissible:
- Drenatges i formigons utilitzats en classes d'exposició I o IIb

S'han considerat les següents utilitzacions de les graves:
- Per a confecció de formigons
- Per a drens
- Per a paviments
- Per a confecció de mescles grava-ciment tipus GC-1 o GC-2

GRANULATS PROCEDENTS D'ESCORIES SIDERÚRGIQUES
Contingut de silicats inestables: Nul
Contingut de compostos fèrrics: Nul
GRAVA PER A LA CONFECCIÓ DE FORMIGONS:
Es denomina grava a la barreja de les diferents fraccions de granulat gruixut que s'utilitzen per a la confecció del formigó
Designació: d/D - IL - N
d/D: Fracció granulomètrica, d tamany mínim i D tamany màxim
IL: Presentació, R rodat, T triturat (matxuqueig) i M barreja
N: Naturalesa de l'àrid (C, calcari; S, silici; G,granític; O, ofita; B, basalt; D, dolomític; Q, traquita; I, fonolita; V, varis; A, artificial i R, reciclat
La grandària màxima D d'un granulat gruixut (grava) utilitzat per la confecció de formigó serà menor que les següents dimensions:
- 0,8 de la distància lliure horitzontal entre beines o armadures que formin grup, o entre un parament de la peça i una beina o armadura que formi un angle >45º (amb la direcció de formigonat)
- 1,25 de la distància entre un parament de la peça i una beina o armadura que formi un angle <=45º (amb la direcció de formigonat)
- 0,25 de la dimensió mínima de la peça que es formigona amb les excepcions següents:
  - Lloses superiors de sostres, amb TMA < 0,4 del gruix mínim
  - Peces d'execució molt curosa i elements en els que l'efecte de la paret de l'encofrat sigui reduït (sostres encofrats a una sola cara), amb TMA < 0,33 del gruix mínim

Quan el formigó passi entre vàries armadures, l'àrid gruixut serà el mínim valor entre el primer punt i el segon del paràgraf anterior.
Tot el granulat ha de ser d'una mida inferior al doble del límit més petit aplicable a cada cas.
Contingut de matèria orgànica (UNE-EN 1744-1): Color més clar que el patró
Fins que passen pel tamís 0,063 (UNE-EN 933-2):
- Per a graves calcàries i granítiques: <= 1,5% en pes
- Granulats, reciclats de formigó o prioritariament naturals: < 3%
- Per a granulats reciclats mixtos: < 5%

L'índex de llenques per a un granulat gruixut segons UNE-EN 933-3: <= 35%
Material retingut pel tamís 0,063 (UNE_EN 933-2) i que sura en un líquid de pes específic 20 kN/m3 (UNE EN 1744-1):
- Granulats naturals <= 1% en pes

Compostos de sofre expressats en SO3 i referits a granulat sec (UNE-EN 1744-1):
- Granulats naturals: <= 1% en pes
- Granulats d'escòries siderúrgiques: <= 2% en pes
- Granulats reciclats mixtos: <= 1% en pes
- Granulats amb sulfurs de ferro oxidables en forma de pirrotina: <= 0,1% en pes
- Altres granulats: <= 0,4% en pes

Sulfats solubles en àcids, expressats en SO3 i referits a granulat sec (UNE-EN 1744-1):
- Granulats naturals: <= 0,8% en pes
- Granulats d'escòries siderúrgiques: <= 1% en pes

Clorurs expressats en Cl- i referits a granulat sec (UNE-EN 1744-1):
- Formigó armat o en massa amb armadura de fissuració: <= 0,05% en massa
- Formigó pretesat: <= 0,03% en massa

Ió clor total aportat per components d'un formigó no pot superar:
- Pretensat: <= 0,2% pes de ciment
- Armat: <= 0,4% pes de ciment
- En massa amb armadura de fissuració: <= 0,4% pes de ciment

Contingut de pirites o d'altres sulfurs: 0%
Contingut d'ió Cl-:
- Granulats reciclats mixtos: < 0,06%

El contingut de matèria orgànica que sura en un líquid de pes específic 2 segons la UNE-EN 1744-1(Apart.) 14.2 serà <= 1% per a granulats gruixuts.
Contingut de materials no petris (roba, fusta, paper...):
- Granulats reciclats provinents de formigó o mixtos: < 0,5%
- Altres granulats: Nul

Contingut de restes d'asfalt:
- Granulat reciclat mixt o provinent de formigó: < 0,5%
- Altres granulats: Nul

Reactivitat:
- Àlcali-sílici o àlcali-silicat (Mètode químic UNE 146-507-1 EX o Mètode accelerat UNE 146-508 EX): Nul·la
- Àlcali-carbonat (Mètode químic UNE 146-507-2): Nul·la

Estabilitat (UNE-EN 1367-2):
- Pèrdua de pes amb sulfat magnèsic: <= 18%

Resistència a la fragmentació segons UNE-EN 1097-2 (Assaig de los Ángeles):
- Granulats gruixuts naturals: <= 40

Absorció d'aigua:
- Granulats gruixuts naturals (UNE-EN 1097-6): < 5%
- Granulats reciclats provinents de formigó: < 10%
- Granulats reciclats mixtos: < 18%
- Granulats reciclats prioritariament naturals: < 5%

Pèrdua de pes amb cinc cicle de sulfat de magnesi segons UNE-EN 1367-2:
- Granulats gruixuts naturals: <= 18%

Els àrids no han de presentar reactivitat potencial amb els àlcalis del formigó. Per a comprovar-ho, s'ha de realitzar en primer lloc un anàlisi petrogràfic, per a obtenir el tipus de reactivitat que, en el seu cas, puguin presentar. Si d'aquest estudi es dedueix la possibilitat de reactivitat àlcali sílice o àlcali silicat, s'ha de realitzar l'assaig descrit a l'UNE 146.508 EX. Si el tipus de reactivitat potencial és àlcali carbonat, s'ha de realitzar l'assaig descrit a l'UNE 146.507 EX Part 2.
Els àrids no han de ser reactius amb el ciment. No s'utilitzaran àrids procedents de roques toves, friables, poroses, etc., ni els que continguin nòduls de guix, compostos ferrosos, sulfurs oxidables, etc, en quantitats superiors a les contemplades a l'EHE
GRAVA PER A DRENATGES:
El granulat ha de ser procedent d'un jaciment natural, del matxuqueig de roques naturals, o del reciclatge d'enderrocs. No ha de presentar restes d'argila, margues o altres materials estranys.
La mida màxima dels grànuls ha de ser de 76 mm (tamís 80 UNE) i el garbellat ponderal acumulat pel tamís 0,08 UNE ha de ser <= 5%. La composició granulomètrica ha de ser fixada explícitament per la DF segons les característiques del terreny per drenar i del sistema de drenatge.
Plasticitat: No plàstic
Coeficient de desgast (assaig "Los Ángeles" UNE-EN 1097-2): <= 40
Equivalent de sorra (UNE-EN 933-8): > 30
Condicions generals de filtratge:
- F15/d85: < 5
- F15/d15: < 5
- F50/d50: < 5

(Fx = grandària superior de la fracció x% en pes del material filtrant, dx = grandària superior de la proporció x% del terreny a drenar)
A més, el coeficient d'uniformitat del filtre ha de ser:
- F60/F10: <20

Condicions de la granulometria en funció del sistema previst d'evacuació de l'aigua:
- Per a tubs perforats: F85/Diàmetre de l'orifici: > 1
- Per a tubs amb juntes obertes: F85/ Obertura de la junta: > 1,2
- Per a tubs de formigó porós: F85/d15 de l'àrid del tub: > 0,2
- Si es drena per metxinals: F85/ diàmetre del metxinal: > 1

Quan no sigui possible trobar un material granular d'aquestes condicions es faran filtres granulars compostos de vàries capes. La més gruixuda es col·locarà al costat del sistema d'evacuació. Aquesta complirà les condicions de filtre respecte a la següent i així successivament fins arribar al replè o al terreny natural. Es podrà recórrer a l'ús de filtres geotèxtils.
Quan el terreny natural estigui constituït per materials amb graves i boles a efectes del compliment de les condicions anteriors, s'atendrà únicament a la corba granulomètrica de la fracció del mateix inferior a 25 mm.
Si el terreny no és cohesiu i està compost per sorra fina i llims, el material drenant haurà de complir, a més de les condicions generals de filtre, la condició: F15 > 1 mm.
Si el terreny natural és cohesiu, compacte i homogeni, sense restes de sorra o llims, les condicions de filtre 1 i 2 s'han de substituir per: 0,1 mm > F15 > 0,4 mm
En els drens cecs, el material de la zona permeable central haurà de complir les següents condicions:
- Mida màxima de l'àrid: Entre 20 mm i 80 mm
- Coeficient d'uniformitat: F60/F10 < 4

Si s'utilitza granulats reciclats s'ha de comprovar que l'inflament (assaig CBR (NLT-111)) sigui inferior al 2% (UNE 103502).

2.- CONDICIONS DE SUBMINISTRAMENT I EMMAGATZEMATGE
CONDICIONS GENERALS:
Subministrament i emmagatzematge: De manera que no s'alterin les seves condicions.
Cada remesa de grava s'ha de descarregar en una zona ja preparada de sòl sec
Les graves de tipus diferents s'han d'emmagatzemar per separat
Els àrids s'emmagatzemaran de tal manera que quedin protegits contra la contaminació, i evitant la seva possible segregació, sobretot durant el seu transport. Es recomana emmagatzemar-los sota cobert per evitar els canvis de temperatura del granulat.

3.- UNITAT I CRITERIS D'AMIDAMENT
Unitat d'amidament: la indicada a la descripció de l'element

Criteri d'amidament: quantitat necessària subministrada a l'obra

4.- NORMATIVA DE COMPLIMENT OBLIGATORI
GRAVA PER A LA CONFECCIÓ DE FORMIGONS:
Real Decreto 1247/2008, de 18 de julio, por el que se aprueba la Instrucción de Hormigón Estructural (EHE-08).
UNE-EN 12620:2003 Áridos para hormigón.
GRAVA PER A PAVIMENTS:
* Orden de 6 de febrero de 1976 por la que se aprueba el Pliego de prescripciones técnicas generales para obras de carreteras y puentes (PG 3/75)
GRAVA PER A DRENATGES:
Orden de 21 de junio de 1965 por la que se aprueba la Instrucción de la Dirección General de Carreteras 5.1.IC «Drenaje» que figura como anejo a esta Orden.
Orden de 14 de mayo de 1990 por la que se aprueba la Instrucción de carreteras 5.2-1C «Drenaje superficial».

5.- CONDICIONS DE CONTROL DE RECEPCIÓ
CONDICIONS DE MARCATGE I CONTROL DE LA DOCUMENTACIÓ:

L'entrega de granulat a l'obra ha d'anar acompanyada d'un full de subministrament proporcionat pel subministrador, en el que hi han de constar com a mínim les següents dades:

- Identificació del subministrador
- Número del certificat de marcatge CE o indicació d'autoconsum
- Número de sèrie de la fulla de subministrament
- Nom de la cantera o planta subministradora en cas de material reciclat
- Data del lliurament
- Nom del peticionari
- Designació de l'àrid segons l'article 28.2 de l'EHE
- Quantitat de granulat subministrat
- Identificació del lloc de subministrament

El fabricant ha de proporcionar la informació relativa a la granulometria i a les toleràncies de l'àrid subministrat.

El subministrador ha de posar a disposició de la DF en el cas que aquesta ho sol·liciti, la documentació següent, que acredita el marcatge CE, segons el sistema d'avaluació de conformitat aplicable, d'acord amb el que disposa l'apartat 7.2.1 del CTE:

- Productes per a carreteres i altres treballs d'obres públiques i edificació de Funcio: Aplicacions que exigeixen requisits de seguretat molt estrictes*. * Requisits que han de ser definits per lleis, reglaments i normes administratives nacionals de cada estat membre,

- Productes per a edificació, fabricació de productes de formigó prefabricat, carreteres i altres treballs d'obres públiques de Funcio: Aplicacions que exigeixen requisits de seguretat molt estrictes*. * Requisits que han de ser definits per lleis, reglaments i normes administratives nacionals de cada estat membre:

  - Sistema 2+: Declaració de Prestacions

- Productes per a edificació, fabricació de productes de formigó prefabricat, carreteres i altres treballs d'obres públiques de Funcio: Aplicacions que no exigeixen requisits de seguretat molt estrictes*. * Requisits que han de ser definits per lleis, reglaments i normes administratives nacionals de cada estat membre,

- Productes per a carreteres i altres treballs d'obres públiques i edificació de Funcio: Aplicacions que no exigeixen requisits de seguretat molt estrictes*. * Requisits que han de ser definits per lleis, reglaments i normes administratives nacionals de cada estat membre:

  - Sistema 4: Declaració de Prestacions

El símbol de marcatge de conformitat CE s'ha d'estampar d'acord amb la Directiva 93/68CE i ha d'estar visible sobre el producte o sobre etiqueta, embalatge o documentació comercial i ha d'anar acompanyat de la següent informació:

- Número d'identificació de l'organisme de certificació
- Nom o marca d'identificació i direcció del fabricant
- Les dues últimes xifres de l'any d'impressió del marcatge
- Referència a la norma (UNE-EN 12620)
- Descripció del producte (nom genèric, material, ús previst)
- Designació del producte
- Informació de les característiques essencials aplicables

A la documentació del marcatge haurà d'indicar:

- Nom del laboratori que ha realitzat els assajos
- Data d'emissió del certificat
- Garantia de que el tractament estadístic és l'exigit en el marcatge
- Estudi de fins que justifiqui experimentalment el seu ús, en el cas que hi hagi àrids que no compleixen amb l'article 28.4.1.

L'àrid reciclat ha d'incloure en la seva documentació:

- Naturalesa del material
- Planta productora de l'àrid i empresa transportista de la runa
- Presència d'impureses
- Detalls de la seva procedència
- Altre informació que resulti rellevant

El subministrador de granulats procedents de reciclatge, ha d'aportar la documentació que garanteixi el compliment de les especificacions establertes a la norma EHE-08, si el material s'ha d'utilitzar en la confecció de formigons.

OPERACIONS DE CONTROL:

Els àrids han de disposar del marcatge CE, de tal manera que la comprovació de la seva idoneïtat per al seu ús es farà mitjançant un control documental del marcatge per tal de determinar el compliment de les especificacions del projecte i de l'article 28 de l'EHE.

En el cas d'àrids d'autoconsum, el Constructor o el Subministrador ha d'aportar un certificat d'assaig, de com a màxim tres mesos d'antiguitat, realitzat en un laboratori de control dels contemplats en l'article 78.2.2.1 de l'EHE, que verifiqui el compliment de les especificacions de l'àrid subministrat respecte l'article 28 de l'EHE.

La DF ha de poder valorar el nivell de garantia del distintiu, i en cas de no disposar de suficient informació, ha de poder determinar l'execució de comprovacions mitjançant assaigs.

La DF, a més, ha de valorar si realitzar una inspecció a la planta de fabricació, a poder ser, abans del subministra de l'àrid, per comprovar la idoneïtat per a la seva fabricació. En cas necessari, la DF ha de poder realitzar els assaigs següents per a verificar la conformitat de les especificacions:

- Índex de llenques (UNE-EN 933-3).
- Terrossos d'argila (UNE 7133)
- Partícules toves (UNE 7134)

- Coeficient de forma (UNE EN 933-4)
- Material retingut pel garbell 0.063 UNE (UNE EN 933-2) i que sura en un líquid de pes específic 2 (UNE EN 1744-1).
- Compostos de sofre (SO3)- respecte al granulat sec (UNE-EN 1744-1).
- Contingut en ió clor Cl- (UNE-EN 1744-1)
- Assaig petrogràfic
- Reactivitat potencial amb els àlcalis del ciment (UNE 146-507 i UNE 146-508).
- Estabilitat, resistència a l'atac del sulfat magnèsic (UNE-EN 1367-2).
- Absorció d'aigua (UNE-EN 1097-6).
- Resistència al desgast Los Angeles (UNE-EN 1097-2).
- Assaig d'identificació per raigs X.
- Assaig granulomètric (UNE-EN 933-2)

OPERACIONS DE CONTROL EN GRAVA PER A DRENATGES:

Les tasques de control a realitzar són les següents:

- Inspecció visual del material i recepció del certificat de procedència i qualitat corresponent.
- Abans de començar el reblert, quan hagi canvi de procedència del material, o cada 2000 m3 durant la seva execució, es realitzaran els següents assaigs d'identificació del material:
  - Assaig granulomètric del material filtrant (UNE EN 933-1)
  - Assaig granulomètric del material adjacent (UNE 103101)
  - Desgast de "Los Ángeles" (UNE EN 1097-2)

S'ha de demanar un certificat de procedència del material, que en el cas d'àrids naturals ha de contenir:

- Classificació geològica
- Estudi de morfologia
- Aplicacions anteriors
- Assaigs d'identificació del material

CRITERIS DE PRESA DE MOSTRES:

Els controls s'han de realitzar segons les instruccions de la DF i la norma EHE.

CRITERIS DE PRESA DE MOSTRES EN GRAVA PER A DRENATGES:

S'han de seguir les instruccions de la DF i els criteris de les normes de procediment indicades en cada assaig.

INTERPRETACIÓ DE RESULTATS I ACTUACIONS EN CAS D'INCOMPLIMENT:

No s'acceptarà la grava que no compleixi totes les especificacions indicades al plec. Si la granulometria no s'ajusta a la utilitzada per a l'establiment de les dosificacions aprovades, s'hauran de projectar i aprovar noves fórmules de treball.

INTERPRETACIÓ DE RESULTATS I ACTUACIÓ EN CAS D'INCOMPLIMENT EN GRAVA PER A DRENATGES:

Els resultats dels assaigs d'identificació han de complir estrictament les especificacions indicades, en cas contrari, no s'ha d'autoritzar l'ús del material corresponent en l'execució del reblert.

3.2.3. AGLOMERANTS I CONGLOMERANTS

3.2.3.1. CIMENTS

0.- ELEMENTS QUE CONTEMPLA EL PLEC
B0512401.

1.- DEFINICIÓ I CARACTERÍSTIQUES DELS ELEMENTS
Conglomerant hidràulic format per diferents materials inorgànics finament dividits que, amassats amb aigua, formen una pasta que, mitjançant un procés d'hidratació, endureix i un cop endurit conserva la seva resistència i estabilitat fins i tot sota l'aigua.
S'han considerat els ciments regulats per la norma RC-08 amb les característiques següents:
- Ciments comuns (CEM)
- Ciments d'aluminat de calci (CAC)
- Ciments blancs (BL)
- Ciments resistens a l'aigua de mar (MR)

CARACTERÍSTIQUES GENERALS:
En el cas de que el material s'utilitzi en obra pública, l'acord de Govern de la Generalitat de Catalunya de 9 de juny de 1998, exigeix que els materials siguin de qualitat certificada o puguin acreditar un nivell de qualitat equivalent, segons les normes aplicables als estats membres de la Unió Europea o de l'Associació Europea de Lliure Canvi.
També en aquest cas, es procurarà que els esmentats materials disposin de l'etiqueta ecològica europea, regulada en el Reglament 880/1992/CEE o bé altres distintius de la Comunitat Europea.
Ha de ser un material granular molt fi i estadísticament homogeni en la seva composició.
El ciment ha de ser capaç, si es dosifica i barreja adequadament amb aigua i granulats, de produir un morter o un formigó que conservi la seva traballabilitat en un temps prou llarg i assolir, al final de períodes definits, els nivells especificats de resistència i mantenir estabilitat de volum a llarg termini.
No ha de tenir grumolls ni principis d'aglomeració.
En activitats manuals en les que hi hagi risc de contacte amb la pell i d'acord amb l'establert a l'Ordre Presidencial 1954/2004 de 22 de juny, no s'han d'utilitzar o comercialitzar ciments amb un contingut de crom (VI) superior a dos parts per milió del pes sec del ciment.

CIMENTS COMUNS (CEM):
Estaran subjectes al marcatge CE de conformitat amb el que disposen els Reials Decrets 1630/1992 de 29 de desembre, 1328/1995 de 28 de juliol i 956/2008 de 6 de juny.
Els components han de complir els requisits especificats en el capítol 5 de la norma UNE-EN 197-1.
Tipus de ciments:
- Ciment Pòrtland: CEM I
- Ciment Pòrtland amb addicions: CEM II
- Ciment Pòrtland amb escòries de forn alt: CEM III
- Ciment putzolànic: CEM IV
- Ciment compost: CEM V

Alguns d'aquests tipus es divideixen en subtipus, segons el contingut de l'addició o barreja d'addicions presents en el ciment. Segons aquest contingut creixent els subtipus poden ser A, B o C.
Addicions del clinker pòrtland (K):
- Escòria de forn alt: S
- Fum de sílice: D
- Putzolana natural: P
- Putzolana natural calcinada: Q
- Cendra volant Sicília: V
- Cendra volant calcària: W
- Esquist calcinat: T
- Filler calcari L: L
- Filler calcari LL: LL

Relació entre denominació i designació dels ciments comuns segons el tipus, subtipus i addicions:

Denominació	Designació
Ciment pòrtland	CEM I
Ciment pòrtland amb escòria	CEM II/A-S
	CEM II/B-S
Ciment pòrtland amb fum de sílice	CEM II/A-D
Ciment pòrtland amb Putzolana	CEM II/A-P
	CEM II/B-P
	CEM II/A-Q

	CEM II/B-Q
Ciment pòrtland amb cendres volants	CEM II/A-V
	CEM II/B-V
	CEM II/A-W
	CEM II/B-W
Ciment pòrtland amb esquist calcinat	CEM II/A-T
	CEM II/B-T
Ciment pòrtland amb filler calcari	CEM II/A-L
	CEM II/B-L
	CEM II/A-LL
	CEM II/B-LL
Ciment pòrtland mixt	CEM II/A-M
	CEM II/B-M
Ciment amb escòries de forn alt	CEM III/A
	CEM III/B
	CEM III/C
Ciment putzolànic	CEM IV/A
	CEM IV/B
Ciment compost	CEM V/A
	CEM V/B

En ciments pòrtland mixtos CEM II/A-M i CEM II/B-M, en ciments putzolànics CEM IV/A i CEM IV/B i en ciments compostos CEM V/A i CEM V/B els components principals a més del clinker han de ser declarats a la designació del ciment.
La composició dels diferents ciments comuns ha de ser l'especificada al capítol 6 de la norma UNE-EN 197-1.
Els ciments comuns han de complir les exigències mecàniques, físiques, químiques i de durabilitat especificades al capítol 7 de la norma UNE-EN 197-1.

CIMENTS D'ALUMINAT DE CALÇ (CAC):
Ciment obtingut per una mescla de materials aluminosos i calcàris.
Estaran subjectes al marcatge CE de conformitat amb el que disposa el Reial Decret 956/2008 de 6 de juny.
Han de complir les exigències mecàniques, físiques i químiques especificades a UNE-EN 14647.

CIMENTS BLANCS (BL):
Han d'estar subjectes al Reial Decret 1313/1988 i seran aquells definits a la norma UNE 80305 i homòlegs de les normes UNE-EN 197-1 (ciments comuns) i UNE-EN 413-1 (ciments de ram de paleta) que compleixin amb l'especificació de blancor.
Índex de blancor (UNE 80117): >= 85
D'acord amb el Real Decret 1313/1988 de 28 d'octubre i L'Ordre Ministerial de 17 de gener de 1989, han de portar el Certificat de Conformitat amb Requisits Reglamentaris (CCRR).
La composició, així com les prescripcions mecàniques, físiques, químiques i de durabilitat que han de complir els ciments comuns blancs són les mateixes que les especificades per als ciments comuns a la norma UNE-EN 197-1.
La composició, així com les prescripcions mecàniques, físiques i químiques que ha de complir el ciment blanc de ram de paleta (BL 22,5 X) són les mateixes que les especificades per al ciment homòleg a la norma UNE-EN 413-1.

CIMENTS RESISTENTS A L'AIGUA DE MAR (MR):
D'acord amb el Real Decret 1313/1988 de 28 d'octubre i L'Ordre Ministerial de 17 de gener de 1989, han de portar el Certificat de Conformitat amb Requisits Reglamentaris (CCRR).
Relació entre denominació i designació dels ciments resistents a l'aigua de mar segons el tipus, subtipus i addicions:

Denominació	Designació
Ciment pòrtland	I
Ciment pòrtland amb escòria	II/A-S
	II/B-S
Ciment pòrtland amb fum de sílice	II/A-D
Ciment pòrtland amb Putzolana	II/A-P
	II/B-P
Ciment pòrtland amb cendres volants	II/A-V
	II/B-V
Ciment amb escòries de forn alt	III/A
	III/B
	III/C
Ciment putzolànic	IV/A
	IV/B
Ciment compost	CEM V/A

Les especificacions generals en quan a composició i a exigències mecàniques, físiques, químiques i de durabilitat que han de complir són les corresponents als ciments comuns homòlegs de la norma UNE-EN 197-1.
Han de complir els requisits addicionals especificats al capítol 7.2 de la norma UNE 80303-2.

2.- CONDICIONS DE SUBMINISTRAMENT I EMMAGATZEMATGE
Subministrament: de manera que no s'alterin les seves característiques.
Si el ciment es subministra a granel s'ha d'emmagatzemar en sitges.
Si el ciment es subministra en sacs, s'han d'emmagatzemar en un lloc sec, ventilat, protegit de la intempèrie i sense contacte directe amb la terra, de manera que no s'alterin les seves condicions.
Temps màxim d'emmagatzematge dels ciments:
- Classes 22,5 i 32,5: 3 mesos
- Classes 42,5 : 2 mesos
- Classes 52,5 : 1 mes

3.- UNITAT I CRITERIS D'AMIDAMENT
Unitat d'amidament: la indicada a la descripció de l'element
Criteri d'amidament: quantitat necessària subministrada a l'obra

4.- NORMATIVA DE COMPLIMENT OBLIGATORI
Real Decreto 1313/1988, de 28 de octubre, por el se declara obligatoria la homologación de los cementos para la fabricación de hormigones y morteros para todo tipo de obras y productos prefabricados.
Orden de 17 de enero de 1989 por la que se establece la certificación de conformidad a normas como alternativa de la homologación de los cementos para la fabricación de hormigones y morteros para todo tipo de obras y productos prefabricados.
Real Decreto 1630/1992, de 29 de diciembre, por el que se dictan disposiciones para la libre circulación de productos de construcción, en aplicación de la Directiva 89/106/CEE.
Real Decreto 1328/1995, de 28 de julio, por el que se modifica, en aplicación de la Directiva 93/68/CEE, las disposiciones para la libre circulación de productos de construcción, aprobadas por el Real Decreto 1630/1992, de 29 de diciembre.
Real Decreto 956/2008, de 6 de junio, por el que se aprueba la Instrucción para la Recepción de Cementos (RC-08).
UNE-EN 197-1:2000 Cemento. Parte 1: Composición, especificaciones y criterios de conformidad de los cementos comunes.
UNE-EN 14647:2006 Cemento de aluminato de calcio. Composición, especificaciones y criterios de conformidad.
UNE 80305:2001 Cementos blancos.
UNE 80303-2:2001 Cementos con características adicionales. Parte 2: Cementos resistentes al agua de mar.

5.- CONDICIONS DE CONTROL DE RECEPCIÓ
CONDICIONS DE MARCATGE I CONTROL DE LA DOCUMENTACIÓ EN CIMENTS COMUNS (CEM) I CIMENTS DE CALÇ (CAC):

El subministrador ha de posar a disposició de la DF en el cas que aquesta ho sol·liciti, la documentació següent, que acredita el marcatge CE, segons el sistema d'avaluació de conformitat aplicable, d'acord amb el que disposa l'apartat 7.2.1 del CTE:

- Productes per a preparació de formigó, morter, beurades i altres mescles per a construcció i per a la fabricació de productes de construcció,

- Productes per a elaboració de formigó, morter, pasta i altres mescles per a construcció i per a la fabricació de productes de construcció:

  - Sistema 1+: Declaració de Prestacions

El símbol normalitzat del marcatge CE ha d'anar acompanyat de la següent informació com a mínim:

- el número identificador del organisme certificador que ha intervingut en el control de producció
- nom o marca distintiva d'identificació i adreça enregistrada del fabricant
- número del certificat CE de conformitat
- les dues últimes xifres de l'any en que el fabricant va posar el marcatge CE

- indicacions que permetin identificar el producte així com les seves característiques i prestacions declarades atenent a les seves especificacions tècniques
- referència a la norma armonitzada corresponent
- designació normalitzada del ciment indicant el tipus, subtipus (segons els components principals) i classe resistent
- en el seu cas, informació addicional referent al contingut de clorurs, al límit superior de pèrdua per calcinació de cendra volant i/o additiu emprat

Sobre el mateix embalatge, el marcatge CE es pot simplificar, i inclourà com a mínim:

- el símbol normalitzat del marcatge CE
- en el seu cas, el número del certificat CE de conformitat
- nom o marca distintiva d'identificació i adreça enregistrada del fabricant
- els dos últims dígits de l'any en que el fabricant va posar el marcatge
- referència al número de la norma harmonitzada corresponent

En aquest cas, la informació complerta del marcatge o etiquetat CE haurà d'apareixer també a l'albarà o documentació que acompanya al lliurament.

A l'albarà hi han de figurar les dades següents:

- número de referència de la comanda
- nom i adreça del comprador i punt de destí del ciment
- identificació del fabricant i de l'empresa de subministrament
- designació normalitzada del ciment subministrat conforme a la instrucció RC-08
- quantitat que es subministra
- en el seu cas, referència a los dades de l'etiquetat corresponent al marcatge CE
- data de subministrament
- identificació del vehicle que el transporta

CONDICIONS DE MARCATGE I CONTROL DE LA DOCUMENTACIÓ EN CIMENTS BLANCS (BL) I CIMENTS RESISTENTS A L'AIGUA DE MAR (MR):

A l'albarà hi han de figurar les dades següents:

- número de referència de la comanda
- nom i adreça del comprador i punt de destí dels ciment
- identificació del fabricant i de l'adreça de subministrament
- designació normalitzada del ciment subministrat segons el Reial Decret 956/2008 de 6 de juny
- contrasenya del Certificat de Conformitat amb els Requisits Reglamentaris
- quantitat que es subministra
- identificació del vehicle que transporta el ciment
- en el seu cas, l'etiquetatge corresponent al marcatge CE
- En el cas de ciments envasats, aquests han de mostrar als seus envasos la següent informació:
- nom o marca identificativa i adreça complerta del fabricant i de la fàbrica
- designació normalitzada del ciment subministrat segons el Reial Decret 956/2008 de 6 de juny
- contrasenya del Certificat de Conformitat amb els Requisits Reglamentaris
- dates de fabricació i d'envasat (indicant setmana i any)
- condicions específiques aplicables a la manipulació i utilització del producte

El fabricant ha de facilitar, si li demanen, les dades següents:

- Inici i final d'adormiment
- Si s'han incorporat additius, informació detallada de tots ells i dels seus efectes

OPERACIONS DE CONTROL:

La recepció del ciment haurà d'incloure al menys, dues fases obligatòries:

- Una primera fase de comprovació de la documentació
- Una segona fase d'inspecció visual del subministrament

Es pot donar una tercera fase, si el responsable de recepció ho considera oportú, de comprovació del tipus i classe de ciment i de les característiques físiques químiques i mecàniques mitjançant la realització d'assaigs d'identificació i, si es el cas, d'assaigs complementaris.

Per a la primera fase, al iniciar el subministrament el Responsable de recepció ha de comprovar que la documentació es la requerida. Aquesta documentació estarà compresa per:

- Albarà o full de subministrament.
- Etiquetatge
- Documents de conformitat, com pot ser el marcatge CE o bé la Certificació de Conformitat del Reial Decret 1313/1988
- Pel cas dels ciments no subjectes al marcatge CE, el certificat de garantia del fabricant signat.
- Si els ciments disposen de distintius de qualitat, caldrà també la documentació precisa de reconeixements del distintiu.

En la segona fase, un cop superada la fase de control documental, cal sotmetre el ciment a una inspecció visual per comprovar que no ha patit alteracions o barreges indesitjades.

La tercera fase s'activarà quan es pugui preveure possibles defectes o en el cas que el Responsable així ho estableixi per haver donat resultats no conformes en les fases anteriors o per haver detectat defectes en l'ús de ciments d'anteriors remeses.

En aquest supòsit es duran terme, abans de començar l'obra i cada 200 t de ciment de la mateixa designació i procedència durant l'execució, assaigs d'acord amb l'establer en els Annexes 5 i 6 de la RC-08.

CRITERIS DE PRESA DE MOSTRES:

Les mostres es prendran segons l'indicat en la RC-08. Per a cada lot de control sotmès a assaig s'extrauran tres mostres, una per tal de realitzar els assaigs de comprovació de la composició, l'altra per als assaigs físics, mecànics i químics i l'altra per a ser conservada preventivament.

INTERPRETACIÓ DE RESULTATS I ACTUACIONS EN CAS D'INCOMPLIMENT:

A efectes de la fase primera, no s'aprovarà l'ús de ciments els quals el etiquetatge i la documentació no es correspongui amb el ciment sol·licitat, quan la documentació no estigui completa i quan no es reuneixin tots els requisits establerts.

A efectes de la segona fase, no s'aprovarà l'ús de ciments que presentin símptomes de meteorització rellevant, que contingui cossos estranys i que no resulti homogènia en el seu aspecte o color.

A efectes de la tercera fase, no s'aprovarà l'ús de ciments que no compleixin els criteris establerts en l'apartat A5.5 de la RC-08.

Quan no es compleixi alguna de les prescripcions del ciment assajat, es repetiran els assaigs per duplicat, sobre dues mostres obtingudes de l'aplec existent a obra. S'acceptarà el lot únicament si els resultats obtinguts en les dues mostres són satisfactoris.

3.2.3.2. CALÇS

0.- ELEMENTS QUE CONTEMPLA EL PLEC
B0532310.

1.- DEFINICIÓ I CARACTERÍSTIQUES DELS ELEMENTS
Conglomerant obtingut per calcinació de materials calcaris, compost principalment per òxids o hidròxids de calci amb o sense òxids o hidròxids de magnesi i quantitats menors d'òxids de silici, ferro i alumini.
S'han considerat els tipus següents:
- Calç amarada en pasta CL 90
- Calç aèria CL 90
- Cal hidràulica natural NHL 2
- Cal hidràulica natural NHL 3,5
- Cal hidràulica natural NHL 5

CALÇ AMARADA EN PASTA:
Si és amarada en pasta, ha d'estar apagada i barrejada amb aigua, amb la quantitat justa per obtenir una pasta de consistència adequada a l'us a la que es destini.
No ha de tenir grumolls ni principis d'aglomeració.

CALÇ AÈRIA CL 90:
Si conté additius, aquests no han d'afectar a les propietats dels morters.
Contingut de CaO + MgO (UNE-EN 459-2): >= 90% en pes
Contingut de MgO (UNE-EN 459-2): <= 5% en pes
Contingut de SO3 (UNE-EN 459-2): <= 2% en pes
Contingut de CO2 (UNE-EN 459-2): <= 4% en pes
Finura de la mòlta per a calç en pols (UNE-EN 459-2)
- Material retingut al tamís 0,09 mm: <= 7%
- Material retingut al tamís 0,2 mm: <= 2%

Estabilitat de volum (UNE-EN 459-2)
- Pastes amarades: Passa
- Altres calços:
  - Mètode de referència: <= 20
  - Mètode alternatiu: <= 2

Densitat aparent per a calç en pols (UNE-EN 459-2) Da: 0,3 <= Da <= 0,6 kg/dm3
Aigua lliure (humitat) (UNE-EN 459-2) (h):
- Pastes amarades: 45% < h < 70%
- Altres calços: <= 2%

Requisits de reactivitat i granulometria:
- Retingut pel tamís de 3 mm: 0%
- Retingut pel tamís de 2 mm: <=5%
- Reactivitat amb aigua t'60ºC: <= 15 min.

CALÇ HIDRÀULICA NATURAL:
Contingut de SO3 (UNE-EN 459-2): =< 3% en masa
(un contigut de SO3 > 3% i < 7% es admissible, amb la condició de que l'estabilitat sigui confirmada després de 28 dies de conservació en aigua, segons l'assaig donat en la norma UNE-EN 196-2)
Contingut de calç lliure (UNE-EN 459-2):
- Calç del tipus NHL 2: >= 15% en pes
- Calç del tipus NHL 3,5: >= 9% en pes
- Calç del tipus NHL 5: >= 3 % en pes

2.- CONDICIONS DE SUBMINISTRAMENT I EMMAGATZEMATGE
Subministrament: S'ha de transportar en cisternes pressuritzades dotades de medis pneumàtics o mecànics que permetin el ràpid transvasament a sitges d'emmagatzematge. Aquestes han de ser estanques.
A les obres de poc volum el subministrament ha de poder ser en sacs, de manera que no experimenti alteració de les seves característiques.
Emmagatzematge: Es tindran en compte les normes indicades en les fitxes de seguretat per a les classes de calç. Aquestes fitxes de seguretat han de ser les recomanades oficialment o, en el seu defecte, les facilitades pel subministrador.

3.- UNITAT I CRITERIS D'AMIDAMENT
Unitat d'amidament: la indicada a la descripció de l'element
Criteri d'amidament: quantitat necessària subministrada a l'obra

4.- NORMATIVA DE COMPLIMENT OBLIGATORI
UNE-EN 459-1:2002 Cales para la construcción. Parte 1: Definiciones, especificaciones y criterios de conformidad.
UNE-EN 459-1/AC:2002 Cales para la construcción. Parte 1: Definiciones, especificaciones y criterios de conformidad.
UNE-EN 459-2:2002 Cales para la construcción. Parte 2: Métodos de ensayo.
UNE-EN 459-3:2002 Cales para la construcción. Parte 3: Evaluación de la conformidad.

5.- CONDICIONS DE CONTROL DE RECEPCIÓ
CONDICIONS DE MARCATGE I CONTROL DE LA DOCUMENTACIÓ:

El subministrador ha de posar a disposició de la DF en el cas que aquesta ho sol·liciti, la documentació següent, que acredita el marcatge CE, segons el sistema d'avaluació de conformitat aplicable, d'acord amb el que disposa l'apartat 7.2.1 del CTE:

- Productes per a preparació de morters de fàbrica, revestiments interiors i exteriors i altres productes de construcció:

  - Sistema 2+: Declaració de Prestacions

Per a cada remesa caldrà un albarà amb una documentació annexa i un full de característiques.

A l'embalatge, o be a l'albarà de lliurament, hi ha de constar com a mínim la següent informació:

- Nom o marca comercial i adreça del fabricant
- Referència a la norma UNE-EN 459-1
- Designació de la calç segons l'apartat 4 de l'esmentada norma
- Data de subministrament i de fabricació
- Designació comercial i tipus de cal.
- Identificació del vehicle de transport
- Referència de la comanda
- Quantitat subministrada
- Nom i adreça del comprador i destí
- Si es el cas, certificat acreditatiu del compliment de les especificacions obligatòries i/o acreditatiu de la homologació de la marca, segell o distintiu de qualitat.
- Instruccions de treball si fos necessari
- Informació de seguretat si fos necessària.
- Han de portar el marcat CE de conformitat amb el que disposen els Reials Decrets 1630/1992 de 29 de desembre i 1328/1995 de 28 de juliol on ha de constar, com a mínim:
  - Numero identificador del organisme notificat
  - Nom i adreça del fabricant
  - Els dos darrers dígits de la data de marcatge
  - Numero del certificat de conformitat
  - Referència a l'UNE EN 459-1

- Descripció del producte
- Informació sobre els requisits essencials.

Al full de característiques hi ha de figurar al menys:

- Referència del albarà
- Denominació comercial i tipus de cal
- Contingut d'òxids de calci i magnesi
- Contingut de diòxids de carboni
- Finor
- Reactivitat

OPERACIONS DE CONTROL:

Les tasques de control a realitzar són les següents:

- Inspecció de les condicions de subministrament de la calç, d'acord a la norma PG3, i recepció del certificat de qualitat del fabricant conforme a les especificacions exigides.
- Abans de començar l'obra, i cada 500 t de material de les mateixes característiques, s'han de realitzar els assaigs identificatius corresponents a la designació concreta.

S'han d'extraure dues mostres, una per realitzar els assajos de recepció i l'altra per assaigs de contrast que s'ha de conservar al menys cent dies.

Els assaigs de recepció han de ser els següents:

- Contingut d'òxid càlcic i magnèsic (UNE-EN 459-2)
- Contingut d'anhídrid carbònic (UNE-EN 459-2)
- Reactivitat a l'aigua (UNE 80502)
- Finor de molta (UNE-EN 459-2)

S'han de realitzar controls addicionals, mensualment i tres cops com a mínim durant l'execució. Per a cada tipus de calç s'han de realitzar obligatòriament els assaigs de recepció necessaris per a comprovar les seves característiques especifiques.

Els mètodes d'assaigs es descriuen en la UNE-EN 459-2.

CRITERIS DE PRESA DE MOSTRES:

Les mostres s'han de prendre segons l'indicat en el PG3 article 200 i els criteris que exposi la DF. De cada lot s'han d'extraure dos mostres, una per realitzar els assaigs de recepció i l'altra per als assaigs de contrast, que s'haurà de conservar durant al menys 100 dies. S'ha de prendre una tercera mostra si el subministrador de calç ho sol·licita.

INTERPRETACIÓ DE RESULTATS I ACTUACIONS EN CAS D'INCOMPLIMENT:

La DF ha d'indicar les mesures a adoptar en el cas que no es compleixin les especificacions establertes al plec.

La remesa no s'ha d'acceptar si, en el moment d'obrir el recipient que la conté apareix en estat grumollós o aglomerat.

3.2.4. FORMIGONS DE COMPRA

3.2.4.1. FORMIGONS ESTRUCTURALS EN MASSA

0.- ELEMENTS QUE CONTEMPLA EL PLEC
B064E26B.
1.- DEFINICIÓ I CARACTERÍSTIQUES DELS ELEMENTS
Formigó amb o sense addicions (cendres volants o fum de sílice), elaborat en una central formigonera legalment autoritzada d'acord amb el títol 4t. de la llei 21/1992 de 16 de juliol d'indústria i el Real Decret 697/1995 de 28 d'abril.
CARACTERÍSTIQUES DELS FORMIGONS D'ÚS ESTRUCTURAL:
Els components del formigó, la seva dosificació, el procés de fabricació i el transport han d'estar d'acord amb les prescripcions de l'EHE-08.
La designació del formigó fabricat en central es pot fer per propietats o per dosificació i s'expressarà, com a mínim, la següent informació:
- Consistència
- Grandària màxima del granulat
- Tipus d'ambient al que s'exposarà el formigó
- Resistència característica a compressió per als formigons designats per propietats
- Contingut de ciment expressat en kg/m3, per als formigons designats per dosificació
- La indicació de l'ús estructural que ha de tenir el formigó: en massa, armat o pretesat

La designació per propietats s'ha de fer d'acord amb el format: T-R/C/TM/A
- T: Indicatiu que serà HM per al formigó en massa, HA pel formigó armat, i HP per al formigó pretesat
- R: Resistència característica a compressió, en N/mm2 (20-25-30-35-40-45-50-55-60-70-80-90-100)
- C: Lletra indicativa del tipus de consistència: L Líquida, F fluida, B tova, P plàstica i S seca
- TM: Grandària màxima del granulat en mm.
- A: Designació de l'ambient al que s'exposarà el formigó

En els formigons designats per propietats, el subministrador ha d'establir la composició de la mescla del formigó, garantint al peticionari les característiques especificades de grandària màxima del granulat, consistència i resistència característica, així com les limitacions derivades del tipus d'ambient especificat (contingut de ciment i relació aigua/ciment).
En els formigons designats per dosificació, el peticionari es responsable de la congruència de les característiques especificades de grandària màxima del granulat, consistència i contingut en ciment per metre cúbic de formigó, i el subministrador les haurà de garantir, indicant també, la relació aigua/ciment que ha emprat.
En els formigons amb característiques especials o d'altres de les especificades a la designació, les garanties i les dades que el subministrador hagi d'aportar, s'han d'especificar abans de l'inici del subministrament.
El formigó ha de complir amb les exigències de qualitat que estableix l'article 37.2.3 de la norma EHE-08.
Si el formigó està destinat a una obra amb armadures pretesades, podrà contindre cendres volants sense que aquestes excedeixin el 20% del pes del ciment, i si es tracta de fum de silici no podrà excedir el 10%
Si el formigó està destinat a obres de formigó en massa o armat, la DF pot autoritzar l'us de cendres volants o fum de silici per la seva confecció. En estructures d'edificació, si s'utilitzen cendres volants no han de superar el 35% del pes del ciment. Si s'utilitza fum de silici no ha de superar el 10% del pes del ciment. La quantitat mínima de ciment s'especifica a l'article 37.3.2 de la norma EHE-08
La central que subministri formigó amb cendres volants realitzarà un control sobre la producció segons l'art. 30 de la norma EHE-08 i ha de posar els resultats de l'anàlisi a l'abast de la DF, o disposarà d'un distintiu de qualitat oficialment reconegut
Les cendres volants han de complir en qualsevol cas les especificacions de la norma UNE_EN 450.
Els additius hauran de ser del tipus que estableix l'article 29.2 de l'EHE-08 i complir l'UNE EN 934-2
En cap cas la proporció en pes de l'additiu no ha de superar el 5% del pes del ciment utilitzat.
Classificació dels formigons per la seva resistència a compressió:
- Si fck <= 50 N/mm2 , resistència standard
- Si fck > 50 N/mm2 , alta resistència

Si no es disposa més que de resultats a 28 dies d'edat, es podran admetre com a valors de resistència a j dies d'edat els valors resultants de la fórmula següent:
- fcm (t) = ßcc(t)·fcm
- ßcc = exp s [1 (28/t)1/2]

(on Fcm: Resistència mitja a compressió a 28 dies, ßcc: coeficient que depèn de l'edat del formigó, t: edat del formigó en dies, s: coeficient en funció del tipus de ciment (= 0,2 per a ciments d'alta resistència i enduriment ràpid (CEM 42,5R, CEM 52,5R), = 0,25 per a ciments normals i d'enduriment ràpid (CEM 32,5R, CEM 42,5), = 0,38 per a ciments d'enduriment lent (CEM 32,25))).
Valor mínim de la resistència:
- Formigons en massa >= 20 N/mm2
- Formigons armats o pretesats >= 25 N/mm2

Tipus de ciment:
- Formigó en massa: Ciments comuns excepte els tipus CEM II/A-Q, CEM II/B-Q, CEM II/A-W, CEM II/B-W, CEM II/A-T, CEM II/B-T i CEM III/C (UNE-EN 197-1), Ciments per a usos especials ESP VI-1 (UNE 80307)
- Formigó armat: Ciments comuns excepte els tipus CEM II/A-Q, CEM II/B-Q, CEM II/A-W, CEM II/B-W, CEM II/A-T, CEM II/B-T, CEM III/C i CEM V/B (UNE-EN 197-1)
- Formigó pretesat: Ciments comuns tipus CEM I, CEM II/A-D, CEM II/A-V, CEM II/A-P i CEM II/A-M(V,P) (UNE-EN 197-1)
- Es considera inclòs dins dels ciments comuns els ciments blancs (UNE 80305)
- Es consideren inclosos els ciments de característiques addicionals com els resistents als sulfats i/o a l'aigua de mar (UNE 80303-1 i UNE 80303-2), i els de baix calor d'hidratació (UNE-EN 14216)

Classe del ciment: 32,5 N

Densitats dels formigons:
- Formigons en massa (HM):
  - 2.300 kg/m3 si fck <=50 N/mm2
  - 2.400 kg/m3 si fck > 50 N/mm2
- Formigons armats i pretensats (HA-HP): 2500 kg/m3

El contingut mínim de ciment ha d'estar d'acord amb les prescripcions de la norma EHE-08, en funció de la classe d'exposició (taula 37.3.2.a). La quantitat mínima de ciment considerant el tipus d'exposició més favorable ha de ser:
- Obres de formigó en massa: >= 200 kg/m3
- Obres de formigó armat: >= 250 kg/m3
- Obres de formigó pretesat: >= 275 kg/m3
- A totes les obres: <= 500 kg/m3

La relació aigua/ciment ha d'estar d'acord amb les prescripcions de la norma EHE-08, en funció de la classe d'exposició (taula 37.3.2.a). La relació aigua/ciment considerant el tipus d'exposició més favorable ha de ser:
- Formigó en massa: <= 0,65
- Formigó armat: <= 0,65
- Formigó pretesat: <= 0,60

Assentament en el con d'Abrams (UNE EN 12350-2):
- Consistència seca: 0 - 2 cm
- Consistència plàstica: 3 - 5 cm
- Consistència tova: 6 - 9 cm
- Consistència fluida: 10-15 cm
- Consistència líquida: 16-20 cm

La consistència (L) líquida només es podrà aconseguir mitjançant additiu superfluidificant
ló clor total aportat per components d'un formigó no pot superar:
- Pretensat: <= 0,2% pes de ciment
- Armat: <= 0,4% pes de ciment
- En massa amb armadura de fissuració: <= 0,4% pes de ciment

Quantitat total de fins (sedàs 0,063) al formigó, corresponents als granulats i al ciment:
- Si l'aigua és standard: < 175 kg/m3
- Si l'aigua és reciclada: < 185 kg/m3

Toleràncies:
- Assentament en el con d'Abrams:
  - Consistència seca: Nul
  - Consistència plàstica o tova: ± 1 cm
  - Consistència fluida: ± 2 cm
  - Consistència líquida: ± 2 cm

FORMIGONS PER A PILOTS FORMIGONATS "IN SITU"
Tamany màxim del granulat. El més petit dels següents valors:
- <= 32 mm
- <= 1/4 separació entre barres d'acer longitudinals

Dosificacions de pastat:
- Contingut de ciment:
  - Formigons abocats en sec: >= 325 kg/m3
  - Formigons submergits: >= 375 kg/m3
- Relació aigua-ciment (A/C): < 0,6
- Contingut de fins d <0,125 (ciment inclòs):
  - Granulat gruixut d > 8 mm: >= 400 kg/m3
  - Granulat gruixut d <= 8 mm: >= 450 kg/m3

Consistència del formigó:

Assentament con d'Abrams(mm)	Condicions d'ús
130 <= H <= 180	- Formigó abocat en sec
H >= 160	- Formigó bombejat, submergit o abocat sota aigua amb tub tremie
H >= 180	- Formigó submergit, abocat sota fluid estabilitzador amb tub tremie

El formigó ha de tenir la docilitat i fluïdesa adequada, i aquests valors s'han de mantenir durant tot el procés de formigonat, per tal d'evitar embussos als tubs de formigonar.
FORMIGONS PER A PANTALLES FORMIGONADES "IN SITU"
Contingut mímin de ciment en funció de la grandària màxima del granulat:

Grandària màxima del granulat(mm)	Contingut mínim de ciment(kg)
32	350
25	370
20	385
16	400

Grandària màxima del granulat. El més petit dels següents valors:
- <= 32 mm
- <= 1/4 separació entre barres d'acer longitudinals

Dosificacions de pastat:
- Contingut de ciment en pantalles contínues de formigó armat:
  - Formigons abocats en sec: >= 325 kg/m3
  - Formigons submergits: >= 375 kg/m3
- Relació aigua-ciment: 0,45 < A/C < 0,6
- Contingut de fins d <=0,125 mm (ciment inclòs):
  - Granulat gruixut D <= 16 mm: <= 450 kg/m3
  - Granulat gruixut D > 16 mm: = 400 kg/m3
- Assentament al con d'Abrams: 160 < A < 220 mm

El formigó ha de tenir la docilitat i fluïdesa adequada, i aquests valors s'han de mantenir durant tot el procés de formigonat, per tal d'evitar embussos als tubs de formigonar.
FORMIGÓ PER A PAVIMENTS
La fabricació del formigó no es podrà iniciar fins que la DF no hagi aprovat la fórmula de treball i el corresponent tram de prova (apartat d'execució). Aquesta fórmula inclourà:
- La identificació de cada fracció d'àrid i la seva proporció ponderal en sec
- La granulometria de la mescla d'àrids per als tamisos 40 mm; 25 mm; 20 mm; 12,5 mm; 8 mm; 4 mm; 2 mm; 1 mm; 0,500 mm; 0,250 mm; 0,125 mm; i 0,063 mm UNE EN 933-2.
- La dosificació de ciment, aigua i, si és el cas de cada additiu, referides a amassada
- La resistència característica a flexotracció a 7 i a 28 dies.
- La consistència del formigó fresc, i el contingut d'aire ocluït.

El pes total de partícules que passen pel tamís 0,125 mm UNE EN 933-2 no serà major de 450 kg/m3, inclòs el ciment.
Contingut de ciment: >= 300 kg/m3
Relació aigua/ciment: <= 0,46
Assentament en el con d'Abrams (UNE 83313): 2 - 6 cm
Proporció d'aire ocluït (UNE 83315): <= 6%
En zones sotmeses a nevades o gelades serà obligatòria la utilització d'un inclusor d'aire, i en aquest cas, la proporció d'aire ocluit en el formigó fresc no serà inferior al 4,5 % en volum.
Toleràncies:
- Assentament en el con d'Abrams: ± 1 cm

2.- CONDICIONS DE SUBMINISTRAMENT I EMMAGATZEMATGE
Subministrament: En camions formigonera.
El formigó ha d'arribar a l'obra sense alteracions en les seves característiques, formant una barreja homogènia i sense haver iniciat l'adormiment.
Queda expressament prohibit l'addició al formigó de qualsevol quantitat d'aigua o altres substàncies que puguin alterar la composició original.
Emmagatzematge: No es pot emmagatzemar.
3.- UNITAT I CRITERIS D'AMIDAMENT
Unitat d'amidament: la indicada a la descripció de l'element
Criteri d'amidament: quantitat necessària subministrada a l'obra

4.- NORMATIVA DE COMPLIMENT OBLIGATORI
Real Decreto 1247/2008, de 18 de julio, por el que se aprueba la Instrucción de Hormigón Estructural (EHE-08).
PILOTS I PANTALLES FORMIGONADES "IN SITU"
Real Decreto 314/2006, de 17 de marzo, por el que se aprueba el Código Técnico de la Edificación Parte 2. Documento Básico de Seguridad estructural DB-SE.
FORMIGÓ PER A PAVIMENTS
Orden FOM/891/2004, de 1 de marzo, por la que se actualizan determinados artículos del pliego de prescripciones técnicas generales para obras de carreteras y puentes, relativos a firmes y pavimentos.

5.- CONDICIONS DE CONTROL DE RECEPCIÓ
CONDICIONS DE MARCATGE I CONTROL DE LA DOCUMENTACIÓ:

El subministrador ha de lliurar amb cada càrrega un full on constin, com a mínim, les dades següents:

- Identificació del subministrador

- Número de sèrie de la fulla de subministrament

- Data i hora de lliurament
- Nom de la central de formigó
- Identificació del peticionari
- Quantitat de formigó subministrat
- Formigons designats per propietats d'acord a l'art. 39.2 de l'EHE-08, indicant com a mínim:
  - Resistència a la compressió
  - Tipus de consistència
  - Grandària màxima del granulat
  - Tipus d'ambient segons la taula 8.2.2 de l'EHE-08
- Formigons designats per dosificació d'acord a l'art. 39.2 de l'EHE-08, indicant com a mínim:
  - Contingut de ciment per m3
  - Relació aigua/ciment
  - Tipus, classe i marca del ciment
  - Contingut en addicions
  - Contingut en additius
  - Tipus d'additiu segons UNE_EN 934-2, si n'hi ha
  - Procedència i quantitat de les addicions o indicació que no en té
  - Identificació del ciment, additius i addicions
  - Designació específica del lloc de subministrament
  - Identificació del camió i de la persona que fa la descàrrega
  - Hora límit d'us del formigó

OPERACIONS DE CONTROL EN FORMIGÓ ESTRUCTURAL:

Determinació de la dosificació (si és el cas) mitjançant assaigs previs de laboratori. Per a cada dosificació estudiada es realitzaran 3 series de 4 provetes, procedents de 3 pastades fabricades a la central. 2 provetes s'assajaran a compressió i les altres 2 a l'assaig de penetració d'aigua.

Assaigs característics de comprovació de la dosificació aprovada. Per a cada tipus de formigó es realitzaran 6 sèries de 2 provetes que s'assajaran a compressió a 28 dies, segons UNE EN 12390-3. No seran necessaris aquests assaigs si el formigó procedeix de central certificada, o es disposa de suficient experiència en el seu ús.

Abans del inici de l'obra, i sempre que sigui necessari segons l'article 37.3.3 de la norma EHE-08, es realitzarà l'assaig de la fondària de penetració d'aigua sota pressió, segons UNE EN 12390-8.

Inspeccions no periòdiques a la planta per tenir constància que es fabrica el formigó amb la dosificació correcte.

Per a totes les amassades es durà a terme el corresponent control de les condicions de subministrament.

Control estadístic de la resistència (EHE-08): Per a formigons sense distintiu de qualitat, es realitzaran lots de control de com a màxim:

- Volum de formigonament: <= 100 m3
- Elements o grups d'elements que treballen a compressió:
  - Temps de formigonament <= 2 setmanes; superfície construïda <= 500 m2; Nombre de plantes <= 2
- Elements o grups d'elements que treballen a flexió:
  - Temps de formigonament <= 2 setmanes; superfície construïda <= 1000 m2; Nombre de plantes <= 2
- Massissos:
  - Temps de formigonament <= 1 setmana

El número de lots no serà inferior a 3. Totes les pastades d'un lot procediran del mateix subministrador, i tindran la mateixa dosificació.

En cas de disposar d'un distintiu oficialment reconegut, es podran augmentar els valors anteriors multiplicant-los per 2 o per 5, en funció del nivell de garantia per al que s'ha efectuat el reconeixement, conforme a l'article 81 de l'EHE-08.

Control 100x100 (EHE-08): Serà d'aplicació a qualsevol estructura, sempre que es faci abans del subministrament del formigó. La conformitat de la resistència es comprova determinant la mateixa en totes les pastades sotmeses a control i calculant el valor de la resistència característica real.

Control indirecte de la resistència (EHE-08): Només es podrà aplicar en formigons que disposin d'un distintiu de qualitat oficialment reconegut i que s'utilitzin en:

- Elements d'edificis de vivendes d'una o dues plantes, amb llums inferiors a 6,00 metres
- Elements d'edificis de vivendes de fins a 4 plantes, que treballin a flexió, amb llums inferiors a 6,00 metres

Haurà de complir, a més, que l'ambient sigui I o II, i que en el projecte s'hagi adoptat una resistència de càlcul a compressió Fcd no superior a 10 N/mm2.

La DF podrà eximir la realització dels assaigs característics de dosificació quan el formigó que es vagi a subministrar estigui en possessió d'un distintiu de qualitat oficialment reconegut, o quan es disposi d'un certificat de dosificació amb una antiguitat màxima de 6 mesos.

OPERACIONS DE CONTROL EN FORMIGÓ PER A PAVIMENTS:

Determinació de la fórmula de treball. Per a cada dosificació analitzada es realitzarà:

- Confecció de 2 sèries de 2 provetes, segons la norma UNE 83301. Per a cada sèrie es determinarà la consistència (UNE 83313), la resistència a flexotracció a 7 i a 28 dies (UNE 83305) i, si és el cas, el contingut d'aire ocluit (UNE EN 12350-7).

Si la resistència mitja a 7 dies resultés superior al 80% de l'especificada a 28 dies, i no s'haguessin obtingut resultats del contingut d'aire ocluït i de la consistència fora dels límits establerts, es podrà procedir a la realització d'un tram de prova amb aquest formigó. En cas contrari, s'haurà d'esperar als 28 dies i s'introduiran les modificacions necessàries en la dosificació, i es repetiran els assaigs de resistència.

Control de fabricació i recepció.

- Inspecció no sistemàtica a la planta de fabricació del formigó
- Per a cada fracció d'àrid, abans de l'entrada al mesclador, es realitzaran amb la freqüència indicada, els següents assaigs:
  - Com a mínim 2 cops al dia, 1 pel matí i un altre per la tarda:
    - Assaig granulomètric (UNE-EN 933-1)
    - Equivalent de sorra de l'àrid fi (UNE EN 933-8)
    - Terrossos d'argila (UNE 7133)
    - Índex de llenques de l'àrid gros (UNE EN 933-3)
    - Proporció de fins que passen pel tamís 0,063 mm (UNE EN 933-2)
  - Com a mínim 1 cop al mes, i sempre que es canviï de procedència el subministrament:
    - Coeficient de Los Ángeles de l'àrid gros (UNE EN 1097-2)

- Substàncies perjudicials (EHE)

- Sobre una mostra de la mescla d'àrids es realitzarà cada dia un assaig granulomètric (UNE EN 933-1)
- Comprovació de l'exactitud de les bàscules de dosificació un cop cada 15 dies.
- Inspecció visual del formigó en cada element de transport i comprovació de la temperatura.
- Recepció del full de subministrament del formigó, per a cada partida.
- Es controlaran com a mínim 2 cops al dia (matí i tarda):
  - Contingut d'aire ocluït en el formigó (UNE 83315)
  - Consistència (UNE 83313)
  - Fabricació de provetes per a assaig a flexotracció (UNE 83301)

CRITERIS DE PRESA DE MOSTRES EN FORMIGÓ ESTRUCTURAL:

Els controls s'han de realitzar segons les instruccions de la DF i la norma EHE.

CRITERIS DE PRESA DE MOSTRES EN FORMIGÓ PER A PAVIMENTS:

Es seguiran els criteris que en cada cas, indiqui la DF. Cada sèrie de provetes es prendrà d'amassades diferents.

Quan s'indica una freqüència temporal de 2 assaigs per dia, es realitzarà un pel mati i l'altre per la tarda.

INTERPRETACIÓ DE RESULTATS I ACTUACIONS EN CAS D'INCOMPLIMENT, EN FORMIGÓ ESTRUCTURAL:

No s'ha d'acceptar el subministrament de formigó que no arribi identificat segons les condicions del plec.

Control estadístic: La conformitat del lot en relació a la resistència es comprovarà a partir dels valors mitjos dels resultats obtinguts sobre 2 provetes agafades de cada una de les N pastades controlades d'acord amb:

- Resistència característica especificada en projecte Fck (N/mm2): <= 30
  - Formigons amb distintius de qualitat oficialment reconeguts conforme a l'article 81 de l'EHE-08: N >= 1
  - Altres casos: N >= 3
- Resistència característica especificada en projecte Fck (N/mm2): >= 35 i <= 50
  - Formigons amb distintius de qualitat oficialment reconeguts conforme a l'article 81 de l'EHE-08: N >= 1
  - Altres casos: N >= 4
- Resistència característica especificada en projecte Fck (N/mm2): >= 50
  - Formigons amb distintius de qualitat oficialment reconeguts conforme a l'article 81 de l'EHE-08: N >= 2
  - Altres casos: N >= 6

La presa de mostres es realitzarà aleatòriament entre les pastades de l'obra sotmesa a control. Un cop efectuats els assaigs, s'ordenaran els valors mitjos, xi, de les determinacions de resistència obtingudes per a cadascuna de les N pastades controlades: x1 <= x2 <= ... <= xn

En els casos en que el formigó estigui en possessió d'un distintiu de qualitat oficialment reconegut, s'acceptarà quan xi >= fck. A més, es considerarà com un control d'identificació, per tant els criteris d'acceptació en aquest cas tenen per objecte comprovar la pertinença del formigó del lot a una producció molt controlada, amb una resistència certificada i estadísticament avaluada amb un nivell de garantia molt exigent.

Si el formigó no disposa de distintiu, s'acceptarà si:

f(x) = x K2rN >= fck

on:

- f(x) Funció d'acceptació
- x Valor mig dels resultats obtinguts en les N pastades assajades
- K2 Coeficient:

Coeficient:

- Número de pastades:
  - 3 pastades: K2 1,02; K3: 0,85
  - 4 pastades: K2 0,82; K3: 0,67
  - 5 pastades: K2 0,72; K3: 0,55
  - 6 pastades: K2 0,66; K3: 0,43
- rN: Valor del recorregut mostral definit com a: rN = x (N) x (1)
- x(1): Valor mínim dels resultats obtinguts en les últimes N pastades
- x(N): Valor màxim dels resultats obtinguts en les últimes N pastades
- fck: Valor de la resistència característica especificada en el projecte

Si el formigó no disposa de distintiu, però es fabrica de forma contínua a central d'obra o són subministrats de forma contínua per la mateixa central de formigó preparat, en els que es controlen a l'obra més de 36 pastades del mateix formigó, s'acceptarà si: f(x(1)) = x(1) K3s35* >= fck.

On: s35* Desviació típica mostral, corresponent a les últimes 35 pastades

Quan la consistència s'hagi definit pel seu tipus, segons l'art. 31.5, s'acceptarà el formigó si la mitjana aritmètica dels dos valors obtinguts està compresa dins del interval corresponent.

Si s'ha definit pel seu assentament, s'acceptarà el formigó quan la mitjana dels dos valors estigui compresa dins de la tolerància exigida.

El incompliment d'aquests criteris suposarà el rebuig de la pastada.

Control 100x100: Per a elements fabricats amb N pastades, el valor de la fc,real correspon a la resistència de la pastada que, un cop ordenades les N determinacions de menor a major, ocupa el lloc n=0,05 N, arrodonint-se n per excés. Si el número de pastades a controlar és igual o inferior a 20, fc,real serà el valor de la resistència de la pastada més baixa trobada a la sèrie.

S'acceptarà quan: fc,real >= fck

Control indirecte: S'acceptarà el formigó subministrat quan es compleixi a la vegada que:

- Els resultats dels assaigs de consistència compleixen amb els apartats anteriors
- Es manté la vigència del distintiu de qualitat del formigó durant la totalitat del subministrament
- Es manté la vigència del reconeixement oficial del distintiu de qualitat

INTERPRETACIÓ DE RESULTATS I ACTUACIONS EN CAS D'INCOMPLIMENT EN FORMIGÓ PER A PAVIMENTS:

- Interpretació dels assaigs característics:

Si la resistència característica a 7 dies resulta superior al 80 % de l'especificada a 28 dies, i els resultats del contingut d'aire ocluit i de la consistència es troben dins dels límits establerts, es podrà iniciar el tram de prova amb el formigó corresponent. En cas contrari, s'haurà d'esperar als resultats a 28 dies i, en el seu cas, s'introduiran els ajustos necessaris a la dosificació, repetint-se els assaigs característics.

- Interpretació dels assaigs de control de resistència:

- El lot s'accepta si la resistència característica a 28 dies és superior a l'exigida. En altre cas:
  - Si fos inferior a ella, però no al seu 90%, el Contractista podrà escollir entre acceptar les sancions previstes en el Plec de Prescripcions Tècniques Particulars, o sol·licitar la realització d'assaigs d'informació. Aquestes sancions no podran ser inferiors a l'aplicació d'una penalització al preu unitari del lot, la quantia de la qual sigui igual al doble de la merma de resistència, expressades ambdues en proporció.
  - Si està per sota del 90%, es realitzaran, a càrrec del contractista, els corresponents assaigs d'informació.
- Assaigs d'informació:

Abans dels 54 dies d'acabada l'estesa del lot, s'extrauran 6 testimonis cilíndrics (UNE 83302) que s'assajaran a tracció indirecta (UNE 83306) a edat de 56 dies. La conservació dels testimonis durant les 48 hores anteriors a l'assaig es realitzarà segons la norma UNE 83302.

El valor mig dels resultats dels assaigs d'informació del lot es compararan amb el resultat mig corresponent al tram de prova. El lot s'accepta si la resistència mitjana del lot és superior. En cas d'incompliment, cal distingir tres casos:

- Si fos inferior a ell, però no al seu 90%, s'aplicaran al lot les sancions previstes en el Plec de Prescripcions Tècniques Particulars.
- Si fos inferior al seu 90%, però no al seu 70%, el Director de les Obres podrà aplicar les sancions previstes en el Plec de Prescripcions Tècniques Particulars, o bé ordenar la demolició del lot i la seva reconstrucció, a càrrec del Contractista.
- Si fos inferior al seu 70% es demolirà el lot i es reconstruirà, a càrrec del Contractista.

Les sancions referides no podran ser inferiors a l'aplicació d'una penalització al preu unitari del lot, la quantia del qual sigui igual al doble de la merma de resistència, expressades ambdues en proporció.

La resistència de cada pastada a una determinada edat, es determinarà com a mitjana de les resistències de les provetes fabricades amb un formigó de la pastada en qüestió i assajades a l'edat determinada. A partir de la mínima resistència obtinguda en qualsevol pastada del lot, es podrà estimar la característica multiplicant aquella per un coeficient donat per la taula següent:

Coeficient (En funció del nombre de sèries que formen el lot):

- 2 sèries: 0,88
- 3 sèries: 0,91
- 4 sèries: 0,93
- 5 sèries: 0,95
- 6 sèries: 0,96

Quan l'assentament en el con d'Abrams no s'ajusti als valors especificats a la fórmula de treball, es rebutjarà el camió controlat.

3.2.4.2. FORMIGONS ESTRUCTURALS PER ARMAR

0.- ELEMENTS QUE CONTEMPLA EL PLEC
B065960B,B065960C.
1.- DEFINICIÓ I CARACTERÍSTIQUES DELS ELEMENTS
Formigó amb o sense addicions (cendres volants o fum de sílice), elaborat en una central formigonera legalment autoritzada d'acord amb el títol 4t. de la llei 21/1992 de 16 de juliol d'indústria i el Real Decret 697/1995 de 28 d'abril.

CARACTERÍSTIQUES DELS FORMIGONS D'ÚS ESTRUCTURAL:
Els components del formigó, la seva dosificació, el procés de fabricació i el transport han d'estar d'acord amb les prescripcions de l'EHE-08.
La designació del formigó fabricat en central es pot fer per propietats o per dosificació i s'expressarà, com a mínim, la següent informació:
- Consistència
- Grandària màxima del granulat
- Tipus d'ambient al que s'exposarà el formigó
- Resistència característica a compressió per als formigons designats per propietats
- Contingut de ciment expressat en kg/m3, per als formigons designats per dosificació
- La indicació de l'ús estructural que ha de tenir el formigó: en massa, armat o pretesat

La designació per propietats s'ha de fer d'acord amb el format: T-R/C/TM/A
- T: Indicatiu que serà HM per al formigó en massa, HA pel formigó armat, i HP per al formigó pretesat
- R: Resistència característica a compressió, en N/mm2 (20-25-30-35-40-45-50-55-60-70-80-90-100)
- C: Lletra indicativa del tipus de consistència: L Líquida, F fluida, B tova, P plàstica i S seca
- TM: Grandària màxima del granulat en mm.
- A: Designació de l'ambient al que s'exposarà el formigó

En els formigons designats per propietats, el subministrador ha d'establir la composició de la mescla del formigó, garantint al peticionari les característiques especificades de grandària màxima del granulat, consistència i resistència característica, així com les limitacions derivades del tipus d'ambient especificat (contingut de ciment i relació aigua/ciment).
En els formigons designats per dosificació, el peticionari es responsable de la congruència de les característiques especificades de grandària màxima del granulat, consistència i contingut en ciment per metre cúbic de formigó, i el subministrador les haurà de garantir, indicant també, la relació aigua/ciment que ha emprat.
En els formigons amb característiques especials o d'altres de les especificades a la designació, les garanties i les dades que el subministrador hagi d'aportar, s'han d'especificar abans de l'inici del subministrament.
El formigó ha de complir amb les exigències de qualitat que estableix l'article 37.2.3 de la norma EHE-08.
Si el formigó està destinat a una obra amb armadures pretesades, podrà contindre cendres volants sense que aquestes excedeixin el 20% del pes del ciment, i si es tracta de fum de silici no podrà excedir el 10%
Si el formigó està destinat a obres de formigó en massa o armat, la DF pot autoritzar l'us de cendres volants o fum de silici per la seva confecció. En estructures d'edificació, si s'utilitzen cendres volants no han de superar el 35% del pes del ciment. Si s'utilitza fum de silici no ha de superar el 10% del pes del ciment. La quantitat mínima de ciment s'especifica a l'article 37.3.2 de la norma EHE-08
La central que subministri formigó amb cendres volants realitzarà un control sobre la producció segons l'art. 30 de la norma EHE-08 i ha de posar els resultats de l'anàlisi a l'abast de la DF, o disposarà d'un distintiu de qualitat oficialment reconegut
Les cendres volants han de complir en qualsevol cas les especificacions de la norma UNE_EN 450.
Els additius hauran de ser del tipus que estableix l'article 29.2 de l'EHE-08 i complir l'UNE EN 934-2
En cap cas la proporció en pes de l'additiu no ha de superar el 5% del pes del ciment utilitzat.
Classificació dels formigons per la seva resistència a compressió:
- Si fck <= 50 N/mm2 , resistència standard
- Si fck > 50 N/mm2 , alta resistència

Si no es disposa més que de resultats a 28 dies d'edat, es podran admetre com a valors de resistència a j dies d'edat els valors resultants de la fórmula següent:
- fcm (t) = ßcc(t)·fcm
- ßcc = exp s [1 (28/t)1/2]

(on Fcm: Resistència mitja a compressió a 28 dies, ßcc: coeficient que depèn de l'edat del formigó, t: edat del formigó en dies, s: coeficient en funció del tipus de ciment (= 0,2 per a ciments d'alta resistència i enduriment ràpid (CEM 42,5R, CEM 52,5R), = 0,25 per a ciments normals i d'enduriment ràpid (CEM 32,5R, CEM 42,5), = 0,38 per a ciments d'enduriment lent (CEM 32,25))).
Valor mínim de la resistència:
- Formigons en massa >= 20 N/mm2
- Formigons armats o pretesats >= 25 N/mm2

Tipus de ciment:
- Formigó en massa: Ciments comuns excepte els tipus CEM II/A-Q, CEM II/B-Q, CEM II/A-W, CEM II/B-W, CEM II/A-T, CEM II/B-T i CEM III/C (UNE-EN 197-1), Ciments per a usos especials ESP VI-1 (UNE 80307)
- Formigó armat: Ciments comuns excepte els tipus CEM II/A-Q, CEM II/B-Q, CEM II/A-W, CEM II/B-W, CEM II/A-T, CEM II/B-T, CEM III/C i CEM V/B (UNE-EN 197-1)
- Formigó pretesat: Ciments comuns tipus CEM I, CEM II/A-D, CEM II/A-V, CEM II/A-P i CEM II/A-M(V,P) (UNE-EN 197-1)
- Es considera inclòs dins dels ciments comuns els ciments blancs (UNE 80305)
- Es consideren inclosos els ciments de característiques addicionals com els resistents als sulfats i/o a l'aigua de mar (UNE 80303-1 i UNE 80303-2), i els de baix calor d'hidratació (UNE-EN 14216)

Classe del ciment: 32,5 N
Densitats dels formigons:
- Formigons en massa (HM):
  - 2.300 kg/m3 si fck <=50 N/mm2
  - 2.400 kg/m3 si fck > 50 N/mm2
- Formigons armats i pretensats (HA-HP): 2500 kg/m3

El contingut mínim de ciment ha d'estar d'acord amb les prescripcions de la norma EHE-08, en funció de la classe d'exposició (taula 37.3.2.a). La quantitat mínima de ciment considerant el tipus d'exposició més favorable ha de ser:
- Obres de formigó en massa: >= 200 kg/m3
- Obres de formigó armat: >= 250 kg/m3
- Obres de formigó pretesat: >= 275 kg/m3
- A totes les obres: <= 500 kg/m3

La relació aigua/ciment ha d'estar d'acord amb les prescripcions de la norma EHE-08, en funció de la classe d'exposició (taula 37.3.2.a). La relació aigua/ciment considerant el tipus d'exposició més favorable ha de ser:
- Formigó en massa: <= 0,65
- Formigó armat: <= 0,65
- Formigó pretesat: <= 0,60

Assentament en el con d'Abrams (UNE EN 12350-2):
- Consistència seca: 0 - 2 cm

- Consistència plàstica: 3 - 5 cm
- Consistència tova: 6 - 9 cm
- Consistència fluida: 10-15 cm
- Consistència líquida: 16-20 cm

La consistència (L) líquida només es podrà aconseguir mitjançant additiu superfluidificant
Ió clor total aportat per components d'un formigó no pot superar:
- Pretensat: <= 0,2% pes de ciment
- Armat: <= 0,4% pes de ciment
- En massa amb armadura de fissuració: <= 0,4% pes de ciment

Quantitat total de fins (sedàs 0,063) al formigó, corresponents als granulats i al ciment:
- Si l'aigua és standard: < 175 kg/m3
- Si l'aigua és reciclada: < 185 kg/m3

Toleràncies:
- Assentament en el con d'Abrams:
  - Consistència seca: Nul
  - Consistència plàstica o tova: ± 1 cm
  - Consistència fluida: ± 2 cm
  - Consistència líquida: ± 2 cm

FORMIGONS PER A PILOTS FORMIGONATS "IN SITU"
Tamany màxim del granulat. El més petit dels següents valors:
- <= 32 mm
- <= 1/4 separació entre barres d'acer longitudinals

Dosificacions de pastat:
- Contingut de ciment:
  - Formigons abocats en sec: >= 325 kg/m3
  - Formigons submergits: >= 375 kg/m3
- Relació aigua-ciment (A/C): < 0,6
- Contingut de fins d <0,125 (ciment inclòs):
  - Granulat gruixut d > 8 mm: >= 400 kg/m3
  - Granulat gruixut d <= 8 mm: >= 450 kg/m3

Consistència del formigó:

Assentament con d'Abrams(mm)	Condicions d'ús
130 <= H <= 180	- Formigó abocat en sec
H >= 160	- Formigó bombejat, submergit o abocat sota aigua amb tub tremie
H >= 180	- Formigó submergit, abocat sota fluid estabilitzador amb tub tremie

El formigó ha de tenir la docilitat i fluïdesa adequada, i aquests valors s'han de mantenir durant tot el procés de formigonat, per tal d'evitar embussos als tubs de formigonar.

FORMIGONS PER A PANTALLES FORMIGONADES "IN SITU"
Contingut mímin de ciment en funció de la grandària màxima del granulat:

Grandària màxima del granulat(mm)	Contingut mínim de ciment(kg)
32	350
25	370
20	385
16	400

Grandària màxima del granulat. El més petit dels següents valors:
- <= 32 mm
- <= 1/4 separació entre barres d'acer longitudinals

Dosificacions de pastat:
- Contingut de ciment en pantalles contínues de formigó armat:
  - Formigons abocats en sec: >= 325 kg/m3
  - Formigons submergits: >= 375 kg/m3
- Relació aigua-ciment: 0,45 < A/C < 0,6
- Contingut de fins d <=0,125 mm (ciment inclòs):
  - Granulat gruixut D <= 16 mm: <= 450 kg/m3
  - Granulat gruixut D > 16 mm: = 400 kg/m3
- Assentament al con d'Abrams: 160 < A < 220 mm

El formigó ha de tenir la docilitat i fluïdesa adequada, i aquests valors s'han de mantenir durant tot el procés de formigonat, per tal d'evitar embussos als tubs de formigonar.

FORMIGÓ PER A PAVIMENTS
La fabricació del formigó no es podrà iniciar fins que la DF no hagi aprovat la fórmula de treball i el corresponent tram de prova (apartat d'execució). Aquesta fórmula inclourà:
- La identificació i proporció ponderal (en sec) de cada fracció d'àrid a la mescla.
- La granulometria de la mescla d'àrids per als tamisos 40 mm; 25 mm; 20 mm; 12,5 mm; 8 mm; 4 mm; 2 mm; 1 mm; 0,500 mm; 0,250 mm; 0,125 mm; i 0,063 mm UNE EN 933-2.
- La dosificació de ciment, aigua i, si és el cas de cada additiu, referides a la mescla total.
- La resistència característica a flexotracció a 7 i a 28 dies.
- La consistència del formigó fresc, i si és el cas, el contingut d'aire ocluït.

El pes total de partícules que passen pel tamís 0,125 mm UNE EN 933-2 no serà major de 450 kg/m3, inclòs el ciment.
Contingut de ciment: >= 300 kg/m3
Relació aigua/ciment: <= 0,46
Assentament en el con d'Abrams (UNE 83313): 2 - 6 cm
Proporció d'aire ocluït (UNE 83315): <= 6%
En zones sotmeses a nevades o gelades serà obligatòria la utilització d'un inclusor d'aire, i en aquest cas, la proporció d'aire ocluit en el formigó fresc no serà inferior al 4,5 % en volum.
Toleràncies:
- Assentament en el con d'Abrams: ± 1 cm

2.- CONDICIONS DE SUBMINISTRAMENT I EMMAGATZEMATGE
Subministrament: En camions formigonera.
El formigó ha d'arribar a l'obra sense alteracions en les seves característiques, formant una barreja homogènia i sense haver iniciat l'adormiment.
Queda expressament prohibit l'addició al formigó de qualsevol quantitat d'aigua o altres substàncies que puguin alterar la composició original.
Emmagatzematge: No es pot emmagatzemar.

3.- UNITAT I CRITERIS D'AMIDAMENT
Unitat d'amidament: la indicada a la descripció de l'element
Criteri d'amidament: quantitat necessària subministrada a l'obra

4.- NORMATIVA DE COMPLIMENT OBLIGATORI
Real Decreto 1247/2008, de 18 de julio, por el que se aprueba la Instrucción de Hormigón Estructural (EHE-08).

PILOTS I PANTALLES FORMIGONADES "IN SITU"
Real Decreto 314/2006, de 17 de marzo, por el que se aprueba el Código Técnico de la Edificación Parte 2. Documento Básico de Seguridad estructural DB-SE.

FORMIGÓ PER A PAVIMENTS
Orden FOM/891/2004, de 1 de marzo, por la que se actualizan determinados artículos del pliego de prescripciones técnicas generales para obras de carreteras y puentes, relativos a firmes y pavimentos.

5.- CONDICIONS DE CONTROL DE RECEPCIÓ
CONDICIONS DE MARCATGE I CONTROL DE LA DOCUMENTACIÓ:

El subministrador ha de lliurar amb cada càrrega un full on constin, com a mínim, les dades següents:

- Identificació del subministrador
- Número de sèrie de la fulla de subministrament
- Data i hora de lliurament
- Nom de la central de formigó
- Identificació del peticionari
- Quantitat de formigó subministrat
- Formigons designats per propietats d'acord a l'art. 39.2 de l'EHE-08, indicant com a mínim:
  - Resistència a la compressió

- Tipus de consistència
- Grandària màxima del granulat
- Tipus d'ambient segons la taula 8.2.2 de l'EHE-08

- Formigons designats per dosificació d'acord a l'art. 39.2 de l'EHE-08, indicant com a mínim:
  - Contingut de ciment per m3
  - Relació aigua/ciment (amb 0,02 de tolerància)
  - Tipus, classe i marca del ciment
  - Contingut en addicions
  - Contingut en additius
  - Tipus d'additiu segons UNE_EN 934-2, si n'hi ha
  - Procedència i quantitat de les addicions o indicació que no en té
- Identificació del ciment, additius i addicions
- Designació específica del lloc de subministrament
- Identificació del camió i de la persona que fa la descàrrega
- Hora límit d'us del formigó

OPERACIONS DE CONTROL EN FORMIGÓ ESTRUCTURAL:

Determinació de la dosificació (si és el cas) mitjançant assaigs previs de laboratori. Per a cada dosificació estudiada es realitzaran 3 series de 4 provetes, procedents de 3 pastades fabricades a la central. 2 provetes s'assajaran a compressió i les altres 2 a l'assaig de penetració d'aigua.

Assaigs característics de comprovació de la dosificació aprovada. Per a cada tipus de formigó es realitzaran 6 sèries de 2 provetes que s'assajaran a compressió a 28 dies, segons UNE EN 12390-3. No seran necessaris aquests assaigs si el formigó procedeix de central certificada, o es disposa de suficient experiència en el seu ús.

Abans del inici de l'obra, i sempre que sigui necessari segons l'article 37.3.3 de la norma EHE-08, es realitzarà l'assaig de la fondària de penetració d'aigua sota pressió, segons UNE EN 12390-8.

Inspeccions no periòdiques a la planta per tenir constància que es fabrica el formigó amb la dosificació correcte.

Per a totes les amassades es durà a terme el corresponent control de les condicions de subministrament.

Control estadístic de la resistència (EHE-08): Per a formigons sense distintiu de qualitat, es realitzaran lots de control de com a màxim:

- Volum de formigonament: <= 100 m3
- Elements o grups d'elements que treballen a compressió:
  - Temps de formigonament <= 2 setmanes; superfície construïda <= 500 m2; Nombre de plantes <= 2
- Elements o grups d'elements que treballen a flexió:
  - Temps de formigonament <= 2 setmanes; superfície construïda <= 1000 m2; Nombre de plantes <= 2
- Massissos:
  - Temps de formigonament <= 1 setmana

El número de lots no serà inferior a 3. Totes les pastades d'un lot procediran del mateix subministrador, i tindran la mateixa dosificació.

En cas de disposar d'un distintiu oficialment reconegut, es podran augmentar els valors anteriors multiplicant-los per 2 o per 5, en funció del nivell de garantia per al que s'ha efectuat el reconeixement, conforme a l'article 81 de l'EHE-08.

Control 100x100 (EHE-08): Serà d'aplicació a qualsevol estructura, sempre que es faci abans del subministrament del formigó. La conformitat de la resistència es comprova determinant la mateixa en totes les pastades sotmeses a control i calculant el valor de la resistència característica real.

Control indirecte de la resistència (EHE-08): Només es podrà aplicar en formigons que disposin d'un distintiu de qualitat oficialment reconegut i que s'utilitzin en:

- Elements d'edificis de vivendes d'una o dues plantes, amb llums inferiors a 6,00 metres
- Elements d'edificis de vivendes de fins a 4 plantes, que treballin a flexió, amb llums inferiors a 6,00 metres

Haurà de complir, a més, que l'ambient sigui I o II, i que en el projecte s'hagi adoptat una resistència de càlcul a compressió Fcd no superior a 10 N/mm2.

La DF podrà eximir la realització dels assaigs característics de dosificació quan el formigó que es vagi a subministrar estigui en possessió d'un distintiu de qualitat oficialment reconegut, o quan es disposi d'un certificat de dosificació amb una antiguitat màxima de 6 mesos.

OPERACIONS DE CONTROL EN FORMIGÓ PER A PAVIMENTS:

Determinació de la fórmula de treball. Per a cada dosificació analitzada es realitzarà:

- Confecció de 2 sèries de 2 provetes, segons la norma UNE 83301. Per a cada sèrie es determinarà la consistència (UNE 83313), la resistència a flexotracció a 7 i a 28 dies (UNE 83305) i, si és el cas, el contingut d'aire ocluit (UNE EN 12350-7).

Si la resistència mitja a 7 dies resultés superior al 80% de l'especificada a 28 dies, i no s'haguessin obtingut resultats del contingut d'aire ocluït i de la consistència fora dels límits establerts, es podrà procedir a la realització d'un tram de prova amb aquest formigó. En cas contrari, s'haurà d'esperar als 28 dies i s'introduiran les modificacions necessàries en la dosificació, i es repetiran els assaigs de resistència.

Control de fabricació i recepció.

- Inspecció no sistemàtica a la planta de fabricació del formigó
- Per a cada fracció d'àrid, abans de l'entrada al mesclador, es realitzaran amb la freqüència indicada, els següents assaigs:
  - Com a mínim 2 cops al dia, 1 pel matí i un altre per la tarda:
    - Assaig granulomètric (UNE-EN 933-1)
    - Equivalent de sorra de l'àrid fi (UNE EN 933-8)
    - Terrossos d'argila (UNE 7133)
    - Índex de llenques de l'àrid gros (UNE EN 933-3)
    - Proporció de fins que passen pel tamís 0,063 mm (UNE EN 933-2)
  - Com a mínim 1 cop al mes, i sempre que es canviï de procedència el subministrament:
    - Coeficient de Los Ángeles de l'àrid gros (UNE EN 1097-2)
    - Substàncies perjudicials (EHE)
- Sobre una mostra de la mescla d'àrids es realitzarà cada dia un assaig granulomètric (UNE EN 933-1)
- Comprovació de l'exactitud de les bàscules de dosificació un cop cada 15 dies.
- Inspecció visual del formigó en cada element de transport i comprovació de la temperatura.

- Recepció del full de subministrament del formigó, per a cada partida.
- Es controlaran com a mínim 2 cops al dia (matí i tarda):
  - Contingut d'aire ocluït en el formigó (UNE 83315)
  - Consistència (UNE 83313)
  - Fabricació de provetes per a assaig a flexotracció (UNE 83301)

CRITERIS DE PRESA DE MOSTRES EN FORMIGÓ ESTRUCTURAL:

Els controls s'han de realitzar segons les instruccions de la DF i la norma EHE.

CRITERIS DE PRESA DE MOSTRES EN FORMIGÓ PER A PAVIMENTS:

Es seguiran els criteris que en cada cas, indiqui la DF. Cada sèrie de provetes es prendrà d'amassades diferents.

Quan s'indica una freqüència temporal de 2 assaigs per dia, es realitzarà un pel mati i l'altre per la tarda.

INTERPRETACIÓ DE RESULTATS I ACTUACIONS EN CAS D'INCOMPLIMENT, EN FORMIGÓ ESTRUCTURAL:

No s'ha d'acceptar el subministrament de formigó que no arribi identificat segons les condicions del plec.

Control estadístic: La conformitat del lot en relació a la resistència es comprovarà a partir dels valors mitjos dels resultats obtinguts sobre 2 provetes agafades de cada una de les N pastades controlades d'acord amb:

- Resistència característica especificada en projecte Fck (N/mm2): <= 30
  - Formigons amb distintius de qualitat oficialment reconeguts conforme a l'article 81 de l'EHE-08: N >= 1
  - Altres casos: N >= 3
- Resistència característica especificada en projecte Fck (N/mm2): >= 35 i <= 50
  - Formigons amb distintius de qualitat oficialment reconeguts conforme a l'article 81 de l'EHE-08: N >= 1
  - Altres casos: N >= 4
- Resistència característica especificada en projecte Fck (N/mm2): >= 50
  - Formigons amb distintius de qualitat oficialment reconeguts conforme a l'article 81 de l'EHE-08: N >= 2
  - Altres casos: N >= 6

La presa de mostres es realitzarà aleatòriament entre les pastades de l'obra sotmesa a control. Un cop efectuats els assaigs, s'ordenaran els valors mitjos, xi, de les determinacions de resistència obtingudes per a cadascuna de les N pastades controlades: x1 <= x2 <= ... <= xn

En els casos en que el formigó estigui en possessió d'un distintiu de qualitat oficialment reconegut, s'acceptarà quan xi >= fck. A més, es considerarà com un control d'identificació, per tant els criteris d'acceptació en aquest cas tenen per objecte comprovar la pertinença del formigó del lot a una producció molt controlada, amb una resistència certificada i estadísticament avaluada amb un nivell de garantia molt exigent.

Si el formigó no disposa de distintiu, s'acceptarà si:

f(x) = x K2rN >= fck

on:

- f(x) Funció d'acceptació
- x Valor mig dels resultats obtinguts en les N pastades assajades
- K2 Coeficient:

Coeficient:

- Número de pastades:
  - 3 pastades: K2 1,02; K3: 0,85
  - 4 pastades: K2 0,82; K3: 0,67
  - 5 pastades: K2 0,72; K3: 0,55
  - 6 pastades: K2 0,66; K3: 0,43
- rN: Valor del recorregut mostral definit com a: rN = x (N) x (1)
- x(1): Valor mínim dels resultats obtinguts en les últimes N pastades
- x(N): Valor màxim dels resultats obtinguts en les últimes N pastades
- fck: Valor de la resistència característica especificada en el projecte

Si el formigó no disposa de distintiu, però es fabrica de forma contínua a central d'obra o són subministrats de forma contínua per la mateixa central de formigó preparat, en els que es controlen a l'obra més de 36 pastades del mateix formigó, s'acceptarà si: f(x(1)) = x(1) K3s35* >= fck.

On: s35* Desviació típica mostral, corresponent a les últimes 35 pastades

Quan la consistència s'hagi definit pel seu tipus, segons l'art. 31.5, s'acceptarà el formigó si la mitjana aritmètica dels dos valors obtinguts està compresa dins del interval corresponent.

Si s'ha definit pel seu assentament, s'acceptarà el formigó quan la mitjana dels dos valors estigui compresa dins de la tolerància exigida.

El incompliment d'aquests criteris suposarà el rebuig de la pastada.

Control 100x100: Per a elements fabricats amb N pastades, el valor de la fc,real correspon a la resistència de la pastada que, un cop ordenades les N determinacions de menor a major, ocupa el lloc n=0,05 N, arrodonint-se n per excés. Si el número de pastades a controlar és igual o inferior a 20, fc,real serà el valor de la resistència de la pastada més baixa trobada a la sèrie.

S'acceptarà quan: fc,real >= fck

Control indirecte: S'acceptarà el formigó subministrat quan es compleixi a la vegada que:

- Els resultats dels assaigs de consistència compleixen amb els apartats anteriors
- Es manté la vigència del distintiu de qualitat del formigó durant la totalitat del subministrament
- Es manté la vigència del reconeixement oficial del distintiu de qualitat

INTERPRETACIÓ DE RESULTATS I ACTUACIONS EN CAS D'INCOMPLIMENT EN FORMIGÓ PER A PAVIMENTS:

- Interpretació dels assaigs característics:

Si la resistència característica a 7 dies resulta superior al 80 % de l'especificada a 28 dies, i els resultats del contingut d'aire ocluit i de la consistència es troben dins dels límits establerts, es podrà iniciar el tram de prova amb el formigó corresponent. En cas contrari, s'haurà d'esperar als resultats a 28 dies i, en el seu cas, s'introduiran els ajustos necessaris a la dosificació, repetint-se els assaigs característics.

- Interpretació dels assaigs de control de resistència:

- El lot s'accepta si la resistència característica a 28 dies és superior a l'exigida. En altre cas:
  - Si fos inferior a ella, però no al seu 90%, el Contractista podrà escollir entre acceptar les sancions previstes en el Plec de Prescripcions Tècniques Particulars, o sol·licitar la realització d'assaigs d'informació. Aquestes sancions no podran ser inferiors a l'aplicació d'una penalització al preu unitari del lot, la quantia de la qual sigui igual al doble de la merma de resistència, expressades ambdues en proporció.
  - Si està per sota del 90%, es realitzaran, a càrrec del contractista, els corresponents assaigs d'informació.
- Assaigs d'informació:

Abans dels 54 dies d'acabada l'estesa del lot, s'extrauran 6 testimonis cilíndrics (UNE 83302) que s'assajaran a tracció indirecta (UNE 83306) a edat de 56 dies. La conservació dels testimonis durant les 48 hores anteriors a l'assaig es realitzarà segons la norma UNE 83302.

El valor mig dels resultats dels assaigs d'informació del lot es compararan amb el resultat mig corresponent al tram de prova. El lot s'accepta si la resistència mitjana del lot és superior. En cas d'incompliment, cal distingir tres casos:

- Si fos inferior a ell, però no al seu 90%, s'aplicaran al lot les sancions previstes en el Plec de Prescripcions Tècniques Particulars.
- Si fos inferior al seu 90%, però no al seu 70%, el Director de les Obres podrà aplicar les sancions previstes en el Plec de Prescripcions Tècniques Particulars, o bé ordenar la demolició del lot i la seva reconstrucció, a càrrec del Contractista.
- Si fos inferior al seu 70% es demolirà el lot i es reconstruirà, a càrrec del Contractista.

Les sancions referides no podran ser inferiors a l'aplicació d'una penalització al preu unitari del lot, la quantia del qual sigui igual al doble de la merma de resistència, expressades ambdues en proporció.

La resistència de cada pastada a una determinada edat, es determinarà com a mitjana de les resistències de les provetes fabricades amb un formigó de la pastada en qüestió i assajades a l'edat determinada. A partir de la mínima resistència obtinguda en qualsevol pastada del lot, es podrà estimar la característica multiplicant aquella per un coeficient donat per la taula següent:

Coeficient (En funció del nombre de sèries que formen el lot):

- 2 sèries: 0,88
- 3 sèries: 0,91
- 4 sèries: 0,93
- 5 sèries: 0,95
- 6 sèries: 0,96

Quan l'assentament en el con d'Abrams no s'ajusti als valors especificats a la fórmula de treball, es rebutjarà el camió controlat.

3.2.4.3. FORMIGONS D'ÚS NO ESTRUCTURAL

0.- ELEMENTS QUE CONTEMPLA EL PLEC

B06NLA2B.

1.- DEFINICIÓ I CARACTERÍSTIQUES DELS ELEMENTS
Formigons que no aporten responsabilitat estructural a la construcció, però col·laboren a millorar la durabilitat del formigó estructural (formigons de neteja) o aporten el volum necessari d'un material resistent per a conformar la geometria requerida per un fi concret.
S'han considerat els materials següents:
- Formigons de neteja, destinats a evitar la contaminació de les armadures i la dessecació del formigó estructural al procés d'abocat
- Formigó no estructural destinat a conformar volums de material resistent

CARACTERÍSTIQUES GENERALS:
Els ciments que es poden utilitzar en formigó no estructural són:
- Prefabricats no estructurals: Ciments comuns excepte CEM II/A-Q, CEM II/B-Q, CEM II/A-W, CEM II/B-W, CEM II/A-T, CEM II/B-T, CEM III/C
- Formigons de neteja i replens de rases: Ciments comuns
- Altres formigons executats a l'obra: Ciment per a usos especials ESP VI-1 i ciments comuns excepte CEM II/A-Q, CEM II/B-Q, CEM II/A-W, CEM II/B-W, CEM II/A-T, CEM II/B-T, CEM III/C

Els àrids a utilitzar poden ser sorres i graves rodades o procedents de matxuqueig, o escòries siderúrgiques adequades. S'ha de poder utilitzar fins a un 100 % d'àrid gros reciclat, sempre que compleixi amb les especificacions de l'annex 15 de l'EHE-08 amb respecte a les condicions físico-mecàniques i als requisits químics.
S'hauran d'utilitzar additius reductors d'aigua, ja que els formigons d'ús no estructural contenen poc ciment.
Els components del formigó, la seva dosificació, el procés de fabricació i el transport han d'estar d'acord amb les prescripcions de l'EHE-08.
El control dels components s'ha de realitzar d'acord als àmbits 0101, 0521, 0531, 0701 i 1011.
Els formigons de neteja han de tenir una dosificació mínima de 150 kg/m3 de ciment.
La mida màxima del granulat es recomanable sigui inferior a 30 mm.
Es tipificaran de la manera següent: HL-150/C/TM, on C = consistència i TM= mida màxima del granulat.
Els formigons no estructurals han de tenir una resistència característica mínima de 15 N/mm2, i es recomanable que la mida màxima del granulat sigui inferior a 40 mm.
Es tipificaran HNE-15/C/TM, on C= consistència i TM = mida màxima del granulat.
S'ha d'utilitzar preferentment, formigó de resistència 15 N/mm2, tret que la DF indiqui el contrari.
En cap cas la proporció en pes de l'additiu no ha de superar el 5% del pes del ciment utilitzat.
Si s'utilitzen cendres volants no han de superar el 35% del pes del ciment.
Classe resistent del ciment: >= 32,5
Contingut de ciment: >= 150 kg/m3
Assentament en el con d'Abrams (UNE EN 12350-2):
- Consistència seca: 0 - 2 cm
- Consistència plàstica: 3 - 5 cm
- Consistència tova: 6 - 9 cm

Toleràncies:
- Assentament en el con d'Abrams:
  - Consistència seca: Nul
  - Consistència plàstica o tova: ± 1 cm

Toleràncies respecte de la dosificació:
- Contingut de ciment, en pes: ± 3%
- Contingut de granulats, en pes: ± 3%
- Contingut d'aigua: ± 3%
- Contingut d'additius: ± 5%
- Contingut d'addicions: ± 3%

2.- CONDICIONS DE SUBMINISTRAMENT I EMMAGATZEMATGE
Subministrament: En camions formigonera.
El formigó ha d'arribar a l'obra sense alteracions en les seves característiques, formant una barreja homogènia i sense haver iniciat l'adormiment.
Queda expressament prohibit l'addició al formigó de qualsevol quantitat d'aigua o altres substàncies que puguin alterar la composició original.
Emmagatzematge: No es pot emmagatzemar.

3.- UNITAT I CRITERIS D'AMIDAMENT
Unitat d'amidament: la indicada a la descripció de l'element
Criteri d'amidament: quantitat necessària subministrada a l'obra

4.- NORMATIVA DE COMPLIMENT OBLIGATORI
Real Decreto 1247/2008, de 18 de julio, por el que se aprueba la Instrucción de Hormigón Estructural (EHE-08).

5.- CONDICIONS DE CONTROL DE RECEPCIÓ
CONDICIONS DE MARCATGE I CONTROL DE LA DOCUMENTACIÓ:

El subministrador ha de lliurar amb cada càrrega un full on constin, com a mínim, les dades següents:

- Identificació del subministrador
- Número de sèrie de la fulla de subministrament
- Nom de la central de formigó
- Identificació del peticionari
- Data i hora de lliurament
- Quantitat de formigó subministrat
- Designació del formigó d'acord amb l'annex 18 de l'EHE, indicant el tipus (HL- per a formigons de neteja i HNE- per a formigons no estructurals), la resistència a compressió o la dosificació de ciment, la consistència i la mida màxima del granulat.

- Dosificació real del formigó incloent com a mínim la informació següent:
  - Tipus i contingut de ciment
  - Relació aigua ciment
  - Contingut en addicions, si es el cas
  - Tipus i quantitat d'additius
  - Tipus d'additiu segons UNE_EN 934-2, si n'hi ha
- Identificació del ciment, additius i addicions emprats
- Identificació del lloc de subministrament
- Identificació del camió que transporta el formigó
- Hora límit d'ús del formigó

OPERACIONS DE CONTROL:

Les tasques de control a realitzar són les següents:

- Aprovació de la dosificació presentada pel contractista
- Control de les condicions de subministrament.
- Comprovació de la consistència (con d'Abrams) (UNE-EN 12350-2)
- Inspeccions no periòdiques a la planta per tenir constància que es fabrica el formigó amb la dosificació correcta.

La DF ha de poder eximir la realització dels assaigs característics de dosificació quan el formigó que es vagi a subministrar estigui en possessió d'un distintiu de qualitat oficialment reconegut, o quan es disposi d'un certificat de dosificació amb una antiguitat màxima de 6 mesos.

CRITERIS DE PRESA DE MOSTRES:

Els controls s'han de realitzar segons les instruccions de la DF i la norma EHE.

INTERPRETACIÓ DE RESULTATS I ACTUACIONS EN CAS D'INCOMPLIMENT:

La dosificació proposada ha de garantir la resistència exigida al plec de condicions.

No s'ha d'acceptar el subministrament de formigó que no arribi identificat segons les condicions del plec.

Quan la consistència s'hagi definit pel seu tipus, segons l'art. 31.5, s'acceptarà el formigó si la mitjana aritmètica dels dos valors obtinguts està compresa dins del interval corresponent.

Si s'ha definit pel seu assentament, s'acceptarà el formigó quan la mitjana dels dos valors estigui compresa dins de la tolerància exigida.

El incompliment d'aquests criteris suposarà el rebuig de la pastada.

3.2.5. MORTERS DE COMPRA

3.2.5.1. MORTERS AMB ADDITIUS

0.- ELEMENTS QUE CONTEMPLA EL PLEC
B0710150.

1.- DEFINICIÓ I CARACTERÍSTIQUES DELS ELEMENTS
Barreja d'un o més conglomerants minerals amb granulats triats i additius especials.

S'han considerat els tipus següents:
- Morter adhesiu
- Morter sintètic de resines epoxi
- Morter refractari
- Morter polimèric de ciment amb resines sintètiques i fibres
- Morter de ram de paleta

El morter d'anivellament és una barreja de granulats fins, ciment i additius orgànics, que en afegir-li aigua forma una pasta fluida per escampar sobre terres existents i fer una capa de 2 a 5 mm de gruix de superfície plana i horitzontal amb acabat porós.
El morter refractari és un morter de terres refractàries i aglomerant específic per a resistir altes temperatures, utilitzat per a la col·locació de maons refractaris a forns, llars de foc, etc.
CARACTERÍSTIQUES GENERALS:
No ha de tenir grumolls ni principis d'aglomeració.
ADHESIU PER A RAJOLES CERÀMIQUES:
Mescla de conglomerants càrregues minerals i additius orgànics que donen com a resultat una pasta adequada per a fixar revestiments ceràmics en terres i parets situats en exterior o interior.
S'han considerat els tipus següents:
- Adhesiu cimentós (C): Mescla de conglomerants hidràulics, additius orgànics i càrregues minerals, que s'han de barrejar amb aigua just abans d'utilitzar-se.
- Adhesiu en dispersió (D): Mescla de conglomerant orgànic en forma de polímer en dispersió aquosa, additius orgànics i càrregues minerals, que es presenta llesta per a ser utilitzada.
- Adhesiu de resines reactives (R): Mescla de resines sintètiques, additius orgànics i càrregues minerals que el seu enduriment resulta d'una reacció química, poden presentar-se en forma d'un o més components.

S'han considerat les classes següents, en funció de les característiques addicionals:
- 1: Normal
- 2. Millorat (compleix amb els requisits per a les característiques addicionals)
- F: D'adormiment ràpid
- T: Amb lliscament reduït
- E: Amb temps obert perllongat (només per a adhesius cimentosos millorats i adhesius en dispersió millorats).

ADHESIU CIMENTÓS (C):
Característiques dels adhesius d'adormiment normal:
- Adherència inicial (UNE-EN 1348): >= 0,5 N/mm2
- Adherència després d'immersió en aigua (UNE-EN 1348): >= 0,5 N/mm2
- Adherència després d'envelliment amb calor (UNE-EN 1348): >= 0,5 N/mm2
- Adherència després de cicles gel-desgel (UNE-EN 1348): >= 0,5 N/mm2
- Temps obert: adherència (EN 1346): >= 0,5 N/mm2 (després de >= 20 min)

Els adhesius d'adormiment ràpid, han de complir a més:
- Adherència inicial (UNE-EN 1348): >= 0,5 N/mm2 (abans de les 24 h)
- Temps obert: adherència (EN 1346): >= 0,5 N/mm2 (després de >= 10 min)

Característiques especials:
- Lliscament (UNE-EN 1308): <= 0,5 mm

Característiques addicionals:
- Alta adherència inicial (UNE-EN 1348): >= 1 N/mm2
- Alta adherència després d'immersió en aigua (UNE-EN 1348): >= 1 N/mm2
- Alta adherència després d'envelliment amb calor (UNE-EN 1348): >= 1 N/mm2
- Alta adherència inicial després de cicles de gel-desgel (UNE-EN 1348): >= 1 N/mm2
- Temps obert ampliat: adherència (UNE-EN 1346): >= 0,5 N/mm2 (després de 30 min)

ADHESIUS EN DISPERSIÓ (D):
Característiques fonamentals:
- Adherència inicial (UNE-EN 1324): >= 1 N/mm2
- Adherència després d'envelliment amb calor (UNE-EN 1324): >= 1 N/mm2
- Temps obert: adherència (EN 1346): >= 0,5 N/mm2 (després de >= 20 min)

Característiques especials:
- Lliscament (UNE-EN 1308): <= 0,5 mm

Característiques addicionals:
- Adherència després d'immersió en aigua (UNE-EN 1324): >= 0,5 N/mm2
- Adherència a alta temperatura (UNE-EN 1324): >= 1 N/mm2
- Temps obert ampliat: adherència (UNE-EN 1346): >= 0,5 N/mm2 (després de 30 min)

ADHESIUS DE RESINES REACTIVES (R):
Característiques fonamentals:
- Adherència inicial (UNE-EN 12003): >= 2 N/mm2
- Adherència després d'immersió en aigua (UNE-EN 12003): >= 2 N/mm2
- Temps obert: adherència (EN 1346): >= 0,5 N/mm2 (després de >= 20 min)

Característiques especials:
- Lliscament (UNE-EN 1308): <= 0,5 mm

Característiques addicionals:
- Adherència després del xoc tèrmic (UNE-EN 12003): >= 2 N/mm2

MORTER SINTÈTIC DE RESINES EPOXI:
El morter sintètic de resines epoxi és un morter obtingut a partir d'una mescla de granulats inerts i d'una formulació epoxi en forma de dos components bàsics: una resina i un enduridor.
La formulació de l'epoxi ha de ser determinada per l'ús a que es destini el morter i la temperatura ambient i superficials del lloc on es col·loqui. Aquesta formulació ha de ser aprovada per la DF.
Mida màxima del granulat: <= 1/3 del gruix mitjà de la capa de morter
Mida mínima del granulat: >= 0,16 mm
Proporció granulat/resina (en pes) (Q): 3 <= Q <= 7
MORTER POLIMÈRIC:
El morter polimèric es un producte a base de ciment, resines sintètiques, fum de sílice i fibres de poliamida, d'alta resistència mecànica que s'utilitza per a la reparació i regularització d'elements de formigó.
Granulometria: 0 - 2 mm
Resistència a compressió a 28 dies : 5 - 6 kN/m2
Resistència a flexotracció a 28 dies : 90 - 120 kg/m2
MORTER DE RAM DE PALETA:
Mescla formada per un o varis conglomerants inorgànics, granulats, aigua i addicions o additius (en el seu cas), per a fàbriques d'obra ceràmica (façanes, murs, pilars, envans) com a material d'unió i rejuntat.
S'han considerat els tipus següents:
- Morter d'us corrent (G): sense característiques especials
- Morter per a junts i capes fines (T): Morter dissenyat amb una mida màxima del granulat menor o igual al valor que figura especificat
- Morter de ram de paleta lleuger (L): Morter dissenyat que la seva densitat (endurit i sec), es inferior o igual al valor que figura especificat

La classe del morter es defineix per la lletra M seguida del valor de la resistència a compressió mínima declarada pel fabricant en N/mm2.
En els morters prescrits, el fabricant declararà la proporció de tots els components de la mescla, en volum o en pes.
Les característiques següents han de complir amb els valors declarats pel fabricant, assajades segons la norma corresponent:
- Característiques dels morters frescos:
  - Temps d'us (EN 1015-9)
  - Contingut en ions clorur (EN-EN 1015-17): <= 0,1%
  - Contingut en aire (EN 1015-7) o (EN 1015-6) si s'han utilitzat granulats porosos
- Característiques dels morters endurits:
  - Resistència a compressió (EN 1015-11)
  - Resistència d'unió (adhesió) (EN 1052-3)
  - Absorció d'aigua (EN 1015-18)
  - Permeabilitat al vapor d'aigua (EN 1745)
  - Densitat (morter endurit i sec) (EN 1015-10)
  - Conductivitat tèrmica (EN 1745)
  - Durabilitat (resistència als cicles de gel/desgel) (comprovat segons les disposicions que li siguin aplicables)
- Característiques addicionals per als morters lleugers:
  - Densitat (UNE-EN 1015-10): <= 1300 kg/m3
- Característiques addicionals per als morters per a junts i capes fines:
  - Mida màxima del granulat (EN 1015-1): <= 2 mm
  - Temps obert o temps de correcció (EN 1015-9)
- Reacció davant del foc:
  - Material amb contingut de matèria orgànica <= 1,0%: Classe A1
  - Material amb contingut de matèria orgànica > 1,0%: Classe segons UNE-EN 13501-1

2.- CONDICIONS DE SUBMINISTRAMENT I EMMAGATZEMATGE
Subministrament: en envasos tancats hermèticament.
Emmagatzematge: En el seu envàs d'origen i en llocs secs, sense contacte directe amb el terra i protegit de la intempèrie, de manera que no se n'alterin les condicions inicials.
Temps màxim d'emmagatzematge:
- Morter adhesiu: 1 any
- Morter amb resines sintètiques o morter polimèric: 6 mesos

3.- UNITAT I CRITERIS D'AMIDAMENT
Unitat d'amidament: la indicada a la descripció de l'element
Criteri d'amidament: quantitat necessària subministrada a l'obra

4.- NORMATIVA DE COMPLIMENT OBLIGATORI
ADHESIU PER A RAJOLES CERÀMIQUES:
UNE-EN 12004:2001 Adhesivos para baldosas cerámicas. Definiciones y especificaciones.
UNE-EN 12004/A1:2002 Adhesivos para baldosas cerámicas. Definiciones y especificaciones.
MORTER DE RAM DE PALETA:
UNE-EN 998-2:2004 Especificaciones de los morteros para albañilería. Parte 2: Morteros para albañilería.
MORTER SEC, D'ANIVELLAMENT, REFRACTARI, POLIMÉRIC O DE RESINES:
No hi ha normativa de compliment obligatori.

5.- CONDICIONS DE CONTROL DE RECEPCIÓ
CONDICIONS DE MARCATGE I CONTROL DE LA DOCUMENTACIÓ EN ADHESIU PER A RAJOLES CERÀMIQUES:

El subministrador ha de posar a disposició de la DF en el cas que aquesta ho sol·liciti, la documentació següent, que acredita el marcatge CE, segons el sistema d'avaluació de conformitat aplicable, d'acord amb el que disposa l'apartat 7.2.1 del CTE:

- Productes per a usos per a la construcció:

  - Sistema 3: Declaració de Prestacions

A l'embalatge o a l'albarà de lliurament han de constar-hi les dades següents:

- Nom del producte
- Marca del fabricant i lloc d'origen
- Data i codi de producció, caducitat i condicions d'emmagatzematge
- Referència a la norma UNE-EN 12004
- Tipus d'adhesiu, designat segons l'apartat 6 de la norma UNE-EN 12004
- Marca CE de conformitat amb el que disposen els Reials Decrets 1630/1992 de 29 de desembre i 1328/1995 de 28 de juliol
- Instruccions d'us:
  - Proporcions de la mescla
  - Temps de maduració: interval de temps des del moment de fer la mescla i el moment en que està llest per a ser aplicat
  - Vida útil: interval de temps màxim en que el material pot ser utilitzat després de fer la mescla
  - Mètode d'aplicació
  - Temps obert
  - Temps que cal esperar des del rejuntat fins que es permeti la circulació
  - Àmbit d'aplicació

CONDICIONS DE MARCATGE I CONTROL DE LA DOCUMENTACIÓ EN MORTER DE RAM DE PALETA:

El subministrador ha de posar a disposició de la DF en el cas que aquesta ho sol·liciti, la documentació següent, que acredita el marcatge CE, segons el sistema d'avaluació de conformitat aplicable, d'acord amb el que disposa l'apartat 7.2.1 del CTE:

- Productes per a murs, pilars i particions (morters dissenyats*). * Morter amb una composició i sistema de fabricació escollits pel fabricant per tal d'obtenir les propietats especificades (concepte de prestació):

  - Sistema 2+: Declaració de Prestacions

- Productes per a murs, pilars i particions (morters prescrits*). * Morter que es fabrica en unes proporcions predeterminades i que les seves propietats depenen de les proporcions dels components que s'han declarat (concepte de recepta):

  - Sistema 4: Declaració de Prestacions

A l'embalatge o a l'albarà de lliurament han de constar-hi les dades següents:

- Referència a la norma UNE-EN 998-2
- Nom del fabricant
- Codi o data de fabricació
- Tipus de morter

- Temps d'us
- Contingut en clorurs
- Contingut en aire
- Proporció dels components (morters prescrits)
- Resistència a compressió o classe de resistència a compressió
- Resistència d'unió (adhesió)
- Absorció d'aigua
- Permeabilitat al vapor d'aigua
- Densitat
- Conductivitat tèrmica
- Durabilitat
- Mida màxima del granulat
- Temps obert o temps de correcció
- Reacció davant el foc
- Marca CE de conformitat amb el que disposen els Reials Decrets 1630/1992 de 29 de desembre i 1328/1995 de 28 de juliol

CONDICIONS DE MARCATGE I CONTROL DE LA DOCUMENTACIÓ EN MORTER SEC, D'ANIVELLAMENT, REFRACTARI, POLIMÉRIC O DE RESINES:

A l'envàs hi ha de figurar les dades següents:

- Nom del fabricant o marca comercial
- Instruccions d'utilització
- Composició i característiques del morter

OPERACIONS DE CONTROL EN MORTERS DE RAM DE PALETA:

Inspecció visual de les condicions de subministrament i recepció del certificat de qualitat del fabricant, segons les exigències del plec de condicions.

Abans de l'inici de l'obra, i amb freqüència setmanal durant la seva execució, es comprovarà la consistència del morter mitjançant el mètode establert a l'UNE EN 1015-4, i es prepararà una sèrie de 3 provetes prismàtiques de 4x4x16 cm per tal d'obtenir la resistència a compressió (UNE-EN 1015-11)

CRITERIS DE PRESA DE MOSTRES EN MORTERS DE RAM DE PALETA:

Els controls es realitzaran segons les instruccions de la DF i les indicacions de la UNE-EN 1015-11.

INTERPRETACIÓ DELS RESULTATS I ACTUACIONS EN CAS D'INCOMPLIMENT, EN MORTERS DE RAM DE PALETA:

No es podran utilitzar a l'obra morters sense el corresponent certificat de garantia del fabricant, d'acord a les condicions exigides.

El valor de resistència a compressió obtingut ha de correspondre a les especificacions de projecte:

- Si resulta superior al 90% de la de projecte, s'acceptarà el lot.
- Si resulta inferior al 90% s'encarregarà un càlcul estructural que determini el coeficient de seguretat del element corresponent. S'acceptarà el lot si aquest coeficient no és inferior al 90 % del previst en el projecte.

3.2.6. FERRETERIA

3.2.6.1. FILFERROS

0.- ELEMENTS QUE CONTEMPLA EL PLEC

B0A14200.

1.- DEFINICIÓ I CARACTERÍSTIQUES DELS ELEMENTS
Fil d'acer dolç, flexible i tenaç, obtingut per estiratge en fred o per trefilatge.
S'han considerat els tipus següents:
- Filferro d'acer
- Filferro d'acer galvanitzat
- Filferro d'acer plastificat
- Filferro recuit

CARACTERÍSTIQUES GENERALS:
Ha de ser de secció constant i uniforme.
Ha de complir les especificacions de la norma UNE 36722.

ACABAT SUPERFICIAL GALVANITZAT:
El seu recobriment de zinc ha de ser homogeni, llis, sense discontinuïtats, escames, grans, rugositats o esquerdes, no ha de tenir taques ni d'altres imperfeccions superficials.
La masa mínima del recobriment de zinc (UNE 37-504)ha de complir les especificacions de les taules I i II de l'UNE 37-506.
Resisténcia a la tracció (UNE 37-504):
- Qualitat G1 o G2: 1770 N/mm2
- Qualitat G3: 1570 N/mm2

Adherència del recobriment (UNE 37-504): Ha de complir
Puresa del zinc (UNE 37-504): >= 98,5%
Toleràncies:
- Diàmetre: ± 2% diàmetre nominal

FILFERRO D'ACER PLASTIFICAT:
Filferro d'acer de baix contingut de carboni, galvanitzat en calent, amb un recobriment orgànic de PVC aplicat per extrusió o sinterització.
El recobriment de PVC ha de complir les especificacions de l'apartat 6.3 de l'UNE 36-732.
La concentricitat i l'adherència del recobriment de PVC ha de complir les especificacions del article 6.5 UNE 36-732.
Característiques del galvanitzat: G-1B (UNE 37-506)
Resistència a la tracció:
- Qualitat recuit: =< 600 N/mm2
- Qualitat dur: > 600 N/mm2

Toleràncies:
- Diàmetre: taula 1 UNE 36-732

2.- CONDICIONS DE SUBMINISTRAMENT I EMMAGATZEMATGE
Subministrament: En rotlles. A l'embalatge o albarà de lliurament hi han de constar les dades següents:
- Identificació del fabricant o nom comercial
- Identificació del producte
- Diàmetre i llargària dels rotlles

Emmagatzematge: En llocs secs i protegits de la intempèrie.

3.- UNITAT I CRITERIS D'AMIDAMENT
Unitat d'amidament: la indicada a la descripció de l'element
Criteri d'amidament: quantitat necessària subministrada a l'obra

4.- NORMATIVA DE COMPLIMENT OBLIGATORI
FILFERRO D'ACER:

* UNE 36722:1974 Alambre de acero de bajo contenido en carbono. Medidas y tolerancias.

FILFERRO D'ACER GALVANITZAT:

* UNE 37506:1983 Alambres de acero galvanizados en caliente para usos generales. Designación de calidades. Caracterisicas generales.

* UNE 37502:1983 Alambres de acero galvanizados en caliente. Condiciones técnicas de suministro.

FILFERRO PLASTIFICAT:

* UNE 36732:1995 Alambres de acero y productos de alambre para cerramientos. Recubrimientos orgánicos sobre el alambre. Recubrimientos de poli(cloruro de vinilo).

3.2.6.2. CLAUS

0.- ELEMENTS QUE CONTEMPLA EL PLEC

B0A31000.

1.- DEFINICIÓ I CARACTERÍSTIQUES DELS ELEMENTS
Elements metàl·lics per a subjectar coses introduint-los mitjançant cops o impactes.
S'han considerat els elements següents:
- Gafes de pala i punta
- Claus d'impacte
- Claus d'acer
- Claus de coure
- Claus d'acer galvanitzat
- Tatxes d'acer

Claus són tijes metàl·liques, punxagudes d'un extrem i amb una cabota a l'altre.
Tatxes són claus curts amb la cabota grossa i plana.
Gafes de pala i punta són claus grans i plans amb la cabota formada al doblegar la tija, utilitzats per a unir els bastiments amb les parets.
CARACTERÍSTIQUES GENERALS:
Han de tenir la forma, mides i resistències adequats als elements que han d'unir.
Han de ser rectes, amb la punta afilada i regular.
Els claus d'acer han de complir les determinacions de les normes UNE 17-032, UNE 17-033, UNE 17-034, UNE 17-035 i UNE 17-036.
ACABAT SUPERFICIAL GALVANITZAT:
El seu recobriment de zinc ha de ser llis, sense discontinuïtats, ni exfoliacions i no ha de tenir taques ni d'altres imperfeccions superficials.
Protecció de galvanitzat: >= 275 g/m2
Puresa del zinc, en pes: >= 98,5%
Toleràncies dels claus i tatxes:
- Llargària: ± 1 D

2.- CONDICIONS DE SUBMINISTRAMENT I EMMAGATZEMATGE
Subministrament: Empaquetats.
Emmagatzematge: En llocs protegits de la pluja i la humitat.

3.- UNITAT I CRITERIS D'AMIDAMENT
Unitat d'amidament: la indicada a la descripció de l'element
Criteri d'amidament: quantitat necessària subministrada a l'obra

4.- NORMATIVA DE COMPLIMENT OBLIGATORI
No hi ha normativa d'obligat compliment per a les gafes de pala i punta.

CLAUS I TATXES:

UNE 17032:1966 Puntas redondeadas de cabeza plana lisa. Medidas.

UNE 17033:1966 Puntas redondeadas de cabeza plana rayada. Medidas.

UNE 17034:1966 Puntas redondeadas de cabeza plana ancha.

UNE 17035:1966 Puntas de cabeza cónica.

UNE 17036:1966 Puntas redondeadas de cabeza perdida.

3.2.6.3. TACS I VISOS

0.- ELEMENTS QUE CONTEMPLA EL PLEC

B0A63M00.

1.- DEFINICIÓ I CARACTERÍSTIQUES DELS ELEMENTS
Conjunt d'una peça per a encastar (tac) i un cargol o un vis. El sistema de subjecció del tac pot ser per adherència química o per expansió produida per la deformació de la peça en ser comprimida pel cargol.
S'han considerat els tipus següents:
- Tac d'expansió de niló i vis d'acer
- Tac d'expansió d'acer, amb vis, volandera i femella del mateix material
- Fixació mecànica formada per una base metàl·lica cargolada, vis d'acer, beina de PVC, volanderes d'estanquitat i tap de cautxú
- Tac químic format per una ampolla amb resina, cargol, volandera i femella

CARACTERÍSTIQUES GENERALS:
El disseny del tac ha de ser l'adient al suport i als esforços que ha de suportar.
Els cargols no han de tenir imperfeccions (rebaves, emprentes, etc) que impedeixin cargolar els elements.
El vis ha d'anar protegit contra la corrosió.
Els diàmetres del tac i vis han de ser compatibles.
El perfil de la femella ha de ser segons el seu diàmetre (UNE 17-008).
Cementació del vis: > 0,1 mm
TAC QUÍMIC:
L'ampolla ha de ser de vidre i estanca.
Ha de contenir un adhesiu de dos components: una resina de reacció i un enduridor d'aplicació en fred.
El cargol ha de ser d'acer zincat. Ha de dur una marca per tal de conèixer la seva profunditat d'ús. El cap de l'extrem lliure ha de ser compatible amb l'adaptador de la perforadora.
Diàmetre de l'ampolla: 14 mm
Temps d'enduriment segons temperatura ambient:
> 20°C: 10 min
10°C - 20°C20 min
0°C - 10°C: 1 h
- 5°C - 0°C: 5 h

VOLANDERES:
Diàmetre interior de la volandera:
- Diàmetre del cargol 10 mm: 11 mm
- Diàmetre del cargol 11 mm: 13 mm

2.- CONDICIONS DE SUBMINISTRAMENT I EMMAGATZEMATGE
Subministrament: S'ha de subministrar conjuntament amb totes les peces necessàries per a la seva correcta col·locació en capses, on han de figurar:
- Identificació del fabricant
- Diàmetres
- Llargàries
- Unitats
- Instruccions d'ús

Emmagatzematge: En llocs protegits de la pluja i la humitat.

3.- UNITAT I CRITERIS D'AMIDAMENT
Unitat d'amidament: la indicada a la descripció de l'element
Criteri d'amidament: quantitat necessària subministrada a l'obra

4.- NORMATIVA DE COMPLIMENT OBLIGATORI
No hi ha normativa de compliment obligatori.

3.2.7. ACER I METALL EN PERFILS O BARRES

3.2.7.1. ACER EN BARRES CORRUGADES

0.- ELEMENTS QUE CONTEMPLA EL PLEC

B0B2A000.

1.- DEFINICIÓ I CARACTERÍSTIQUES DELS ELEMENTS
Acer per a armadures passives d'elements de formigó:
S'han considerat els elements següents:
- Barres corrugades

CARACTERÍSTIQUES GENERALS:

En el cas de que el material s'utilitzi en obra pública, l'acord de Govern de la Generalitat de Catalunya de 9 de juny de 1998, exigeix que els materials siguin de qualitat certificada o puguin acreditar un nivell de qualitat equivalent, segons les normes aplicables als estats membres de la Unió Europea o de l'Associació Europea de Lliure Canvi.
També en aquest cas, es procurarà que els esmentats materials disposin de l'etiqueta ecològica europea, regulada en el Reglament 880/1992/CEE o bé altres distintius de la Comunitat Europea.
Els productes d'acer per a armadures passives no han de tenir defectes superficials ni fissures.
L'armadura ha de ser neta, sense taques de greix, d'oli, de pintura, de pols o de qualsevol altre matèria perjudicial.
Els filferros llisos només es poden utilitzar com elements de connexió d'armadures bàsiques electrosoldades en gelosia.
Les barres corrugades han de tenir al menys dues files de corrugues transversals, uniformement distribuïdes al llarg de tota la llargària. Dins de cada fila, les corrugues han d'estar uniformement espaiades.
Les característiques següents han de complir amb els valors declarats pel fabricant, assajades segons la norma corresponent, dins del límit de tolerància indicat, en el seu cas:

- Diàmetre nominal: s'ha d'ajustar als valors especificats a la taula 6 de la UNE-EN 10080.
  - Diàmetres nominals <= 10,00 mm: Variació en intervals de mig mm
  - Diàmetres nominals > 10,00 mm: Variació en unitats senceres de mm
- Dimensions i geometria de les corrugues: Ha de complir l'especificat en l'apartat 7.4.2 de la UNE-EN 10080.
- Massa per metre: El valor nominal ha de ser l'especificat en la taula 6 de la UNE-EN 10080, en relació amb el diàmetre nominal i l'àrea nominal de la secció transversal
- Secció equivalent: >= 95,5% Secció nominal
- Aptitud al doblegat:
  - Assaig doblegat amb angle >= 180º (UNE-EN 10080, UNE-EN ISO 15630-1): No s'ha d'apreciar trencaments o fissures
  - Assaig doblegat -desdoblegat amb angle >= 90º (UNE-EN 10080, UNE-EN ISO 15630-1): No s'ha d'apreciar trencaments o fissures

Tensió d'adherència (assaig de la biga UNE-EN 10080):

- Tensió d'adherència:
  - D < 8 mm: >= 6,88 N/mm2
  - 8 mm <= D <= 32 mm: >= (7,84-0,12 D) N/mm2
  - D > 32 mm: >= 4,00 N/mm2
- Tensió de última d'adherència:
  - D < 8 mm: >= 11,22 N/mm2
  - 8 mm <= D <= 32 mm: >= (12,74-0,19 D) N/mm2
  - D > 32 mm: >= 6,66 N/mm2
- Composició química (% en massa):

	C	Ceq	S	P	Cu	N
	%màx.	%màx.	%màx.	%màx.	%màx.	%màx.
Colada	0,22	0,050	0,050	0,050	0,800	0,012
Producte	0,24	0,052	0,055	0,055	0,850	0,014

Ceq = Carboni equivalent
Es pot superar el valor màxim per al Carboni en un 0,03% en massa, si el valor del Carboni equivalent disminueix en un 0,02% en massa.
Les característiques anteriors s'han de determinar segons la norma UNE-EN ISO 15630-1.
BARRES I ROTLLES D'ACER CORRUGAT SOLDABLE:
El producte s'ha de designar segons l'especificat en l'apartat 5.1 de la UNE-EN 10080:

- Descripció de la forma
- Referència a la norma EN
- Dimensions nominals
- Classe tècnica

Les característiques següents han de complir amb els valors declarats pel fabricant, assajades segons la norma corresponent, dins del límit de tolerància indicat, en el seu cas:

- Característiques geomètriques del corrugat de les barres han de complir les especificacions de l'apartat 7.4.2 de la norma UNE-EN 10080.
- Característiques mecàniques de les barres:
  - Acer soldable (S)
    - Allargament total sota càrrega màxima:
      - Acer subministrat en barres: >= 5,0%
      - Acer subministrat en rotlles: >= 7,5%
  - Acer soldable amb característiques especials de ductilitat (SD):
    - Allargament total sota càrrega màxima:
      - Acer subministrat en barres: >= 7,5%
      - Acer subministrat en rotlles: >= 10,0%
    - Resistència a fatiga: Ha de complir l'especificat la taula 32.2.d de l'EHE-08
    - Deformació alternativa: Ha de complir l'especificat la taula 32.2.e de l'EHE-08

Designació	Lím.elàstic fy	Càrrega unitaria	Allargament al	Relació fs/fy
	N/mm2	fs(N/mm2)		
B 400 S	>= 400	>= 440	>= 14%	>= 1,05
B 500 S	>= 500	>= 550	>= 12%	>= 1,05
B 400 SD	>= 400	>= 480	>= 20%	>= 1,20
				<= 1,35
B 500 SD	>= 500	>= 575	>= 16%	>= 1,15
				<= 1,35

- Diàmetre nominal: S'han d'ajustar a la sèrie següent (mm): 6 8 10 12 14 16 20 25 32 i 40 mm
- S'ha d'evitar utilitzar barres de diàmetre <= 6 mm, en el cas d'armadura muntada o elaborada amb soldadura.

Toleràncies:

- Massa:
  - Diàmetre nominal > 8,0 mm: ± 4,5% massa nominal
  - Diàmetre nominal <= 8,0 mm: ± 6% massa nominal

Les característiques anteriors s'han de determinar segons la norma UNE-EN ISO 15630-1.

2.- CONDICIONS DE SUBMINISTRAMENT I EMMAGATZEMATGE
Emmagatzematge: en llocs en els que restin protegits de la pluja, l'humitat del terra i l'eventual agressivitat de l'ambient.
Es classificaran segons el tipus, qualitat, diàmetre i procedència.
Abans de la seva utilització i en especial despres de periodes llargs d'emmagatzematge en obra, s'ha d'inspeccionar la superfície per tal de comprovar que no hi hagi alteracions superficials.
Pèrdua de pes després de l'eliminació d'òxid superficial amb raspall de filferros: < 1%

3.- UNITAT I CRITERIS D'AMIDAMENT
Unitat d'amidament: la indicada a la descripció de l'element
Criteri d'amidament: quantitat necessària subministrada a l'obra

4.- NORMATIVA DE COMPLIMENT OBLIGATORI
Real Decreto 1247/2008, de 18 de julio, por el que se aprueba la Instrucción de Hormigón Estructural (EHE-08).
UNE-EN 10080:2006 Acero para el armado del hormigón. Acero soldable para armaduras de hormigón armado. Generalidades.

5.- CONDICIONS DE CONTROL DE RECEPCIÓ
CONDICIONS DE MARCATGE I CONTROL DE LA DOCUMENTACIÓ:

Han de portar gravades, una marca que identifiqui el país d'origen i la fàbrica i una altra que identifica la classe tècnica (segons l'especificat en l'apartat 10 de la EHE-08, UNE-EN 10080), aquesta marca s'ha de repetir a intervals <= 1,5 m

Cada partida d'acer ha d'anar acompanyada d'una full de subministrament que com a mínim, ha de contenir la informació següent:

- Identificació del subministrador
- Número d'identificació de la certificació d'homologació d'adherència (apartat 32.2 EHE-08)
- Número de sèrie del full de subministrament
- Nom de la fàbrica
- Data d'entrega i nom del peticionari
- Quantitat d'acer subministrat classificat per diàmetres i tipus d'acer
- Diàmetres subministrats
- Designació dels tipus d'acers subministrats segons EHE-08, UNE-EN 10080
- Forma de subministrament: barra o rotlle
- Identificació i lloc de subministrament
- Sistema d'identificació adoptat segons EHE-08, UNE-EN 10080
- Classe tècnica segons l'especificat en l'apartat 10 de la EHE-08, UNE-EN 10080
- Indicació, en el seu cas, de procediments especials de soldadura

El fabricant ha de facilitar un certificat d'assaig que garanteixi el compliment de les característiques anteriors, on s'ha d'incloure la informació següent:

- Data d'emissió del certificat
- Certificat de l'assaig de doblegat-desdoblegat
- Certificat de l'assaig de doblegat simple
- Certificat de l'assaig de fatiga en acers tipus SD
- Certificat de l'assaig de deformació alternativa en acers tipus SD
- Certificat d'homologació d'adherència en el cas en que es garanteixi les característiques d'adherència mitjançant l'assaig de la biga
    - Marca comercial de l'acer
    - Forma de subministrament: barra o rotlles

OPERACIONS DE CONTROL:

Els punts de control més destacables són els següents:

- Per a cada partida de subministrament que arribi a l'obra:
    - Recepció del certificat de garantia del fabricant, signat per persona física, segons article 32º de la norma EHE-08.
    - Inspecció visual del material i observació de les marques d'identificació.
- Quan l'acer disposi de marcatge CE es comprovarà la seva conformitat mitjançant la verificació documental de que els valors declarats en els documents del marcatge permetin deduir el compliment de les especificacions contemplades en el projecte i a l'article 32 de l'EHE-08.

Mentre no estigui vigent el marcatge CE per acers corrugats destinats a l'elaboració d'armadures per a formigó armat, hauran de ser conformes a l'EHE-08 i a l'UNE-EN 10080. La demostració d'aquesta conformitat es podrà efectuar mitjançant:

- La possessió d'un distintiu de qualitat oficialment reconegut, conforme a l'article 81 de l'EHE-08
- La realització d'assaigs de comprovació durant la recepció. Es farà en funció de la quantitat d'acer subministrat:
    - Subministrament < 300 t:
        - Es dividirà el subministrament en lots de com a màxim 40 t que siguin del mateix subministrador, fabricant, designació i sèrie, i es prendran 2 provetes on es realitzaran els següents assaigs:
        - Comprovació de la secció equivalent
        - Comprovació de les característiques geomètriques
        - Assaig de doblat-desdoblat, o alternativament, el de doblat simple
        - A més, es comprovarà com a mínim en una proveta de cada diàmetre, el tipus d'acer utilitzat i el seu fabricant, el límit elàstic, la càrrega de ruptura, l'allargament de ruptura, i l'allargament sota càrrega màxima.
    - Subministrament >= 300 t:
        - Es prendran 4 provetes per a la comprovació de les característiques mecàniques del cas anterior.
        - Alternativament, el Subministrador podrà optar per facilitar un certificat de traçabilitat, signat per persona física, on es declarin els fabricants i les colades de cada subministrament. A més, facilitarà una còpia del certificat del control de producció del fabricant, on es recullin els resultats dels assaigs mecànics i químics de cada colada. En aquest cas, s'efectuaran assaigs de contrast de traçabilitat de colada, mitjançant la determinació de les característiques químiques sobre 1 de cada quatre lots, realitzant com a mínim 5 assaigs.
        - La composició química podrà presentar les variacions següents respecte el certificat de control de producció per a ser acceptada:
            - %Cassaig = %Ccertificat: ±0,03
            - %Ceq assaig = %Ceq certificat: ±0,03
            - %Passaig = %Pcertificat: ±0,008
            - %Sassaig = %Scertificat: ±0,008
            - %Nassaig = %Ncertificat: ±0,002
        - Un cop comprovada la traçabilitat de la colada, es farà la divisió en lots de com a mínim 15 barres. Par a cada lot, s'assajaran 2 provetes sobre les que es faran els següents assaigs:
        - Comprovació de la secció equivalent
        - Comprovació de les característiques geomètriques
        - Assaig de doblat-desdoblat, o alternativament, el de doblat simple
        - Comprovació del límit elàstic, la càrrega de ruptura, la relació entre ells, i l'allargament de ruptura
- En el cas d'estructures sotmeses a fatiga, el comportament de l'acer es podrà demostrar mitjançant la presentació d'un informe d'assaigs, de com a màxim un any d'antiguitat, que compleixin amb l'article 38.10, i realitzat en un laboratori acreditat
- En el cas d'estructures situades en zona sísmica, el comportament de l'acer es podrà demostrar mitjançant la presentació d'un informe d'assaigs, de com a màxim un any d'antiguitat, que compleixin amb l'article 32º, i realitzat en un laboratori acreditat.
- Comprovacions experimentals de les armadures elaborades durant el subministrament o la seva fabricació en obra:
    - El control experimental de les armadures elaborades comprendrà la comprovació de les característiques mecàniques, les d'adherència, i les de les seves dimensions geomètriques, així com les característiques en cas de realitzar soldadura resistent.
- En cas de disposar d'un distintiu de qualitat oficialment reconegut, la DF podrà eximir la realització de les comprovacions experimentals.
- Es definirà com a lot de control experimental quan es compleixi:
    - Pes del lot <= 30 t
    - Les armadures fabricades a central aliena a l'obra, hauran de ser subministrades en remeses consecutives des de la mateixa instal·lació de ferralla
    - Si es fabriquen a obra, les que s'hagin produït en un període d'1 mes
    - Estar fabricades amb el mateix tipus d'acer i forma de producte

Els assaigs per a realitzar el control, es realitzaran en laboratoris autoritzats.

- Comprovació de la conformitat de les característiques mecàniques:
    - Armadures fabricades sense processos de soldadura: es realitzarà l'assaig a tracció sobre 2 provetes per a cada mostra corresponent a un diàmetre de cada sèrie. Si l'acer estigués en possessió d'un distintiu de qualitat oficialment reconegut, la DF podrà realitzar els assaigs sobre una única proveta. En el cas que no s'hagin utilitzat processos de redreçat, es podrà eximir la realització d'aquest assaigs.
    - Armadures fabricades amb processos de soldadura: es prendran 4 mostres per lot, corresponents a les combinacions de diàmetres més representatius del procés de soldadura, realitzant-se: assaigs de tracció sobre 2 provetes dels diàmetres més petits de cada mostra, i assaigs de doblat simple, o el de doblat desdoblat, sobre 2 provetes dels diàmetres més grans. Si l'acer estigués en possessió d'un distintiu de qualitat oficialment reconegut, la DF podrà realitzar els assaigs sobre una única proveta.
- Comprovació de la conformitat de les característiques d'adherència:

- Es prendrà una mostra de 2 provetes per a cada un dels diàmetres que formin part del lot d'acer redreçat, i es determinaran les característiques geomètriques. En el cas que l'acer disposi d'un certificat de les característiques d'adherència segons l'annex C de l'UNE EN 10080, només caldrà determinar l'altura de la corruga.
- Comprovació de la conformitat de les característiques geomètriques:

Es realitzarà, sobre cada unitat a comprovar, una inspecció per determinar la correspondència dels diàmetres de les armadures i el tipus d'acer entre el indicat en el projecte i la fulla de subministrament. A més es revisarà que l'alineació dels seus elements rectes, les seves dimensions, i els diàmetres de doblat, no presentin desviacions observables a simple vista en els trams rectes, i que els diàmetres de doblat i les desviacions geomètriques respecte a les formes d'especejament del projecte són conformes amb les toleràncies establertes en el mateix, o conformes a l'annex 11 de l'EHE-08.

- Comprovacions addicionals en cas de soldadura resistent:
- Si s'utilitza una soldadura resistent per a l'elaboració de l'armat a fàbrica, la DF haurà de demanar les evidències documentals de que el procés està en possessió d'un distintiu de qualitat oficialment reconegut. Si l'elaboració de l'armat es fa a obra, la DF permetrà la realització de la soldadura resistent només en el cas que es faci un control d'execució intens.
- A més, la DF haurà de disposar la realització d'una sèrie de comprovacions experimentals de la conformitat del procés, en funció del tipus de soldadura, d'acord amb 7.2 de l'UNE 36832.

CRITERIS DE PRESA DE MOSTRES:

La presa de mostra es realitzarà seguint les indicacions de la DF, d'acord a la norma UNE 36-092 i a l'EHE-08. El control plantejat es realitzarà abans de començar el formigonat de les estructures, en el cas de material sense marca de qualitat, o abans de la posta en servei en el cas de que disposi de l'esmentada marca de qualitat de producte.

INTERPRETACIÓ DE RESULTATS I ACTUACIONS EN CAS D'INCOMPLIMENT:

S'acceptarà el lot sempre que, en el cas del redreçat, les característiques mecàniques de l'armadura presentin resultats conformes als marges definits a l'EHE-08 (art. 32.2). En el cas d'altres processos, s'acceptarà el lot quan els assaigs de tracció i doblat compleixin amb les especificacions establertes.

En cas de no complir-se alguna especificació, s'efectuarà una nova presa de mostres del mateix lot. Si es tornés a produir un incompliment d'alguna especificació, es rebutjaria el lot.

En el cas de l'acer subministrat en barra, i respecte a les característiques d'adherència, s'acceptarà el lot si es compleixen les especificacions definides a l'art. 32.2 de l'EHE-08. En cas contrari, es tornarà a fer una presa de mostres del mateix lot, i si es tornés a donar un incompliment d'alguna especificació, es rebutjarà el lot sencer.

La DF rebutjarà les armadures que presentin un grau d'oxidació excessiu que pugui afectar a les seves condicions d'adherència. Es considerarà oxidació excessiva quan mitjançant un raspallat amb pues metàl·liques, es determini una pèrdua de pes de la barra proveta superior al 1%. S'haurà de comprovar que un cop eliminat l'òxid, l'altura de la corruga compleix amb els límits establerts a l'art. 32.2 de l'EHE-08.

En el cas de produir-se un incompliment en les característiques geomètriques, es rebutjarà l'armadura que presenti defectes, i es procedirà al repàs de tota la remesa. Si les comprovacions resulten satisfactòries, s'acceptarà la remesa, prèvia substitució de l'armadura defectuosa. En cas contrari, es rebutjarà tota la remesa.

3.2.8. PLAQUES, PLANXES I TAULERS

3.2.8.1. PLANXES D'ACER

0.- ELEMENTS QUE CONTEMPLA EL PLEC

B0CHLT0B.
1.- DEFINICIÓ I CARACTERÍSTIQUES DELS ELEMENTS
Planxa d'acer, plana o conformada, obtinguda a partir d'una banda d'acer de qualitat industrial, galvanitzada en continu, amb un recobriment mínim Z 275, segons UNE 36-130, i amb acabat prelacat a les dues cares, si es el cas.
S'han considerat els tipus de planxa següents:
- Planxa nervada d'acer galvanitzat
- Planxa nervada d'acer prelacat
- Planxa gofrada d'acer galvanitzat, plegada per a fer esglaons
- Planxa grecada d'acer galvanitzat
- Planxa grecada d'acer prelacat

CARACTERÍSTIQUES GENERALS:
El fabricant ha de garantir les característiques mecàniques i la composició química de l'acer, que ha de complir les determinacions de la norma UNE-EN 10025-2.
Ha de tenir el moment d'inèrcia, el moment resistent, gruix i tipus de nervat o grecat indicats a la DT, i si alguna dada no està indicada, el valor haurà de ser suficient per a resistir sense superar les deformacions màximes admissibles, els esforços als que es veurà sotmesa.
No ha de tenir defectes superficials, com és ara cops, bonys, ratlles o defectes de l'acabat superficial.
El color ha de ser uniforme, i si l'acabat és plastificat o prelacat, ha de coincidir amb l'indicat a la DT o el triat per la DF.
Si la planxa és gofrada, la forma i dimensions del grabat ha de ser l'indicat a la DT.
Tipus d'acer: S235JR
Toleràncies:
- Amplària de muntatge
  - Amplària nominal =< 700 mm: + 4 mm, - 0 mm
  - Amplària nominal > 700 mm: + 5 mm, - 0 mm
- Llargària de la planxa: + 3%, - 0%
- Gruix de la planxa:
  - Gruix nominal =< 0,8 mm: ± 0,10 mm
  - Gruix nominal > 0,8 mm: ± 0,15 mm
- Mòdul resistent i moment d'inèrcia: + 5%, - 0%

2.- CONDICIONS DE SUBMINISTRAMENT I EMMAGATZEMATGE
Subministrament: Embalades en paquets protegits amb fusta, de manera que no s'alterin les seves característiques.
Les planxes s'han de subministrar tallades a mida, del taller, diferenciades per tipus de perfil i acabats.
Emmagatzematge: als seus embalatges, col·locats lleugerament inclinats per que permetin evacuar l'aigua, en llocs protegits d'impactes.

3.- UNITAT I CRITERIS D'AMIDAMENT
Unitat d'amidament: la indicada a la descripció de l'element
Criteri d'amidament: quantitat necessària subministrada a l'obra

4.- NORMATIVA DE COMPLIMENT OBLIGATORI
* UNE 36130:1991 Bandas (chapas y bobinas), de acero bajo en carbono, galvanizadas en continuo por inmersión en caliente para conformación en frio. Condiciones técnicas de suministro.

5.- CONDICIONS DE CONTROL DE RECEPCIÓ
OPERACIONS DE CONTROL:

Les tasques de control a realitzar són les següents:

Inspecció visual del material a la seva recepció.

- Abans de començar l'obra, si varia el subministrament, i per cada tipus diferent que arribi a l'obra, es demanaran al contractista els certificats del fabricant que garanteixin el compliment del plec de condicions tècniques, incloent els resultats dels assaigs següents, realitzats per un laboratori acreditat:
  - Tipus d'acer, segons CTE DB SE-A.
  - Característiques del recobriment, segons UNE 36-130
  - Característiques mecàniques:
    - Resistència a la tracció
    - Allargament mínim
    - Duresa Brinell
  - Característiques geomètriques:
    - Gruix
    - Llargària

- Amplària

En cas de no presentar aquests resultats, o que la DF tingui dubtes de la seva representativitat, es realitzaran aquests assaigs sobre el material rebut, a càrrec del contractista.

En cas de que el material disposi de la Marca AENOR, marcatge CE o altre legalment reconeguda a un país de l'UE, es pot prescindir de la presentació dels assaigs de control de recepció.

CRITERIS DE PRESA DE MOSTRES:

Els controls s'han de realitzar segons les instruccions de la DF i els criteris indicats a les normes de procediment corresponents.

INTERPRETACIÓ DE RESULTATS I ACTUACIONS EN CAS D'INCOMPLIMENT:

Si en els terminis establerts al començar l'obra no es fa l'entrega dels certificats de qualitat del fabricant, s'ha de realitzar una sèrie completa d'assaigs a càrrec del Contractista.

Els resultats dels assaigs sobre totes les peces de les mostres han de complir les condicions especificades. En cas d'incompliment, s'ha de repetir l'assaig, a càrrec del contractista, sobre el doble número de mostres del mateix lot, acceptant-se aquest, quan els resultats obtinguts sobre totes les peces resultin satisfactoris.

3.2.9. MATERIALS PER A ENCOFRATS I APUNTALAMENTS

3.2.9.1. TAULONS

0.- ELEMENTS QUE CONTEMPLA EL PLEC
B0D21030.

1.- DEFINICIÓ I CARACTERÍSTIQUES DELS ELEMENTS
Tauló de fusta que prové de troncs sans de fibres rectes, uniformes, apretades i paral·leles.
CARACTERÍSTIQUES GENERALS:
Les cares han de ser planes, escairades i han de tenir les arestes vives.
Els extrems han d'estar acabats mitjançant tall de serra, a escaire.
Ha de conservar les seves característiques per al nombre d'usos previstos.
No ha de tenir signes de putrefacció, corcs, fongs, nusos morts, estelles, semes ni descoloracions.
Es poden admetre esquerdes superficials produïdes per la dessecació que no afectin les característiques de la fusta.
Pes específic aparent (UNE 56-531) (P):): 4 <= P <= 6 kN/m3
Contingut d'humitat (UNE 56-529): <= 15%
Higroscopicitat (UNE 56-532): Normal
Coeficient de contracció volumètrica (UNE 56533) (C): 0,35% <= C <= 0,55%
Coeficient d'elasticitat:
- Fusta de pi: Aprox. 15000 N/mm2
- Fusta d'avet: Aprox. 14000 N/mm2

Duresa (UNE 56-534): <= 4
Resistència a la compressió (UNE 56-535):
- En la direcció paral·lela a les fibres: >= 30 N/mm2
- En la direcció perpendicular a les fibres: >= 10 N/mm2

Resistència a la tracció (UNE 56-538):
- En la direcció paral·lela a les fibres: >= 30 N/mm2
- En la direcció perpendicular a les fibres: >= 2,5 N/mm2

Resistència a la flexió (UNE 56-537): >= 30 N/mm2
Resistència a l'esforç tallant: >= 5 N/mm2
Resistència al clivellament (UNE 56-539): >= 1,5 N/mm2
Toleràncies:
- Llargària nominal: + 50 mm, - 25 mm
- Amplària nominal: ± 2 mm

Classe	Gruix nominal (mm)		
	< 50	50 a 75	> 75
	Tolerància (mm)		
T1	±3	±4	+6,-3
T2	±2	±3	+5,-2
T3	±1,5	±1,5	±1,5

- Fletxa: ± 5 mm/m
- Torsió: ± 2°

2.- CONDICIONS DE SUBMINISTRAMENT I EMMAGATZEMATGE
Subministrament: De manera que no s'alterin les seves condicions.
Emmagatzematge: De manera que no es deformin i en llocs secs i ventilats, sense contacte directe amb el terra.

3.- UNITAT I CRITERIS D'AMIDAMENT
Unitat d'amidament: la indicada a la descripció de l'element
Criteri d'amidament: quantitat necessària subministrada a l'obra

4.- NORMATIVA DE COMPLIMENT OBLIGATORI
No hi ha normativa de compliment obligatori.

3.2.10. MATERIALS PER A ENCOFRATS I APUNTALAMENTS

3.2.10.1. LLATES

0.- ELEMENTS QUE CONTEMPLA EL PLEC
B0D31000.

1.- DEFINICIÓ I CARACTERÍSTIQUES DELS ELEMENTS
Llata de fusta que prové de troncs sans de fibres rectes, uniformes, compactes i paral·leles.
CARACTERÍSTIQUES GENERALS:
Les cares han de ser planes, escairades i han de tenir les arestes vives.
Els extrems han d'estar acabats mitjançant tall de serra, a escaire.
Ha de conservar les seves característiques per al nombre d'usos previstos.
No ha de tenir signes de putrefacció, corcs, fongs, nusos morts, estelles, semes ni descoloracions.
Es poden admetre esquerdes superficials produïdes per la dessecació que no afectin les característiques de la fusta.
Pes específic aparent (UNE 56-531) (P):): 4 <= P <= 6 kN/m3
Contingut d'humitat (UNE 56-529): <= 15%
Higroscopicitat (UNE 56-532): Normal
Coeficient de contracció volumètrica (UNE 56533) (C): 0,35% <= C <= 0,55%
Coeficient d'elasticitat:
- Fusta de pi: Aprox. 15000 N/mm2
- Fusta d'avet: Aprox. 14000 N/mm2

Duresa (UNE 56-534): <= 4
Resistència a la compressió (UNE 56-535):
- En la direcció paral·lela a les fibres: >= 30 N/mm2
- En la direcció perpendicular a les fibres: >= 10 N/mm2

Resistència a la tracció (UNE 56-538):
- En la direcció paral·lela a les fibres: >= 30 N/mm2
- En la direcció perpendicular a les fibres: >= 2,5 N/mm2

Resistència a la flexió (UNE 56-537): >= 30 N/mm2
Resistència a l'esforç tallant: >= 5 N/mm2
Resistència al clivellament (UNE 56-539): >= 1,5 N/mm2
Toleràncies:
- Llargària nominal: + 50 mm, - 25 mm
- Amplària nominal: ± 2 mm

Classe	Gruix nominal (mm)		
	< 50	50 a 75	> 75
	Tolerància (mm)		
T1	±3	±4	+6,-3
T2	±2	±3	+5,-2

| T3 | ±1,5 | ±1,5 | ±1,5 |

- Fletxa: ± 5 mm/m
- Torsió: ± 2°

2.- CONDICIONS DE SUBMINISTRAMENT I EMMAGATZEMATGE
Subministrament: De manera que no s'alterin les seves condicions.
Emmagatzematge: De manera que no es deformin i en llocs secs i ventilats, sense contacte directe amb el terra.

3.- UNITAT I CRITERIS D'AMIDAMENT
Unitat d'amidament: la indicada a la descripció de l'element
Criteri d'amidament: quantitat necessària subministrada a l'obra

4.- NORMATIVA DE COMPLIMENT OBLIGATORI
No hi ha normativa de compliment obligatori.

3.2.10.2. PUNTALS

0.- ELEMENTS QUE CONTEMPLA EL PLEC
B0D625A0.

1.- DEFINICIÓ I CARACTERÍSTIQUES DELS ELEMENTS
Peces cilíndriques estretes i llargues per a apuntalaments.
S'han considerat els tipus següents:
- Puntal rodó de fusta
- Puntal metàl·lic telescòpic

PUNTAL DE FUSTA:
Puntal de fusta que prové de troncs sans de fibres rectes, uniformes, compactes i paral·leles.
Els extrems han d'estar acabats mitjançant tall de serra, a escaire.
No ha de tenir signes de putrefacció, corcs, fongs, nusos morts, estelles, semes ni descoloracions.
Es poden admetre esquerdes superficials produïdes per la dessecació que no afectin les característiques de la fusta.
No ha de tenir d'altres desperfectes que els ocasionats pel nombre màxim d'usos.
Pes específic aparent (UNE 56-531) (P):): 4 <= P <= 6 kN/m3
Contingut d'humitat (UNE 56-529): <= 15%
Higroscopicitat (UNE 56-532): Normal
Coeficient de contracció volumètrica (UNE 56533) (C): 0,35% <= C <= 0,55%
Coeficient d'elasticitat:
- Fusta de pi: Aprox. 15000 N/mm2
- Fusta d'avet: Aprox. 14000 N/mm2

Duresa (UNE 56-534): <= 4
Resistència a la compressió (UNE 56-535):
- En la direcció paral·lela a les fibres: >= 30 N/mm2
- En la direcció perpendicular a les fibres: >= 10 N/mm2

Resistència a la tracció (UNE 56-538):
- En la direcció paral·lela a les fibres: >= 30 N/mm2
- En la direcció perpendicular a les fibres: >= 2,5 N/mm2

Resistència a la flexió (UNE 56-537): >= 30 N/mm2
Resistència a l'esforç tallant: >= 5 N/mm2
Resistència al clivellament (UNE 56-539): >= 1,5 N/mm2
Toleràncies:
- Diàmetre: ± 2 mm
- Llargària nominal: + 50 mm, - 25 mm
- Fletxa: ± 5 mm/m

PUNTAL METÀL·LIC:
Puntal metàl·lic amb mecanisme de regulació i fixació de la seva alçària.
La base i el cap del puntal cal que estiguin fets de platina plana i amb forats per a poder-lo clavar si cal.
Ha de conservar les seves característiques per al nombre d'usos previstos.
Resistència mínima a la compressió segons l'alçària de muntatge:

Alçària muntatge	Llargària del puntal					
	3 m	3,5 m	4 m	4,5 m	5 m	
2 m	1,8 T	1,8 T	2,5 T	-	-	
2,5 m	1,4 T	1,4 T	2,0 T	-	-	
3 m	1 T	1 T	1,6 T	-	-	
3,5 m	-	0,9 T	1,4 T	1,43 T	1,43 T	
4,0 m	-	-	1,1 T	1,2 T	1,2 T	
4,5 m	-	-	-	0,87 T	0,87 T	
5 m	-	-	-	-	0,69 T	

2.- CONDICIONS DE SUBMINISTRAMENT I EMMAGATZEMATGE
Subministrament: De manera que no s'alterin les seves condicions.
Emmagatzematge: De manera que no es deformin i en llocs secs i ventilats, sense contacte directe amb el terra.

3.- UNITAT I CRITERIS D'AMIDAMENT
Unitat d'amidament: la indicada a la descripció de l'element
Criteri d'amidament: quantitat necessària subministrada a l'obra

4.- NORMATIVA DE COMPLIMENT OBLIGATORI
No hi ha normativa de compliment obligatori.

3.2.10.3. TAULERS

0.- ELEMENTS QUE CONTEMPLA EL PLEC
B0D71120.

1.- DEFINICIÓ I CARACTERÍSTIQUES DELS ELEMENTS
Taulers encofrats.
S'han considerat els tipus següents:
- Tauler de fusta
- Tauler aglomerat de fusta

CARACTERÍSTIQUES GENERALS:
Les cares han de ser planes, escairades i han de tenir les arestes vives.
Els extrems han d'estar acabats mitjançant tall de serra, a escaire.
Ha de conservar les seves característiques per al nombre d'usos previstos.
Toleràncies:
- Llargària nominal: + 50 mm, - 25 mm
- Amplària nominal: ± 2 mm
- Gruix: ± 0,3 mm
- Rectitud d'arestes: ± 2 mm/m
- Angles: ± 1°

TAULERS DE FUSTA:
Tauler de fusta que prové de troncs sans de fibres rectes, uniformes, apretades i paral·leles.
No ha de tenir signes de putrefacció, corcs, fongs, nusos morts, estelles, semes ni descoloracions.
Es poden admetre esquerdes superficials produïdes per la dessecació que no afectin les característiques de la fusta.
Pes específic aparent (UNE 56-531) (P):): 4 <= P <= 6 kN/m3
Contingut d'humitat (UNE 56-529): <= 15%
Higroscopicitat (UNE 56-532): Normal
Coeficient de contracció volumètrica (UNE 56533) (C): 0,35% <= C <= 0,55%
Coeficient d'elasticitat:
- Fusta de pi: Aprox. 15000 N/mm2
- Fusta d'avet: Aprox. 14000 N/mm2

Duresa (UNE 56-534): <= 4
Resistència a la compressió (UNE 56-535):
- En la direcció paral·lela a les fibres: >= 30 N/mm2
- En la direcció perpendicular a les fibres: >= 10 N/mm2

Resistència a la tracció (UNE 56-538):
- En la direcció paral·lela a les fibres: >= 30 N/mm2
- En la direcció perpendicular a les fibres: >= 2,5 N/mm2

Resistència a la flexió (UNE 56-537): >= 30 N/mm2
Resistència a l'esforç tallant: >= 5 N/mm2
Resistència al clivellament (UNE 56-539): >= 1,5 N/mm2
TAULERS D'AGLOMERAT DE FUSTA:
Tauler de fibres lignocel·lulòsiques aglomerades en sec per mitjà de resines sintètiques i premsat en calent.
Ha d'estar fregat amb paper de vidre per ambdues cares.
No ha de tenir defectes superficials.
Pes específic: >= 6,5 kN/m3
Mòdul d'elasticitat:

- Mínim: 2100 N/mm2
- Mitjà: 2500 N/mm2

Humitat del tauler (UNE 56710): >= 7%, <= 10%
Inflament en:
- Gruix: <= 3%
- Llargària: <= 0,3%
- Absorció d'aigua: <= 6%

Resistència a la tracció perpendicular a les cares: >= 0,6 N/mm2
Resistència a l'arrencada de cargols:
- A la cara: >= 1,40 kN
- Al cantell: >= 1,15 kN

2.- CONDICIONS DE SUBMINISTRAMENT I EMMAGATZEMATGE
Subministrament: De manera que no s'alterin les seves condicions.
Emmagatzematge: De manera que no es deformin i en llocs secs i ventilats, sense contacte directe amb el terra.

3.- UNITAT I CRITERIS D'AMIDAMENT
Unitat d'amidament: la indicada a la descripció de l'element
Criteri d'amidament: quantitat necessària subministrada a l'obra

4.- NORMATIVA DE COMPLIMENT OBLIGATORI
No hi ha normativa de compliment obligatori.

3.2.10.4. MATERIALS AUXILIARS PER A ENCOFRATS I APUNTALAMENTS

0.- ELEMENTS QUE CONTEMPLA EL PLEC

B0DZA000.

1.- DEFINICIÓ I CARACTERÍSTIQUES DELS ELEMENTS
Elements auxiliars per al muntatge d'encofrats i apuntalaments, i per a la protecció dels espais de treball a les bastides i els encofrats.
S'han considerat els elements següents:
- Tensors per a encofrats de fusta
- Grapes per a encofrats metàl·lics
- Fleixos d'acer laminat en fred amb perforacions, per al muntatge d'encofrats metàl·lics
- Desencofrants
- Conjunts de perfils metàl·lics desmuntables per a suport d'encofrat de sostres o de cassetons recuperables
- Bastides metàl·liques
- Elements auxiliars per a plafons metàl·lics
- Tubs metàl·lics de 2,3" de D, per a confecció d'entramats, baranes, suports, etc.
- Element d'unió de tubs de 2,3" de D, per a confecció d'entramat, baranes, suports, etc.
- Planxa d'acer, de 8 a 12 mm de gruix per a protecció de rases, pous, etc.

CARACTERÍSTIQUES GENERALS:
Tots els elements han de ser compatibles amb el sistema de muntatge que utilitzi l'encofrat o apuntalament i no han de disminuir les seves característiques ni la seva capacitat portant.
Han de tenir la resistència i la rigidesa suficient per a garantir el compliment de les toleràncies dimensionals i per a resistir, sense assentaments ni deformacions perjudicials, les accions que es puguin produir sobre aquests com a conseqüència del procès de formigonament i, especialment, per les pressions del formigó fresc o dels mètodes de compactació utilitzats.
Aquestes condicions s'han de mantenir fins que el formigó hagi adquirit la resistència suficient per a suportar les tensions a que serà sotmès durant el desencofrat o desemmotllat.
Es prohibeix l'ús d'alumini en motlles que hagin d'estar en contacte amb el formigó, excepte quan es faciliti a la DF certificat emès per una entitat de control, conforme els panells han rebut tractament superficial que eviti la reacció amb els àlcalis del ciment
TENSORS, GRAPES I ELEMENTS AUXILIARS PER A PLAFONS METÀL·LICS:
No han de tenir punts d'oxidació ni manca de recobriment a la superfície.
No han de tenir defectes interns o externs que en perjudiquin la utilització correcta.
FLEIX:
Ha de ser de secció constant i uniforme.
Amplària: >= 10 mm
Gruix: >= 0,7 mm
Diàmetre de les perforacions: Aprox. 15 mm
Separació de les perforacions: Aprox. 50 mm
DESENCOFRANT:
Vernís antiadherent format amb silicones o preparat amb olis solubles en aigua o greix diluït.
No s'ha d'utilitzar com a desencofrant el gas-oil, els greixos comuns ni altres productes anàlegs.
Ha d'evitar l'adherència entre el formigó i l'encofrat, sense alterar l'aspecte posterior del formigó ni impedir l'aplicació de revestiments.
No ha d'impedir la construcció de junts de formigonat, en especial quan es tracti d'elements que s'hagin d'unir per a treballar de forma solidària.
No ha d'alterar les propietats del formigó amb què estigui en contacte, ni les armadures o l'encofrat, i no ha de produir efectes perjudicials al mediambient
S'ha de facilitar a la DF un certificat on es reflecteixin les característiques del producte i els seus possibles efectes sobre el formigó, abans de la seva aplicació
CONJUNT DE PERFILS METÀL·LICS:
Conjunt format per elements resistents que conformen l'entramat base d'un encofrat per a sostres.
Els perfils han de ser rectes, amb les dimensions adequades a les càrregues que han de suportar i sense més desperfectes que els deguts als usos adequats.
Els perfils han d'estar protegits amb una capa d'emprimació antioxidant.
El seu disseny ha de fer que el procés de formigonament i vibratge no alteri la seva planor ni la seva posició.
La connexió entre el conjunt de perfils i la superfície encofrant ha de ser suficientment estanca per tal de no permetre la pèrdua apreciable de pasta pels junts.
Toleràncies:
- Rectitud dels perfils: ± 0,25% de la llargària
- Torsió dels perfils: ± 2 mm/m

BASTIDES:
Ha d'estar formada per un conjunt de perfils d'acer buits i de resistència alta.
Ha d'incloure tots els accessoris necessaris per tal d'assegurar-ne l'estabilitat i la indeformabilitat.
Tots els elements que formen la bastida han d'estar protegits amb una capa d'emprimació antioxidant.
Els perfils han de ser resistents a la torsió respecte dels diferents plans de càrrega.

2.- CONDICIONS DE SUBMINISTRAMENT I EMMAGATZEMATGE
Subministrament: De manera que no s'alterin les seves condicions.
Emmagatzematge: En lloc sec, protegit de la intempèrie i sense contacte directe amb el terra, de manera que no s'alterin les seves condicions.
DESENCOFRANT:
Temps màxim d'emmagatzematge: 1 any

3.- UNITAT I CRITERIS D'AMIDAMENT
Unitat d'amidament: la indicada a la descripció de l'element
Criteri d'amidament: quantitat necessària subministrada a l'obra

4.- NORMATIVA DE COMPLIMENT OBLIGATORI
Real Decreto 1247/2008, de 18 de julio, por el que se aprueba la Instrucción de Hormigón Estructural (EHE-08).

Orden de 9 de marzo de 1971 por la que se aprueba la Ordenanza General de Seguridad e Higiene en el Trabajo.

3.3. MATERIALS PER A ESTRUCTURES

3.3.1. MATERIALS D'ACER PER A ESTRUCTURES

3.3.1.1. PLANXES I PERFILS D'ACER

0.- ELEMENTS QUE CONTEMPLA EL PLEC

B44Z5021.

1.- DEFINICIÓ I CARACTERÍSTIQUES DELS ELEMENTS
Perfils d'acer per a usos estructurals, formats per peça simple o composta i tallats a mida o treballats a taller.
S'han considerat els tipus següents:
- Perfils d'acer laminat en calent, de les sèries IPN, IPE, HEA, HEB, HEM o UPN, d'acer S275JR, S275J0, S275J2, S355JR, S355J0 o S355J2, segons UNE-EN 10025-2
- Perfils d'acer laminat en calent de les sèries L, LD, T, rodó, quadrat, rectangular o planxa, d'acer S275JR, S275J0, S275J2, S355JR, S355J0 o S355J2, segons UNE-EN 10025-2
- Perfils foradats d'acer laminat en calent de les sèries rodó, quadrat o rectangular d'acer S275J0H o S355J2H, segons UNE-EN 10210-1
- Perfils foradats conformats en fred de les sèries rodó, quadrat o rectangular d'acer S275J0H o S355J2H, segons UNE-EN 10219-1
- Perfils conformats en fred, de les sèries L, LD, U, C, Z, o Omega, d'acer S235JRC, segons UNE-EN 10025-2
- Perfils d'acer laminat en calent, en planxa, d'acer amb resistència millorada a la corrosió atmosfèrica S355J0WP o S355J2WP, segons UNE-EN 10025-5

S'han considerat els tipus d'unió següents:
- Amb soldadura
- Amb cargols

S'han considerat els acabats de protecció següents (no aplicable als perfils d'acer amb resistència millorada a la corrosió atmosfèrica):
- Una capa d'emprimació antioxidant
- Galvanitzat

CARACTERÍSTIQUES GENERALS:
No ha de tenir defectes interns o externs que perjudiquin la seva correcta utilització.
PERFILS D'ACER LAMINAT EN CALENT:
El fabricant ha de garantir que la composició química i les característiques mecàniques i tecnològiques de l'acer utilitzat en la fabricació de perfils, seccions i planxes, compleix les determinacions de les normes de condicions tècniques de subministrament següents:
- Perfils d'acer laminat en calent: UNE-EN 10025-1 i UNE-EN 10025-2

- Perfils d'acer laminat en calent amb resistència millorada a la corrosió atmosfèrica: UNE-EN 10025-1 i PNE-EN 10025-5

Les dimensions i les toleràncies dimensionals i de forma han de ser les indicades a les següents normes:
- Perfil IPN: UNE-EN 10024
- Perfil IPE, HEA, HEB i HEM: UNE-EN 10034
- Perfil UPN: UNE-EN 10279
- Perfil L i LD: UNE-EN 10056-1 i UNE-EN 10056-2
- Perfil T: UNE-EN 10055
- Rodó: UNE-EN 10060
- Quadrat: UNE-EN 10059
- Rectangular: UNE-EN 10058
- Planxa: EN 10029 o UNE-EN 10051

PERFILS FORADATS:
El fabricant ha de garantir que la composició química i les característiques mecàniques i tecnològiques de l'acer utilitzat en la fabricació de perfils compleix les determinacions de les normes de condicions tècniques de subministrament següents:
- Perfils foradats d'acer laminat en calent: UNE-EN 10210-1
- Perfils foradats conformats en fred: UNE-EN 10219-1

Les toleràncies dimensionals han de complir les especificacions de les següents normes:
- Perfils foradats d'acer laminat en calent: UNE-EN 10210-2
- Perfils foradats conformats en fred: UNE-EN 10219-2

PERFILS CONFORMATS EN FRED:
El fabricant ha de garantir que la composició química i les característiques mecàniques i tecnològiques de l'acer utilitzat en la fabricació de perfils i seccions, compleix les determinacions de les normes de condicions tècniques de subministrament del producte de partida.
Les toleràncies dimensionals i de la secció transversal han de complir les especificacions de la norma UNE-EN 10162.
PERFILS TREBALLATS A TALLER AMB SOLDADURA:
El material d'aportació utilitzat ha de ser apropiat als materials a soldar i al procediment de soldadura.
Les característiques mecàniques del material d'aportació han de ser superiors a les del material base.
En acers de resistència millorada a la corrosió atmosfèrica, la resistència a la corrosió del material d'aportació ha de ser equivalent a la del material base.
Els procediments autoritzats per a realitzar unions soldades són:
- Per arc elèctric manual amb elèctrode revestit
- Per arc amb fil tubular, sense protecció gasosa
- Per arc submergit amb fil/filferro
- Per arc submergit amb elèctrode nu
- Per arc amb gas inert
- Per arc amb gas actiu
- Per arc amb fil tubular, amb protecció de gas actiu
- Per arc amb fil tubular, amb protecció de gas inert
- Per arc amb elèctrode de wolfram i gas inert
- Per arc de connectors

Les soldadures s'han de fer per soldadors certificats per un organisme acreditat i qualificats segons l'UNE-EN 287-1.
Abans de començar a soldar s'ha de verificar que les superfícies i vores a soldar són adequades al procés de soldadura i que estan lliures de fissures.
Totes les superfícies a soldar s'han de netejar de qualsevol material que pugui afectar negativament la qualitat de la soldadura o perjudicar el procés de soldatge. S'han de mantenir seques i lliures de condensacions.
S'ha d'evitar la projecció d'espurnes erràtiques de l'arc. Si es produeix s'ha de sanejar la superfície d'acer.
S'ha d'evitar la projecció de soldadura. Si es produeix s'ha d'eliminar.
Els components a soldar han d'estar correctament col·locats i fixos en la seva posició mitjançant dispositius adequats o soldadures de punteig, de manera que les unions a soldar siguin accessibles i visibles per al soldador. No s'han d'introduir soldadures addicionals.
L'armat dels components estructurals s'ha de fer de manera que les dimensions finals estiguin dintre de les toleràncies establertes.
Les soldadures provisionals s'han d'executar seguint les especificacions generals. S'han d'eliminar totes les soldadures de punteig que no s'incorporin a les soldadures finals.
Quan el tipus de material de l'acer i/o la velocitat de refredament puguin produir un enduriment de la zona tèrmicament afectada s'ha de considerar la utilització del precalentament. Aquest s'ha d'estendre 75 mm en cada component del metall base.
No s'ha d'accelerar el refredament de les soldadures amb mitjans artificials.
Els cordons de soldadura successius no han de produir osques.
Els defectes de soldadura no s'han de tapar amb soldadures posteriors. S'han d'eliminar de cada passada abans de fer la següent.
Després de fer un cordó de soldadura i abans de fer el següent, cal netejar l'escòria per mitjà d'una picola i d'un raspall.
L'execució dels diferents tipus de soldadures s'ha de fer d'acord amb els requisits establerts a l'apartat 10.3.4 del DB-SE A i l'article 77 de l'EAE per a obres d'edificació o d'acord amb l'article 640.5.2 del PG3 i l'article 77 de l'EAE per a obres d'enginyeria civil.
S'ha de reduir al mínim el nombre de soldadures a efectuar a l'obra.
Les operacions de tall s'han de fer amb serra, cisalla i oxitall automàtic. S'admet l'oxitall manual únicament quan el procediment automàtic no es pugui practicar.
S'accepten els talls fets amb oxitall si no presenten irregularitats significatives i si s'eliminin les restes d'escòria.
Es poden utilitzar procediments de conformat en calent o en fred sempre que les característiques del material no queden per sota dels valors especificats.
Per al conformat en calent s'han de seguir les recomanacions del productor siderúrgic. El doblat o conformat no s'ha de fer durant l'interval de calor blau (250ºC a 380ºC).
El conformat en fred s'ha de fer respectant les limitacions indicades en la norma del producte. No s'admeten les martellades.
Els angles entrants i entalles han de tenir un acabat arrodonit amb un radi mínim de 5 mm.
Toleràncies de fabricació:
- En obres d'edificació: Límits establerts a l'apartat 11.1 de DB-SE A
- En obres d'enginyeria civil: Límits establerts a l'article 640.12 del PG3

PERFILS TREBALLATS A TALLER AMB CARGOLS:
S'utilitzaran cargols normalitzats d'acord a les normes recollides a la taula 29.2.b de l'EAE
Els cargols aixamfranats, cargols calibrats, perns articulats i els cargols hexagonals d'injecció s'han d'utilitzar seguint les instruccions del seu fabricant i han de complir els requisits addicionals establerts a l'article 29.2 de l'EAE.
La situació dels cargols a la unió ha de ser tal que redueixi la possibilitat de corrosió i pandeig local de les xapes, i ha de facilitar el muntatge i les inspeccions.
El diàmetre nominal mínim dels cargols ha de ser de 12 mm.
La rosca pot estar inclosa en el pla de tall, excepte en el cas que els cargols s'utilitzin com a calibrats.
Després del collat l'espiga del cargol ha de sobresortir de la rosca de la femella. Entre la superfície de recolzament de la femella i la part no roscada de l'espiga ha d'haver, com a mínim:
- En cargols pretesats: 4 filets complerts més la sortida de la rosca
- En cargols sense pretesar: 1 filet complert més la sortida de la rosca

Les superfícies dels caps de cargols i femelles han d'estar perfectament planes i netes.
En els cargols col·locats en posició vertical, la femella ha d'estar situada per sota del cap del cargol.
En els forats rodons normals i amb cargols sense pretesar no és necessari utilitzar volanderes. Si s'utilitzen han d'anar sota el cap dels cargols, han de ser aixamfranades i el xamfrà ha d'estar situat en direcció al cap del cargol.
En els cargols pretesats, les volanderes han de ser planes endurides i han d'anar col·locades de la forma següent:
- Cargols 10.9: sota el cap del cargol i de la femella
- Cargols 8.8: sota de l'element que gira

Els forats per als cargols s'han de fer amb perforadora mecànica. S'admet un altre procediment sempre que proporcioni un acabat equivalent.
Es permet l'execució de forats amb punxonatge sempre que es compleixin els requisits establerts a l'apartat 10.2.3 del DB-SE A en obres d'edificació o els establerts a l'apartat 640.5.1.1 del PG3 en obres d'enginyeria civil.
És recomanable que, sempre que sigui possible, es perforin d'un sol cop els forats que travessin dues o més peces.
Els forats allargats s'han de fer amb una operació de punxonatge, o amb la perforació o punxonatge de dos forats i posterior oxitall.
Després de perforar les peces i abans d'unir-les s'han d'eliminar les rebaves.
Els cargols i les femelles no s'han de soldar, a menys que així ho expliciti el plec de condicions tècniques particulars.
S'han de col·locar el nombre suficient de cargols de muntatge per assegurar la immobilitat de les peces armades i el contacte íntim de les peces d'unió.
Les femelles s'han de muntar de manera que la seva marca de designació sigui visible després del muntatge.
En els cargols sense pretesar, cada conjunt de cargol, femella i volandera(es) s'ha de collar fins arribar al "collat a tocar" sense sobretesar els cargols. En grups de cargols aquest procés s'ha de fer progressivament començant pels cargols situats al centre. Si és necessari s'han de fer cicles addicionals de collat.
Abans de començar el pretesat, els cargols pretesats d'un grup s'han de collar d'acord amb el que s'ha indicat per als cargols sense pretesar. Per a que el pretesat sigui uniforme s'han de fer cicles addicionals de collat.
S'han de retirar els conjunts de cargol pretesat, femella i volandera(es) que després de collats fins al pretesat mínim, s'afluixin.
El collat dels cargols pretesats s'ha de fer seguint un dels procediments següents:
- Mètode de la clau dinamomètrica.
- Mètode de la femella indicadora.
- Mètode convinat.

Les operacions de tall s'han de fer amb serra, cisalla i oxitall automàtic. S'admet l'oxitall manual únicament quan el procediment automàtic no es pugui practicar.
S'accepten els talls fets amb oxitall si no presenten irregularitats significatives i si s'eliminin les restes d'escòria.
Es poden utilitzar procediments de conformat en calent o en fred sempre que les característiques del material no queden per sota dels valors especificats.
Per al conformat en calent s'han de seguir les recomanacions del productor siderúrgic. El doblat o conformat no s'ha de fer durant l'interval de calor blau (250ºC a 380ºC).
El conformat en fred s'ha de fer respectant les limitacions indicades en la norma del producte. No s'admeten les martellades.
Els angles entrants i entalles han de tenir un acabat arrodonit amb un radi mínim de 5 mm.
Toleràncies de fabricació:
- En obres d'edificació: Límits establerts a l'apartat 11.1 de DB-SE A
- En obres d'enginyeria civil: Límits establerts als apartat 640.5 i 640.12 del PG3

PERFILS PROTEGITS AMB EMPRIMACIÓ ANTIOXIDANT:
La capa d'emprimació antioxidant ha de cobrir de manera uniforme totes les superfícies de la peça.
No ha de tenir fissures, bosses ni altres desperfectes.
Abans d'aplicar la capa d'emprimació les superfícies a pintar han d'estar preparades adequadament d'acord amb les normes UNE-EN ISO 8504-1, UNE-EN ISO 8504-2 i UNE-EN ISO 8504-3.
Prèviament al pintat s'ha de comprovar que les superfícies compleixen els requisits donats pel fabricant per al producte a aplicar.
La pintura d'emprimació s'ha d'utilitzar seguint les instruccions del seu fabricant. No s'utilitzarà si ha superat el temps de vida útil o el temps d'enduriment després de l'obertura del recipient.
Si s'aplica més d'una capa s'ha d'utilitzar per a cadascuna un color diferent.
Després de l'aplicació de la pintura les superfícies s'han de protegir de l'acumulació d'aigua durant un cert temps.
No s'han d'utilitzar materials de protecció que perjudiquin la qualitat de la soldadura a menys de 150 mm de la zona a soldar.
Les soldadures i el metall base adjacent no s'han de pintar sense haver eliminat prèviament l'escòria.
La zona sense revestir situada al voltant del perímetre de la unió amb cargols no s'ha de tractar fins que no s'hagi inspeccionat la unió.
PERFILS GALVANITZATS:
El recobriment de zinc ha de ser homogeni i continu en tota la superfície.

No s'han d'apreciar esquerdes, exfoliacions ni despreniments del recobriment.
La galvanització s'ha de fer d'acord amb les normes UNE-EN ISO 1460 o UNE-EN ISO 1461, segons correspongui.
S'han de segellar totes les soldadures abans de fer un decapat previ a la galvanització.
Si el component prefabricat té espais tancats s'han de disposar forats de ventilació o purga.
Abans de pintar-les, les superfícies galvanitzades s'han de netejar i tractar amb pintura anticorrosiva amb diluent àcid o amb raig escombrador.

2.- CONDICIONS DE SUBMINISTRAMENT I EMMAGATZEMATGE
Subministrament: de manera que no pateixin deformacions, ni esforços no previstos.
Emmagatzematge: Seguint les instruccions del fabricant. En llocs secs, sense contacte directe amb el terra i protegits de la intempèrie, de manera que no s'alterin les seves condicions.
No s'han d'utilitzar si s'ha superat la vida útil en magatzem especificada pel fabricant.

3.- UNITAT I CRITERIS D'AMIDAMENT
kg de pes necessari subministrat a l'obra, calculat segons les especificacions de la DT, d'acord amb els criteris següents:
- El pes unitari per al seu càlcul ha de ser el teòric
- Per a poder utilitzar un altre valor diferent del teòric, cal l'acceptació expressa de la DF

Aquests criteris inclouen les pèrdues de material corresponents a retalls.

4.- NORMATIVA DE COMPLIMENT OBLIGATORI
NORMATIVA GENERAL:
UNE-EN 10025-1:2006 Productos laminados en caliente de aceros para estructuras. Parte 1: Condiciones técnicas generales de suministro.
UNE-EN 10025-2:2006 Productos laminados en caliente de aceros para estructuras. Parte 2: Condiciones técnicas de suministro de los aceros estructurales no aleados.
UNE-EN 10210-1:1994 Perfiles huecos para construcción, acabados en caliente, de acero no aleado de grano fino. Parte 1: condiciones técnicas de suministro.
UNE-EN 10219-1:1998 Perfiles huecos para construcción conformados en frío de acero no aleado y de grano fino. Parte 1: Condiciones técnicas de suministro.
UNE-EN 10162:2005 Perfiles de acero conformados en frío. Condiciones técnicas de suministro. Tolerancias dimensionales y de la sección transversal.
OBRES D'EDIFICACIÓ:
Real Decreto 751/2011, de 27 de mayo, por el que se aprueba la Instrucción de Acero Estructural (EAE).
Real Decreto 314/2006, de 17 de marzo, por el que se aprueba el Código Técnico de la Edificación Parte 2. Documento Básico de Acero DB-SE-A.
* UNE-ENV 1090-1:1997 Ejecución de estructuras de acero. Parte 1: Reglas generales y reglas para edificación.
OBRES D'ENGINYERIA CIVIL:
Real Decreto 751/2011, de 27 de mayo, por el que se aprueba la Instrucción de Acero Estructural (EAE).
* Orden FOM/475/2002 de 13 de febrero, por la que se actualizan determinados artículos del Pliego de Prescripciones Técnicas Generales para Obras de Carreteras y Puentes relativos a Hormigones y Acero.

5.- CONDICIONS DE CONTROL DE RECEPCIÓ
CONDICIONS DE MARCATGE I CONTROL DE LA DOCUMENTACIÓ EN PERFILS D'ACER LAMINAT I PERFILS D'ACER BUITS:

Cada producte ha d'anar marcat de forma clara i indeleble amb la següent informació:

- El tipus, la qualitat i, si és aplicable, la condició de subministrament mitjançant la seva designació abreujada
- Un número que identifiqui la colada (aplicable únicament en el cas d'inspecció per colades) i, si és aplicable, la mostra
- El nom del fabricant o la seva marca comercial
- La marca de l'organisme de control extern (quan sigui aplicable)
- Han de portar el marcat CE de conformitat amb el que disposen els Reials Decrets 1630/1992 de 29 de desembre i 1328/1995 de 28 de juliol

La marca ha d'estar situada en una posició propera a un dels extrems de cada producte o en la secció transversal de tall.

Quan els productes es subministren en paquets el marcatge s'ha de fer amb una etiqueta adherida al paquet o sobre el primer producte del mateix.

PERFILS D'ACER LAMINAT EN CALENT:

El subministrador ha de posar a disposició de la DF en el cas que aquesta ho sol·liciti, la documentació següent, que acredita el marcatge CE, segons el sistema d'avaluació de conformitat aplicable, d'acord amb el que disposa l'apartat 7.2.1 del CTE:

- Productes per a ús en estructures metàl·liques o en estructures mixtes metall i formigó:
  - Sistema 2+: Declaració de Prestacions

El símbol normalitzat CE (d'acord amb la directiva 93/68/CEE) s'ha de col·locar sobre el producte acompanyat per:

- El número d'identificació de l'organisme de certificació
- El nom o marca comercial i adreça declarada del fabricant
- Les dues ultimes xifres de l'any d'impressió del marcat
- El número del certificat de conformitat CE o del certificat de producció en fàbrica (si és procedent)
- Referència a la norma EN 10025-1
- Descripció del producte: nom genèric, material, dimensions i ús previst
- Informació de les característiques essencials indicades de la següent forma:
  - Designació del producte d'acord amb la norma corresponent de toleràncies dimensionals, segons el capítol 2 de la norma EN 10025-1
  - Designació del producte d'acord amb l'apartat 4.2 de les normes EN 10025-2 a EN 10025-6

CONDICIONS DE MARCATGE I CONTROL DE LA DOCUMENTACIÓ EN PERFILS D'ACER CONFORMATS:

Han d'anar marcats individualment o sobre el paquet amb una marca clara i indeleble que contingui la següent informació:

- Dimensions del perfil o número del plànol de diseny
- Tipus i qualitat de l'acer
- Referència que indiqui que els perfils s'han fabricat i assajat segons UNE-EN 10162; si es requereix, el marcatge CE
- Nom o logotipus del fabricant
- Codi de producció
- Identificació del laboratori d'assaigs extern (quan sigui aplicable)
- Codi de barres, segons ENV 606, quan la informació mínima anterior es faciliti amb un text clar

CONDICIONS DE MARCATGE I CONTROL DE LA DOCUMENTACIÓ EN PERFILS FORADATS:

Cada perfil ha d'anar marcat de forma clara i indeleble amb la següent informació:

- La designació abreujada
- El nom o les sigles (marca de fàbrica) del fabricant
- En el cas d'inspecció i assaigs específics, un número d'identificació, per exemple el número de comanda, que permeti relacionar el producte o la unitat de subministrament i el document corresponent (únicament aplicable als perfils foradats conformats en fred)

Quan els productes es subministren en paquets el marcatge es pot fer amb una etiqueta adherida al paquet.

OPERACIONS DE CONTROL:

El control de recepció de material verificarà que les característiques dels materials són coincidents amb l'establert en la DT. Aquest control ha de complir l'especificat en l'apartat 7.2 del CTE.

Control de documentació: documents d'origen (full de subministrament i etiquetat), certificat de garantia del fabricant, en el seu cas, (signat per persona física) i els documents de conformitat o autoritzacions administratives exigides, inclòs la documentació corresponent al marcatge CE quan sigui pertinent.

Control mitjançant distintius de qualitat i avaluacions d'idoneïtat: En el cas que el fabricant disposi de marques de qualitat, ha d'aportar-ne la documentació corresponent

Control de recepció mitjançant assaigs: Si el material disposa d'una marca legalment reconeguda a un país de la CEE (Marcatge CE, AENOR, etc.) es podrà prescindir dels assaigs de control de recepció de les característiques del material garantides per la marca; i la DF sol·licitarà en aquest cas, els resultats dels assaigs corresponents al subministrament rebut. En qualsevol cas, la DF podrà sol·licitar assaigs de control de recepció si ho creu convenient.

Inspecció visual del material a la seva recepció. Es controlaran les característiques geomètriques com a mínim sobre un 10% de les peces rebudes. El subministrament del material es realitzarà amb la inspecció requerida (UNE-EN 10204).

A efectes de control d'apilament, la unitat d'inspecció ha de complir les següents condicions:

- Correspondència en el mateix tipus i grau d'acer
- Procedència de fabricant
- Pertany a la mateixa sèrie en funció del gruix màxim de la secció:
  - Sèrie lleugera: e <= 16 mm
  - Sèrie mitja: 16 mm <= e <= 40 mm
  - Sèrie pesada: e > 40 mm

En el cas que es realitzi el control mitjançant assaigs, s'ha de fer les comprovacions següents:

- Les unitats d'inspecció seran fraccions de cada grup afí, amb un pes màxim de 20 t per lot.
- Per a cada lot , es realitzaran els següents assaigs:
  - Determinació quantitativa de sofre (UNE 7-019)
  - Determinació quantitativa fòsfor (UNE 7-029)
  - Determinació del contingut de nitrogen (UNE 36-317-1)
  - Determinació quantitativa del contingut de carboni (UNE 7014)
- En una mostra d'acer laminat, per a cada lot , es realitzaran a més, els següents assaigs:
  - Determinació quantitativa de manganès (UNE 7027)
  - Determinació gravimètrica de silici (UNE 7028)
  - Assaig a flexió pel xoc d'una proveta de planxa d'acer (UNE 7475-1)
  - Determinació de la duresa brinell d'una proveta (UNE-EN-ISO 6506-1)
- En una mostra de perfils d'acer buits, per a cada lot, es realitzaran a més, els següents assaigs:
  - Assaig d'aixafada (UNE-EN ISO 8492)
- En el cas de perfils galvanitzats, es comprovarà la massa i gruix del recobriment (UNE-EN ISO 1461, UNE-EN ISO 2178).

OPERACIONS DE CONTROL EN UNIONS SOLDADES:

Recepció del certificat de qualitat de les característiques dels elèctrodes.

Abans de començar l'obra, i sempre que es canviï el tipus de material d'aportació:

- Preparació d'una proveta mecanitzada, soldades amb el material d'aportació previst, i assaig a tracció (UNE-EN ISO 15792-2). Abans d'aquest assaig, es realitzarà una radiografia de la soldadura realitzada (UNE-EN 1435), per tal de constatar que el cordó està totalment ple de material d'aportació.
- Assaig de tracció del metall aportat(UNE-EN ISO 15792-2) 1 provetes
- Assaig de resiliència del metall aportat (UNE-EN ISO 15792-2) 1 provetes

CRITERIS DE PRESA DE MOSTRES:

Les mostres per als assaigs químics es prendran de la unitat d'inspecció segons els criteris establerts a la norma UNE-EN ISO 14284.

En perfils laminats i conformats les mostres per als assaigs mecànics es prendran segons els criteris establerts a les UNE EN 10025-2 a UNE 10025-6. Les localitzacions de les mostres seguiran els criteris establerts a l'annex A de l'UNE EN 10025-1.

Per la preparació de les provetes s'aplicaran els requisits establerts a la UNE-EN ISO 377.

Per la preparació de provetes per assaig de tracció s'aplicarà la UNE-EN 10002-1.

En perfils laminats, per la preparació de provetes per assaig a flexió per xoc (resiliència) s'aplicarà la UNE 10045-1. També son d'aplicació els següents requeriments:

- Gruix nominal >12 mm: mecanitzar provetes de 10x10 mm
- Gruix nominal <= 12 mm: l'ample mínim de la proveta serà de 5 mm

Les mostres i provetes tenen que estar marcades de manera que es reconeguin els productes originals, així com la seva localització i orientació del producte.

Les mostres i els criteris de conformitat per als perfils buits, queden establerts a la norma UNE-EN 10219-1 seguint els parametres de la taula D.1

INTERPRETACIÓ DE RESULTATS I ACTUACIONS EN CAS D'INCOMPLIMENT:

No es podrà acceptar perfils que no estiguin amb les garanties corresponents i no vagin marcats adequadament.

Si els resultats de tots els assaigs de recepció d'un lot acompleixen el prescrit, aquest és acceptable.

Si algun resultat no acompleix el prescrit, però s'ha observat en el corresponent assaig alguna anomalia no imputable al material (com defecte en la mecanització de la proveta, irregular funcionament de la maquinaria d'assaig...) l'assaig es considerarà nul i caldrà repetir-lo correctament amb una nova proveta.

Si algun resultat no acompleix el prescrit havent-ho realitzat correctament, es realitzaran 2 contrassaigs segons UNE-EN 10021, sobre provetes preses de dues peces diferents del lot que s'està assajant. Si ambdós resultats (dels contrassaigs) compleixen el prescrit, la unitat d'inspecció serà acceptable, en cas contrari es rebutjarà.

Quan es sobrepassi alguna de les toleràncies especificades en algun control geomètric, es rebutjarà la peça incorrecta. A més a més, s'augmentarà el control, en l'apartat incomplet, fins a un 20% d'unitats. Si encara es troben irregularitats, es faran les oportunes correccions i/o rebuigs i es farà el control sobre el 100 % de les unitats amb les oportunes actuacions segons el resultat.

INTERPRETACIÓ DE RESULTATS I ACTUACIONS EN CAS D'INCOMPLIMENT EN UNIONS SOLDADES:

El material d'aportació complirà les condicions mecàniques indicades.

En les provetes preparades amb soldadures, la línia de ruptura ha de quedar fora de la zona d'influència de la soldadura.

3.3.2. MATERIALS PREFABRICATS PER A ESTRUCTURES

3.3.2.1. MATERIALS AUXILIARS PER A PREFABRICATS DE FORMIGÓ

0.- ELEMENTS QUE CONTEMPLA EL PLEC
B4PZB000.

1.- DEFINICIÓ I CARACTERÍSTIQUES DELS ELEMENTS
Recolzaments per a bigues formats per una placa de material elastomèric, de cautxú natural o sintètic, apta per a permetre girs i deformacions de translació dels elements que suporta.
S'han considerat els materials següents:
- Neoprè sense armadura
- Neoprè armat
- Neoprè armat amb perns soldats

CARACTERÍSTIQUES GENERALS:
Les seves propietats no s'han d'alterar per l'acció dels greixos i ha de ser resistent a la intempèrie i als agents atmosfèrics.
Composició de la placa:
- Cautxú de cloropè: > 60%
- Sutge: < 25%
- Material auxiliar: < 15%
- Cendra: < 5%

Dimensió superficial de la placa: >= 5 x gruix
Mòdul de deformació transversal (G): 0,8 <= G <= 1,0 N/mm2
Duresa Shore (DIN 53505): 65°
Deformació de ruptura: >= 450%
Resistència a la tracció (DIN 53504): >= 17 N/mm2
Toleràncies:
- Duresa Shore: ± 5°

NEOPRÈ ARMAT:
Ha de portar incorporada una armadura de reforç d'acer, col·locada per capes i íntimament lligada al neoprè.
Límit elàstic de l'acer: >= 240 N/mm2
Càrrega de ruptura de l'acer: >= 420 N/mm2
NEOPRÈ ARMAT AMB PERNS SOLDATS:
A les cares ha de portar inserida una placa d'acer on hi han d'anar soldats els perns.
Nombre de perns:
- Placa rectangular:
  - De 2 a 6 dm3: 2 - 6
- De més de 6 dm3: 2 - 8
- Placa cilíndrica:
  - De 2 a 6 dm3: 1 - 4
- De més de 6 dm3: 2 - 8

Diàmetre dels perns:
- Placa rectangular: >= 12,7 mm
- Placa cilíndrica: >= 15,8 mm

Gruix de la placa:
- Placa rectangular:
  - De 2 a 6 dm3: 16 - 22 mm
  - De més de 6 dm3: >= 22 mm
- Placa cilíndrica:
  - De 2 a 6 dm3: 20 - 22 mm
  - De més de 6 dm3: 20 - 22 mm

Distància entre els perns:
- Placa rectangular: >= 150 mm
- Placa cilíndrica: >= 80 mm

Distància del pern a l'extrem de la placa:
- Placa rectangular: >= 50 mm
- Placa cilíndrica: >= 100 mm

Tipus d'acer de la placa i dels perns (DIN 17100): Qualitat "Nelson"

2.- CONDICIONS DE SUBMINISTRAMENT I EMMAGATZEMATGE

Subministrament i emmagatzematge: De manera que no s'alterin les seves condicions.

3.- UNITAT I CRITERIS D'AMIDAMENT
Unitat d'amidament: la indicada a la descripció de l'element
Criteri d'amidament: quantitat necessària subministrada a l'obra

4.- NORMATIVA DE COMPLIMENT OBLIGATORI
* Orden de 6 de febrero de 1976 por la que se aprueba el Pliego de prescripciones técnicas generales para obras de carreteras y puentes (PG 3/75)

5.- CONDICIONS DE CONTROL DE RECEPCIÓ
OPERACIONS DE CONTROL:

- Recepció del certificat de garantia de qualitat del fabricant. En cas de que el material disposi de la Marca AENOR, o altre legalment reconeguda a un país de la CEE, es podrà prescindir dels assaigs de control de recepció. La DF sol·licitarà en aquest cas, els resultats dels assaigs corresponents al subministra rebut, segons control de producció establert en la marca de qualitat de producte.
- Inspecció visual del material a la seva recepció.
- Determinació de les característiques geomètriques de cada aparell de recolzament:
  - 5 mesures de llargària i amplària
  - 5 mesures de gruix de capa elemental
  - 5 de gruix total de l'aparell.

Per cada subministrador i tipus d'aparell de recolzament del mateix tipus, es realitzaran els següents 1 assaig per lot:

- Determinació del mòdul d'elasticitat transversal (cisallament) d'un recolzament de neoprè armat, segons la norma UNE 53630
- Determinació de la resistència a compressió d'un recolzament de neoprè armat, segons la norma UNE-EN 1337-3
- Determinació de l'adherència entre l'elastòmer i les armadures d'un recolzament de neoprè armat o junt e dilatació, segons la norma UNE 53565-1, UNE 53565-2, UNE 53565-3 i UNE 53565-4.
- Comprovació del comportament dinàmic d'un recolzament de neoprè, segons la norma MELC 1016
- Determinació del diagrama tensió - deformació de les plaques d'acer armat de neoprè, amb obtenció del límit elàstic i de la tensió de trencament, segons les normes UNE-EN 10002-1
- Determinació de la resistència a tracció d'una mostra de material elastòmer, segons al norma UNE 53510
- Determinació de la duresa nominal d'una mostra de material elastòmers, segona la norma UNE 53510
- Determinació de la deformació mesurada al cap de 24 h d'una mostra de material elastòmer segons la norma UNE ISO 188
- Determinació de l'envelliment al cap de 72 h a 100ºC d'una mostra de material elastòmer, segons la norma UNE 53548
- Determinació de la variació de la duresa experimentada després de l'assaig d'envelliment d'una mostra de material elastòmer, segons la norma UNE ISO 48
- Determinació del tipus d'elastòmer per espectrofotometria d'infrarojos segons la norma UNE 53633
- Determinació de la resistència a l'esquerdament per ozó d'una mostra de material elastòmer, segons la norma UNE 53558-1
- Assaigs sobre l'acer d'armat:
  - Determinació del diagrama tensió - deformació, amb obtenció del límit elàstic i de la tensió de ruptura.
- Assaigs sobre els aparells de recolzament:
  - Determinació del mòdul d'elasticitat transversal (G) (UNE 53630)
  - Determinació de la resistència a trencament per compressió (UNE - EN 1337-3)
  - Control de l'adherència entre l'elastòmer i les armadures (UNE - EN 1337-3)
  - Comprovació del comportament dinàmic del recolzament (MELC 1016), sempre que l'aparell hagi d'estar sotmès a càrregues dinàmiques importants.

CRITERIS DE PRESA DE MOSTRES:

La preparació de les mostres es realitzarà segons la norma UNE-ISO 23529 i UNE-EN 1337-3.

Es seguiran també, els criteris de les "Recomendaciones para el Proyecto y puesta en obra de los apoyos elastomèricos para puentes de carretera".

INTERPRETACIÓ DE RESULTATS I ACTUACIONS EN CAS D'INCOMPLIMENT:

Per a cada lot de control (<=1500 dm3), el fabricant ha de presentar els resultats dels assaigs indicats en un mínim de 3 mostres, en cas contrari no s'acceptarà el lot.

En cas que algun assaig incompleixi les especificacions, es repetirà la determinació sobre dues mostres més del mateix lot, que serà finalment acceptat si els resultats sobre ambdues mostres són satisfactoris.

3.3.3. MATERIALS PER A IMPERMEABILITZACIONS I AÏLLAMENTS

3.3.3.1. MATERIALS PER A JUNTS, SEGELLATS I RECONSTRUCCIÓ VOLUMS

a. MATERIALS PER A LA FORMACIÓ DE JUNTS

0.- ELEMENTS QUE CONTEMPLA EL PLEC

B7J10A61.

1.- DEFINICIÓ I CARACTERÍSTIQUES DELS ELEMENTS
Perfils de materials diversos per a formació de juntsde dilatació o de treball.
S'han considerat els tipus següents:
- Perfil elastomèric d'ànima plana de 150 a 500 mm d'amplària per a junt de treball intern o extern
- Perfil elastomèric d'ànima plana o circular amb xapa d'acer vulcanitzat par a junt de 270 a 500 mm d'amplària, per a junt intern de treball o dilatació
- Perfil elastomèric d'ànima circular de 200 a 500 mm d'amplària per a junt de dilatació intern
- Perfil elastomèric d'ànima quadrada de 250 a 500 mm d'amplària per a junt de dilatació extern
- Perfil de PVC d'ànima plana de 150 a 320 mm d'amplària per a junt de treball intern o extern
- Perfil de PVC d'ànima oval o omega de 100 a 500 mm d'amplària per a junt de dilatació intern
- Perfil de PVC d'ànima quadrada de 100 a 350 mm d'amplària per a junt de dilatació intern o extern
- Perfil de PVC en forma d'U de 45-130/20-50 mm per a junt de dilatació amb ranura oberta a l'exterior
- Perfil metàl·lic amb dents per a un recorregut màxim de 50 a 500 mm o sense dents per a un recorregut màxim de 30 a 100 mm, per a junt de dilatació extern
- Perfil de neoprè armat, amb membrana flexible o rígid, per a un recorregut màxim de 50 a 380 mm, per a junt de dilatació extern
- Perfil compressible de cautxú per a un recorregut màxim de 20 a 50 mm, per a junt de dilatació extern
- Perfil d'alumini i junt elastomèric per a un recorregut màxim de 15 mm.

CARACTERÍSTIQUES GENERALS:
El perfil desplegat ha de tenir un aspecte uniforme i sense fissures, deformacions, forats o altres defectes.
Característiques morfològiques:

Material del junt	Forma del perfil	Amplària del perfil (mm)	Gruix (mm)
Elastomèric	Ànima circular	200-250	>= 9
		300	>= 10
		350-400	>= 12
		500	>= 13
	Ànima circular amb xapa d'acer	300-350	>= 10
		400	>= 11
		500	>= 12
	Ànima quadrada	250-500	>= 6
	Ànima plana per a junt de treball intern	150-230	>= 7
		250-350	>= 8
	Ànima plana per a junt de treball extern	250-500	>= 6
	Ànima plana amb xapa d'acer	270	>= 7
		310	>= 8
PVC	Ànima oval	100	>= 2; 2,5
		150-190	>= 2,5; 3,5
		240	>= 3; 4
		320-350	>= 3,5: 4,5
		500	>= 4; 6
	Ànima omega	250	>= 3; 5
		350	>= 4; 6
		45-60/30	>= 4; 4,5
		50/20	>= 3,5; 4
		60/50	>= 4,5; 5
		95-130/30	>= 5; 6
	Ànima plana o qua-drada per a junt intern	150	>= 2,5; 3,5
		190	>= 2,5; 4
		240	>= 3; 4
		320-350	>= 3,5; 5
	Ànima plana ó qua-drada per a junt extern	190	>= 2,5; 3,5
		240-320	>= 3; 4
		250	>= 4; 5

Característiques físiques i mecàniques:

Material	Resistència a la tracció (N/mm2)	Allargament fins al trencament (unitats Shore A)	Duresa
Elastomèric	>=10	>= 380%	57-67
PVC	>=12	>= 300%	aprox. 70
Metàl·lic	>=100	>= 350%	57-67
	(ASTM D-412)	(ASTM D-412)	(ASTM D-2240)
Cautxú	-	>= 250%	60-70
		(ASTM D-412)	

PERFIL ELASTOMÈRIC:
Perfil de material elastomèric obtingut del cautxú amb materials d'addició i vulcanitzats.
En els perfils amb xapa d'acer vulcanitzat, els extrems han de ser dentats per ambdues cares i han de portar una perllongació de xapa unida al perfil per vulcanització, perquè es puguin utilitzar en junts de dilatació o treball, interns.
Característiques dimensionals:

Forma	Amplària del perfil (mm)	Amplària del tub central (mm)
Ànima circular	200 - 400	>= 38
	500	>= 45
		>= 42 (perfil amb xapa d'acer)
Ànima quadrada	250, 350, 500	>= 25
	300	>= 30

Resistència a l'esqueixament: >= 8 N/mm2
Deformació remanent per tracció: <= 20%
Deformació amb el betum calent: Nul·la
Temperatura d'utilització: Entre -20°C i +60°C

PERFIL ELASTOMÈRIC O DE PVC:
En els perfils per a junt de dilatació, el centre del perfil ha de ser buit de secció circular, rectangular, oval o omega.
Els perfils per a junt de treball han de ser de secció rectangular plena.
En els perfils per a junt de dilatació o treball interns, els extrems han de ser dentats per ambdues cares. En els perfils per a junt extern, els extrems han de ser dentats per una sola cara i l'altra ha de quedar llisa.
El perfil de PVC amb forma d'U, ha d'anar dentat per una de les seves cares, perquè es pugui utilitzar en junts de dilatació externs.
Perfil per a junt extern:

Material	Amplària del perfil (mm)	Alçària de les nervadures (mm)
Elastomèric	150-500	>= 25
PVC	190	>= 15
	240	>= 17

	250	>= 40
	320	>= 20

PERFIL METÀL·LIC PER A JUNT DE DILATACIÓ EXTERN:
Perfil format per un compost metall/elastòmer vulcanitzat en calent.
Ha d'estar format per dues parts, una mascle i una altra femella, de formes geomètriques compatibles, amb la franquícia necessària per tal de permetre els moviments del junt.
Totes les parts metàl·liques han d'estar protegides contra la corrosió.
Ha de portar els forats necessaris per a la seva fixació.
La forma del perfil ha d'impedir l'acumulació de brutícia.
Ha de ser resistent a la intempèrie, a l'acció dels olis, greixos, benzina i a la sal utilitzada per al desglaç de carreteres.
En els perfils amb dents, quan el recorregut màxim és de 150 a 500 mm, el perfil mascle ha de tenir una superfície antilliscant.
Característiques dimensionals:

Recorregut màxim (mm)	Gruix (mm)	Amplària del perfil (cm)	
		mascle	femella
30	sense dents	>= 22	>= 15,5	>= 13
50	amb dents	>= 33	>= 26	>= 14,5
50	sense dents	>= 33	>= 21	>= 15,5
75	amb dents	>= 39	>= 33	>= 19
75	sense dents	>= 39	>= 25	>= 19
100	amb dents	>= 47	>= 41	>= 25
100	sense dents	>= 47	>= 29	>= 25
150	amb dents	>= 50	>= 57,5	>= 36
200	amb dents	>= 50	>= 75	>= 45
250	amb dents	>= 57	>= 91	>= 56
300	amb dents	>= 90	>= 92	>= 55
400	amb dents	>= 90	>= 102	>= 65
500	amb dents	>= 90	>= 111	>= 75

Característiques de l'elastòmer:
- Resistència a la tracció (ASTM D 412-87): >= 100 N/mm2
- Allargament fins al trencament (ASTM D 412-87): >= 350%
- Duresa (Unitats Shore A, ASTM D 2240-91): 57 - 67
- Adherència amb xapa d'acer (ASTM D 4298): Trencament de l'elastòmer
- Deformació remanent per compressió assaig 24 h a 70°C (ASTM D 395-89): <= 25%
- Resistència a l'envelliment 72 h a 100°C (ASTM D 573-88):
  - Duresa, variació: ± 15
  - Resistència, variació: ± 15%
  - Allargament al trencament, variació: - 40%
- Resistència als olis, 72 h a 100°C, variació de volum (ASTM D 471-79): <= 10%
- Resistència a l'ozó (ASTM D 1149-91): No ha de tenir fissures

Característiques del metall:
- Límit elàstic de l'acer: >= 2350 N/mm2

PERFIL DE NEOPRÈ ARMAT PER A JUNT DE DILATACIÓ EXTERN:
El perfil amb membrana flexible, ha d'estar format per dues bandes de neoprè armades, de secció rectangular plena i unides per una membrana flexible de neoprè. El perfil rígid ha d'estar format per una banda (en recorreguts de 90 mm, com a màxim) o tres bandes (en recorreguts >= 100 mm) de neoprè armat i una secció metàl·lica estampida a cada banda.
Cada banda ha de dur una armadura de reforç d'acer, col·locada per capes i íntimament lligada al neoprè.
En el perfil rígid, la secció metàl·lica ha de ser rectangular i contínua. Ha de dur els retalls necessaris per tal de permetre els moviments del junt.
Les seves propietats no s'han d'alterar per l'acció dels greixos i ha de ser resistent a la intempèrie i als agents atmosfèrics.
La cara exterior ha de tenir un dibuix antilliscant, que faciliti l'evacuació de l'aigua.
Ha de disposar d'un sistema d'ancoratge al taulell per mitja de perns.
Composició de cada placa en el perfil amb membrana flexible:
- Cautxú cloroprè: > 60%
- Sutge: > 25%
- Material auxiliar: < 15%
- Cendra: < 5%

PERFIL COMPRESIBLE DE CAUTXÚ PER A JUNT DE DILATACIÓ EXTERN:
Perfil de cautxú de cloroprè, format per dues bandes de secció rectangular plena amb els seus extrems units amb membranes flexibles de cautxú de cloroprè.
Les seves propietats no s'han d'alterar per l'acció dels greixos i ha de ser resistent a la intempèrie i als agents atmosfèrics.
El perfil de material elastòmers ha d'estar obtingut del cautxú amb materials d'addició i vulcanitzats. Els materials per als junts han d'estar fabricats a partir d'un cautxú resistent a l'ozó, i no han de confiar aquesta resistència a una protecció superficial que pot ser eliminada per abrasió, rentat o altres procediments.
Les condicions geomètriques del perfil i les toleràncies corresponents, es definiran a la documentació tècnica.
En la inspecció visual, les peces no han de presentar porositat, defectes superficials importants, ni irregularitats dimensionals, en particular sobre la superfície d'obturació.
Resistència a tracció (UNE 53510): >= 12 MPa
Allargament fins al trencament (UNE 53-510): >= 250%
Deformació remanent per compressió, 24 h a 100°C (UNE 53-511): <= 40%
Duresa. IRHD (UNE 53549): 55 - 60
Envelliment després de 72 h a 100°C (UNE 53548):
- Duresa, variació: + 12
- Resistència a la tracció, variació: - 20%
- Allargament fins al trencament, variació: - 25%

Resistència a l'ozó, 96 h a 40°C (UNE 53558-1): No ha de tenir fissures
Variació de volum en aigua, 7 dies a temperatura ambient (UNE-ISO 1817): 0 a +5 %

PERFIL D'ALUMINI I JUNT ELASTOMÈRIC:
Perfils d'alumini amb elements d'ancoratge dentats, amb junt de material elastomèric inserit.
El junt elastomèric és de goma sintètica i ha de ser resistent al desgast per fricció, als olis i betums i a temperatures entre -30°C a +120°C.
Amplària total del perfil: 65 mm

PERFIL ELASTOMÈRIC AMB XAPA D'ACER:
Adherència amb la xapa d'acer: Trencadura de l'elastòmer
Les característiques anteriors s'han de determinar segons la norma DIN 7865.

2.- CONDICIONS DE SUBMINISTRAMENT I EMMAGATZEMATGE
PERFIL ELASTOMÈRIC O DE PVC:
Subministrament: En rotlles. Es poden demanar en formes especials amb unions fetes en fàbrica.
Emmagatzematge: Protegit d'impactes i de temperatures superiors a 40°C.

PERFIL METÀL·LIC:
Subministrament: Per unitats d'un metre de llargària màxima.
Emmagatzematge: En llocs protegits contra els impactes, de manera que no s'alterin les seves condicions.

PERFIL DE NEOPRÈ, CAUTXÚ O ALUMINI:
Subministrament i emmagatzematge: De manera que no s'alterin les seves condicions.

3.- UNITAT I CRITERIS D'AMIDAMENT
Unitat d'amidament: la indicada a la descripció de l'element
Criteri d'amidament: quantitat necessària subministrada a l'obra

4.- NORMATIVA DE COMPLIMENT OBLIGATORI
PERFIL ELASTOMÈRIC:
* DIN 7865 (2) 02.82 Láminas elastoméricas para sellar juntas en el hormigón. Condiciones del material y ensayos.

PERFIL COMPRESIBLE DE CAUTXÚ
* UNE 53628:1988 Elastómeros. Caucho vulcanizado. Juntas de dilatación preformadas utilizadas entre bloques de hormigón en autopistas. Especificaciones para los materiales.

PERFIL DE PVC O METÀL·LIC:
No hi ha normativa de compliment obligatori.

5.- CONDICIONS DE CONTROL DE RECEPCIÓ
OPERACIONS DE CONTROL EN PERFILS DE NEOPRÉ O CAUTXÚ:

- Inspecció visual dels perfils en el moment del subministra i recepció del corresponent certificat de qualitat que garanteixi el compliment de les condicions del plec. En cas de que el material disposi de la Marca AENOR, o altre legalment reconeguda a un país de la CEE, es podrà prescindir dels assaigs de control de recepció. La DF sol·licitarà en aquest cas, els resultats dels assaigs corresponents al subministra rebut, segons control de producció establert en la marca de qualitat de producte.

- Comprovació de les característiques geomètriques dels perfils (5 determinacions per a cada mesura).

- Per a cada subministrador i tipus de junt es realitzaran els assaigs d'identificació previstos en les especificacions en funció de la tipologia del junt.

En els perfils de cautxú s'han de realitzar els assaigs següents (UNE 53628):

- Resistència a la tracció
- Allargament mínim al trencament
- Duresa nominal
- Deformació romanen mesurada al cap de 24 h
- Envelliment al cap de 72 h a 100ºC
- Augment de volum experimentat durant 7 dies a temperatura ambient
- Resistència a l'esquerdament per l'ozó d'una mostra de material elastòmer (UNE 53558-1)

CRITERIS DE PRESA DE MOSTRES EN PERFILS DE NEOPRÈ:

- Les provetes s'obtindran de l'article acabat, segons la norma UNE-ISO 23529.
- Si les provetes especificades en algun mètode d'assaig particular, no es poden preparar a partir d'articles acabats, es prendran de plaques d'assaig de dimensions convenients fabricades a partir del mateix lot de barreges que el utilitzat per a l'article acabat, en condicions de vulcanització comparables a les de la producció industrial.

CRITERIS DE PRESA DE MOSTRES EN PERFILS DE CAUTXÚ:

- Es seguiran les indicacions que, en cada cas, realitzi la DF
- La presa de mostra es basarà en els criteris de les normes UNE 53628 Elastómeros.

INTERPRETACIÓ DELS RESULTATS I ACTUACIONS EN CAS D'INCOMPLIMENT EN PERFILS DE NEOPRÉ O CAUTXÚ:

- No s'autoritzarà la col·locació del material que no vagi acompanyat del corresponent certificat de control de fabricació.
- En el cas que qualsevol dels assaigs realitzats no resultés satisfactori, es repetirà sobre dues mostres més del mateix lot, acceptant-ne únicament quan els resultats obtinguts compleixin les especificacions.

3.3.4. MATERIALS PER A EVACUACIÓ, CANALITZACIÓ I VENTILACIÓ ESTÀTICA

3.3.4.1. TUBS PER A CLAVEGUERES I COL·LECTORS

a. TUBS DE POLIETILÈ DE DENSITAT ALTA PER A CLAVEGUERES I COL·LECTORS

0.- ELEMENTS QUE CONTEMPLA EL PLEC
BD7JE600.

1.- DEFINICIÓ I CARACTERÍSTIQUES DELS ELEMENTS
Tub de polietilè de densitat alta apte per a unions soldades per a l'execució d'obres d'evacuació d'aigües residuals en canalitzacions subterrànies.
CARACTERÍSTIQUES GENERALS:
El tub ha de tenir la superfície llisa, sense ondulacions. No ha de tenir bombolles, esquerdes ni d'altres defectes.
Els extrems han d'acabar amb un tall perpendicular a l'eix i sense rebaves.
Els tubs han de poder unir-se entre sí mitjançant el sistema de soldadura descrit a l'UNE 53394.
Les unions han de tenir la resistència definida a l'UNE 53365.
Cada tub ha de portar marcades com a mínim cada 3 m, de forma indeleble i ben visible les dades següents:
- Designació comercial
- Referència del material (PE 50A)
- Diàmetre nominal en mm
- Gruix nominal en mm
- Pressió nominal en MPa
- Any de fabricació
- UNE 53365

Material constitutiu:
- Polietilè d'alta densitat tal i com es defineix en la norma UNE-EN ISO 1872-1.
- Negre de carboni amb les característiques següents:
  - Densitat: 1500- 2000 kg/m3
  - Mida mitjana de la partícula: 0,010- 0,025 micres

Les característiques físiques i químiques dels tubs han de complir l'especificat en l'apartat 5.2.3 de l'UNE 53365.
Ha de superar els assaigs d'estanquitat, resistència a la pressió interna i de rigidesa circumferèncial, descrits a l'UNE 53365.
Diàmetre i gruix de la paret:

Diàmetre Nominal (mm)	Gruix de la paret (mm)		Tolerància màxima DN (mm)
	Serie 12.5 PN 0,4 MPa	Serie 8 PN 0,6 MPa	
110	4,2	6,6	+ 1,0
125	4,8	7,4	+ 1,2
140	5,4	8,3	+ 1,3
160	6,2	9,5	+ 1,5
180	6,9	10,7	+ 1,7
200	7,7	11,9	+ 1,8
225	8,6	13,4	+ 2,1
250	9,6	14,8	+ 2,3
280	10,7	16,6	+ 2,6
315	12,1	18,7	+ 2,9
355	13,6	21,1	+ 3,2
400	15,3	23,7	+ 3,6
450	17,2	26,7	+ 4,1
500	19,1	29,6	+ 4,5
560	21,4	33,2	+ 5,0
630	24,1	37,4	+ 5,0
710	27,2	42,0	+ 5,0
800	30,6	47,4	+ 5,0

Toleràncies:
- Diàmetre exterior mig (arrodonit al 0,1 mm superior): + 0,009 DN mm, <= + 5,0
- Ovalació (arrodonit al 0,1 mm superior) (DN = diàmetre nominal en mm):
  - Tubs rectes: <= 0,02 DN mm
  - Tubs subministrat en rotlle: <= 0,06 DN mm
- Gruix de la paret (arrodonit al 0,1 mm superior) (e = gruix nominal en mm):
  - Tubs gruix nominal <= 24 mm: 0,1e + 0,2 mm
  - Tubs gruix nominal > 24 mm: 0,15 e + 0,2 mm
- Llargària (23 ± 2ºC): + 10 mm

No s'admeten toleràncies negatives en cap de les dimensions del tub.
La verificació de les mesures s'ha de fer d'acord amb la norma UNE 53365.

2.- CONDICIONS DE SUBMINISTRAMENT I EMMAGATZEMATGE
Subministrament: Protegit per tal que arribi a l'obra amb les condicions exigides.
Emmagatzematge: En llocs protegits d'impactes, dels raigs solars i ben ventilats. S'han d'apilar horitzontalment i paral·lelament sobre superfícies planes.
3.- UNITAT I CRITERIS D'AMIDAMENT
Unitat d'amidament: la indicada a la descripció de l'element
Criteri d'amidament: quantitat necessària subministrada a l'obra
4.- NORMATIVA DE COMPLIMENT OBLIGATORI
* UNE 53365:1990 Plásticos. Tubos de polietileno de alta densidad para uniones soldadas, usados para canalizaciones subterráneas, enterradas o no, empleadas para la evacuación y desagües. Características y métodos de ensayo.

3.3.5. MATERIALS PER A EVACUACIÓ, CANALITZACIÓ I VENTILACIÓ ESTÀTICA

3.3.5.1. MATERIALS PER A POUS DE REGISTRE

a. MATERIALS AUXILIARS PER A POUS DE REGISTRE

0.- ELEMENTS QUE CONTEMPLA EL PLEC

BDDZ51A0,BDDZV001.

1.- DEFINICIÓ I CARACTERÍSTIQUES DELS ELEMENTS
Dispositius de cobriment i tancament per a pous, pericons, embornals o interceptors i materials complementaris per a pous de registre.
S'han considerat els elements següents:
- Bastiment i tapa per a pous i pericons de registre de canalitzacions

S'han considerat els materials següents per a tapes i reixes
- Fosa gris
- Fosa dúctil
- Acer

BASTIMENT I TAPA O BASTIMENT I REIXA:
La peça ha de tenir la forma i els gruixos adequats per a suportar les càrregues del trànsit.
Els dispositius de cobriment i tancament utilitzats en zones de circulació de vianants i/o de vehicles, s'han de classificar segons la norma UNE-EN 124, en alguna de les classes següents:
- Classe A 15: Zones susceptibles de ser utilitzades només per vianants i ciclistes.
- Classe B 125: Voreres, zones de vianants i superfícies semblants, àrees d'estacionament i aparcaments de varis pisos per a cotxes.
- Classe C 250: Vorals i cunetes de carrers, que mesurada a partir de la vorada de la vorera s'extèn en un màxim de 0,5 m sobre la calçada i 0,2 m sobre la vorera
- Classe D 400: Calçades de carreteres (inclòs carrers de vianants), vorals estabilitzats i zones d'aparcament per a tot tipus de vehícles.
- Classe E 600: Zones per les que circul·len vehicles de gran tonelatje (paviments d'aeroports, molls, etc.).
- Classe F 900: Zones sotmeses a càrregues particularment elevades (paviments d'aeroports)

Tots els elements que formen el dispositiu han d'estar protegits contra la corrossió.
El dispositiu ha d'estar lliure de defectes que puguin perjudicar el seu bon estat per tal de ser utilitzat.
Les tapes o reixes metàl·liques, han de tenir la superfície superior antilliscant.
Quan estiguin combinat un metall amb el formigó, o qualsevol altre material, ambdós han de tenir una adherència satisfactoria.
Els dispositius han de ser compatibles amb els seus assentaments. El conjunt no ha de produir soroll al trepitjar-lo.
Les tapes o reixes han d'estar asegurades en la seva posició contra el desplaçament degut al trànsit amb una fondària d'encastament suficient o amb un dispositiu de tancament.
La tapa o reixa ha de quedar asegurada dins del bastiment per algún dels següents procediments:
- Amb un dispositiu de tanca
- Amb suficient massa superficial
- Amb una característica específica en el diseny

El disseny d'aquests procediments ha de permetre que la tapa o reixa es pugui obrir amb una eina d'us normal.
El disseny del conjunt ha de garantir la posició correcta de la tapa o reixa en relació amb el bastiment.
S'han de preveure dispositius que permetin garantir un desbloquejament de la tapa o reixa i la seva apertura.
La tapa o reixa ha de recolzar-se en el bastiment en tot el seu perímetre. La pressió del recolzament corresponent a la càrrega d'assaig no ha de superar els 7,5 N/mm2. El recolzament ha de contribuir a l'estabilitat de la reixa o tapa en condicions d'us.
L'alçària del bastiment dels dispositus de tancament de les classes D 400, E 600 i F 900, ha de ser com a mínim de 100 mm.
La superfície superior de les reixes, tapes i bastiment ha de ser plana, només les reixes de la classe D 400 poden tenir una superfície cóncava.
El pas lliure dels dispositius de tancament utilitzats com a pas d'home, s'han d'ajustar a les normes de seguretat en funció del lloc a on s'instal·lin. En general han de tenir un diàmetre mínim de 600 mm.
- Complements per a pou de registre:
  - Graó d'acer galvanitzat
  - Graó de fosa
  - Fleix d'acer inoxidable i anells d'expansió per a junt d'estanquitat entre el tub i el pou de registre

La franquicia total entre els diferents elements dels dispositius de cobriment i tancament, han de complir les especificacions següents:
- Un o dos elements:
  - Pas lliure <= 400 mm: =< 7 mm
  - Pas lliure > 400 mm: =< 9 mm
- Tres o més elements:
  - Franquícia del conjunt: <= 15 mm
  - Franquícia de cada element individual: <= 5 mm

Fondària d'encastament (classes D 400 a F 900): >= 50 mm
Toleràncies:
- Planor: ± 1% del pas lliure; <= 6 mm
- Dimensions: ± 1 mm
- Guerxament: ± 2 mm

Si el dispositiu de tancament te forats de ventilació, aquests han de complir les condicions següents:
Superfície de ventilació:
- Pas lliure <= 600 mm: >= 5% de la superfície d'un cercle, amb un diàmetre igual a la pas lliure
- Pas lliure > 600 mm: >= 140 cm2

Dimensions dels forats de ventilació:
- Ranures:
  - Llargària: <= 170 mm
  - Amplària:
    - Classes A 15 a B 125: 18-25 mm
    - Classes C 250 a F 900: 18-32 mm
- Forats:
  - Diàmetre:
    - Classes A 15 a B 125: 18-38 mm
    - Classes C 250 a F 900: 30-38 mm

BASTIMENT AMB REIXA O TAPA PRACTICABLE:
El conjunt ha d'obrir i tancar correctament.
Un cop tancada, la tapa o reixa ha de quedar enrasada amb el bastiment.
L'angle respecte a la horitzontal, de la reixa oberta, ha de ser com a mínim de 100º.

ELEMENTS AMB RECOBRIMENT DE PINTURA BITUMINOSA:
El recobriment de pintura bituminosa, ha de formar una capa contínua que ha de cobrir a l'element completament.
Ha de tenir un color, una lluentor i una textura uniformes.
La pintura ha d'estar ben adherida al suport, no ha de tenir bullofes, escrostonament, ni altres defectes superficials.

DISPOSITIUS DE FORMIGÓ ARMAT:
En els dispositius de tancament de les classes A 15 a D 400 de formigó armat, les arestes i superfícies de contacte entre el bastiment i la tapa, han d'estar protegides amb una xapa de fosa o d'acer galvanitzat en calent.
- A 15: >= 2 mm
- B 125: >= 3 mm
- C 250: >= 5 mm
- D 400: >= 6 mm
- E 600 i F 900: A determinar en funció de cada disseny

Gruix mínim de fosa o d'acer:
Resistència característica a la compressió del formigó després de 28 dies:
- Classe B 15 a F 900: >= 40 N/mm2
- Classe A 15: >= 25 N/mm2

Gruix del recobriment de formigó de l'armadura d'acer: >= 20 mm

ELEMENTS DE FOSA:
La fosa ha de ser gris, de grafit laminar (fosa gris normal, conforme a la norma UNE-EN 1561) o de grafit esferoïdal (fosa nodular o dúctil, conforme a la norma UNE-EN 1563).
Les peces han de ser netes, lliures de sorra solta, d'òxid o de qualsevol altre tipus de residu.
No ha de tenir defectes superficials (esquerdes, rebaves, bufaments, inclusions de sorra, gotes fredes, etc.).

BASTIMENT I TAPA O REIXA DE FOSA GRISA:
La fosa ha de ser grisa, amb grafit en vetes fines repartides uniformement i sense zones de fosa blanca.
Les dimensions de la cara inferior han de ser més petites que les corresponents a la cara superior.
Quan la peça hagi de portar potes d'ancoratge, aquestes han de ser de la mateixa colada.
Resistència a tracció de la fosa, proveta cilíndrica (UNE 36-111): >= 180 N/mm2
Duresa Brinell (UNE_EN_ISO 6506/1): >= 155 HB
Contingut de ferrita, a 100 augments: <= 10%
Contingut de fòsfor: <= 0,15%
Contingut de sofre: <= 0,14%

GRAÓ D'ACER GALVANITZAT:
Graó de rodó d'acer llis, AE 215 L, fabricat per laminació en calent.
El graó ha de portar una platina d'acer soldada a cada un dels seus extrems, per a facilitar l'ancoratge.
Tots els segments del graó han d'estar continguts en el mateix pla.
La peça ha d'estar protegida amb una galvanització per immersió en calent.
El recobriment ha d'estar ben adherit. Ha de ser llis, sense taques, discontinuïtats, exfoliacions, etc.
Resistència a la tracció: 340 - 500 N/mm2
Límit elàstic (UNE 7-474): >= 220 N/mm2
Allargament a la ruptura: >= 23%
Característiques del galvanitzat:
- Densitat del metall dipositat: = 6,4 kg/dm3
- Massa del recobriment (UNE 37-501): = 610 g/m2
- Gruix (UNE 37-501): 85 micres

- Puresa del zenc (UNE 37.302): = 98,5%
- Adherència (UNE 37-501): sense exfoliacions ni despreniments
- Continuïtat del revestiment (UNE 37-501) : sense despreniments

Toleràncies:
- Dimensions: ± 2 mm
- Guerxament: ± 1 mm
- Diàmetre del rodó: - 5%

GRAÓ DE FOSA:
Graó emmotllat amb fosa de tipus nodular.
El grafit ha d'aparèixer en forma esferoïdal en una superfície >= 85% de la peça.
Ha de ser plana. Ha de tenir la forma i els gruixos adequats per a suportar les càrregues de servei.
A cada peça ha d'haver-hi la marca del fabricant.
Resistència a la tracció de la fosa (UNE 36-118): >= 380 N/mm2
Allargament a la ruptura: >= 17%
Contingut de perlita: <= 5%
Contingut de cementita a les zones d'encastament: <= 4%
Toleràncies:
- Dimensions: ± 2 mm
- Guerxament: ± 1 mm

FLEIX D'ACER INOXIDABLE I ANELLS D'EXPANSIÓ:
Peça de goma sintètica amb un fleix d'acer d'expansió per a la unió de la peça al pou de registre i una brida d'acer per a la unió de la peça amb el tub, configurant un junt flexible entre el pou de registre i el tub.
La goma ha de ser resistent als olis, àcids, l'ozó i les aigües residuals.
El fleix d'expansió i la brida han de ser d'acer inoxidable no magnètic.
El junt no ha de tenir defectes interns ni irregularitats superficials que puguin afectar la seva funció.
No ha de tenir porus.

2.- CONDICIONS DE SUBMINISTRAMENT I EMMAGATZEMATGE
BASTIMENT I TAPA O REIXA:
Subministrament: Embalats en caixes. Cada caixa ha de portar escrit el nombre de peces que conté i les seves dimensions.
Emmagatzematge: En posició horitzontal sobre superfícies planes i rígides per tal d'evitar deformacions o danys que alterin les seves característiques.

FLEIX D'ACER INOXIDABLE I ANELLS D'EXPANSIÓ:
Subministrament: Embalats en caixes. A cada element hi ha d'haver la marca del fabricant.
Emmagatzematge: De manera que no s'alterin les seves característiques.

GRAÓ:
Subministrament: Empaquetats sobre palets.
Emmagatzematge: En llocs secs i ventilats, de manera que no s'alterin les seves característiques.

3.- UNITAT I CRITERIS D'AMIDAMENT
Unitat d'amidament: la indicada a la descripció de l'element
Criteri d'amidament: quantitat necessària subministrada a l'obra

4.- NORMATIVA DE COMPLIMENT OBLIGATORI
BASTIMENT I TAPA O BASTIMENT I REIXA:
UNE-EN 124:1995 Dispositivos de cubrimiento y de cierre para zonas de circulación utilizadas por peatones y vehículos. Principios de construcción, ensayos de tipo, marcado, control de calidad.

ELEMENTS DE FOSA GRIS:
* UNE 36111:1973 Fundición gris. Tipos, características y condiciones de suministro de piezas moldeadas.

GRAÓ D'ACER GALVANITZAT:
No hi ha normativa de compliment obligatori.

GRAÓ DE FOSA:
* UNE 36118:1973 Fundición con grafito esferoidal. Tipos y condiciones de recepción y suministro de piezas moldeadas.

FLEIX D'ACER INOXIDABLE I ANELLS D'EXPANSIÓ:
* UNE 53571:1989 Elastómeros. Juntas de estanquidad de goma maciza para tuberías de suministro de agua, drenaje y alcantarillado. Especificaciones de los materiales.

5.- CONDICIONS DE CONTROL DE RECEPCIÓ
CONDICIONS DE MARCATGE I CONTROL DE LA DOCUMENTACIÓ:

La tapa o reixa i el bastiment han de tenir marcades de forma indeleble les indicacions següents:

- El codi de la norma UNE EN 124
- La classe segons la norma UNE EN 124
- El nom o sigles de fabricant i el lloc de fabricació
- Referència, marca o certificació si en tè

OPERACIONS DE CONTROL EN BASTIMENTS, TAPES I REIXES DE FOSA:

Les tasques de control a realitzar són les següents:

- Recepció del certificat de qualitat del fabricant, d'acord a les condicions del plec.

OPERACIONS DE CONTROL EN GRAONS:

Les tasques de control a realitzar són les següents:

- Comprovació del marcatge CE en cada entrega.
- Al cas de graons d'acer galvanitzat, una vegada per cada 10 unitats:
  - Assaig d'adherència d'un recobriment galvanitzat (UNE-EN ISO 1461)
  - Determinació de la massa per unitat de superfície d'una pel·lícula de galvanitzat (UNE-EN ISO 1461)

CRITERIS DE PRESA DE MOSTRES:

Les operacions de control s'han de realitzar segons les indicacions de la DF.

INTERPRETACIÓ DE RESULTATS I ACTUACIONS EN CAS D'INCOMPLIMENT:

No s'acceptarà l'ús de materials que no arribin acompanyats del corresponent certificat de qualitat del fabricant.

En cas de disconformitat d'un control geomètric o de pes, es rebutjarà la peça assajada i s'incrementarà el control, en primer lloc, fins al 20% de les peces, i en cas de seguir observant deficiències, fins al 100% del subministrament.

3.3.5.2. MATERIALS PER A PERICONS DE CANALITZACIONS

a. PERICONS PREFABRICATS DE FORMIGÓ

0.- ELEMENTS QUE CONTEMPLA EL PLEC

BDK214F5.

1.- DEFINICIÓ I CARACTERÍSTIQUES DELS ELEMENTS
Pericons prefabricats de formigó armat vibrat, no pretesat per al registre de canalitzacions de servei.
CONDICIONS GENERALS:
La forma i dimensions dels pericons han de ser els indicats a la seva descripció, o els definits per a cada tipus homologat per la companyia de telecomunicacions.
Ha de portar dos ancoratges situats en dues superfícies oposades, per tal de facilitar la manipulació de l'element, aquests ancoratges han de resistir els esforços deguts al pes i manipulació del pericó.
Han d'incorporar dos suports per a la fixació de politges per a l'estesa de cables, situats en les parets transversals. Han d'estar centrats i a sota de les obertures d'entrada de conductes.
Han d'incorporar els suports necessaris per a la instal·lació i fixació dels conductes en el interior del pericó.

Quan a la seva descripció s'indiqui, han d'incorporar la tapa i el bastiment. En aquest cas el pericó ha de portar el bastiment metàl·lic incorporat com a remat de la part superior.
Les tapes o reixes han d'estar asegurades en la seva posició contra el desplaçament degut al trànsit amb una fondària d'encastament suficient o amb un dispositiu de tancament.
La tapa o reixa ha de quedar asegurada dins del bastiment per algún dels següents procediments:
- Amb un dispositiu de tanca
- Amb suficient massa superficial
- Amb una característica específica en el diseny

El disseny d'aquests procediments ha de permetre que la tapa o reixa es pugui obrir amb una eina d'us normal.
Les tapes o reixes metàl·liques, han de tenir la superfície superior antilliscant.
El disseny del conjunt ha de garantir la posició correcta de la tapa o reixa en relació amb el bastiment.
S'han de preveure dispositius que permetin garantir un desbloquejament de la tapa o reixa i la seva apertura.
En els dispositius de tancament de les classes A 15 a D 400 de formigó armat, les arestes i superfícies de contacte entre el bastiment i la tapa, han d'estar protegides amb una xapa de fosa o d'acer galvanitzat en calent.
Gruix mínim de fosa o d'acer:
- A 15: >= 2 mm
- B 125: >= 3 mm
- C 250: >= 5 mm
- D 400: >= 6 mm
- E 600 i F 900: A determinar en funció de cada disseny

Resistència característica a la compressió del formigó després de 28 dies:
- Classe B 125 a F 900: >= 40 N/mm2
- Classe A 15: >= 25 N/mm2

Gruix del recobriment de formigó de l'armadura d'acer: >= 20 mm
PERICONS TIPUS DF:
En el centre de la solera hi ha d'haver una bonera de 20x20 de costat i 10 cm de fondària. En la vora superior de la bonera hi ha d'haver un bastiment format per angulars de 40x4 cm, ancorat per gafes o patilles en el formigó de la solera. Sobre el bastiment s'hi ha de recolzar la reixeta de la bonera.
La solera ha de tenir un pendent de l'1% cap a la bonera.
Les utilitats d'aquest pericó poden ser:
- Donar pas (amb empalmament en el seu cas) a cables que segueixin en la mateixa direcció o que canviïn de direcció en el pericó. En aquest últim cas el nombre de parells de cables no ha de ser superior a 400 per calibres 0,405, 300 per calibre 0,51, 150 per calibre 0,64 i 100 per calibre 0,9, si l'empalmament es múltiple, tampoc ha de superar aquests límits la suma dels parells dels cables en el costat ramificat de l'empalmament.
- Donar accés a un pedestal d'armaris d'interconnexió
- Donar pas, amb canvi de direcció, en el seu cas, a escomeses o grups d'escomeses

2.- CONDICIONS DE SUBMINISTRAMENT I EMMAGATZEMATGE
Subministrament: Amb les precaucions necessàries per que no s'alterin les seves característiques.
Emmagatzematge: En llocs protegits contra els impactes, en posició plana sobre superfícies planes.

3.- UNITAT I CRITERIS D'AMIDAMENT
Unitat d'amidament: la indicada a la descripció de l'element
Criteri d'amidament: quantitat necessària subministrada a l'obra

4.- NORMATIVA DE COMPLIMENT OBLIGATORI
UNE-EN 124:1995 Dispositivos de cubrimiento y de cierre para zonas de circulación utilizadas por peatones y vehículos. Principios de construcción, ensayos de tipo, mrcado, control de calidad.

3.3.5.3. MATERIALS PER A PERICONS DE CANALITZACIONS

a. MATERIALS AUXILIARS PER A PERICONS DE CANALITZACIONS

0.- ELEMENTS QUE CONTEMPLA EL PLEC
BDKZH9C0,BDKZHLD0.

1.- DEFINICIÓ I CARACTERÍSTIQUES DELS ELEMENTS
Dispositius de cobriment i tancament per a pous, pericons, embornals o interceptors i materials complementaris per a pous de registre.
S'han considerat els elements següents:
- Bastiment i tapa per a pous i pericons de registre de canalitzacions

S'han considerat els materials següents per a tapes i reixes
- Fosa gris
- Fosa dúctil
- Acer

BASTIMENT I TAPA O BASTIMENT I REIXA:
La peça ha de tenir la forma i els gruixos adequats per a suportar les càrregues del trànsit.
Els dispositius de cobriment i tancament utilitzats en zones de circulació de vianants i/o de vehicles, s'han de classificar segons la norma UNE-EN 124, en alguna de les classes següents:
- Classe A 15: Zones susceptibles de ser utilitzades només per vianants i ciclistes.
- Classe B 125: Voreres, zones de vianants i superfícies semblants, àrees d'estacionament i aparcaments de varis pisos per a cotxes.
- Classe C 250: Vorals i cunetes de carrers, que mesurada a partir de la vorada de la vorera s'extèn en un màxim de 0,5 m sobre la calçada i 0,2 m sobre la vorera
- Classe D 400: Calçades de carreteres (inclòs carrers de vianants), vorals estabilitzats i zones d'aparcament per a tot tipus de vehícles.
- Classe E 600: Zones per les que circul·len vehicles de gran tonelatje (paviments d'aeroports, molls, etc.).
- Classe F 900: Zones sotmeses a càrregues particularment elevades (paviments d'aeroports)

Tots els elements que formen el dispositiu han d'estar protegits contra la corrossió.
El dispositiu ha d'estar lliure de defectes que puguin perjudicar el seu bon estat per tal de ser utilitzat.
Les tapes o reixes metàl·liques, han de tenir la superfície superior antilliscant.
Quan estiguin combinat un metall amb el formigó, o qualsevol altre material, ambdós han de tenir una adherència satisfactoria.
Els dispositius han de ser compatibles amb els seus assentaments. El conjunt no ha de produir soroll al trepitjar-lo.
Les tapes o reixes han d'estar asegurades en la seva posició contra el desplaçament degut al trànsit amb una fondària d'encastament suficient o amb un dispositiu de tancament.
La tapa o reixa ha de quedar asegurada dins del bastiment per algún dels següents procediments:
- Amb un dispositiu de tanca
- Amb suficient massa superficial
- Amb una característica específica en el diseny

El disseny d'aquests procediments ha de permetre que la tapa o reixa es pugui obrir amb una eina d'us normal.
El disseny del conjunt ha de garantir la posició correcta de la tapa o reixa en relació amb el bastiment.
S'han de preveure dispositius que permetin garantir un desbloquejament de la tapa o reixa i la seva apertura.
La tapa o reixa ha de recolzar-se en el bastiment en tot el seu perímetre. La pressió del recolzament corresponent a la càrrega d'assaig no ha de superar els 7,5 N/mm2. El recolzament ha de contribuir a l'estabilitat de la reixa o tapa en condicions d'us.
L'alçària del bastiment dels dispositus de tancament de les classes D 400, E 600 i F 900, ha de ser com a mínim de 100 mm.
La superfície superior de les reixes, tapes i bastiment ha de ser plana, només les reixes de la classe D 400 poden tenir una superfície cóncava.
El pas lliure dels dispositius de tancament utilitzats com a pas d'home, s'han d'ajustar a les normes de seguretat en funció del lloc a on s'instal·lin. En general han de tenir un diàmetre mínim de 600 mm.
La franquicia total entre els diferents elements dels dispositius de cobriment i tancament, han de complir les especificacions següents:
- Un o dos elements:
  - Pas lliure <= 400 mm: =< 7 mm
  - Pas lliure > 400 mm: =< 9 mm
- Tres o més elements:
  - Franquícia del conjunt: <= 15 mm
  - Franquícia de cada element individual: <= 5 mm

Fondària d'encastament (classes D 400 a F 900): >= 50 mm
Toleràncies:
- Planor: ± 1% del pas lliure; <= 6 mm
- Dimensions: ± 1 mm
- Guerxament: ± 2 mm

Si el dispositiu de tancament te forats de ventilació, aquests han de complir les condicions següents:
Superfície de ventilació:
- Pas lliure <= 600 mm: >= 5% de la superfície d'un cercle, amb un diàmetre igual a la pas lliure
- Pas lliure > 600 mm: >= 140 cm2

Dimensions dels forats de ventilació:
- Ranures:
  - Llargària: <= 170 mm
  - Amplària:
    - Classes A 15 a B 125: 18-25 mm
    - Classes C 250 a F 900: 18-32 mm
- Forats:
  - Diàmetre:
    - Classes A 15 a B 125: 18-38 mm
    - Classes C 250 a F 900: 30-38 mm

BASTIMENT AMB REIXA O TAPA PRACTICABLE:
El conjunt ha d'obrir i tancar correctament.
Un cop tancada, la tapa o reixa ha de quedar enrasada amb el bastiment.
L'angle respecte a la horitzontal, de la reixa oberta, ha de ser com a mínim de 100º.
ELEMENTS AMB RECOBRIMENT DE PINTURA BITUMINOSA:
El recobriment de pintura bituminosa, ha de formar una capa contínua que ha de cobrir a l'element completament.
Ha de tenir un color, una lluentor i una textura uniformes.
La pintura ha d'estar ben adherida al suport, no ha de tenir bullofes, escrostonament, ni altres defectes superficials.
DISPOSITIUS DE FORMIGÓ ARMAT:
En els dispositius de tancament de les classes A 15 a D 400 de formigó armat, les arestes i superfícies de contacte entre el bastiment i la tapa, han d'estar protegides amb una xapa de fosa o d'acer galvanitzat en calent.
- A 15: >= 2 mm

- B 125: >= 3 mm
- C 250: >= 5 mm
- D 400: >= 6 mm
- E 600 i F 900: A determinar en funció de cada disseny

Gruix mínim de fosa o d'acer:
Resistència característica a la compressió del formigó després de 28 dies:
- Classe B 15 a F 900: >= 40 N/mm2
- Classe A 15: >= 25 N/mm2

Gruix del recobriment de formigó de l'armadura d'acer: >= 20 mm
ELEMENTS DE FOSA:
La fosa ha de ser gris, de grafit laminar (fosa gris normal, conforme a la norma UNE-EN 1561) o de grafit esferoïdal (fosa nodular o dúctil, conforme a la norma UNE-EN 1563).
Les peces han de ser netes, lliures de sorra solta, d'òxid o de qualsevol altre tipus de residu.
No ha de tenir defectes superficials (esquerdes, rebaves, bufaments, inclusions de sorra, gotes fredes, etc.).
BASTIMENT I TAPA O REIXA DE FOSA GRISA:
La fosa ha de ser grisa, amb grafit en vetes fines repartides uniformement i sense zones de fosa blanca.
Les dimensions de la cara inferior han de ser més petites que les corresponents a la cara superior.
Quan la peça hagi de portar potes d'ancoratge, aquestes han de ser de la mateixa colada.
Resistència a tracció de la fosa, proveta cilíndrica (UNE 36-111): >= 180 N/mm2
Duresa Brinell (UNE_EN_ISO 6506/1): >= 155 HB
Contingut de ferrita, a 100 augments: <= 10%
Contingut de fòsfor: <= 0,15%
Contingut de sofre: <= 0,14%

2.- CONDICIONS DE SUBMINISTRAMENT I EMMAGATZEMATGE
BASTIMENT I TAPA O REIXA:
Subministrament: Embalats en caixes. Cada caixa ha de portar escrit el nombre de peces que conté i les seves dimensions.
Emmagatzematge: En posició horitzontal sobre superfícies planes i rígides per tal d'evitar deformacions o danys que alterin les seves característiques.

3.- UNITAT I CRITERIS D'AMIDAMENT
Unitat d'amidament: la indicada a la descripció de l'element
Criteri d'amidament: quantitat necessària subministrada a l'obra

4.- NORMATIVA DE COMPLIMENT OBLIGATORI
BASTIMENT I TAPA O BASTIMENT I REIXA:
UNE-EN 124:1995 Dispositivos de cubrimiento y de cierre para zonas de circulación utilizadas por peatones y vehículos. Principios de construcción, ensayos de tipo, marcado, control de calidad.
ELEMENTS DE FOSA GRIS:
* UNE 36111:1973 Fundición gris. Tipos, características y condiciones de suministro de piezas moldeadas.

5.- CONDICIONS DE CONTROL DE RECEPCIÓ
CONDICIONS DE MARCATGE I CONTROL DE LA DOCUMENTACIÓ:

La tapa o reixa i el bastiment han de tenir marcades de forma indeleble les indicacions següents:

- El codi de la norma UNE EN 124

- La classe segons la norma UNE EN 124

- El nom o sigles de fabricant i el lloc de fabricació

- Referència, marca o certificació si en tè

OPERACIONS DE CONTROL EN BASTIMENTS, TAPES I REIXES DE FOSA:

Les tasques de control a realitzar són les següents:

- Recepció del certificat de qualitat del fabricant, d'acord a les condicions del plec.

CRITERIS DE PRESA DE MOSTRES:

Les operacions de control s'han de realitzar segons les indicacions de la DF.

INTERPRETACIÓ DE RESULTATS I ACTUACIONS EN CAS D'INCOMPLIMENT:

No s'acceptarà l'ús de materials que no arribin acompanyats del corresponent certificat de qualitat del fabricant.

En cas de disconformitat d'un control geomètric o de pes, es rebutjarà la peça assajada i s'incrementarà el control, en primer lloc, fins al 20% de les peces, i en cas de seguir observant deficiències, fins al 100% del subministrament.

3.3.6. TUBS I ACCESSORIS PER A GASOS I FLUIDS
3.3.6.1. TUBS I ACCESSORIS DE POLIETILÈ
a. TUBS DE POLIETILÈ DE DENSITAT ALTA

0.- ELEMENTS QUE CONTEMPLA EL PLEC
BFB1L620.

1.- DEFINICIÓ I CARACTERÍSTIQUES DELS ELEMENTS
Tubs extruïts de polietilè de densitat alta per a transport i distribució d'aigua a pressió a temperatures fins a 40°C.
CARACTERÍSTIQUES GENERALS:
En el cas de que el material s'utilitzi en obra pública, l'acord de Govern de la Generalitat de Catalunya de 9 de juny de 1998, exigeix que els materials siguin de qualitat certificada o puguin acreditar un nivell de qualitat equivalent, segons les normes aplicables als estats membres de la Unió Europea o de l'Associació Europea de Lliure Canvi.
També en aquest cas, es procurarà que els esmentats materials disposin de l'etiqueta ecològica europea, regulada en el Reglament 880/1992/CEE o bé altres distintius de la Comunitat Europea.
El tub ha de tenir la superfície llisa, sense ondulacions. No ha de tenir bombolles, esquerdes ni d'altres defectes.
Els extrems han d'estar nets i tallats perpendicularment a l'eix.
Els tubs han d'anar marcats regularment al llarg de la seva longitud (amb una separació entre marques =< 1 m), de manera permanent i llegible, de tal manera que el marcat no provoqui punts d'iniciació de fissures, o altres tipus de falles i que el emmagatzematge, exposició a la intempèrie, manipulació, instal·lació i ús normals no n'afectin a la llegibilitat.
La informació mínima requerida ha de ser la següent:
- Referència a la norma EN 12201
- Identificació del fabricant
- Dimensions (diàmetre nominal x gruix nominal), expressats en mm
- Sèrie SDR a la que pertany
- Material i designació normalitzada
- Pressió nominal en bar
- Període de producció (data o codi)

Les bobines han d'anar marcades seqüencialment, amb la llargària en metres, que indicarà la llargària romanent sobre la bobina
El tub ha de ser de color blau o negre amb bandes blaves, com a indicació de la seva aptitud per a ús alimentari.
Pressió de treball en funció de la temperatura utilització (T=temperatura utilització, Pn=pressió nominal):
0°C < T <= 20°C: 1 x Pn
20°C < T <= 30°C: 0,87 x Pn
30°C < T <= 40°C: 0,74 x Pn
Índex de fluïdesa:
- PE 40 (EN ISO 1133 a 190ºC i càrrega de 2,16 kg durant 10 min): 0,2 g/10 min a 1,4 g/10 min
- PE 100 (EN ISO 1133 a 190ºC i càrrega de 5 kg durant 10 min): 0,2 g/10 min a 1,4 g/10 min

Pressió de la prova hidràulica a 20°C:

Designació tub	Pressió de prova a 20°C (bar)
PE 40	7,0 MPa
PE 100	12,4 MPa

Gruix de la paret i les seves tolerències:

	SÈRIE			
	SDR 7,4	SDR 11	SDR 17	SDR 26
	Pressió nominal, PN (bar)			
PE 40	PN 10	PN 6	-	PN 4
PE 100	-	PN 16	PN 10	PN 6
DN	Gruix de paret, e (mm)			
(mm)	mín. / màx.	mín. / màx.	mín. / màx.	mín. / màx.

16	2,3	2,7	-	-	-	-	-	-
20	3,0	3,4	2,0	2,3	-	-	-	-
25	3,5	4,0	2,3	2,7	-	-	-	-
32	4,4	5,0	3,0	3,4	2,0	2,3	-	-
40	5,5	6,2	3,7	4,2	2,4	2,8	-	-
50	6,9	7,7	4,6	5,2	3,0	3,4	2,0	2,3
63	8,6	9,6	5,8	6,5	3,8	4,3	2,5	2,9
75	10,3	11,5	6,8	7,6	4,5	5,1	2,9	3,3
90	12,3	13,7	8,2	9,2	5,4	6,1	3,5	4,0
110	15,1	16,8	10,0	11,1	6,6	7,4	4,2	4,8
125	17,1	19,0	11,4	12,7	7,4	8,3	4,8	5,4
140	19,2	21,3	12,7	14,1	8,3	9,3	5,4	6,1
160	21,9	24,2	14,6	16,2	9,5	10,6	6,2	7,0
180	24,6	27,2	16,4	18,2	10,7	11,9	6,9	7,7
200	27,4	30,3	18,2	20,2	11,9	13,2	7,7	8,6
225	30,8	34,0	20,5	22,7	13,4	14,9	8,6	9,6
250	34,2	37,8	22,7	25,1	14,8	16,4	9,6	10,7
280	38,3	42,3	25,4	28,1	16,6	18,4	10,7	11,9
315	43,1	47,6	28,6	31,6	18,7	20,7	12,1	13,5
355	48,5	53,5	32,2	35,6	21,1	23,4	13,6	15,1
400	54,7	60,3	36,3	40,1	23,7	26,2	15,3	17,0
450	61,5	67,8	40,9	45,1	26,7	29,5	17,2	19,1
500	-	-	45,4	50,1	29,7	32,8	19,1	21,2
560	-	-	50,8	56,0	33,2	36,7	21,4	23,7
630	-	-	57,2	63,1	37,4	41,3	24,1	26,7
710	-	-	-	-	42,2	46,5	27,2	30,1
800	-	-	-	-	47,4	52,3	30,6	33,8
900	-	-	-	-	53,3	58,8	34,4	38,3
1000	-	-	-	-	59,3	65,4	38,2	42,2

Diàmetre exterior mig i ovalització absoluta:

DN (mm)	Diàmetre exterior mig mín.	Diàmetre exterior mig màx.	Ovalització màxima
16	16,0	16,3	1,2
20	20,0	20,3	1,2
25	25,0	25,3	1,2
32	32,0	32,3	1,3
40	40,0	40,4	1,4
50	50,0	50,4	1,4
63	63,0	63,4	1,5
75	75,0	75,5	1,6
90	90,0	90,6	1,8
110	110,0	110,7	2,2
125	125,0	125,8	2,5
140	140,0	140,9	2,8
160	160,0	161,0	3,2
180	180,0	181,1	3,6
200	200,0	201,2	4,0
225	225,0	226,4	4,5
250	250,0	251,5	5,0
280	280,0	281,7	9,8
315	315,0	316,9	11,1
355	355,0	357,2	12,5
400	400,0	402,4	14,0
450	450,0	452,7	15,6
500	500,0	503,0	17,5
560	560,0	563,4	19,6
630	630,0	633,8	22,1
710	710,0	716,4	-
800	800,0	807,2	-
900	900,0	908,1	-
1000	1000,0	1009,0	-

La verificació de les mesures s'ha de fer d'acord amb l'UNE-EN 12201-2.

2.- CONDICIONS DE SUBMINISTRAMENT I EMMAGATZEMATGE
Subministrament: En rotlles o en trams rectes.
El tub subministrat en rotlles ha d'enrotllar-se de tal manera que es previngui la deformació localitzada.
El diàmetre interior mínim de la bobina no ha de ser inferior a 18 vegades el diàmetre nominal.
Emmagatzematge: En llocs protegits contra els impactes.
Els trams rectes s'han d'apilar horitzontalment sobre superfícies planes i l'alçària de la pila ha de ser <= 1,5 m.
Els rotlles s'han de col·locar horitzontalment sobre superfícies planes.

3.- UNITAT I CRITERIS D'AMIDAMENT
Unitat d'amidament: la indicada a la descripció de l'element
Criteri d'amidament: quantitat necessària subministrada a l'obra

4.- NORMATIVA DE COMPLIMENT OBLIGATORI
UNE-EN 12201-1:2003 Sistemas de canalización en materiales plásticos para conducción de agua. Polietileno (PE). Parte 1: Generalidades
UNE-EN 12201-1:2004 ERRATUM Sistemas de canalización en materiales plásticos para conducción de agua. Polietileno (PE). Parte 1: Generalidades.
UNE-EN 12201-2:2003 Sistemas de canalización en materiales plásticos para conducción de agua. Polietileno (PE). Parte 2: Tubos.
UNE-EN 12201-2:2003/1M:2005 Sistemas de canalización en materiales plásticos para conducción de agua. Polietileno (PE). Parte 2: Tubos.
UNE-EN 12201-2:2004 ERRATUM Sistemas de canalización en materiales plásticos para conducción de agua. Polietileno (PE). Parte 2: Tubos.
* UNE-EN 1555-2:2003 Sistemas de canalización en materiales plásticos para el suministro de combustibles gaseosos. Polietileno (PE). Parte 2: Tubos.

5.- CONDICIONS DE CONTROL DE RECEPCIÓ
CONDICIONS DE MARCATGE I CONTROL DE LA DOCUMENTACIÓ:

Cada tub ha de portar marcades, a distàncies < 1 m, de forma indeleble i ben visible les dades següents:

- Número de la Norma del Sistema: EN 1555
- Nom o marca del fabricant
- Per a tubs dn<=32 mm
  - Diàmetre exterior nominal x gruix paret
- Per a tubs dn>32 mm
  - Diàmetre exterior nominal, dn
  - SDR
- Grau de tolerància
- Material i designació
- Informació del fabricant que permeti la traçabilitat del producte
- Referència al fluid intern que transporta el tub
- Color de marcat negre, groc o negre amb bandes d'identificació grogues

OPERACIONS DE CONTROL:

Les tasques de control a realitzar són les següents:

- Sol·licitar al fabricant els certificats de les característiques tècniques dels materials.
- Control de la documentació tècnica subministrada.
- Control de recepció dels materials i lloc d'emplaçament.
- Contrastar la documentació amb els materials i amb els requeriments de la instal·lació segons projecte. (Verificar el marcatge a tubs i accessoris).
- Realització d'informe amb els resultats del control efectuat.

CRITERIS DE PRESA DE MOSTRES:

S'ha de comprovar per mostreig a cada recepció.

INTERPRETACIÓ DE RESULTATS I ACTUACIONS EN CAS D'INCOMPLIMENT:

Ha de ser refusat el material que no compleixi amb els requeriments del projecte.

3.3.6.2. TUBS I ACCESSORIS DE POLIETILÈ

a. ACCESSORIS DE POLIETILÈ PER A CANVIS DE DIRECCIÓ

0.- ELEMENTS QUE CONTEMPLA EL PLEC

BFBB1A35,BFBB1835.

1.- DEFINICIÓ I CARACTERÍSTIQUES DELS ELEMENTS

Accessoris de polietilè per a conduccions.
S'han considerat els tipus següents:
- Accessori manipulat de polietilè d'alta densitat per a instal·lacions de transport i distribució d'aigua amb una temperatura fins a 40°C
- Accessori manipulat de polietilè de mitja densitat per a instal·lacions de transport i distribució de gas amb una temperatura fins a 40°C

CARACTERÍSTIQUES GENERALS:
En el cas de que el material s'utilitzi en obra pública, l'acord de Govern de la Generalitat de Catalunya de 9 de juny de 1998, exigeix que els materials siguin de qualitat certificada o puguin acreditar un nivell de qualitat equivalent, segons les normes aplicables als estats membres de la Unió Europea o de l'Associació Europea de Lliure Canvi.
També en aquest cas, es procurarà que els esmentats materials disposin de l'etiqueta ecològica europea, regulada en el Reglament 880/1992/CEE o bé altres distintius de la Comunitat Europea.
L'accessori ha de tenir la superfície llisa, sense ondulacions.
No ha de tenir bombolles, esquerdes ni d'altres defectes.
Els accessoris manipulats han d'estar fets per la unió soldada de diverses posicions de tubs.
Els accessoris injectats han d'estar fets amb motlle, formant una peça sencera i no han d'existir soldadures intermitges.
ACCESSORIS PER A INSTAL.LACIONS DE SUBMINISTRAMENT D'AIGUA A PRESSIÓ:
El material ha de complir els requisits de la norma UNE-EN 12201-3.
ACCESSORIS PER A INSTAL·LACIONS DE SUBMINISTRAMENT DE COMBUSTIBLES GASOSOS:
El material ha de complir els requisits de la norma UNE-EN 1555-1.
Cap component del accessori ha de mostrar cap signe de desperfecte, ratlles, picadures, bombolles, inclusions o fissures en forma que impedeixin la conformitat dels accessoris amb els requisits exigits per la norma UNE-EN 1555-3.
El color de les parts de PE dels accessoris, ha de ser groc o negre.
El disseny de l'accessori ha de ser de manera, que quan s'uneixi amb el component corresponent, no es desplacin els filaments elèctrics ni els segells.
Les característiques geomètriques han de complir l'especificat en l'apartat 6 de la norma UNE-EN 1555-3, en funció del tipus d'unió i del tipus d'accessori.
El fabricant ha de declarar les característiques següents:
- Límits de temperatura
- Series o SDR
- Ovalitat
- Instruccions de muntatge
- Paràmetres de fusió amb els seus límits
- En accessoris a solapa i tes de presa de càrrega: mitjans de subjecció i la necessitat de mantenir les abraçadores en posició per tal de garantir el comportament del conjunt

Les característiques mecàniques han de complir l'especificat en l'apartat 7 de la norma UNE-EN 1555-3 i les físiques l'especificat en l'apartat 8 de la mateixa norma.

2.- CONDICIONS DE SUBMINISTRAMENT I EMMAGATZEMATGE
Subministrament: Per unitats.
A granel o protegits individualment quan sigui necessari per evitar el seu deteriorament. L'embalatge, si s'escau, ha de portar almenys una etiqueta amb el nom del fabricant, tipus i dimensions de l'article, nombre d'unitats a la caixa, i qualsevol condició especial d'emmagatzematge i límits de temps d'emmagatzematge.
Emmagatzematge: En llocs protegits contra els impactes.
S'ha d'evitar col·locar la canonada directament al terreny, col·locant una fusta o cartró comprimit que no fan malbé el polietilè.
No poden estar en contacte amb olis hidràulics i lubricants, productes químics agressius i dissolvents.

3.- UNITAT I CRITERIS D'AMIDAMENT
Unitat d'amidament: la indicada a la descripció de l'element
Criteri d'amidament: quantitat necessària subministrada a l'obra

4.- NORMATIVA DE COMPLIMENT OBLIGATORI
ACCESSORIS PER A INSTAL.LACIONS DE SUBMINISTRAMENT D'AIGUA A PRESSIÓ:
UNE-EN 12201-1:2003 Sistemas de canalización en materiales plásticos para conducción de agua. Polietileno (PE). Parte 1: Generalidades
UNE-EN 12201-1:2004 ERRATUM Sistemas de canalización en materiales plásticos para conducción de agua. Polietileno (PE). Parte 1: Generalidades.
UNE-EN 12201-3:2003 Sistemas de canalización en materiales plásticos para conducción de agua. Polietileno (PE). Parte 3: Accesorios.
ACCESSORIS PER A INSTAL·LACIONS DE SUBMINISTRAMENT DE COMBUSTIBLES GASOSOS:
UNE-EN 1555-1:2003 Sistemas de canalización en materiales plásticos para el suministro de combustibles gaseosos. Polietileno (PE). Parte 1: Generalidades.
UNE-EN 1555-3:2003 Sistemas de canalización en materiales plásticos para el suministro de combustibles gaseosos. Polietileno (PE). Parte 3: Accesorios.

5.- CONDICIONS DE CONTROL DE RECEPCIÓ
CONDICIONS DE MARCATGE I CONTROL DE LA DOCUMENTACIÓ EN ACCESSORIS PER A INSTAL.LACIONS DE SUBMINISTRAMENT D'AIGUA A PRESSIÓ:

Sobre l'etiqueta dels accessoris per a les canonades per al subministrament d'aigua a pressió hi ha de constar la següent informació com a mínim:

- Número de l'EN 12201
- Material i designació normalitzada
- Interval de pressió en bar
- Tolerància (només per als accessoris amb extrem mascle) dn=>280 mm
- Interval de SDR de fusió

CONDICIONS DE MARCATGE I CONTROL DE LA DOCUMENTACIÓ EN ACCESSORIS PER A INSTAL·LACIONS DE SUBMINISTRAMENT DE COMBUSTIBLES GASOSOS:

Cada accessori ha de portar marcat de forma indeleble i clarament llegible com a mínim, la informació següent:

- Número de la norma de sistema
- Nom i / o marca del fabricant
- Diàmetre exterior nominal del tub
- Material i designació
- Sèrie d'aplicació del disseny
- Interval de SDR per fusió
- Informació del fabricant: període de fabricació, any i mes en xifres o codi; nom o codi del lloc de fabricació, si el fabricant produeix en diferents llocs
- Fluid intern

OPERACIONS DE CONTROL:

Les tasques de control a realitzar són les següents:

- Sol·licitar al fabricant els certificats de les característiques tècniques dels materials.
- Control de la documentació tècnica subministrada.

- Control de recepció dels materials i lloc d'emplaçament.

- Contrastar la documentació amb els materials i amb els requeriments de la instal·lació segons projecte. (Verificar el marcatge a tubs i accessoris).

- Realització d'informe amb els resultats del control efectuat.

CRITERIS DE PRESA DE MOSTRES:

S'ha de comprovar per mostreig a cada recepció.

INTERPRETACIÓ DE RESULTATS I ACTUACIONS EN CAS D'INCOMPLIMENT:

Ha de ser refusat elmaterial que no compleixi amb els requeriments del projecte.

3.3.6.3. TUBS I ACCESSORIS DE POLIETILÈ

a. ACCESSORIS DE POLIETILÈ PER A REDUCCIONS

0.- ELEMENTS QUE CONTEMPLA EL PLEC

BFBC1A83.

1.- DEFINICIÓ I CARACTERÍSTIQUES DELS ELEMENTS
Accessoris de polietilè per a conduccions.
S'han considerat els tipus següents:
- Accessori manipulat de polietilè d'alta densitat per a instal·lacions de transport i distribució d'aigua amb una temperatura fins a 40°C
- Accessori manipulat de polietilè de mitja densitat per a instal·lacions de transport i distribució de gas amb una temperatura fins a 40°C

CARACTERÍSTIQUES GENERALS:
En el cas de que el material s'utilitzi en obra pública, l'acord de Govern de la Generalitat de Catalunya de 9 de juny de 1998, exigeix que els materials siguin de qualitat certificada o puguin acreditar un nivell de qualitat equivalent, segons les normes aplicables als estats membres de la Unió Europea o de l'Associació Europea de Lliure Canvi.
També en aquest cas, es procurarà que els esmentats materials disposin de l'etiqueta ecològica europea, regulada en el Reglament 880/1992/CEE o bé altres distintius de la Comunitat Europea.
L'accessori ha de tenir la superfície llisa, sense ondulacions.
No ha de tenir bombolles, esquerdes ni d'altres defectes.
Els accessoris manipulats han d'estar fets per la unió soldada de diverses posicions de tubs.
Els accessoris injectats han d'estar fets amb motlle, formant una peça sencera i no han d'existir soldadures intermitges.
ACCESSORIS PER A INSTAL.LACIONS DE SUBMINISTRAMENT D'AIGUA A PRESSIÓ:
El material ha de complir els requisits de la norma UNE-EN 12201-3.
ACCESSORIS PER A INSTAL·LACIONS DE SUBMINISTRAMENT DE COMBUSTIBLES GASOSOS:
El material ha de complir els requisits de la norma UNE-EN 1555-1.
Cap component del accessori ha de mostrar cap signe de desperfecte, ratlles, picadures, bombolles, inclusions o fissures en forma que impedeixin la conformitat dels accessoris amb els requisits exigits per la norma UNE-EN 1555-3.
El color de les parts de PE dels accessoris, ha de ser groc o negre.
El disseny de l'accessori ha de ser de manera, que quan s'uneixi amb el component corresponent, no es desplacin els filaments elèctrics ni els segells.
Les característiques geomètriques han de complir l'especificat en l'apartat 6 de la norma UNE-EN 1555-3, en funció del tipus d'unió i del tipus d'accessori.
El fabricant ha de declarar les característiques següents:
- Límits de temperatura
- Series o SDR
- Ovalitat
- Instruccions de muntatge
- Paràmetres de fusió amb els seus límits
- En accessoris a solapa i tes de presa de càrrega: mitjans de subjecció i la necessitat de mantenir les abraçadores en posició per tal de garantir el comportament del conjunt

Les característiques mecàniques han de complir l'especificat en l'apartat 7 de la norma UNE-EN 1555-3 i les físiques l'especificat en l'apartat 8 de la mateixa norma.

2.- CONDICIONS DE SUBMINISTRAMENT I EMMAGATZEMATGE
Subministrament: Per unitats.
A granel o protegits individualment quan sigui necessari per evitar el seu deteriorament. L'embalatge, si s'escau, ha de portar almenys una etiqueta amb el nom del fabricant, tipus i dimensions de l'article, nombre d'unitats a la caixa, i qualsevol condició especial d'emmagatzematge i límits de temps d'emmagatzematge.
Emmagatzematge: En llocs protegits contra els impactes.
S'ha d'evitar col·locar la canonada directament al terreny, col·locant una fusta o cartró comprimit que no fan malbé el polietilè.
No poden estar en contacte amb olis hidràulics i lubricants, productes químics agressius i dissolvents.

3.- UNITAT I CRITERIS D'AMIDAMENT
Unitat d'amidament: la indicada a la descripció de l'element
Criteri d'amidament: quantitat necessària subministrada a l'obra

4.- NORMATIVA DE COMPLIMENT OBLIGATORI
ACCESSORIS PER A INSTAL.LACIONS DE SUBMINISTRAMENT D'AIGUA A PRESSIÓ:
UNE-EN 12201-1:2003 Sistemas de canalización en materiales plásticos para conducción de agua. Polietileno (PE). Parte 1: Generalidades
UNE-EN 12201-1:2004 ERRATUM Sistemas de canalización en materiales plásticos para conducción de agua. Polietileno (PE). Parte 1: Generalidades.
UNE-EN 12201-3:2003 Sistemas de canalización en materiales plásticos para conducción de agua. Polietileno (PE). Parte 3: Accesorios.
ACCESSORIS PER A INSTAL·LACIONS DE SUBMINISTRAMENT DE COMBUSTIBLES GASOSOS:
UNE-EN 1555-1:2003 Sistemas de canalización en materiales plásticos para el suministro de combustibles gaseosos. Polietileno (PE). Parte 1: Generalidades.
UNE-EN 1555-3:2003 Sistemas de canalización en materiales plásticos para el suministro de combustibles gaseosos. Polietileno (PE). Parte 3: Accesorios.

5.- CONDICIONS DE CONTROL DE RECEPCIÓ
CONDICIONS DE MARCATGE I CONTROL DE LA DOCUMENTACIÓ EN ACCESSORIS PER A INSTAL.LACIONS DE SUBMINISTRAMENT D'AIGUA A PRESSIÓ:

Sobre l'etiqueta dels accessoris per a les canonades per al subministrament d'aigua a pressió hi ha de constar la següent informació com a mínim:

- Número de l'EN 12201

- Material i designació normalitzada

- Interval de pressió en bar

- Tolerància (només per als accessoris amb extrem mascle) dn=>280 mm

- Interval de SDR de fusió

CONDICIONS DE MARCATGE I CONTROL DE LA DOCUMENTACIÓ EN ACCESSORIS PER A INSTAL·LACIONS DE SUBMINISTRAMENT DE COMBUSTIBLES GASOSOS:

Cada accessori ha de portar marcat de forma indeleble i clarament llegible com a mínim, la informació següent:

- Número de la norma de sistema

- Nom i / o marca del fabricant

- Diàmetre exterior nominal del tub

- Material i designació

- Sèrie d'aplicació del disseny

- Interval de SDR per fusió

- Informació del fabricant: període de fabricació, any i mes en xifres o codi; nom o codi del lloc de fabricació, si el fabricant produeix en diferents llocs

- Fluid intern

OPERACIONS DE CONTROL:

Les tasques de control a realitzar són les següents:

- Sol·licitar al fabricant els certificats de les característiques tècniques dels materials.

- Control de la documentació tècnica subministrada.

- Control de recepció dels materials i lloc d'emplaçament.

- Contrastar la documentació amb els materials i amb els requeriments de la instal·lació segons projecte. (Verificar el marcatge a tubs i accessoris).

- Realització d'informe amb els resultats del control efectuat.

CRITERIS DE PRESA DE MOSTRES:

S'ha de comprovar per mostreig a cada recepció.

INTERPRETACIÓ DE RESULTATS I ACTUACIONS EN CAS D'INCOMPLIMENT:

Ha de ser refusat el material que no compleixi amb els requeriments del projecte.

3.3.7. MATERIALS PER A INSTAL·LACIONS ELÈCTRIQUES

3.3.7.1. TUBS, CANALS, SAFATES I COLUMNES PER A MECANISMES

a. TUBS RÍGIDS NO METÀL·LICS

0.- ELEMENTS QUE CONTEMPLA EL PLEC
BG21RB10.

1.- DEFINICIÓ I CARACTERÍSTIQUES DELS ELEMENTS

Tub rígid no metàl·lic de fins a 160 mm de diàmetre nominal.
CARACTERÍSTIQUES GENERALS:
S'ha de poder corbar en calent, sense reducció notable de la seva secció.
Han d'estar dissenyats i construïts de manera que les seves característiques en ús normal siguin segures i sense perill per a l'usuari i el seu entorn.
Ha de suportar bé els ambients corrossius i els contactes amb greixos i olis.
L'interior dels tubs ha d'estar exempt de rebaves i altres defectes que pugin fer malbé els conductors o ferir a instal·ladors o usuaris.
El diàmetre nominal ha de ser el de l'exterior del tub i s'ha d'expressar en milímetres.
El diàmetre interior mínim l'ha de declarar el fabricant.
Les dimensions han de cumplir la norma EN-60423.

2.- CONDICIONS DE SUBMINISTRAMENT I EMMAGATZEMATGE
Subministrament: En feixos de tubs de llargària >= 3 m.
Emmagatzematge: En llocs protegits dels impactes i dels raigs solars.
Han de situar-se en posició horitzontal. L'alçària d'emmagatzematge no ha de sobrepassar els 1,5 m.

3.- UNITAT I CRITERIS D'AMIDAMENT
Unitat d'amidament: la indicada a la descripció de l'element
Criteri d'amidament: quantitat necessària subministrada a l'obra

4.- NORMATIVA DE COMPLIMENT OBLIGATORI
Real Decreto 842/2002 de 2 de agosto, por el que se aprueba el Reglamento Electrotécnico de Baja Tensión. REBT 2002.
UNE-EN 50086-1:1995 Sistemas de tubos para la conducción de cables. Parte 1: Requisitos generales.
UNE-EN 60423:1996 Tubos de protección de conductores. Diámetros exteriores de los tubos para instalaciones eléctricas y roscas para tubos y accesorios.

5.- CONDICIONS DE CONTROL DE RECEPCIÓ
CONDICIONS DE MARCATGE I CONTROL DE LA DOCUMENTACIÓ:

Han d'estar marcats amb:

- Nom del fabricant
- Marca d'identificació dels productes
- El marcatge ha de ser llegible
- Han d'incloure les instruccions de muntatge corresponents

OPERACIONS DE CONTROL:

Les tasques de control de qualitat de Canalitzacions i Accessoris, són les següents:

- Sol·licitar del fabricant els certificats dels materials emprats i verificar l'adequació als requisits del projecte.
- Control de la documentació tècnica subministrada
- Control d'identificació dels materials i lloc d'emplaçament (alçada, distàncies, capacitat)
- Realització i emissió d'informes amb resultats dels assaigs
- Assaigs:
  - Propagació de la flama segons norma R.E.B.T / UNE-EN 50085-1 / UNE-EN 50086-1
  - Instal·lació i posada a l'obra segons norma R.E.B.T / UNE 20.460
  - Verificació de l'aspecte superficial segons norma projecte/ UNE-EN ISO 1461

CRITERIS DE PRESA DE MOSTRES:

Es realitzaran els assaigs a la recepció dels materials, verificant tot el traçat de la instal·lació de safates i aleatòriament un tub de cada mida instal·lat a obra ja sigui rígid, flexible o soterrat.

INTERPRETACIÓ DE RESULTATS I ACTUACIONS EN CAS D'INCOMPLIMENT:

Segons criteri de la DF, podrà ser acceptat o rebutjat tot o part del material de la partida.

3.3.8. VÀLVULES, FILTRES, BOMBES I GRUPS DE PRESSIÓ

3.3.8.1. VÀLVULES DE COMPORTA

a. VÀLVULES DE COMPORTA MANUALS AMB BRIDES

0.- ELEMENTS QUE CONTEMPLA EL PLEC

BN1216G0.

1.- DEFINICIÓ I CARACTERÍSTIQUES DELS ELEMENTS
Vàlvules de comporta manuals de 10 i 16 bar de pressió nominal, amb connexió per brides.
CARACTERÍSTIQUES GENERALS:
Ha d'estar formada per:
- Cos amb connexió per brides
- Sistema de tancament en forma de falca, de desplaçament vertical i accionament per volant
- Premsaestopa d'estanquitat sobre l'eix d'accionament del sistema de tancament

En el cos ha d'haver-hi gravada la pressió de treball.
Pressió de prova segons pressió nominal:
- Pressió nominal 10 bar: >= 15 bar
- Pressió nominal 16 bar: >= 24 bar

2.- CONDICIONS DE SUBMINISTRAMENT I EMMAGATZEMATGE
Subministrament: En caixes, amb tots els accessoris, peces per als junts i elements de connexió.
Emmagatzematge: En llocs protegits de la intempèrie i d'impactes.

3.- UNITAT I CRITERIS D'AMIDAMENT
Unitat d'amidament: la indicada a la descripció de l'element
Criteri d'amidament: quantitat necessària subministrada a l'obra

4.- NORMATIVA DE COMPLIMENT OBLIGATORI
No hi ha normativa de compliment obligatori.

3.3.8.2. ELEMENTS AUXILIARS PER A VÀLVULES, BOMBES I GRUPS DE PRESSIÓ

a. CARRETS DE DESMUNTATGE

0.- ELEMENTS QUE CONTEMPLA EL PLEC

BNZ116G0.

1.- DEFINICIÓ I CARACTERÍSTIQUES DELS ELEMENTS
Carrets extensibles d'acer per a muntatge de vàlvules, de 500 o 1000 mm de diàmetre nominal i de 10 bar de pressió nominal.
CARACTERÍSTIQUES GENERALS:
Ha d'estar format per:
- Dos cossos d'acer inoxidable, mascle i femella, amb brides i maniguets lliscants
- Tancament d'estanquitat mitjançant junt de doble llavi

Ha de tenir una secció circular. L'ovalitat s'ha de mantenir dins dels límits de tolerància del diàmetre i l'excentricitat dins dels límits de tolerància del gruix

de la paret.
Els extrems han d'acabar amb un tall perpendicular a l'eix i sense rebaves.
Tipus d'acer: AISI-304
Llargària màxima carret mesurada entre brides:

Diàmetre nominal carret (mm)	Llargària màxima segons PN brida		
	brida PN 10	brida PN 16	brida PN 25
500	285	305	325
1000	315	365	425

2.- CONDICIONS DE SUBMINISTRAMENT I EMMAGATZEMATGE
Subministrament: En caixes, amb tots els accessoris, peces per als junts i elements de connexió.
Emmagatzematge: En llocs protegits de la intempèrie i d'impactes.

3.- UNITAT I CRITERIS D'AMIDAMENT
Unitat d'amidament: la indicada a la descripció de l'element
Criteri d'amidament: quantitat necessària subministrada a l'obra

4.- NORMATIVA DE COMPLIMENT OBLIGATORI
No hi ha normativa de compliment obligatori.

3.4. MATERIALS NO ESPECIFICATS

Els materials, que hagin d'utilitzar-se tant a les obres definitives com a les instal•lacions auxiliars, que no hagin estat especificats al present plec no podran ser emprats sense haver estat prèviament reconeguts per la Direcció de l'obra, qui podrà rebutjar-los si no tenen segons el seu parer les condicions exigibles per aconseguir degudament l'objecte que motivi el seu ús, sense que el Contractista tingui dret en tal cas a cap reclamació.

Rebutjat per segona vegada el material proposat pel Contractista per a la mateixa unitat d'obra, i sempre que el seu pressupost no superi l'un per cent (1%) del total de les obres, el Director queda facultat per prescriure les condicions geomètriques, de qualitat, d'ús i control que hauran de reunir els esmentats materials, i que quedaran expressament reflectits al llibre d'ordres, sent des d'aquell moment d'obligat compliment pel Contractista sense dret a cap modificació de les condicions contractuals.

3.5. MATERIALS QUE NO COMPLEIXIN LES CONDICIONS D'AQUEST PLEC

El Director d'obra es reserva el dret d'utilitzar alguns dels materials que no compleixin les condicions d'aquest plec, prèvia la fixació d'un preu contradictori inferior al determinat en el Quadre de Preus per al cas que els esmentats materials sí que complissin les condicions imposades.

Els materials que hagin d'utilitzar-se, tant a les obres definitives com a les instal•lacions auxiliars, que no hagin estat especificades al present Plec no podran ser utilitzats sense haver estat prèviament reconeguts per la Direcció d'Obra, la qual podrà rebutjar-los en cas de que no reixin al seu judici les condicions exigibles per aconseguir degudament l'objectiu que motivi la seva utilització, sense que el Contractista tingui dret en aquest cas a cap reclamació.

3.6. ORIGEN DELS MATERIALS I PERSONAL PELS TREBALLS

Els materials procediran de les zones especificades als plànols del projecte o de zones alternatives determinades per la Direcció d´Obra.

De la mateixa manera, el personal que realitzi els treballs tant pel que fa a la part de Direcció Tècnica, com a la execució material d'aquests, seran altament qualificats, la qual cosa haurà d'acreditar-se mitjançant la oportuna documentació i amb les referències tècniques que, en el seu moment, siguin aconsellables exigir.

En cas de que per qualsevol motiu, durant la execució dels treballs es presentessin raons suficients per a considerar que no s'estan acomplint els suposats anteriors, la Direcció d'Obra podrà demanar la substitució del personal.

4. ELEMENTS COMPOSTOS

4.1. ELEMENTS COMPOSTOS BÀSICS

4.1.1. MORTERS I PASTES

4.1.1.1. MORTERS SENSE ADDITIUS

0.- ELEMENTS QUE CONTEMPLA EL PLEC

D070A4D1,D0701641.

1.- DEFINICIÓ I CARACTERÍSTIQUES DELS ELEMENTS
Mescla feta amb sorra, ciment, aigua i calç si és el cas.

CARACTERÍSTIQUES GENERALS:
Tipus de ciment:
- Ciments comuns excepte els tipus CEM II/A
- Ciments de ram de paleta MC
- Ciments blancs BL, quan ho requereixi l'exigència de blancor

Morters per a fàbriques:
- Resistència a compressió: <= 0,75 x Resistència a compressió de la peça
  - Morter ordinari (UNE-EN 998-2) en fàbrica no armada: >= M1
  - Morter ordinari (UNE-EN 998-2) en fàbrica armada: >= M5
  - Morter de junt prim o morter lleuger (UNE-EN 998-2): >= M5

Ha d'estar pastat de forma que s'obtingui una mescla homogènia i sense segregacions.

2.- CONDICIONS D'EXECUCIÓ I D'UTILITZACIÓ
Per a l'elaboració i la utilització del morter, la temperatura ambient ha d'estar entre 5°C i 40°C.
La formigonera ha d'estar neta abans de l'elaboració del morter.
No s'han de mesclar morters de composició diferent.
S'ha d'aplicar abans que passin 2 h des de la pastada.

3.- UNITAT I CRITERIS D'AMIDAMENT
m3 de volum necessari elaborat a l'obra.

4.- NORMATIVA DE COMPLIMENT OBLIGATORI
Real Decreto 314/2006, de 17 de marzo, por el que se aprueba el Código Técnico de la Edificación Parte 2. Documento Básico de Seguridad estructural Fábrica DB-SE-F.

5.- CONDICIONS DE CONTROL D'EXECUCIÓ
OPERACIONS DE CONTROL:

Les tasques de control a realitzar són les següents:

- Inspecció visual de les condicions de subministrament i recepció del certificat de qualitat del fabricant, d'acord a les exigències del plec de condicions, incloent els resultats corresponents de resistència a compressió (UNE EN 1015-11).

En cas de no presentar aquests resultats, o que la DF tingui dubtes de la seva representativitat, es realitzaran aquests assaigs sobre el material rebut, a càrrec del contractista.

CRITERIS DE PRESA DE MOSTRES:

Els controls s'han de realitzar segons les instruccions de la DF.

INTERPRETACIÓ DE RESULTATS I ACTUACIONS EN CAS D'INCOMPLIMENT:

No es podran utilitzar a l'obra morters sense el corresponent certificat de garantia del fabricant, d'acord a les condicions exigides.

Els valors de consistència i resistència a compressió han de correspondre a les especificacions de projecte.

4.1.1.2. ACER FERRALLAT O TREBALLAT

0.- ELEMENTS QUE CONTEMPLA EL PLEC

D0B2A100.

1.- DEFINICIÓ I CARACTERÍSTIQUES DELS ELEMENTS
Barres o conjunts de barres muntades, tallades i conformades, per a elements de formigó armat, elaborades a l'obra.

CARACTERÍSTIQUES GENERALS:
No es pot utilitzar cap acer que tingui picadures o un nivell d'oxidació que pugui afectar a les seves condicions d'adherència. La secció afectada ha de ser <= 1% de la secció inicial.
El tallat de barres o filferros s'ha d'ajustar a l'especificat en la DT del projecte. El procés de tall no ha d'alterar les característiques geomètriques o mecàniques dels productes utilitzats.
El diàmetre interior del doblegament de les barres ha de complir:
- Ganxos, patilles i ganxos en U:
  - Diàmetres < 20 mm: >= 4 D
  - Diàmetres >= 20 mm: >= 7 D

El diàmetre mínim de doblegament de les barres ha de ser tal que no produeixi compressions excessives en el formigó en la zona de curvatura ni trencaments en la barra.

Tipus acer	Barres doblegades o corbades	
	D <= 25 mm	D > 25 mm
B 400	10 D	12 D
B 500	12 D	14 D

Els cèrcols o estreps han de seguir les mateixes prescripcions que les barres corrugades.
En els cèrcols o estreps, s'admeten diàmetres de doblegament inferiors per als diàmetres <= 12 mm, que han de complir:
- No han d'aparèixer principis de fissuració.
- Diàmetre de doblegament: >= 3 D, >= 3 cm

L'acer redreçat no ha de tenir una variació significativa en les seves propietats, s'admeten variacions dins dels límits següents:
- Deformació sota càrrega màxima: <= 2,5%
- Alçària de la corruga:
  - Diàmetres <= 20 mm: <= 0,05 mm
  - Diàmetres > 20 mm: <= 0,10 mm

En cap cas, després de la manipulació, ha d'aparèixer principis de fissuració en els elements.
Toleràncies:
- Llargària en barres tallades o doblegades:
  - L <= 6000 mm: - 20 mm, + 50 mm
  - L > 6000 mm: - 30 mm, + 50 mm

(on L es la llargària recta de les barres)
- Llargària en estreps o cèrcols:
  - Diàmetres <= 25 mm: ± 16 mm
  - Diàmetres > 25 mm: - 24 mm, + 20 mm

(on la llargària es la del rectangle que circumscriu l'element)
- Diferència entre llargàries dels costats paral·lels de l'element: <= 10 mm
- Angle de doblegat de ganxos, patilles, ganxos en U i altres barres corbades: ± 5º

2.- CONDICIONS D'EXECUCIÓ I D'UTILITZACIÓ
La DF ha d'aprovar els plànols d'especejament de l'armadura, elaborats per la instal·lacio de ferralla.
El doblegat de les armadures s'ha de fer a temperatura ambient, mitjançant doblegadores mecàniques i a velocitat constant, amb l'ajut de mandrí, de manera que es garanteixi una curvatura constant en tota la zona.
Si es necessari fer desdoblegaments, s'han de realitzar de manera que no es produeixi fissures o trencaments en les barres. En cas de desdoblegament d'armadures en calent, s'ha de prendre les precaucions necessàries per a no malmetre el formigó amb les altes temperatures
Les barres que s'han de doblegar, han d'anar envoltades de cèrcols o estreps en la zona del colze.
El redreçat de l'acer subministrat en rotlle, s'ha de fer amb maquinària específica que compleixi l'especificat en l'article 69.2.2 de l'EHE-08.
El tallat de barres o filferros s'ha de realitzar per mitjans manuals (cisalla, etc.) o maquinària específica de tall automàtic.
No s'han d'adreçar els colzes excepte si es pot verificar que es realitza sense danys.
No s'han de doblegar un nombre elevat de barres en la mateixa secció d'una peça.

3.- UNITAT I CRITERIS D'AMIDAMENT
kg de pes necessari elaborat a l'obra, calculat amb el pes unitari teòric o qualsevol altre expressament acceptat per la DF.
Aquest criteri inclou les pèrdues de material com a conseqüència de les operacions específiques d'aquests treballs, com ara retalls i lligaments.

4.- NORMATIVA DE COMPLIMENT OBLIGATORI
Real Decreto 1247/2008, de 18 de julio, por el que se aprueba la Instrucción de Hormigón Estructural (EHE-08).

5. PARTIDES D'OBRA D'EDIFICACIÓ

5.1. ENDERROCS, MOVIMENTS DE TERRES I GESTIÓ DE RESIDUS

5.1.1. ENDERROCS

5.1.1.1. ENDERROC D'EDIFICACIONS

0.- ELEMENTS QUE CONTEMPLA EL PLEC

E2111695.

1.- DEFINICIÓ I CONDICIONS DE LES PARTIDES D'OBRA EXECUTADES
Demolició d'edificacions amb estructura d'obra de fàbrica, de perfils d'acer o d'estructura de formigó armat, amb càrrega mecànica i manual de runa sobre camió.
L'execució de la unitat d'obra inclou les operacions següents:
- Preparació de la zona de treball
- Demolició per fases de l'edifici, amb els estintolaments provisionals que calguin
- Trossejament i apilada de la runa
- Càrrega de la runa sobre camió o contenidor

CONDICIONS GENERALS:
Els materials han de quedar suficientment trossejats i apilats per tal de facilitar-ne la càrrega, en funció dels mitjans de què es disposin i de les condicions de transport.
Els materials han de quedar apilats i emmagatzemats en funció de l'ús a que es destinin (transport a abocador, reutilització, eliminació en obra, etc.).
Un cop acabats els treballs, la base ha de quedar neta de restes de material.

2.- CONDICIONS DEL PROCÉS D'EXECUCIÓ
No s'ha de treballar amb pluja, neu o vent superior als 60 km/h.
S'ha de seguir l'ordre de treballs previst a la DT.
El contractista ha d'elaborar un programa de treball que ha de ser aprovat per la DF abans d'iniciar els treballs, on s'ha d'especificar, com a mínim:
- Mètode d'enderroc i fases
- Estabilitat de les construccions en cada fase, apuntalaments necessaris
- Estabilitat i protecció de les construccions i elements de l'entorn i els que s'han de conservar
- Manteniment i substitució provisional dels serveis afectats pels treballs
- Mitjans d'evacuació i especificació de les zones d'abocament dels productes d'enderroc
- Cronograma dels treballs
- Pautes de control i mesures de seguretat i salut

S'ha de demolir en general, en ordre invers al que es va seguir per a la seva construcció.
Els elements no estructurals (revestiments, divisions, tancaments, etc.), s'han de demolir abans que els elements resistents als que estiguin units, sense afectar la seva estabilitat.
Les parts que estiguin en contacte amb elements que no s'hagin de demolir, s'han d'enderrocar abans element a element, deixant aïllat el troç que ha de demolir la màquina.
Els plans inclinats que puguin lliscar damunt la màquina, han d'enderrocar-se abans.
No s'ha d'empènyer contra elements sense demolir, d'acer o de formigó armat.
S'ha d'empènyer en el quart superior de l'alçària dels elements verticals.
No s'admet l'enderroc per empenta en edificacions d'alçària superior a 3,5 m.
L'element per a enderrocar no ha d'estar sotmès a l'acció d'elements estructurals que li transmetin càrregues.
La part per a enderrocar no ha de tenir instal·lacions en servei (aigua, gas, electricitat, etc.).
S'han de protegir els elements de servei públic que puguin resultar afectats per les obres.
La zona afectada per les obres ha de quedar convenientment senyalitzada.
S'han de senyalar els elements que hagin de conservar-se intactes, segons s'indiqui en la Documentació Tècnica o, en el seu defecte, la DF.
L'execució dels treballs no han de produir desperfectes, molèsties o perjudicar les construccions, bens o persones de l'entorn.
S'ha d'evitar la formació de pols, pel que cal regar les parts que s'hagin de demolir i carregar.
En acabar la jornada no s'han de deixar trams d'obra amb perill d'inestabilitat.
Si es preveuen desplaçaments laterals de l'element, cal apuntalar-lo i protegir-lo per tal d'evitar-ne l'esfondrament.
No s'han de deixar elements en voladiu sense apuntalar.
En cas d'imprevistos (terrenys inundats, olors de gas, etc.) o quan l'enderrocament pugui afectar les construccions veïnes, s'han de suspendre les obres i avisar a la DF.
La runa s'ha d'abocar cap a l'interior del recinte, sense que es produeixin pressions perilloses sobre l'estructura per acumulació de material.
S'han d'eliminar els elements que puguin entorpir els treballs de retirada i càrrega de runa.
En cas de demolició o retirada de materials que continguin amiant i prèviament a l'inici de les feines, l'empresa encarregada d'executar-les haurà d'establir un pla de treball que ha de ser aprovat per l'autoritat de treball.
Quan tècnicament sigui possible, l'amiant o els materials que el continguin han de ser retirats abans de començar les operacions de demolició.
En els treballs amb risc d'amiant s'han de prendre les mesures de protecció individuals i col·lectives establertes al Real Decret 396/2006.

Per tal de garantir un nivell baix d'emissions de fibres d'amiant respirables, s'han d'utilitzar eines de tall lent i eines amb aspiradors de pols d'acord amb l'establert a l'UNE 88411.
Les zones de treball on existeixi risc d'exposició a l'amiant han d'estar clarament delimitades i senyalitzades.
Els residus que continguin amiant s'han de recollir i traslladar fora del lloc de treball, el més aviat possible, en recipients tancats que impedeixin l'emissió de fibres d'amiant a l'ambient.
Aquests recipients han d'anar senyalitzats amb etiquetes d'advertència de perill.
S'ha de complir la normativa vigent en matèria mediambiental, de seguretat i salut i d'emmagatzematge i transport de productes de construcció.

3.- UNITAT I CRITERIS D'AMIDAMENT
m3 de volum aparent, realment enderrocat, amidat com a diferència entre els perfils trets abans de començar l'enderroc i els trets al finalitzar l'enderroc, aprovats per la DF.
En aquest criteri d'amidament no es consideren inclosos els fonaments de l'edifici ni els elements soterrats, ni les soleres, ja que son elements que s'enderroquen durant l'execució de l'obra nova, ni cap tipus de gestió ni transport de residus, així com tampoc cap tipus d'enderroc d'elements especials o amb residus especials.

4.- NORMATIVA DE COMPLIMENT OBLIGATORI
* Orden de 6 de febrero de 1976 por la que se aprueba el Pliego de prescripciones técnicas generales para obras de carreteras y puentes (PG 3/75)

* Orden FOM/1382/2002 de 16 de mayo, por la que se actualizan determinados artículos del pliego de prescripciones técnicas generales para obras de carreteras y puentes relativos a la construcción de explanaciones, drenajes y cimentaciones.

Real Decreto 396/2006, de 31 de marzo. por el que se establecen las disposiciones mínimas de seguridad y salud aplicables a los trabajos con riesgo de exposición al amianto.

* Orden de 10 de febrero de 1975 por la que se aprueba la Norma Tecnológica de la Edificación: NTE-ADD/1975 Acondicionamiento del terreno. Desmontes. Demoliciones

* UNE 88411:1987 Productos de amiantocemento. Directrices para su corte y mecanizado en obra.

5.1.2. GESTIÓ DE RESIDUS

5.1.2.1. TRANSPORT DE RESIDUS DE CONSTRUCCIÓ O DEMOLICIÓ A INSTAL·LACIÓ AUTORITZADA DE GESTIÓ DE RESIDUS

0.- ELEMENTS QUE CONTEMPLA EL PLEC

E2R5426A.

1.- DEFINICIÓ I CONDICIONS DE LES PARTIDES D'OBRA EXECUTADES
Operacions destinades a la gestió dels residus generats en l'obra: residu de construcció o demolició o material d'excavació.
S'han considerat les operacions següents:
- Transport o càrrega i transport del residu: material procedent d'excavació o residu de construcció o demolició
- Subministrament i recollida del contenidor dels residus

RESIDUS ESPECIALS:
Els residus especials sempre s'han de separar.
Els residus especials s'han de dipositar en una zona d'emmagatzematge separada de la resta.
Temps màxim d'emmagatzematge: 6 mesos.
Els materials potencialment perillosos han d'estar separats per tipus compatibles i emmagatzemats en bidons o contenidors adequats, amb indicació del tipus de perillositat.
El contenidor de residus especials ha de situar-se en un lloc pla, fora del trànsit habitual de la maquinària d'obra, per tal d'evitar vessaments accidentals
Cal senyalitzar convenientment els diferents contenidors de residus especials, tenint en compte les incompatibilitats segons els símbols de perillositat representat en les etiquetes.
Els contenidors de residus especials han d'estar tapats i protegits de la pluja i la radiació solar excessiva.
Els bidons que contenen líquids perillosos (olis, desencofrants, etc.) s'han d'emmagatzemar en posició vertical i sobre cubetes de retenció de líquids per tal d'evitar fuites.
Els contenidors de residus especials s'han de col·locar sobre un terra impermeabilitzat.
CÀRREGA I TRANSPORT DE MATERIAL D'EXCAVACIÓ I RESIDUS:
L'operació de càrrega s'ha de fer amb les precaucions necessàries per a aconseguir unes condicions de seguretat suficients.
Els vehicles de transport han de portar els elements adequats a fi d'evitar alteracions perjudicials del material.
El contenidor ha d'estar adaptat al material que ha de transportar.
El trajecte que s'ha de recórrer ha de complir les condicions d'amplària lliure i de pendent adequades a la maquinària que s'utilitzi.
TRANSPORT A OBRA:
Transport de terres i material d'excavació o del rebaix, o residus de la construcció, entre dos punts de la mateixa obra o entre dues obres.
Les àrees d'abocada han de ser les que defineixi el "Pla de Gestió de Residus de la Construcció i Enderrocs" de l'obra.
L'abocada s'ha de fer al lloc i amb el gruix de capa indicats al "Pla de Gestió de Residus de la Construcció i els Enderrocs" de l'obra.
Les terres han de complir les especificacions del seu plec de condicions en funció del seu ús, i cal que tinguin l'aprovació de la DF.
TRANSPORT A INSTAL.LACIÓ EXTERNA DE GESTIÓ DE RESIDUS:
El material de rebuig que el "Pla de Gestió de Residus de la Construcció i els Enderrocs" i el que la DF no accepti per a reutilitzar en obra, s'ha de transportar a una instal·lació externa autoritzada, per tal de rebre el tractament definitiu.
El contractista ha de lliurar al promotor un certificat on s'indiqui, com a mínim:
- Identificació del productor dels residus
- Identificació del posseïdor dels residus
- Identificació de l'obra de la qual prové el residu i en el seu cas, el número de llicència d'obra
- Identificació del gestor autoritzat que ha rebut el residu i si aquet no fa la gestió de valorització o eliminació final del residu, la identificació, cal indicar també qui farà aquesta gestió
- Quantitat en t i m3 del residu gestionat i la seva codificació segons codi LER

2.- CONDICIONS DEL PROCÉS D'EXECUCIÓ
CÀRREGA I TRANSPORT DE MATERIAL D'EXCAVACIÓ I RESIDUS:
El transport s'ha de realitzar en un vehicle adequat, per al material que es desitgi transportar, proveït dels elements que calen per al seu desplaçament correcte.
Durant el transport s'ha de protegir el material de manera que no es produeixin pèrdues en els trajectes utilitzats.
RESIDUS DE LA CONSTRUCCIÓ:
La manipulació dels materials s'ha de fer amb les proteccions adequades a la perillositat del mateix.

3.- UNITAT I CRITERIS D'AMIDAMENT
TRANSPORT DE MATERIAL D'EXCAVACIÓ O RESIDUS:
m3 de volum amidat amb el criteri de la partida d'obra d'excavació que li correspongui, incrementat amb el coeficient d'esponjament indicat en el plec de condicions tècniques, o qualsevol altre acceptat prèviament i expressament per la DF.
La unitat d'obra no inclou les despeses d'abocament ni de manteniment de l'abocador.
RESIDUS DE LA CONSTRUCCIÓ:
Es considera un increment per esponjament d'un 35%.

4.- NORMATIVA DE COMPLIMENT OBLIGATORI
Real Decreto 105/2008, de 1 de febrero, por el que se regula la producción y gestión de los residuos de construcción y demolición.

Orden MAM/304/2002, de 8 de febrero, por la cual se publican las operaciones de valorización y eliminación de residuos y la lista europea de residuos.

Corrección de errores de la Orden MAM/304/2002, de 8 de febrero, por la que se publican las operaciones de valorización y eliminación de residuos y lista europea de residuos.

Real Decreto 108/1991, de 1 de febrero, sobre la prevención y reducción de la contaminación del medio ambiente producida por el amianto.

Decret 89/2010, de 29 de juny, pel qual s'aprova el Programa de gestió de residus de la construcció de Catalunya (PROGROC), es regula la producció i gestió dels residus de la construcció i demolició, i el cànon sobre la deposició controlada dels residus de la construcció.

5.2. NSTAL·LACIONS D'EVACUACIÓ, CANALITZACIÓ I VENTILACIÓ ESTÀTICA

5.2.1. PARETS PER A POUS DE REGISTRE

0.- ELEMENTS QUE CONTEMPLA EL PLEC

EDDZ51A5.

1.- DEFINICIÓ I CONDICIONS DE LES PARTIDES D'OBRA EXECUTADES
Formació de parets per a pous de registre circulars, quadrats o rectangulars i la col·locació dels elements complementaris.
S'han considerat els materials següents per a les parets del pou:
- Maons ceràmics agafats amb morter, amb arrebossat i lliscat interior de la paret i eventualment, esquerdejat exterior
- Peces prefabricades de formigó agafades amb morter

S'han considerat els elements complementaris de pous de registre, següents.
- Bastiment i tapa
- Graó d'acer galvanitzat
- Graó de ferro colat
- Junt d'estanquitat amb fleixos d'acer inoxidable i anelles d'expansió

L'execució de la unitat d'obra inclou les operacions següents:
Parets:
- Comprovació de la superfície de recolzament
- Col/locació de les peces agafades amb morter
- Acabat de les parets, en el seu cas

- Comprovació de l'estanquitat del pou

En el bastiment i tapa:
- Comprovació de la superfície de recolzament
- Col·locació del morter d'anivellament
- Col·locació del conjunt de bastiment i tapa, agafat amb morter

En el graó:
- Comprovació i preparació dels punts d'encastament
- Col·locació dels graons amb morter

PARET PER A POU:
El pou ha de ser estable i resistent.
Les parets del pou han de quedar aplomades, excepte en el tram previ al coronament, on s'ha d'anar reduint les dimensions del pou fins arribar a les de la tapa.
Les generatrius o la cara corresponents als graons d'accés han de quedar aplomades de dalt a baix.
Els junts han d'estar plens de morter.
El nivell del coronament ha de permetre la col·locació del bastiment i la tapa enrasats amb el paviment.
La superfície interior ha de ser llisa i estanca.
Han de quedar preparats els orificis, a diferent nivell, d'entrada i sortida de la conducció.
Toleràncies d'execució:
- Secció interior del pou: ± 50 mm
- Aplomat total: ± 10 mm

PARET DE PECES PREFABRICADES DE FORMIGÓ:
La paret ha d'estar constituïda per peces prefabricades de formigó agafades amb morter, recolzades a sobre d'un element resistent.
La peça superior ha de ser reductora per a passar de les dimensions del pou a les de la tapa.

PARET DE MAÓ:
Els maons han d'estar col·locats a trencajunts i les filades han de ser horitzontals.
La paret ha de quedar recolzada sobre una solera de formigó.
La superfície interior ha de quedar revestida amb un arrebossat de gruix uniforme i ben adherit a la paret, i acabat amb un lliscat de pasta de ciment pòrtland.
El revestiment, un cop sec, ha de ser llis, sense fissures, forats o d'altres defectes. No ha de ser polsegós.
Gruix dels junts: <= 1,5 cm
Gruix de l'arrebossat i el lliscat: <= 2 cm
Toleràncies d'execució:
- Horitzontalitat de les filades: ± 2 mm/m
- Gruix de l'arrebossat i el lliscat: ± 2 mm

PARET EXTERIOR ACABADA AMB UN ESQUERDEJAT EXTERIOR:
La superfície exterior ha de quedar coberta sense discontinuïtats amb un esquerdejat ben adherit a la paret.
Gruix de l'esquerdejat: <= 1,8 cm

BASTIMENT I TAPA:
El bastiment col·locat ha de quedar ben assentat sobre les parets de l'element que s'ha de tapar, anivellades prèviament amb morter.
Ha de quedar sòlidament travat per una anella perimetral de morter.
L'anella no ha de provocar el trencament del paviment perimetral i no ha de sortir lateralment de les parets del pou.
La tapa ha de quedar recolzada a sobre del bastiment a tot el seu perímetre. No ha de tenir moviments que puguin provocar el seu trencament per impacte o bé produir sorolls.
Un cop col·locada la tapa, el dispositiu de fixació ha de garantir que només podrà ser retirada per personal autoritzat i que no podrà tenir desplaçaments accidentals.
Les tapes practicables, han d'obrir i tancar correctament.
La part superior del bastiment i la tapa ha de quedar al mateix pla que el paviment perimetral i mantenir el seu pendent.
Toleràncies d'execució:
- Nivell entre la tapa i el paviment: ± 2 mm
- Ajust lateral entre bastiment i tapa: ± 4 mm
- Nivell entre tapa i paviment: ± 5 mm

GRAÓ:
El graó col·locat ha de quedar anivellat i paral·lel a la paret del pou.
Han d'estar alineats verticalment.
Ha d'estar sòlidament fixat a la paret per encastament dels seus extrems agafats amb morter.
Els graons s'han d'anar col·locant a mida que s'aixeca el pou.
Llargària d'encastament: >= 10 cm
Distància vertical entre graons consecutius: <= 35 cm
Distància vertical entre la superfície i el primer graó: 25 cm
Distància vertical entre l'últim graó i la solera: 50 cm

Resistència a una càrrega vertical de 2 kN en l'extrem del graó (senzill):
- Deformació sota càrrega: = 5 mm
- Deformació remanent: = 1 mm
- Resistència a la tracció horitzontal: = 3,5 kN

Resistència a una càrrega vertical de 2 kN en l'extrem del graó (doble):
- Deformació sota càrrega: = 10 mm
- Deformació remanent: = 2 mm
- Resistència a la tracció horitzontal: = 3,5 kN

Toleràncies d'execució:
- Nivell: ± 10 mm
- Horitzontalitat: ± 1 mm
- Paral·lelisme amb la paret: ± 5 mm

2.- CONDICIONS DEL PROCÉS D'EXECUCIÓ
CONDICIONS GENERALS:
El procés de col·locació no ha de produir desperfectes, ni ha de modificar les condicions exigides per al material.

PARET PER A POU:
Els treballs s'han de fer a una temperatura ambient entre 5°C i 35°C, sense pluja.

PARET DE PECES PREFABRICADES DE FORMIGÓ:
La col·locació s'ha de realitzar sense que les peces rebin cops.

PARET DE MAÓ:
Els maons per col·locar han de tenir la humitat necessària per tal que no absorbeixin l'aigua del morter.
L'obra s'ha d'aixecar per filades senceres.
Els arrebossats s'han d'aplicar un cop sanejades i humitejades les superfícies que els han de rebre.
El lliscat s'ha de fer en una sola operació.

3.- UNITAT I CRITERIS D'AMIDAMENT
ELEMENTS COMPLEMENTARIS:
Unitat mesurada segons les especificacions de la DT.

PARET PER A POU:
m de fondària amidada segons les especificacions de la DT.

4.- NORMATIVA DE COMPLIMENT OBLIGATORI
Real Decreto 314/2006, de 17 de marzo, por el que se aprueba el Código Técnico de la Edificación Parte 2. Documento Básico de Salubridad DB-HS.
* Orden de 6 de febrero de 1976 por la que se aprueba el Pliego de prescripciones técnicas generales para obras de carreteras y puentes (PG 3/75)
* Orden FOM/1382/2002 de 16 de mayo, por la que se actualizan determinados artículos del pliego de prescripciones técnicas generales para obras de carreteras y puentes relativos a la construcción de explanaciones, drenajes y cimentaciones.

5.- CONDICIONS DE CONTROL D'EXECUCIÓ I DE L'OBRA ACABADA
CONTROL D'EXECUCIÓ. OPERACIONS DE CONTROL EN BASTIMENTS I TAPES DE FOSA:

Les tasques de control a realitzar són les següents:

- Seguiment del procés de col·locació.

CONTROL D'EXECUCIÓ. OPERACIONS DE CONTROL EN GRAONS:

Les tasques de control a realitzar són les següents:

- Comprovacions de resistència i deformació a càrregues horitzontals i verticals (UNE-EN 1917), sempre que es canviï de procedència.

- Comprovació geomètrica de les toleràncies d'execució sobre un 10 % del graons col·locats.

CONTROL DE L'OBRA ACABADA. OPERACIONS DE CONTROL EN BASTIMENTS I TAPES DE FOSA:

Les tasques de control a realitzar són les següents:

- Inspecció de les condicions d'assentament del bastiment

- Comprovació de les toleràncies d'ajust i de nivell respecte al paviment

CONTROL DE L'OBRA ACABADA. OPERACIONS DE CONTROL EN GRAONS:

Les tasques de control a realitzar són les següents:

- Inspecció visual de totes les peces col·locades

CRITERIS DE PRESA DE MOSTRES:

El control es realitzarà sobre totes les unitats existents a l'obra.

INTERPRETACIÓ DE RESULTATS I ACTUACIONS EN CAS D'INCOMPLIMENT:

Correcció per part del contractista de les irregularitats observades.

5.2.2. AJUDES DEL RAM DE PALETA

5.2.2.1. AJUDES DEL RAM DE PALETA

a. FORMACIÓ DE PASSOS D'INSTAL·LACIONS

1.- DEFINICIÓ I CONDICIONS DE LES PARTIDES D'OBRA EXECUTADES

Obertura d'un forat que travessi la paret o el sostre, per a fer un pas de conductes o aparells d'instal·lacions.
L'execució de la unitat d'obra inclou les operacions següents:
- Replanteig i marcat dels forats
- Obertura dels forats
- Verificació de la posició dels elements que travessin la paret o el sostre

CONDICIONS GENERALS:
Ha d'estar feta al lloc indicat a la DT, amb les modificacions introduides al replanteig previ, aprovades per la DF.
L'element que travessa la paret o el sostre ha de quedar col·locat a la posició correcta en condicions de ser utilitzat, de rebre els mecanismes que li pertoquin (si és el cas), etc.
El forat al voltant de l'element ha d'estar completament reblert, i enrasat amb el parament de la paret.
Separació als brancals: >= 20 cm
Toleràncies d'execució:
- Replanteig: ± 10 mm

2.- CONDICIONS DEL PROCÉS D'EXECUCIÓ
No s'ha de fer cap forat fins passades 24h que la paret s'hagi acabat.

3.- UNITAT I CRITERIS D'AMIDAMENT
Unitat de pas realment executat segons les especificacions de la DT.

4.- NORMATIVA DE COMPLIMENT OBLIGATORI
No hi ha normativa de compliment obligatori.

6. PARTIDES D'OBRA D'URBANITZACIÓ

6.1. FONAMENTS I CONTENCIONS

6.1.1. MURS DE CONTENCIÓ

6.1.1.1. FORMIGONAT DE MURS DE CONTENCIÓ

0.- ELEMENTS QUE CONTEMPLA EL PLEC

F32515H1.
1.- DEFINICIÓ I CONDICIONS DE LES PARTIDES D'OBRA EXECUTADES
Formigonament d'estructures i elements estructurals, amb formigó en massa, armat, per a pretensar, formigó autocompactant i formigó lleuger, de central o elaborat a l'obra en planta dosificadora, que compleixi les prescripcions de la norma EHE, abocat directament des de camió, amb bomba o amb cubilot, i operacions auxiliars relacionades amb el formigonament i la cura del formigó.
S'han considerat els elements a formigonar següents:
- Murs de contenció

L'execució de la unitat d'obra inclou les operacions següents:
Formigonament:
- Preparació de la zona de treball
- Humectació de l'encofrat
- Abocada del formigó
- Compactació del formigó mitjançant vibratge, en el seu cas
- Curat del formigó

CONDICIONS GENERALS:
En l'execució de l'element s'han de complir les prescripcions establertes en la norma EHE-08, en especial les que fan referència a la durabilitat del formigó i les armadures (art.8.2 i 37 de l'EHE-08) en funció de les classes d'exposició.
El formigó estructural ha de fabricar-se en centrals específiques
El formigó col·locat no ha de tenir disgregacions o buits a la massa.
Després del formigonament les armadures han de mantenir la posició prevista a la DT.
La secció de l'element no ha de quedar disminuïda en cap punt per la introducció d'elements de l'encofrat ni d'altres.
L'element acabat ha de tenir una superfície uniforme, sense irregularitats.
Si la superfície ha de quedar vista ha de tenir, a més, una coloració uniforme sense regalims, taques, o elements adherits.
En el cas d'utilitzar matacà, les pedres han de quedar distribuïdes uniformement dins de la massa de formigó sense que es toquin entre elles.
La resistència característica del formigó es comprovarà d'acord amb l'article 86 de l'EHE-08
Les toleràncies d'execució han de complir l'especificat en l'article 5 de l'annex 11 de la norma EHE-08.
Les toleràncies en el recobriment i la posició de les armadures han de complir l'especificat a l'UNE 36831.
No s'accepten toleràncies en el replanteig d'eixos en l'execució de fonaments de mitgeres, buits d'ascensor, passos d'instal·lacions, etc., fora que ho autoritzi explícitament la DF.

MURS DE CONTENCIÓ:
Toleràncies d'execució:
- Replanteig parcial dels eixos: ± 20 mm
- Replanteig total dels eixos: ± 50 mm
- Distància entre junts: ± 200 mm
- Amplària dels junts: ± 5 mm
- Desviació de la vertical (H alçaria del mur):
  - H <= 6 m. Extradòs: ± 30 mm, Intradòs: ± 20 mm
  - H > 6 m. Extradòs: ± 40 mm, Intradòs: ± 24 mm
- Gruix (e):
  - e <= 50 cm: + 16 mm, - 10 mm
  - e > 50 cm: + 20 mm, - 16 mm
  - Murs formigonats contra el terreny: + 40 mm
- Desviació relativa de les superfícies planes intradòs o extradòs: ± 6 mm/3 m
- Desviació de nivell de l'aresta superior de l'intradòs, en murs vistos: ± 12 mm
- Acabat de la cara superior de l'alçat en murs vistos: ± 12 mm/3 m

2.- CONDICIONS DEL PROCÉS D'EXECUCIÓ
FORMIGONAMENT:
Si la superfície sobre la que s'ha de formigonar ha sofert gelada, s'ha d'eliminar prèviament la part afectada.
La temperatura dels elements on es fa l'abocada ha de ser superior als 0°C.
El formigó s'ha de posar a l'obra abans que comenci l'adormiment, i a una temperatura >= 5°C.
La temperatura per a formigonar ha d'estar entre 5°C i 40°C. El formigonament s'ha de suspendre quan es prevegi que durant les 48 h següents la temperatura pot ser inferior a 0°C. Fora d'aquests límits, el formigonament requereix precaucions explícites i l'autorització de la DF En aquest cas, s'han de fer provetes amb les mateixes condicions de l'obra, per a poder verificar la resistència realment assolida.
Si l'encofrat és de fusta, ha de tenir la humitat necessària per tal que no absorbeixi l'aigua del formigó.
No s'admet l'alumini en motlles que hagin d'estar en contacte amb el formigó.
No es procedirà al formigonat fins que la DF doni el vist-i-plau havent revisat armadures col·locades en posició definitiva.
La DF comprovarà l'absència de defectes significatius en la superfície de formigó. En cas de considerar els defectes inadmisibles d'acord amb el projecte la DF valorarà la reparació.
No es col·locarà en obra capes o tongades de formigó amb un gruix superior al que permeti una compactació completa de la massa
Si l'abocada del formigó es fa amb bomba, la DF ha d'aprovar la instal·lació de bombeig prèviament al formigonament.
No pot transcórrer més d'1,5 hora des de la fabricació del formigó fins el formigonament, a menys que la DF ho cregui convenient per aplicar medis que retardin l'adormiment.
No s'han de posar en contacte formigons fabricats amb tipus de ciments incompatibles entre ells.
L'abocada s'ha de fer des d'una alçària petita i sense que es produeixin disgregacions.
La compactació del formigó es realitzarà mitjançant processos adequats a la consistència de la mescla i de manera que s'eliminin forats i s'eviti la segregació.
S'ha de garantitzar que durant l'abocat i compactat del formigó no es produeixen desplaçaments de l'armadura.
La velocitat de formigonament ha de ser suficient per assegurar que l'aire no quedi agafat i assenti el formigó.
El formigonament s'ha de suspendre en cas de pluja o de vent fort. Eventualment, la continuació dels treballs, en la forma que es proposi, ha de ser aprovada per la DF.

En cap cas s'ha d'aturar el formigonament si no s'ha arribat a un junt adequat.
Els junts de formigonament han de ser aprovats per la DF abans del formigonat del junt.
En tornar a iniciar el formigonament del junt s'ha de retirar la capa superficial de morter, deixant els granulats al descobert i el junt net. Per a fer-ho no s'han d'utilitzar productes corrosius.
Abans de formigonar el junt s'ha d'humitejar, evitant que es facin tolls d'aigua en el junt.
Es poden utilitzar productes específics (com les resines epoxi) per a l'execució de junts sempre que es justifiqui i es supervisi per la DF.
Un cop reblert l'element no s'ha de corregir el seu aplomat, ni el seu anivellament.
Durant l'adormiment i primer període d'enduriment del formigó cal assegurar el manteniment de la humitat de l'element de formigó mitjançant el curat adequat i d'acord amb EHE-08.
Durant l'adormiment s'han d'evitar sobrecàrregues i vibracions que puguin provocar la fissuració de l'element.

FORMIGÓ ESTRUCTURAL:
La compactació s'ha de realitzar per vibratge. El gruix màxim de la tongada depèn del vibrador utilitzat. S'ha de vibrar fins que s'aconsegueixi una massa compacta i sense que es produeixin disgregacions.
El vibratge ha de fer-se més intens a les zones d'alta densitat d'armadures, a les cantonades i als paraments.

MURS DE CONTENCIÓ:
Si sobre de l'element es recolzen altres estructures, s'ha d'esperar al menys dues hores abans d'executar-los per tal que el formigó de l'element hagi assentat.

3.- UNITAT I CRITERIS D'AMIDAMENT
FORMIGONAMENT:
m3 de volum amidat segons les especificacions de la DT, amb aquelles modificacions i singularitats acceptades prèviament i expressament per la DF.

4.- NORMATIVA DE COMPLIMENT OBLIGATORI
Real Decreto 1247/2008, de 18 de julio, por el que se aprueba la Instrucción de Hormigón Estructural (EHE-08).

5.- CONDICIONS DE CONTROL D'EXECUCIÓ I DE L'OBRA ACABADA
CONTROL D'EXECUCIÓ. OPERACIONS DE CONTROL:

Els punts de control més destacables són els següents:

- Aprovació del pla de formigonat presentat pel contractista.
- Inspecció visual de totes les excavacions abans de la col·locació de les armadures, amb observació de l'estat de neteja i entrada d'aigua en tot el recinte.
- Presa de coordenades i cotes de totes les unitats d'obra abans del formigonat.
- Observació de la superfície sobre la que s'ha d'estendre el formigó i de les condicions d'encofrat. Mesura de les dimensions de totes les unitats estructurals d'obra, entre els encofrats, abans de formigonar.
- Verificació de la correcte disposició de l'armat i de les mesures constructives per tal d'evitar moviments de la ferralla durant el formigonat.
- Inspecció del procés de formigonat amb control, entre d'altres aspectes, de la temperatura i condicions ambientals.
- Control del desencofrat i del procés i condicions de curat.
- Presa de coordenades i cotes dels punts que hagin de rebre prefabricats, després del formigonat.

CONTROL D'EXECUCIÓ. CRITERIS DE PRESA DE MOSTRES:

Els controls s'han de realitzar segons les indicacions de la DF, i el contingut del capítol 17 de la norma EHE-08.

CONTROL D'EXECUCIÓ. INTERPRETACIÓ DE RESULTATS I ACTUACIONS EN CAS D'INCOMPLIMENT:

No es podrà iniciar el formigonat d'un element sense la corresponent aprovació de la DF.

CONTROL DE L'OBRA ACABADA. OPERACIONS DE CONTROL:

Els punts de control més destacables són els següents:

- Inspecció visual de la unitat finalitzada i control de les condicions geomètriques d'acabat, segons l'article 100. Control de l'element construït de l'EHE-08.
- Assaigs d'informació complementària.

De les estructures projectades i construïdes d'acord a la Instrucció EHE-08, en les que els materials i l'execució hagin assolit la qualitat prevista, comprovada mitjançant els controls preceptius, sols necessiten sotmetre's a assaigs d'informació i en particular a proves de càrrega, les incloses en els següents supòsits:

- Quan així ho disposi les Instruccions, reglaments específics d'un tipus d'estructura o el plec de prescripcions tècniques particulars.
- Quan degut a caràcter particular de l'estructura convingui comprovar que la mateixa reuneix certes condicions específiques. En aquest cas el plec de prescripcions tècniques particulars establirà els assaigs oportuns que s'han de realitzar, indicant amb tota precisió la forma de realitzar-los i la manera d'interpretar els resultats.
- Quan a judici de la Direcció Facultativa existeixin dubtes raonables sobre la seguretat, funcionalitat o durabilitat de l'estructura.

CONTROL DE L'OBRA ACABADA. CRITERIS DE PRESA DE MOSTRES:

Els controls s'han de realitzar segons les indicacions de la DF, i el contingut del capítol 17 de la norma EHE-08.

CONTROL DE L'OBRA ACABADA. INTERPRETACIÓ DE RESULTATS I ACTUACIONS EN CAS D'INCOMPLIMENT:

Si s'aprecien deficiències importants en l'element construït, la DF podrà encarregar assaigs d'informació complementaria (testimonis, ultrasons, escleròmetre) sobre el formigó endurit, per tal de tenir coneixement de les condicions de resistència assolides o altres característiques de l'element formigonat.

6.1.1.2. ARMADURES PER A MURS DE CONTENCIÓ

0.- ELEMENTS QUE CONTEMPLA EL PLEC

F32B300P.

1.- DEFINICIÓ I CONDICIONS DE LES PARTIDES D'OBRA EXECUTADES
Muntatge i col·locació de l'armadura formada per barres corrugades, malla electrosoldada o conjunt de barres i/o malles d'acer, en formació d'armadura passiva d'elements estructurals de formigó, a l'excavació, a l'encofrat o ancorades a elements de formigó existents, o soldades a perfils d'acer.
S'han considerat les armadures per als elements següents:
- Fonaments

L'execució de la unitat d'obra inclou les operacions següents:
- Preparació de la zona de treball
- Tallat i doblegat de l'armadura
- Neteja de les armadures
- Neteja del fons de l'encofrat
- Col·locació dels separadors
- Muntatge i col·locació de l'armadura
- Subjecció dels elements que formen l'armadura
- Subjecció de l'armadura a l'encofrat

CONDICIONS GENERALS:
Per a l'elaboració, manipulació i muntatge de les armadures s'ha de seguir les indicacions de l'EHE i l'UNE 36831.
Els diàmetres, la forma, les dimensions i la disposició de les armadures han de ser les que s'especifiquen a la DT. El nombre de barres no ha de ser mai inferior a l'especificat a la DT.
Les barres no han de tenir defectes superficials ni esquerdes.
Les armadures han de ser netes, no han de tenir òxid no adherent, pintura, greix ni d'altres substàncies que puguin perjudicar a l'acer, al formigó o a l'adherència entre ells.

La disposició de les armadures ha de permetre un formigonament correcte de la peça, de manera que totes les barres quedin recobertes de formigó.
En barres situades per capes, la separació entre elles ha de permetre el pas d'un vibrador intern.
La secció equivalent de les barres de l'armadura no ha de ser inferior al 95,5% de la secció nominal.
Els empalmaments entre barres han de garantir la transmissió de forces d'una barra a la següent, sense que es produeixin lesions en el formigó proper a la zona d'empalmament.
No hi ha d'haver més empalmaments dels que consten a la DT o autoritzi la DF.
Els empalmaments han de quedar allunyats de les zones on l'armadura treballa a la màxima càrrega.
Els empalmaments es poden realitzar per solapa o per soldadura.
Per a realitzar un altre tipus d'empalmament es requerirà disposar d'assaigs que demostrin que garanteixen de forma permanent una resistència a la ruptura no inferior a la de la menor de les dues barres que s'uneixen i que el moviment relatiu entre elles no sigui superior a 0,1 mm.
L'armat de la ferralla s'ha de realitzar mitjançant lligat amb filferro o per aplicació de soldadura no resistent. La disposició dels punts de lligat ha de complir l'especificat en l'apartat 69.4.3.1 de l'EHE.
La soldadura no resistent, ha de complir l'especificat en l'artícle 69.4.3.2 de l'EHE, seguint els procediments establerts en la UNE 36832.
La realització dels empalmaments pel que fa al procediment, la disposició dins la peça, la llargària dels solapaments i la posició dels diferents empalmaments en barres properes, ha de seguir les prescripcions de l'EHE, a l'article 69.5.2.
A les solapes no s'han de disposar ganxos ni potes.
L'empalmament per soldadura s'ha de fer seguint les prescripcions de l'article 69.5.2.5 de l'EHE amb els procediments descrits en la UNE 36832.
No es poden disposar empalmaments per soldadura a les zones de forta curvatura de l'armadura.
Queda prohibida la soldadura d'armadures galvanitzades o amb recobriments epoxídics.
Els empalmaments mitjançant dispositius mecànics d'unió, s'han de realitzar segons les especificacions de la DT i les indicacions del fabricant, en qualsevol cas, s'ha de complir l'especificat en l'artícle 69.5.2.6 de l'EHE.
Les armadures han d'estar subjectades entre elles i a l'encofrat de manera que mantinguin la seva posició durant l'abocada i la compactació del formigó.
Les armadures d'espera han d'estar subjectades a l'engraellat dels fonaments.
La DF ha d'aprovar la col·locació de les armadures abans de començar el formigonament.
Per a qualsevol classe d'armadures passives, inclosos els estreps, el recobriment no ha de ser inferior, en cap punt, als valors determinats en la taula 37.2.4. de la norma EHE, en funció de la classe d'exposició ambiental a que es sotmetrà el formigó armat, segons el que indica l'article 8.2.1 de la mateixa norma.
Els sistemes auxiliars per a l'armat de la peça formats per barres o filferros, encara que no formen part de l'armadura, han de complir els recobriments mínims, a efectes de garantir la durabilitat de la peça.
Distància lliure armadura parament: >= D màxim, >= 0,80 granulat màxim
(on: D diàmetre armadura principal o diàmetre equivalent)
Recobriment en peces formigonades contra el terreny: >= 70 mm
Distància lliure barra doblegada - parament: >= 2 D
La realització dels ancoratges de les barres al formigó, pel que fa a la forma, posició dins la peça i llargària de les barres ha de seguir les prescripcions de l'EHE, article 69.5.1.
Toleràncies d'execució:
- Llargària solapa: - 0 mm, + 50 mm
- Llargària d'ancoratge i solapa: -0,05L (<= 50 mm, mínim 12 mm), + 0,10 L (<=50 mm)
- Posició:
  - En series de barres paral·leles: ± 50 mm
  - En estreps i cèrcols: ± b/12 mm

(on b es el costat menor de la secció de l'element)
Les toleràncies en el recobriment i la posició de les armadures han de complir l'especificat a l'UNE 36831.

BARRES CORRUGADES:
Es poden col·locar en contacte tres barres, com a màxim, de l'armadura principal i quatre en el cas de peces comprimides, formigonades en posició vertical, on no sigui necessari realitzar empalmaments en les armadures.
El diàmetre equivalent del grup de les barres no ha de ser de més de 50 mm. (on diàmetre equivalent es el de la secció circular equivalent a la suma de les seccions de les barres que formen el grup).
Si la peça ha de suportar esforços de compressió i es formigona en posició vertical, el diàmetre equivalent no ha de ser de més de 70 mm.
No s'han de solapar barres de D >= 32 mm sense justificar satisfactòriament el seu comportament.
Els empalmaments per solapa de barres agrupades han de complir l'article 69.5.2.3 de l'EHE.
Es prohibeix l'empalmament per solapa en grups de quatre barres.
En la zona de solapament s'ha de disposar armadures transversals amb secció igual o superior a la secció de la barra solapada més gran.
Distància lliure vertical i horitzontal entre 2 barres aillades consecutives: >= D màxim, >= 1,25 granulat màxim, >= 20 mm
Distància entre els centres dels empalmaments de barres consecutives, segons direcció de l'armadura: >= longitud bàsica d'ancoratge (Lb)
Distància entre les barres d'un empalmament per solapa: <= 4 D
Distància entre barres traccionades empalmades per solapa: <= 4 D, >= D màxim, >= 20 mm, >= 1,25 granulat màxim
Llargària solapa: a x Lb neta:
(on: a coeficient indicat en la taula 69.5.2.2 de l'EHE; Lb neta valor de la taula 69.5.1.2 de la EHE).

MALLA ELECTROSOLDADA:
El empalmament per solapa de malles electrosoldades ha de complir l'especificat en l'article 69.5.2.4 de l'EHE.
Llargària de la solapa en malles acoblades: a x Lb neta:
- Ha de complir, com a mínim: >= 15 D, >= 20 cm

(on: a es el coeficient de la taula 69.5.2.2 de l'EHE; Lb neta valor de la taula 69.5.1.4 de l'EHE)
Llargària de la solapa en malles superposades:
- Separació entre elements solapats (longitudinal i transversal) > 10 D: 1,7 Lb
- Separació entre elements solapats (longitudinal i transversal) <= 10 D: 2,4 Lb

2.- CONDICIONS DEL PROCÉS D'EXECUCIÓ
CONDICIONS GENERALS:
El doblegat de les armadures s'ha de fer a temperatura ambient, mitjançant doblegadores mecàniques i a velocitat constant, amb l'ajut de mandrí, de manera que es garanteixi una curvatura constant en tota la zona.
No s'han d'adreçar colzes excepte si es pot verificar que no es faran malbé.
S'han de col·locar separadors per a garantir el recobriment mínim i no han de produir fissures ni filtracions al formigó. La disposició dels separadors ha de complir l'especificat en la taula 69.8.2 de l'EHE-08
Els separadors han d'estar expressament dissenyats per a aquesta finalitat i han de complir l'especificat en l'article 37.2.5 de l'EHE. Es prohibeix l'ús de fusta o qualsevol material residual de construcció (maó, formigó, etc.). Si han de quedar vistos, no poden ser metàl·lics.
En cas de realitzar soldadures s'han de seguir les disposicions de la norma UNE 36832 i les han d'executar operaris qualificats d'acord amb la normativa vigent.

3.- UNITAT I CRITERIS D'AMIDAMENT
BARRES CORRUGADES:
kg de pes calculat segons les especificacions de la DT, d'acord amb els criteris següents:
- El pes unitari per al seu càlcul ha de ser el teòric
- Per a poder utilitzar un altre valor diferent del teòric, cal l'acceptació expressa de la DF.
- El pes s'obtindrà amidant la llargària total de les barres (barra+cavalcament)
- L'escreix d'amidament corresponent als retalls està incorporat al preu de la unitat d'obra com a increment del rendiment (1,05 kg de barra d'acer per kg de barra ferrallada, dins de l'element compost)

MALLA ELECTROSOLDADA:
m2 de superfície amidada segons les especificacions de la DT.
Aquest criteri inclou les pèrdues i increments de material corresponents a retalls i empalmaments.

4.- NORMATIVA DE COMPLIMENT OBLIGATORI
NORMATIVA GENERAL:
Real Decreto 314/2006, de 17 de marzo, por el que se aprueba el Código Técnico de la Edificación Parte 2. Documento Básico de Seguridad estructural DB-SE.
Real Decreto 1247/2008, de 18 de julio, por el que se aprueba la Instrucción de Hormigón Estructural (EHE-08).

5.- CONDICIONS DE CONTROL D'EXECUCIÓ I DE L'OBRA ACABADA
OPERACIONS DE CONTROL:

Els punts de control més destacables són els següents:

- Recepció i aprovació del informe d'especejament per part del contractista.

- Inspecció abans del formigonat de totes les unitats d'obra estructurals amb observació dels següents punts:

  - Tipus, diàmetre, longitud i disposició de les barres i malles col·locades.

  - Rectitud.

  - Lligams entre les barres.

  - Rigidesa del conjunt.

  - Netedat dels elements.

CRITERIS DE PRESA DE MOSTRES:

Bàsicament el control de l'execució està confiat a la inspecció visual de les persones que l'exerceixen, amb la qual cosa el seu bon sentit, coneixements tècnics i experiència son fonamentals per aconseguir el nivell de qualitat previst.

INTERPRETACIÓ DE RESULTATS I ACTUACIONS EN CAS D'INCOMPLIMENT:

Desautorització del formigonat fins que no es prenguin les mesures de correcció adequades.

6.1.1.3. ENCOFRAT PER A MURS DE CONTENCIÓ

0.- ELEMENTS QUE CONTEMPLA EL PLEC

F32DCA03.

1.- DEFINICIÓ I CONDICIONS DE LES PARTIDES D'OBRA EXECUTADES
Muntatge i desmuntatge dels elements metàl·lics, de fusta, de cartró, o altres materials que formen el motlle on s'abocarà el formigó.
L'execució de la unitat d'obra inclou les operacions següents:
- Neteja i preparació del pla de recolzament
- Muntatge i col·locació dels elements de l'encofrat
- Pintat de les superfícies interiors de l'encofrat amb un producte desencofrant
- Tapat dels junts entre peces
- Col·locació dels dispositius de subjecció i travament
- Aplomat i anivellament de l'encofrat
- Disposició d'obertures provisionals a la part inferior de l'encofrat, quan calgui
- Humectació de l'encofrat, si és de fusta
- Desmuntatge i retirada de l'encofrat i de tot el material auxiliar

La partida inclou totes les operacions de muntatge i desmuntatge de l'encofrat.

CONDICIONS GENERALS:
Abans dels seu muntatge s'haurà de disposar d'un projecte del cindri on han de quedar reflectits com a mínim:
- Justificació de la seva seguretat, límit de les deformacions abans i després del formigonat
- Plànols executius del cindri i els seus components
- Plec de prescripcions tècniques del cindri i els seus elements com perfils metàl·lics, tubs, grapes, etc..

S'ha de disposar d'un procediment escrit per al muntatge i desmuntatge del cindri o apuntalament on figurin els requisits per a la seva manipulació, ajust, contrafletxa, càrregues, desclavament i desmantellament.
La DF disposarà d'un certificat on es garantitzi que els seus components compleixen amb les especificacions del plec de condicions tècniques.
Els elements que formen l'encofrat i les seves unions han de ser suficientment rígids i resistents per a garantir les tolerància dimensionals i per a suportar, sense assentaments ni deformacions perjudicials, les accions estàtiques i dinàmiques que comporta el seu formigonament i compactació.
Es prohibeix l'ús d'alumini en motlles que hagin d'estar en contacte amb el formigó, excepte quan es faciliti a la DF certificat emès per una entitat de control, conforme els panells han rebut tractament superficial que eviti la reacció amb els àlcalis del ciment
L'interior de l'encofrat ha d'estar pintat amb desencofrant abans del muntatge, sense que hi hagi regalims. La DF ha d'autoritzar, en cada cas, la col·locació d'aquests productes.
El desencofrant no ha d'impedir la ulterior aplicació de revestiment ni la possible execució de junts de formigonament, especialment quan siguin elements que posteriorment s'hagin d'unir per a treballar solidàriament.
Abans de l'aplicació, es facilitarà a la DF. certificat on es reflecteixin les característiques del desencofrant i dels possibles efectes sobre el formigó
No s'ha d'utilitzar gas-oil, greixos o similars com a desencofrants. S'han d'utilitzar vernissos antiadherents a base de silicones o preparats d'olis solubles en aigua o greixos en dissolució.
Els encofrats hauran de complir les característiques següents:
- Estanquitat dels junts entre panells, evitant fuites d'aigua o beurada
- Resistència a la pressió del formigó fresc i als efectes de la compactació mecànica
- Alineació i verticalitat, especialment al creuament de pilars i sostres
- Manteniment geomètric dels panells, motlles i encofrats, amb absència d'esbombaments fora de toleràncies
- Neteja de les cares interiors evitant residus propis de l'activitat
- Manteniment de característiques que permetin textures i acabats específics del formigó

Ha d'estar muntat de manera que permeti un desencofratge fàcil, que s'ha de fer sense xocs ni sotragades.
Ha de portar marcada l'alçària per a formigonar.
Abans de començar a formigonar, el contractista ha d'obtenir de la DF l'aprovació per escrit de l'encofrat.
El nombre de puntals de suport de l'encofrat i la seva separació depèn de la càrrega total de l'element. Han d'anar degudament travats en tots dos sentits.
Els cindris s'estabilitzaran en les dues direccions per a que l'apuntalament resisteixi els esforços horitzontals produïts durant l'execució dels sostres, podent-se utilitzar els següents procediments:
- Travament dels puntals en ambdues direccions amb tubs o abraçadores, resistint les empentes horitzontals i un 2% com a mínim de les càrregues verticals
- Transmissió d'esforços a pilars o murs, comprovant que disposen de la capacitat resistent i rigidesa suficients
- Disposició de torres de cindri a ambdues direccions i a les distàncies adients

S'han d'adoptar les mesures oportunes per a què els encofrats i motlles no impedeixin la lliure retracció del formigó.
Cap element d'obra podrà ser desencofrat sense l'autorització de la DF.
El desencofrat de costers verticals d'elements de petit cantell, podrà fer-se als tres dies de formigonada la peça, si durant aquest interval no s'han produït temperatures baixes o d'altres causes que puguin alterar el procediment normal d'enduriment del formigó. Els costers verticals d'elements de gran cantell o els costers horitzontals no s'han de retirar abans dels set dies, amb les mateixes salvetats anteriors.
La DF podrà reduir els plaços anteriors quan ho consideri oportú.
En obres d'importància i que no es tingui l'experiència de casos similars o quan els perjudicis que es puguin derivar d'una fissuració prematura fossin grans, s'han de fer assaigs d'informació que determinin la resistència real del formigó per a poder fixar el moment de desencofrat.
No s'han de reblir els cocons o defectes que es puguin apreciar al formigó al desencofrar, sense l'autorització de la DF.
Els filferros i ancoratges de l'encofrat que hagin quedat fixats al formigó s'han de tallar al ras del parament.

En encofrats amb possibilitat de moviment durant l'execució (trepants o lliscants) la DF podrà exigir una proba sobre un prototip, prèviament a la seva utilització a l'estructura, per tal de poder avaluar el seu comportament durant l'execució
Si s'utilitzen taulers de fusta, els junts entre aquests han de permetre l'entumiment de les mateixes per l'humitat del reg i del formigó, sense que deixin fugir pasta o beurada durant el formigonament, ni reprodueixin esforços o deformacions anormals. Per a evitar-ho es podrà autoritzar un segellant adient
Toleràncies generals de muntatge i deformacions de l'encofrat pel formigonament:
- Moviments locals de l'encofrat: <= 5 mm
- Moviments del conjunt (L=llum): <= L/1000
- Planor:
  - Formigó vist: ± 5 mm/m, ± 0,5% de la dimensió
  - Per a revestir: ± 15 mm/m

Toleràncies particulars de muntatge i deformacions de l'encofrat per al formigonament:

	Replanteig eixos	Dimensions	Aplomat	Horitzontalitat
	Parcial	Total		
Rases i pous	± 20 mm	± 50 mm	- 30 mm	± 10 mm	-
			+ 60 mm		
Murs	± 20 mm	± 50 mm	± 20 mm	± 20 mm	± 50 mm
Recalçats	± 20 mm	± 50 mm	-	± 20 mm	-
Riostres	± 20 mm	± 50 mm	± 20 mm	± 10 mm	-
Basaments	± 20 mm	± 50 mm	± 10 mm	± 10 mm	-
Enceps	± 20 mm	± 50 mm	± 20 mm	± 10 mm	-
Pilars	± 20 mm	± 40 mm	± 10 mm	± 10 mm	-
Bigues	± 10 mm	± 30 mm	± 0,5 %	± 2 mm	-
Llindes	-	-	± 10 mm	± 5 mm	-
Cèrcols	-	-	± 10 mm	± 5 mm	-
Sostres	± 5mm/m	± 50 mm	-	-	-
Lloses	-	± 50 mm	- 40 mm	± 2 %	± 30 mm/m
			+ 60 mm		
Membranes	-	± 30	-	-	-
Estreps	-	± 50 mm	± 10 mm	± 10 mm	-

MOTLLES RECUPERABLES:
Els motlles s'han de col·locar ben alineats, de manera que no suposin una disminució de la secció dels nervis de l'estructura.
No han de tenir deformacions, cantells trencats ni fissures.
El desmuntatge dels motlles s'ha de fer tenint cura de no fer malbé els cantells dels nervis formigonats.
Els motlles ja usats i que han de servir per a unitats repetides, s'han de netejar i rectificar.

FORMIGÓ PRETENSAT:
Els encofrats pròxims a les zones d'ancoratge han de tenir la rigidesa necessària per a que els eixos dels tendons es mantinguin normals als ancoratges.
Els encofrats i motlles han de permetre les deformacions de les peces en ells formigonades i han de resistir la distribució de càrregues durant el tesat de les armadures i la transmissió de l'esforç de pretesat al formigó.
El desmuntatge del cindri és realitzarà d'acord amb el programa previst, que haurà d'estar d'acord amb el tesat de les armadures.

FORMIGÓ VIST:
Les superfícies de l'encofrat en contacte amb les cares que han de quedar vistes, han de ser llises, sense rebaves ni irregularitats.
S'han de col·locar angulars metàl·lics a les arestes exteriors de l'encofrat o qualsevol altre procediment eficaç per a que les arestes vives del formigó resultin ben acabades.
La DF podrà autoritzar la utilització de matavius per a aixamfranar les arestes vives.

2.- CONDICIONS DEL PROCÉS D'EXECUCIÓ
CONDICIONS GENERALS:
Abans de formigonar s'ha d'humitejar l'encofrat, en el cas que sigui de fusta per evitar que absorbeixi l'aigua continguda al formigó, i s'ha de comprovar la situació relativa de les armadures, el nivell, l'aplomat i la solidesa del conjunt
No s'han de transmetre a l'encofrat vibracions de motors.
La col·locació dels encofrats s'ha de fer de forma que s'eviti malmetre estructures ja construïdes.
El subministrador dels puntals ha de justificar i garantir les seves característiques i les condicions en que s'han d'utilitzar.
Si l'element s'ha de pretensar, abans del tesat s'han de retirar els costers dels encofrats i qualsevol element dels mateixos que no sigui portant de l'estructura.
En el cas que els encofrats hagin variat les seves característiques geomètriques per haver patit desperfectes, deformacions, guerxaments, etc, no s'han de forçar per a que recuperin la seva forma correcta.
Quan entre la realització de l'encofrat i el formigonament passin més de tres mesos, s'ha de fer una revisió total de l'encofrat, abans de formigonar.
El formigonat s'ha de fer durant el periode de temps en el que el desencofrant sigui actiu.
Per al control del temps de desencofrat, s'han d'anotar a l'obra les temperatures màximes i mínimes diàries mentre durin els treballs d'encofrat i

desencofrat, així com la data en què s'ha formigonat cada element.
El desencofrat de l'element s'ha de fer sense cops ni sotragades.
El desencofrat i desmuntatge del cindri no es realitzarà fins que el formigó assoleixi la resistència necessària per a suportar amb seguretat i sense excessives deformacions els esforços als que estarà sotmès amb posterioritat.
Es posarà especial cura durant el desencofrat en la retirada de qualsevol element que pugui impedir el lliure moviment de les juntes de retracció, assentament o dilatació així com de les articulacions.
No es retirarà cap puntal sense l'autorització prèvia de la DF.
No es desapuntalarà de forma sobtada, i es prendran precaucions que impedeixin l'impacte dels sotaponts i puntals als sostres.

ELEMENTS VERTICALS:
Per a facilitar la neteja del fons de l'encofrat s'han de disposar obertures provisionals a la part inferior de l'encofrat.
S'han de preveure a les parets laterals dels encofrats finestres de control que permetin la compactació del formigó. Aquestes obertures s'han de disposar amb un espaiament vertical i horitzontal no més gran d'un metro, i es tancaran quan el formigó arribi a la seva alçària.
En èpoques de vents forts s'han d'atirantar amb cables o cordes els encofrats dels elements verticals d'esveltesa més gran de 10.

ELEMENTS HORITZONTALS:
Els encofrats d'elements rectes o plans de més de 6 m de llum lliure, s'han de disposar amb la contrafletxa necessària per a que, desencofrat i carregat l'element, aquest conservi una lleugera concavitat a l'intradós. Aquesta contrafletxa sol ser de l'ordre d'una mil·lèsima de la llum.
Els puntals es col·locaran sobre soles de repartiment quan es transmetin càrregues al terreny o a sostres alleugerits. Quan aquest estiguin sobre el terreny cal asegurar que no assentaran.
Els puntals s'han de travar en dues direccions perpendiculars
Els puntals han de poder transmetre la força que rebin i permetre finalment un desapuntalat senzill
Als ponts s'haurà d'assegurar que les deformacions del cindri durant el formigonat no afecti negativament a altres parts de l'estructura executades amb anterioritat.
En èpoques de pluges fortes s'ha de protegir el fons de l'encofrat amb lones impermeabilitzades o plàstics.

3.- UNITAT I CRITERIS D'AMIDAMENT
m2 de superfície amidada segons les especificacions de la DT i que es trobi en contacte amb el formigó.
Aquest criteri inclou els apuntalaments previs, els elements auxiliars per a muntatge de l'encofrat i els elements d'acabat de les cantonades per a formigó vist, com ara matavius o altres sistemes, així com la recollida, neteja i condicionament dels elements utilitzats.
La superfície corresponent a forats interiors s'ha de deduir de la superfície total d'acord amb els criteris següents:
- Obertures <= 1 m2: No es dedueixen
- Obertures > 1 m2: Es dedueix el 100%

Als forats que no es dedueixin, l'amidament inclou l'encofrat necessari per a conformar el perímetre dels forats. En cas de deduir-se el 100% del forat, cal amidar també l'encofrat necessari per a conformar el perímetre dels forats.

4.- NORMATIVA DE COMPLIMENT OBLIGATORI
NORMATIVA GENERAL:

Real Decreto 1247/2008, de 18 de julio, por el que se aprueba la Instrucción de Hormigón Estructural (EHE-08).

* Orden de 6 de febrero de 1976 por la que se aprueba el Pliego de prescripciones técnicas generales para obras de carreteras y puentes (PG 3/75)

6.2. PAVIMENTS

6.2.1. PAVIMENTS DE FORMIGÓ

6.2.1.1. PAVIMENTS DE FORMIGÓ ACABATS SENSE ADDITIUS

0.- ELEMENTS QUE CONTEMPLA EL PLEC

F9G12432.

1.- DEFINICIÓ I CONDICIONS DE LES PARTIDES D'OBRA EXECUTADES
Paviments de formigó, amb granulats normals o d'argila expandida, afegint fibres o no, amb acabats remolinat, remolinat més ciment pòrtland i pols de quars o amb l'execució d'una textura superficial.
S'han considerat les col·locacions del formigó següents:
- Amb estenedora de formigó
- Amb regle vibratori

L'execució de la unitat d'obra inclou les operacions següents:
- Estudi i obtenció de la fòrmula de treball, en paviments per a carreteres

En la col·locació amb estenedora:
- Preparació i comprovació de la superfície d'assentament
- Col·locació d'elements de guiat de les màquines
- Col·locació del formigó
- Realització de la textura superficial
- Protecció del formigó i cura

En la col·locació amb regle vibratori:
- Preparació i comprovació de la superfície d'assentament
- Col·locació dels encofrats laterals, en el seu cas
- Abocat, escampat i vibrat del formigó
- Realització de la textura superficial
- Protecció del formigó i cura

CONDICIONS GENERALS:
La superfície del paviment ha de tenir una textura uniforme i sense segregacions.
El formigó col·locat no ha de tenir disgregacions o buits a la massa.
Les lloses no han de tenir esquerdes.
Hi ha d'haver els junts de retracció i de dilatació especificats a la DT o, en el seu defecte, els indicats per la DF.
Aquests junts han de complir les especificacions del seu plec de condicions.
Els cantells de les lloses i els llavis dels junts amb estelladures s'han de reparar amb resina epoxi, segons les instruccions de la DF.
L'amplària del paviment no ha de ser inferior en cap cas a la prevista a la DT.
El gruix del paviment no ha de ser inferior en cap punt al previst a la DT.
La capa ha de tenir el pendent especificat a la DT o, en el seu defecte, el que especifiqui la DF.
Fondària de la textura superficial determinada pel cercle de sorra (NLT-335): 0,60 - 0,90 mm.
PAVIMENT AMB FORMIGÓ ESTRUCTURAL O LLEUGER:
La resistència característica del formigó es comprovarà d'acord amb l'article 86 de l'EHE-08
Toleràncies d'execució:
- Nivell: ± 10 mm
- Planor:
  - En direcció longitudinal: ± 3 mm amb regla de 3 m
  - En direcció transversal: ± 6 mm amb regla de 3 m
  - Voreres i rampes en qualsevol direcció: ± 6 mm amb regla de 3 m

Les toleràncies d'execució han de complir l'especificat en l'article 5.9 de l'annex 11 de la norma EHE-08.
PAVIMENT AMB FORMIGÓ HF:
Índex de Regularitat superficial IRI (NLT-330): Ha de complir amb els valors de la taula 550.3 del PG 3/75 modificat per ORDEN FOM 891/2004.
Resistència a flexotracció als 28 dies (UNE-EN 12390):
- Formigó HF-3,5: >= 3,5 MPa
- Formigó HF-4,0: >= 4,0 MPa
- Formigó HF-4,5: >= 4,5 MPa

Toleràncies d'execució:
- Desviacions en planta: ± 30 mm
- Cota de la superfície acabada: - 10 mm, + 0 mm

2.- CONDICIONS DEL PROCÉS D'EXECUCIÓ
CONDICIONS GENERALS:
El formigonament s'ha d'aturar quan es preveu que durant les 48 h següents la temperatura pot ser inferior a 0°C. Si en algun cas fos imprescindible formigonar en aquestes condicions, s'han de prendre les mesures necessàries per tal de garantir que en el procés d'enduriment del formigó no es produiran defectes en els elements ni pèrdues de resistència.
La capa no s'ha d'estendre fins que s'hagi comprovat que la superfície sobre la que ha d'assentar-se té les condicions de qualitat i formes previstes, amb les toleràncies establertes. Si en aquesta superfície hi ha defectes o irregularitats que excedeixen les tolerables, s'han de corregir abans de l'execució de la partida d'obra, d'acord amb les instruccions de la DF.
En temps calorós, o amb vent i humitat relativa baixa, s'han d'extremar les precaucions per a evitar dessecacions superficials i fissuracions, segons les indicacions de la DF.
Quan la temperatura ambient sigui superior als 25°C, s'ha de controlar constantment la temperatura del formigó, que no ha de superar en cap moment els 30°C.
S'ha de fer un tram de prova >= 200 m amb la mateixa dosificació, equip, velocitat de formigonament i gruix que després s'utilitzin a l'obra.
No s'ha de procedir a la construcció de la capa sense que un tram de prova hagi estat aprovat per la DF.
S'ha d'interrompre el formigonament quan plogui amb una intensitat que pugui provocar la deformació del cantell de les lloses o la pèrdua de la textura superficial del formigó fresc.
Entre la fabricació del formigó i el seu acabat no pot passar més d'1 h. La DF podrà ampliar aquest termini fins a un màxim de 2 h si s'utilitzen ciments amb un inici d'enduriment >= 2,30 h, si es prenen mesures per tal d'inhibir l'enduriment del formigó o si les condicions ambientals son molt favorables.
El formigó s'ha de posar a l'obra abans que comenci l'adormiment, i a una temperatura >= 5°C.
Davant de la reglada enrasadora s'ha de mantenir en tot moment i a tota l'amplada de la pavimentadora un excés de formigó fresc en forma de cordó d'alçària <= 10 cm.
L'abocada i l'estesa s'han de realitzar tenint cura d'evitar segregacions i contaminacions.
S'han de facilitar els mitjans necessaris per tal de permetre la circulació del personal i evitar danys al formigó fresc.
Els talls de formigonat han de tenir tots els accessos senyalitzats i acondicionats per a protegir la capa construïda.
Als junts longitudinals s'ha d'aplicar un producte antiadherent al cantell de la franja ja construïda. S'ha de cuidar que el formigó que es col·loqui al llarg d'aquest junt sigui homogeni i quedi compactat.
S'han de disposar junts transversals de formigonament al final de la jornada, o quan s'hagi produït una interrupció del formigonament que faci témer un inici de l'adormiment al front d'avanç.
Sempre que sigui possible s'han de fer coincidir aquests junts amb un de contracció o de dilatació, modificant si és necessari la situació d'aquells, segons les instruccions de la DF.

Si no es pot fer d'aquesta forma, s'han de disposar a una distància del junt més proper >= 1,5 m.
S'han de retocar manualment les imperfeccions dels llavis dels junts transversals de contracció executats al formigó fresc.
S'ha de prohibir el reg amb aigua o l'extensió de morter sobre la superfície del formigó fresc per a facilitar el seu acabat.
On sigui necessari aportar material per a corregir una zona baixa, s'ha d'utilitzar formigó no estès.
En el cas que es formigoni en dues capes, s'ha d'estendre la segona abans que la primera comenci el seu adormiment. Entre la posada a l'obra de les dues capes no ha de passar més d'1 hora.
En el cas que s'aturi la posada a l'obra del formigó més de 1/2 h, s'ha de cobrir el front de forma que no s'evapori l'aigua.
Quan el formigó estigui fresc, s'han d'arrodonir els cantells de la capa amb una aplanadora corba de 12 mm de radi.
En el cas que no hi hagi una il·luminació suficient a criteri de la DF, s'ha d'aturar el formigonament de la capa amb prou antelació per a que es pugui acabar amb llum natural.
La DF podrà autoritzar la substitució de les textures per estriat o ranurat, per una denudació química de la superfície del formigó fresc.
El formigó s'ha de curar amb un producte filmogen, excepte en el cas que la DF autoritzi un altre sistema, el reg de cura, en el seu cas, ha de complir l'especificat en el Plec de condicions corresponent.
S'ha de prohibir tot tipus de circulació sobre la capa durant els 3 dies següents al formigonament, a excepció del imprescindible per a l'execució de junts i la comprovació de la regularitat superficial.
El trànsit d'obra no ha de circular abans de que el formigó hagi assolit el 80% de la resistència exigida a 28 dies.
L'obertura a la circulació ordinària no s'ha de fer abans de 7 dies de l'acabat del paviment.
PAVIMENT PER A CARRETERES:
En el cas que la calçada tingui dos o més carrils en el mateix sentit de circulació, s'han de formigonar com a mínim dos carrils al mateix temps.
Després de donar la textura al paviment, s'han de numerar les lloses exteriors de la calçada amb tres dígits, aplicant una plantilla al formigó fresc.
ESTESA AMB ESTENEDORA:
El camí de rodadura de les màquines s'ha de mantenir net amb els dispositius adequats acoblats a les mateixes.
Els elements vibratoris de les màquines no s'han de recolzar sobre paviments acabats, i han de deixar de funcionar a l'instant que aquestes s'aturin.
La llargària de la reglada enrasadora de la pavimentadora ha de ser suficient per a que no s'aprecïin ondulacions a la superfície del formigó.
L'espaiament entre les piquetes que sustenten el cable de guia de l'estenedora no ha de ser superior a 10 m.
Aquesta distància s'ha de reduir a 5 m a les corbes de radi inferior a 500 m i als acords verticals de paràmetre inferior a 2000 m.
S'ha de tensar el cable de guia de forma que la fletxa entre dos piquetes consecutives sigui <= 1 mm.
S'ha de protegir la zona dels junts de l'acció de les erugues interposant bandes de goma, xapes metàl·liques o d'altres materials adequats en el cas que es formigoni una franja junt a un altra existent i s'utilitzi aquesta com a guia de les màquines.
En cas que la maquinària utilitzi com a element de rodadura una vorada o una franja de paviment de formigó prèviament construït, han d'haver assolit una edat mínima de 3 dies.
L'abocada i estesa del formigó s'ha de fer de forma suficientment uniforme per a no desequilibrar l'avanç de la pavimentadora. Aquesta precaució s'ha d'extremar en el cas de formigonament en rampa.
La superfície del paviment no s'ha de retocar, excepte en zones aïllades, comprovades amb un regle no inferior a 4 m.
ESTESA AMB REGLE VIBRATORI:
La quantitat d'encofrat disponible ha de ser suficient perquè, amb un termini mínim de desencofrat del formigó de 16 h, es tingui en tot moment col·locada i a punt una llargària d'encofrat no inferior a la corresponent a 3 h de formigonament.

3.- UNITAT I CRITERIS D'AMIDAMENT
m3 de volum realment executat, mesurat d'acord amb les seccions-tipus senyalades a la DT
Aquests criteris inclouen l'acabament específic dels acords amb les vores, sense que comporti l'ús de materials diferents d'aquells que normalment conformen la unitat.
No s'inclouen en aquests criteri les reparacions d'irregularitat superiors a les tolerables.
No és d'abonament en aquesta unitat d'obra el reg de cura.
No són d'abonament en aquesta unitat d'obra els junts de retracció ni els de dilatació.
No s'inclou dins d'aquesta unitat d'obra l'abonament dels treballs de preparació de la superfície existent.
ESTESA AMB REGLE VIBRATORI:
Queda inclòs el muntatge i desmuntatge de l'encofrat lateral, en el cas que sigui necessari.

4.- NORMATIVA DE COMPLIMENT OBLIGATORI
Real Decreto 1247/2008, de 18 de julio, por el que se aprueba la Instrucción de Hormigón Estructural (EHE-08).

* Orden de 6 de febrero de 1976 por la que se aprueba el Pliego de prescripciones técnicas generales para obras de carreteras y puentes (PG 3/75)

* Orden FOM/891/2004, de 1 de marzo, por la que se actualizan determinados artículos del pliego de prescripciones técnicas generales para obras de carreteras y puentes, relativos a firmes y pavimentos.

PAVIMENT PER A CARRETERES:

Orden FOM/3460/2003, de 28 de noviembre, por lo que se aprueba la norma 6.1-IC Secciones del firme, de la Instrucción Técnica de Carreteras.

6.3. SANEJAMENT I CANALITZACIONS

6.3.1. CLAVEGUERES

6.3.1.1. CLAVEGUERES AMB TUB DE POLIETILÈ DE DENSITAT ALTA

1.- DEFINICIÓ I CONDICIONS DE LES PARTIDES D'OBRA EXECUTADES
Formació de claveguera o col·lector amb tubs de polietilè de densitat alta, amb unions soldades, col·locats al fons de la rasa i reblert de sauló fins a 10 cm per sobre del tub.
L'execució de la unitat d'obra inclou les operacions següents:
- Comprovació del llit de recolzament dels tubs
- Replanteig i preparació de les unions
- Execució de les unions dels tubs
- Baixada dels tubs al fons de la rasa
- Realització de proves sobre la canonada instal·lada
- Reblert de la rasa amb sauló

CONDICIONS GENERALS:
El tub ha de seguir les alineacions indicades a la DT. Ha de quedar a la rasant prevista i amb el pendent definit per a cada tram.
Han de quedar centrats i alineats dins de la rasa.
Ha d'estar situat sobre un llit de recolzament, la composició i el gruix del qual han de complir l'especificat en la DT.
El junt entre els tubs és correcte si els diàmetres interiors queden alineats. S'accepta un ressalt <= 3 mm.
Els junts han de ser estancs a la pressió de prova, han de resistir els esforços mecànics i no han de produir alteracions apreciables en el règim hidràulic de la canonada.
La canonada ha de quedar protegida dels efectes de les càrregues exteriors, del trànsit (en el seu cas), inundacions de la rasa i de les variacions tèrmiques.
En cas de coincidència de canonades d'aigua potable i de sanejament, les d'aigua potable han de passar per un pla superior a les de sanejament i han d'anar separades tangencialment 100 cm.
Un cop instal·lada la canonada, i abans del reblert de la rasa, han de quedar fetes satisfactòriament les proves de pressió interior i d'estanquitat en els trams que especifiqui la DF.
La base del tub, els laterals i la part superior fins a 10 cm per sobre de la generatriu superior, ha d'estar reblert amb sauló.
Per damunt del tub s'ha de fer un reblert de terres compactades, que han de complir l'especificat en el seu plec de condicions.
Distància de la generatriu superior del tub a la superfície:
- En zones amb trànsit rodat: >= 100 cm
- En zones sense trànsit rodat: >= 60 cm

Amplària de la rasa: >= diàmetre exterior + 50 cm
Pressió de la prova d'estanquitat: <= 1 bar

2.- CONDICIONS DEL PROCÉS D'EXECUCIÓ
Abans de baixar els elements a la rasa la DF ha d'examinar-los, rebutjant els que presentin algun defecte.
Abans de la col·locació dels elements cal comprovar que la rasant, l'amplària, la fondària i el nivell freàtic de la rasa corresponen als especificats en la DT. En cas contrari cal avisar la DF.
La descàrrega i manipulació dels elements s'ha de fer de forma que no rebin cops.
El fons de la rasa ha d'estar net abans de baixar els elements.
Durant el procés de col·locació no s'han de produir desperfectes en la superfície del tub. Es recomana la suspensió del tub per mitjà de bragues de cinta ampla amb el recobriment adequat.
Les tuberies i rases s'han de mantenir lliures d'aigua, per això és de bona pràctica muntar els tubs en sentit ascendent, assegurant el desguàs dels punts baixos.
Els tubs s'han de calçar i colzar per a impedir el seu moviment.
Col·locats els elements al fons de la rasa, s'ha de comprovar que el seu interior és lliure d'elements que puguin impedir el seu assentament o funcionament correctes (terres, pedres, eines de treball, etc.).
En cas d'interrompre's la col·locació dels tubs s'ha d'evitar la seva obstrucció i s'ha d'assegurar el seu desguàs. Quan es reprenguin els treballs s'ha de comprovar que no s'hagi introduït cap cos estrany a l'interior dels tubs.
El procés d'execució dels junts ha de ser prèviament acceptat per la DF.
Per a fer la unió dels tubs no s'han de forçar ni deformar els extrems.
La unió entre els tubs i altres elements d'obra s'ha de fer garantint la no transmissió de càrregues, la impermeabilitat i l'adherència amb les parets.
No s'han de muntar trams de més de 100 m de llarg sense fer un reblert parcial de la rasa deixant el junts descoberts. Aquest reblert ha de complir les especificacions tècniques del reblert de la rasa.
Un cop situada la canonada a la rasa, parcialment reblerta excepte a les unions, s'han de fer les proves de pressió interior i d'estanquitat segons la normativa vigent.
Si es produeixen fuites apreciables durant la prova d'estanquitat, el contractista ha de corregir els defectes i procedir de nou a fer la prova.
No es pot procedir al reblert de les rases sense l'autorització expressa de la DF.

3.- UNITAT I CRITERIS D'AMIDAMENT
m de llargària instal·lada, amidada segons les especificacions de la DT, entre els eixos dels elements o dels punts per connectar.
Aquest criteri inclou les pèrdues de material per retalls i els empalmaments que s'hagin efectuat.
Aquest criteri inclou les despeses associades a la realització de les proves sobre la canonada instal·lada.

4.- NORMATIVA DE COMPLIMENT OBLIGATORI

Orden de 15 de septiembre de 1986 por la que se aprueba el Pliego de Prescripciones Técnicas Generales de Tuberias de Saneamiento de Poblaciones.

Orden de 21 de junio de 1965 por la que se aprueba la Instrucción de la Dirección General de Carreteras 5.1.IC «Drenaje» que figura como anejo a esta Orden.

Orden de 14 de mayo de 190 por la que se aprueba la Instrucción de carreteras 5.2-1C «Drenaje superficial».

6.3.1.2. SANEJAMENT I CANALITZACIONS
a. PARETS PER A POUS DE REGISTRE

0.- ELEMENTS QUE CONTEMPLA EL PLEC

FDDZS005.

1.- DEFINICIÓ I CONDICIONS DE LES PARTIDES D'OBRA EXECUTADES
Formació de parets per a pous de registre circulars, quadrats o rectangulars i la col·locació dels elements complementaris.
S'han considerat els materials següents per a les parets del pou:
- Maons ceràmics agafats amb morter, amb arrebossat i lliscat interior de la paret i eventualment, esquerdejat exterior
- Peces prefabricades de formigó agafades amb morter

S'han considerat els elements complementaris de pous de registre, següents.
- Bastiment i tapa
- Graó d'acer galvanitzat
- Graó de ferro colat
- Junt d'estanquitat amb fleixos d'acer inoxidable i anelles d'expansió

L'execució de la unitat d'obra inclou les operacions següents:
Parets:
- Comprovació de la superfície de recolzament
- Col/locació de les peces agafades amb morter
- Acabat de les parets, en el seu cas
- Comprovació de l'estanquitat del pou

En el bastiment i tapa:
- Comprovació de la superfície de recolzament
- Col·locació del morter d'anivellament
- Col·locació del conjunt de bastiment i tapa, agafat amb morter

En el graó:
- Comprovació i preparació dels punts d'encastament
- Col·locació dels graons amb morter

PARET PER A POU:
El pou ha de ser estable i resistent.
Les parets del pou han de quedar aplomades, excepte en el tram previ al coronament, on s'ha d'anar reduint les dimensions del pou fins arribar a les de la tapa.
Les generatrius o la cara corresponents als graons d'accés han de quedar aplomades de dalt a baix.
Els junts han d'estar plens de morter.
El nivell del coronament ha de permetre la col·locació del bastiment i la tapa enrasats amb el paviment.
La superfície interior ha de ser llisa i estanca.
Han de quedar preparats els orificis, a diferent nivell, d'entrada i sortida de la conducció.
Toleràncies d'execució:
- Secció interior del pou: ± 50 mm
- Aplomat total: ± 10 mm

PARET DE PECES PREFABRICADES DE FORMIGÓ:
La paret ha d'estar constituïda per peces prefabricades de formigó agafades amb morter, recolzades a sobre d'un element resistent.
La peça superior ha de ser reductora per a passar de les dimensions del pou a les de la tapa.
PARET DE MAÓ:
Els maons han d'estar col·locats a trencajunts i les filades han de ser horitzontals.
La paret ha de quedar recolzada sobre una solera de formigó.
La superfície interior ha de quedar revestida amb un arrebossat de gruix uniforme i ben adherit a la paret, i acabat amb un lliscat de pasta de ciment pòrtland.
El revestiment, un cop sec, ha de ser llis, sense fissures, forats o d'altres defectes. No ha de ser polsegós.
Gruix dels junts: <= 1,5 cm
Gruix de l'arrebossat i el lliscat: <= 2 cm
Toleràncies d'execució:
- Horitzontalitat de les filades: ± 2 mm/m
- Gruix de l'arrebossat i el lliscat: ± 2 mm

PARET EXTERIOR ACABADA AMB UN ESQUERDEJAT EXTERIOR:
La superfície exterior ha de quedar coberta sense discontinuïtats amb un esquerdejat ben adherit a la paret.
Gruix de l'esquerdejat: <= 1,8 cm
BASTIMENT I TAPA:
El bastiment col·locat ha de quedar ben assentat sobre les parets de l'element que s'ha de tapar, anivellades prèviament amb morter.
Ha de quedar sòlidament travat per una anella perimetral de morter.
L'anella no ha de provocar el trencament del paviment perimetral i no ha de sortir lateralment de les parets del pou.
La tapa ha de quedar recolzada a sobre del bastiment a tot el seu perímetre. No ha de tenir moviments que puguin provocar el seu trencament per impacte o bé produir sorolls.
Un cop col·locada la tapa, el dispositiu de fixació ha de garantir que només podrà ser retirada per personal autoritzat i que no podrà tenir desplaçaments accidentals.
Les tapes practicables, han d'obrir i tancar correctament.
La part superior del bastiment i la tapa ha de quedar al mateix pla que el paviment perimetral i mantenir el seu pendent.
Toleràncies d'execució:
- Nivell entre la tapa i el paviment: ± 2 mm
- Ajust lateral entre bastiment i tapa: ± 4 mm
- Nivell entre tapa i paviment: ± 5 mm

GRAÓ:
El graó col·locat ha de quedar anivellat i paral·lel a la paret del pou.
Han d'estar alineats verticalment.
Ha d'estar sòlidament fixat a la paret per encastament dels seus extrems agafats amb morter.
Els graons s'han d'anar col·locant a mida que s'aixeca el pou.
Llargària d'encastament: >= 10 cm
Distància vertical entre graons consecutius: <= 35 cm
Distància vertical entre la superfície i el primer graó: 25 cm
Distància vertical entre l'últim graó i la solera: 50 cm
Resistència a una càrrega vertical de 2 kN en l'extrem del graó (senzill):
- Deformació sota càrrega: = 5 mm
- Deformació remanent: = 1 mm
- Resistència a la tracció horitzontal: = 3,5 kN

Resistència a una càrrega vertical de 2 kN en l'extrem del graó (doble):
- Deformació sota càrrega: = 10 mm
- Deformació remanent: = 2 mm
- Resistència a la tracció horitzontal: = 3,5 kN

Toleràncies d'execució:
- Nivell: ± 10 mm
- Horitzontalitat: ± 1 mm
- Paral·lelisme amb la paret: ± 5 mm

2.- CONDICIONS DEL PROCÉS D'EXECUCIÓ
CONDICIONS GENERALS:
El procés de col·locació no ha de produir desperfectes, ni ha de modificar les condicions exigides per al material.
PARET PER A POU:
Els treballs s'han de fer a una temperatura ambient entre 5°C i 35°C, sense pluja.
PARET DE PECES PREFABRICADES DE FORMIGÓ:
La col·locació s'ha de realitzar sense que les peces rebin cops.
PARET DE MAÓ:
Els maons per col·locar han de tenir la humitat necessària per tal que no absorbeixin l'aigua del morter.
L'obra s'ha d'aixecar per filades senceres.
Els arrebossats s'han d'aplicar un cop sanejades i humitejades les superfícies que els han de rebre.
El lliscat s'ha de fer en una sola operació.

3.- UNITAT I CRITERIS D'AMIDAMENT
ELEMENTS COMPLEMENTARIS:
Unitat mesurada segons les especificacions de la DT.
PARET PER A POU:
m de fondària amidada segons les especificacions de la DT.

4.- NORMATIVA DE COMPLIMENT OBLIGATORI
* Orden de 6 de febrero de 1976 por la que se aprueba el Pliego de prescripciones técnicas generales para obras de carreteras y puentes (PG 3/75)
* Orden FOM/1382/2002 de 16 de mayo, por la que se actualizan determinados artículos del pliego de prescripciones técnicas generales para obras de carreteras y puentes relativos a la construcción de explanaciones, drenajes y cimentaciones.

5.- CONDICIONS DE CONTROL D'EXECUCIÓ I DE L'OBRA ACABADA
CONTROL D'EXECUCIÓ. OPERACIONS DE CONTROL EN BASTIMENTS I TAPES DE FOSA:

Les tasques de control a realitzar són les següents:

- Seguiment del procés de col·locació.

CONTROL D'EXECUCIÓ. OPERACIONS DE CONTROL EN GRAONS:

Les tasques de control a realitzar són les següents:

- Comprovacions de resistència i deformació a càrregues horitzontals i verticals (UNE-EN 1917), sempre que es canviï de procedència.

- Comprovació geomètrica de les toleràncies d'execució sobre un 10 % del graons col·locats.

CONTROL DE L'OBRA ACABADA. OPERACIONS DE CONTROL EN BASTIMENTS I TAPES DE FOSA:

Les tasques de control a realitzar són les següents:

- Inspecció de les condicions d'assentament del bastiment

- Comprovació de les toleràncies d'ajust i de nivell respecte al paviment

CONTROL DE L'OBRA ACABADA. OPERACIONS DE CONTROL EN GRAONS:

Les tasques de control a realitzar són les següents:

- Inspecció visual de totes les peces col·locades

CRITERIS DE PRESA DE MOSTRES:

El control es realitzarà sobre totes les unitats existents a l'obra.

INTERPRETACIÓ DE RESULTATS I ACTUACIONS EN CAS D'INCOMPLIMENT:

Correcció per part del contractista de les irregularitats observades.

6.3.2. SANEJAMENT I CANALITZACIONS

6.3.2.1. PERICONS PER A CANALITZACIONS DE SERVEIS

a. PERICONS QUADRATS PER A CANALITZACIONS DE SERVEIS

0.- ELEMENTS QUE CONTEMPLA EL PLEC
FDK262G8.

1.- DEFINICIÓ I CONDICIONS DE LES PARTIDES D'OBRA EXECUTADES
Pericó per a registre de canalitzacions de serveis
S'han considerat els tipus següents:
- Pericó de formigó fet "in situ" sobre solera de maó calat col·locat sobre llit de sorra.
- Pericó de formigó prefabricat amb tapa (si és el cas), sobre solera de formigó o llit de grava, i reblert lateral amb terres.
- Pericó de fàbrica de maó fet "in situ", amb parets arrebossades i lliscades interiorment, sobre solera de maó calat, i reblert lateral amb terres

L'execució de la unitat d'obra inclou les operacions següents:
Pericó de formigó fet "in situ":
- Preparació del llit amb sorra compactada
- Col·locació de la solera de maons calats
- Formació de les parets de formigó, encofrat i desencofrat, previsió de passos de tubs, etc.
- Preparació per a la col·locació del marc de la tapa

Pericó de formigó prefabricat:
- Comprovació de la superfície d'assentament
- Col·locació del formigó o de la grava de la solera
- Formació de forats per a connexionat tubs
- Preparació per a la col·locació del marc de la tapa
- Acoblament dels tubs
- Reblert lateral amb terres
- Col·locació de la tapa en el seu cas

Pericó de fàbrica de maó fet "in situ"
- Comprovació de la superfície d'assentament
- Col·locació dels maons de la solera
- Formació de les parets amb peces ceràmiques, deixant preparats els forats per al pas de tubs.
- Formació de forats per a connexionat dels tubs
- Acoblament dels tubs
- Reblert lateral amb terres.

CONDICIONS GENERALS:
La solera ha de quedar plana, anivellada i a la fondària prevista a la DT.
Toleràncies d'execució:
- Nivell de la solera: ± 20 mm

PERICÓ DE FORMIGÓ FET "IN SITU":
Les parets han de quedar planes, aplomades i a escaire.
Els orificis d'entrada i sortida de la conducció han de quedar preparats.
El nivell del coronament ha de permetre la col·locació del bastiment i la tapa enrasats amb el paviment.
La resistència característica del formigó es comprovarà d'acord amb l'article 86 de l'EHE-08
Toleràncies d'execució:
- Aplomat de les parets: ± 5 mm
- Dimensions interiors: ± 1% dimensió nominal
- Gruix de la paret: ± 1% gruix nominal

PERICONS PREFABRICATS:
El pericó ha de quedar ben subjectat a la solera.
El nivell del coronament ha de permetre la col·locació del bastiment i la reixa enrasats amb el paviment o zona adjacent sense sobresortir d'ella.
El forat per al pas del tub de desguàs ha de quedar preparat.
La tapa (si és el cas) serà dissenyada per tal que pugui suportar el pas del trànsit i es prendran les mesures necessàries per tal d'evitar el seu desplaçament o el seu robatori.
Gruix de la solera: >= 10 cm
Toleràncies d'execució:
- Planor: ± 5 mm/m
- Escairat: ±5 mm respecte el rectangle teòric

PERICÓ DE FÀBRICA DE MAÓ FET "IN SITU"
El pericó ha d'estar format amb parets de peces ceràmiques, sobre solera de maó calat
La solera ha de quedar plana i al nivell previst.
Les parets han de ser planes, aplomades i han de quedar travades per filades alternatives.
Les peces ceràmiques s'han de col·locar a trencajunt i les filades han de ser horitzontals.
La superfície interior ha de quedar revestida amb un arrebossat de gruix uniforme, ben adherit a la paret i acabada amb un lliscat de pasta de pòrtland. El revestiment sec ha de ser llis, sense fissures o d'altres defectes.
Els angles interiors han de ser arrodonits.
Gruix de la solera: >= 10 cm
Gruix de l'arrebossat: >= 1 cm
Pendent interior d'evacuació en pericons no sifònics: >= 1,5%
Toleràncies d'execució:
- Aplomat de les parets: ± 10 mm
- Planor de la fàbrica: ± 10 mm/m
- Planor de l'arrebossat: ± 3 mm/m

2.- CONDICIONS DEL PROCÉS D'EXECUCIÓ
CONDICIONS GENERALS:
El procés de col·locació no ha de produir desperfectes, ni ha de modificar les condicions exigides per al material.
Es realitzarà una prova d'estanquitat en el cas que la DF ho consideri necessari.
PERICÓ DE FORMIGÓ FET "IN SITU":
La temperatura per a formigonar ha d'estar entre 5°C i 40°C. El formigonament s'ha de suspendre quan es prevegi que durant les 48 h següents la temperatura pot ser inferior a 0°C. Fora d'aquests límits, el formigonament requereix precaucions explícites i l'autorització de la DF En aquest cas, s'han de fer provetes amb les mateixes condicions de l'obra, per a poder verificar la resistència realment assolida.
El formigó s'ha de posar a l'obra abans que comenci l'adormiment, i a una temperatura >= 5°C.
L'abocada s'ha de fer des d'una alçària petita i sense que es produeixin disgregacions.
El formigó col·locat no ha de tenir disgregacions o buits a la massa.
No pot transcórrer més d'1,5 hora des de la fabricació del formigó fins el formigonament, a menys que la DF ho cregui convenient per aplicar medis que retardin l'adormiment.
PERICONS PREFABRICATS:
S'ha de treballar a una temperatura ambient que oscil·li entre els 5°C i els 40°C, sense pluja.
PERICÓ DE FÀBRICA DE MAÓ FET "IN SITU"
S'ha de treballar a una temperatura ambient que oscil·li entre els 5°C i els 40°C, sense pluja.
El procés de col·locació del pericó no produirà desperfectes ni modificarà les condicions exigides al material.
Es realitzarà una prova d'estanquitat en el cas que la DF ho consideri necessari.

3.- UNITAT I CRITERIS D'AMIDAMENT
Unitat mesurada segons les especificacions de la DT.

4.- NORMATIVA DE COMPLIMENT OBLIGATORI
Real Decreto 1247/2008, de 18 de julio, por el que se aprueba la Instrucción de Hormigón Estructural (EHE-08).

6.3.3. SANEJAMENT I CANALITZACIONS

6.3.3.1. PERICONS PER A CANALITZACIONS DE SERVEIS

a. ELEMENTS AUXILIARS PER A PERICONS DE CANALITZACIONS DE SERVEIS

0.- ELEMENTS QUE CONTEMPLA EL PLEC

FDKZH9C4.

1.- DEFINICIÓ I CONDICIONS DE LES PARTIDES D'OBRA EXECUTADES
Subministrament i col·locació de bastiment i tapa per a pericó.
L'execució de la unitat d'obra inclou les operacions següents:
- Comprovació de la superfície de recolzament
- Col·locació del morter d'anivellament
- Col·locació del conjunt de bastiment i tapa, agafat amb morter

CONDICIONS GENERALS:
El bastiment col·locat ha de quedar ben assentat sobre les parets de l'element que s'ha de tapar, anivellades prèviament amb morter.
Ha de quedar sòlidament travat per una anella perimetral de morter.
L'anella no ha de provocar el trencament del paviment perimetral i no ha de sortir lateralment de les parets del pou.
La tapa ha de quedar recolzada a sobre del bastiment a tot el seu perímetre. No ha de tenir moviments que puguin provocar el seu trencament per impacte o bé produir sorolls.
Un cop col·locada la tapa, el dispositiu de fixació ha de garantir que només podrà ser retirada per personal autoritzat i que no podrà tenir desplaçaments accidentals.
Les tapes practicables, han d'obrir i tancar correctament.
La part superior del bastiment i la tapa ha de quedar al mateix pla que el paviment perimetral i mantenir el seu pendent.
Toleràncies d'execució:
- Nivell entre la tapa i el paviment: ± 2 mm
- Ajust lateral entre bastiment i tapa: ± 4 mm
- Nivell entre tapa i paviment: ± 5 mm

2.- CONDICIONS DEL PROCÉS D'EXECUCIÓ
El procés de col·locació no ha de produir desperfectes, ni ha de modificar les condicions exigides per al material.

3.- UNITAT I CRITERIS D'AMIDAMENT
Unitat mesurada segons les especificacions de la DT.

4.- NORMATIVA DE COMPLIMENT OBLIGATORI
* Orden de 6 de febrero de 1976 por la que se aprueba el Pliego de prescripciones técnicas generales para obras de carreteras y puentes (PG 3/75)
* Orden FOM/1382/2002 de 16 de mayo, por la que se actualizan determinados artículos del pliego de prescripciones técnicas generales para obras de carreteras y puentes relativos a la construcción de explanaciones, drenajes y cimentaciones.

5.- CONDICIONS DE CONTROL D'EXECUCIÓ I DE L'OBRA ACABADA
CONTROL D'EXECUCIÓ. OPERACIONS DE CONTROL EN BASTIMENTS I TAPES DE FOSA:

Les tasques de control a realitzar són les següents:

- Seguiment del procés de col·locació.

CONTROL DE L'OBRA ACABADA. OPERACIONS DE CONTROL EN BASTIMENTS I TAPES DE FOSA:

Les tasques de control a realitzar són les següents:

- Inspecció de les condicions d'assentament del bastiment

- Comprovació de les toleràncies d'ajust i de nivell respecte al paviment

CRITERIS DE PRESA DE MOSTRES:

El control es realitzarà sobre totes les unitats existents a l'obra.

INTERPRETACIÓ DE RESULTATS I ACTUACIONS EN CAS D'INCOMPLIMENT:

Correcció per part del contractista de les irregularitats observades.

6.3.4. INSTAL·LACIONS ELÈCTRIQUES

6.3.4.1. TUBS I CANALS

a. TUBS RÍGIDS NO METÀL·LICS

0.- ELEMENTS QUE CONTEMPLA EL PLEC

FG21RB1G.

1.- DEFINICIÓ I CONDICIONS DE LES PARTIDES D'OBRA EXECUTADES
Tub rígid no metàl·lic de fins a 160 mm de diàmetre nominal, connectat roscat o endollat.
S'han considerat els tipus de col·locació següents:
- Muntat com a canalització soterrada
- Muntat superficialment

L'execució de la unitat d'obra inclou les operacions següents:
- Replanteig del traçat del tub
- Estesa, fixació i curvat
- Preparació dels extrems dels tubs i execució de les unions entre trams i amb els accessoris
- Comprovació de la unitat d'obra
- Retirada de l'obra de les restes d'embalatges, retalls de tubs, etc.

CONDICIONS GENERALS:
Els canvis de direcció s'han de fer mitjançant corbes d'acoblament, escalfant-les lleugerament, sense que es produeixin canvis sensibles a la secció.
Quan les unions són roscades, han d'estar fetes amb maniguets amb rosca.
Quan les unions són endollades s'han de fer amb maniguets llisos.
Toleràncies d'instal·lació:
- Posició: ± 20 mm
- Alineació: ± 2%, <= 20 mm/total

CANALITZACIÓ SOTERRADA:
El tub ha de quedar instal·lat al fons de rases obertes que després s'han de reblir.
Les unions s'han de fer mitjançant connexió a pressió.
Les unions que no puguin anar directament connectades s'han de fer amb maniguets aïllants.
L'estanqueïtat dels junts s'ha d'aconseguir amb cinta aïllant i resistent a la humitat.
Cada tub ha de protegir un sol cable o un conjunt de cables unipolars que constitueixin un mateix sistema.
El tub ha de quedar envoltat de sorra o terra garbellada. Aquestes han de complir les especificacions fixades al seu plec de condicions.
Sobre la canalització s'ha de col·locar una capa o una coberta d'avís, de protecció mecànica (maons, plaques de formigó, etc.).
El radi curvatura ha d'estar dintre dels límits marcats pel fabricant.
Fondària de les rases: >= 40 cm
Distància a línies telefòniques, tubs de sanejament, aigua i gasos: >= 20 cm
Distància entre el tub i la capa de protecció: >= 10 cm
COL·LOCAT SUPERFICIALMENT:
Han de quedar fixades al suport per mitjà de brides o abraçadores protegides contra la corrosió i sòlidament subjectes.
Distància entre les fixacions:
- Trams horitzontals: <= 60 cm
- Trams verticals: <= 80 cm

Distància a línies telefòniques, tubs de sanejament, aigua i gasos: >= 25 cm
Distància entre registres: <= 1500 cm
Nombre de corbes de 90° entre dos registres consecutius: <= 3
Penetració del tub dins les caixes: 1 cm
Toleràncies d'instal·lació:
- Distància de la grapa al vèrtex de l'angle en els canvis de direcció: ± 5 mm
- Penetració del tub dins les caixes: ± 2 mm

2.- CONDICIONS DEL PROCÉS D'EXECUCIÓ
Abans de començar els treballs de muntatge es farà un replanteig previ que serà aprovat per la DF
Les unions s'han de fer amb els accessoris subministrats pel fabricant o expressament aprovats per aquest. Els accessoris d'unió i en general tots els accessoris que intervenen en la canalització han de ser els adequats al tipus i característiques del tub a col·locar.
S'ha de comprovar que les característiques del producte a col·locar corresponen a les especificades a la DT del projecte.
Els tubs s'han d'inspeccionar abans de la seva col·locació.
La seva instal·lació no n'ha d'alterar les característiques.
Un cop acabades les tasques de muntatge, es procedirà a la retirada de l'obra de les restes d'embalatges, retalls de tubs, etc.

3.- UNITAT I CRITERIS D'AMIDAMENT
m de llargària instal·lada, amidada segons les especificacions de la DT, entre els eixos dels elements o dels punts per connectar.
Aquest criteri inclou les pèrdues de material com a conseqüència dels retalls.
La instal·lació inclou els accessoris i les fixacions.

4.- NORMATIVA DE COMPLIMENT OBLIGATORI
Real Decreto 842/2002 de 2 de agosto, por el que se aprueba el Reglamento Electrotécnico de Baja Tensión. REBT 2002.
UNE-EN 50086-1:1995 Sistemas de tubos para la conducción de cables. Parte 1: Requisitos generales.
UNE-EN 50086-2-1:1997 Sistemas de tubos para instalaciones eléctricas. Parte 2-1: Requisitos particulares para sistemas de tubos rígidos.
UNE-EN 50086-2-2:1997 Sistemas de tubos para instalaciones eléctricas. Parte 2-1: Requisitos particulares para sistemas de tubos curvables.
UNE-EN 50086-2-4:1995 Sistemas de tubos para la conducción de cables. Parte 2-4: requisitos particulares para sistemas de tubos enterrados.

5.- CONDICIONS DE CONTROL D'EXECUCIÓ I DE L'OBRA ACABADA
CONTROL D'EXECUCIÓ. OPERACIONS DE CONTROL:

Les tasques de control a realitzar són les següents:

- Comprovació de la correcta implantació de les canalitzacions segons el traçat previst.
- Verificar que les dimensions de les canalitzacions s'adeqüen a l'especificat i al que li correspon segons el R.E.B.T., en funció dels conductors instal·lats.
- Verificar la correcta suportació i l'ús dels accessoris adequats.
- Verificar el grau de protecció IP
- Verificar els radis de curvatura, comprovant que no es provoquen reduccions de secció.
- Verificar la continuïtat elèctrica a canalitzacions metàl·liques i la seva posada a terra.
- Verificar la no existència d'encreuaments i paral·lelismes amb d'altres canalitzacions a distàncies inferiors a l'indicat al R.E.B.T.
- Verificar el correcte dimensionament de les caixes de connexió i l'ús dels accessoris adequats.
- Verificar la correcta implantació de registres per a un manteniment correcte.

CONTROL DE L'OBRA ACABADA. OPERACIONS DE CONTROL:

- Informe amb els resultats dels controls efectuats.

CRITERIS DE PRESA DE MOSTRES:

Es verificarà per mostreig diferents punts de la instal·lació.

INTERPRETACIÓ DE RESULTATS I ACTUACIONS EN CAS D'INCOMPLIMENT:

En cas d'incompliment de la Normativa vigent, es procedirà a la seva adequació.

En cas de deficiències de material o execució, es procedirà d'acord amb el que determini la DF.

7. PARTIDES D'OBRA D'ENGINYERIA CIVIL

7.1. DEMOLICIONS, ENDERROCS, MOVIMENTS DE TERRES I GESTIÓ DE RESIDUS

7.1.1.1. DEMOLICIONS I ENDERROCS

a. ENDERROCS D'ESTRUCTURES

1.- DEFINICIÓ I CONDICIONS DE LES PARTIDES D'OBRA EXECUTADES
Enderroc d'elements estructurals, amb mitjans mecànics, amb càrrega manual i mecànica sobre camió.
S'han considerat els materials següents:
- Maçoneria
- Obra ceràmica
- Formigó en massa
- Formigó armat

L'execució de la unitat d'obra inclou les operacions següents:
- Preparació de la zona de treball
- Enderroc de l'element amb els mitjans adients
- Tall d'armadures i elements metàl·lics
- Trossejament i apilada de la runa
- Càrrega de la runa sobre el camió

CONDICIONS GENERALS:
Els materials han de quedar suficientment trossejats i apilats per tal de facilitar-ne la càrrega, en funció dels mitjans de què es disposin i de les condicions de transport.
Els materials han de quedar apilats i emmagatzemats en funció de l'ús a que es destinin (transport a abocador, reutilització, eliminació en obra, etc.).
Un cop acabats els treballs, la base ha de quedar neta de restes de material.

2.- CONDICIONS DEL PROCÉS D'EXECUCIÓ
No s'ha de treballar amb pluja, neu o vent superior als 60 km/h.
S'ha de seguir l'ordre de treballs previst a la DT.
El contractista ha d'elaborar un programa de treball que ha de ser aprovat per la DF abans d'iniciar els treballs, on s'ha d'especificar, com a mínim:
- Mètode d'enderroc i fases
- Estabilitat de les construccions en cada fase, apuntalaments necessaris
- Estabilitat i protecció de les construccions i elements de l'entorn i els que s'han de conservar
- Manteniment i substitució provisional dels serveis afectats pels treballs
- Mitjans d'evacuació i especificació de les zones d'abocament dels productes d'enderroc
- Cronograma dels treballs
- Pautes de control i mesures de seguretat i salut

S'ha de demolir en general, en ordre invers al que es va seguir per a la seva construcció.
S'ha de demolir de dalt a baix, per tongades horitzontals, de manera que la demolició es faci pràcticament al mateix nivell.
Els elements no estructurals (revestiments, divisions, tancaments, etc.), s'han de demolir abans que els elements resistents als que estiguin units, sense afectar la seva estabilitat.
L'element per a enderrocar no ha d'estar sotmès a l'acció d'elements estructurals que li transmetin càrregues.
La part per a enderrocar no ha de tenir instal·lacions en servei (aigua, gas, electricitat, etc.).
S'han de protegir els elements de servei públic que puguin resultar afectats per les obres.
La zona afectada per les obres ha de quedar convenientment senyalitzada.
S'han de senyalar els elements que hagin de conservar-se intactes, segons s'indiqui en la Documentació Tècnica o, en el seu defecte, la DF.
L'execució dels treballs no han de produir desperfectes, molèsties o perjudicar les construccions, bens o persones de l'entorn.
S'ha d'evitar la formació de pols, pel que cal regar les parts que s'hagin de demolir i carregar.
Durant els treballs es permet que l'operari treballi sobre l'element si aquest és estable i l'alçària és <= 2 m.
En acabar la jornada no s'han de deixar trams d'obra amb perill d'inestabilitat.
Si es preveuen desplaçaments laterals de l'element, cal apuntalar-lo i protegir-lo per tal d'evitar-ne l'esfondrament.
No s'han de deixar elements en voladiu sense apuntalar.
En cas d'imprevistos (terrenys inundats, olors de gas, etc.) o quan l'enderrocament pugui afectar les construccions veïnes, s'han de suspendre les obres i avisar a la DF.
La runa s'ha d'abocar cap a l'interior del recinte, sense que es produeixin pressions perilloses sobre l'estructura per acumulació de material.
L'operació de càrrega de runa s'ha de fer amb les precaucions necessàries, per tal d'aconseguir les condicions de seguretat suficients.
S'han d'eliminar els elements que puguin entorpir els treballs de retirada i càrrega de runa.
S'ha de complir la normativa vigent en matèria mediambiental, de seguretat i salut i d'emmagatzematge i transport de productes de construcció.

3.- UNITAT I CRITERIS D'AMIDAMENT
m3 de volum realment enderrocat, amidat com a diferència entre els perfils aixecats abans de començar l'enderroc i els aixecats al finalitzar l'enderroc, aprovats per la DF.

4.- NORMATIVA DE COMPLIMENT OBLIGATORI
* Orden de 6 de febrero de 1976 por la que se aprueba el Pliego de prescripciones técnicas generales para obras de carreteras y puentes (PG 3/75)

* Orden FOM/1382/2002 de 16 de mayo, por la que se actualizan determinados artículos del pliego de prescripciones técnicas generales para obras de carreteras y puentes relativos a la construcción de explanaciones, drenajes y cimentaciones.

* Orden de 10 de febrero de 1975 por la que se aprueba la Norma Tecnológica de la Edificación: NTE-ADD/1975 Acondicionamiento del terreno. Desmontes. Demoliciones

7.1.1.2. DEMOLICIONS D'ELEMENTS DE VIALITAT

0.- ELEMENTS QUE CONTEMPLA EL PLEC
G219GFC0,G2194AJ1.

1.- DEFINICIÓ I CONDICIONS DE LES PARTIDES D'OBRA EXECUTADES
Demolició d'elements de vialitat, arrencada de paviments o soleres o desmuntatge de paviments.
Tall fet amb maquina tallajunts en un paviment que s'ha de demolir, per tal de delimitar la zona afectada, i que en fer la demolició els límits del paviment que resti siguin rectes i uniformes.
S'han considerat els elements següents:
- Vorada col·locada sobre terra o formigó
- Rigola de formigó o de panots col·locats sobre formigó
- Paviment de formigó, panots, llambordins o mescla bituminosa

L'execució de la unitat d'obra inclou les operacions següents:
- Preparació de la zona de treball
- Demolició de l'element amb els mitjans adients

- Trossejament i apilada de la runa

CONDICIONS GENERALS:
Ha d'estar feta al lloc indicat a la DT, amb les modificacions introduides al replanteig previ, aprovades per la DF.
Els materials han de quedar suficientment trossejats i apilats per tal de facilitar-ne la càrrega, en funció dels mitjans de què es disposin i de les condicions de transport.
Els materials han de quedar apilats i emmagatzemats en funció de l'ús a que es destinin (transport a abocador, reutilització, eliminació en obra, etc.).
Un cop acabats els treballs, la base ha de quedar neta de restes de material.
Toleràncies d'execució:
- Replanteig: ± 10 mm

2.- CONDICIONS DEL PROCÉS D'EXECUCIÓ
No s'ha de treballar amb pluja, neu o vent superior als 60 km/h.
S'ha de seguir l'ordre de treballs previst a la DT.
El contractista ha d'elaborar un programa de treball que ha de ser aprovat per la DF abans d'iniciar els treballs, on s'ha d'especificar, com a mínim:
- Mètode d'enderroc i fases
- Estabilitat de les construccions en cada fase, apuntalaments necessaris
- Estabilitat i protecció de les construccions i elements de l'entorn i els que s'han de conservar
- Manteniment i substitució provisional dels serveis afectats pels treballs
- Mitjans d'evacuació i especificació de les zones d'abocament dels productes d'enderroc
- Cronograma dels treballs
- Pautes de control i mesures de seguretat i salut

La part per a enderrocar no ha de tenir instal·lacions en servei (aigua, gas, electricitat, etc.).
El paviment no ha de tenir conductes d'instal·lació en servei a la part per arrencar, s'han de desmuntar els aparells d'instal·lació i de mobiliari existents, així com qualsevol element que pugui destorbar la feina.
S'han de protegir els elements de servei públic que puguin resultar afectats per les obres.
La zona afectada per les obres ha de quedar convenientment senyalitzada.
L'execució dels treballs no han de produir desperfectes, molèsties o perjudicar les construccions, bens o persones de l'entorn.
S'ha d'evitar la formació de pols, pel que cal regar les parts que s'hagin de demolir i carregar.
En cas d'imprevistos (terrenys inundats, olors de gas, etc.) o quan l'enderrocament pugui afectar les construccions veïnes, s'han de suspendre les obres i avisar a la DF.
L'operació de càrrega de runa s'ha de fer amb les precaucions necessàries, per tal d'aconseguir les condicions de seguretat suficients.
S'han d'eliminar els elements que puguin entorpir els treballs de retirada i càrrega de runa.
S'ha de complir la normativa vigent en matèria mediambiental, de seguretat i salut i d'emmagatzematge i transport de productes de construcció.

3.- UNITAT I CRITERIS D'AMIDAMENT
ENDERROC D'ESGLAÓ, ARRENCADA DE REVESTIMENT D'ESGLAÓ, DE SÒCOL, DE VORADA O RIGOLA:
m de llargària realment enderrocada, segons les especificacions de la DT.
ENDERROC O FRESAT DE PAVIMENT:
m2 de paviment realment enderrocat, segons les especificacions de la DT.
TALL DE PAVIMENT:
m de llargària executada realment, amidada segons les especificacions del projecte, comprovada i acceptada expressament per la DF.

4.- NORMATIVA DE COMPLIMENT OBLIGATORI
* Orden de 6 de febrero de 1976 por la que se aprueba el Pliego de prescripciones técnicas generales para obras de carreteras y puentes (PG 3/75)

* Orden FOM/1382/2002 de 16 de mayo, por la que se actualizan determinados artículos del pliego de prescripciones técnicas generales para obras de carreteras y puentes relativos a la construcción de explanaciones, drenajes y cimentaciones.

* Orden de 10 de febrero de 1975 por la que se aprueba la Norma Tecnológica de la Edificación: NTE-ADD/1975 Acondicionamiento del terreno. Desmontes. Demoliciones

7.1.1.3. MOVIMENTS DE TERRES

a. EXCAVACIONS DE RASES, POUS I FONAMENTS

0.- ELEMENTS QUE CONTEMPLA EL PLEC

G2225121.

1.- DEFINICIÓ I CONDICIONS DE LES PARTIDES D'OBRA EXECUTADES
Conjunt d'operacions per obrir rases i pous de fonaments, o de pas d'instal·lacions, realitzades amb mitjans mecànics o manuals, de forma contínua o realitzades per dames.
Conjunt d'operacions necessàries per obrir rases i pous de fonaments realitzades amb mitjans mecànics o amb utilització d'explosius.
L'execució de la unitat d'obra inclou les operacions següents:
Excavacions amb mitjans manuals o mecànics:
- Preparació de la zona de treball
- Situació dels punts topogràfics exteriors a l'excavació
- Replanteig de la zona a excavar i determinació de l'ordre d'execució de les dames si és el cas
- Excavació de les terres
- Càrrega de les terres sobre camió, contenidor, o formació de cavallons a la vora de la rasa, segons indiqui la partida d'obra

Excavacions amb explosius:
- Preparació de la zona de treball
- Situació dels punts topogràfics exteriors a l'excavació
- Replanteig de l'excavació i de la situació de les barrinades
- Execució de les perforacions per a la col·locació dels explosius
- Càrrega i encesa de les barrinades
- Control posterior a l'explosió de les barrinades
- Càrrega de la runa sobre el camió

CONDICIONS GENERALS:
Es considera terreny fluix, el capaç de ser foradat amb pala, que té un assaig SPT < 20.
Es considera terreny compacte, el capaç de ser foradat amb pic (no amb pala), que té un assaig SPT entre 20 i 50.
Es considera terreny de trànsit, el capaç de ser foradat amb màquina o escarificadora (no amb pic), que té un assaig SPT > 50 sense rebot.
Es considera terreny no classificat, des del capaç de ser foradat amb pala, que té un assaig SPT < 20, fins al capaç de ser foradat amb màquina o escarificadora (no amb pic), que té un assaig SPT > 50 sense rebot.
Es considera roca la que pot ser foradada amb compressor (no amb màquina), que té un rebot a l'assaig SPT.
L'element excavat ha de tenir la forma i les dimensions especificades en la DT, o en el seu defecte, les que determini la DF.
El fons de l'excavació ha de quedar anivellat.
El fons de l'excavació no ha de tenir material engrunat o fluix i les esquerdes i els forats han de quedar reblerts.
Els talussos perimetrals han de ser els fixats per la DF.
Els talussos han de tenir el pendent especificat a la DT.
La qualitat de terreny del fons de l'excavació requereix l'aprovació explícita de la DF.
Toleràncies d'execució:
- Dimensions: ± 5%, ± 50 mm
- Planor: ± 40 mm/m
- Replanteig: < 0,25%, ± 100 mm
- Nivells: ± 50 mm
- Aplomat o talús de les cares laterals: ± 2°

2.- CONDICIONS DEL PROCÉS D'EXECUCIÓ
CONDICIONS GENERALS:
No s'ha de treballar amb pluja, neu o vent superior als 60 km/h.
S'han de protegir els elements de servei públic que puguin resultar afectats per les obres.
S'han d'eliminar els elements que puguin entorpir els treballs d'execució de la partida.
S'ha de seguir l'ordre dels treballs previst per la DF.
Abans de començar els treballs, es farà un replanteig previ que ha de ser aprovat per la DF.
Hi ha d'haver punts fixos de referència exteriors a la zona de treball, als quals s'hi han de referir totes les lectures topogràfiques.
Si cal fer rampes per accedir a la zona de treball, han de tenir les característiques següents:
- Amplària: >= 4,5 m
- Pendent:
  - Trams rectes: <= 12%
  - Corbes: <= 8%
  - Trams abans de sortir a la via de llargària >= 6 m: <= 6%
- El talús ha de ser fixat per la DF.

La finalització de l'excavació de pous o rases per a fonaments o de lloses de fonamentació, s'ha de fer just abans de la col·locació del formigó de neteja, per mantenir la qualitat del sol.
Si això no fos possible, es deixarà una capa de 10 a 15 cm sense excavar fins al moment que es pugui formigonar la capa de neteja.
Cal extreure les roques suspeses, les terres i els materials amb perill de despreniment.
Cal extreure del fons de l'excavació qualsevol element susceptible de formar un punt de resistència local diferent de la resta, com ara roques, restes de fonaments, bosses de material tou, etc, i rebaixar el fons de l'excavació per tal que la sabata tingui un recolzament homogeni.
No s'han d'acumular terres o materials a la vora de l'excavació.
No s'ha de treballar simultàniament en zones superposades.
S'ha d'estrebar sempre que consti al projecte i quan ho determini la DF. L'estrebada ha de complir les especificacions fixades al seu plec de condicions.
S'han d'estrebar els terrenys engrunats i quan, en fondàries superiors a 1,30 m, es doni algun dels casos següents:
- S'hagi de treballar a dins
- Es treballi en una zona immediata que pugui resultar afectada per una possible esllavissada
- Hagi de quedar oberta en acabar la jornada de treball

També sempre que, per altres causes (càrregues veïnes, etc.) ho determini la DF.
S'ha de preveure un sistema de desguàs per tal d'evitar acumulació d'aigua dins l'excavació.
S'ha d'impedir l'entrada d'aigües superficials.
Si apareix aigua en l'excavació s'han de prendre les mesures necessàries per esgotar-la.
Els esgotaments s'han de fer sense comprometre l'estabilitat dels talussos i les obres veïnes, i s'han de mantenir mentre durin els treballs de fonamentació.
Caldrà verificar en terrenys argilosos, si cal fer un sanejament del fons de l'excavació.

Els treballs s'han de fer de manera que molestin el mínim possible als afectats.
En cas d'imprevistos (terrenys inundats, olors de gas, restes de construccions, etc.) s'han de suspendre els treballs i avisar la DF.
No s'ha de rebutjar cap material obtingut de l'excavació sense l'autorització expressa de la DF.
S'ha d'evitar la formació de pols, pel que cal regar les parts que s'hagin de carregar.
L'operació de càrrega s'ha de fer amb les precaucions necessàries per a aconseguir unes condicions de seguretat suficients.
S'ha de complir la normativa vigent en matèria mediambiental, de seguretat i salut i d'emmagatzematge i transport de productes de construcció.
EXCAVACIONS AMB MITJANS MANUALS O MECÀNICS:
Les terres s'han de treure de dalt a baix sense soscavar-les.
L'aportació de terres per a correcció de nivells ha de ser la mínima possible, de les mateixes existents i de compacitat igual.
S'ha de tenir en compte el sentit d'estratificació de les roques.
S'han de mantenir els dispositius de desguàs necessaris, per tal de captar i reconduir els corrents d'aigua interns, en els talussos.
EXCAVACIÓ MITJANÇANT EXPLOSIUS:
No s'ha de començar els treballs de voladures fins que la DF no doni l'aprovació al programa d'execució proposat pel contractista, justificat amb els corresponents assaigs.
El programa d'execució de voladures ha de justificar, com a mínim:

- Maquinària i mètode de perforació
- Llargària màxima de perforació
- Diàmetre de les barrinades de pretall o de destrossa i disposició de les mateixes
- Explosius, dimensions dels cartutxos i esquema de càrrega dels diferents tipus de barrinades
- Mètodes per a fixar la posició de les càrregues en l'interior de les barrinades
- Mètode i seqüència d'iniciació de les càrregues
- Mètode de comprovació del circuit d'encesa
- Tipus d'explosor
- Resultats obtinguts amb el mètode d'excavació proposat en terrenys anàlegs als de l'obra
- Mesures de seguretat per l'obra i tercers

S'ha de justificar, amb mesures del camp elèctric de terreny, l'adequació del tipus d'explosius i dels detonadors.
La programació de les càrregues de la voladura s'ha de fer considerant el tipus de roca, el tipus d'estructures properes i la separació entre la voladura i l'estructura. L'obtenció d'aquests paràmetres i la determinació dels estudis preliminars a realitzar, s'ha de fer segons el que determina l'UNE 22381.
La vibració no ha de sobrepassar els límits de velocitat definits en la Taula 1 de la norma UNE 22381 en funció del tipus d'estructura existent en les proximitats, classificada segons els grups definits en l'article 3 de la mateixa norma.
Abans d'iniciar les voladures s'ha de tenir tots els permisos i s'ha d'adoptar les mesures de seguretat necessàries.
L'aprovació inicial del Programa per part de la DF pot ser reconsiderada si la naturalesa del terreny o altres circumstàncies ho fan aconsellable, essent necessària la presentació d'un nou programa de voladures.
L'adquisició, el transport, l'emmagatzematge, la conservació, la manipulació i l'ús de metxes, detonadors i explosius, s'han de regir per les disposicions vigents, complementades amb les instruccions que figurin en la DT o en el seu defecte, fixi la DF.
S'ha de senyalitzar convenientment la zona afectada per a advertir al públic del treball amb explosius.
S'ha de tenir una cura especial pel que fa a la càrrega i encesa de barrinades; cal avisar de les descàrregues amb prou antelació per a evitar possibles accidents.
La DF pot prohibir les voladures o determinats mètodes de barrinar si els considera perillosos.
El sistema d'execució ha de permetre d'obtenir un material amb la granulometria adequada a l'ús definitiu previst.
Si com a conseqüència de les barrinades les excavacions tenen cavitats on l'aigua pot quedar retinguda, s'han de reblir aquestes cavitats amb material adequat.
Les vibracions transmeses al terreny per la voladura no han de ser excessives, si és així s'ha d'utilitzar detonadors de microretard per a l'encesa.
La perforació s'ha de carregar fins a un 75% de la seva fondària total. En roca molt fissurada, es pot reduir la càrrega al 55%.
Un cop col·locades les càrregues s'han de tapar les barrinades per a evitar la seva expulsió cap a l'exterior.
El personal destinat a l'ús dels explosius ha d'estar degudament qualificat i autoritzat i ha de ser designat especialment per la DF.
Abans d'introduir la càrrega, la barrinada s'ha de netejar adequadament per tal d'evitar fregaments, travaments dels cartutxos d'explosiu, etc.
En detectar la presència d'aigua a l'interior de les barrinades descendents, s'han de prendre les mesures oportunes, utilitzant l'explosiu adequat.
Quan la temperatura a l'interior de les barrinades excedeixi els 65°C, no s'han de carregar sense prendre precaucions especials aprovades per la DF.
En les càrregues contínues, els cartutxos de cada filera han d'estar en contacte.
En les càrregues discontínues amb intervals buits o inerts entre els cartutxos, s'ha d'assegurar la detonació dels mateixos per mitjà de cordó detonant o un sistema d'iniciació adequat. En el cas d'utilitzar espaiadors, han de ser de material antiestàtic que no propagui la flama.
La quantitat d'explosiu introduït en cada barrinada ha de ser, com a màxim, la calculada teòricament.
No poden realitzar-se simultàniament, en un mateix front o tall de treball, la perforació i la càrrega de les barrinades, si no ho autoritza explícitament la DF.
El cartutx-enceb s'ha de preparar just abans de la càrrega.
L'ús de més d'un cartutx-enceb per barrinada ha de ser autoritzat per la DF.
El detonador ha de ser suficientment enèrgic com per a assegurar l'explosió del cartutx-enceb, inclús a l'aire lliure.
En el cas d'utilitzar cordó detonant al llarg de tota la barrinada, el detonador s'ha d'adossar al començament del cordó, amb el fons del mateix dirigit en el sentit de la detonació.
Tot cartutx encebat que no s'utilitzi ha de ser privat del seu detonador, fent l'operació la mateixa persona que va preparar l'enceb.
L'ataconat de les barrinades ha d'assegurar el confinament de l'explosió.
El material utilitzat per a l'ataconat ha de ser de plàstic, antiestàtic i no ha de propagar la flama.
Per a fer l'ataconat s'han d'utilitzar atacadors de fusta o d'altres materials que no produeixin espurnes o càrregues elèctriques en contacte amb les parets de la barrinada. No han de tenir angles o arestes que puguin trencar l'envoltura dels cartutxos, els cordons o les metxes.
La pega s'ha de fer en el menor temps possible des de la càrrega de les barrinades.
Tota barrinada carregada ha d'estar sota vigilància quan sigui accessible o no estigui degudament senyalitzada.
Abans d'encendre les metxes el responsable de la voladura ha de comprovar que tots els accessos estan sota vigilància per mitjà d'operaris o de senyals òptiques o acústiques.
La vigilància no s'ha de treure fins que s'autoritzi l'accés als talls de treball.
Abans de fer la pega, el responsable de la voladura s'ha d'assegurar de que tot el personal està resguardat. Ha de ser l'últim en deixar el tall i posar-se a resguard.
Abans de reprendre els treballs, el responsable de la voladura ha de reconèixer el front, posant especial atenció a la possible existència de barrinades fallides.
En el cas de fronts convergents o que avancin en direccions oposades amb risc que la pega d'un d'ells pugui provocar projeccions o caigudes de pedres sobre l'altre, s'han de suspendre els treballs i avisar a la DF.
No es pot utilitzar metxa ordinària per a disparar més de sis barrinades en cada pega si no és amb l'autorització expressa de la DF i seguint les seves indicacions.
La llargària de la metxa des de la boca de la barrinada ha de ser, com a mínim, d'1,5 m. La metxa testimoni, quan s'utilitzi, ha de ser la meitat de l'anterior. Aquesta última s'ha d'encendre primer.
S'ha de contar el número de barrinades explosionades i, en cas de dubte o quan s'hagi contat menys detonacions que barrinades, no es pot tornar al front fins al cap de mitja hora.
Les barrinades fallides han de ser degudament senyalitzades i notificades a la DF. S'han de neutralitzar el més aviat possible seguint les indicacions de la DF.
Queda prohibit recarregar fons de barrinades per a continuar la perforació.
En el cas de pega elèctrica, s'ha de prendre precaucions per a evitar la presència de corrents estranyes. No s'han d'encebar explosius ni carregar barrinades amb possibilitat de que es produeixin tempestes.
Els conductors elèctrics de la línia de tir han de ser individuals i han d'estar degudament aïllats. No poden estar en contacte amb elements metàl·lics.
Els detonadors elèctrics s'han de connectar en sèrie. No s'han d'utilitzar més dels que puguin ser disparats amb seguretat.
S'ha de comprovar el circuit amb els detonadors connectats a la línia de tir, des del refugi per a l'accionament de l'explosor.
Fins al moment del tir la línia ha d'estar desconnectada de l'explosor i en curt circuit. L'artiller ha de tenir sempre les manetes del explosor. L'explosor i el comprovador de línia han de ser homologats.
EXCAVACIÓ DE RASES EN PRESÈNCIA DE SERVEIS
Quan l'excavació es realitzi amb mitjans mecànics, cal que un operari extern al maquinista supervisi l'acció de la cullera o el martell, alertant de la presència de serveis.

3.- UNITAT I CRITERIS D'AMIDAMENT
m3 de volum excavat segons les especificacions de la DT, amidat com a diferència entre els perfils transversals del terreny aixecats abans de començar les obres i els perfils teòrics assenyalats als plànols, amb les modificacions aprovades per la DF.
No s'ha d'abonar l'excés d'excavació que s'hagi produït sense l'autorització de la DF, ni la càrrega i el transport del material ni els treballs que calguin per a reomplir-lo.
Inclou la càrrega, allisada de talussos, esgotaments per pluja o inundació i quantes operacions faci falta per a una correcta execució de les obres.
També estan inclosos en el preu el manteniment dels camins de comunicació entre el desmunt i les zones on han d'anar les terres, la seva creació, i la seva eliminació, si s'escau.
Tan sols s'han d'abonar els esllavissaments no provocats, sempre que s'hagin observat totes les prescripcions relatives a excavacions, entibacions i voladures.
No s'inclou dins d'aquest criteri el tall previ de les excavacions amb explosiu.

4.- NORMATIVA DE COMPLIMENT OBLIGATORI
OBRES D'EDIFICACIÓ:

Real Decreto 314/2006, de 17 de marzo, por el que se aprueba el Código Técnico de la Edificación Parte 2. Documento Básico de Seguridad estructural de cimientos DB-SE-C.

OBRES D'ENGINYERIA CIVIL:

* Orden de 6 de febrero de 1976 por la que se aprueba el Pliego de prescripciones técnicas generales para obras de carreteras y puentes (PG 3/75)

* Orden de 28 de septiembre de 1989 por la que se modifica el articulo 104 del pliego de prescripciones técnicas generales para obras de carreteras y puentes (PG 3/75).

* Orden FOM/1382/2002 de 16 de mayo, por la que se actualizan determinados artículos del pliego de prescripciones técnicas generales para obras de carreteras y puentes relativos a la construcción de explanaciones, drenajes y cimentaciones.

Real Decreto 863/1985 de 2 de abril, por el que se aprueba el Reglamento General de Normas Básicas de Seguridad Minera.

Orden de 20 de marzo de 1986 por la que se aprueban determinadas Instrucciones Técnicas complementarias relativas a los capítulos IV,V,VII,IX y X del Reglamento General de Normas Básicas de Seguridad Minera

* UNE 22381:1993 Control de vibraciones producidas por voladuras

7.1.1.4. REBLIMENT I PICONATGE D'ELEMENTS LOCALITZATS

0.- ELEMENTS QUE CONTEMPLA EL PLEC

G2285B0F.

1.- DEFINICIÓ I CONDICIONS DE LES PARTIDES D'OBRA EXECUTADES

Reblert, estesa i piconatge de terres o granulats en zones que per la seva extensió reduïda, per precaucions especials o per altra motiu no permeti l'ús de la maquinària amb els que normalment s'executa el terraplè.
S'han considerat els tipus següents:
- Rebliment i piconatge de rasa amb terres
- Reblert de rases amb canonades o instal·lacions amb sorra natural o sorra de reciclatge de residus de la construcció o demolicions, provenint d'una planta legalment autoritzada per al tractament d'aquests residus
- Reblert de rases i pous per a drenatges, amb graves naturals o graves de reciclatge de residus de la construcció o demolicions, provenint d'una planta legalment autoritzada per al tractament d'aquests residus
- Rebliment i piconatge de flonjalls amb tot-ú
- Rebliment no compactat de rasa amb tot-ú

L'execució de la unitat d'obra inclou les operacions següents:
- Preparació de la zona de treball
- Situació dels punts topogràfics
- Aportació del material en cas de graves, tot-u, o granulats reciclats
- Execució del rebliment
- Humectació o dessecació, en cas necessari
- Compactació de les terres

CONDICIONS GENERALS:
Les zones del reblert son les mateixes que les definides per als terraplens: Coronament, nucli, zona exterior i fonament.
Les tongades han de tenir un gruix uniforme i han de ser sensiblement paral·leles a la rasant.
El material de cada tongada ha de tenir les mateixes característiques.
El gruix de cada tongada ha de ser l'adequat per tal d'obtenir el grau de compactació exigit amb els mitjans que es disposen.
En cap cas el grau de compactació de cada tongada ha de ser inferior al més alt que tinguin els sòls adjacents, en el mateix nivell.
La composició granulomètrica de la grava ha de complir les condicions de filtratge fixades per la DF, en funció dels terrenys adjacents i del sistema previst d'evacuació d'aigua.
Les terres han de complir les especificacions fixades al seu plec de condicions.
La composició granulomètrica del tot-u ha de complir les especificacions fixades al seu plec de condicions.
En tota la superfície s'ha d'arribar, com a mínim, al grau de compactació previst expressat com a percentatge sobre la densitat màxima obtinguda en l'assaig Pròctor Modificat (UNE 103501).
RASA:
Toleràncies d'execució:
- Planor: ± 20 mm/m
- Nivells: ± 30 mm

RASA PER A INSTAL·LACIÓ DE TUBERIES:
El reblert ha d'estar format per dues zones:
- La zona baixa a una alçària fins a 30 cm per damunt de la generatriu superior del tub
- La zona alta, la resta de la rasa

El material de la zona baixa no ha de tenir matèria orgànica. El material de la zona alta ha de ser de forma que no produeixi danys a la canonada instal·lada.

2.- CONDICIONS DEL PROCÉS D'EXECUCIÓ
CONDICIONS GENERALS:
S'han de suspendre els treballs en cas de pluja quan la temperatura ambient sigui inferior a 0°C en el cas de graves o de tot-u, o inferior a 2°C en la resta de materials.
S'han de protegir els elements de servei públic que puguin resultar afectats per les obres.
S'han d'eliminar els elements que puguin entorpir els treballs d'execució de la partida.
Hi ha d'haver punts fixos de referència exteriors a la zona de treball, als quals s'hi han de referir totes les lectures topogràfiques.
Excepte en les rases de drenatje, en la resta de casos s'ha d'eliminar els materials inestables, turba o argila tova de la base per al rebliment.
L'ampliació o recrescuda de reblerts existents s'han de preparar de forma que es garanteixi la unió amb el nou reblert.
Les zones que per la seva forma puguin retenir aigua a la seva superfície s'han de corregir abans de l'execució.
El material s'ha d'estendre per tongades successives i uniformes, sensiblement paral·leles a la rasant final, i amb un gruix <= 25 cm.
No s'ha d'estendre cap tongada fins que la inferior compleixi les condicions exigides.
El material de cada tongada ha de tenir les característiques uniformes; en cas de no ser així, es buscaria la uniformitat mesclant-los amb els mitjans adequats.
Un cop estesa la tongada, si fos necessari, s'ha d'humitejar fins arribar al contingut òptim d'humitat, de manera uniforme.
Si el grau d'humitat de la tongada és superior a l'exigit, s'ha de dessecar mitjançant l'addició i mescla de materials secs o d'altres procediments adients.
S'han de mantenir els pendents i dispositius de desguàs necessaris per tal d'evitar entollaments, sense perill d'erosió.
Després de la pluja no s'ha d'estendre una nova tongada fins que l'última s'hagi assecat bé, o s'ha d'escarificar afegint la tongada següent més seca, de forma que l'humitat resultant sigui l'addient.
En l'execució de reblerts en contacte amb estructures de contenció, les tongades situades a ambdós costats de l'element han de quedar al mateix nivell.
Abans de la compactació cal comprovar que l'estructura amb la que estigui en contacte, ha assolit la resistència necessària.
Quan s'utilitzi corró vibratori per a compactar, ha de donar-se al final unes passades sense aplicar-hi vibració.
S'ha d'evitar el pas de vehicles per sobre de les capes en execució, fins que la compactació s'hagi completat.
S'ha de complir la normativa vigent en matèria mediambiental, de seguretat i salut i d'emmagatzematge i transport de productes de construcció.
Els treballs s'han de fer de manera que molestin el mínim possible als afectats.
En cas d'imprevistos, s'han de suspendre les obres i avisar a la DF.
RASA PER A INSTAL·LACIÓ DE TUBERIES:
El reblert definitiu s'ha de fer un cop aprobada la instal·lació per la DF.
S'ha de compactar amb les precaucions necessàries per a no produïr moviments ni danys a la canonada instal·lada.
GRAVES PER A DRENATGES:
S'ha d'evitar l'exposició prolongada del material a la intempèrie.
El material s'ha d'emmagatzemar i d'utilitzar de forma que s'eviti la seva disgregació i contaminació. En cas de trobar zones segregades o contaminades per pols, per contacte amb la superfície de base o per inclusió de materials estranys, cal procedir a la seva eliminació.
Els treballs s'han de fer de manera que s'eviti la contaminació de la grava amb materials estranys.
Quan la tongada hagi d'estar constituïda per materials de granulometria diferent, s'ha de crear entre ells una superfície contínua de separació.

3.- UNITAT I CRITERIS D'AMIDAMENT
m3 de volum amidat segons les especificacions de la DT.
La partida d'obra inclou el subministrament i aportació del material en cas de graves, tot-u o material provinent del reciclatge de residus de la construcció, i no està inclòs en cas de que es tracti de terres.

4.- NORMATIVA DE COMPLIMENT OBLIGATORI

* Orden de 6 de febrero de 1976 por la que se aprueba el Pliego de prescripciones técnicas generales para obras de carreteras y puentes (PG 3/75)
* Orden FOM/1382/2002 de 16 de mayo, por la que se actualizan determinados artículos del pliego de prescripciones técnicas generales para obras de carreteras y puentes relativos a la construcción de explanaciones, drenajes y cimentaciones.

5.- CONDICIONS DE CONTROL D'EXECUCIÓ I DE L'OBRA ACABADA
OPERACIONS DE CONTROL:

Les tasques de control a realitzar són les següents:

- Inspecció visual de la base sobre la que s'assentarà el reblert.
- Inspecció visual del material a la descàrrega dels camions, retirant el que presenti restes de terra vegetal, matèria orgànica o pedres de grandària superior a l'admissible.
- Control de l'estesa: comprovació visual del gruix i amplada de les tongades d'execució i control de la temperatura ambient.
- Control de compactació. Es considera com a lot de control, el material compactat en un dia, corresponent a una mateixa procedència i tongada d'estesa, amb una superfície màxima de 150 m2. Es realitzaran 5 determinacions de la humitat i densitat in-situ (ASTM D 30-17).
- Assaig de placa de càrrega (DIN 18134), cada 450 m2, i al menys un cop per capa de reblert. En la zona d'aplicació de la placa es determinarà la humitat in-situ (NLT-103).
- Presa de coordenades i cotes a banda i banda i sobre l'eix de la plataforma en la coronació del reblert, i control de l'amplada de la tongada estesa, cada 20 m lineals com a màxim.
- Inspecció visual per a detectar punts baixos capaços de retenir aigua.

CRITERIS DE PRESA DE MOSTRES:

Es seguiran els criteris que en cada cas, indiqui la DF. En general, els punts de control de densitat i humitat estaran uniformement repartits en sentit longitudinal i aleatòriament distribuïts en la secció transversal de la tongada. En el cas de reblerts d'estreps o elements en els que es pugui produir una transició brusca de rigidesa, la distribució dels punts de control de compactació serà uniforme, a 50 cm dels paraments.

INTERPRETACIÓ DE RESULTATS I ACTUACIONS EN CAS D'INCOMPLIMENT:

No es podrà iniciar l'execució del reblert sense corregir els defectes observats a la base d'assentament.

Donada la rapidesa de la cadena operativa "extracció-compactació", la inspecció visual té una importància fonamental en el control dels reblerts, tant a nivell de materials com per a l'estesa.

La densitat obtinguda després de la compactació en coronació haurà de ser superior al 100 % de la màxima obtinguda en el Próctor Modificat (UNE 103501), i del 95 % en la resta de zones. En tot cas, la densitat ha de ser >= a la de les zones contigües al replè.

El contingut d'humitat de les capes compactades no serà causa de rebuig, excepte en el cas d'utilitzar, per causes justificades, sòls amb característiques expansives amb un inflament lliure <= 5%.

El valor del mòdul d'elasticitat (segon cicle) obtingut a la placa de càrrega ha de complir les limitacions establertes al plec de condicions.

En cas d'incompliment, el contractista corregirà la capa executada, per recompactació o substitució del material. En general, es treballarà sobre tota la tongada afectada (lot), a menys que el defecte de compactació estigui clarament localitzat. Els assaigs de comprovació de la compactació s'intensificaran al doble sobre les capes corregides.

Qualsevol altre cas d'execució incorrecta serà responsabilitat del Contractista, i la seva obligació serà reparar sense cost algun els errors que hagin sorgit.

7.2. FONAMENTS, CONTENCIONS I TÚNELS

7.2.1. LLOSES

7.2.1.1. FORMIGONAMENT DE LLOSES DE FONAMENTS

0.- ELEMENTS QUE CONTEMPLA EL PLEC
G3C515H3.

1.- DEFINICIÓ I CONDICIONS DE LES PARTIDES D'OBRA EXECUTADES
Formigonament d'estructures i elements estructurals, amb formigó en massa, armat, per a pretensar, formigó autocompactant i formigó lleuger, de central o elaborat a l'obra en planta dosificadora, que compleixi les prescripcions de la norma EHE, abocat directament des de camió, amb bomba o amb cubilot, i operacions auxiliars relacionades amb el formigonament i la cura del formigó.
S'han considerat els elements a formigonar següents:
- Lloses de fonament

L'execució de la unitat d'obra inclou les operacions següents:
Formigonament:
- Preparació de la zona de treball
- Humectació de l'encofrat
- Abocada del formigó
- Compactació del formigó mitjançant vibratge, en el seu cas
- Curat del formigó

CONDICIONS GENERALS:
En l'execució de l'element s'han de complir les prescripcions establertes en la norma EHE-08, en especial les que fan referència a la durabilitat del formigó i les armadures (art.8.2 i 37 de l'EHE-08) en funció de les classes d'exposició.
El formigó estructural ha de fabricar-se en centrals específiques
El formigó col·locat no ha de tenir disgregacions o buits a la massa.
Després del formigonament les armadures han de mantenir la posició prevista a la DT.
La secció de l'element no ha de quedar disminuïda en cap punt per la introducció d'elements de l'encofrat ni d'altres.
L'element acabat ha de tenir una superfície uniforme, sense irregularitats.
Si la superfície ha de quedar vista ha de tenir, a més, una coloració uniforme sense regalims, taques, o elements adherits.
En el cas d'utilitzar matacà, les pedres han de quedar distribuïdes uniformement dins de la massa de formigó sense que es toquin entre elles.
La resistència característica del formigó es comprovarà d'acord amb l'article 86 de l'EHE-08
Les toleràncies d'execució han de complir l'especificat en l'article 5 de l'annex 11 de la norma EHE-08.
Les toleràncies en el recobriment i la posició de les armadures han de complir l'especificat a l'UNE 36831.
No s'accepten toleràncies en el replanteig d'eixos en l'execució de fonaments de mitgeres, buits d'ascensor, passos d'instal·lacions, etc., fora que ho autoritzi explícitament la DF.

LLOSES DE FONAMENTACIÓ:
Toleràncies d'execució:
- Replanteig parcial dels eixos: ± 20 mm
- Replanteig total dels eixos: ± 50 mm
- Horitzontalitat: ± 5 mm/m, <= 15 mm
- Nivells: ± 20 mm
- Dimensions en planta de l'element: ± 30 mm

2.- CONDICIONS DEL PROCÉS D'EXECUCIÓ
FORMIGONAMENT:
Si la superfície sobre la que s'ha de formigonar ha sofert gelada, s'ha d'eliminar prèviament la part afectada.
La temperatura dels elements on es fa l'abocada ha de ser superior als 0°C.
El formigó s'ha de posar a l'obra abans que comenci l'adormiment, i a una temperatura >= 5°C.
La temperatura per a formigonar ha d'estar entre 5°C i 40°C. El formigonament s'ha de suspendre quan es prevegi que durant les 48 h següents la temperatura pot ser inferior a 0°C. Fora d'aquests límits, el formigonament requereix precaucions explícites i l'autorització de la DF En aquest cas, s'han de fer provetes amb les mateixes condicions de l'obra, per a poder verificar la resistència realment assolida.
Si l'encofrat és de fusta, ha de tenir la humitat necessària per tal que no absorbeixi l'aigua del formigó.
No s'admet l'alumini en motlles que hagin d'estar en contacte amb el formigó.
No es procedirà al formigonat fins que la DF doni el vist-i-plau havent revisat armadures col·locades en posició definitiva.
La DF comprovarà l'absència de defectes significatius en la superfície de formigó. En cas de considerar els defectes inadmisibles d'acord amb el projecte la DF valorarà la reparació.
No es col·locarà en obra capes o tongades de formigó amb un gruix superior al que permeti una compactació completa de la massa
Si l'abocada del formigó es fa amb bomba, la DF ha d'aprovar la instal·lació de bombeig prèviament al formigonament.
No pot transcórrer més d'1,5 hora des de la fabricació del formigó fins el formigonament, a menys que la DF ho cregui convenient per aplicar medis que retardin l'adormiment.
No s'han de posar en contacte formigons fabricats amb tipus de ciments incompatibles entre ells.
L'abocada s'ha de fer des d'una alçària petita i sense que es produeixin disgregacions.
La compactació del formigó es realitzarà mitjançant processos adequats a la consistència de la mescla i de manera que s'eliminin forats i s'eviti la segregació.
S'ha de garantitzar que durant l'abocat i compactat del formigó no es produeixen desplaçaments de l'armadura.
La velocitat de formigonament ha de ser suficient per assegurar que l'aire no quedi agafat i assenti el formigó.
El formigonament s'ha de suspendre en cas de pluja o de vent fort. Eventualment, la continuació dels treballs, en la forma que es proposi, ha de ser aprovada per la DF.
En cap cas s'ha d'aturar el formigonament si no s'ha arribat a un junt adequat.
Els junts de formigonament han de ser aprovats per la DF abans del formigonat del junt.
En tornar a iniciar el formigonament del junt s'ha de retirar la capa superficial de morter, deixant els granulats al descobert i el junt net. Per a fer-ho no s'han d'utilitzar productes corrosius.
Abans de formigonar el junt s'ha d'humitejar, evitant que es facin tolls d'aigua en el junt.
Es poden utilitzar productes específics (com les resines epoxi) per a l'execució de junts sempre que es justifiqui i es supervisi per la DF.
Un cop reblert l'element no s'ha de corregir el seu aplomat, ni el seu anivellament.
Durant l'adormiment i primer període d'enduriment del formigó cal assegurar el manteniment de la humitat de l'element de formigó mitjançant el curat adequat i d'acord amb EHE-08.
Durant l'adormiment s'han d'evitar sobrecàrregues i vibracions que puguin provocar la fissuració de l'element.

FORMIGÓ ESTRUCTURAL:
La compactació s'ha de realitzar per vibratge. El gruix màxim de la tongada depèn del vibrador utilitzat. S'ha de vibrar fins que s'aconsegueixi una massa compacta i sense que es produeixin disgregacions.
El vibratge ha de fer-se més intens a les zones d'alta densitat d'armadures, a les cantonades i als paraments.

FORMIGÓ ESTRUCTURAL AUTOCOMPACTANT:
No es necessari la compactació del formigó.

LLOSES DE FONAMENTACIÓ:
L'estesa del formigó ha d'iniciar-se als extrems i avançar amb tota l'alçària de l'element.

3.- UNITAT I CRITERIS D'AMIDAMENT
FORMIGONAMENT:
m3 de volum amidat segons les especificacions de la DT, amb aquelles modificacions i singularitats acceptades prèviament i expressament per la DF.

4.- NORMATIVA DE COMPLIMENT OBLIGATORI
Real Decreto 1247/2008, de 18 de julio, por el que se aprueba la Instrucción de Hormigón Estructural (EHE-08).

5.- CONDICIONS DE CONTROL D'EXECUCIÓ I DE L'OBRA ACABADA
CONTROL D'EXECUCIÓ. OPERACIONS DE CONTROL:

Els punts de control més destacables són els següents:

- Aprovació del pla de formigonat presentat pel contractista.
- Inspecció visual de totes les excavacions abans de la col·locació de les armadures, amb observació de l'estat de neteja i entrada d'aigua en tot el recinte.
- Presa de coordenades i cotes de totes les unitats d'obra abans del formigonat.

- Observació de la superfície sobre la que s'ha d'estendre el formigó i de les condicions d'encofrat. Mesura de les dimensions de totes les unitats estructurals d'obra, entre els encofrats, abans de formigonar.
- Verificació de la correcte disposició de l'armat i de les mesures constructives per tal d'evitar moviments de la ferralla durant el formigonat.
- Inspecció del procés de formigonat amb control, entre d'altres aspectes, de la temperatura i condicions ambientals.
- Control del desencofrat i del procés i condicions de curat.
- Presa de coordenades i cotes dels punts que hagin de rebre prefabricats, després del formigonat.

CONTROL D'EXECUCIÓ. CRITERIS DE PRESA DE MOSTRES:

Els controls s'han de realitzar segons les indicacions de la DF, i el contingut del capítol 17 de la norma EHE-08.

CONTROL D'EXECUCIÓ. INTERPRETACIÓ DE RESULTATS I ACTUACIONS EN CAS D'INCOMPLIMENT:

No es podrà iniciar el formigonat d'un element sense la corresponent aprovació de la DF.

CONTROL DE L'OBRA ACABADA. OPERACIONS DE CONTROL:

Els punts de control més destacables són els següents:

- Inspecció visual de la unitat finalitzada i control de les condicions geomètriques d'acabat, segons l'article 100. Control de l'element construït de l'EHE-08.
- Assaigs d'informació complementària.

De les estructures projectades i construïdes d'acord a la Instrucció EHE-08, en les que els materials i l'execució hagin assolit la qualitat prevista, comprovada mitjançant els controls preceptius, sols necessiten sotmetre's a assaigs d'informació i en particular a proves de càrrega, les incloses en els següents supòsits:

- Quan així ho disposi les Instruccions, reglaments específics d'un tipus d'estructura o el plec de prescripcions tècniques particulars.
- Quan degut a caràcter particular de l'estructura convingui comprovar que la mateixa reuneix certes condicions específiques. En aquest cas el plec de prescripcions tècniques particulars establirà els assaigs oportuns que s'han de realitzar, indicant amb tota precisió la forma de realitzar-los i la manera d'interpretar els resultats.
- Quan a judici de la Direcció Facultativa existeixin dubtes raonables sobre la seguretat, funcionalitat o durabilitat de l'estructura.

CONTROL DE L'OBRA ACABADA. CRITERIS DE PRESA DE MOSTRES:

Els controls s'han de realitzar segons les indicacions de la DF, i el contingut del capítol 17 de la norma EHE-08.

CONTROL DE L'OBRA ACABADA. INTERPRETACIÓ DE RESULTATS I ACTUACIONS EN CAS D'INCOMPLIMENT:

Si s'aprecien deficiències importants en l'element construït, la DF podrà encarregar assaigs d'informació complementaria (testimonis, ultrasons, escleròmetre) sobre el formigó endurit, per tal de tenir coneixement de les condicions de resistència assolides o altres característiques de l'element formigonat.

7.2.1.2. ARMADURES PER A LLOSES DE FONAMENTS

0.- ELEMENTS QUE CONTEMPLA EL PLEC

G3CB3100.

1.- DEFINICIÓ I CONDICIONS DE LES PARTIDES D'OBRA EXECUTADES

Muntatge i col·locació de l'armadura formada per barres corrugades, malla electrosoldada o conjunt de barres i/o malles d'acer, en formació d'armadura passiva d'elements estructurals de formigó, a l'excavació, a l'encofrat o ancorades a elements de formigó existents, o soldades a perfils d'acer.
S'han considerat les armadures per als elements següents:
- Fonaments

L'execució de la unitat d'obra inclou les operacions següents:
- Preparació de la zona de treball
- Tallat i doblegat de l'armadura
- Neteja de les armadures
- Neteja del fons de l'encofrat
- Col·locació dels separadors
- Muntatge i col·locació de l'armadura
- Subjecció dels elements que formen l'armadura
- Subjecció de l'armadura a l'encofrat

CONDICIONS GENERALS:
Per a l'elaboració, manipulació i muntatge de les armadures s'ha de seguir les indicacions de l'EHE i l'UNE 36831.
Els diàmetres, la forma, les dimensions i la disposició de les armadures han de ser les que s'especifiquen a la DT. El nombre de barres no ha de ser mai inferior a l'especificat a la DT.
Les barres no han de tenir defectes superficials ni esquerdes.
Les armadures han de ser netes, no han de tenir òxid no adherent, pintura, greix ni d'altres substàncies que puguin perjudicar a l'acer, al formigó o a l'adherència entre ells.
La disposició de les armadures ha de permetre un formigonament correcte de la peça, de manera que totes les barres quedin recobertes de formigó.
En barres situades per capes, la separació entre elles ha de permetre el pas d'un vibrador intern.
La secció equivalent de les barres de l'armadura no ha de ser inferior al 95,5% de la secció nominal.
Els empalmaments entre barres han de garantir la transmissió de forces d'una barra a la següent, sense que es produeixin lesions en el formigó proper a la zona d'empalmament.
No hi ha d'haver més empalmaments dels que consten a la DT o autoritzi la DF.
Els empalmaments han de quedar allunyats de les zones on l'armadura treballa a la màxima càrrega.
Els empalmaments es poden realitzar per solapa o per soldadura.
Per a realitzar un altre tipus d'empalmament es requerirà disposar d'assaigs que demostrin que garanteixen de forma permanent una resistència a la ruptura no inferior a la de la menor de les dues barres que s'uneixen i que el moviment relatiu entre elles no sigui superior a 0,1 mm.
L'armat de la ferralla s'ha de realitzar mitjançant lligat amb filferro o per aplicació de soldadura no resistent. La disposició dels punts de lligat ha de complir l'especificat en l'apartat 69.4.3.1 de l'EHE.
La soldadura no resistent, ha de complir l'especificat en l'artícle 69.4.3.2 de l'EHE, seguint els procediments establerts en la UNE 36832.
La realització dels empalmaments pel que fa al procediment, la disposició dins la peça, la llargària dels solapaments i la posició dels diferents empalmaments en barres properes, ha de seguir les prescripcions de l'EHE, a l'article 69.5.2.
A les solapes no s'han de disposar ganxos ni potes.
L'empalmament per soldadura s'ha de fer seguint les prescripcions de l'article 69.5.2.5 de l'EHE amb els procediments descrits en la UNE 36832.
No es poden disposar empalmaments per soldadura a les zones de forta curvatura de l'armadura.
Queda prohibida la soldadura d'armadures galvanitzades o amb recobriments epoxídics.
Els empalmaments mitjançant dispositius mecànics d'unió, s'han de realitzar segons les especificacions de la DT i les indicacions del fabricant, en qualsevol cas, s'ha de complir l'especificat en l'artícle 69.5.2.6 de l'EHE.
Les armadures han d'estar subjectades entre elles i a l'encofrat de manera que mantinguin la seva posició durant l'abocada i la compactació del formigó.
Els estreps de pilars o bigues han d'anar subjectats a les barres principals mitjançant un lligat simple o altre procediment idoni. En cap cas es pot fer amb punts de soldadura quan les armadures estiguin a l'encofrat.
Les armadures d'espera han d'estar subjectades a l'engraellat dels fonaments.
La DF ha d'aprovar la col·locació de les armadures abans de començar el formigonament.
Per a qualsevol classe d'armadures passives, inclosos els estreps, el recobriment no ha de ser inferior, en cap punt, als valors determinats en la taula 37.2.4. de la norma EHE, en funció de la classe d'exposició ambiental a que es sotmetrà el formigó armat, segons el que indica l'article 8.2.1 de la mateixa norma.
Els sistemes auxiliars per a l'armat de la peça formats per barres o filferros, encara que no formen part de l'armadura, han de complir els recobriments mínims, a efectes de garantir la durabilitat de la peça.
Distància lliure armadura parament: >= D màxim, >= 0,80 granulat màxim
(on: D diàmetre armadura principal o diàmetre equivalent)
Recobriment en peces formigonades contra el terreny: >= 70 mm
Distància lliure barra doblegada - parament: >= 2 D
La realització dels ancoratges de les barres al formigó, pel que fa a la forma, posició dins la peça i llargària de les barres ha de seguir les prescripcions de l'EHE, article 69.5.1.

Toleràncies d'execució:
- Llargària solapa: - 0 mm, + 50 mm
- Llargària d'ancoratge i solapa: -0,05L (<= 50 mm, mínim 12 mm), + 0,10 L (<=50 mm)
- Posició:
  - En series de barres paral·leles: ± 50 mm
  - En estreps i cèrcols: ± b/12 mm

(on b es el costat menor de la secció de l'element)
Les toleràncies en el recobriment i la posició de les armadures han de complir l'especificat a l'UNE 36831.

BARRES CORRUGADES:
Es poden col·locar en contacte tres barres, com a màxim, de l'armadura principal i quatre en el cas de peces comprimides, formigonades en posició vertical, on no sigui necessari realitzar empalmaments en les armadures.
El diàmetre equivalent del grup de les barres no ha de ser de més de 50 mm. (on diàmetre equivalent es el de la secció circular equivalent a la suma de les seccions de les barres que formen el grup).
No s'han de solapar barres de D >= 32 mm sense justificar satisfactòriament el seu comportament.
Els empalmaments per solapa de barres agrupades han de complir l'article 69.5.2.3 de l'EHE.
Es prohibeix l'empalmament per solapa en grups de quatre barres.
En la zona de solapament s'ha de disposar armadures transversals amb secció igual o superior a la secció de la barra solapada més gran.
Distància lliure vertical i horitzontal entre 2 barres aillades consecutives: >= D màxim, >= 1,25 granulat màxim, >= 20 mm
Distància entre els centres dels empalmaments de barres consecutives, segons direcció de l'armadura: >= longitud bàsica d'ancoratge (Lb)
Distància entre les barres d'un empalmament per solapa: <= 4 D
Distància entre barres traccionades empalmades per solapa: <= 4 D, >= D màxim, >= 20 mm, >= 1,25 granulat màxim
Llargària solapa: a x Lb neta:
(on: a coeficient indicat en la taula 69.5.2.2 de l'EHE; Lb neta valor de la taula 69.5.1.2 de la EHE).

MALLA ELECTROSOLDADA:
El empalmament per solapa de malles electrosoldades ha de complir l'especificat en l'article 69.5.2.4 de l'EHE.
Llargària de la solapa en malles acoblades: a x Lb neta:
- Ha de complir, com a mínim: >= 15 D, >= 20 cm

(on: a es el coeficient de la taula 69.5.2.2 de l'EHE; Lb neta valor de la taula 69.5.1.4 de l'EHE)
Llargària de la solapa en malles superposades:
- Separació entre elements solapats (longitudinal i transversal) > 10 D: 1,7 Lb
- Separació entre elements solapats (longitudinal i transversal) <= 10 D: 2,4 Lb

2.- CONDICIONS DEL PROCÉS D'EXECUCIÓ
CONDICIONS GENERALS:
El doblegat de les armadures s'ha de fer a temperatura ambient, mitjançant doblegadores mecàniques i a velocitat constant, amb l'ajut de mandrí, de manera que es garanteixi una curvatura constant en tota la zona.
No s'han d'adreçar colzes excepte si es pot verificar que no es faran malbé.
S'han de col·locar separadors per a garantir el recobriment mínim i no han de produir fissures ni filtracions al formigó. La disposició dels separadors ha de complir l'especificat en la taula 69.8.2 de l'EHE-08
Els separadors han d'estar expressament dissenyats per a aquesta finalitat i han de complir l'especificat en l'article 37.2.5 de l'EHE. Es prohibeix l'ús de fusta o qualsevol material residual de construcció (maó, formigó, etc.). Si han de quedar vistos, no poden ser metàl·lics.
En cas de realitzar soldadures s'han de seguir les disposicions de la norma UNE 36832 i les han d'executar operaris qualificats d'acord amb la normativa vigent.

3.- UNITAT I CRITERIS D'AMIDAMENT
BARRES CORRUGADES:
kg de pes calculat segons les especificacions de la DT, d'acord amb els criteris següents:
- El pes unitari per al seu càlcul ha de ser el teòric
- Per a poder utilitzar un altre valor diferent del teòric, cal l'acceptació expressa de la DF.
- El pes s'obtindrà amidant la llargària total de les barres (barra+cavalcament)
- L'escreix d'amidament corresponent als retalls està incorporat al preu de la unitat d'obra com a increment del rendiment (1,05 kg de barra d'acer per kg de barra ferrallada, dins de l'element compost)

MALLA ELECTROSOLDADA:
m2 de superfície amidada segons les especificacions de la DT.
Aquest criteri inclou les pèrdues i increments de material corresponents a retalls i empalmaments.

4.- NORMATIVA DE COMPLIMENT OBLIGATORI
NORMATIVA GENERAL:
Real Decreto 314/2006, de 17 de marzo, por el que se aprueba el Código Técnico de la Edificación Parte 2. Documento Básico de Seguridad estructural DB-SE.
Real Decreto 1247/2008, de 18 de julio, por el que se aprueba la Instrucción de Hormigón Estructural (EHE-08).

5.- CONDICIONS DE CONTROL D'EXECUCIÓ I DE L'OBRA ACABADA

OPERACIONS DE CONTROL:

Els punts de control més destacables són els següents:

- Recepció i aprovació del informe d'especejament per part del contractista.
- Inspecció abans del formigonat de totes les unitats d'obra estructurals amb observació dels següents punts:
  - Tipus, diàmetre, longitud i disposició de les barres i malles col·locades.
  - Rectitud.
  - Lligams entre les barres.
  - Rigidesa del conjunt.
  - Netedat dels elements.

CRITERIS DE PRESA DE MOSTRES:

Bàsicament el control de l'execució està confiat a la inspecció visual de les persones que l'exerceixen, amb la qual cosa el seu bon sentit, coneixements tècnics i experiència son fonamentals per aconseguir el nivell de qualitat previst.

INTERPRETACIÓ DE RESULTATS I ACTUACIONS EN CAS D'INCOMPLIMENT:

7.2.2. ELEMENTS ESPECIALS PER A FONAMENTS

0.- ELEMENTS QUE CONTEMPLA EL PLEC
G3Z112T1.

1.- DEFINICIÓ I CONDICIONS DE LES PARTIDES D'OBRA EXECUTADES
Formació de capa de neteja i anivellament, mitjançant l'abocada de formigó al fons de les rases o dels pous de fonamentació prèviament excavats.
L'execució de la unitat d'obra inclou les operacions següents:
- Neteja, refinat i preparació de la superfície del fons de l'excavació
- Situació dels punts de referència dels nivells
- Abocada i estesa del formigó
- Curat del formigó

CONDICIONS GENERALS:
La superfície ha de ser plana i anivellada.
Els formigons de neteja han de tenir una dosificació mínima de 150 kg/m3 de ciment.
La mida màxima del granulat es recomanable sigui inferior a 30 mm.
Es tipificaran de la manera següent: HL-150/C/TM, on C = consistència i TM= mida màxima del granulat.
El formigó no ha de tenir disgregacions ni buits a la massa.
Gruix de la capa de formigó: >= 10 cm
Toleràncies d'execució:
- Gruix de la capa: - 30 mm
- Nivell: +20 / - 50 mm
- Planor: ± 16 mm/2 m

2.- CONDICIONS DEL PROCÉS D'EXECUCIÓ
L'acabat del fons de la rasa o pou, s'ha de fer immediatament abans de col·locar el formigó de neteja. Si ha de passar un temps entre l'excavació i l'abocada del formigó, cal deixar els 10 o 15 cm finals del terreny sense extreure, i fer l'acabat final del terreny just abans de fer la capa de neteja.
La temperatura ambient per a formigonar ha d'estar entre 5°C i 40°C.
El formigonament s'ha d'aturar, com a norma general, en cas de pluja o quan es preveu que durant les 48 hores següents la temperatura pot ser inferior a 0°C.
El formigó s'ha de col·locar abans d'iniciar l'adormiment.
L'abocada s'ha de fer sense que es produeixin disgregacions.

3.- UNITAT I CRITERIS D'AMIDAMENT
m2 de superfície amidada segons les especificacions de la DT.

4.- NORMATIVA DE COMPLIMENT OBLIGATORI

Real Decreto 314/2006, de 17 de marzo, por el que se aprueba el Código Técnico de la Edificación Parte 2. Documento Básico de Seguridad estructural DB-SE.
Real Decreto 1247/2008, de 18 de julio, por el que se aprueba la Instrucción de Hormigón Estructural (EHE-08).

5.- CONDICIONS DE CONTROL D'EXECUCIÓ I DE L'OBRA ACABADA

OPERACIONS DE CONTROL:

Les tasques de control a realitzar són les següents:

- Observació de la superfície sobre la que s'ha d'estendre la capa de neteja.

- Inspecció del procés de formigonat amb control de la temperatura ambient.

- Control de les condicions geomètriques d'acabat (gruix, nivell i planor).

CRITERIS DE PRESA DE MOSTRES:

Les operacions de control s'han de realitzar segons les indicacions de la DF.

INTERPRETACIÓ DE RESULTATS I ACTUACIONS EN CAS D'INCOMPLIMENT:

No es podrà iniciar el formigonat d'un element sense la corresponent aprovació de la DF.

La correcció dels defectes observats ha d'anar a càrrec del contractista.

7.3. ESTRUCTURES

7.3.1. ESTRUCTURES DE FORMIGÓ

0.- ELEMENTS QUE CONTEMPLA EL PLEC
45C18G3.

1.- DEFINICIÓ I CONDICIONS DE LES PARTIDES D'OBRA EXECUTADES
Formigonament d'estructures i elements estructurals, amb formigó en massa, armat, per a pretensar, formigó autocompactant i formigó lleuger, de central o elaborat a l'obra en planta dosificadora, que compleixi les prescripcions de la norma EHE, abocat directament des de camió, amb bomba o amb cubilot, i operacions auxiliars relacionades amb el formigonament i la cura del formigó.
S'han considerat els elements a formigonar següents:
- Pilars
- Bigues
- Estreps
- Sostres amb elements resistents industrialitzats
- Sostres nervats unidireccionals
- Sostres nervats reticulars
- Lloses i bancades
- Membranes i voltes

L'execució de la unitat d'obra inclou les operacions següents:
Formigonament:
- Preparació de la zona de treball
- Humectació de l'encofrat
- Abocada del formigó
- Compactació del formigó mitjançant vibratge, en el seu cas
- Curat del formigó

CONDICIONS GENERALS:
En l'execució de l'element s'han de complir les prescripcions establertes en la norma EHE-08, en especial les que fan referència a la durabilitat del formigó i les armadures (art.8.2 i 37 de l'EHE-08) en funció de les classes d'exposició.
El formigó estructural ha de fabricar-se en centrals específiques
El formigó col·locat no ha de tenir disgregacions o buits a la massa.
Després del formigonament les armadures han de mantenir la posició prevista a la DT.
La secció de l'element no ha de quedar disminuïda en cap punt per la introducció d'elements de l'encofrat ni d'altres.
L'element acabat ha de tenir una superfície uniforme, sense irregularitats.
Si la superfície ha de quedar vista ha de tenir, a més, una coloració uniforme sense regalims, taques, o elements adherits.
En el cas d'utilitzar matacà, les pedres han de quedar distribuïdes uniformement dins de la massa de formigó sense que es toquin entre elles.
La resistència característica del formigó es comprovarà d'acord amb l'article 86 de l'EHE-08
Les toleràncies d'execució han de complir l'especificat en l'article 5 de l'annex 11 de la norma EHE-08.
Les toleràncies en el recobriment i la posició de les armadures han de complir l'especificat a l'UNE 36831.
No s'accepten toleràncies en el replanteig d'eixos en l'execució de fonaments de mitgeres, buits d'ascensor, passos d'instal·lacions, etc., fora que ho autoritzi explícitament la DF.

FORMIGONAMENT D'ESTRUCTURES:
Toleràncies d'execució:
- Verticalitat de línies i superficies (H alçaria del punt considerat):
  - H <= 6 m: ± 24 mm
  - 6 m < H <= 30 m: ± 4H, ± 50 mm
  - H >= 30 m: ± 5H/3, ± 150 mm
- Verticalitat, arestes exteriors i junts de dilatació vistos (H alçaria del punt considerat):
  - H <= 6 m: ± 12 mm
  - 6 m < H <= 30 m: ± 2H, ± 24 mm
  - H >= 30 m: ± 4H/5, ± 80 mm
- Desviacions laterals:
  - Peces: ± 24 mm
  - Junts: ± 16 mm
- Nivell cara inferior de peces (abans de retirar puntals): ± 20 mm
- Secció transversal (D: dimensió considerada):
  - D <= 30 cm: + 10 mm, - 8 mm
  - 30 cm < D <= 100 cm: + 12 mm, - 10 mm
  - 100 cm < D: + 24 mm, - 20 mm
- Desviació de la cara encofrada respecte el pla teòric:
  - Arestes exteriors pilars vistos i junts en formigó vist: ± 6 mm/3 m
  - Resta d'elements: ± 10 mm

Les toleràncies han de complir l'especificat en l'article 5.3 de l'annex 11 de la norma EHE-08.

SOSTRES D'ELEMENTS RESISTENTS INDUSTRIALITZATS:
Gruix de la capa de compressió:
- Sobre biguetes: 40 mm
- Sobre peces d'entrebigat ceràmiques o de morter de ciment: 40 mm
- Sobre peces d'entrebigat de poliestiré: 50 mm
- Sobre peces d'entrebigat si l'acceleració sísmica>=0.16g: 50 mm
- Sobre lloses alveolars pretensades: 40 mm

Toleràncies d'execució:
- Planor mesurada amb regla de 3 m abans de retirar els puntals:
  - Acabat reglejat mecànic: ± 12 mm/3 m
  - Acabat mestrejat amb regla: ± 8 mm/3 m
  - Acabat llis: ± 5 mm/3 m
  - Acabat molt llis: ± 3 mm/3 m
- Gruix de la capa de compressió: + 10 mm, - 6 mm

SOSTRES NERVATS UNIDIRECCIONALS:
Gruix de la capa de compressió:
- Sobre peces d'entrebigat ceràmiques o de morter de ciment: 40 mm
- Sobre peces d'entrebigat de poliestiré: 50 mm
- Sobre peces d'entrebigat si l'acceleració sísmica>=0.16g: 50 mm

Toleràncies d'execució:
- Planor mesurada amb regla de 3 m abans de retirar els puntals:
  - Acabat reglejat mecànic: ± 12 mm/3 m
  - Acabat mestrejat amb regla: ± 8 mm/3 m
  - Acabat llis: ± 5 mm/3 m
  - Acabat molt llis: ± 3 mm/3 m
- Gruix de la capa de compressió: + 10 mm, - 6 mm

SOSTRES NERVATS RETICULARS:
Gruix capa superior : >= 5 cm i haurà de portar armat de repartiment en malla
Separació entre eixos de nervis < 100cm
Toleràncies d'execució:
- Planor mesurada amb regla de 3 m abans de retirar els puntals:
  - Acabat reglejat mecànic: ± 12 mm/3 m
  - Acabat mestrejat amb regla: ± 8 mm/3 m
  - Acabat llis: ± 5 mm/3 m

- Acabat molt llis: ± 3 mm/3 m
- Gruix de la capa de compressió: + 10 mm, - 6 mm

2.- CONDICIONS DEL PROCÉS D'EXECUCIÓ
FORMIGONAMENT:
Si la superfície sobre la que s'ha de formigonar ha sofert gelada, s'ha d'eliminar prèviament la part afectada.
La temperatura dels elements on es fa l'abocada ha de ser superior als 0°C.
El formigó s'ha de posar a l'obra abans que comenci l'adormiment, i a una temperatura >= 5°C.
La temperatura per a formigonar ha d'estar entre 5°C i 40°C. El formigonament s'ha de suspendre quan es prevegi que durant les 48 h següents la temperatura pot ser inferior a 0°C. Fora d'aquests límits, el formigonament requereix precaucions explícites i l'autorització de la DF En aquest cas, s'han de fer provetes amb les mateixes condicions de l'obra, per a poder verificar la resistència realment assolida.
Si l'encofrat és de fusta, ha de tenir la humitat necessària per tal que no absorbeixi l'aigua del formigó.
No s'admet l'alumini en motlles que hagin d'estar en contacte amb el formigó.
No es procedirà al formigonat fins que la DF doni el vist-i-plau havent revisat armadures col·locades en posició definitiva.
La DF comprovarà l'absència de defectes significatius en la superfície de formigó. En cas de considerar els defectes inadmisibles d'acord amb el projecte la DF valorarà la reparació.
No es col·locarà en obra capes o tongades de formigó amb un gruix superior al que permeti una compactació completa de la massa
Si l'abocada del formigó es fa amb bomba, la DF ha d'aprovar la instal·lació de bombeig prèviament al formigonament.
No pot transcórrer més d'1,5 hora des de la fabricació del formigó fins el formigonament, a menys que la DF ho cregui convenient per aplicar medis que retardin l'adormiment.
No s'han de posar en contacte formigons fabricats amb tipus de ciments incompatibles entre ells.
L'abocada s'ha de fer des d'una alçària petita i sense que es produeixin disgregacions.
La compactació del formigó es realitzarà mitjançant processos adequats a la consistència de la mescla i de manera que s'eliminin forats i s'eviti la segregació.
S'ha de garantitzar que durant l'abocat i compactat del formigó no es produeixen desplaçaments de l'armadura.
La velocitat de formigonament ha de ser suficient per assegurar que l'aire no quedi agafat i assenti el formigó.
El formigonament s'ha de suspendre en cas de pluja o de vent fort. Eventualment, la continuació dels treballs, en la forma que es proposi, ha de ser aprovada per la DF.
En cap cas s'ha d'aturar el formigonament si no s'ha arribat a un junt adequat.
Els junts de formigonament han de ser aprovats per la DF abans del formigonat del junt.
En tornar a iniciar el formigonament del junt s'ha de retirar la capa superficial de morter, deixant els granulats al descobert i el junt net. Per a fer-ho no s'han d'utilitzar productes corrosius.
Abans de formigonar el junt s'ha d'humitejar, evitant que es facin tolls d'aigua en el junt.
Es poden utilitzar productes específics (com les resines epoxi) per a l'execució de junts sempre que es justifiqui i es supervisi per la DF.
Un cop reblert l'element no s'ha de corregir el seu aplomat, ni el seu anivellament.
Durant l'adormiment i primer període d'enduriment del formigó cal assegurar el manteniment de la humitat de l'element de formigó mitjançant el curat adequat i d'acord amb EHE-08.
Durant l'adormiment s'han d'evitar sobrecàrregues i vibracions que puguin provocar la fissuració de l'element.

FORMIGÓ ESTRUCTURAL:
La compactació s'ha de realitzar per vibratge. El gruix màxim de la tongada depèn del vibrador utilitzat. S'ha de vibrar fins que s'aconsegueixi una massa compacta i sense que es produeixin disgregacions.
El vibratge ha de fer-se més intens a les zones d'alta densitat d'armadures, a les cantonades i als paraments.

FORMIGÓ ESTRUCTURAL AUTOCOMPACTANT:
No es necessari la compactació del formigó.

FORMIGÓ LLEUGER:
Per realitzar una compactació correcte del formigó lleuger es reduirà la separació entre posicions consecutives dels vibradors al 70% de la utilitzada per a un formigó convencional
S'evitarà que el granulat lleuger suri com a conseqüència d'un excessiu vibrat.
L'acabat superficial de la cara on s'aboqui el formigó es realitzarà mitjançant eines adients que garanteixin que el granulat s'introdueixi a la massa de formigó i quedi recobert per la beurada

ESTREPS:
Abans d'acabar-se l'adormiment s'han de retirar 2 cm de la capa superior deixant el granulat gros parcialment vist, però no després.
Si sobre de l'element es recolzen altres estructures, s'ha d'esperar al menys dues hores abans d'executar-los per tal que el formigó de l'element hagi assentat.

SOSTRES D'ELEMENTS RESISTENTS INDUSTRIALITZATS:
Les peces entre bigues o nervis, han de tenir la humitat necessària per tal que no absorbeixin l'aigua del formigó.
Les superfícies de peces de formigó prefabricades han d'estar ben humitejades en el moment del formigonat
En cas d'emprar-se peces ceràmiques s'ha de regar generosament.
L'estesa del formigó ha d'iniciar-se als extrems i avançar amb tota l'alçària de l'element.
El formigonament dels nervis i de la capa de compressió dels sostres s'ha de realitzar simultàniament.
S'ha de fer des d'una alçària inferior a 1 m i en el sentit dels nervis, sense que es produeixin disgregacions. S'ha d'evitar la desorganització de les armadures, de les malles i d'altres elements del sostre.
En el formigonat de lloses alveolars s'ha de compactar el formigó de junts amb un vibrador que pugui penetrar en l'ample d'aquests, excepte s'utilitza formigó autocompactant

LLOSES:
Si l'element és pretesat no s'han de deixar més junts que els previstos explícitament a la DT. Cas que s'hagi d'interrompre el formigonament, els junts han de ser perpendiculars a la resultant del traçat de les armadures actives, i no es tornarà a formigonar fins que la DF els hagi examinat.
Si l'element és pretesat, i no s'utilitza formigó autocompactant, s'ha de vibrar amb especial cura la zona d'ancoratges.

3.- UNITAT I CRITERIS D'AMIDAMENT

FORMIGONAMENT:
m3 de volum amidat segons les especificacions de la DT, amb aquelles modificacions i singularitats acceptades prèviament i expressament per la DF.

4.- NORMATIVA DE COMPLIMENT OBLIGATORI

Real Decreto 1247/2008, de 18 de julio, por el que se aprueba la Instrucción de Hormigón Estructural (EHE-08).

5.- CONDICIONS DE CONTROL D'EXECUCIÓ I DE L'OBRA ACABADA

CONTROL D'EXECUCIÓ. OPERACIONS DE CONTROL:

Els punts de control més destacables són els següents:

- Aprovació del pla de formigonat presentat pel contractista.
- Inspecció visual de totes les excavacions abans de la col·locació de les armadures, amb observació de l'estat de neteja i entrada d'aigua en tot el recinte.
- Presa de coordenades i cotes de totes les unitats d'obra abans del formigonat.
- Observació de la superfície sobre la que s'ha d'estendre el formigó i de les condicions d'encofrat. Mesura de les dimensions de totes les unitats estructurals d'obra, entre els encofrats, abans de formigonar.
- Verificació de la correcte disposició de l'armat i de les mesures constructives per tal d'evitar moviments de la ferralla durant el formigonat.
- Inspecció del procés de formigonat amb control, entre d'altres aspectes, de la temperatura i condicions ambientals.
- Control del desencofrat i del procés i condicions de curat.
- Presa de coordenades i cotes dels punts que hagin de rebre prefabricats, després del formigonat.

CONTROL D'EXECUCIÓ. CRITERIS DE PRESA DE MOSTRES:

Els controls s'han de realitzar segons les indicacions de la DF, i el contingut del capítol 17 de la norma EHE-08.

CONTROL D'EXECUCIÓ. INTERPRETACIÓ DE RESULTATS I ACTUACIONS EN CAS D'INCOMPLIMENT:

No es podrà iniciar el formigonat d'un element sense la corresponent aprovació de la DF.

CONTROL DE L'OBRA ACABADA. OPERACIONS DE CONTROL:

Els punts de control més destacables són els següents:

- Inspecció visual de la unitat finalitzada i control de les condicions geomètriques d'acabat, segons l'article 100. Control de l'element construït de l'EHE-08.
- Assaigs d'informació complementària.

De les estructures projectades i construïdes d'acord a la Instrucció EHE-08, en les que els materials i l'execució hagin assolit la qualitat prevista, comprovada mitjançant els controls preceptius, sols necessiten sotmetre's a assaigs d'informació i en particular a proves de càrrega, les incloses en els següents supòsits:

- Quan així ho disposi les Instruccions, reglaments específics d'un tipus d'estructura o el plec de prescripcions tècniques particulars.
- Quan degut a caràcter particular de l'estructura convingui comprovar que la mateixa reuneix certes condicions específiques. En aquest cas el plec de prescripcions tècniques particulars establirà els assaigs oportuns que s'han de realitzar, indicant amb tota precisió la forma de realitzar-los i la manera d'interpretar els resultats.
- Quan a judici de la Direcció Facultativa existeixin dubtes raonables sobre la seguretat, funcionalitat o durabilitat de l'estructura.

CONTROL DE L'OBRA ACABADA. CRITERIS DE PRESA DE MOSTRES:

Els controls s'han de realitzar segons les indicacions de la DF, i el contingut del capítol 17 de la norma EHE-08.

CONTROL DE L'OBRA ACABADA. INTERPRETACIÓ DE RESULTATS I ACTUACIONS EN CAS D'INCOMPLIMENT:

Si s'aprecien deficiències importants en l'element construït, la DF podrà encarregar assaigs d'informació complementaria (testimonis, ultrasons, escleròmetre) sobre el formigó endurit, per tal de tenir coneixement de les condicions de resistència assolides o altres característiques de l'element formigonat.

7.3.2. ARMADURES PASSIVES

0.- ELEMENTS QUE CONTEMPLA EL PLEC
G4BC3100.

1.- DEFINICIÓ I CONDICIONS DE LES PARTIDES D'OBRA EXECUTADES
Muntatge i col·locació de l'armadura formada per barres corrugades, malla electrosoldada o conjunt de barres i/o malles d'acer, en formació d'armadura passiva d'elements estructurals de formigó, a l'excavació, a l'encofrat o ancorades a elements de formigó existents, o soldades a perfils d'acer.
S'han considerat les armadures per als elements següents:
- Elements estructurals de formigó armat

L'execució de la unitat d'obra inclou les operacions següents:
- Preparació de la zona de treball
- Tallat i doblegat de l'armadura
- Neteja de les armadures
- Neteja del fons de l'encofrat
- Col·locació dels separadors
- Muntatge i col·locació de l'armadura
- Subjecció dels elements que formen l'armadura
- Subjecció de l'armadura a l'encofrat

CONDICIONS GENERALS:
Per a l'elaboració, manipulació i muntatge de les armadures s'ha de seguir les indicacions de l'EHE i l'UNE 36831.
Els diàmetres, la forma, les dimensions i la disposició de les armadures han de ser les que s'especifiquen a la DT. El nombre de barres no ha de ser mai inferior a l'especificat a la DT.
Les barres no han de tenir defectes superficials ni esquerdes.
Les armadures han de ser netes, no han de tenir òxid no adherent, pintura, greix ni d'altres substàncies que puguin perjudicar a l'acer, al formigó o a l'adherència entre ells.
La disposició de les armadures ha de permetre un formigonament correcte de la peça, de manera que totes les barres quedin recobertes de formigó.
En barres situades per capes, la separació entre elles ha de permetre el pas d'un vibrador intern.
La secció equivalent de les barres de l'armadura no ha de ser inferior al 95,5% de la secció nominal.
Els empalmaments entre barres han de garantir la transmissió de forces d'una barra a la següent, sense que es produeixin lesions en el formigó proper a la zona d'empalmament.
No hi ha d'haver més empalmaments dels que consten a la DT o autoritzi la DF.
Els empalmaments han de quedar allunyats de les zones on l'armadura treballa a la màxima càrrega.
Els empalmaments es poden realitzar per solapa o per soldadura.
Per a realitzar un altre tipus d'empalmament es requerirà disposar d'assaigs que demostrin que garanteixen de forma permanent una resistència a la ruptura no inferior a la de la menor de les dues barres que s'uneixen i que el moviment relatiu entre elles no sigui superior a 0,1 mm.
L'armat de la ferralla s'ha de realitzar mitjançant lligat amb filferro o per aplicació de soldadura no resistent. La disposició dels punts de lligat ha de complir l'especificat en l'apartat 69.4.3.1 de l'EHE.
La soldadura no resistent, ha de complir l'especificat en l'artícle 69.4.3.2 de l'EHE, seguint els procediments establerts en la UNE 36832.
La realització dels empalmaments pel que fa al procediment, la disposició dins la peça, la llargària dels solapaments i la posició dels diferents empalmaments en barres properes, ha de seguir les prescripcions de l'EHE, a l'article 69.5.2.
A les solapes no s'han de disposar ganxos ni potes.
L'empalmament per soldadura s'ha de fer seguint les prescripcions de l'article 69.5.2.5 de l'EHE amb els procediments descrits en la UNE 36832.
No es poden disposar empalmaments per soldadura a les zones de forta curvatura de l'armadura.
Queda prohibida la soldadura d'armadures galvanitzades o amb recobriments epoxídics.
Els empalmaments mitjançant dispositius mecànics d'unió, s'han de realitzar segons les especificacions de la DT i les indicacions del fabricant, en qualsevol cas, s'ha de complir l'especificat en l'artícle 69.5.2.6 de l'EHE.
Les armadures han d'estar subjectades entre elles i a l'encofrat de manera que mantinguin la seva posició durant l'abocada i la compactació del formigó.
Els estreps de pilars o bigues han d'anar subjectats a les barres principals mitjançant un lligat simple o altre procediment idoni. En cap cas es pot fer amb punts de soldadura quan les armadures estiguin a l'encofrat.
Les armadures d'espera han d'estar subjectades a l'engraellat dels fonaments.
Quan és necessari recobriments superiors a 50 mm, s'ha de col·locar una malla de repartiment en mig d'aquest gruix, en la zona de tracció, segons s'especifica a l'article 37.2.4.1 de la norma EHE, excepte en el cas d'elements que hagin de quedar soterrats.
La DF ha d'aprovar la col·locació de les armadures abans de començar el formigonament.
Per a qualsevol classe d'armadures passives, inclosos els estreps, el recobriment no ha de ser inferior, en cap punt, als valors determinats en la taula 37.2.4. de la norma EHE, en funció de la classe d'exposició ambiental a que es sotmetrà el formigó armat, segons el que indica l'article 8.2.1 de la mateixa norma.
Els sistemes auxiliars per a l'armat de la peça formats per barres o filferros, encara que no formen part de l'armadura, han de complir els recobriments mínims, a efectes de garantir la durabilitat de la peça.
Distància lliure armadura parament: >= D màxim, >= 0,80 granulat màxim
(on: D diàmetre armadura principal o diàmetre equivalent)
Distància lliure barra doblegada - parament: >= 2 D
La realització dels ancoratges de les barres al formigó, pel que fa a la forma, posició dins la peça i llargària de les barres ha de seguir les prescripcions de l'EHE, article 69.5.1.
Toleràncies d'execució:
- Llargària solapa: - 0 mm, + 50 mm
- Llargària d'ancoratge i solapa: -0,05L (<= 50 mm, mínim 12 mm), + 0,10 L (<=50 mm)
- Posició:
  - En series de barres paral·leles: ± 50 mm
  - En estreps i cèrcols: ± b/12 mm

(on b es el costat menor de la secció de l'element)
Les toleràncies en el recobriment i la posició de les armadures han de complir l'especificat a l'UNE 36831.

BARRES CORRUGADES:
Es poden col·locar en contacte tres barres, com a màxim, de l'armadura principal i quatre en el cas de peces comprimides, formigonades en posició vertical, on no sigui necessari realitzar empalmaments en les armadures.
El diàmetre equivalent del grup de les barres no ha de ser de més de 50 mm. (on diàmetre equivalent es el de la secció circular equivalent a la suma de les seccions de les barres que formen el grup).
Si la peça ha de suportar esforços de compressió i es formigona en posició vertical, el diàmetre equivalent no ha de ser de més de 70 mm.
No s'han de solapar barres de D >= 32 mm sense justificar satisfactòriament el seu comportament.
Els empalmaments per solapa de barres agrupades han de complir l'article 69.5.2.3 de l'EHE.
Es prohibeix l'empalmament per solapa en grups de quatre barres.
En la zona de solapament s'ha de disposar armadures transversals amb secció igual o superior a la secció de la barra solapada més gran.
Distància lliure vertical i horitzontal entre 2 barres aillades consecutives: >= D màxim, >= 1,25 granulat màxim, >= 20 mm
Distància entre els centres dels empalmaments de barres consecutives, segons direcció de l'armadura: >= longitud bàsica d'ancoratge (Lb)
Distància entre les barres d'un empalmament per solapa: <= 4 D
Distància entre barres traccionades empalmades per solapa: <= 4 D, >= D màxim, >= 20 mm, >= 1,25 granulat màxim
Llargària solapa: a x Lb neta:
(on: a coeficient indicat en la taula 69.5.2.2 de l'EHE; Lb neta valor de la taula 69.5.1.2 de la EHE).

MALLA ELECTROSOLDADA:
El empalmament per solapa de malles electrosoldades ha de complir l'especificat en l'article 69.5.2.4 de l'EHE.
Llargària de la solapa en malles acoblades: a x Lb neta:
- Ha de complir, com a mínim: >= 15 D, >= 20 cm

(on: a es el coeficient de la taula 69.5.2.2 de l'EHE; Lb neta valor de la taula 69.5.1.4 de l'EHE)
Llargària de la solapa en malles superposades:
- Separació entre elements solapats (longitudinal i transversal) > 10 D: 1,7 Lb
- Separació entre elements solapats (longitudinal i transversal) <= 10 D: 2,4 Lb

2.- CONDICIONS DEL PROCÉS D'EXECUCIÓ
CONDICIONS GENERALS:
El doblegat de les armadures s'ha de fer a temperatura ambient, mitjançant doblegadores mecàniques i a velocitat constant, amb l'ajut de mandrí, de manera que es garanteixi una curvatura constant en tota la zona.

No s'han d'adreçar colzes excepte si es pot verificar que no es faran malbé.
S'han de col·locar separadors per a garantir el recobriment mínim i no han de produir fissures ni filtracions al formigó. La disposició dels separadors ha de complir l'especificat en la taula 69.8.2 de l'EHE-08
Els separadors han d'estar expressament dissenyats per a aquesta finalitat i han de complir l'especificat en l'article 37.2.5 de l'EHE. Es prohibeix l'ús de fusta o qualsevol material residual de construcció (maó, formigó, etc.). Si han de quedar vistos, no poden ser metàl·lics.
En cas de realitzar soldadures s'han de seguir les disposicions de la norma UNE 36832 i les han d'executar operaris qualificats d'acord amb la normativa vigent.

3.- UNITAT I CRITERIS D'AMIDAMENT
BARRES CORRUGADES:
kg de pes calculat segons les especificacions de la DT, d'acord amb els criteris següents:
- El pes unitari per al seu càlcul ha de ser el teòric
- Per a poder utilitzar un altre valor diferent del teòric, cal l'acceptació expressa de la DF.
- El pes s'obtindrà amidant la llargària total de les barres (barra+cavalcament)
- L'escreix d'amidament corresponent als retalls està incorporat al preu de la unitat d'obra com a increment del rendiment (1,05 kg de barra d'acer per kg de barra ferrallada, dins de l'element compost)

MALLA ELECTROSOLDADA:
m2 de superfície amidada segons les especificacions de la DT.
Aquest criteri inclou les pèrdues i increments de material corresponents a retalls i empalmaments.

4.- NORMATIVA DE COMPLIMENT OBLIGATORI
NORMATIVA GENERAL:
Real Decreto 314/2006, de 17 de marzo, por el que se aprueba el Código Técnico de la Edificación Parte 2. Documento Básico de Seguridad estructural DB-SE.
Real Decreto 1247/2008, de 18 de julio, por el que se aprueba la Instrucción de Hormigón Estructural (EHE-08).

5.- CONDICIONS DE CONTROL D'EXECUCIÓ I DE L'OBRA ACABADA

OPERACIONS DE CONTROL:

Els punts de control més destacables són els següents:

- Recepció i aprovació del informe d'especejament per part del contractista.
- Inspecció abans del formigonat de totes les unitats d'obra estructurals amb observació dels següents punts:
  - Tipus, diàmetre, longitud i disposició de les barres i malles col·locades.
  - Rectitud.
  - Lligams entre les barres.
  - Rigidesa del conjunt.
  - Netedat dels elements.

CRITERIS DE PRESA DE MOSTRES:

Bàsicament el control de l'execució està confiat a la inspecció visual de les persones que l'exerceixen, amb la qual cosa el seu bon sentit, coneixements tècnics i experiència son fonamentals per aconseguir el nivell de qualitat previst.

INTERPRETACIÓ DE RESULTATS I ACTUACIONS EN CAS D'INCOMPLIMENT:

Desautorització del formigonat fins que no es prenguin les mesures de correcció adequades.

7.3.3. ENCOFRATS

7.3.3.1. ENCOFRATS PER A LLOSES

0.- ELEMENTS QUE CONTEMPLA EL PLEC
G4DC1D02,G4DC1D00.

1.- DEFINICIÓ I CONDICIONS DE LES PARTIDES D'OBRA EXECUTADES
Muntatge i desmuntatge dels elements metàl·lics, de fusta, de cartró, o altres materials que formen el motlle on s'abocarà el formigó.
L'execució de la unitat d'obra inclou les operacions següents:
- Neteja i preparació del pla de recolzament
- Muntatge i col·locació dels elements de l'encofrat
- Pintat de les superfícies interiors de l'encofrat amb un producte desencofrant
- Tapat dels junts entre peces
- Col·locació dels dispositius de subjecció i travament
- Aplomat i anivellament de l'encofrat
- Disposició d'obertures provisionals a la part inferior de l'encofrat, quan calgui
- Humectació de l'encofrat, si és de fusta
- Desmuntatge i retirada de l'encofrat i de tot el material auxiliar

La partida inclou totes les operacions de muntatge i desmuntatge de l'encofrat.
CONDICIONS GENERALS:
Abans del seu muntatge s'haurà de disposar d'un projecte del cindri on han de quedar reflectits com a mínim:
- Justificació de la seva seguretat, límit de les deformacions abans i després del formigonat
- Plànols executius del cindri i els seus components
- Plec de prescripcions tècniques del cindri i els seus elements com perfils metàl·lics, tubs, grapes, etc..

S'ha de disposar d'un procediment escrit per al muntatge i desmuntatge del cindri o apuntalament on figurin els requisits per a la seva manipulació, ajust, contrafletxa, càrregues, desclavament i desmantellament.
La DF disposarà d'un certificat on es garantitzi que els seus components compleixen amb les especificacions del plec de condicions tècniques.
Els elements que formen l'encofrat i les seves unions han de ser suficientment rígids i resistents per a garantir les toleràncies dimensionals i per a suportar, sense assentaments ni deformacions perjudicials, les accions estàtiques i dinàmiques que comporta el seu formigonament i compactació.
Es prohibeix l'ús d'alumini en motlles que hagin d'estar en contacte amb el formigó, excepte quan es faciliti a la DF certificat emès per una entitat de control, conforme els panells han rebut tractament superficial que eviti la reacció amb els àlcalis del ciment
L'interior de l'encofrat ha d'estar pintat amb desencofrant abans del muntatge, sense que hi hagi regalims. La DF ha d'autoritzar, en cada cas, la col·locació d'aquests productes.
El desencofrant no ha d'impedir la ulterior aplicació de revestiment ni la possible execució de junts de formigonament, especialment quan siguin elements que posteriorment s'hagin d'unir per a treballar solidàriament.
Abans de l'aplicació, es facilitarà a la DF. certificat on es reflecteixin les característiques del desencofrant i dels possibles efectes sobre el formigó
No s'ha d'utilitzar gas-oil, greixos o similars com a desencofrants. S'han d'utilitzar vernissos antiadherents a base de silicones o preparats d'olis solubles en aigua o greixos en dissolució.
Els encofrats hauran de complir les característiques següents:
- Estanquitat dels junts entre panells, evitant fuites d'aigua o beurada
- Resistència a la pressió del formigó fresc i als efectes de la compactació mecànica
- Alineació i verticalitat, especialment al creuament de pilars i sostres
- Manteniment geomètric dels panells, motlles i encofrats, amb absència d'esbombaments fora de toleràncies
- Neteja de les cares interiors evitant residus propis de l'activitat
- Manteniment de característiques que permetin textures i acabats específics del formigó

Ha d'estar muntat de manera que permeti un desencofratge fàcil, que s'ha de fer sense xocs ni sotragades.
Ha de portar marcada l'alçària per a formigonar.
Abans de començar a formigonar, el contractista ha d'obtenir de la DF l'aprovació per escrit de l'encofrat.
El nombre de puntals de suport de l'encofrat i la seva separació depèn de la càrrega total de l'element. Han d'anar degudament travats en tots dos sentits.
Els cindris s'estabilitzaran en les dues direccions per a que l'apuntalament resisteixi els esforços horitzontals produïts durant l'execució dels sostres, podent-se utilitzar els següents procediments:
- Travament dels puntals en ambdues direccions amb tubs o abraçadores, resistint les empentes horitzontals i un 2% com a mínim de les càrregues verticals
- Transmissió d'esforços a pilars o murs, comprovant que disposen de la capacitat resistent i rigidesa suficients
- Disposició de torres de cindri a ambdues direccions i a les distàncies adients

S'han d'adoptar les mesures oportunes per a què els encofrats i motlles no impedeixin la lliure retracció del formigó.
Cap element d'obra podrà ser desencofrat sense l'autorització de la DF.
El desencofrat de costers verticals d'elements de petit cantell, podrà fer-se als tres dies de formigonada la peça, si durant aquest interval no s'han produït temperatures baixes o d'altres causes que puguin alterar el procediment normal d'enduriment del formigó. Els costers verticals d'elements de gran cantell o els costers horitzontals no s'han de retirar abans dels set dies, amb les mateixes salvetats anteriors.
La DF podrà reduir els plaços anteriors quan ho consideri oportú.
En obres d'importància i que no es tingui l'experiència de casos similars o quan els perjudicis que es puguin derivar d'una fissuració prematura fossin grans, s'han de fer assaigs d'informació que determinin la resistència real del formigó per a poder fixar el moment de desencofrat.
No s'han de reblir els cocons o defectes que es puguin apreciar al formigó al desencofrar, sense l'autorització de la DF.
Els filferros i ancoratges de l'encofrat que hagin quedat fixats al formigó s'han de tallar al ras del parament.
En encofrats amb possibilitat de moviment durant l'execució (trepants o lliscants) la DF podrà exigir una proba sobre un prototip, prèviament a la seva

utilització a l'estructura, per tal de poder avaluar el seu comportament durant l'execució
Si s'utilitzen taulers de fusta, els junts entre aquests han de permetre l'entumiment de les mateixes per l'humitat del reg i del formigó, sense que deixin fugir pasta o beurada durant el formigonament, ni reprodueixin esforços o deformacions anormals. Per a evitar-ho es podrà autoritzar un segellant adient
Toleràncies generals de muntatge i deformacions de l'encofrat pel formigonament:
- Moviments locals de l'encofrat: <= 5 mm
- Moviments del conjunt (L=llum): <= L/1000
- Planor:
  - Formigó vist: ± 5 mm/m, ± 0,5% de la dimensió
  - Per a revestir: ± 15 mm/m

Toleràncies particulars de muntatge i deformacions de l'encofrat per al formigonament:

	Replanteig eixos	Dimensions	Aplomat	Horitzontalitat
	Parcial	Total		
Rases i pous	± 20 mm	± 50 mm	- 30 mm	± 10 mm	-
		+ 60 mm		
Murs	± 20 mm	± 50 mm	± 20 mm	± 20 mm	± 50 mm
Recalçats	± 20 mm	± 50 mm	-	± 20 mm	-
Riostres	± 20 mm	± 50 mm	± 20 mm	± 10 mm	-
Basaments	± 20 mm	± 50 mm	± 10 mm	± 10 mm	-
Enceps	± 20 mm	± 50 mm	± 20 mm	± 10 mm	-
Pilars	± 20 mm	± 40 mm	± 10 mm	± 10 mm	-
Bigues	± 10 mm	± 30 mm	± 0,5 %	± 2 mm	-
Llindes	-	-	± 10 mm	± 5 mm	-
Cèrcols	-	-	± 10 mm	± 5 mm	-
Sostres	± 5mm/m	± 50 mm	-	-	-
Lloses	-	± 50 mm	- 40 mm	± 2 %	± 30 mm/m
		+ 60 mm		
Membranes	-	± 30	-	-	-
Estreps	-	± 50 mm	± 10 mm	± 10 mm	-

MOTLLES RECUPERABLES:
Els motlles s'han de col·locar ben alineats, de manera que no suposin una disminució de la secció dels nervis de l'estructura.
No han de tenir deformacions, cantells trencats ni fissures.
El desmuntatge dels motlles s'ha de fer tenint cura de no fer malbé els cantells dels nervis formigonats.
Els motlles ja usats i que han de servir per a unitats repetides, s'han de netejar i rectificar.
FORMIGÓ PRETENSAT:
Els encofrats pròxims a les zones d'ancoratge han de tenir la rigidesa necessària per a que els eixos dels tendons es mantinguin normals als ancoratges.
Els encofrats i motlles han de permetre les deformacions de les peces en ells formigonades i han de resistir la distribució de càrregues durant el tesat de les armadures i la transmissió de l'esforç de pretesat al formigó.
El desmuntatge del cindri és realitzarà d'acord amb el programa previst, que haurà d'estar d'acord amb el tesat de les armadures.
FORMIGÓ VIST:
Les superfícies de l'encofrat en contacte amb les cares que han de quedar vistes, han de ser llises, sense rebaves ni irregularitats.
S'han de col·locar angulars metàl·lics a les arestes exteriors de l'encofrat o qualsevol altre procediment eficaç per a que les arestes vives del formigó resultin ben acabades.
La DF podrà autoritzar la utilització de matavius per a aixamfranar les arestes vives.

2.- CONDICIONS DEL PROCÉS D'EXECUCIÓ
CONDICIONS GENERALS:
Abans de formigonar s'ha d'humitejar l'encofrat, en el cas que sigui de fusta per evitar que absorbeixi l'aigua continguda al formigó, i s'ha de comprovar la situació relativa de les armadures, el nivell, l'aplomat i la solidesa del conjunt
No s'han de transmetre a l'encofrat vibracions de motors.
La col·locació dels encofrats s'ha de fer de forma que s'eviti malmetre estructures ja construïdes.
El subministrador dels puntals ha de justificar i garantir les seves característiques i les condicions en que s'han d'utilitzar.
Si l'element s'ha de pretensar, abans del tesat s'han de retirar els costers dels encofrats i qualsevol element dels mateixos que no sigui portant de l'estructura.
En el cas que els encofrats hagin variat les seves característiques geomètriques per haver patit desperfectes, deformacions, guerxaments, etc, no s'han de forçar per a que recuperin la seva forma correcta.
Quan entre la realització de l'encofrat i el formigonament passin més de tres mesos, s'ha de fer una revisió total de l'encofrat, abans de formigonar.
El formigonat s'ha de fer durant el periode de temps en el que el desencofrant sigui actiu.
Per al control del temps de desencofrat, s'han d'anotar a l'obra les temperatures màximes i mínimes diàries mentre durin els treballs d'encofrat i desencofrat, així com la data en què s'ha formigonat cada element.
El desencofrat de l'element s'ha de fer sense cops ni sotragades.
El desencofrat i desmuntatge del cindri no es realitzarà fins que el formigó assoleixi la resistència necessària per a suportar amb seguretat i sense excessives deformacions els esforços als que estarà sotmès amb posterioritat.
Es posarà especial cura durant el desencofrat en la retirada de qualsevol element que pugui impedir el lliure moviment de les juntes de retracció, assentament o dilatació així com de les articulacions.
No es retirarà cap puntal sense l'autorització prèvia de la DF.
No es desapuntalarà de forma sobtada, i es prendran precaucions que impedeixin l'impacte dels sotaponts i puntals als sostres.
ELEMENTS VERTICALS:
Per a facilitar la neteja del fons de l'encofrat s'han de disposar obertures provisionals a la part inferior de l'encofrat.
S'han de preveure a les parets laterals dels encofrats finestres de control que permetin la compactació del formigó. Aquestes obertures s'han de disposar amb un espaiament vertical i horitzontal no més gran d'un metro, i es tancaran quan el formigó arribi a la seva alçària.
En èpoques de vents forts s'han d'atirantar amb cables o cordes els encofrats dels elements verticals d'esveltesa més gran de 10.
ELEMENTS HORITZONTALS:
Els encofrats d'elements rectes o plans de més de 6 m de llum lliure, s'han de disposar amb la contrafletxa necessària per a que, desencofrat i carregat l'element, aquest conservi una lleugera concavitat a l'intradós. Aquesta contrafletxa sol ser de l'ordre d'una mil·lèsima de la llum.
Els puntals es col·locaran sobre soles de repartiment quan es transmetin càrregues al terreny o a sostres alleugerits. Quan aquest estiguin sobre el terreny cal asegurar que no assentaran.
Els puntals s'han de travar en dues direccions perpendiculars
Els puntals han de poder transmetre la força que rebin i permetre finalment un desapuntalat senzill
Als ponts s'haurà d'assegurar que les deformacions del cindri durant el formigonat no afecti negativament a altres parts de l'estructura executades amb anterioritat.
En èpoques de pluges fortes s'ha de protegir el fons de l'encofrat amb lones impermeabilitzades o plàstics.

3.- UNITAT I CRITERIS D'AMIDAMENT
m2 de superfície amidada segons les especificacions de la DT i que es trobi en contacte amb el formigó.
Aquest criteri inclou els apuntalaments previs, els elements auxiliars per a muntatge de l'encofrat i els elements d'acabat de les cantonades per a formigó vist, com ara matavius o altres sistemes, així com la recollida, neteja i condicionament dels elements utilitzats.
La superfície corresponent a forats interiors s'ha de deduir de la superfície total d'acord amb els criteris següents:
- Obertures <= 1 m2: No es dedueixen
- Obertures > 1 m2: Es dedueix el 100%

Als forats que no es dedueixin, l'amidament inclou l'encofrat necessari per a conformar el perímetre dels forats. En cas de deduir-se el 100% del forat, cal amidar també l'encofrat necessari per a conformar el perímetre dels forats.

4.- NORMATIVA DE COMPLIMENT OBLIGATORI

NORMATIVA GENERAL:

Real Decreto 1247/2008, de 18 de julio, por el que se aprueba la Instrucción de Hormigón Estructural (EHE-08).

* Orden de 6 de febrero de 1976 por la que se aprueba el Pliego de prescripciones técnicas generales para obras de carreteras y puentes (PG 3/75)

7.3.4. ELEMENTS ESPECIALS PER A ESTRUCTURES

0.- ELEMENTS QUE CONTEMPLA EL PLEC
G4ZA1001.

1.- DEFINICIÓ I CONDICIONS DE LES PARTIDES D'OBRA EXECUTADES
Recolzament estructural elàstic format mitjançant làmina de neoprè armat o sense armar, col·locat entre dues bases d'anivellament i base d'anivellament de morter de ciment per al suport dels mecanismes de recolzament.
L'execució de la unitat d'obra inclou les operacions següents:
Recolzaments:
- Preparació i comprovació de les superfícies de recolzament
- Execució de les bases d'anivellament
- Col·locació dels aparells de recolzament

Base d'anivellament:
- Preparació i comprovació de les superfícies per anivellar
- Neteja de les bases de recolzament
- Execució de les bases d'anivellament

CONDICIONS GENERALS:
La col·locació dels elements ha d'estar d'acord amb les especificacions de la DT.
Els elements no han de tenir greixos, olis, benzina, fang o qualsevol material que pugui impedir el bon funcionament del recolzament.
Les dimensions de la base de recolzament venen determinades per les característiques de l'aparell utilitzat:
Distància entre l'extrem de l'aparell de recolzament i l'extrem de la base d'anivellament:
- Si l'alçària de la base és <= 8 cm: >= 5 cm
- Si l'alçària de la base és >= 8 cm: >= 10 cm

Toleràncies d'execució:
- Posició en planta: ± 1 mm
- Replanteig de cotes: ± 10 mm

RECOLZAMENTS:
No ha d'haver degradacions en el material elastomèric.
La superfície de recolzament ha d'estar anivellada i aplomada.
No hi ha d'haver irregularitats que dificultin el contacte entre els diferents elements.
L'aparell s'ha de situar entre dues bases d'anivellament.
L'aparell de recolzament ha d'estar uniformement comprimit i no han d'haver espais buits entre ell i les bases d'anivellament.
No hi ha d'haver desplaçaments de l'aparell respecte a la seva posició inicial.
S'ha d'evitar qualsevol encastament parcial de l'aparell de recolzament en les rases d'anivellament.
No hi ha d'haver distorsions excessives de l'aparell respecte a les previstes a la DT.
A una mateixa línia de recolzament, els aparells han de presentar escurçaments verticals idèntics sota càrregues verticals idèntiques.
Quan la placa porti incorporats perns d'ancoratge les cares superior i inferior de l'aparell han d'estar en contacte amb les bases d'anivellament i els perns d'ancoratge s'han d'encastar dins els elements estructurals que s'han de suportar.
Toleràncies d'execució:
- Replanteig del eixos: ± 5 mm
- Llargària: ± 5%
- Amplària: ± 5%
- Gruix: ± 1 mm

BASE D'ANIVELLAMENT:
Les superfícies en contacte amb les cares superior i inferior de l'aparell de recolzament han de ser planes i horitzontals.
No hi ha d'haver restes de l'encofrat que ha servit per a formigonar les bases d'anivellament.
Hi ha d'haver una alçada suficient entre les dues superfícies que es recolzen per a facilitar la inspecció i la sustitució de l'aparell, si és el cas.
Distància entre les dues superfícies a recolzar: >= 15 cm
Distància entre l'extrem de la base d'anivellament i els paraments laterals de les superfícies a recolzar: >= 10 cm
Alçària de la base inferior: >= 5 cm
Alçària de la base superior: >= 2 cm
Toleràncies d'execució:
- Planor: ± 1 mm
- Horitzontalitat: ± 1 mm

2.- CONDICIONS DEL PROCÉS D'EXECUCIÓ

No hi han condicions específiques del procés d'execució.

3.- UNITAT I CRITERIS D'AMIDAMENT

dm3 de volum mesurat segons les especificacions de la DT.

4.- NORMATIVA DE COMPLIMENT OBLIGATORI

* Recomendaciones para el proyecto y puesta en obra de los apoyos elastoméricos para puentes de carretera
* Orden de 6 de febrero de 1976 por la que se aprueba el Pliego de prescripciones técnicas generales para obras de carreteras y puentes (PG 3/75)

5.- CONDICIONS DE CONTROL D'EXECUCIÓ I DE L'OBRA ACABADA

CONTROL D'EXECUCIÓ. OPERACIONS DE CONTROL EN BASE D'ANIVELLAMENT PER A ESTRUCTURES:

- Inspecció de la superfície sobre la que es realitzarà la base de recolzament (si és el cas).

- Replanteig dels punts de recolzament.

CONTROL D'EXECUCIÓ. OPERACIONS DE CONTROL EN RECOLZAMENTS DE NEOPRÈ ARMAT:

- Inspecció dels aparells abans de la seva col·locació.

- Replanteig i control dimensional de les bases d'anivellament

CONTROL D'EXECUCIÓ. CRITERIS DE PRESA DE MOSTRES EN BASE D'ANIVELLAMENT PER A ESTRUCTURES:

Els controls s'han de realitzar segons les instruccions de la DF.

CONTROL D'EXECUCIÓ. CRITERIS DE PRESA DE MOSTRES EN RECOLZAMENTS DE NEOPRÈ ARMAT:

Les inspeccions es realitzaran a la totalitat dels recolzaments.

CONTROL D'EXECUCIÓ. INTERPRETACIÓ DE RESULTATS I ACTUACIONS EN CAS D'INCOMPLIMENT EN BASE D'ANIVELLAMENT PER A ESTRUCTURES:

Correcció per part del contractista de les irregularitats observades abans de situar els aparells de recolzament.

CONTROL D'EXECUCIÓ. INTERPRETACIÓ DE RESULTATS I ACTUACIONS EN CAS D'INCOMPLIMENT EN RECOLZAMENTS DE NEOPRÈ ARMAT:

En cas d'irregularitat en el funcionament o ubicació de qualsevol aparell de recolzament, s'analitzaran les causes que les hagin produït i es procedirà a la seva substitució.

CONTROL DE L'OBRA ACABADA. OPERACIONS DE CONTROL EN BASE D'ANIVELLAMENT PER A ESTRUCTURES:

Per a cada base executada:

- Control de la planor i horitzontalitat de la base.

- Control dimensional en planta i alçat.

CONTROL DE L'OBRA ACABADA. OPERACIONS DE CONTROL EN RECOLZAMENTS DE NEOPRÈ ARMAT:

Inspecció visual del recolzament un cop hagi entrat en càrrega.

CONTROL DE L'OBRA ACABADA. CRITERIS DE PRESA DE MOSTRES EN RECOLZAMENTS DE NEOPRÈ ARMAT:

Les inspeccions es realitzaran a la totalitat dels recolzaments.

CONTROL DE L'OBRA ACABADA. INTERPRETACIÓ DE RESULTATS I ACTUACIONS EN CAS D'INCOMPLIMENT EN RECOLZAMENTS DE NEOPRÈ ARMAT:

En cas d'irregularitat en el funcionament o ubicació de qualsevol aparell de recolzament, s'analitzaran les causes que les hagin produït i es procedirà a la seva substitució.

7.4. IMPERMEABILITZACIONS, AÏLLAMENTS I FORMACIÓ DE JUNTS

7.4.1. FORMACIÓ, REBLERT I SEGELLAT DE JUNTS

7.4.1.1. FORMACIÓ DE JUNTS

0.- ELEMENTS QUE CONTEMPLA EL PLEC
G7J1AA6A.

1.- DEFINICIÓ I CONDICIONS DE LES PARTIDES D'OBRA EXECUTADES
Formació de junt de dilatació o treball.
S'han considerat els tipus següents:
- Formació de caixetí per a junt de dilatació amb arrencada de paviment rígid o flexible de tauler amb repicat de fons amb mitjans mecànics, o amb retirada de reblert provisional
- Formació de junt de dilatació o de treball en peces formigonades "in situ"

S'han considerat per a junts en peces formigonades "in situ" els elements següents:
- Junts de dilatació intern:
  - Perfil elastomèric d'ànima circular
  - Perfil de PVC d'ànima oval, quadrada o omega
  - Placa de poliestirè expandit
- Junts de dilatació externs:
  - Perfil elastomèric o de PVC d'ànima quadrada
  - Perfil de PVC amb forma d'U
  - Perfil d'alumini i junt elastomèric ancorat al cèrcol
- Junts de treball interns o externs amb perfil elastomèric o de PVC d'anima plana

L'execució de la unitat d'obra inclou les operacions següents:
Caixetí amb arrencada de paviment:
- Replanteig de les dimensions del caixetí
- Tall del paviment
- Repicat del fons o retirada de reblert provisional, en el seu cas
- Neteja del fons del caixetí

Junt amb perfil:
- Col·locació del perfil en l'element per formigonar
- Execució de les unions entre perfils

Junt amb placa:
- Col·locació de la placa en l'element per formigonar

CONDICIONS GENERALS:

Toleràncies d'execució:
- Replanteig: ± 10 mm
- Coincidència eix perfil - eix junt: ± 2 mm
- Amplària del junt de dilatació: + 3 mm

CAIXETÍ AMB ARRENCADA DE PAVIMENT:
El caixetí per al junt de dilatació ha de tenir la fondària i l'amplària definides a la DT o en el seu defecte, les especificades per la DF.
Les vores i el fons del caixetí han de ser nets i quan el paviment és rígid (formigó) no ha de tenir esquerdes.
El fons ha de quedar pla i paral·lel a la superfície del tauler.
Quan es repica el fons amb mitjans mecànics, la superfície del fons ha de tenir una rugositat suficient per assegurar l'adherència.

JUNT DE DILATACIÓ O DE TREBALL EN PECES FORMIGONADES "IN SITU":
La seva situació dins la peça formigonada ha de ser la prevista.
En el cas del perfil col·locat formant ranura oberta a l'exterior, aquest ha de quedar enrasat superficialment amb el formigó per la cara prevista.
El junt de dilatació ha de tenir l'amplària definida en la DT o, a manca d'aquesta, l'especificada per la DF.
Ha de quedar garantit el bon contacte entre el formigó i el perfil o la placa de poliestirè.

JUNT AMB PERFIL:
L'eix del perfil ha de coincidir amb l'eix del junt.
El conjunt del junt acabat ha de ser estanc.
La resistència de les unions entre perfils no ha de ser menor que la de la resta del perfil.

JUNT AMB PLACA:
Ha de quedar dins del junt, enrasada superficialment amb el formigó per la cara prevista.

2.- CONDICIONS DEL PROCÉS D'EXECUCIÓ

CAIXETÍ AMB ARRENCADA DE PAVIMENT:
Un cop realitzat el tall del paviment, cal eliminar completament el material entre talls, així com el reblert provisional, en el seu cas, i netejar el fons del caixetí.
S'ha d'evitar tot tipus de trànsit fins que no s'hagi realitzat el tall del paviment.

JUNT AMB PERFIL:
Ha de quedar lligat pels extrems a l'armadura de l'element per formigonar. Les disposicions de lligada i d'encofratge han de permetre que el perfil mantingui la seva posició durant el formigonament.
Les unions entre perfils elastomèrics s'han de fer per vulcanització, amb aplicació de l'elastòmer cru vulcanitzat per calor i pressió.
Les unions entre perfils de PVC s'han de fer per fusió en calent i pressió dels extrems que s'han d'unir.
Només s'han de fer a l'obra les unions que, pel procés d'execució, el muntatge o el transport, no puguin ser fetes a la fàbrica.
El formigonat entre elements compresos entre dos junts d'estanqueïtat es realitzarà d'un sol cop, sense més junts que els necessaris per construcció.

JUNT AMB PLACA:
No hi han condicions específiques del procés d'execució.

3.- UNITAT I CRITERIS D'AMIDAMENT

FORMACIO DE CAIXETI, JUNT AMB BARRES D'ACER I JUNT AMB PERFIL:
m de llargària amidada segons les especificacions de la DT.

JUNT AMB PLACA:
m2 de superfície amidada segons les especificacions de la DT.

4.- NORMATIVA DE COMPLIMENT OBLIGATORI

JUNT DE DILATACIÓ O DE TREBALL EN PECES FORMIGONADES "IN SITU":
No hi ha normativa de compliment obligatori.

5.- CONDICIONS DE CONTROL D'EXECUCIÓ I DE L'OBRA ACABADA

CONTROL D'EXECUCIÓ. OPERACIONS DE CONTROL EN JUNT AMB PERFIL :

- Inspecció de l'encofrat en la zona on es disposi el junt d'estanqueïtat

- Control del procés de formigonat entre zones amb presència de junts.

CONTROL DE L'OBRA ACABADA. OPERACIONS DE CONTROL EN JUNT AMB PERFIL:

- Verificació de l'estanquitat del junt col·locat.

CRITERIS DE PRESA DE MOSTRES EN JUNT AMB PERFIL:

El control està basat en l'experiència del inspector que supervisi el procés.

INTERPRETACIÓ DE RESULTATS I ACTUACIONS EN CAS D'INCOMPLIMENT EN JUNT AMB PERFIL:

No s'autoritzarà el formigonat de l'element si la col·locació dels junts no és conforme a les condicions indicades.

7.5. DRENATGES, SANEJAMENT I CANALITZACIONS

7.5.1. PERICONS PER A CANALITZACIONS DE SERVEIS

7.5.1.1. ELEMENTS AUXILIARS PER A PERICONS DE CANALITZACIONS DE SERVEIS

0.- ELEMENTS QUE CONTEMPLA EL PLEC
GDKZHLD4.

1.- DEFINICIÓ I CONDICIONS DE LES PARTIDES D'OBRA EXECUTADES
Subministrament i col·locació de bastiment i tapa per a pericó.
L'execució de la unitat d'obra inclou les operacions següents:
- Comprovació de la superfície de recolzament
- Col·locació del morter d'anivellament
- Col·locació del conjunt de bastiment i tapa, agafat amb morter

CONDICIONS GENERALS:
El bastiment col·locat ha de quedar ben assentat sobre les parets de l'element que s'ha de tapar, anivellades prèviament amb morter.
Ha de quedar sòlidament travat per una anella perimetral de morter.
L'anella no ha de provocar el trencament del paviment perimetral i no ha de sortir lateralment de les parets del pou.
La tapa ha de quedar recolzada a sobre del bastiment a tot el seu perímetre. No ha de tenir moviments que puguin provocar el seu trencament per impacte o bé produir sorolls.
Un cop col·locada la tapa, el dispositiu de fixació ha de garantir que només podrà ser retirada per personal autoritzat i que no podrà tenir desplaçaments accidentals.
Les tapes practicables, han d'obrir i tancar correctament.
La part superior del bastiment i la tapa ha de quedar al mateix pla que el paviment perimetral i mantenir el seu pendent.
Toleràncies d'execució:
- Nivell entre la tapa i el paviment: ± 2 mm
- Ajust lateral entre bastiment i tapa: ± 4 mm
- Nivell entre tapa i paviment: ± 5 mm

2.- CONDICIONS DEL PROCÉS D'EXECUCIÓ
El procés de col·locació no ha de produir desperfectes, ni ha de modificar les condicions exigides per al material.

3.- UNITAT I CRITERIS D'AMIDAMENT
Unitat mesurada segons les especificacions de la DT.

4.- NORMATIVA DE COMPLIMENT OBLIGATORI
* Orden de 6 de febrero de 1976 por la que se aprueba el Pliego de prescripciones técnicas generales para obras de carreteras y puentes (PG 3/75)
* Orden FOM/1382/2002 de 16 de mayo, por la que se actualizan determinados artículos del pliego de prescripciones técnicas generales para obras de carreteras y puentes relativos a la construcción de explanaciones, drenajes y cimentaciones.

5.- CONDICIONS DE CONTROL D'EXECUCIÓ I DE L'OBRA ACABADA

CONTROL D'EXECUCIÓ. OPERACIONS DE CONTROL EN BASTIMENTS I TAPES DE FOSA:

Les tasques de control a realitzar són les següents:

- Seguiment del procés de col·locació.

CONTROL DE L'OBRA ACABADA. OPERACIONS DE CONTROL EN BASTIMENTS I TAPES DE FOSA:

Les tasques de control a realitzar són les següents:

- Inspecció de les condicions d'assentament del bastiment
- Comprovació de les toleràncies d'ajust i de nivell respecte al paviment

CRITERIS DE PRESA DE MOSTRES:

El control es realitzarà sobre totes les unitats existents a l'obra.

INTERPRETACIÓ DE RESULTATS I ACTUACIONS EN CAS D'INCOMPLIMENT:

Correcció per part del contractista de les irregularitats observades.

7.6. TUBS I ACCESSORIS PER A GASOS I FLUIDS

7.6.1. TUBS I ACCESSORIS DE POLIETILÈ

0.- ELEMENTS QUE CONTEMPLA EL PLEC
GFB1L625.

1.- DEFINICIÓ I CONDICIONS DE LES PARTIDES D'OBRA EXECUTADES
Canalitzacions amb tub de polietilè per a transport i distribució de fluids a pressió i la col·locació d'accessoris en canalitzacions soterrades amb unions soldades, col·locats superficialment o al fons de la rasa.
S'han considerat els tipus de material següents:
- Polietilè extruït de densitat alta per al transport d'aigua a pressió amb una temperatura de servei fins a 40°C
- Polietilè extruït de densitat baixa per al transport d'aigua a pressió amb una temperatura de servei fins a 40°C
- Polietilè extruït de densitat mitjana per al transport de combustibles gasosos a temperatures fins a 40°C

S'han considerat els tipus d'accessoris següents:
- Peces en forma de T per a derivacions
- Peces en forma de colze per a canvis de direcció
- Peces per a reduccions de diàmetre

S'han considerat els graus de dificultat de muntatge per als tubs, següents:
- Grau baix, que correspon a una xarxa de trams llargs, amb pocs accessoris i situada en llocs fàcilment accessibles (muntants, instal·lacions d'hidrants, etc.).
- Grau mitjà, que correspon a una xarxa equilibrada en trams lineals i amb accessoris (distribucions d'aigua, gas, calefacció, etc.)
- Grau alt, que correspon a una xarxa amb predomini d'accessoris (sala de calderes, instal·lació de bombeig, etc.)
- Sense especificació del grau de dificultat que correspon a una xarxa on es poden donar trams lineals, equilibrats i amb predomini d'accessoris indistintament al llarg del seu recorregut (instal·lacions d'obres d'enginyeria civil, etc.)

S'han considerat els tipus d'unió següents:
- Soldada (per a tubs de polietilè de densitat alta i mitjana)
- Connectada a pressió (per a tubs de polietilè de densitat alta i baixa)

L'execució de la unitat d'obra inclou les operacions següents:
- Comprovació i preparació del pla de suport (en canalitzacions per soterrar)
- Replanteig de la conducció
- Col·locació de l'element en la seva posició definitiva
- Execució de totes les unions necessàries
- Neteja de la canonada
- Retirada de l'obra de retalls de tubs, materials per a junts, etc.

No s'inclou, en les instal·lacions sense especificació del grau de dificultat, la col·locació d'accessoris. La variació del grau de dificultat en els diferents trams de la xarxa no permet fixar la repercussió d'accessoris; per això, la seva col·locació es considera una unitat d'obra diferent.
CONDICIONS GENERALS:
La posició ha de ser la reflectida a la DT o, en el seu defecte, la indicada per la DF.
Els junts han de ser estancs a la pressió de prova, han de resistir els esforços mecànics i no han de produir alteracions apreciables en el règim hidràulic de la canonada.
Ha d'estar feta la prova de pressió.
L'accessori ha de quedar alineat amb la directriu dels tubs a connectar.
Totes les unions, canvis de direcció i sortides de ramals s'han de fer únicament per mitjà dels accessoris normalitzats. Les unions s'han de fer amb accessoris que pressionin la cara exterior del tub o bé soldats per testa, segons sigui el tipus d'unió definit per a la canalització.
La canonada per a gas (densitat mitjana), no ha d'estar pròxima a conductes que transportin fluids a alta temperatura. S'ha de garantir que la canonada no superi una temperatura de 40°C.
El pas a través d'elements estructurals s'ha de fer amb passamurs i l'espai que quedi s'ha d'omplir amb material elàstic. Els passamurs han de sobresortir >= 3 mm del parament. Dins del passamurs no hi pot quedar cap accessori.
El tub de polietilè extruït es pot corbar en fred amb els següents radis de curvatura:

	Polietilè densitat alta	Polietilè densitat baixa i mitjana
A 0°C	<= 50 x Dn	<= 40 x Dn
A 20°C	<= 20 x Dn	<= 15 x Dn

Entre 0°C i 20°C el radi de curvatura pot determinar-se per interpolació lineal.
COL·LOCACIÓ SUPERFICIAL:
Els tubs han de ser accessibles. Les canonades s'han d'estendre perpendicularment o paral·lelament respecte a l'estructura de l'edifici. Les horitzontals han de passar preferentment a prop del paviment o del sostre.
Els dispositius de suport han d'estar situats de tal manera que garanteixin l'estabilitat i l'alineació del tub.
Sobre envans, els suports s'han de fixar amb tacs i visos, i a les parets, s'han d'encastar. Si l'abraçadora del suport és metàl·lica, entre ella i el tub s'ha d'interposar una anella elàstica.
Les canonades per a gas amb tub de densitat mitjana col·locades superficialment, s'han d'instal·lar dins d'una beina d'acer.
Donat l'elevat coeficient de dilatació lineal, cal que els punts singulars (suports, canvis de direcció, ramals, trams llargs, etc.), permetin al tub efectuar els moviments axials de dilatació.
La canonada no pot travessar xemeneies ni conductes.
Distància entre suports:
- Tub polietilè densitat alta:
- Trams verticals: DN x 20 mm
- Trams horitzontals: DN x 15 mm
- Tub polietilè densitat baixa:

DN (mm)	Trams verticals (mm)	Trams horitzontals (mm)
16	310	240
20	390	300
25	490	375
32	630	480
40	730	570
50	820	630
63	910	700

COL·LOCACIÓ SOTERRADA:
La fondària de la rasa ha de permetre que el tub descansi sobre un llit de sorra de riu. Pel seu damunt hi ha d'haver un reblert de terra ben piconada per tongades de 20 cm. Les primeres capes que envolten el tub cal piconar-les amb cura.
Gruix del llit de sorra:
- Polietilè extruït: >= 5 cm
- Polietilè reticulat: >= 10 cm

Gruix del reblert: (sense trànsit rodat):
- Polietilè extruït: >= 60 cm
- Polietilè reticulat: >= 50 cm

Gruix del reblert: (amb trànsit rodat): >= 80 cm
El tub s'ha de col·locar dins la rasa serpentejant lleugerament per a permetre les contraccions i dilatacions degudes a canvis de temperatura.
Per tal de contrarestar les reaccions axials que es produeixen en circular el fluid, els punts singulars (corbes, reduccions, etc.), han d'estar ancorades a daus massissos de formigó.
En cas de coincidència de canonades d'aigua potable i de sanejament, les d'aigua potable han de passar per un pla superior a les de sanejament i han d'anar separades tangencialment 100 cm.
Per damunt del tub s'ha de fer un reblert de terres compactades, que han de complir l'especificat en el seu plec de condicions.

2.- CONDICIONS DEL PROCÉS D'EXECUCIÓ

CONDICIONS GENERALS:
La descàrrega i manipulació dels elements s'ha de fer de forma que no rebin cops.
Per a fer la unió dels tubs no s'han de forçar ni deformar els extrems.
La unió entre els tubs i altres elements d'obra s'ha de fer garantint la no transmissió de càrregues, la impermeabilitat i l'adherència amb les parets.
Cada cop que s'interromp el muntatge, cal tapar els extrems oberts.
L'estesa del tub s'ha de fer desenrotllant tangencialment el rotlle, fent-lo rodar verticalment sobre el terreny.
En les unions elàstiques l'extrem llis del tub s'ha de netejar i lubrificar amb un lubrificant autoritzat pel fabricant del tub, abans de fer la connexió.

L'extrem del tub s'ha d'aixamfranar.
Si s'ha de tallar un tub, cal fer-ho perpendicularment a l'eix i eliminar les rebaves.
Si s'ha d'aplicar un accessori de compressió cal aixamfranar l'aresta exterior.
El tub s'ha d'encaixar sense moviments de torsió.
S'ha d'utilitzar un equip de soldadura que garanteixi l'alineació dels tubs i l'aplicació de la pressió adequada per a fer la unió.
Un cop acabada la instal·lació s'ha de netejar interiorment i fer-hi passar aigua per arrossegar les brosses.
En el cas que la canonada sigui per abastament d'aigua, cal fer un tractament de depuració bacteriològic després de rentar-la.
COL·LOCACIÓ SOTERRADA:
Abans de baixar els elements a la rasa la DF ha d'examinar-los, rebutjant els que presentin algun defecte.
Abans de la col·locació dels elements cal comprovar que la rasant, l'amplària, la fondària i el nivell freàtic de la rasa corresponen als especificats en la DT. En cas contrari cal avisar la DF.
El fons de la rasa ha d'estar net abans de baixar els elements.
L'amplària de la rasa ha de ser més gran que el diàmetre de l'element més 60 cm.
Si la canonada té un pendent > 10% s'ha de muntar en sentit ascendent. Si no es pot fer d'aquesta manera, cal fixar-la provisionalment per evitar el lliscament dels tubs.
Els tubs s'han de calçar i colzar per a impedir el seu moviment.
Col·locats els elements al fons de la rasa, s'ha de comprovar que el seu interior és lliure d'elements que puguin impedir el seu assentament o funcionament correctes (terres, pedres, eines de treball, etc.).
Les canonades i les rases s'han de mantenir lliures d'aigua, esgotant amb bomba o deixant desguassos a l'excavació.
No s'han de muntar trams de més de 100 m de llarg sense fer un reblert parcial de la rasa deixant el junts descoberts. Aquest reblert ha de complir les especificacions tècniques del reblert de la rasa.
Un cop situada la canonada a la rasa, parcialment reblerta excepte a les unions, s'han de fer les proves de pressió interior i d'estanquitat segons la normativa vigent.
No es pot procedir al reblert de les rases sense l'autorització expressa de la DF.
Els daus d'ancoratge s'han de fer una vegada enllestida la instal·lació. S'han de col·locar de forma que els junts de les canonades i dels accessoris siguin accessibles per a la seva reparació.

3.- UNITAT I CRITERIS D'AMIDAMENT
TUBS:
m de llargària instal·lada, amidada segons les especificacions de la DT, entre els eixos dels elements o dels punts per connectar.
Aquest criteri inclou les pèrdues de material per retalls i els empalmaments que s'hagin efectuat.
En les instal·lacions amb grau de dificultat especificat, inclou, a més, la repercussió de les peces especials per col·locar.
ACCESSORIS:
Unitat de quantitat instal·lada, mesurada segons les especificacions de la DT.
COL·LOCACIÓ SOTERRADA:
No s'inclouen en aquest criteri els daus de formigó per a l'ancoratge dels tubs ni les brides metàl·liques per a la subjecció dels mateixos.

4.- NORMATIVA DE COMPLIMENT OBLIGATORI

La normativa ha de ser l'específica a l'ús a què es destini.

5.- CONDICIONS DE CONTROL D'EXECUCIÓ I DE L'OBRA ACABADA

CONTROL D'EXECUCIÓ. OPERACIONS DE CONTROL:

Les tasques de control a realitzar són les següents:

- Comprovació de la correcta implantació de les conduccions a l'obra segons el traçat previst.
- Control visual de l'execució de la instal·lació, comprovant:
  - Suportació
  - Verticalitat i pendents a trams horitzontals segons destí de la instal·lació
  - Utilització dels accessoris adequats a empalmaments i entroncaments
  - Distància a altres elements i conduccions.
- Realització de proves d'estanquitat i resistència mecànica
- Realització de proves d'estanquitat i evacuació a instal·lacions de sanejament.

CONTROL DE L'OBRA ACABADA. OPERACIONS DE CONTROL:

Les tasques de control a realitzar són les següents:

- Manteniment de la instal·lació.
- Realització i emissió d'informe amb resultats dels controls i dels assaigs realitzats i de quantificació dels mateixos.

CRITERIS DE PRESA DE MOSTRES:

S'ha de comprovar la totalitat de la instal·lació.

INTERPRETACIÓ DE RESULTATS I ACTUACIONS EN CAS D'INCOMPLIMENT:

En cas de deficiències de material o execució, si es pot esmenar sense canviar materials, s'ha de procedir a fer-ho. En cas contrari, s'ha de procedir a canviar tot el material afectat.

En cas de manca d'elements o discrepàncies amb el projecte, s'ha de procedir a l'adequació, d'acord amb el que determini la DF.

7.7. VÀLVULES, FILTRES, BOMBES I GRUPS DE PRESSIÓ

7.7.1. VÀLVULES DE COMPORTA

0.- ELEMENTS QUE CONTEMPLA EL PLEC
GN1216G4.

1.- DEFINICIÓ I CONDICIONS DE LES PARTIDES D'OBRA EXECUTADES
Vàlvules de comporta motoritzades o manuals, roscades, embridades o d'extrems ranurats, muntades.
S'han considerat els tipus de col·locació següents:
- Muntades superficialment
- Muntades en pericó de canalització soterrada

L'execució de la unitat d'obra inclou les operacions següents:
- Neteja de l'interior del tubs i de les unions
- Preparació de les unions amb els elements d'estanqueitat
- Connexió de la vàlvula als tubs
- Prova de servei

CONDICIONS GENERALS:
Els eixos de la vàlvula i de la canonada han de quedar alineats.
La maneta o volant de la vàlvula ha de ser accessible.
Les vàlvules s'han d'instal·lar situades de manera que es puguin realitzar tasques de manteniment de les diferents parts.
Tant el premsaestopes de la vàlvula com les connexions amb la canonada han de ser estanques a la pressió de treball.
S'ha de deixar connectada a la xarxa corresponent, en condicions de funcionament.
La pressió exercida pel premsaestopes sobre l'eix d'accionament no ha d'impedir la maniobra del volant amb la mà.
La posició ha de ser la reflectida a la DT o, en el seu defecte, la indicada per la DF.
Toleràncies d'instal·lació:
- Posició: ± 30 mm

MUNTADES SUPERFICIALMENT:
L'eix d'accionament ha de quedar horitzontal, o en qualsevol posició radial per sobre del pla horitzontal.
La distància entre la vàlvula i la paret ha de ser la necessària perque pugui girar el cos, un cop desmuntat l'eix d'accionament del sistema de tancament.
MUNTADES EN PERICÓ:
L'eix d'accionament ha de quedar vertical, amb el volant cap amunt, i ha de coincidir amb el centre del pericó.
La distància entre la vàlvula i el fons del pericó ha de ser la necessària perquè pugui girar el cos un cop desmuntat l'eix d'accionament del sistema de tancament.
La distància entre la vàlvula i el fons del pericó ha de ser la necessària perquè es puguin col·locar i treure tots els cargols de les brides.
VÀLVULA AMB MOTOR:
S'ha de connectar la vàlvula a xarxa corresponent i el motor a la xarxa elèctrica.

2.- CONDICIONS DEL PROCÉS D'EXECUCIÓ
CONDICIONS GENERALS:
Abans de la instal·lació de la vàlvula s'ha de netejar l'interior dels tubs.
Abans de realitzar la unió entre els tubs i les vàlvules cal fer la comprovació que extrems estan ben acabats, nets, sense rebaves i amb els condicions correctes per realitzar la unió.
La descàrrega i manipulació de les vàlvules s'ha de fer de forma que no rebin cops.
Les connexions dels diferents elements s'han de realitzar seguint les indicacions del fabricant i amb les eines adequades per tal de no malmetre les diferents peces.
L'estanquitat de les unions s'ha de realitzar mitjançant els junts adequats.
La unió entre els tubs i vàlvules s'ha de fer garantint la no transmissió de càrregues, la impermeabilitat i l'adherència amb les parets.
Un cop acabada la instal·lació, s'ha de netejar interiorment fent-hi passar aigua perquè arrossegui les brosses i els gasos destil·lats produïts pel lubricant o per l'adhesiu i el netejador. No s'ha de fer servir en aquesta operació cap tipus de dissolvent.
En el cas que la canonada sigui per abastament d'aigua, cal fer un tractament de depuració bacteriològic després de rentar-la.

VÀLVULES PER A COL·LOCAR ROSCADES:
Les unions amb la canonada han de quedar segellades mitjançant cintes d'estanquitat adequades.
L'enroscada, en el seu cas, s'ha de fer sense forçar ni malmetre la rosca.
Abans de la instal·lació de la vàlvula s'han de netejar l'interior dels tubs i les rosques d'unió.
Els protectors de les rosques amb que van proveïdes les vàlvules només s'han de treure en el moment d'executar les unions.
VÀLVULA AMB MOTOR:
La connexió de l'actuador ha de realitzar-se amb la xarxa elèctrica fora de servei.

3.- UNITAT I CRITERIS D'AMIDAMENT

Unitat de quantitat instal·lada, mesurada segons les especificacions de la DT.

4.- NORMATIVA DE COMPLIMENT OBLIGATORI

La normativa ha de ser l'específica a l'ús a què es destini.

VÀLVULA AMB MOTOR:

Real Decreto 842/2002 de 2 de agosto, por el que se aprueba el Reglamento Electrotécnico de Baja Tensión. REBT 2002.

7.7.2. ELEMENTS AUXILIARS PER A VÀLVULES, BOMBES I GRUPS DE PRESSIÓ

0.- ELEMENTS QUE CONTEMPLA EL PLEC
GNZ116G4,GNZELEM.

1.- DEFINICIÓ I CONDICIONS DE LES PARTIDES D'OBRA EXECUTADES
Carrets extensibles d'acer per a muntatge de vàlvules, amb diàmetres nominals de 500 o 1000 mm muntats en pericó de canalització soterrada.
L'execució de la unitat d'obra inclou les operacions següents:
- Neteja de l'interior dels tubs
- Connexió dels dos cossos del carret als extrems de la xarxa a completar
- Embridat dels cossos
- Prova d'estanquitat

CONDICIONS GENERALS:
La distància entre l'accessori i el fons del pericó ha de ser la necessària perquè es puguin col·locar i treure tots els cargols de les brides.
La posició ha de ser la reflectida a la DT o, en el seu defecte, la indicada per la DF.
Els junts han de ser estancs a la pressió de prova, han de resistir els esforços mecànics i no han de produir alteracions apreciables en el règim hidràulic de la canonada.
Ha de ser concèntric amb els tubs.
En unions embridades, la brida ha de tenir col·locats tots els seus cargols i el junt d'estanquitat.

2.- CONDICIONS DEL PROCÉS D'EXECUCIÓ

Durant el procés de col·locació no s'han de produir desperfectes en la superfície del tub.
Cada cop que s'interromp el muntatge, cal tapar els extrems oberts.
S'ha de netejar l'interior dels tubs abans de la instal·lació de l'accessori.

3.- UNITAT I CRITERIS D'AMIDAMENT

Unitat de quantitat instal·lada, mesurada segons les especificacions de la DT.

4.- NORMATIVA DE COMPLIMENT OBLIGATORI

La normativa ha de ser l'específica a l'ús a què es destini.

La Jonquera, novembre de 2023

L'Enginyer autor del Projecte:

78003199X ALBERT RUART (C:A08000234)
Firmado digitalmente por 78003199X ALBERT RUART (C:A08000234)
Fecha: 2023.12.04 16:02:56 +01'00'

Albert Ruart Boix

Enginyer Tècnic Industrial

Col·legiat 20.420

DOCUMENT NÚM 4: PRESSUPOST

AMIDAMENTS

AMIDAMENTS

Obra 01 PRESSUPOST 01
Capítol 01 ACTIVITATS PRÈVIES
SubCapítol 01 CATES I NETEJA

NUM.	CODI	UA	DESCRIPCIÓ
1	VM01M06	u	Realització de cata de localització i identificació de serveis no inferior a 1m3 per mitjans manuals i/o mecànics. Inclòs el tapat de la cata amb terres i amb una planxa de ferro de 3mm (mínim) recuperable.

Num.	Text	Tipus	[C]	[D]	[E]	[F]	TOTAL	Fórmula
1	Cates		2,000				2,000	C#*D#*E#*F#
2	Instal·lacions		4,000				4,000	C#*D#*E#*F#

TOTAL AMIDAMENT **6,000**

2	INETEJEB	u	Partida per al buidat i neteja de l'estació de bombament d'aigues residuals per a poder dur a terme les feines de creació de noves pendents, instal·lació de l'agitador, insal·lació de la reixa de desbast i substitució de les bombes existents. Inclou les jornades necessàries de camió bomba, retirada de residus, gestió de residus, hidronetejadora alta pressió i jornades d'operaris necesàries per dur a terme les feines de neteja.

Num.	Text	Tipus	[C]	[D]	[E]	[F]	TOTAL	Fórmula
1	Neteja EBAR		1,000				1,000	C#*D#*E#*F#

TOTAL AMIDAMENT **1,000**

Obra 01 PRESSUPOST 01
Capítol 01 ACTIVITATS PRÈVIES
SubCapítol 02 ACTUACIONS I ELEMENTS AUXILIARS
sUBsUBCAPITOL 01 COMPORTA MURAL

NUM.	CODI	UA	DESCRIPCIÓ
1	COMPMURAL	u	Subministre i col·locació de comporta mural unidireccional DN400 INOX304 amb eix de maniobra extensible per a la manipulació de la comporta. Inclou: - Perforació de la tapa de formigó pel pas de l'eix de maniobra: forat amb equips per a tall/broca de diamant, de llosa massissa formigó armat, de 60 a 90 mm de diàmetre i fins a 350 mm de fondària - Comporta mural unidireccional DN400 INOX304 amb eix de maniobra extensible - Petit material per a la seva maniobra Totalment instal·lada

Num.	Text	Tipus	[C]	[D]	[E]	[F]	TOTAL	Fórmula
1	Comporta mural		1,000				1,000	C#*D#*E#*F#

TOTAL AMIDAMENT **1,000**

Obra 01 PRESSUPOST 01
Capítol 01 ACTIVITATS PRÈVIES
SubCapítol 02 ACTUACIONS I ELEMENTS AUXILIARS
sUBsUBCAPITOL 02 DESMUNTATGE I MUNTATGE DE LA BOMBA PROVISIONAL

NUM.	CODI	UA	DESCRIPCIÓ
1	INSTPROV	u	Instal·lació de bomba provisional en arqueta desarenadora per by-pass de l'arqueta de bombament i posterior recol·locació. Inclou: - Desmuntatge de la bomba col·locada en la posició 3 de la cambra de bombeig - Col·locació de la bomba en versió transportable a l'arqueta dessorradora - Col·locació de la vàlvula de retenció (existent en la cambra de bombament, posició 3) i jocs de sondes de control

Projecte Constructiu de millora de la EBAR del polígon Vilella de La Jonquera

- Estessa de cablejat provisional de potència per la bomba i de senyals de les sondes fins al quadre elèctric existent
- Instal·lació de mànega flexible anellada Ø110 fins a l'exterior de l'arqueta i unió a la part inferior mitjançant ràcord inox rosca F/F 4", ràcord inox rosca mascle 4" - espiga manega Ø100 i abraçadora inox per mànega Ø100 i a la part superior mitjançant abraçadora inox per mànega Ø100 i enllaç a ròtula - espiga mànega Ø100 - rosca mascle 4" per continuació amb canonada de Ø160 de PEAD.
- Canonada de Ø160 PEAD
- Connexió canonada Ø160 PEAD a mànega flexible mitjançant brida DN110 - rosca femella 4", reducció de fosa embridada DN100 - DN150, desplaçament de vàlvula antiretorn de l'arqueta de vàlvules a l'exterior, brida d'acer PN16 DN150 i portabrides PEAD PN16 DN160.
- Connexió al col·lector d'impulsió general a l'arqueta de vàlvules mitjançant dos colzes 90º PEAD PN16 DN160, brida d'acer PN16 DN150 i porta brides de PEAD PN16 DN160.
- Desmuntatge de la bomba un cop finalitzats els treballs
- Desmuntatge de la vàlvula de retenció i jocs de sondes de control
- Instal·lació i connexió en l'emplaçament original de la bomba, la vàlvula de retenció i el joc de sondes de control
- Retirada del cablejat provisional de potència per la bomba i de senyals de les sondes fins al quadre elèctric existent
- Retirada de la mànega flexible fins a l'exterior de l'arqueta i unió per continuació amb canonada de Ø160 de PE
- Retirada de la canonada de Ø160 PE
- Retirada i col·locació de la llosa de formigó amb camió grua per tenir accés
- Comprovació i posta en marxa

Num.	Text	Tipus	[C]	[D]	[E]	[F]	TOTAL	Fórmula
1	Instal·lació de bomba		1,000				1,000	C#*D#*E#*F#

TOTAL AMIDAMENT **1,000**

Obra 01 PRESSUPOST 01
Capítol 01 ACTIVITATS PRÈVIES
SubCapítol 02 ACTUACIONS I ELEMENTS AUXILIARS
sUBsUBCAPITOL 03 NOVA OBERTURA CAMBRA DE BOMBEIG

NUM.	CODI	UA	DESCRIPCIÓ
1	K2148D34	m2	Enderroc de llosa massissa de formigó armat, a mà i amb compressor i càrrega manual de runa sobre camió o contenidor

Num.	Text	Tipus	[C]	[D]	[E]	[F]	TOTAL	Fórmula
1	Enderroc llosa nou accés		1,000	0,800			0,800	C#*D#*E#*F#
2	Altres**		2,000				2,000	C#*D#*E#*F#

TOTAL AMIDAMENT **2,800**

2	G4131GAL	u	Subministre i col·locació de bastiment i tapa rectangular de mides 1000x800mm de xapa d'acer galvanitzat llagrimada, per a pericó de serveis, recolzada, de pas lliure variable i classe C-250 segons norma UNE-EN 124, col·locat amb morter. Inclou: - Perfils en L per la construcció del marc - Perfils en L per la construcció de la tapa - Xapa llagrimada galvanitzada per cobertura tapa d'espessor d'aproximadament 5mm - Manetes per tapa - Cargols, femelles i volanderes - Tanques i frontisses - Material auxiliar per la construcció i correcte col·locació de la tapa Construció segons plànols de Projecte i indcacions de la DO. Cal garantir la categoria classe resistent C-250.

Num.	Text	Tipus	[C]	[D]	[E]	[F]	TOTAL	Fórmula
1	Tapa accés arqueta bombament		1,000				1,000	C#*D#*E#*F#

TOTAL AMIDAMENT 1,000

3 EDDZ51A5 u Subministre i col·locació de graó per a pou de registre amb polipropilè, de 300x300x300 mm, amb rodó de D=18 mm, col·locat amb morter mixt 1:2:10

Num.	Text	Tipus	[C]	[D]	[E]	[F]	TOTAL	Fórmula
1	Nou Acces		10,000				10,000	C#*D#*E#*F#

TOTAL AMIDAMENT 10,000

Obra 01 PRESSUPOST 01
Capítol 01 ACTIVITATS PRÈVIES
SubCapítol 02 ACTUACIONS I ELEMENTS AUXILIARS
sUBsUBCAPITOL 04 FORMACIÓ PENDENTS INTERIORS

NUM. CODI UA DESCRIPCIÓ

1 G9GA6U74 m3 Formació de pendents mitjançant paviment de formigó HA-25/B/12/IV+Qb de consistència tova, grandària màxima del granulat 12 mm, amb >= 250 kg/m3 de ciment, apte per a classe d'exposició IV+Qb, escampat mitjançant bombeig, estesa i vibratge amb regle vibratori, reglejat

Num.	Text	Tipus	[C]	[D]	[E]	[F]	TOTAL	Fórmula
1	Pendents mitjana 30cm		7,100	4,600	0,300		9,798	C#*D#*E#*F#
2	Altres**		12,000				12,000	C#*D#*E#*F#

TOTAL AMIDAMENT 21,798

2 G9Z4M61J m2 Armadura per lloses de formigó AP500 SD amb malla electrosoldada de barres corrugades d'acer ME 20x20 cm D:12-12 mm 6x2.2 m B500SD UNE-EN 10080

Num.	Text	Tipus	[C]	[D]	[E]	[F]	TOTAL	Fórmula
1	Base armat		7,100	4,600		1,150	37,559	C#*D#*E#*F#
2	Mermes 15%							

TOTAL AMIDAMENT 37,559

3 G9Z43110 kg Subministre i col·locació d'ancoratges per a lloses de formigó AP500 S d'acer en barres corrugades B500S de límit elàstic >= 500 N/mm2. Inclou replanteig cada 50x50cm i perforació per col·locació d'ancoratges mitjançant resines

Num.	Text	Tipus	[C]	[D]	[E]	[F]	TOTAL	Fórmula
1	Ancoratges		135,000	0,500	0,888	1,150	68,931	C#*D#*E#*F#
2	Mermes 15%							

TOTAL AMIDAMENT 68,931

4 G4DC1D00 m2 Muntatge i desmuntatge d'encofrat per a lloses, per a una alçària de com a màxim 3 m, amb tauler de fusta de pi

Num.	Text	Tipus	[C]	[D]	[E]	[F]	TOTAL	Fórmula
1	Encofrat llosa pendents		3,800	0,100	2,000		0,760	C#*D#*E#*F#
2			1,100	0,100	2,000		0,220	C#*D#*E#*F#
3	Altres**		6,000				6,000	C#*D#*E#*F#

TOTAL AMIDAMENT 6,980

Capítol 02 ENDERROCS I MOVIMENTS DE TERRES

NUM. CODI UA DESCRIPCIÓ

1 E2111695 m3 Enderroc de cobert existent, de fins a 3 m d'alçària, amb estructura d'obra de fàbrica i coberta metàl·lica, sense enderroc de fonaments, solera ni mitgeres, sense separació, transport ni gestió de residus ni residus perillosos, amb mitjans manuals i mecànics i càrrega mecànica de runa sobre camió o contenidor

Num.	Text	Tipus	[C]	[D]	[E]	[F]	TOTAL	Fórmula
1	Enderroc cobert mur		3,000	3,000	0,150		1,350	C#*D#*E#*F#
2	Coberta		3,000	3,000	0,100		0,900	C#*D#*E#*F#
3	Altres**		20,000				20,000	C#*D#*E#*F#

TOTAL AMIDAMENT 22,250

2 G219GFC0 m Tall en paviment de formigó de 15 cm de fondària com a mínim, amb màquina tallajunts amb disc de diamant, per a delimitar la zona a demolir

Num.	Text	Tipus	[C]	[D]	[E]	[F]	TOTAL	Fórmula
1	Rasa connexions elèctriques		21,000	2,000			42,000	C#*D#*E#*F#
2	Arquetes		4,000	1,600			6,400	C#*D#*E#*F#
3	Altres**		20,000				20,000	C#*D#*E#*F#

TOTAL AMIDAMENT 68,400

3 G2194AJ1 m2 Demolició de paviment de formigó, de fins a 20 cm de gruix i fins a 0,6 m d'amplària, amb compressor i càrrega sobre camió

Num.	Text	Tipus	[C]	[D]	[E]	[F]	TOTAL	Fórmula
1	Rasa connexions elèctriques		21,000	0,400			8,400	C#*D#*E#*F#
2	Arquetes		4,000	0,600	0,600		1,440	C#*D#*E#*F#
3	Altres**		20,000				20,000	C#*D#*E#*F#

TOTAL AMIDAMENT 29,840

4 G2225121 m3 Excavació de rasa de fins a 1 m d'amplària i fins a 2 m de fondària, en terreny compacte, amb retroexcavadora i amb les terres deixades a la vora

Num.	Text	Tipus	[C]	[D]	[E]	[F]	TOTAL	Fórmula
1	Rasa connexions elèctriques		21,000	0,400	0,400		3,360	C#*D#*E#*F#
2	Arquetes 40x40		4,000	0,600	0,600	0,600	0,864	C#*D#*E#*F#
3	Arqueta cabalímetre		2,900	1,700	2,000		9,860	C#*D#*E#*F#
4	Altres**		20,000				20,000	C#*D#*E#*F#

TOTAL AMIDAMENT 34,084

5 G2285B0F m3 Rebliment i piconatge de rasa d'amplària fins a 0,6 m, amb material seleccionat de la pròpia excavació, en tongades de gruix de fins a 25 cm, utilitzant picó vibrant, amb compactació del 95% PM

Num.	Text	Tipus	[C]	[D]	[E]	[F]	TOTAL	Fórmula
1	Rasa connexions elèctriques		21,000	0,400	0,400		3,360	C#*D#*E#*F#
2	Altres**		20,000				20,000	C#*D#*E#*F#

TOTAL AMIDAMENT 23,360

6 K214U070 m2 Tall d'estructures de formigó en massa o armat, amb serra amb disc de diamant i càrrega manual i mecànica de runa sobre camió o contenidor

Num.	Text	Tipus	[C]	[D]	[E]	[F]	TOTAL	Fórmula

	1	Previsió perforacions instal·lacions en llosa existent		1,000			1,000	C#*D#*E#*F#

TOTAL AMIDAMENT **1,000**

7 E2R5426A m3 Transport de residus a instal·lació autoritzada de gestió de residus, amb camió de 12 t i temps d'espera per a la càrrega a màquina, amb un recorregut de més de 15 i fins a 20 km

Num.	Text	Tipus	[C]	[D]	[E]	[F]	TOTAL	Fórmula
1	Enderroc cobert mur		3,000	3,000	0,150	1,150	1,553	C#*D#*E#*F#
2	Coberta		3,000	3,000	0,100	1,150	1,035	C#*D#*E#*F#
3	Altres cobert**		20,000			1,150	23,000	C#*D#*E#*F#
4	Rasa connexions elèctriques		21,000	0,400		1,150	9,660	C#*D#*E#*F#
5	Arquetes		4,000	0,600	0,600	1,150	1,656	C#*D#*E#*F#
6	Arqueta cabalímetre		2,900	1,700	2,000	1,150	11,339	C#*D#*E#*F#
7	Esponjament 15%							

TOTAL AMIDAMENT **48,243**

8 G2RA71H1 m3 Deposició controlada a dipòsit autoritzat inclòs el cànon sobre la deposició controlada dels residus de la construcció, segons la LLEI 8/2008, de residus de formigó inerts amb una densitat 1.45 t/m3, procedents de construcció o demolició, amb codi 170101 segons la Llista Europea de Residus (ORDEN MAM/304/2002)

Num.	Text	Tipus	[C]	[D]	[E]	[F]	TOTAL	Fórmula
1	Enderroc cobert mur		3,000	3,000	0,150	1,150	1,553	C#*D#*E#*F#
2	Coberta		3,000	3,000	0,100	1,150	1,035	C#*D#*E#*F#
3	Altres cobert**		20,000			1,150	23,000	C#*D#*E#*F#
4	Rasa connexions elèctriques		21,000	0,400		1,150	9,660	C#*D#*E#*F#
5	Arquetes		4,000	0,600	0,600	1,150	1,656	C#*D#*E#*F#
6	Arqueta cabalímetre		2,900	1,700	2,000	1,150	11,339	C#*D#*E#*F#
7	Esponjament 15%						0,000	

TOTAL AMIDAMENT **48,243**

Obra 01 PRESSUPOST 01
Capítol 03 ESTRUCTURES

NUM.	CODI	UA	DESCRIPCIÓ

1 GDKZHLD4 u Subministre i col·locació de bastiment i tapa quadrada d'acer galvanitzatl, per a pericó de serveis, recolzada, pas lliure de 800x800 mm i classe D400 segons norma UNE-EN 124, col·locat amb morter

Num.	Text	Tipus	[C]	[D]	[E]	[F]	TOTAL	Fórmula
1	Arqueta cabalímetre		1,000				1,000	C#*D#*E#*F#

TOTAL AMIDAMENT **1,000**

2 G3Z112T1 m2 Capa de neteja i anivellament de 10 cm de gruix de formigó HL-150/B/20 de consistència tova i grandària màxima del granulat 20 mm, abocat des de camió

Num.	Text	Tipus	[C]	[D]	[E]	[F]	TOTAL	Fórmula
1	Capa de neteja i anivellament		2,900	1,700			4,930	C#*D#*E#*F#
2	Altes**		2,000				2,000	C#*D#*E#*F#

TOTAL AMIDAMENT **6,930**

3 G3CB3100 kg Armadura per a lloses de fonaments AP500 S en barres de diàmetre com a màxim 16 mm, d'acer en barres corrugades B500S de límit elàstic >= 500 N/mm2

Projecte Constructiu de millora de la EBAR del polígon Vilella de La Jonquera

Num.	Text	Tipus	[C]	[D]	[E]	[F]	TOTAL	Fórmula
1	Llosa arqueta cabalímetre							
2	Armat logitudinal sup.							
3	1 ut (18+300+18) Ø12 c/30		6,000	3,360	0,888	1,150	20,587	C#*D#*E#*F#
4	Armat longitudinal inf.							
5	1 ut (18+300+18) Ø12 c/30		6,000	3,360	0,888	1,150	20,587	C#*D#*E#*F#
6	Armat trasnversal sup.							
7	1ut (18+180+18) Ø12 c/30		10,000	2,160	0,888	1,150	22,058	C#*D#*E#*F#
8	Armat trasnversal inf.							
9	1ut (18+180+18) Ø12 c/30		10,000	2,160	0,888	1,150	22,058	C#*D#*E#*F#
10	Riostra llosa arqueta cabalímetre							
11	Armat superior							
12	4Ø12		4,000	1,700	0,888	1,150	6,944	C#*D#*E#*F#
13	4Ø12		4,000	1,700	0,888	1,150	6,944	C#*D#*E#*F#
14	4Ø12		4,000	2,900	0,888	1,150	11,846	C#*D#*E#*F#
15	4Ø12		4,000	2,900	0,888	1,150	11,846	C#*D#*E#*F#
16	Armat inferior							
17	4Ø12		4,000	1,700	0,888	1,150	6,944	C#*D#*E#*F#
18	4Ø12		4,000	1,700	0,888	1,150	6,944	C#*D#*E#*F#
19	4Ø12		4,000	2,900	0,888	1,150	11,846	C#*D#*E#*F#
20	4Ø12		4,000	2,900	0,888	1,150	11,846	C#*D#*E#*F#
21	Estreps							
22	1Ø8 c/14cm (L=1.06)		13,000	1,060	0,395	1,150	6,260	C#*D#*E#*F#
23			13,000	1,060	0,395	1,150	6,260	C#*D#*E#*F#
24			21,000	1,060	0,395	1,150	10,112	C#*D#*E#*F#
25			21,000	1,060	0,395	1,150	10,112	C#*D#*E#*F#
26	1Ø8 c/14 (L=0.65)		13,000	0,650	0,395	1,150	3,838	C#*D#*E#*F#
27			13,000	0,650	0,395	1,150	3,838	C#*D#*E#*F#
28			21,000	0,650	0,395	1,150	6,201	C#*D#*E#*F#
29			21,000	0,650	0,395	1,150	6,201	C#*D#*E#*F#
30	Esperes per a mur							
31	2 ut (20+45) Ø12 c/25		14,000	0,650	0,888	1,150	9,293	C#*D#*E#*F#
32			14,000	0,650	0,888	1,150	9,293	C#*D#*E#*F#
33			24,000	0,650	0,888	1,150	15,931	C#*D#*E#*F#
34			24,000	0,650	0,888	1,150	15,931	C#*D#*E#*F#
35	Mermes 15%							

TOTAL AMIDAMENT **263,720**

4 G3C515H3 m3 Formigó per a lloses de fonaments, HA-25/B/20/IIa, de consistència tova i grandària màxima del granulat 20 mm, abocat amb cubilot

Num.	Text	Tipus	[C]	[D]	[E]	[F]	TOTAL	Fórmula
1	Formigó per llosa arqueta cabalímetre		3,100	1,900	0,250		1,473	C#*D#*E#*F#
2	Altres**		12,000				12,000	C#*D#*E#*F#

TOTAL AMIDAMENT **13,473**

5 G7J1AA6A m Formació de junt de dilatació, en peces formigonades ´´in situ´´, amb perfil elastomèric d'ànima circular de 200 mm d'amplària, col·locat a l'interior

Num.	Text	Tipus	[C]	[D]	[E]	[F]	TOTAL	Fórmula
1	Junta d'estanqueïtat llosa inferior arqueta cabalímetre		2,000	1,700			3,400	C#*D#*E#*F#
2			2,000	2,900			5,800	C#*D#*E#*F#

TOTAL AMIDAMENT 9,200

6 F32DCA03 m2 Muntatge i desmuntatge d'una cara d'encofrat amb tauló de fusta, per a murs de contenció de base rectilínia encofrats a dues cares, d'una alçària <= 3 m

Num.	Text	Tipus	[C]	[D]	[E]	[F]	TOTAL	Fórmula
1	Encofrat parets arqueta cabalímetre		2,000	1,200	1,800		4,320	C#*D#*E#*F#
2			2,000	2,400	1,800		8,640	C#*D#*E#*F#
3	Altes ajustament alçada en obra**		2,000	1,200	0,500		1,200	C#*D#*E#*F#
4			2,000	2,400	0,500		2,400	C#*D#*E#*F#

TOTAL AMIDAMENT 16,560

7 F32B300P kg Armadura per a murs de contenció AP500 S, d'una alçària màxima de 3 m, d'acer en barres corrugades B500S de límit elàstic >= 500 N/mm2

Num.	Text	Tipus	[C]	[D]	[E]	[F]	TOTAL	Fórmula
1	Armadura murs arqueta cabalímetre							
2	Armadura horitzontal intradós							
3	1Ø12 c/25 costat L=2.90m		8,000	2,900	0,888	1,150	23,692	C#*D#*E#*F#
4	1Ø12 c/25 costat L=2.90m		8,000	2,900	0,888	1,150	23,692	C#*D#*E#*F#
5	1Ø12 c/25 costat L=1.70m		8,000	1,700	0,888	1,150	13,888	C#*D#*E#*F#
6	1Ø12 c/25 costat L=1.70m		8,000	1,700	0,888	1,150	13,888	C#*D#*E#*F#
7	Armadura horitzontal extradós							
8	1Ø12 c/25 costat L=2.90m		8,000	2,900	0,888	1,150	23,692	C#*D#*E#*F#
9	1Ø12 c/25 costat L=2.90m		8,000	2,900	0,888	1,150	23,692	C#*D#*E#*F#
10	1Ø12 c/25 costat L=1.70m		8,000	1,700	0,888	1,150	13,888	C#*D#*E#*F#
11	1Ø12 c/25 costat L=1.70m		8,000	1,700	0,888	1,150	13,888	C#*D#*E#*F#
12	Armadura superior							
13	4Ø16 costat L=2.90		4,000	2,900	0,888	1,150	11,846	C#*D#*E#*F#
14	4Ø16 costat L=2.90		4,000	2,900	0,888	1,150	11,846	C#*D#*E#*F#
15	4Ø16 costat L=1.70		4,000	1,700	0,888	1,150	6,944	C#*D#*E#*F#
16	4Ø16 costat L=1.70		4,000	1,700	0,888	1,150	6,944	C#*D#*E#*F#
17	Mermes 15%							

TOTAL AMIDAMENT 187,900

8 F32515H1 m3 Formigó per a murs de contenció de 3 m d'alçària com a màxim, HA-25/B/20/IIa de consistència tova i grandària màxima del granulat 20 mm i abocat des de camió

Num.	Text	Tipus	[C]	[D]	[E]	[F]	TOTAL	Fórmula
1	Formigó per murs arqueta cabalímetre		2,900	1,800	0,250		1,305	C#*D#*E#*F#
2			1,200	1,800	0,250		0,540	C#*D#*E#*F#
3	Altes ajustament alçada en obra**		2,900	0,500	0,250		0,363	C#*D#*E#*F#
4			1,200	0,500	0,250		0,150	C#*D#*E#*F#

TOTAL AMIDAMENT 2,358

9 G4DC1D00 m2 Muntatge i desmuntatge d'encofrat per a lloses, per a una alçària de com a màxim 3 m, amb tauler de fusta de pi

Num.	Text	Tipus	[C]	[D]	[E]	[F]	TOTAL	Fórmula
1	Encofrat llosa superior arqueta cabalímetre		2,000	2,900	0,250		1,450	C#*D#*E#*F#
2			2,000	1,700	0,250		0,850	C#*D#*E#*F#
3	Encofrat accés arqueta		4,000	0,800	0,250		0,800	C#*D#*E#*F#
4	Altes**		15,000				15,000	C#*D#*E#*F#

TOTAL AMIDAMENT 18,100

10 G4BC3100 kg Armadura per a lloses d'estructura AP500 S en barres de diàmetre com a màxim 16 mm, d'acer en barres corrugades B500S de límit elàstic >= 500 N/mm2

Num.	Text	Tipus	[C]	[D]	[E]	[F]	TOTAL	Fórmula
1	Armat llosa superior arqueta cabalímetre							
2	Armat longitudinal sup.							
3	1Ø12 c/20 L=2.80m		9,000	2,800	0,888	1,150	25,734	C#*D#*E#*F#
4	Armat longitudinal inf.							
5	1Ø12 c/20 L=2.80m		9,000	2,800	0,888	1,150	25,734	C#*D#*E#*F#
6	Armat transversal sup.							
7	1Ø12 c/20 L=1.60m		15,000	1,600	0,888	1,150	24,509	C#*D#*E#*F#
8	Armat longitudinal inf.							
9	1Ø12 c/20 L=1.60m		15,000	1,600	0,888	1,150	24,509	C#*D#*E#*F#
10	Armat reforç bolons llosa superior arqueta cabalímetre							
11	1Ø10 "U" L=30cm c/boló		4,000	0,300	0,617	1,150	0,851	C#*D#*E#*F#
12	2Ø10 L=90cm c/buló		8,000	0,900	0,617	1,150	5,109	C#*D#*E#*F#
13	4Ø10 L=70cm c/buló		16,000	0,700	0,617	1,150	7,947	C#*D#*E#*F#

TOTAL AMIDAMENT 114,393

11 G45C18G3 m3 Formigó per a lloses, HA-25/P/20/IIa, de consistència plàstica i grandària màxima del granulat 20 mm, abocat amb cubilot

Num.	Text	Tipus	[C]	[D]	[E]	[F]	TOTAL	Fórmula
1	Formigonament llosa superior arqueta cabalímetre		2,900	1,700	0,250		1,233	C#*D#*E#*F#

TOTAL AMIDAMENT 1,233

12 BULON2585 u Subministre i col·locació de Buló de 2,5Tn i longitud 100mm
Inclou material addicional pel seu correcte muntatge i funcionament

Num.	Text	Tipus	[C]	[D]	[E]	[F]	TOTAL	Fórmula
1	Arqueta cabalímetre							
2	Llosa superior		4,000				4,000	C#*D#*E#*F#

TOTAL AMIDAMENT 4,000

13 G410LAMAS m2 Subministre i col·locació de làmina asfàltica autoprotegida SBS, LBM-40/G-PF

Num.	Text	Tipus	[C]	[D]	[E]	[F]	TOTAL	Fórmula
1	Impermabilització exterior arqueta		2,000	1,700	0,500		1,700	C#*D#*E#*F#
2			2,000	2,900	0,500		2,900	C#*D#*E#*F#
3	Altres**		10,000				10,000	C#*D#*E#*F#

TOTAL AMIDAMENT 14,600

14 G4ZA1001 m2 Subministre i col·locació de recolzament amb peça rectangular de neoprè sense armar

Num.	Text	Tipus	[C]	[D]	[E]	[F]	TOTAL	Fórmula
1	Juntes de neoprè		2,000	1,700	0,250		0,850	C#*D#*E#*F#
2			2,000	2,900	0,250		1,450	C#*D#*E#*F#
3	Altres**		10,000				10,000	C#*D#*E#*F#

TOTAL AMIDAMENT **12,300**

15 FDDZS005 u Subministre i col·locació de graó per a pou de registre de polipropilè armat, de 250x350x250 mm i 3 kg de pes, col·locat amb morter de ciment 1:6, elaborat a l'obra

Num.	Text	Tipus	[C]	[D]	[E]	[F]	TOTAL	Fórmula
1	Graó accés arqueta		5,000				5,000	C#*D#*E#*F#

TOTAL AMIDAMENT **5,000**

Obra 01 PRESSUPOST 01
Capítol 04 ELEMENTS DE SANEJAMENT
SubCapítol 01 AGITADOR

NUM.	CODI	UA	DESCRIPCIÓ
1	IAGITADOR	u	Subministre i instal·lació d'agitador submergible ABS RW de gran eficiència per aigues residuals, amb hèlix dinàmica d'alt rendiment i sistema d'auto-neteja de alabes amb capacitat de proporcional un cabal d'agitació de 0.06 m3/s a 1450 rpm a la hèlix. Marca ABS model RW2022-S13/4-D01*10-KFM o similar amb motor de 1,3 kW, tensió 400V i 50Hz. Motor estanc encapsulat de classe F, anell deflector de sòlids patentat per protegir la unta mecànica de possibles danys per entrada de materials sòlids i fibrosos. Amb protecció tèrmica per Klixon al stator, protecció d'estanqeuïtat per sistema DI, amb sonda a la càmara d¡oli i sistema de refrigeració per sumergència (fins a 20m). Els materials de l¡agitador són: emplaçament del motor EN-GJL-250, eix a 1.4021 (AISI 420), tornileria exterior 1.4401 (AISI 316) i hèlix EN-GJL-250. Inclou junta mecànica de carburo-sicilio i 10 de cable elèctric, tipus especial submergible amb material CSM resistent a l'aigua residual, bracket RW200 Bottom inst all, Chain sling WWL320KG 6M EN818-4Gr6

Num.	Text	Tipus	[C]	[D]	[E]	[F]	TOTAL	Fórmula
1	Agitador submergible		1,000				1,000	C#*D#*E#*F#

TOTAL AMIDAMENT **1,000**

2 IAGITTUBG u Subministre i instal·lació de tub guia giratòri per a agitador inclou tub guia giratori AISI304, BO 60x60 (H=6m) XRW200/400 i kit RW 200 VKT 60 open de la casa Sulzer o similar

Num.	Text	Tipus	[C]	[D]	[E]	[F]	TOTAL	Fórmula
1	Tub guia agitador		1,000				1,000	C#*D#*E#*F#

TOTAL AMIDAMENT **1,000**

3 IAGITPOLITJA u Subministre i instal·lació de politja hisaat de fins a 250kg d'acer inox AISI-304 de la casa Sulzer o similar

Num.	Text	Tipus	[C]	[D]	[E]	[F]	TOTAL	Fórmula
1	Politja per agitador		1,000				1,000	C#*D#*E#*F#

TOTAL AMIDAMENT **1,000**

Obra 01 PRESSUPOST 01
Capítol 04 ELEMENTS DE SANEJAMENT
SubCapítol 02 REIXA DESBAST AUTOMÀTICA

NUM.	CODI	UA	DESCRIPCIÓ
1	IDESBASTAU	u	Subministre i instal·lació de reixa de desbast automàtica vertical model SG400 de la casa Procedés o similar conforme amb el marcat CE, fabricada en AISI316L equipat amb: tolva de descàrrega de residus amb trampilla de visita situada a la façana amb capot al motor-reductor, chassis subministrat en dues parts - longitud màxima per a la logística de 2690mm i caixa de mando (botó pujada i baixada + parada d'emergència). La caixa de

mando està fixada al lateral de la reixa. Inclou el muntatge, ajustaments, proves, posada en marcha, kit de muntatge amb cargols mecànics i químics i joc de cunyes per a la fixació de la reixa.

Num.	Text	Tipus	[C]	[D]	[E]	[F]	TOTAL	Fórmula
1	Reixa desbast		1,000				1,000	C#*D#*E#*F#

TOTAL AMIDAMENT **1,000**

2 IDESBASTORN u Subministre i instal·lació de cargol compactador model VCP200 de la casa Procedés o similar fabricat en AISI316L amb inclinació de 25º, longitud de 2000mm i motor 0,25kW amb adaptació per abocament a contenidor de reisuds. Inclou la vàlvula i la electro-válvula per a rampa de rentat a la cambra compactadora (pressió 4 bars, caudal 2,2 m3/h), adaptació a la tolva de descàrrega a l'obertura del visancí, caixa de mando, peus de suport, muntatge i proves a taller i modificació de la tolva de la reixa. Incòs el transport i el muntatge, ajustaments, proves, posada en marcha, formació dels operadors, kit de muntatge amb claus mecànics i químits i el jocs de cunyes. Totalment instal·lat.

Num.	Text	Tipus	[C]	[D]	[E]	[F]	TOTAL	Fórmula
1	Visancí compactador		1,000				1,000	C#*D#*E#*F#

TOTAL AMIDAMENT **1,000**

3 IDESBASTCON u Subministre de contenidor de residus metàl·lic de 5m3, de mides 330x170x110cm

Num.	Text	Tipus	[C]	[D]	[E]	[F]	TOTAL	Fórmula
1	Contenidor residus		1,000				1,000	C#*D#*E#*F#

TOTAL AMIDAMENT **1,000**

Obra 01 PRESSUPOST 01
Capítol 04 ELEMENTS DE SANEJAMENT
SubCapítol 03 ARQUETA CABALÍMETRE

NUM.	CODI	UA	DESCRIPCIÓ
1	GJMBU110	u	Subministre i instal·lació de cabalímetre electromagnètic DN200 de la casa ENDRESS&HAUSSER model W400 PN16 o similar. Inclou: Inclou: -Electrode de posta a terra -Tub d'acer inoxidable AISI 304 - Material de Brides - Inclosa cargoleria - Carcassa - Acer al carboni ASTM 105 amb recobriment EPOXY - Protecció IP68 - Inclou 20m de cable especial de comunicacions entre sensor i electrònica. tipus SITRANS F M - Suport per a paret. Wall Mounting UNIT - Pasta segelladora per hermetitzar el tubsensor amb IP68. - Inclou elements, mà d'obra i material necessari per la seva instal·lació Totalment instal·lat i connectat. Inclosa la posta en funcionament Inclosa certificació MID-MI-001

Num.	Text	Tipus	[C]	[D]	[E]	[F]	TOTAL	Fórmula
1	Cabalímetre		1,000				1,000	C#*D#*E#*F#

TOTAL AMIDAMENT **1,000**

2 GNZ116G4 u Subministre i instal·lació de carret extensible de desmuntatge amb brides, amb virolla interior i exterior d'acer inoxidable 1.4301 (AISI 304), junt d'estanquitat d'etilè propilè dièn (EPDM), revestiment de resina epoxi (150 micres), de 200 mm de diàmetre nominal, de 16 bar de pressió nominal, muntat en pericó de canalització soterrada

Num.	Text	Tipus	[C]	[D]	[E]	[F]	TOTAL	Fórmula
1	Carret de desmuntatge		1,000				1,000	C#*D#*E#*F#

TOTAL AMIDAMENT **1,000**

3 GN1216G4 u

Subministre i instal·lació de vàlvula de comporta manual amb brides, de cos curt, de 200 mm de diàmetre nominal, de 16 bar de PN, cos de fosa nodular EN-GJS-500-7 (GGG50) i tapa de fosa nodular EN-GJS-500-7 (GGG50), amb revestiment de resina epoxi (250 micres), comporta de fosa+EPDM i tancament de seient elàstic, eix d'acer inoxidable 1.4021 (AISI 420), amb accionament per volant de fosa, muntada en pericó de canalització soterrada

Num.	Text	Tipus	[C]	[D]	[E]	[F]	TOTAL	Fórmula
1	Vàlvula comporta		1,000				1,000	C#*D#*E#*F#

TOTAL AMIDAMENT **1,000**

4 GNZELEM u

Partida a justificar per a l'adaptació de la canonada PEAD DN200 existent per a la instal·lació del grup cabalímetre. Inclou tall de canonada existent, 2 unitats de brida universal d'unió PN16 DN200, 2 unitats de brida d'acer PN16 DN200, 2 unitats de portabrides PEAD PN16 DN200, 1 metre de canonada PEAD PN16 DN200, 2 unitats de suport d'acer inox AISI 613 i totes les feines i petit material necessari per a la correcta execució. Totalment instal·lat.

Num.	Text	Tipus	[C]	[D]	[E]	[F]	TOTAL	Fórmula
1	Adaptació grup cabalímetre		1,000				1,000	C#*D#*E#*F#

TOTAL AMIDAMENT **1,000**

Obra 01 PRESSUPOST 01
Capítol 04 ELEMENTS DE SANEJAMENT
SubCapítol 04 BOMBES SANEJAMENT

NUM.	CODI	UA	DESCRIPCIÓ
1	GNN2ENLC	u	Subministre i instal·lació de bomba submergible FLYGT model NP 3153.182HT número de corba 53-450, o similar. Tipus d'impulsador N-autoneteja. Sortida de voluta DN100 EN 1092-2 TAB.9. Preparada per a vàlvula de neteja 4901. Tipus d'instal·lació X=Retrofit amb motor M21-18-4AA de 13,5 kW/400/690V YD 3-fás.50hz. Velocitat 1450 rpm, Corrent nominal 27A per a un caudal de 74,3 m3/h. Totalment instal·lada.

Num.	Text	Tipus	[C]	[D]	[E]	[F]	TOTAL	Fórmula
1	Bombes arqueta bombament		3,000				3,000	C#*D#*E#*F#

TOTAL AMIDAMENT **3,000**

Obra 01 PRESSUPOST 01
Capítol 05 SERVEIS

NUM.	CODI	UA	DESCRIPCIÓ
1	IAGITELECT	u	Subministre i instal·lació de quadre elèctric per a agitador amb 1 boya i tots els elements necessaris. Inclou: Quadre elèctric amb envolvent aïllant tipus ABS ECPmini de Sulzer o similar per a 1 bomba de fins a 4kW 9A A 400V amb arrencada directa. Control per boya inclosa i temporitzacions, avís acústic/lluminós per a senyalització d'alarma alimentació a 230VAC, interruptor de nivell per aigua residual amb format estàndard i contrapes per a interruptor de nivell tipus ABS KS. Inclou tots els petits accessoris i materials per al correcta funcionament i connexió entre agitador i quadre elèctric existent.

Num.	Text	Tipus	[C]	[D]	[E]	[F]	TOTAL	Fórmula
1	Quadre elèctric agitador		1,000				1,000	C#*D#*E#*F#

TOTAL AMIDAMENT **1,000**

2 IDESBASELEC u

Subministre i instal·lació de quadre elèctric per a reixa automàtica de desbast Standard de la casa Procedés o similar. Inclou automatisme per al funcionament d'una reixa de desbast automàtica, potència 400V, 50 Hz, alimentació 3F+T+N, protecció polièster IP66-IK10, telé programable, interruptor general, parada d'emergència tipus seta, conmutador 3 posicions (auto - 0 - manu), indicadors lluminosos ´´defecto-tensió´´, polsador i fixació a lateral de l'equip.

Num.	Text	Tipus	[C]	[D]	[E]	[F]	TOTAL	Fórmula
1	Quadre elèctric reixa desbast		1,000				1,000	C#*D#*E#*F#

TOTAL AMIDAMENT **1,000**

3 IDESBELECTVI u

Partida a justificar per a l'adaptació del quadre elèctric de la reixa de desbast automàtica Standard de la casa Procedés o similar per a l'adaptació del cargol compactador model VCP200 de la casa Procedés o similar. Inclou totes les feines necessaries per al seu correcte funcionament

Num.	Text	Tipus	[C]	[D]	[E]	[F]	TOTAL	Fórmula
1	Adaptació quadre per a visació compactador		1,000				1,000	C#*D#*E#*F#

TOTAL AMIDAMENT **1,000**

4 IMODQUADR u

Partida a justificar per a la modificació de quadre elèctric i telecontrol per a l'adaptació amb el quadre elèctric i incloure connexions per a agitador, quadre elèctric per a reixa de desbast i instal·lació de sonda de nivell. Inclou tots els treballs necessaris i material auxiliar per al correcte funcionament.
TELECONTROL COMPOST PER:
Per al telecontrol entrades digital per:
-1 alarma per boia de sobreeixidor
-1 alarma intruisme a la zona
-3 confirmacó de marxa de bombes
-3 alarmes de funcionament de bombes
-1 confirmació de marxa de reixa
-1 alarma de reixa
-1 confirmació marxa bomba agitadora
-1 alarma bomba agutadora
-1 confirmació cinta transportadora
-1 alarma cinta transportadora
-1 alarma falta de tensió
-Polsos cabalímetre
-Polsos sensor de cabal d'entrada
Per al telecontrol entrades analògiques per:
-1 sensor cabal d'entrada
-1 sensor cabal de sortida
-1 transductor nivell cisterna
QUADRE DE COMANDAMENT EBAR:
Subministre i instal·lació de quadre similar a existent de 1.20x1.20m aproximadament de poliester. Inclou: variadors per a les bombes (3 unitats) PLC per a comandament i telecontrol, maniobra idem alternança existent i afegir canvi de gir automàtic en cas de bloqueig, comandament de la cinta, reixa a instal·lar i agitador.
Inclou la retirada dels elements existents i totes les feines i material necessari per al correcte funcionament. Totalment instal·lat

Num.	Text	Tipus	[C]	[D]	[E]	[F]	TOTAL	Fórmula
1	Adeqació quadre elèctric		1,000				1,000	C#*D#*E#*F#

TOTAL AMIDAMENT **1,000**

5 FG21RB1G m

Subministre i col·locació de tub rígid de PEAD, de 50 mm de diàmetre nominal, aïllant i no propagador de la flama, amb una resistència a l'impacte de 3 J, resistència a compressió de 250 N, de 1.2 mm de gruix, amb unió encolada i com a canalització soterrada

Num.	Text	Tipus	[C]	[D]	[E]	[F]	TOTAL	Fórmula

1	Canalització connexions elèctriques	2,000	21,000	42,000	C#*D#*E#*F#
2	Altres**	25,000		25,000	C#*D#*E#*F#

TOTAL AMIDAMENT **67,000**

6 ISONDNVLL u

Subministre i instal·lació de sonda de nivell a l'arqueta d'accés prèvia al dessorrador per a captador de desbordament model LT-US AINTAS pack sense sensor US+CSV d'AQUATER o similar. Inclou:
-1 unitat DATA LOGGER LT-US 3m - pila d'alta capacitat. Data logger autònom amb captador d'ultrasons IP68. Mesura de 0,20 a 3m - cablejat 5m. Pila de liti integrada d'alta capacitat intercambiable per l'usuari, 4DI comptador o senyalització, comunicació GPRS - versions d'antena integrada integrada o externa (EA) i bluethoot per SOFTOOLS.
- 1 unitat de captador de desbordament capacitatiu CSV.
INSTAL·LACIÓ, PROGRAMACIÓ I POSADA EN MARXA QUE CONSISTEIX EN:
1. Auditoria prèvia. Visitar tots els punts epr definir la ubicació dels sensors de posicionament GPRS, nivell de cobertura de la xarxa GPRS, proba de comuniació i definició del millor equip a instal·lar.
2.Instal·lació. Isntal·lació del sensor US en el punt correcte per la mesura, instal·lació de logger al punt òptim de bona comunicació, cablejat necessari fins a 5 m. entre el sensor i el logger.
3. Programació i posada en marxa. Programació de l'equip, introducció destinataris d'alarmes SMS, proves de comunicació i selecció d'operador.

Num.	Text	Tipus	[C]	[D]	[E]	[F]	TOTAL	Fórmula
1	Sonda nivell		1,000				1,000	C#*D#*E#*F#

TOTAL AMIDAMENT **1,000**

7 ISONDARQ u

Subministre i instal·lació de sonda de nivell de medició per ultrasons amb temps de retorn (ToF) per a líquids i sòlids granulats de fins a 8 metres, amb una pressició de +/-2mm. Inclou les feines muntatge, connexió a quadre elèctric i posta en marxa

Num.	Text	Tipus	[C]	[D]	[E]	[F]	TOTAL	Fórmula
1	Nivell ultrasons		1,000				1,000	C#*D#*E#*F#

TOTAL AMIDAMENT **1,000**

Obra 01 PRESSUPOST 01
Capítol 06 PAVIMENTS

NUM.	CODI	UA	DESCRIPCIÓ
1	F9G12432	m3	Paviment de formigó sense additius HM-30/B/20/I+E de consistència tova, grandària màxima del granulat, 20 mm, escampat des de camió, estesa i vibratge manual i acabat reglejat

Num.	Text	Tipus	[C]	[D]	[E]	[F]	TOTAL	Fórmula
1	Rampa reixa desbast		1,600	0,800	0,200		0,256	C#*D#*E#*F#
2	Reblert rases		21,000	0,400	0,200		1,680	C#*D#*E#*F#
3	Altres**		15,000				15,000	C#*D#*E#*F#

TOTAL AMIDAMENT **16,936**

2 G4DC1D02 m2

Muntatge i desmuntatge d'encofrat per a lloses, per a una alçària de com a màxim 3 m, amb tauler de fusta de pi per a deixar el formigó vist

Num.	Text	Tipus	[C]	[D]	[E]	[F]	TOTAL	Fórmula
1	Encofrat rampa reixa desbast		2,000	0,800			1,600	C#*D#*E#*F#
2			2,000	1,600			3,200	C#*D#*E#*F#
3	Altres**		40,000				40,000	C#*D#*E#*F#

TOTAL AMIDAMENT **44,800**

3 FDK262G8 u

Pericó de registre de formigó prefabricat sense fons de 60x60x60 cm, per a instal·lacions de serveis, col·locat sobre llit de grava de 15 cm de gruix i reblert lateral amb terra de la mateixa excavació

Num.	Text	Tipus	[C]	[D]	[E]	[F]	TOTAL	Fórmula
1	Arqueta serveis 40x40 pas		4,000				4,000	C#*D#*E#*F#

TOTAL AMIDAMENT **4,000**

4 FDKZH9C4 u

Bastiment i tapa quadrada de fosa dúctil, per a pericó de serveis, recolzada, pas lliure de 400x400 mm i classe C250 segons norma UNE-EN 124, col·locat amb morter

Num.	Text	Tipus	[C]	[D]	[E]	[F]	TOTAL	Fórmula
1	Tapa i abstiment arquetes serveis		4,000				4,000	C#*D#*E#*F#

TOTAL AMIDAMENT **4,000**

Obra 01 PRESSUPOST 01
Capítol 07 SEGURETAT I SALUT

NUM.	CODI	UA	DESCRIPCIÓ
1	PA001	u	PA per la Seguretat i Salut durant l'execució de les obres previstes al PC de millora de l'EBAR del plígon Vilella de La Jonquera corresponent al 1,5% PEM

Num.	Text	Tipus	[C]	[D]	[E]	[F]	TOTAL	Fórmula
1	Seguretat i salut		1,000				1,000	C#*D#*E#*F#

TOTAL AMIDAMENT **1,000**

Obra 01 PRESSUPOST 01
Capítol 08 GESTIÓ DE RESIDUS

NUM.	CODI	UA	DESCRIPCIÓ
1	PA002	u	PA per la gestió dels residus generats durant l'execució de les obres previstes al PC de millora de la EBAR del polígon Vilella de La Jonquera

Num.	Text	Tipus	[C]	[D]	[E]	[F]	TOTAL	Fórmula
1	Gestió de residus		1,000				1,000	C#*D#*E#*F#

TOTAL AMIDAMENT **1,000**

QUADRE DE PREUS NÚM 1

QUADRE DE PREUS NÚMERO 1

NÚMERO	CODI	UA	DESCRIPCIÓ	PREU
P- 1	BULON2585	u	Subministre i col·locació de Buló de 2,5Tn i longitud 100mm Inclou material addicional pel seu correcte muntatge i funcionament (QUARANTA-VUIT EUROS)	48,00 €
P- 2	COMPMURAL	u	Subministre i col·locació de comporta mural unidireccional DN400 INOX304 amb eix de maniobra extensible per a la manipulació de la comporta. Inclou: - Perforació de la tapa de formigó pel pas de l'eix de maniobra: forat amb equips per a tall/broca de diamant, de llosa massissa formigó armat, de 60 a 90 mm de diàmetre i fins a 350 mm de fondària - Comporta mural unidireccional DN400 INOX304 amb eix de maniobra extensible - Petit material per a la seva maniobra Totalment instal·lada (CINC MIL CENT TRES EUROS AMB QUARANTA-SIS CÈNTIMS)	5.103,46 €
P- 3	E2111695	m3	Enderroc de cobert existent, de fins a 3 m d'alçària, amb estructura d'obra de fàbrica i coberta metàl·lica, sense enderroc de fonaments, solera ni mitgeres, sense separació, transport ni gestió de residus ni residus perillosos, amb mitjans manuals i mecànics i càrrega mecànica de runa sobre camió o contenidor (TRENTA-CINC EUROS AMB SEIXANTA-DOS CÈNTIMS)	35,62 €
P- 4	E2R5426A	m3	Transport de residus a instal·lació autoritzada de gestió de residus, amb camió de 12 t i temps d'espera per a la càrrega a màquina, amb un recorregut de més de 15 i fins a 20 km (ONZE EUROS AMB CATORZE CÈNTIMS)	11,14 €
P- 5	EDDZ51A5	u	Subministre i col·locació de graó per a pou de registre amb polipropilè, de 300x300x300 mm, amb rodó de D=18 mm, col·locat amb morter mixt 1:2:10 (VINT-I-DOS EUROS AMB QUARANTA-QUATRE CÈNTIMS)	22,44 €
P- 6	F32515H1	m3	Formigó per a murs de contenció de 3 m d'alçària com a màxim, HA-25/B/20/IIa de consistència tova i grandària màxima del granulat 20 mm i abocat des de camió (CENT TRENTA-UN EUROS AMB VINT-I-QUATRE CÈNTIMS)	131,24 €
P- 7	F32B300P	kg	Armadura per a murs de contenció AP500 S, d'una alçària màxima de 3 m, d'acer en barres corrugades B500S de límit elàstic >= 500 N/mm2 (UN EUROS AMB NORANTA-QUATRE CÈNTIMS)	1,94 €
P- 8	F32DCA03	m2	Muntatge i desmuntatge d'una cara d'encofrat amb tauló de fusta, per a murs de contenció de base rectilínia encofrats a dues cares, d'una alçària <= 3 m (VINT-I-CINC EUROS AMB CINQUANTA-NOU CÈNTIMS)	25,59 €
P- 9	F9G12432	m3	Paviment de formigó sense additius HM-30/B/20/I+E de consistència tova, grandària màxima del granulat, 20 mm, escampat des de camió, estesa i vibratge manual i acabat reglejat (CENT TRENTA-TRES EUROS AMB NORANTA-SIS CÈNTIMS)	133,96 €
P- 10	FDDZS005	u	Subministre i col·locació de graó per a pou de registre de polipropilè armat, de 250x350x250 mm i 3 kg de pes, col·locat amb morter de ciment 1:6, elaborat a l'obra (VINT EUROS AMB SEIXANTA-CINC CÈNTIMS)	20,65 €
P- 11	FDK262G8	u	Pericó de registre de formigó prefabricat sense fons de 60x60x60 cm, per a instal·lacions de serveis, col·locat sobre llit de grava de 15 cm de gruix i reblert lateral amb terra de la mateixa excavació (CENT DINOU EUROS AMB SET CÈNTIMS)	119,07 €
P- 12	FDKZH9C4	u	Bastiment i tapa quadrada de fosa dúctil, per a pericó de serveis, recolzada, pas lliure de 400x400 mm i classe C250 segons norma UNE-EN 124, col·locat amb morter (QUATRE-CENTS VINT-I-UN EUROS AMB SEIXANTA-QUATRE CÈNTIMS)	421,64 €
P- 13	FG21RB1G	m	Subministre i col·locació de tub rígid de PEAD, de 50 mm de diàmetre nominal, aïllant i no propagador de la flama, amb una resistència a l'impacte de 3 J, resistència a compressió de 250 N, de 1.2 mm de gruix, amb unió encolada i com a canalització soterrada (TRES EUROS AMB VUITANTA-TRES CÈNTIMS)	3,83 €
P- 14	G2194AJ1	m2	Demolició de paviment de formigó, de fins a 20 cm de gruix i fins a 0,6 m d'amplària, amb compressor i càrrega sobre camió (DISSET EUROS AMB TRETZE CÈNTIMS)	17,13 €

Projecte Constructiu de millora de la EBAR del polígon Vilella de La Jonquera

QUADRE DE PREUS NÚMERO 1

NÚMERO	CODI	UA	DESCRIPCIÓ	PREU
P- 15	G219GFC0	m	Tall en paviment de formigó de 15 cm de fondària com a mínim, amb màquina tallajunts amb disc de diamant, per a delimitar la zona a demolir (VUIT EUROS AMB TRENTA-SIS CÈNTIMS)	8,36 €
P- 16	G2225121	m3	Excavació de rasa de fins a 1 m d'amplària i fins a 2 m de fondària, en terreny compacte, amb retroexcavadora i amb les terres deixades a la vora (NOU EUROS AMB TRETZE CÈNTIMS)	9,13 €
P- 17	G2285B0F	m3	Rebliment i piconatge de rasa d'amplària fins a 0,6 m, amb material seleccionat de la pròpia excavació, en tongades de gruix de fins a 25 cm, utilitzant picó vibrant, amb compactació del 95% PM (VINT-I-TRES EUROS AMB TRENTA-DOS CÈNTIMS)	23,32 €
P- 18	G2RA71H1	m3	Deposició controlada a dipòsit autoritzat inclòs el cànon sobre la deposició controlada dels residus de la construcció, segons la LLEI 8/2008, de residus de formigó inerts amb una densitat 1.45 t/m3, procedents de construcció o demolició, amb codi 170101 segons la Llista Europea de Residus (ORDEN MAM/304/2002) (SETZE EUROS AMB SEIXANTA-TRES CÈNTIMS)	16,63 €
P- 19	G3C515H3	m3	Formigó per a lloses de fonaments, HA-25/B/20/IIa, de consistència tova i grandària màxima del granulat 20 mm, abocat amb cubilot (CENT VINT-I-SET EUROS AMB VINT-I-DOS CÈNTIMS)	127,22 €
P- 20	G3CB3100	kg	Armadura per a lloses de fonaments AP500 S en barres de diàmetre com a màxim 16 mm, d'acer en barres corrugades B500S de límit elàstic >= 500 N/mm2 (UN EUROS AMB NORANTA-NOU CÈNTIMS)	1,99 €
P- 21	G3Z112T1	m2	Capa de neteja i anivellament de 10 cm de gruix de formigó HL-150/B/20 de consistència tova i grandària màxima del granulat 20 mm, abocat des de camió (SETZE EUROS AMB SETANTA-TRES CÈNTIMS)	16,73 €
P- 22	G410LAMAS	m2	Subministre i col·locació de làmina asfàltica autoprotegida SBS, LBM-40/G-PF (VINT-I-TRES EUROS AMB QUARANTA-TRES CÈNTIMS)	23,43 €
P- 23	G4131GAL	u	Subministre i col·locació de bastiment i tapa rectangular de mides 1000x800mm de xapa d'acer galvanitzat llagrimada, per a pericó de serveis, recolzada, de pas lliure variable i classe C-250 segons norma UNE-EN 124, col·locat amb morter. Inclou: - Perfils en L per la construcció del marc - Perfils en L per la construcció de la tapa - Xapa llagrimada galvanitzada per cobertura tapa d'espessor d'aproximadament 5mm - Manetes per tapa - Cargols, femelles i volanderes - Tanques i frontisses - Material auxiliar per la construcció i correcte col·locació de la tapa Construció segons plànols de Projecte i indcacions de la DO. Cal garantir la categoria classe resistent C-250. (DOS-CENTS VUITANTA EUROS AMB CINQUANTA-VUIT CÈNTIMS)	280,58 €
P- 24	G45C18G3	m3	Formigó per a lloses, HA-25/P/20/IIa, de consistència plàstica i grandària màxima del granulat 20 mm, abocat amb cubilot (CENT QUARANTA-CINC EUROS AMB SETANTA-UN CÈNTIMS)	145,71 €
P- 25	G4BC3100	kg	Armadura per a lloses d'estructura AP500 S en barres de diàmetre com a màxim 16 mm, d'acer en barres corrugades B500S de límit elàstic >= 500 N/mm2 (DOS EUROS AMB SIS CÈNTIMS)	2,06 €
P- 26	G4DC1D00	m2	Muntatge i desmuntatge d'encofrat per a lloses, per a una alçària de com a màxim 3 m, amb tauler de fusta de pi (TRENTA-CINC EUROS AMB CATORZE CÈNTIMS)	35,14 €
P- 27	G4DC1D02	m2	Muntatge i desmuntatge d'encofrat per a lloses, per a una alçària de com a màxim 3 m, amb tauler de fusta de pi per a deixar el formigó vist (QUARANTA-NOU EUROS AMB SETANTA-VUIT CÈNTIMS)	49,78 €

QUADRE DE PREUS NÚMERO 1

NÚMERO	CODI	UA	DESCRIPCIÓ	PREU
P- 28	G4ZA1001	m2	Subministre i col·locació de recolzament amb peça rectangular de neoprè sense armar (VINT-I-TRES EUROS AMB NORANTA-QUATRE CÈNTIMS)	23,94 €
P- 29	G7J1AA6A	m	Formació de junt de dilatació, en peces formigonades ´´in situ´´, amb perfil elastomèric d'ànima circular de 200 mm d'amplària, col·locat a l'interior (CINQUANTA-SIS EUROS AMB VUITANTA-SET CÈNTIMS)	56,87 €
P- 30	G9GA6U74	m3	Formació de pendents mitjançant paviment de formigó HA-25/B/12/IV+Qb de consistència tova, grandària màxima del granulat 12 mm, amb >= 250 kg/m3 de ciment, apte per a classe d'exposició IV+Qb, escampat mitjançant bombeig, estesa i vibratge amb regle vibratori, reglejat (CENT CINQUANTA-NOU EUROS AMB VINT-I-NOU CÈNTIMS)	159,29 €
P- 31	G9Z43110	kg	Subministre i col·locació d'ancoratges per a lloses de formigó AP500 S d'acer en barres corrugades B500S de límit elàstic >= 500 N/mm2. Inclou replanteig cada 50x50cm i perforació per col·locació d'ancoratges mitjançant resines (TRES EUROS AMB QUATRE CÈNTIMS)	3,04 €
P- 32	G9Z4M61J	m2	Armadura per lloses de formigó AP500 SD amb malla electrosoldada de barres corrugades d'acer ME 20x20 cm D:12-12 mm 6x2.2 m B500SD UNE-EN 10080 (ONZE EUROS AMB CINQUANTA CÈNTIMS)	11,50 €
P- 33	GDKZHLD4	u	Subministre i col·locació de bastiment i tapa quadrada d'acer galvanitzatl, per a pericó de serveis, recolzada, pas lliure de 800x800 mm i classe D400 segons norma UNE-EN 124, col·locat amb morter (QUATRE-CENTS QUARANTA-QUATRE EUROS AMB CINQUANTA-TRES CÈNTIMS)	444,53 €
P- 34	GJMBU110	u	Subministre i instal·lació de cabalímetre electromagnètic DN200 de la casa ENDRESS&HAUSSER model W400 PN16 o similar. Inclou: Inclou: -Electrode de posta a terra -Tub d'acer inoxidable AISI 304 - Material de Brides - Inclosa cargoleria - Carcassa - Acer al carboni ASTM 105 amb recobriment EPOXY - Protecció IP68 - Inclou 20m de cable especial de comunicacions entre sensor i electrònica. tipus SITRANS F M - Suport per a paret. Wall Mounting UNIT - Pasta segelladora per hermetitzar el tubsensor amb IP68. - Inclou elements, mà d'obra i material necessari per la seva instal·lació Totalment instal·lat i connectat. Inclosa la posta en funcionament Inclosa certificació MID-MI-001 (TRES MIL VUIT-CENTS NORANTA-SIS EUROS AMB TRES CÈNTIMS)	3.896,03 €
P- 35	GN1216G4	u	Subministre i instal·lació de vàlvula de comporta manual amb brides, de cos curt, de 200 mm de diàmetre nominal, de 16 bar de PN, cos de fosa nodular EN-GJS-500-7 (GGG50) i tapa de fosa nodular EN-GJS-500-7 (GGG50), amb revestiment de resina epoxi (250 micres), comporta de fosa+EPDM i tancament de seient elàstic, eix d'acer inoxidable 1.4021 (AISI 420), amb accionament per volant de fosa, muntada en pericó de canalització soterrada (SET-CENTS CINQUANTA-CINC EUROS AMB VUITANTA-DOS CÈNTIMS)	755,82 €
P- 36	GNN2ENLC	u	Subministre i instal·lació de bomba submergible FLYGT model NP 3153.182HT número de corba 53-450, o similar. Tipus d'impulsador N-autoneteja. Sortida de voluta DN100 EN 1092-2 TAB.9. Preparada per a vàlvula de neteja 4901. Tipus d'instal·lació X=Retrofit amb motor M21-18-4AA de 13,5 kW/400/690V YD 3-fás.50hz. Velocitat 1450 rpm, Corrent nominal 27A per a un caudal de 74,3 m3/h. Totalment instal·lada. (DEU MIL SET-CENTS VINT-I-TRES EUROS AMB CINQUANTA-SET CÈNTIMS)	10.723,57 €
P- 37	GNZELEM	u	Partida a justificar per a l'adaptació de la canonada PEAD DN200 existent per a la instal·lació del grup cabalímetre. Inclou tall de canonada existent, 2 unitats de brida universal d'unió PN16 DN200, 2 unitats de brida d'acer PN16 DN200, 2 unitats de portabrides PEAD PN16 DN200, 1 metre de canonada PEAD PN16 DN200, 2 unitats de suport d'acer inox AISI 613 i totes les feines i petit material necessari per a la correcta execució. Totalment instal·lat. (MIL SIS-CENTS SEIXANTA-SIS EUROS AMB SET CÈNTIMS)	1.666,07 €

Projecte Constructiu de millora de la EBAR del polígon Vilella de La Jonquera

QUADRE DE PREUS NÚMERO 1

NÚMERO	CODI	UA	DESCRIPCIÓ	PREU
P- 38	GNZ116G4	u	Subministre i instal·lació de carret extensible de desmuntatge amb brides, amb virolla interior i exterior d'acer inoxidable 1.4301 (AISI 304), junt d'estanquitat d'etilè propilè diè (EPDM), revestiment de resina epoxi (150 micres), de 200 mm de diàmetre nominal, de 16 bar de pressió nominal, muntat en pericó de canalització soterrada (SIS-CENTS TRETZE EUROS AMB TRES CÈNTIMS)	613,03 €
P- 39	IAGITADOR	u	Subministre i instal·lació d'agitador submergible ABS RW de gran eficiència per aigues residuals, amb hèlix dinàmica d'alt rendiment i sistema d'auto-neteja de alabes amb capacitat de proporcional un cabal d'agitació de 0.06 m3/s a 1450 rpm a la hèlix. Marca ABS model RW2022-S13/4-D01*10-KFM o similar amb motor de 1,3 kW, tensió 400V i 50Hz. Motor estanc encapsulat de classe F, anell deflector de sòlids patentat per protegir la unta mecànica de possibles danys per entrada de materials sòlids i fibrosos. Amb protecció tèrmica per Klixon al stator, protecció d'estanqeuïtat per sistema DI, amb sonda a la càmara d¡oli i sistema de refrigeració per sumergència (fins a 20m). Els materials de l¡agitador són: emplaçament del motor EN-GJL-250, eix a 1.4021 (AISI 420), tornileria exterior 1.4401 (AISI 316) i hèlix EN-GJL-250. Inclou junta mecànica de carburo-sicilio i 10 de cable elèctric, tipus especial submergible amb material CSM resistent a l'aigua residual, bracket RW200 Bottom inst all, Chain sling WWL320KG 6M EN818-4Gr6 (QUATRE MIL DOS-CENTS NORANTA-UN EUROS AMB QUARANTA-UN CÈNTIMS)	4.291,41 €
P- 40	IAGITTUBG	u	Subministre i instal·lació de tub guia giratòri per a agitador inclou tub guia giratori AISI304, BO 60x60 (H=6m) XRW200/400 i kit RW 200 VKT 60 open de la casa Sulzer o similar (TRES MIL TRES-CENTS VUITANTA EUROS AMB VUITANTA-SET CÈNTIMS)	3.380,87 €
P- 41	IAGITELECT	u	Subministre i instal·lació de quadre elèctric per a agitador amb 1 boya i tots els elements necessaris. Inclou: Quadre elèctric amb envolvent aïllant tipus ABS ECPmini de Sulzer o similar per a 1 bomba de fins a 4kW 9A A 400V amb arrencada directa. Control per boya inclosa i temporitzacions, avís acústic/lluminós per a senyalització d'alarma alimentació a 230VAC, interruptor de nivell per aigua residual amb format estàndard i contrapes per a interruptor de nivell tipus ABS KS. Inclou tots els petits accessoris i materials per al correcta funcionament i connexió entre agitador i quadre elèctric existent. (MIL VUIT-CENTS VINT-I-CINC EUROS AMB NORANTA CÈNTIMS)	1.825,90 €
P- 42	IAGITPOLITJA	u	Subministre i instal·lació de politja hisaat de fins a 250kg d'acer inox AISI-304 de la casa Sulzer o similar (DOS MIL CINC-CENTS SIS EUROS AMB ONZE CÈNTIMS)	2.506,11 €
P- 43	IDESBASTAU	u	Subministre i instal·lació de reixa de desbast automàtica vertical model SG400 de la casa Procedés o similar conforme amb el marcat CE, fabricada en AISI316L equipat amb: tolva de descàrrega de residus amb trampilla de visita situada a la façana amb capot al motor-reductor, chassis subministrat en dues parts - longitud màxima per a la logística de 2690mm i caixa de mando (botó pujada i baixada + parada d'emergència). La caixa de mando està fixada al lateral de la reixa. Inclou el muntatge, ajustaments, proves, posada en marcha, kit de muntatge amb cargols mecànics i químics i joc de cunyes per a la fixació de la reixa. (DIVUIT MIL NOU-CENTS TRETZE EUROS AMB CINC CÈNTIMS)	18.913,05 €
P- 44	IDESBASTORN	u	Subministre i instal·lació de cargol compactador model VCP200 de la casa Procedés o similar fabricat en AISI316L amb inclinació de 25º, longitud de 2000mm i motor 0,25kW amb adaptació per abocament a contenidor de reisuds. Inclou la vàlvula i la electro-vàlvula per a rampa de rentat a la cambra compactadora (pressió 4 bars, caudal 2,2 m3/h), adaptació a la tolva de descàrrega a l'obertura del visancí, caixa de mando, peus de suport, muntatge i proves a taller i modificació de la tolva de la reixa. Incòs el transport i el muntatge, ajustaments, proves, posada en marcha, formació dels operadors, kit de muntatge amb claus mecànics i químits i el jocs de cunyes. Totalment instal·lat. (TRETZE MIL VUIT EUROS AMB VUITANTA-CINC CÈNTIMS)	13.008,85 €
P- 45	IDESBASELECT	u	Subministre i instal·lació de quadre elèctric per a reixa automàtica de desbast Standard de la casa Procedés o similar. Inclou automatisme per al funcionament d'una reixa de desbast automàtica, potència 400V, 50 Hz, alimentació 3F+T+N, protecció polièster IP66-IK10, telé programable, interruptor general, parada d'emergència tipus seta, conmutador 3 posicions (auto - 0 - manu), indicadors lluminosos ´´defecto-tensió´´, polsador i fixació a lateral de l'equip. (DOS MIL NOU-CENTS SEIXANTA-UN EUROS AMB NOU CÈNTIMS)	2.961,09 €
P- 46	IDESBASTCONT	u	Subministre de contenidor de residus metàl·lic de 5m3, de mides 330x170x110cm (MIL DOS-CENTS VUITANTA-SET EUROS AMB NORANTA CÈNTIMS)	1.287,90 €

QUADRE DE PREUS NÚMERO 1

NÚMERO	CODI	UA	DESCRIPCIÓ	PREU
P- 47	IDESBELECTVI	u	Partida a justificar per a l'adaptació del quadre elèctric de la reixa de desbast automàtica Standard de la casa Procedés o similar per a l'adaptació del cargol compactador model VCP200 de la casa Procedés o similar. Inclou totes les feines necessaries per al seu correcte funcionament (MIL TRES-CENTS CATORZE EUROS AMB QUARANTA CÈNTIMS)	1.314,40 €
P- 48	IMODQUADR	u	Partida a justificar per a la modificació de quadre elèctric i telecontrol per a l'adaptació amb el quadre elèctric i incloure connexions per a agitador, quadre elèctric per a reixa de desbast i instal·lació de sonda de nivell. Inclou tots els treballs necessaris i material auxiliar per al correcte funcionament. TELECONTROL COMPOST PER: Per al telecontrol entrades digital per: -1 alarma per boia de sobreeixidor -1 alarma intruisme a la zona -3 confirmacó de marxa de bombes -3 alarmes de funcionament de bombes -1 confirmació de marxa de reixa -1 alarma de reixa -1 confirmació marxa bomba agitadora -1 alarma bomba agutadora -1 confirmació cinta transportadora -1 alarma cinta transportadora -1 alarma falta de tensió -Polsos cabalímetre -Polsos sensor de cabal d'entrada Per al telecontrol entrades analògiques per: -1 sensor cabal d'entrada -1 sensor cabal de sortida -1 transductor nivell cisterna QUADRE DE COMANDAMENT EBAR: Subministre i instal·lació de quadre similar a existent de 1.20x1.20m aproximadament de poliester. Inclou: variadors per a les bombes (3 unitats) PLC per a comandament i telecontrol, maniobra idem alternança existent i afegir canvi de gir automàtic en cas de bloqueig, comandament de la cinta, reixa a instal·lar i agitador. Inclou la retirada dels elements existents i totes les feines i material necessari per al correcte funcionament. Totalment instal·lat (DINOU MIL CENT SEIXANTA-VUIT EUROS AMB SETANTA-DOS CÈNTIMS)	19.168,72 €
P- 49	INETEJEB	u	Partida per al buidat i neteja de l'estació de bombament d'aigues residuals per a poder dur a terme les feines de creació de noves pendents, instal·lació de l'agitador, insal·lació de la reixa de desbast i substitució de les bombes existents. Inclou les jornades necessàries de camió bomba, retirada de residus, gestió de residus, hidronetejadora alta pressió i jornades d'operaris necesàries per dur a terme les feines de neteja. (SET MIL SETANTA-CINC EUROS AMB QUARANTA-SIS CÈNTIMS)	7.075,46 €

Projecte Constructiu de millora de la EBAR del polígon Vilella de La Jonquera

QUADRE DE PREUS NÚMERO 1

NÚMERO	CODI	UA	DESCRIPCIÓ	PREU
P- 50	INSTPROV	u	Instal·lació de bomba provisional en arqueta desarenadora per by-pass de l'arqueta de bombament i posterior recol·locació. Inclou: - Desmuntatge de la bomba col·locada en la posició 3 de la cambra de bombeig - Col·locació de la bomba en versió transportable a l'arqueta dessorradora - Col·locació de la vàlvula de retenció (existent en la cambra de bombament, posició 3) i jocs de sondes de control - Estessa de cablejat provisional de potència per la bomba i de senyals de les sondes fins al quadre elèctric existent - Instal·lació de mànega flexible anellada Ø110 fins a l'exterior de l'arqueta i unió a la part inferior mitjançant ràcord inox rosca F/F 4", ràcord inox rosca mascle 4" - espiga manega Ø100 i abraçadora inox per mànega Ø100 i a la part superior mitjançant abraçadora inox per mànega Ø100 i enllaç a ròtula - espiga mànega Ø100 - rosca mascle 4" per continuació amb canonada de Ø160 de PEAD. - Canonada de Ø160 PEAD - Connexió canonada Ø160 PEAD a mànega flexible mitjançant brida DN110 - rosca femella 4", reducció de fosa embridada DN100 - DN150, desplaçament de vàlvula antiretorn de l'arqueta de vàlvules a l'exterior, brida d'acer PN16 DN150 i portabrides PEAD PN16 DN160. - Connexió al col·lector d'impulsió general a l'arqueta de vàlvules mitjançant dos colzes 90º PEAD PN16 DN160, brida d'acer PN16 DN150 i porta brides de PEAD PN16 DN160. - Desmuntatge de la bomba un cop finalitzats els treballs - Desmuntatge de la vàlvula de retenció i jocs de sondes de control - Instal·lació i connexió en l'emplaçament original de la bomba, la vàlvula de retenció i el joc de sondes de control - Retirada del cablejat provisional de potència per la bomba i de senyals de les sondes fins al quadre elèctric existent - Retirada de la mànega flexible fins a l'exterior de l'arqueta i unió per continuació amb canonada de Ø160 de PE - Retirada de la canonada de Ø160 PE - Retirada i col·locació de la llosa de formigó amb camió grua per tenir accés - Comprovació i posta en marxa (QUATRE MIL NOU-CENTS CINQUANTA-SIS EUROS AMB VUIT CÈNTIMS)	4.956,08 €
P- 51	ISONDARQ	u	Subministre i instal·lació de sonda de nivell de medició per ultrasons amb temps de retorn (ToF) per a líquids i sòlids granulats de fins a 8 metres, amb una pressició de +/-2mm. Inclou les feines muntatge, connexió a quadre elèctric i posta en marxa (MIL SIS-CENTS TRENTA-SIS EUROS AMB TRENTA-SIS CÈNTIMS)	1.636,36 €
P- 52	ISONDNVLL	u	Subministre i instal·lació de sonda de nivell a l'arqueta d'accés prèvia al dessorrador per a captador de desbordament model LT-US AINTAS pack sense sensor US+CSV d'AQUATER o similar. Inclou: -1 unitat DATA LOGGER LT-US 3m - pila d'alta capacitat. Data logger autònom amb captador d'ultrasons IP68. Mesura de 0,20 a 3m - cablejat 5m. Pila de liti integrada d'alta capacitat intercambiable per l'usuari, 4DI comptador o senyalització, comunicació GPRS - versions d'antena integrada integrada o externa (EA) i bluethoot per SOFTOOLS. - 1 unitat de captador de desbordament capacitatiu CSV. INSTAL·LACIÓ, PROGRAMACIÓ I POSADA EN MARXA QUE CONSISTEIX EN: 1. Auditoria prèvia. Visitar tots els punts epr definir la ubicació dels sensors de posicionament GPRS, nivell de cobertura de la xarxa GPRS, proba de comuniació i definició del millor equip a instal·lar. 2.Instal·lació. Isntal·lació del sensor US en el punt correcte per la mesura, instal·lació de logger al punt òptim de bona comunicació, cablejat necessari fins a 5 m. entre el sensor i el logger. 3. Programació i posada en marxa. Programació de l'equip, introducció destinataris d'alarmes SMS, proves de comunicació i selecció d'operador. (DOS MIL NOU-CENTS VINT-I-UN EUROS AMB TRENTA-UN CÈNTIMS)	2.921,31 €
P- 53	K2148D34	m2	Enderroc de llosa massissa de formigó armat, a mà i amb compressor i càrrega manual de runa sobre camió o contenidor (DOS-CENTS QUINZE EUROS AMB VINT CÈNTIMS)	215,20 €
P- 54	K214U070	m2	Tall d'estructures de formigó en massa o armat, amb serra amb disc de diamant i càrrega manual i mecànica de runa sobre camió o contenidor (SIS-CENTS SETANTA EUROS AMB CINQUANTA-QUATRE CÈNTIMS)	670,54 €

QUADRE DE PREUS NÚMERO 1

NÚMERO	CODI	UA	DESCRIPCIÓ	PREU
P- 55	PA001	u	PA per la Seguretat i Salut durant l'execució de les obres previstes al PC de millora de l'EBAR del plígon Vilella de La Jonquera corresponent al 1,5% PEM (DOS MIL DOS-CENTS NOU EUROS AMB NORANTA-QUATRE CÈNTIMS)	2.209,94 €
P- 56	PA002	u	PA per la gestió dels residus generats durant l'execució de les obres previstes al PC de millora de la EBAR del polígon Vilella de La Jonquera (CENT VUITANTA-SET EUROS AMB SEIXANTA-VUIT CÈNTIMS)	187,68 €
P- 57	VM01M06	u	Realització de cata de localització i identificació de serveis no inferior a 1m3 per mitjans manuals i/o mecànics. Inclòs el tapat de la cata amb terres i amb una planxa de ferro de 3mm (mínim) recuperable. (DOS-CENTS CINQUANTA-TRES EUROS AMB TRENTA-VUIT CÈNTIMS)	253,38 €

La Jonquera, novembre 2023
L´Enginyer Autor del Projecte

78003199X ALBERT RUART (C:A08000234)

Firmado digitalmente por 78003199X ALBERT RUART (C:A08000234)
Fecha: 2023.12.04 16:07:58 +01'00'

Albert Ruart Boix
Enginyer Tècnic Industrial
Col·legiat 20.420

QUADRE DE PREUS NÚM 2

QUADRE DE PREUS NÚMERO 2

Data: 04/12/23 Pàg.: 1

NÚMERO	CODI	UA	DESCRIPCIÓ	PREU
P- 1	BULON2585	u	Subministre i col·locació de Buló de 2,5Tn i longitud 100mm Inclou material addicional pel seu correcte muntatge i funcionament	**48,00 €**
	BULO2585		Buló per elevació de placa de 2,5Tn i 100mm de longitud	42,68000 €
			Altres conceptes	5,32 €
P- 2	COMPMURAL	u	Subministre i col·locació de comporta mural unidireccional DN400 INOX304 amb eix de maniobra extensible per a la manipulació de la comporta. Inclou: - Perforació de la tapa de formigó pel pas de l'eix de maniobra: forat amb equips per a tall/broca de diamant, de llosa massissa formigó armat, de 60 a 90 mm de diàmetre i fins a 350 mm de fondària - Comporta mural unidireccional DN400 INOX304 amb eix de maniobra extensible - Petit material per a la seva maniobra Totalment instal·lada	**5.103,46 €**
	COMPMUR400		Comporta mural unidireccional DN400 INOX304 amb eix de maniobra extensible per a la manipulació de la comporta.	3.919,69000 €
			Altres conceptes	1.183,77 €
P- 3	E2111695	m3	Enderroc de cobert existent, de fins a 3 m d'alçària, amb estructura d'obra de fàbrica i coberta metàl·lica, sense enderroc de fonaments, solera ni mitgeres, sense separació, transport ni gestió de residus ni residus perillosos, amb mitjans manuals i mecànics i càrrega mecànica de runa sobre camió o contenidor	**35,62 €**
			Altres conceptes	35,62 €
P- 4	E2R5426A	m3	Transport de residus a instal·lació autoritzada de gestió de residus, amb camió de 12 t i temps d'espera per a la càrrega a màquina, amb un recorregut de més de 15 i fins a 20 km	**11,14 €**
			Altres conceptes	11,14 €
P- 5	EDDZ51A5	u	Subministre i col·locació de graó per a pou de registre amb polipropilè, de 300x300x300 mm, amb rodó de D=18 mm, col·locat amb morter mixt 1:2:10	**22,44 €**
	BDDZ51A0		Graó per a pou de registre de polipropilè, de 300x300x300 mm, amb rodó de D= 18 mm	4,70000 €
			Altres conceptes	17,74 €
P- 6	F32515H1	m3	Formigó per a murs de contenció de 3 m d'alçària com a màxim, HA-25/B/20/IIa de consistència tova i grandària màxima del granulat 20 mm i abocat des de camió	**131,24 €**
	B065960B		Formigó HA-25/B/20/IIa de consistència tova, grandària màxima del granulat 20 mm, amb >= 275 kg/m3 de ciment, apte per a classe d'exposició IIa	107,10000 €
			Altres conceptes	24,14 €
P- 7	F32B300P	kg	Armadura per a murs de contenció AP500 S, d'una alçària màxima de 3 m, d'acer en barres corrugades B500S de límit elàstic >= 500 N/mm2	**1,94 €**
	B0A14200		Filferro recuit de diàmetre 1,3 mm	0,00708 €
			Altres conceptes	1,93 €
P- 8	F32DCA03	m2	Muntatge i desmuntatge d'una cara d'encofrat amb tauló de fusta, per a murs de contenció de base rectilínia encofrats a dues cares, d'una alçària <= 3 m	**25,59 €**
	B0A31000		Clau acer	0,23266 €
	B0D21030		Tauló de fusta de pi per a 10 usos	3,08000 €
	B0D31000		Llata de fusta de pi	0,52486 €
	B0D625A0		Puntal metàl·lic i telescòpic per a 3 m d'alçària i 150 usos	0,10777 €
	B0DZA000		Desencofrant	0,12520 €
			Altres conceptes	21,52 €

Projecte Constructiu de millora de la EBAR del polígon Vilella de La Jonquera

QUADRE DE PREUS NÚMERO 2

Data: 04/12/23 Pàg.: 2

NÚMERO	CODI	UA	DESCRIPCIÓ	PREU
P- 9	F9G12432	m3	Paviment de formigó sense additius HM-30/B/20/I+E de consistència tova, grandària màxima del granulat, 20 mm, escampat des de camió, estesa i vibratge manual i acabat reglejat	**133,96 €**
	B064E26B		Formigó HM-30/B/20/I+E de consistència tova, grandària màxima del granulat 20 mm, amb >= 275 kg/m3 de ciment, apte per a classe d'exposició I+E	111,30000 €
			Altres conceptes	22,66 €
P- 10	FDDZS005	u	Subministre i col·locació de graó per a pou de registre de polipropilè armat, de 250x350x250 mm i 3 kg de pes, col·locat amb morter de ciment 1:6, elaborat a l'obra	**20,65 €**
	BDDZV001		Graó per a pou de registre de polipropilè de 250x350x250 mm i 3 kg de pes	3,63000 €
			Altres conceptes	17,02 €
P- 11	FDK262G8	u	Pericó de registre de formigó prefabricat sense fons de 60x60x60 cm, per a instal·lacions de serveis, col·locat sobre llit de grava de 15 cm de gruix i reblert lateral amb terra de la mateixa excavació	**119,07 €**
	B0330020		Grava de pedrera, per a drens	3,47903 €
	BDK214F5		Pericó de registre de formigó prefabricat sense fons de 60x60x60 cm, per a instal·lacions de serveis	48,85000 €
			Altres conceptes	66,74 €
P- 12	FDKZH9C4	u	Bastiment i tapa quadrada de fosa dúctil, per a pericó de serveis, recolzada, pas lliure de 400x400 mm i classe C250 segons norma UNE-EN 124, col·locat amb morter	**421,64 €**
	B0710150		Morter per a ram de paleta, classe M 5 (5 N/mm2), en sacs, de designació (G) segons norma UNE-EN 998-2	0,12320 €
	BDKZH9C0		Bastiment quadrat i tapa quadrada de fosa dúctil per a pericó de serveis, recolzada, pas lliure de 400x400 mm i classe C250 segons norma UNE-EN 124	380,00000 €
			Altres conceptes	41,52 €
P- 13	FG21RB1G	m	Subministre i col·locació de tub rígid de PEAD, de 50 mm de diàmetre nominal, aïllant i no propagador de la flama, amb una resistència a l'impacte de 3 J, resistència a compressió de 250 N, de 1.2 mm de gruix, amb unió encolada i com a canalització soterrada	**3,83 €**
	BG21RB10		Tub rígid de PEAD, de 50 mm de diàmetre nominal, aïllant i no propagador de la flama, amb una resistència a l'impacte de 3 J, resistència a compressió de 250 N, de 1.2 mm de gruix	1,32600 €
			Altres conceptes	2,50 €
P- 14	G2194AJ1	m2	Demolició de paviment de formigó, de fins a 20 cm de gruix i fins a 0,6 m d'amplària, amb compressor i càrrega sobre camió	**17,13 €**
			Altres conceptes	17,13 €
P- 15	G219GFC0	m	Tall en paviment de formigó de 15 cm de fondària com a mínim, amb màquina tallajunts amb disc de diamant, per a delimitar la zona a demolir	**8,36 €**
			Altres conceptes	8,36 €
P- 16	G2225121	m3	Excavació de rasa de fins a 1 m d'amplària i fins a 2 m de fondària, en terreny compacte, amb retroexcavadora i amb les terres deixades a la vora	**9,13 €**
			Altres conceptes	9,13 €
P- 17	G2285B0F	m3	Rebliment i piconatge de rasa d'amplària fins a 0,6 m, amb material seleccionat de la pròpia excavació, en tongades de gruix de fins a 25 cm, utilitzant picó vibrant, amb compactació del 95% PM	**23,32 €**
			Altres conceptes	23,32 €

QUADRE DE PREUS NÚMERO 2

NÚMERO	CODI	UA	DESCRIPCIÓ	PREU
P- 18	G2RA71H1	m3	Deposició controlada a dipòsit autoritzat inclòs el cànon sobre la deposició controlada dels residus de la construcció, segons la LLEI 8/2008, de residus de formigó inerts amb una densitat 1.45 t/m3, procedents de construcció o demolició, amb codi 170101 segons la Llista Europea de Residus (ORDEN MAM/304/2002)	**16,63 €**
	B2RA71H1		Deposició controlada a dipòsit autoritzat inclòs el cànon sobre la deposició controlada dels residus de la construcció, segons la LLEI 8/2008, de residus de formigó inerts amb una densitat 1.45 t/m3, procedents de construcció o demolició, amb codi 170101 segons la Llista Europea de Residus (ORDEN MAM/304/2002)	15,68900 €
			Altres conceptes	0,94 €
P- 19	G3C515H3	m3	Formigó per a lloses de fonaments, HA-25/B/20/IIa, de consistència tova i grandària màxima del granulat 20 mm, abocat amb cubilot	**127,22 €**
	B065960B		Formigó HA-25/B/20/IIa de consistència tova, grandària màxima del granulat 20 mm, amb >= 275 kg/m3 de ciment, apte per a classe d'exposició IIa	104,04000 €
			Altres conceptes	23,18 €
P- 20	G3CB3100	kg	Armadura per a lloses de fonaments AP500 S en barres de diàmetre com a màxim 16 mm, d'acer en barres corrugades B500S de límit elàstic >= 500 N/mm2	**1,99 €**
	B0A14200		Filferro recuit de diàmetre 1,3 mm	0,00592 €
			Altres conceptes	1,98 €
P- 21	G3Z112T1	m2	Capa de neteja i anivellament de 10 cm de gruix de formigó HL-150/B/20 de consistència tova i grandària màxima del granulat 20 mm, abocat des de camió	**16,73 €**
	B06NLA2B		Formigó de neteja, amb una dosificació de 150 kg/m3 de ciment, consistència tova i grandària màxima del granulat 20 mm, HL-150/B/20	10,29000 €
			Altres conceptes	6,44 €
P- 22	G410LAMAS	m2	Subministre i col·locació de làmina asfàltica autoprotegida SBS, LBM-40/G-PF	**23,43 €**
	10331000		Làmina impermeabilitzant autoprotegida de betum elastomèric SBS, amb armadura de feltre de polièster reforçat i estabilitzat, amb acabat mineral natural a la cara exterior i un film termofusible en la inferior, tipus LBM(SBS)-40/G-FP segons la Norma UNE 104410, ref. 10331000 de la sèrie MORTERPLÁS SBS de TEXSA	12,17000 €
			Altres conceptes	11,26 €
P- 23	G4131GAL	u	Subministre i col·locació de bastiment i tapa rectangular de mides 1000x800mm de xapa d'acer galvanitzat llagrimada, per a pericó de serveis, recolzada, de pas lliure variable i classe C-250 segons norma UNE-EN 124, col·locat amb morter. Inclou: - Perfils en L per la construcció del marc - Perfils en L per la construcció de la tapa - Xapa llagrimada galvanitzada per cobertura tapa d'espessor d'aproximadament 5mm - Manetes per tapa - Cargols, femelles i volanderes - Tanques i frontisses - Material auxiliar per la construcció i correcte col·locació de la tapa Construció segons plànols de Projecte i indcacions de la DO. Cal garantir la categoria classe resistent C-250.	**280,58 €**
	B0710150		Morter per a ram de paleta, classe M 5 (5 N/mm2), en sacs, de designació (G) segons norma UNE-EN 998-2	0,20405 €
	B0B2A000		Acer en barres corrugades B500S de límit elàstic >= 500 N/mm2	1,63200 €
	B0CHLT0B		Planxa amb relleu d'acer galvanitzat de 5 mm de gruix	114,30720 €
	B44Z5021		Acer S275JR segons UNE-EN 10025-2, format per peça simple, en perfils laminats en calent sèrie L, LD, T, rodó, quadrat, rectangular i planxa, tallat a mida i amb una capa d'imprimació antioxidant	26,70000 €

Projecte Constructiu de millora de la EBAR del polígon Vilella de La Jonquera

QUADRE DE PREUS NÚMERO 2

NÚMERO	CODI	UA	DESCRIPCIÓ	PREU
			Altres conceptes	137,74 €
P- 24	G45C18G3	m3	Formigó per a lloses, HA-25/P/20/IIa, de consistència plàstica i grandària màxima del granulat 20 mm, abocat amb cubilot	**145,71 €**
	B065960C		Formigó HA-25/P/20/IIa de consistència plàstica, grandària màxima del granulat 20 mm, amb >= 275 kg/m3 de ciment, apte per a classe d'exposició IIa	104,04000 €
			Altres conceptes	41,67 €
P- 25	G4BC3100	kg	Armadura per a lloses d'estructura AP500 S en barres de diàmetre com a màxim 16 mm, d'acer en barres corrugades B500S de límit elàstic >= 500 N/mm2	**2,06 €**
	B0A14200		Filferro recuit de diàmetre 1,3 mm	0,01392 €
			Altres conceptes	2,05 €
P- 26	G4DC1D00	m2	Muntatge i desmuntatge d'encofrat per a lloses, per a una alçària de com a màxim 3 m, amb tauler de fusta de pi	**35,14 €**
	B0A31000		Clau acer	0,15609 €
	B0D21030		Tauló de fusta de pi per a 10 usos	0,39600 €
	B0D31000		Llata de fusta de pi	0,52486 €
	B0D625A0		Puntal metàl·lic i telescòpic per a 3 m d'alçària i 150 usos	0,16112 €
	B0D71120		Tauler elaborat amb fusta de pi, de 22 mm de gruix, per a 5 usos	3,21200 €
	B0DZA000		Desencofrant	0,12520 €
			Altres conceptes	30,56 €
P- 27	G4DC1D02	m2	Muntatge i desmuntatge d'encofrat per a lloses, per a una alçària de com a màxim 3 m, amb tauler de fusta de pi per a deixar el formigó vist	**49,78 €**
	B0A31000		Clau acer	0,15609 €
	B0D21030		Tauló de fusta de pi per a 10 usos	0,39600 €
	B0D31000		Llata de fusta de pi	0,52486 €
	B0D625A0		Puntal metàl·lic i telescòpic per a 3 m d'alçària i 150 usos	0,16112 €
	B0D71120		Tauler elaborat amb fusta de pi, de 22 mm de gruix, per a 5 usos	3,21200 €
	B0DZA000		Desencofrant	0,18780 €
			Altres conceptes	45,14 €
P- 28	G4ZA1001	m2	Subministre i col·locació de recolzament amb peça rectangular de neoprè sense armar	**23,94 €**
	B4PZB000		Neoprè sense armar per a recolzaments	21,90000 €
			Altres conceptes	2,04 €
P- 29	G7J1AA6A	m	Formació de junt de dilatació, en peces formigonades ´´in situ´´, amb perfil elastomèric d'ànima circular de 200 mm d'amplària, col·locat a l'interior	**56,87 €**
	B7J10A61		Perfil elastomèric d'ànima circular de 200 mm d'amplària per a junt de dilatació interior	49,65450 €
			Altres conceptes	7,22 €
P- 30	G9GA6U74	m3	Formació de pendents mitjançant paviment de formigó HA-25/B/12/IV+Qb de consistència tova, grandària màxima del granulat 12 mm, amb >= 250 kg/m3 de ciment, apte per a classe d'exposició IV+Qb, escampat mitjançant bombeig, estesa i vibratge amb regle vibratori, reglejat	**159,29 €**
	B064E35B		Formigó HA-25/B/12/IV+Qb de consistència tova, grandària màxima del granulat 12 mm, amb >= 250 kg/m3 de ciment, apte per a classe d'exposició IV+Qb	113,61000 €
			Altres conceptes	45,68 €
P- 31	G9Z43110	kg	Subministre i col·locació d'ancoratges per a lloses de formigó AP500 S d'acer en barres corrugades B500S de límit elàstic >= 500 N/mm2. Inclou replanteig cada 50x50cm i perforació per col·locació d'ancoratges mitjançant resines	**3,04 €**
	B090UP05		Resina de poliuretà monocomponent	0,36900 €

QUADRE DE PREUS NÚMERO 2

NÚMERO	CODI	UA	DESCRIPCIÓ	PREU
	B0A14200		Filferro recuit de diàmetre 1,3 mm	0,00947 €
			Altres conceptes	2,66 €
P- 32	G9Z4M61J	m2	Armadura per lloses de formigó AP500 SD amb malla electrosoldada de barres corrugades d'acer ME 20x20 cm D:12-12 mm 6x2.2 m B500SD UNE-EN 10080	**11,50 €**
	B0A14200		Filferro recuit de diàmetre 1,3 mm	0,02366 €
	B0B34258		Malla electrosoldada de barres corrugades d'acer ME 20x20 cm D:12-12 mm 6x2.2 m B500SD UNE-EN 10080	9,24000 €
			Altres conceptes	2,24 €
P- 33	GDKZHLD4	u	Subministre i col·locació de bastiment i tapa quadrada d'acer galvanitzatl, per a pericó de serveis, recolzada, pas lliure de 800x800 mm i classe D400 segons norma UNE-EN 124, col·locat amb morter	**444,53 €**
	B0710150		Morter per a ram de paleta, classe M 5 (5 N/mm2), en sacs, de designació (G) segons norma UNE-EN 998-2	0,24255 €
	BDKZHLD0		Bastiment quadrat i tapa quadrada de fosa dúctil per a pericó de serveis, recolzada, pas lliure de 800x800 mm i classe D400 segons norma UNE-EN 124	398,70000 €
			Altres conceptes	45,59 €
P- 34	GJMBU110	u	Subministre i instal·lació de cabalímetre electromagnètic DN200 de la casa ENDRESS&HAUSSER model W400 PN16 o similar. Inclou: Inclou: -Electrode de posta a terra -Tub d'acer inoxidable AISI 304 - Material de Brides - Inclosa cargoleria - Carcassa - Acer al carboni ASTM 105 amb recobriment EPOXY - Protecció IP68 - Inclou 20m de cable especial de comunicacions entre sensor i electrònica. tipus SITRANS F M - Suport per a paret. Wall Mounting UNIT - Pasta segelladora per hermetitzar el tubsensor amb IP68. - Inclou elements, má d'obra i material necessari per la seva instal·lació Totalment instal·lat i connectat. Inclosa la posta en funcionament Inclosa certificació MID-MI-001	**3.896,03 €**
	BJMBU110		Cabalímetre electromagnètic DN200 de la casa ENDRESS&HAUSSER model 10L2H PN16 o similar.	3.415,20000 €
			Altres conceptes	480,83 €
P- 35	GN1216G4	u	Subministre i instal·lació de vàlvula de comporta manual amb brides, de cos curt, de 200 mm de diàmetre nominal, de 16 bar de PN, cos de fosa nodular EN-GJS-500-7 (GGG50) i tapa de fosa nodular EN-GJS-500-7 (GGG50), amb revestiment de resina epoxi (250 micres), comporta de fosa+EPDM i tancament de seient elàstic, eix d'acer inoxidable 1.4021 (AISI 420), amb accionament per volant de fosa, muntada en pericó de canalització soterrada	**755,82 €**
	BN1216G0		Vàlvula de comporta manual amb brides, de cos curt, de 200 mm de diàmetre nominal, de 16 bar de PN, cos de fosa nodular EN-GJS-500-7 (GGG50) i tapa de fosa nodular EN-GJS-500-7 (GGG50), amb revestiment de resina epoxi (250 micres), comporta de fosa+EPDM i tancament de seient elàstic, eix d'acer inoxidable 1.4021 (AISI 420), amb accionament per volant de fosa	456,21000 €
			Altres conceptes	299,61 €
P- 36	GNN2ENLC	u	Subministre i instal·lació de bomba submergible FLYGT model NP 3153.182HT número de corba 53-450, o similar. Tipus d'impulsador N-autoneteja. Sortida de voluta DN100 EN 1092-2 TAB.9. Preparada per a vàlvula de neteja 4901. Tipus d'instal·lació X=Retrofit amb motor M21-18-4AA de 13,5 kW/400/690V YD 3-fás.50hz. Velocitat 1450 rpm, Corrent nominal 27A per a un caudal de 74,3 m3/h. Totalment instal·lada.	**10.723,57 €**

Projecte Constructiu de millora de la EBAR del polígon Vilella de La Jonquera

QUADRE DE PREUS NÚMERO 2

NÚMERO	CODI	UA	DESCRIPCIÓ	PREU
	BNN2ENKC		Bomba submergible FLYGT model NP 3153.182HT número de corba 53-450, o similar. Tipus d'impulsador N-autoneteja. Sortida de voluta DN100 EN 1092-2 TAB.9. Preparada per a vàlvula de neteja 4901. Tipus d'instal·lació X=Retrofit amb motor M21-18-4AA de 13,5 kW/400/690V YD 3-fás.50hz. Velocitat 1450 rpm, Corrent nominal 27A per a un caudal de 74,3 m3/h. Totalment instal·lada.	9.700,10000 €
			Altres conceptes	1.023,47 €
P- 37	GNZELEM	u	Partida a justificar per a l'adaptació de la canonada PEAD DN200 existent per a la instal·lació del grup cabalímetre. Inclou tall de canonada existent, 2 unitats de brida universal d'unió PN16 DN200, 2 unitats de brida d'acer PN16 DN200, 2 unitats de portabrides PEAD PN16 DN200, 1 metre de canonada PEAD PN16 DN200, 2 unitats de suport d'acer inox AISI 613 i totes les feines i petit material necessari per a la correcta execució. Totalment instal·lat.	**1.666,07 €**
	SUPACER01		Suport d'acer inoxidable per a canonada de DN 160 mm AISI316 Schedule 10 DIN2576	106,30000 €
	GFB1L625		Tub de polietilè de designació PE 100, de 200 mm de diàmetre nominal, de 16 bar de pressió nominal, sèrie SDR 11, UNE-EN 12201-2, soldat i col·locat al fons de la rasa	76,54955 €
			Altres conceptes	1.483,22 €
P- 38	GNZ116G4	u	Subministre i instal·lació de carret extensible de desmuntatge amb brides, amb virolla interior i exterior d'acer inoxidable 1.4301 (AISI 304), junt d'estanquitat d'etilè propilè diè (EPDM), revestiment de resina epoxi (150 micres), de 200 mm de diàmetre nominal, de 16 bar de pressió nominal, muntat en pericó de canalització soterrada	**613,03 €**
	BNZ116G0		Carret extensible de desmuntatge amb brides, amb virolla interior i exterior d'acer inoxidable 1.4301 (AISI 304), junt d'estanquitat d'etilè propilè diè (EPDM), revestiment de resina epoxi (150 micres), de 200 mm de diàmetre nominal, de 16 bar de pressió nominal	321,50000 €
			Altres conceptes	291,53 €
P- 39	IAGITADOR	u	Subministre i instal·lació d'agitador submergible ABS RW de gran eficiència per aigues residuals, amb hèlix dinàmica d'alt rendiment i sistema d'auto-neteja de alabes amb capacitat de proporcional un cabal d'agitació de 0.06 m3/s a 1450 rpm a la hèlix. Marca ABS model RW2022-S13/4-D01*10-KFM o similar amb motor de 1,3 kW, tensió 400V i 50Hz. Motor estanc encapsulat de classe F, anell deflector de sòlids patentat per protegir la unta mecànica de possibles danys per entrada de materials sòlids i fibrosos. Amb protecció tèrmica per Klixon al stator, protecció d'estanqeuïtat per sistema DI, amb sonda a la càmara d¡oli i sistema de refrigeració per sumergència (fins a 20m). Els materials de l¡agitador són: emplaçament del motor EN-GJL-250, eix a 1.4021 (AISI 420), tornileria exterior 1.4401 (AISI 316) i hèlix EN-GJL-250. Inclou junta mecànica de carburo-sicilio i 10 de cable elèctric, tipus especial submergible amb material CSM resistent a l'aigua residual, bracket RW200 Bottom inst all, Chain sling WWL320KG 6M EN818-4Gr6	**4.291,41 €**
	BIAGIBRAC		Bracket RW200 BOTTOM INST ALL.	940,00000 €
	BIAGITADOR		Agitador submergible ABS RW de gran eficiència per aigues residuals, amb hèlix dinàmica d'alt rendiment i sistema d'auto-neteja de alabes amb capacitat de proporcional un cabal d'agitació de 0.06 m3/s a 1450 rpm a la hèlix. Marca ABS model RW2022-S13/4-D01*10-KFM o similar amb motor de 1,3 kW, tensió 400V i 50Hz. Motor estanc encapsulat de classe F, anell deflector de sòlids patentat per protegir la unta mecànica de possibles danys per entrada de materials sòlids i fibrosos. Amb protecció tèrmica per Klixon al stator, protecció d'estanqeuïtat per sistema DI, amb sonda a la càmara d¡oli i sistema de refrigeració per sumergència (fins a 20m). Els materials de l¡agitador són: emplaçament del motor EN-GJL-250, eix a 1.4021 (AISI 420), tornileria exterior 1.4401 (AISI 316) i hèlix EN-GJL-250. Inclou junta mecànica de carburo-sicilio i 10 de cable elèctric, tipus especial submergible amb material CSM resistent a l'aigua residual	2.400,00000 €
	BIAGITCHAIN		CHAIN SLING WWL320KG 6M EN818-4 GR8	192,00000 €
			Altres conceptes	759,41 €

QUADRE DE PREUS NÚMERO 2

NÚMERO	CODI	UA	DESCRIPCIÓ	PREU
P- 40	IAGITTUBG	u	Subministre i instal·lació de tub guia giratòri per a agitador inclou tub guia giratori AISI304, BO 60x60 (H=6m) XRW200/400 i kit RW 200 VKT 60 open de la casa Sulzer o similar	**3.380,87 €**
	BIAGITTUBG		TUB GUIA GIRATORI AISI-304. BO 60x60 (h=6m) XRW 200/400	1.853,00000 €
	BIAGITKITRW		KIT RW 200 VKT 60 OPEN	820,00000 €
			Altres conceptes	707,87 €
P- 41	IAGITELECT	u	Subministre i instal·lació de quadre elèctric per a agitador amb 1 boya i tots els elements necessaris. Inclou: Quadre elèctric amb envolvent aïllant tipus ABS ECPmini de Sulzer o similar per a 1 bomba de fins a 4kW 9A A 400V amb arrencada directa. Control per boya inclosa i temporitzacions, avís acústic/lluminós per a senyalització d'alarma alimentació a 230VAC, interruptor de nivell per aigua residual amb format estàndard i contrapes per a interruptor de nivell tipus ABS KS. Inclou tots els petits accessoris i materials per al correcta funcionament i connexió entre agitador i quadre elèctric existent.	**1.825,90 €**
	BIAGITELAV		Avisador acústic/lluminós per senyalització d'alarma. Alimentació a 230 VAC	121,00000 €
	BIAGITELCP		Contra pés per interruptoir de nivell tipus ABS KS	15,70000 €
	BIAGITELIN		Interruptor de nivell per aigua residual amb format estandard	59,00000 €
	BIAGITELQU		Quadre elèctric amb envolvent aïllant tipus ABS ECPmini de Sulzer o similar per a 1 bomba de fins a 4kW 9A A 400V amb arrencada directa. Control per boya inclosa i temporitzacions	1.260,00000 €
			Altres conceptes	370,20 €
P- 42	IAGITPOLITJA	u	Subministre i instal·lació de politja hisaat de fins a 250kg d'acer inox AISI-304 de la casa Sulzer o similar	**2.506,11 €**
	BIAGITPOL		Politja issat d'care inox AISI-304 de fins a 250kg per a agitador	2.106,00000 €
			Altres conceptes	400,11 €
P- 43	IDESBASTAU	u	Subministre i instal·lació de reixa de desbast automàtica vertical model SG400 de la casa Procedés o similar conforme amb el marcat CE, fabricada en AISI316L equipat amb: tolva de descàrrega de residus amb trampilla de visita situada a la façana amb capot al motor-reductor, chassis subministrat en dues parts - longitud màxima per a la logística de 2690mm i caixa de mando (botó pujada i baixada + parada d'emergència). La caixa de mando està fixada al lateral de la reixa. Inclou el muntatge, ajustaments, proves, posada en marcha, kit de muntatge amb cargols mecànics i químics i joc de cunyes per a la fixació de la reixa.	**18.913,05 €**
	BIDESBAST		Reixa de desbast automàtica vertical model SG400 de la casa Procedés o similar conforme amb el marcat CE, fabricada en AISI316L equipat amb: tolva de descàrrega de residus amb trampilla de visita situada a la façana amb capot al motor-reductor, chassis subministrat en dues parts - longitud màxima per a la logística de 2690mm i caixa de mando (botó pujada i baixada + parada d'emergència). La caixa de mando està fixada al lateral de la reixa.	15.260,00000 €
			Altres conceptes	3.653,05 €
P- 44	IDESBASTORN	u	Subministre i instal·lació de cargol compactador model VCP200 de la casa Procedés o similar fabricat en AISI316L amb inclinació de 25º, longitud de 2000mm i motor 0,25kW amb adaptació per abocament a contenidor de reisuds. Inclou la vàlvula i la electro-válvula per a rampa de rentat a la cambra compactadora (pressió 4 bars, caudal 2,2 m3/h), adaptació a la tolva de descàrrega a l'obertura del visancí, caixa de mando, peus de suport, muntatge i proves a taller i modificació de la tolva de la reixa. Incòs el transport i el muntatge, ajustaments, proves, posada en marcha, formació dels operadors, kit de muntatge amb claus mecànics i químits i el jocs de cunyes. Totalment instal·lat.	**13.008,85 €**
			Altres conceptes	13.008,85 €

Projecte Constructiu de millora de la EBAR del polígon Vilella de La Jonquera

QUADRE DE PREUS NÚMERO 2

NÚMERO	CODI	UA	DESCRIPCIÓ	PREU
P- 45	IDESBASELECT	u	Subministre i instal·lació de quadre elèctric per a reixa automàtica de desbast Standard de la casa Procedés o similar. Inclou automatisme per al funcionament d'una reixa de desbast automàtica, potència 400V, 50 Hz, alimentació 3F+T+N, protecció polièster IP66-IK10, telé programable, interruptor general, parada d'emergència tipus seta, conmutador 3 posicions (auto - 0 - manu), indicadors lluminosos ´´defecto-tensió´´, polsador i fixació a lateral de l'equip.	**2.961,09 €**
	BIDESBASELE		Quadre elèctric per a reixa automàtica de desbast Standard de la casa Procedés o similar. Inclou automatisme per al funcionament d'una reixa de desbast automàtica, potència 400V, 50 Hz, alimentació 3F+T+N, protecció polièster IP66-IK10, telé programable, interruptor general, parada d'emergència tipus seta, conmutador 3 posicions (auto - 0 - manu), indicadors lluminosos ´´defecto-tensió´´, polsador i fixació a lateral de l'equip.	2.580,00000 €
			Altres conceptes	381,09 €
P- 46	IDESBASTCONT	u	Subministre de contenidor de residus metàl·lic de 5m3, de mides 330x170x110cm	**1.287,90 €**
			Altres conceptes	1.287,90 €
P- 47	IDESBELECTVI	u	Partida a justificar per a l'adaptació del quadre elèctric de la reixa de desbast automàtica Standard de la casa Procedés o similar per a l'adaptació del cargol compactador model VCP200 de la casa Procedés o similar. Inclou totes les feines necessaries per al seu correcte funcionament	**1.314,40 €**
			Altres conceptes	1.314,40 €
P- 48	IMODQUADR	u	Partida a justificar per a la modificació de quadre elèctric i telecontrol per a l'adaptació amb el quadre elèctric i incloure connexions per a agitador, quadre elèctric per a reixa de desbast i instal·lació de sonda de nivell. Inclou tots els treballs necessaris i material auxiliar per al correcte funcionament. TELECONTROL COMPOST PER: Per al telecontrol entrades digital per: -1 alarma per boia de sobreeixidor -1 alarma intruisme a la zona -3 confirmacó de marxa de bombes -3 alarmes de funcionament de bombes -1 confirmació de marxa de reixa -1 alarma de reixa -1 confirmació marxa bomba agitadora -1 alarma bomba agutadora -1 confirmació cinta transportadora -1 alarma cinta transportadora -1 alarma falta de tensió -Polsos cabalímetre -Polsos sensor de cabal d'entrada Per al telecontrol entrades analògiques per: -1 sensor cabal d'entrada -1 sensor cabal de sortida -1 transductor nivell cisterna QUADRE DE COMANDAMENT EBAR: Subministre i instal·lació de quadre similar a existent de 1.20x1.20m aproximadament de poliester. Inclou: variadors per a les bombes (3 unitats) PLC per a comandament i telecontrol, maniobra idem alternança existent i afegir canvi de gir automàtic en cas de bloqueig, comandament de la cinta, reixa a instal·lar i agitador. Inclou la retirada dels elements existents i totes les feines i material necessari per al correcte funcionament. Totalment instal·lat	**19.168,72 €**
			Altres conceptes	19.168,72 €
P- 49	INETEJEB	u	Partida per al buidat i neteja de l'estació de bombament d'aigues residuals per a poder dur a terme les feines de creació de noves pendents, instal·lació de l'agitador, insal·lació de la reixa de desbast i substitució de les bombes existents. Inclou les jornades necessàries de camió bomba, retirada de residus, gestió de residus, hidronetejadora alta pressió i jornades d'operaris necesàries per dur a terme les feines de neteja.	**7.075,46 €**

QUADRE DE PREUS NÚMERO 2

NÚMERO	CODI	UA	DESCRIPCIÓ	PREU
			Altres conceptes	7.075,46 €
P- 50	INSTPROV	u	Instal·lació de bomba provisional en arqueta desarenadora per by-pass de l'arqueta de bombament i posterior recol·locació. Inclou: - Desmuntatge de la bomba col·locada en la posició 3 de la cambra de bombeig - Col·locació de la bomba en versió transportable a l'arqueta dessorradora - Col·locació de la vàlvula de retenció (existent en la cambra de bombament, posició 3) i jocs de sondes de control - Estessa de cablejat provisional de potència per la bomba i de senyals de les sondes fins al quadre elèctric existent - Instal·lació de mànega flexible anellada Ø110 fins a l'exterior de l'arqueta i unió a la part inferior mitjançant ràcord inox rosca F/F 4", ràcord inox rosca mascle 4" - espiga manega Ø100 i abraçadora inox per mànega Ø100 i a la part superior mitjançant abraçadora inox per mànega Ø100 i enllaç a ròtula - espiga mànega Ø100 - rosca mascle 4" per continuació amb canonada de Ø160 de PEAD. - Canonada de Ø160 PEAD - Connexió canonada Ø160 PEAD a mànega flexible mitjançant brida DN110 - rosca femella 4", reducció de fosa embridada DN100 - DN150, desplaçament de vàlvula antiretorn de l'arqueta de vàlvules a l'exterior, brida d'acer PN16 DN150 i portabrides PEAD PN16 DN160. - Connexió al col·lector d'impulsió general a l'arqueta de vàlvules mitjançant dos colzes 90º PEAD PN16 DN160, brida d'acer PN16 DN150 i porta brides de PEAD PN16 DN160. - Desmuntatge de la bomba un cop finalitzats els treballs - Desmuntatge de la vàlvula de retenció i jocs de sondes de control - Instal·lació i connexió en l'emplaçament original de la bomba, la vàlvula de retenció i el joc de sondes de control - Retirada del cablejat provisional de potència per la bomba i de senyals de les sondes fins al quadre elèctric existent - Retirada de la mànega flexible fins a l'exterior de l'arqueta i unió per continuació amb canonada de Ø160 de PE - Retirada de la canonada de Ø160 PE - Retirada i col·locació de la llosa de formigó amb camió grua per tenir accés - Comprovació i posta en marxa	**4.956,08 €**
	BD7JE600		Tub de polietilè d'alta densitat de designació PE 100, de 200 mm de diàmetre nominal, de 16 bar de pressió nominal, sèrie SDR 11, segons la norma UNE-EN 13244-2	438,84000 €
	BFBB1835		Colze de polietilè de 90°, manipulat, de densitat alta, de 160 mm de DN i 10 bar de pressió nominal, segons UNE-EN 12201-3, per a soldar	166,52000 €
	BFBB1A35		Colze de polietilè de 90°, manipulat, de densitat alta, de 200 mm de DN i 10 bar de pressió nominal, segons UNE-EN 12201-3, per a soldar	456,15000 €
	BFBC1A83		Con de reducció de polietilè, manipulat, de densitat alta, de 200 mm a 160 mm de DN de 10 bar de pressió nominal, segons UNE-EN 12201-3, per a soldar	127,20000 €
	BFBMANEG		Mànega flexible anellada DN100	336,00000 €
	BRIDAC150		Brida d'acer DN150	50,13000 €
	PORTBRID160		Portabrida DN160	21,83000 €
	SUPACER01		Suport d'acer inoxidable per a canonada de DN 160 mm AISI316 Schedule 10 DIN2576	531,50000 €
			Altres conceptes	2.827,91 €
P- 51	ISONDARQ	u	Subministre i instal·lació de sonda de nivell de medició per ultrasons amb temps de retorn (ToF) per a líquids i sòlids granulats de fins a 8 metres, amb una pressició de +/-2mm. Inclou les feines muntatge, connexió a quadre elèctric i posta en marxa	**1.636,36 €**
	BSONDARQ		Sonda de nivell de medició per ultrasons amb temps de retorn (ToF) per a líquids i sòlids granulats de fins a 8 metres, amb una pressició de +/-2mm.	1.215,00000 €
			Altres conceptes	421,36 €

Projecte Constructiu de millora de la EBAR del polígon Vilella de La Jonquera

QUADRE DE PREUS NÚMERO 2

NÚMERO	CODI	UA	DESCRIPCIÓ	PREU
P- 52	ISONDNVLL	u	Subministre i instal·lació de sonda de nivell a l'arqueta d'accés prèvia al dessorrador per a captador de desbordament model LT-US AINTAS pack sense sensor US+CSV d'AQUATER o similar. Inclou: -1 unitat DATA LOGGER LT-US 3m - pila d'alta capacitat. Data logger autònom amb captador d'ultrasons IP68. Mesura de 0,20 a 3m - cablejat 5m. Pila de liti integrada d'alta capacitat intercambiable per l'usuari, 4DI comptador o senyalització, comunicació GPRS - versions d'antena integrada integrada o externa (EA) i bluethoot per SOFTOOLS. - 1 unitat de captador de desbordament capacitatiu CSV. INSTAL·LACIÓ, PROGRAMACIÓ I POSADA EN MARXA QUE CONSISTEIX EN: 1. Auditoria prèvia. Visitar tots els punts epr definir la ubicació dels sensors de posicionament GPRS, nivell de cobertura de la xarxa GPRS, proba de comuniació i definició del millor equip a instal·lar. 2.Instal·lació. Isntal·lació del sensor US en el punt correcte per la mesura, instal·lació de logger al punt òptim de bona comunicació, cablejat necessari fins a 5 m. entre el sensor i el logger. 3. Programació i posada en marxa. Programació de l'equip, introducció destinataris d'alarmes SMS, proves de comunicació i selecció d'operador.	**2.921,31 €**
			Altres conceptes	2.921,31 €
P- 53	K2148D34	m2	Enderroc de llosa massissa de formigó armat, a mà i amb compressor i càrrega manual de runa sobre camió o contenidor	**215,20 €**
			Altres conceptes	215,20 €
P- 54	K214U070	m2	Tall d'estructures de formigó en massa o armat, amb serra amb disc de diamant i càrrega manual i mecànica de runa sobre camió o contenidor	**670,54 €**
	B0111000		Aigua	5,01000 €
	B0A63M00		Tac químic de diàmetre 16 mm, amb cargol, volandera i femella	16,12000 €
			Altres conceptes	649,41 €
P- 55	PA001	u	PA per la Seguretat i Salut durant l'execució de les obres previstes al PC de millora de l'EBAR del plígon Vilella de La Jonquera corresponent al 1,5% PEM	**2.209,94 €**
			Sense descomposició	2.209,94 €
P- 56	PA002	u	PA per la gestió dels residus generats durant l'execució de les obres previstes al PC de millora de la EBAR del polígon Vilella de La Jonquera	**187,68 €**
			Sense descomposició	187,68 €
P- 57	VM01M06	u	Realització de cata de localització i identificació de serveis no inferior a 1m3 per mitjans manuals i/o mecànics. Inclòs el tapat de la cata amb terres i amb una planxa de ferro de 3mm (mínim) recuperable.	**253,38 €**

QUADRE DE PREUS NÚMERO 2

La Jonquera, novembre 2023
L´Enginyer Autor del Projecte

78003199X ALBERT RUART (C:A08000234)

Firmado digitalmente por 78003199X ALBERT RUART (C:A08000234)
Fecha: 2023.12.04 16:12:24 +01'00'

Albert Ruart Boix
Enginyer Tècnic Industrial
Col·legiat 20.420

PRESSUPOST PARCIAL

OBRA 01 PRESSUPOST 01
CAPÍTOL 01 ACTIVITATS PRÈVIES
SUBCAPÍTOL 01 CATES I NETEJA

NUM.	CODI	UA	DESCRIPCIÓ	PREU	AMIDAMENT	IMPORT
1	VM01M06	u	Realització de cata de localització i identificació de serveis no inferior a 1m3 per mitjans manuals i/o mecànics. Inclòs el tapat de la cata amb terres i amb una planxa de ferro de 3mm (mínim) recuperable. (P - 57)	253,38	6,000	1.520,28
2	INETEJEB	u	Partida per al buidat i neteja de l'estació de bombament d'aigues residuals per a poder dur a terme les feines de creació de noves pendents, instal·lació de l'agitador, insal·lació de la reixa de desbast i substitució de les bombes existents. Inclou les jornades necessàries de camió bomba, retirada de residus, gestió de residus, hidronetejadora alta pressió i jornades d'operaris necesàries per dur a terme les feines de neteja. (P - 49)	7.075,46	1,000	7.075,46
TOTAL	SUBCAPÍTOL		01.01.01			**8.595,74**

OBRA 01 PRESSUPOST 01
CAPÍTOL 01 ACTIVITATS PRÈVIES
SUBCAPÍTOL 02 ACTUACIONS I ELEMENTS AUXILIARS
SUBSUBCAPITOL 01 COMPORTA MURAL

NUM.	CODI	UA	DESCRIPCIÓ	PREU	AMIDAMENT	IMPORT
1	COMPMURAL	u	Subministre i col·locació de comporta mural unidireccional DN400 INOX304 amb eix de maniobra extensible per a la manipulació de la comporta. Inclou: - Perforació de la tapa de formigó pel pas de l'eix de maniobra: forat amb equips per a tall/broca de diamant, de llosa massissa formigó armat, de 60 a 90 mm de diàmetre i fins a 350 mm de fondària - Comporta mural unidireccional DN400 INOX304 amb eix de maniobra extensible - Petit material per a la seva maniobra Totalment instal·lada (P - 2)	5.103,46	1,000	5.103,46
TOTAL	SUBSUBCAPITOL		01.01.02.01			**5.103,46**

OBRA 01 PRESSUPOST 01
CAPÍTOL 01 ACTIVITATS PRÈVIES
SUBCAPÍTOL 02 ACTUACIONS I ELEMENTS AUXILIARS
SUBSUBCAPITOL 02 DESMUNTATGE I MUNTATGE DE LA BOMBA PROVISIONAL

NUM.	CODI	UA	DESCRIPCIÓ	PREU	AMIDAMENT	IMPORT
1	INSTPROV	u	Instal·lació de bomba provisional en arqueta desarenadora per by-pass de l'arqueta de bombament i posterior recol·locació. Inclou: - Desmuntatge de la bomba col·locada en la posició 3 de la cambra de bombeig - Col·locació de la bomba en versió transportable a l'arqueta dessorradora - Col·locació de la vàlvula de retenció (existent en la cambra de bombament, posició 3) i jocs de sondes de control - Estessa de cablejat provisional de potència per la bomba i de senyals de les sondes fins al quadre elèctric existent - Instal·lació de mànega flexible anellada Ø110 fins a l'exterior de l'arqueta i unió a la part inferior mitjançant ràcord inox rosca F/F 4", ràcord inox rosca mascle 4" - espiga manega Ø100 i abraçadora inox per mànega Ø100 i a la part superior mitjançant	4.956,08	1,000	4.956,08

			abraçadora inox per mànega Ø100 i enllaç a ròtula - espiga mànega Ø100 - rosca mascle 4" per continuació amb canonada de Ø160 de PEAD. - Canonada de Ø160 PEAD - Connexió canonada Ø160 PEAD a mànega flexible mitjançant brida DN110 - rosca femella 4", reducció de fosa embridada DN100 - DN150, desplaçament de vàlvula antiretorn de l'arqueta de vàlvules a l'exterior, brida d'acer PN16 DN150 i portabrides PEAD PN16 DN160. - Connexió al col·lector d'impulsió general a l'arqueta de vàlvules mitjançant dos colzes 90º PEAD PN16 DN160, brida d'acer PN16 DN150 i porta brides de PEAD PN16 DN160. - Desmuntatge de la bomba un cop finalitzats els treballs - Desmuntatge de la vàlvula de retenció i jocs de sondes de control - Instal·lació i connexió en l'emplaçament original de la bomba, la vàlvula de retenció i el joc de sondes de control - Retirada del cablejat provisional de potència per la bomba i de senyals de les sondes fins al quadre elèctric existent - Retirada de la mànega flexible fins a l'exterior de l'arqueta i unió per continuació amb canonada de Ø160 de PE - Retirada de la canonada de Ø160 PE - Retirada i col·locació de la llosa de formigó amb camió grua per tenir accés - Comprovació i posta en marxa (P - 50)			
TOTAL	SUBSUBCAPITOL		01.01.02.02			**4.956,08**

OBRA 01 PRESSUPOST 01
CAPÍTOL 01 ACTIVITATS PRÈVIES
SUBCAPÍTOL 02 ACTUACIONS I ELEMENTS AUXILIARS
SUBSUBCAPITOL 03 NOVA OBERTURA CAMBRA DE BOMBEIG

NUM.	CODI	UA	DESCRIPCIÓ	PREU	AMIDAMENT	IMPORT
1	K2148D34	m2	Enderroc de llosa massissa de formigó armat, a mà i amb compressor i càrrega manual de runa sobre camió o contenidor (P - 53)	215,20	2,800	602,56
2	G4131GAL	u	Subministre i col·locació de bastiment i tapa rectangular de mides 1000x800mm de xapa d'acer galvanitzat llagrimada, per a pericó de serveis, recolzada, de pas lliure variable i classe C-250 segons norma UNE-EN 124, col·locat amb morter. Inclou: - Perfils en L per la construcció del marc - Perfils en L per la construcció de la tapa - Xapa llagrimada galvanitzada per cobertura tapa d'espessor d'aproximadament 5mm - Manetes per tapa - Cargols, femelles i volanderes - Tanques i frontisses - Material auxiliar per la construcció i correcte col·locació de la tapa Construció segons plànols de Projecte i indcacions de la DO. Cal garantir la categoria classe resistent C-250. (P - 23)	280,58	1,000	280,58
3	EDDZ51A5	u	Subministre i col·locació de graó per a pou de registre amb polipropilè, de 300x300x300 mm, amb rodó de D=18 mm, col·locat amb morter mixt 1:2:10 (P - 5)	22,44	10,000	224,40
TOTAL	SUBSUBCAPITOL		01.01.02.03			**1.107,54**

OBRA 01 PRESSUPOST 01

CAPÍTOL 01 ACTIVITATS PRÈVIES
SUBCAPÍTOL 02 ACTUACIONS I ELEMENTS AUXILIARS
SUBSUBCAPITOL 04 FORMACIÓ PENDENTS INTERIORS

NUM.	CODI	UA	DESCRIPCIÓ	PREU	AMIDAMENT	IMPORT
1	G9GA6U74	m3	Formació de pendents mitjançant paviment de formigó HA-25/B/12/IV+Qb de consistència tova, grandària màxima del granulat 12 mm, amb >= 250 kg/m3 de ciment, apte per a classe d'exposició IV+Qb, escampat mitjançant bombeig, estesa i vibratge amb regle vibratori, reglejat (P - 30)	159,29	21,798	3.472,20
2	G9Z4M61J	m2	Armadura per lloses de formigó AP500 SD amb malla electrosoldada de barres corrugades d'acer ME 20x20 cm D:12-12 mm 6x2.2 m B500SD UNE-EN 10080 (P - 32)	11,50	37,559	431,93
3	G9Z43110	kg	Subministre i col·locació d'ancoratges per a lloses de formigó AP500 S d'acer en barres corrugades B500S de límit elàstic >= 500 N/mm2. Inclou replanteig cada 50x50cm i perforació per col·locació d'ancoratges mitjançant resines (P - 31)	3,04	68,931	209,55
4	G4DC1D00	m2	Muntatge i desmuntatge d'encofrat per a lloses, per a una alçària de com a màxim 3 m, amb tauler de fusta de pi (P - 26)	35,14	6,980	245,28
TOTAL	SUBSUBCAPITOL		01.01.02.04			**4.358,96**

OBRA 01 PRESSUPOST 01
CAPÍTOL 02 ENDERROCS I MOVIMENTS DE TERRES

NUM.	CODI	UA	DESCRIPCIÓ	PREU	AMIDAMENT	IMPORT
1	E2111695	m3	Enderroc de cobert existent, de fins a 3 m d'alçària, amb estructura d'obra de fàbrica i coberta metàl·lica, sense enderroc de fonaments, solera ni mitgeres, sense separació, transport ni gestió de residus ni residus perillosos, amb mitjans manuals i mecànics i càrrega mecànica de runa sobre camió o contenidor (P - 3)	35,62	22,250	792,55
2	G219GFC0	m	Tall en paviment de formigó de 15 cm de fondària com a mínim, amb màquina tallajunts amb disc de diamant, per a delimitar la zona a demolir (P - 15)	8,36	68,400	571,82
3	G2194AJ1	m2	Demolició de paviment de formigó, de fins a 20 cm de gruix i fins a 0,6 m d'amplària, amb compressor i càrrega sobre camió (P - 14)	17,13	29,840	511,16
4	G2225121	m3	Excavació de rasa de fins a 1 m d'amplària i fins a 2 m de fondària, en terreny compacte, amb retroexcavadora i amb les terres deixades a la vora (P - 16)	9,13	34,084	311,19
5	G2285B0F	m3	Rebliment i piconatge de rasa d'amplària fins a 0,6 m, amb material seleccionat de la pròpia excavació, en tongades de gruix de fins a 25 cm, utilitzant picó vibrant, amb compactació del 95% PM (P - 17)	23,32	23,360	544,76
6	K214U070	m2	Tall d'estructures de formigó en massa o armat, amb serra amb disc de diamant i càrrega manual i mecànica de runa sobre camió o contenidor (P - 54)	670,54	1,000	670,54
7	E2R5426A	m3	Transport de residus a instal·lació autoritzada de gestió de residus, amb camió de 12 t i temps d'espera per a la càrrega a màquina, amb un recorregut de més de 15 i fins a 20 km (P - 4)	11,14	48,243	537,43
8	G2RA71H1	m3	Deposició controlada a dipòsit autoritzat inclòs el cànon sobre la deposició controlada dels residus de la construcció, segons la LLEI 8/2008, de residus de formigó inerts amb una densitat 1.45 t/m3, procedents de construcció o demolició, amb codi 170101 segons la Llista Europea de Residus (ORDEN MAM/304/2002) (P - 18)	16,63	48,243	802,28

TOTAL CAPÍTOL 01.02 **4.741,73**

OBRA 01 PRESSUPOST 01
CAPÍTOL 03 ESTRUCTURES

NUM.	CODI	UA	DESCRIPCIÓ	PREU	AMIDAMENT	IMPORT
1	GDKZHLD4	u	Subministre i col·locació de bastiment i tapa quadrada d'acer galvanitzatl, per a pericó de serveis, recolzada, pas lliure de 800x800 mm i classe D400 segons norma UNE-EN 124, col·locat amb morter (P - 33)	444,53	1,000	444,53
2	G3Z112T1	m2	Capa de neteja i anivellament de 10 cm de gruix de formigó HL-150/B/20 de consistència tova i grandària màxima del granulat 20 mm, abocat des de camió (P - 21)	16,73	6,930	115,94
3	G3CB3100	kg	Armadura per a lloses de fonaments AP500 S en barres de diàmetre com a màxim 16 mm, d'acer en barres corrugades B500S de límit elàstic >= 500 N/mm2 (P - 20)	1,99	263,720	524,80
4	G3C515H3	m3	Formigó per a lloses de fonaments, HA-25/B/20/IIa, de consistència tova i grandària màxima del granulat 20 mm, abocat amb cubilot (P - 19)	127,22	13,473	1.714,04
5	G7J1AA6A	m	Formació de junt de dilatació, en peces formigonades ´´in situ´´, amb perfil elastomèric d'ànima circular de 200 mm d'amplària, col·locat a l'interior (P - 29)	56,87	9,200	523,20
6	F32DCA03	m2	Muntatge i desmuntatge d'una cara d'encofrat amb tauló de fusta, per a murs de contenció de base rectilínia encofrats a dues cares, d'una alçària <= 3 m (P - 8)	25,59	16,560	423,77
7	F32B300P	kg	Armadura per a murs de contenció AP500 S, d'una alçària màxima de 3 m, d'acer en barres corrugades B500S de límit elàstic >= 500 N/mm2 (P - 7)	1,94	187,900	364,53
8	F32515H1	m3	Formigó per a murs de contenció de 3 m d'alçària com a màxim, HA-25/B/20/IIa de consistència tova i grandària màxima del granulat 20 mm i abocat des de camió (P - 6)	131,24	2,358	309,46
9	G4DC1D00	m2	Muntatge i desmuntatge d'encofrat per a lloses, per a una alçària de com a màxim 3 m, amb tauler de fusta de pi (P - 26)	35,14	18,100	636,03
10	G4BC3100	kg	Armadura per a lloses d'estructura AP500 S en barres de diàmetre com a màxim 16 mm, d'acer en barres corrugades B500S de límit elàstic >= 500 N/mm2 (P - 25)	2,06	114,393	235,65
11	G45C18G3	m3	Formigó per a lloses, HA-25/P/20/IIa, de consistència plàstica i grandària màxima del granulat 20 mm, abocat amb cubilot (P - 24)	145,71	1,233	179,66
12	BULON2585	u	Subministre i col·locació de Buló de 2,5Tn i longitud 100mm Inclou material addicional pel seu correcte muntatge i funcionament (P - 1)	48,00	4,000	192,00
13	G410LAMAS	m2	Subministre i col·locació de làmina asfàltica autoprotegida SBS, LBM-40/G-PF (P - 22)	23,43	14,600	342,08
14	G4ZA1001	m2	Subministre i col·locació de recolzament amb peça rectangular de neoprè sense armar (P - 28)	23,94	12,300	294,46
15	FDDZS005	u	Subministre i col·locació de graó per a pou de registre de polipropilè armat, de 250x350x250 mm i 3 kg de pes, col·locat amb morter de ciment 1:6, elaborat a l'obra (P - 10)	20,65	5,000	103,25
TOTAL	CAPÍTOL		01.03			**6.403,40**

OBRA 01 PRESSUPOST 01

CAPÍTOL 04 ELEMENTS DE SANEJAMENT
SUBCAPÍTOL 01 AGITADOR

NUM.	CODI	UA	DESCRIPCIÓ	PREU	AMIDAMENT	IMPORT
1	IAGITADOR	u	Subministre i instal·lació d'agitador submergible ABS RW de gran eficiència per aigues residuals, amb hèlix dinàmica d'alt rendiment i sistema d'auto-neteja de alabes amb capacitat de proporcional un cabal d'agitació de 0.06 m3/s a 1450 rpm a la hèlix. Marca ABS model RW2022-S13/4-D01*10-KFM o similar amb motor de 1,3 kW, tensió 400V i 50Hz. Motor estanc encapsulat de classe F, anell deflector de sòlids patentat per protegir la unta mecànica de possibles danys per entrada de materials sòlids i fibrosos. Amb protecció tèrmica per Klixon al stator, protecció d'estanqeuïtat per sistema DI, amb sonda a la càmara d¡oli i sistema de refrigeració per sumergència (fins a 20m). Els materials de l¡agitador són: emplaçament del motor EN-GJL-250, eix a 1.4021 (AISI 420), tornileria exterior 1.4401 (AISI 316) i hèlix EN-GJL-250. Inclou junta mecànica de carburo-sicilio i 10 de cable elèctric, tipus especial submergible amb material CSM resistent a l'aigua residual, bracket RW200 Bottom inst all, Chain sling WWL320KG 6M EN818-4Gr6 (P - 39)	4.291,41	1,000	4.291,41
2	IAGITTUBG	u	Subministre i instal·lació de tub guia giratòri per a agitador inclou tub guia giratori AISI304, BO 60x60 (H=6m) XRW200/400 i kit RW 200 VKT 60 open de la casa Sulzer o similar (P - 40)	3.380,87	1,000	3.380,87
3	IAGITPOLITJA	u	Subministre i instal·lació de politja hisaat de fins a 250kg d'acer inox AISI-304 de la casa Sulzer o similar (P - 42)	2.506,11	1,000	2.506,11
TOTAL	SUBCAPÍTOL		01.04.01			**10.178,39**

OBRA 01 PRESSUPOST 01
CAPÍTOL 04 ELEMENTS DE SANEJAMENT
SUBCAPÍTOL 02 REIXA DESBAST AUTOMÀTICA

NUM.	CODI	UA	DESCRIPCIÓ	PREU	AMIDAMENT	IMPORT
1	IDESBASTAU	u	Subministre i instal·lació de reixa de desbast automàtica vertical model SG400 de la casa Procedés o similar conforme amb el marcat CE, fabricada en AISI316L equipat amb: tolva de descàrrega de residus amb trampilla de visita situada a la façana amb capot al motor-reductor, chassis subministrat en dues parts - longitud màxima per a la logística de 2690mm i caixa de mando (botó pujada i baixada + parada d'emergència). La caixa de mando està fixada al lateral de la reixa. Inclou el muntatge, ajustaments, proves, posada en marcha, kit de muntatge amb cargols mecànics i químics i joc de cunyes per a la fixació de la reixa. (P - 43)	18.913,05	1,000	18.913,05
2	IDESBASTORN	u	Subministre i instal·lació de cargol compactador model VCP200 de la casa Procedés o similar fabricat en AISI316L amb inclinació de 25º, longitud de 2000mm i motor 0,25kW amb adaptació per abocament a contenidor de reisuds. Inclou la vàlvula i la electro-válvula per a rampa de rentat a la cambra compactadora (pressió 4 bars, caudal 2,2 m3/h), adaptació a la tolva de descàrrega a l'obertura del visancí, caixa de mando, peus de suport, muntatge i proves a taller i modificació de la tolva de la reixa. Incòs el transport i el muntatge, ajustaments, proves, posada en marcha, formació dels operadors, kit de muntatge amb claus mecànics i químits i el jocs de cunyes. Totalment instal·lat. (P - 44)	13.008,85	1,000	13.008,85
3	IDESBASTCONT	u	Subministre de contenidor de residus metàl·lic de 5m3, de mides	1.287,90	1,000	1.287,90

			330x170x110cm (P - 46)			
TOTAL	SUBCAPÍTOL		01.04.02			**33.209,80**

OBRA 01 PRESSUPOST 01
CAPÍTOL 04 ELEMENTS DE SANEJAMENT
SUBCAPÍTOL 03 ARQUETA CABALÍMETRE

NUM.	CODI	UA	DESCRIPCIÓ	PREU	AMIDAMENT	IMPORT
1	GJMBU110	u	Subministre i instal·lació de cabalímetre electromagnètic DN200 de la casa ENDRESS&HAUSSER model W400 PN16 o similar. Inclou: Inclou: -Electrode de posta a terra -Tub d'acer inoxidable AISI 304 - Material de Brides - Inclosa cargoleria - Carcassa - Acer al carboni ASTM 105 amb recobriment EPOXY - Protecció IP68 - Inclou 20m de cable especial de comunicacions entre sensor i electrònica. tipus SITRANS F M - Suport per a paret. Wall Mounting UNIT - Pasta segelladora per hermetitzar el tubsensor amb IP68. - Inclou elements, mà d'obra i material necessari per la seva instal·lació Totalment instal·lat i connectat. Inclosa la posta en funcionament Inclosa certificació MID-MI-001 (P - 34)	3.896,03	1,000	3.896,03
2	GNZ116G4	u	Subministre i instal·lació de carret extensible de desmuntatge amb brides, amb virolla interior i exterior d'acer inoxidable 1.4301 (AISI 304), junt d'estanquitat d'etilè propilè diè (EPDM), revestiment de resina epoxi (150 micres), de 200 mm de diàmetre nominal, de 16 bar de pressió nominal, muntat en pericó de canalització soterrada (P - 38)	613,03	1,000	613,03
3	GN1216G4	u	Subministre i instal·lació de vàlvula de comporta manual amb brides, de cos curt, de 200 mm de diàmetre nominal, de 16 bar de PN, cos de fosa nodular EN-GJS-500-7 (GGG50) i tapa de fosa nodular EN-GJS-500-7 (GGG50), amb revestiment de resina epoxi (250 micres), comporta de fosa+EPDM i tancament de seient elàstic, eix d'acer inoxidable 1.4021 (AISI 420), amb accionament per volant de fosa, muntada en pericó de canalització soterrada (P - 35)	755,82	1,000	755,82
4	GNZELEM	u	Partida a justificar per a l'adaptació de la canonada PEAD DN200 existent per a la instal·lació del grup cabalímetre. Inclou tall de canonada existent, 2 unitats de brida universal d'unió PN16 DN200, 2 unitats de brida d'acer PN16 DN200, 2 unitats de portabrides PEAD PN16 DN200, 1 metre de canonada PEAD PN16 DN200, 2 unitats de suport d'acer inox AISI 613 i totes les feines i petit material necessari per a la correcta execució. Totalment instal·lat. (P - 37)	1.666,07	1,000	1.666,07
TOTAL	SUBCAPÍTOL		01.04.03			**6.930,95**

OBRA 01 PRESSUPOST 01
CAPÍTOL 04 ELEMENTS DE SANEJAMENT
SUBCAPÍTOL 04 BOMBES SANEJAMENT

NUM.	CODI	UA	DESCRIPCIÓ	PREU	AMIDAMENT	IMPORT
1	GNN2ENLC	u	Subministre i instal·lació de bomba submergible FLYGT model NP 3153.182HT número de corba 53-450, o similar. Tipus d'impulsador N-autoneteja. Sortida de voluta DN100 EN 1092-2 TAB.9. Preparada per a vàlvula de neteja 4901. Tipus	10.723,57	3,000	32.170,71

			d'instal·lació X=Retrofit amb motor M21-18-4AA de 13,5 kW/400/690V YD 3-fás.50hz. Velocitat 1450 rpm, Corrent nominal 27A per a un caudal de 74,3 m3/h. Totalment instal·lada. (P - 36)			
TOTAL	SUBCAPÍTOL		01.04.04			**32.170,71**

OBRA 01 PRESSUPOST 01
CAPÍTOL 05 SERVEIS

NUM.	CODI	UA	DESCRIPCIÓ	PREU	AMIDAMENT	IMPORT
1	IAGITELECT	u	Subministre i instal·lació de quadre elèctric per a agitador amb 1 boya i tots els elements necessaris. Inclou: Quadre elèctric amb envolvent aïllant tipus ABS ECPmini de Sulzer o similar per a 1 bomba de fins a 4kW 9A A 400V amb arrencada directa. Control per boya inclosa i temporitzacions, avís acústic/lluminós per a senyalització d'alarma alimentació a 230VAC, interruptor de nivell per aigua residual amb format estàndard i contrapes per a interruptor de nivell tipus ABS KS. Inclou tots els petits accessoris i materials per al correcta funcionament i connexió entre agitador i quadre elèctric existent. (P - 41)	1.825,90	1,000	1.825,90
2	IDESBASELECT	u	Subministre i instal·lació de quadre elèctric per a reixa automàtica de desbast Standard de la casa Procedés o similar. Inclou automatisme per al funcionament d'una reixa de desbast automàtica, potència 400V, 50 Hz, alimentació 3F+T+N, protecció polièster IP66-IK10, telé programable, interruptor general, parada d'emergència tipus seta, conmutador 3 posicions (auto - 0 - manu), indicadors lluminosos ´´defecto-tensió´´, polsador i fixació a lateral de l'equip. (P - 45)	2.961,09	1,000	2.961,09
3	IDESBELECTVI	u	Partida a justificar per a l'adaptació del quadre elèctric de la reixa de desbast automàtica Standard de la casa Procedés o similar per a l'adaptació del cargol compactador model VCP200 de la casa Procedés o similar. Inclou totes les feines necessaries per al seu correcte funcionament (P - 47)	1.314,40	1,000	1.314,40
4	IMODQUADR	u	Partida a justificar per a la modificació de quadre elèctric i telecontrol per a l'adaptació amb el quadre elèctric i incloure connexions per a agitador, quadre elèctric per a reixa de desbast i instal·lació de sonda de nivell. Inclou tots els treballs necessaris i material auxiliar per al correcte funcionament. TELECONTROL COMPOST PER: Per al telecontrol entrades digital per: -1 alarma per boia de sobreeixidor -1 alarma intruisme a la zona -3 confirmació de marxa de bombes -3 alarmes de funcionament de bombes -1 confirmació de marxa de reixa -1 alarma de reixa -1 confirmació marxa bomba agitadora -1 alarma bomba agutadora -1 confirmació cinta transportadora -1 alarma cinta transportadora -1 alarma falta de tensió -Polsos cabalímetre -Polsos sensor de cabal d'entrada Per al telecontrol entrades analògiques per: -1 sensor cabal d'entrada -1 sensor cabal de sortida -1 transductor nivell cisterna QUADRE DE COMANDAMENT EBAR: Subministre i instal·lació de quadre similar a existent de 1.20x1.20m aproximadament de poliester. Inclou: variadors per a les bombes (3 unitats) PLC per a comandament i telecontrol, maniobra idem alternança existent i afegir canvi de gir automàtic	19.168,72	1,000	19.168,72

			en cas de bloqueig, comandament de la cinta, reixa a instal·lar i agitador. Inclou la retirada dels elements existents i totes les feines i material necessari per al correcte funcionament. Totalment instal·lat (P - 48)			
5	FG21RB1G	m	Subministre i col·locació de tub rígid de PEAD, de 50 mm de diàmetre nominal, aïllant i no propagador de la flama, amb una resistència a l'impacte de 3 J, resistència a compressió de 250 N, de 1.2 mm de gruix, amb unió encolada i com a canalització soterrada (P - 13)	3,83	67,000	256,61
6	ISONDNVLL	u	Subministre i instal·lació de sonda de nivell a l'arqueta d'accés prèvia al dessorrador per a captador de desbordament model LT-US AINTAS pack sense sensor US+CSV d'AQUATER o similar. Inclou: -1 unitat DATA LOGGER LT-US 3m - pila d'alta capacitat. Data logger autònom amb captador d'ultrasons IP68. Mesura de 0,20 a 3m - cablejat 5m. Pila de liti integrada d'alta capacitat intercambiable per l'usuari, 4DI comptador o senyalització, comunicació GPRS - versions d'antena integrada integrada o externa (EA) i bluethoot per SOFTOOLS. - 1 unitat de captador de desbordament capacitatiu CSV. INSTAL·LACIÓ, PROGRAMACIÓ I POSADA EN MARXA QUE CONSISTEIX EN: 1. Auditoria prèvia. Visitar tots els punts epr definir la ubicació dels sensors de posicionament GPRS, nivell de cobertura de la xarxa GPRS, proba de comuniació i definició del millor equip a instal·lar. 2.Instal·lació. Isntal·lació del sensor US en el punt correcte per la mesura, instal·lació de logger al punt òptim de bona comunicació, cablejat necessari fins a 5 m. entre el sensor i el logger. 3. Programació i posada en marxa. Programació de l'equip, introducció destinataris d'alarmes SMS, proves de comunicació i selecció d'operador. (P - 52)	2.921,31	1,000	2.921,31
7	ISONDARQ	u	Subministre i instal·lació de sonda de nivell de medició per ultrasons amb temps de retorn (ToF) per a líquids i sòlids granulats de fins a 8 metres, amb una pressició de +/-2mm. Inclou les feines muntatge, connexió a quadre elèctric i posta en marxa (P - 51)	1.636,36	1,000	1.636,36
TOTAL	CAPÍTOL		01.05			**30.084,39**

OBRA 01 PRESSUPOST 01
CAPÍTOL 06 PAVIMENTS

NUM.	CODI	UA	DESCRIPCIÓ	PREU	AMIDAMENT	IMPORT
1	F9G12432	m3	Paviment de formigó sense additius HM-30/B/20/I+E de consistència tova, grandària màxima del granulat, 20 mm, escampat des de camió, estesa i vibratge manual i acabat reglejat (P - 9)	133,96	16,936	2.268,75
2	G4DC1D02	m2	Muntatge i desmuntatge d'encofrat per a lloses, per a una alçària de com a màxim 3 m, amb tauler de fusta de pi per a deixar el formigó vist (P - 27)	49,78	44,800	2.230,14
3	FDK262G8	u	Pericó de registre de formigó prefabricat sense fons de 60x60x60 cm, per a instal·lacions de serveis, col·locat sobre llit de grava de 15 cm de gruix i reblert lateral amb terra de la mateixa excavació (P - 11)	119,07	4,000	476,28
4	FDKZH9C4	u	Bastiment i tapa quadrada de fosa dúctil, per a pericó de serveis, recolzada, pas lliure de 400x400 mm i classe C250 segons norma UNE-EN 124, col·locat amb morter (P - 12)	421,64	4,000	1.686,56
TOTAL	CAPÍTOL		01.06			**6.661,73**

PRESSUPOST

OBRA 01 PRESSUPOST 01
CAPÍTOL 07 SEGURETAT I SALUT

NUM.	CODI	UA	DESCRIPCIÓ	PREU	AMIDAMENT	IMPORT
1	PA001	u	PA per la Seguretat i Salut durant l'execució de les obres previstes al PC de millora de l'EBAR del plígon Vilella de La Jonquera corresponent al 1,5% PEM (P - 55)	2.209,94	1,000	2.209,94
TOTAL	CAPÍTOL		01.07			**2.209,94**

OBRA 01 PRESSUPOST 01
CAPÍTOL 08 GESTIÓ DE RESIDUS

NUM.	CODI	UA	DESCRIPCIÓ	PREU	AMIDAMENT	IMPORT
1	PA002	u	PA per la gestió dels residus generats durant l'execució de les obres previstes al PC de millora de la EBAR del polígon Vilella de La Jonquera (P - 56)	187,68	1,000	187,68
TOTAL	CAPÍTOL		01.08			**187,68**

PRESSUPOST GENERAL

RESUM DE PRESSUPOST

NIVELL 4: SUBSUBCAPITOL			Import
sUBsUBCAPITOL	01.01.02.01	COMPORTA MURAL	5.103,46
sUBsUBCAPITOL	01.01.02.02	DESMUNTATGE I MUNTATGE DE LA BOMBA PROVISIONAL	4.956,08
sUBsUBCAPITOL	01.01.02.03	NOVA OBERTURA CAMBRA DE BOMBEIG	1.107,54
sUBsUBCAPITOL	01.01.02.04	FORMACIÓ PENDENTS INTERIORS	4.358,96
SubCapítol	**01.01.02**	**ACTUACIONS I ELEMENTS AUXILIARS**	**15.526,04**
			15.526,04

NIVELL 3: SUBCAPÍTOL			Import
SubCapítol	01.01.01	CATES I NETEJA	8.595,74
SubCapítol	01.01.02	ACTUACIONS I ELEMENTS AUXILIARS	15.526,04
Capítol	**01.01**	**ACTIVITATS PRÈVIES**	**24.121,78**
SubCapítol	01.04.01	AGITADOR	10.178,39
SubCapítol	01.04.02	REIXA DESBAST AUTOMÀTICA	33.209,80
SubCapítol	01.04.03	ARQUETA CABALÍMETRE	6.930,95
SubCapítol	01.04.04	BOMBES SANEJAMENT	32.170,71
Capítol	**01.04**	**ELEMENTS DE SANEJAMENT**	**82.489,85**
			106.611,63

NIVELL 2: CAPÍTOL			Import
Capítol	01.01	ACTIVITATS PRÈVIES	24.121,78
Capítol	01.02	ENDERROCS I MOVIMENTS DE TERRES	4.741,73
Capítol	01.03	ESTRUCTURES	6.403,40
Capítol	01.04	ELEMENTS DE SANEJAMENT	82.489,85
Capítol	01.05	SERVEIS	30.084,39
Capítol	01.06	PAVIMENTS	6.661,73
Capítol	01.07	SEGURETAT I SALUT	2.209,94
Capítol	01.08	GESTIÓ DE RESIDUS	187,68
Obra	**01**	**Pressupost 01**	**156.900,50**
			156.900,50

NIVELL 1: OBRA			Import
Obra	01	Pressupost 01	156.900,50
			156.900,50

PRESSUPOST D'EXECUCIÓ PER CONTRACTE

PRESSUPOST D'EXECUCIÓ MATERIAL		156.900,50
13 % Despeses generals SOBRE 156.900,50		20.397,07
6 % Benefici industrial SOBRE 156.900,50		9.414,03
Subtotal		186.711,60
21 % IVA SOBRE 186.711,60		39.209,44
TOTAL PRESSUPOST PER CONTRACTE	€	225.921,04

Aquest pressupost d'execució per contracte puja a la quantitat de:

(DOS-CENTS VINT-I-CINC MIL NOU-CENTS VINT-I-UN EUROS AMB QUATRE CÈNTIMS)

La Jonquera, novembre 2023

L´Enginyer Autor del Projecte

78003199X ALBERT RUART (C:A08000234)

Firmado digitalmente por 78003199X ALBERT RUART (C:A08000234)
Fecha: 2023.12.04 16:19:25 +01'00'

Albert Ruart Boix
Enginyer Tècnic Industrial
Col·legiat 20.420