


LLEGGENDA


- | | | | |
|------------------------|---------------------|-------------|-----------------|
| CANONADA DISTRIBUCIÓ | VÀLVULA COMPORTA | HIDRANT | COMPTADOR |
| CANONADA GRUP PRESSIÓ | VÀLVULA DE RETENCIÓ | BOCA DE REG | ESCOMESA |
| CANONADA IMPULSIÓ | VÀLVULA DESCÀRREGA | FONT | CON REDUCCIÓ |
| TRAÇAT LÍNIA ELÈCTRICA | VENTOSA | BOMBA | QUADRE ELÈCTRIC |

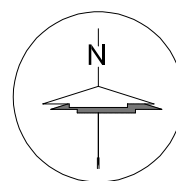

PRODAISA
 c/Astúries, n° 9
 Girona 17.003
 Telf. 972.20.20.78
 Fax. 972.22.44.51

TÍTOL REMODELACIÓ DE LA XARXA D'AIGUA POTABLE D'AIGUAVIVA			
TERME MUNICIPAL D'AIGUAVIVA (EL GIRONÈS)			
PLÀNOL		ESCALA	NÚM.
TRAÇAT XARXA - ESTAT ACTUAL		1/4000	2
REF. CAD	DIBUIXAT	APROVAT	DATA
O:\AIGUAVIVA\PROJECTES\PRO-1950 MILLORES XARXA.dwg	ADRIÀ CULLA	ENRIC PICÓ	SETEMBRE 2023

les Cases Noves de Can Preser
 PRO. N°1950 - AC - 20.09.23

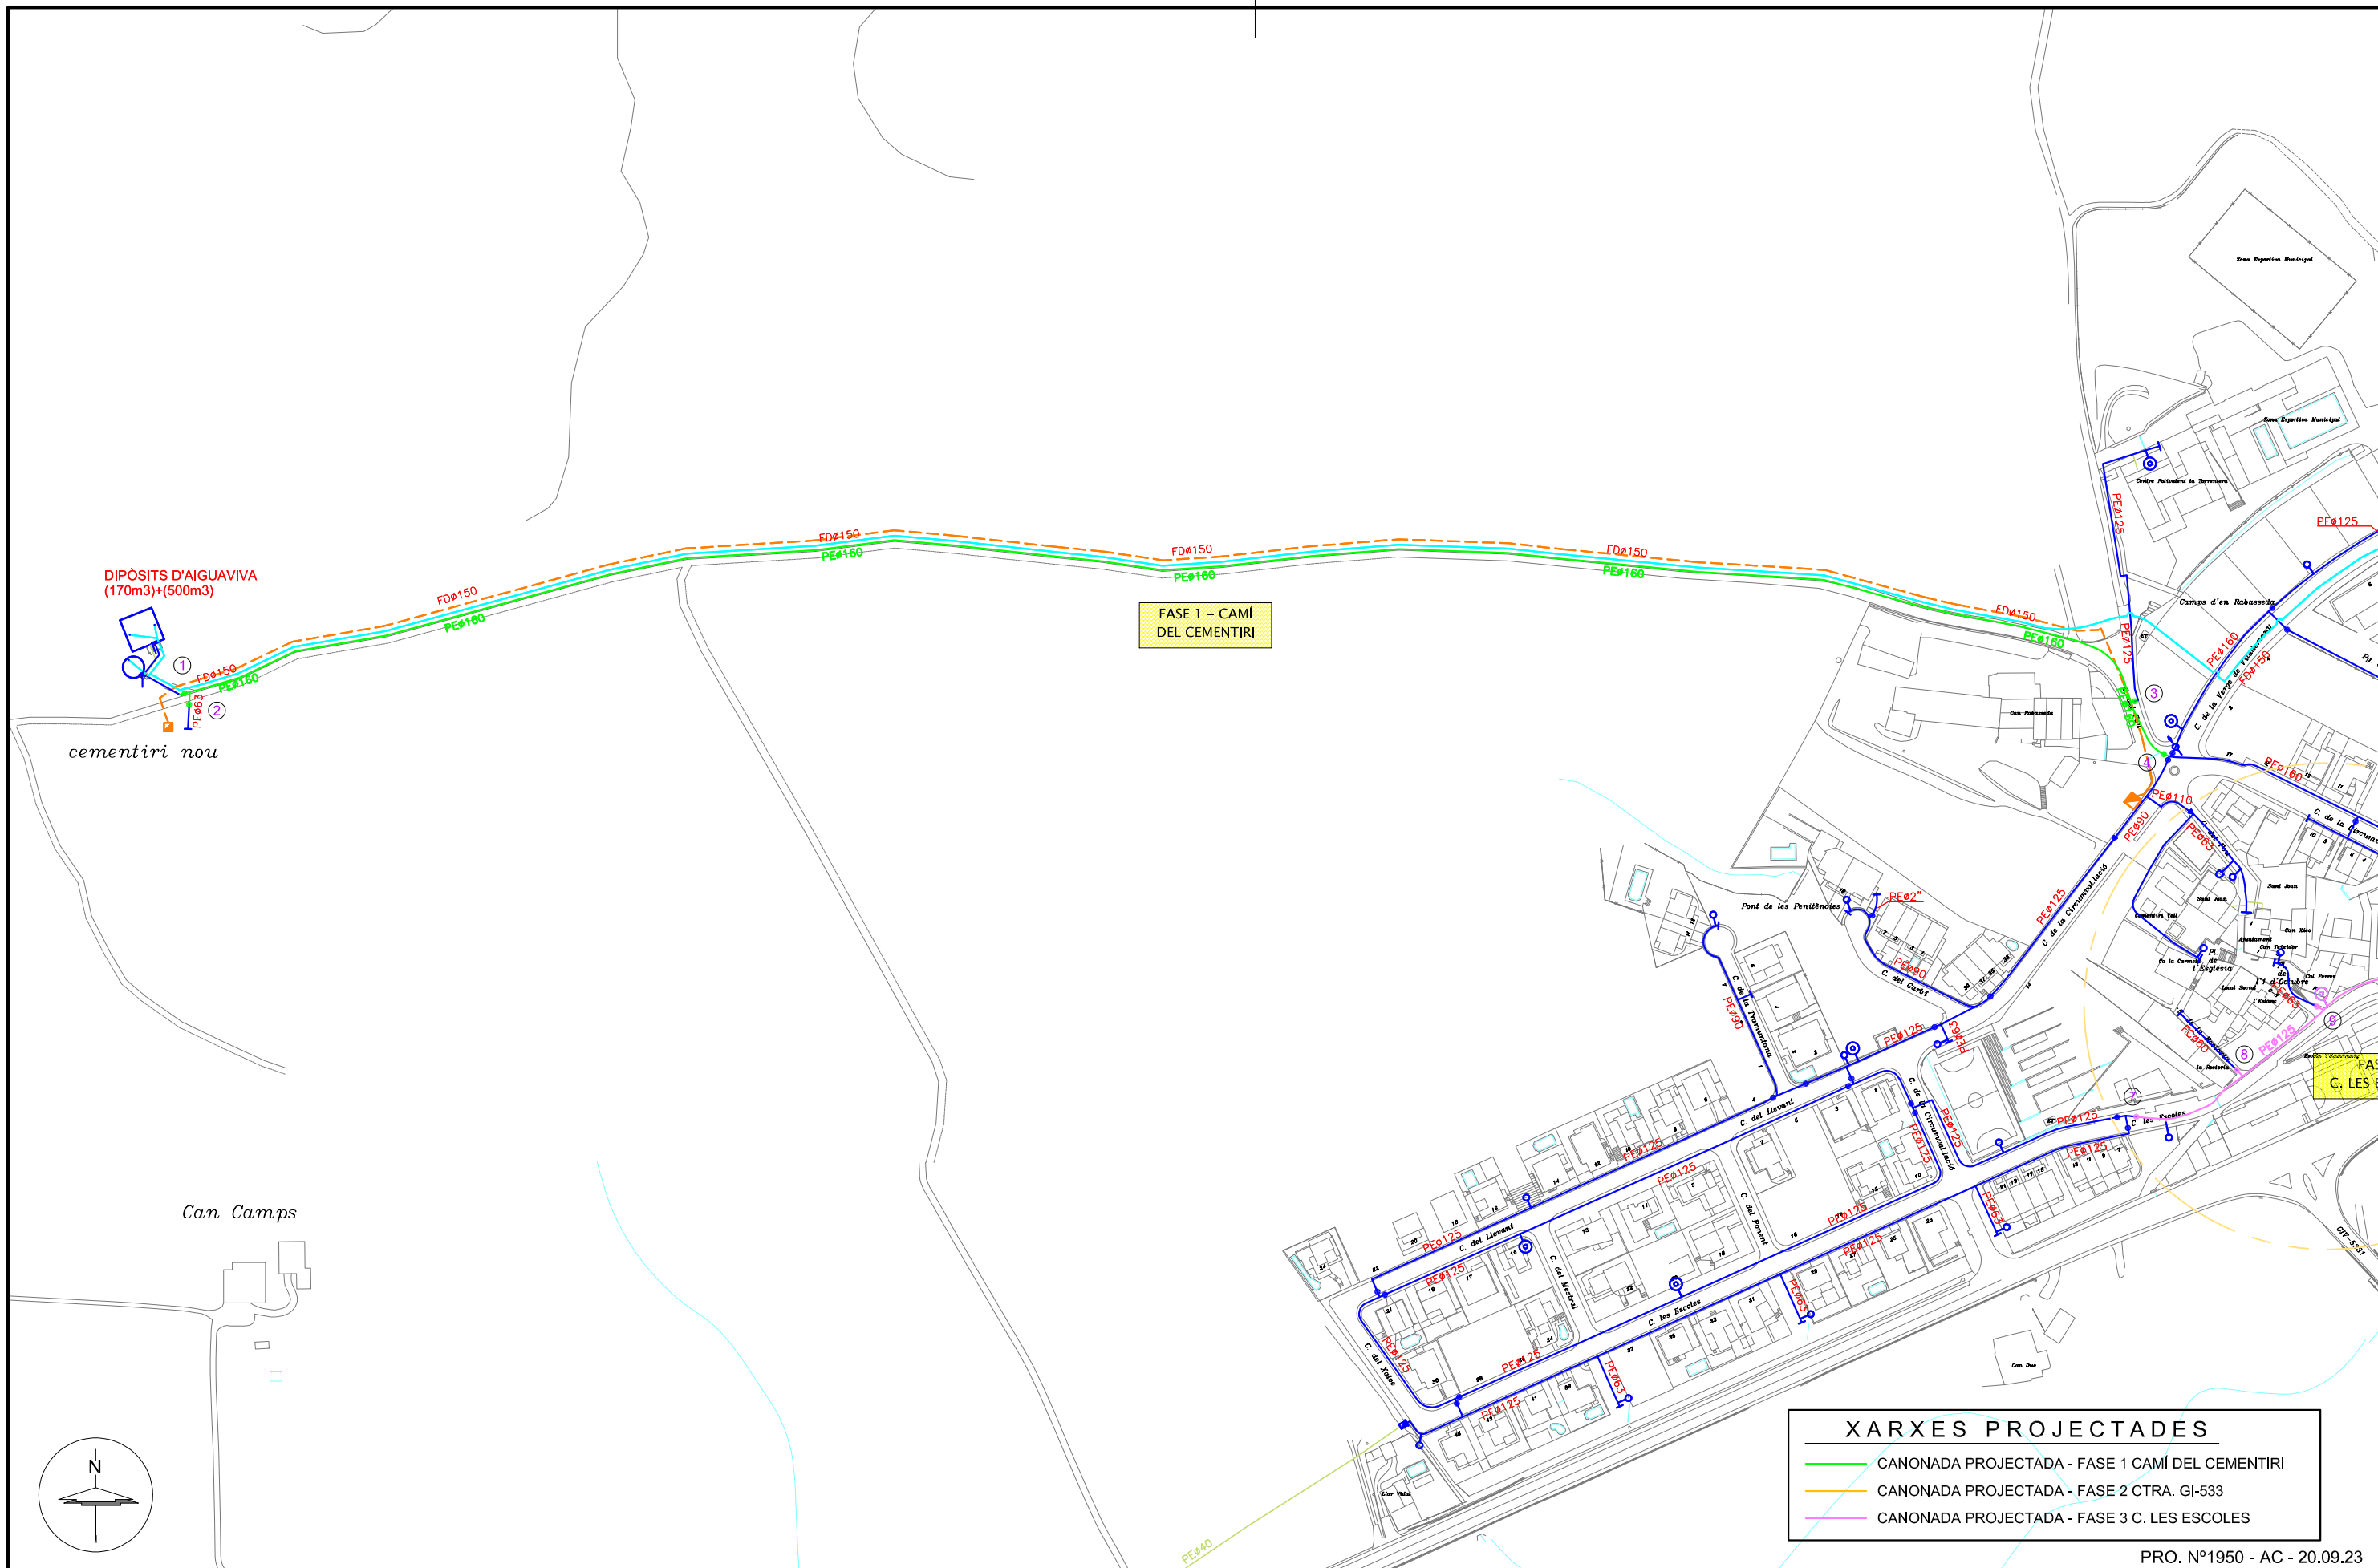

PRO. N°1950 - AC - 20.09.23

LLEGGENDA


- | | | | |
|------------------------|---------------------|-------------|-----------------|
| CANONADA DISTRIBUCIÓ | VÀLVULA COMPORTA | HIDRANT | COMPTADOR |
| CANONADA GRUP PRESSIÓ | VÀLVULA DE RETENCIÓ | BOCA DE REG | ESCOMESA |
| CANONADA IMPULSIÓ | VÀLVULA DESCÀRREGA | FONT | CON REDUCCIÓ |
| TRAÇAT LÍNIA ELÈCTRICA | VENTOSA | BOMBA | QUADRE ELÈCTRIC |

PRODAISA
 c/Astúries, n° 9
 Girona 17.003
 Telf. 972.20.20.78
 Fax. 972.22.44.51

TÍTOL REMODELACIÓ DE LA XARXA D'AIGUA POTABLE D'AIGUAVIVA			
TERME MUNICIPAL D'AIGUAVIVA (EL GIRONÈS)			
PLÀNOL		ESCALA	
TRAÇAT XARXA PROJECTADA - FASE 1		1/2500	
REF. CAD		NÚM.	
O:\AIGUAVIVA\PROJECTES\PRO-1950 MILLORES XARXA.dwg		3	
DIBUIXAT	APROVAT	DATA	
ADRIÀ CULLA	ENRIC PICÓ	SETEMBRE 2023	

XARXES PROJECTADES

- CANONADA PROJECTADA - FASE 1 CAMÍ DEL CEMENTIRI
- CANONADA PROJECTADA - FASE 2 CTRA. GI-533
- CANONADA PROJECTADA - FASE 3 C. LES ESCOLES

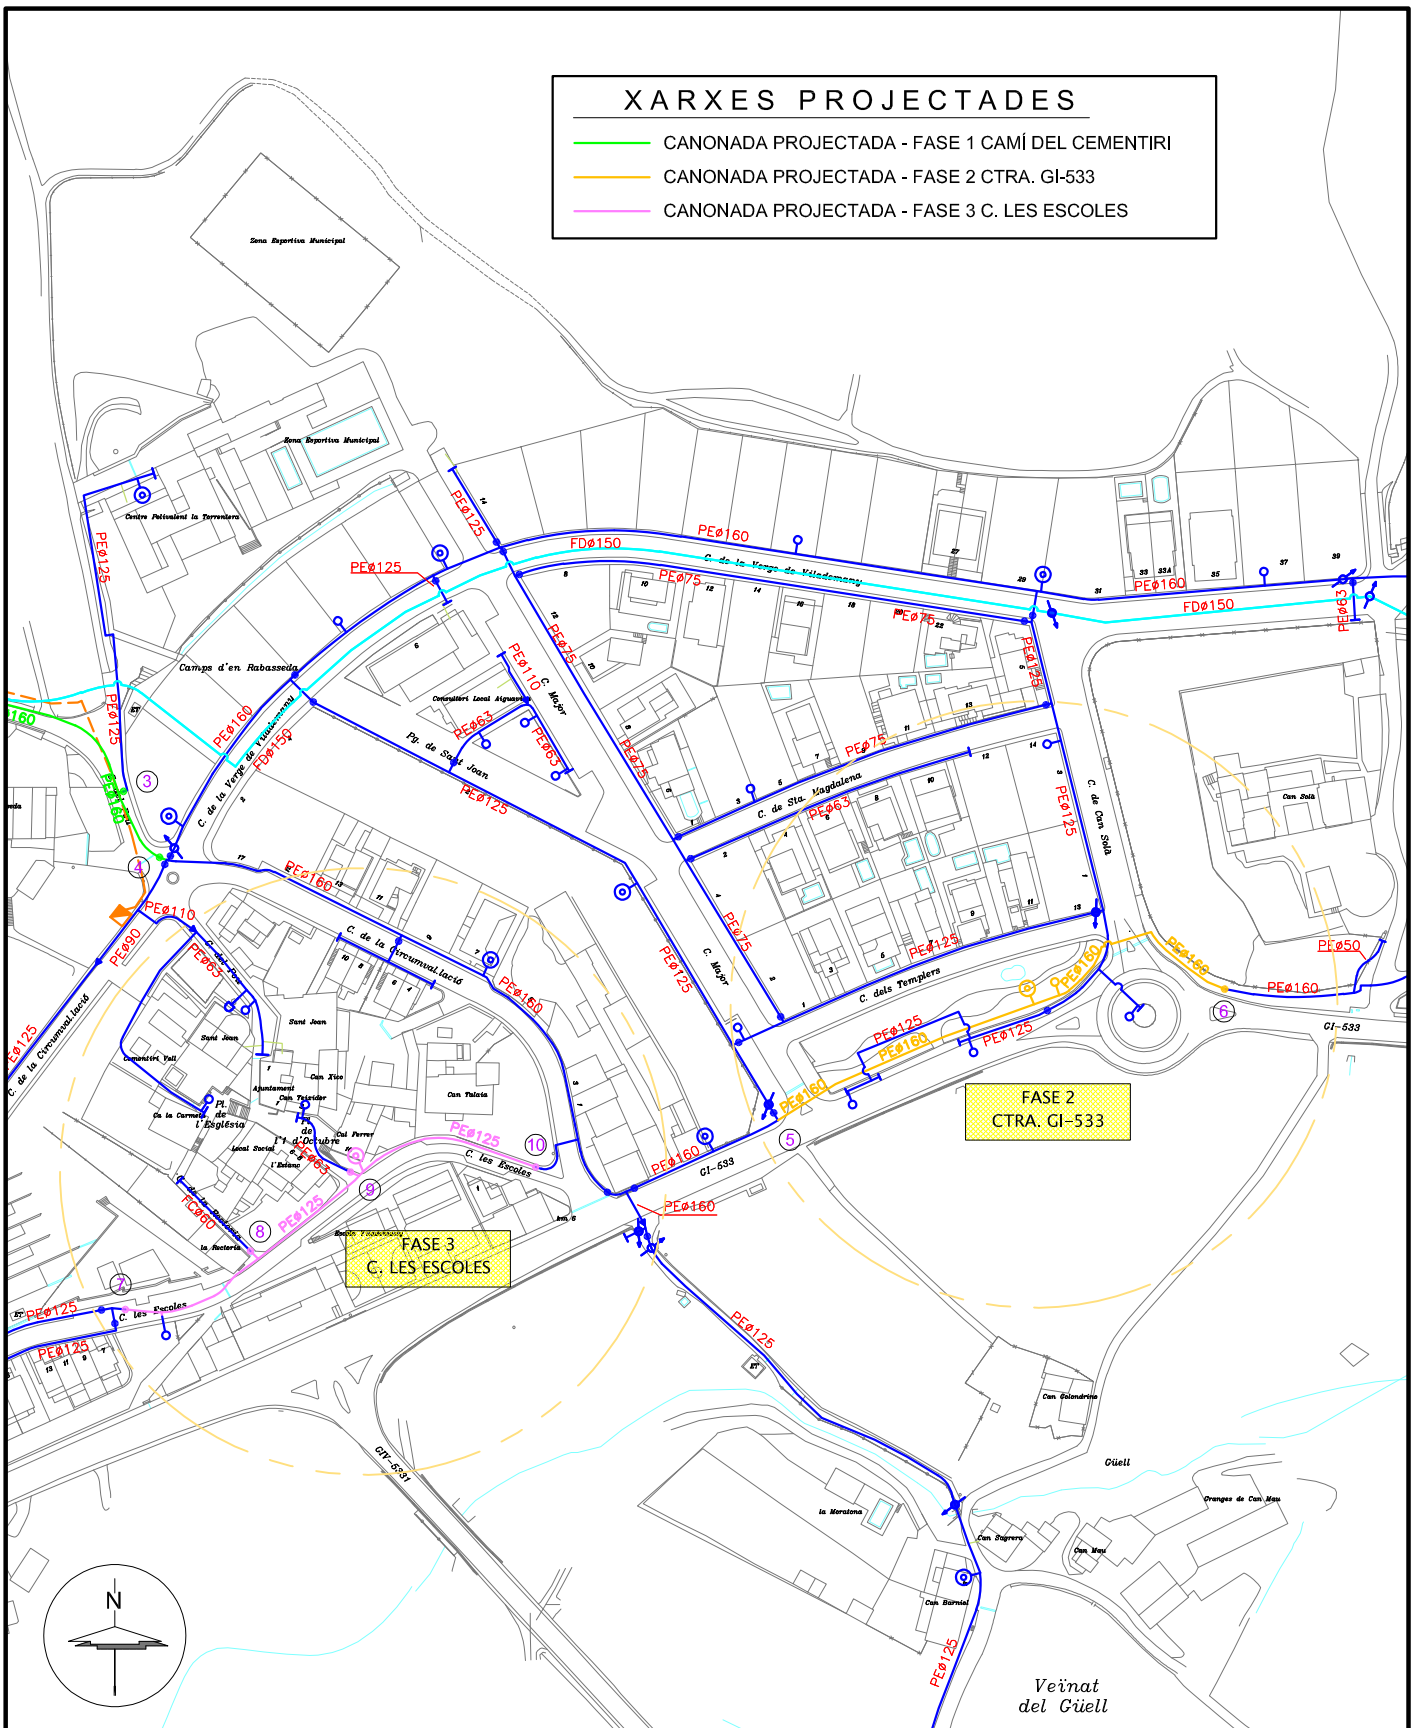

- | | | | |
|--|---|---|---|
| — CANONADA DISTRIBUCIÓ | ● VÀLVULA COMPORTA | ⊙ HIDRANT | ▣ COMPTADOR |
| — CANONADA GRUP PRESSIÓ | ⊞ VÀLVULA DE RETENCIÓ | ⊕ BOCA DE REG | ➔ ESCOMESA |
| — CANONADA IMPULSIÓ | ⊞ VÀLVULA DESCÀRREGA | ⊕ FONT | ▶ CON REDUCCIÓ |
| - - - TRAÇAT LÍNIA ELÈCTRICA | ⊞ VENTOSA | ⊙ BOMBA | ▣ QUADRE ELÈCTRIC |

PRO. Nº1950 - AC - 20.09.23

TÍTOL REMODELACIÓ DE LA XARXA D'AIGUA POTABLE D'AIGUAVIVA
TERME MUNICIPAL D'AIGUAVIVA (EL GIRONÈS)



PRODAISA
c/Astúries, nº 9
Girona 17.003
Telf. 972.20.20.78
Fax. 972.22.44.51

PLÀNOL
TRAÇAT XARXA PROJECTADA - FASES 2 I 3

ESCALA
1/2500

NÚM.

REF. CAD

DIBUIXAT

APROVAT

DATA

4

O:\AIGUAVIVA\PROJECTES\PRO-1950 MILLORES XARXA.dwg

ADRIÀ CULLA

ENRIC PICÓ

SEPTEMBRE 2023