





**POUM**  
PLA D'ORDENACIÓ URBANÍSTICA MUNICIPAL

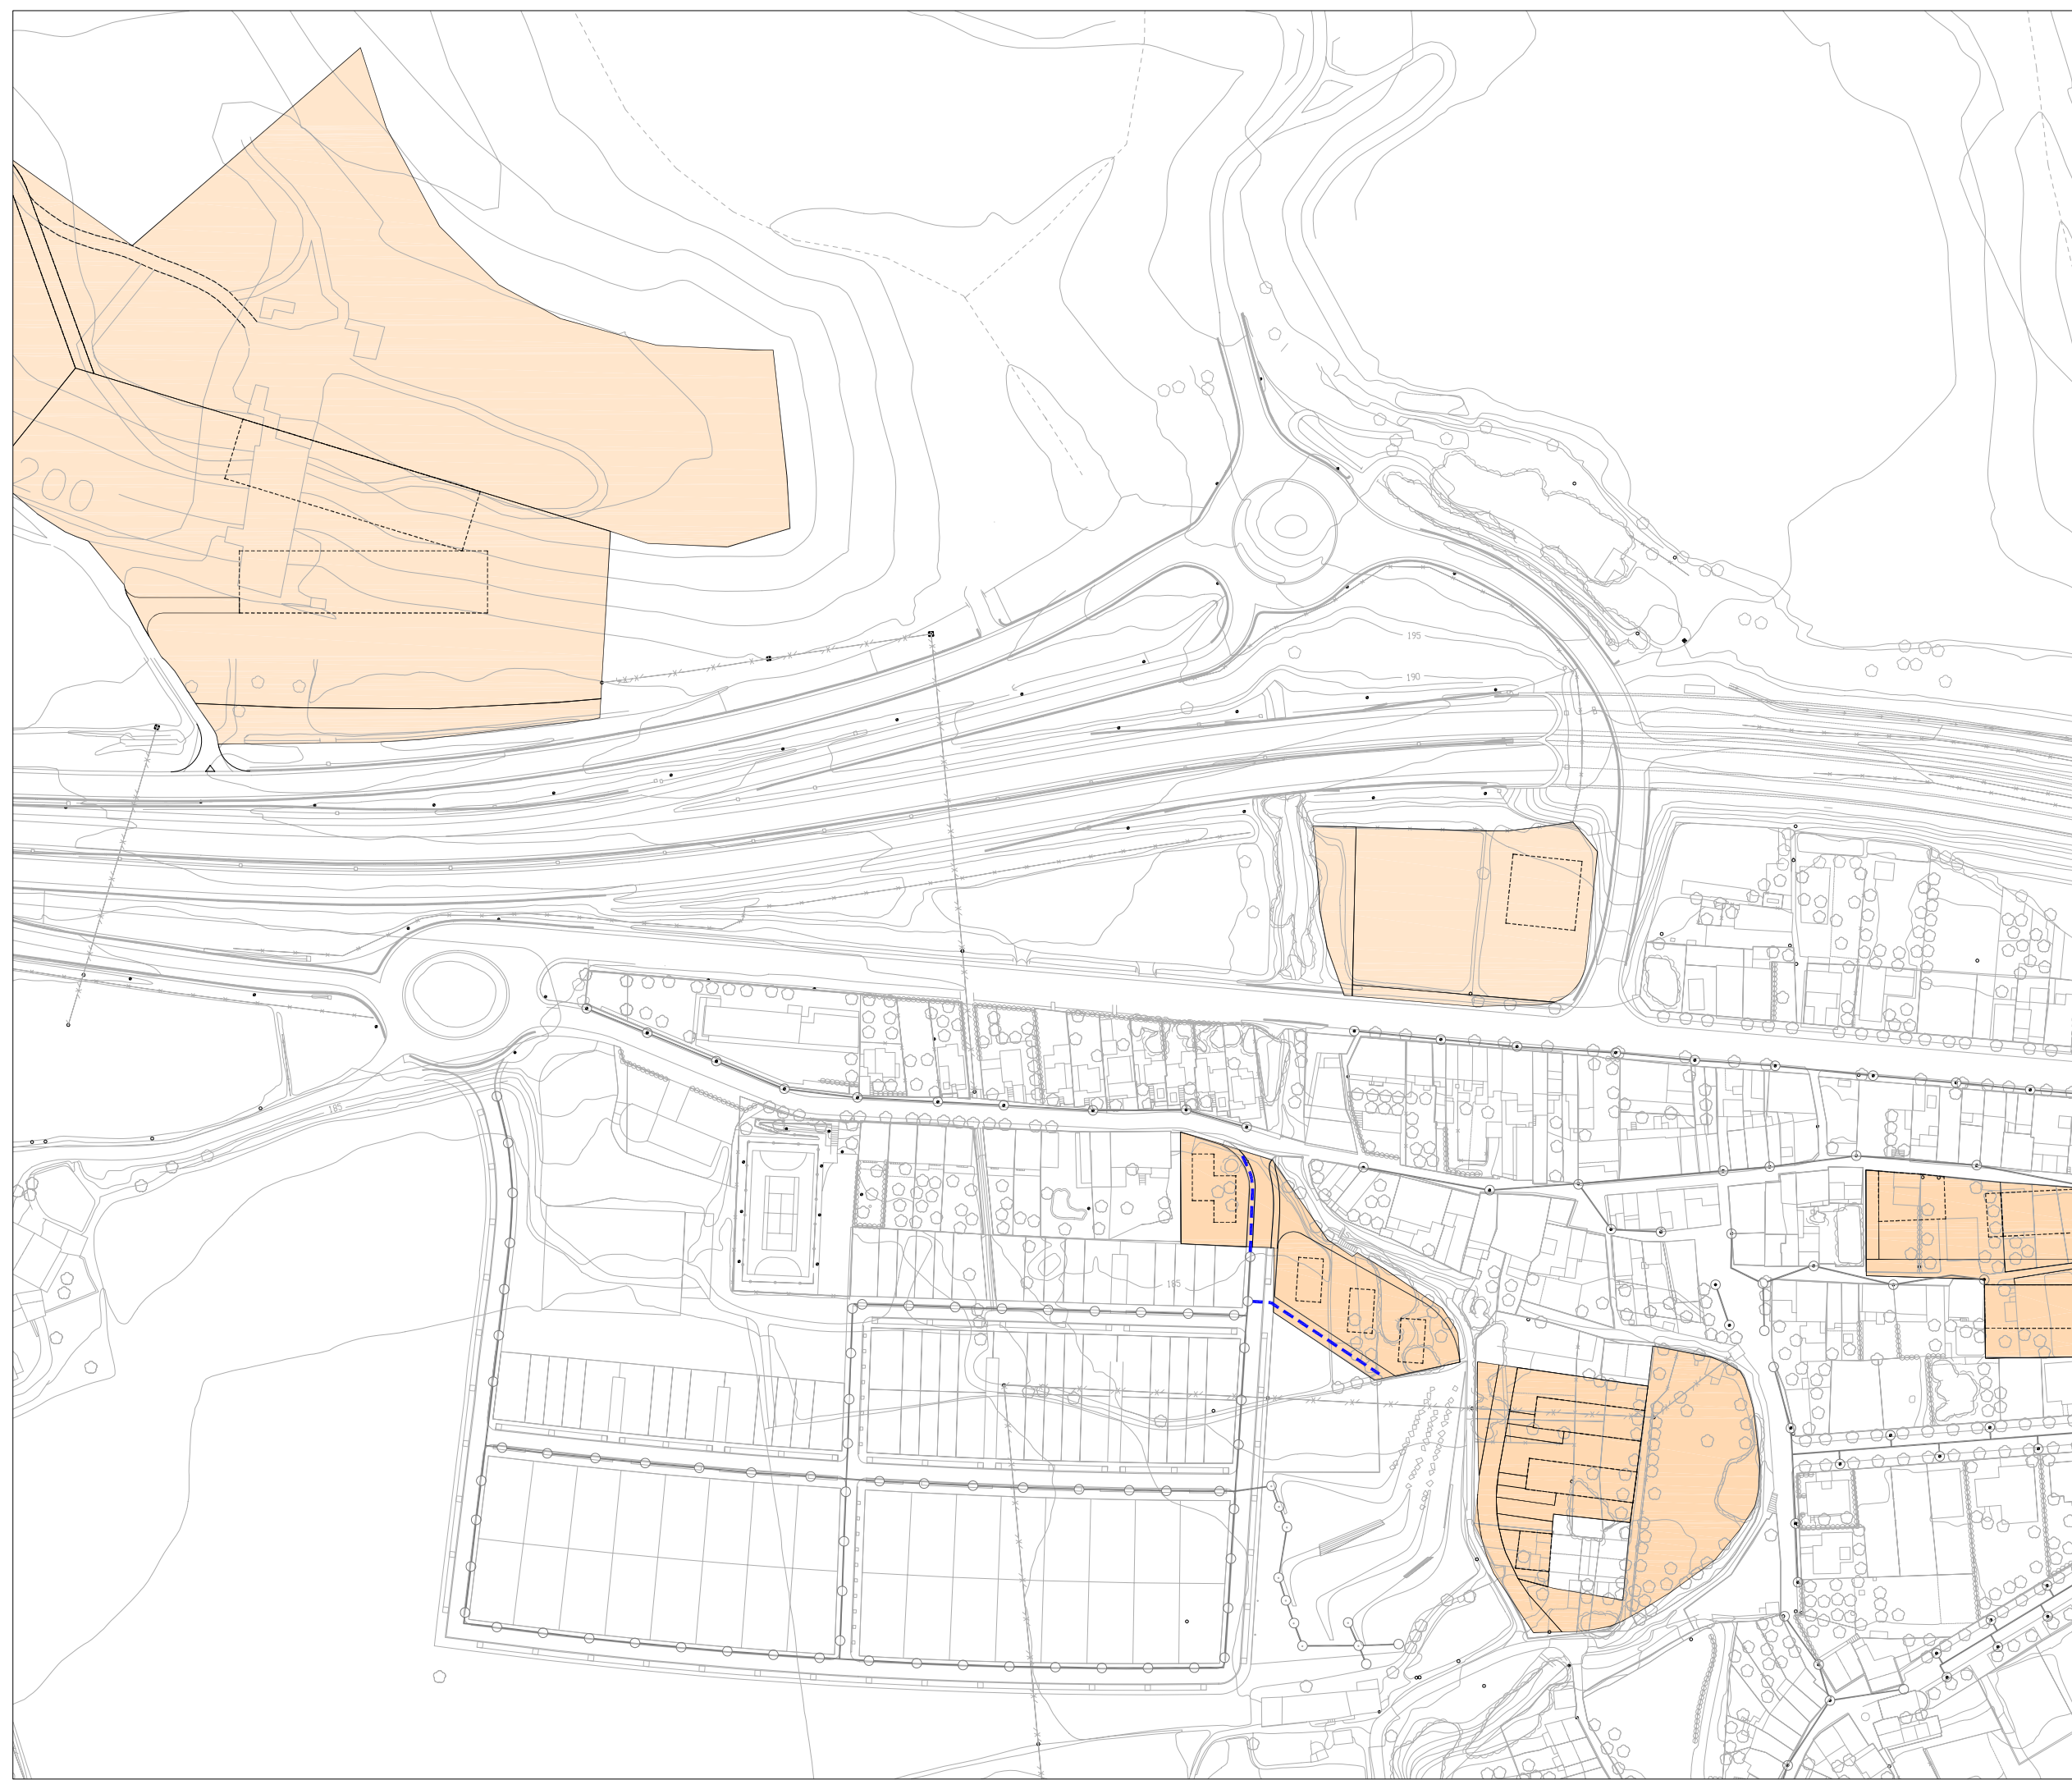

---+---+---	Limit municipal
<b>XARXA DE SERVEIS TÈCNICS - EXISTENTS</b>	
—	ENLLUMENAT PÚBLIC
—	Xarxa de distribució
○	Punts de llum
<b>XARXA DE SERVEIS TÈCNICS - PROJECTATS</b>	
—	ENLLUMENAT PÚBLIC
— — —	Nous trams de canalització a desenvolupar

**0.08.6.A**  
SERVEIS TÈCNICS - ENLLUMENAT PÚBLIC (PREVISIÓ)

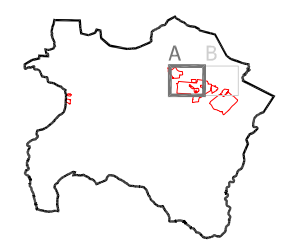

Filename: 0.08.6\_SERVEIS\_PREVISIÓ\_ENLLUMENAT\_PÚBLIC  
 Edition: GSP  
 Date: 28.10.09  
 Name: GSP  
 Director Equip tècnic DANIEL MALLARACH MACIAS arquitecte  
 Col.ls. A. JANER, G. SERRAT, Q. BOSCH  
 Reference: 08022ARGU  
 Scale: A1 1/1.000 A3 1/2.000  
 RevNote: (00/00)  
 Checked:



