

DESEMBRE - 95

D **NORMES SUBSIDIARIES DE PLANEJAMENT DE BESCANÓ**
(MODIFICACIÓ PUNTUAL)

MODIFICACIÓ DE NORMES SUBSIDIARIES

3 ZONIFICACIÓ I UNITATS D'ACTUACIÓ


VJU JARDI URBÀ

EE EQUIPAMENT ESPORTIU

EEV EQUIPAMENT D'IVIC

10 VIVENDES EN MEDI RURAL

E: 1/11.000

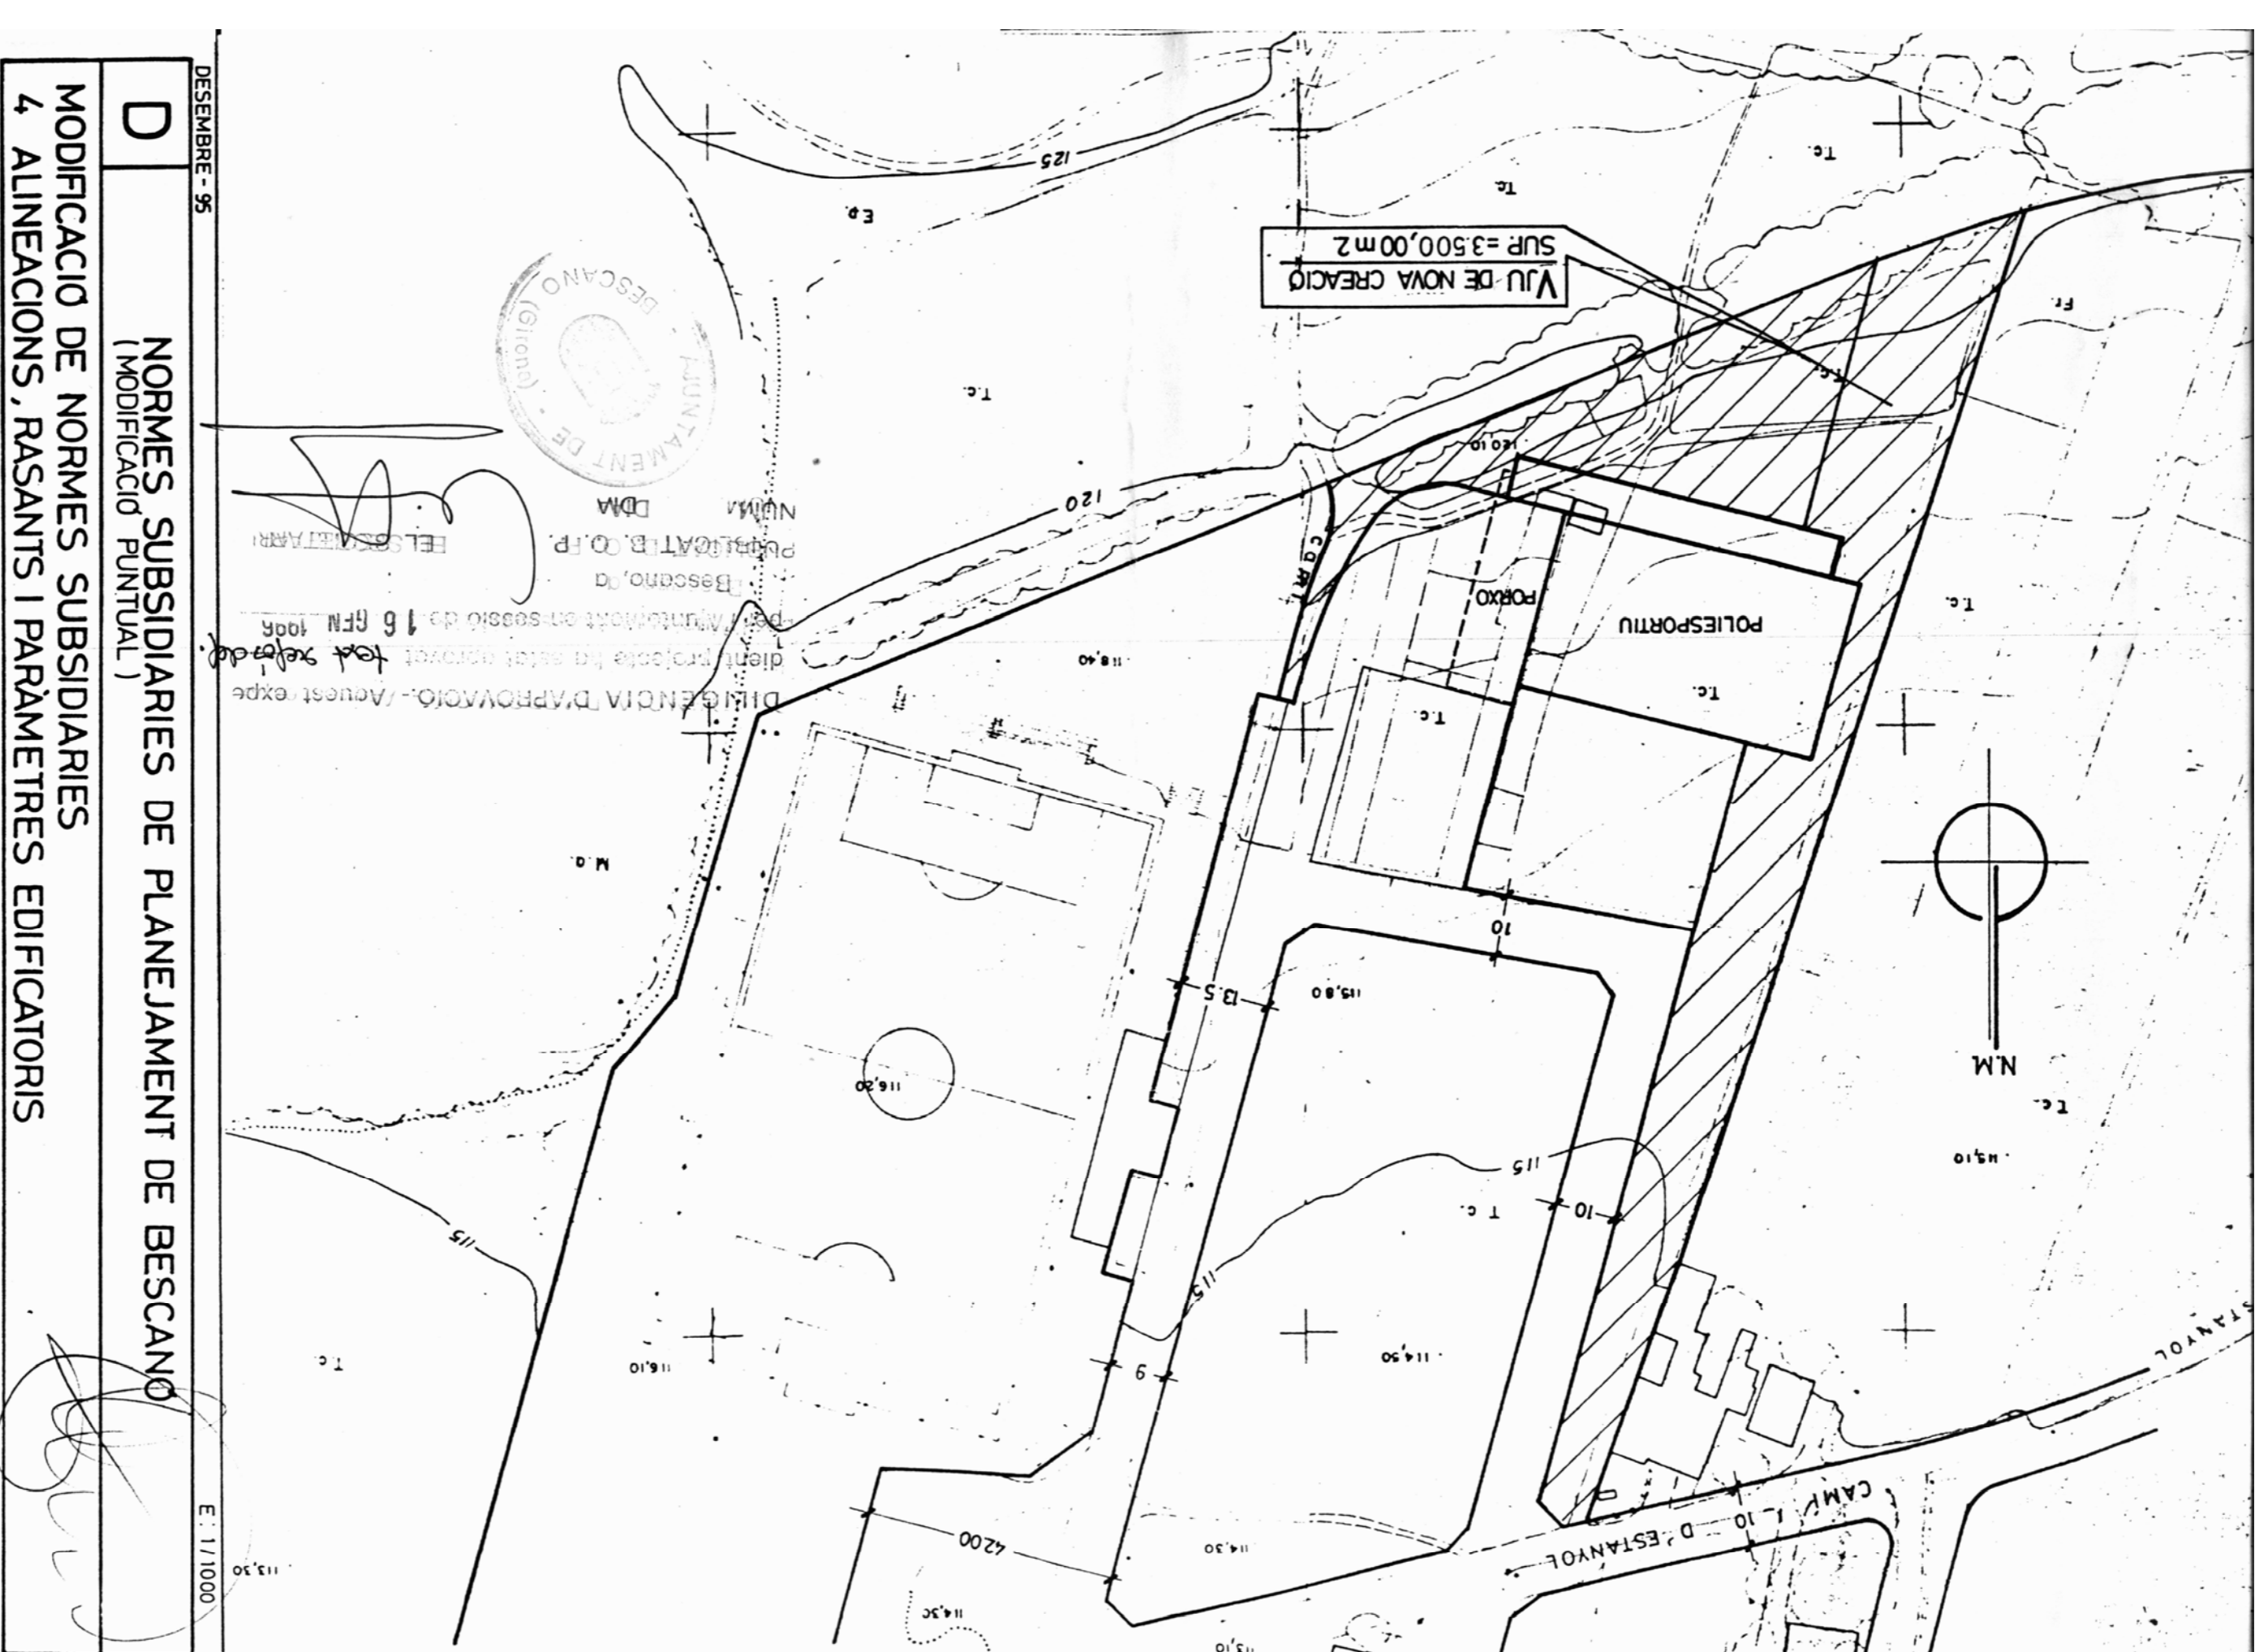

DESEMBRE - 95

D **NORMES SUBSIDIARIES DE PLANEJAMENT DE BESCANÓ**
(MODIFICACIÓ PUNTUAL)

MODIFICACIÓ DE NORMES SUBSIDIARIES

4 ALINEACIONS, RASANTS I PARÀMETRES EDIFICATORIS

E: 1/11.000