




NUCLI MODERN DE VILANNA

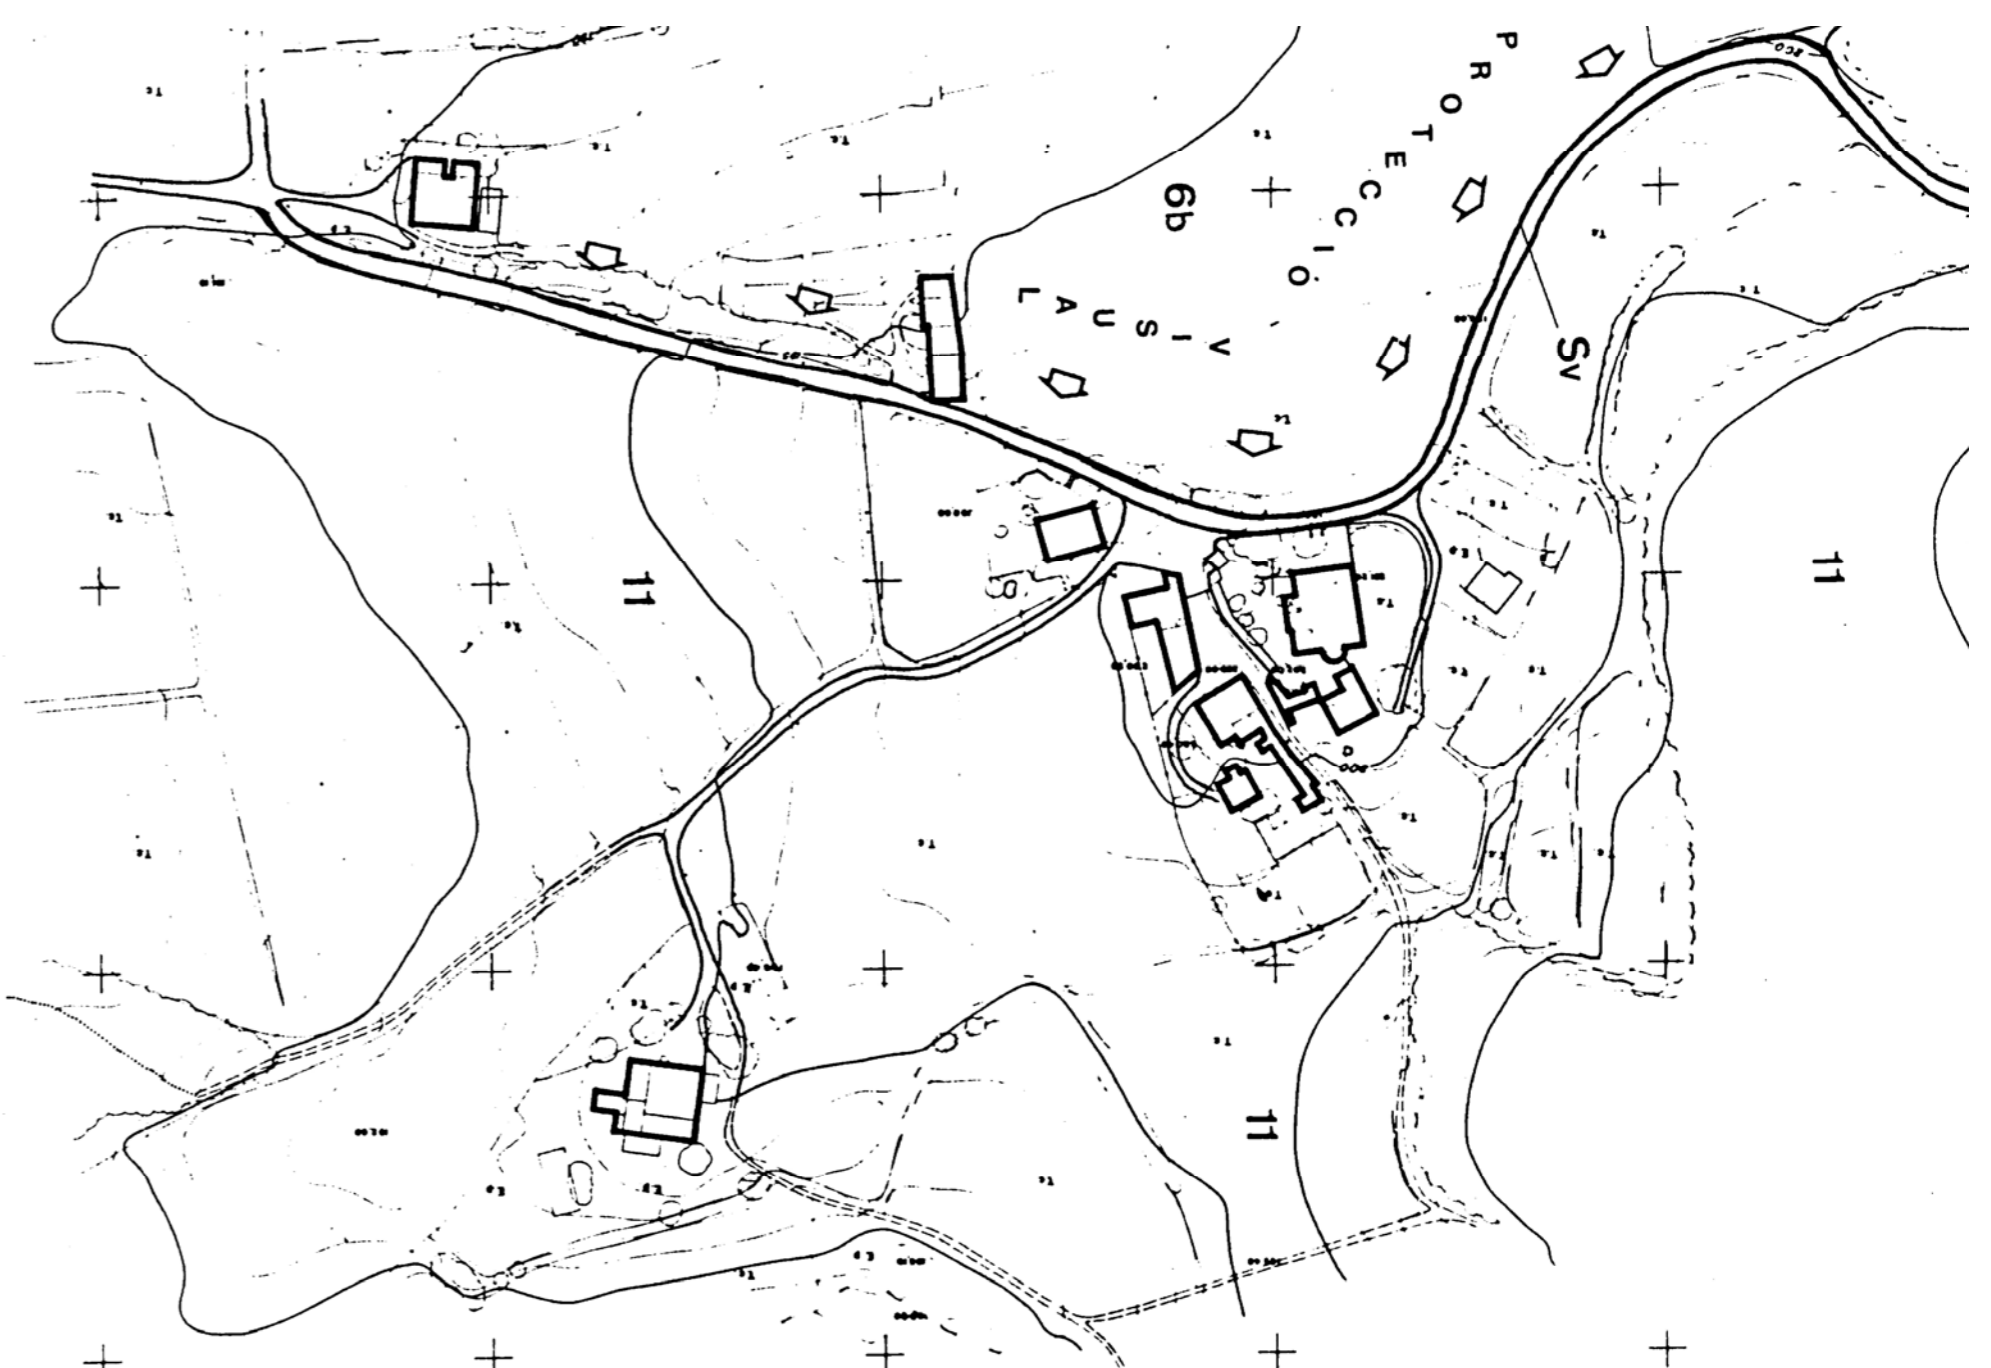


ESTANYOL

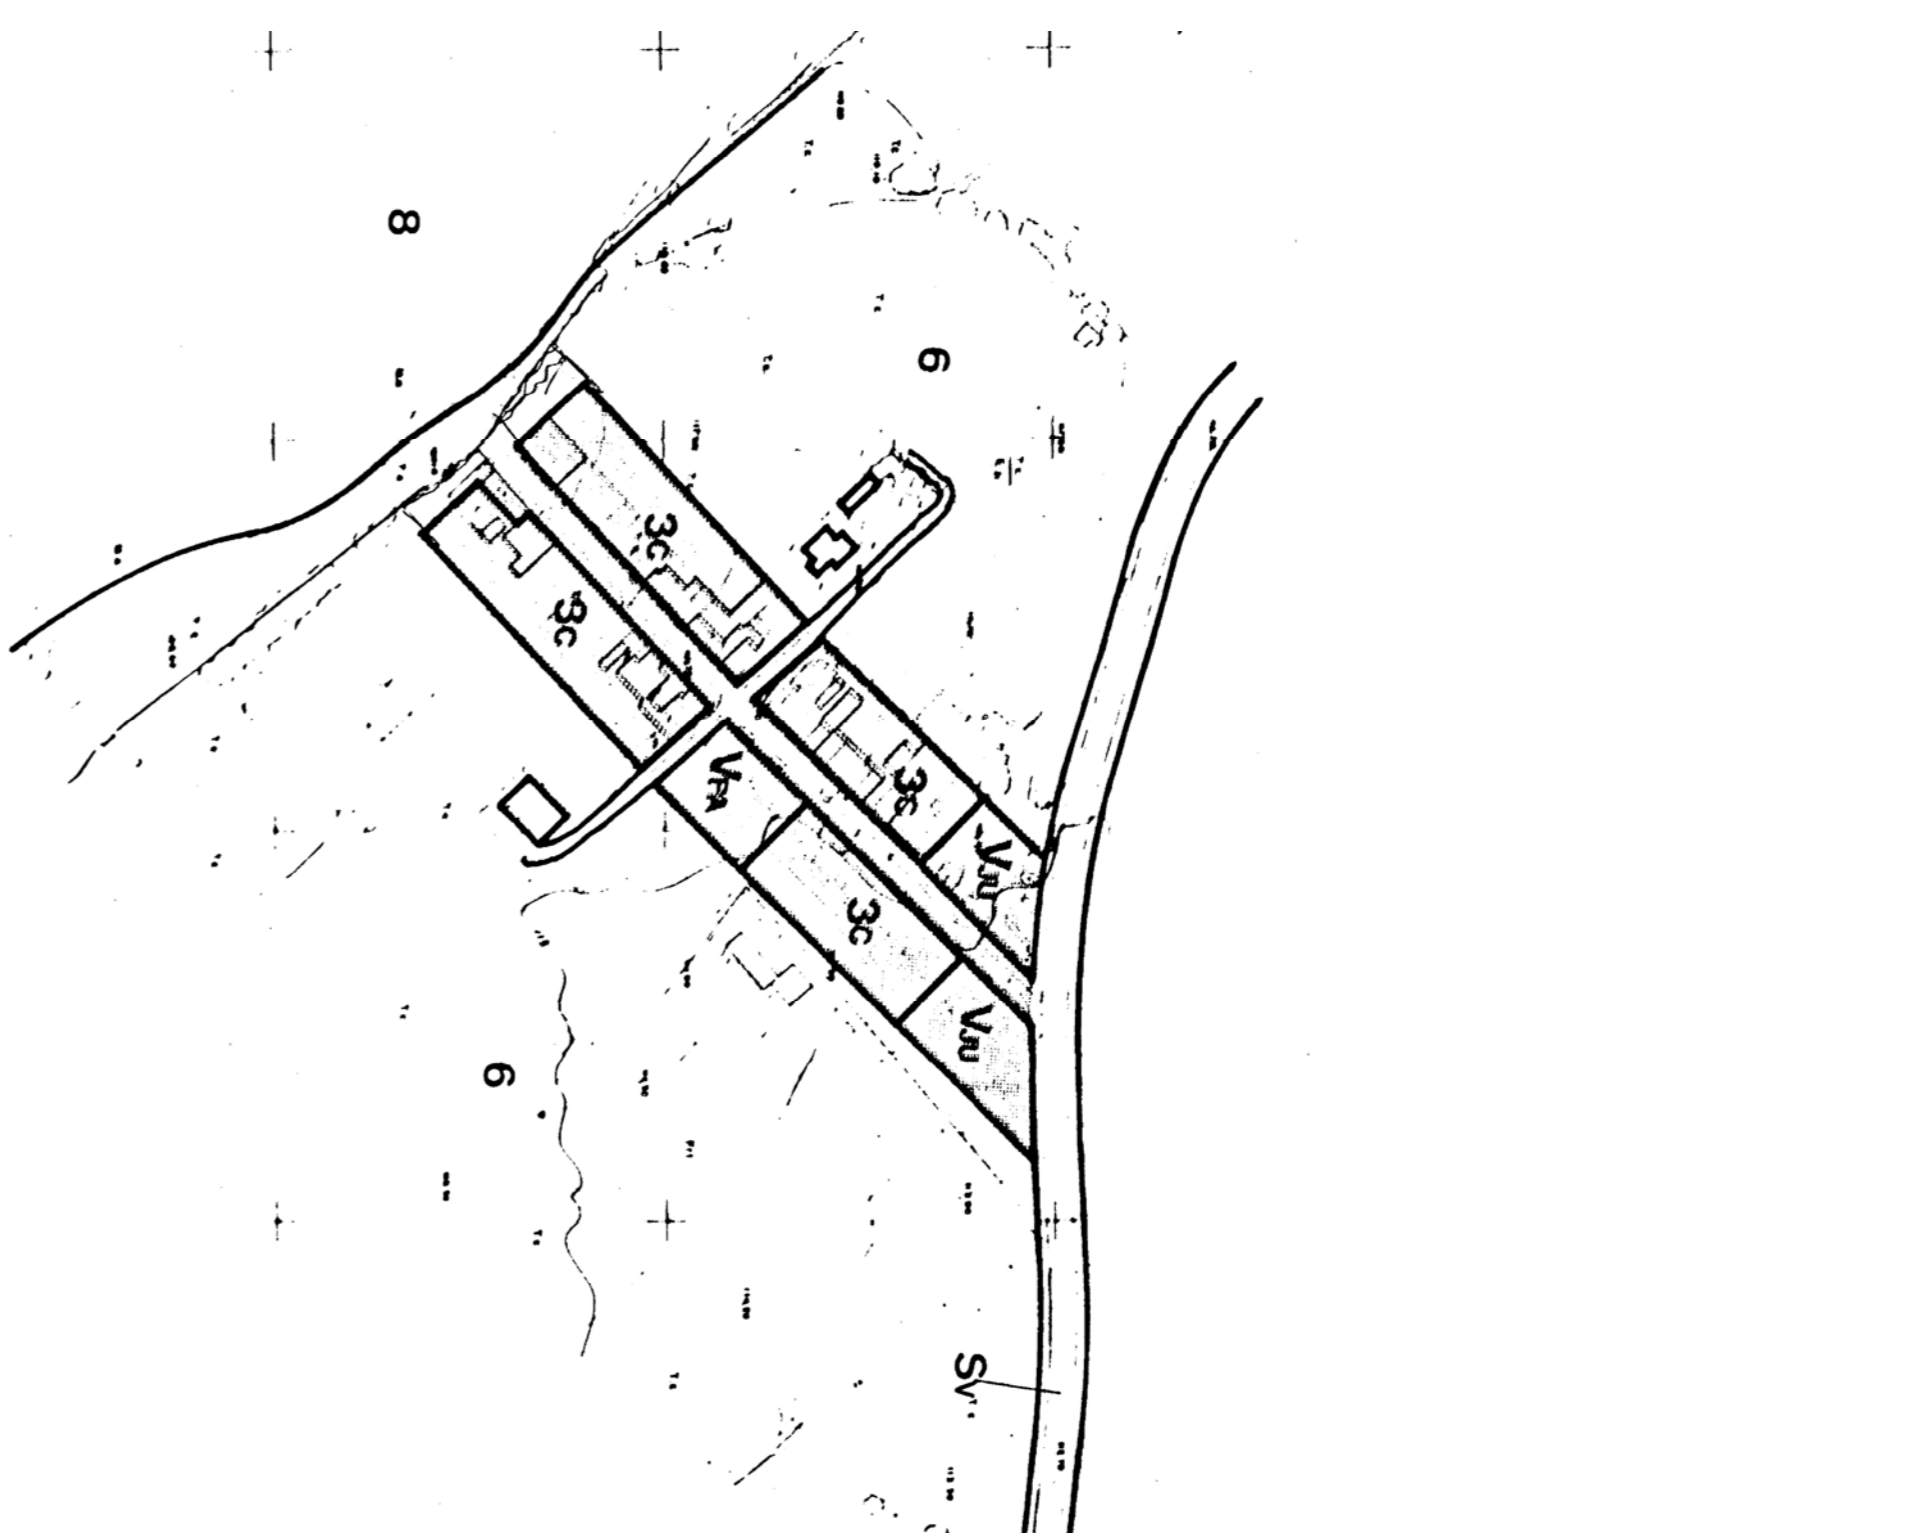


URB. TURÓ DELS CAVALLS

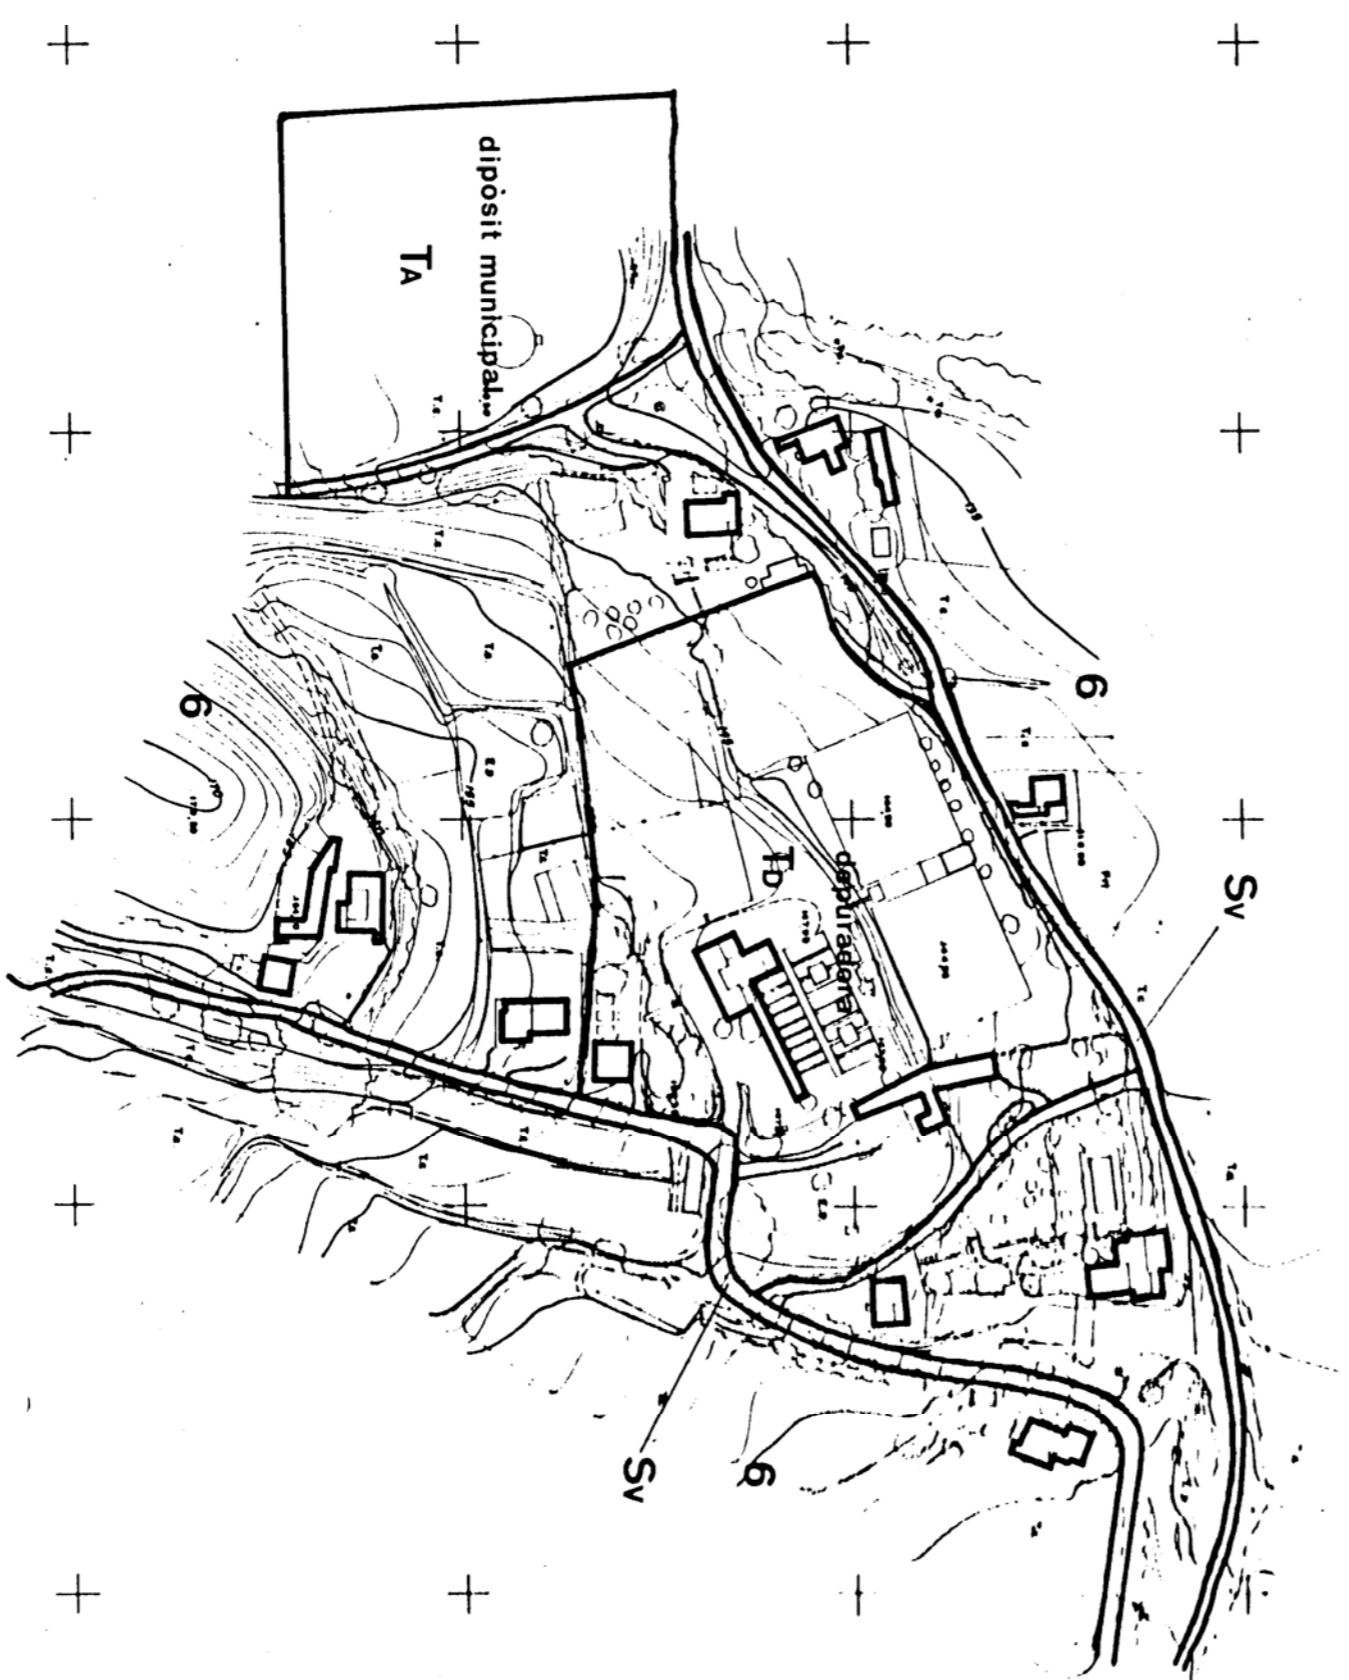

MONTFULLÀ (SECTOR NORD)

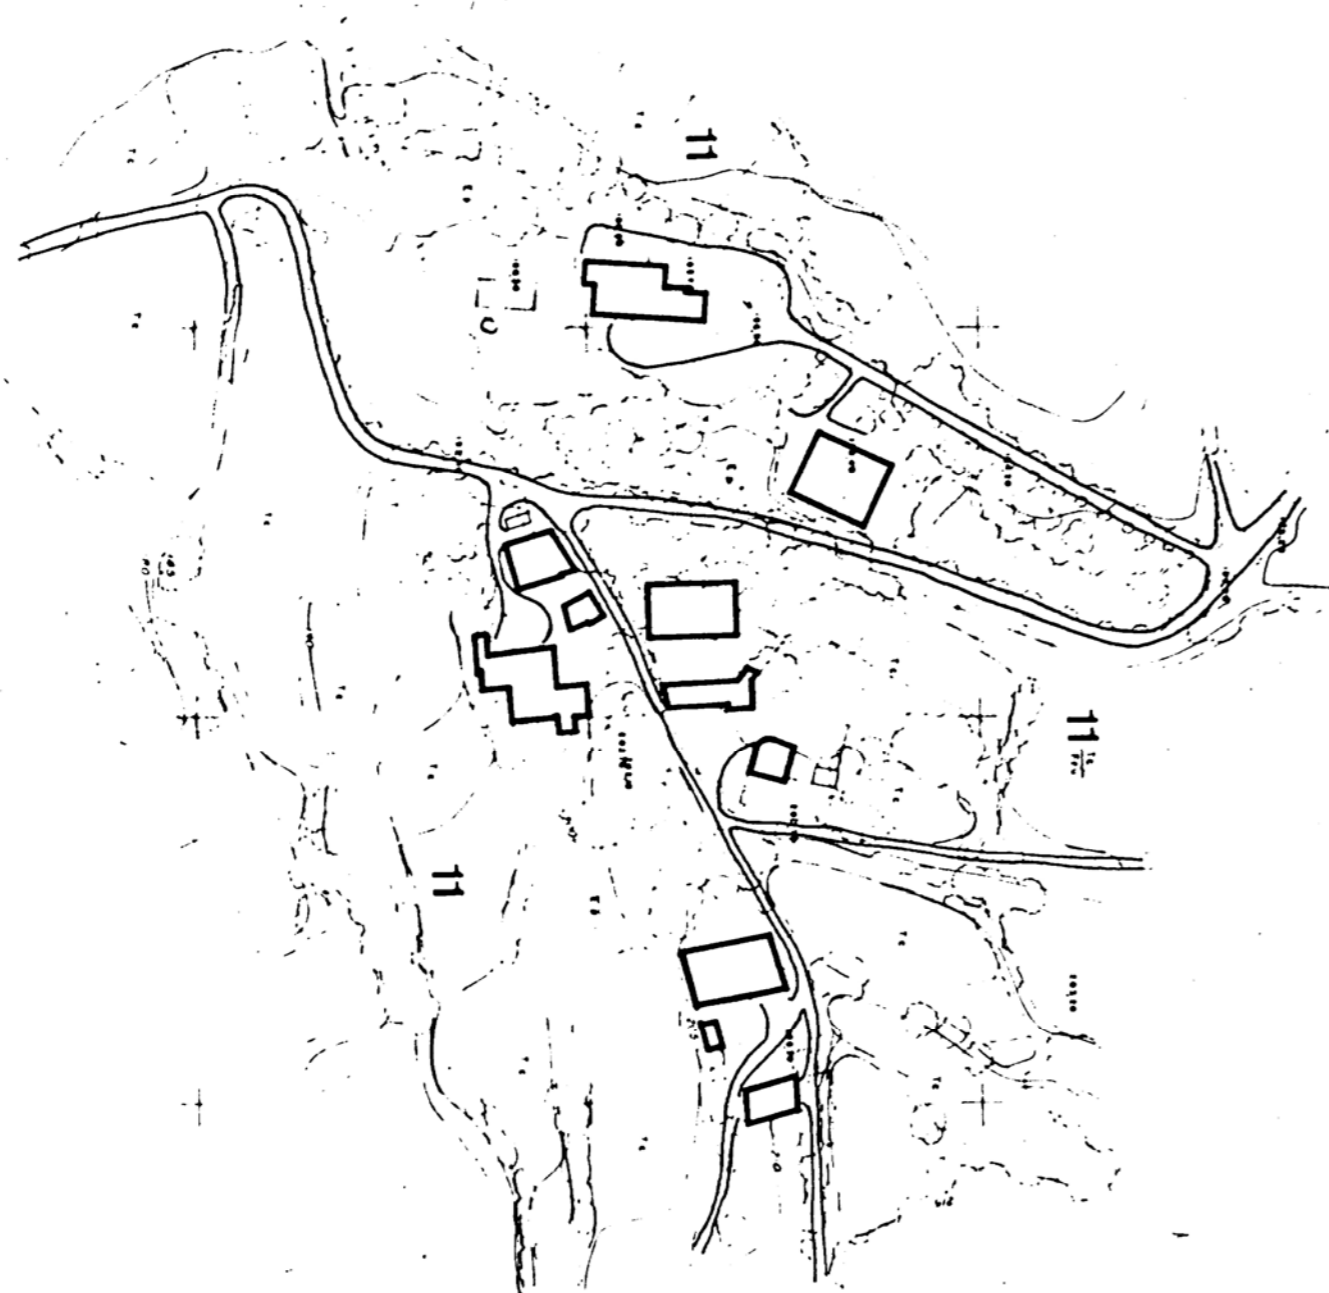

VEINAT DE VILANNA

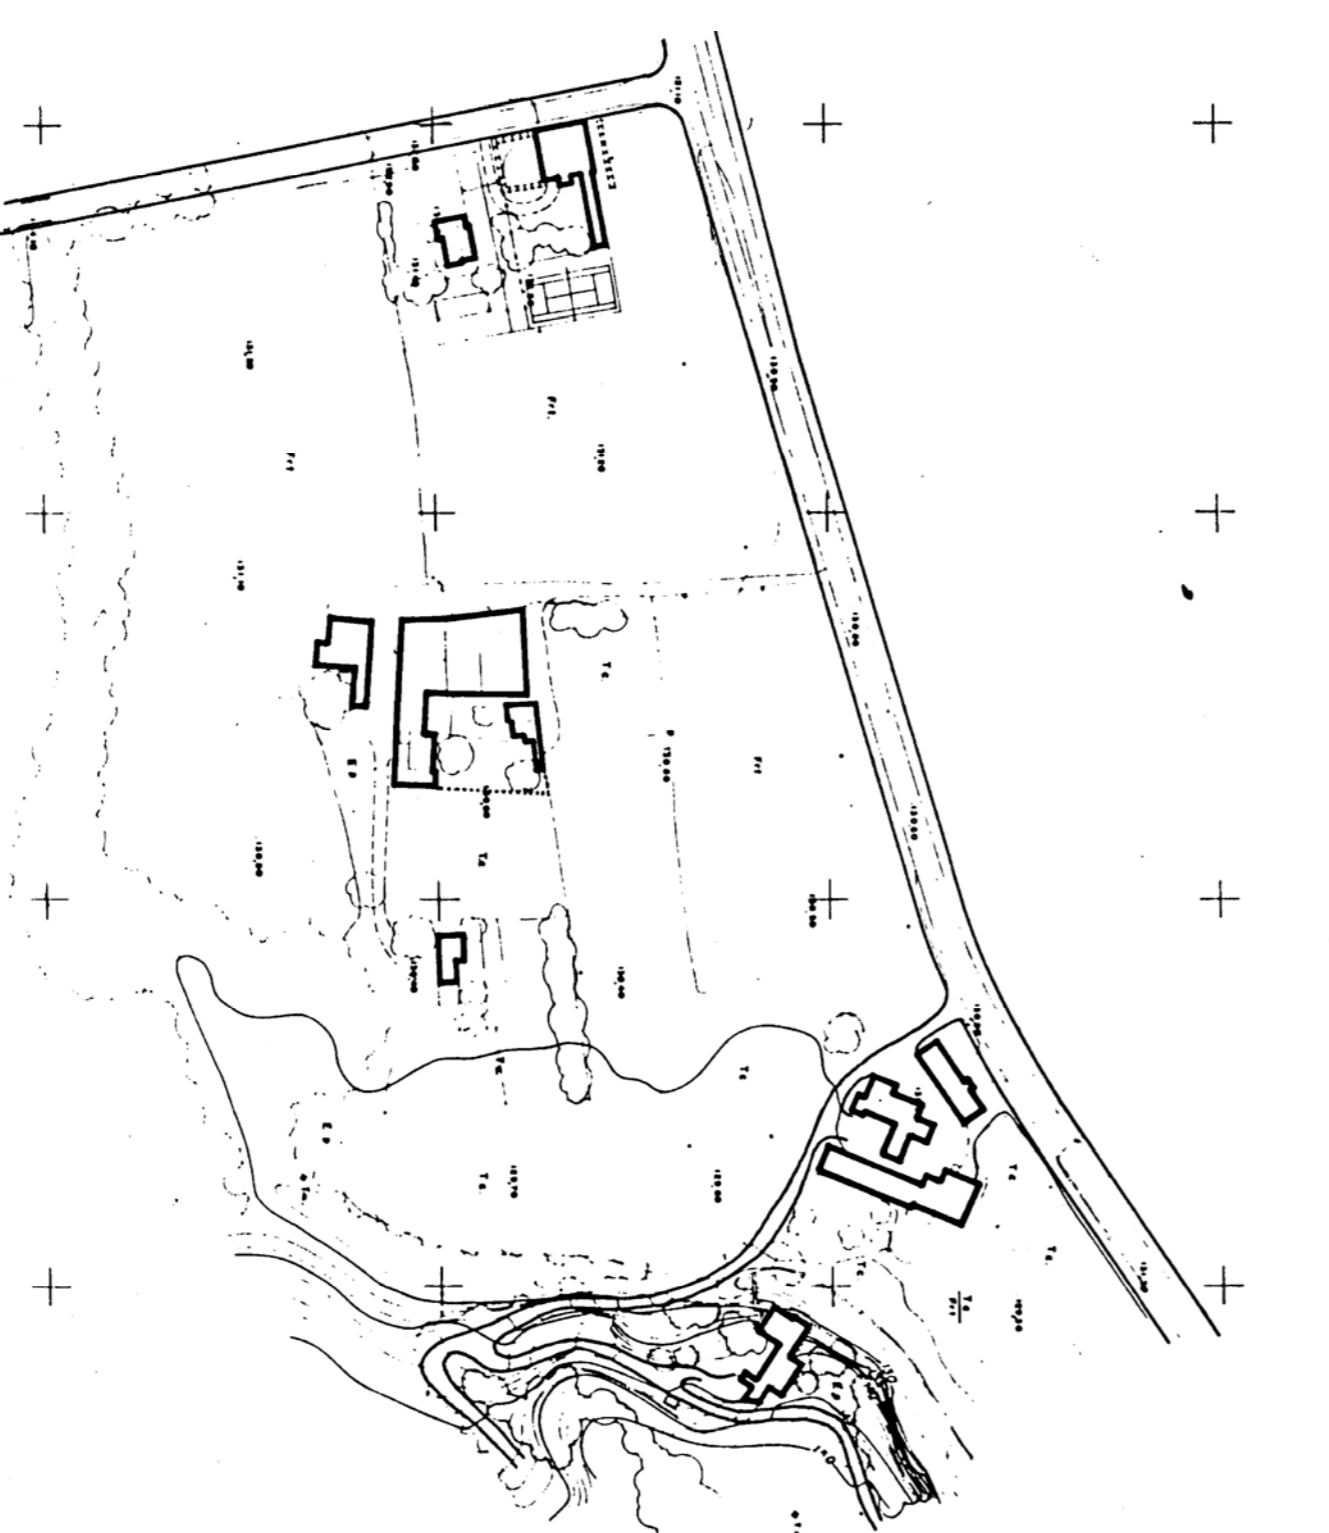

VEINAT DE TRULLARS

- SISTEMES**
- ZONES VERDES:**
- V1a parc urbà
  - V1b jardí urbà
  - V1c pista ajardinada
  - V1d reserva d'estacionament ajardinat

- EQUIPAMENTS:**
- E1 equipament esportiu
  - E2 equipament decent
  - E3 equipament cultural
  - E4 equipament cívic
  - E5 equipament sanitari - assistencial
  - E6 equipament religiós
  - E7 equipament de serveis
  - E8 equipament comercial

- SISTEMA VIARI:**
- S1 sistema viari paratg
  - S2 sistema viari paratg
  - S3 sistema viari paratg
  - S4 sistema viari paratg

- PROTECCIÓ DE SISTEMES:**
- PS1 protecció sistema viari
  - PS2 protecció sistema viari
  - PS3 protecció sistema viari

- ZONES EDIFICABLES**
- 1 caser antic
  - 2a, 2b, 2c edificacions segons alineació de via
  - 3a, 3b, 3c edificacions residencials aïllades
  - 4 zona subjecta a anterior ordenació urbanística específica
  - 5 sol no edificable privat
  - 6 sol de protecció agrícola intensiva
  - 8 zona de bosc
  - 8b zona de protecció residual del nucli d'Edorsol
  - 11 zona de conjunts rurals patgètics

**AJUNTAMENT DE BESCANÓ**

**NORMES SUBSIDIÀRIES DE PLANEJAMENT**

ANY 1985

DELIMITACIÓ DEL SOL URBÀ I ZONIFICACIÓ II



PLA D'ORDENACIÓ URBANÍSTICA MUNICIPAL DE BESCANÓ

APROVACIÓ INICIAL

1 - 15,6

PLANEJAMENT VIGENT - DELIMITACIÓ SOL URBÀ I ZONIFICACIÓ 2

ESCALA 1:2.000 I A3 1:4.000

MAI 2010

VARÓQUEZ BOSCH I SÀP