
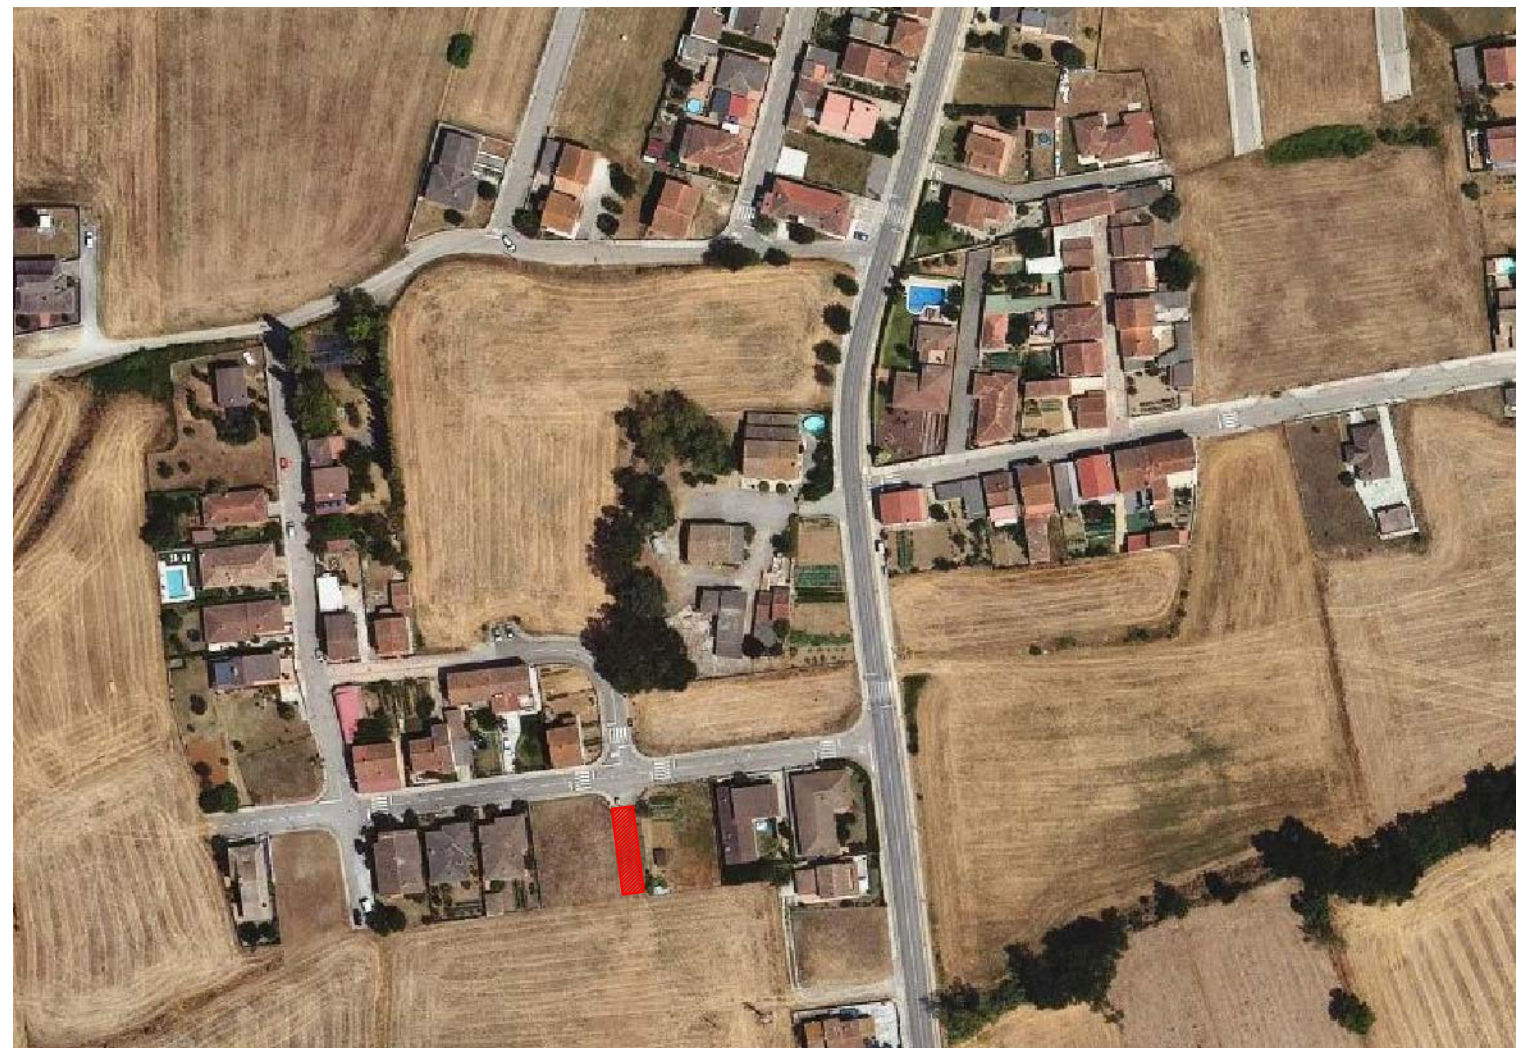
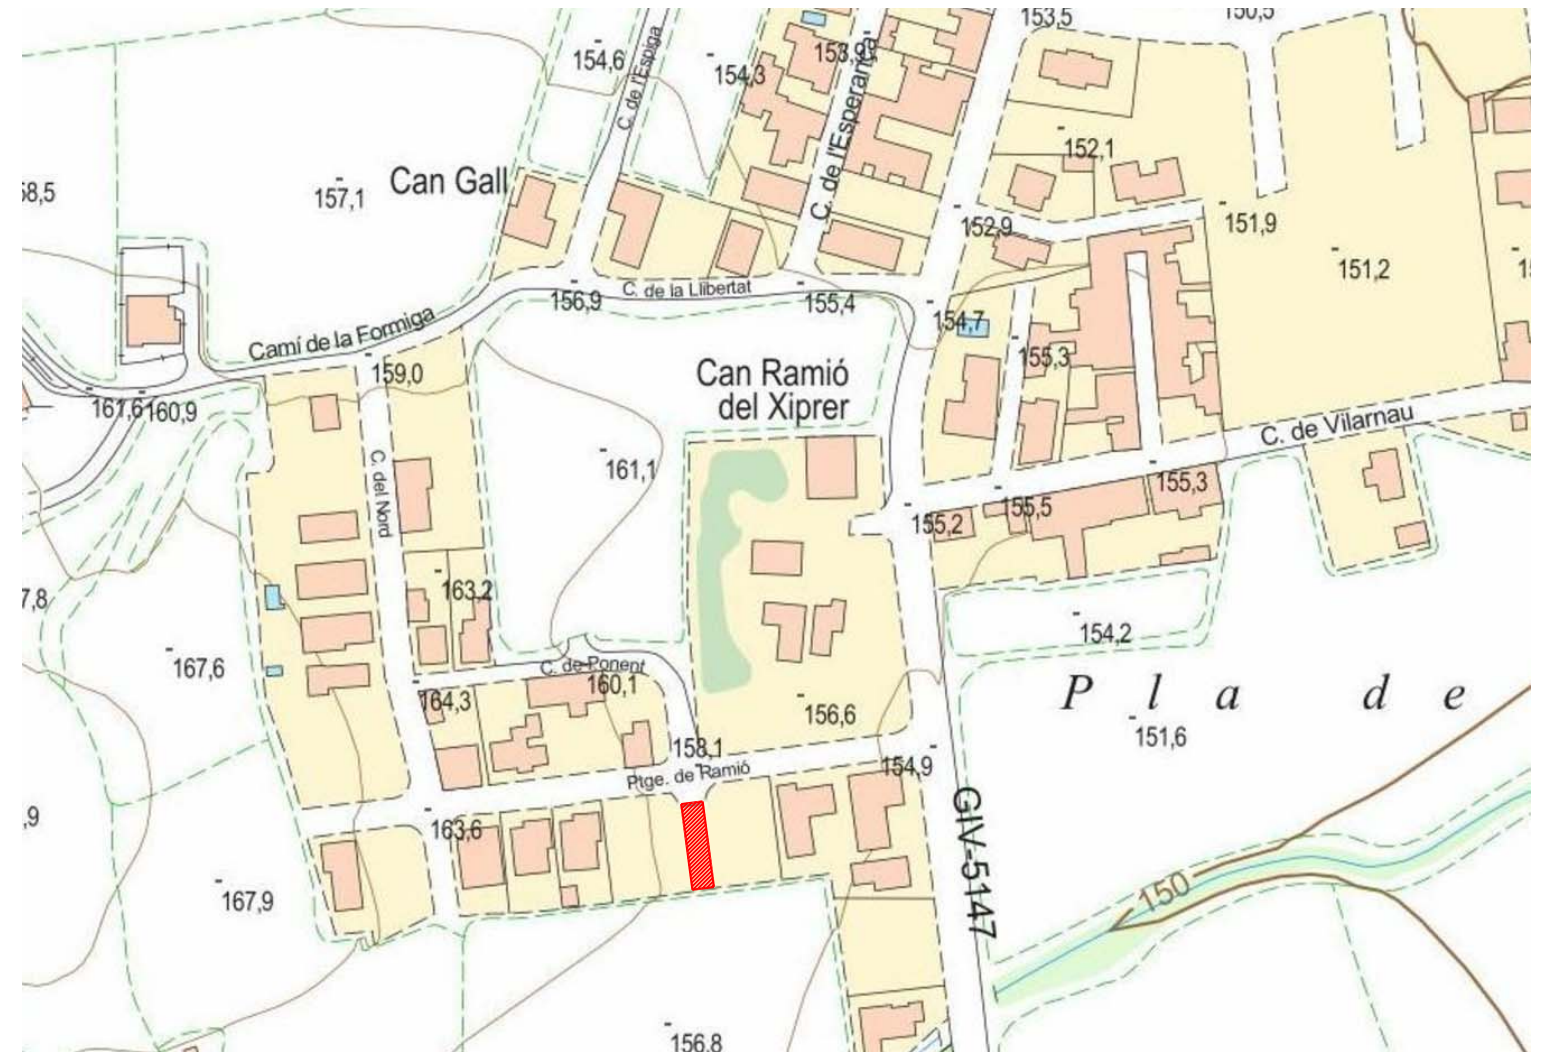


## PLÀNOLS

- 1.- SITUACIÓ / EMPLAÇAMENT / ORTOFOTOPLÀNOL
- 2.- ESTAT ACTUAL: TOPOGRÀFIC/SERVEIS EXISTENTS (e:1/200)
- 3.- ESTAT ACTUAL: TOPOGRÀFIC/SERVEIS EXISTENTS (e:1/100)
- 4.- ESTAT ACTUAL: SECCIONS
- 5.- URBANITZACIÓ: ENDERROCS/ACTUACIONS
- 6.- URBANITZACIÓ: PLANTA C/PONENT (e:1/200)
- 7.- URBANITZACIÓ: PLANTA C/PONENT (e:1/100)
- 8.- URBANITZACIÓ: SECCIONS CARRER
- 9.- URBANITZACIÓ: DETALL VIAL
- 10.- URBANITZACIÓ: SANEJAMENT
- 11.- URBANITZACIÓ: BAIXA TENSIÓ

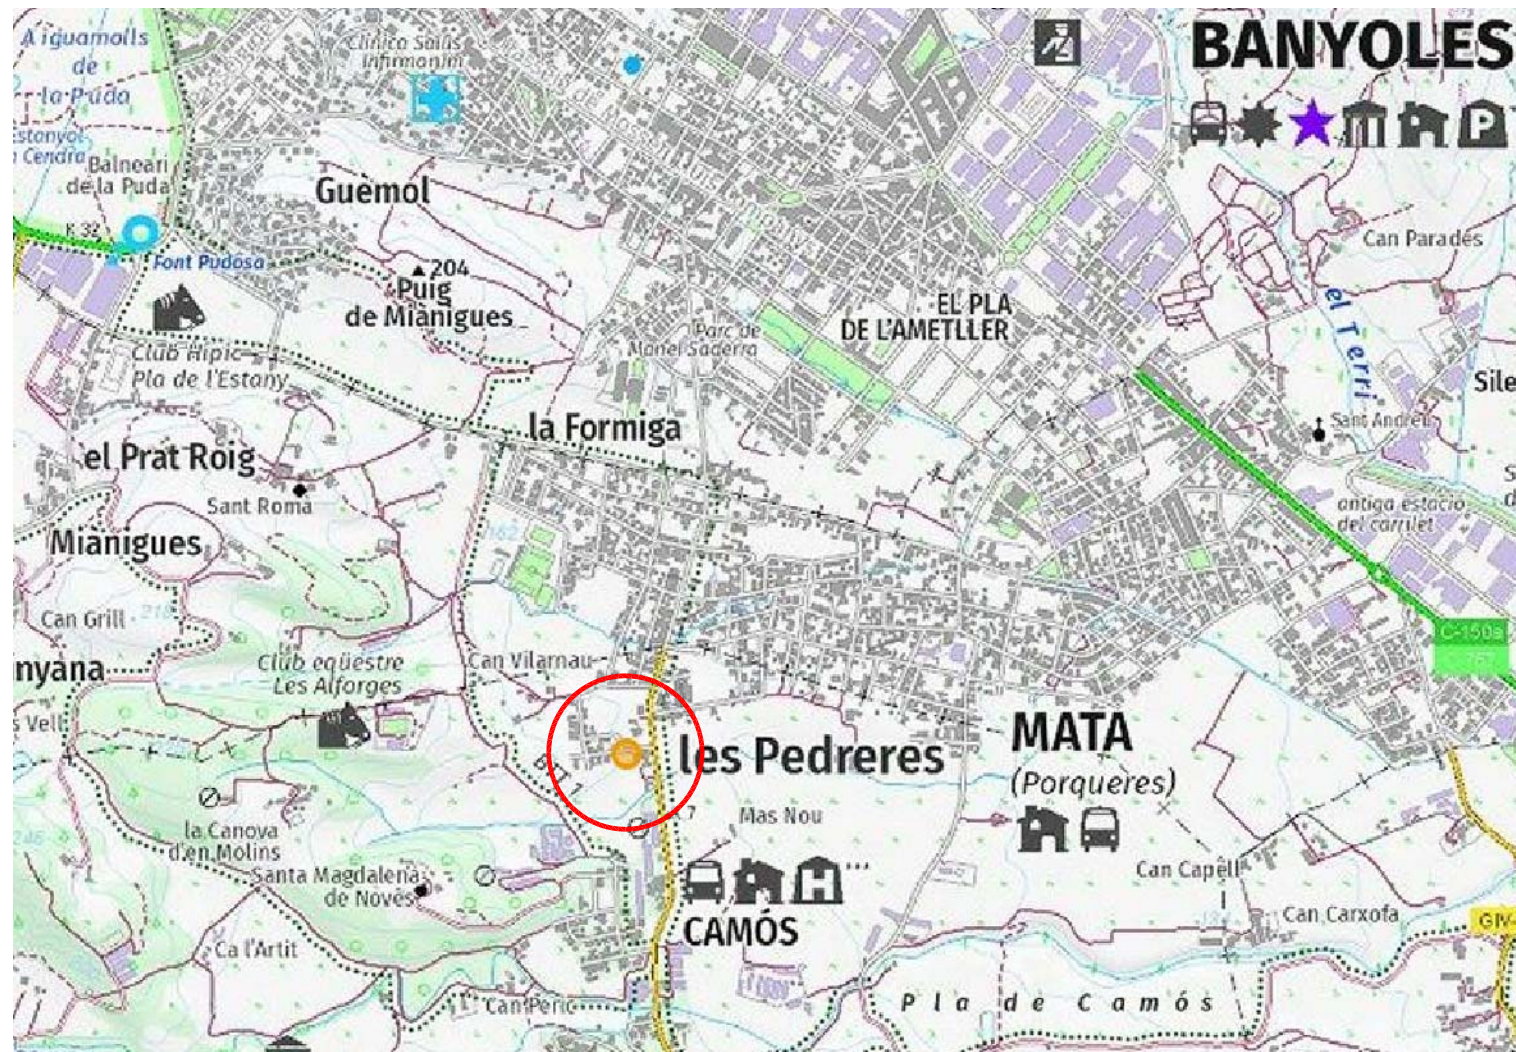

1.- SITUACIÓ / EMPLAÇAMENT / ORTOFOTO

LETICIA NOGUERA / STEPHANE GOBBE - ANNA CALVET / ALEIX MONDEJAR


PROJECTE DE URBANITZACIÓ D'UNA PART DEL CARRER PONENT  
CARRER PONENT -- CAMÓS (17834)


NOVEMBRE 2022

**MOEM**  
ARQUITECTES


Mònica Rovira | Lliberia | Enric Salavendra | Espigol  
moemarquitectes@coac.net Tel: 972 576 166



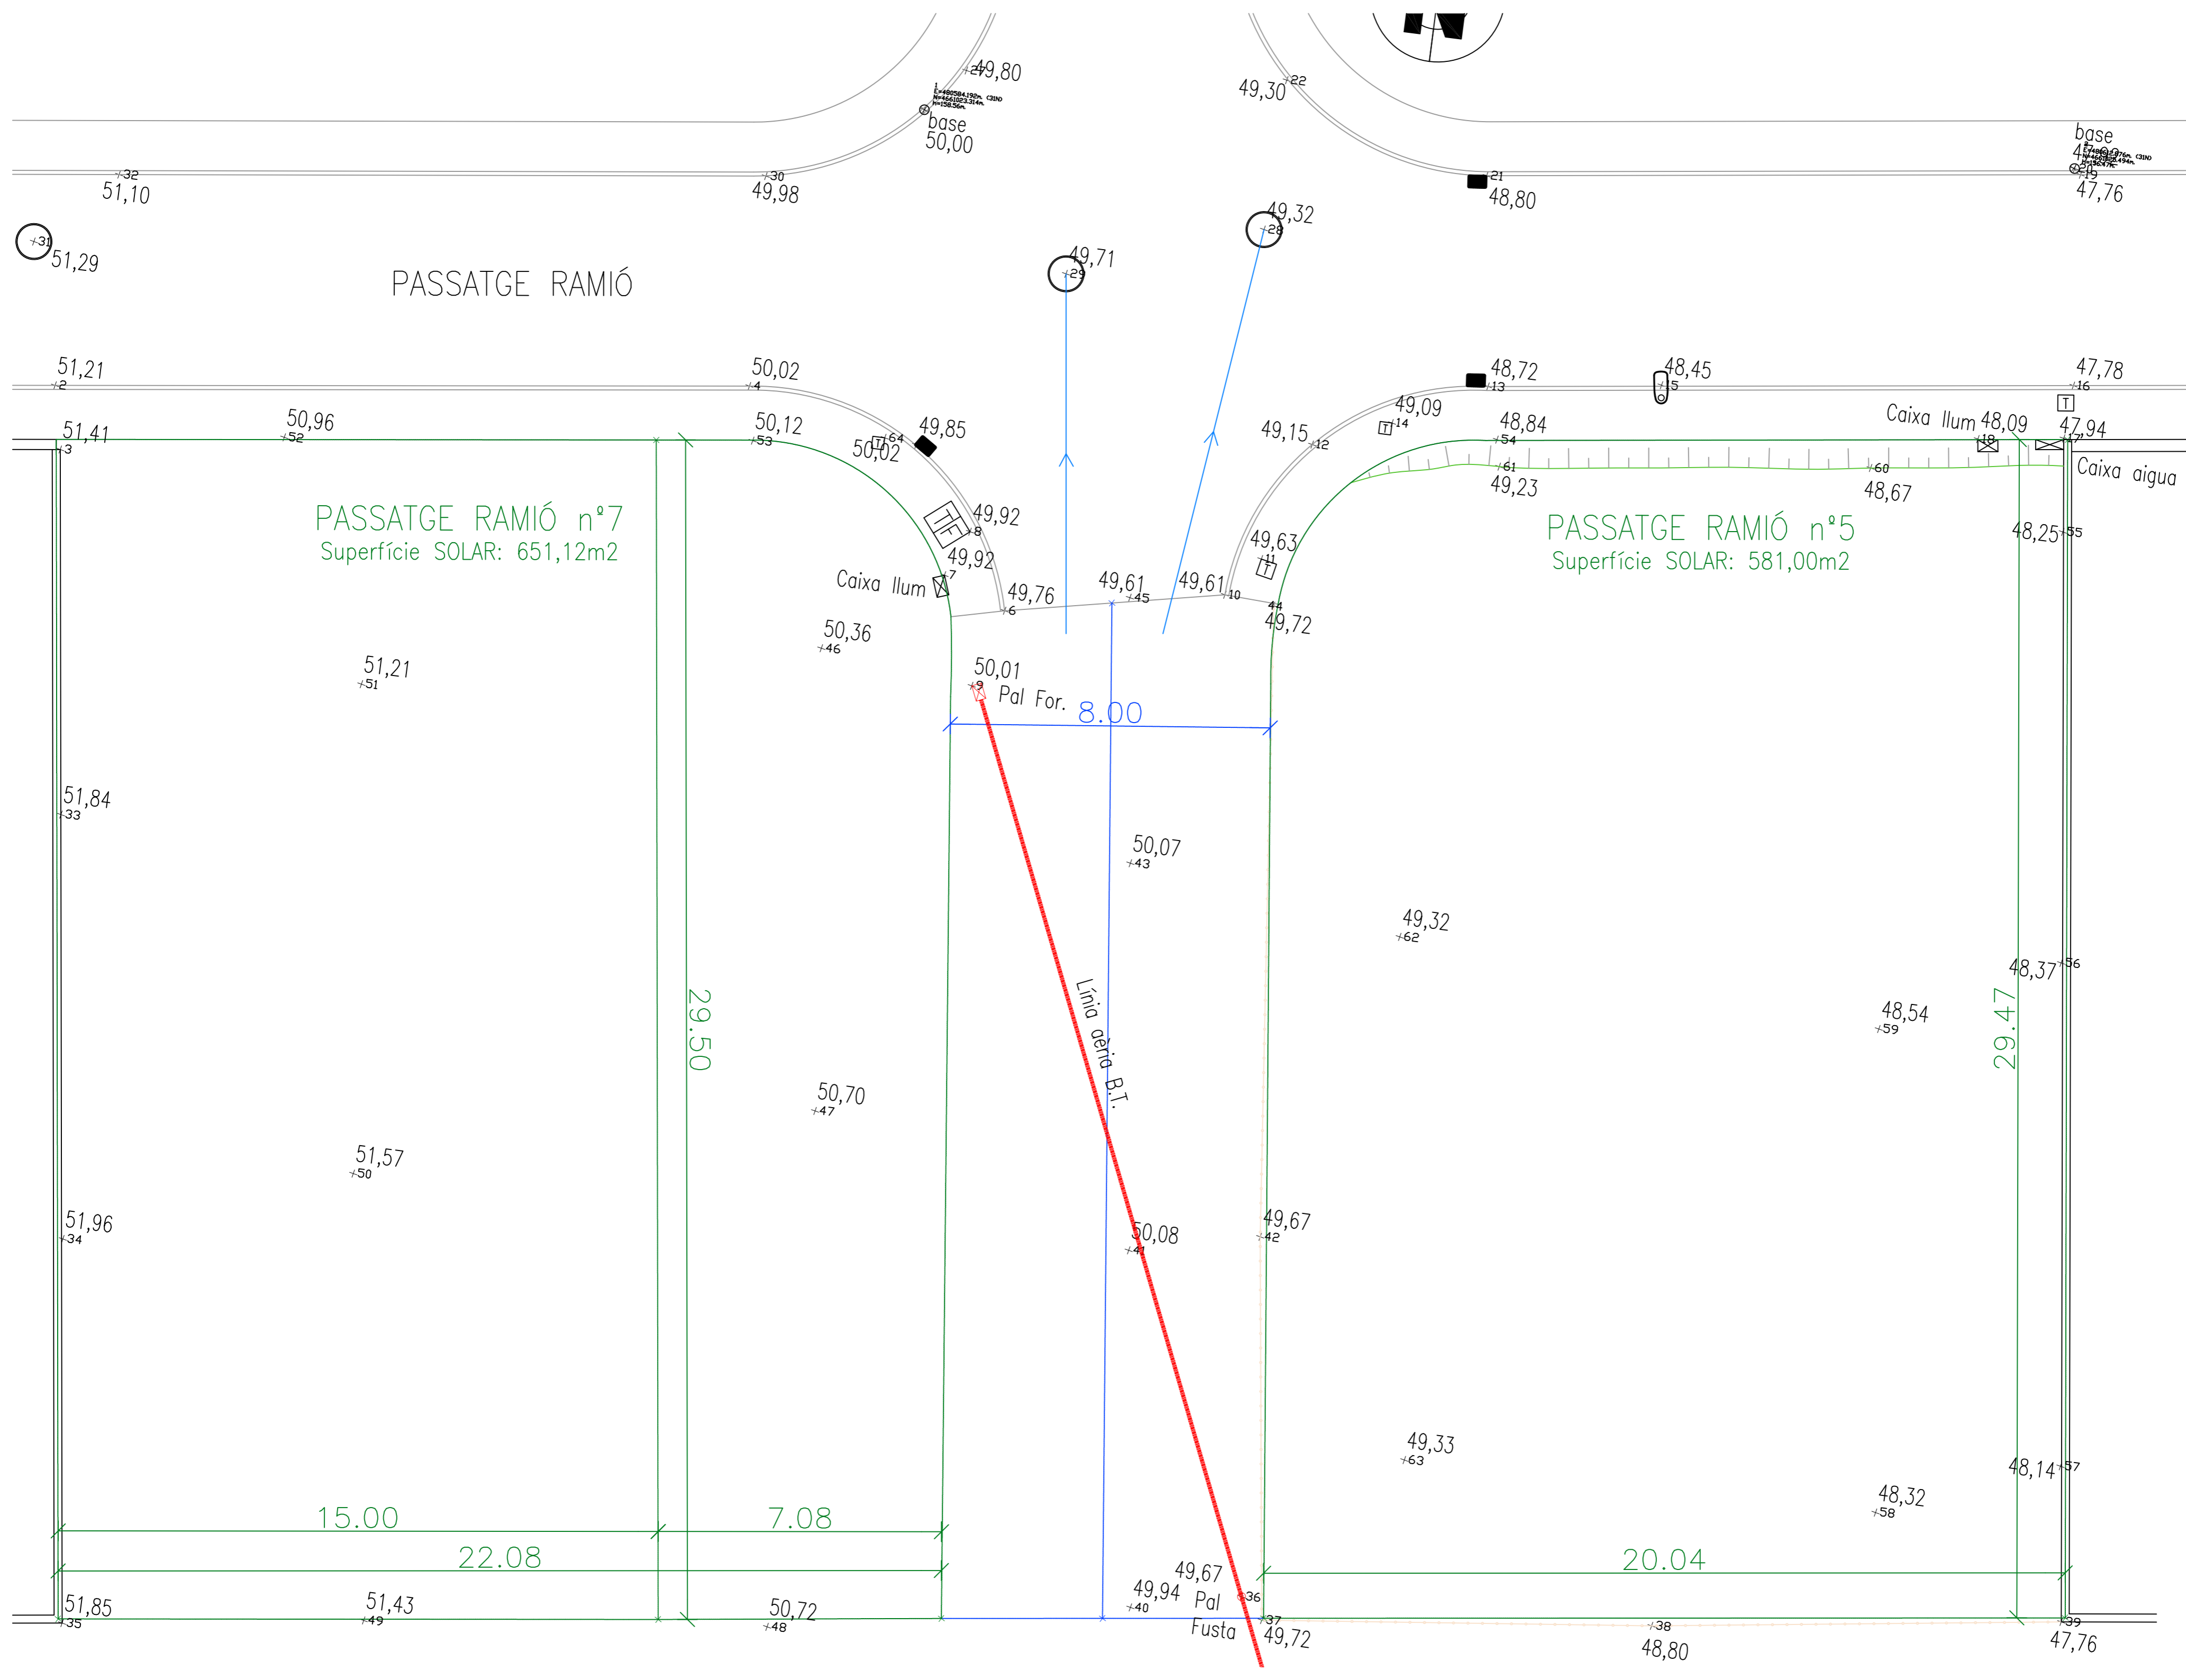


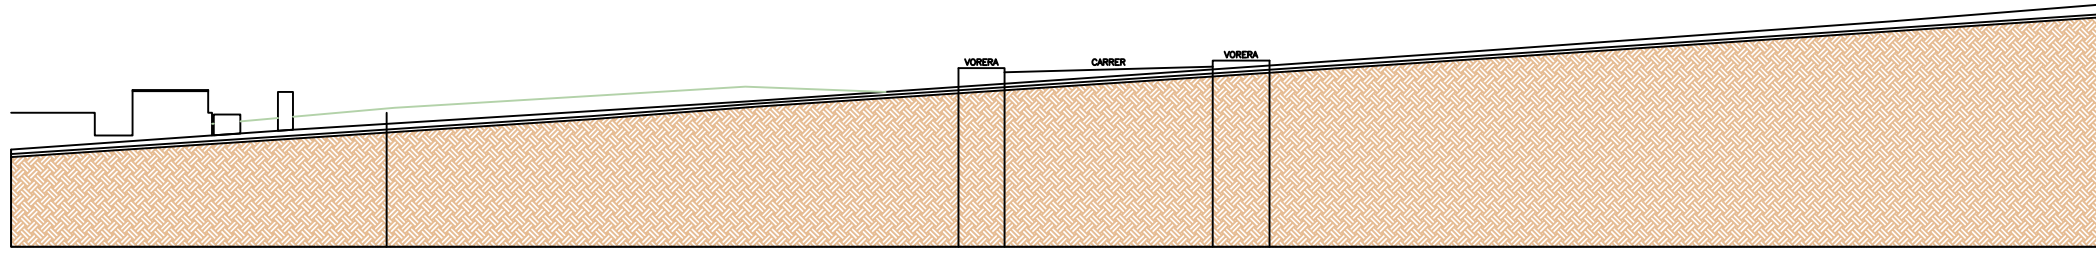


ESTAT ACTUAL SECCIÓ 1

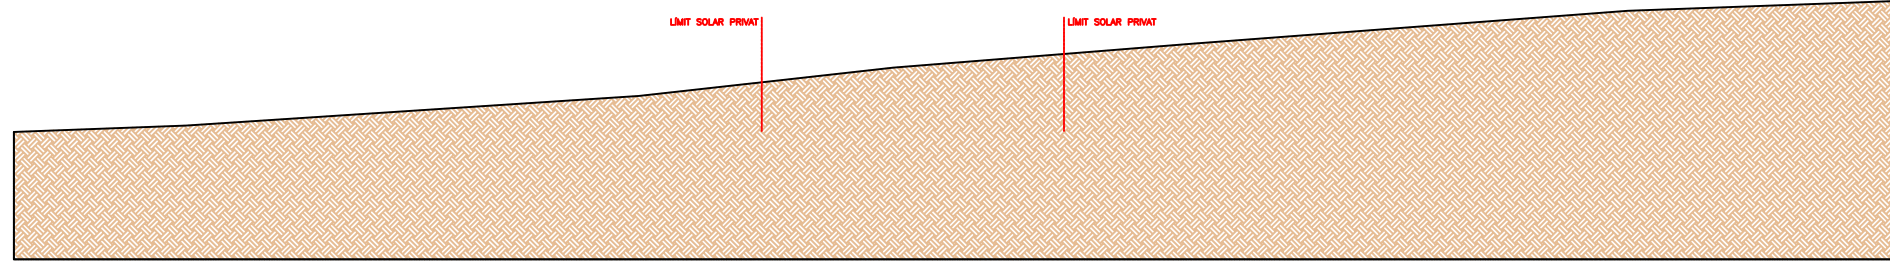


ESTAT ACTUAL SECCIÓ 2

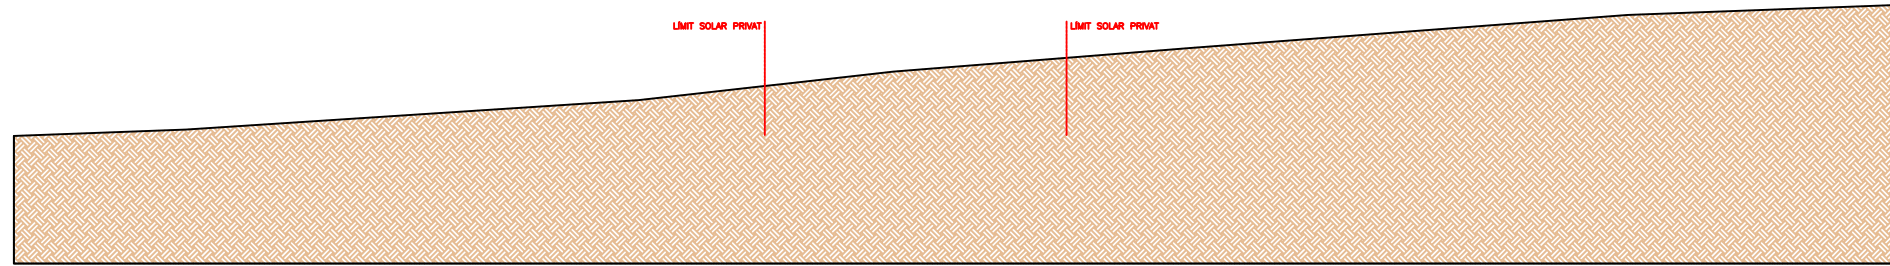


ESTAT ACTUAL SECCIÓ 3

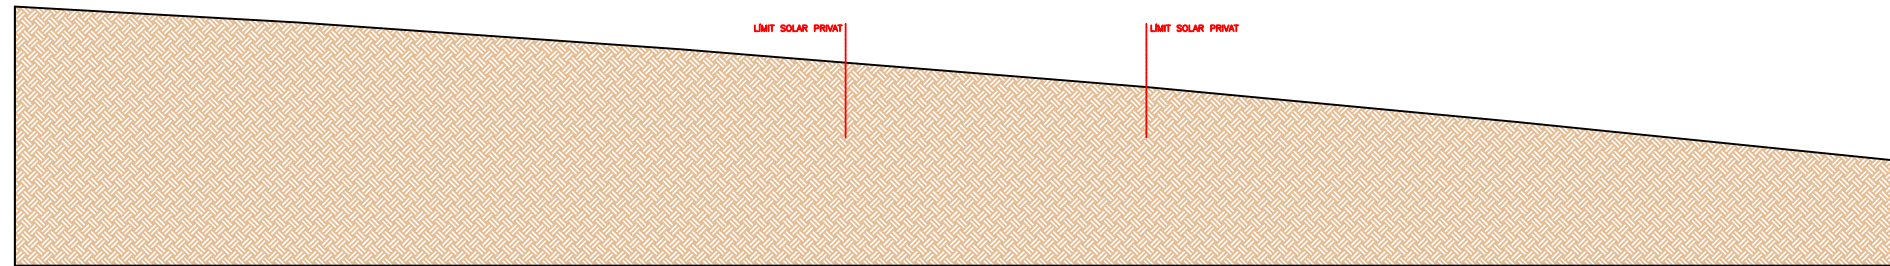


ESTAT ACTUAL SECCIÓ 4

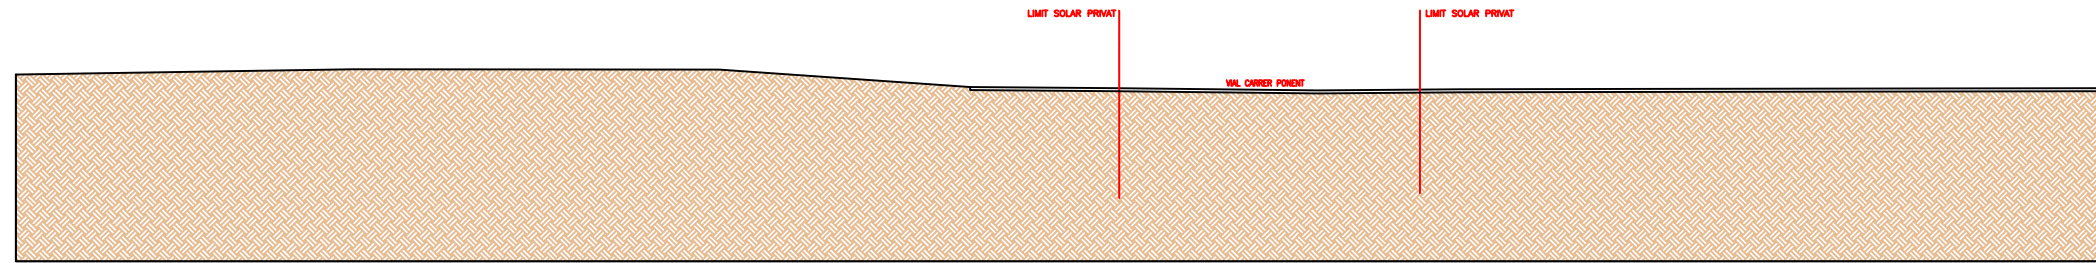

ESTAT ACTUAL SECCIÓ 5

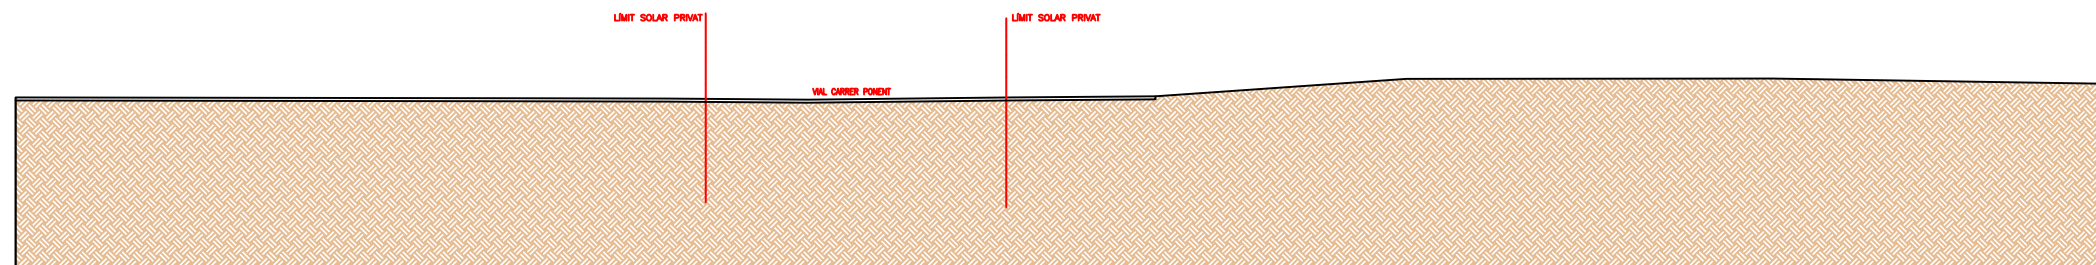

ESTAT ACTUAL SECCIÓ 6

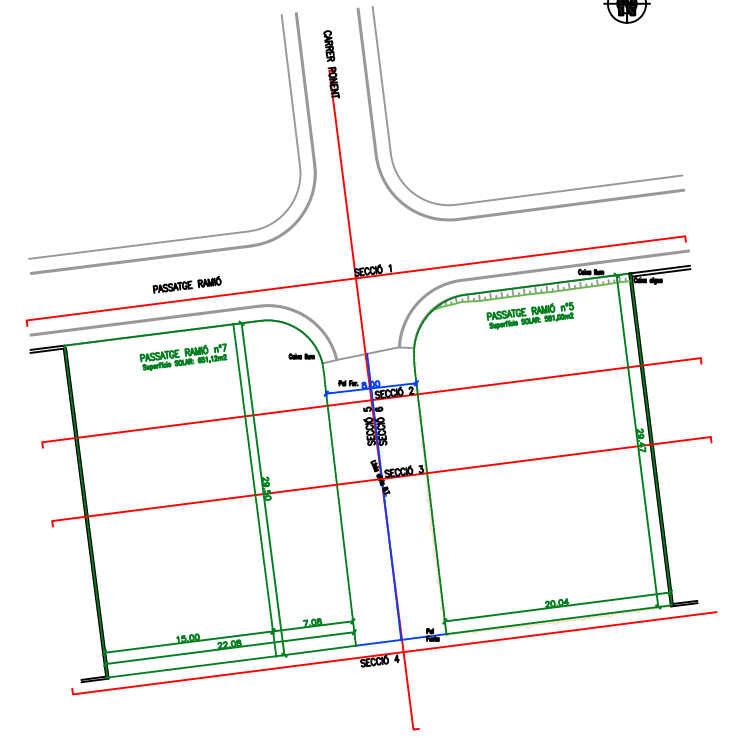

**MOEM**  
**ARQUITECTES**  
 Mònica Rovira i Llibre i Enric Salvendra i Espigol  
 moemarquitectes@coac.cat Tel: 972 576 166

1/200

4.- ESTAT ACTUAL: SECCIONS

LETICIA NOGUERA / STEPHANE GOBBE - ANNA CALVET / ALEX MONDEJAR


**PROJECTE DE URBANITZACIÓ D'UNA PART DEL CARRER PONENT**  
 CARRER PONENT -- CAMÓS (17834)

NOVEMBRE 2022

LÍNEA AÈRIA A ELIMINAR/  
PAL FORMIGÓ A RETIRAR/  
CONVERSIÓ AERI-SOTERRAT

PAL FUSTA A RETIRAR


FILAT METÀL·LIC A RETIRAR

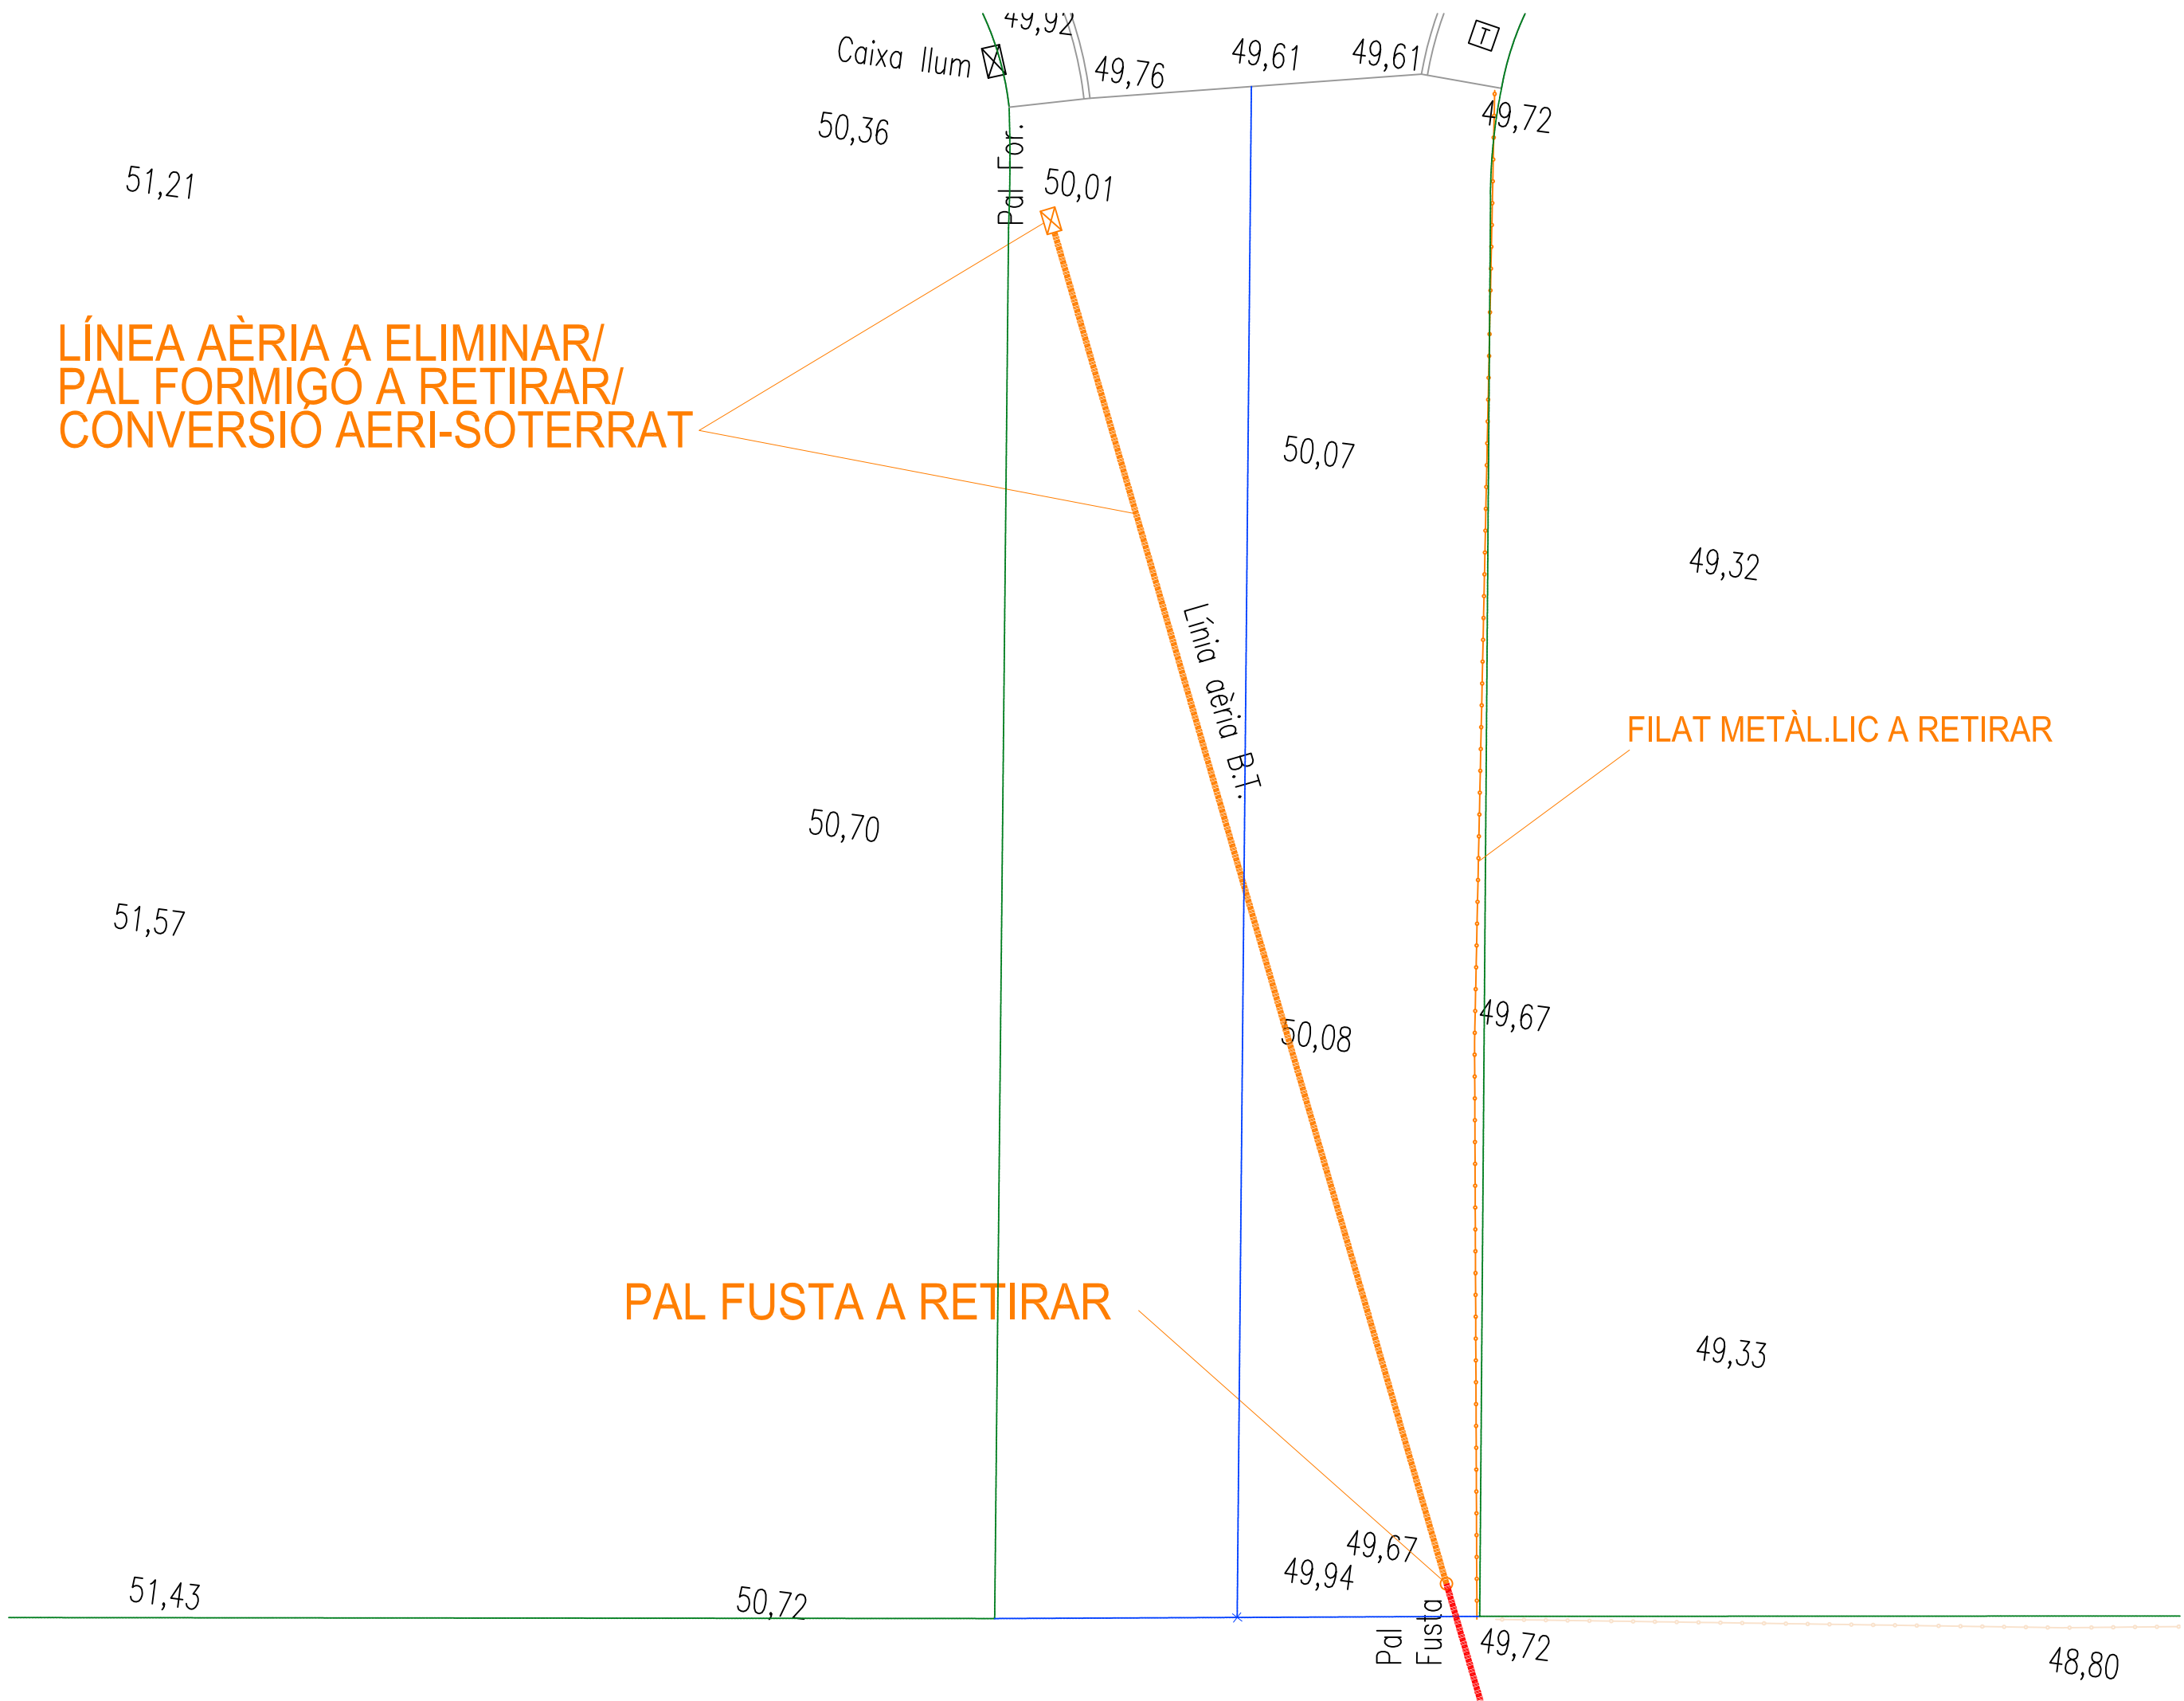

**MOEM**  
ARQUITECTES  
Mònica Rofra i Llibre ■ Emil Salavèrra i Espligat  
moemarquitectes@coac.net ■ Tel. 972 576 166

5.- URBANITZACIÓ: ENDERROCS / ACTUACIONS 1/100  
LETICIA NOGUERA / STEPHANE GOBBE - ANNA CALVET / ALEX MONDEJAR  
PROJECTE DE URBANITZACIÓ D'UNA PART DEL CARRER PONENT  
CARRER PONENT -- CAMÓS (17834) NOVEMBRE 2022



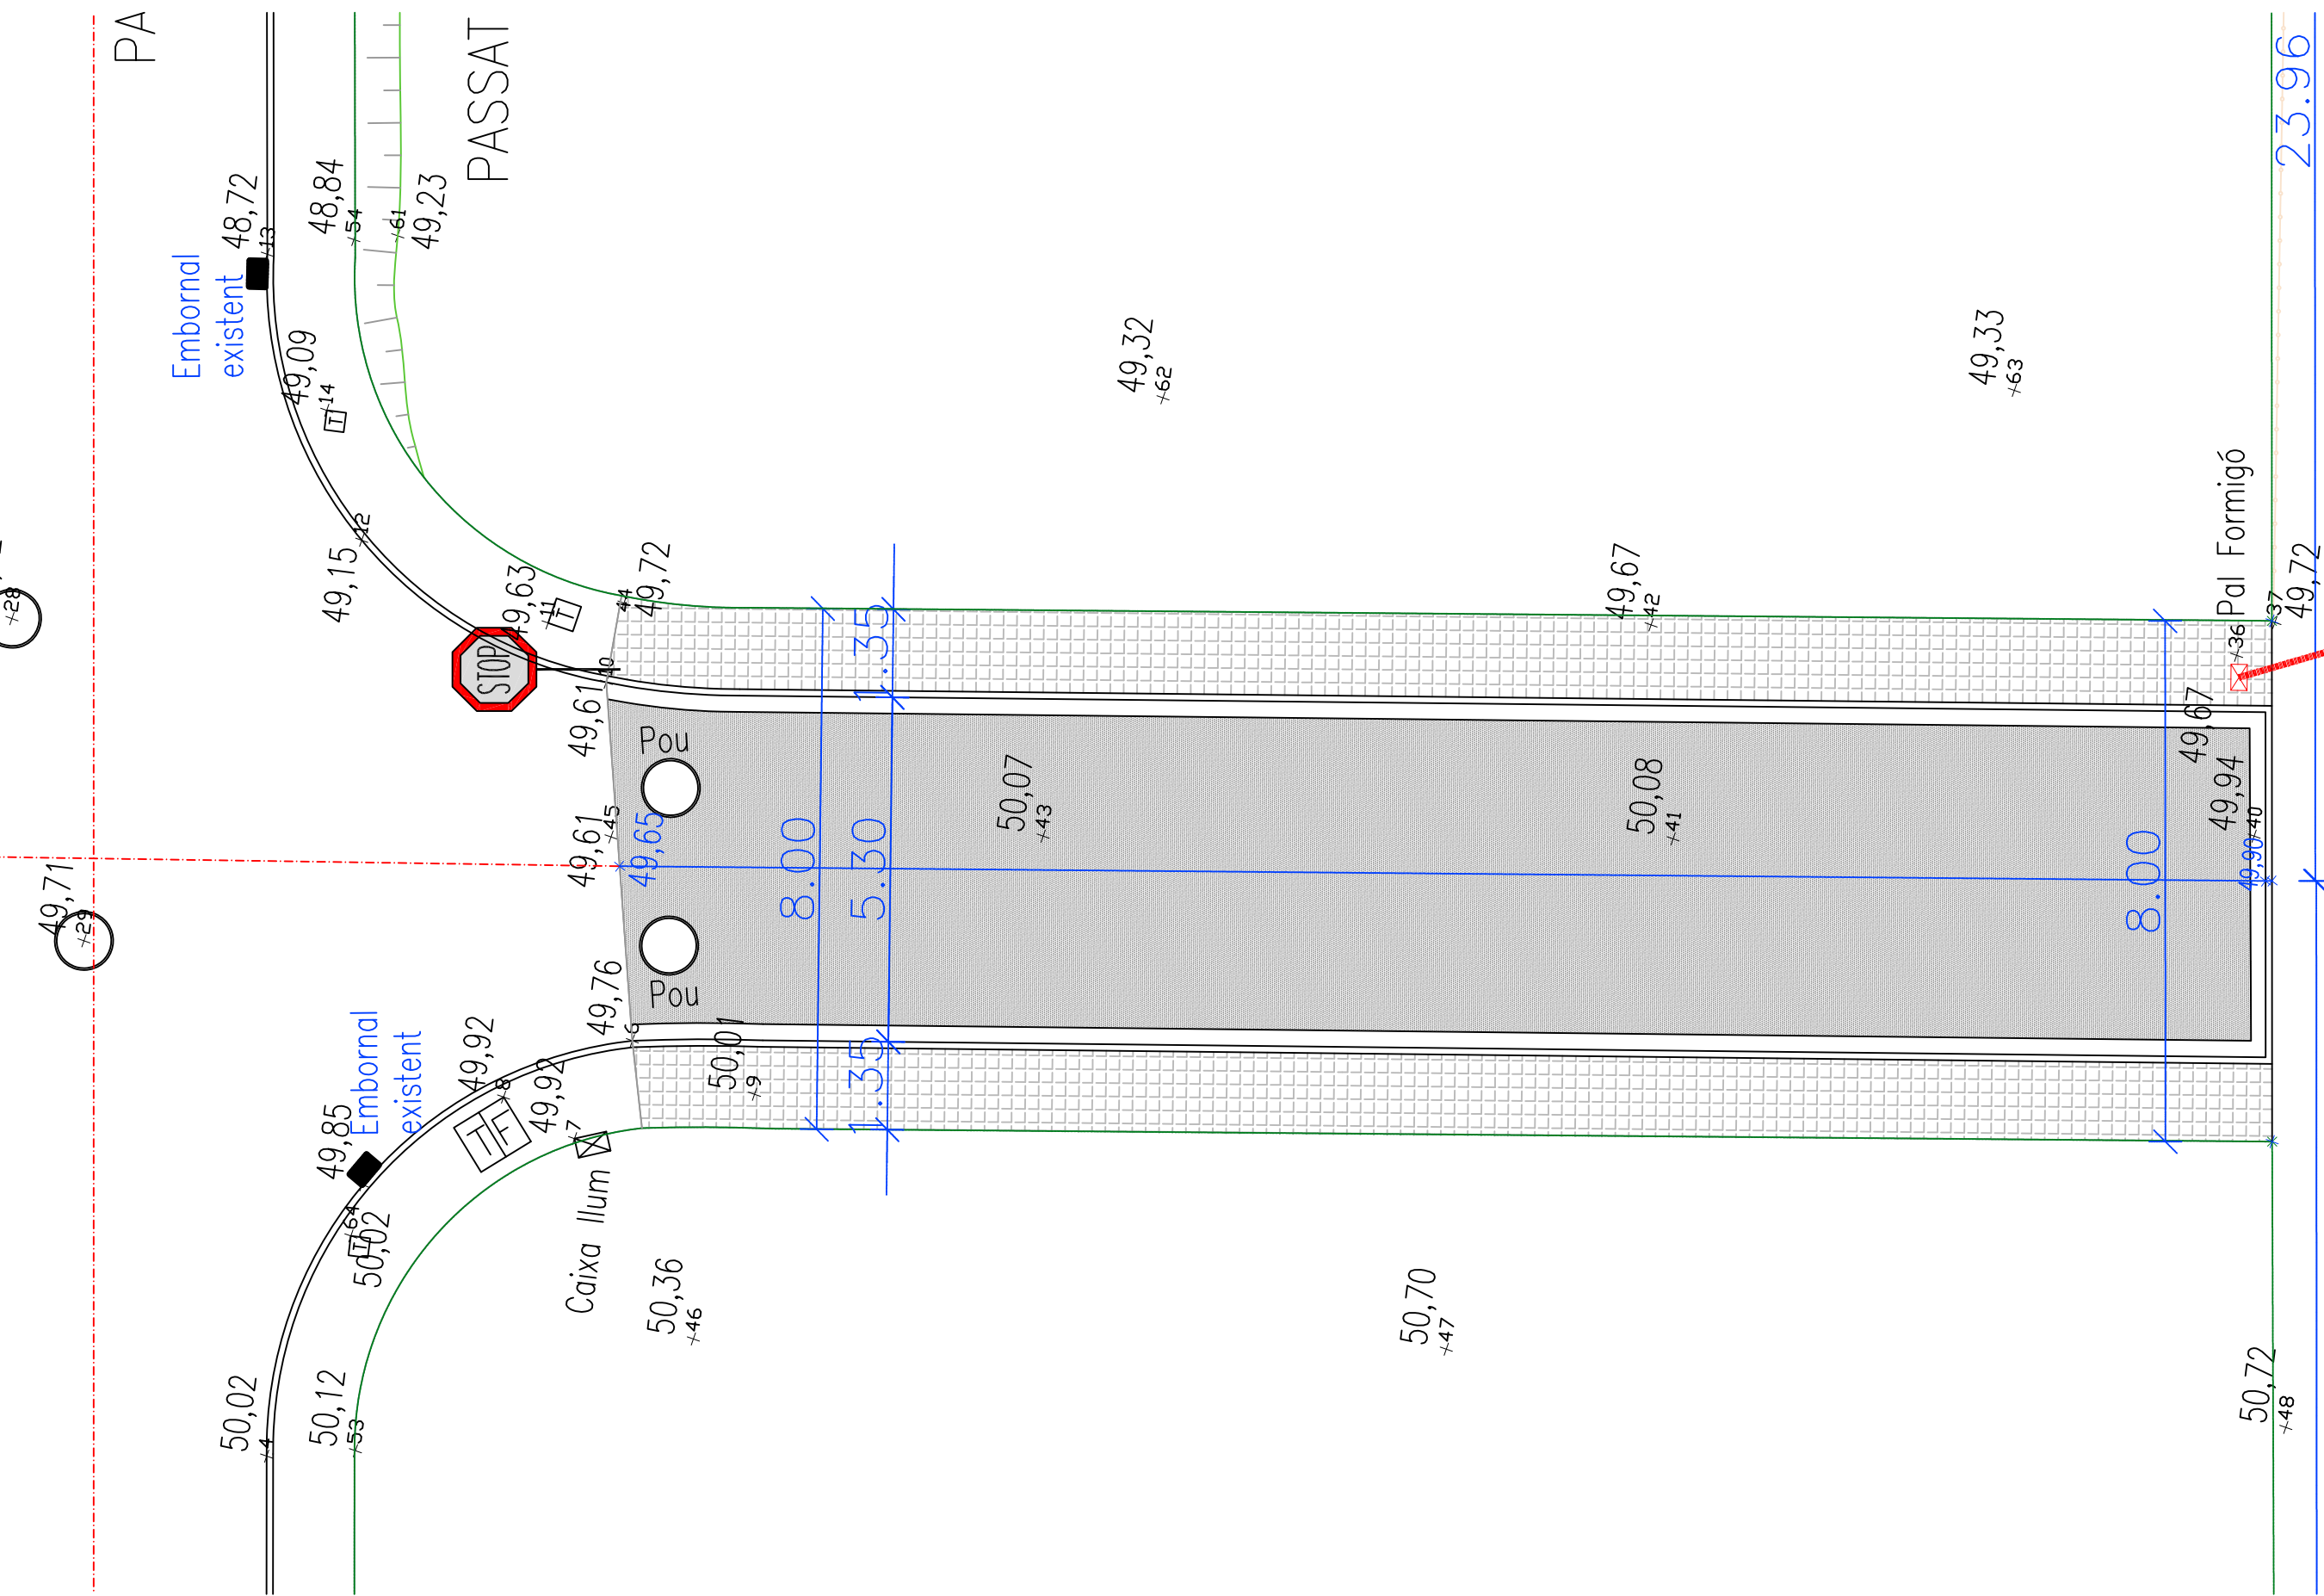

LÍNEA B.T. AÈRIA EXISTENT

Superfície a urbanitzar: 203,00m<sup>2</sup>

-  PAVIMENT PANOT 20x20x4cm GRIS (4 pastilles)
-  BASE RODADURA VIALS

7.- URBANITZACIÓ: PLANTA CARRER PONENT 1/100


LETICIA NOGUERA / STEPHANE GOBBE - ANNA CALVET / ALEIX MONDEJAR

**PROJECTE DE URBANITZACIÓ D'UNA PART DEL CARRER PONENT**  
CARRER PONENT -- CAMÓS (17834) NOVEMBRE 2022


**MOEM**  
ARQUITECTES

Mònica Rovira i Lliberia ■ Emili Salavedra i Espigol  
moemarquitectes@coac.net Tel 972 576 166




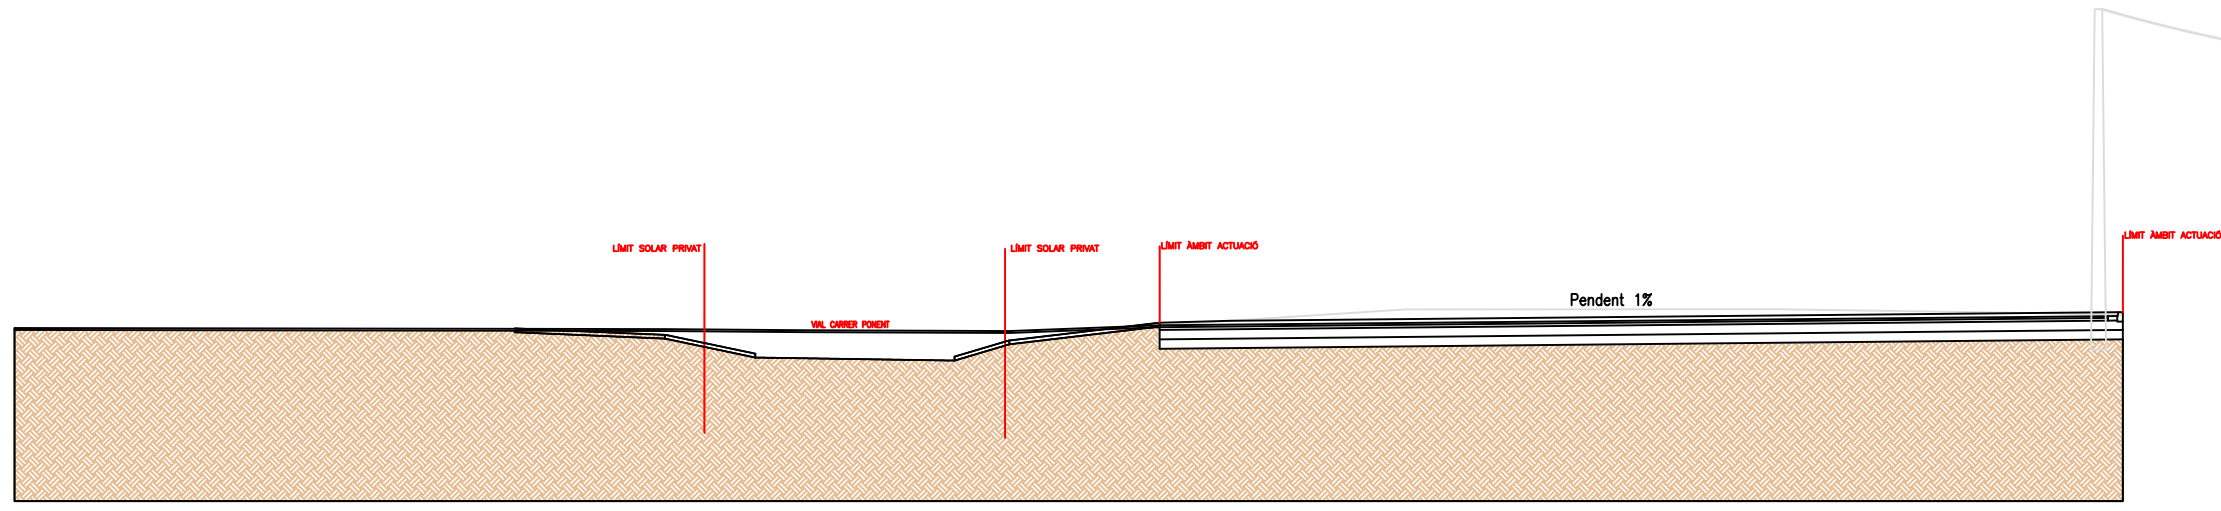


ESTAT REFORMAT SECCIÓ 6

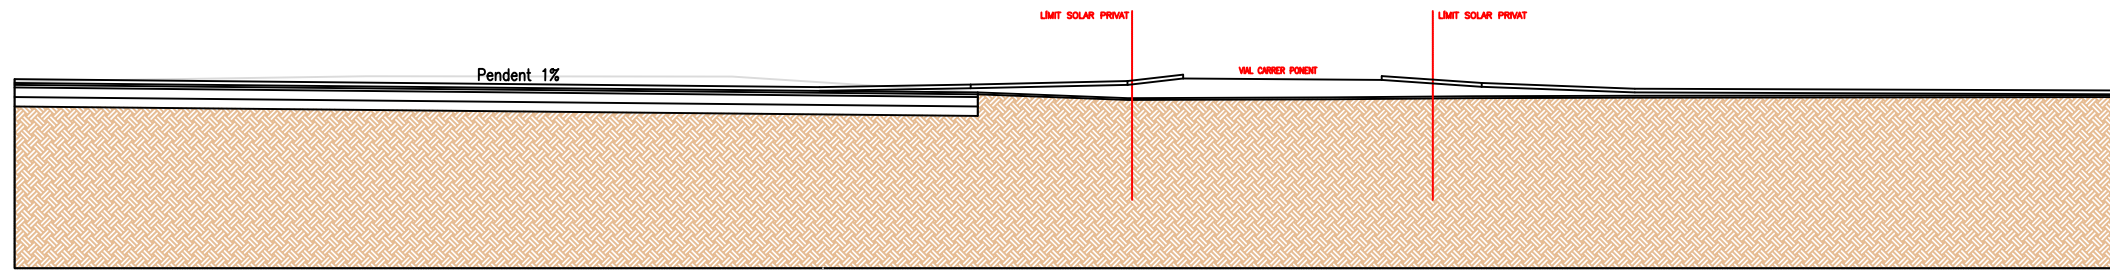


ESTAT REFORMAT SECCIÓ 5

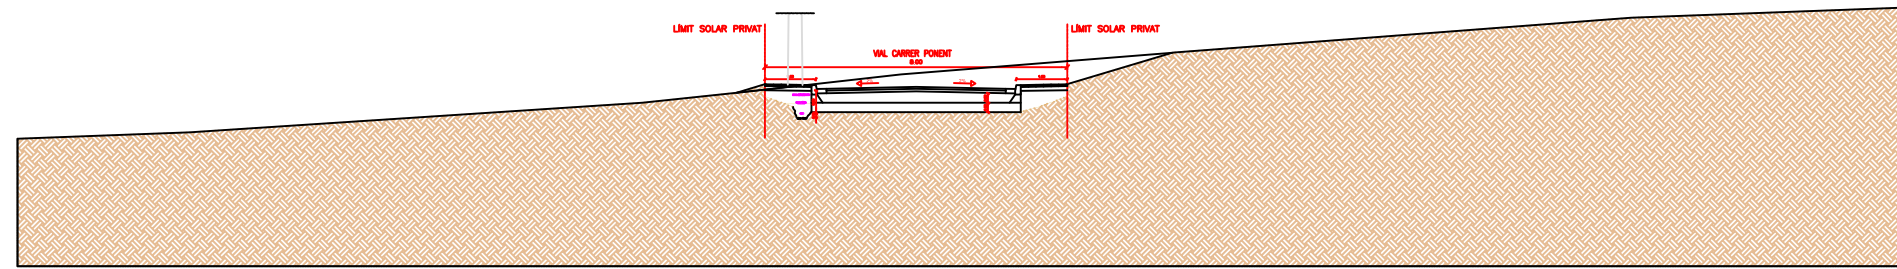


ESTAT REFORMAT SECCIÓ 2

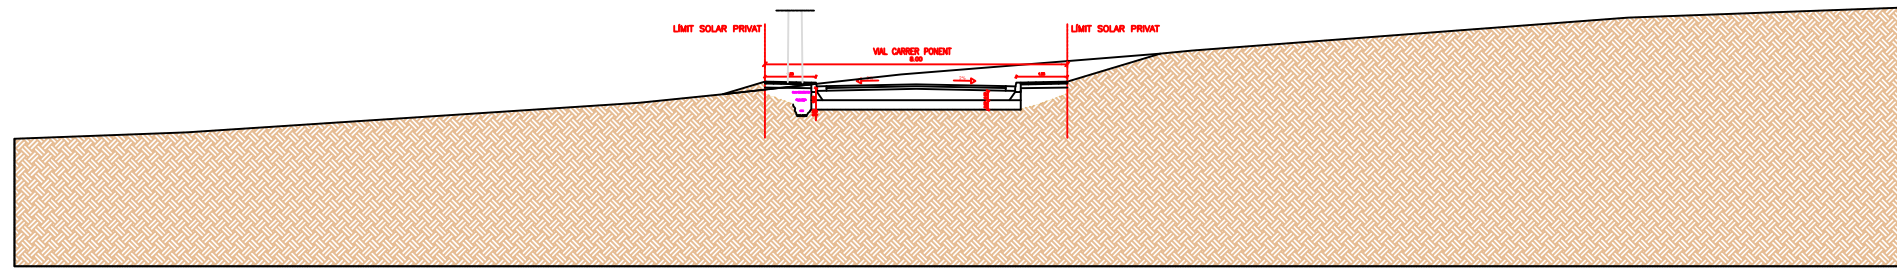

ESTAT REFORMAT SECCIÓ 3

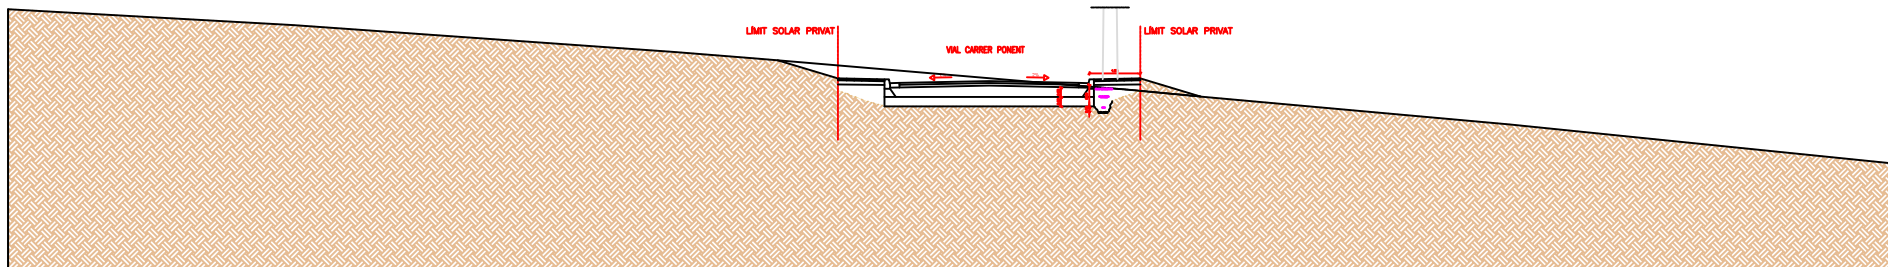


ESTAT REFORMAT SECCIÓ 4

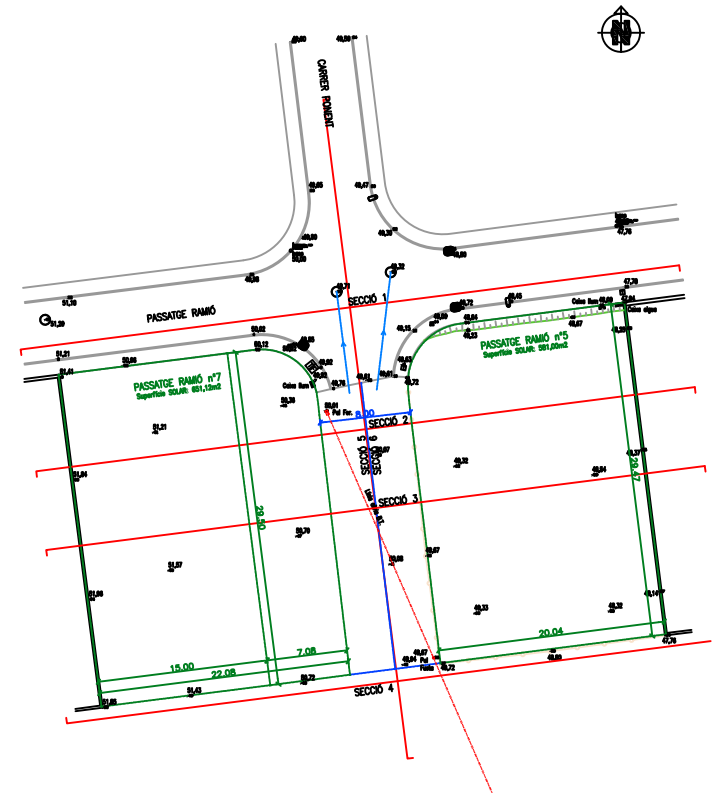

**MOEM**  
ARQUITECTES  
Mònica Rovira i Llibre i Enric Salvendra i Espigol  
moemarquitectes@coac.net  
Tel: 972 576 166

8.- URBANITZACIÓ: SECCIONS CARRER 1/200  
LETICIA INGUERA / STEPHANE GOBBE - ANNA CALVET / ALEX MONDEJAR  
PROJECTE DE URBANITZACIÓ D'UNA PART DEL CARRER PONENT  
CARRER PONENT -- CAMÓS (17834)  
NOVEMBRE 2022

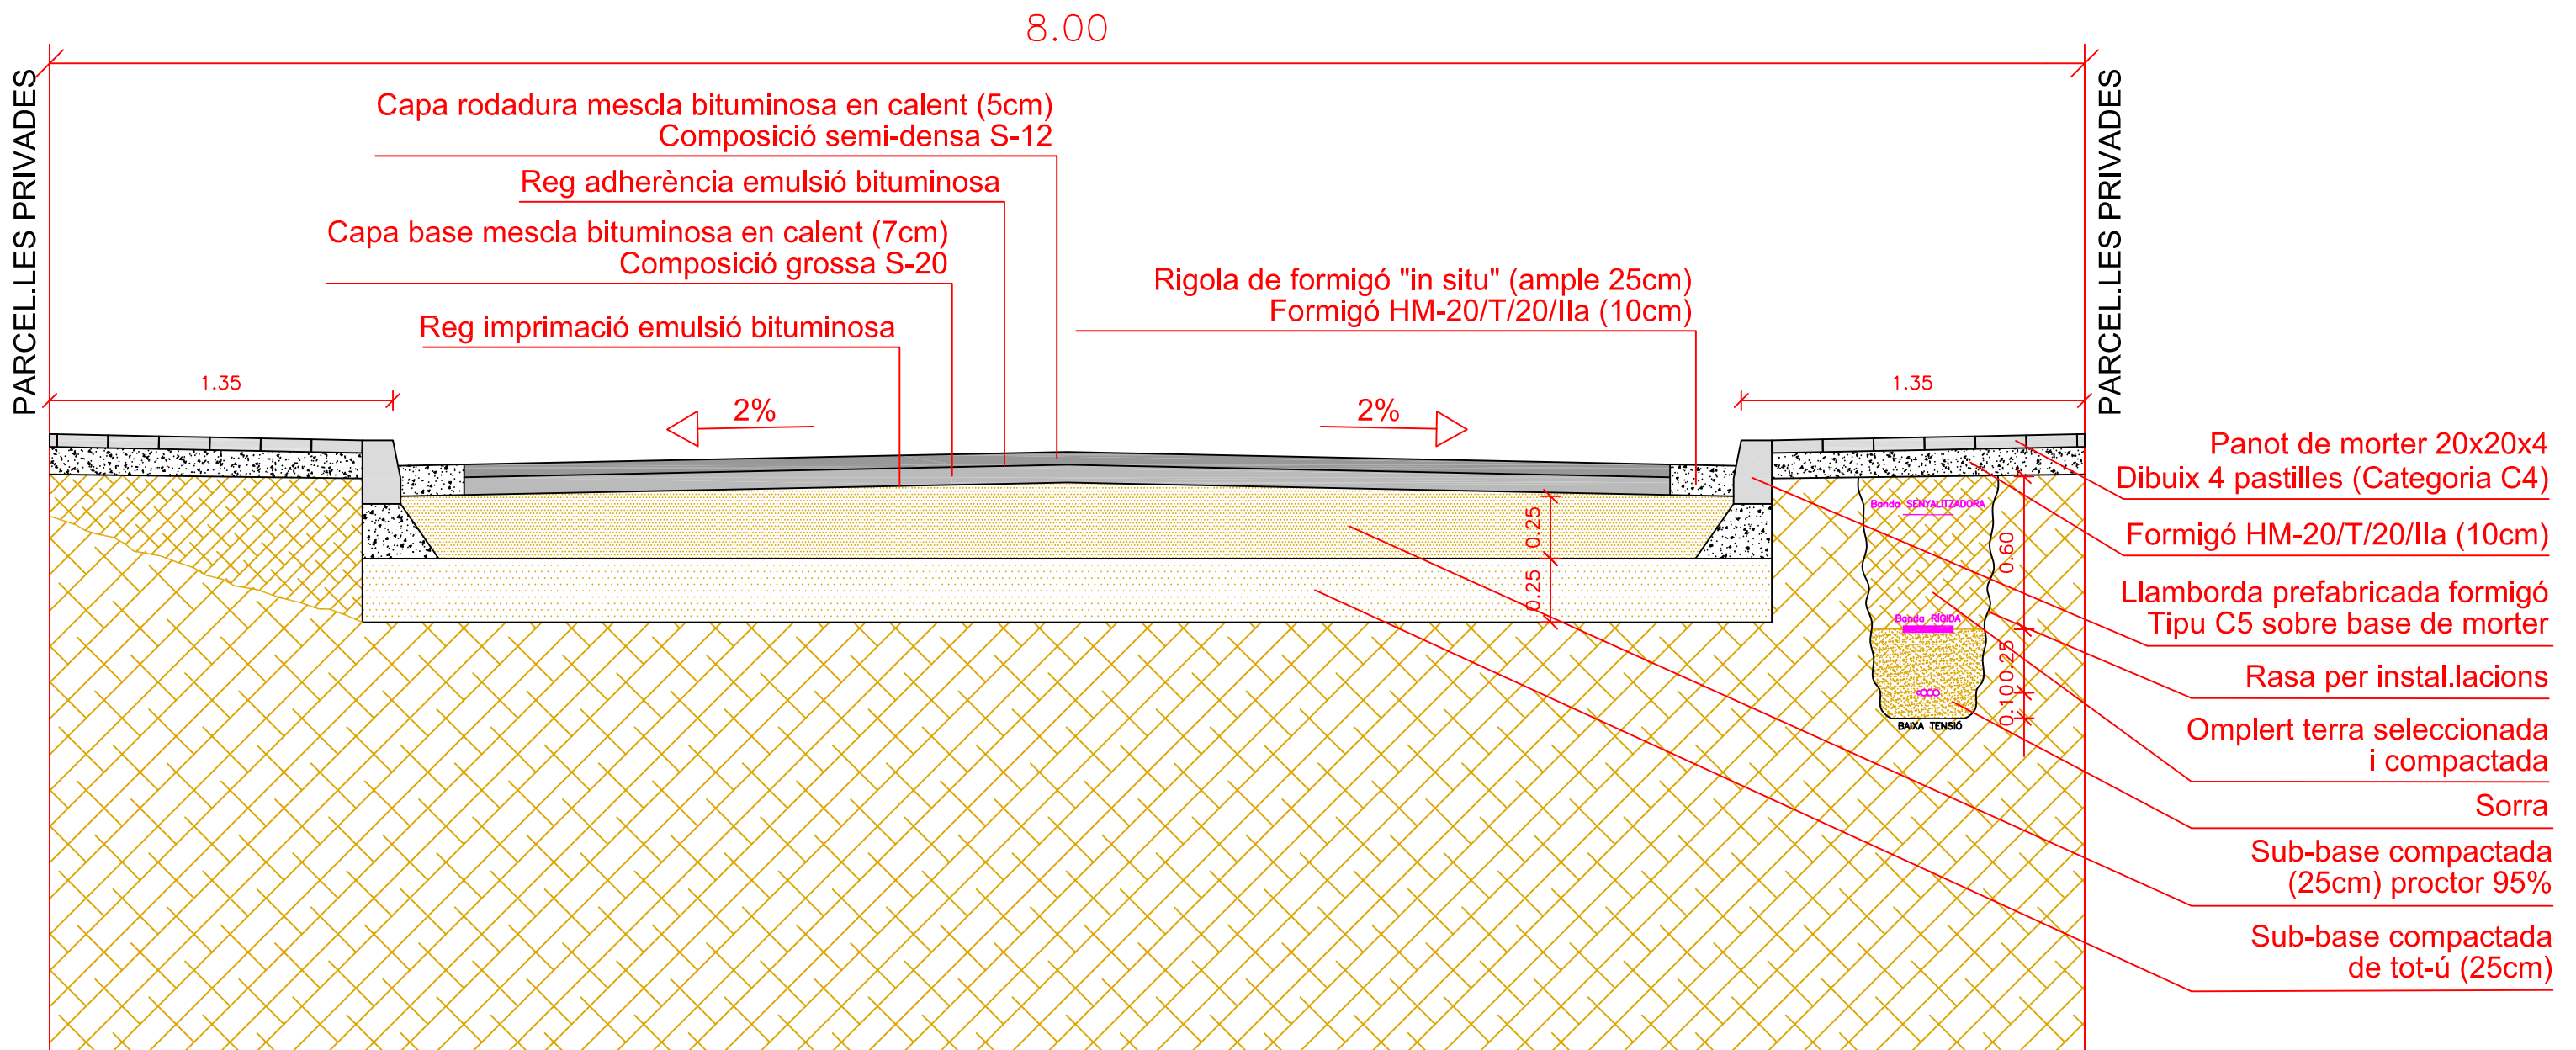

SECCIÓ VIAL (8,00 metres)

9.- URBANITZACIÓ: DETALL VIAL


1/25

LETICIA NOGUERA / STEPHANE GOBBE - ANNA CALVET / ALEIX MONDEJAR

PROJECTE DE URBANITZACIÓ D'UNA PART DEL CARRER PONENT  
CARRER PONENT -- CAMÓS (17834)

NOVEMBRE 2022

**MOEM**  
ARQUITECTES  
Mònica Rovira | Lliberia | Emili Salavedra | Espigol  
moemarquitectes@coac.net Tel: 972 576 166

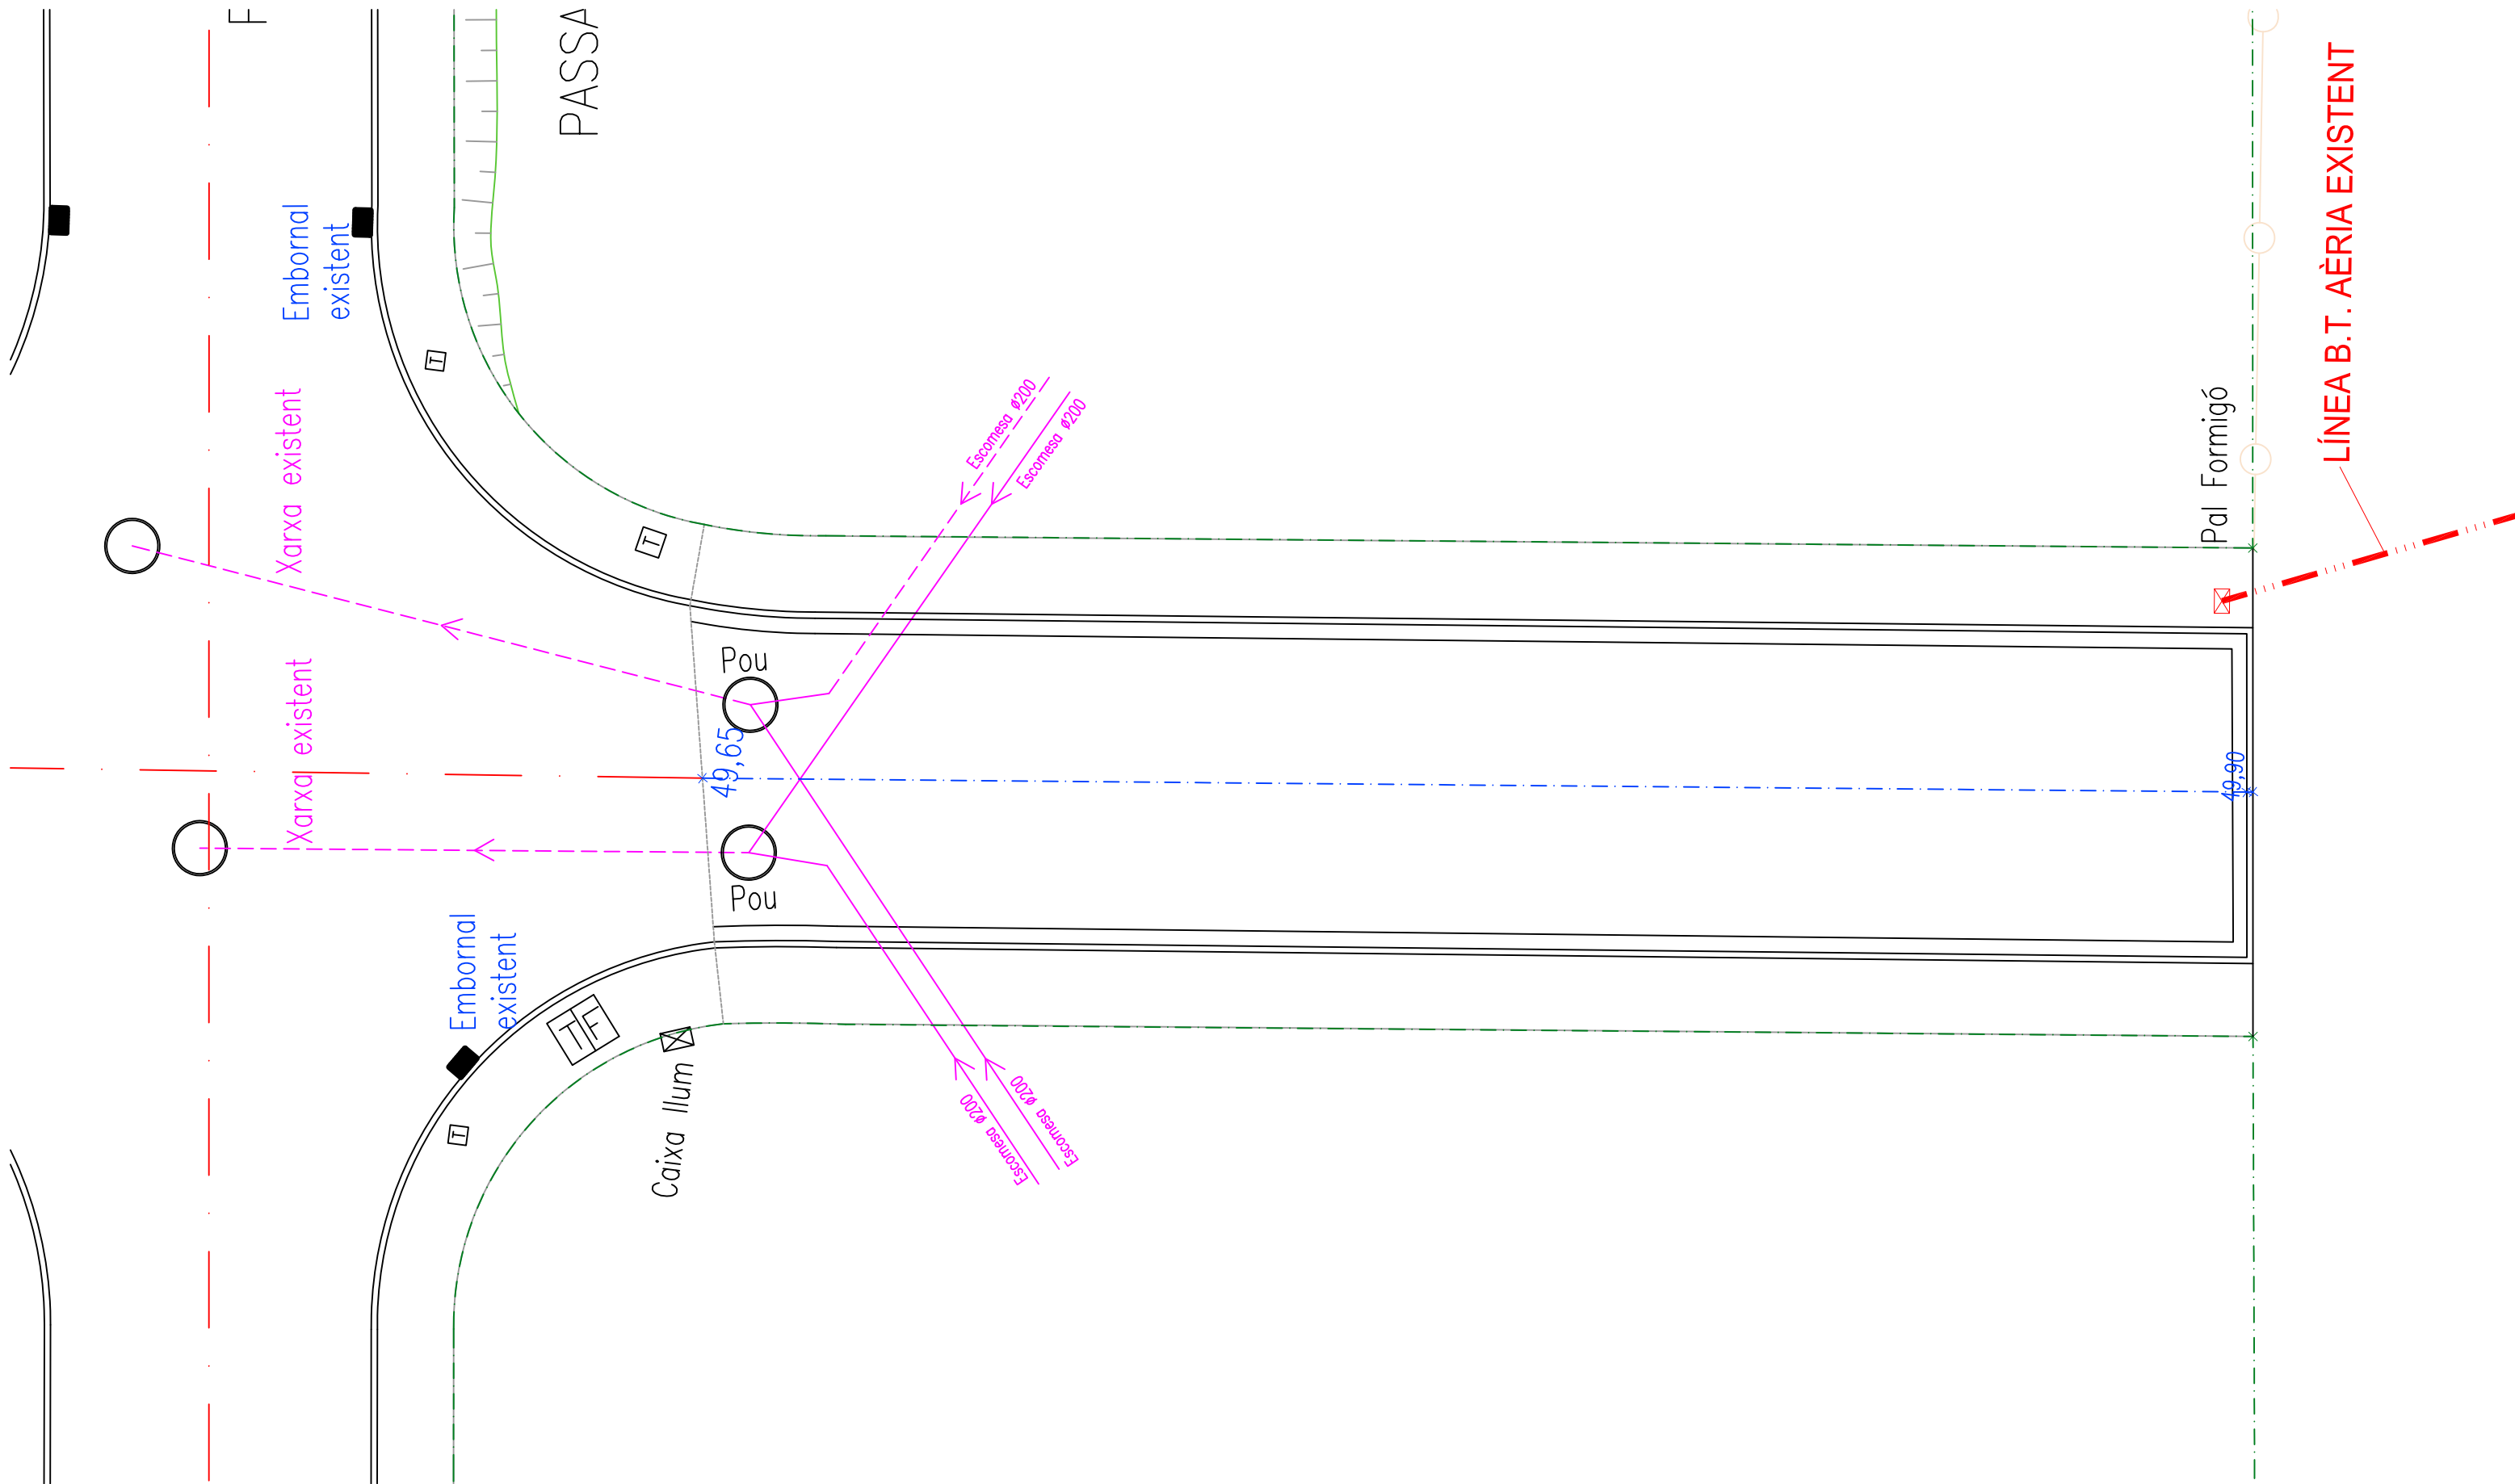

10.- URBANITZACIÓ: SANEJAMENT

1/200


LETICIA NOGUERA / STEPHANE GOBBE - ANNA CALVET / ALEIX MONDEJAR

PROJECTE DE URBANITZACIÓ D'UNA PART DEL CARRER PONENT  
CARRER PONENT -- CAMÓS (17834)

NOVEMBRE 2022

**MOEM**  
ARQUITECTES

Mònica Rovira i Lliberia ■ Emili Salavedra i Espigol  
moemarquitectes@coac.net Tel: 972 576 166

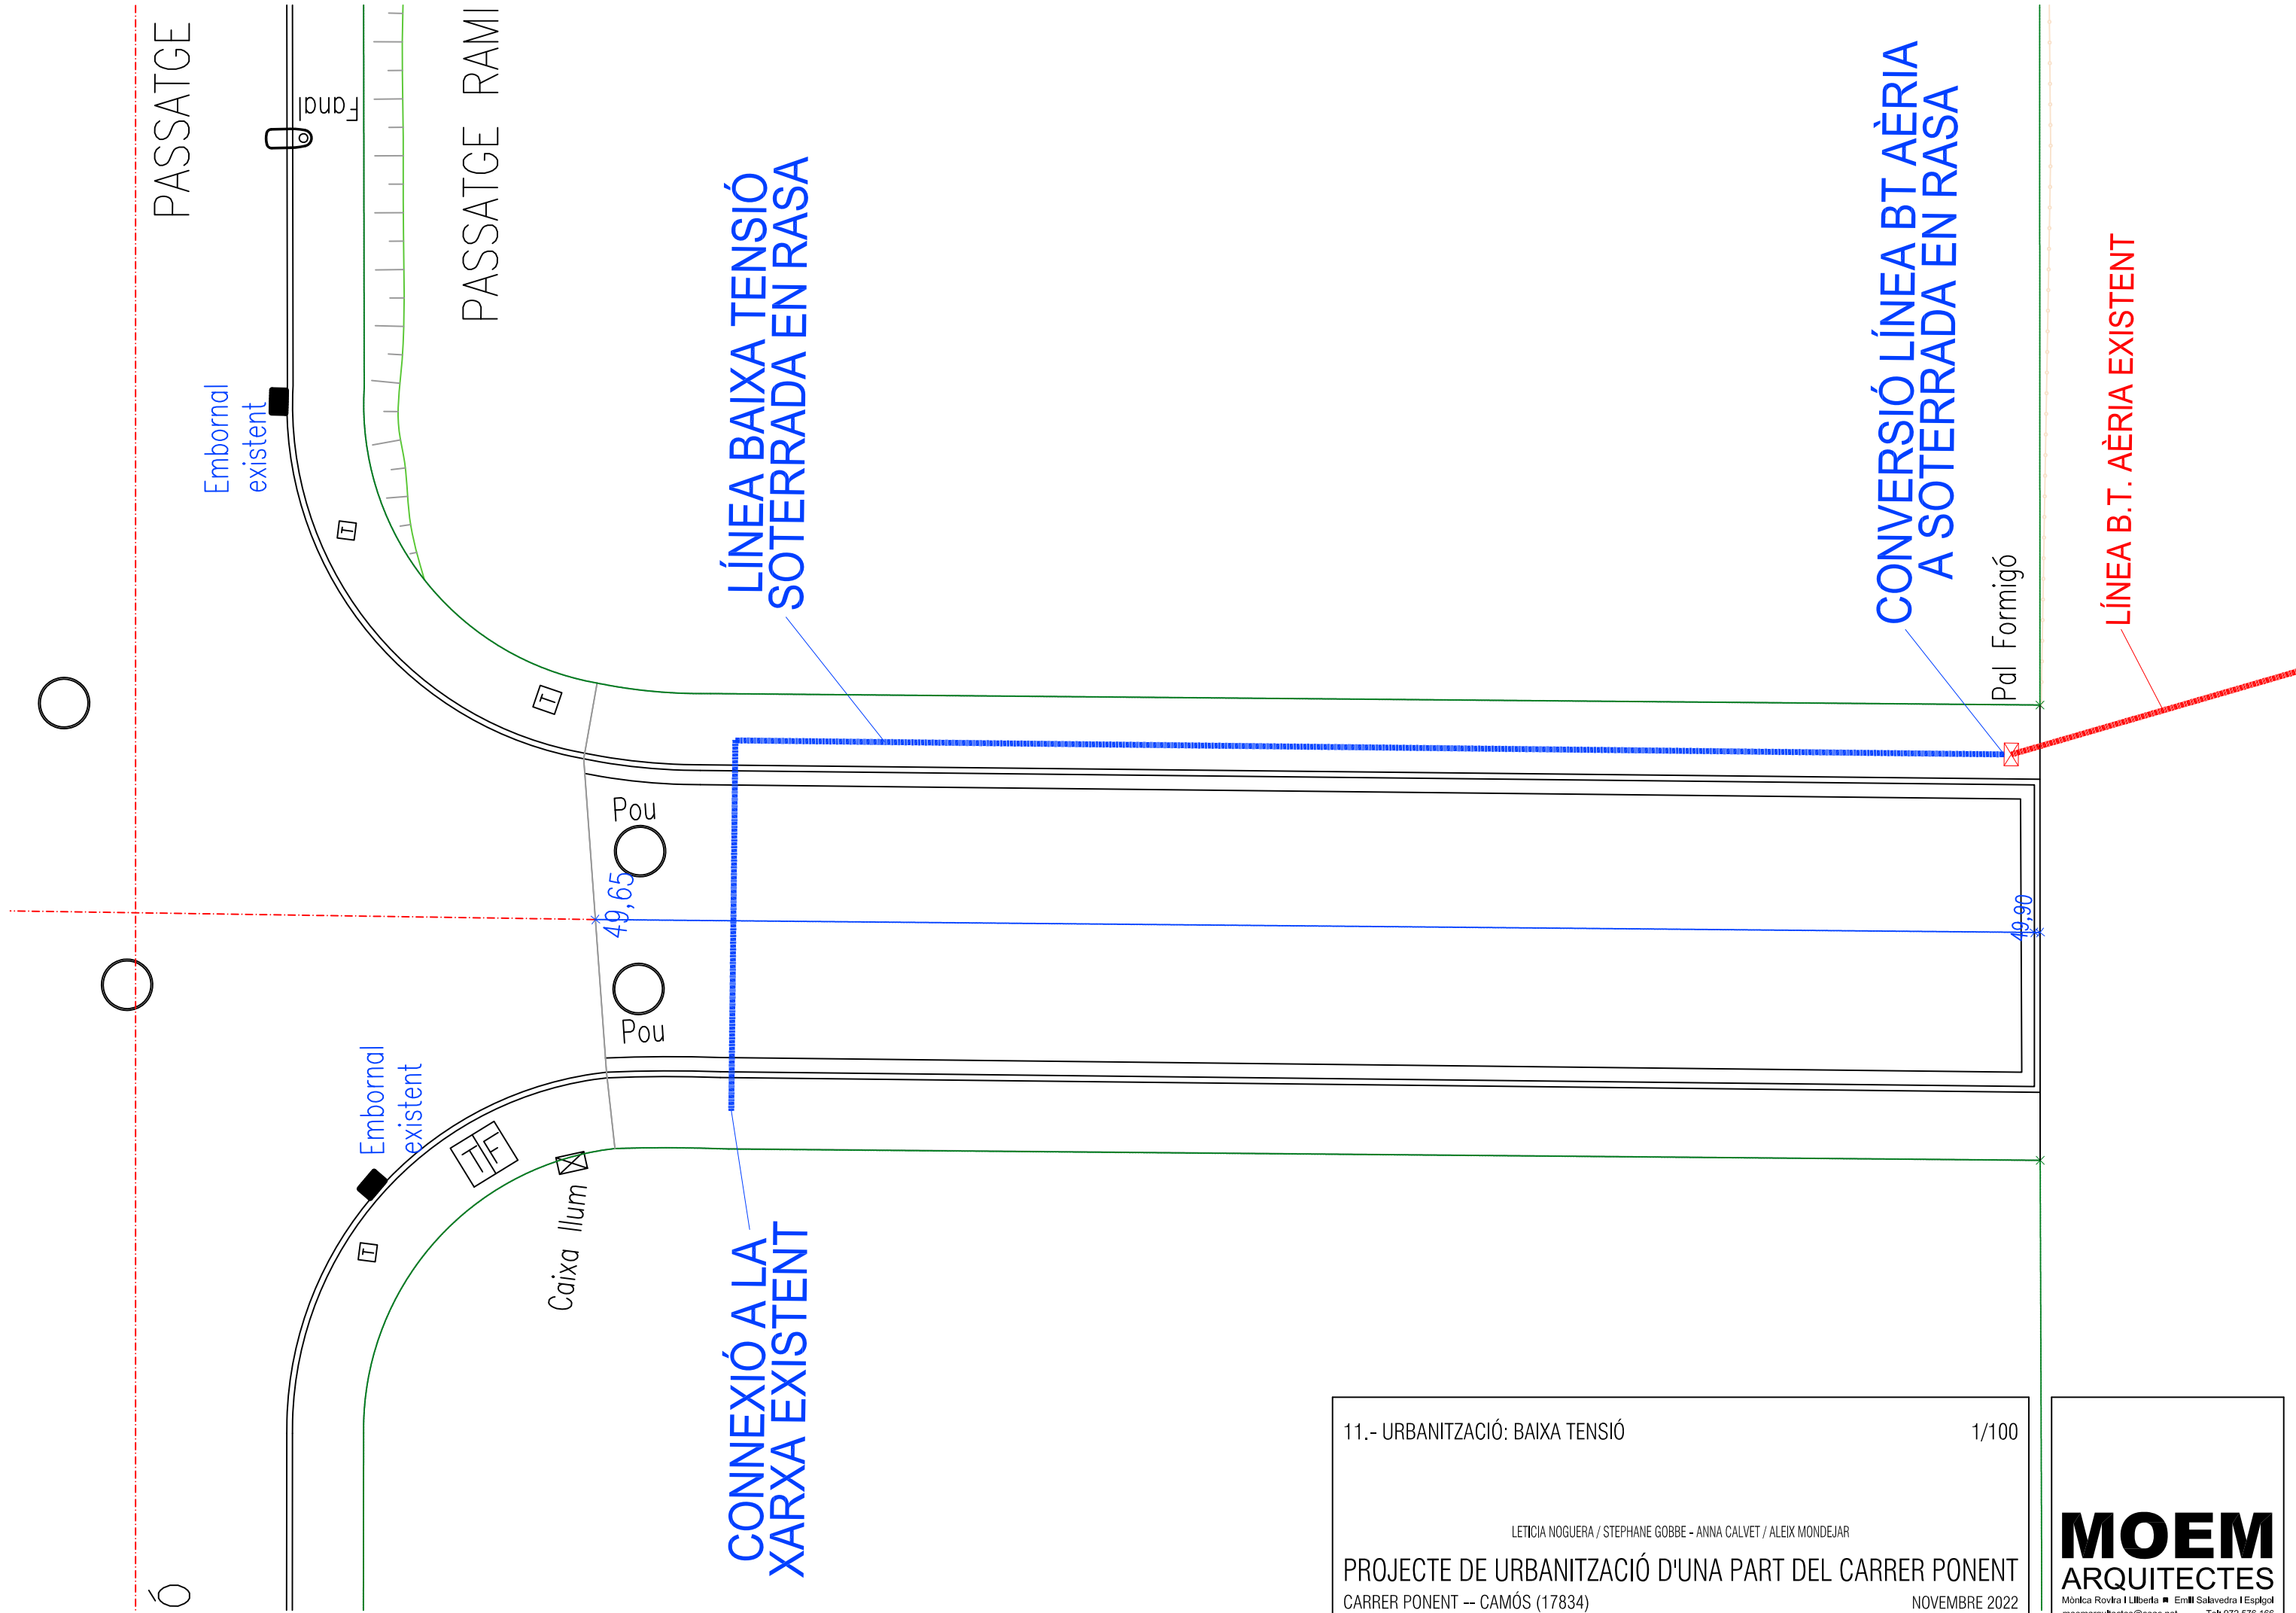

11.- URBANITZACIÓ: BAIXA TENSIÓ 1/100

LETICIA NOGUERA / STEPHANE GOBBE - ANNA CALVET / ALEIX MONDEJAR

PROJECTE DE URBANITZACIÓ D'UNA PART DEL CARRER PONENT  
 CARRER PONENT -- CAMÓS (17834) NOVEMBRE 2022

**MOEM**  
 ARQUITECTES

Mònica Rovira | Lliberia ■ Emma Salavedra | Espigol  
 moemarquitectes@coac.net Tel: 972 576 166