



AJUNTAMENT DE CAMPELLES

PROJECTE:
ADEQUACIÓ DE PARC INFANTIL

EL BAELL
17.534 CAMPELLES

PROMOTOR: AJUNTAMENT DE CAMPELLES
DATA: JUNY DE 2020
PLÀNOL:


SITUACIÓ

1

REF: —
ESCALA: 1:1000

ALBERT SANZ I PUIG
C/GIRONA, 4 3R 2A
17.500 RIPOLL (GIRONA)

ARQUITECTE TÈCNIC
TELF. 667.56.06.32
albert.sanz@aparellador.cat

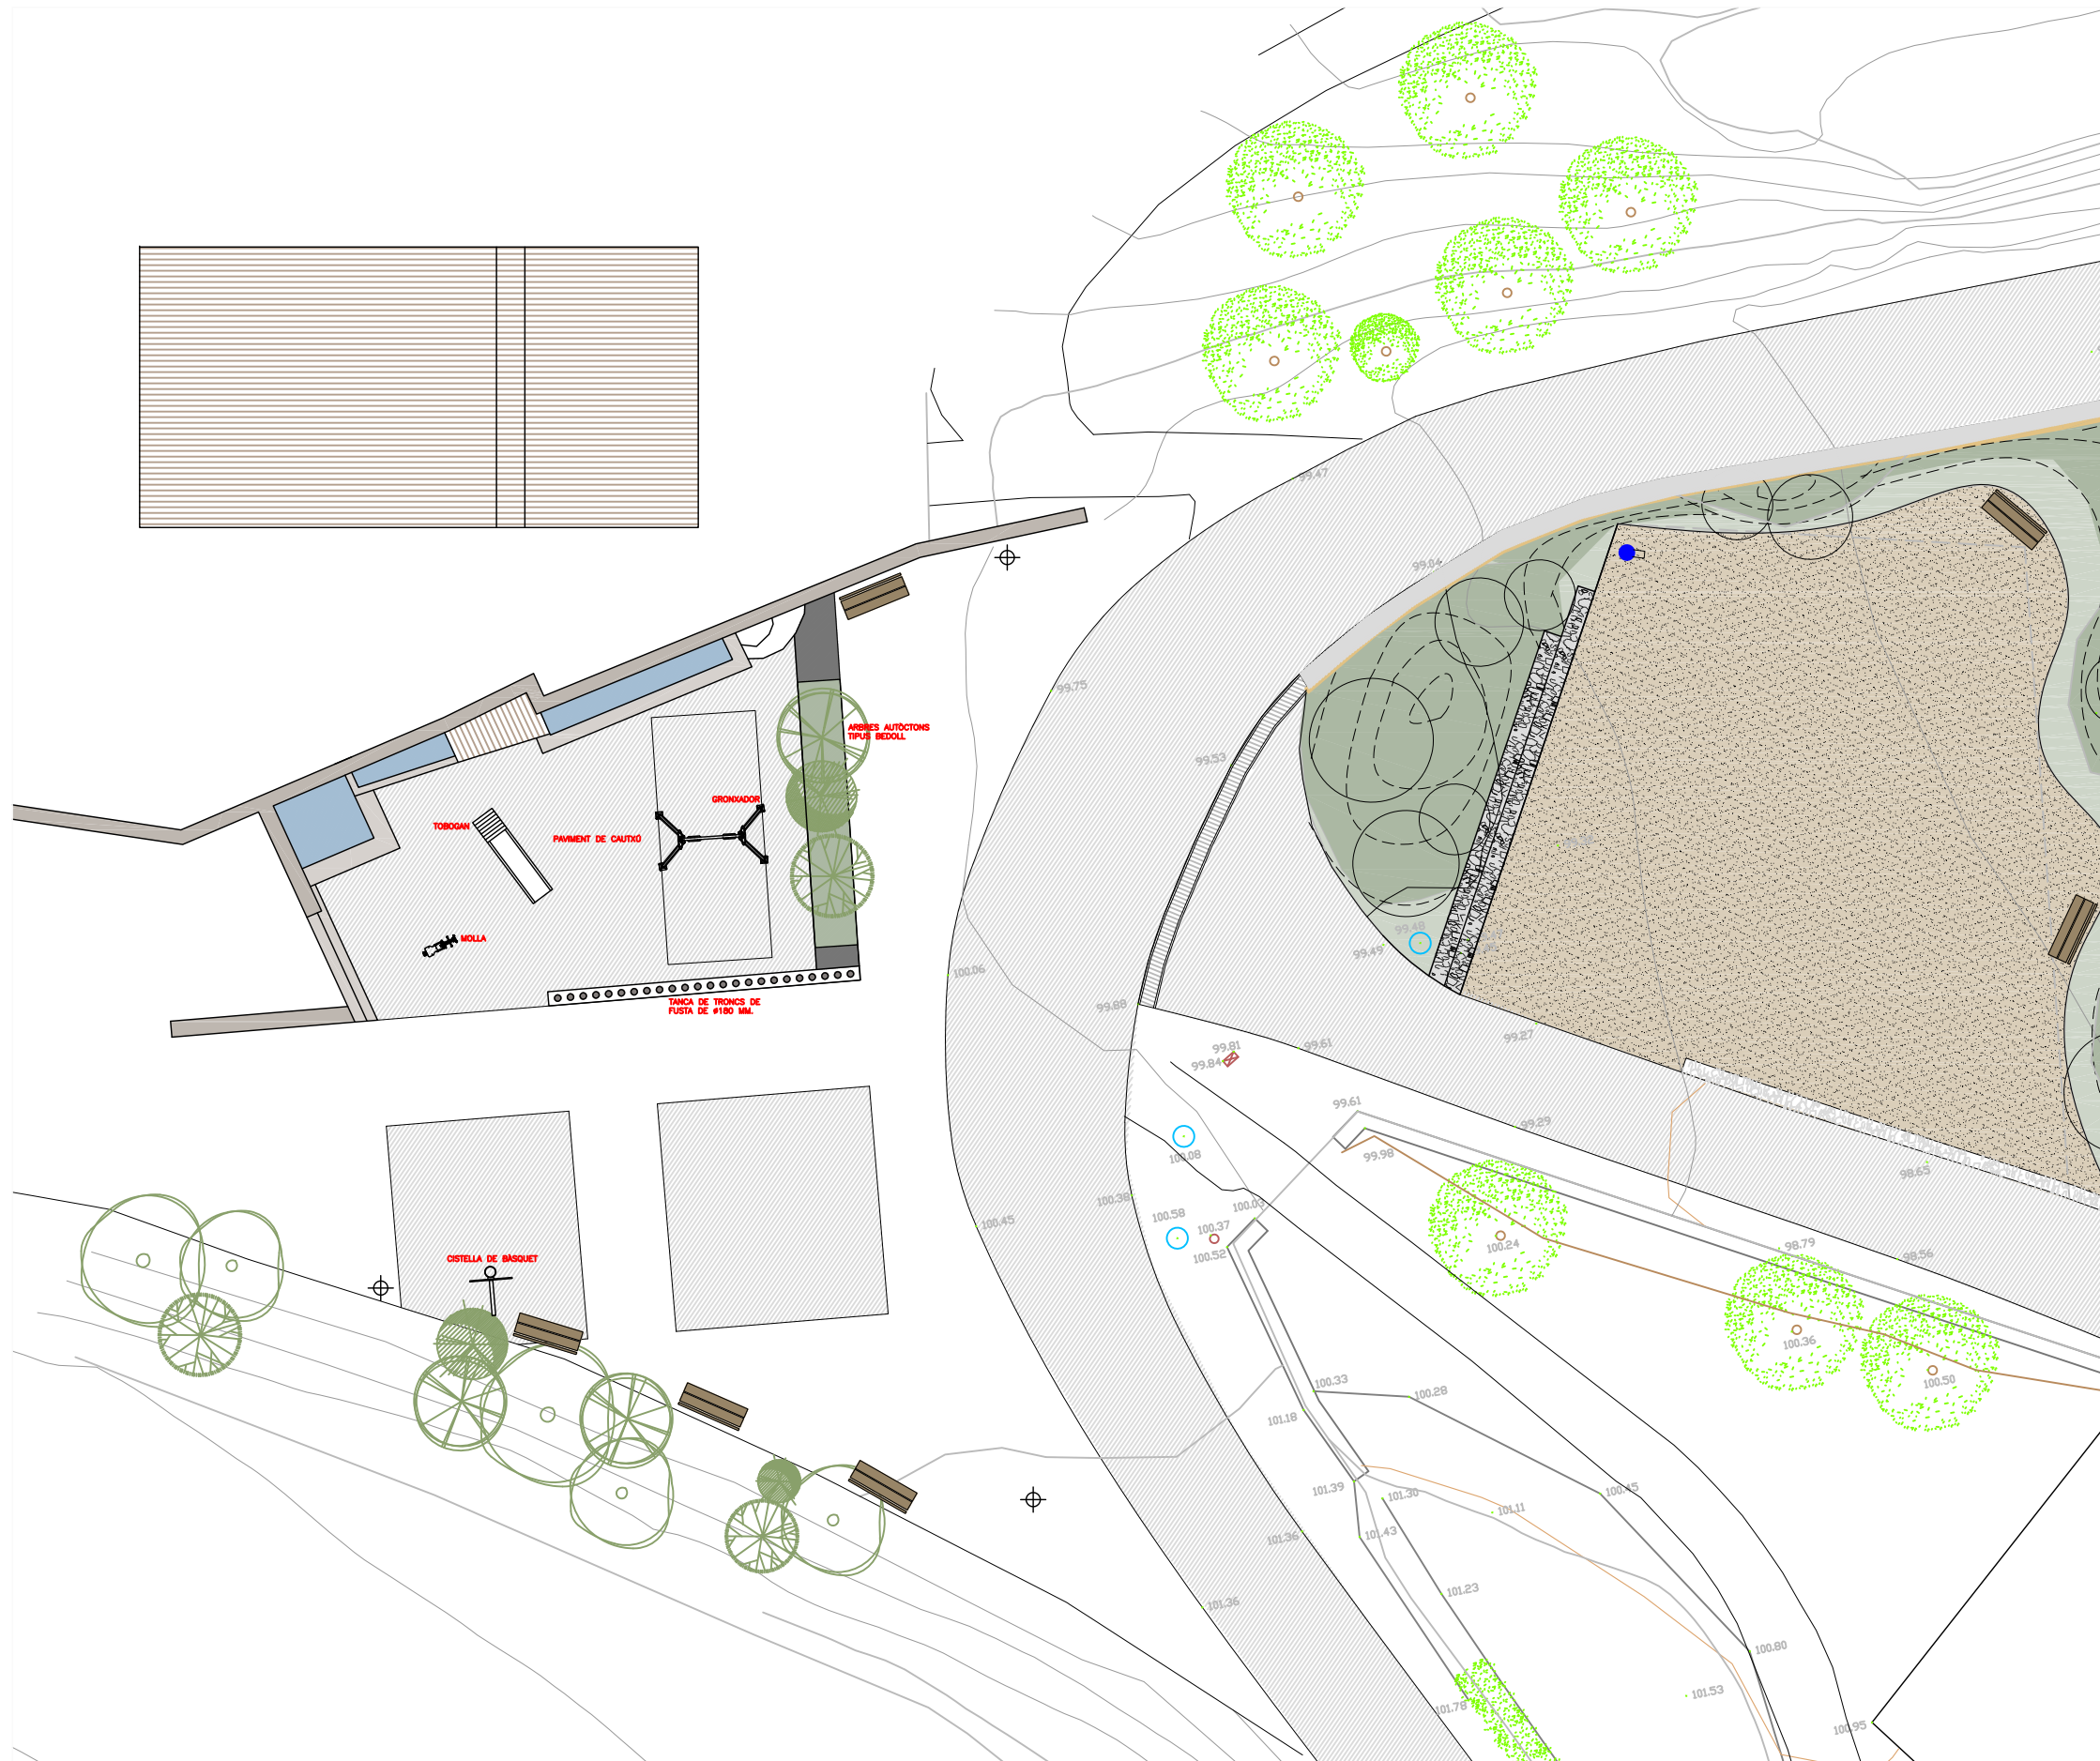

AJUNTAMENT DE CAMP ELLES

PROJECTE:
 ADEQUACIÓ DE PARC INFANTIL

EL BAELL
 17.534 CAMP ELLES

PROMOTOR: AJUNTAMENT DE CAMP ELLES
 DATA: JUNY DE 2020
 PLÀNOL:


EMPLAÇAMENT

2

REF: —
 ESCALA: 1:200

ALBERT SANZ I PUIG
 C/GIRONA, 4 3R 2A
 17.500 RIPOLL (GIRONA)

ARQUITECTE TÈCNIC
 TELF. 667.56.06.32
 albert.sanz@aparellador.cat

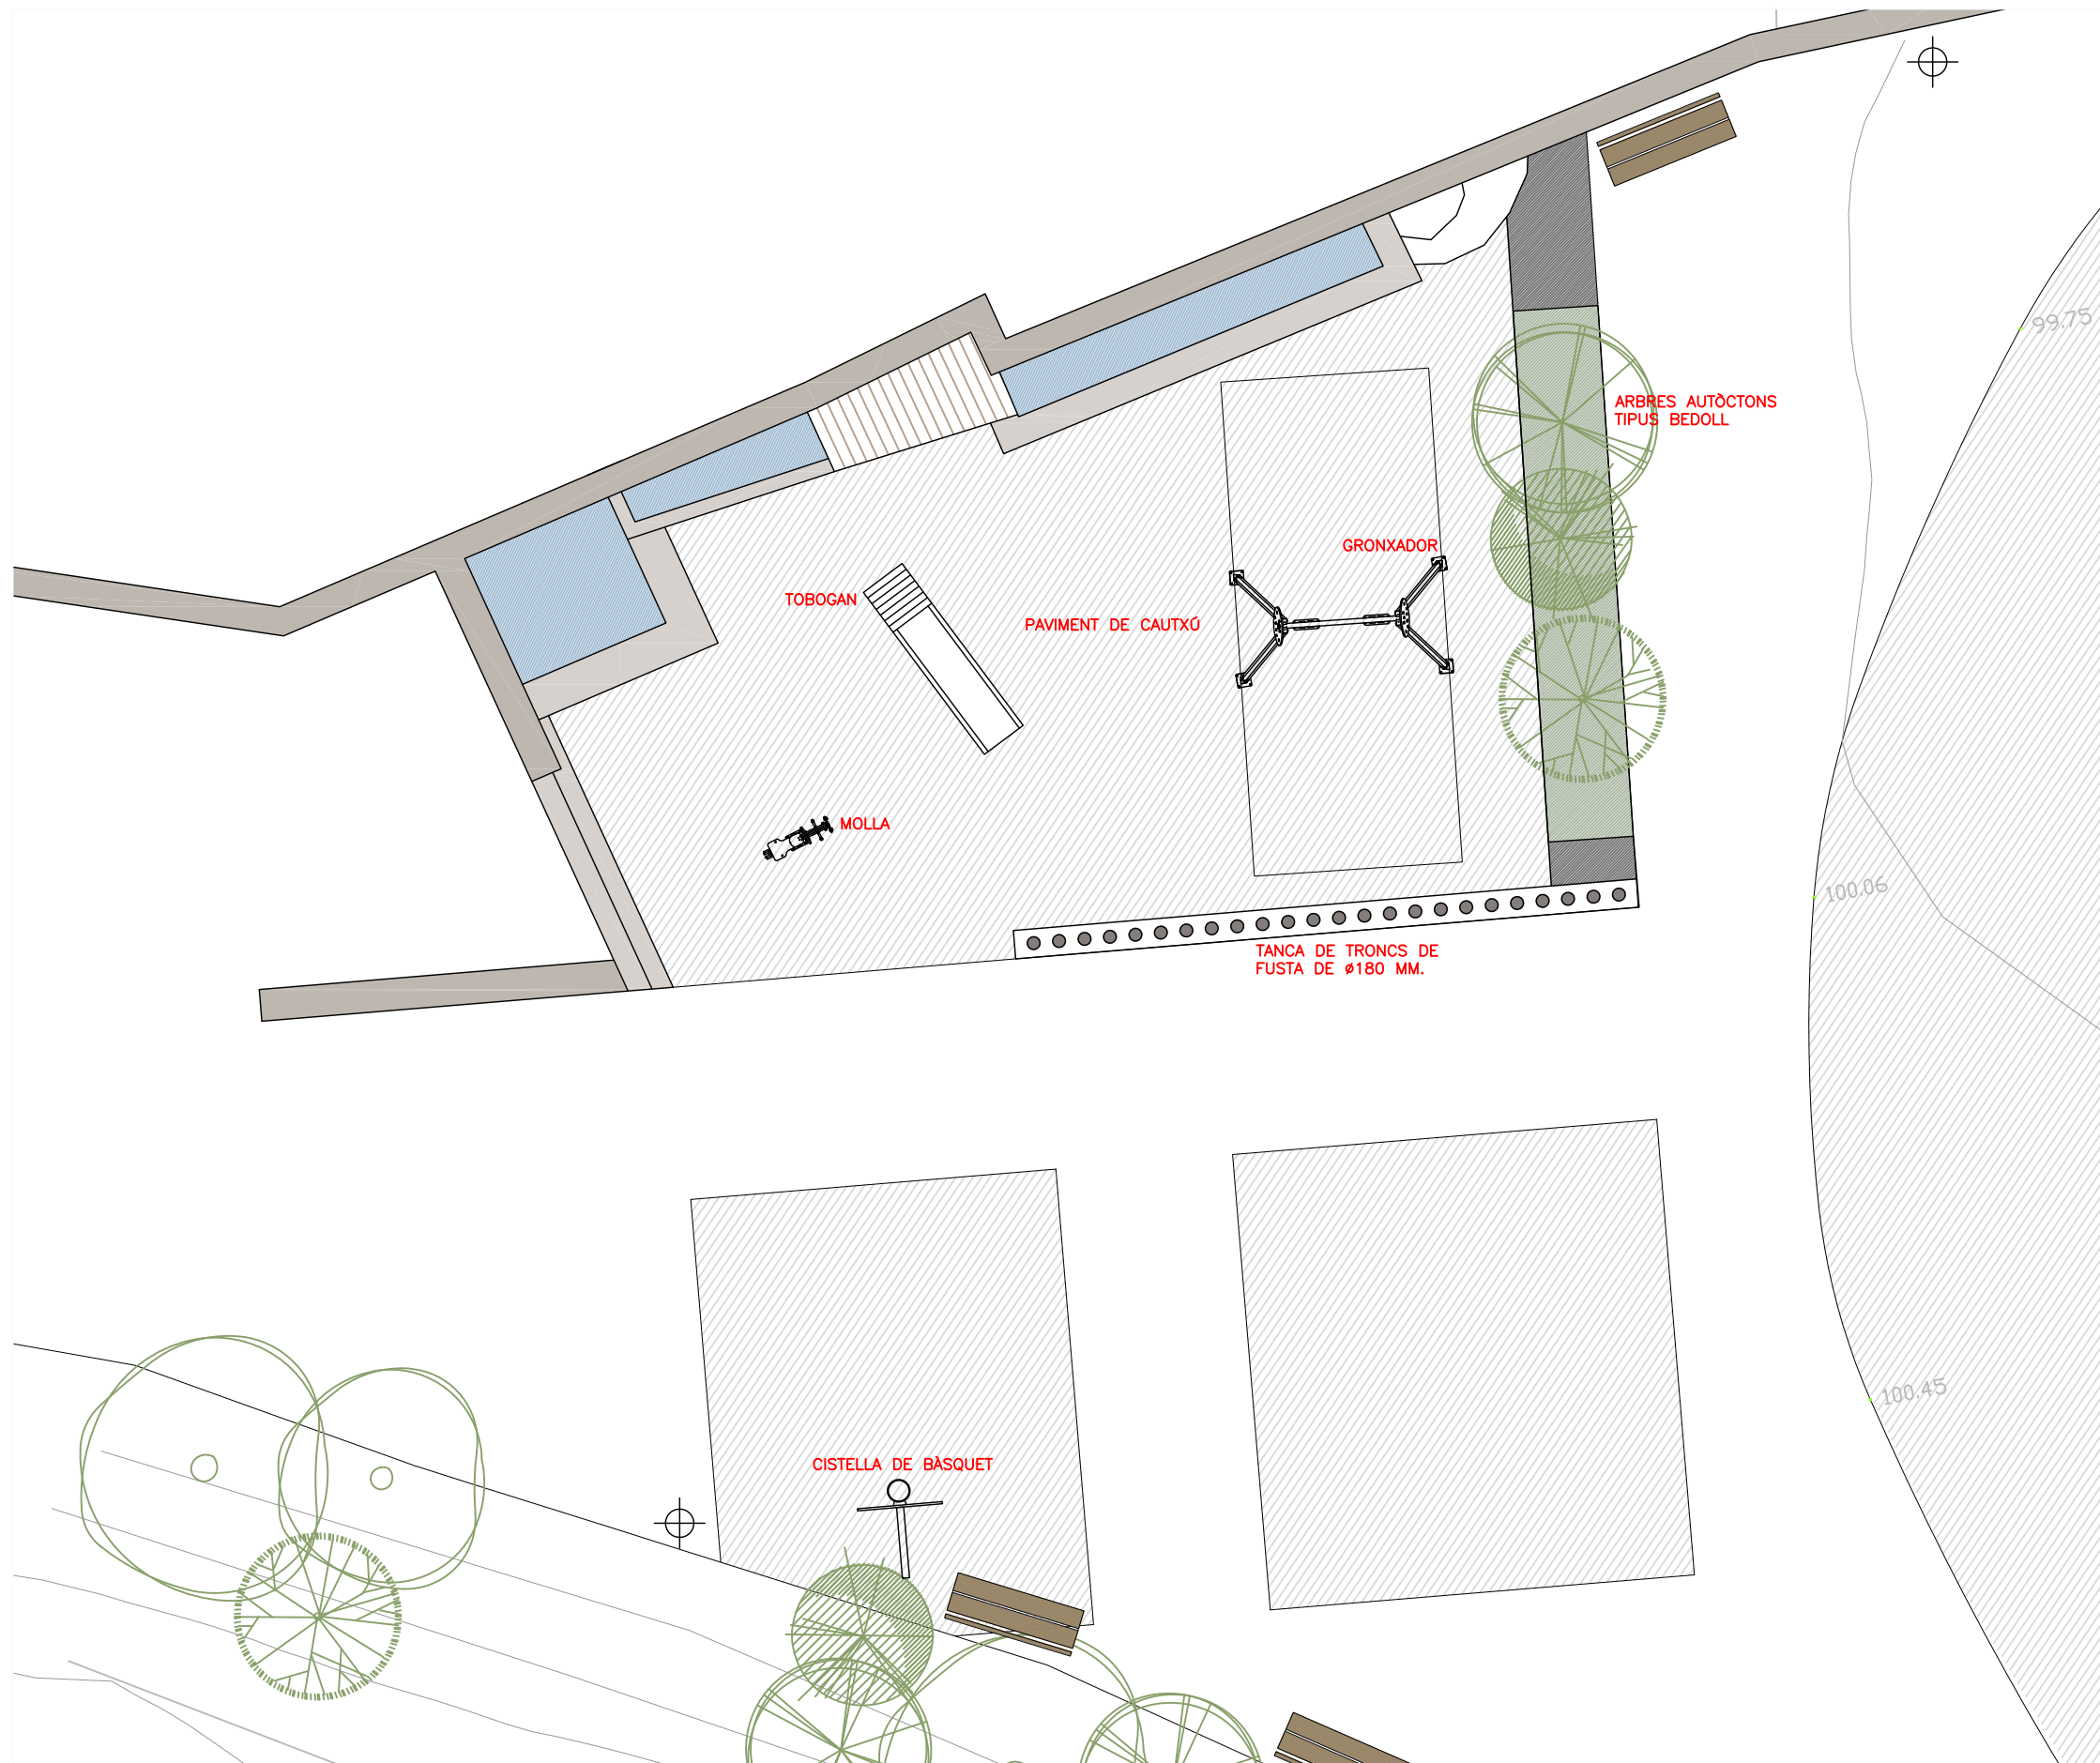

AJUNTAMENT DE CAMPelles

PROJECTE:
ADEQUACIÓ DE PARC INFANTIL

EL BAELL
17.534 CAMPelles

PROMOTOR: AJUNTAMENT DE CAMPelles
DATA: JUNY DE 2020
PLÀNOL:

PLANTA

3

REF: —
ESCALA: 1:100

ALBERT SANZ I PUIG
C/GIRONA, 4 3R 2A
17.500 RIPOLL (GIRONA)

ARQUITECTE TÈCNIC
TELF. 667.56.06.32
albert.sanz@aparellador.cat