


7300
692.75

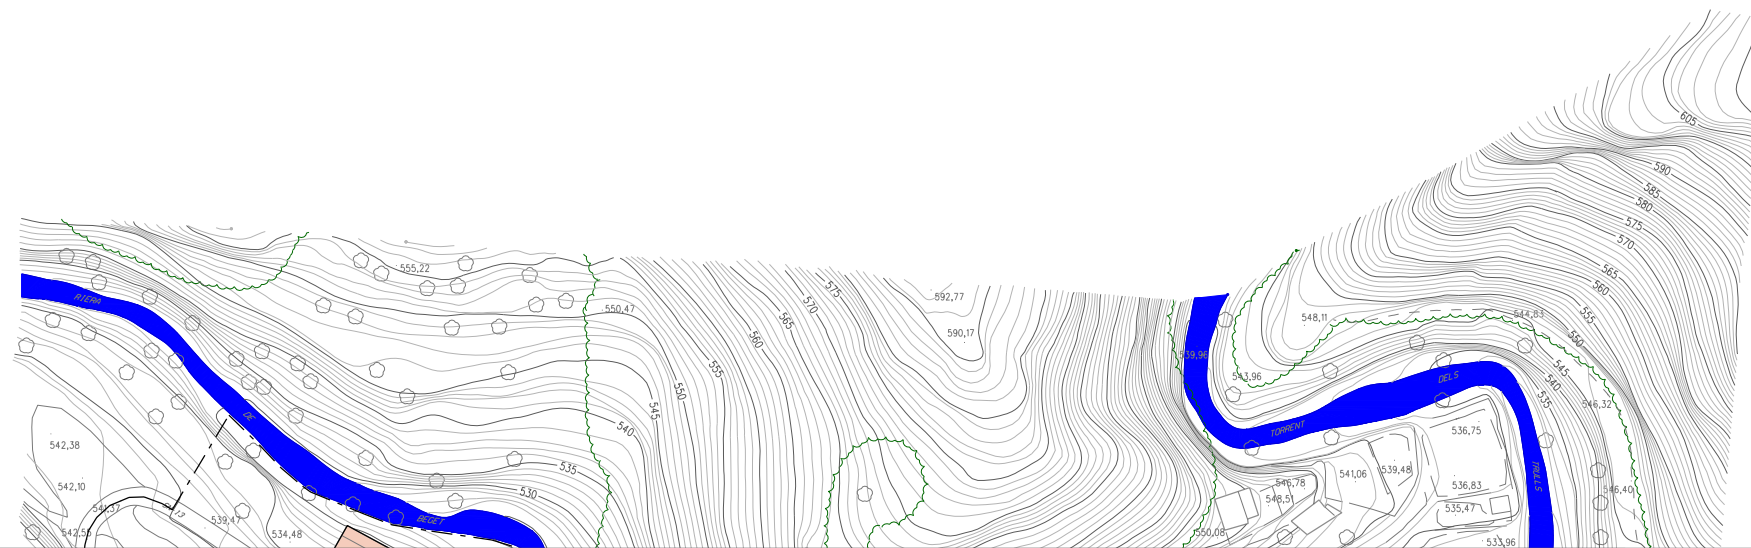

23x18p00P


SOL URBA. ZONES

6.- Centre Històric	7.- Exemple	8.- Clutat Jardí	9.- Edificació consolidada	10.- Zona Industrial
6.1 Camprodon 6.2 Beget		8.1 Categoria I 8.2 Categoria II 8.3 Categoria III 8.4 Categoria IV 8.5 Categoria V 8.6 Ordenació aprovada		10.1 Tipus A 10.2 Tipus B

SOL URBA I URBANITZABLE. SISTEMES

1.- Xarxa Viària	2.- Espais Lliures	3.- Equipaments	4.- Instal·lacions tècniques
1.1 Viabilitat 1.2 Àrees d'aparcament	2.1 Parcs urbans 2.2 Àrees d'esport i lleure 2.3 Espais de protecció 2.4 Zones verdes locals	3.1 Docents i cultural 3.2 Esportiu 3.3 Dotacions públiques i socials 3.4 Dotacions locals A privat i B públic	

--- Limit sol urbà	
- - - - - Limit sol urbanitzable n. sector	25
..... Limit pla especial	
..... Limit terme municipal	28

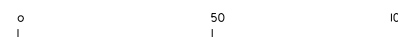

REVISIÓ DEL PLA GENERAL DE CAMPRODON
AJUNTAMENT DE CAMPRODON. Text Refós 2000

(Amb modificacions aprovades fins desembre 2014)