


1.3.1a

PLÀNOLS DE PLANEJAMENT VIGENT_Normes subsidiàries_Regulació del sòl no urbanitzable 1998 a

LLEGGENDA

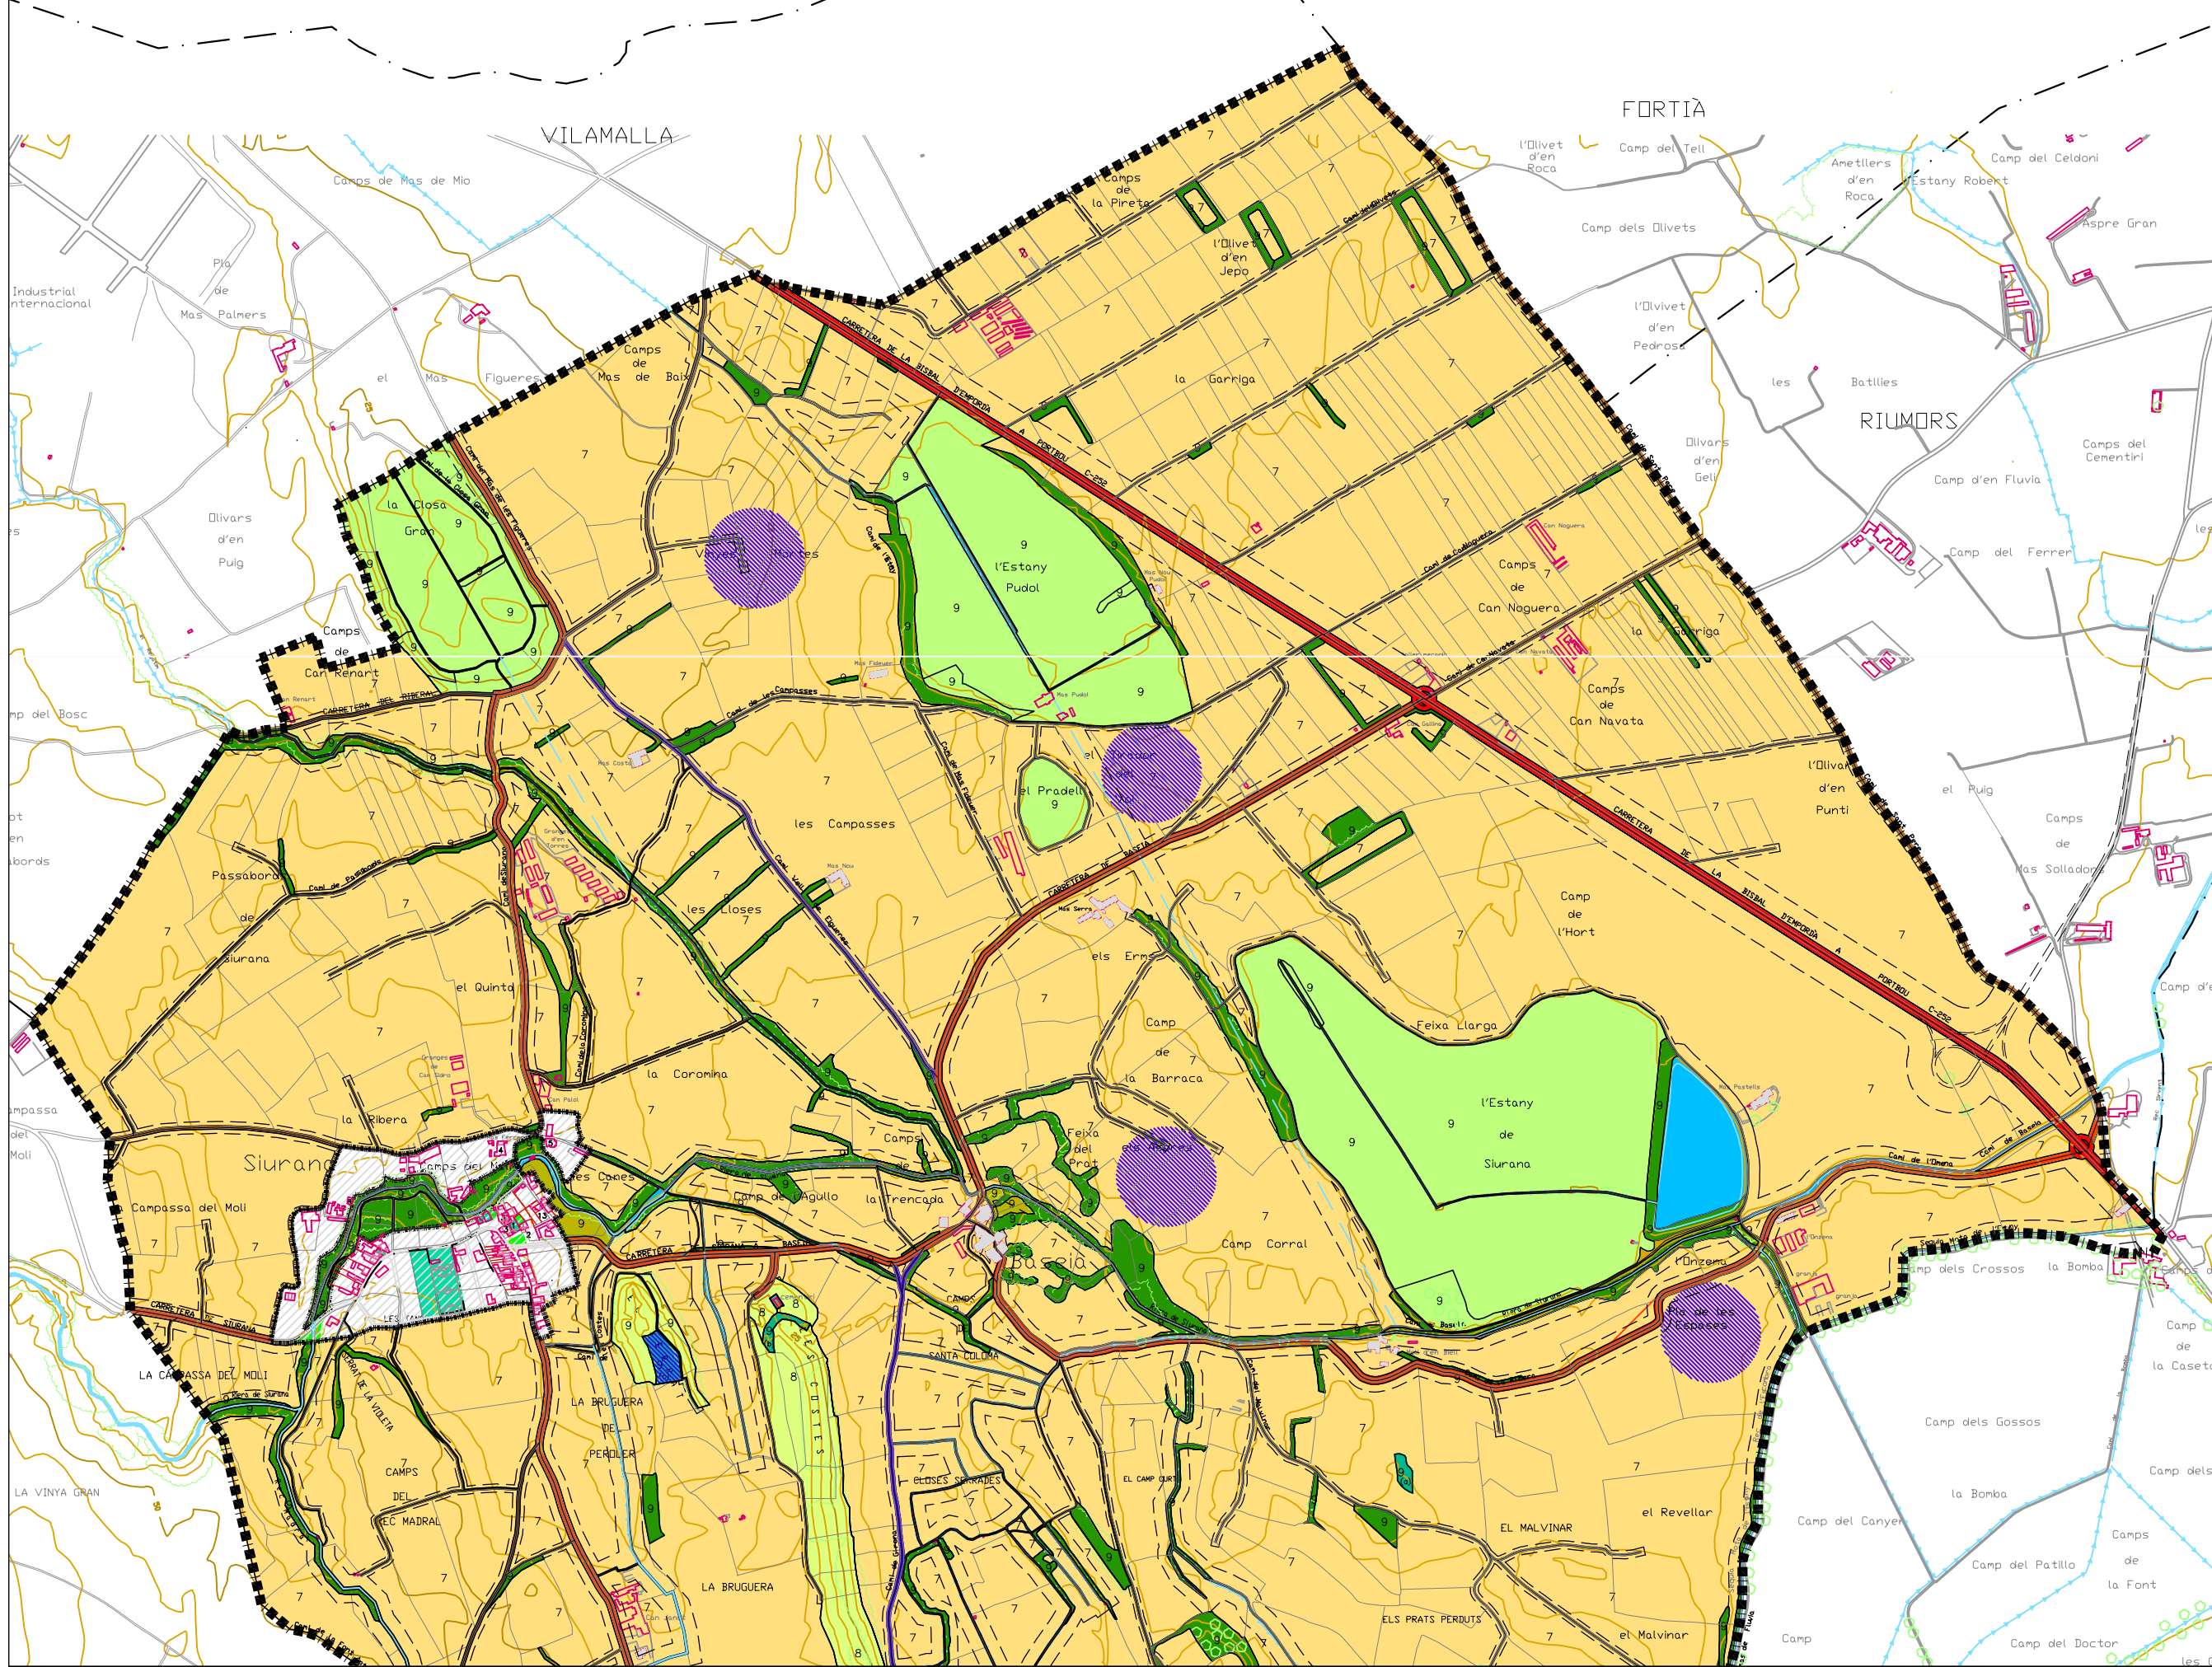

- LÍMIT DE TERME MUNICIPAL
- LÍMIT DE SÒL URBA
- ▨ SÒL URBA
- ▭ NUCLIS I MASOS HISTÒRICS
- ▭ EQUIPAMENTS
- ▭ ESPAIS VERDS
- ▭ SISTEMA VIARI
- ▭ SISTEMA HIDROGRÀFIC
- ▭ FRANJA DE PROTECCIÓ DE SISTEMES
- ZONIFICACIÓ
- 7 ZONA DE PROTECCIÓ AGRÍCOLA
- 8 ZONA DE PROTECCIÓ FORESTAL
- ZONES DE PROTECCIÓ NATURAL I PAISATGÍSTICA
- 9 ANTICS ESTANYS
- 9 HORTS
- 9 MASSES D'ARBRES I VEGETACIÓ DE RIBERA
- 9 JACIMENTS
- (a) COLADES BASÀLTQUES
- (b) FÒSSILS MARINS (PLIOCÈ)
- (c) POBLAT INDIQUETA
- PROTECCIÓ DEL PATRIMONI
- ▭ EDIFICI O ELEMENT A PROTEGIR
- ▭ JACIMENT ARQUEOLÒGIC
- ▭ VIA AUGUSTA

AJUNTAMENT DE SIURANA D'EMPORDÀ



PLA D'ORDENACIÓ
URBANÍSTICA MUNICIPAL
DE SIURANA D'EMPORDÀ
ALT EMPORDÀ

AVANÇ DE PLANEJAMENT

Maig de 2010

AUTOR DEL PROJECTE:

engnyeria ramon gallmany

1.3.1a

PLÀNOLS DE PLANEJAMENT VIGENT
Normes subsidiàries
Regulació del sòl no urbanitzable 1998 a

ESCALA: A3, 1/12.500

NUM.EXP.: SIU09015-PC FITXER: 1.3.1.DWG