


1.3.1b

PLÀNOLS DE PLANEJAMENT VIGENT_Normes subsidiàries_Regulació del sòl no urbanitzable 1998 b

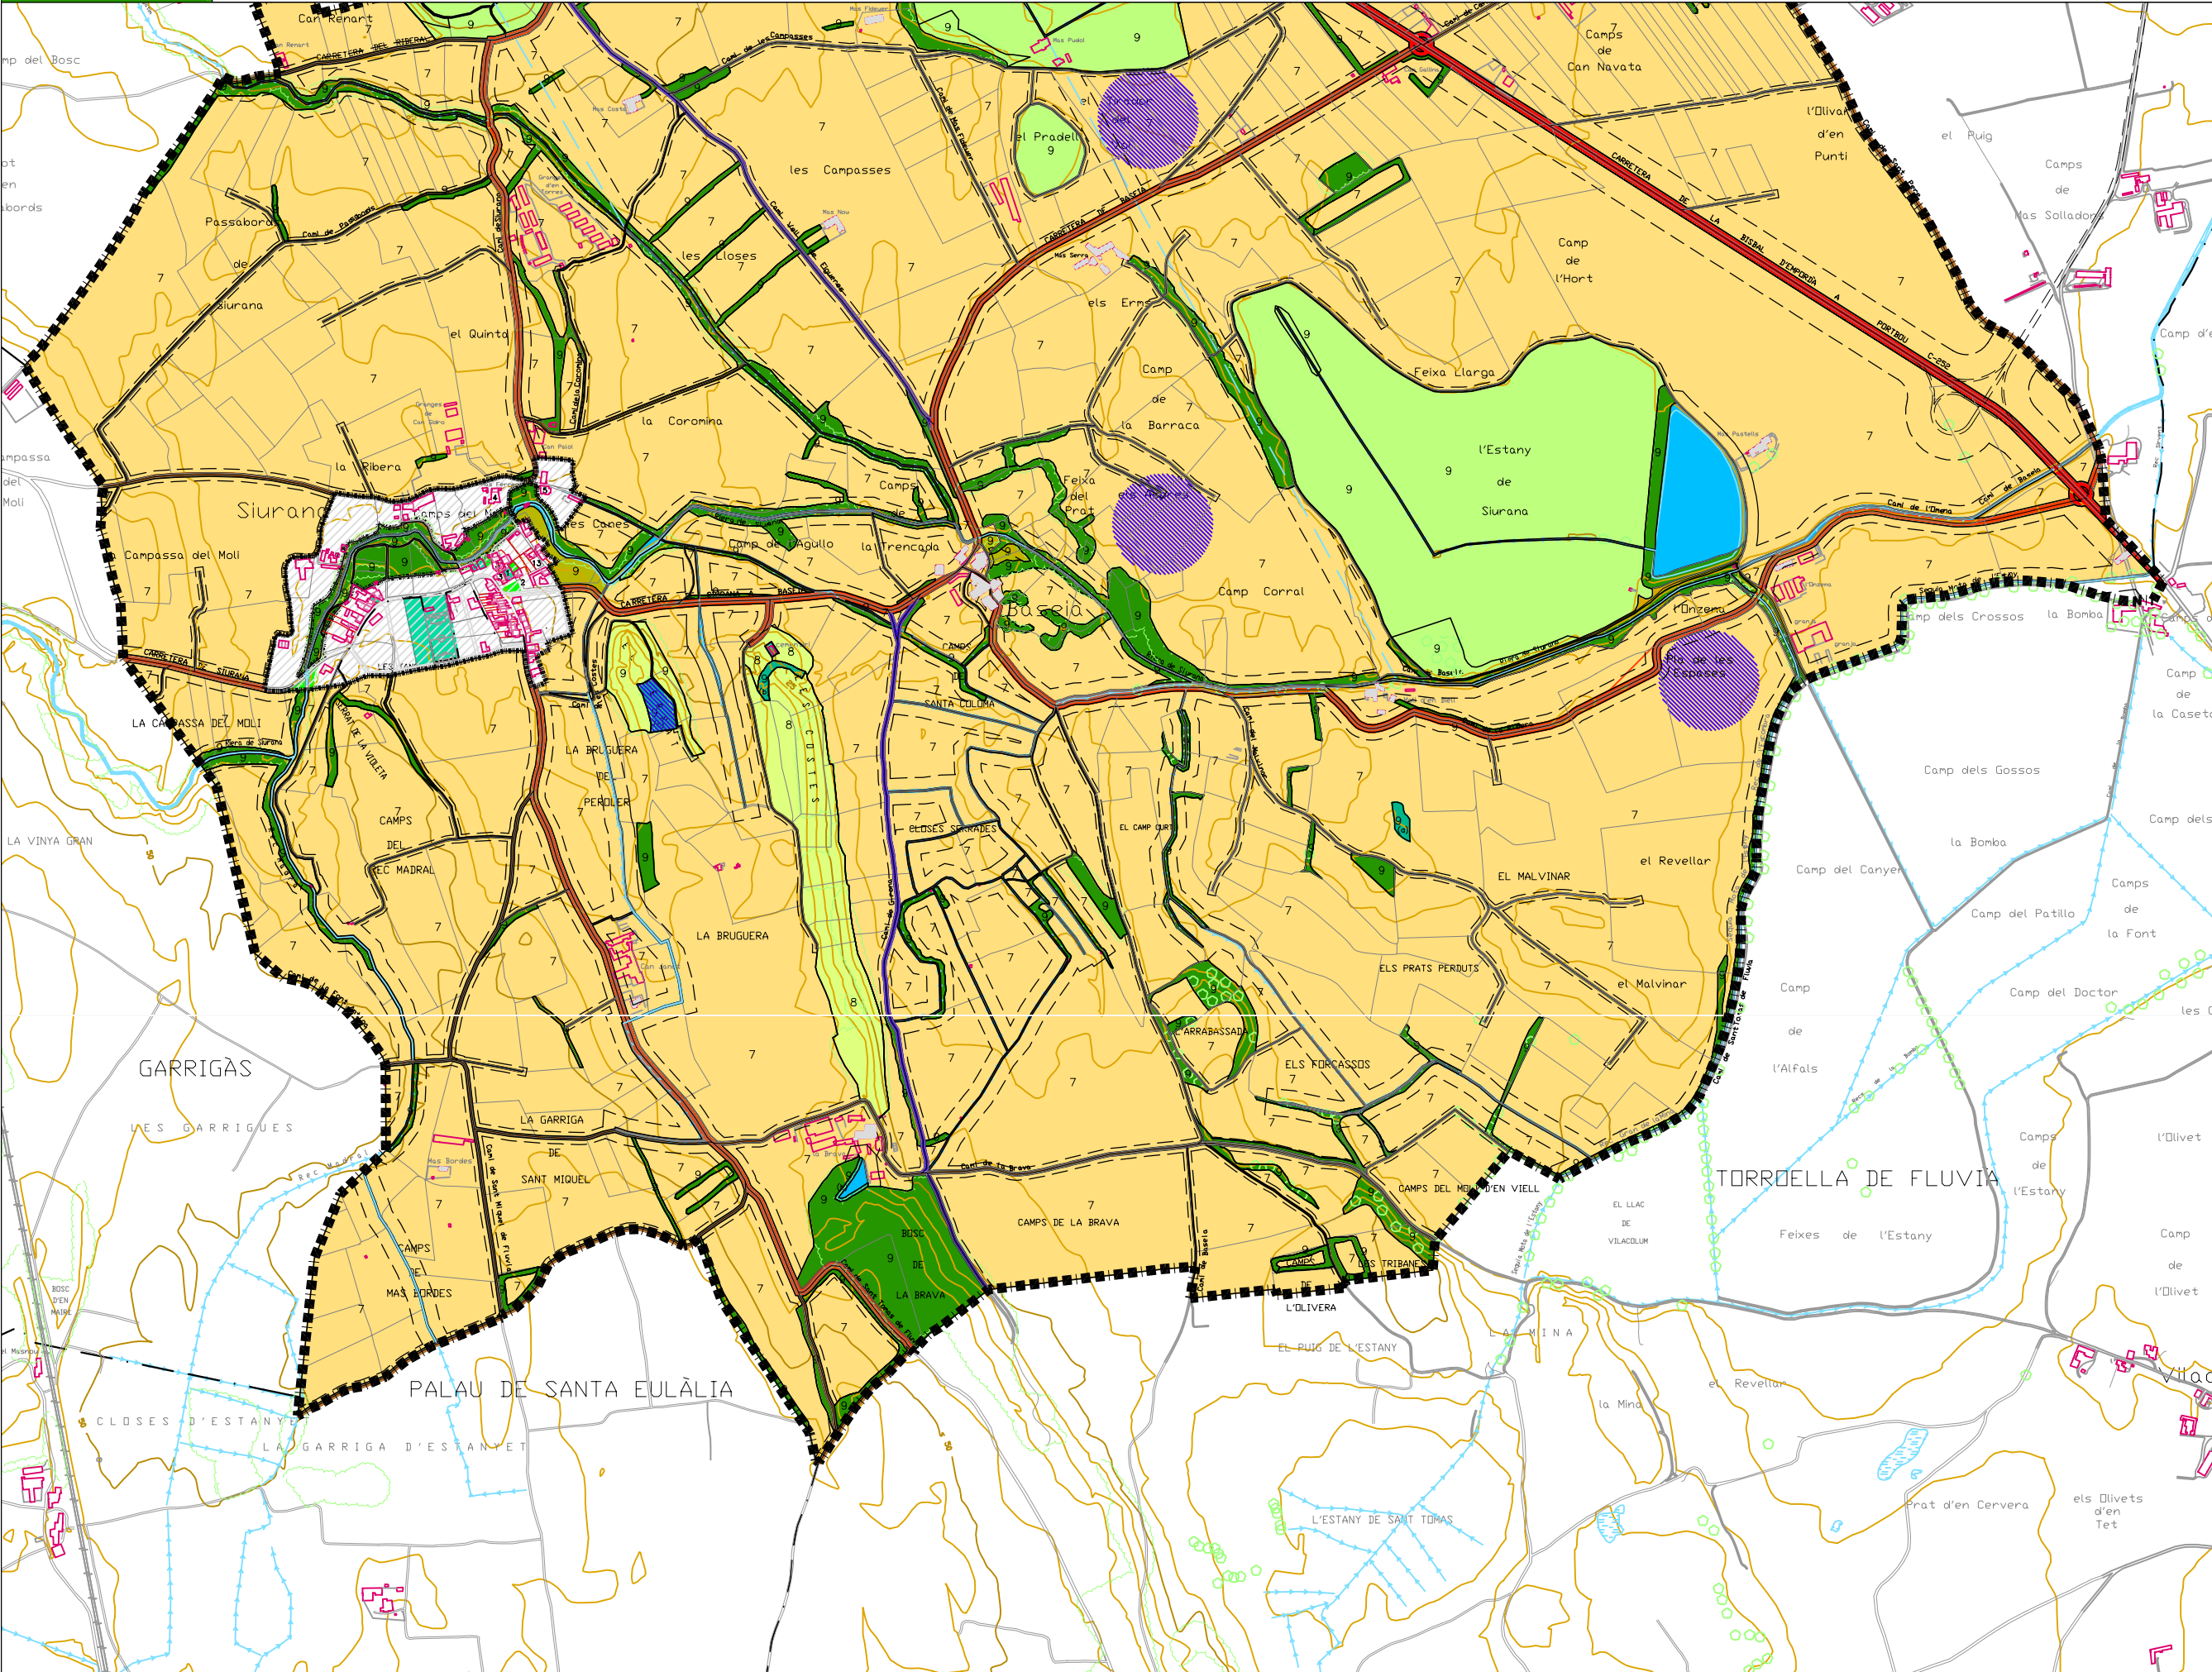

LLEGENDA

- LIMIT DE TERME MUNICIPAL
- LIMIT DE SÒL URBA
- SÒL URBA
- NUCLIS I MASOS HISTORICS
- EQUIPAMENTS
- ESPAIS VERDS
- SISTEMA VIARI
- SISTEMA HIDROGRAFIC
- FRANJA DE PROTECCIO DE SISTEMES

ZONIFICACIÓ

- 7 ZONA DE PROTECCIO AGRICOLA
- 8 ZONA DE PROTECCIO FORESTAL

ZONES DE PROTECCIO NATURAL I PAISATGISTICA

- 9 ANTICS ESTANYS
- 9 HORTS
- 9 MASSES D'ARBRES I VEGETACIO DE RIBERA
- 9 JACIMENTS
- (a) COLADES BASALTQUES
- (b) FÒSSILS MARINS (FLIOCE)
- (c) POBLAT INDIQUETA

PROTECCIO DEL PATRIMONI

- 5 EDIFICI O ELEMENT A PROTEGIR
- JACIMENT ARQUEOLOGIC
- VIA AUGUSTA

AJUNTAMENT DE SIURANA D'EMPORDÀ



PLA D'ORDENACIÓ
URBANÍSTICA MUNICIPAL
DE SIURANA D'EMPORDÀ
ALT EMPORDÀ

AVANÇ DE PLANEJAMENT

Maig de 2010

AUTOR DEL PROJECTE:

enginyeria ramon gallmany

1.3.1b

PLÀNOLS DE PLANEJAMENT VIGENT
Normes subsidiàries
Regulació del sòl no urbanitzable 1998
b

ESCALA: A3, 1/12.500

NUM.EXP.: SIU09015-PC FITXER: 1.3.1.DWG