


# 1.3.2a

## PLÀNOLS DE PLANEJAMENT VIGENT\_Normes subsidiàries\_Regulació del sòl no urbanitzable 2006 a

N. M. LLEGGENDA

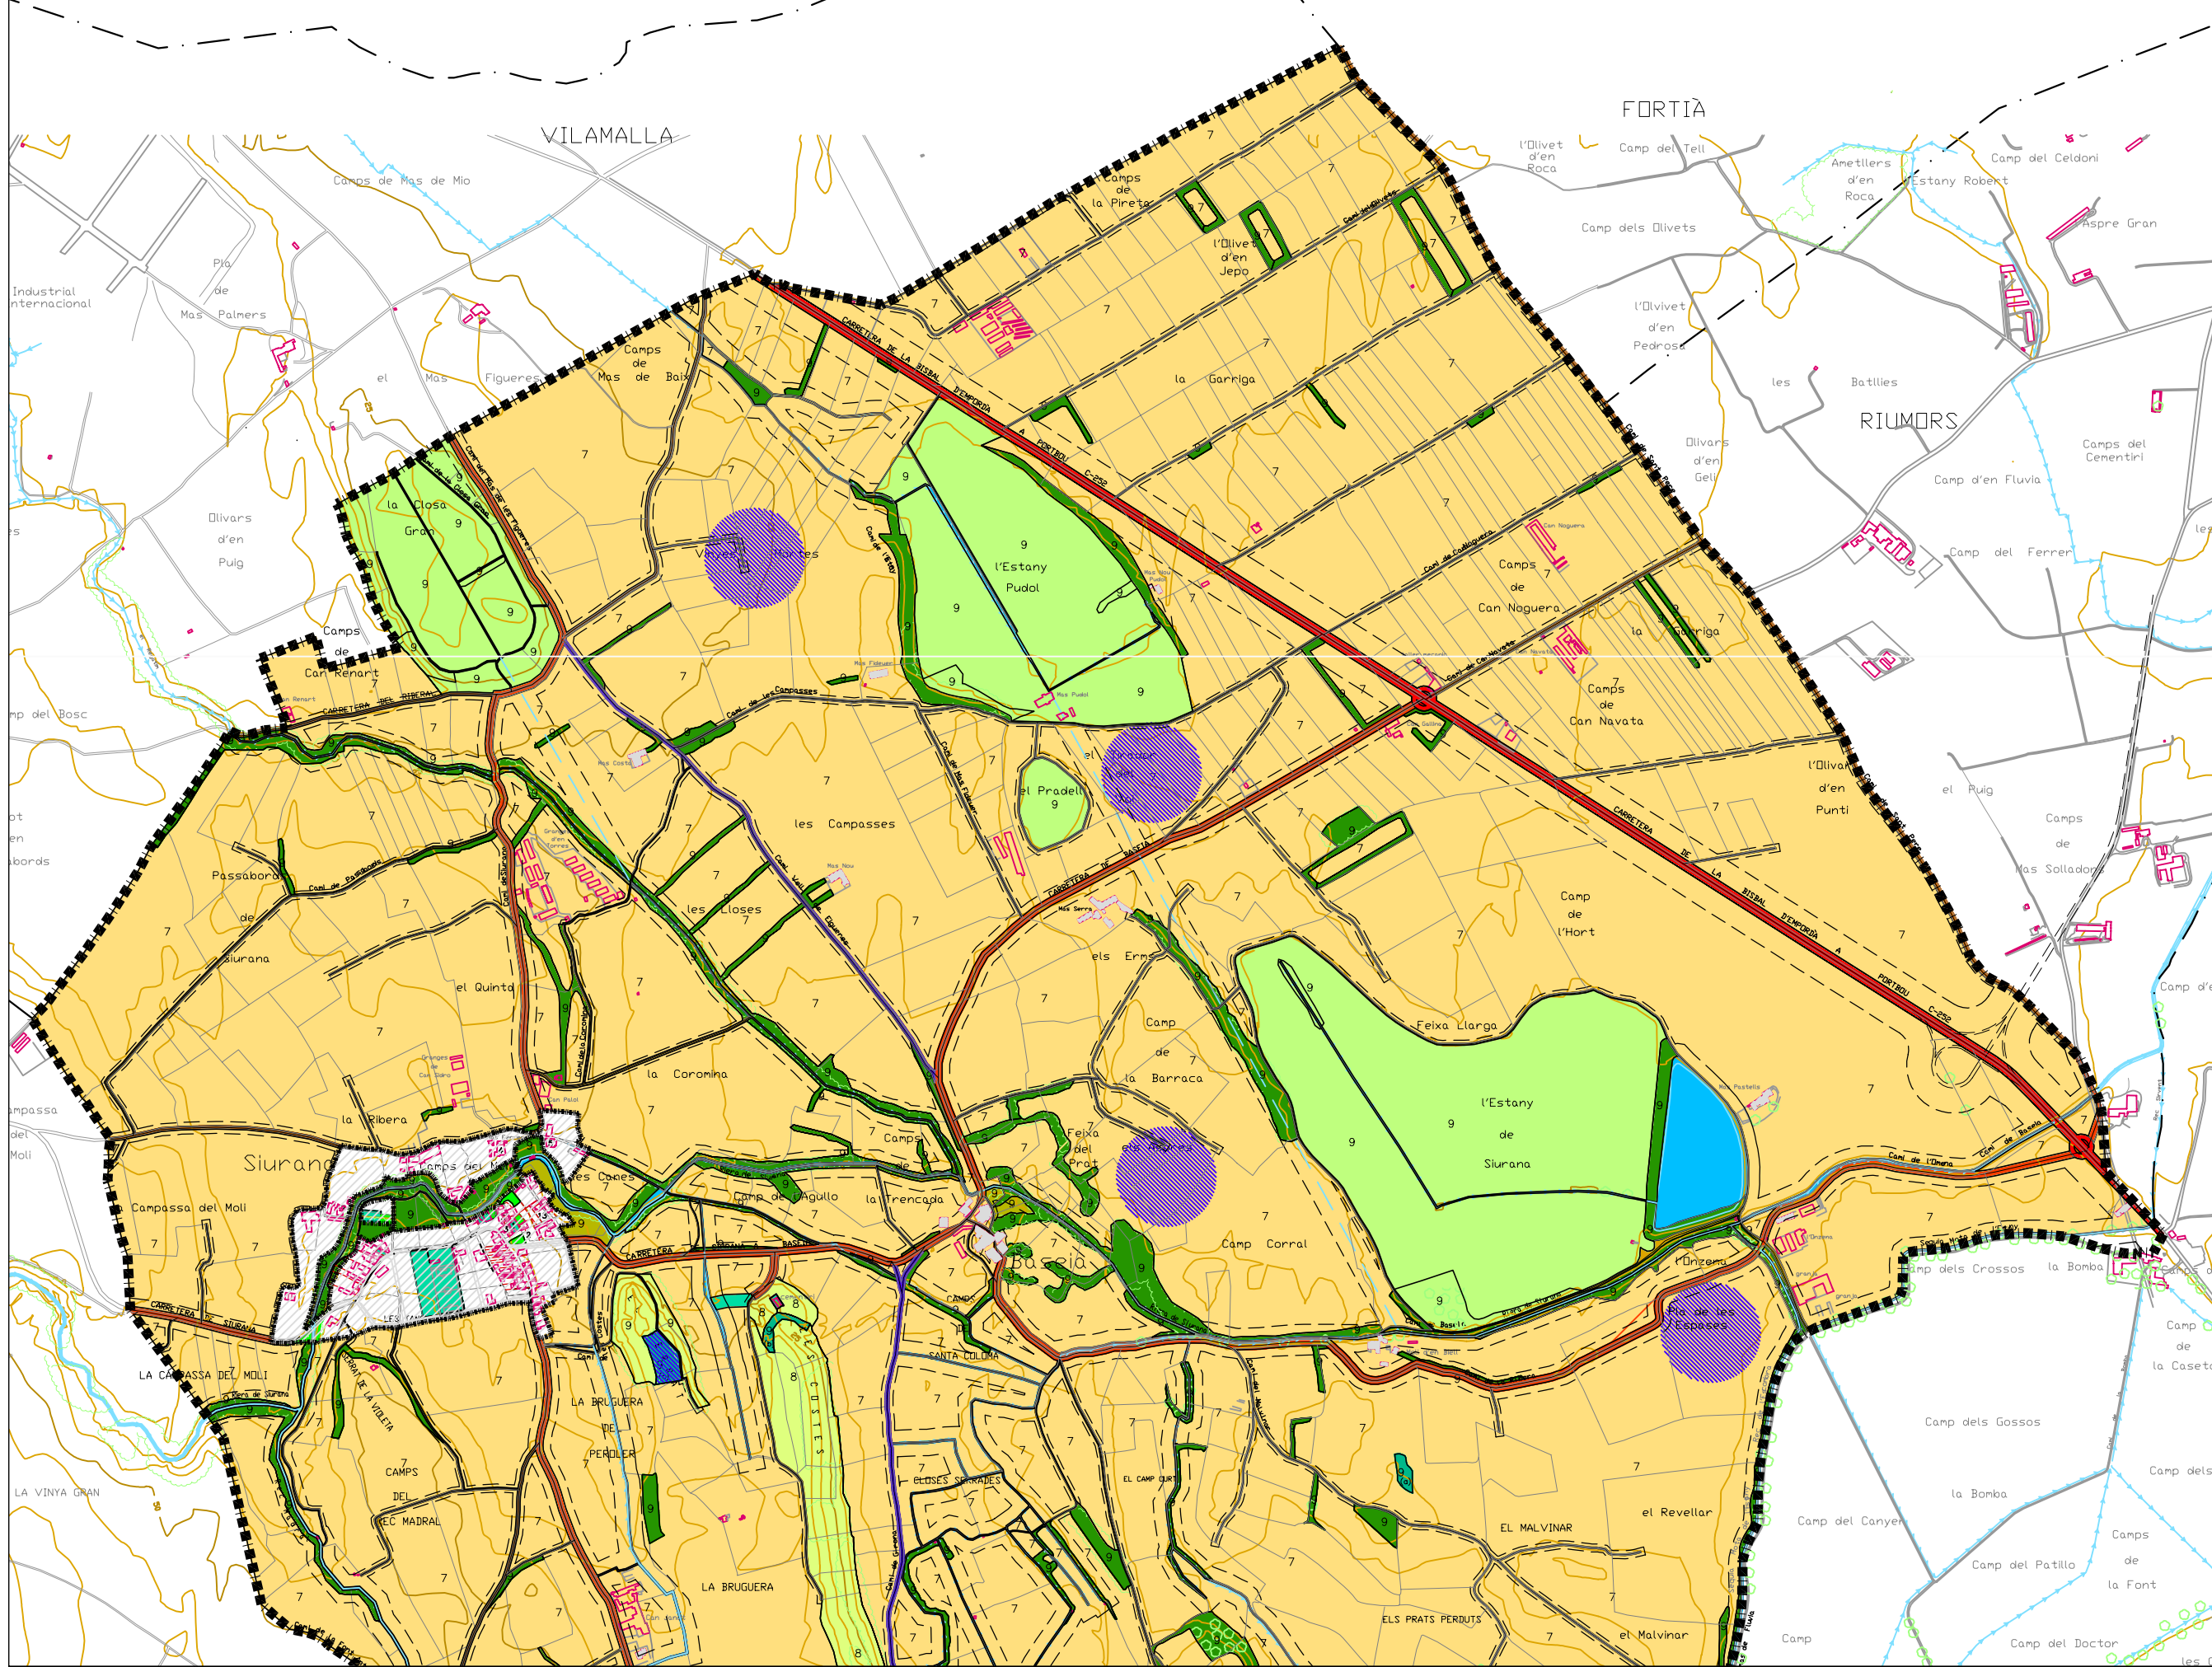

- LÍMIT DE TERME MUNICIPAL
- LÍMIT DE SÒL URBA
- ▨ SÒL URBA
- NUCUS I MASOS HISTÒRICS
- EQUIPAMENTS
- ESPAIS VERDS
- SISTEMA VARI
- SISTEMA HIDROGRÀFIC
- FRANJA DE PROTECCIÓ DE SISTEMES
- ZONIFICACIÓ
- 7 ZONA DE PROTECCIÓ AGRÍCOLA
- 8 ZONA DE PROTECCIÓ FORESTAL
- ZONES DE PROTECCIÓ NATURAL I PAISATGÍSTICA
- 9 ANTICS ESTANYS
- 9 HORTS
- 9 MASSES D'ARBRES I VEGETACIÓ DE RIBERA
- 9 JACIMENTS
- (a) COLADES BASÀLTQUES
- (b) FÒSSILS MARINS (PLIOCÈ)
- (c) POBLAT INDIQUETA
- PROTECCIÓ DEL PATRIMONI
- 15 EDIFICI O ELEMENT A PROTEGIR
- JACIMENT ARQUEOLÒGIC
- VIA AUGUSTA

AJUNTAMENT DE SIURANA D'EMPORDÀ



PLA D'ORDENACIÓ  
URBANÍSTICA MUNICIPAL  
DE SIURANA D'EMPORDÀ

ALT EMPORDÀ

### AVANÇ DE PLANEJAMENT

Maig de 2010

AUTOR DEL PROJECTE:

engnyeria ramon gallmany

### 1.3.2a

PLÀNOLS DE PLANEJAMENT VIGENT  
Normes subsidiàries  
Regulació del sòl no urbanitzable 2006 a

ESCALA: A3, 1/12.500

NUM. EXP.: SIU09015-PC FITXER: 1.3.2.DWG