


# 1.3.2b

## PLÀNOLS DE PLANEJAMENT VIGENT\_Normes subsidiàries\_Regulació del sòl no urbanitzable 2006 b

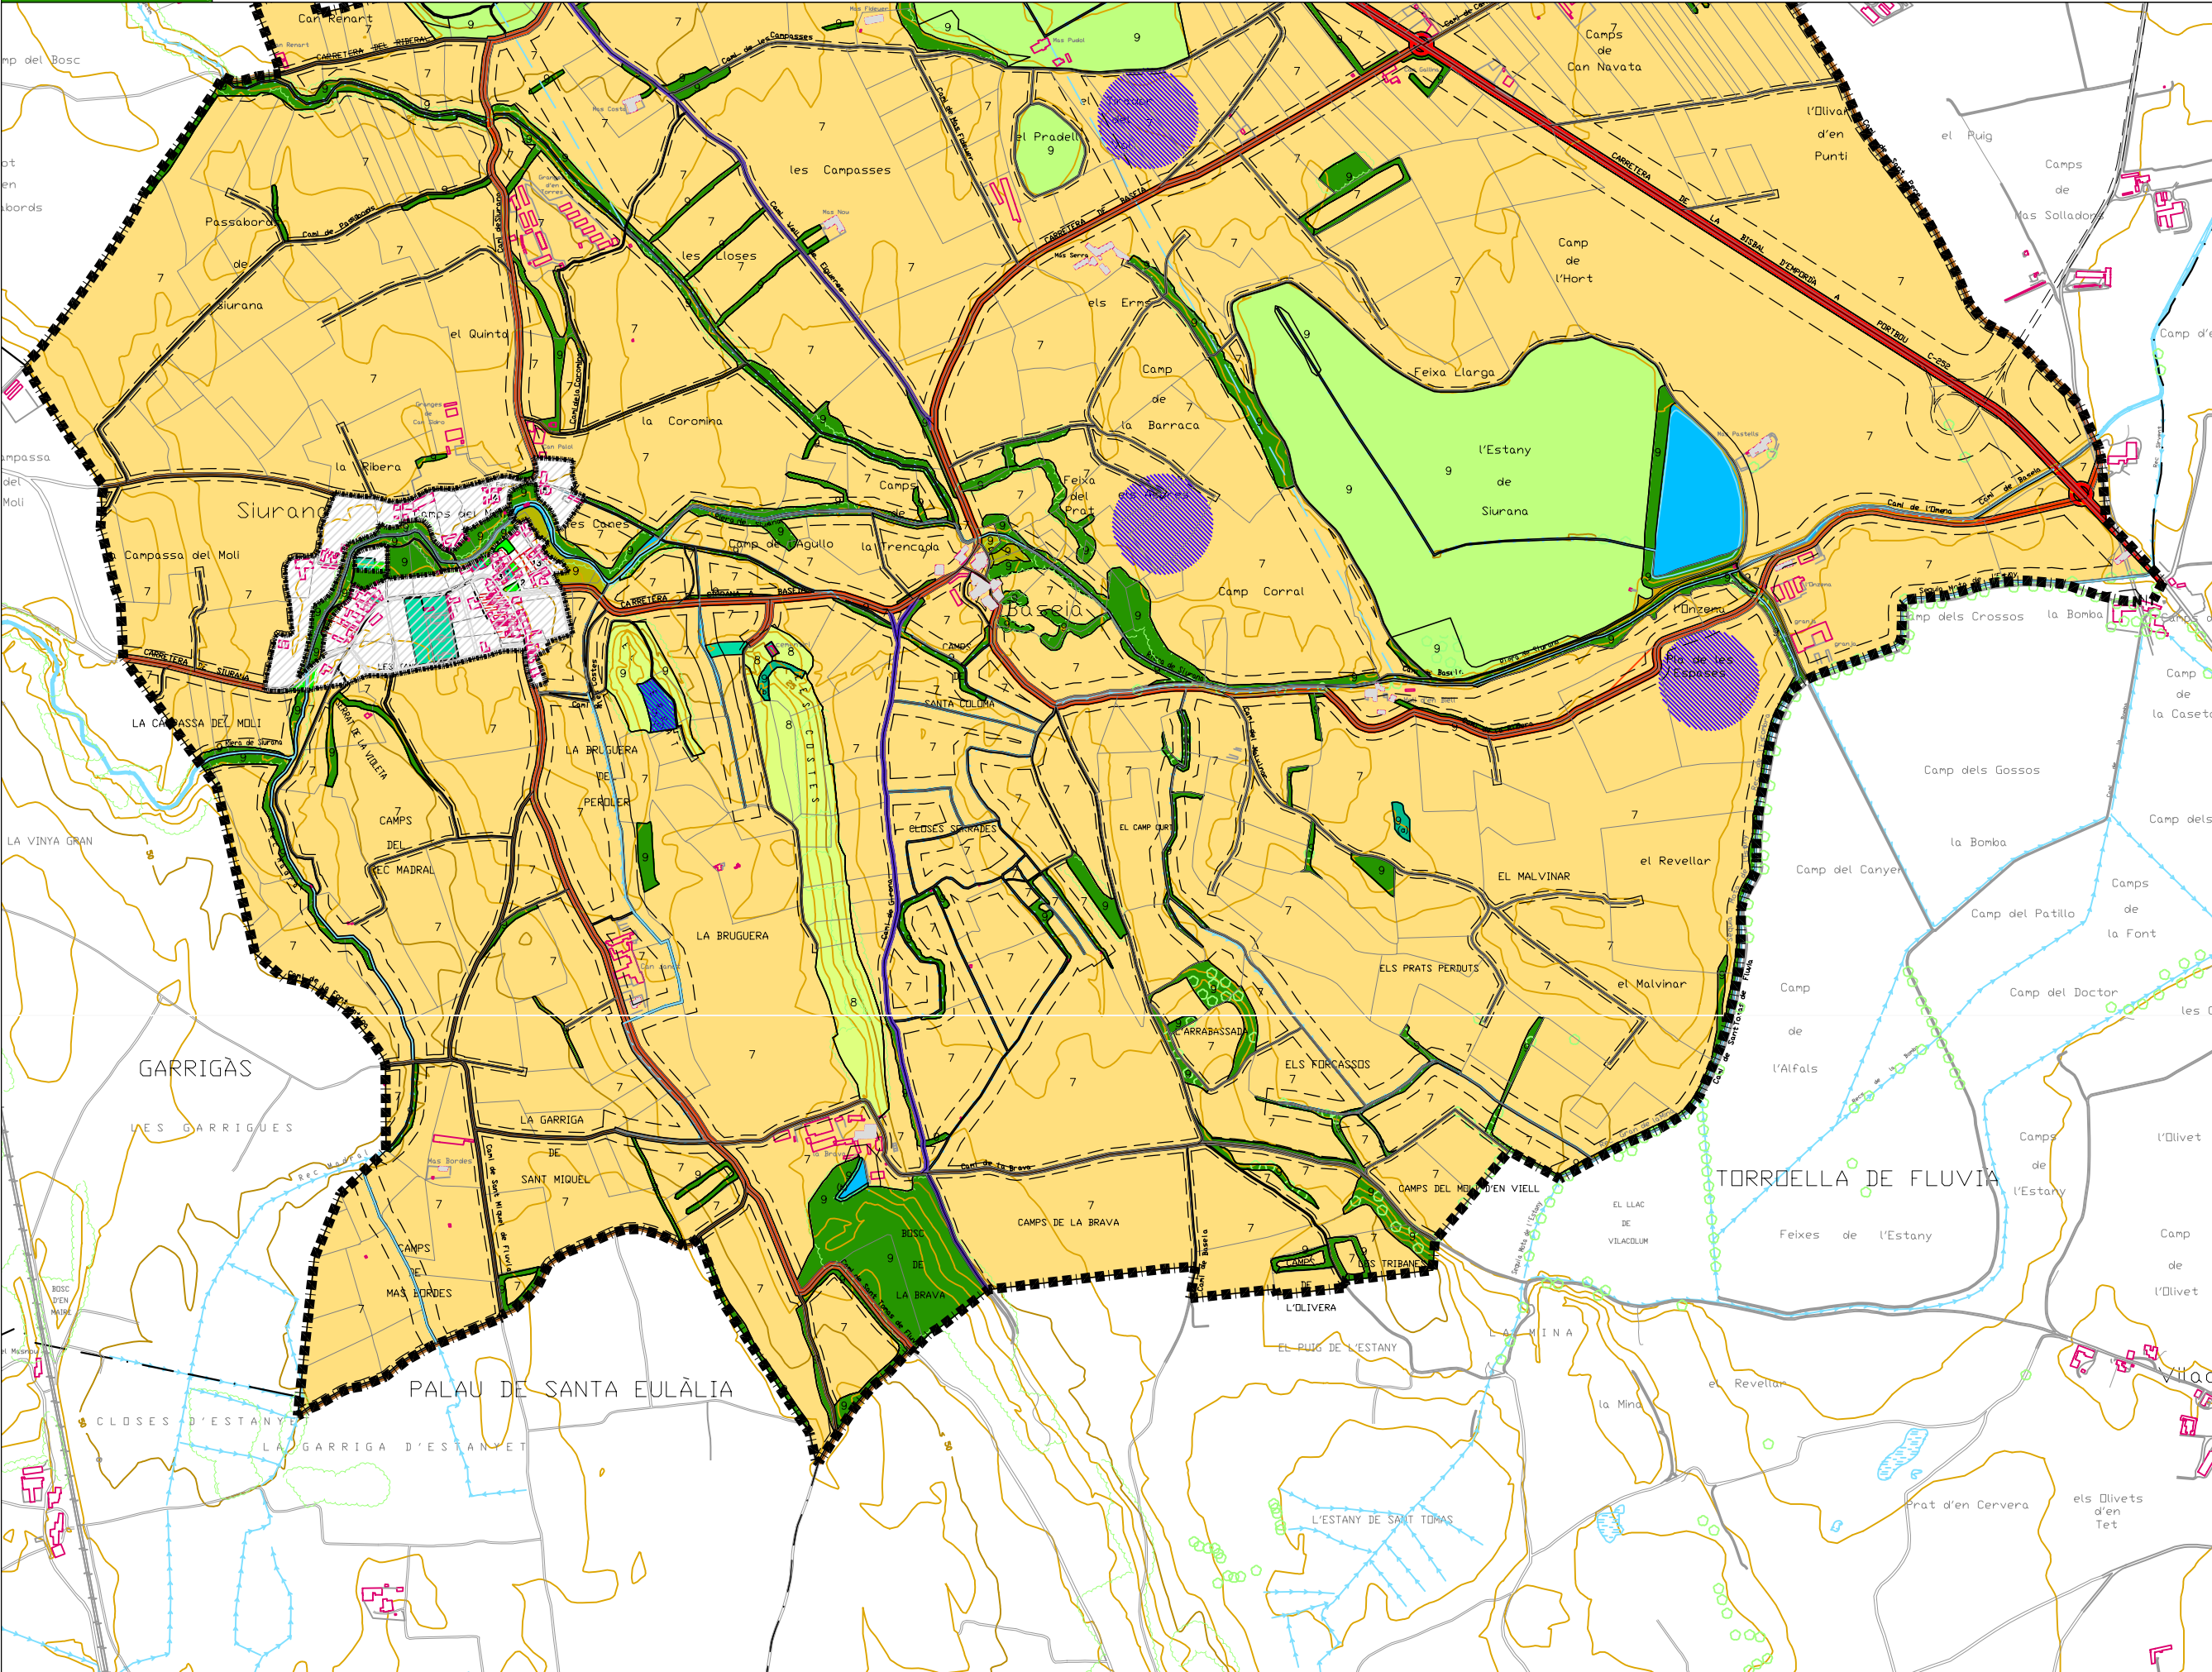

**LLEGENDA**

- LIMIT DE TERME MUNICIPAL
- LIMIT DE SÒL URBA
- SÒL URBA
- NUCLIS I MASOS HISTORICS
- EQUIPAMENTS
- ESPAIS VERDS
- SISTEMA VIARI
- SISTEMA HIDROGRÀFIC
- FRANJA DE PROTECCIÓ DE SISTEMES

**ZONIFICACIÓ**

- 7 ZONA DE PROTECCIÓ AGRÍCOLA
- 8 ZONA DE PROTECCIÓ FORESTAL

**ZONES DE PROTECCIÓ NATURAL I PAISATGÍSTICA**

- 9 ANTICS ESTANYS
- 9 HORTS
- 9 MASSES D'ARBRES I VEGETACIÓ DE RIBERA
- 9 JACIMENTS
- (a) COLADES BASÀLTIQUES
- (b) FÒSSILS MARINS (FLUCC)
- (c) POBLAT INDIQUETA

**PROTECCIÓ DEL PATRIMONI**

- 5 EDIFICI O ELEMENT A PROTEGIR
- JACIMENT ARQUEOLÒGIC
- VIA AUGUSTA



AJUNTAMENT DE SIURANA D'EMPORDÀ

PLA D'ORDENACIÓ URBANÍSTICA MUNICIPAL DE SIURANA D'EMPORDÀ

ALT EMPORDÀ

**AVANÇ DE PLANEJAMENT**

Maig de 2010

AUTOR DEL PROJECTE:

enginyeria ramon gallmany

**1.3.2b**

PLÀNOLS DE PLANEJAMENT VIGENT Normes subsidiàries Regulació del sòl no urbanitzable 2006 b

ESCALA: A3, 1/12.500