


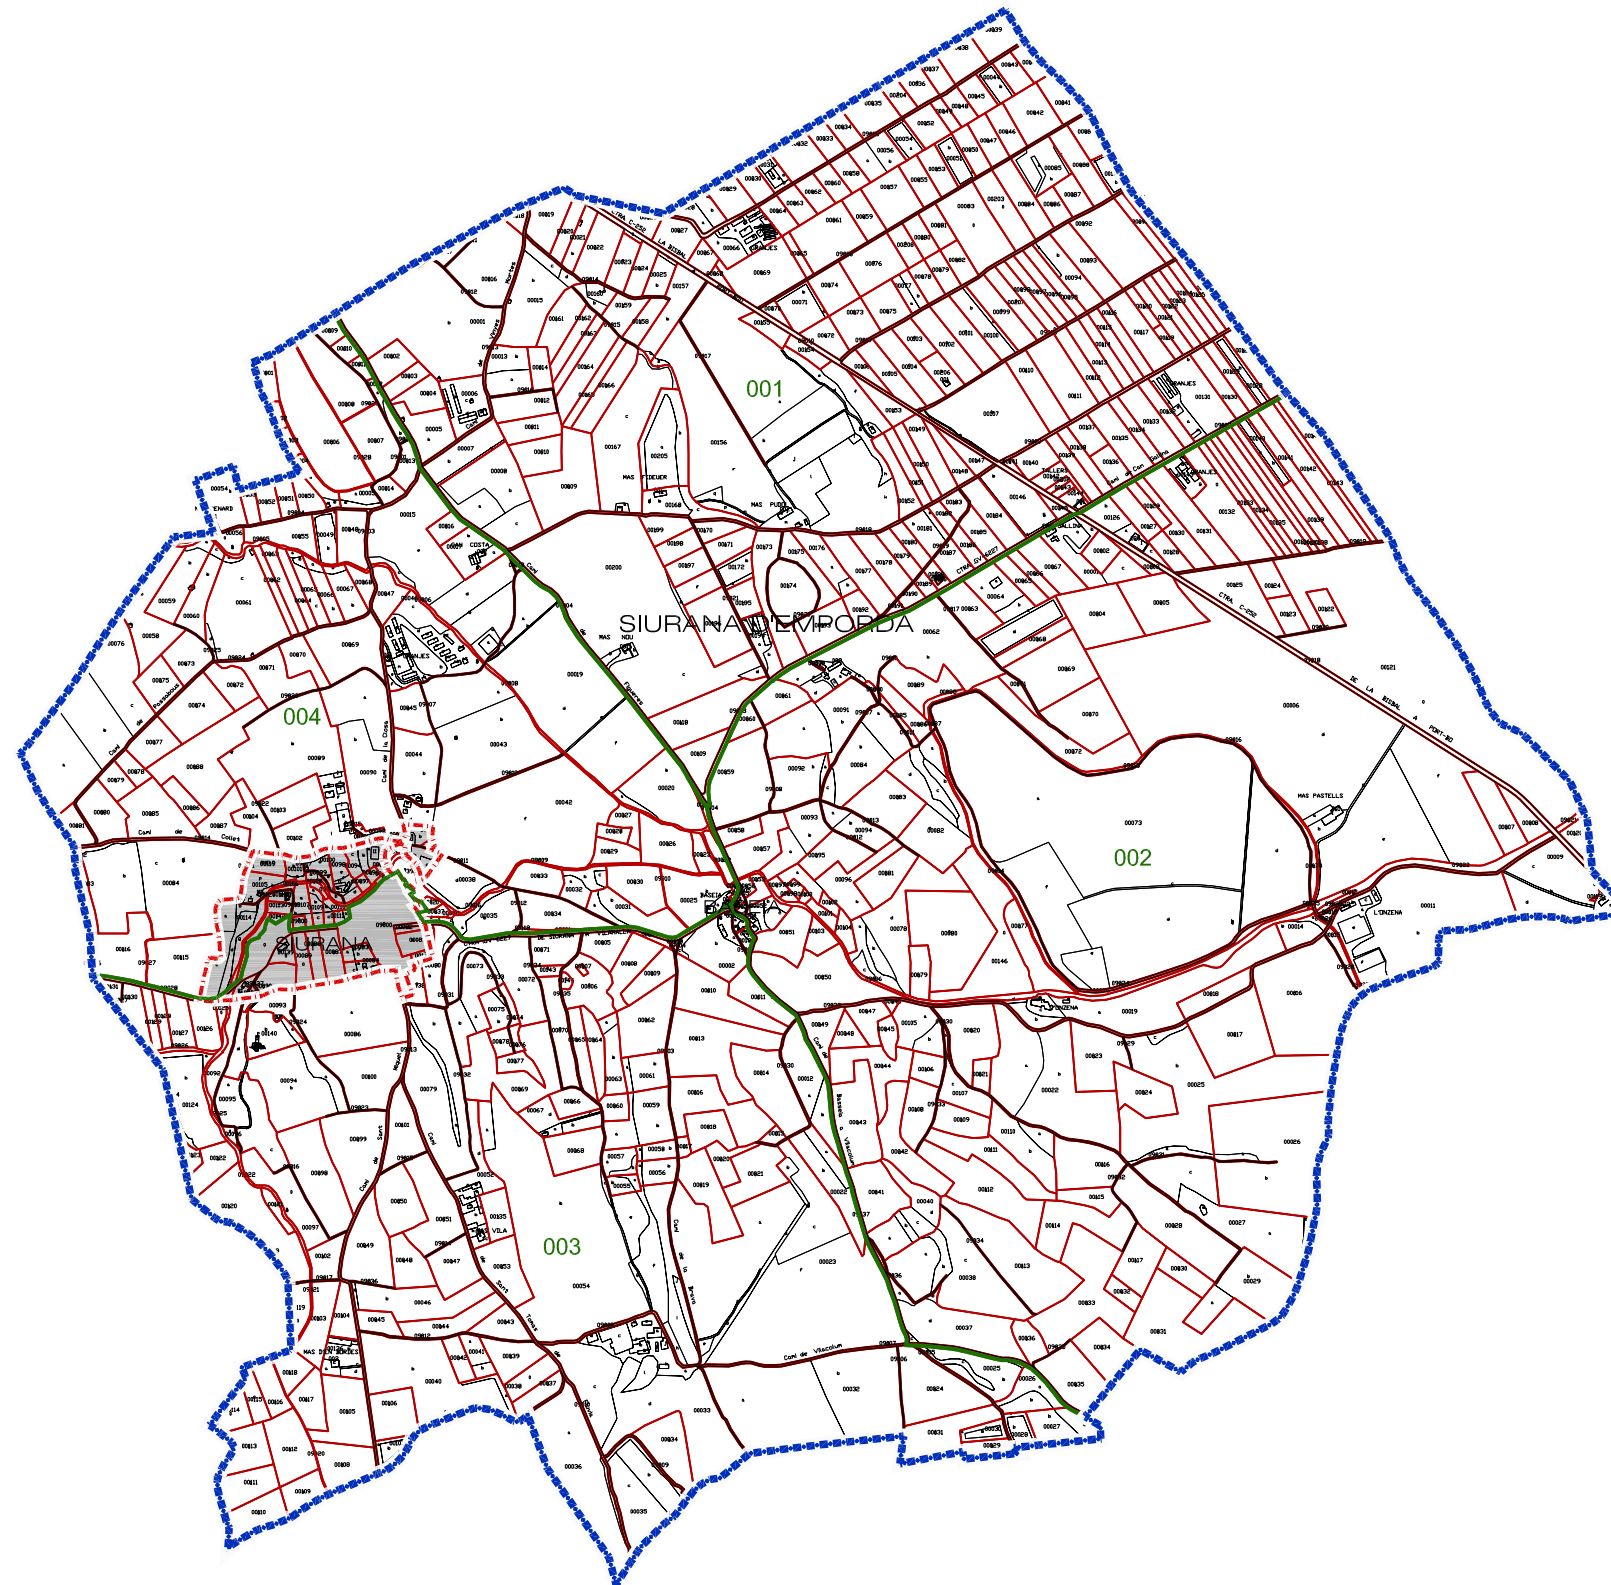

- ■ ■ ■ ■ LÍMIT TERME MUNICIPAL 10.580.467 m2
- - - LÍMIT SÒL URBA
- LÍMIT POLIGONS
- xxx NÚMERO POLIGON
- PARCELLARI
- 00000 NÚMERO PARCELLA
- SÒL URBA



AJUNTAMENT DE SIURANA D'EMPORDÀ



PLA D'ORDENACIÓ
URBANÍSTICA MUNICIPAL
DE SIURANA D'EMPORDÀ

ALT EMPORDÀ

AVANÇ DE PLANEJAMENT

Maig de 2010

AUTOR DEL PROJECTE:

enginyeria ramon galimany

2.1.6

PLÀNOLS D'INFORMACIÓ

El terme municipal

Cadastre Rústega

ESCALA: A3, 1/20.000

NUM. EXP.: SIU09015-PC

ITXER: 2.1.6.DWG