


# 3.1.1

## PLÀNOLS DE PROPOSTA\_Sòl urbà de Siurana\_Proposta regulació del sòl amb topografia.

N. M. LLEGGENDA

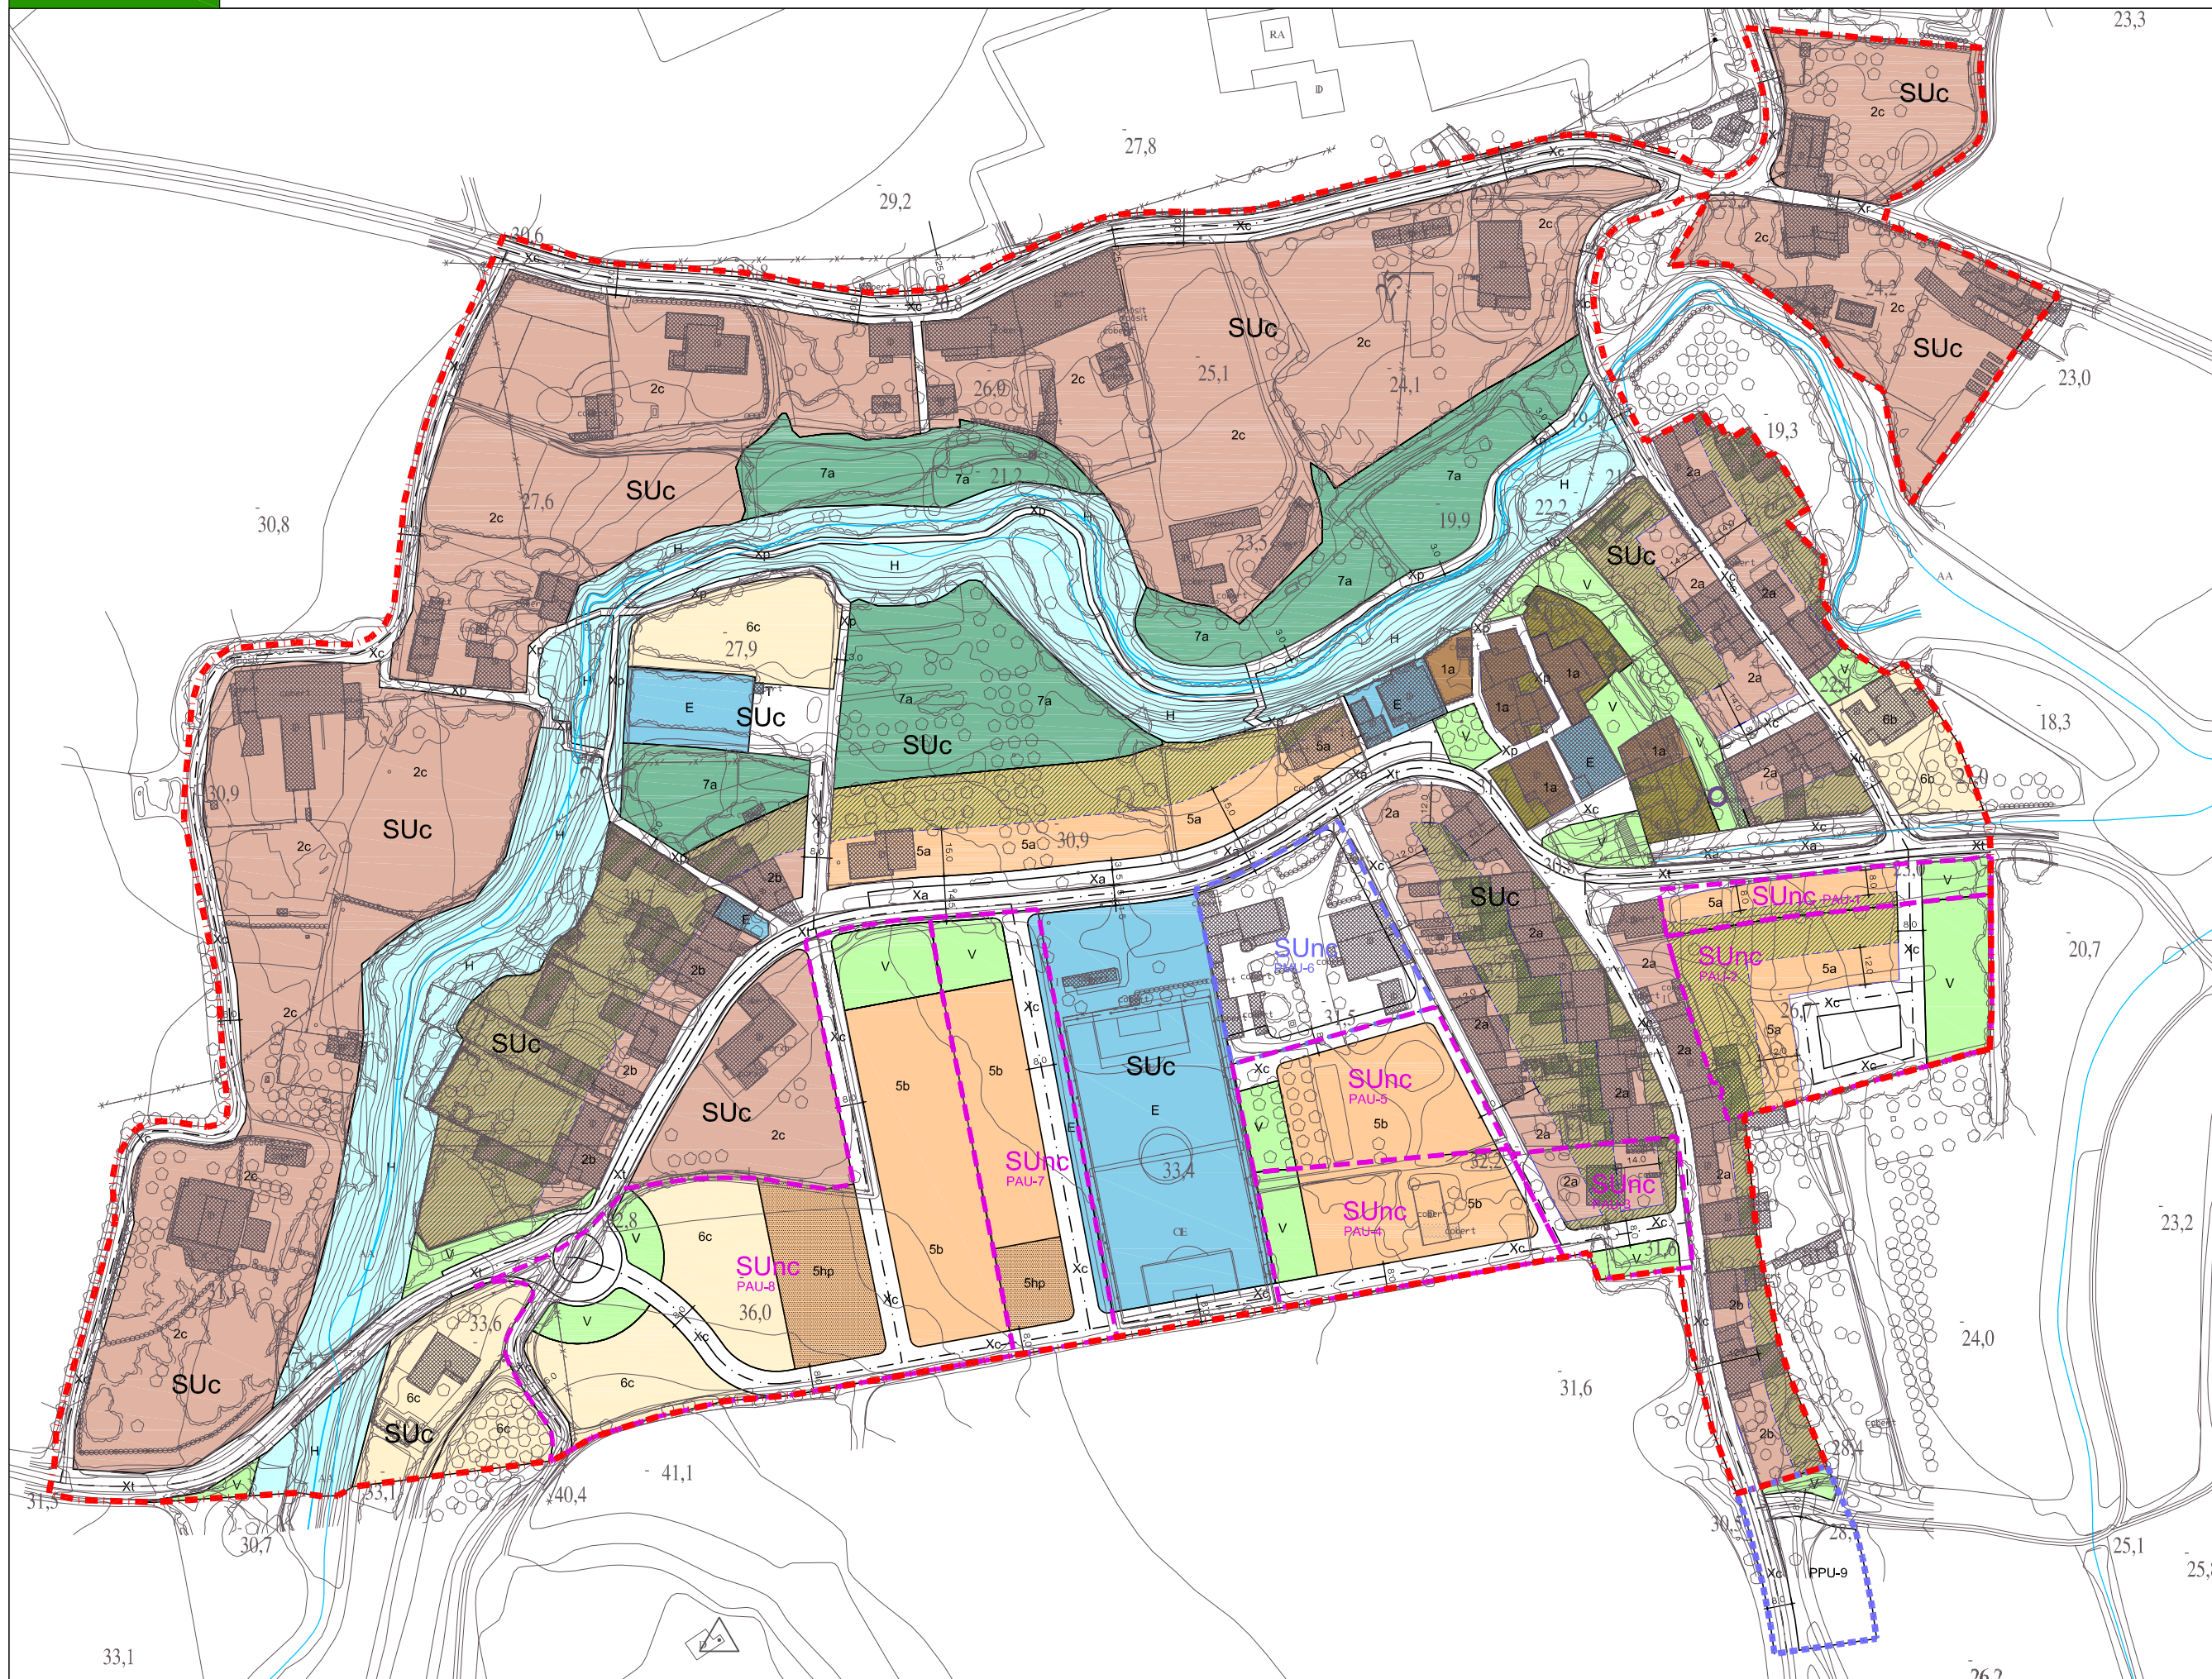

**LIMIT SÒL URBÀ 194.344m<sup>2</sup>**  
**LIMIT SÒL URBANITZABLE 1.786m<sup>2</sup>**

**ZONES EN SÒL URBÀ I URBANITZABLE**

**1 NUCLI ANTIC**

- 1a ESPAIS EDIFICABLES  
JARDINS I PATIS
- 1b HABITATGE PROTEGIT

**2 EIXAMPLE**

- 2a ENTRE MITGERES  
JARDINS I PATIS
- 2b SEMALLAT 1  
JARDINS I PATIS
- 2c SEMALLAT 2
- 2hp HABITATGE PROTEGIT

**5 CASES AGRUPADES**

- 5a ALINEADES AL VIAL  
JARDINS I PATIS
- 5b ALLADES
- 5hp HABITATGE PROTEGIT

**6 CASES ALLADES**

- 6a PARCEL·LA INFERIOR A 400m<sup>2</sup>
- 6b PARCEL·LA DE 401m<sup>2</sup> A 800m<sup>2</sup>
- 6c PARCEL·LA SUPERIOR A 800m<sup>2</sup>

**7 HORTES I VERD PRIVAT**

- 7a HORTA I VERD PRIVAT

**SISTEMES**

- X VIARI
- E EQUIPAMENTS
- T SERVEIS TÈCNICS I AMBIENTALS
- V ESPAIS LLIBRES - ZONES VERDES
- H HIDROGRÀFIC



PLA D'ORDENACIÓ URBANÍSTICA MUNICIPAL DE SIURANA D'EMPORDÀ  
ALT EMPORDÀ

AVANÇ DE PLANEJAMENT

Maig de 2010

AUTOR DEL PROJECTE:  
enginyeria ramon galimany

3.1.1

PLÀNOLS DE PROPOSTA  
Sòl urbà de Siurana  
Proposta regulació del sòl urbà amb topografia

ESCALA: A3, 1/2.000

NUM. EXP.: SIU09015-PC FITXER: 3.1.1.DWG