


# 3.2.1

## PLÀNOLS DE PROPOSTA\_Sòl urbà de Baseia\_Proposta regulació del sòl urbà amb topografia.

N. M. LLEGGENDA

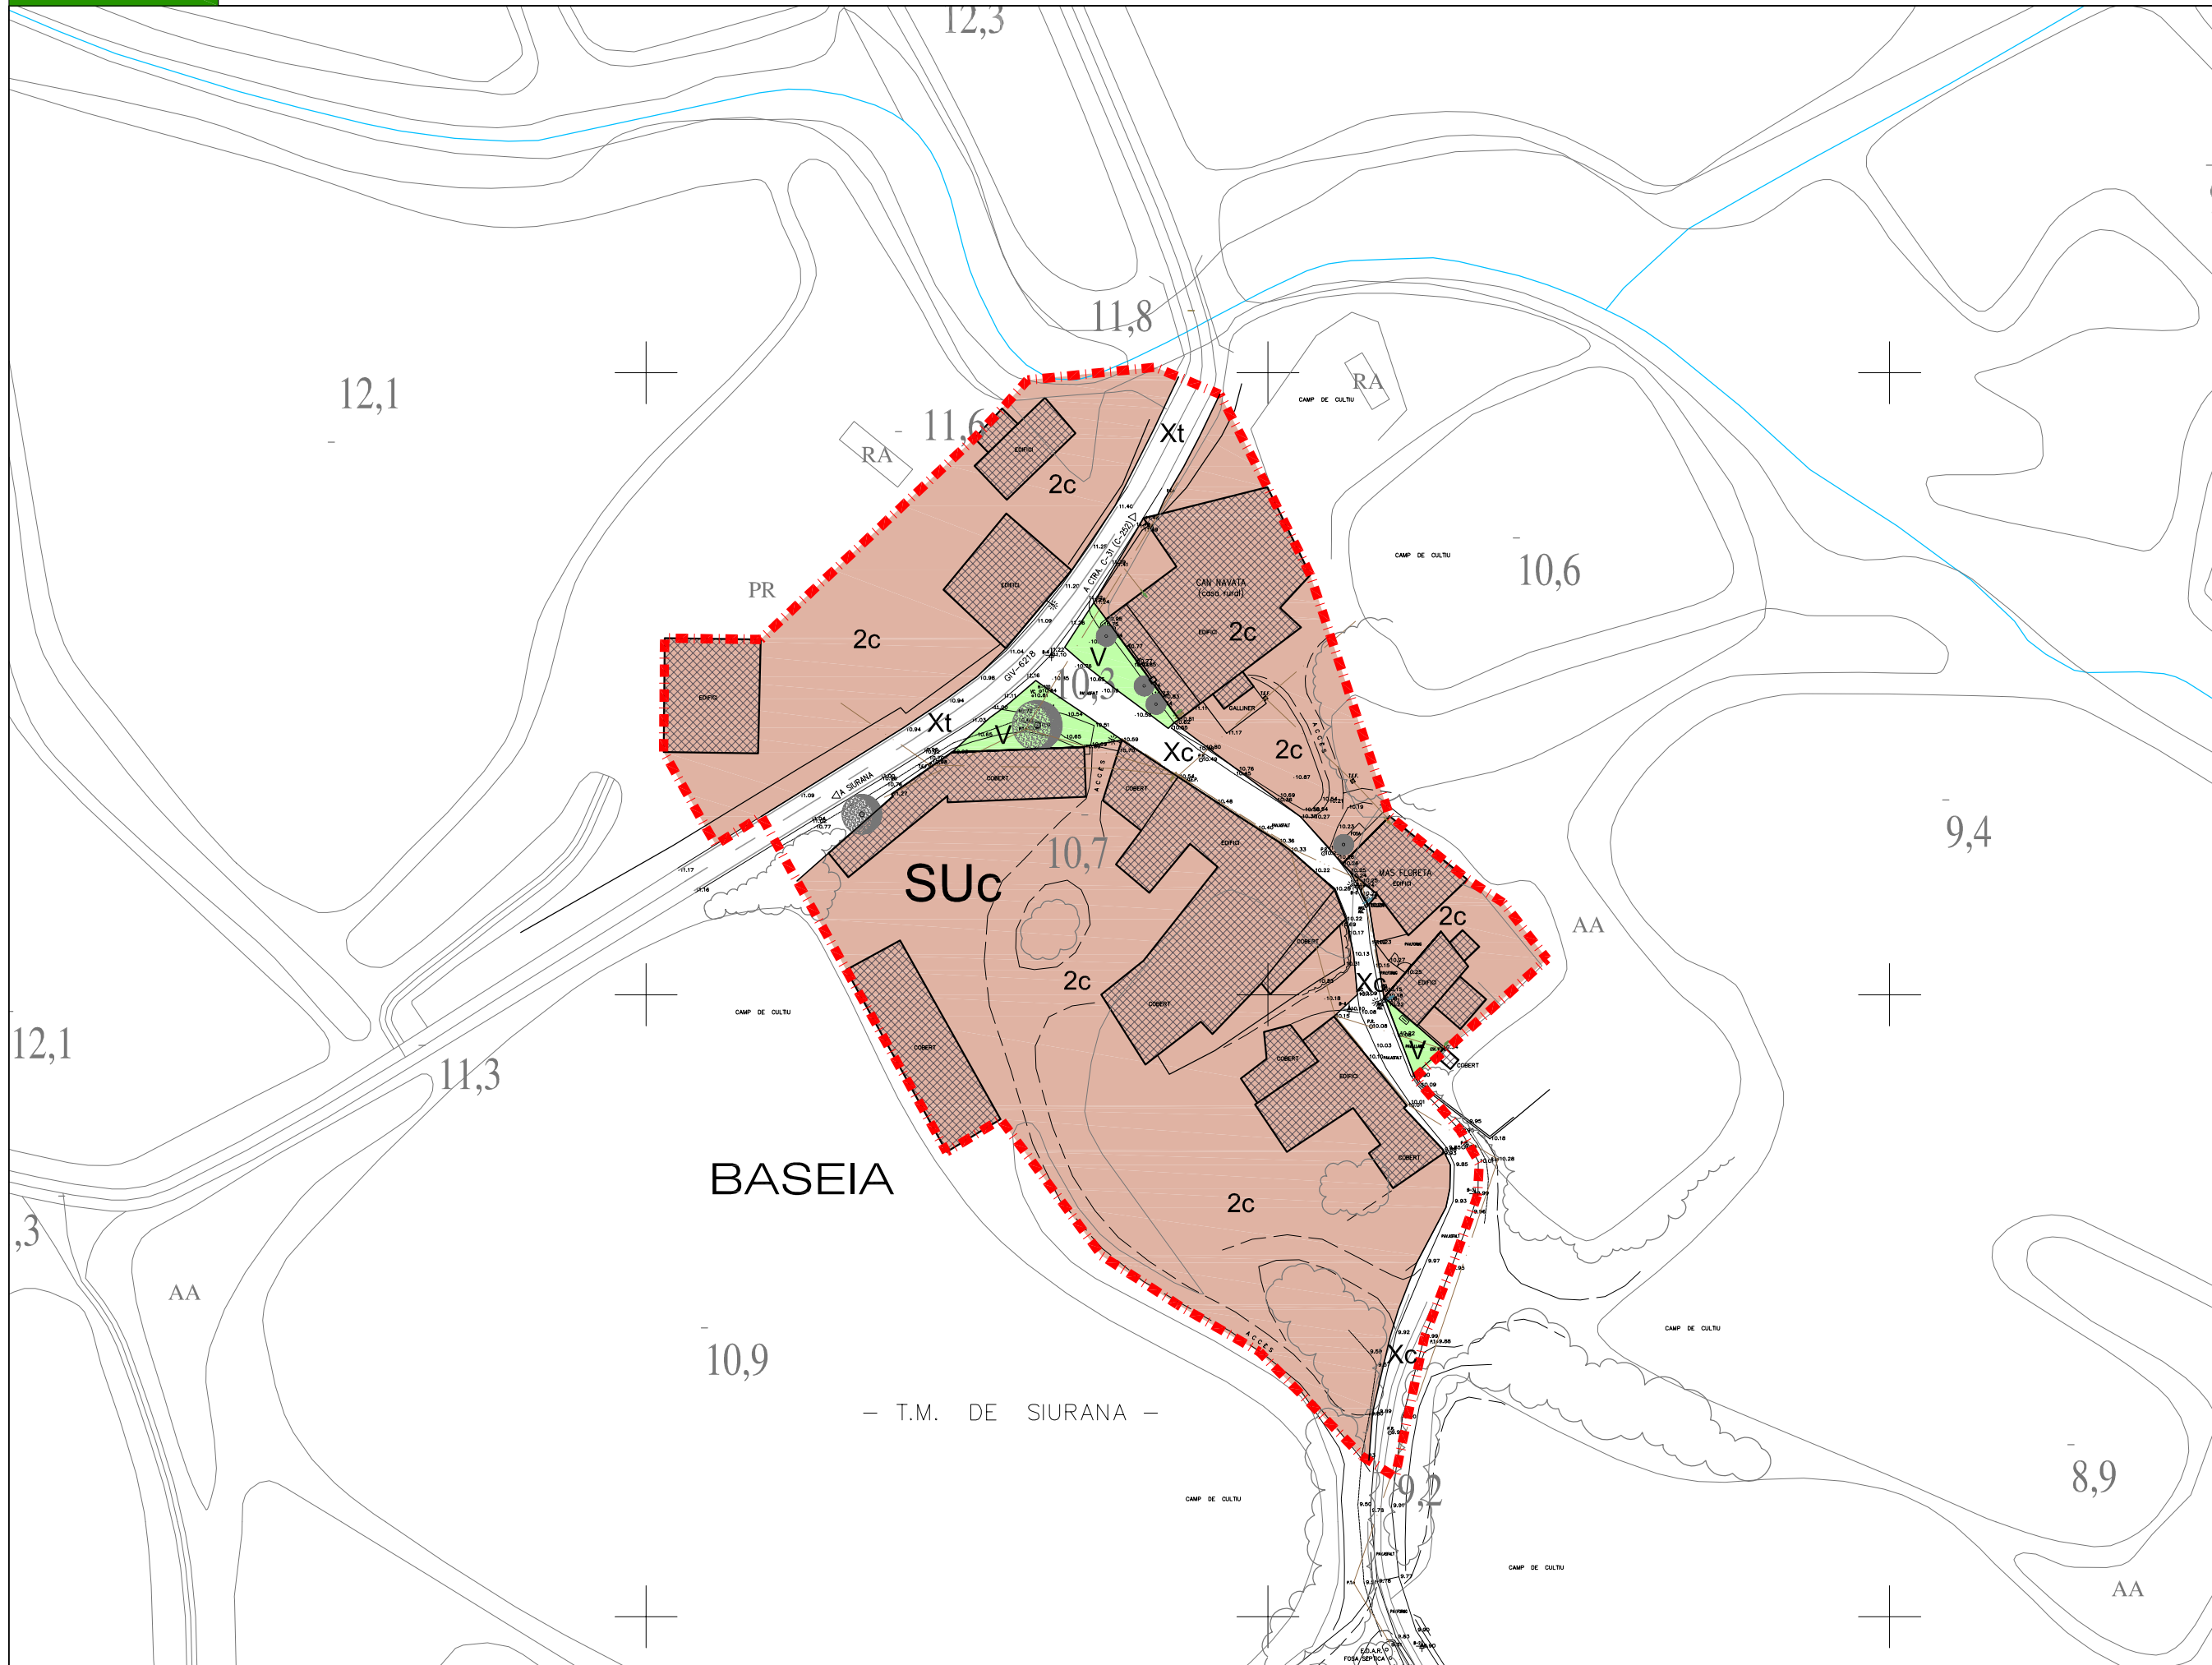

- LÍMIT SÒL URBÀ 13.083m2
- ZONES EN SÒL URBÀ
  - 2 EIXAMPLE
  - 2c SEMIALLAT 2
- SISTEMES
  - X VIARI
  - V ESPAIS LLIURES - ZONES VERDES

AJUNTAMENT DE SIURANA D'EMPORDÀ



PLA D'ORDENACIÓ URBANÍSTICA MUNICIPAL DE SIURANA D'EMPORDÀ  
ALT EMPORDÀ

AVANÇ DE PLANEJAMENT

Maig de 2010

AUTOR DEL PROJECTE:

enginyeria ramon gallimany

3.2.1

PLÀNOLS DE PROPOSTA  
Sòl urbà de Baseia  
Proposta regulació del sòl urbà amb topografia

ESCALA: A3, 1/1.000

NUM. EXP.: SIU09015-PC FITXER: 3.2.1.DWG