



PERFIL TRANSVERSAL P5

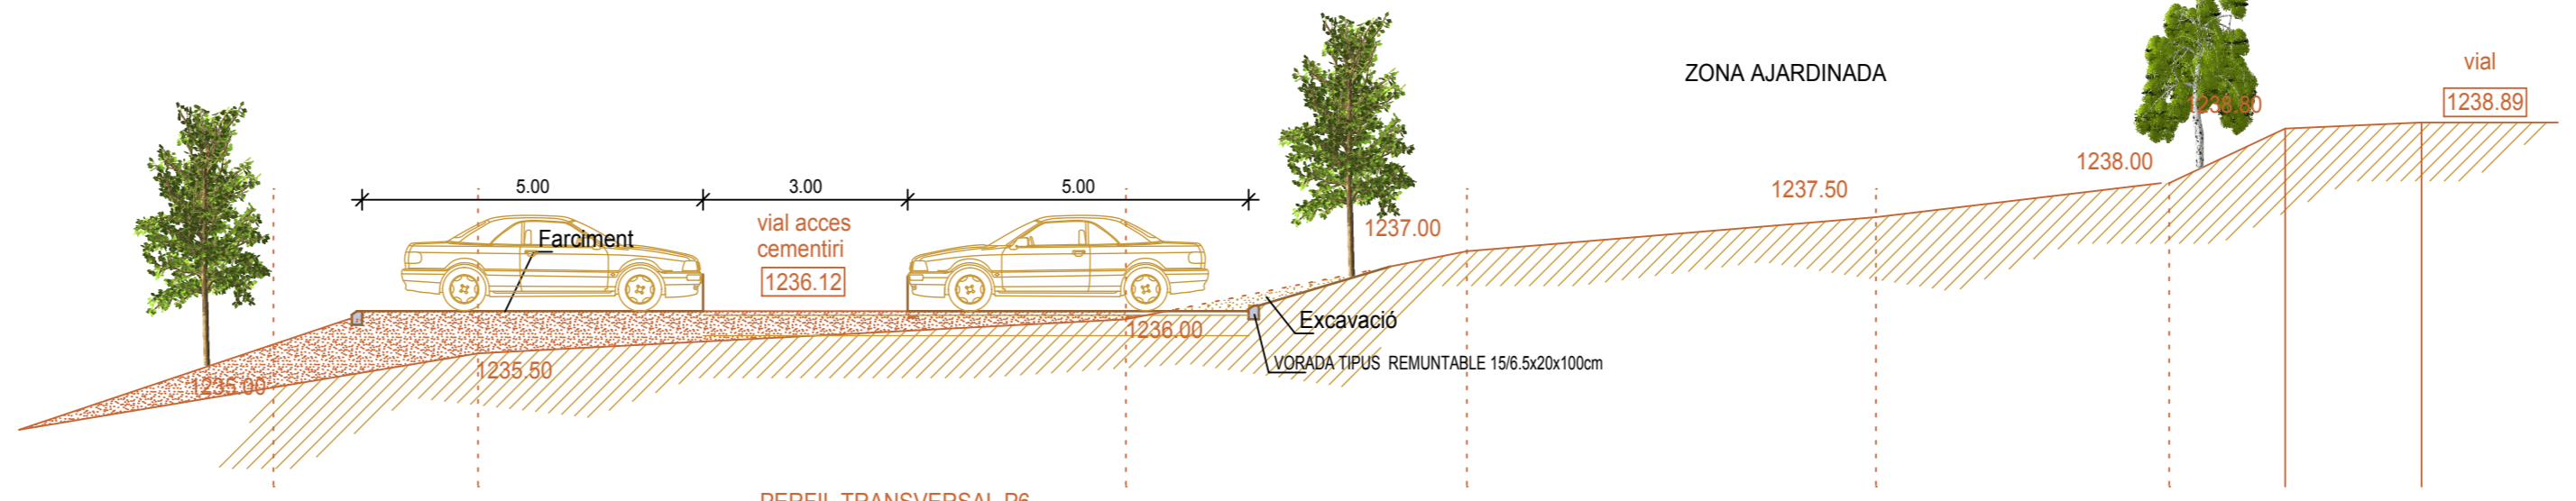

PERFIL TRANSVERSAL P6

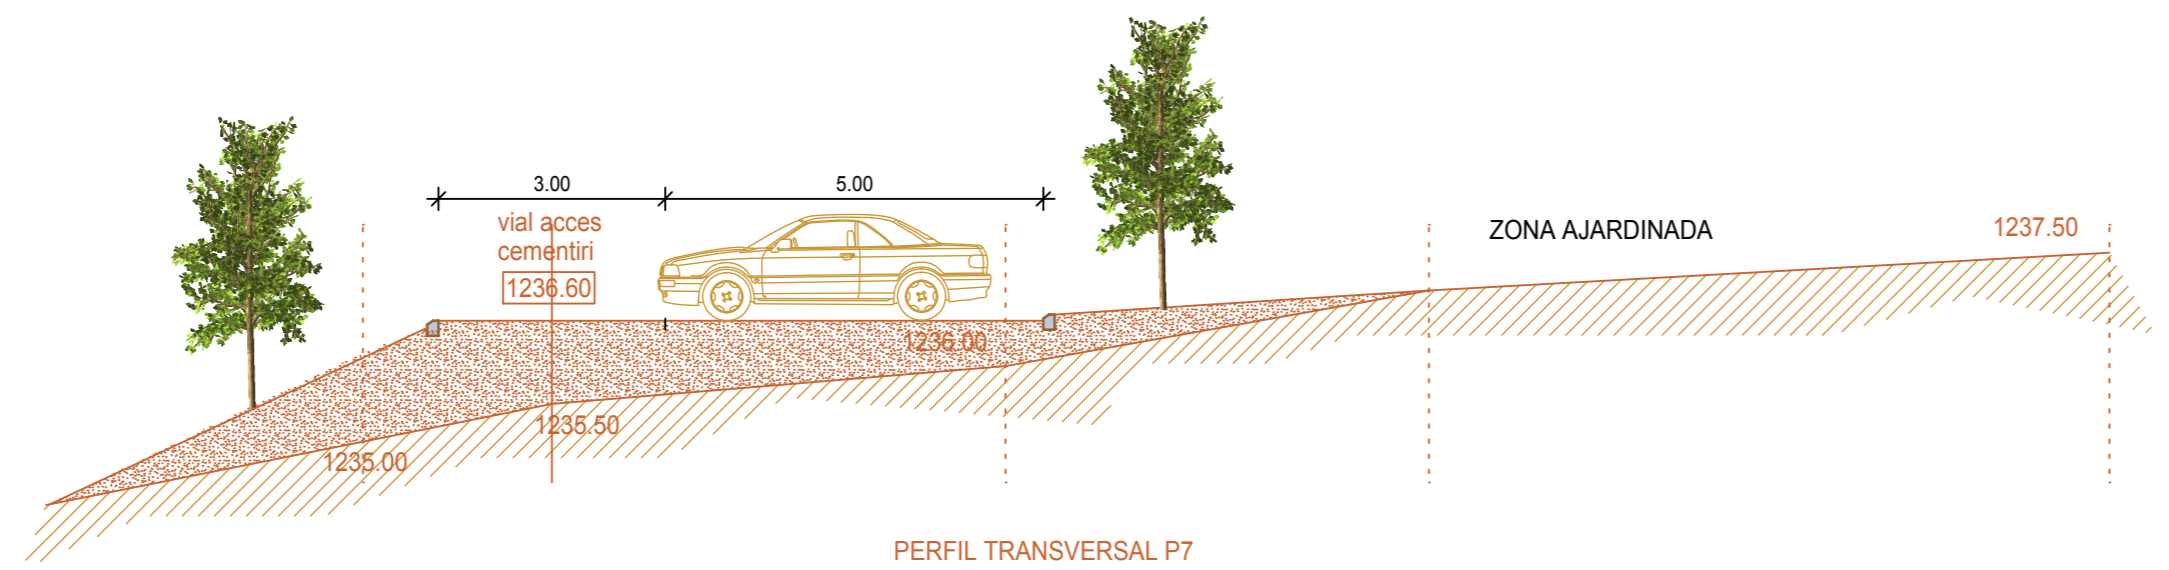

PERFIL TRANSVERSAL P7

VISAT

L' ARQUITECTE

AJUNTAMENT DE DAS		
DIBUIXAT	REVISAT	DATA V-2009
PROJECTE ARRANJAMENT I AMPLIACIÓ DEL CEMENTIRI MUNICIPAL DE DAS	PLÀNOL N° 18	ESCALA 1:100
	PERFELS TRANSVERSALS P5-P6-P7	
ARQUITECTE, MARIAN DOMENJÓ i TORRES		