


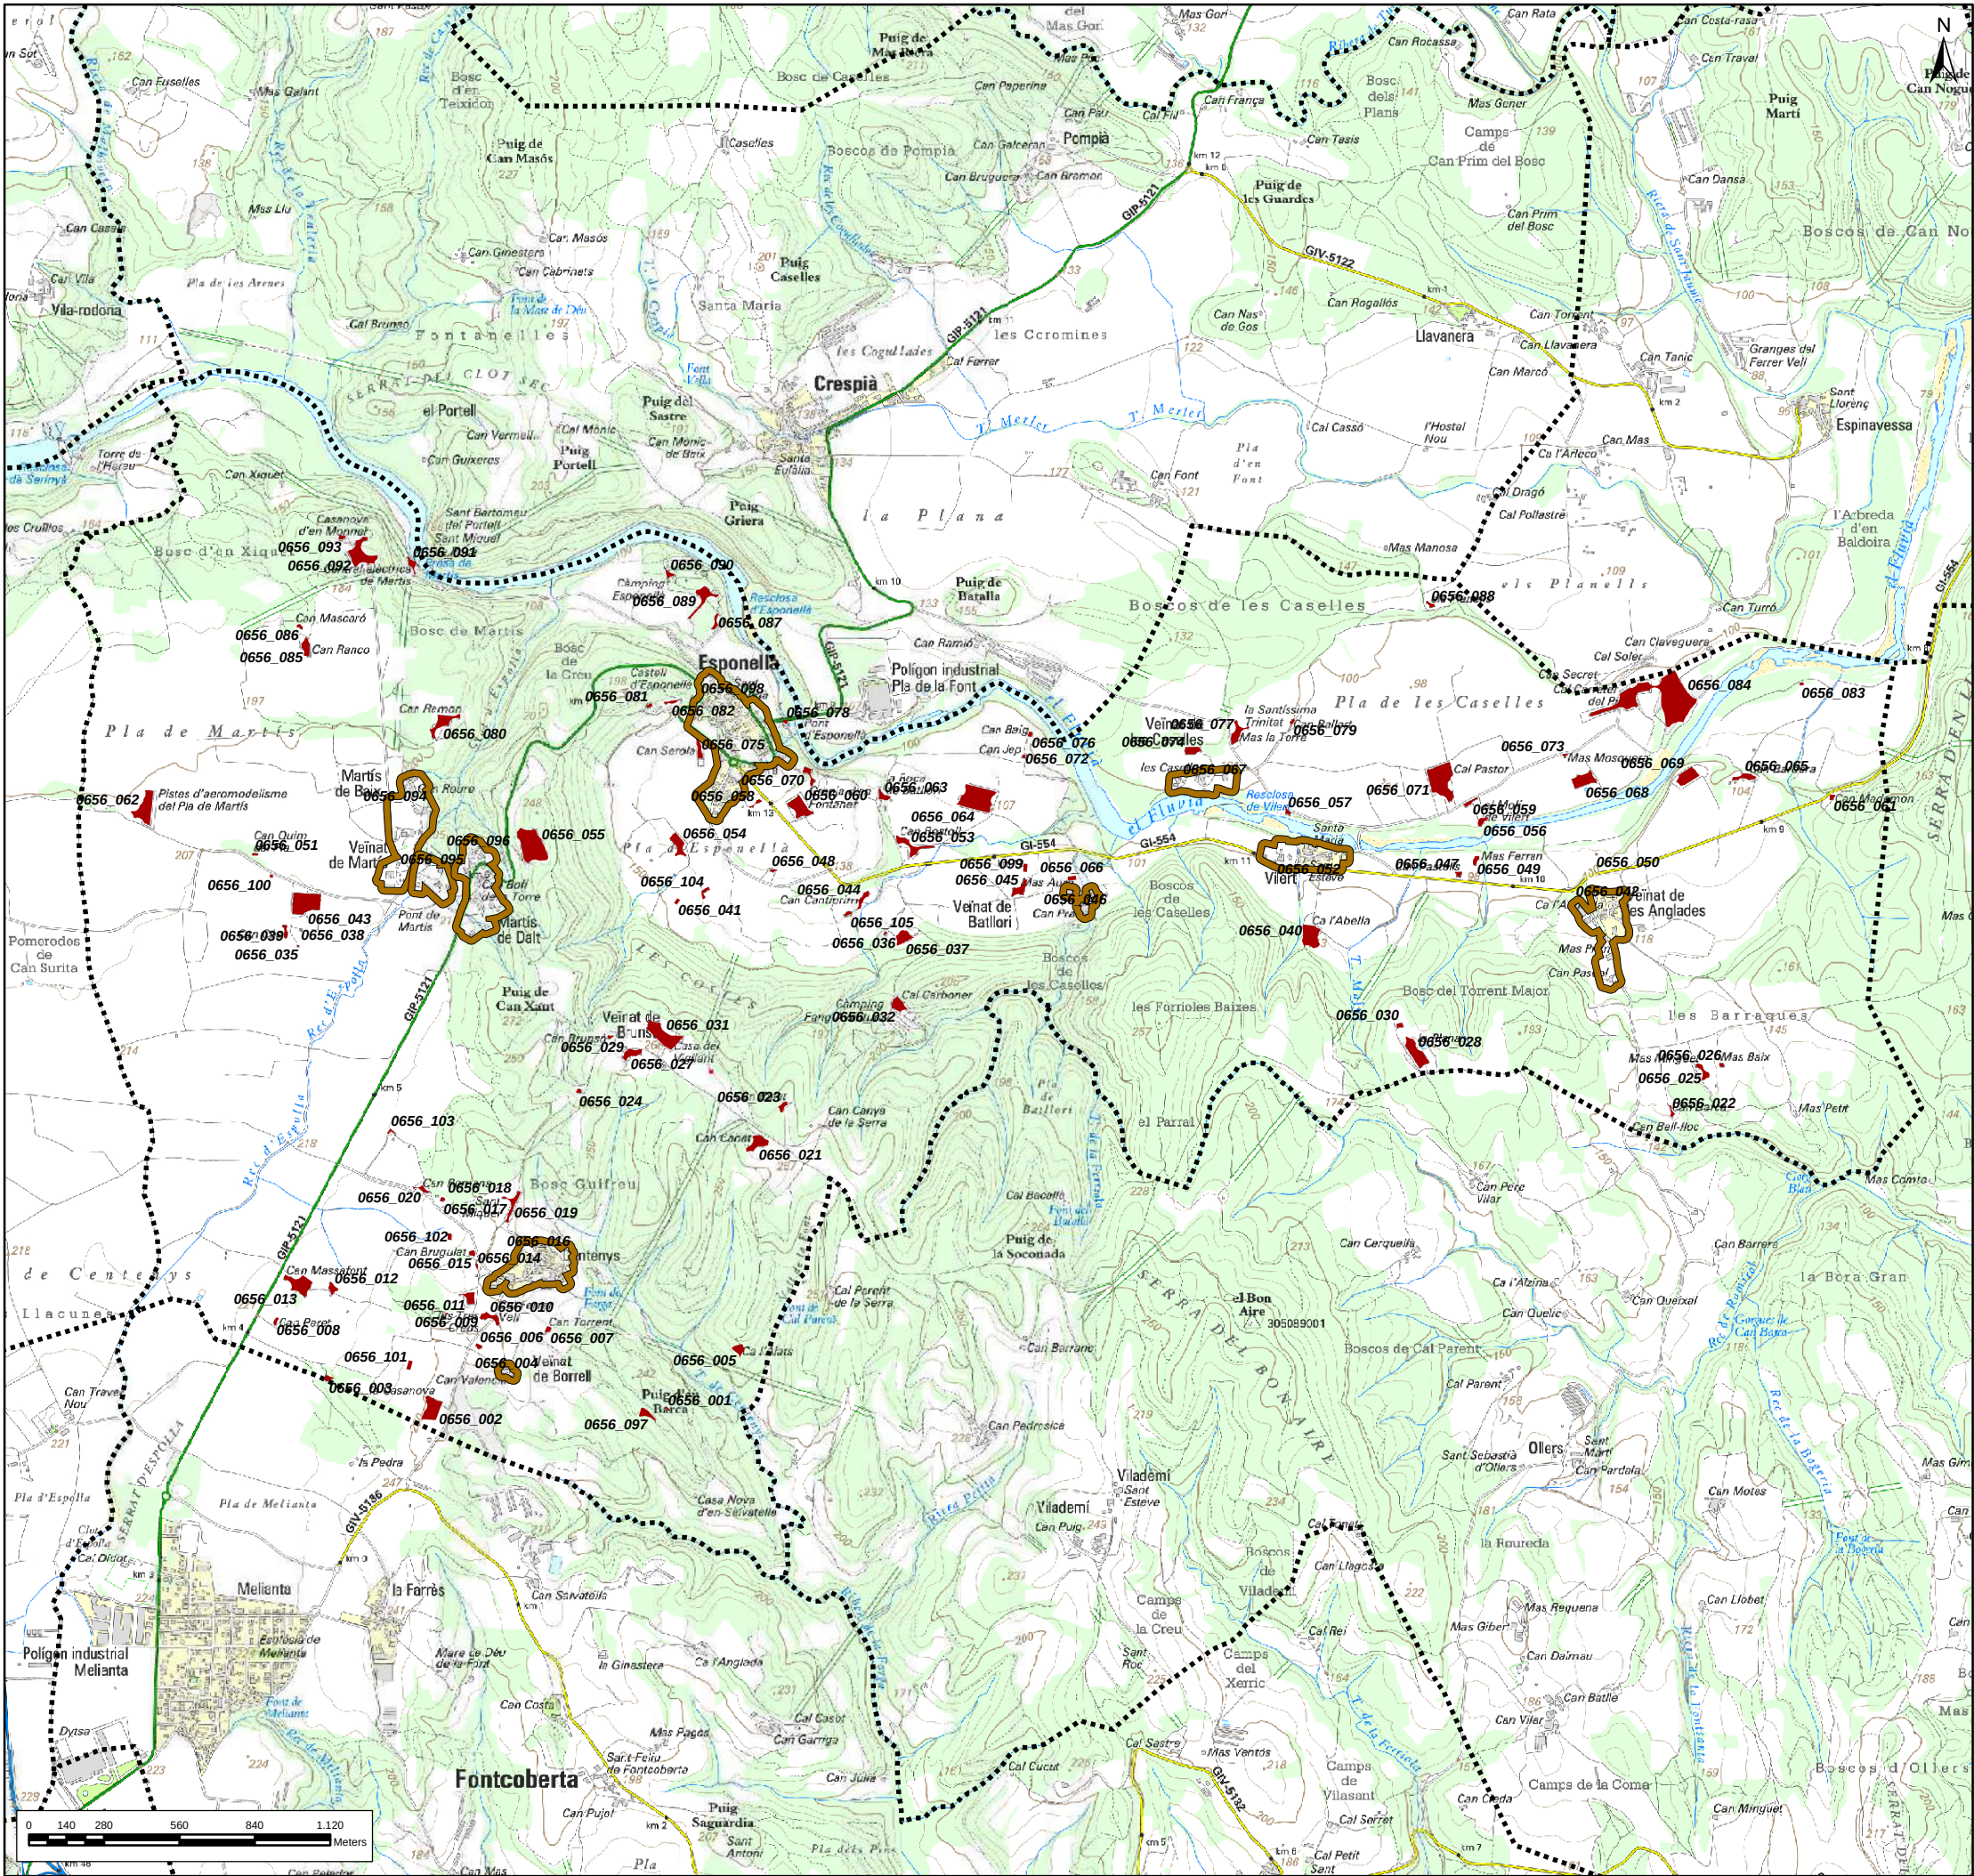

LLEENDA GENERAL


NÚMERO	NOM	TÍPUS	NÚMERO	NOM	TÍPUS
0656 001	Cobert de vaques Jep Castellà	Edificació	0656 072	Can Jep	Edificació
0656 002	La Casanova	Edificació	0656 073	Mas Musquera	Edificació
0656 003	Granges Els Refugis	Edificació	0656 074	Granja de Can Mir	Edificació
0656 004	Veinat de Borrell	Nucli rural	0656 075	Can Serola	Edificació
0656 005	Ca l'Alats	Edificació	0656 076	Can Baig	Edificació
0656 006	Mas Castellà Nou	Edificació	0656 077	La Torre de Vilert	Edificació
0656 007	Can Torrent	Edificació	0656 078	Central d'Espenella	Instal·lació
0656 008	Can Peret	Edificació	0656 079	Can Ballart	Edificació
0656 009	Can Raimundo Sagú	Edificació	0656 080	Can Ramon i granja de Can Casellas	Edificació
0656 010	Les Tres Creus i Cal Ferrer	Edificació	0656 081	Can Campana	Edificació
0656 011	Granja de Mas Castellà	Edificació	0656 082	La Matamala	Edificació
0656 012	Can Duran	Edificació	0656 083	Mas la Granja	Edificació
0656 013	Can Massafont i Can Reig	Edificació	0656 084	Cal Carreter del Pi	Edificació
0656 014	Can Comas	Edificació	0656 085	Can Ramo	Edificació
0656 015	Can Brugalat	Edificació	0656 086	Can Mascaró	Edificació
0656 016	Nucli urbà de Centenys	Nucli urbà	0656 087	Camping Espenella	Instal·lació
0656 017	Can Carré	Edificació	0656 088	Els Planells/ Can Gualta	Edificació
0656 018	Ermita de Sant Miquel	Instal·lació	0656 089	Camping Espenella	Instal·lació
0656 019	Granja de Mas Gifreu i antigues escoles	Edificació	0656 090	Camping Espenella	Instal·lació
0656 020	Can Romans	Edificació	0656 091	Central elèctrica de Martís	Instal·lació
0656 021	Can Canet i granja	Edificació	0656 092	Residència Pla de Martís i casa dels Eninye	Instal·lació
0656 022	Can Matamala	Edificació	0656 093	Ca la Mercè	Edificació
0656 023	Can Ralet	Edificació	0656 094	Nucli de Martís de Baix (I)	Nucli urbà
0656 024	Can Calot	Edificació	0656 095	Nucli de Martís de Baix (II)	Nucli urbà
0656 025	Mas Minguet	Edificació	0656 096	Nucli de Martís de Dalt	Nucli urbà
0656 026	Mas Baix	Edificació	0656 097	Refugis de Font Solei	Edificació
0656 027	Can Janot	Edificació	0656 098	Nucli d'Espenella	Nucli urbà
0656 028	Granja La Plana	Edificació	0656 099	Sense nom 7	Edificació
0656 029	Can Bruno	Edificació	0656 100	Sense nom 1	Edificació
0656 030	Granja La Plana	Edificació	0656 101	Sense nom 2	Edificació
0656 031	Casa del vigilant (El Polvorí)	Edificació	0656 102	Sense nom 3	Edificació
0656 032	Cal Carboner	Edificació	0656 103	Sense nom 4	Edificació
0656 033	Cobert Can Cos	Edificació	0656 104	Sense nom 5	Edificació
0656 034	Granja Nik la Costa (obrador)	Edificació	0656 105	Sense nom 6	Edificació
0656 035	Granja Nik la Costa	Edificació			
0656 036	Granja Nik la Costa	Edificació			
0656 037	Granja Nik la Costa	Edificació			
0656 038	Cobert Can cos	Edificació			
0656 039	Can Cos	Edificació			
0656 040	Mas Abella	Edificació			
0656 041	Coberts vaques Can Colomer	Edificació			
0656 042	Veinat de les Anglades	Nucli urbà			
0656 043	Granges de Can cos	Edificació			
0656 044	Can Cantprim	Edificació			
0656 045	Granges d'en Beia	Edificació			
0656 046	Veinat de Batllori	Nucli urbà			
0656 047	Can Pastells	Edificació			
0656 048	Refugis dels Cadadors	Edificació			
0656 049	Can Ferran	Edificació			
0656 050	Pou	Instal·lació			
0656 051	Can Quim del Pla	Edificació			
0656 052	Nucli urbà de Vilert	Nucli urbà			
0656 053	Granja de Can Rostoll	Edificació			
0656 054	Granja de Can Colomer	Edificació			
0656 055	Mas Figueras/ Les granges d'en Prat	Edificació			
0656 056	El Molinot	Edificació			
0656 057	Cal Esclopater	Edificació			
0656 058	Can Jordi Casellas	Edificació			
0656 059	El Molí	Edificació			
0656 060	Can Fontanet	Edificació			
0656 061	Can Mademont	Edificació			
0656 062	Cobert i pistes aeromodelisme	Instal·lació			
0656 063	La Roca de Batllori	Edificació			
0656 064	Granja Camp Gran d'en Vilas	Edificació			
0656 065	Mas Bardera	Edificació			
0656 066	Rústica Batllori	Edificació			
0656 067	Veinat de les Caselles	Nucli urbà			
0656 068	Granja de Mas Musquera	Edificació			
0656 069	Granja de les Roques	Edificació			
0656 070	Ca l'Alberta	Edificació			
0656 071	Cal Pastor i granja	Edificació			

DOCUMENT D'ACOMPANYAMENT
AL PLÀNOL DE DELIMITACIÓ
D'ESPONELLÀ

Sector:

TOTS ELS SECTORS

municipi
ESPONELLÀ

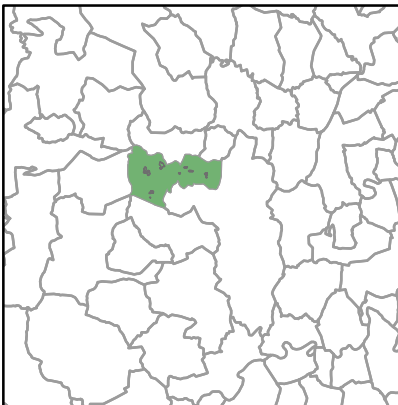

Codi	Núm. plànol	Data	Escala
	1	gener 2020	1:25.000

PLÀNOL DE SITUACIÓ