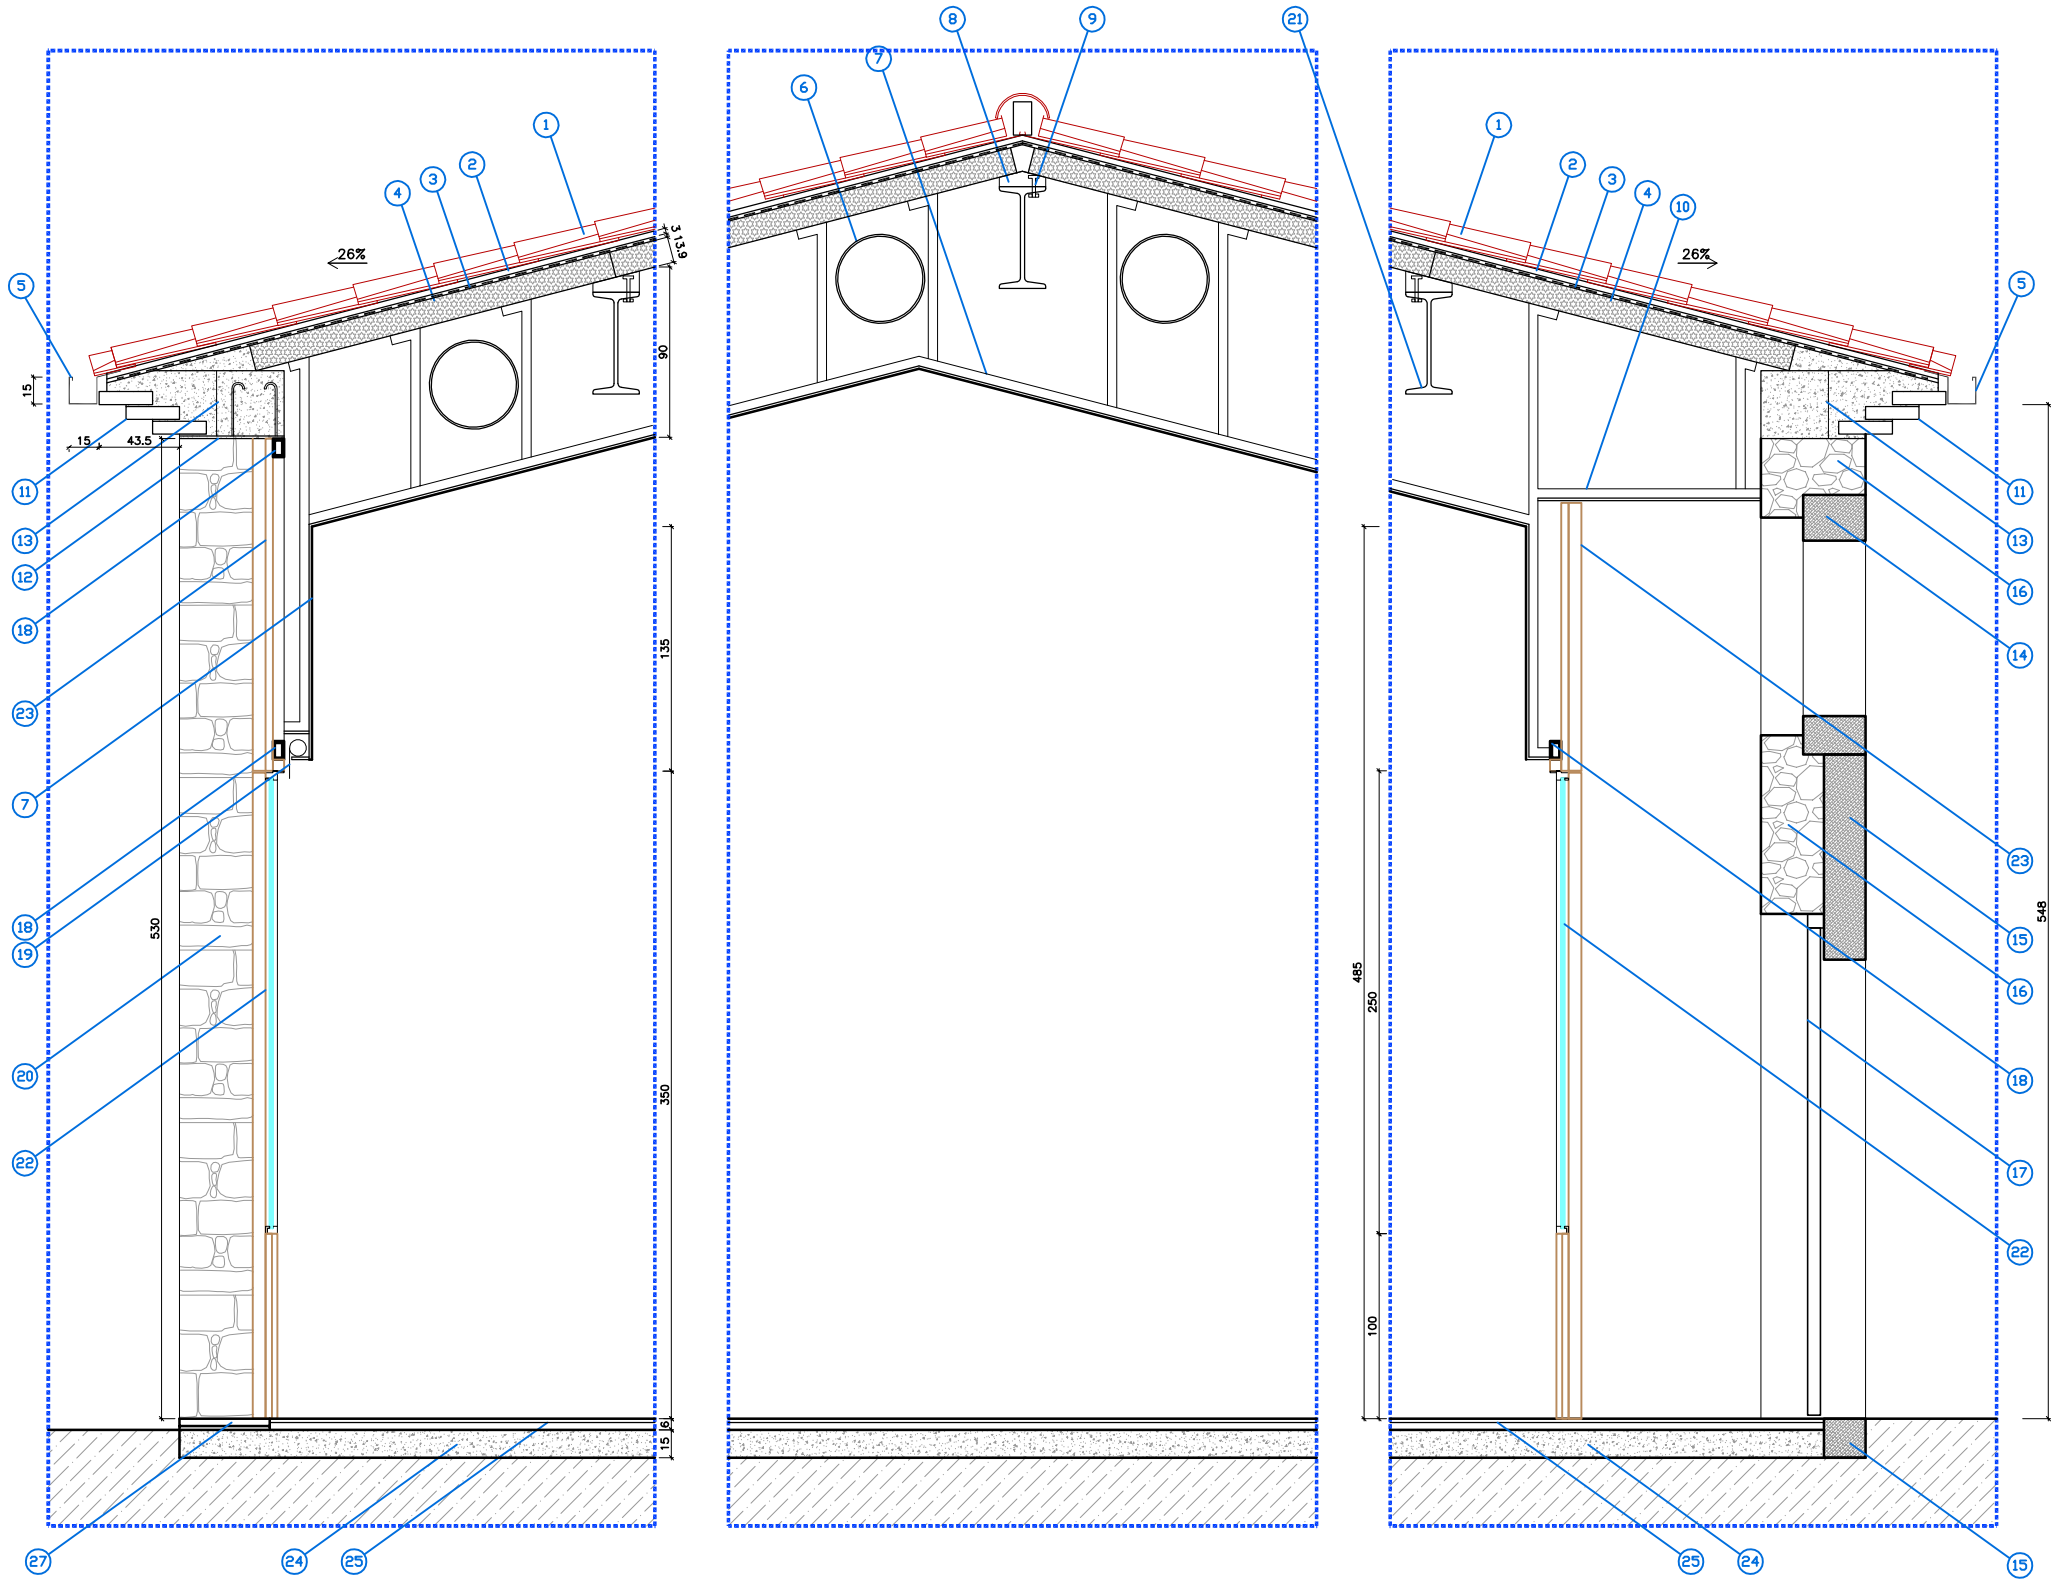

1.- TEULA ÀRAB MECÀNICA DE CERÀMICA DE COLOR ENVELLIT
CANAL TEULA NOVA I COBERTORA TEULA RECUPERADA
2.- CAPA DE PROTECCIÓ DE MORTER DE CIMENT e=3 CM
3.- LÀMINA IMPERMEABLE
4.- PANELL SANWICH (24440X600X129 mm)
CARA EXTERIOR TABLERO AGLOMERAT HIDRÒFUC 19 mm
NUCLI DE POLIESTIRÈ EXTRUIT 100 mm
CARA INTERIOR TABLERO AGLOMERAT HIDRÒFUC 10 mm
5.- CANAL EXTERIOR DE SECCIÓ RECTANGULAR, DE PLANXA DE COURE
6.- CONDUCTE DE VENTILACIÓ Ó CLIMATITZACIÓ
7.- CELRAS DE GUIX LAMINAT I ESTRUCTURA OCULTA
8.- TAULÓ DE FUSTA DE GRUIX MÍNIM 50 mm
9.- UNIÓ CARGOLADA TAULER DE FUSTA AMB IPN. UN FORAT CADA METRO A "TRASBOLILLO"
10.- CELRAS DE GUIX LAMINAT HIDRÒFUGAT I ESTRUCTURA OCULTA
11.- CORNISA FORMADA PER TRES FILADES DE MAÓ MASSIS
12.- PLANXA D'ACER CORTEN e=8 mm AMB ANCLATGES SUPERIORS CADA METRE
13.- CERCOL DE FORMIGÓ ARMAT (MIRAR PLÀNOL ESTRUCTURA)
14.- FINESTRA DE PEDRA RECUPARADA
15.- PORTA ADOVELLADA EXISTENT
16.- PARET DE MANPOSTERIA DE PEDRA
17.- PORTA DE FUSTA DE ROURE, FORMADA PER TAULONS VERTICALS
18.- SUB-ESTRUCTURA METÀL.LICA. PERFIL BUIT RECTANGULAR 100X80X4
19.- CORTINES ENROTLLABLES DE LONETA, AMB ACCIONAMENT MANUAL
20.- BRANCALS DE PARET DE MANPOSTERIA DE PEDRA (UTILITACIÓ DE PEDRES CANTONERES)
21.- ESTRUCTURA METÀL.LICA IPE 500 (MIRAR PLÀNOL ESTRUCTURA)
AMB RECOBRIMENT DE MORTER DE PERLITA (e=20 mm)
22.- FUSTERIA (MIRAR PLÀNOL FUSTERIA)
23.- APLACAT DE FUSTA (MIRAR PLÀNOL FUSTERIA)
24.- SOLERA EXISTENT
25.- PAVIMENT DE RAJOLA CERÀMICA
26.- PARET DE MAÓ CALAT "GERO"
27.- ENVÀ DE GUIX LAMINAT AMB ESTRUCTURA METÀL.LICA I CAMBRA D'AIRE
28.- RECOLZAMENT BIGA METÀL.LICA FORMAT PER PLETINA (e=8 mm) I LÀMINA NEOPRÈ (e=10 mm)
29.- JUNTA DILATACIÓ POLIESTIRÈ EXPANDIT (PERÍMETRE BIGA TRAM EMPOTRAT)
30.- FULLA FIXA DE VIDRE 5+5
31.- TAULELL DE FUSTA e=25 mm
32.- IPE-160 CADA 60 cm
33.- ENVÀ DE GUIX LAMINAT AMB ESTRUCTURA METÀL.LICA e= 13 cm (SISTEMA ANTI-SOROLL)
34.- ARREDRESSAT DE MORTER HIDRÒFUG

Consell Comarcal del Pla de l'Estany

PROJECTE BÀSIC I EXECUTIU DE REHABILITACIÓ DE CAN VILA DE CENTENYS PER A LOCAL SOCIAL

PROMOTOR

AJUNTAMENT D'ESPONELLÀ

L'ARQUITECTE

JORDI CAMPS COSTA

SECCIÓ CONSTRUCTIVA

Escala
A1: 1 / 40
A3: 1 / 20

Data
SETEMBRE 2011

Referència
ST-E1297-ES

Plànol núm.
D-01