


- 1- TELA AMB MECÀNICA DE CERÀMICA DE COLOR ENVELLIT (SISTEMA ANTISOROLL)
- 2- CAPA DE PROTECCIÓ DE MORTER DE CEMENT $\phi=3$ CM
- 3- LAMINA IMPERMEABLE
- 4- PANELL SANWICH (24440X600X120 mm)
- 5- CARA EXTERIOR TÀBLER AGLOMERAT HIDRÒFUG 19 mm
- 6- CARA INTERIOR TÀBLER AGLOMERAT HIDRÒFUG 10 mm
- 7- CANAL EXTERIOR DE SECCIÓ RECTANGULAR, DE PLANJA DE COURE
- 8- CONDUÏTE DE VENTILACIÓ Ò CLIMATITZACIÓ
- 9- CELLES DE GUIX LAMINAT I ESTRUCTURA OCULTA
- 10- TALLÓ DE FUSTA DE GRUX MÍNIM 50 mm
- 11- GERSAS DE GUIX LAMINAT HIDRÒFUGAT I ESTRUCTURA OCULTA
- 12- GERSAS DE GUIX LAMINAT HIDRÒFUGAT I ESTRUCTURA OCULTA
- 13- CORNISA FORMADA PER TRES FLADES DE MAO MASSIS
- 14- PLANJA D'ACER CORTEN $\phi=8$ mm AMB ANCLATGES SUPERIORS CADA METRE
- 15- CERCOL DE FORMIGÓ ARMAT (MIRAR PLANOL ESTRUCTURA)
- 16- FINISTRA DE PEDRA RECCIPAMADA
- 17- PARET DE MANPOSTERIA DE PEDRA
- 18- PORTA DE FUSTA DE ROURE, FORMADA PER TALLONS VERTICALS
- 19- SUB-ESTRUCTURA METÀL·LICA, PERFIL BUT RECTANGULAR 100X80X4
- 20- CORTINES ENROLLABLES DE LONETA, AMB ACCIONAMENT MANUAL
- 21- BARRIL·LATS DE METAL·LIT AMB MANPOSTERIA DE PEDRA (UTILITACIÓ DE PEDRES CANTONERES)
- 22- REFORÇAMENT DE METAL·LIT AMB RECCIPAMADA
- 23- AMB RECCIPAMENT DE MORTER DE PENUÏA ($\phi=20$ mm)
- 24- FUSTERIA (MIRAR PLANOL FUSTERIA)
- 25- APLACAT DE FUSTA (MIRAR PLANOL FUSTERIA)
- 26- SOLERA EXISTENT
- 27- MANPOSTERIA DE PEDRA, CERÀMICA
- 28- PARET DE MAO CALAT "CERAT"
- 29- ENVA DE GUIX LAMINAT AMB ESTRUCTURA METÀL·LICA I CAMBRA D'AIRE
- 30- RECOLZAMENT BIGA METÀL·LICA FORMAT PER PLETINA ($\phi=8$ mm) I LAMINA NEOPRE ($\phi=10$ mm)
- 31- JUNTA DILATACIÓ POLIESTIRE EXPANDIT (PERMETRE BIGA TRAM EMPOTRAT)
- 32- FULLA FIXA DE VIDRE 5+5
- 33- IPE-180 CADA 60 CM $\phi=25$ mm
- 34- ENVA DE GUIX LAMINAT AMB ESTRUCTURA METÀL·LICA $\phi=13$ CM (SISTEMA ANTI-SOROLL)
- 35- ARREDRASSAT DE MORTER HIDRÒFUG

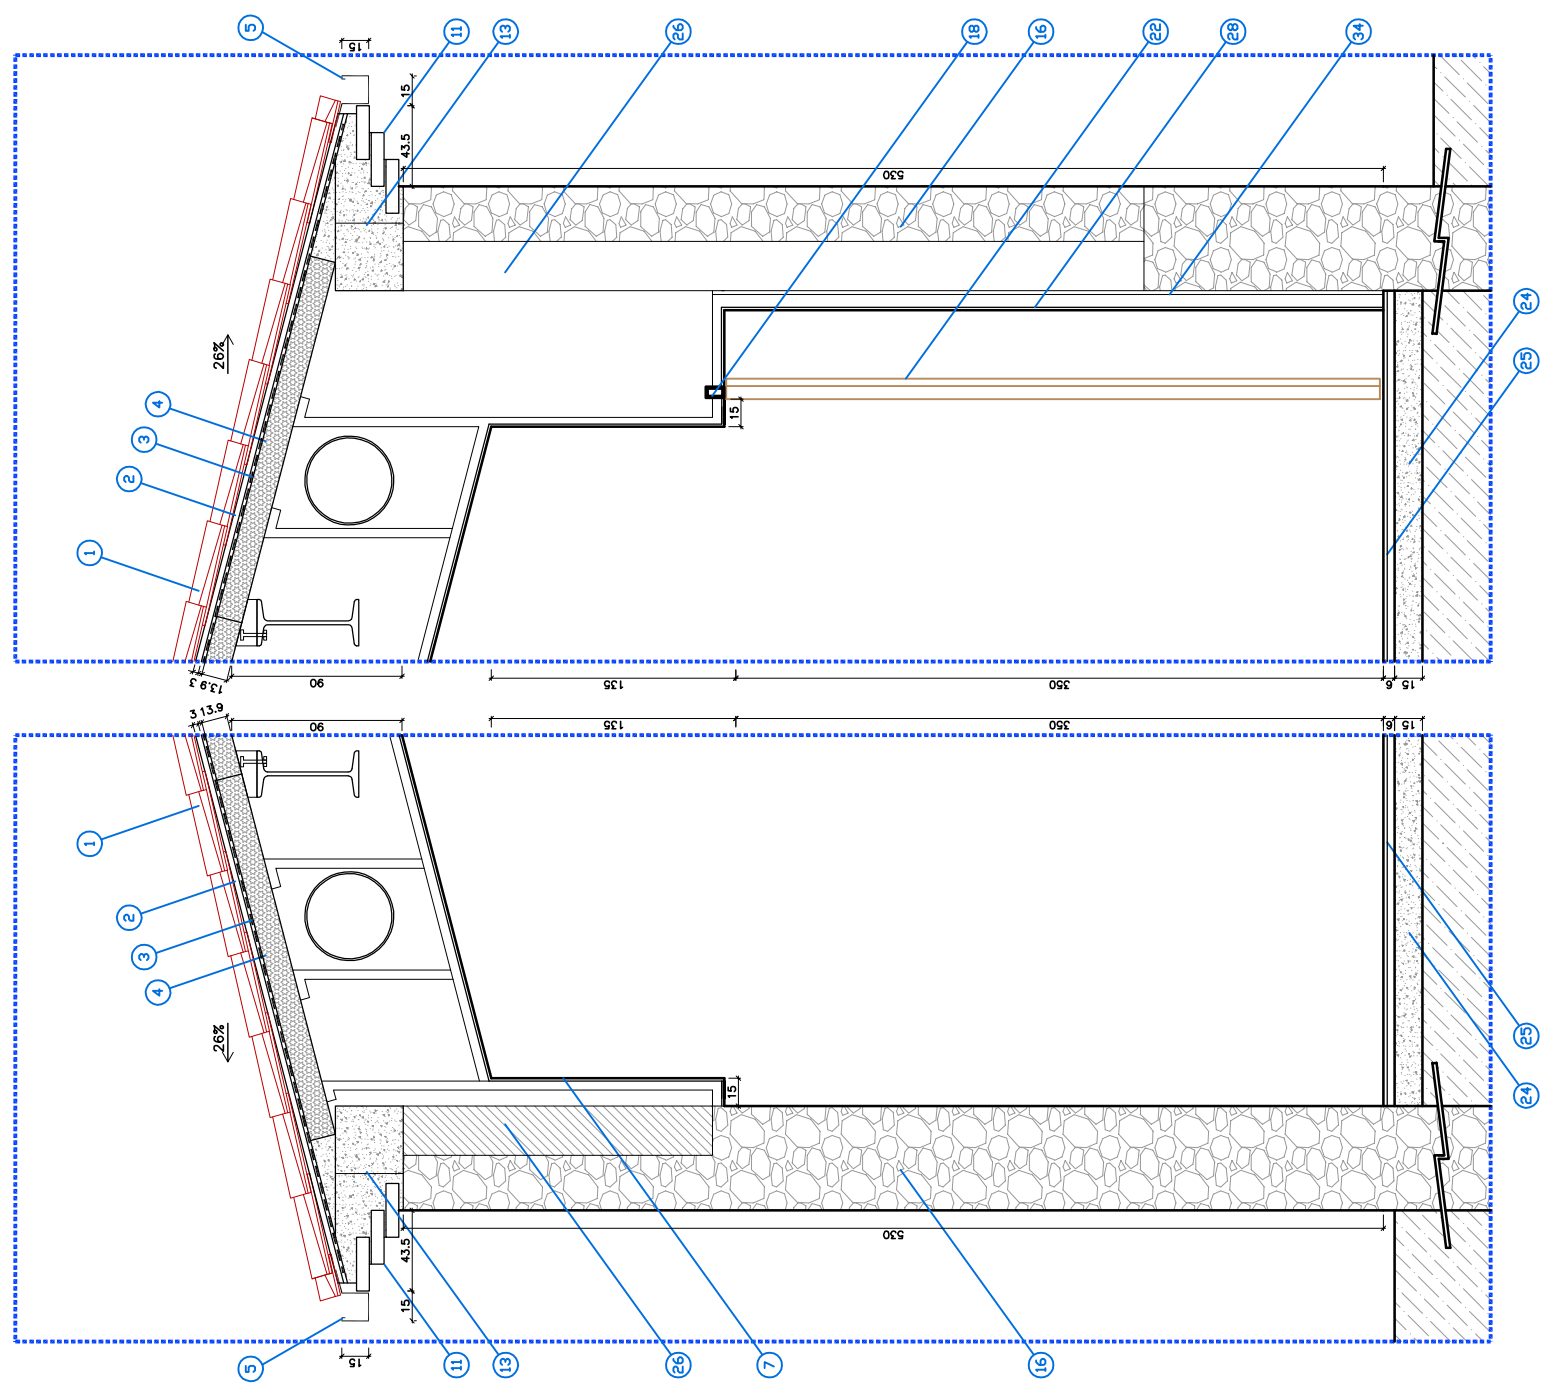

PROJECTE BÀSIC I EXECUTIU
DE REHABILITACIÓ DE CAN VILA
DE CENTENYS PER A
LOCAL SOCIAL

PROMOTOR
AJUNTAMENT
D'ESPONELLA

L'ARQUITECTE
JORDI CAMPS COSTA

SECCIÓ CONSTRUCTIVA

Escala	A1: 1 / 40 AS: 1 / 20
Data	SETEMBRE 2011
Referència	ST-E1297-ES
Planol num.	D-03