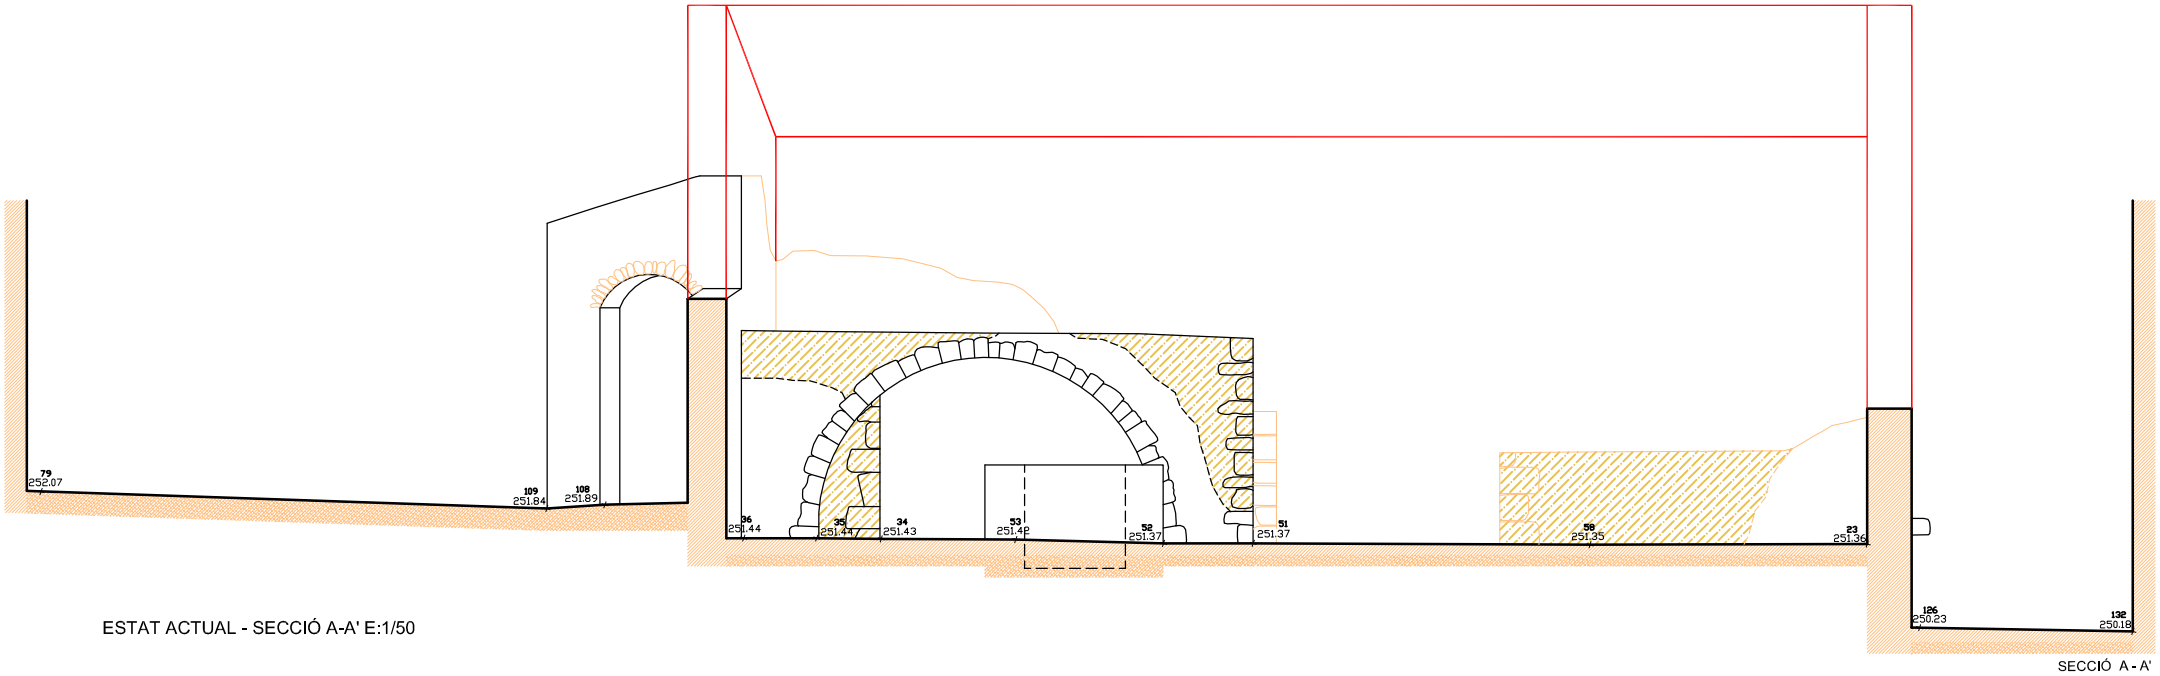

ESTAT ACTUAL - SECCIÓ A-A' E:1/50

PARET HISTÒRICA

PARET RECONSTRUÏDA ALS ANYS 80

VOLUMETRIA ORIGINAL EDIFICI

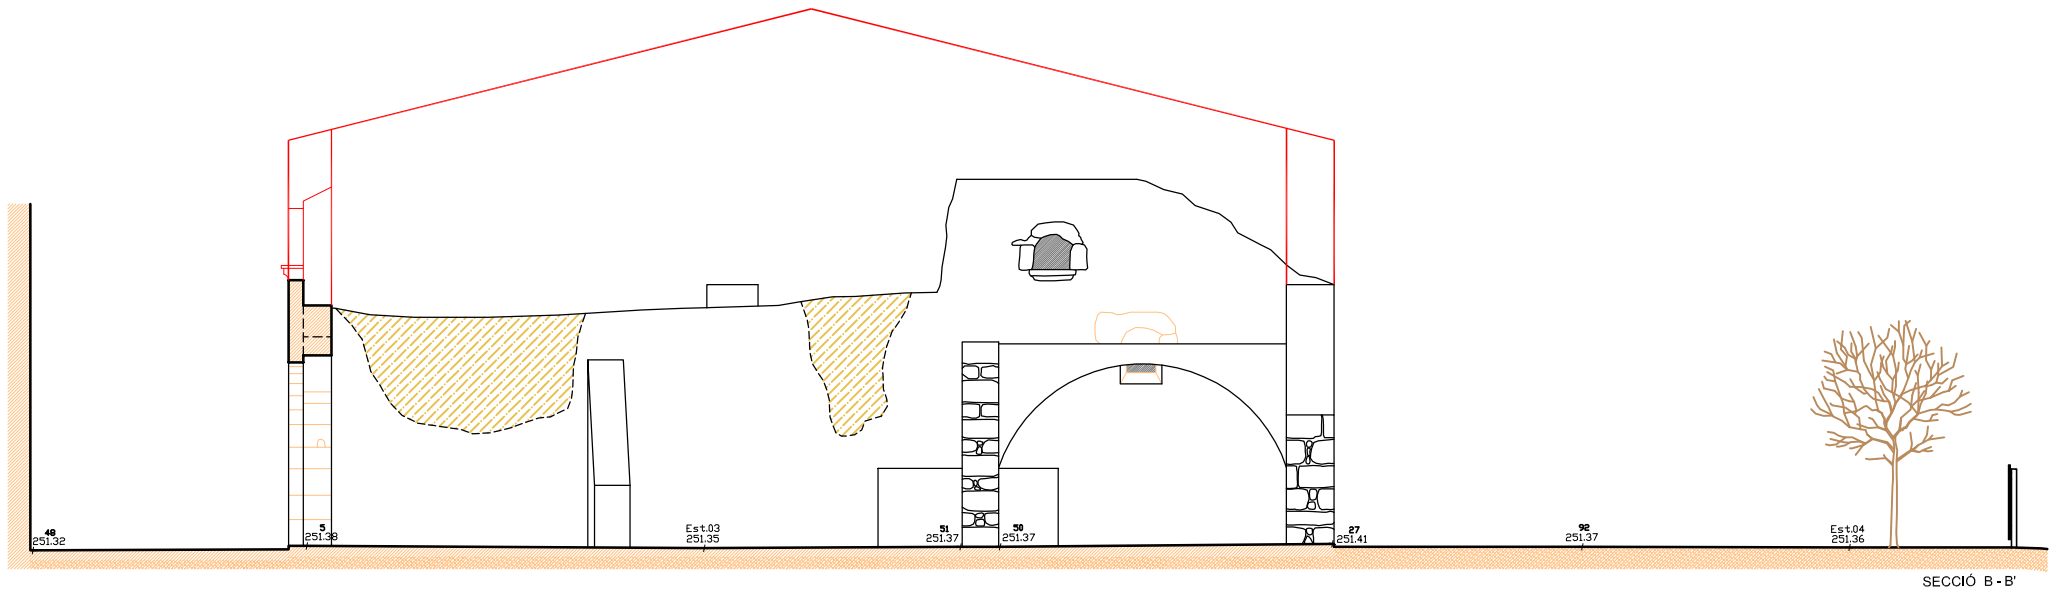

ESTAT ACTUAL - SECCIÓ B-B' E:1/50

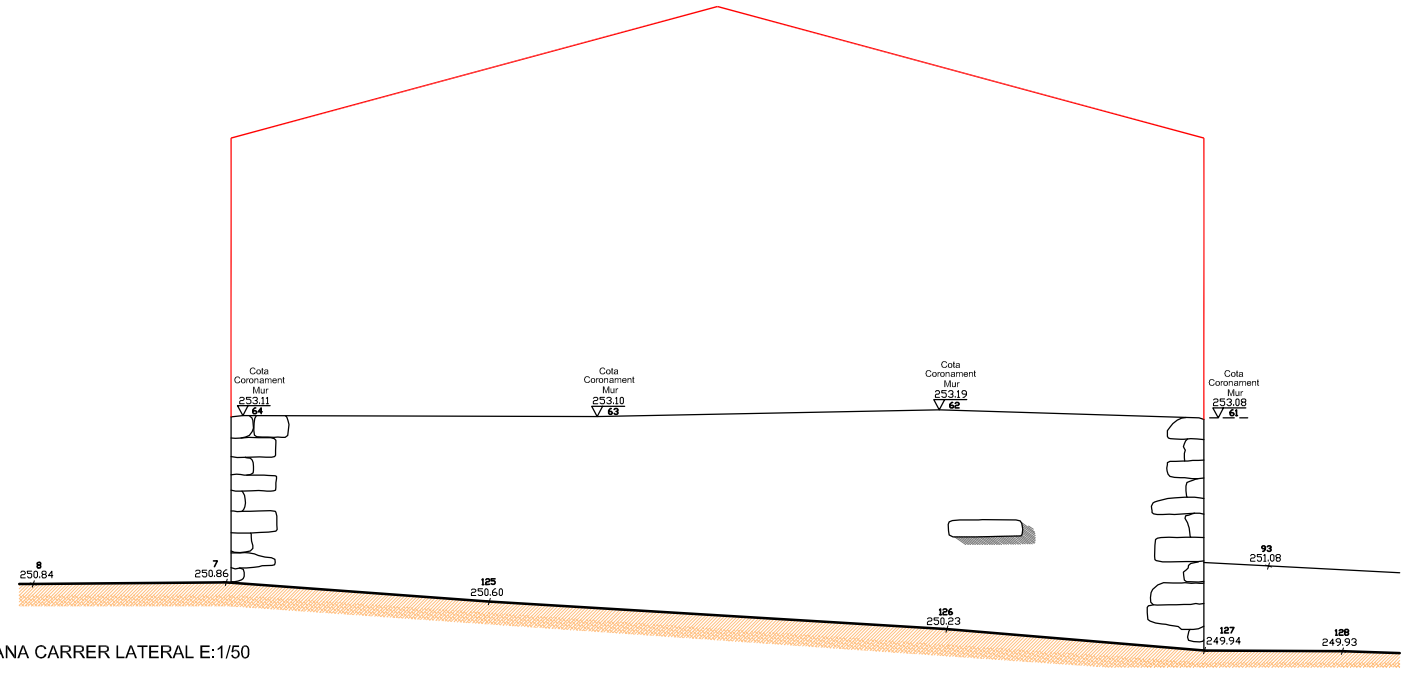

ESTAT ACTUAL - FAÇANA CARRER LATERAL E:1/50

Consell Comarcal del Pla de l'Estany

PROJECTE BÀSIC I EXECUTIU DE REHABILITACIÓ DE CAN VILA DE CENTENYS PER A LOCAL SOCIAL

PROMOTOR

AJUNTAMENT D'ESPONELLÀ

L'ARQUITECTE

JORDI CAMPS COSTA

ESTAT ACTUAL - ALÇAT I SECCIONS

Escala
A1: 1 / 50
A3: 1 / 100

Data
SETEMBRE 2011

Referència
ST-E1297-ES

Plànol núm.
EA-03