




PROPOSTA - FAÇANA PATI LATERAL E:1/50

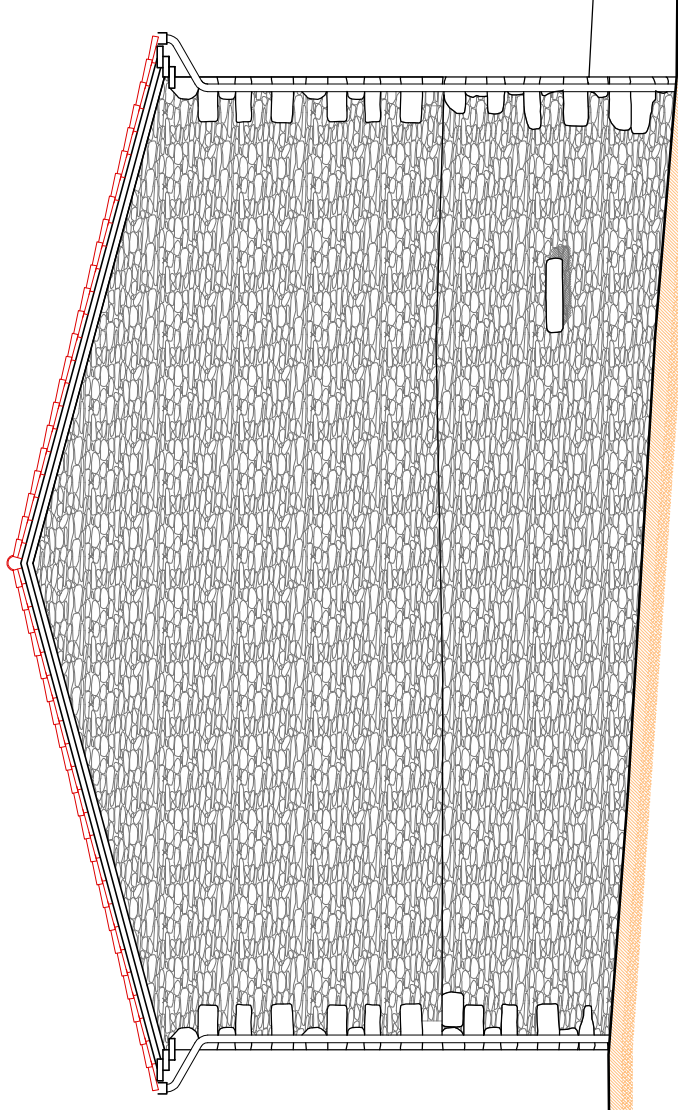


PROPOSTA - FAÇANA CARRER LATERAL E:1/50

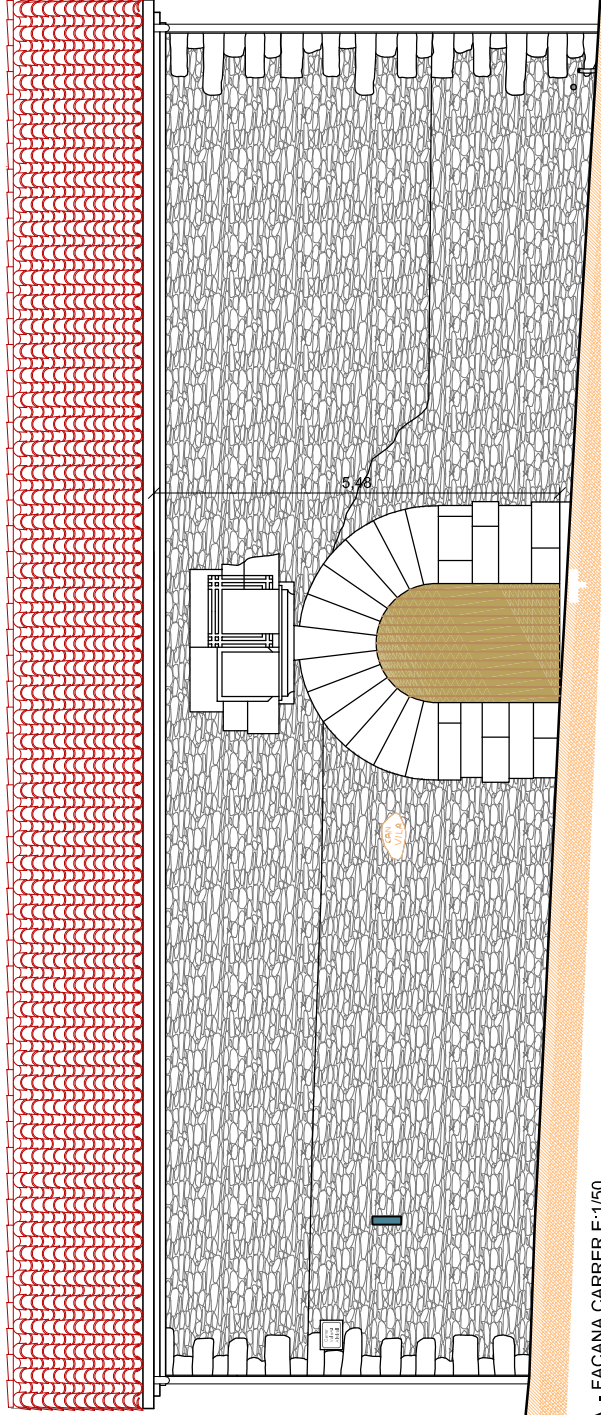

PROPOSTA - FAÇANA CARRER E:1/50

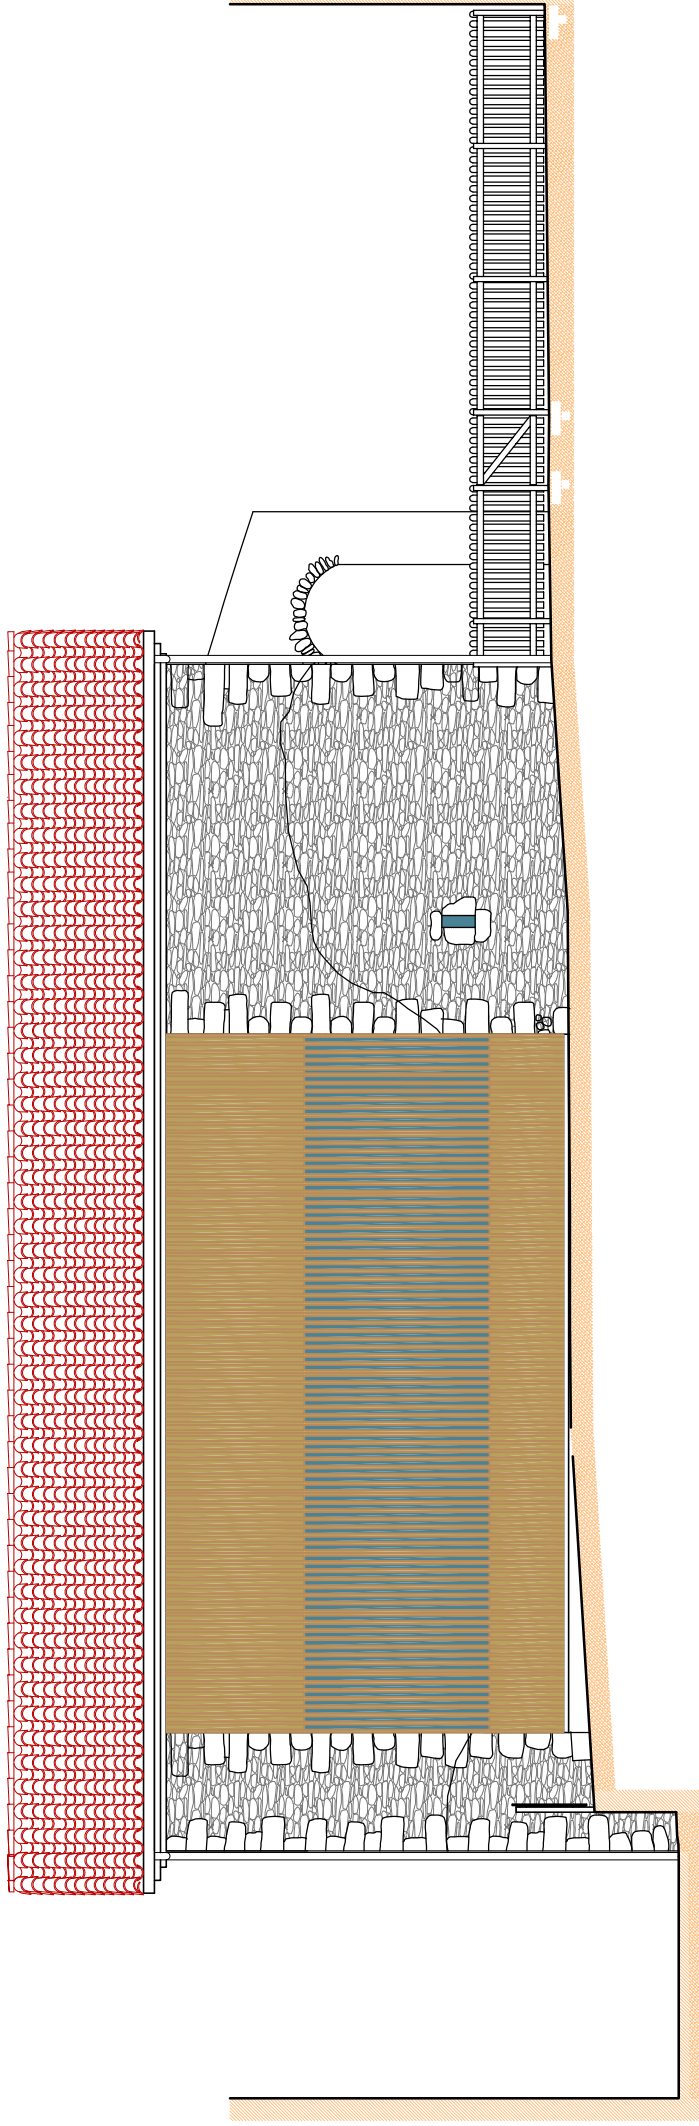

PROPOSTA - FAÇANA PATI POSTERIOR E:1/50

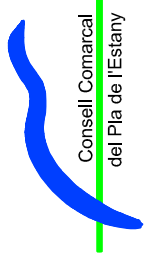

Consell Comarcal
del Pla de l'Estany

PROJECTE BÀSIC I EXECUTIU
DE REHABILITACIÓ DE CAN VILA
DE CENTENYS PER A
LOCAL SOCIAL

PROMOTOR



AJUNTAMENT
D'ESPIONELLA

L'ARQUITECTE

JORDI CAMPS COSTA

PROPOSTA - ALÇATS

Escala

A1: 1 / 50
A3: 1 / 100

Data

SETEMBRE 2011

Referència

ST-E1297-ES

Plànol num.

PR-02