




PROPOSTA - SECCIÓ C-C' E:1/50

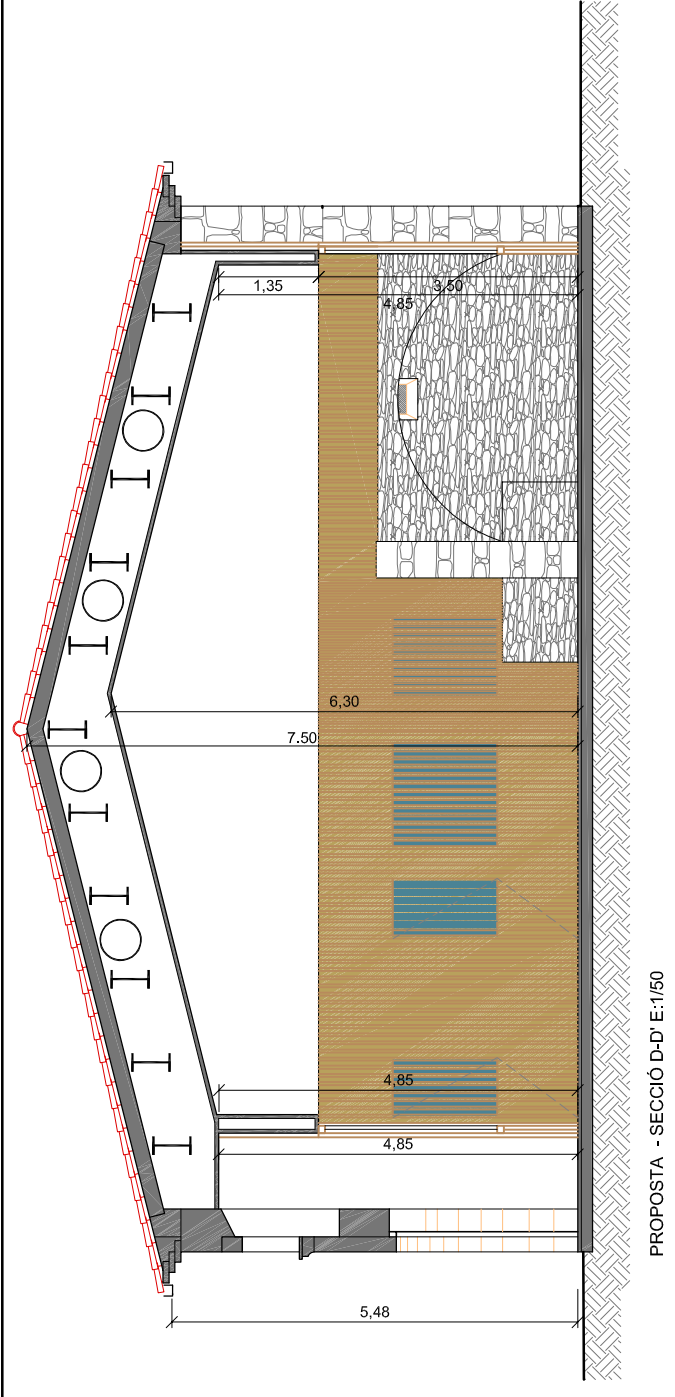


PROPOSTA - SECCIÓ D-D' E:1/50

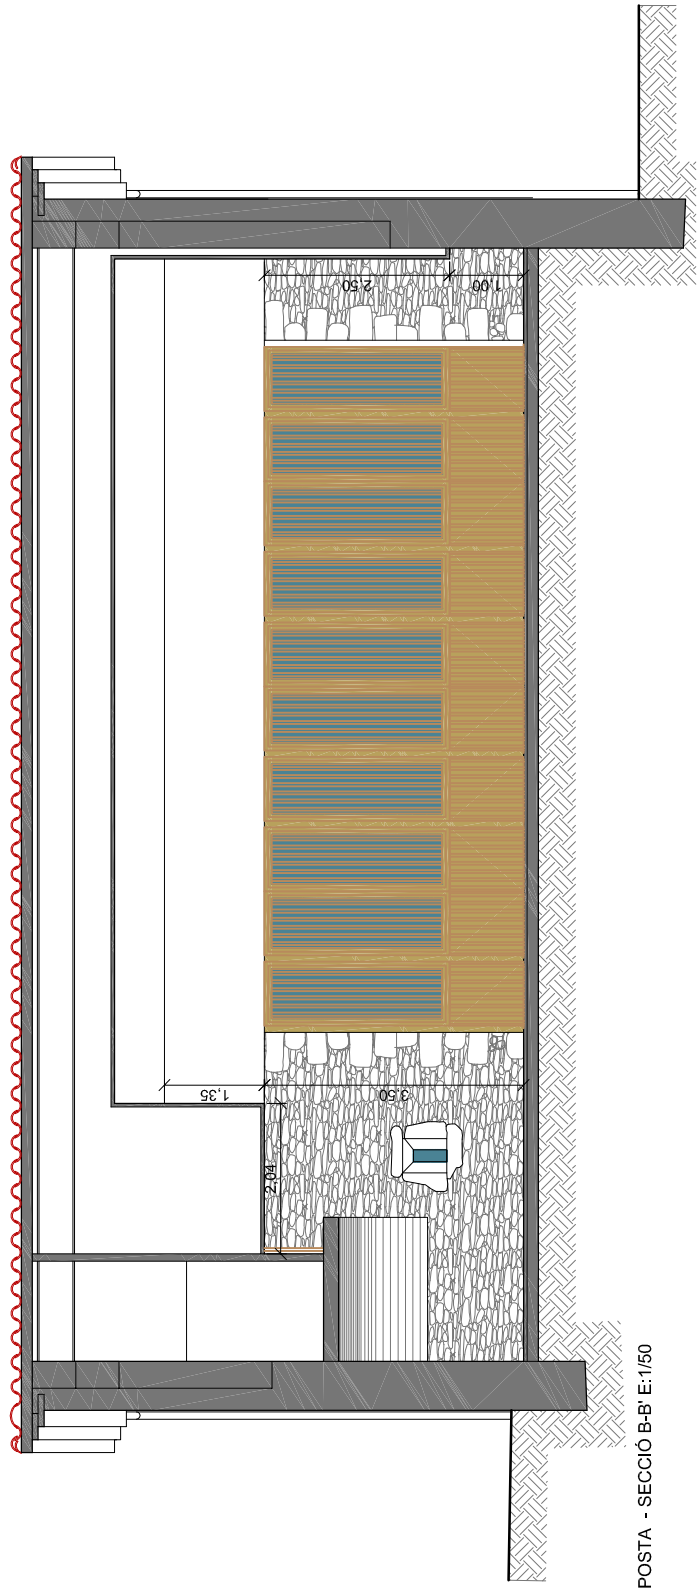

PROPOSTA - SECCIÓ B-B' E:1/50

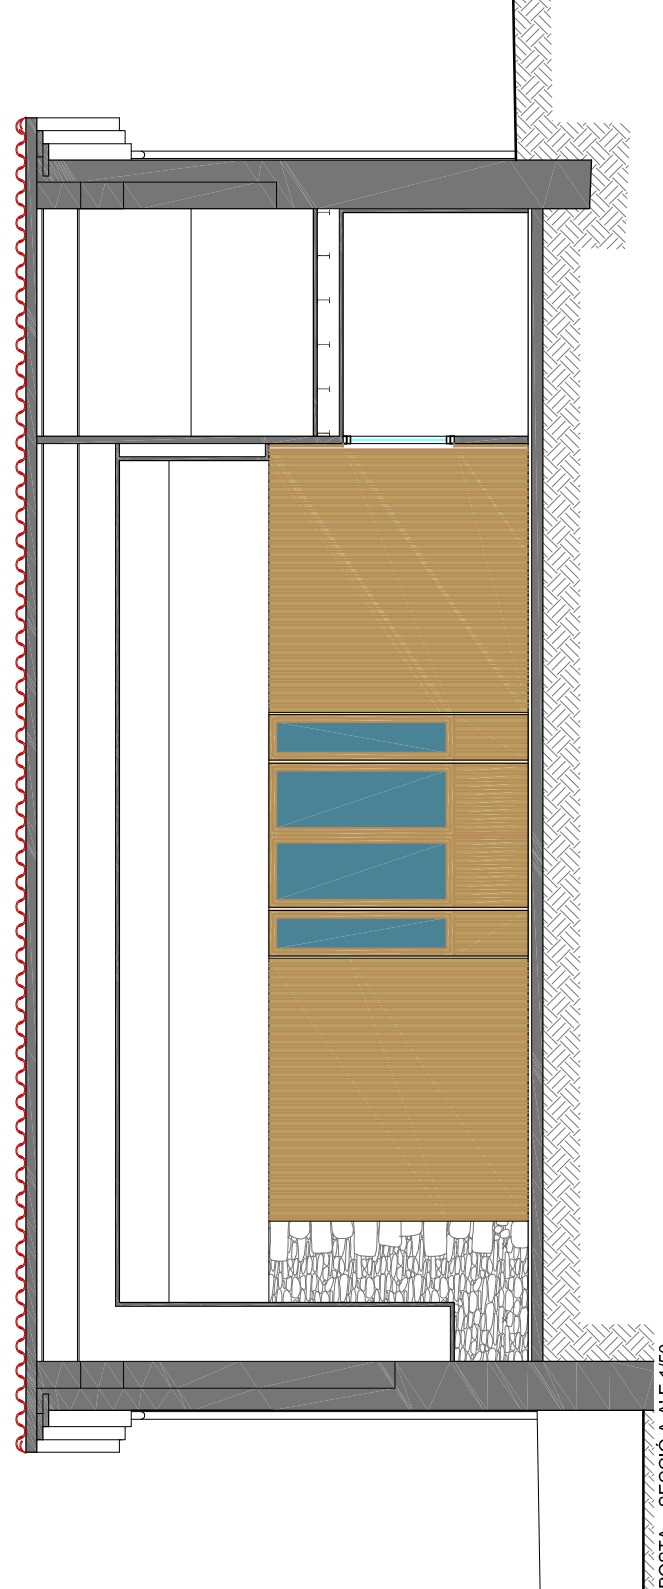

PROPOSTA - SECCIÓ A-A' E:1/50

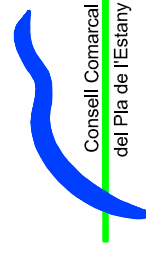

PROJECTE BÀSIC I EXECUTIU DE REHABILITACIÓ DE CAN VILA DE CENTENYS PER A LOCAL SOCIAL



PROMOTOR
AJUNTAMENT D'ESPIONELLA

L'ARQUITECTE

JORDI CAMPS COSTA

PROPOSTA - ALÇAT I SECCIONS

Escala	A1: 1 / 50 A3: 1 / 100
Data	SETEMBRE 2011
Referència	ST-E1297-ES
Plànol num.	EA-03