PLÀNOLS

01 PROJECTE DE MILLORA I RENOVACIÓ DE SERVEIS DEL CARRER FRANCESC MASSANES I DEL CAMÍ DE CAN RIBES
AJUNTAMENT DE FOIXÀ

BARTOMEU SOLEY ESPUÑA ENGINYER DE CAMINS, CANALS I PORTS. COL·LEGIAT NÚM. 4863

PLÀNOL SITUACIÓ
DATA JUNY 2015
ESCALA 1 : 2000

0 150 300

PE D. 63 PN 10

PE D. 125 PN 10

VALVULA

HIDRANT H-100

ESCOMESA

CONNEXIÓ XARXA EXISTENT

02.1 PROJECTE DE MILLORA I RENOVACIÓ DE SERVEIS DEL CARRER FRANCESC MASSANES I DEL CAMI DE CAN RIBES
AJUNTAMENT DE FOIXÀ

BARTOMEU SOLEY ESPUÑA ENGINYER DE CAMINS, CANALS I PORTS. COL·LEGIAT NÚM. 4863

PLÀNOL PLANTA AIGUA POTABLE CARRER FRANCESC MASSANES TRAM 1
DATA JUNY 2015
ESCALA 1 : 300

0 150 300

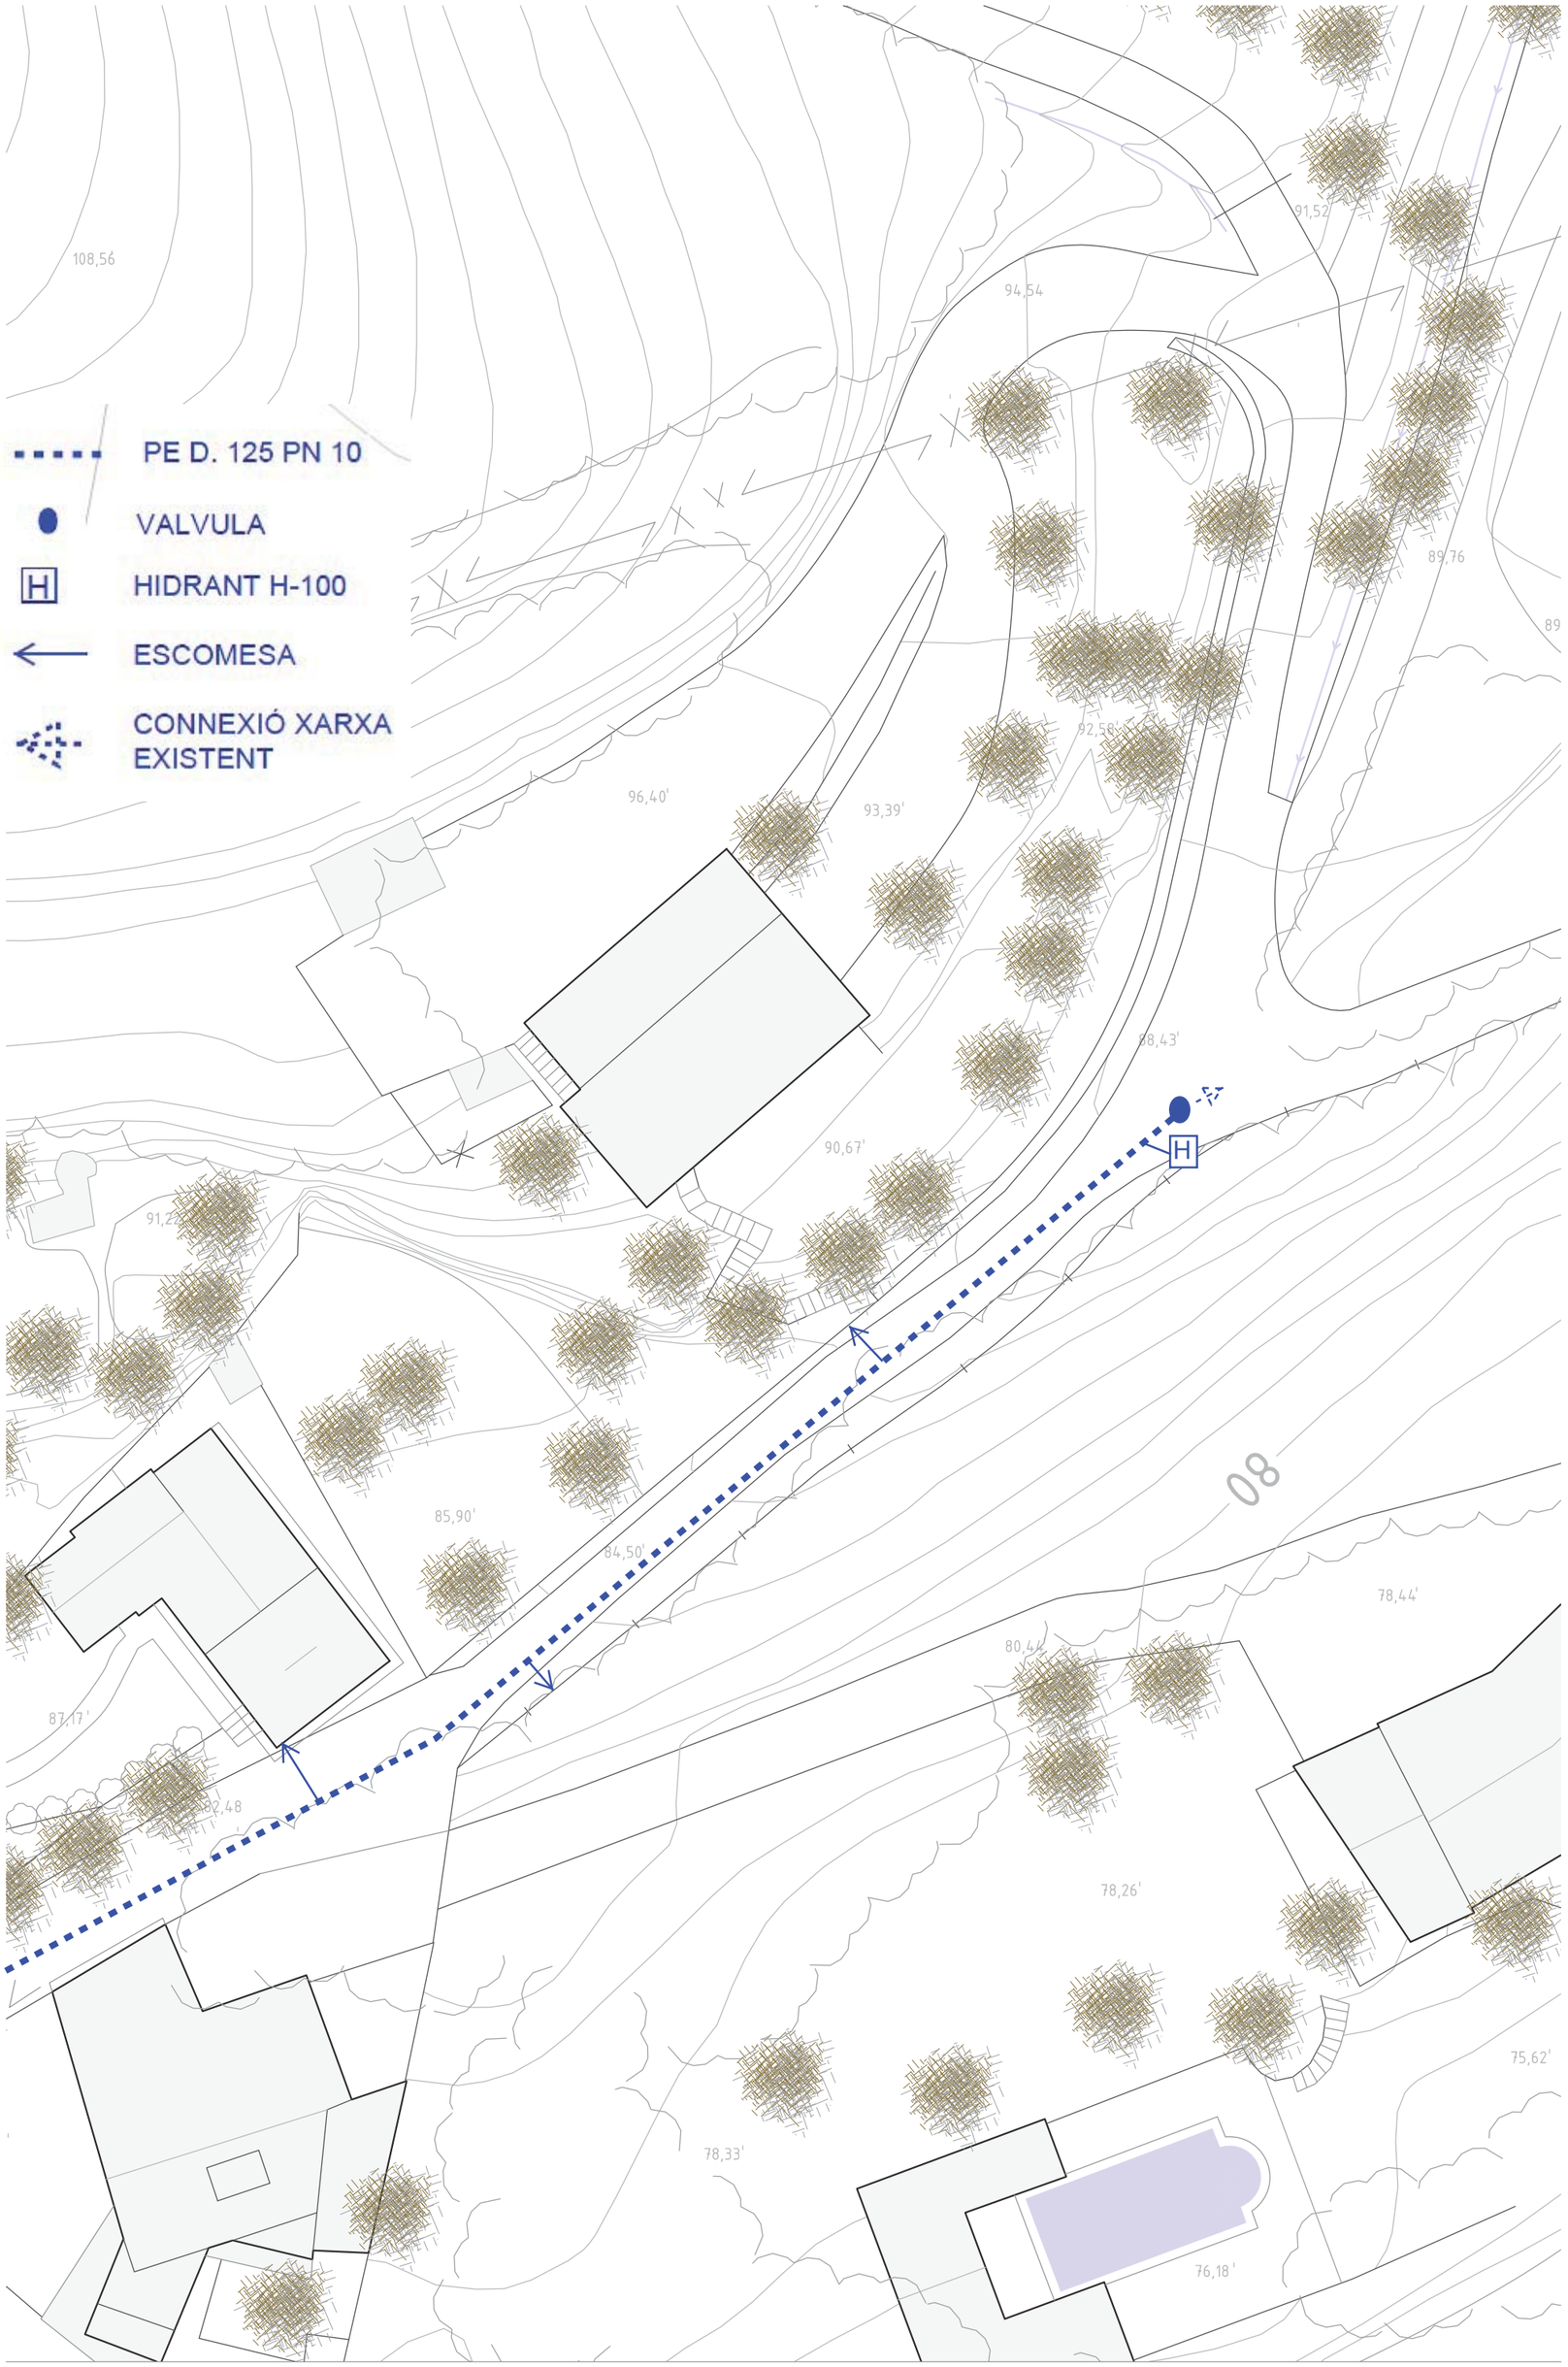

02.2 PROJECTE DE MILLORA I RENOVACIÓ DE SERVEIS DEL CARRER FRANCESC MASSANES I DEL CAMI DE CAN RIBES
AJUNTAMENT DE FOIXÀ

BARTOMEU SOLEY ESPUÑA ENGINYER DE CAMINS, CANALS I PORTS. COL·LEGIAT NÚM. 4863

PLÀNOL PLANTA AIGUA POTABLE CARRER FRANCESC MASSANES TRAM 2
DATA JUNY 2015
ESCALA 1 : 300

0 150 300

PE D. 125 PN 10

VALVULA

HIDRANT H-100

ESCOMESA

CONNEXIÓ XARXA EXISTENT

86,16'
82,52
83,10'
83,11'
81,46'
83,15
81,26
80,26'
79,29'
80,55'
78,58'
78,29
79,15
78,74'
77,45

02.3 PROJECTE DE MILLORA I RENOVACIÓ DE SERVEIS DEL CARRER FRANCESC MASSANES I DEL CAMI DE CAN RIBES
AJUNTAMENT DE FOIXÀ

BARTOMEU SOLEY ESPUÑA ENGINYER DE CAMINS, CANALS I PORTS. COL·LEGIAT NÚM. 4863

PLÀNOL PLANTA AIGUA POTABLE CAMI DE CAN RIBES 1
DATA JUNY 2015
ESCALA 1 : 300

0 150 300

PE D. 63 PN 10

PE D. 125 PN 10

VALVULA

H HIDRANT H-100

ESCOMESA

CONNEXIÓ XARXA EXISTENT

02.4 PROJECTE DE MILLORA I RENOVACIÓ DE SERVEIS DEL CARRER FRANCESC MASSANES I DEL CAMI DE CAN RIBES

AJUNTAMENT DE FOIXÀ

BARTOMEU SOLEY ESPUÑA ENGINYER DE CAMINS, CANALS I PORTS. COL·LEGIAT NÚM. 4863

PLÀNOL PLANTA AIGUA POTABLE CAMI DE CAN RIBES 2

DATA JUNY 2015

ESCALA 1 : 300

0 150 300

02.5 PROJECTE DE MILLORA I RENOVACIÓ DE SERVEIS DEL CARRER FRANCESC MASSANES I DEL CAMI DE CAN RIBES

AJUNTAMENT DE FOIXÀ

BARTOMEU SOLEY ESPUÑA ENGINYER DE CAMINS, CANALS I PORTS. COL·LEGIAT NÚM. 4863

PLÀNOL PLANTA AIGUA POTABLE CAMI DE CAN RIBES 3

DATA JUNY 2015

ESCALA 1 : 300

0 150 300

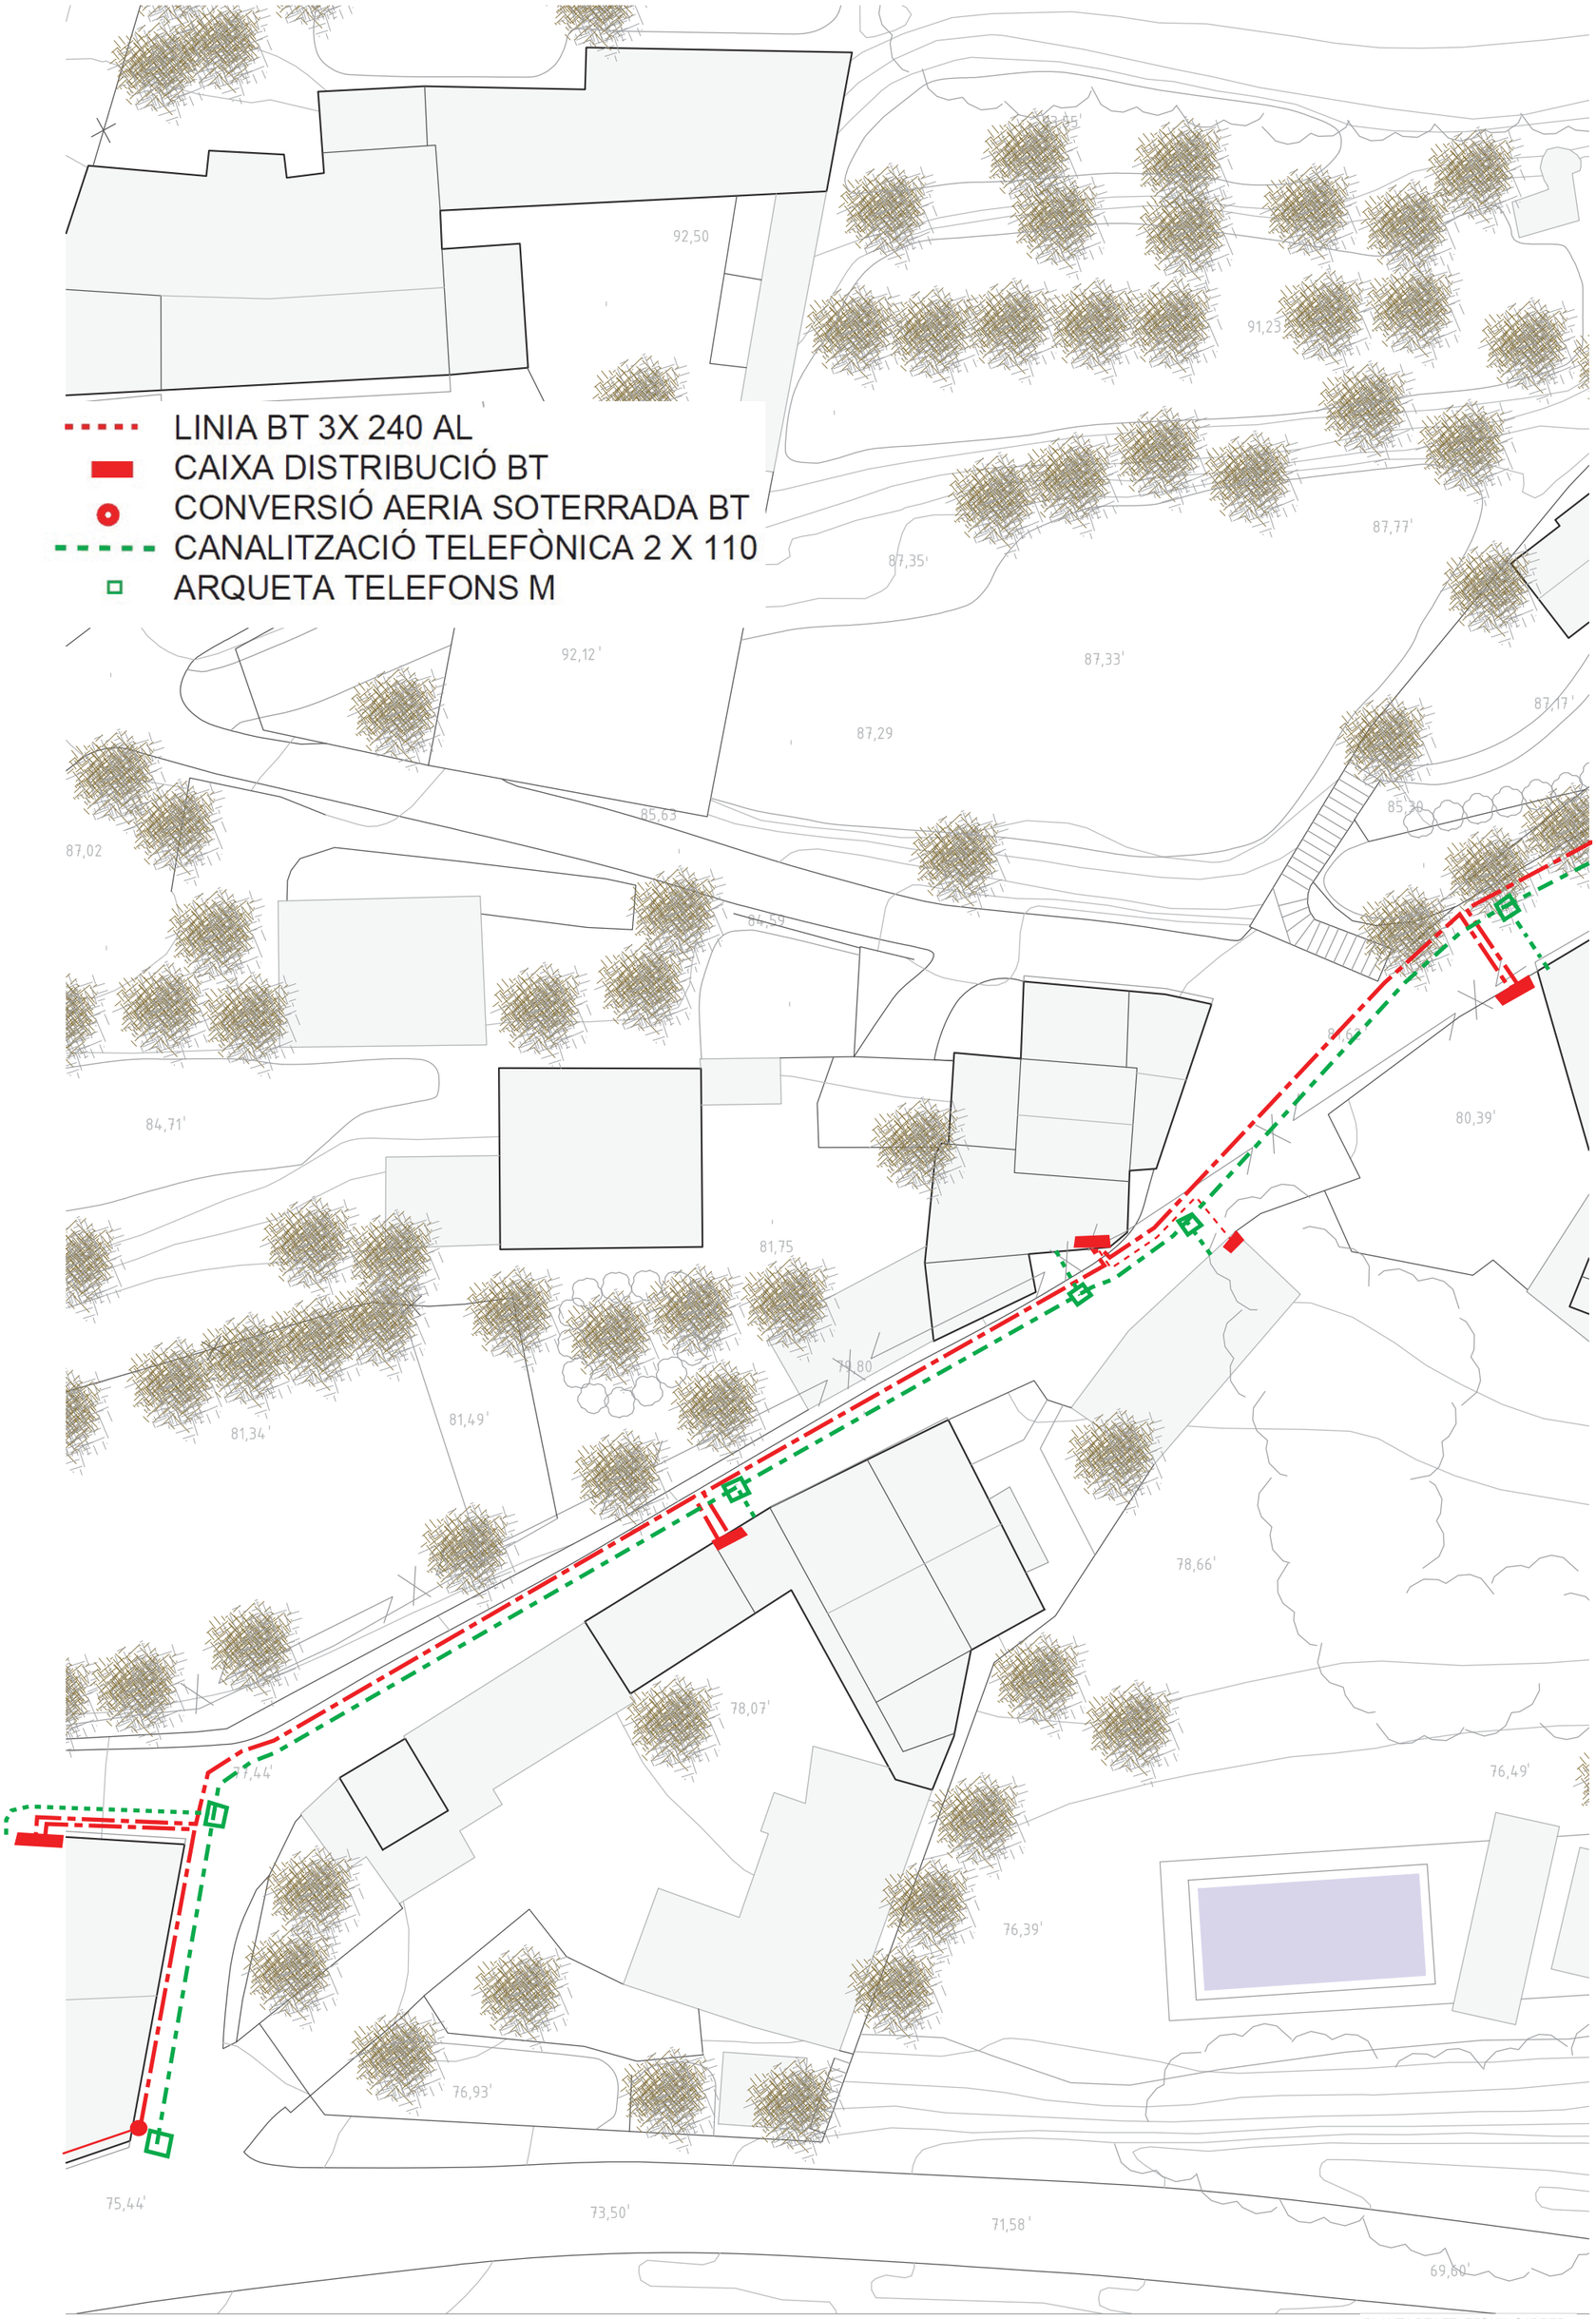

03.1 PROJECTE DE MILLORA I RENOVACIÓ DE SERVEIS DEL CARRER FRANCESC MASSANES I DEL CAMI DE CAN RIBES
AJUNTAMENT DE FOIXÀ

BARTOMEU SOLEY ESPUÑA ENGINYER DE CAMINS, CANALS I PORTS. COL·LEGIAT NÚM. 4863

PLÀNOL PLANTA BT I TELEFONIA CARRER FRANCESC MASSANES TRAM 1
DATA JUNY 2015
ESCALA 1 : 300

0 150 300

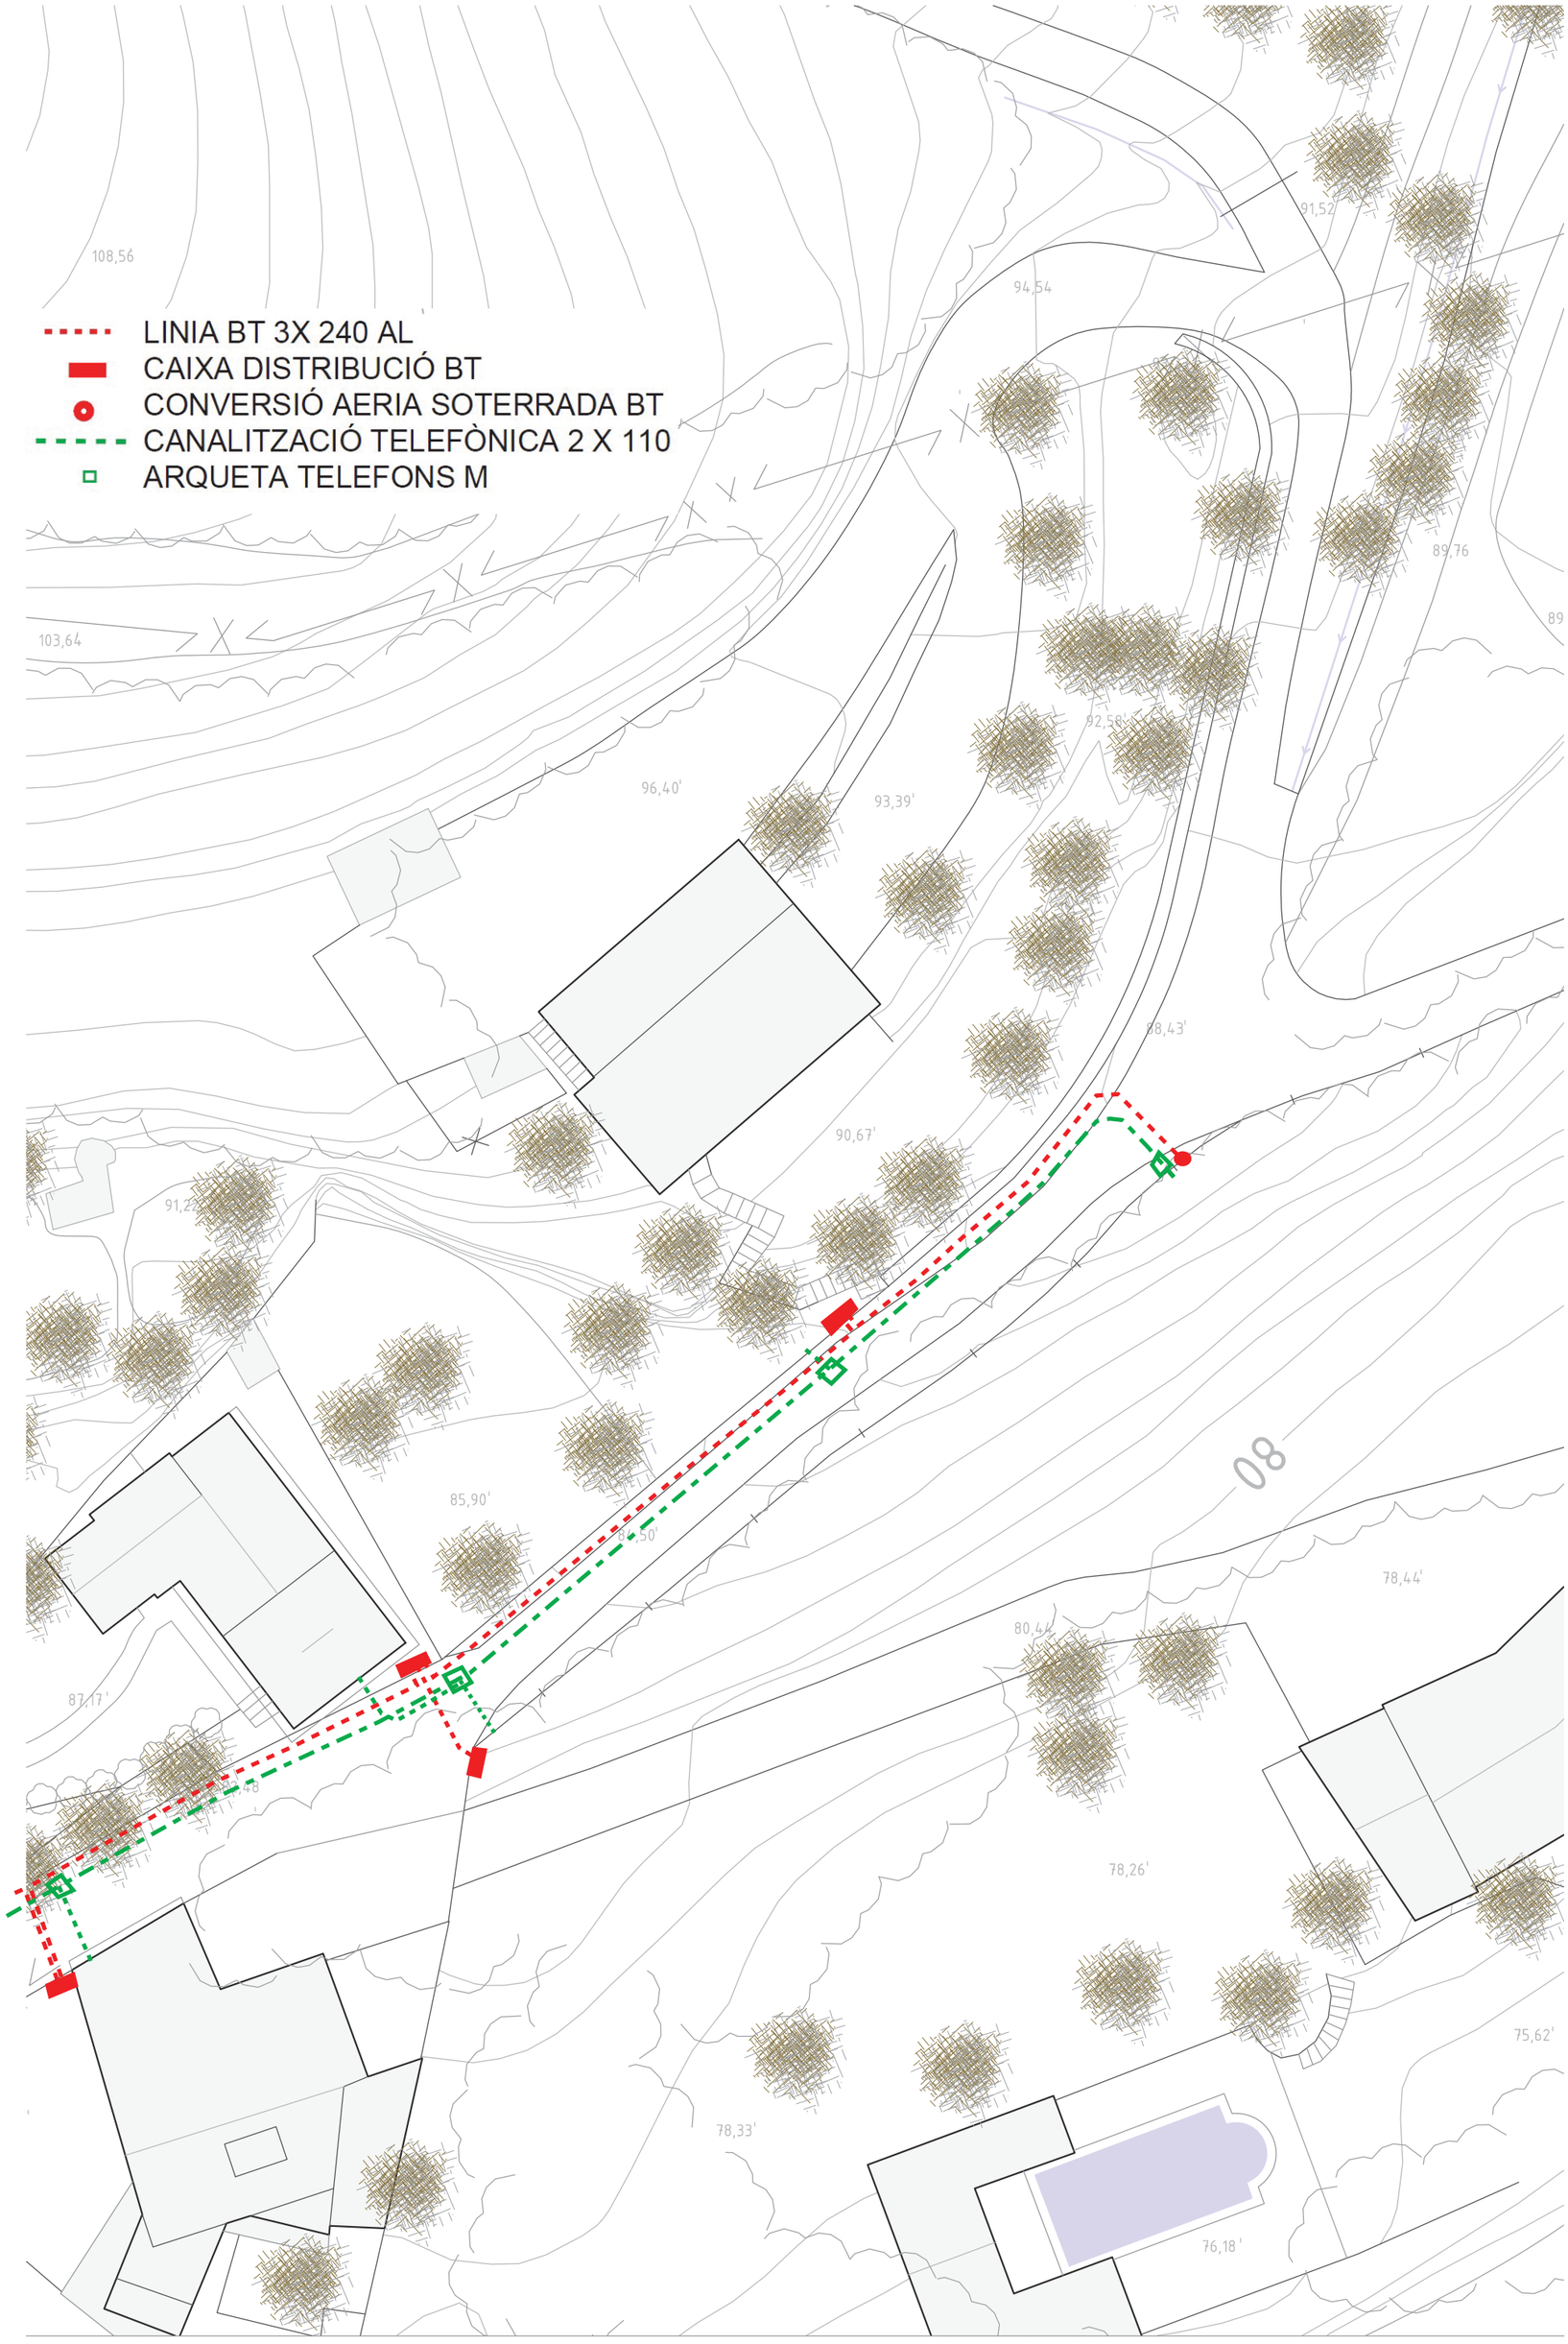

03.2 PROJECTE DE MILLORA I RENOVACIÓ DE SERVEIS DEL CARRER FRANCESC MASSANES I DEL CAMI DE CAN RIBES
AJUNTAMENT DE FOIXÀ

BARTOMEU SOLEY ESPUÑA ENGINYER DE CAMINS, CANALS I PORTS. COL·LEGIAT NÚM. 4863

PLÀNOL PLANTA BT I TELEFONIA CARRER FRANCESC MASSANES TRAM 2
DATA JUNY 2015
ESCALA 1 : 300 0 150 300

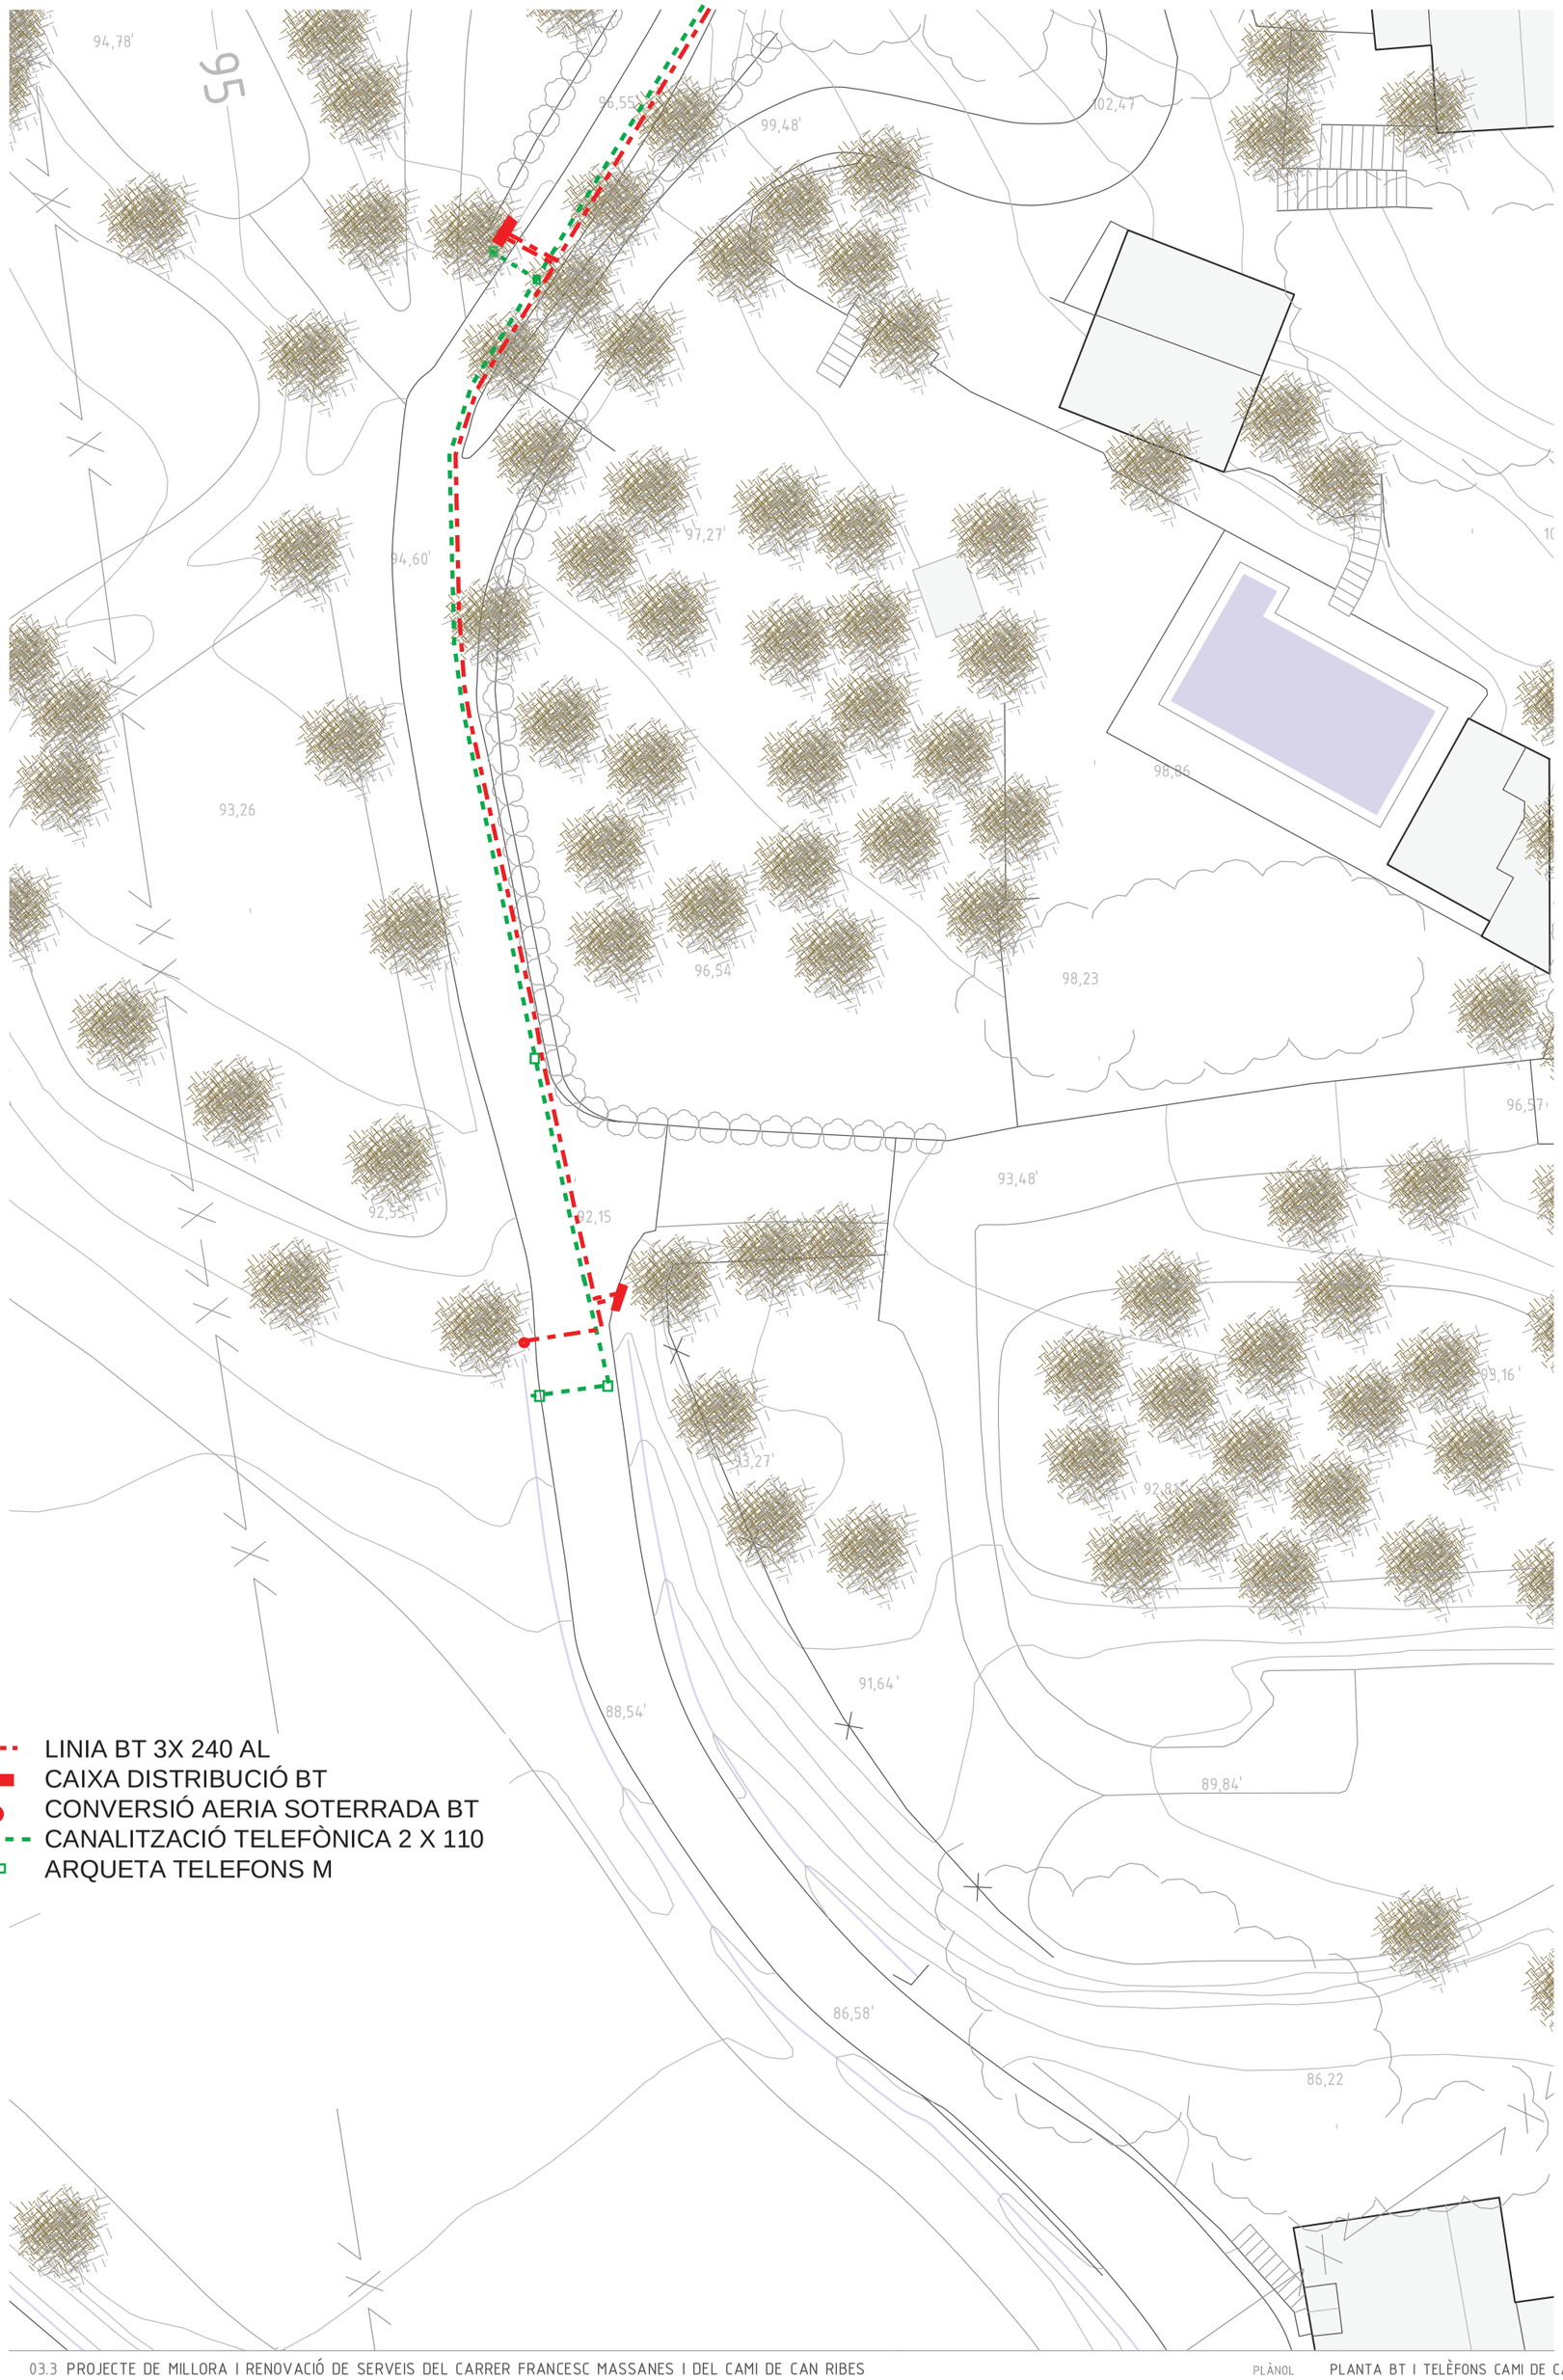

03.3 PROJECTE DE MILLORA I RENOVACIÓ DE SERVEIS DEL CARRER FRANCESC MASSANES I DEL CAMI DE CAN RIBES

AJUNTAMENT DE FOIXÀ

BARTOMEU SOLEY ESPUÑA ENGINYER DE CAMINS, CANALS I PORTS. COL·LEGIAT NÚM. 4863

PLÀNOL PLANTA BT I TELÈFONS CAMI DE CAN RIBES 2

DATA JUNY 2015

ESCALA 1 : 300

0 150 300

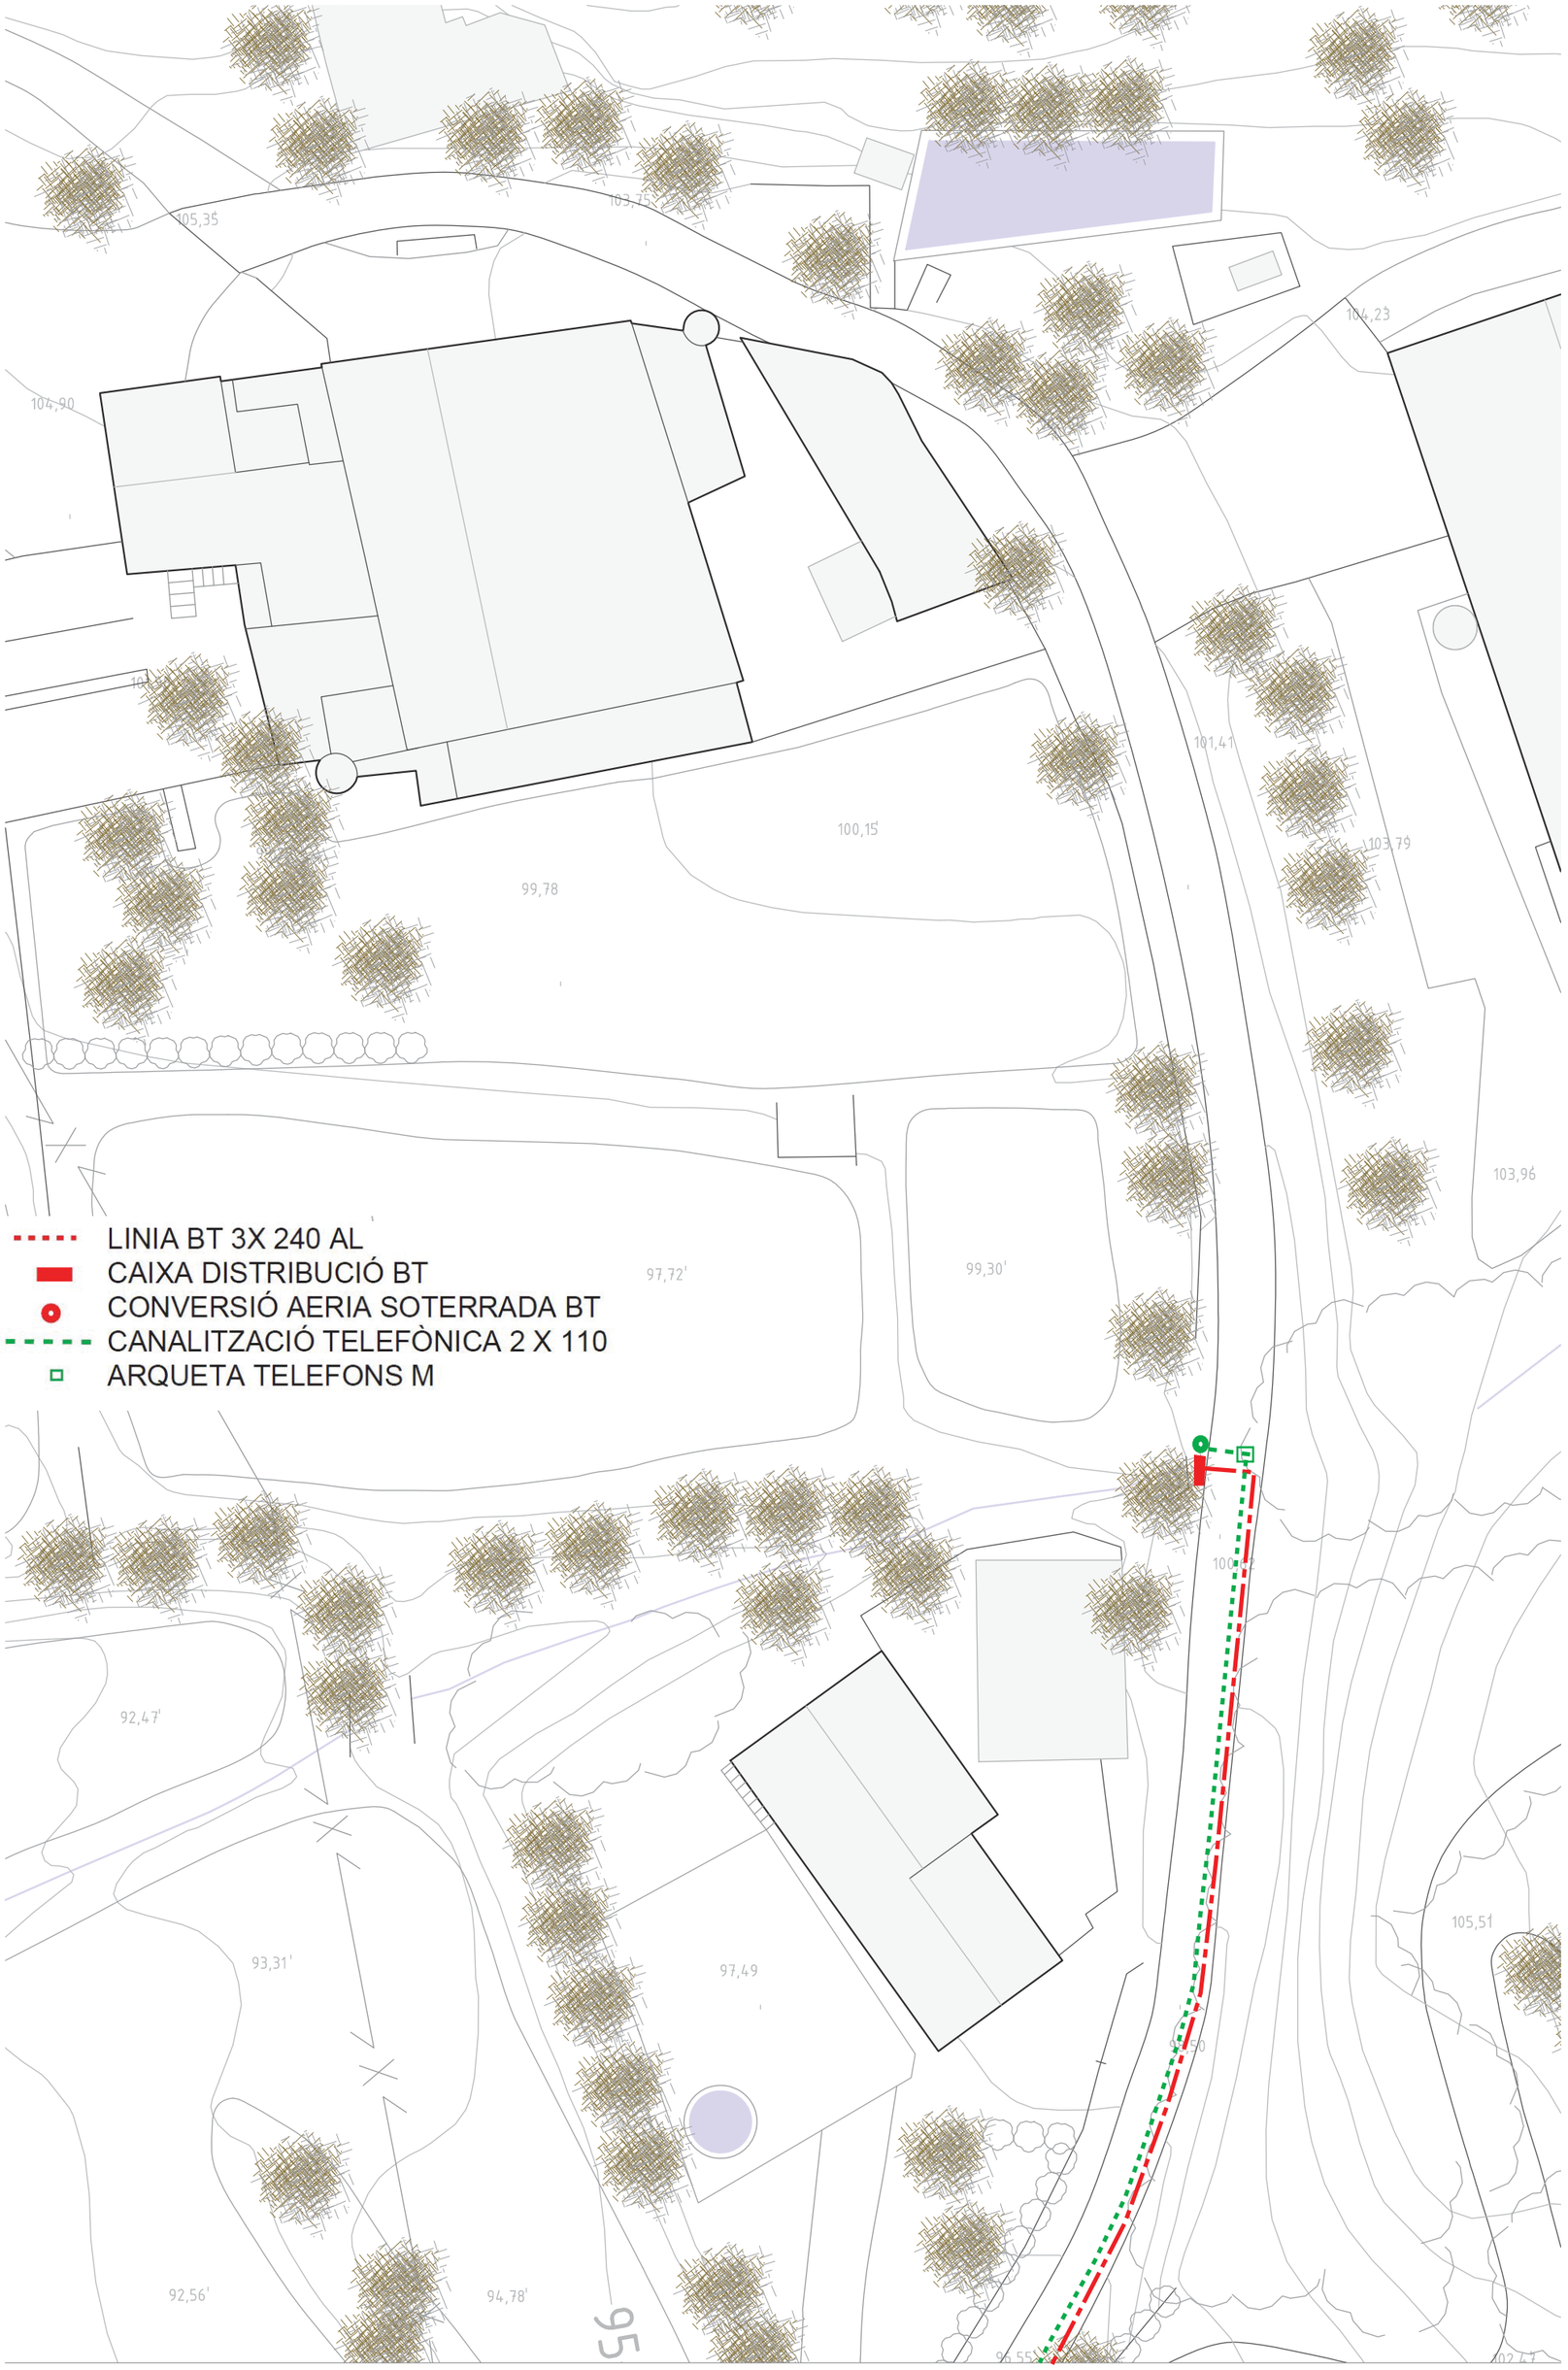

03.4 PROJECTE DE MILLORA I RENOVACIÓ DE SERVEIS DEL CARRER FRANCESC MASSANES I DEL CAMI DE CAN RIBES
AJUNTAMENT DE FOIXÀ

BARTOMEU SOLEY ESPUÑA ENGINYER DE CAMINS, CANALS I PORTS. COL·LEGIAT NÚM. 4863

III

PLÀNOL PLANTA BT I TELEFONIA CAMÍ DE CAN RIBES TRAM 3
DATA JUNY 2015
ESCALA 1 : 300

0 150 300

CONDUCCIÓ NORMAL

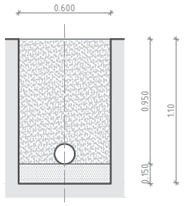

CON DE REDUCCIÓ
PLANTA

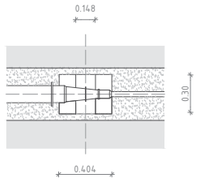

COLZE DE 45 º
PLANTA

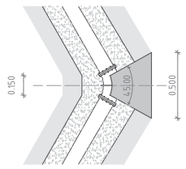

SECCIÓ

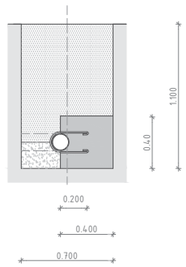

UNIÓ EN "T"
PLANTA

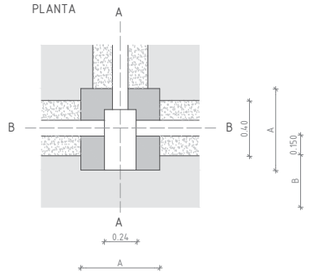

SECCIÓ A-A

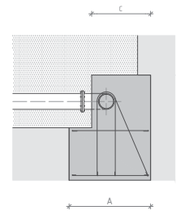

CONDUCCIÓ PROTEGIDA

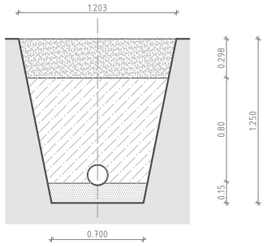

SECCIÓ

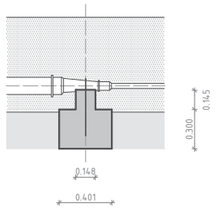

COLZE DE 90 º
PLANTA

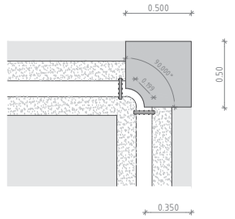

SECCIÓ

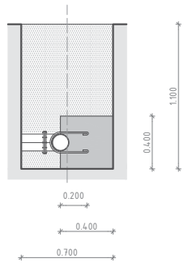

SECCIÓ B-B

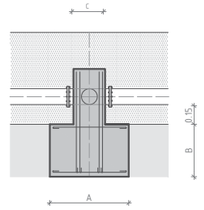

BRIDA CEGA
TAP CEG

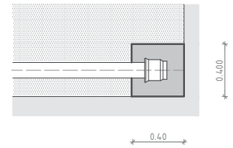

ARQUETA PER VÀLVULES DESGUASSOS I VENTOSES
PLANTA
E 1 : 40

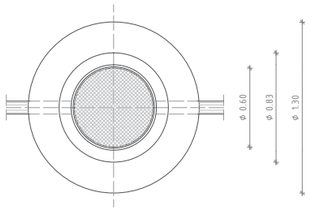

SECCIÓ
E 1 : 40

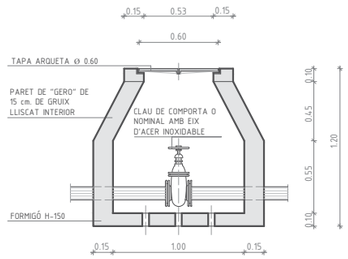

ARQUETA PER HIDRANTS D'INCENDIS Seg. UNE - 23 - 033 - 81
PLANTA
E 1 : 40

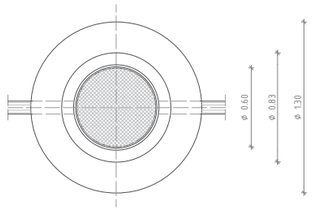

SECCIÓ
E 1 : 40

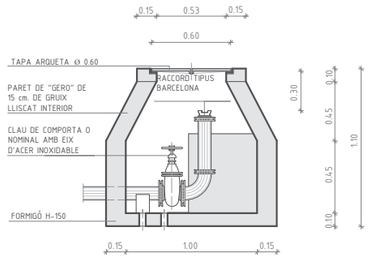

CANONADA Ø	A	B	C
60	0.40	0.30	0.25
70	0.50	0.40	0.25
80	0.60	0.40	0.30
100	0.70	0.45	0.30
125	0.80	0.50	0.35
150	0.90	0.60	0.35
175	1.00	0.65	0.40
200	1.1	0.65	0.40

NOTES GENERALS

Formigons: de protecció HM-20
en ancoratges HM-25

Acer: B-500

Nivells de control:

Formigó per mitjà de provetes
en obra
Acer no sistemàtic
Execució normal

0 20 40

PLÀNOL DETALLS AIGUA POTABLE
DATA JUNY 2015
ESCALA 1 : 40

04 PROJECTE DE MILLORA I RENOVACIÓ DE SERVEIS DEL CARRER FRANCESC MASSANES I DEL CAMI DE CAN RIBES
AJUNTAMENT DE FOIXÀ
BARTOMEU SOLEY ESPUÑA ENGINYER DE CAMINS, CANALS I PORTS. COL·LEGIAT NÚM. 4863

ARQUETA BAIXA TENSIÓ
E 1 : 40

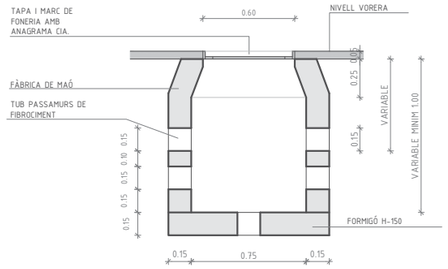

PLANTA

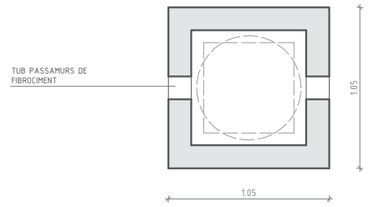

DIMENSIONS TRONETES I CAMBRES					
	A		B		H
M	0.55	x	0.55	x	0.45
H	1.10	x	1.00	x	1.10
D	1.39	x	1.20	x	1.25
S	1.30	x	0.90	x	1.10
BR	2.30	x	1.40	x	2.15
JR	3.35	x	1.95	x	2.35

TIPUS DE MATERIALS
CONDUCCIONS DE PVC
TRONETES I CAMBRES:
FORMIGÓ EN MASSA (segons tipus)
FORMIGÓ PREFABRICAT (segons tipus)
ELEMENTS PREFABRICATS (segons tipus)
FÀBRICA DE MAÓ (segons tipus)

NOTA
REPLE DE RASES COMPACTAT AL 95% DEL P.N.
DISTÀNCIA MÍNIMA DE SERVITUD ENVERS ELS ALTRES SERVEIS
0.20cm - BAIXA TENSIÓ
0.25 - MITJA TENSIÓ
0.30cm - ENLLUMENAT PÚBLIC
0.30cm - AIGUA
0.30cm - GAS

NOTA: TOT L'INTERIOR DE LA TRONETA ANIRÀ ARREBOSSAT I LLISCAT SENSE DEIXAR-HI ARESTES NI ANGLES AGUTS

RASA BAIXA TENSIÓ
2 CIRCUITS EN CALÇADA (GUAL REFORÇAT)
E 1 . 40

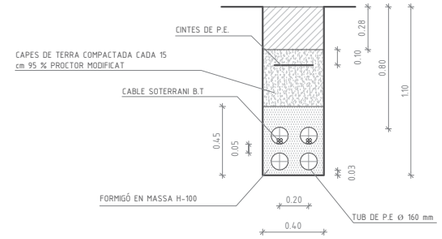

1 CIRCUIT EN CALÇADA (GUAL REFORÇAT)
E 1 : 40

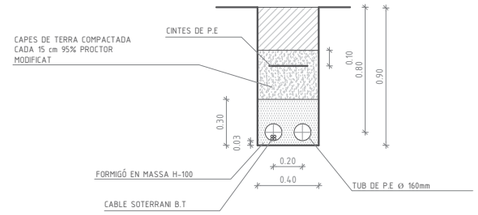

1 CIRCUIT EN VORERA
E 1 : 40

DETALL DE TRONETA AMB ARMARI - TELÈFONS
Per a ubicació amb caixa terminal
E 1 : 40

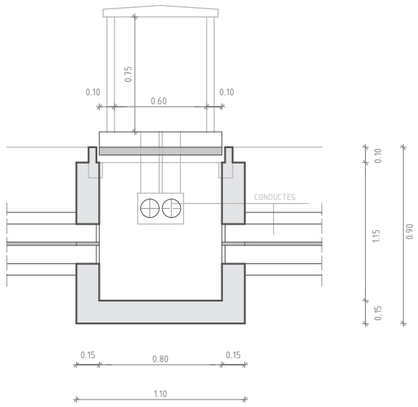

SECCIÓ DE CANALITZACIÓ - TELÈFONS
3 CON. DE PVC Ø 110 e = 1.2 mm
E 1 : 40

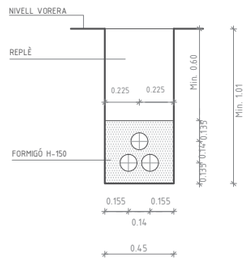

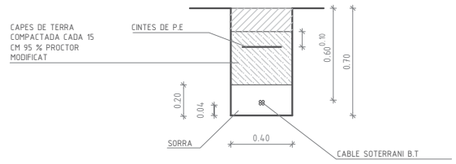

SECCIÓ DE CANALITZACIÓ - TELÈFONS
2 CON DE PVC Ø 110 e = 1.2 mm
E 1 : 40

SECCIÓ DE CANALITZACIÓ - TELÈFONS
2 CON DE PVC Ø 110 e = 1.2 mm
E 1 : 40

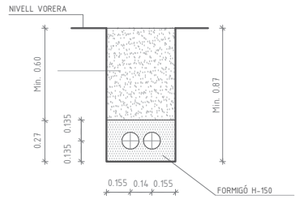

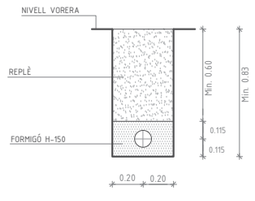

PROJECTE DE MILLORA I RENOVACIÓ DE SERVEIS DEL CARRER FRANCESC MASSANES I DEL CAMI DE CAN RIBES
AJUNTAMENT DE FOIXÀ
BARTOMEU SOLEY ESPUNA ENGINYER DE CAMINS, CANALS I PORTS. COL·LEGIAT NÚM. 4863

PLÀNOL DETALLS BAIXA TENSIÓ I TELEFONIA
DATA JUNY 2015
ESCALA 1 : 40
0 20 40