




SECCIÓ 1
Escala V: 1000
Escala H: 2000

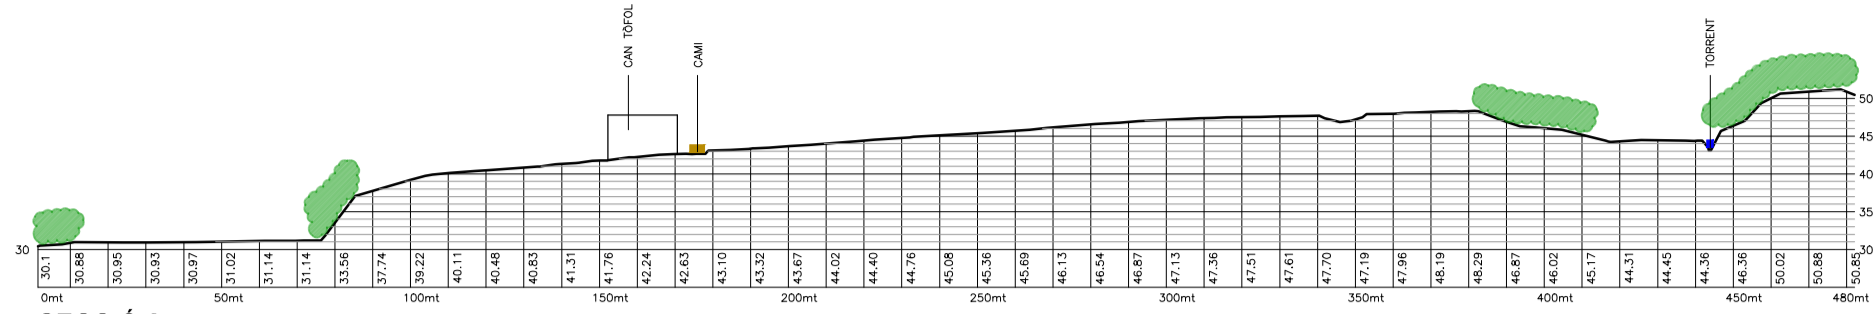


SECCIÓ 2
Escala V: 1000
Escala H: 2000

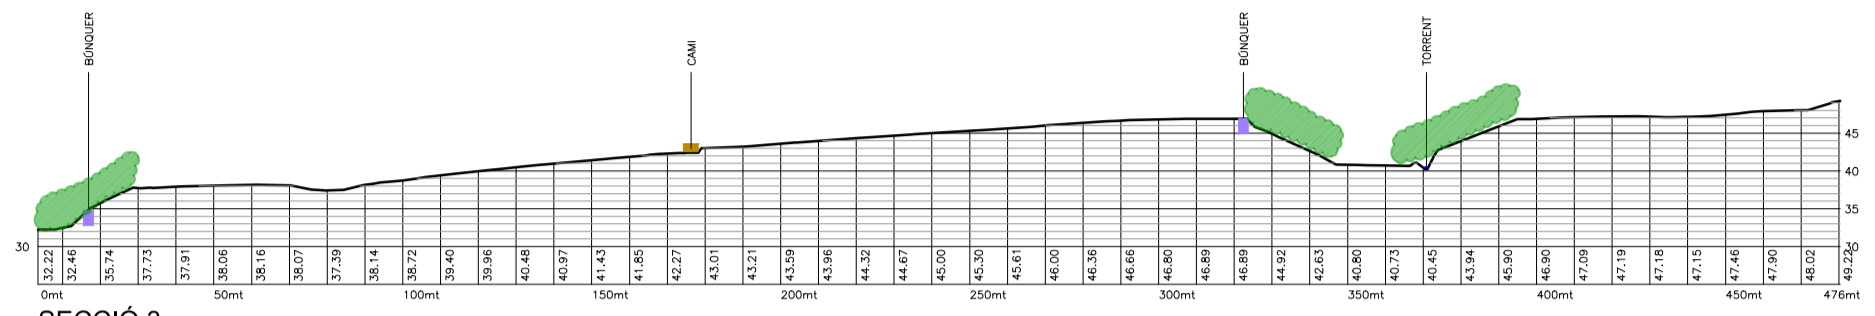


SECCIÓ 3
Escala V: 1000
Escala H: 2000

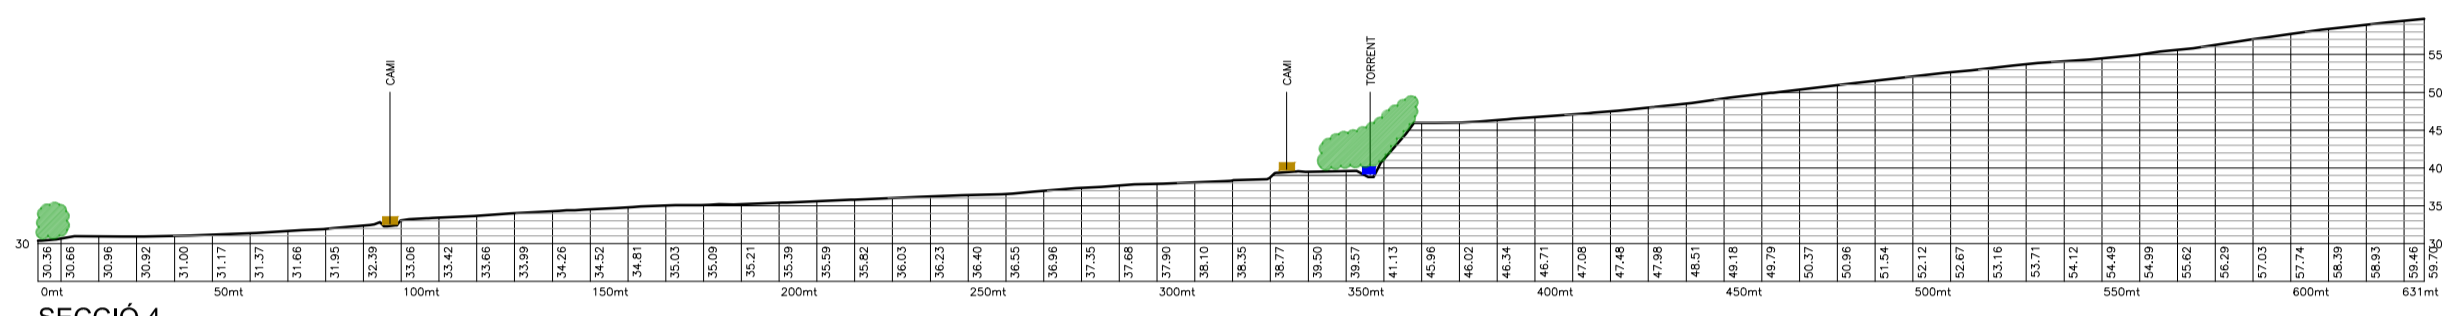


SECCIÓ 4
Escala V: 1000
Escala H: 2000

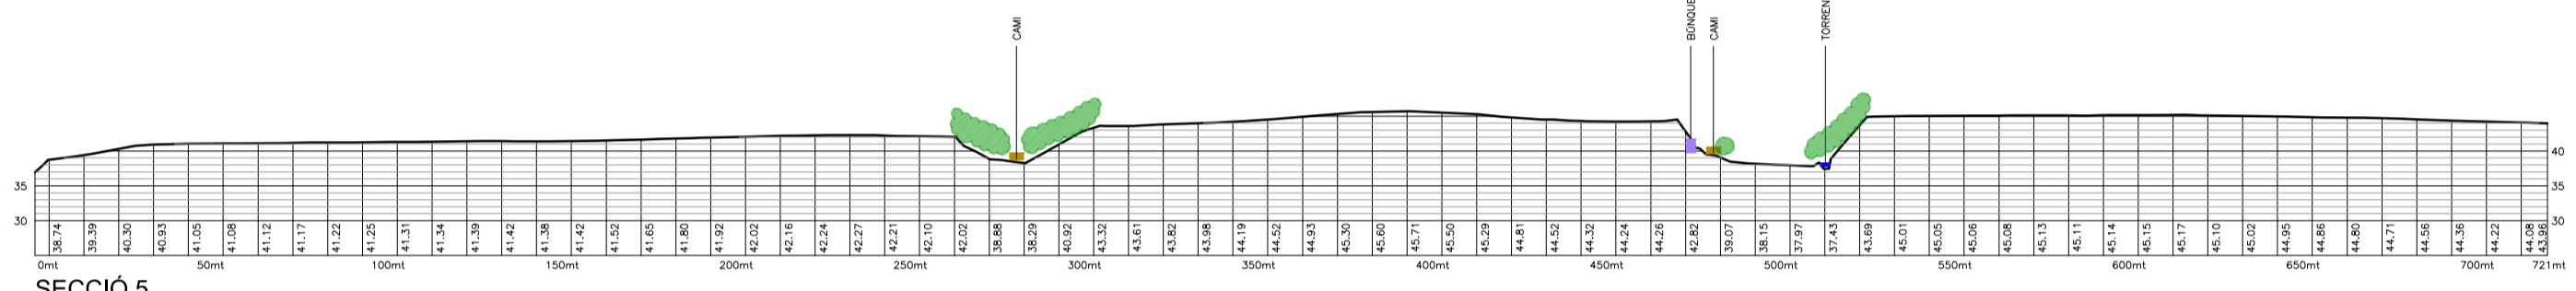


SECCIÓ 5
Escala V: 1000
Escala H: 2000

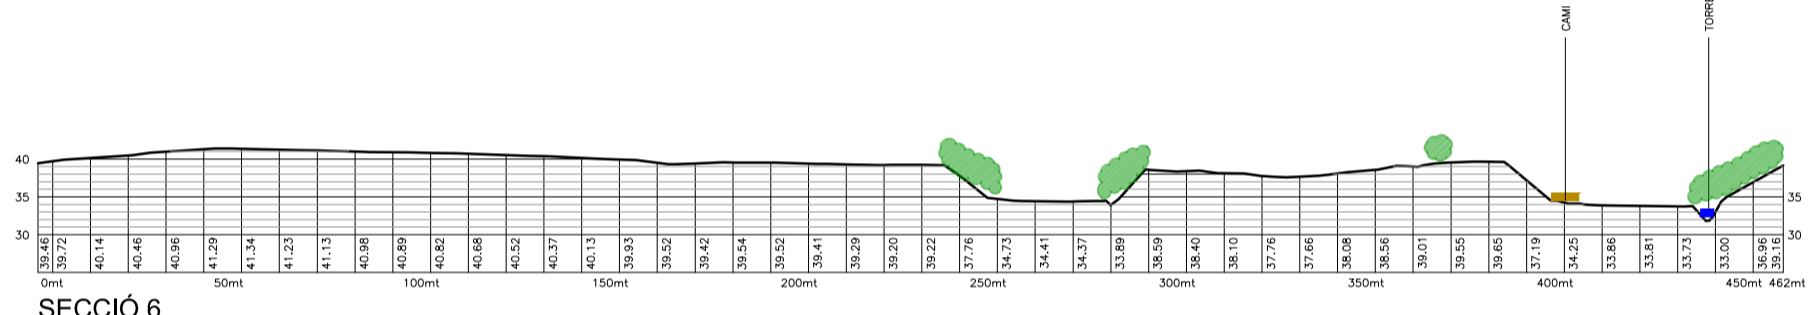


SECCIÓ 6
Escala V: 1000
Escala H: 2000

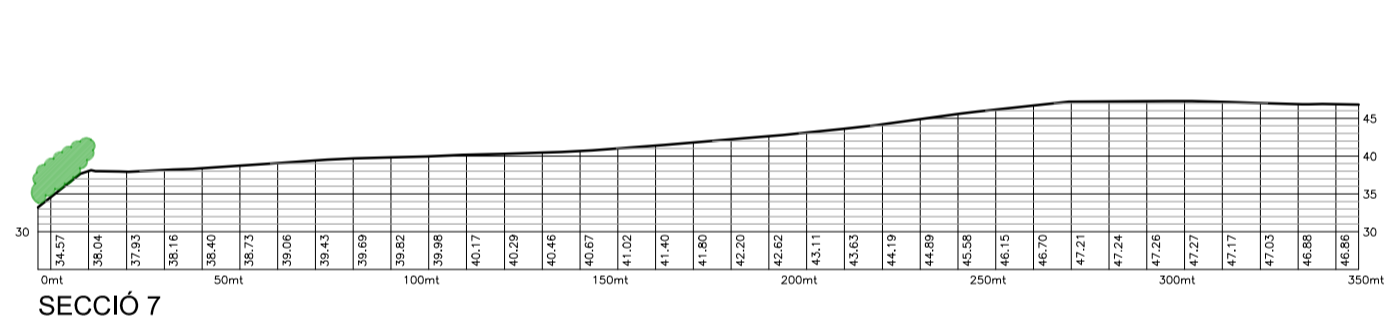

SECCIÓ 7
Escala V: 1000
Escala H: 2000

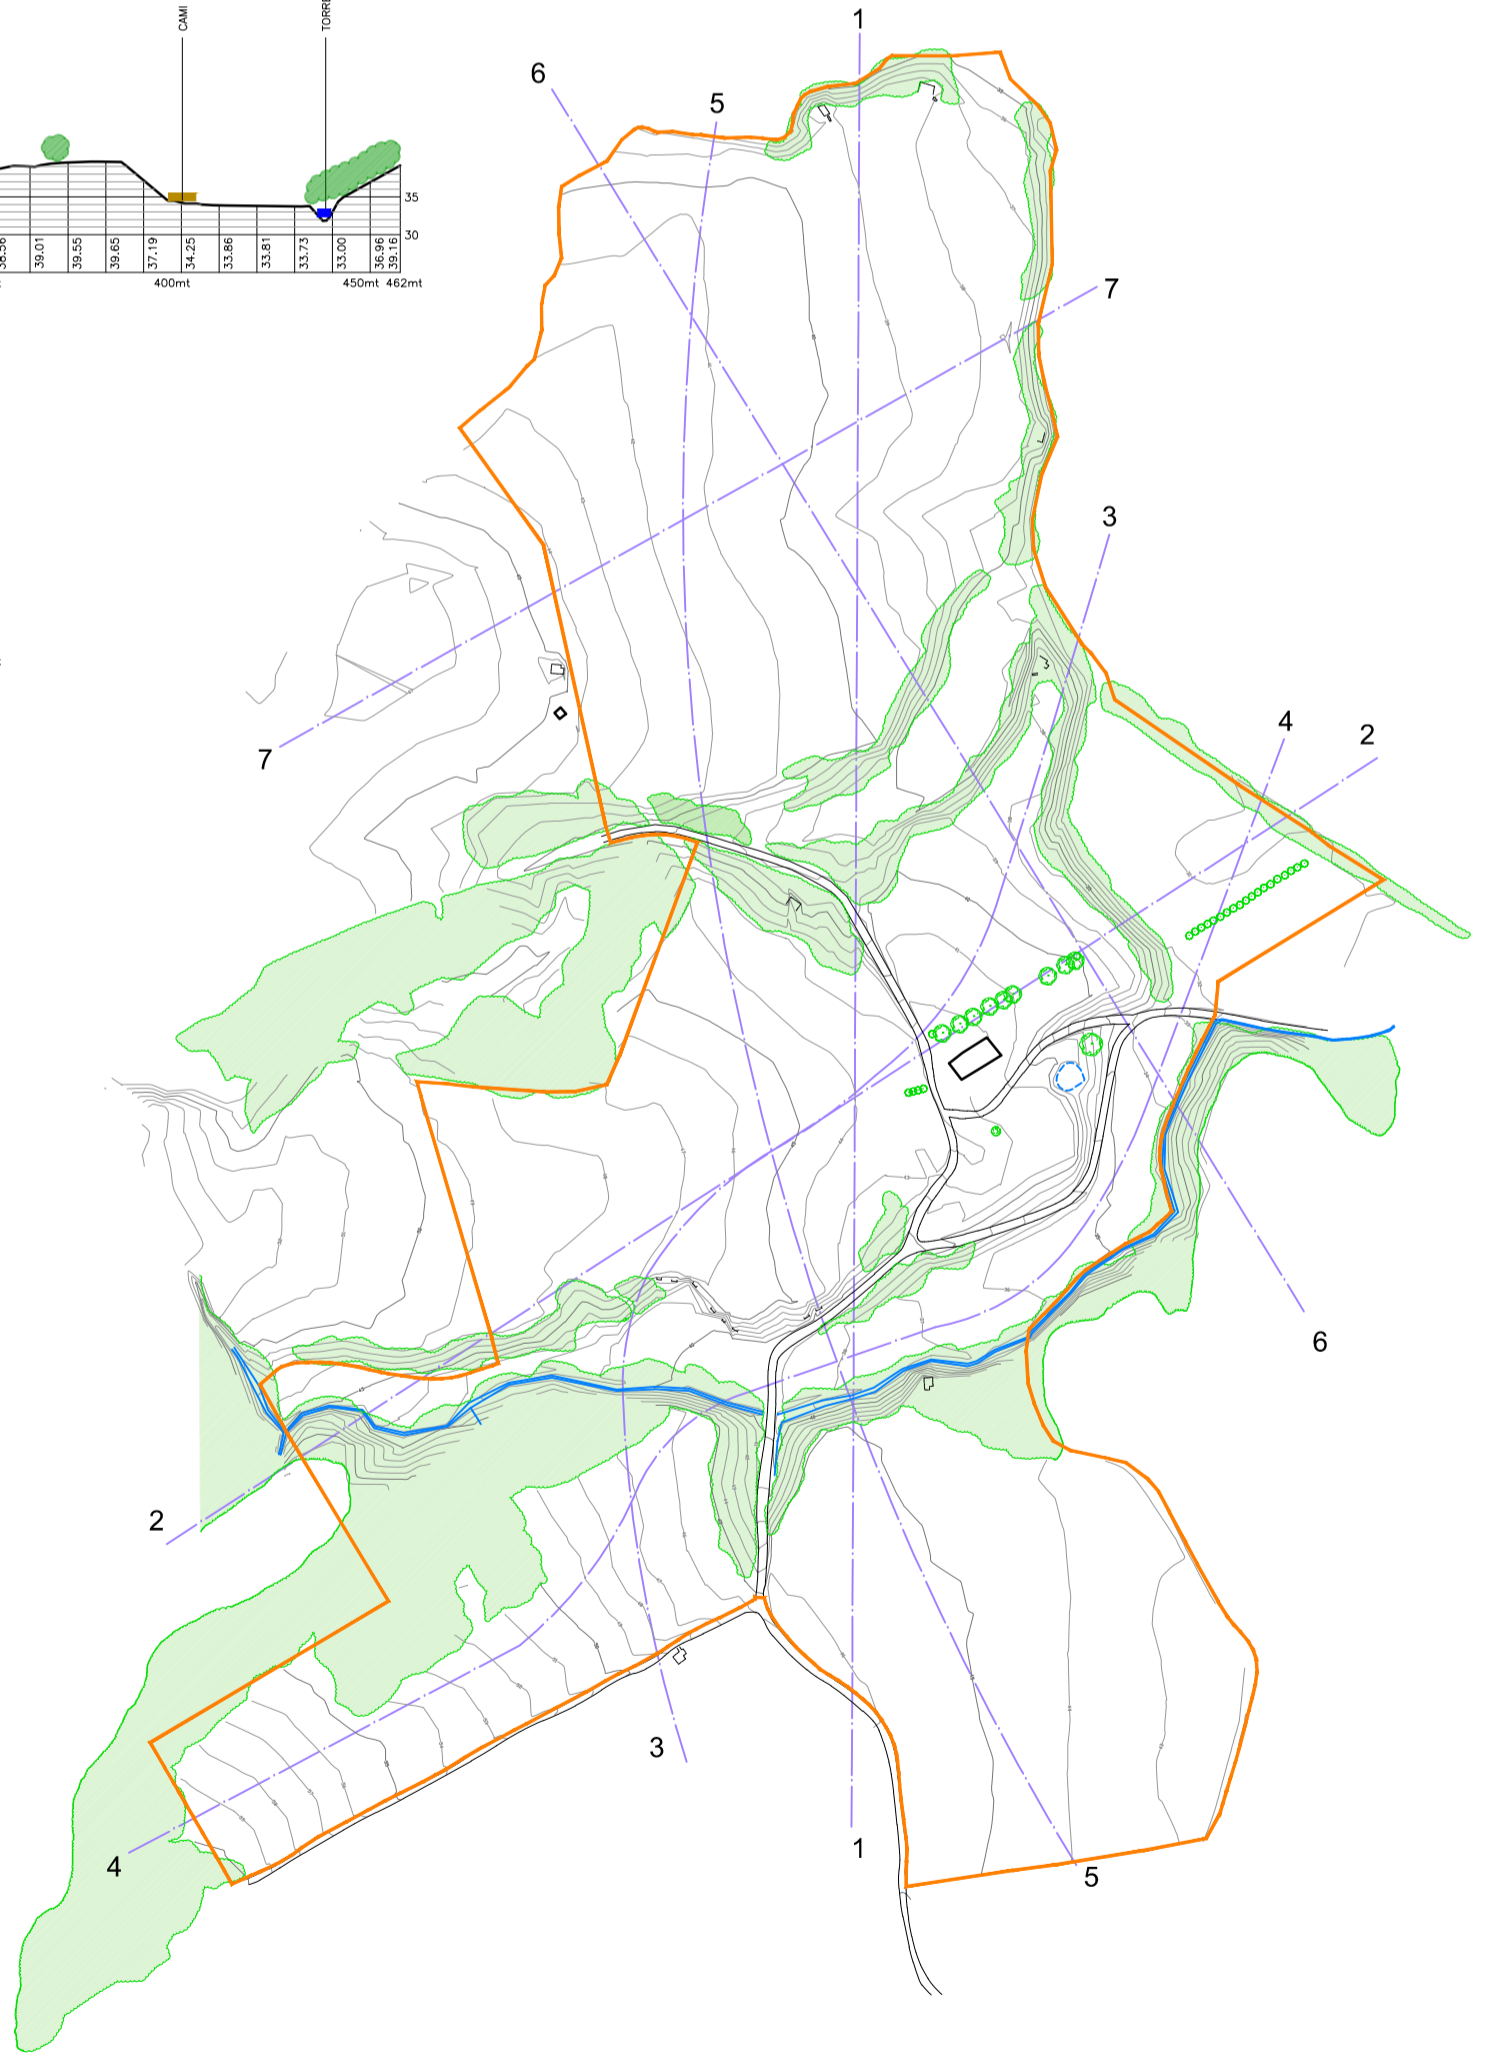

P.E.U. IMPLANTACIÓ CÀMPING a GARRIGUELLA

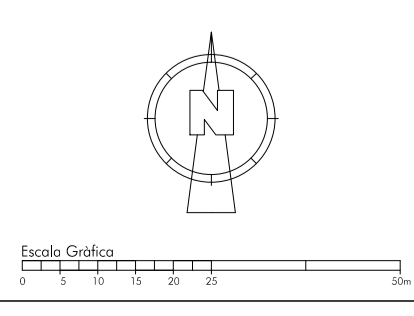

Llegenda	
	Cami
	Torrent
	Bosc
	Búnquer
	Àmbit PEU

Plànol Informació			Núm	
SECCIONS TOPOGRÀFIQUES ÀMBIT			1.12	
Escala	1:2000	Format fulla		Din A2
Promotor	FINQUES AGROPECUARIES de PERELADA SL		Data	Juliol 2016
			Arquitecte	JOAQUIM PLA i ROS
			Carrer dels Remences,5 tel. 972-24.55.10 17005 CIRONA aplanos@gmail.com Col·legiat 17.338/1	