




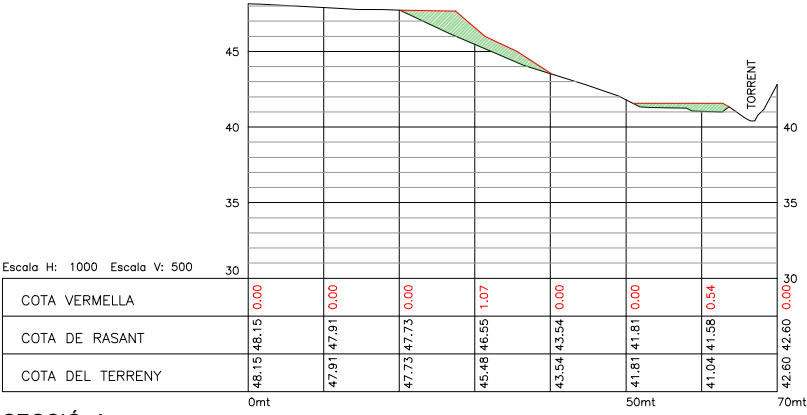


SECCIÓ A

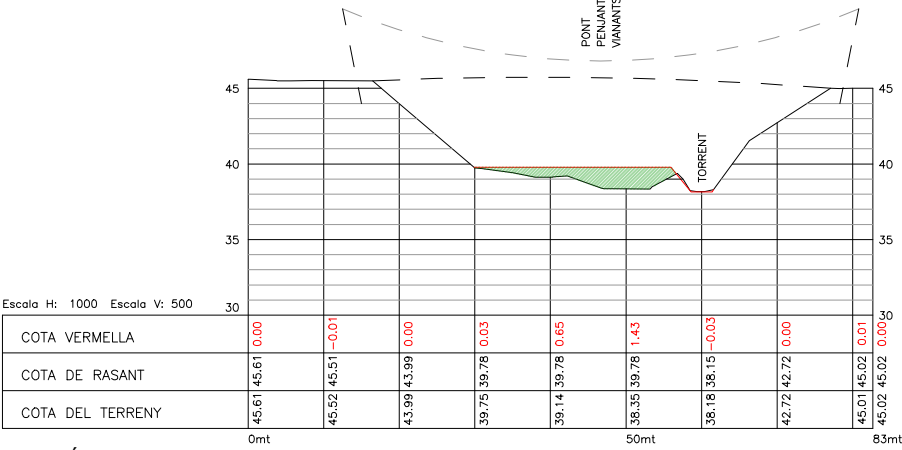


SECCIÓ B

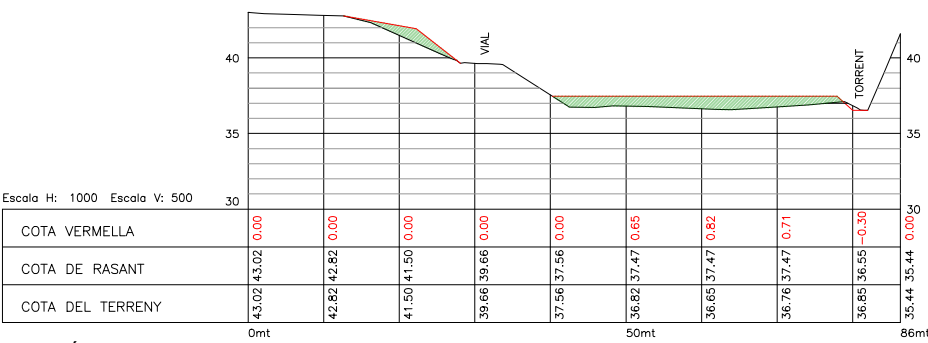


SECCIÓ C

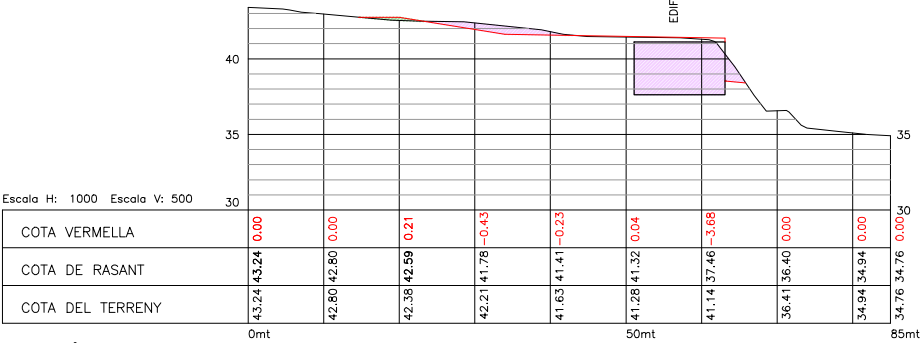


SECCIÓ D

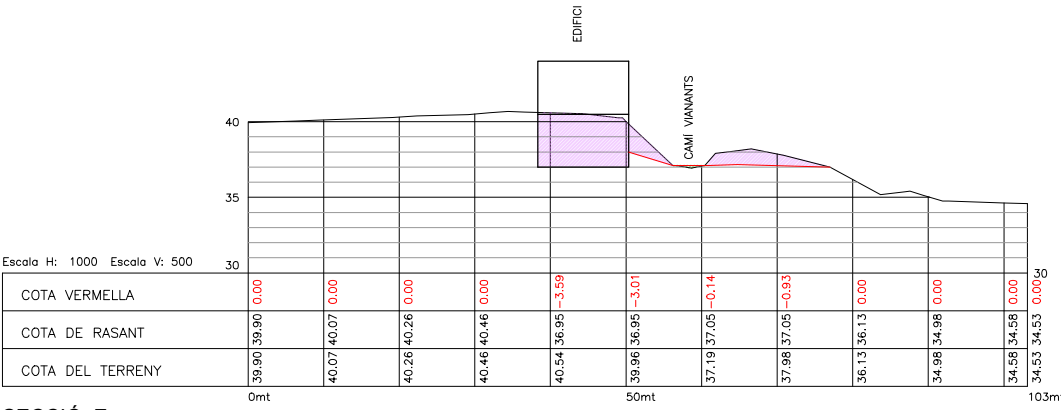

SECCIÓ E

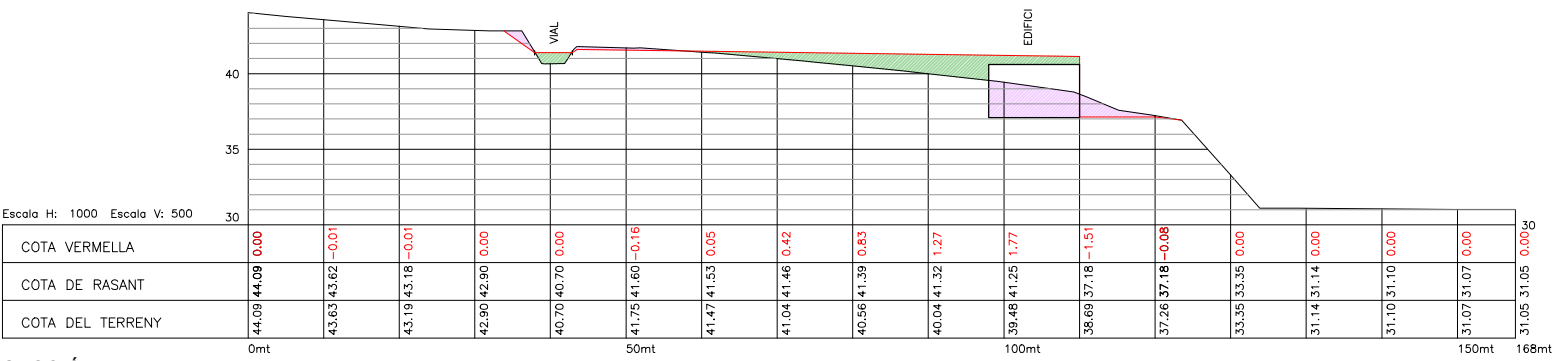

SECCIÓ F

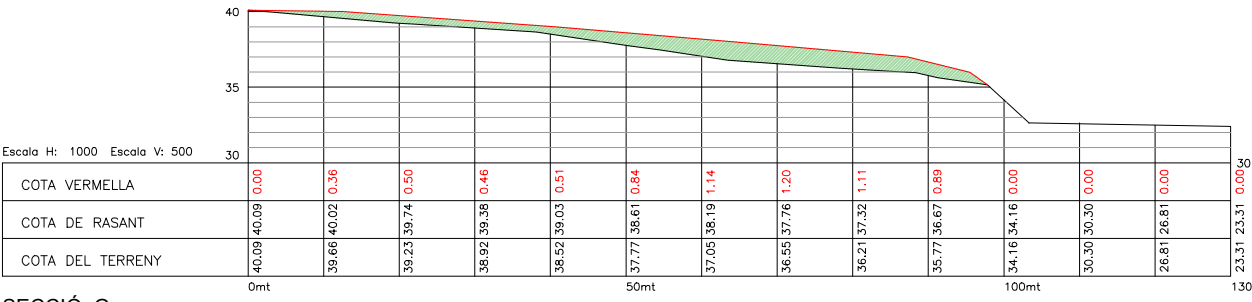

SECCIÓ G



Y= 503000
Y= 4686800

Y= 503000
Y= 4686400


Y= 503000
Y= 4686200

Y= 504000
Y= 4686800

Y= 503000
Y= 4686200

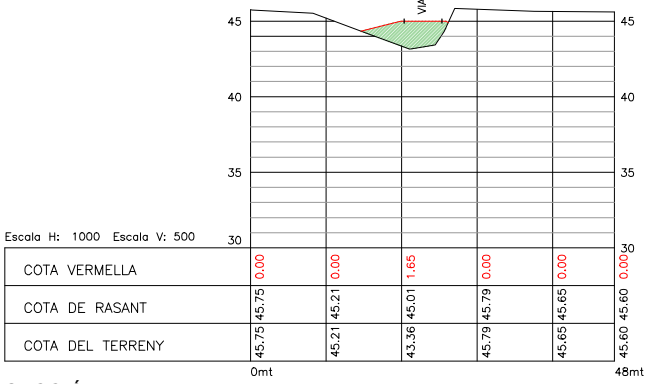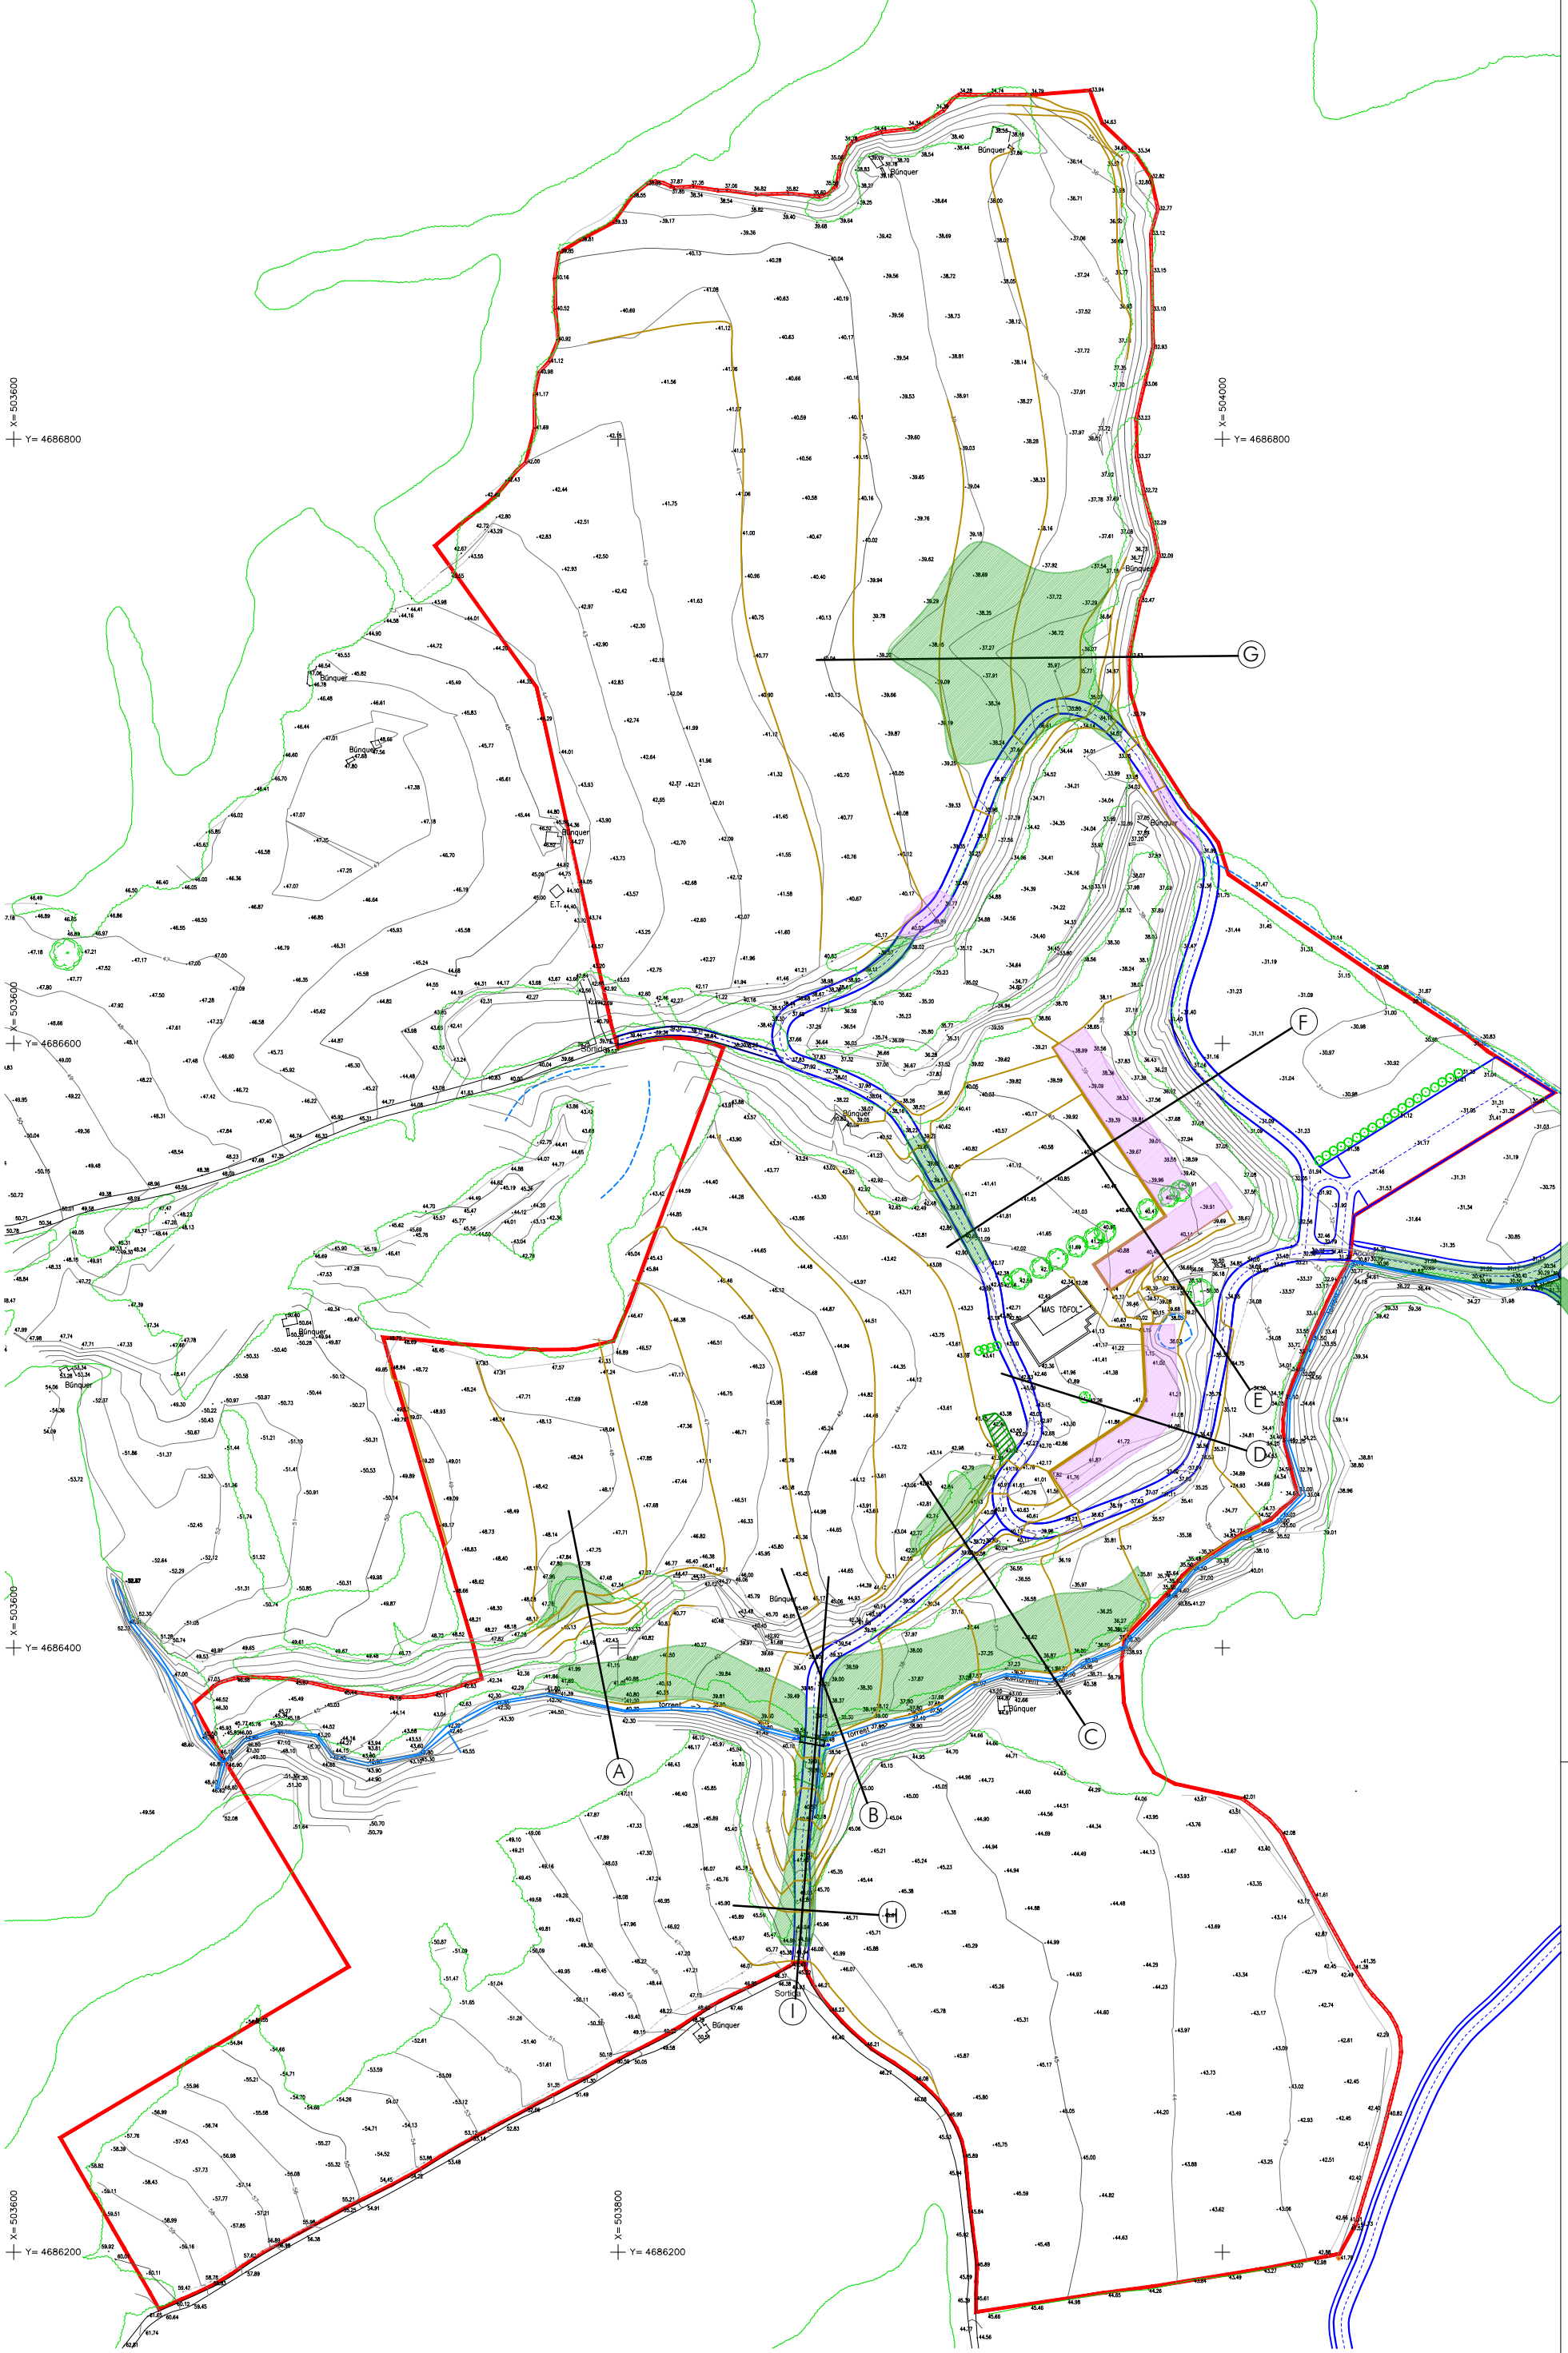

SECCIÓ H

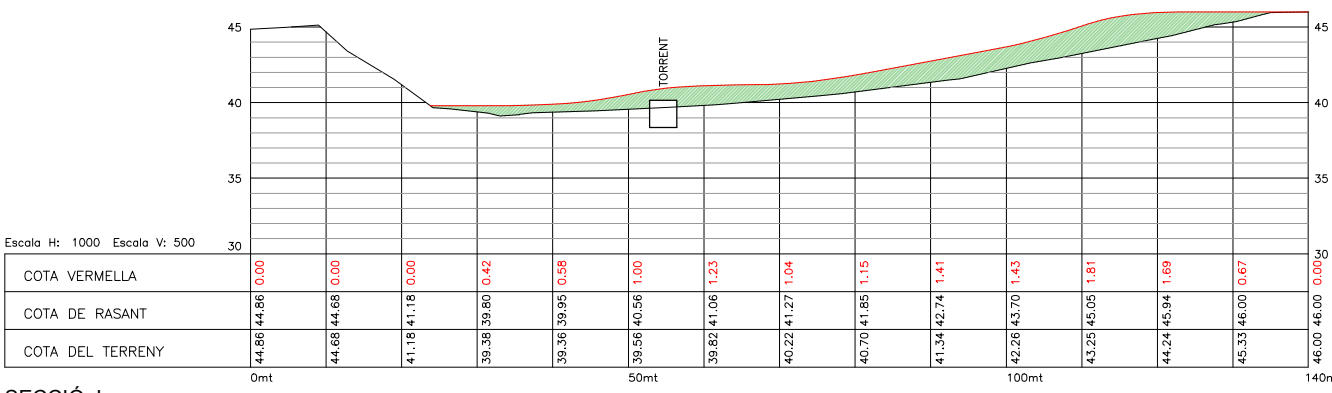

SECCIÓ I

P.E.U. IMPLANTACIÓ CÀMPING a GARRIGUELLA

 01020304050100m Escala Gràfica	Llegenda		Plànol Ordenació		Núm	
	Àmbit PEU	Terraplenat previst h<2mt	ADEQUACIÓ TOPOGRÀFICA i SECCIONS			0.3
	Perfil Actual del terreny	Excavació prevista h<3mt	1:2000 Format fulla	Din A2 Data	Juliol 2016	
	Perfil Modificat		Promotor		Arquitecte	
	Corba Nivell Modificada		FINQUES AGROPECUÀRIES de PERELADA SL		JOAQUIM PLA i ROS	
			Carrer dels Remences,5 tel. 972-24.55.10 17005 GIRONA qplaros@gmail.com		Col·legiat 17.338/	