


EMPLAÇAMENT E:1/1000

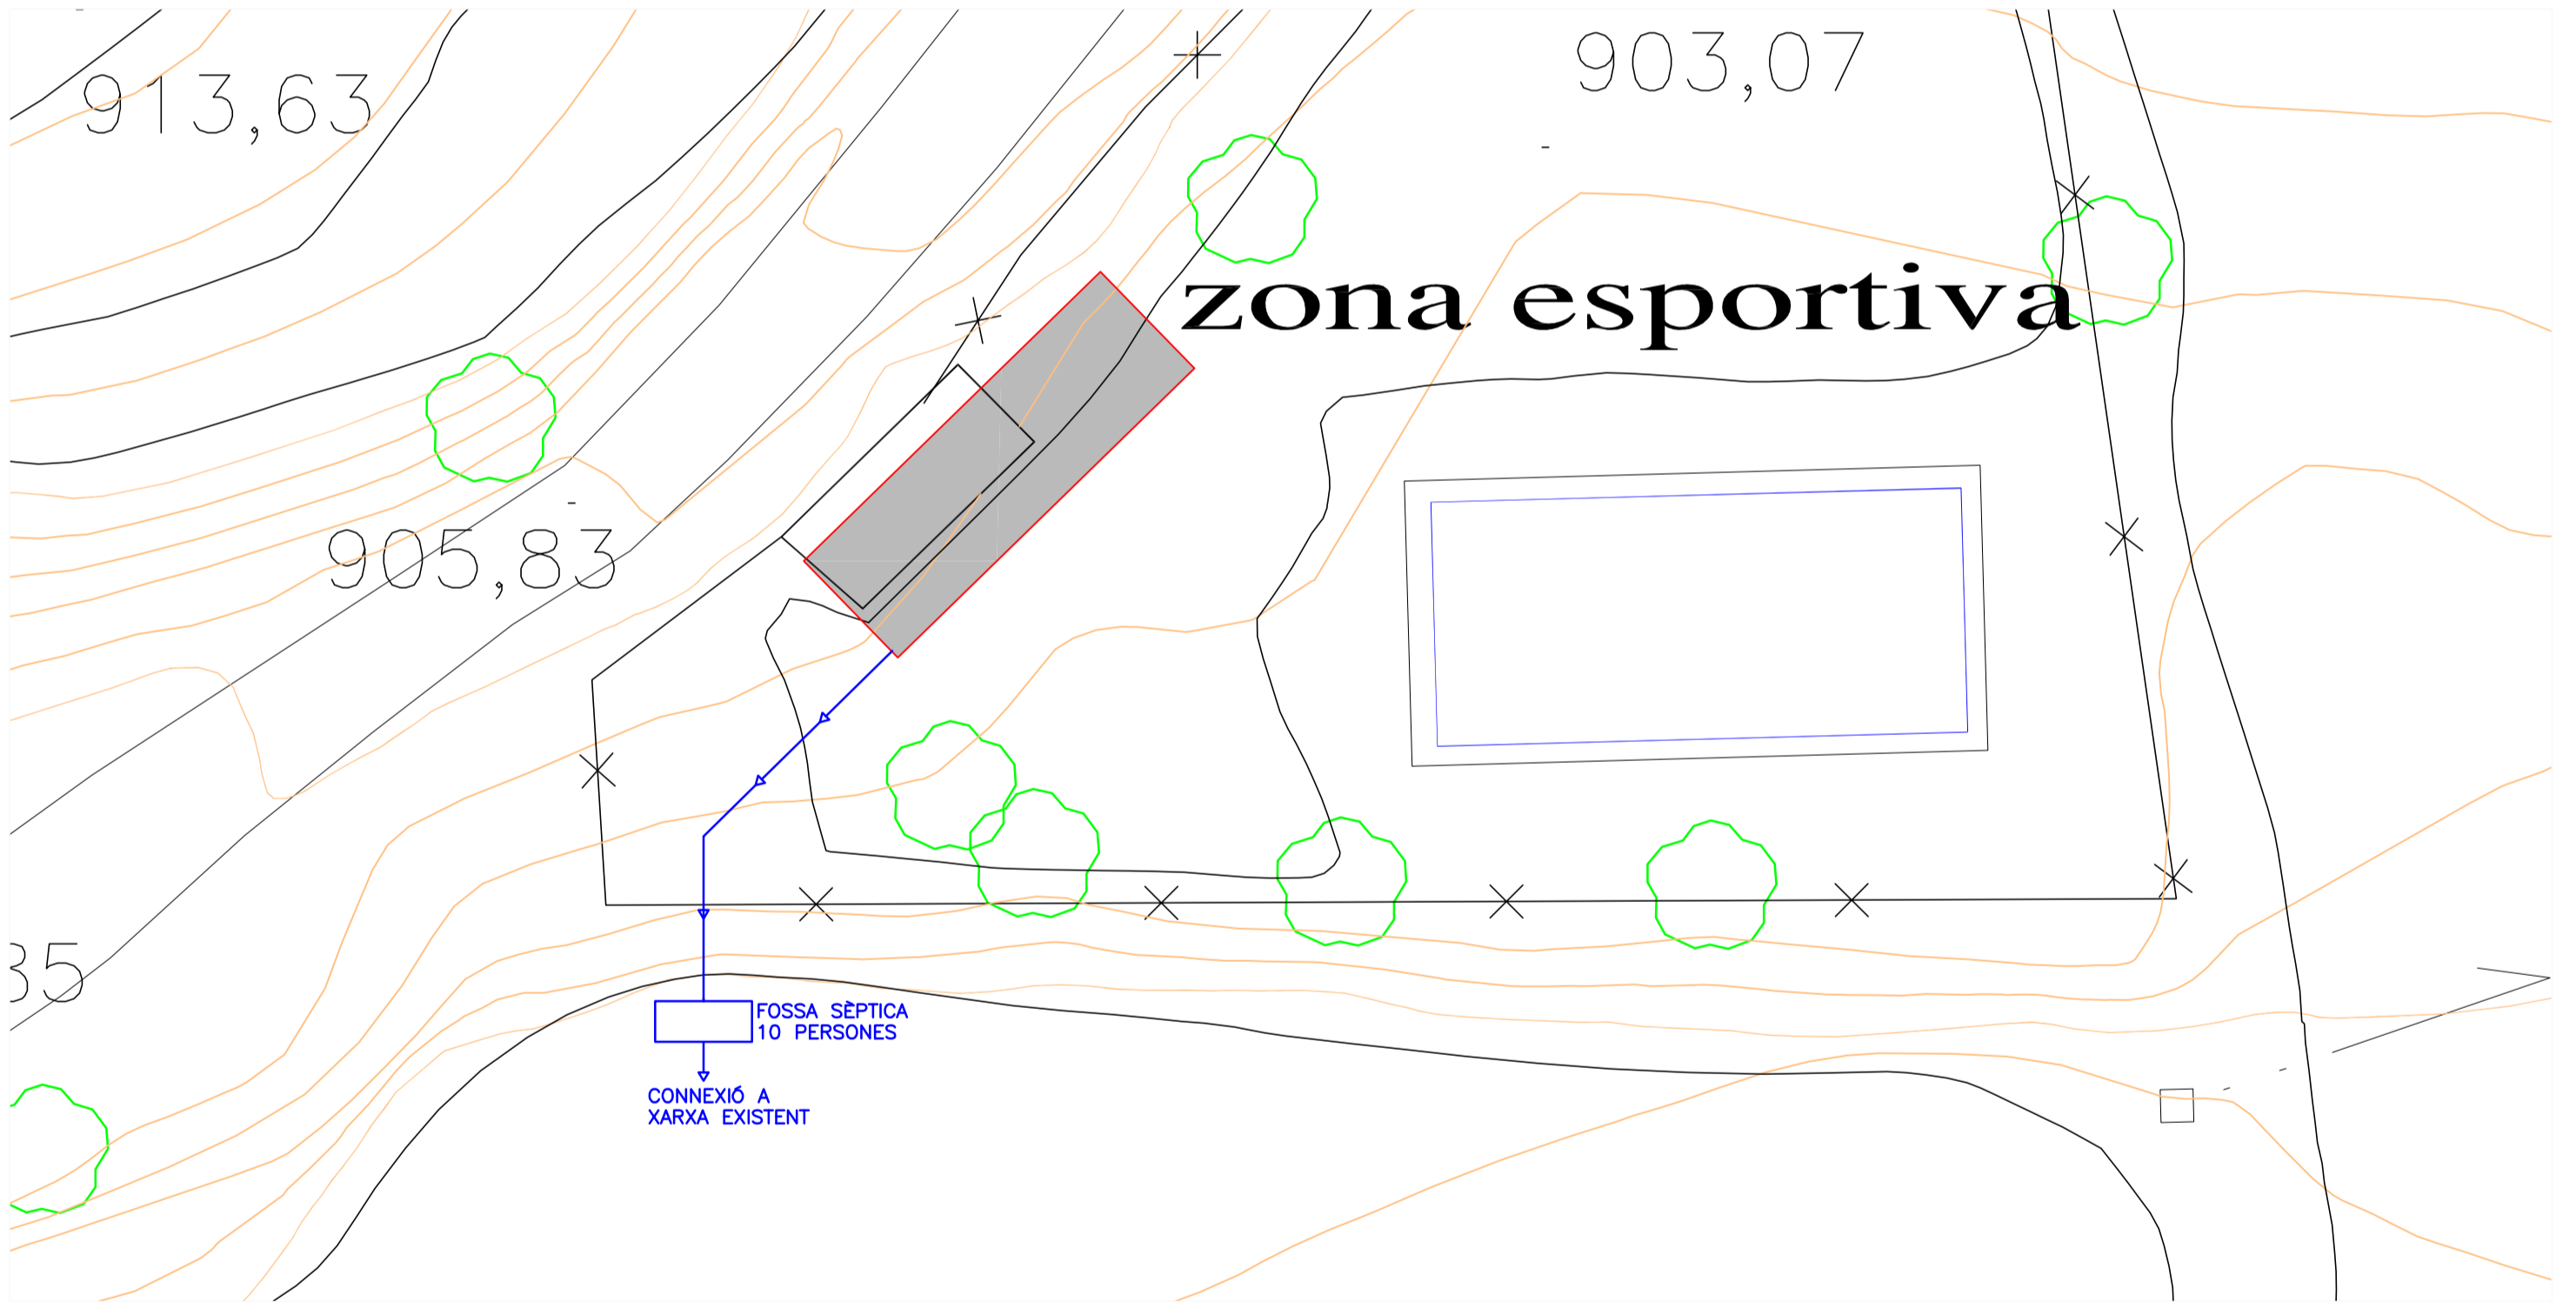

EMPLAÇAMENT E:1/200









PROJECTE BÀSIC I EXECUTIU VESTUARIS PISCINA MUNICIPAL

PROMOTOR:	AJUNTAMENT DE GOMBRÈN
SITUACIÓ:	PISCINA MUNICIPAL DE GOMBRÈN
POBLACIÓ:	GOMBRÈN
DATA:	NOVEMBRE 2015
PLÀNOL:	EMPLAÇAMENT
ESCALA:	E 1:1000-1:200
ARQUITECTE:	XAVIER SADURN I ROQUÈ

1

**SADURNI**  
ESTUDI D'ARQUITECTURA

C/ PROGRÉS, 24 1r 2a 17500 RIPOLL  
Tel. 972 70 07 99 Fax. 972 71 45 25  
E.mail: xevis@coac.es

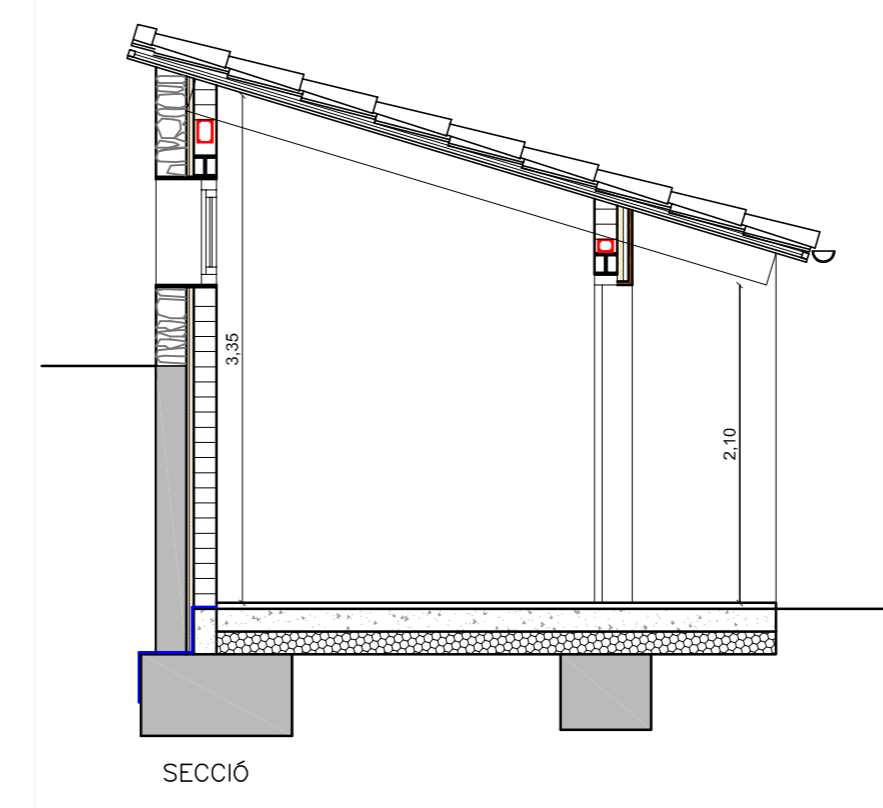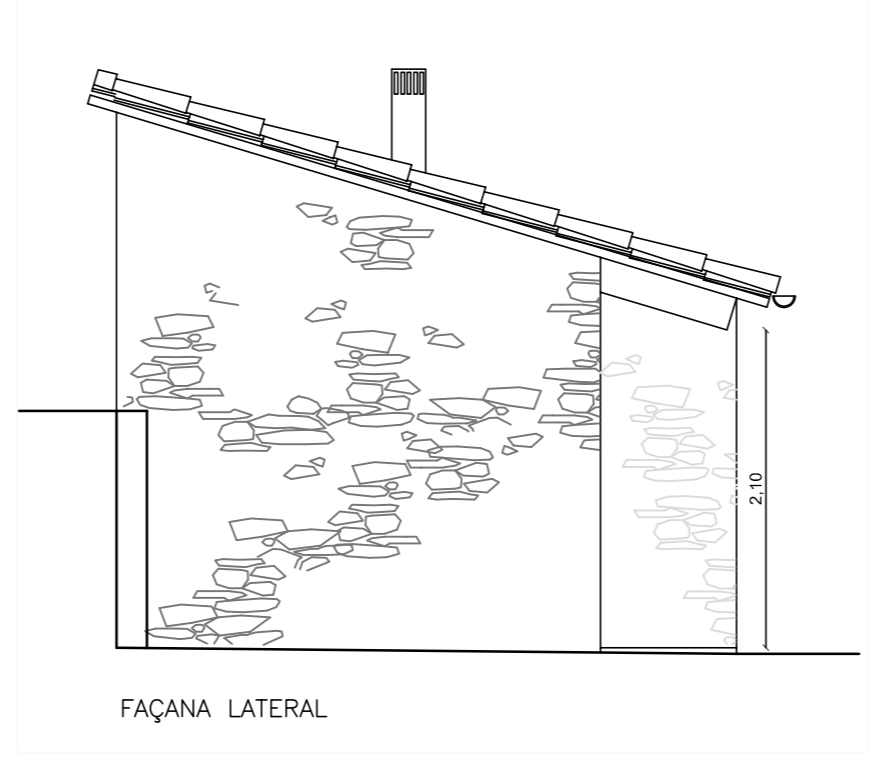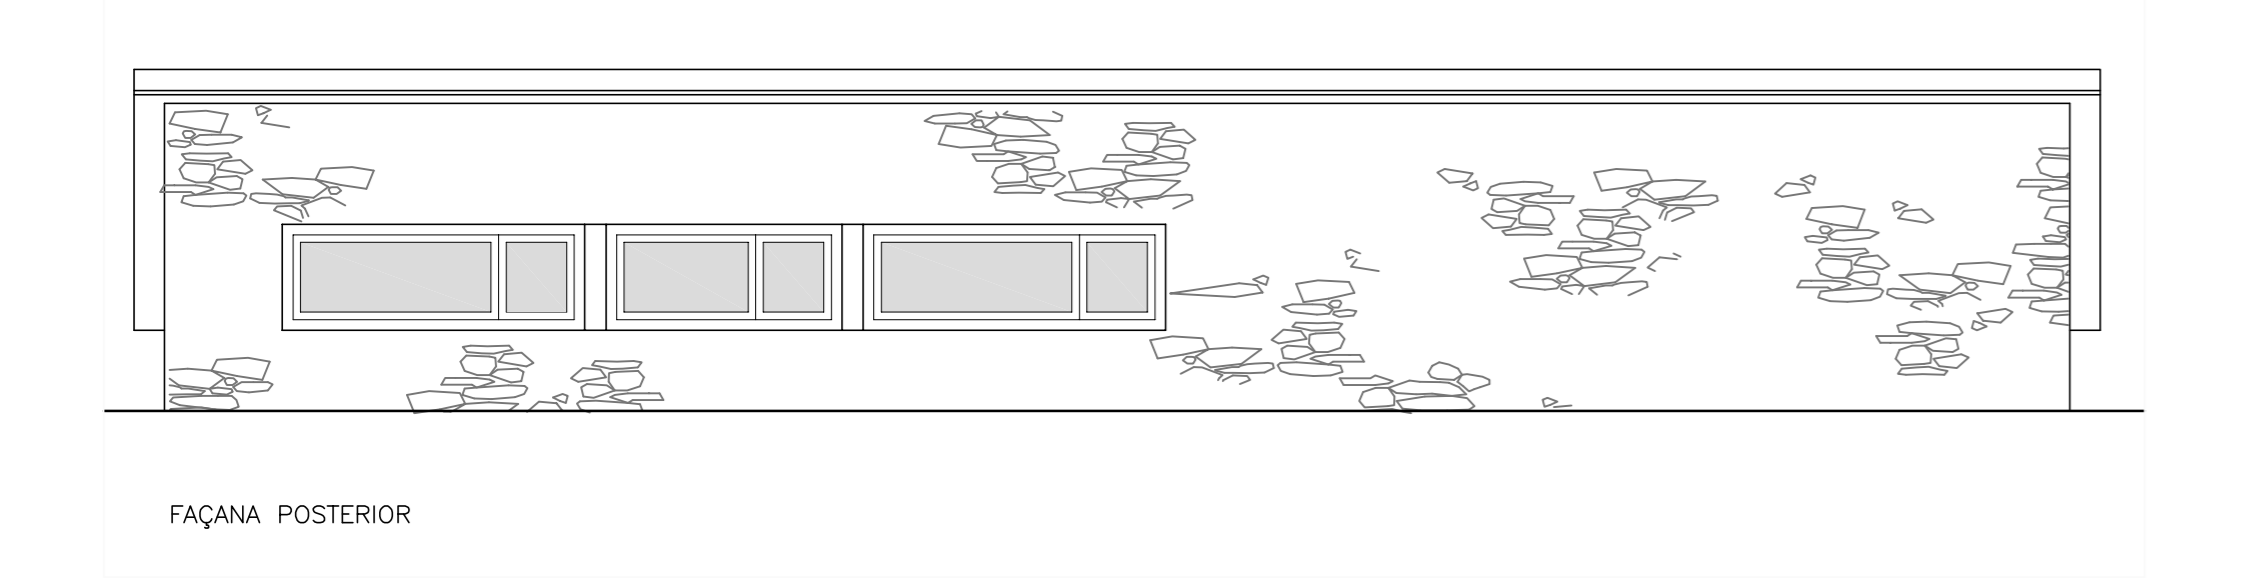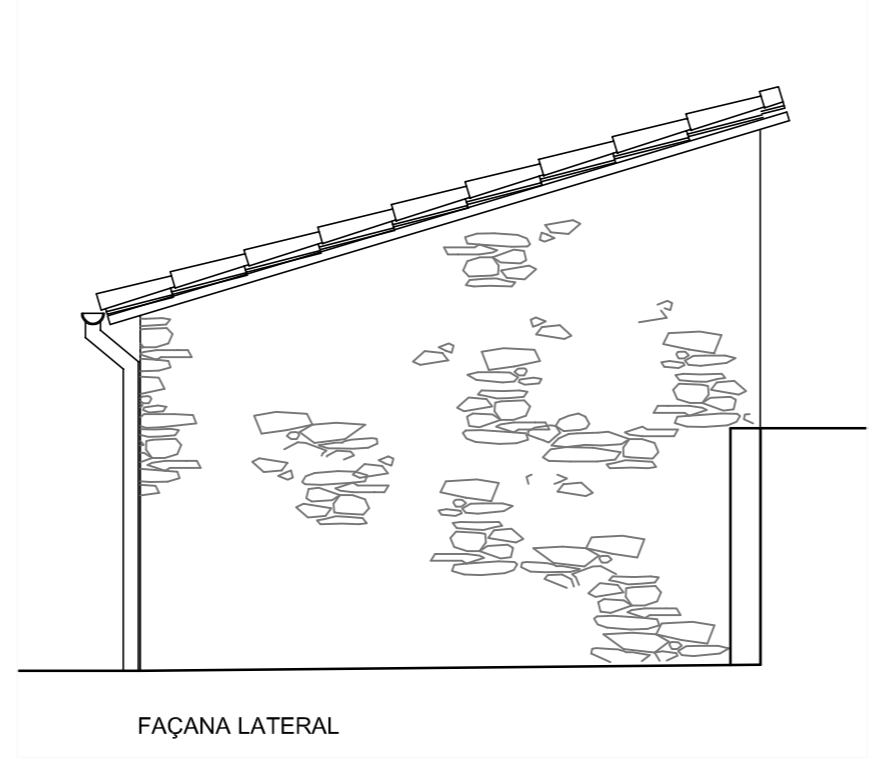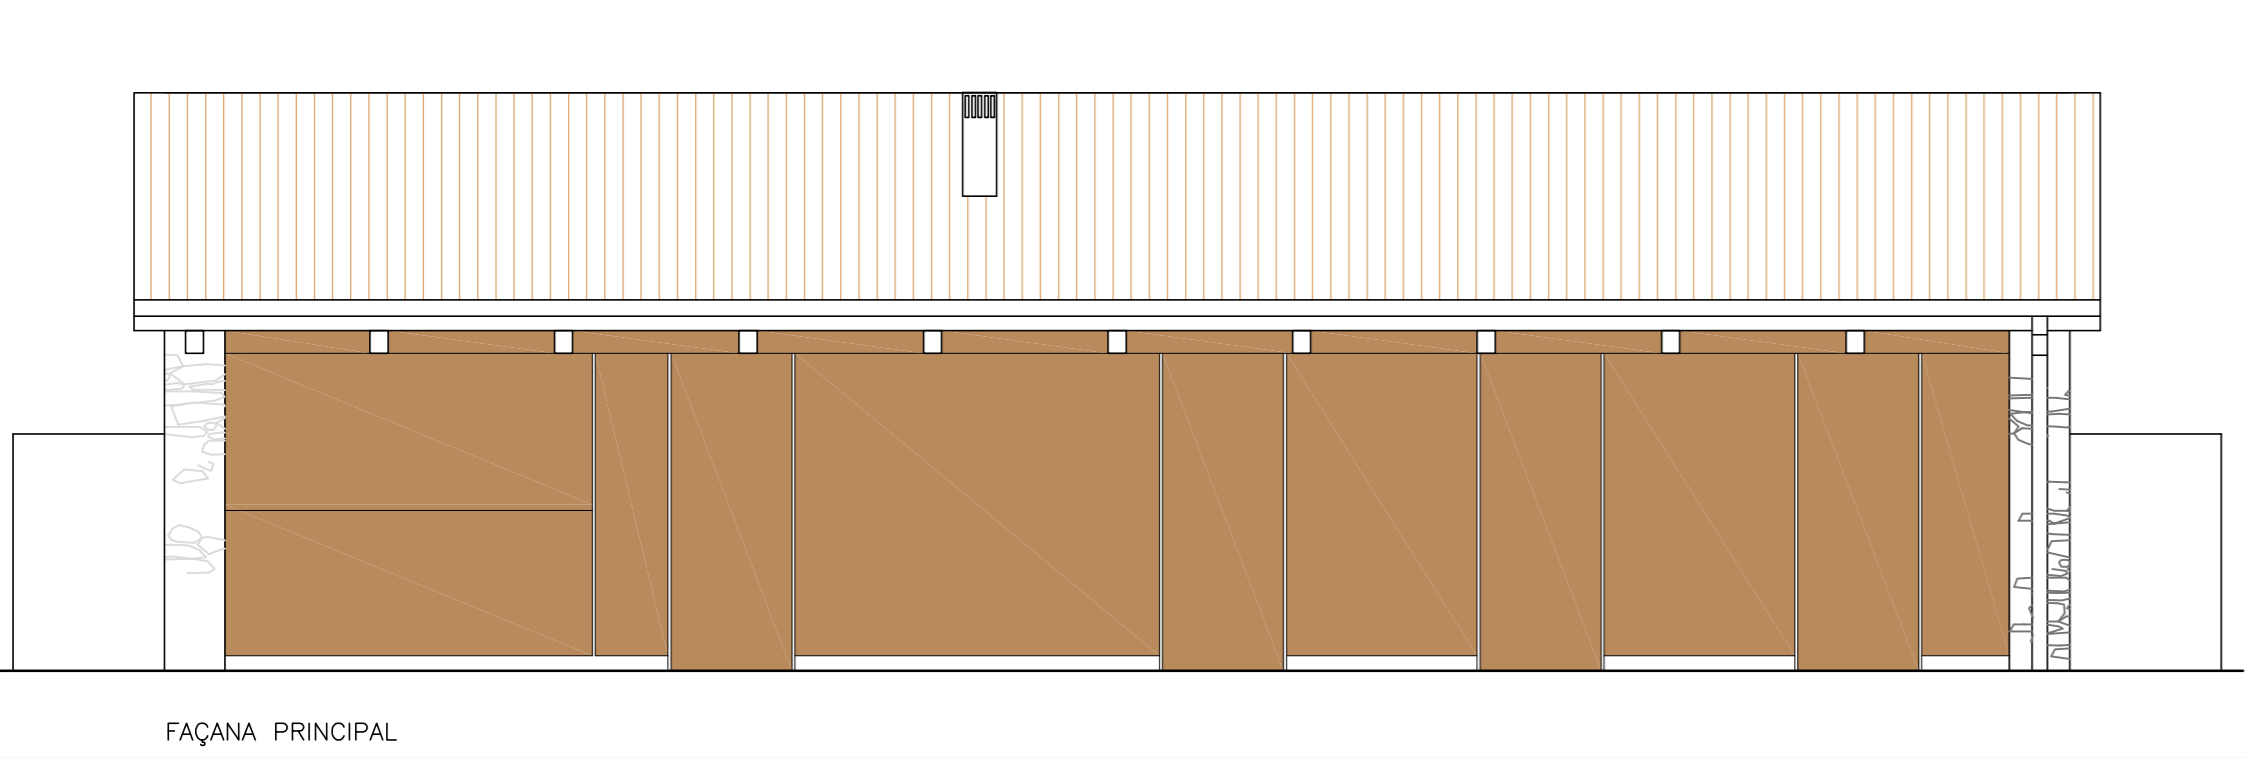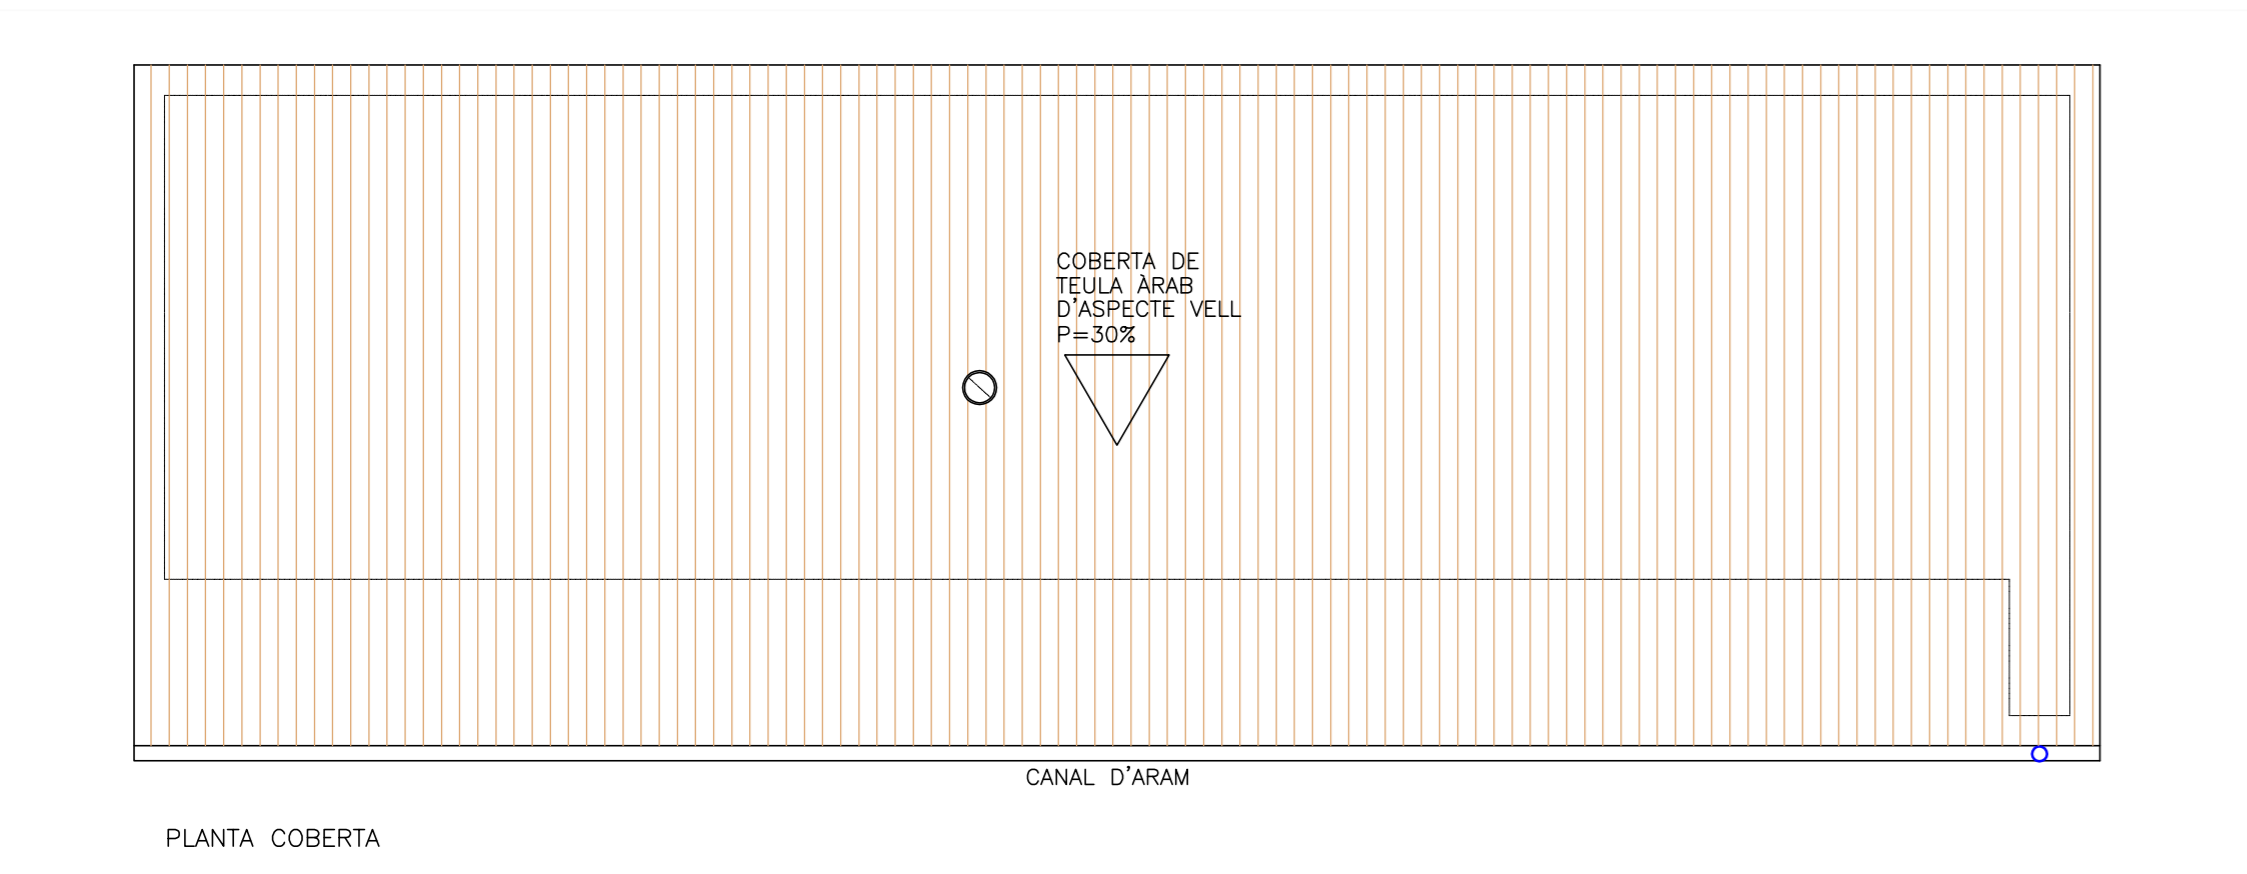
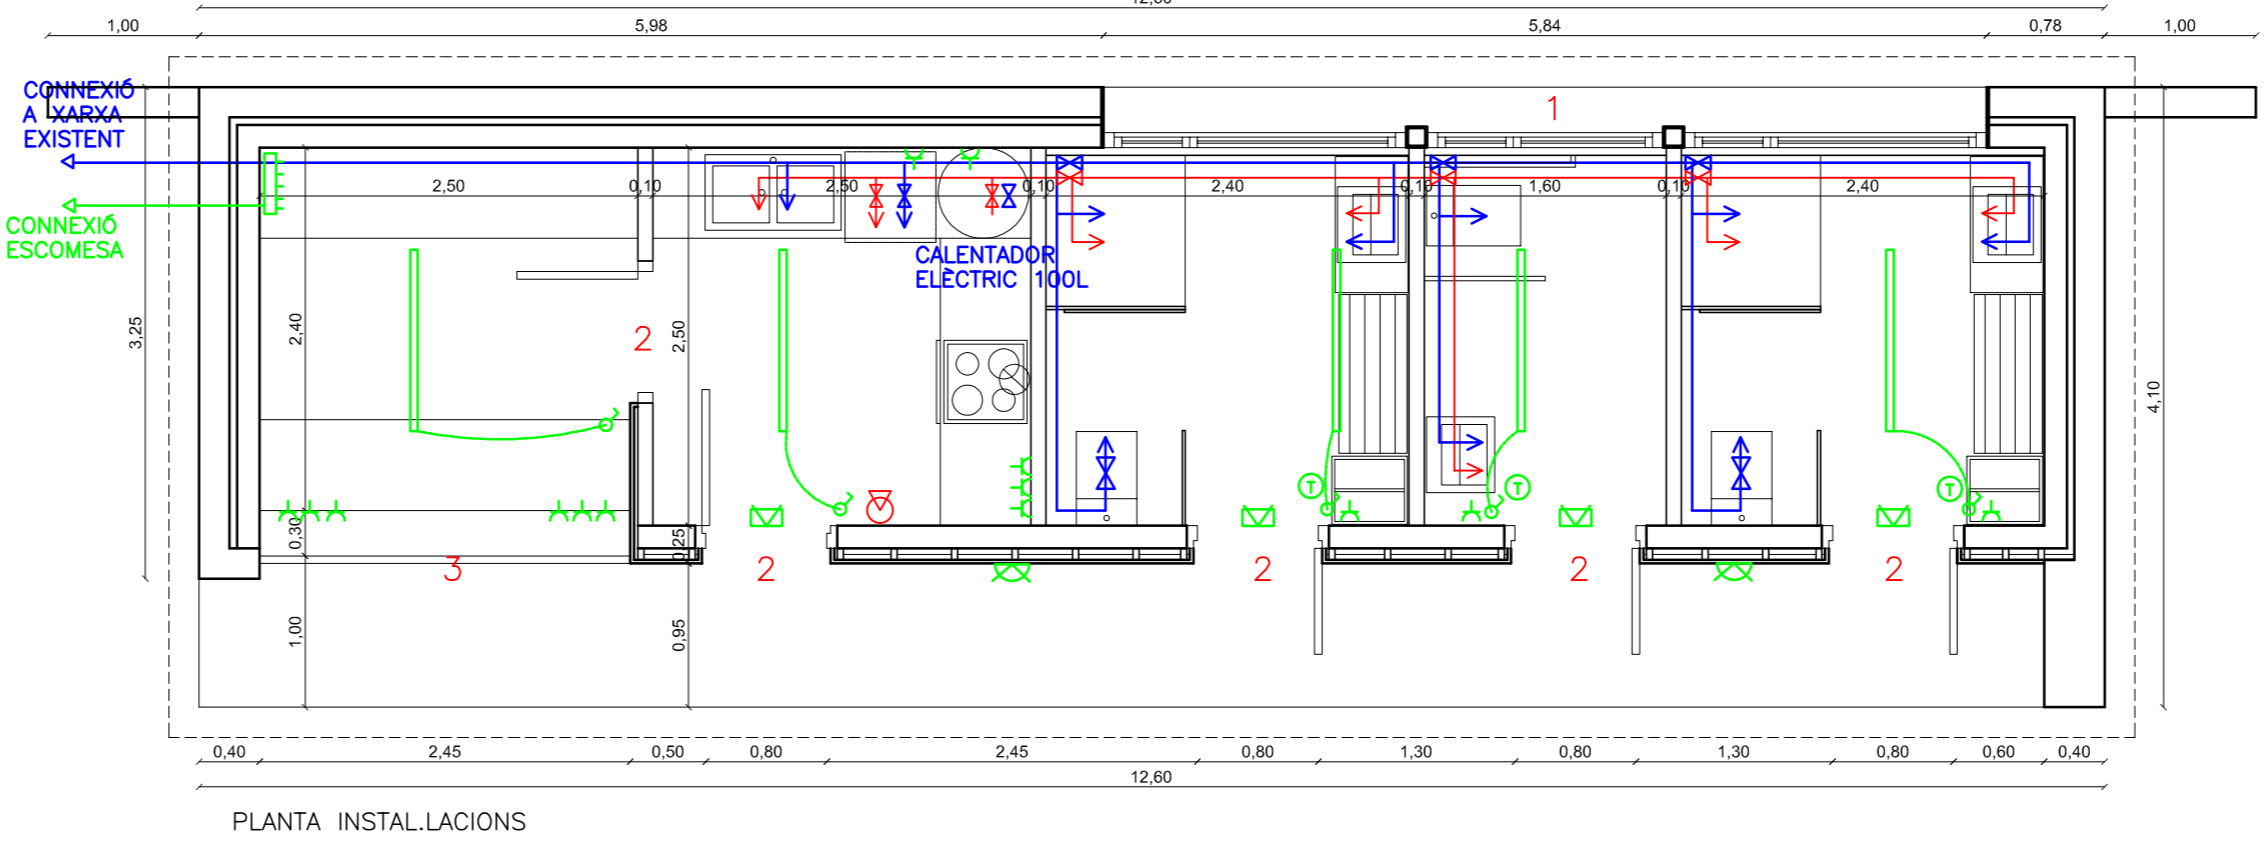
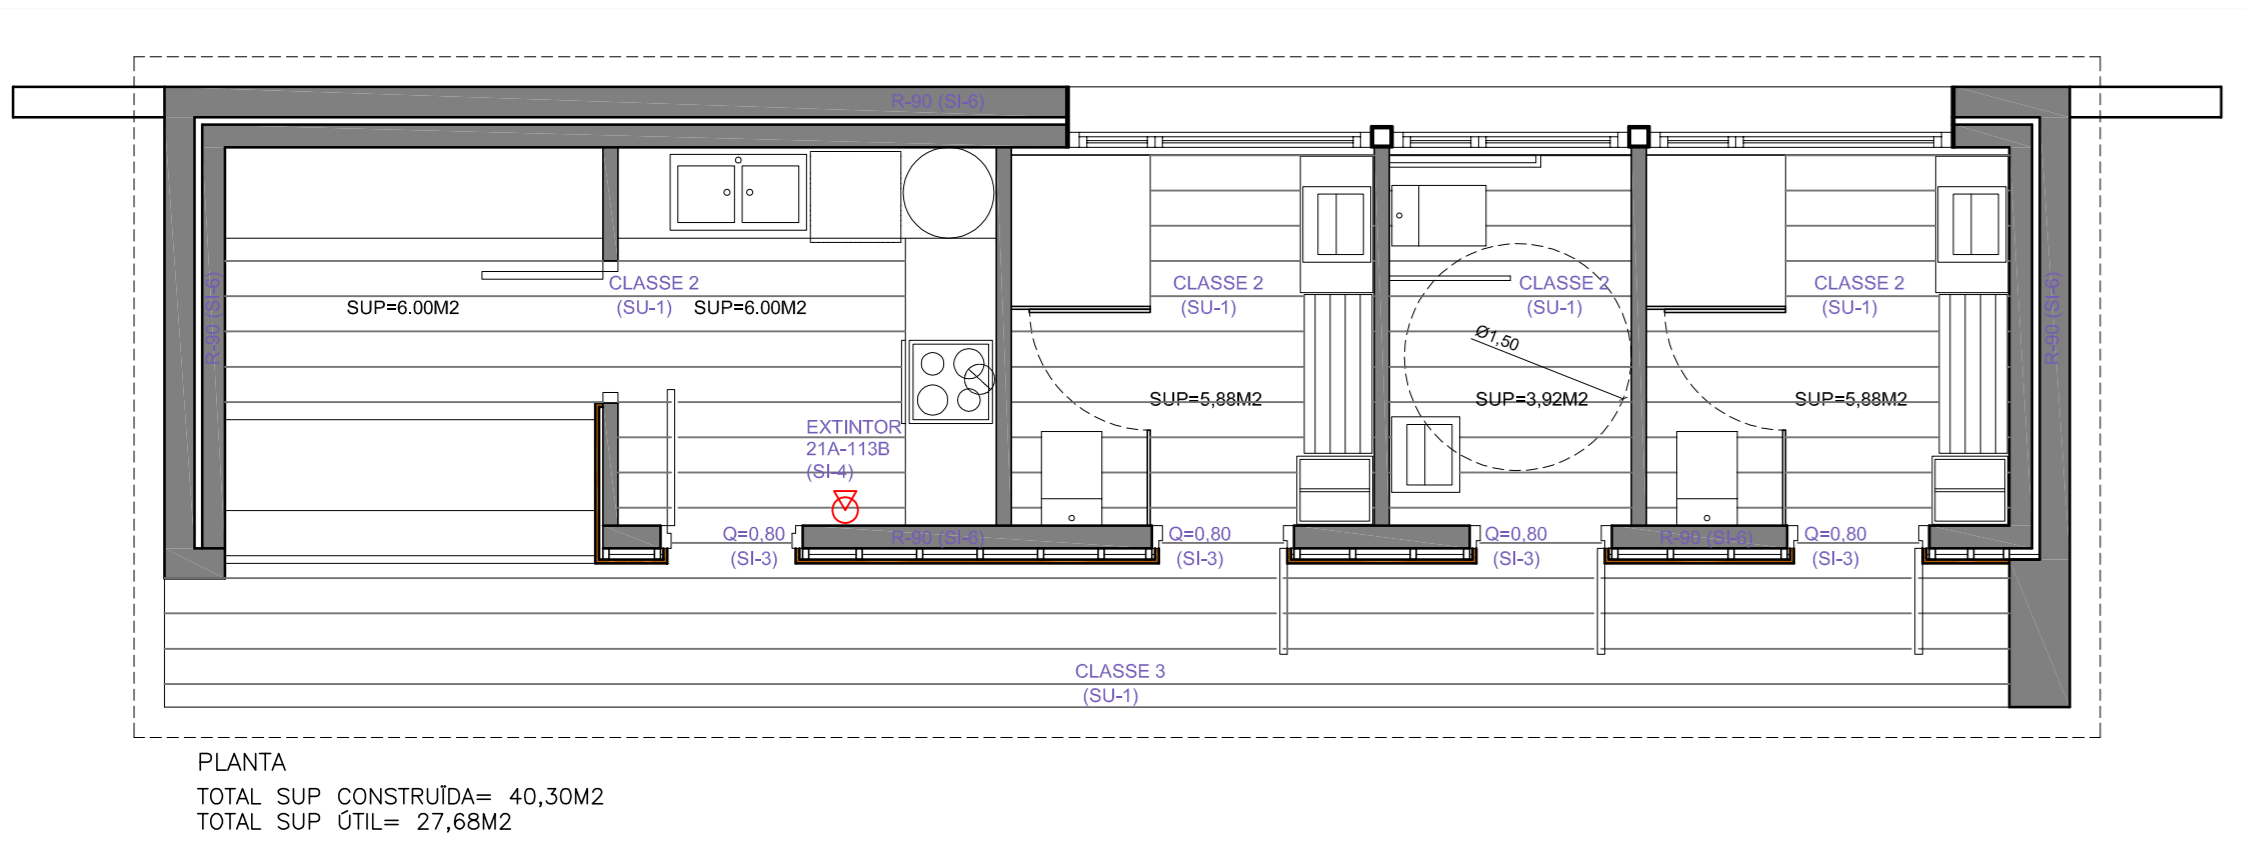


PROJECTE BÀSIC I EXECUTIU VESTUARIS PISCINA MUNICIPAL


PROMOTOR: AJUNTAMENT DE GOMBRÈN  
 SITUACIÓ: PISCINA MUNICIPAL DE GOMBRÈN  
 POBLACIÓ: GOMBRÈN  
 DATA: NOVEMBRE 2015  
 PLÀNOL: PLANTES, FAÇANES I SECCIONS  
 ESCALA: E.1/50  
 ARQUITECTE: XAVIER SADURNÍ I ROQUÉ

2



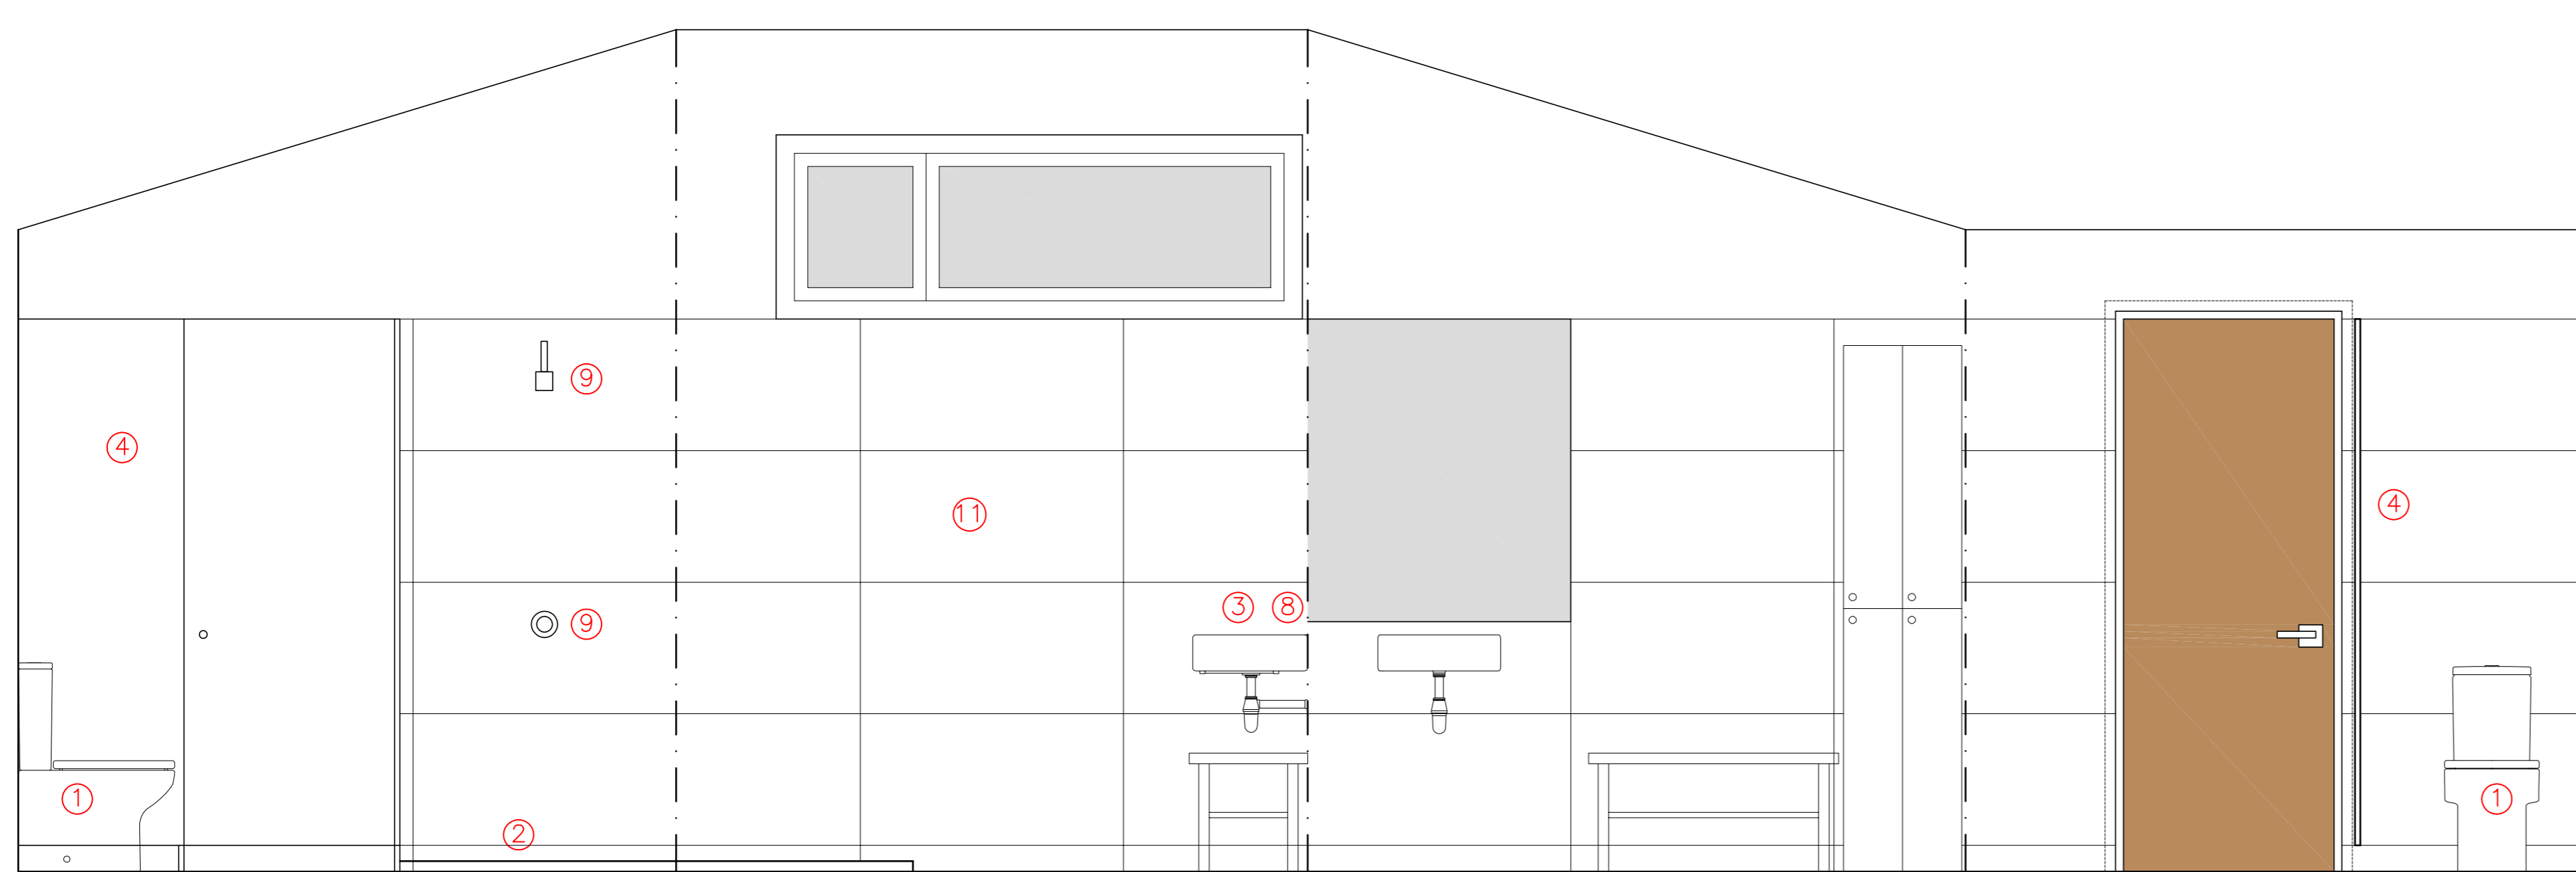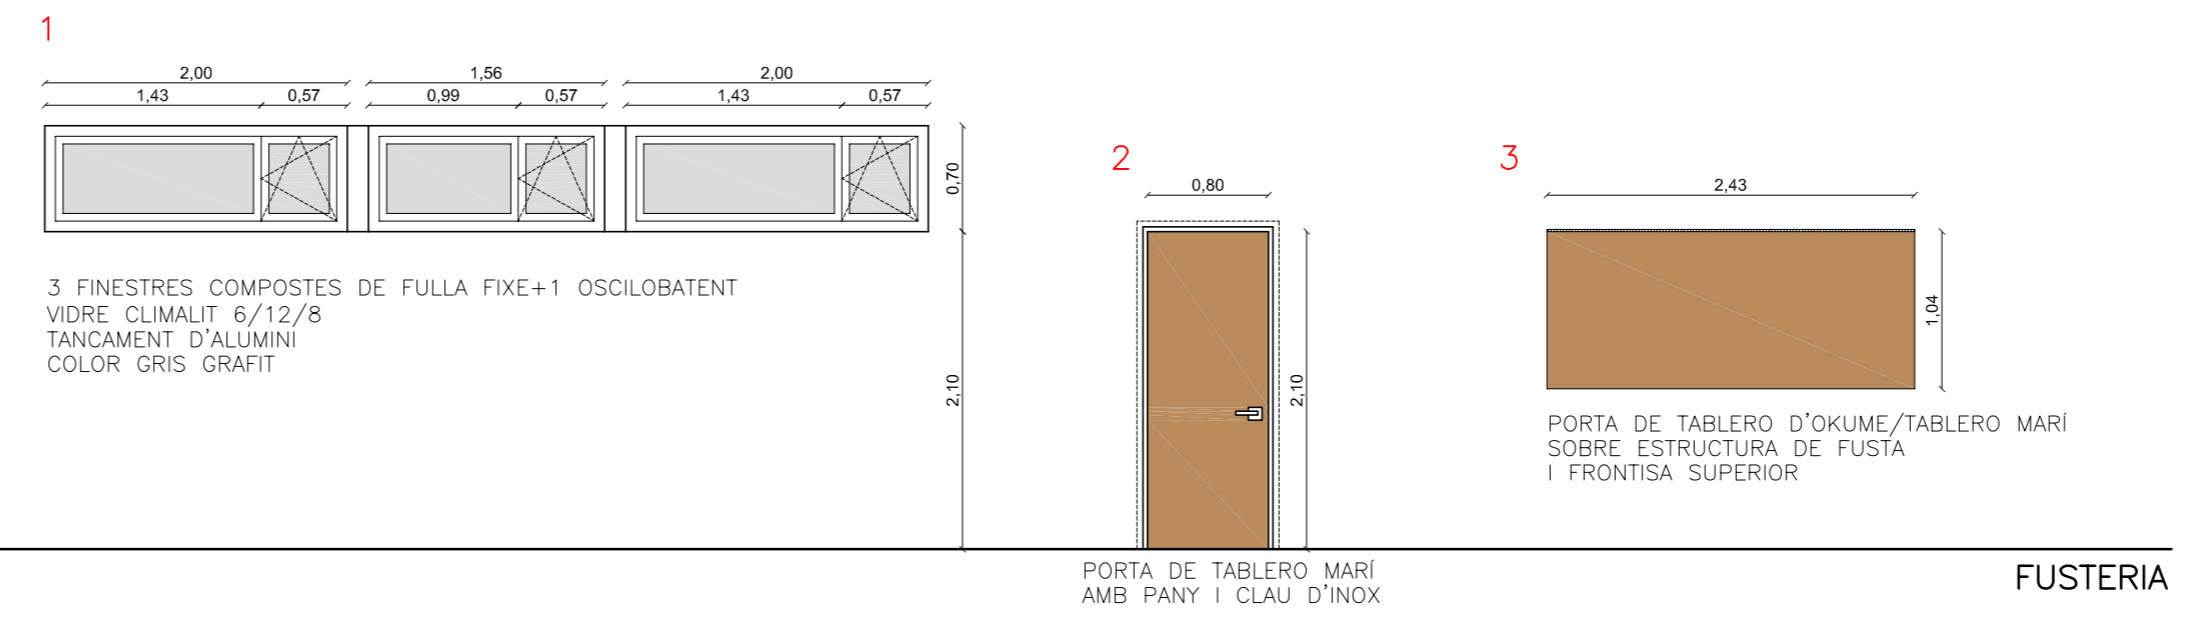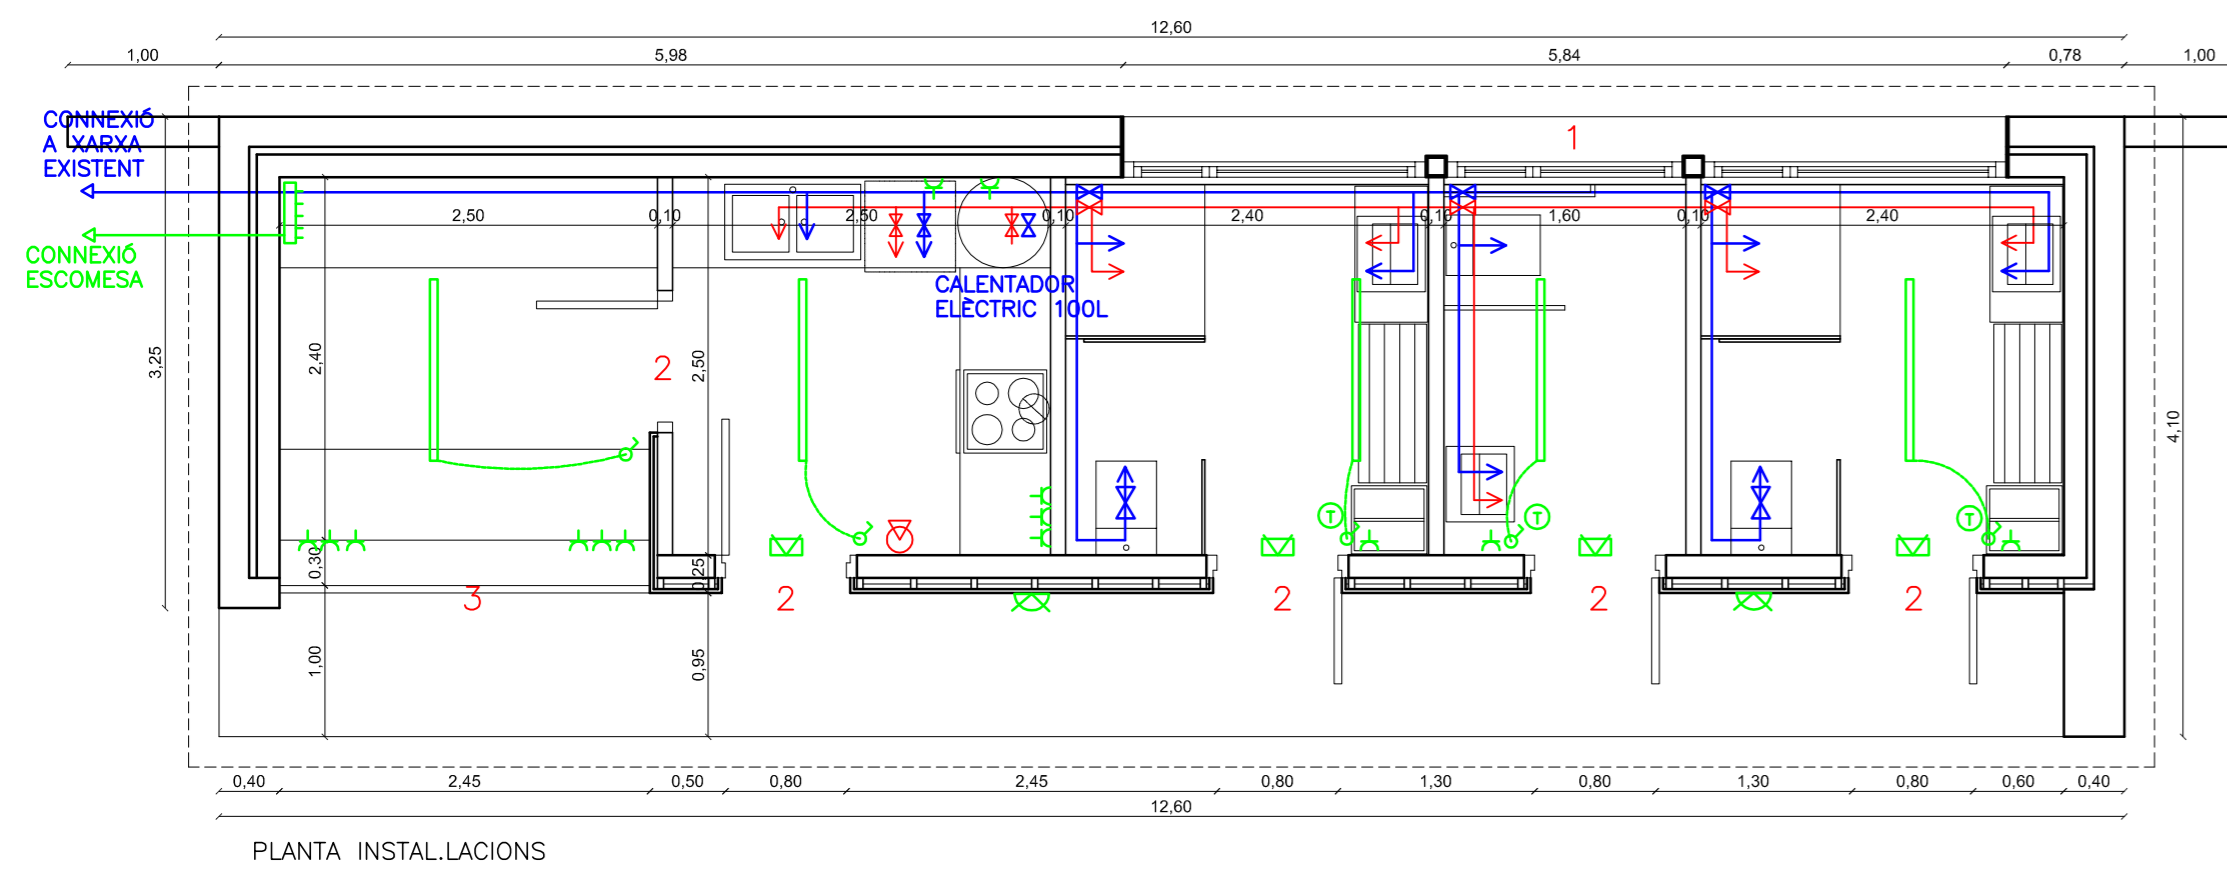

- 1-WC MARCA ROCA  
MODEL MERIDIAN S-DUAL
- 2-PLAT DUTXA MARCA ROCA  
MODEL EASY-STV 900X900mm
- 3-PICA LAVABO MARCA ROCA  
MODEL HALL 650X495mm
- 4-MAMPARES DIVISORIES  
DE PANELL FENÒLIC
- 5-BARANA MARCA ROCA  
MODEL VICTORIA 600X67,5mm
- 6-BARANA ABATIBLE MARCA ROCA  
MODEL VICTORIA 300X750mm
- 7-WC ADAPTAT MARCA ROCA  
MODEL MERIDIAN S-DUAL HANDICAP
- 8-AIXETA LABAVO MARCA RS  
MODEL SOLESTOP TEMPORITZAT 7451
- 9-AIXETA DUTXA MARCA RS  
MODEL SOLESTOP TEMPORITZAT 7455  
+BRAÇ DUTXA 720  
+POMO PERFECTA 711
- 10-PAVIMENT MODEL ATELIER TAMPE  
23,3X120cm
- 11-REVESTIMENT MODEL BERLIN NIEVE  
50X100cm

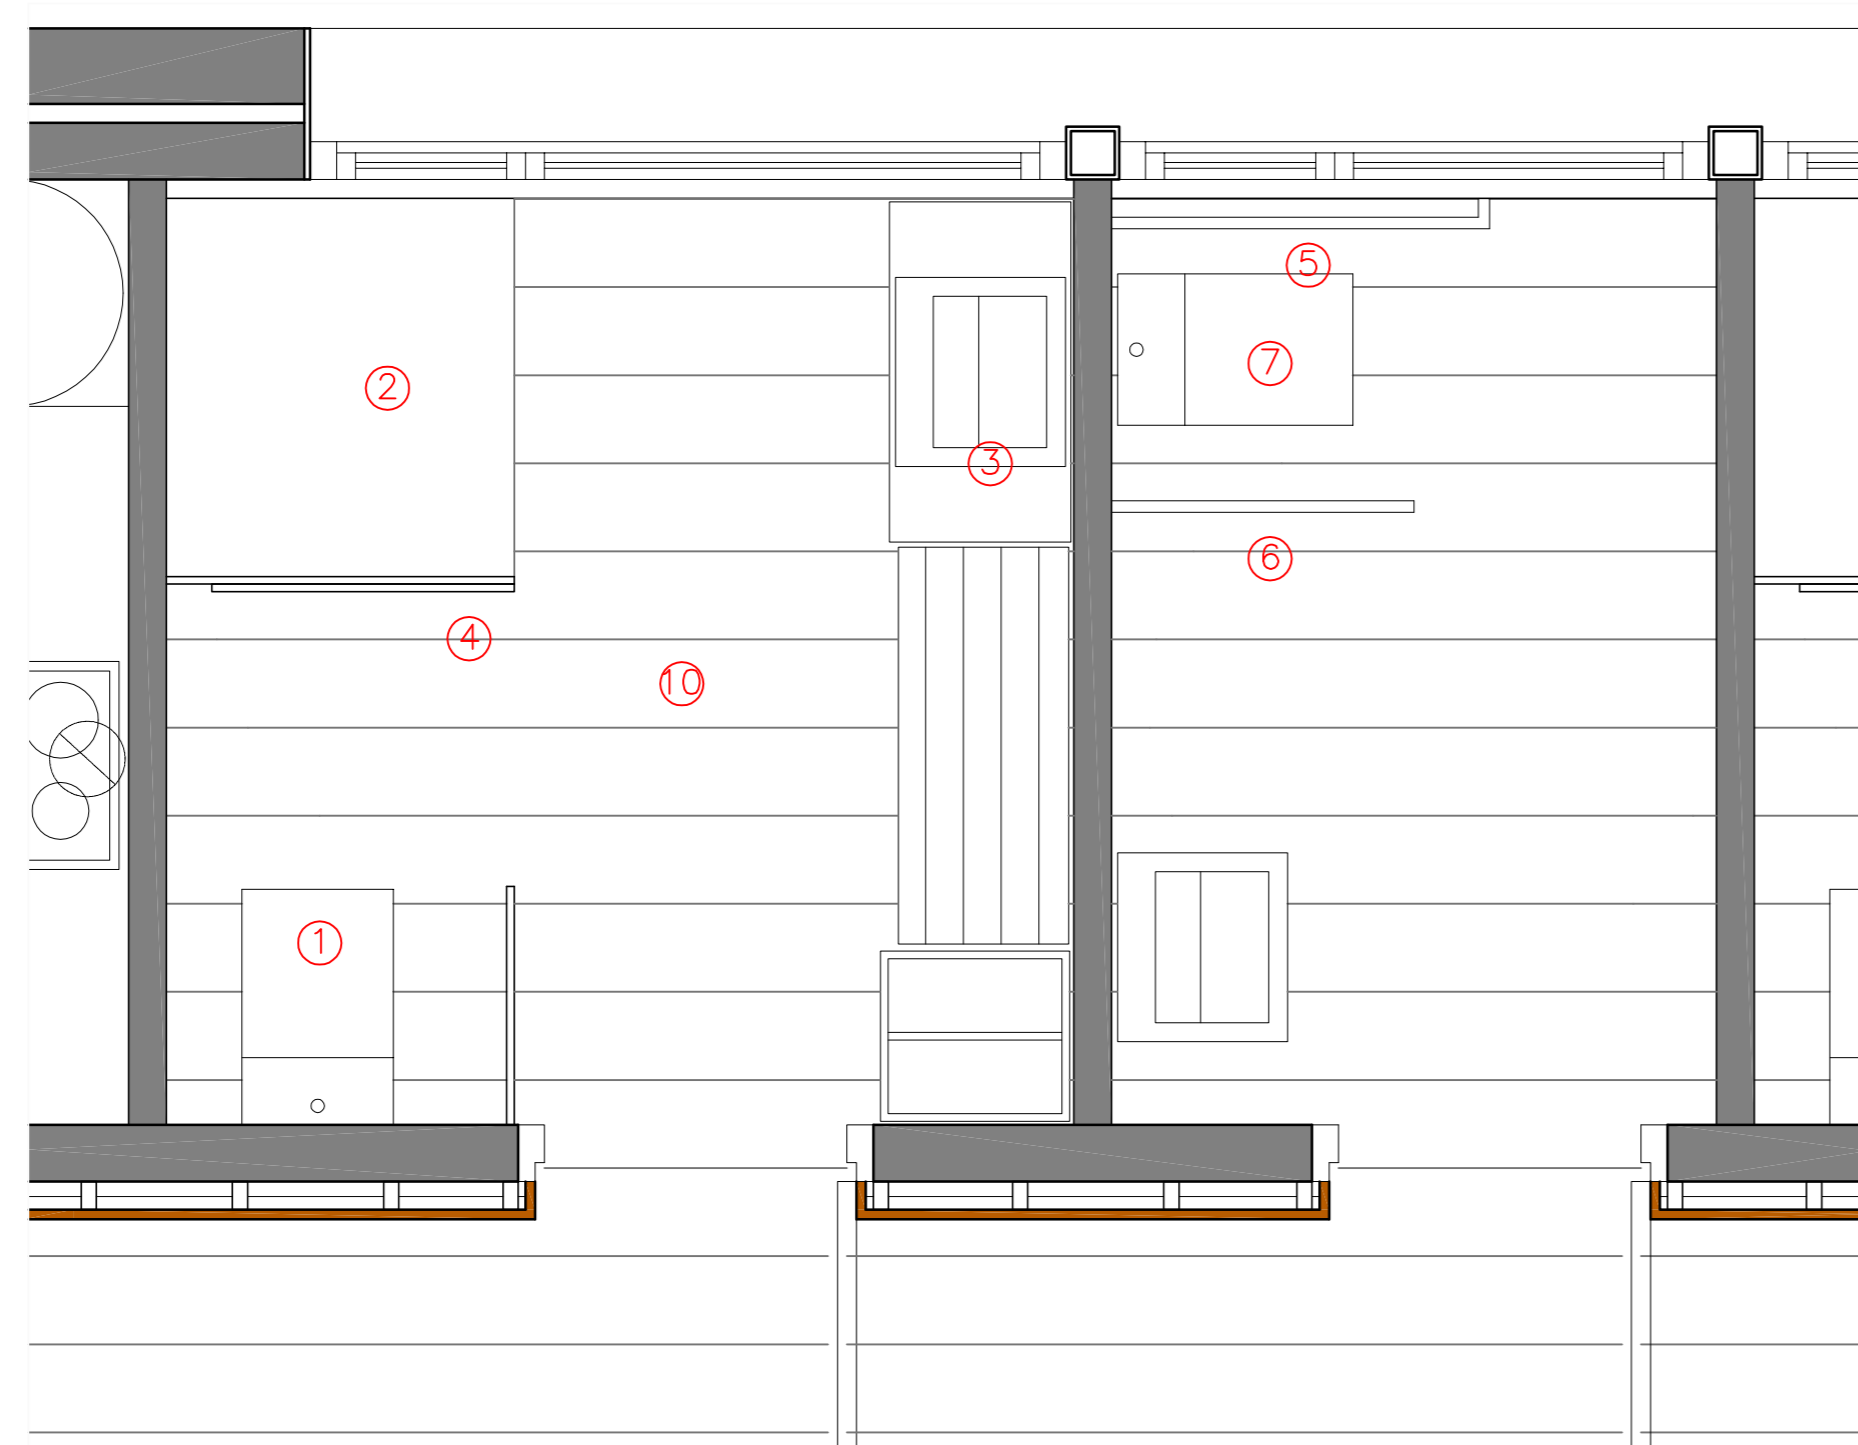

LLEGGENDA ELÈCTRICA		LLEGGENDA DE FONTANERIA	
ESCOMESA A LA XARXA	INTERRUPTOR (UNIPOLAR/BIPOLAR)	BATERIA DE COMPTADORS	INDICADOR
CAIXA GENERAL DE PROTECCIÓ	COMPTADOR	COMPTADOR GENERAL	BAIXANT D'ANGES RESIDUALS
ESCOMESA	PRESA DE CORRENT 10/16 AMPERS	ESCOMESA A LA XARXA	BAIXANT D'ANGES PLUMALS
LINEA REPARTIDORA SOTA TUB	PRESA DE CORRENT 25 AMPERS	CLAU GENERAL (DE RESISTÈNCIA)	ARQUETA DE PAS
GENERALITZACIÓ DE COMPTADORS	CALENTADOR	CLAU DE PAS AMB AIXETA BAIXAT	ARQUETA A PEU DE BAIXANT
SERVIADÓ INDIVIDUAL	EXTRACCIÓ DE FUMS	TUBERIA AIGUA FREGIDA	ARQUETA S'ORDINA
SUMIDR GENERAL DE DISTRIBUCIÓ	PULSADOR	TUBERIA AIGUA CALENTA	TUBERIA EMPOTRADA
PLANT DE LLUM TIPUS "DALI/OSLUGHT"	FLUORESCÈNCIA	AIXETA AIGUA FREGIDA	TUBERIA SISTEMADA
PLANT DE LLUM TIPUS "HALOGEN"	RESISTÈNCIA TRÈSTON MARCA SINCE SERRES INTERMEDIS/ELIOT	AIXETA AIGUA CALENTA	PISAGUERS
PLANT DE LLUM FRENAT S'OCURE	RESISTÈNCIA FREGIDA TRÈSTON "SHELLER IRV. BRONX"	MONTANT AIGUA FREGIDA	CONDUCCIE
PLANT DE LLUM DE PARET	RESISTÈNCIA TRÈSTON MARCA SINCE SERRES	MONTANT AIGUA CALENTA	EXTRACCIÓ/PAS
LLUM D'EMERGENCIA	PRESA DE RESERVA	CLAU DE PAS MANUAL	CONNEXIÓ
INTERRUPTOR CONTROL DE POTÈNCIA	PORTER AUTOMÀTIC		
	TEMPORITZADOR		
	DETECTOR DE MOVIMENT		

TOTS ELS INTERRUPTORS, ENDOLLS I MECANISMES ELÈCTRICS SERAN:  
MARCA SIMON "SERIE 82"

MATERIAL DE CONDUCCIONS AIGUA/DESGUASSOS			
RAMAL A BANY COMPLET	3/4"	16 MM.	100 Ø
RAMAL A ASEO COMPLET	3/4"	16 MM.	100 Ø
RAMAL A SAFAREIG I RENYADORA	1"	20 MM.	80 Ø
RAMAL A BANY COMPLET, AIGUA CALENTA I FREDA	1"	20 MM.	100 Ø
RAMAL A ASEO COMPLET, AIGUA CALENTA I FREDA	3/4"	16 MM.	100 Ø
RAMAL A SAFAREIG I RENYADORA, AIGUA CALENTA I FREDA	1"	20 MM.	80 Ø
ALIMENTACIÓ A BANYERA I DESGUAS	3/4"	16 MM.	50 Ø
ALIMENTACIÓ A LAVABO I DESGUAS	1/2"	12 MM.	40 Ø
ALIMENTACIÓ A W.C. I DESGUAS	1/2"	12 MM.	80 Ø
ESCOMESA A L'EDIFICI	1 1/4"	32 MM.	
MUNTANTS A HABITATGES	1"	20 MM.	

PROJECTE BÀSIC I EXECUTIU VESTUARIS PISCINA MUNICIPAL

PROMOTOR: AJUNTAMENT DE GOMBRÈN  
 SITUACIÓ: PISCINA MUNICIPAL DE GOMBRÈN  
 POBLACIÓ: GOMBRÈN  
 DATA: NOVENBRE 2015  
 PLÀNOL: INSTAL·LACIONS I DETALLS  
 ESCALA: E.1/50-1/20  
 ARQUITECTE: XAVIER SADURNÍ I ROGUÉ

4