



EL PRIORAT

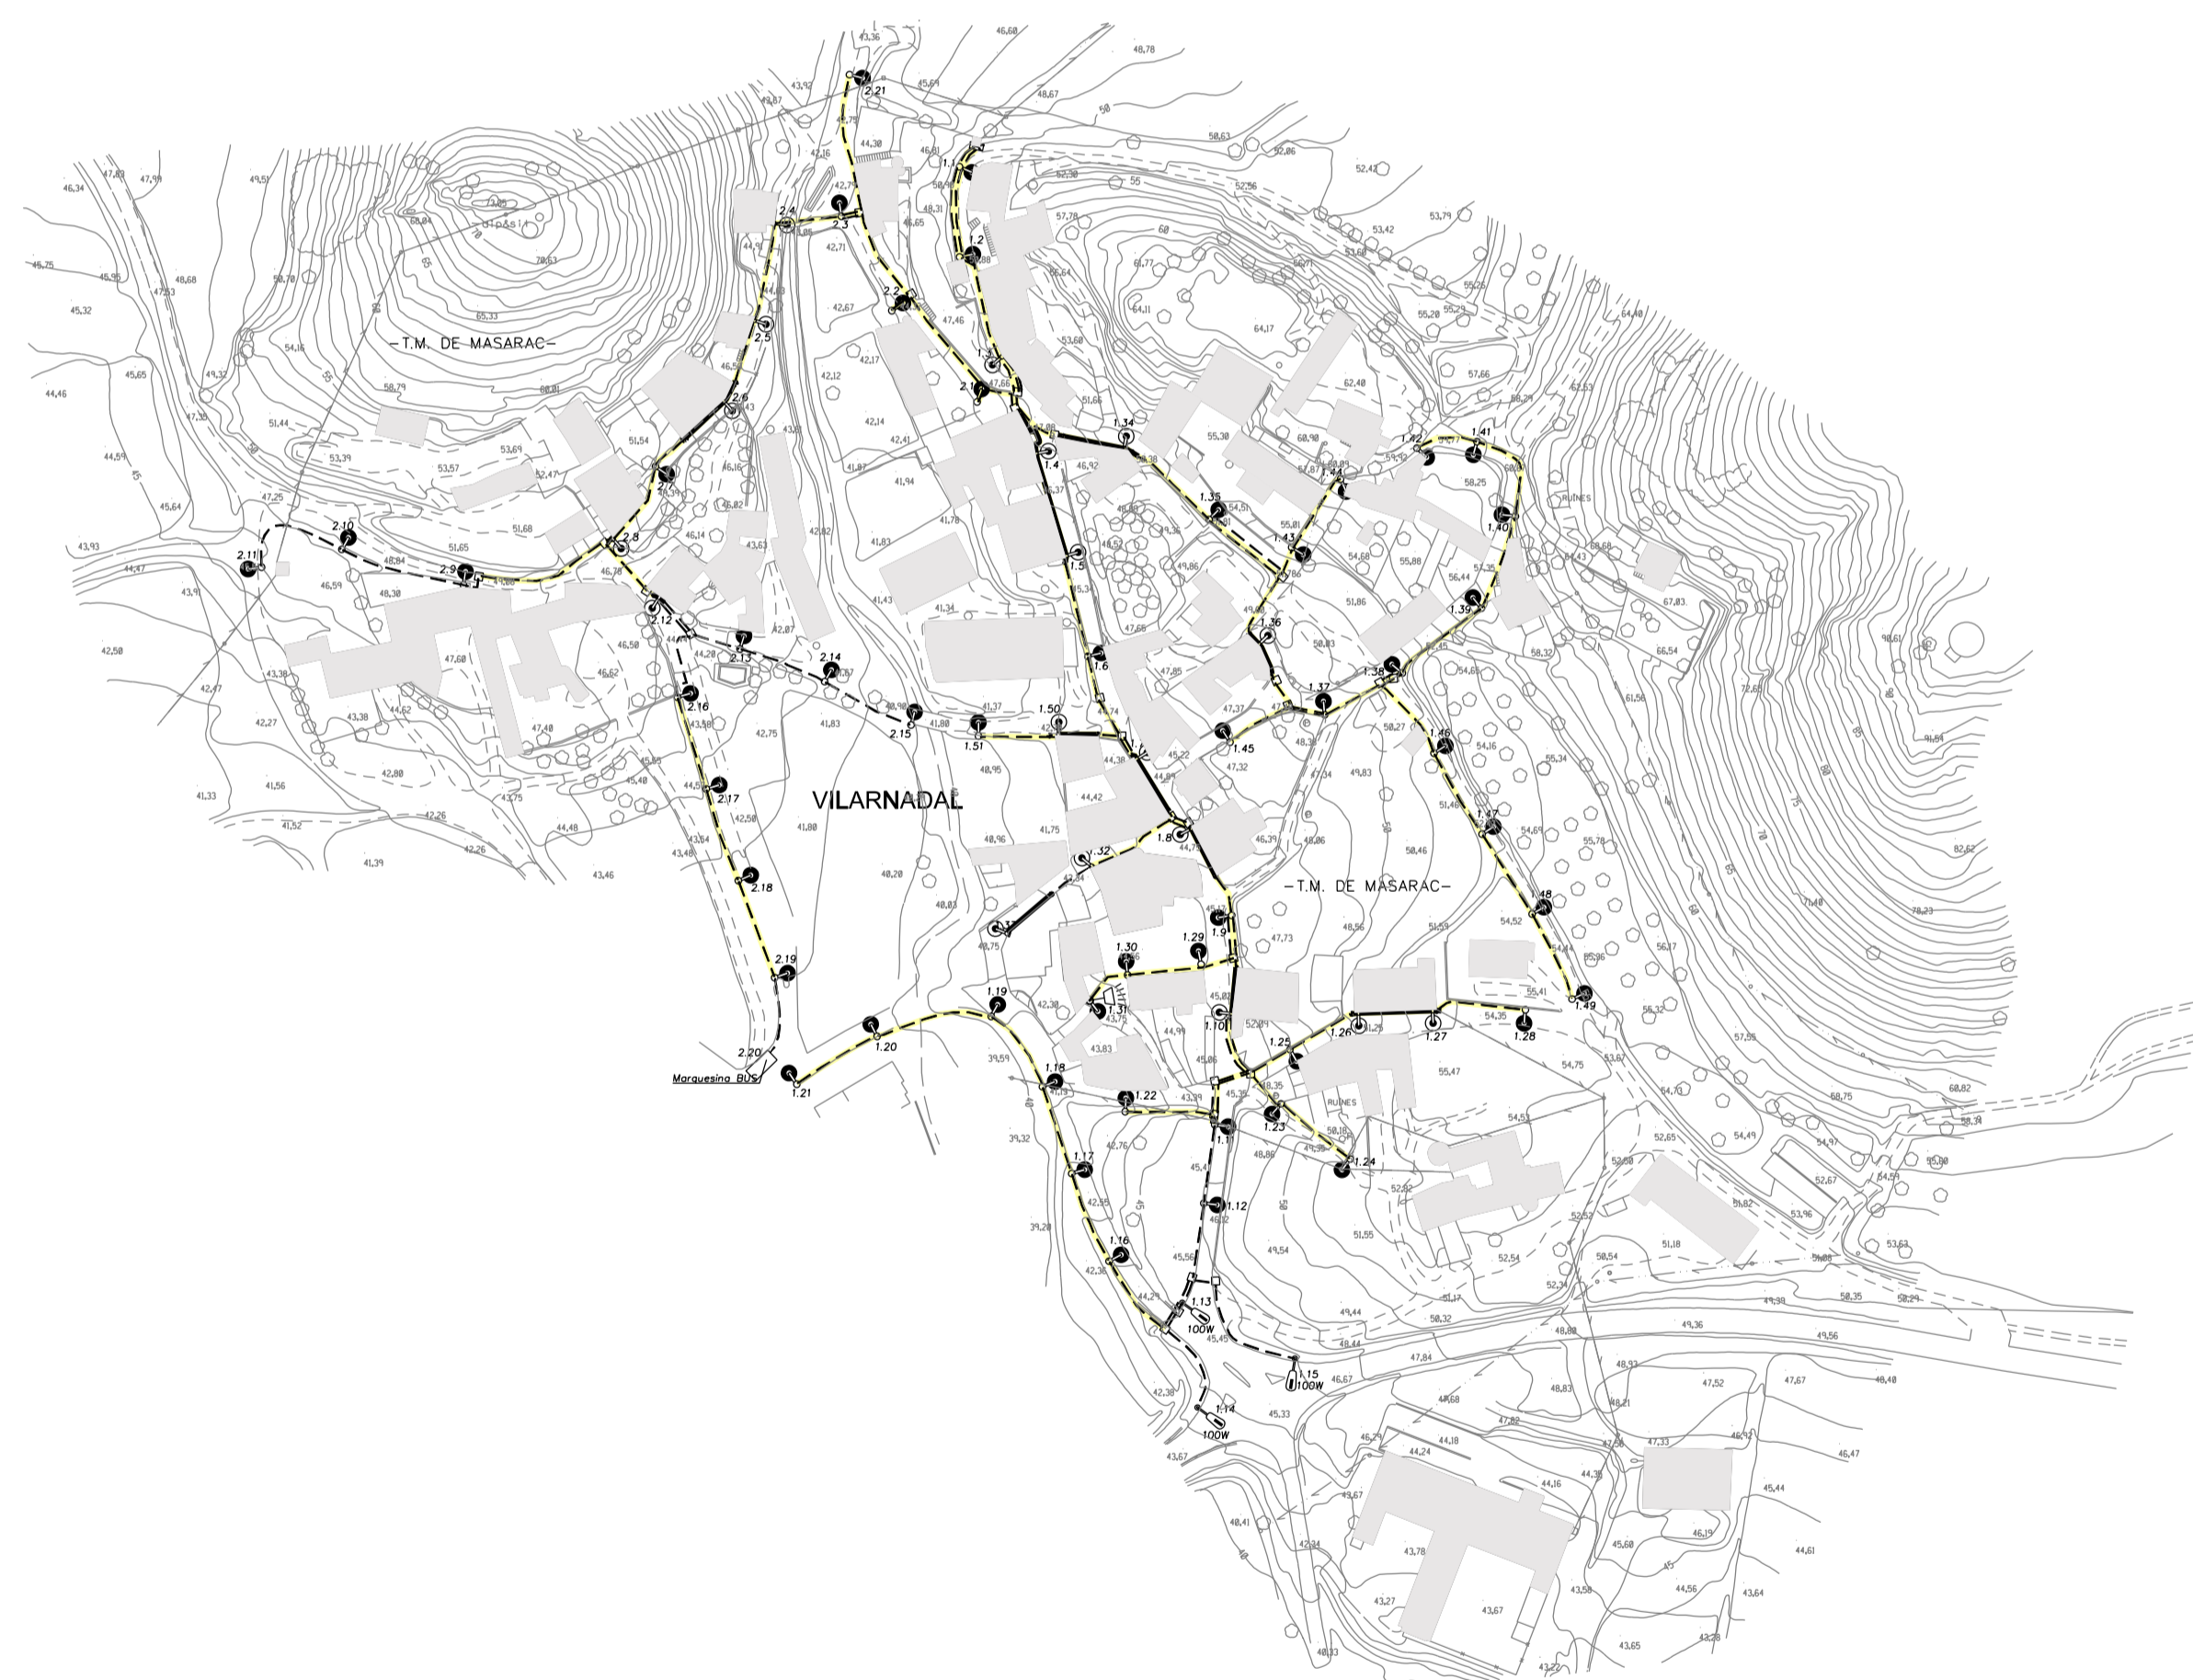

VILARNADAL

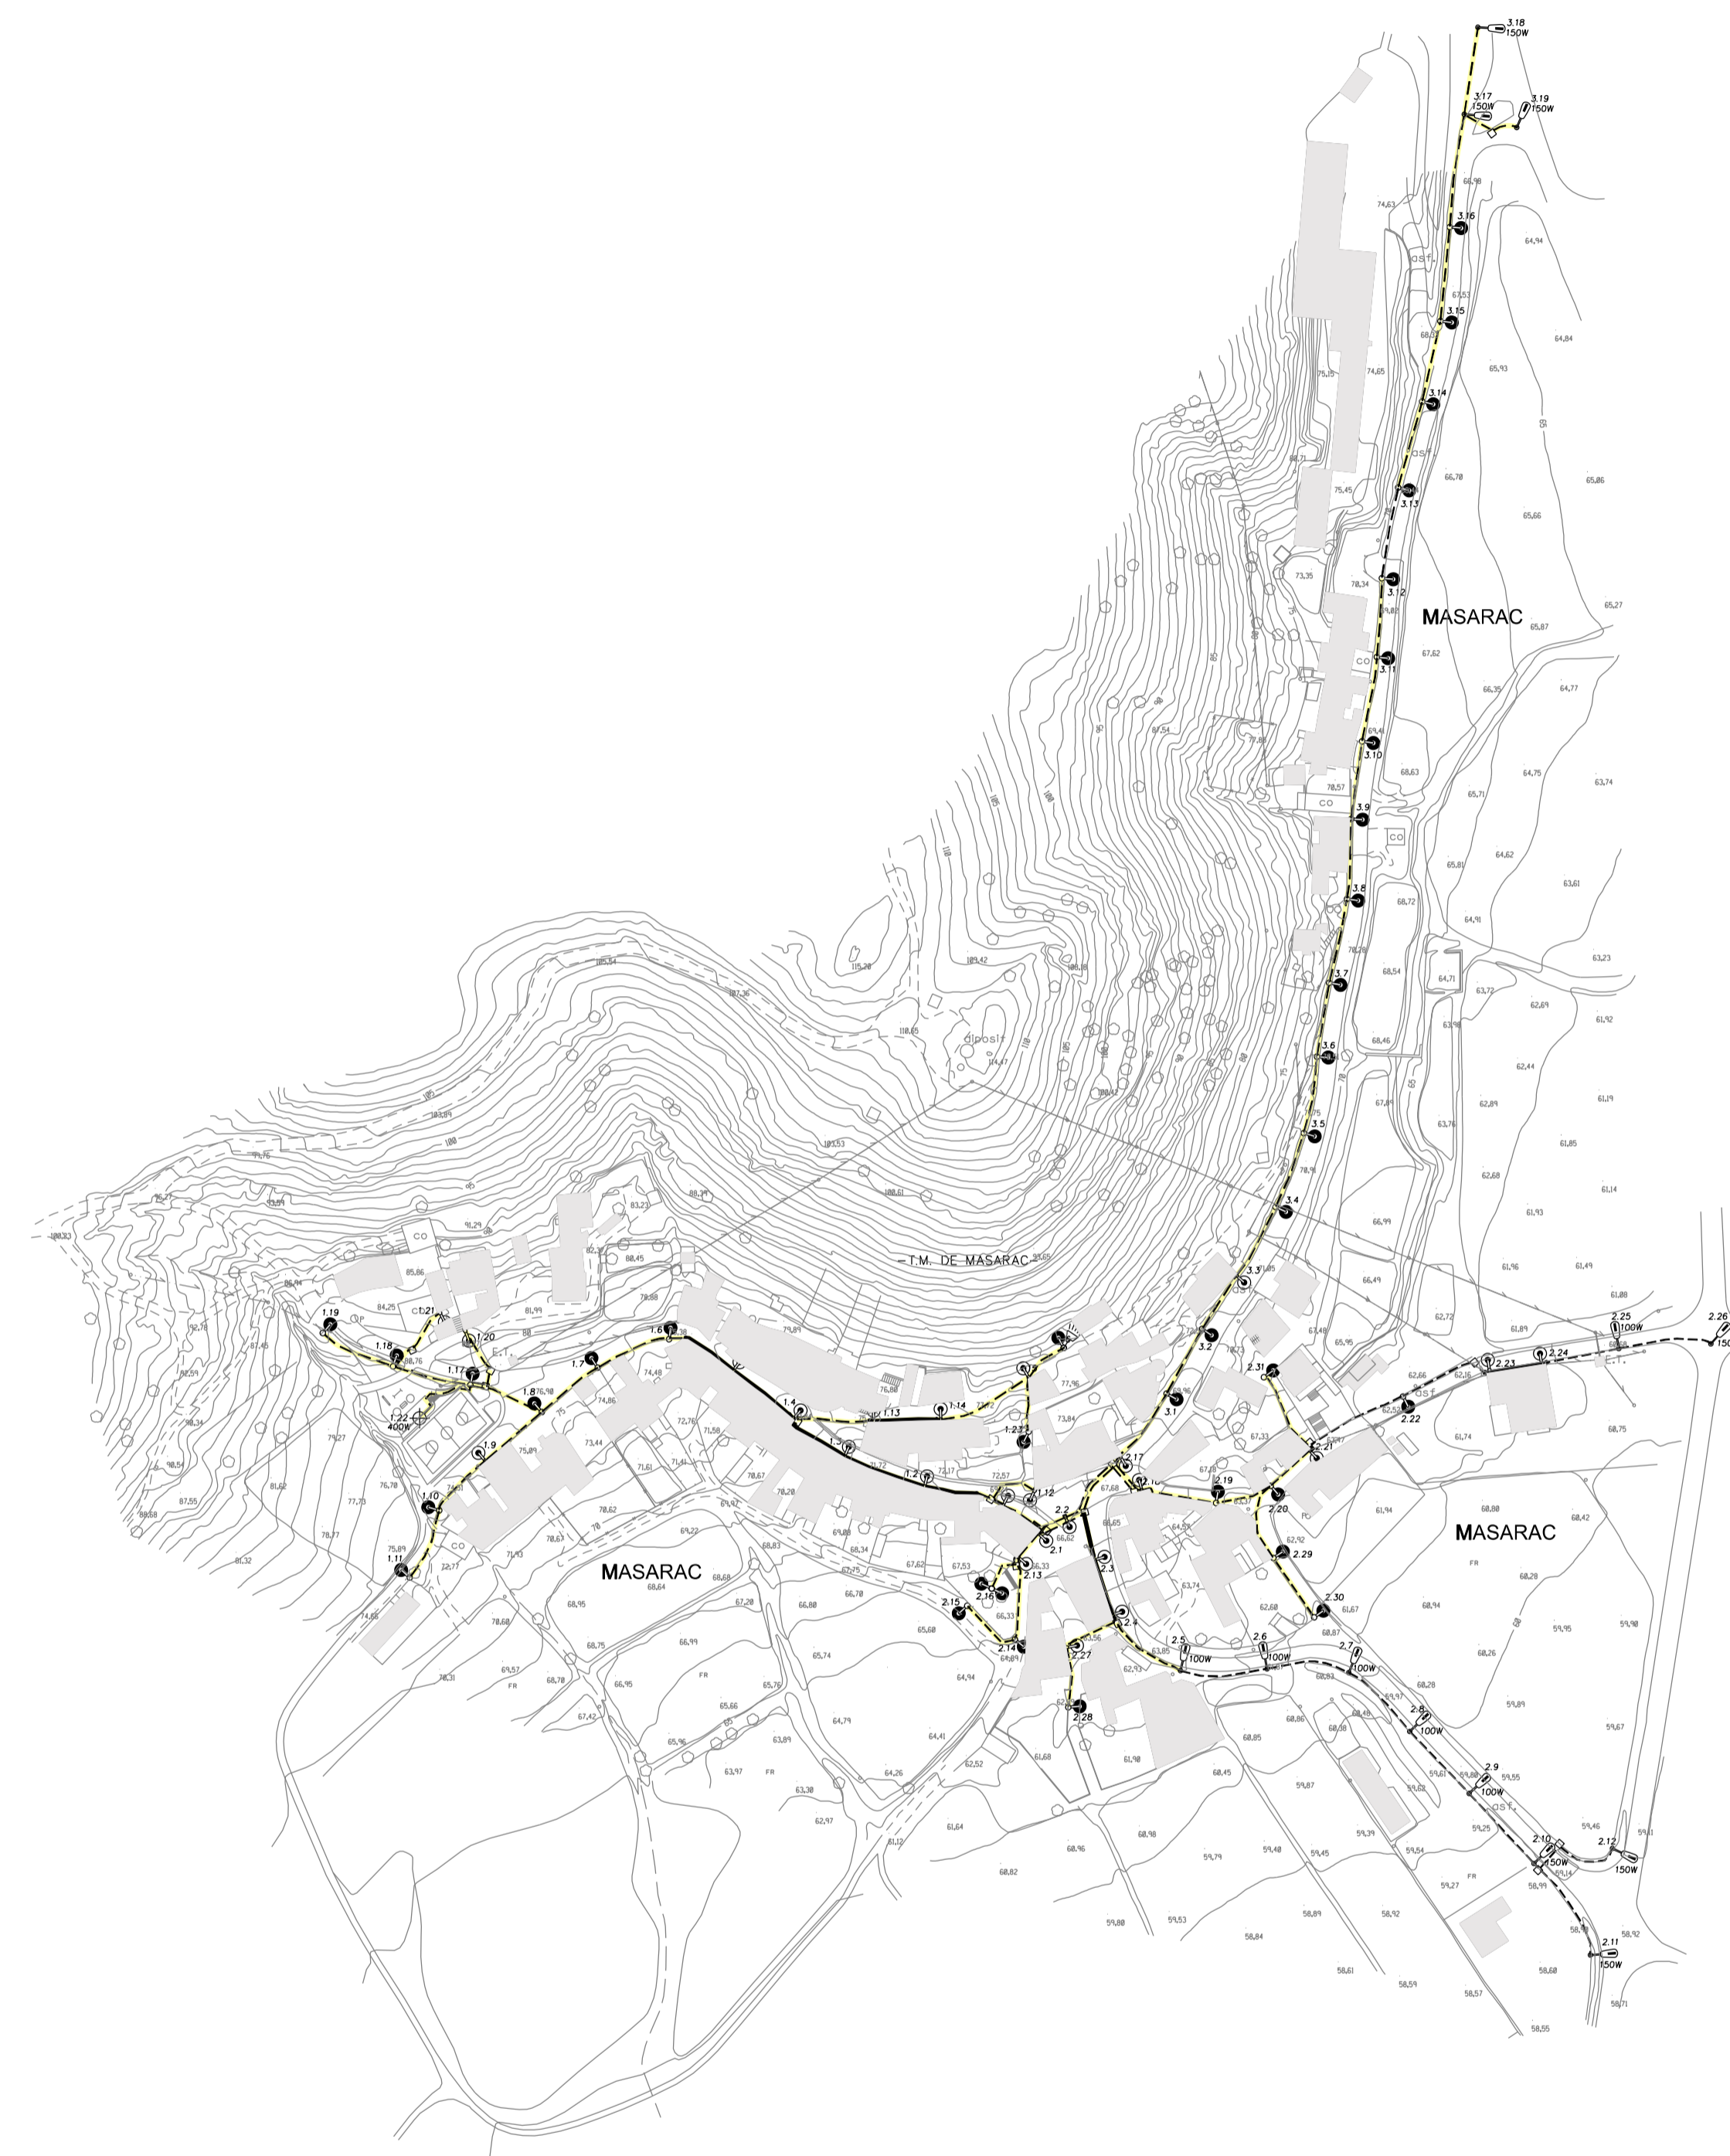


MASARAC

ST del Consell Comarcal de l'Alt Empordà



Consell Comarcal de l'Alt Empordà


0 5 15 25 50  
ESCALA ORIGINAL DIN A-1 : 1/2000

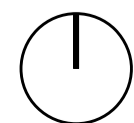

ENLLUMENAT PÚBLIC

- AÈRIA- LÍNIA E.P.+CABLE DE COURE Cu 0,6/1,0 Kv
- - - SOTERRADA- LÍNIA E.P.+CABLE DE COURE Cu 0,6/1,0 Kv
- LLUMINÀRIA HSP-204, AMB SUPORT ANCORAT A FAÇANA SEGONS DETALL, AMB BOMBETA vsop 70 W, ALÇADA 5,00 m
- LLUMINÀRIA HSP-204, AMB COLUMNA CIRCULAR Ø 120 mm, AMB BOMBETA vsop 70 W, ALÇADA 5,00 m
- DOBLE LLUMINÀRIA HSP-204, AMB COLUMNA CIRCULAR Ø 120 mm, AMB BOMBETA vsop 70 W, ALÇADA 4,80 m
- LLUMINÀRIA JCH-250/CC, AMB COLUMNA TRONCOCÒNICA, AMB BOMBETA vsop 100 W / 150 W, ALÇADA 7,00 m
- PROJECTOR AMB BOMBETA HALOGENURS DE 400 W (SOBRE COLUMNA)
- PUNT DE LLUM EXISTENT A CONSERVAR
- QUADRE GENERAL DE COMPTATGE I MANIOBRES DE POUETILE DE 1250x1250 mm AMB PORTA AMB PANY I CLAU COMPANYIA
- TUB ACER GALVANITZAT Ø 50 mm GRAPAT A FAÇANA, II MÍNIMA: 2,50 m PER CONVERSIÓ LÍNIA EP AÈRIA A SUBTERRÀNIA
- ARQUETA DE REGISTRE DE 30x30x60 cm AMB TAPA I MARC DE FOSA DE 30x30 cm
- TRAM PROJECTAT

PLA D'ORDENACIÓ URBANÍSTICA MUNICIPAL DE MASARAC

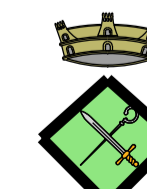

SETEMBRE 2008

1.9 SERVEIS.XARXA D'ENLLUMENAT PÚBLIC