


ESTAT ACTUAL. PLANTA 1r. PIS

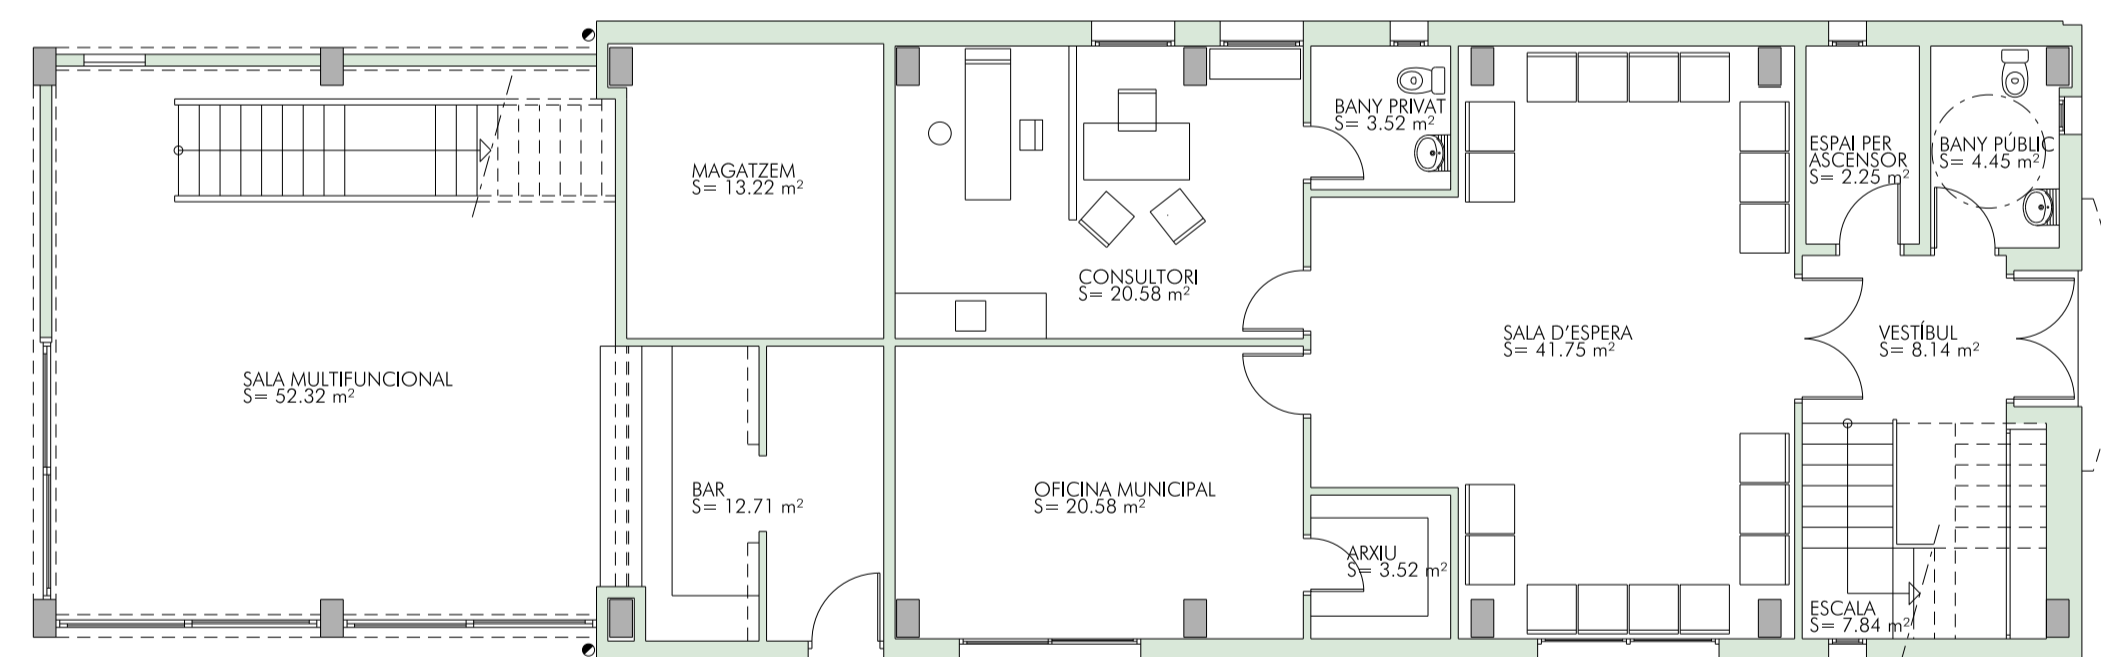

ESTAT ACTUAL. PLANTA BAIXA