




ESTAT ACTUAL. FAÇANA NORD

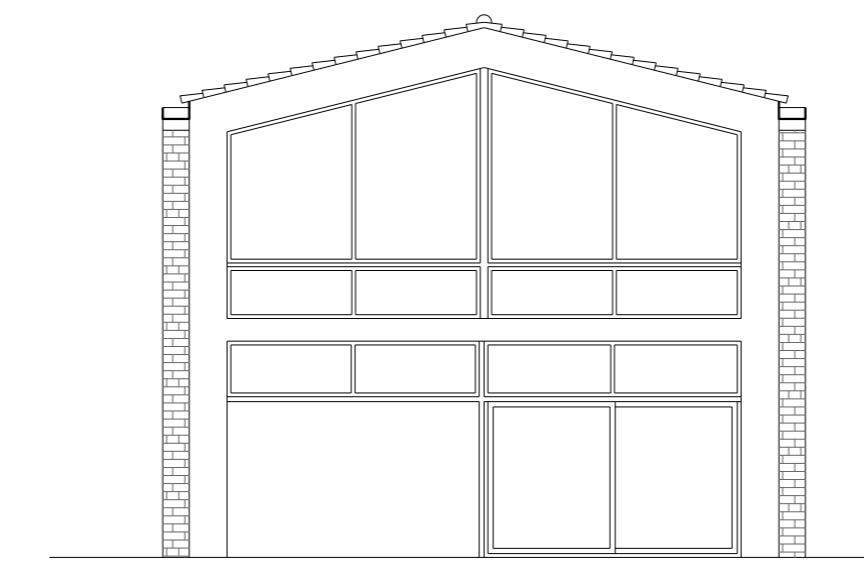


ESTAT ACTUAL. FAÇANA EST

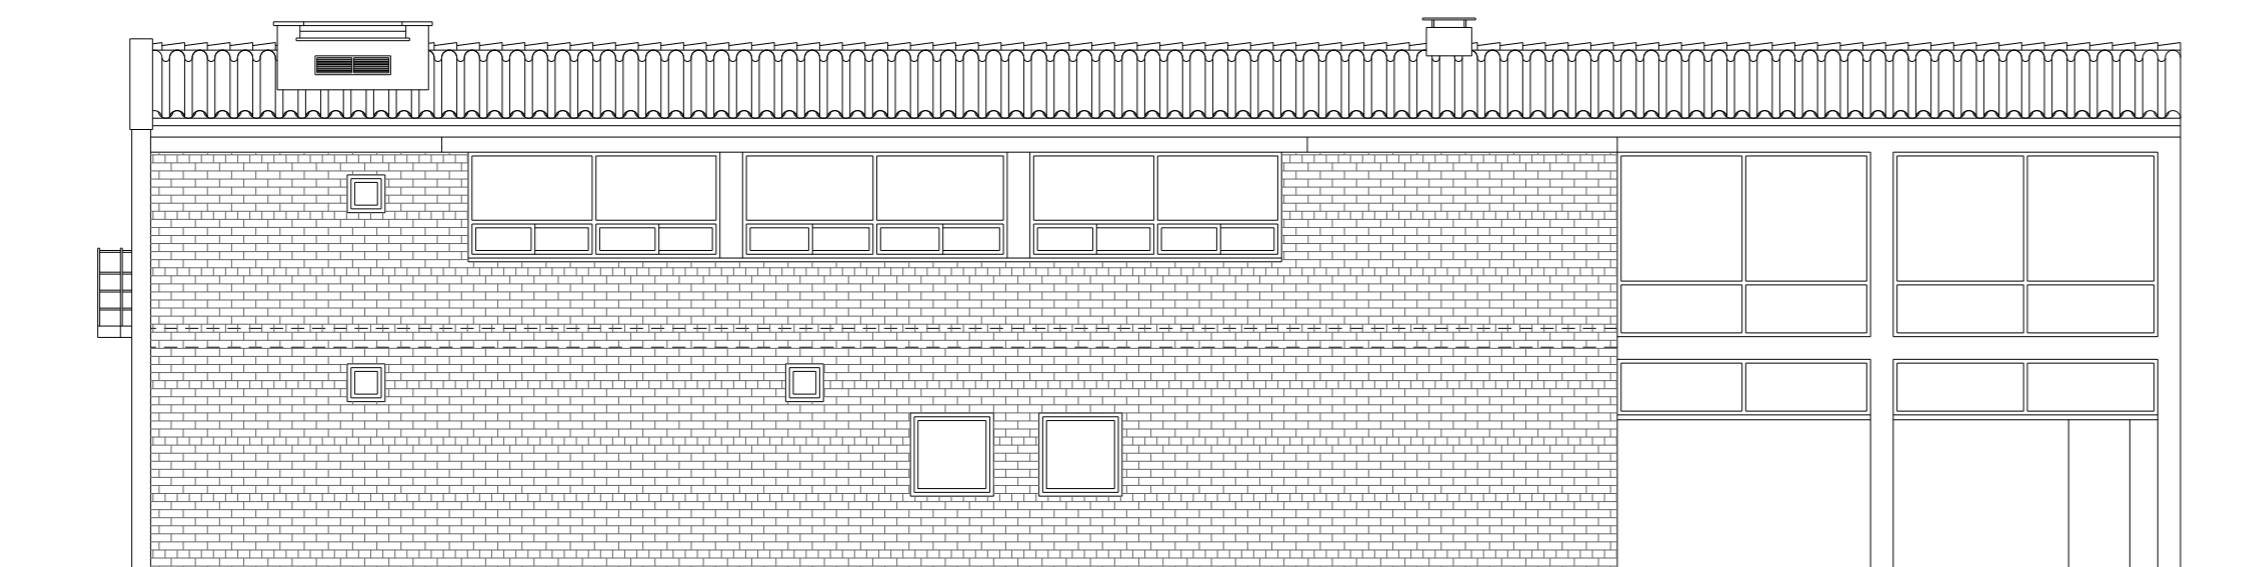

ESTAT ACTUAL. FAÇANA SUD

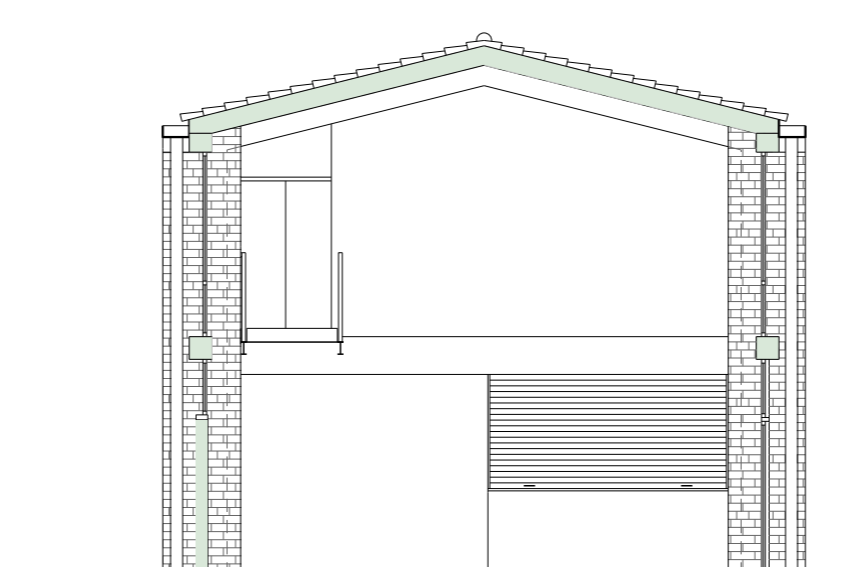

ESTAT ACTUAL. SECCIÓ A-A'

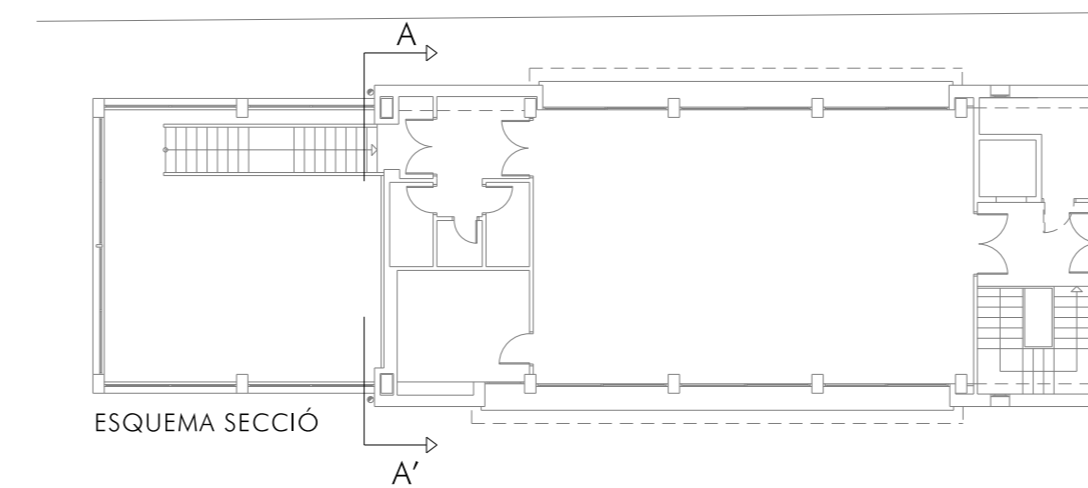

ESQUEMA SECCIÓ

PROJECTE BÀSIC I EXECUTIU  
PALAU DE SANTA EULÀLIA

escala 1:100

SALA DE LECTURA  
3. Estat actual. Façanes i secció

CONSELL COMARCAL DE L'ALT EMPORDÀ ARQUITECTA D'ELS SERVEIS TÈCNICS MADDA PARRIS LORENZO

FEBRER 2011