


PLANTA 1r. PIS  
SUPERFÍCIE CONSTRUÏDA: 84.35 m<sup>2</sup>

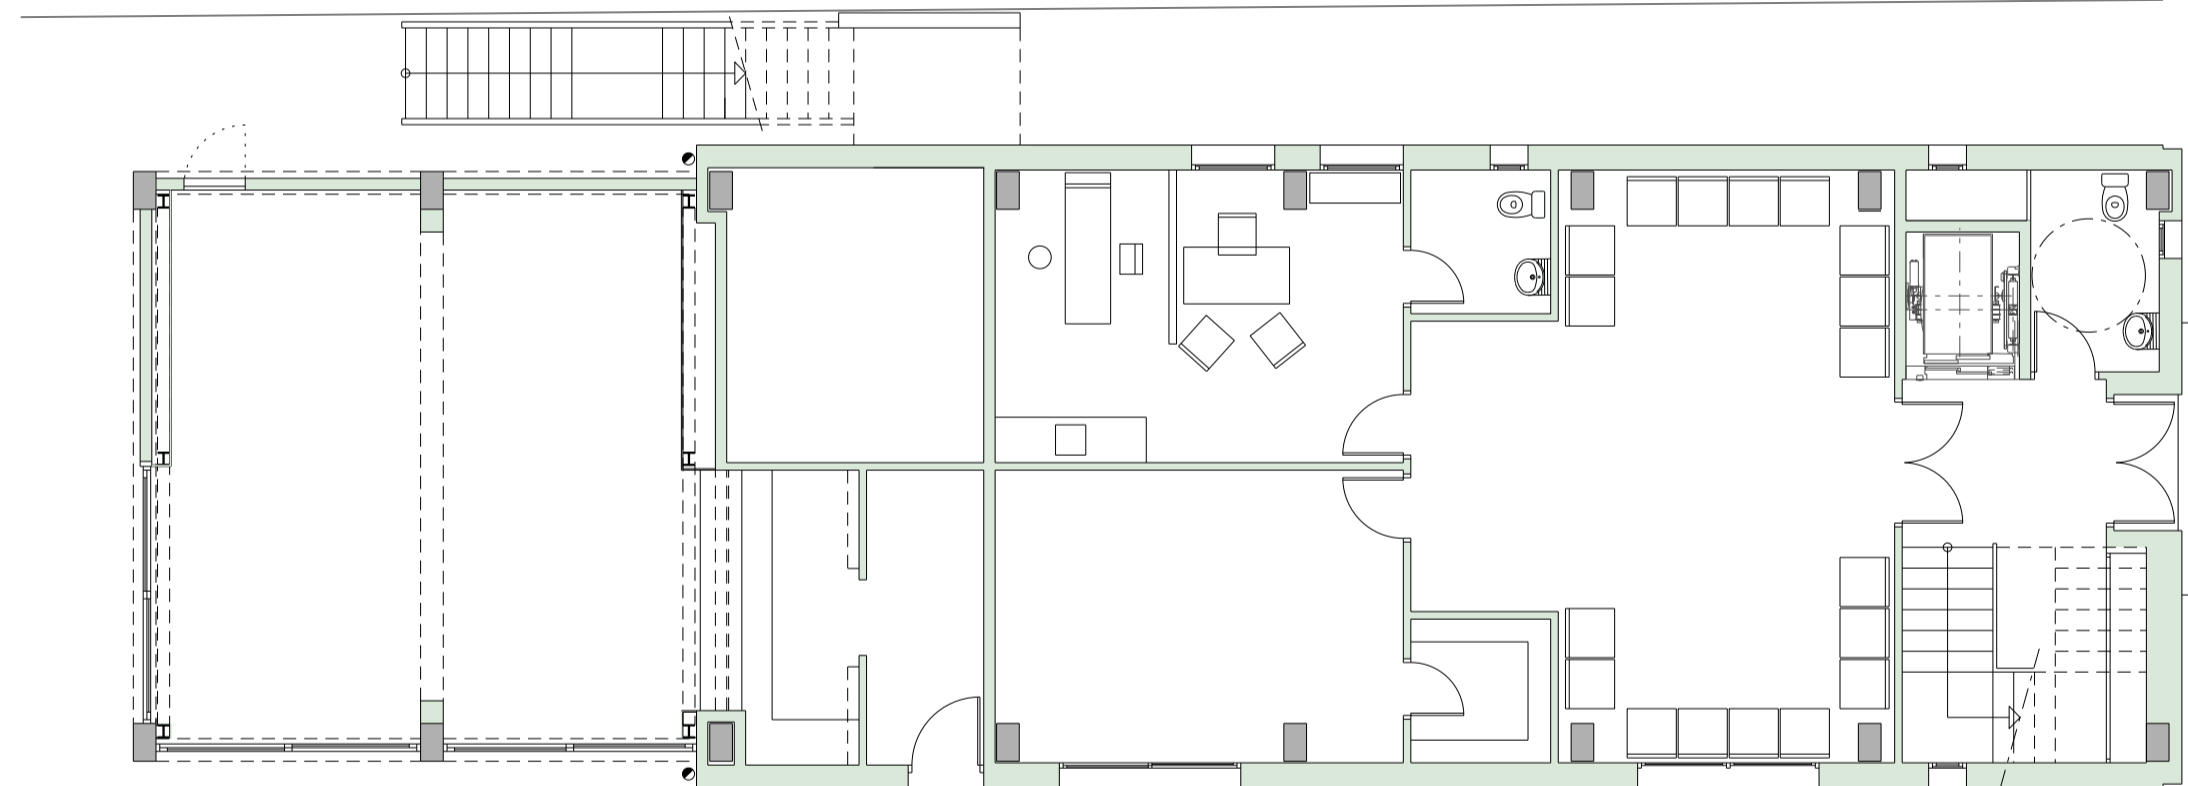

PLANTA BAIXA  
SUPERFÍCIE CONSTRUÏDA: 60.65 m<sup>2</sup>