




FAÇANA NORD

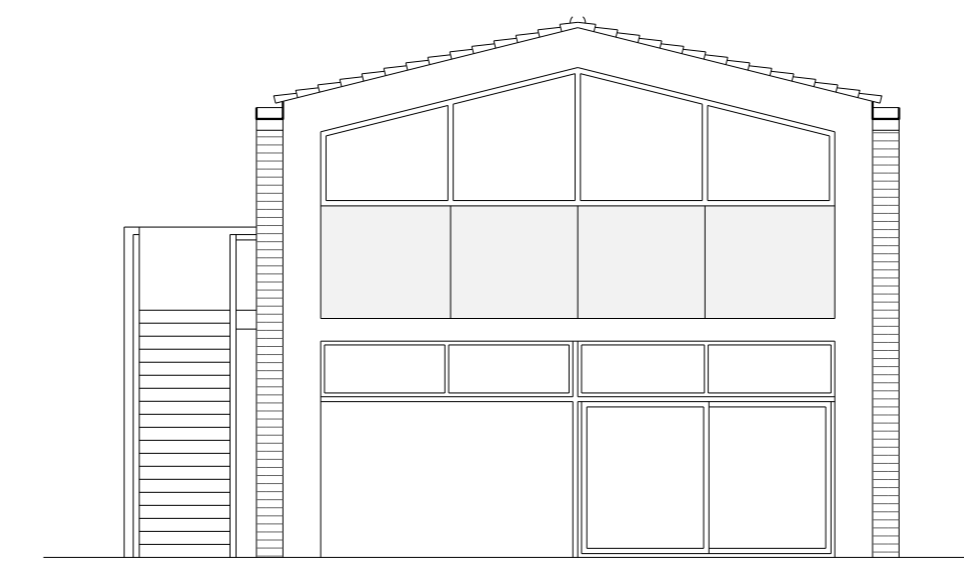


FAÇANA EST

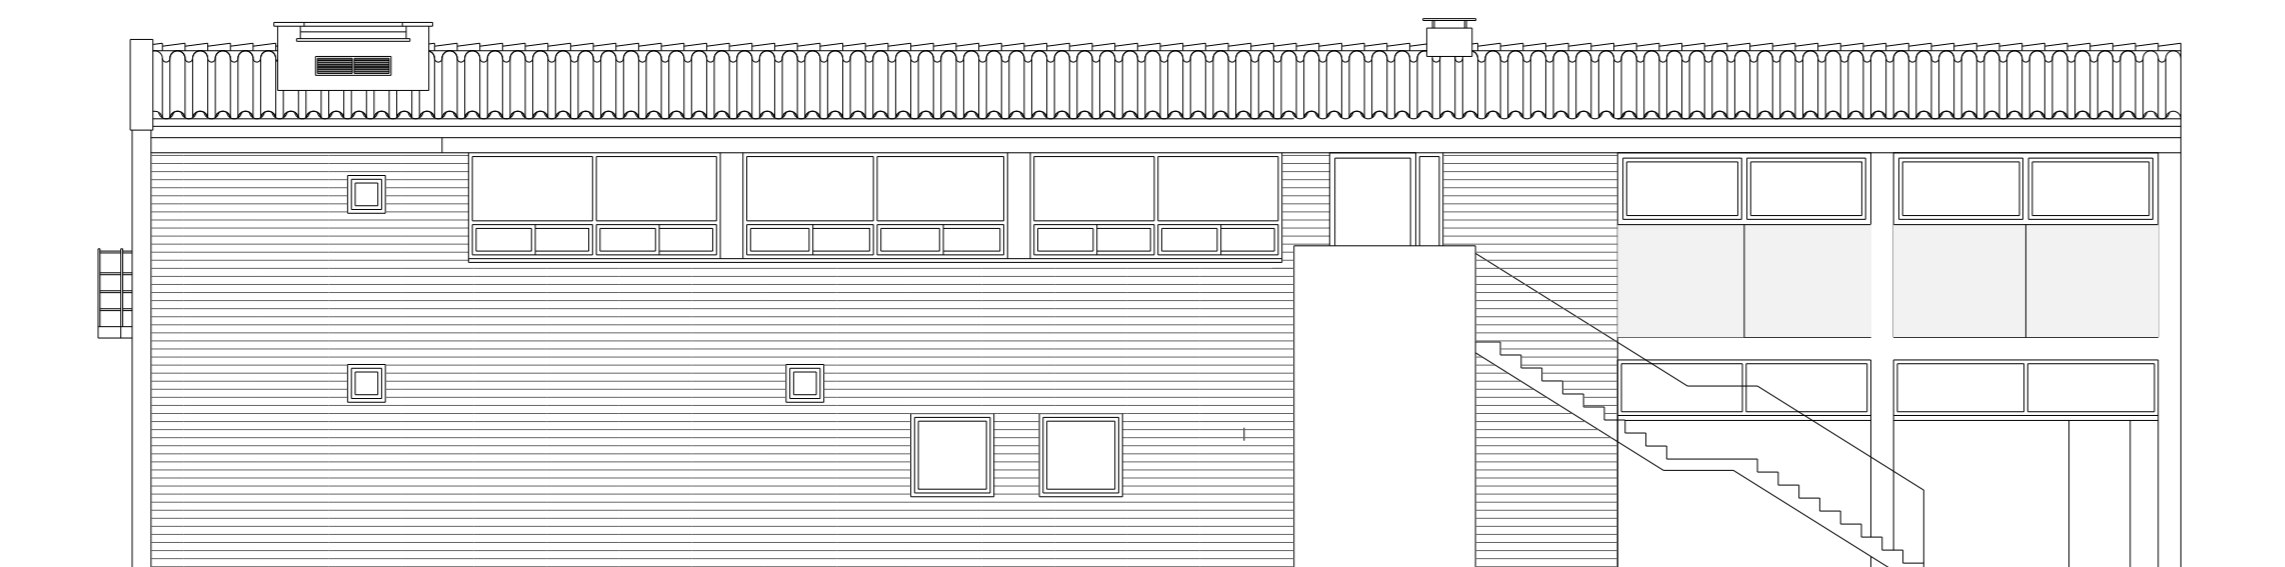

FAÇANA SUD

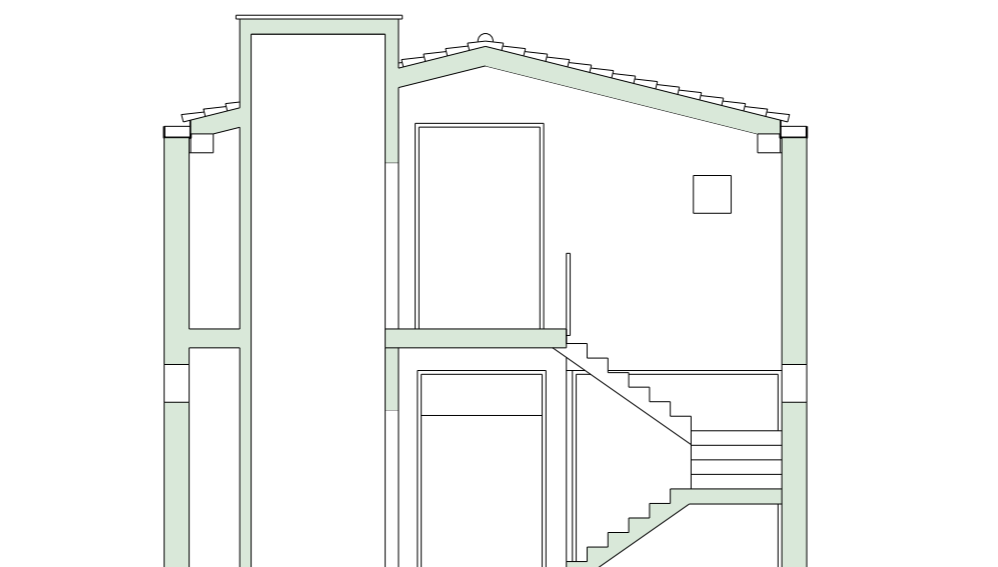

SECCIÓ A-A'

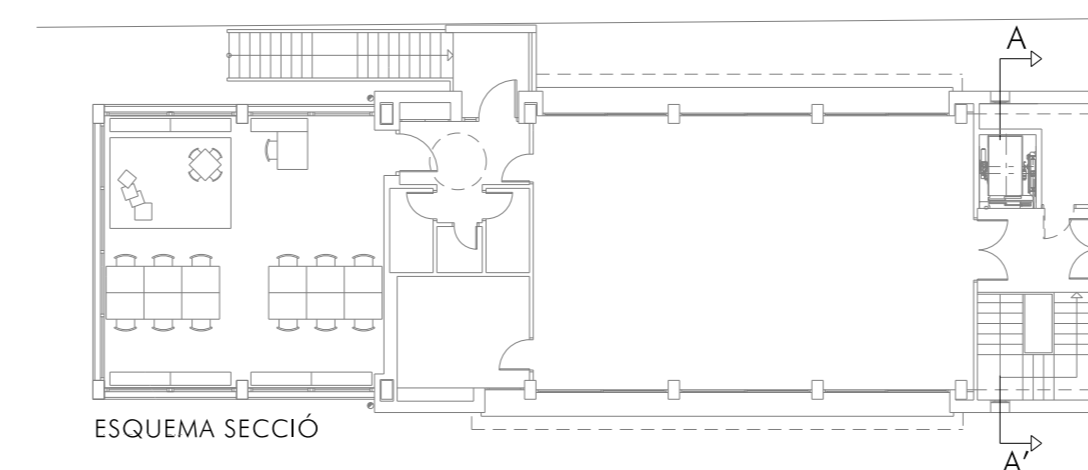

ESQUEMA SECCIÓ

PROJECTE BÀSIC I EXECUTIU
PALAU DE SANTA EULÀLIA

escala 1:100

SALA DE LECTURA
5. Proposta. Façanes i secció

CONSELL COMARCAL DE L'ALT EMPORDÀ ARQUITECTA D'ELS SERVEIS TÈCNICS MADDA FRANS LORENZO

FEBRER 2011