

**LEGENDA ELECTRICITAT**

- SURGUADRE
- INTERIOR LUMINARI ENCASTAT
- ENDOLL LUMINARI ENCASTAT
- PRESA SENYAL RAS
- CABA ENCASTADA PRESA ENDOLL 3x41 i 1x24DES
- LUMINERIA LINEAL FLUORESCENT S'ENFOSA 1x24W
- APUC DE PARET EXTERIOR FLUORESCENT 2x12W
- LUMINERIA EMERGENCIA SUPERFICIAL AMB BARRILLO DE SORTIDA
- LUMINERIA EMERGENCIA SUPERFICIAL DE SENYALIZACIO
- CEL·LULA FOTOELECTRICA

**LEGENDA CLIMATITZACIO**


- UNITAT EXTERIOR AMB DEGLIATS DE CONDENSATS MARCA PANALOGIC MCD: FUGLEP20W
- UNITAT INTERIOR MURAL AMB DEGLIATS DE CONDENSATS MARCA PANALOGIC MCD: FUGLEP50CAL
- TERMOSTAT D'AMBIENT

**LEGENDA VENTILACIO**


- CABA VENTILACIO D'ARE
- VENTILACIO

**LEGENDA CONTRA INCENDIS**


- EXTERIOR POLS SECA AMB SENYALITZACIO AMB INDICACIO DE SENYER
- LUMINERIA EMERGENCIA SUPERFICIAL AMB BARRILLO DE SORTIDA
- RECORDIGUT D'EVACUACIO
- SE SORTIDA D'EVACUACIO
- ORIGEN D'EVACUACIO (P- PERSONES D'ORIGEN)
- SECTORIZACIO HBI 90
- PLACA SENYALITZACIO SORTIDA
- PLACA SENYALITZACIO EVACUACIO
- PLACA SENYALITZACIO EXTERIOR

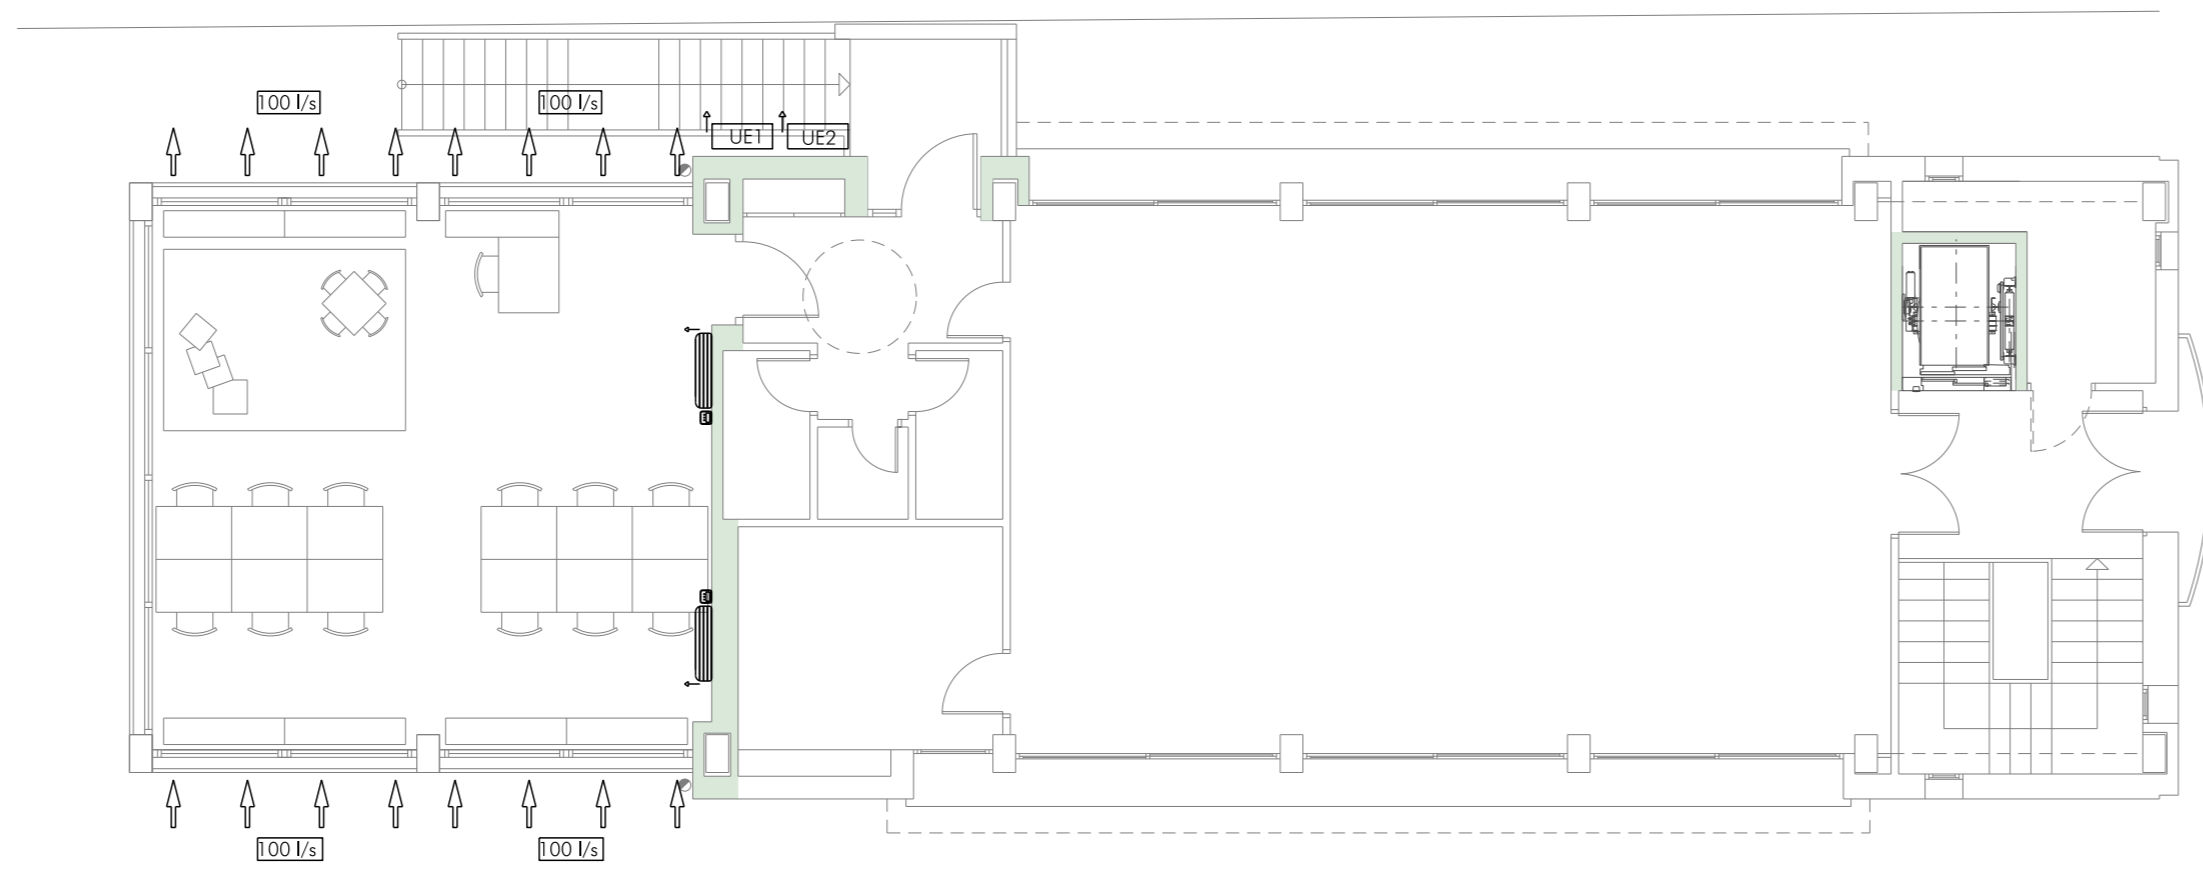

PLANTA INSTAL·LACIONS CLIMATITZACIO I VENTILACIO

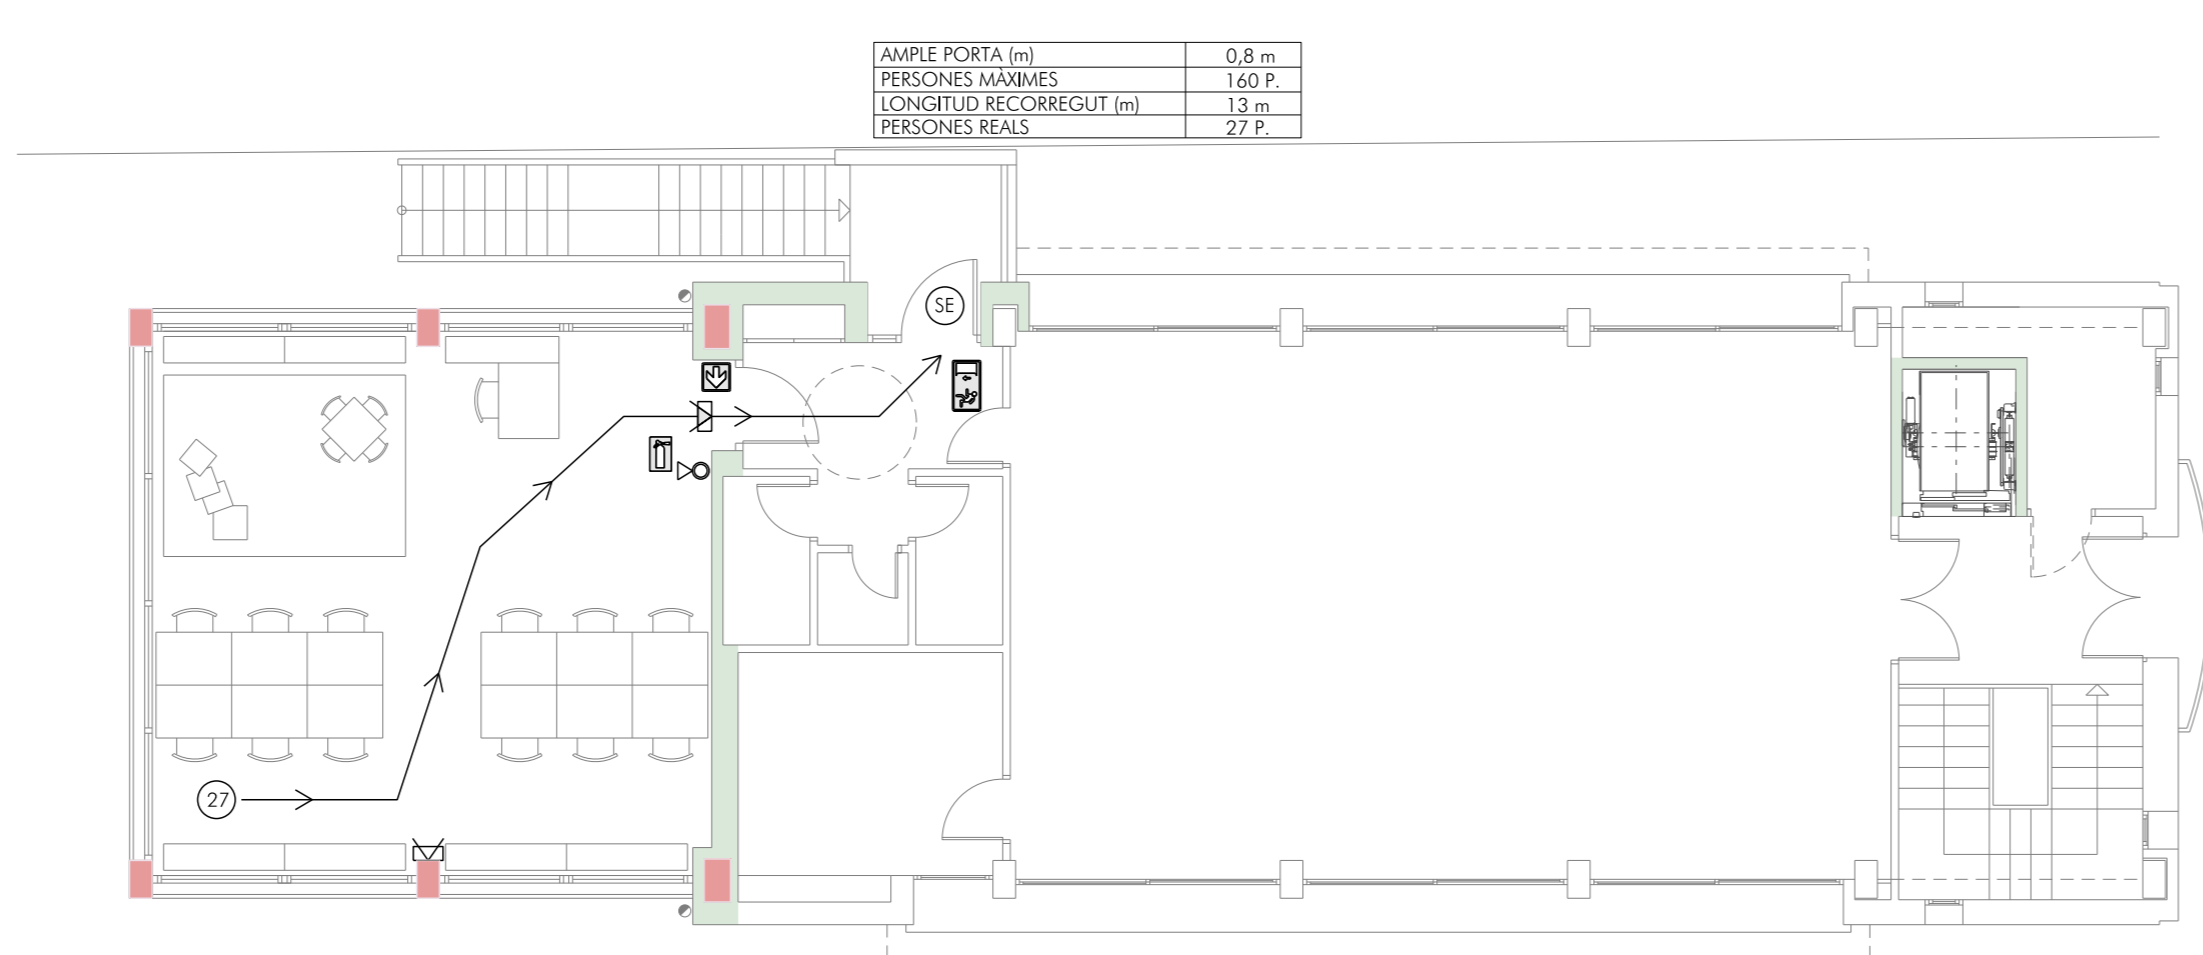

PLANTA INSTAL·LACIONS CONTRA INCENDIS

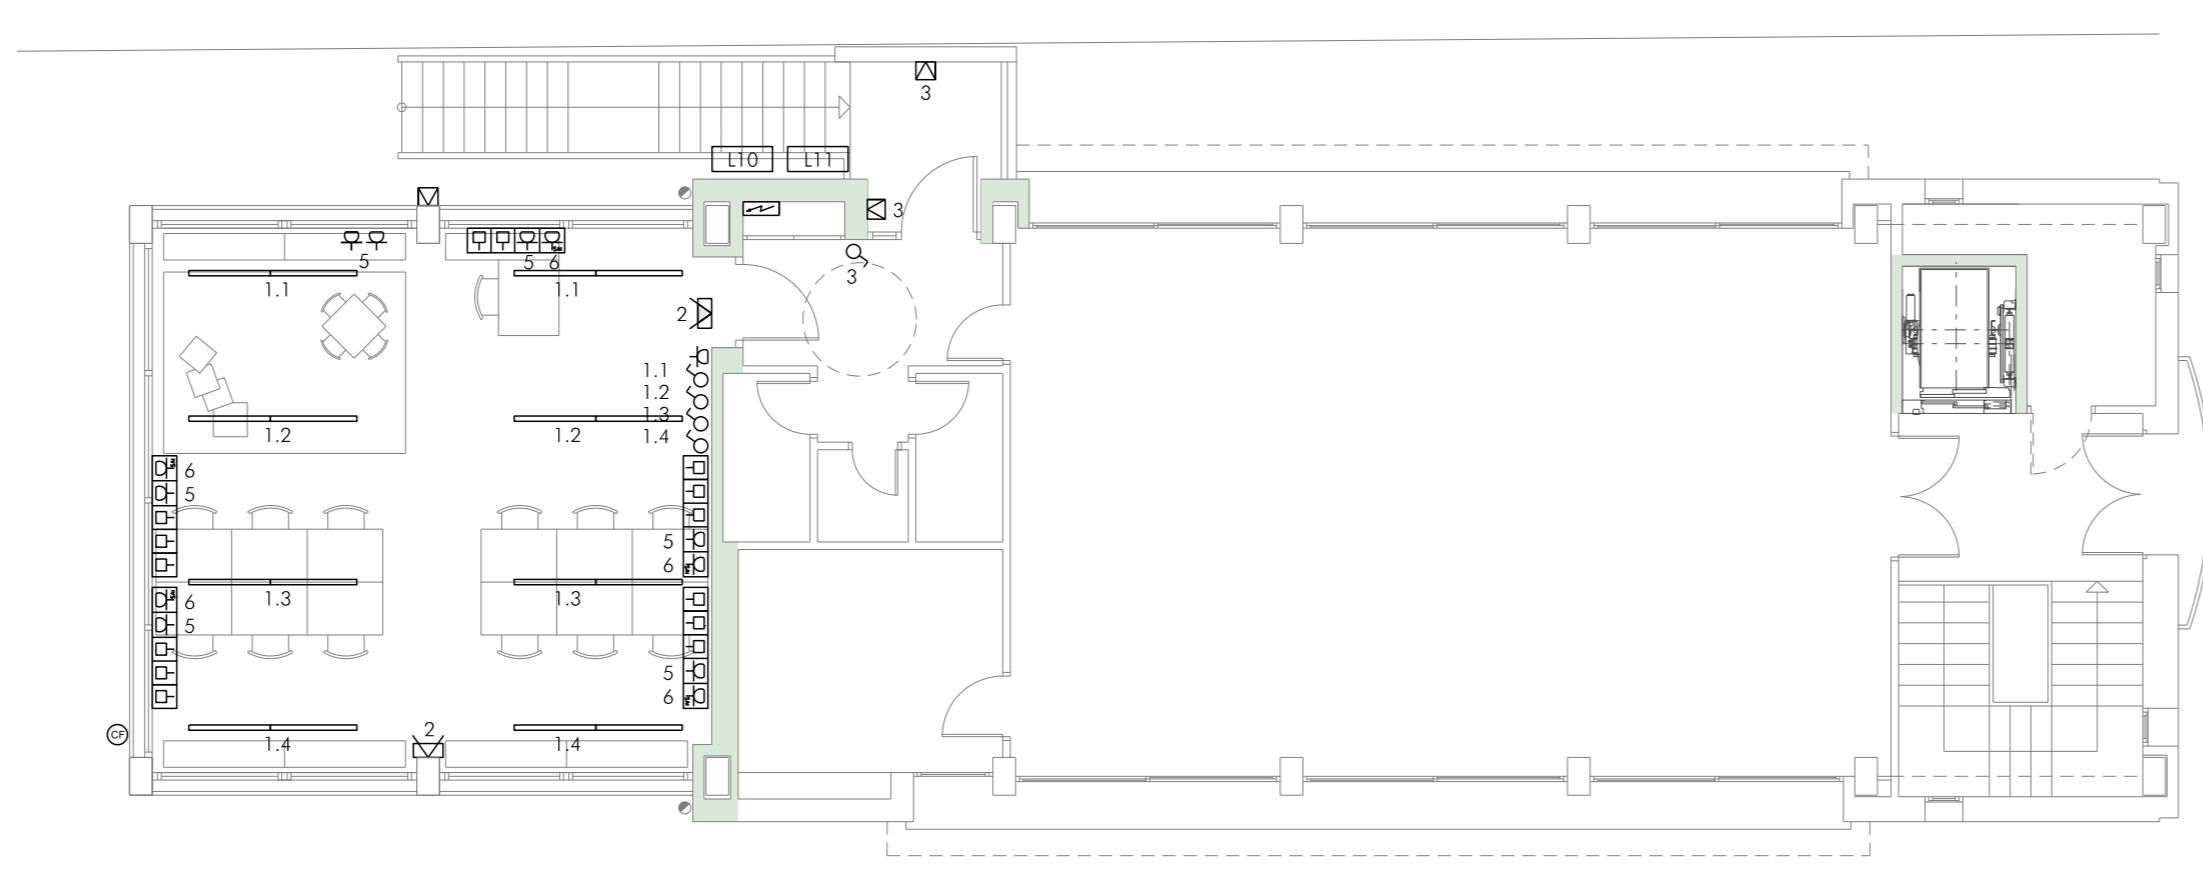

PLANTA INSTAL·LACIONS ELECTRICITAT

