


TIPUS	F1	F2	F3	P1	P2	A1
(LPI) LLUM DE PAS (LLO) LLUM OBRA	LLO (0.95 X 3.35)	LLO (0.95 X 3.50)	LLO (0.98 X 6.80)	LLO (1.50 X 2.33)	LLO (1.20 X 2.10)	LLO (1.35 X 2.10)
MECANISME	OSCILO-BATENT	OSCILO-BATENT	FIXE	PRACTICABLE	PRACTICABLE	PRACTICABLE
MATERIAL	ALUMINI GRIS FOOSC	ALUMINI GRIS FOOSC	ALUMINI GRIS FOOSC	ALUMINI GRIS FOOSC	FUSTA PER PINTAR	FUSTA PER PINTAR
VIDRE	6/6/4	6/6/4	6/6/4	-	3+3	-
UNITATS	2	2	1	1	1	1

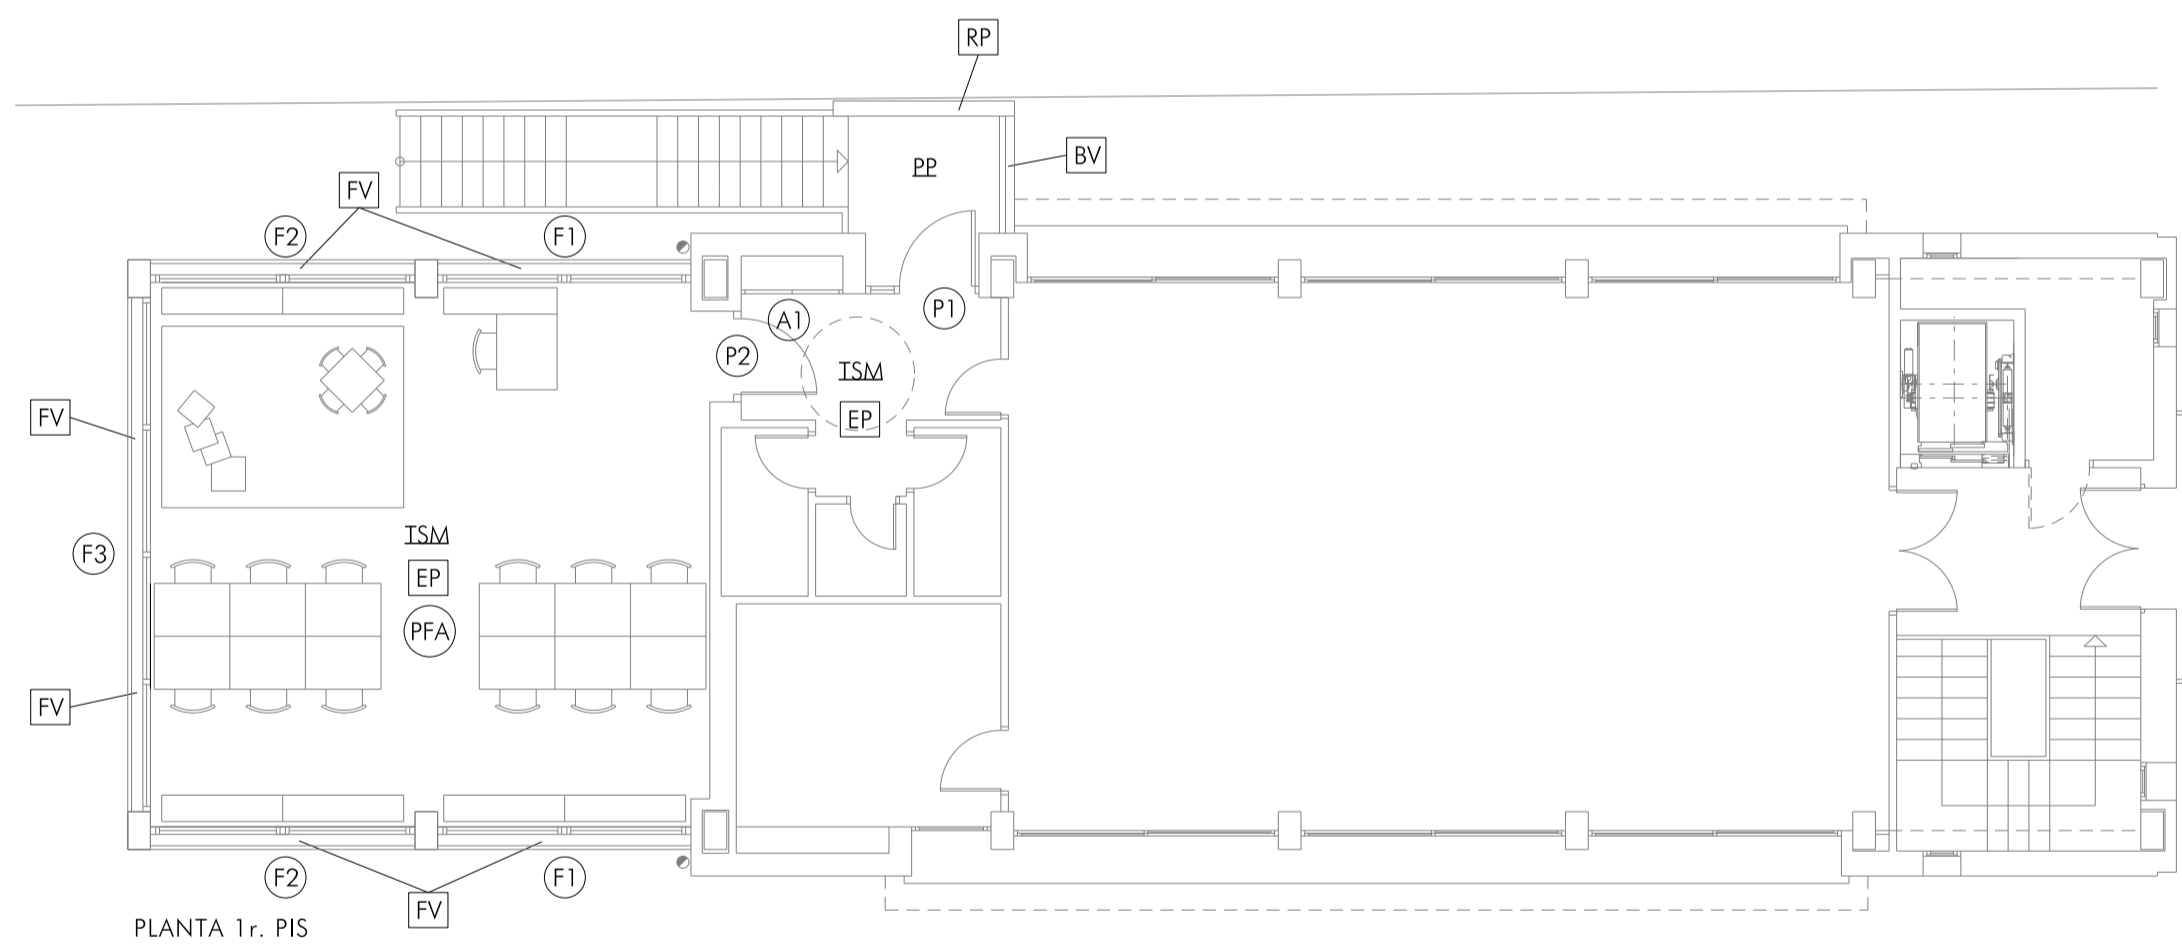

PAVIMENTS	
ISM	TERRATZO SUPER-MICRO
PP	PAVIMENT DE PEDRA ANTIL·LISCANT
REVESTIMENTS	
EP	ENGUÏMAT I PINTAT
FV	FAÇANA VENTILADA DE PLAQUES DE RESINES
BV	BARANA DE VIDRE 4+4
RP	REMOLINAT I PINTAT
SOSTRES	
PFA	PLAQUES FONCOBSONVENTS AMB AÏLLAMENT TÈRMIC
EP	ENGUÏMAT I PINTAT (SOSTRE P2)

PROJECTE BÀSIC I EXECUTIU
PALAU DE SANTA EULÀLIA

escala 1:50

SALA DE LECTURA
8. Acabats i fusteria