




SECCIÓ PLATAFORMA

ESTAT ACTUAL

SECCIÓ PLATAFORMA

PROJECTE

SECCIÓ PLATAFORMA

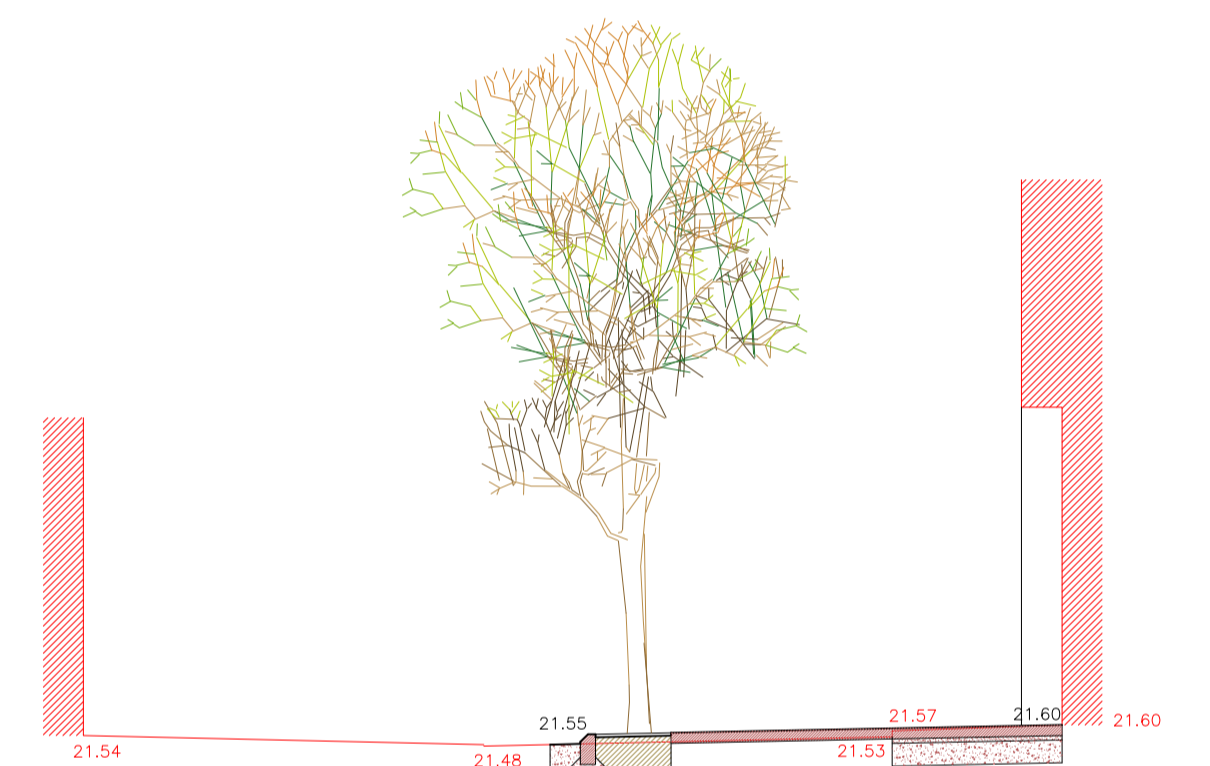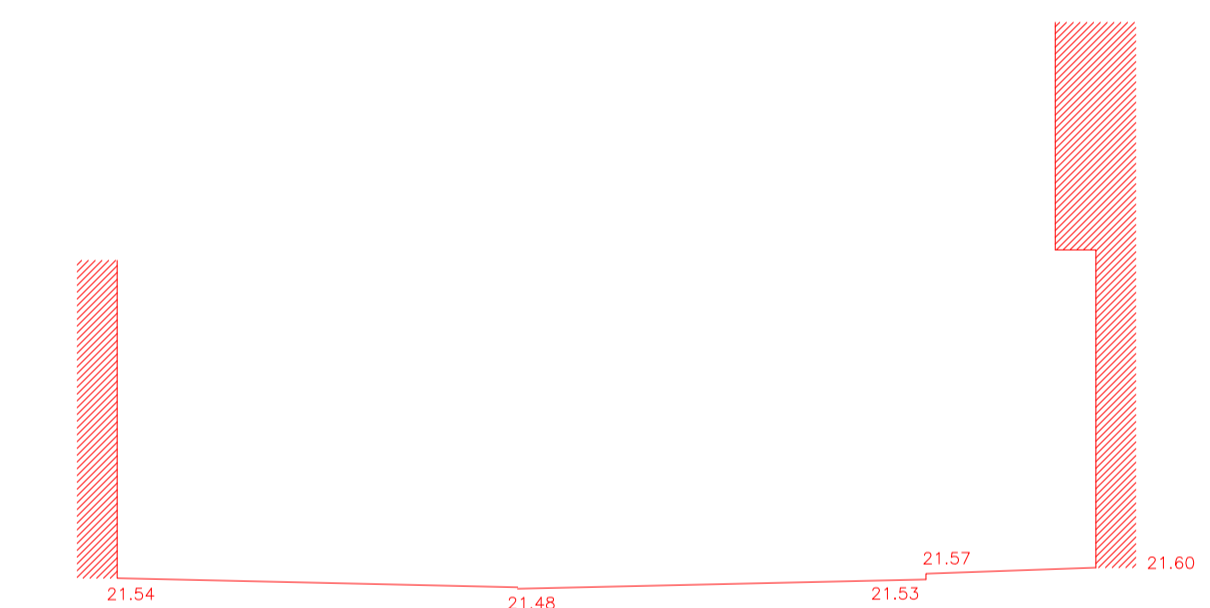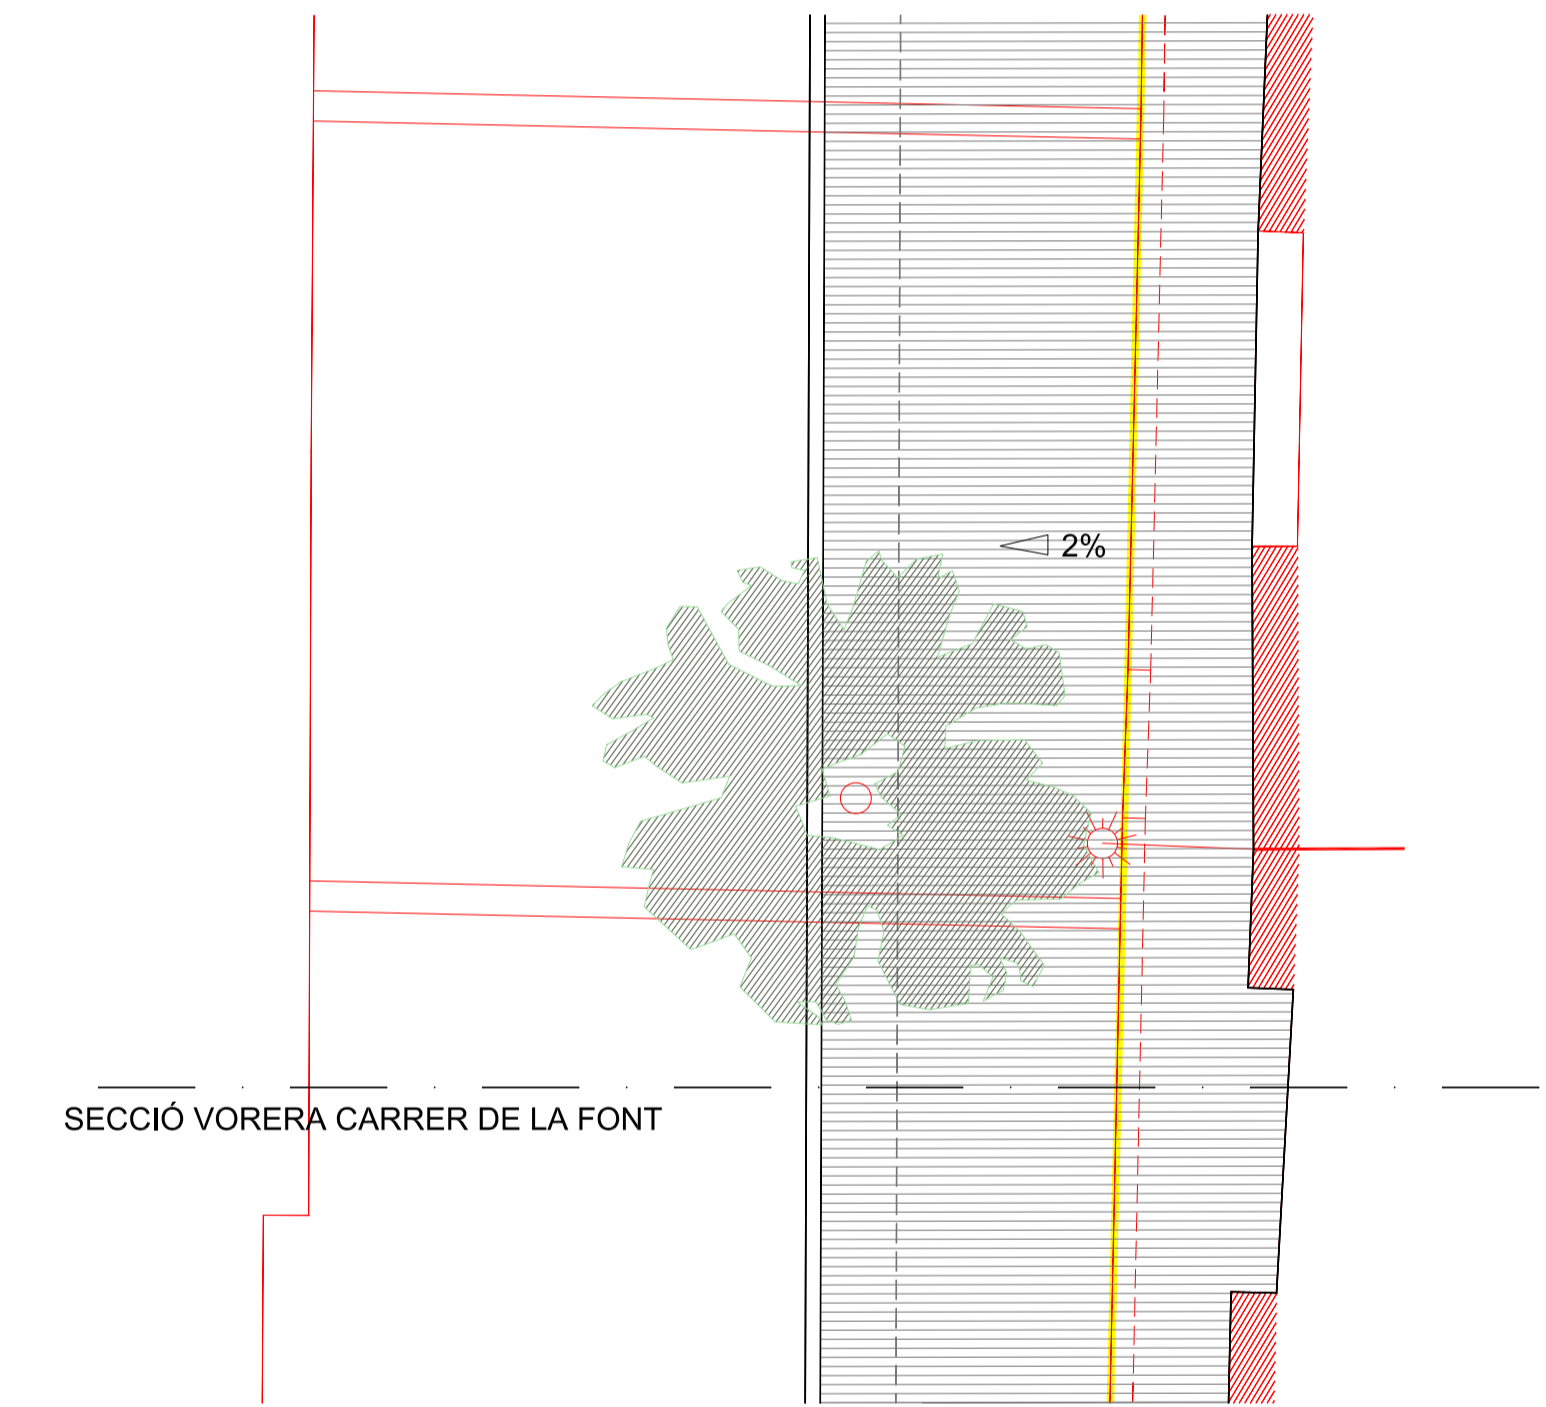




SECCIÓ VORERA CARRER DE LA FONT

ESTAT ACTUAL

SECCIÓ VORERA CARRER DE LA FONT

PROJECTE

SECCIÓ VORERA CARRER DE LA FONT

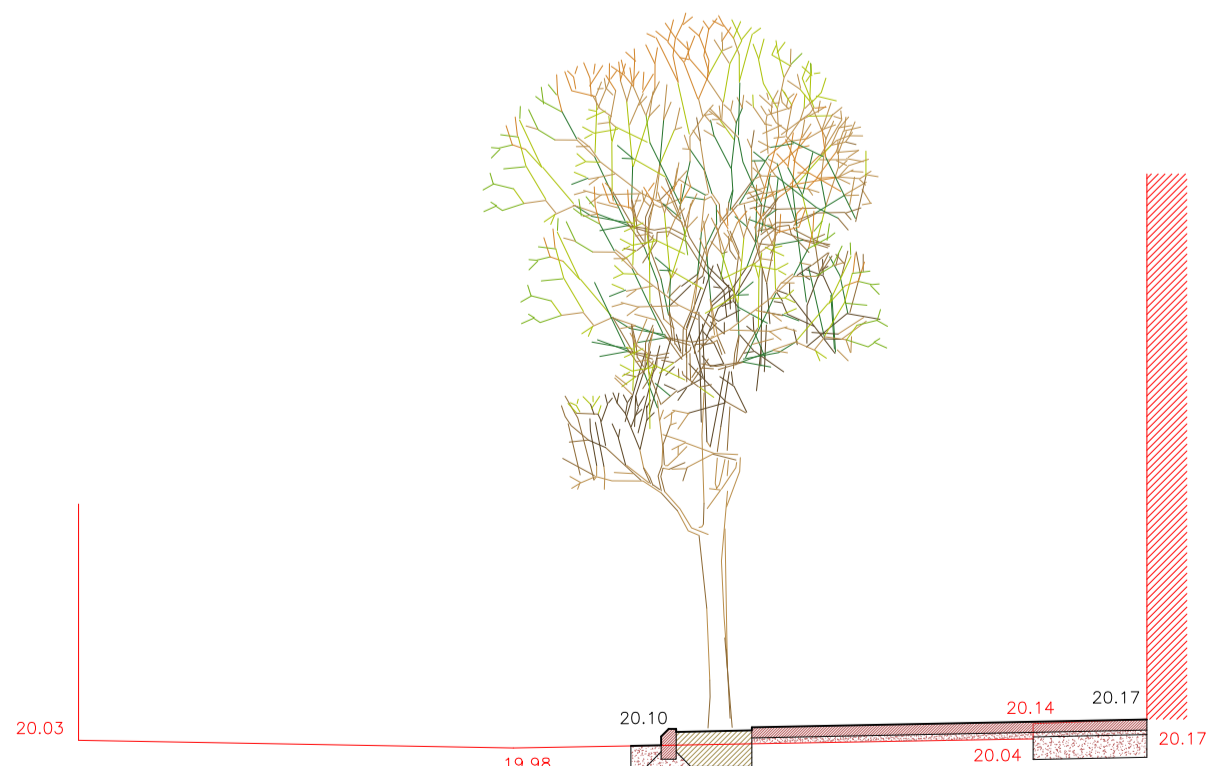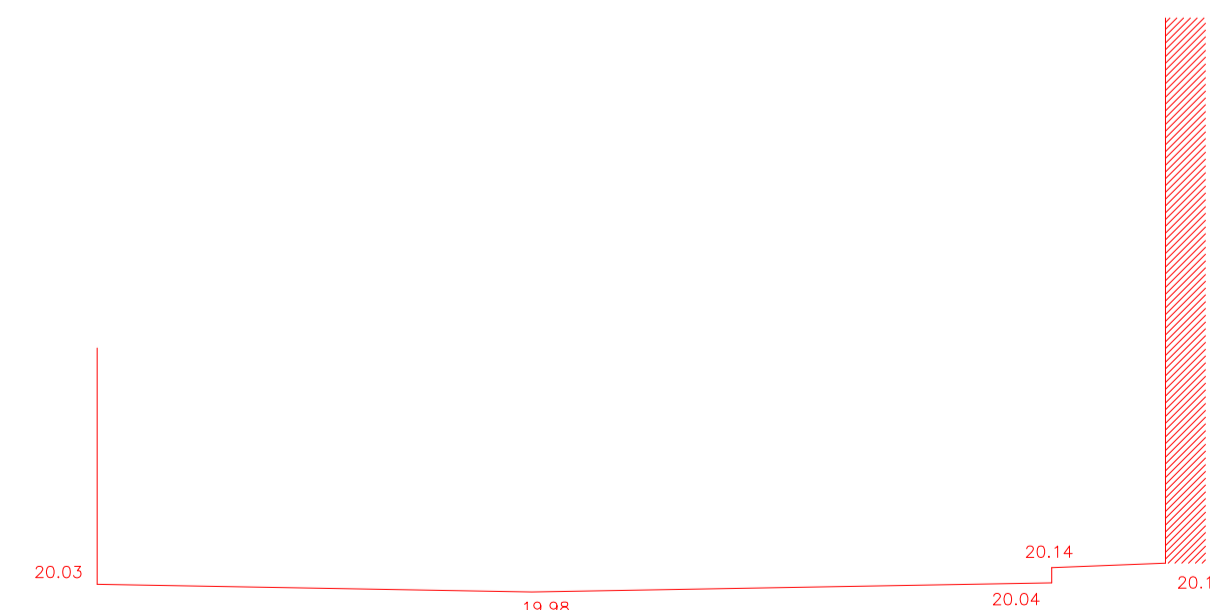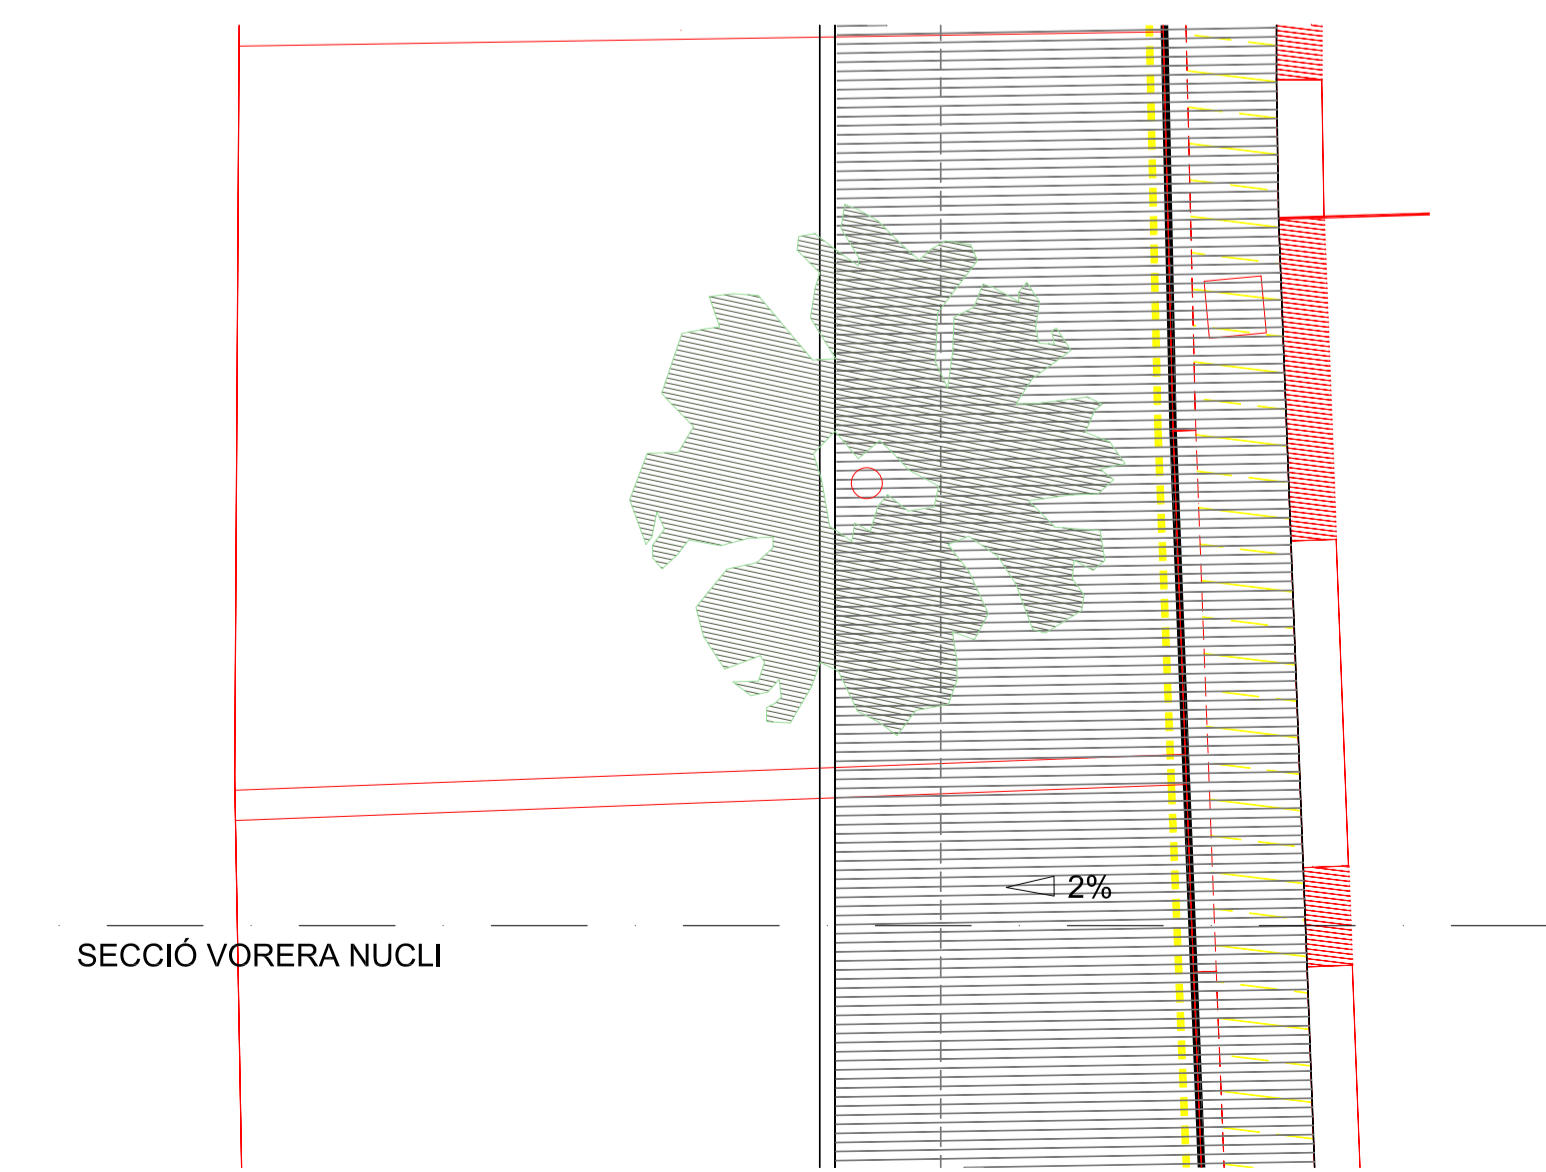

SECCIÓ VORERA NUCLI

ESTAT ACTUAL

SECCIÓ VORERA NUCLI

PROJECTE

SECCIÓ VORERA NUCLI