



DETALL PLATAFORMA E:1/20


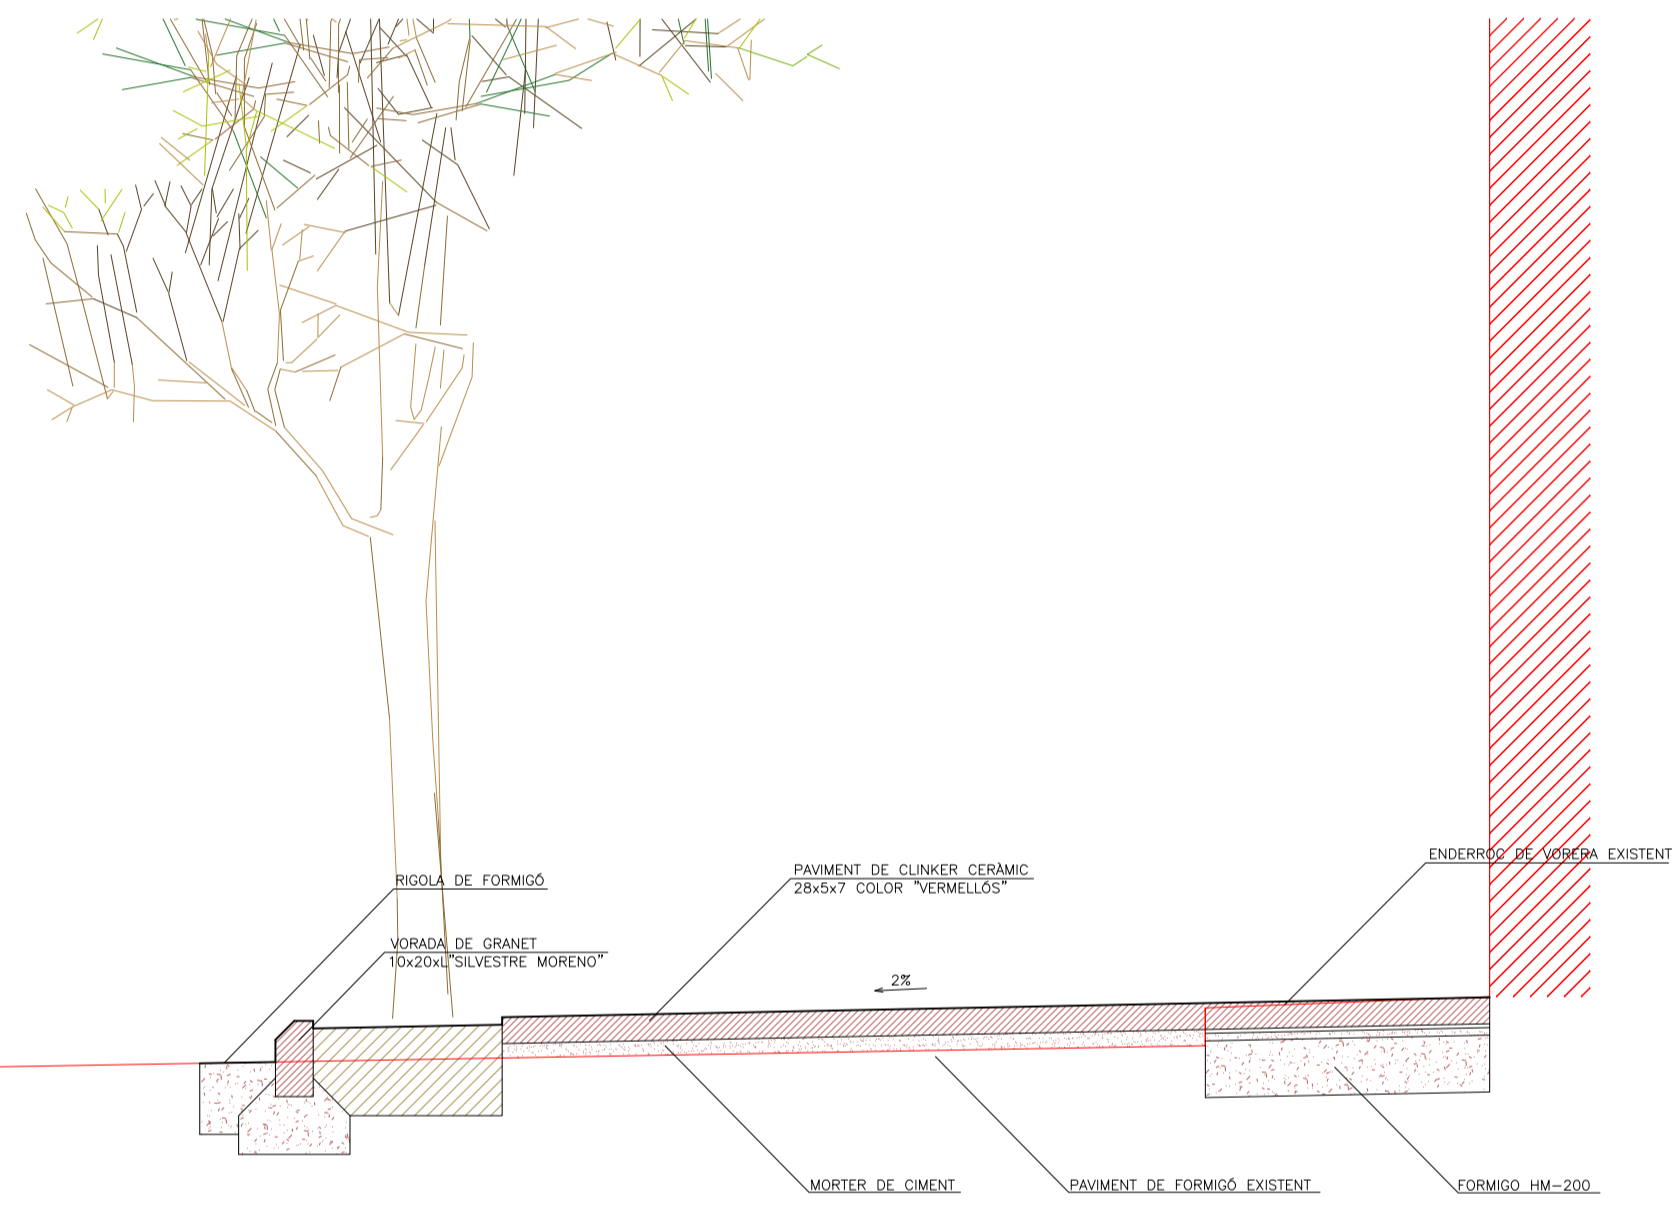


DETALL VORERA E:1/20

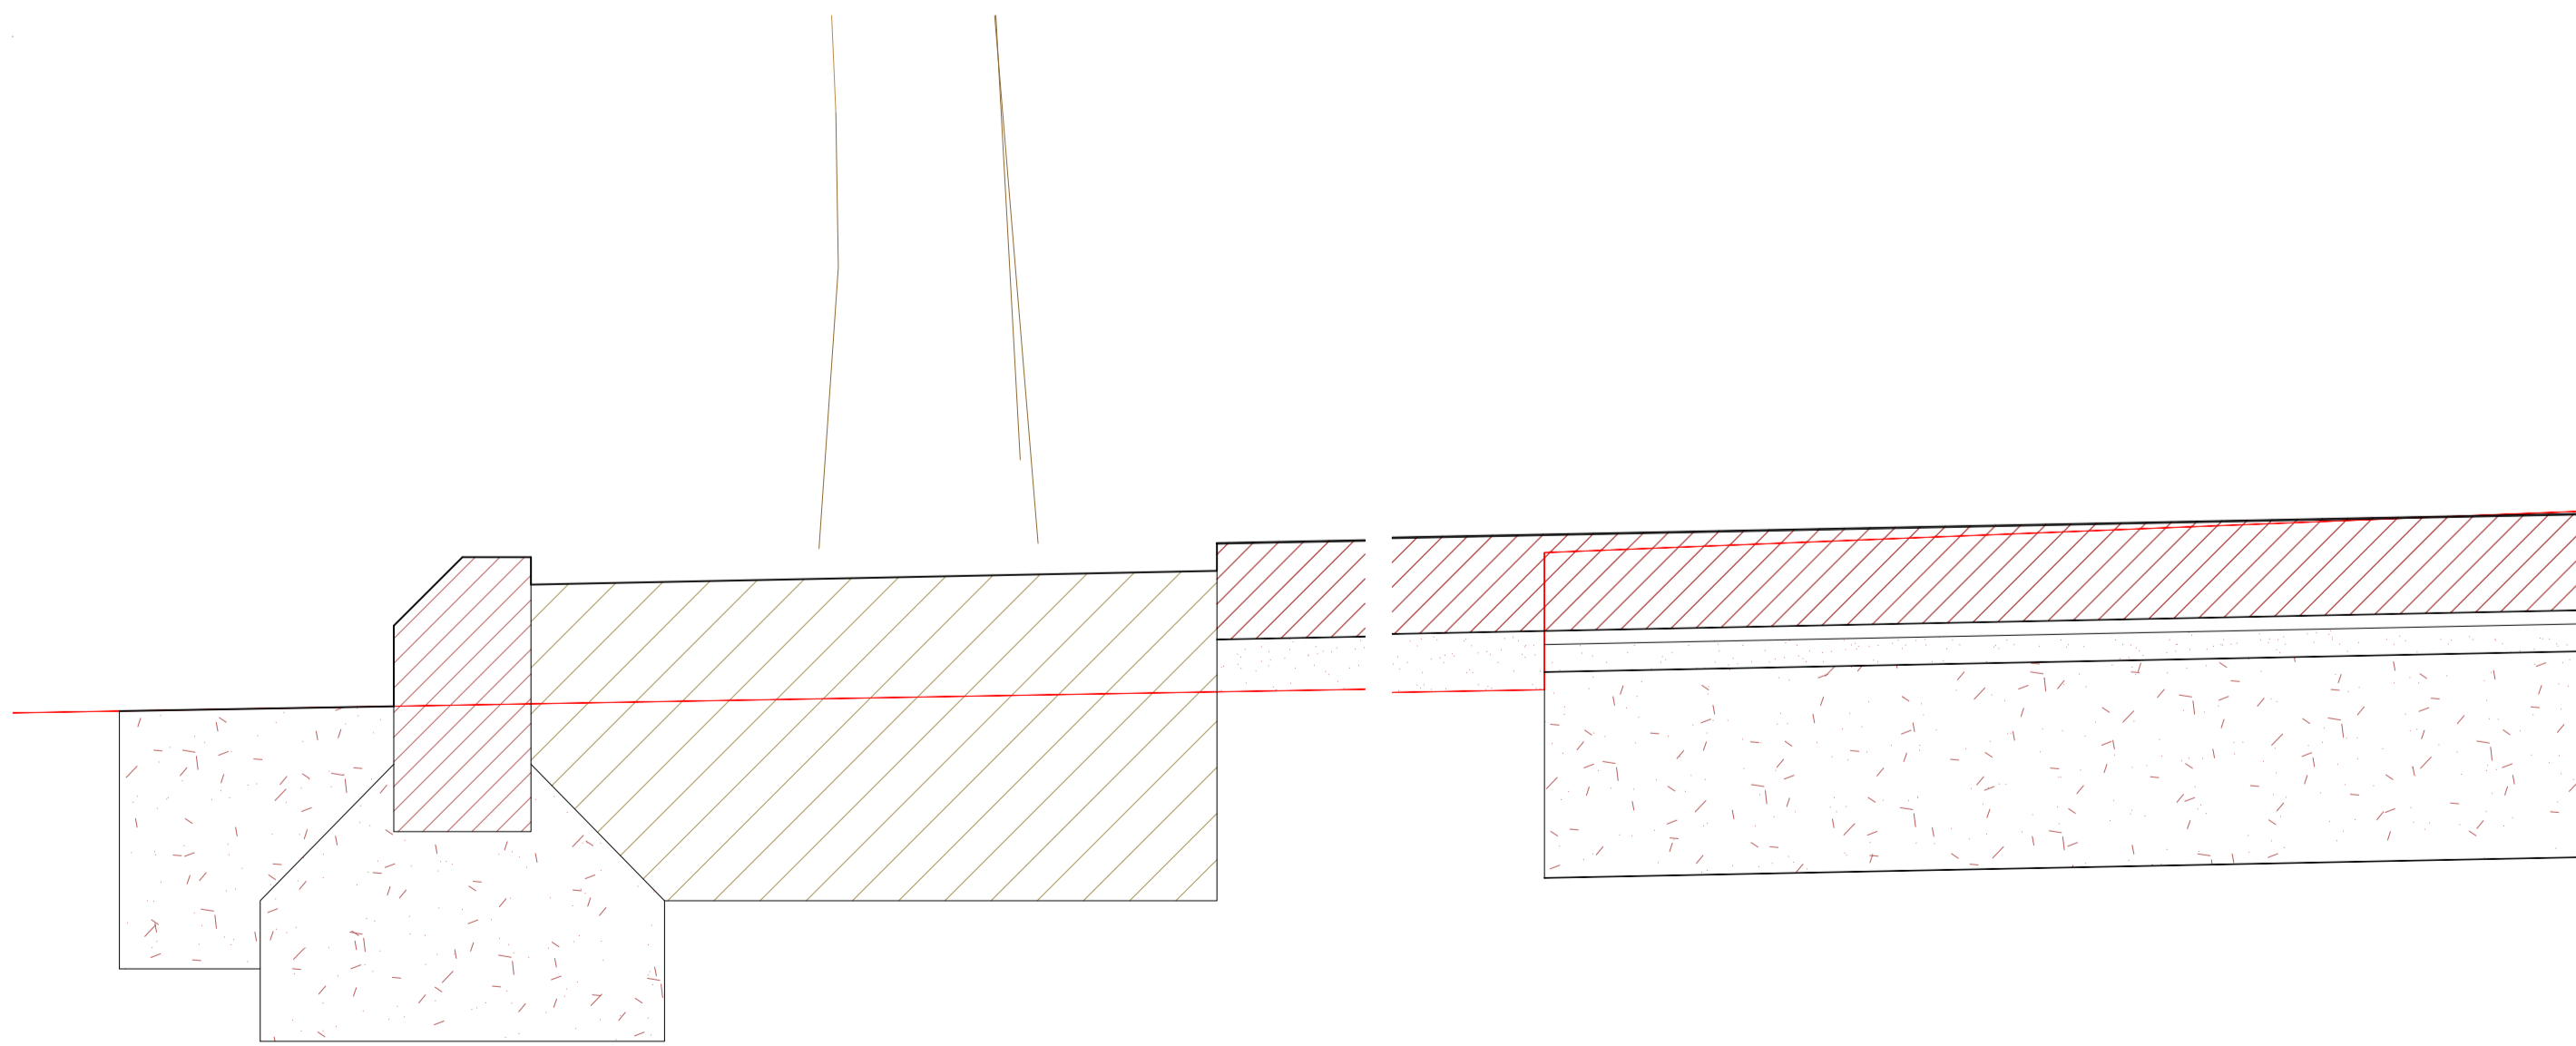

DETALL CONSTRUCTIU E:1/5

DETALL CONSTRUCTIU E:1/5

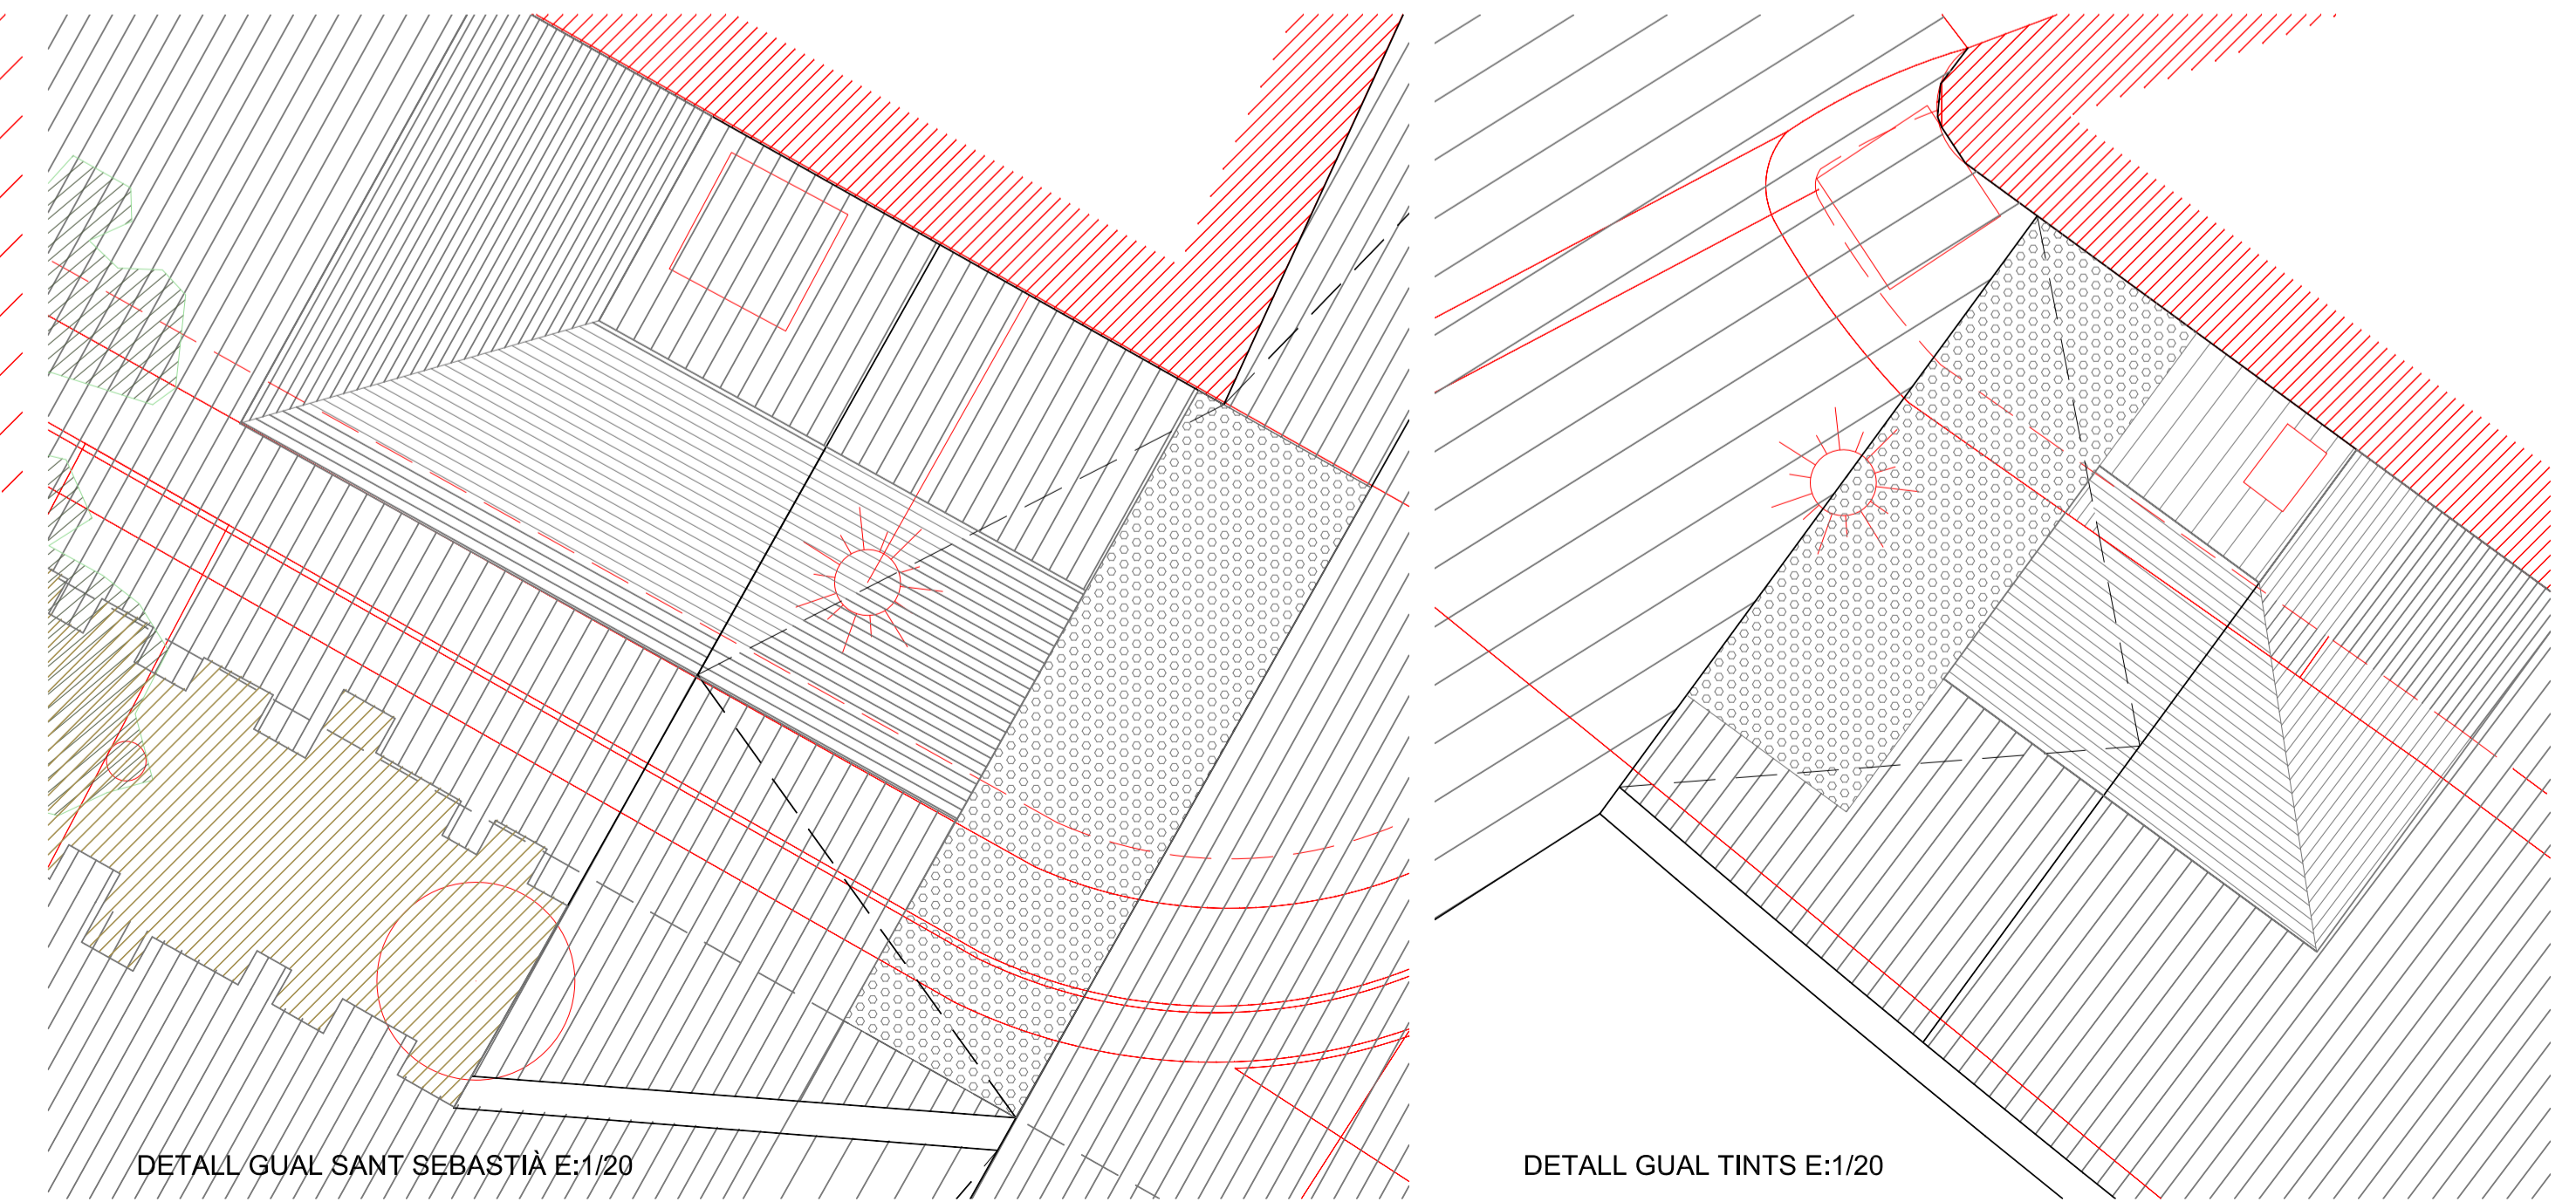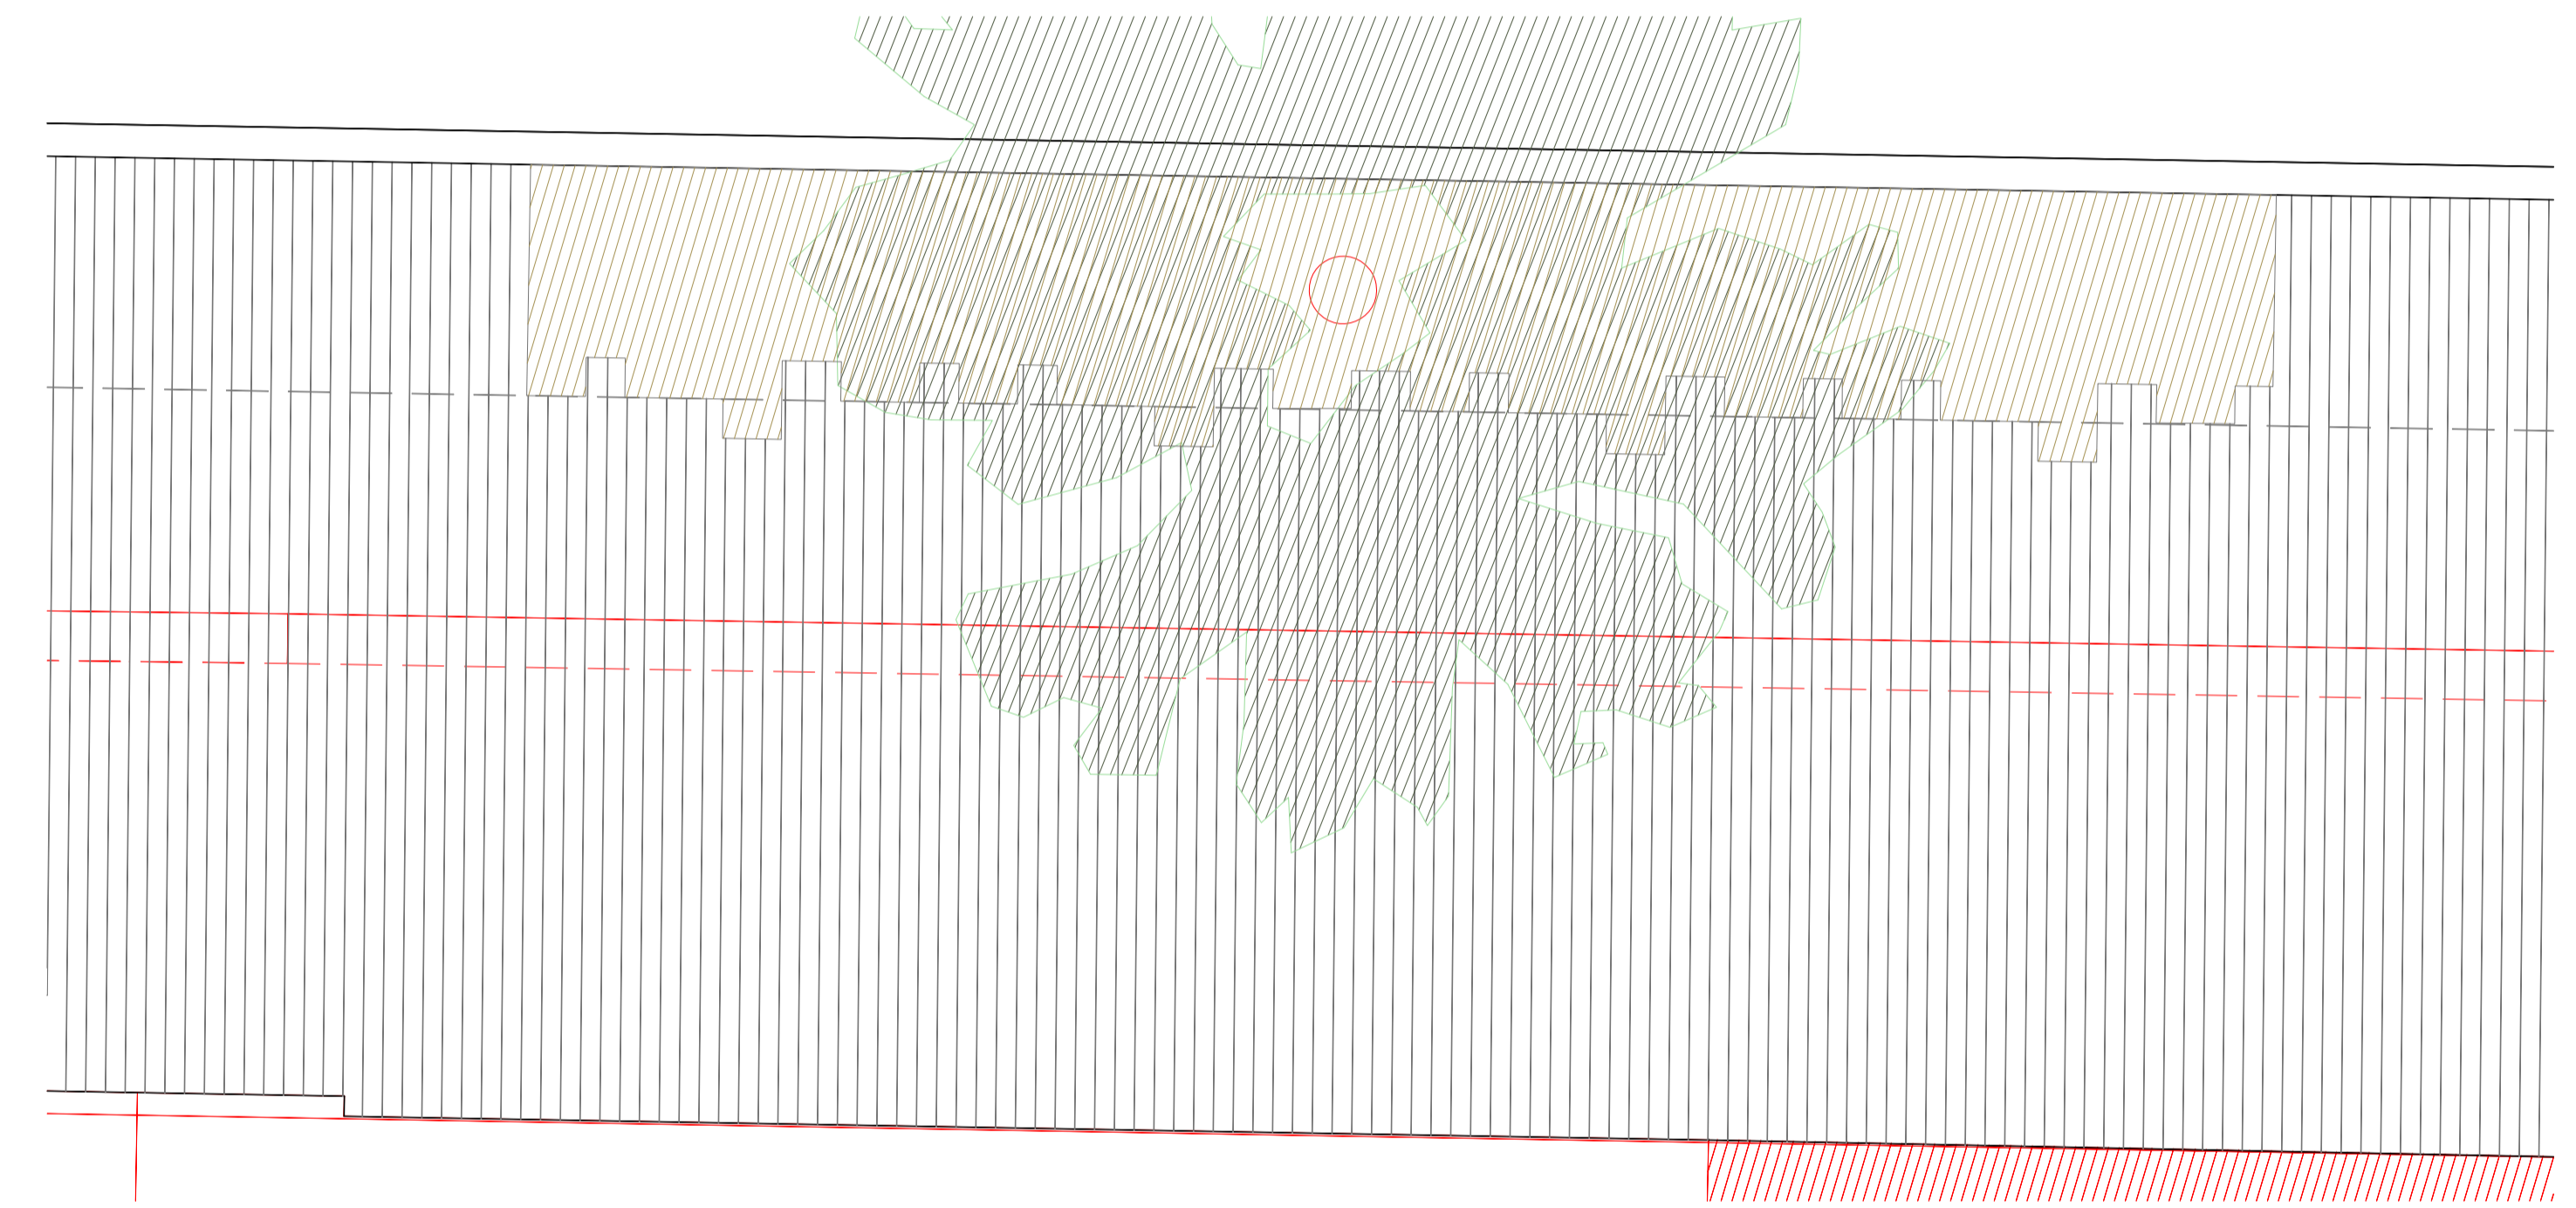

DETALL GUAL SANT SEBASTIÀ E:1/20

DETALL GUAL TINTS E:1/20