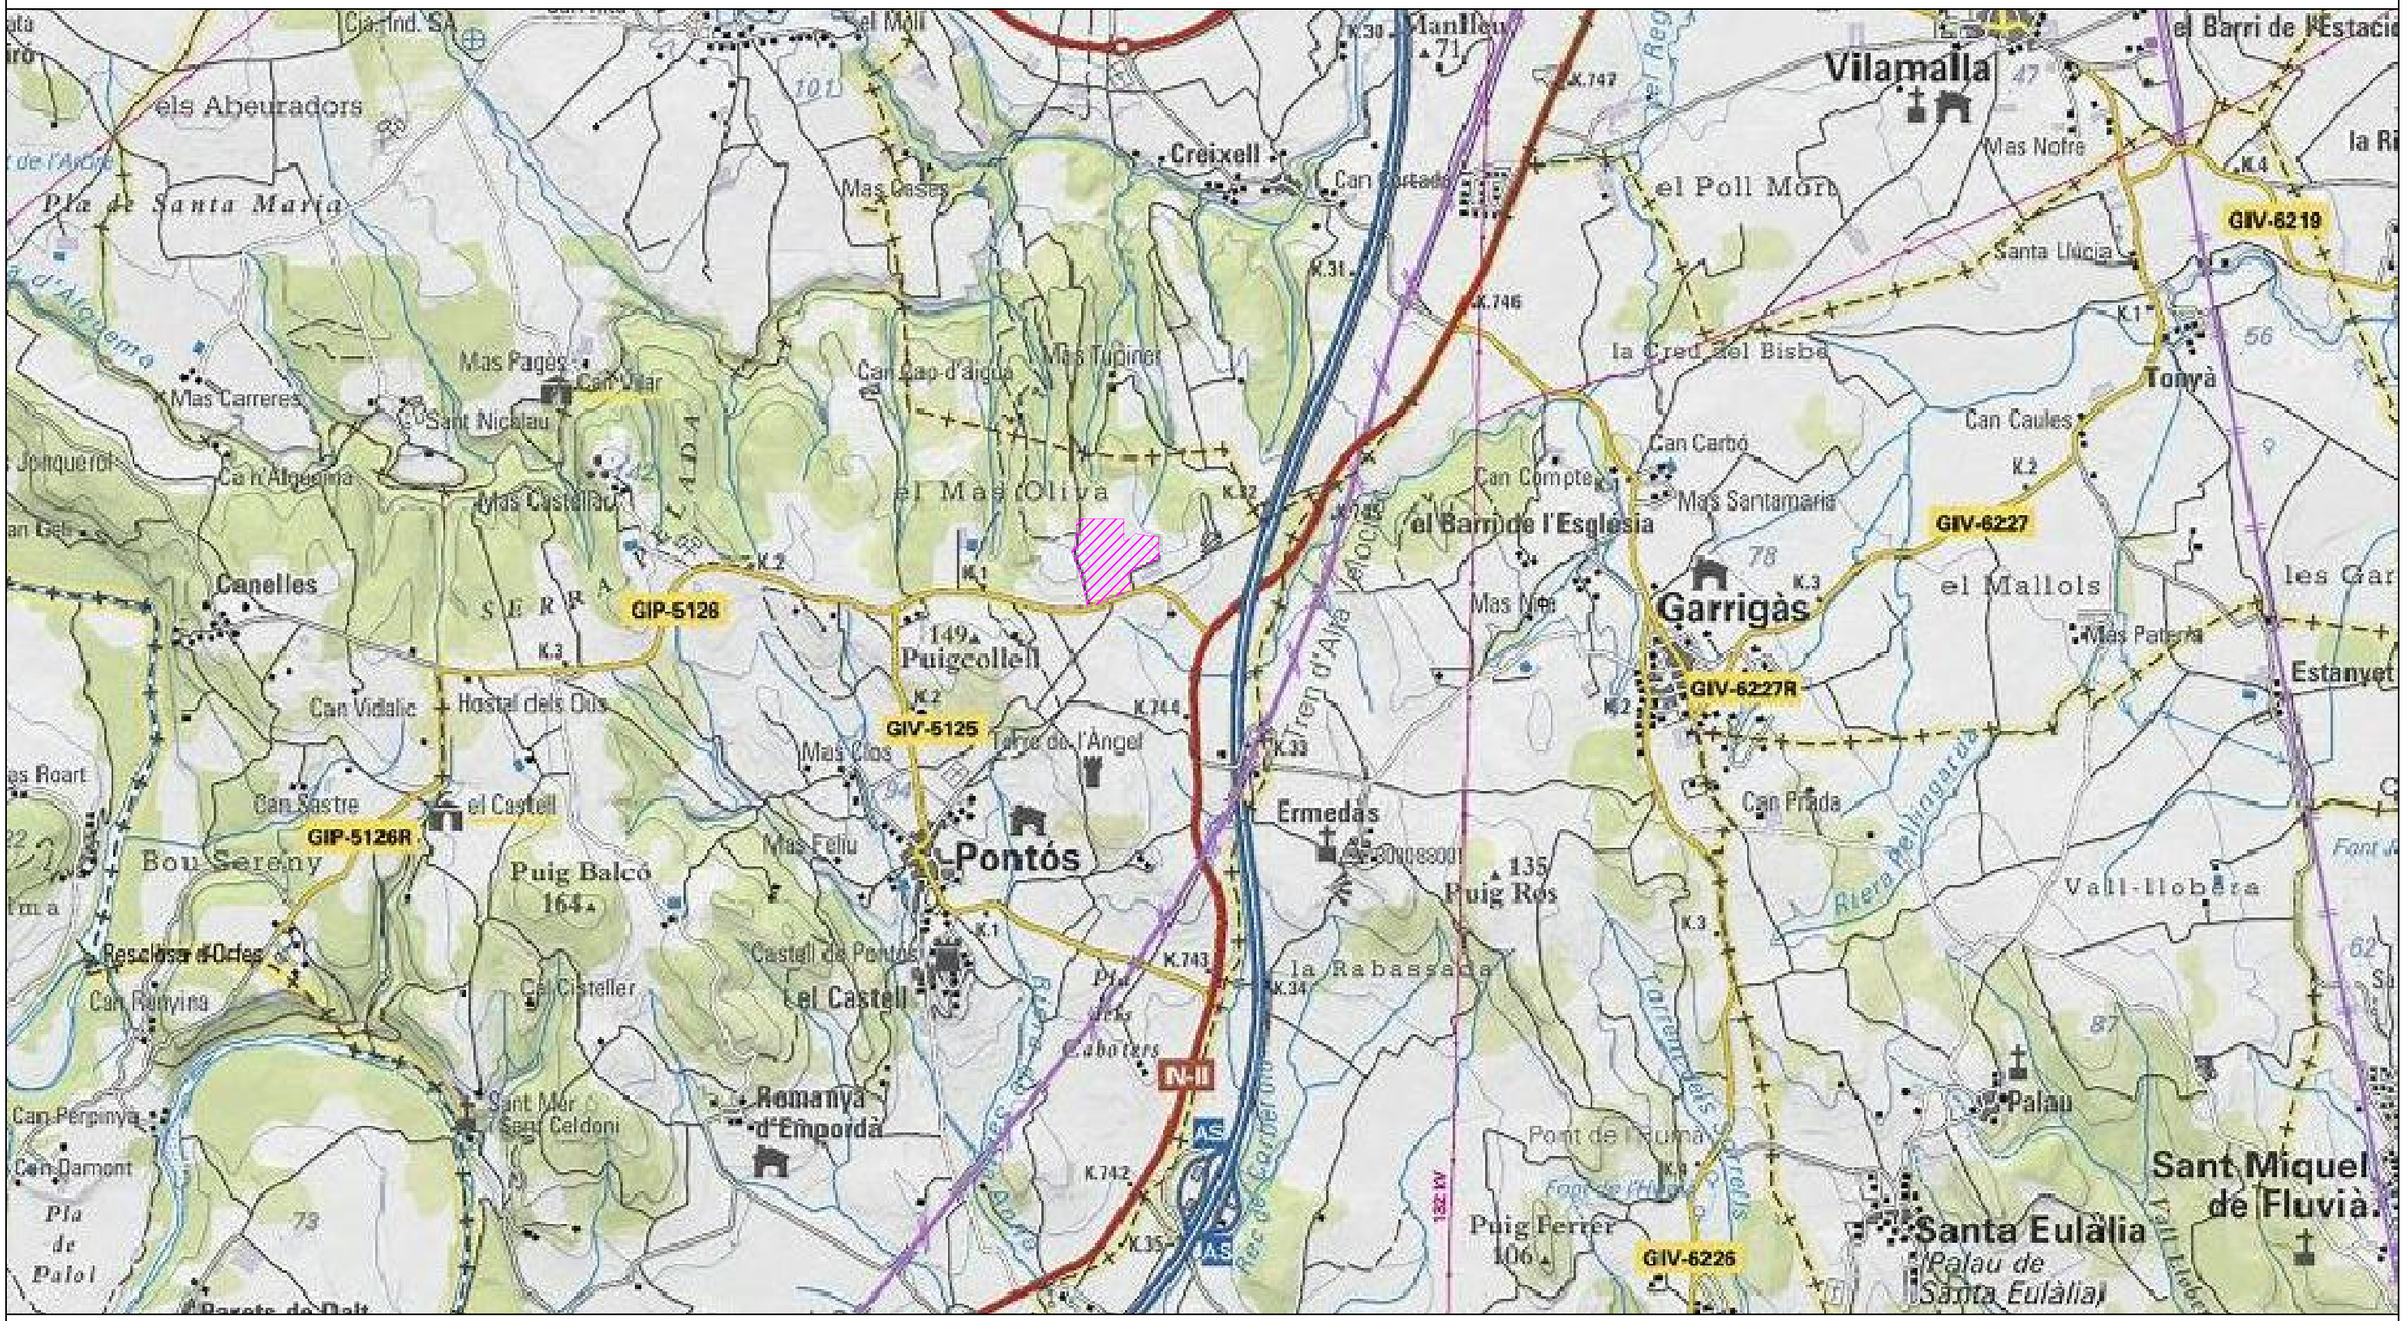

TITULAR:	DIR. FACULTATIU:	TÍTOL DEL PROJECTE:	ESCALES:	NOM DEL PLÀNOL:	DATA:	PLÀNOL NÚM.	
Can Pipa	MARC AMBROSIO GRIFÉ COL. 917	PROJECTE D'EXPLOTACIÓ MINERA "MAS OLIVA"	1/25.000 0 250 500 750 m GRÀFIQUES	PLANOL DE SITUACIÓ	SETEMBRE 2015 NOM FITXER: 000000000000	1 FULL 1 DE 1	CAMÍ DEL RENOC, 18 17840 SARRIÀ DE TER TEL. 972 17 26 88 www.maima.es