CPISR-1 C Carles Lloret Bech
Diligència per fer constar que aquests plànols han estat aprovats inicialment per Decret d'alcaldia 2018DRECR000727 de 12.11.2018
2018.11.30 11:31:30 +01'00'

PLÀNOLS

1.- SITUACIÓ / EMPLAÇAMENT / NORMATIVA POUM / ORTOFOTOPLÀNOL
2.- TOPOGRÀFIC ESTAT ACTUAL
3.- ESTAT ACTUAL: SECCIONS TERRENY (S1 / S2 / S3)
4.- ESTAT ACTUAL: SECCIÓ EIX VIAL (S4)
5.- ESTAT ACTUAL: TOPOGRÀFIC REC EVACUACIÓ PLUJANES
6.- URBANITZACIÓ: ORDENACIÓ POUM / PLANTA / REPLANTEIG
7.- URBANITZACIÓ: SECCIONS TERRENY (S1 / S2 / S3)
8.- REC: PLANTA EVACUACIÓ PLUJANES
9.- URBANITZACIÓ: SECCIÓ EIX VIAL (S4)
10.- URBANITZACIÓ: SECCIÓ EVACUACIÓ PLUJANES REC FORMIGÓ
11.- URBANITZACIÓ: SECCIÓ EVACUACIÓ PLUJANES PARC
12.- DETALLS: EVACUACIÓ AIGÜES PLUJANES
13.- URBANITZACIÓ: DETALLS SECCIÓ VIALS (1)
14.- URBANITZACIÓ: DETALLS SECCIÓ VIALS (2)
15.- URBANITZACIÓ: DETALL ARMARI AGRUPACIÓ SERVEIS
16.- URBANITZACIÓ: PAVIMENTS - COTES
17.- URBANITZACIÓ: SERVEIS SANEJAMENT AIGÜES BRUTES
18.- URBANITZACIÓ: PERFILS SANEJAMENT POUS AIGÜES BRUTES
19.- URBANITZACIÓ: SERVEIS SANEJAMENT PLUJANES
20.- URBANITZACIÓ: PERFILS SANEJAMENT POUS AIGÜES NETES
21.- URBANITZACIÓ: SERVEIS AIGUA POTABLE / DETALLS
22.- URBANITZACIÓ: SUBMINISTRAMENT B.T / DETALLS
23.- URBANITZACIÓ: SUBMINISTRAMENT GAS NATURAL / DETALLS
24.- URBANITZACIÓ: IL·LUMINACIÓ PÚBLICA / DETALLS
25.- URBANITZACIÓ: LLUMINÀRIA / DETALLS
26.- URBANITZACIÓ: SERVEIS TELECOMUNICACIONS / DETALLS
27.- URBANITZACIÓ: REG

MONICA ROVIRA LLIBERIA / num:25948-9

Firmado digitalmente por MONICA ROVIRA LLIBERIA / num:25948-9
Nombre de reconocimiento (DN): c=ES, st=Girona, o=Col·legi d'Arquitectes de Catalunya / COAC / 0015, ou=Col.legiat, title=Arquitecte, sn=ROVIRA LLIBERIA, givenName=MONICA, serialNumber=40320015A, cn=MONICA ROVIRA LLIBERIA / num:25948-9, email=moemcb@coac.net
Fecha: 2018.08.08 19:36:03 +02'00'

EMILI SALAVEDRA ESPIGOL / num:25831-8

Firmado digitalmente por EMILI SALAVEDRA ESPIGOL / num:25831-8
Nombre de reconocimiento (DN): c=ES, st=Girona, o=Col·legi d'Arquitectes de Catalunya / COAC / 0015, ou=Col.legiat, title=Arquitecte, sn=SALAVEDRA ESPIGOL, givenName=EMILI, serialNumber=79295101W, cn=EMILI SALAVEDRA ESPIGOL / num:25831-8, email=moemcb@coac.es
Fecha: 2018.08.08 19:36:26 +02'00'

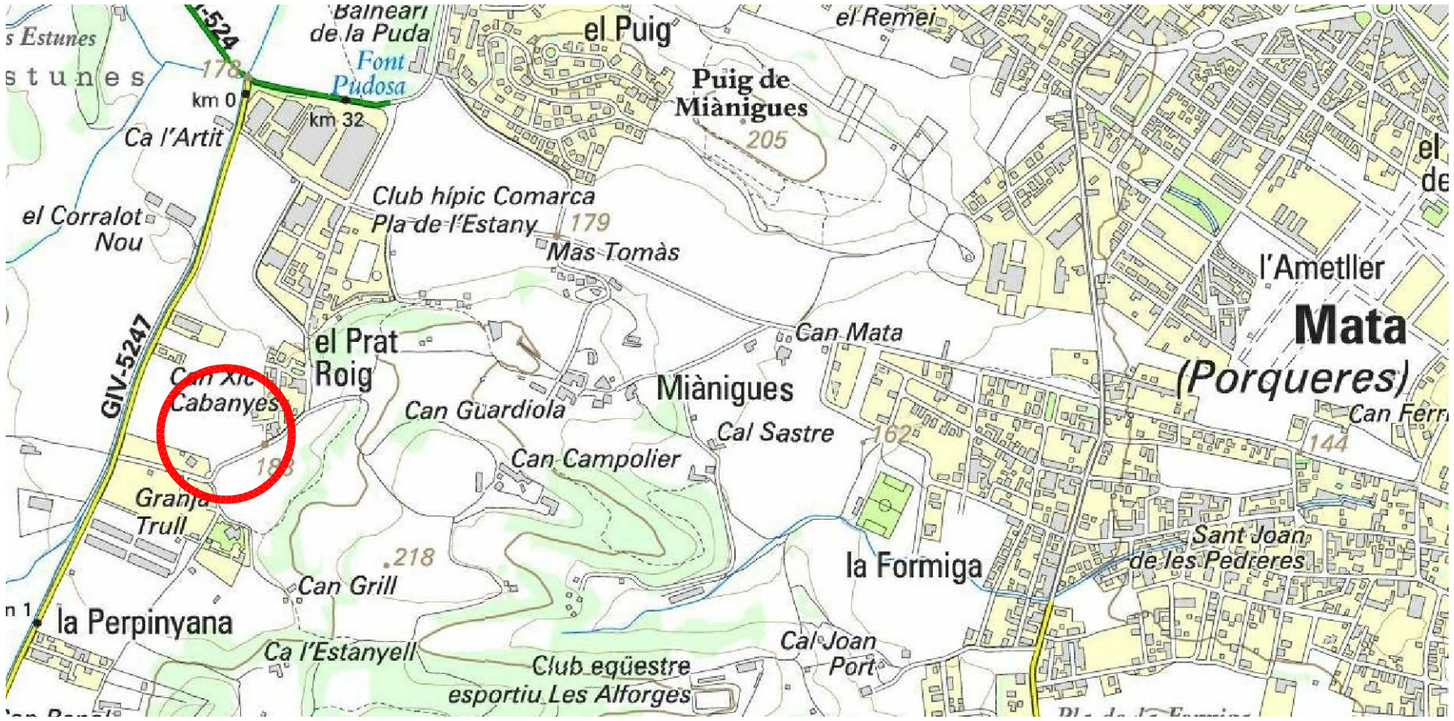

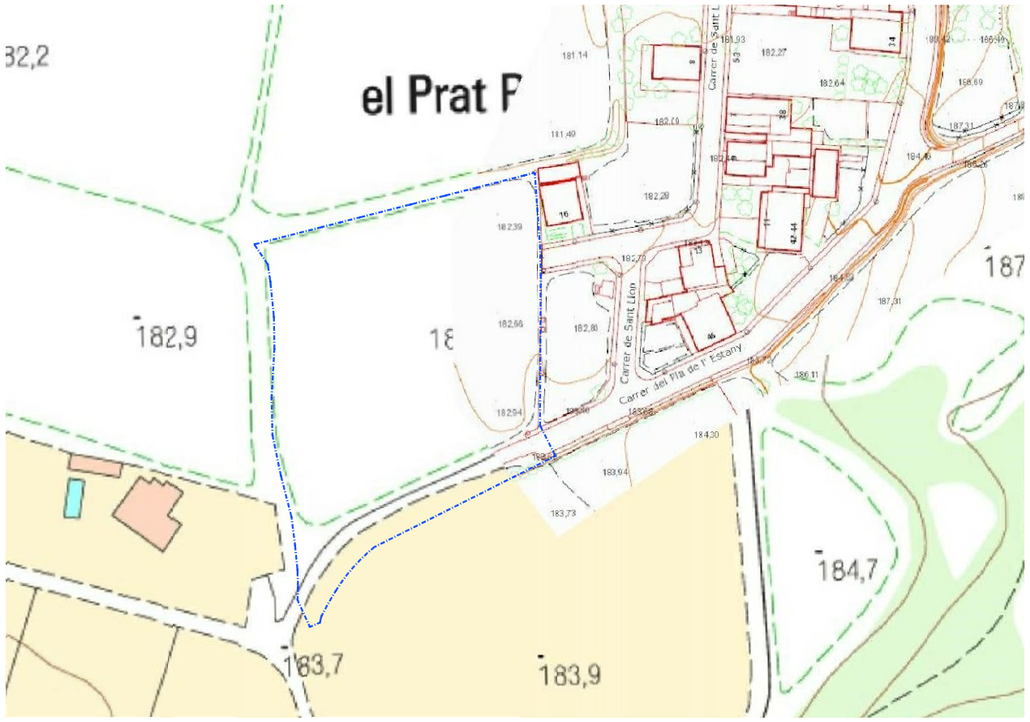

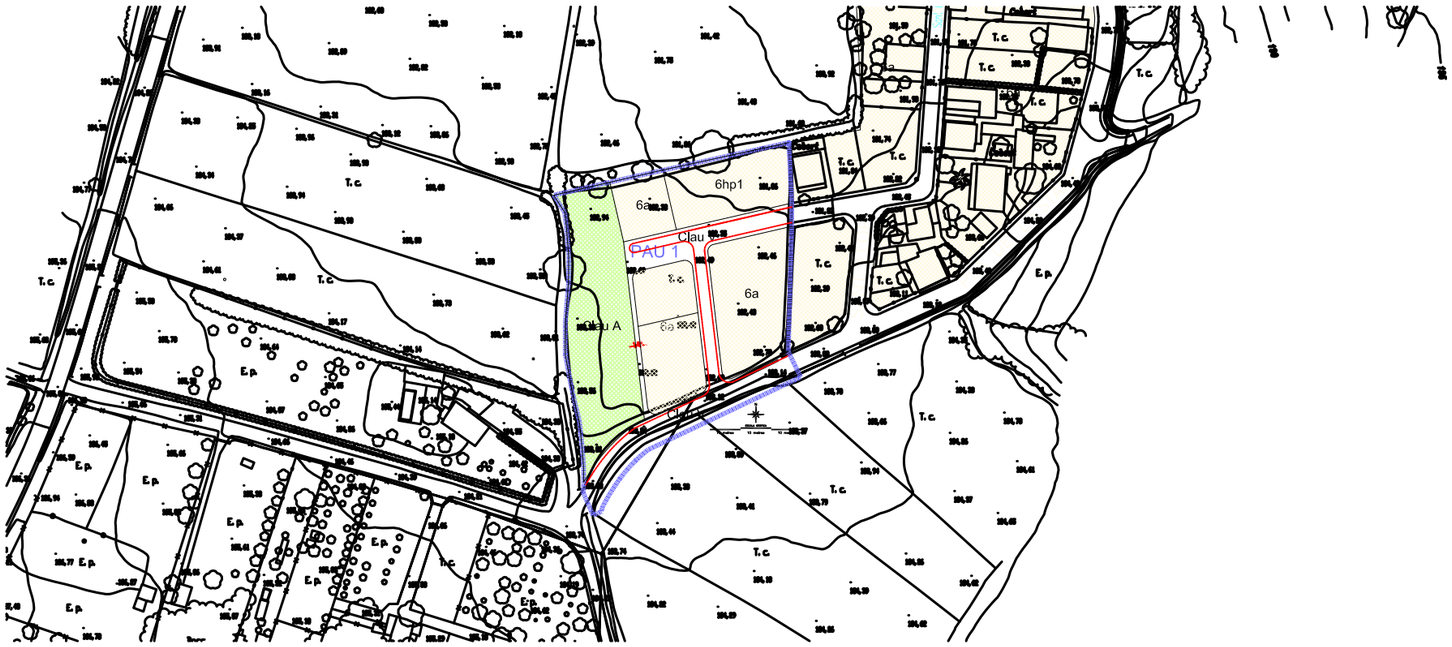

1.- SITUACIÓ / EMPLAÇAMENT / NORMATIVA POUM / ORTOFOTOPLÀNOL

JUNTA COMPENSACIÓ P.A.U. 1 - PRAT-ROIG (Rep. JOAQUIM FERRER ANGLADA)

- MODIFICACIÓ 1- PROJECTE D'URBANITACIÓ DEL P.A.U. 1 - PRAT ROIG

P.A.U. 1 / PRAT ROIG - PORQUERES (17834)

JULIOL 2018

A R Q U I T E C T E S
Mònica Rovira i Lliberia ▪ Emili Salavedra i Espigol
Sant Mer, 20 17820 Banyoles Tel/Fax: 972-576166

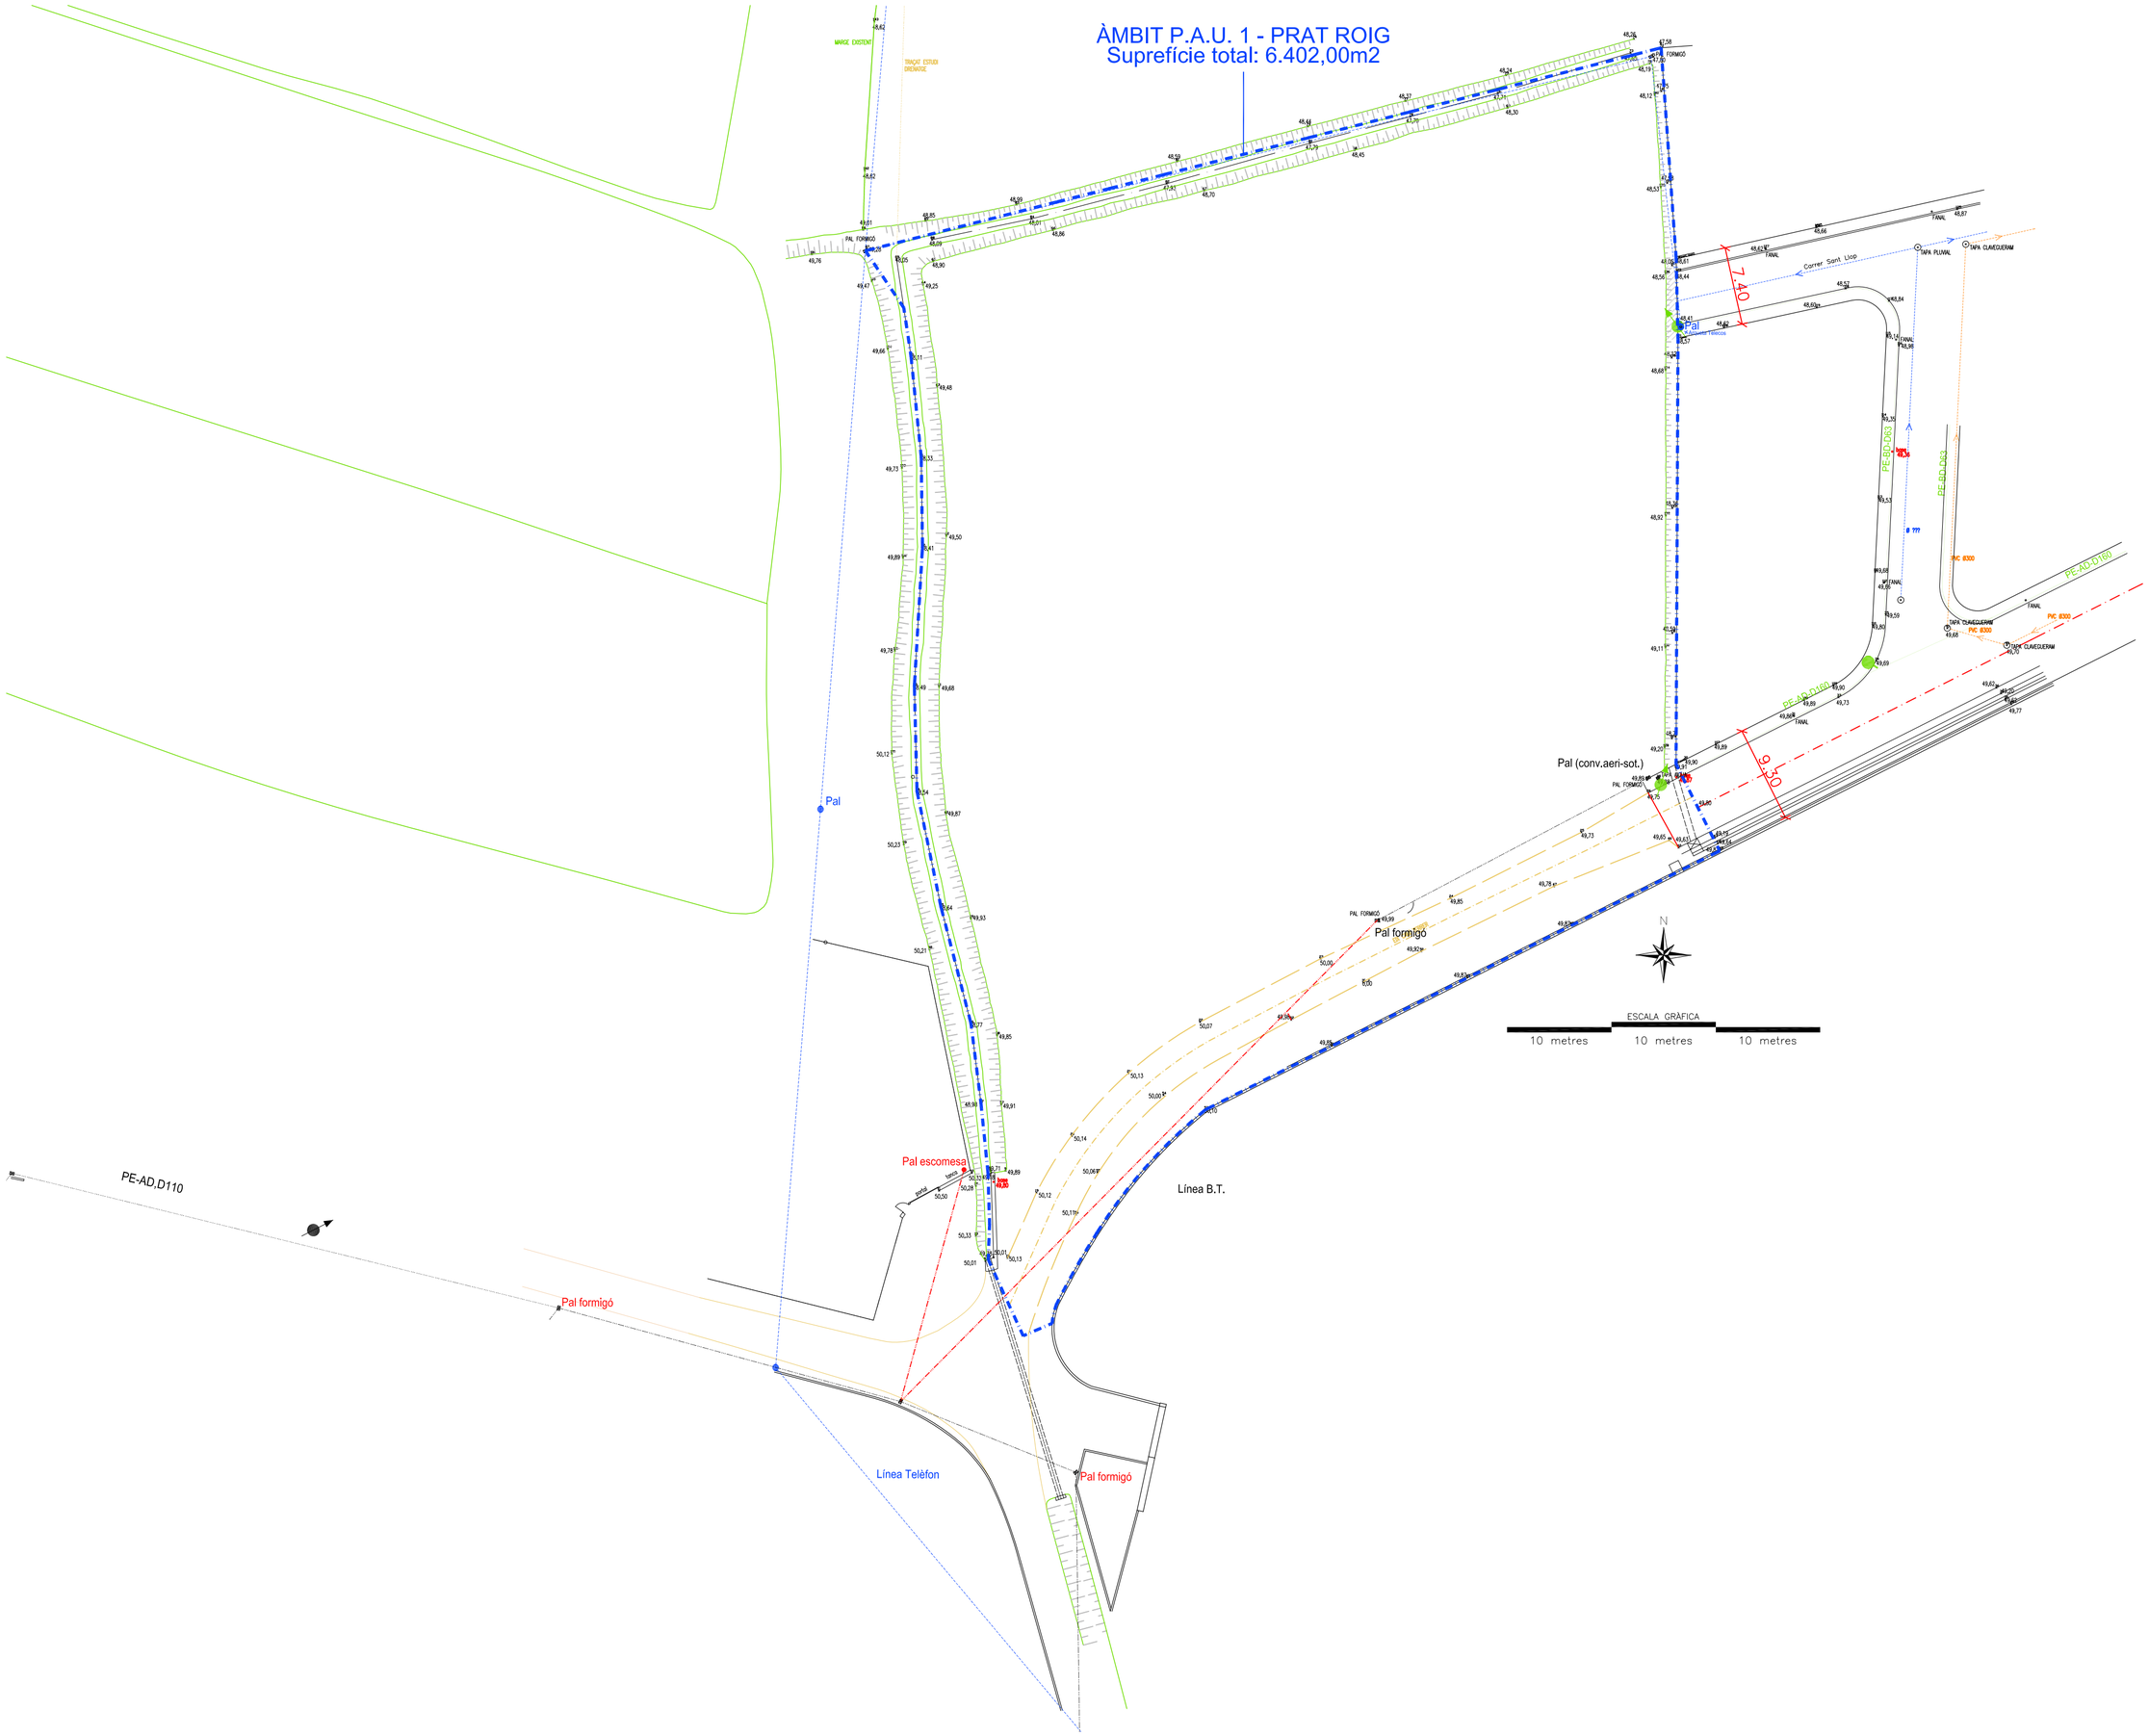

ARQUITECTES
Mònica Rovira i Llibería ▪ Emili Salavedra i Espigol
Sant Mer, 20 17820 Banyoles Tel/Fax: 972-576166

2.- TOPOGRÀFIC ESTAT ACTUAL

1/400

JUNTA COMPENSACIÓ P.A.U. 1 - PRAT-ROIG (Rep. JOAQUIM FERRER ANGLADA)

- MODIFICACIÓ 1- PROJECTE D'URBANITACIÓ DEL P.A.U. 1 - PRAT ROIG

P.A.U. 1 / PRAT ROIG - PORQUERES (17834)

JULIOL 2018

S1

SECCIÓ VIAL/CAMÍ (DESENVOLUPAMENT LONGITUNAL PER L'EIX)

S1

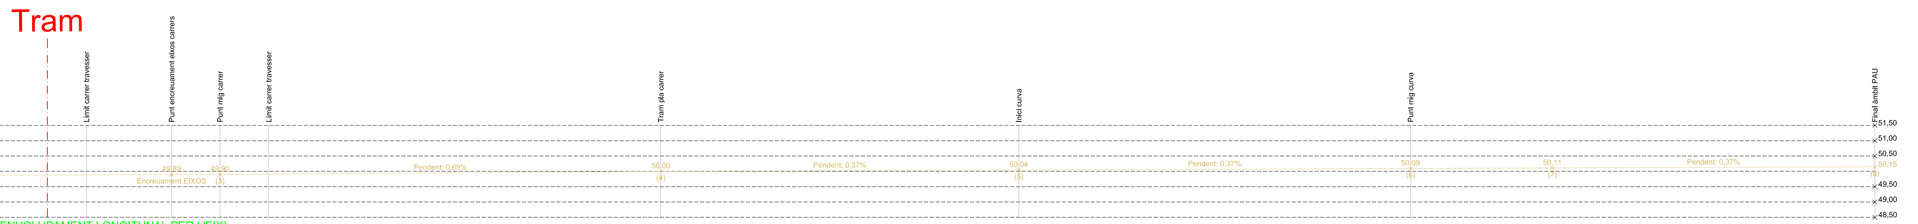

SECCIÓ VIAL/CAMÍ (DESENVOLUPAMENT LONGITUNAL PER L'EIX)

S1

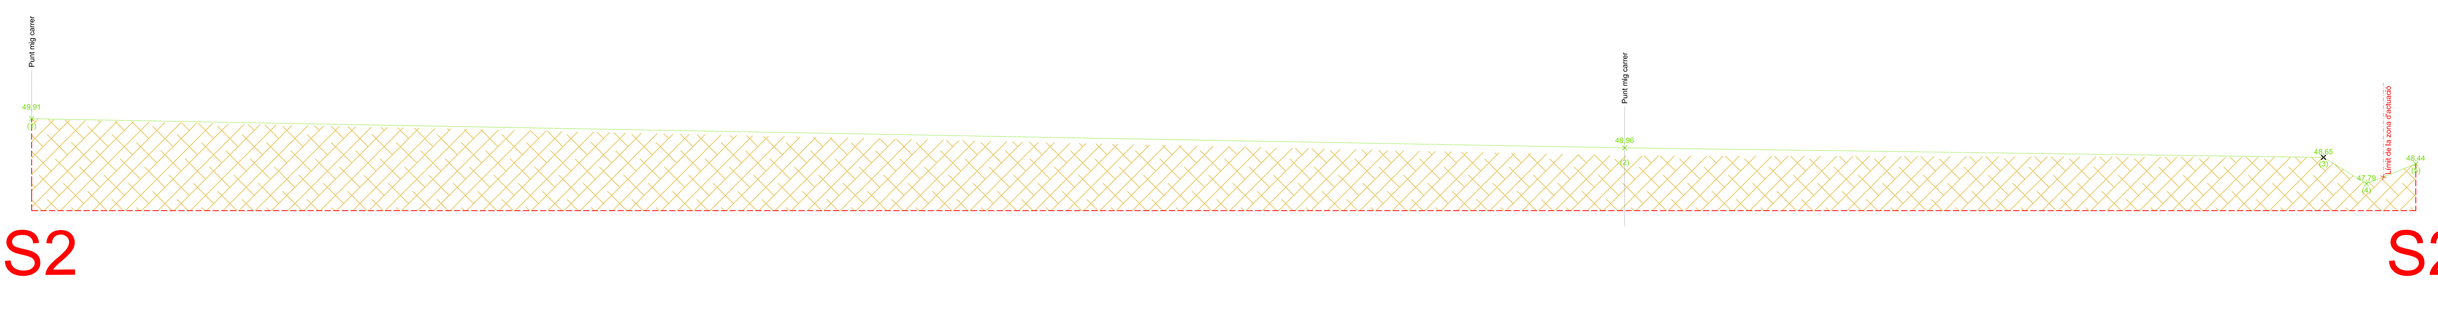

S2

S2

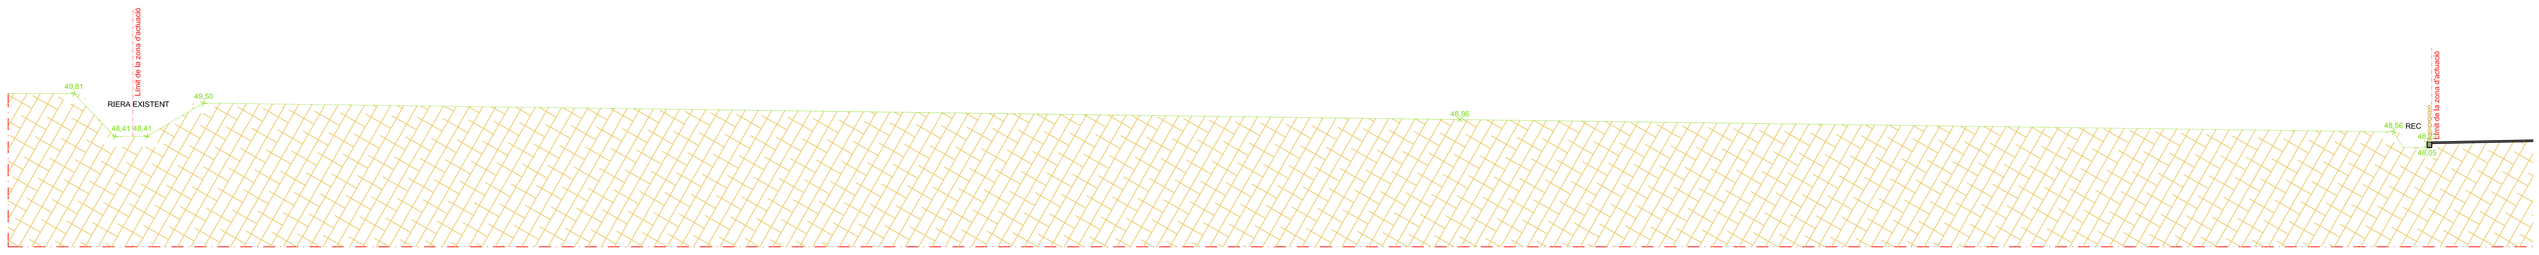

S3

S3

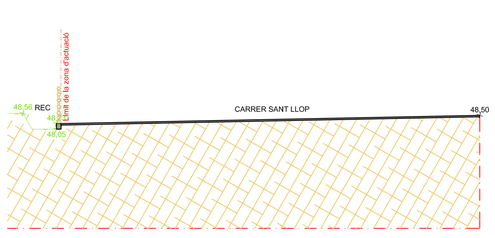

S3

S3

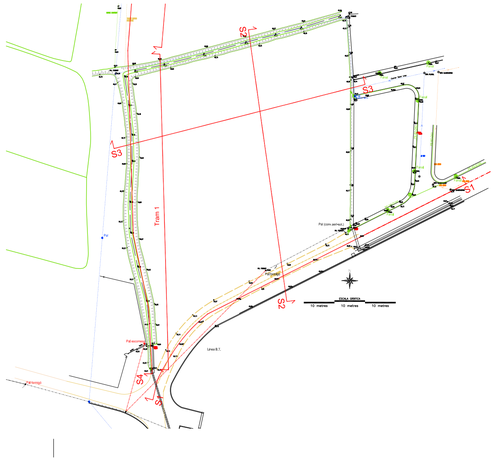

3.- ESTAT ACTUAL: SECCIONS TERRENY (S1 / S2 / S3) 1/100

JUNTA COMPENSACIÓ P.A.U. 1 - PRAT-ROIG (Rep. JOAQUIM FERRER ANGLADA)

- MODIFICACIÓ 1- PROJECTE D'URBANITACIÓ DEL P.A.U. 1 - PRAT ROIG

P.A.U. 1 / PRAT ROIG - PORQUERES (17834) JULIOL 2018

A R Q U I T E C T E S
Mònica Rovira I Lliberia ■ Emili Salavedra I Espligol
Sant Mer. 29 17820 Banyoles Tel/Fax: 972-570166

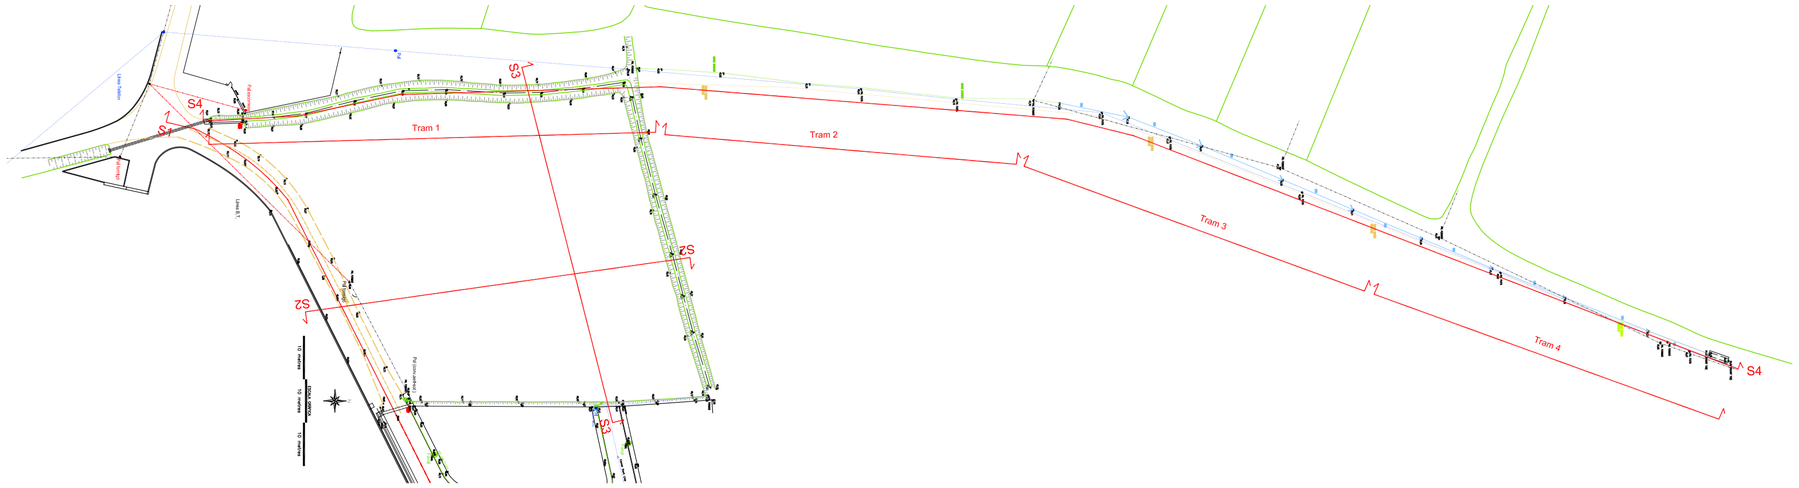

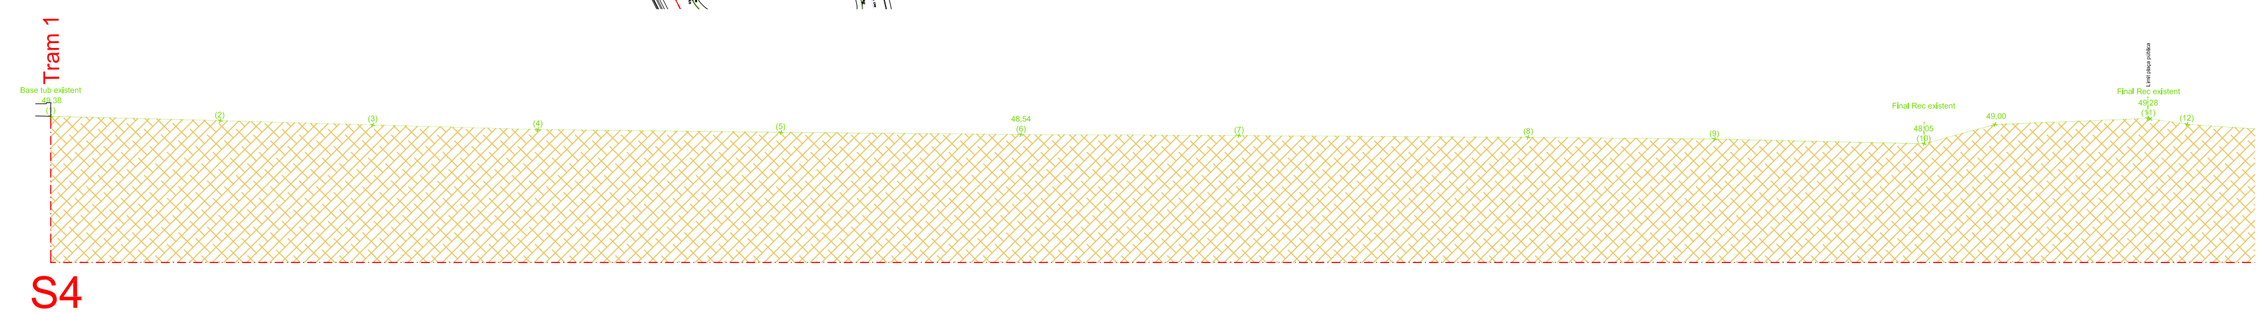

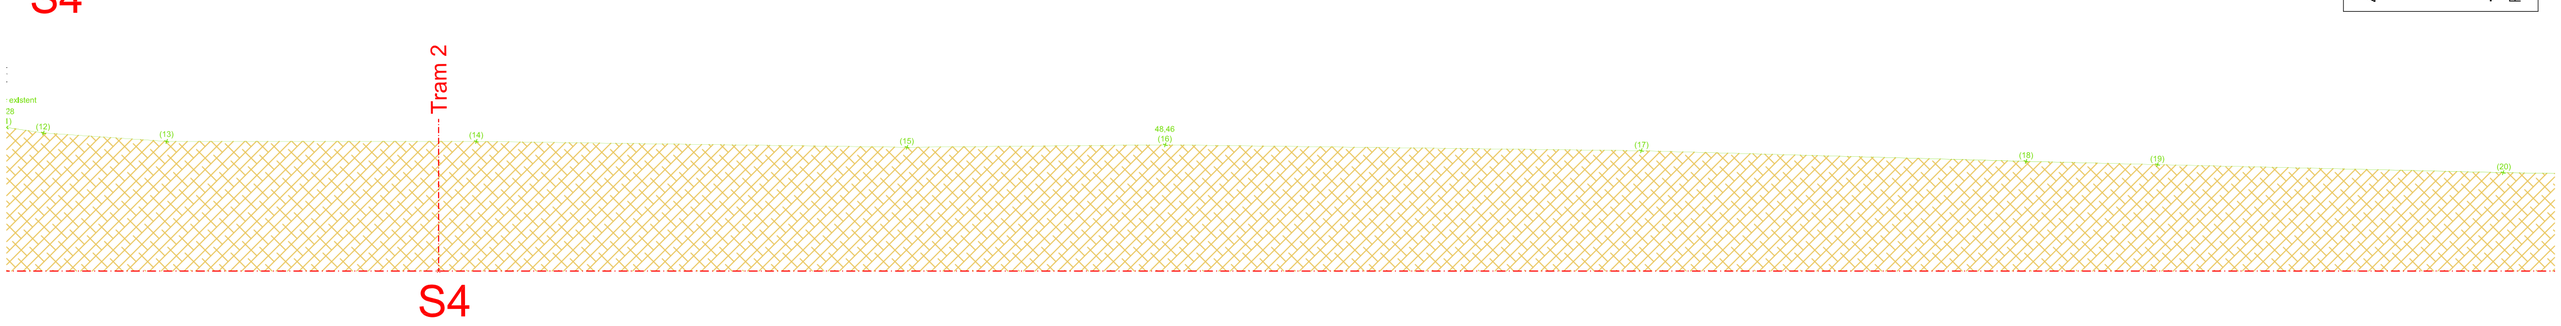

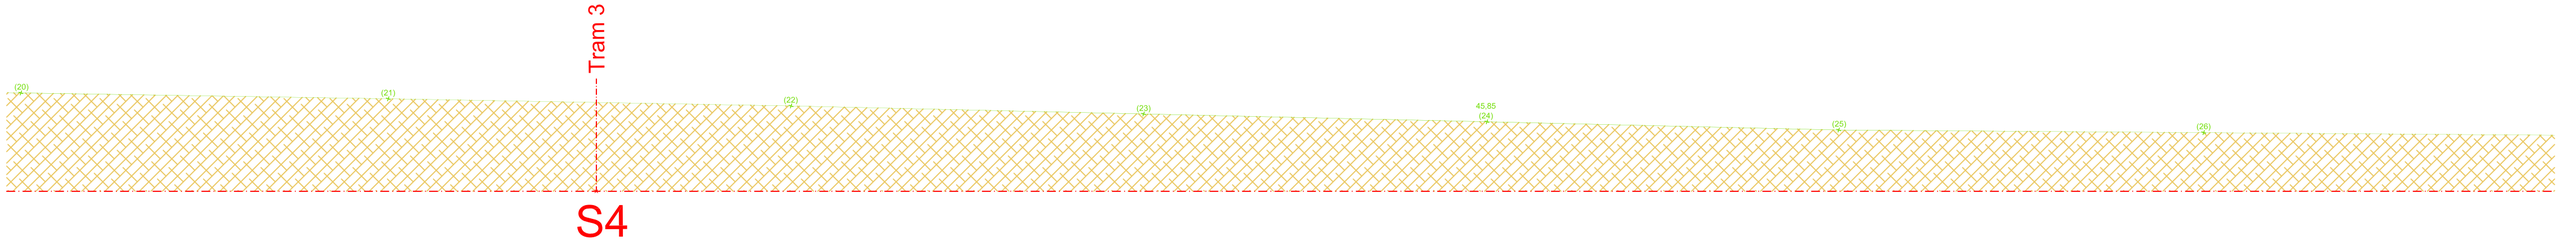

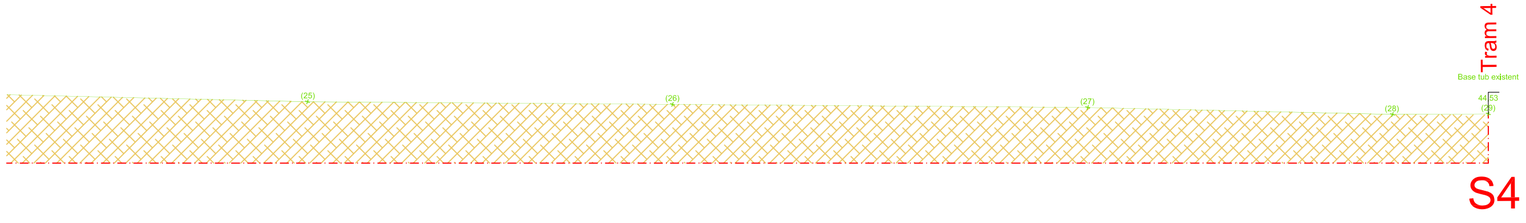

4.- ESTAT ACTUAL: SECCIÓ EIX VIAL (S4)

1/200

JUNTA COMPENSACIÓ P.A.U. 1 - PRAT-ROIG (Rep. JOAQUIM FERRER ANGLADA)

- MODIFICACIÓ 1- PROJECTE D'URBANITACIÓ DEL P.A.U. 1 - PRAT ROIG

P.A.U. 1 / PRAT ROIG - PORQUERES (17834)

JULIOL 2018

ARQUITECTES
Monica Rovira i Liberia ▪ Emili Salavedra i Espigol
Sant Mer, 20 17820 Banyoles Tel/Fax 972-576166

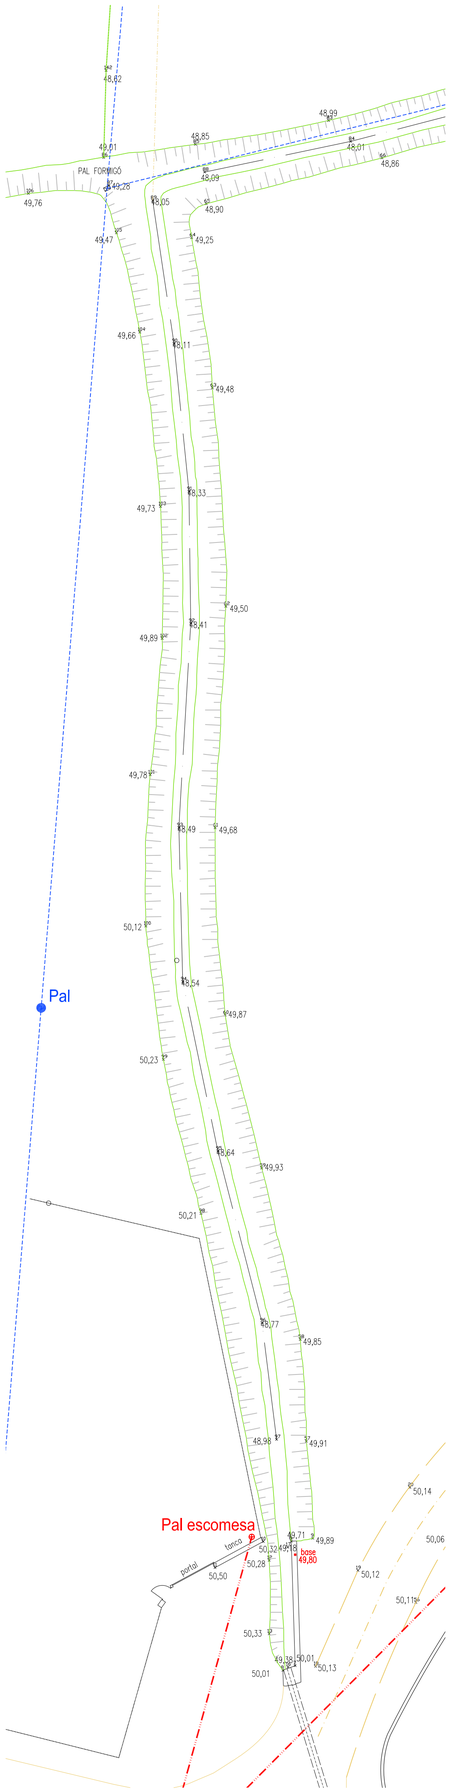

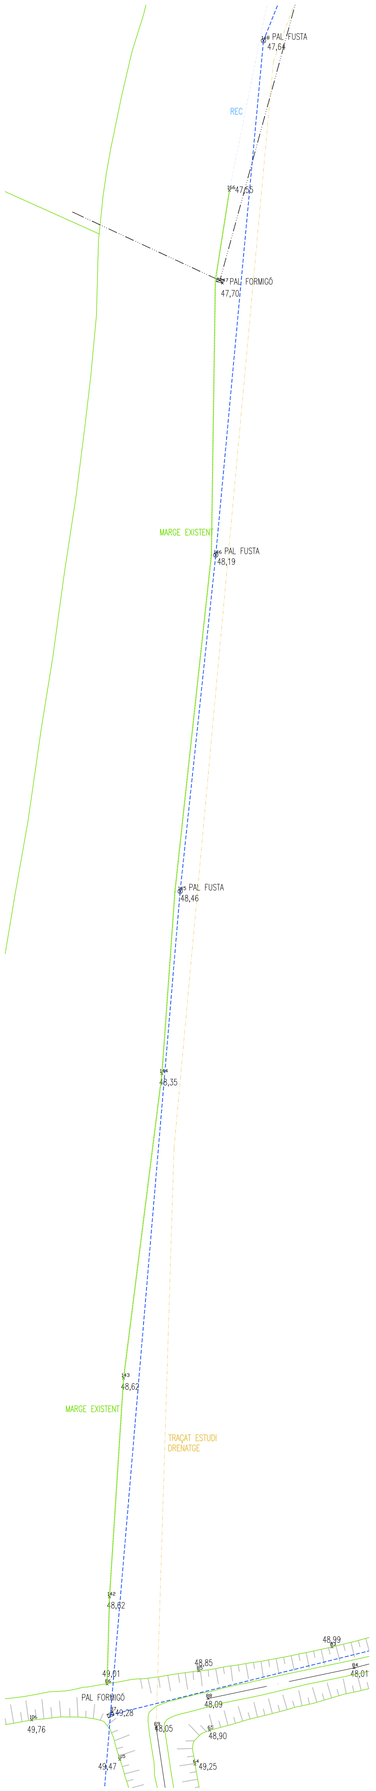

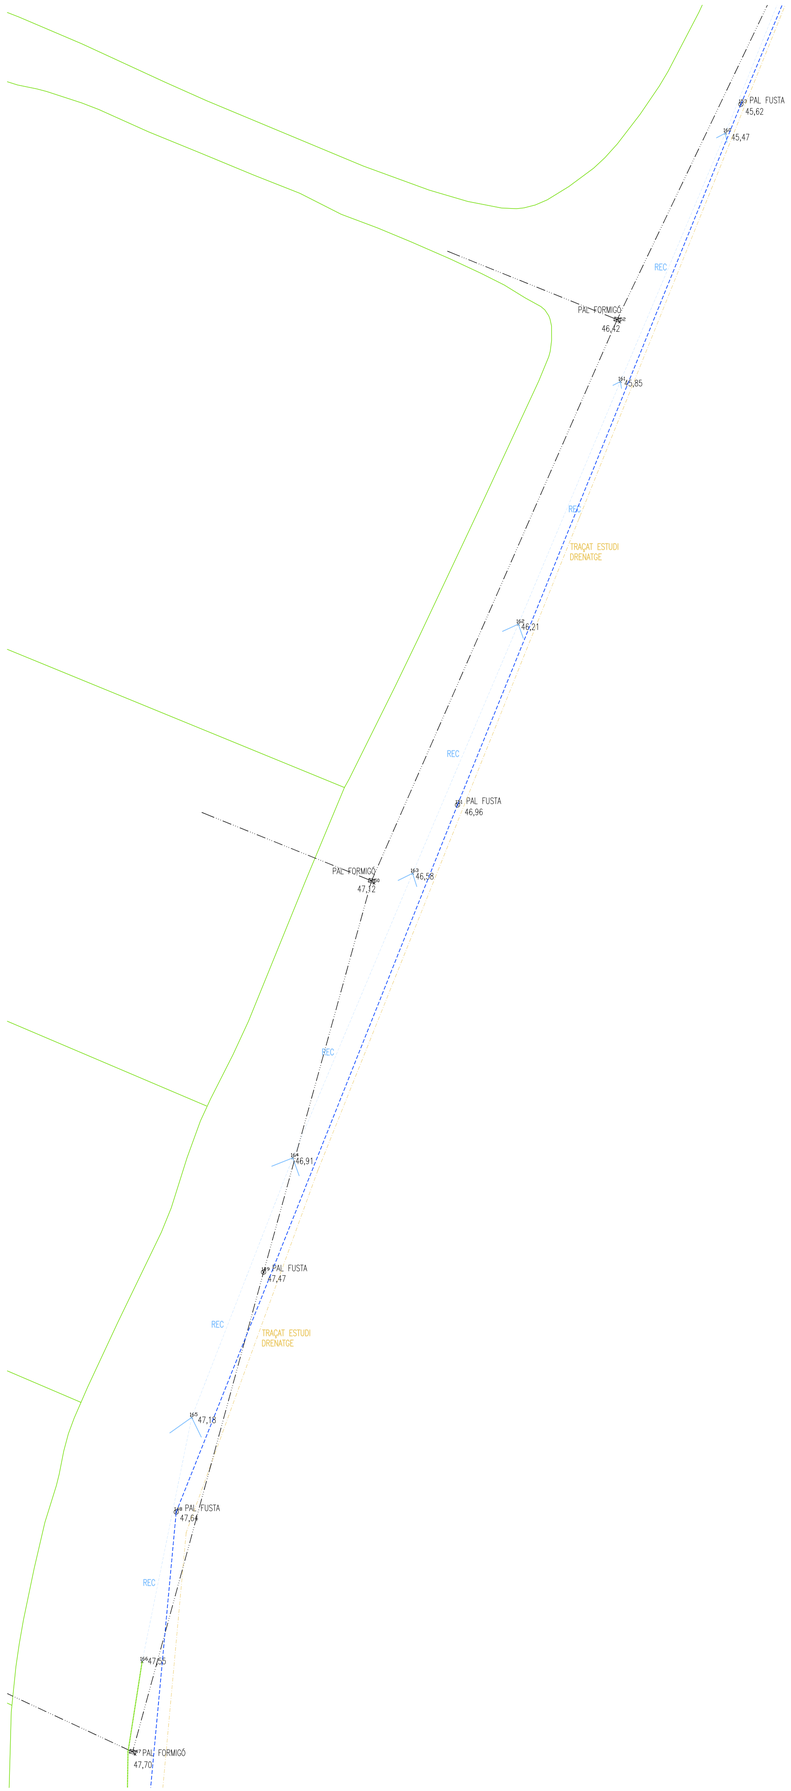

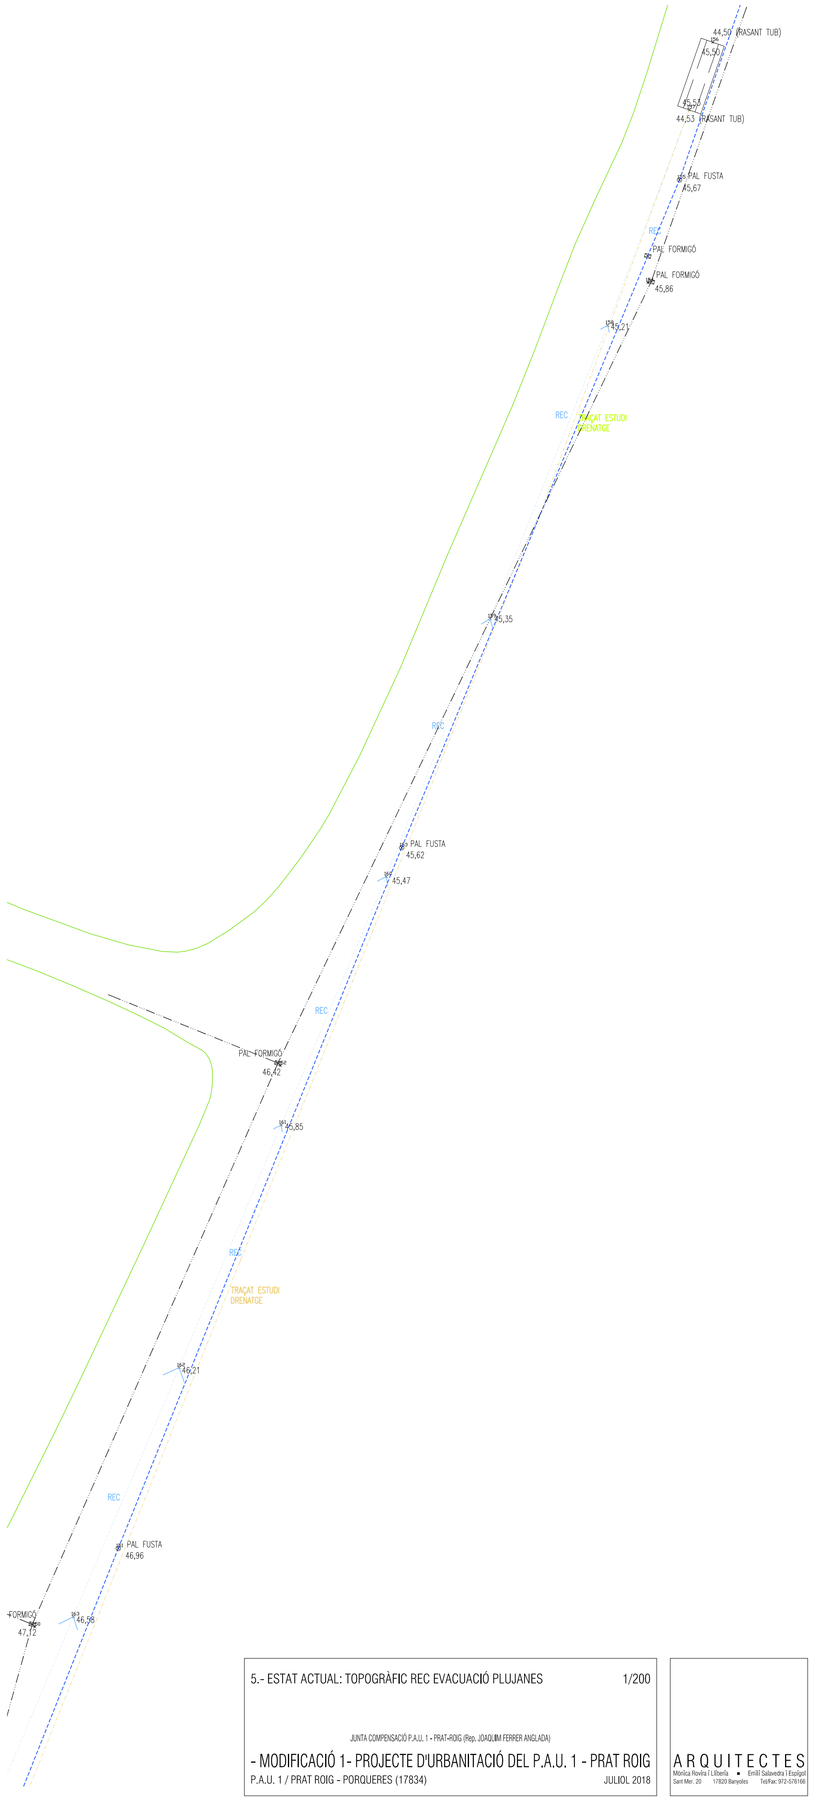

5.- ESTAT ACTUAL: TOPOGRÀFIC REC EVACUACIÓ PLUJANES 1/200

JUNTA COMPENSACIÓ P.A.U. 1 - PRAT-ROIG (Rep. JOAQUIM FERRER ANGLADA)

- MODIFICACIÓ 1- PROJECTE D'URBANITACIÓ DEL P.A.U. 1 - PRAT ROIG

P.A.U. 1 / PRAT ROIG - PORQUERES (17834) JULIOL 2018

ARQUITECTES
Mònica Rovira i Llibería • Emilí Salavedra i Espigol
Sant Mer, 20 17820 Banyoles Tel/Fax: 972-576166

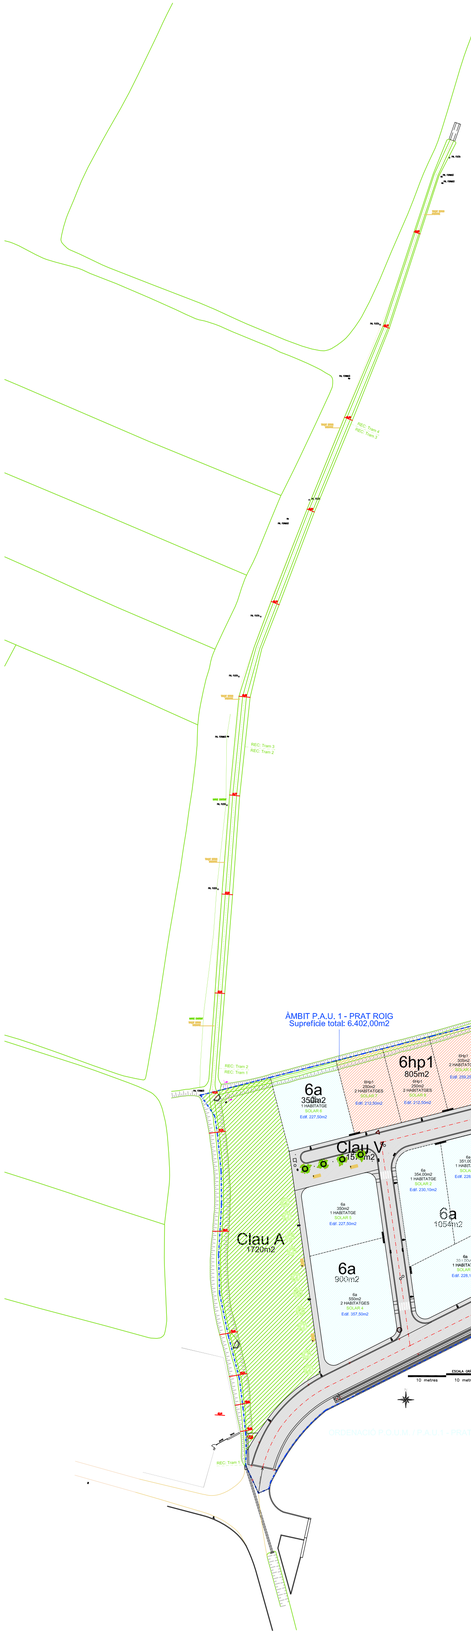

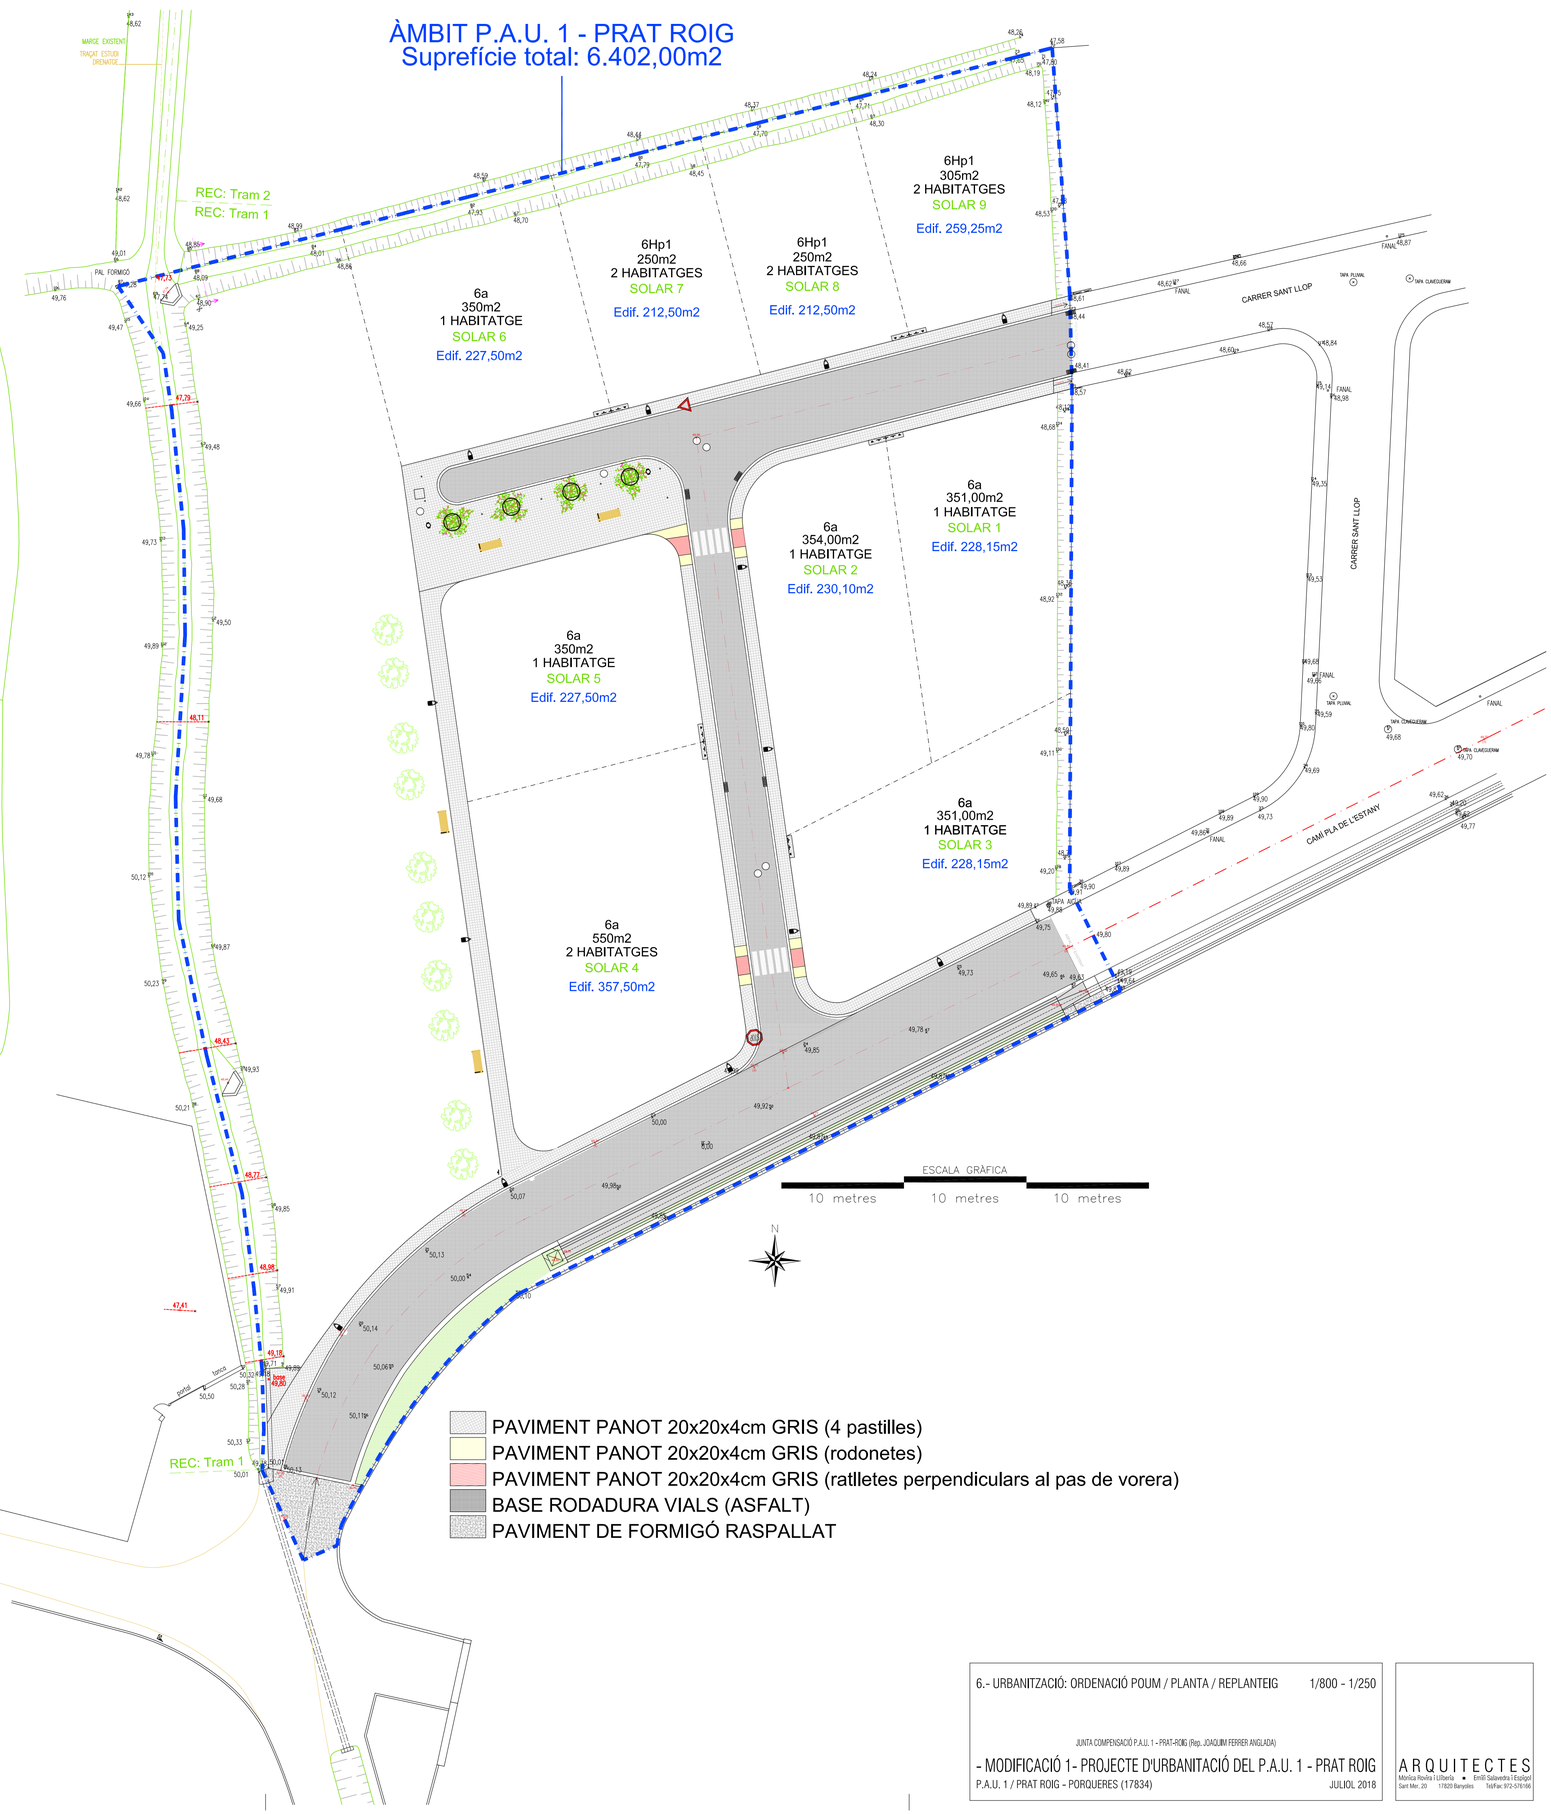

PAVIMENT PANOT 20x20x4cm GRIS (4 pastilles)
PAVIMENT PANOT 20x20x4cm GRIS (rodonetes)
PAVIMENT PANOT 20x20x4cm GRIS (ratlletes perpendiculars al pas de vorera)
BASE RODADURA VIALS (ASFALT)
PAVIMENT DE FORMIGÓ RASPALLAT

6.- URBANITZACIÓ: ORDENACIÓ POUM / PLANTA / REPLANTEIG 1/800 - 1/250

JUNTA COMPENSACIÓ P.A.U. 1 - PRAT-ROIG (Rep. JOAQUIM FERRER ANGLADA)

- MODIFICACIÓ 1- PROJECTE D'URBANITZACIÓ DEL P.A.U. 1 - PRAT ROIG

P.A.U. 1 / PRAT ROIG - PORQUERES (17834) JULIOL 2018

A R Q U I T E C T E S
Mònica Rovira i Lliberia • Emili Salavedra i Espigol
Sant Mer, 20 17820 Banyoles Tel/Fax: 972-576106

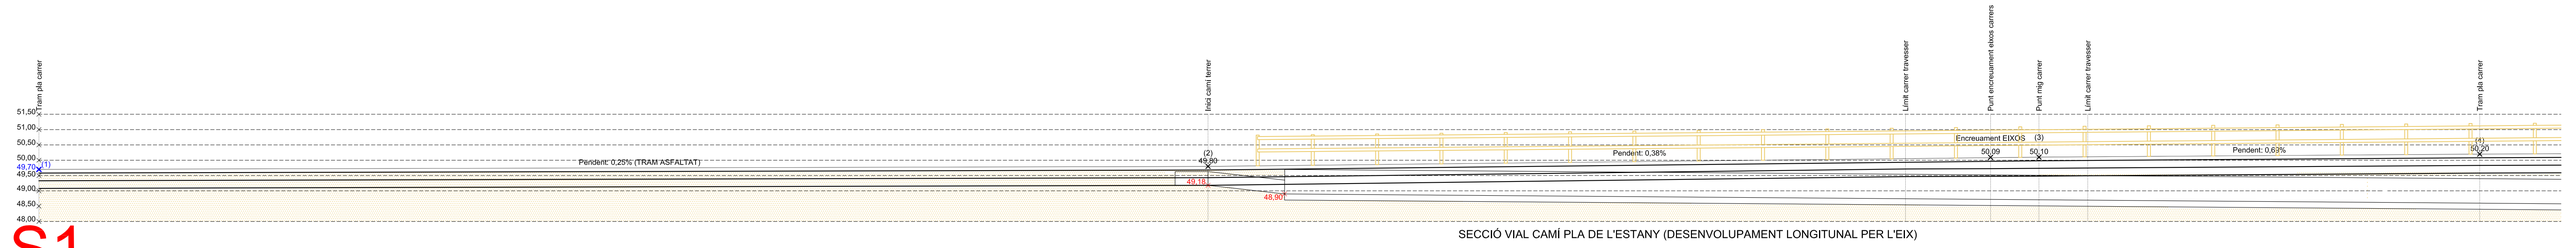

SECCIÓ VIAL CAMÍ PLA DE L'ESTANY (DESENVOLUPAMENT LONGITUNAL PER L'EIX)

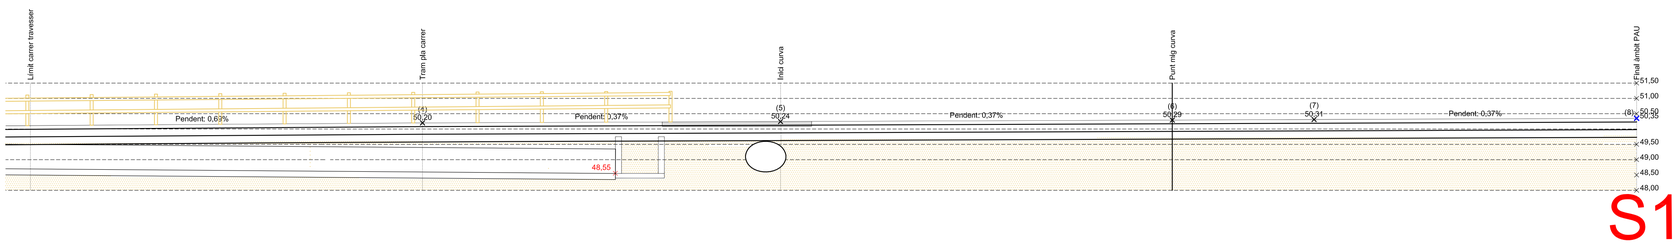

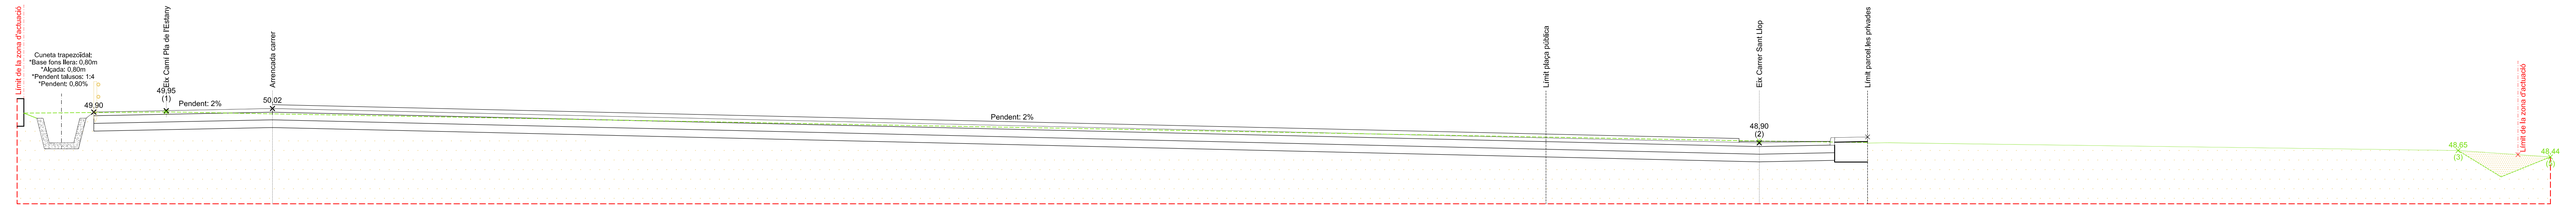

SECCIÓ VIAL Ample: 5,50m (DESENVOLUPAMENT LONGITUNAL PER L'EIX)

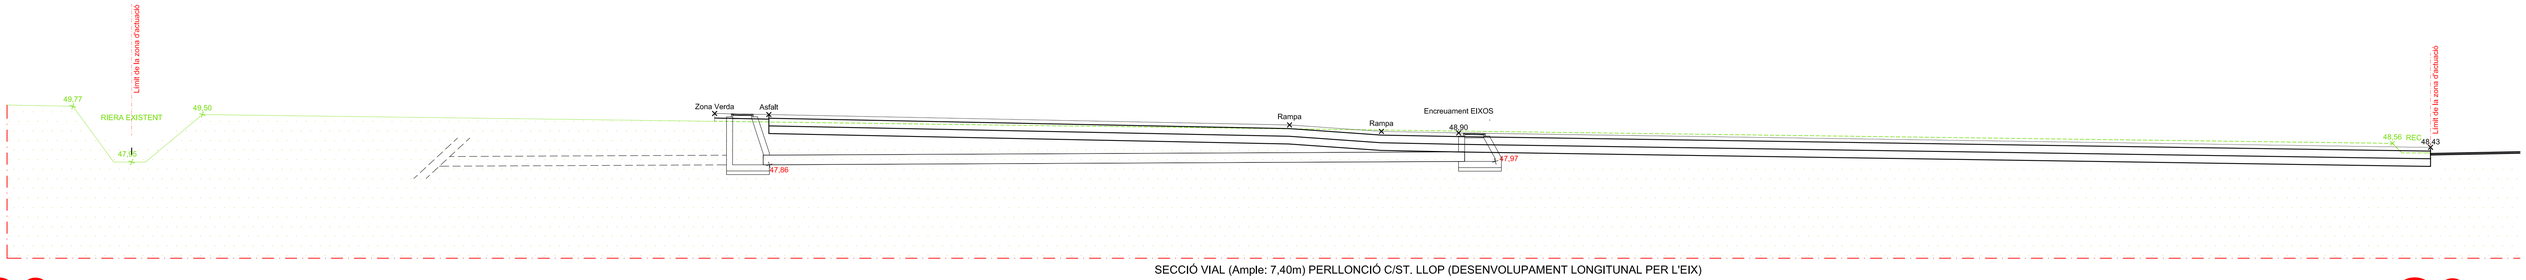

SECCIÓ VIAL (Ample: 7,40m) PERLLONCIÓ C/ST. LLOP (DESENVOLUPAMENT LONGITUNAL PER L'EIX)

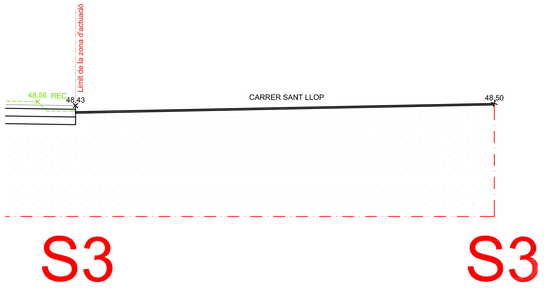

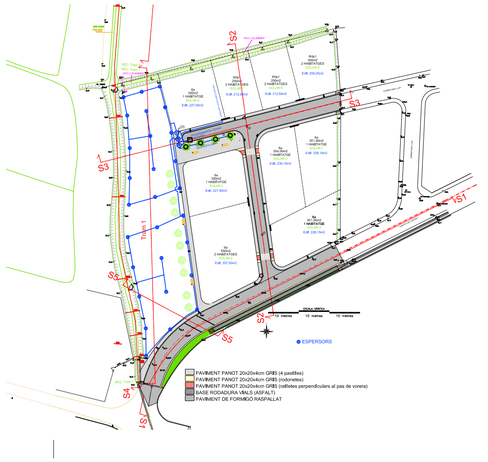

7.- URBANITZACIÓ: SECCIONS TERRENY (S1 / S2 / S3) 1/100

JUNTA COMPENSACIÓ P.A.U. 1 - PRAT-ROIG (Rep. JOAQUIM FERRER ANGLADA)

- MODIFICACIÓ 1- PROJECTE D'URBANITACIÓ DEL P.A.U. 1 - PRAT ROIG

P.A.U. 1 / PRAT ROIG - PORQUERES (17834) JULIOL 2018

ARQUITECTES
Mònica Rovira i Lliberia ■ Emili Salavedra i Espigol
Sant Mer, 20 17820 Banyoles Tel/Fax: 972-576166

REC: Tram 2
REC: Tram 1
PAL FORMIGÓ
48,62
48,99
49,01
48,85
48,01
48,86
48,09
47,73
47,74
48,90
49,28
49,47
49,25
49,66
47,79
49,48
49,73
49,50
49,89
48,11
49,78
49,68
50,12
49,87
50,23
48,43
49,93
50,21
48,77
49,85
48,98
49,91
47,41
50,14
49,18
49,71
49,89
50,12
49,80
base
50,06
50,28
50,50
50,12
50,11
50,33
50,01
49,38
50,01
50,13
Pal
torca
portal
Límit Urbanitz.
REC: Tram 1

REC: Tram 3
REC: Tram 2
PAL FORMIGÓ
47,70
46,77
47,80
MARGE EXISTENT
PAL FUSTA
48,19
TRAÇAT ESTUDI
DRENATGE
PAL FUSTA
48,46
47,09
48,20
48,35
47,41
48,45
MARGE EXISTENT
TRAÇAT ESTUDI
DRENATGE
48,62
REC: Tram 2
REC: Tram 1
48,99
49,01
48,85
48,01
48,86
PAL FORMIGÓ
47,73
48,09
49,28
47,74
48,90
49,47
49,25
49,66
47,79
49,48

REC: Tram 4
REC: Tram 3
TRAÇAT ESTUDI
DRENATGE
45,49
46,15
46,21
PAL FUSTA
46,96
45,81
46,45
46,58
47,12
PAL FORMIGÓ
46,91
46,13
46,90
PAL FUSTA
47,47
47,18
PAL FUSTA
47,64
TRAÇAT ESTUDI
DRENATGE
46,45
47,60
47,55
PAL FORMIGÓ
47,70
REC: Tram 3
REC: Tram 2
46,77
47,80
MARGE EXISTENT
PAL FUSTA
48,19

44,50 (RASANT TUB)
45,50
45,53
45,27
44,53 (RASANT TUB)
PAL FUSTA
45,67
PAL FORMIGÓ
PAL FORMIGÓ
45,86
46,21
TRAÇAT ESTUDI
DRENATGE
44,65
45,21
45,35
PAL FUSTA
45,17
45,62
45,47
PAL FORMIGÓ
46,42
45,85
45,49
46,15
TRAÇAT ESTUDI
DRENATGE
REC: Tram 4
REC: Tram 3
46,21
PAL FUSTA
46,96
45,81
46,45
46,36

8.- REC: PLANTA EVACUACIÓ PLUJANES 1/200

JUNTA COMPENSACIÓ P.A.U. 1 - PRAT-ROIG (Rep. JOAQUIM FERRER ANGLADA)

- MODIFICACIÓ 1- PROJECTE D'URBANITZACIÓ DEL P.A.U. 1 - PRAT ROIG

P.A.U. 1 / PRAT ROIG - PORQUERES (17834) JULIOL 2018

A R Q U I T E C T E S
Mònica Rovira I Lliberia ▪ Emili Sallavedra I Espigol
Sant Mer, 20 17820 Banyoles Tel/Fax: 972-578 166

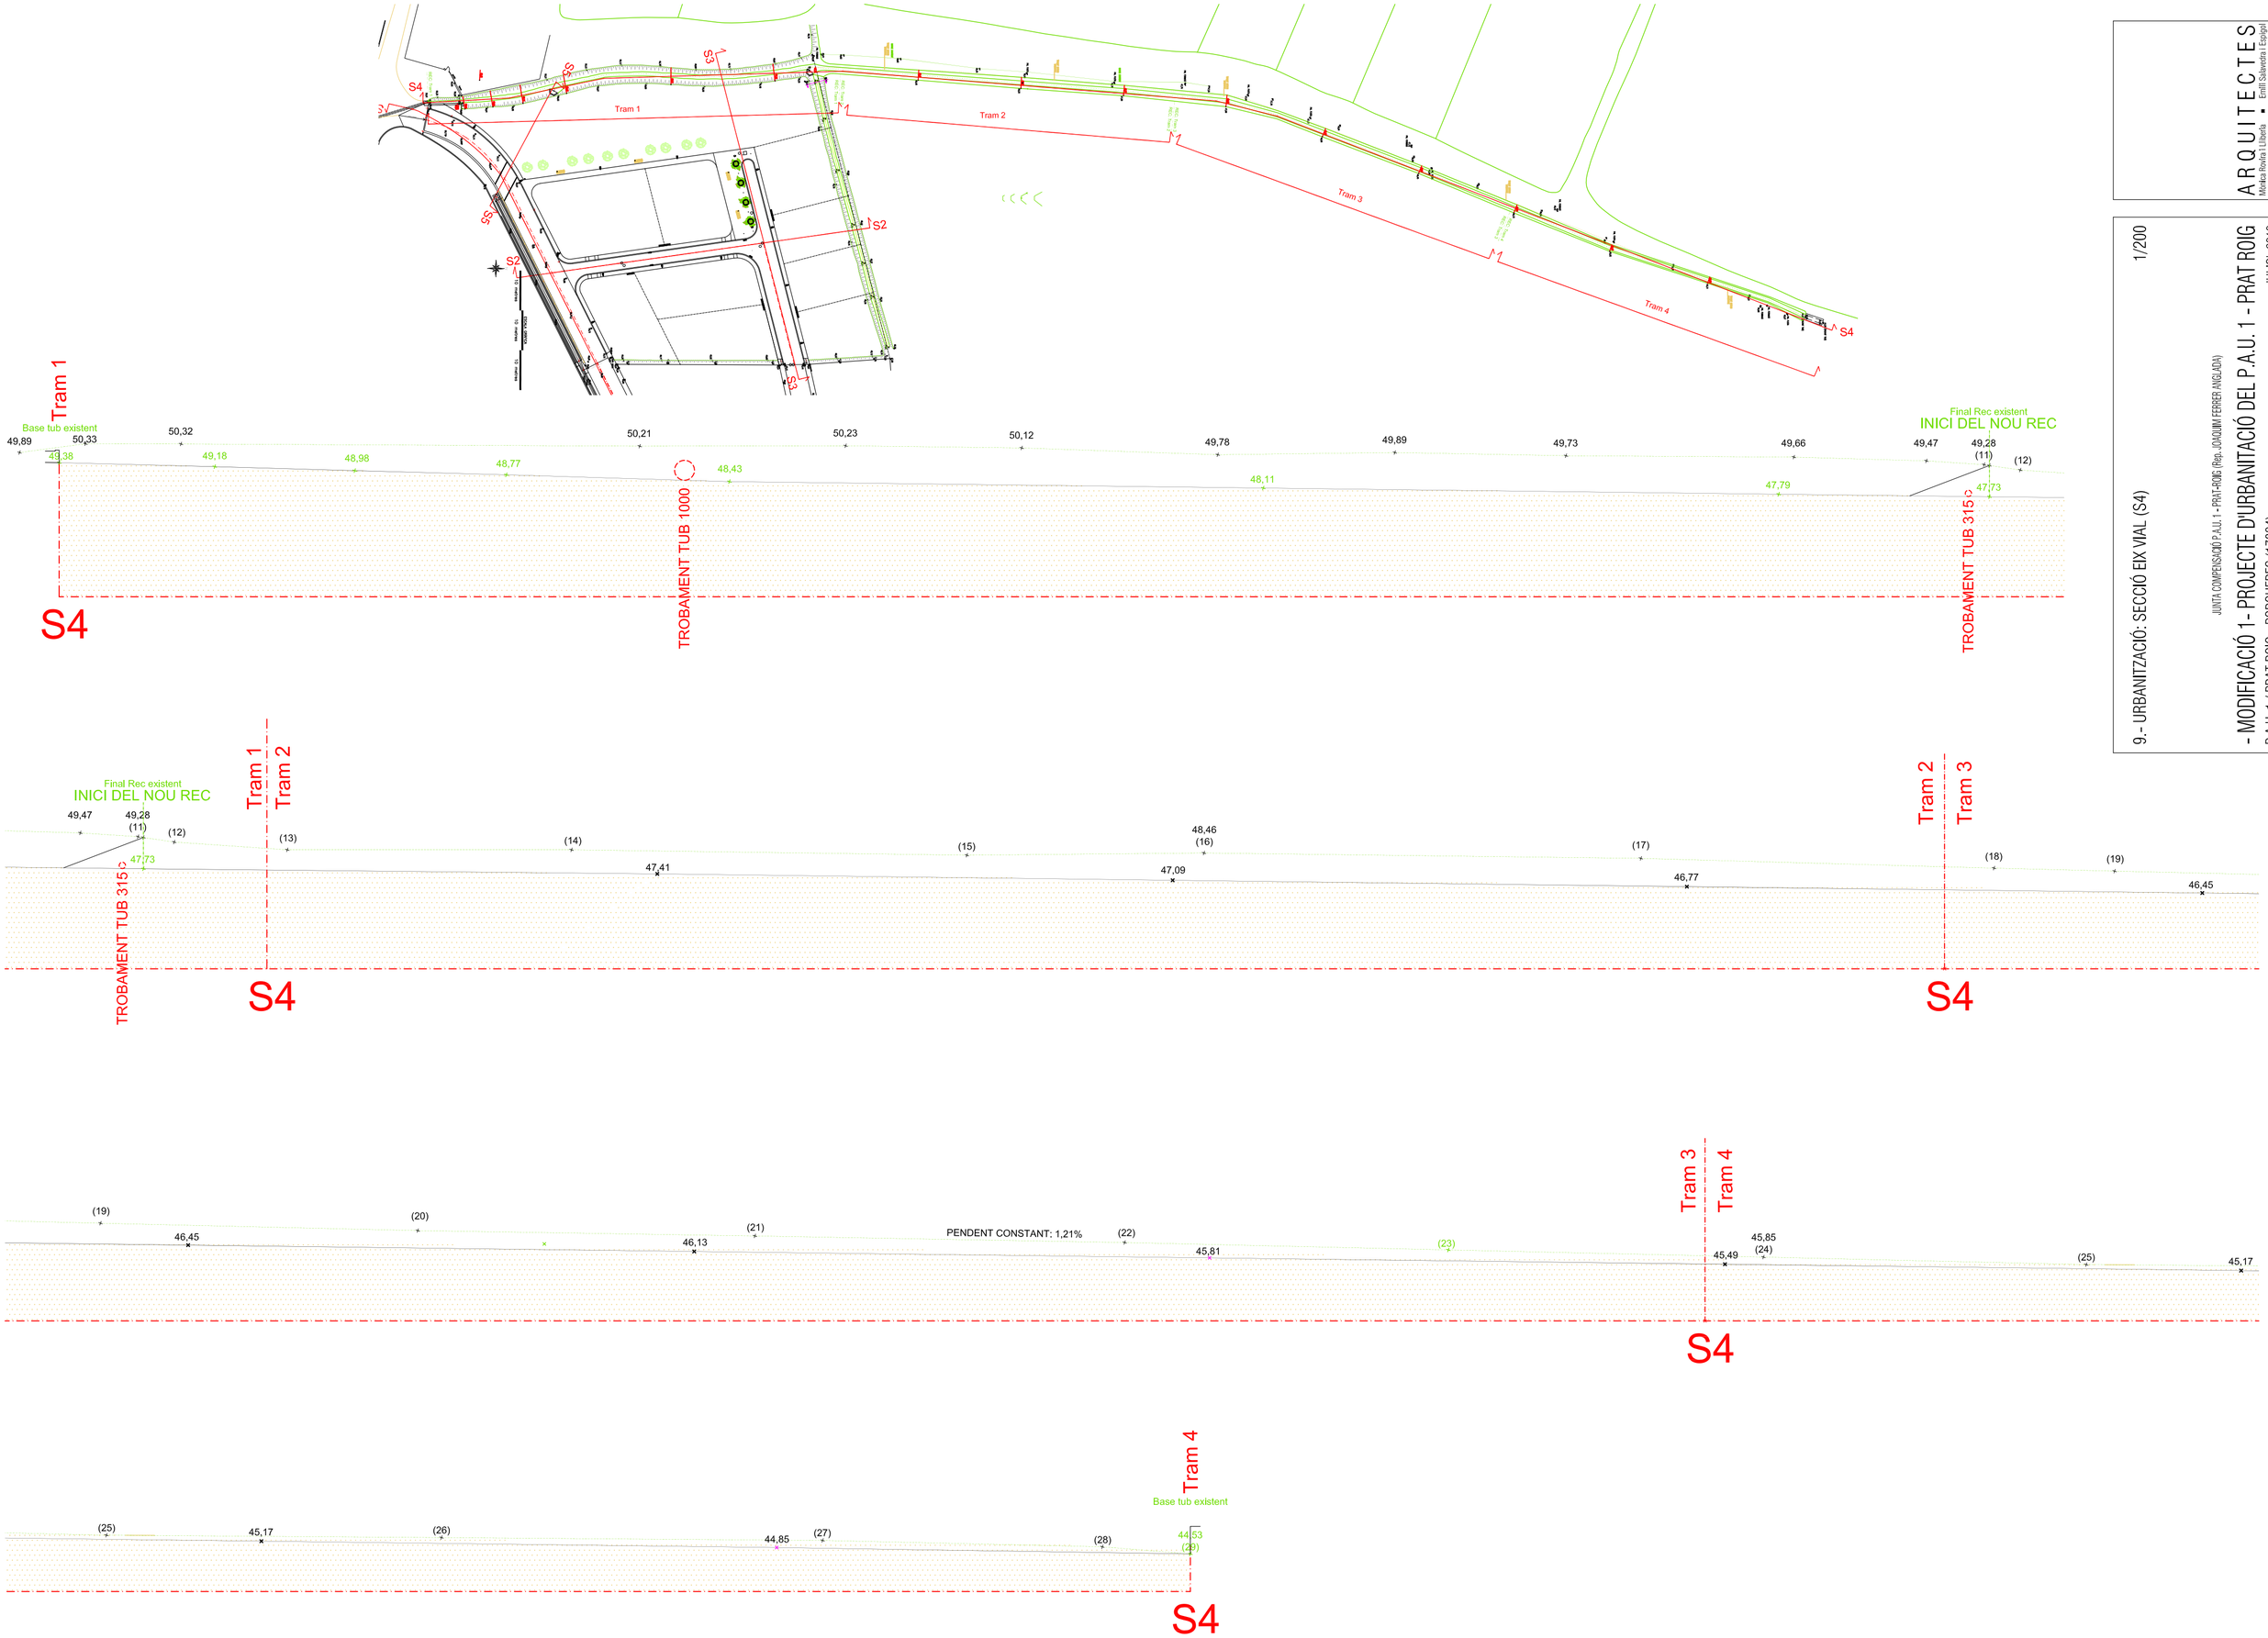

ARQUITECTES
Monica Rovira i Liberia ▪ Emili Salavedra i Espigol
Sant Mer, 20 17820 Banyoles Tel/Fax 972-576166

9.- URBANITZACIÓ: SECCIÓ EIX VIAL (S4)

1/200

JUNTA COMPENSACIÓ P.A.U. 1 - PRAT-ROIG (Rep. JOAQUIM FERRER ANGLADA)

- MODIFICACIÓ 1- PROJECTE D'URBANITACIÓ DEL P.A.U. 1 - PRAT ROIG

P.A.U. 1 / PRAT ROIG - PORQUERES (17834)

JULIOL 2018

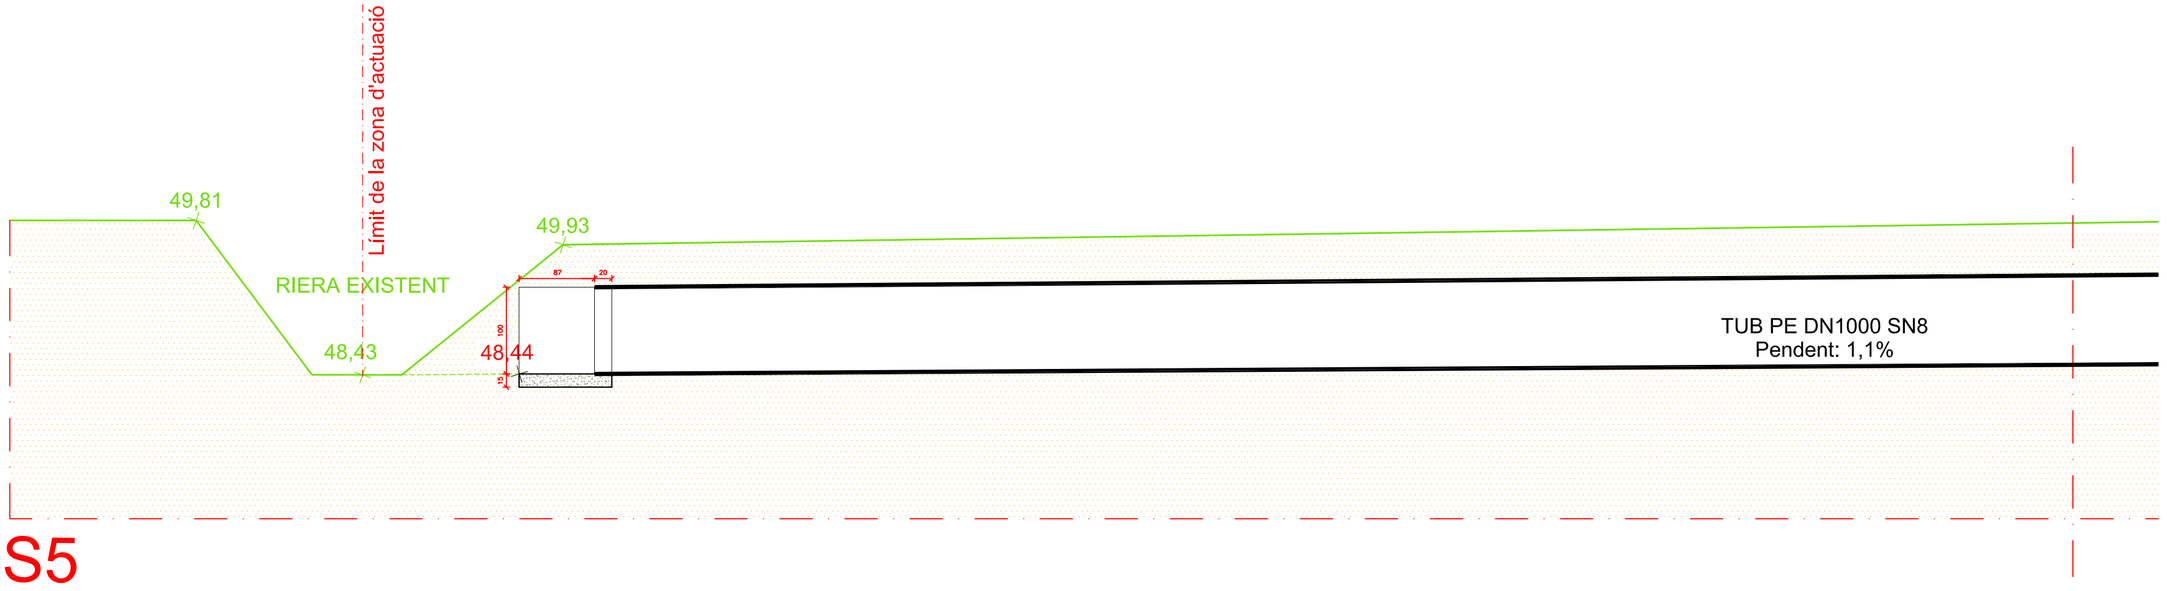

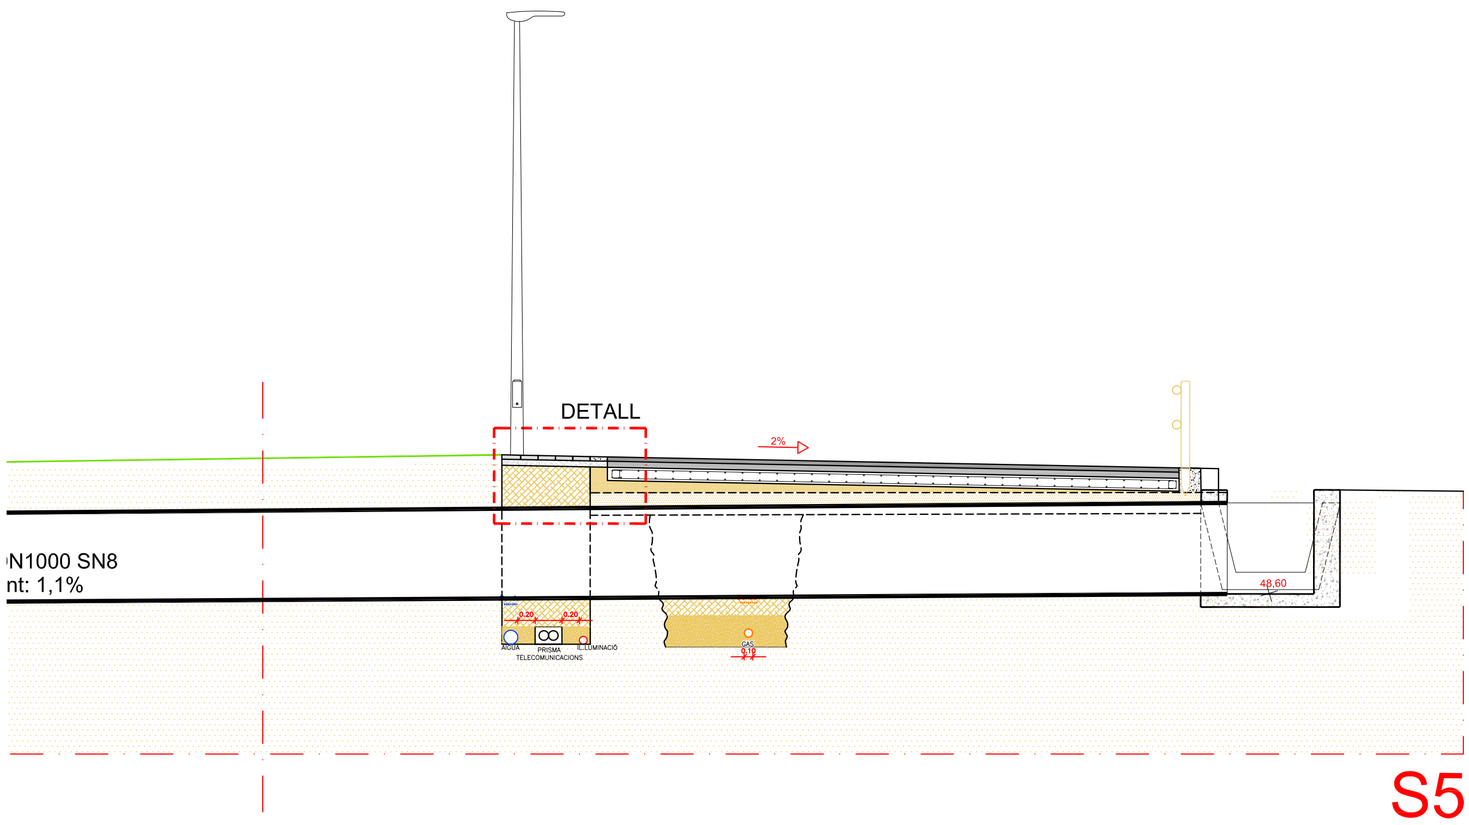

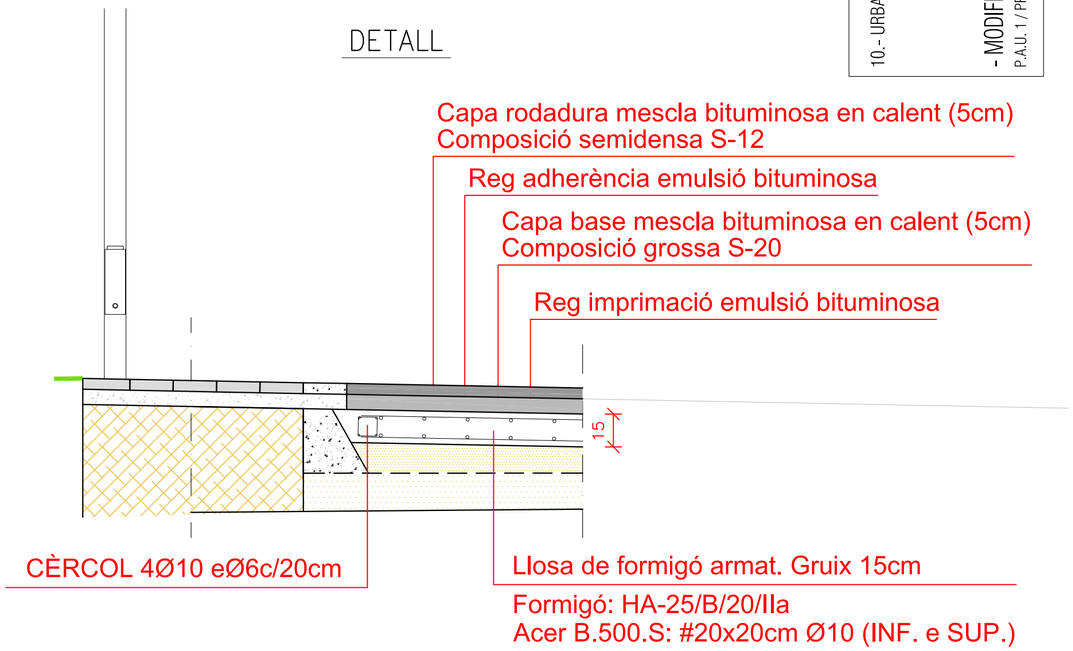

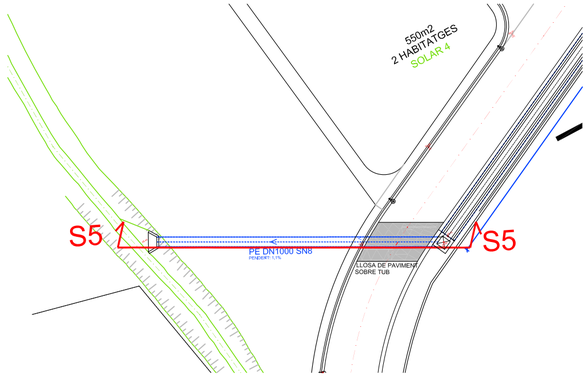

ARQUITECTES
Montse Rovira i Llibería • Emili Salavedra i Espigol
Sant Mer, 20 17820 Banyoles Tel/Fax: 972-576166

10.- URBANITZACIÓ: SECCIÓ EVACCUAICÓ PLUJANES REC FOPRMIGÓ 1/50

JUNTA COMPENSACIÓ P.A.U. 1 - PRAT-ROIG (Rep. JOAQUIM FERRER ANGLADA)

- MODIFICACIÓ 1- PROJECTE D'URBANITACIÓ DEL P.A.U. 1 - PRAT ROIG

P.A.U. 1 / PRAT ROIG - PORQUERES (17834)

JULIOL 2018

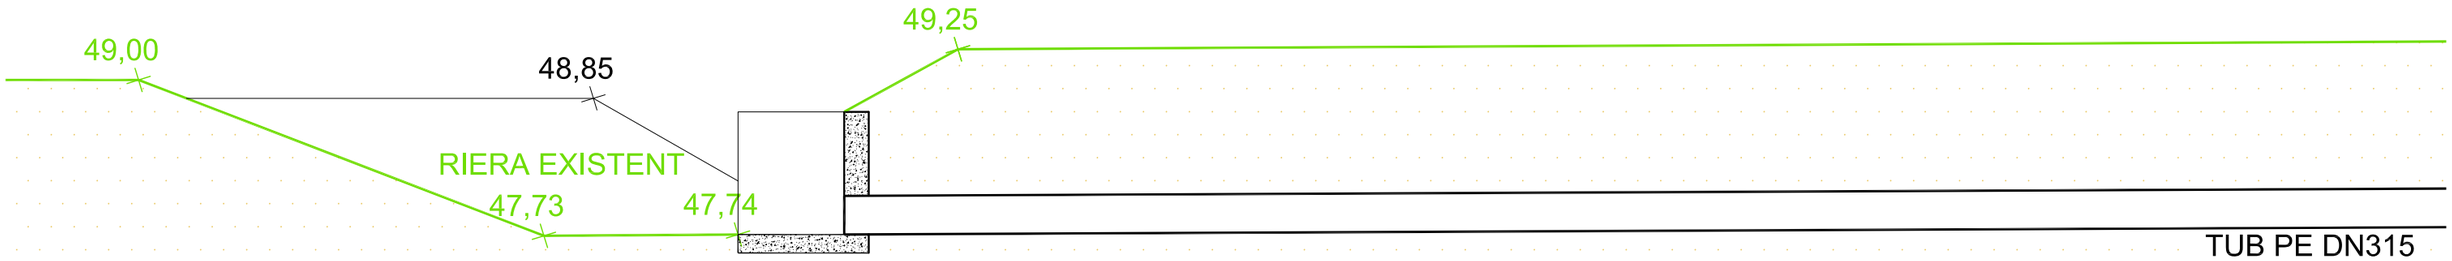

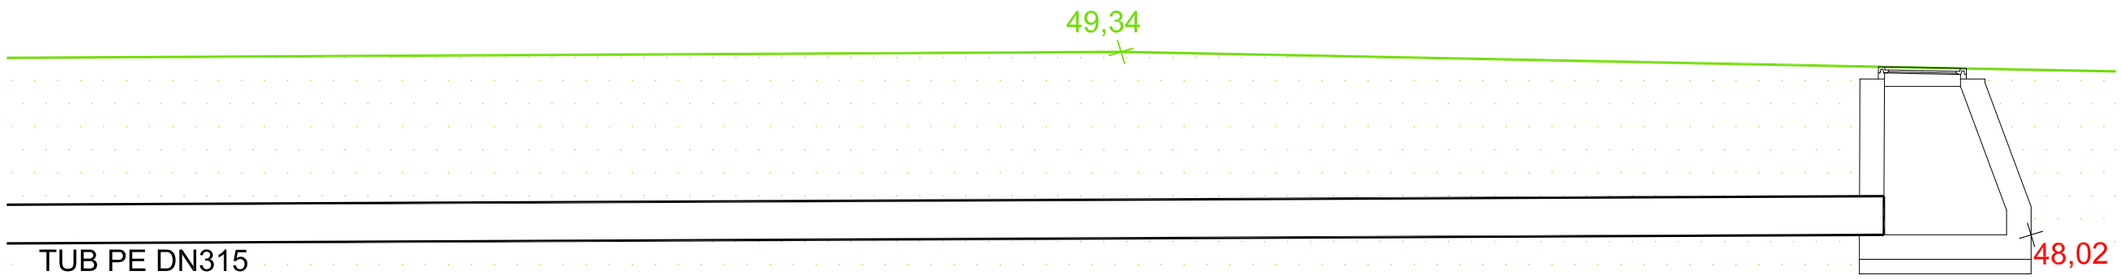

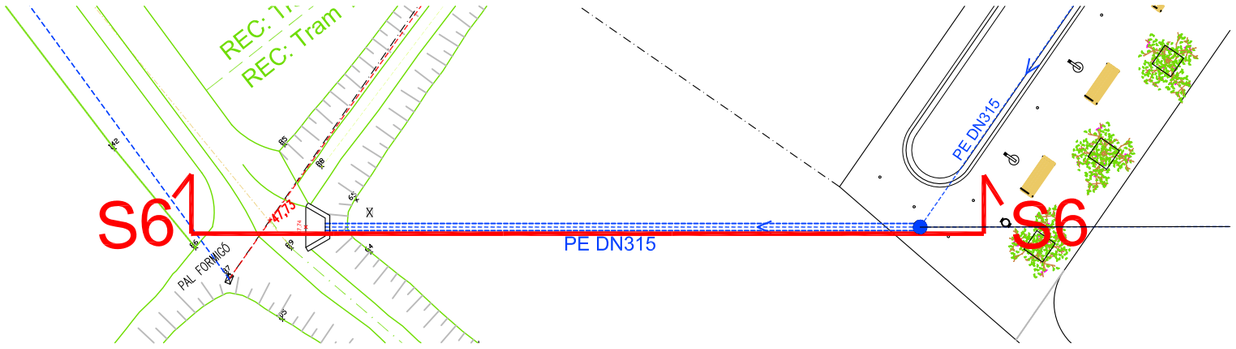

11.- URBANITZACIÓ: SECCIÓ EVACUACIÓ PLUJANES PARC 1/50

JUNTA COMPENSACIÓ P.A.U. 1 - PRAT-ROIG (Rep. JOAQUIM FERRER ANGLADA)

- MODIFICACIÓ 1- PROJECTE D'URBANITACIÓ DEL P.A.U. 1 - PRAT ROIG

P.A.U. 1 / PRAT ROIG - PORQUERES (17834) JULIOL 2018

ARQUITECTES
Mònica Rovira i Lliberia ▪ Emili Salavedra i Espigol
Sant Mer, 20 17820 Banyoles Tel/Fax: 972-576166

DETALL EMBOCADURA AMB CANONADA DE DESGUÀS DE PLUVIALS Ø315mm

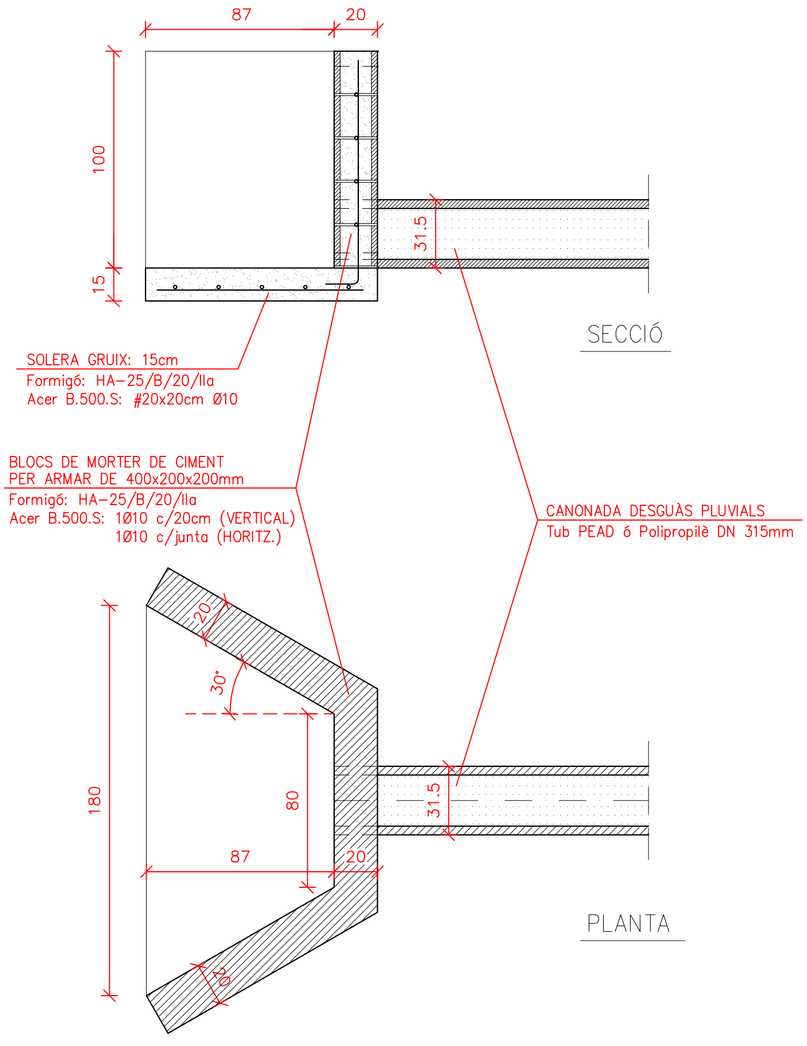

DETALL EMBOCADURA AMB CANONADA DE DESGUÀS DE PLUVIALS Ø1000mm

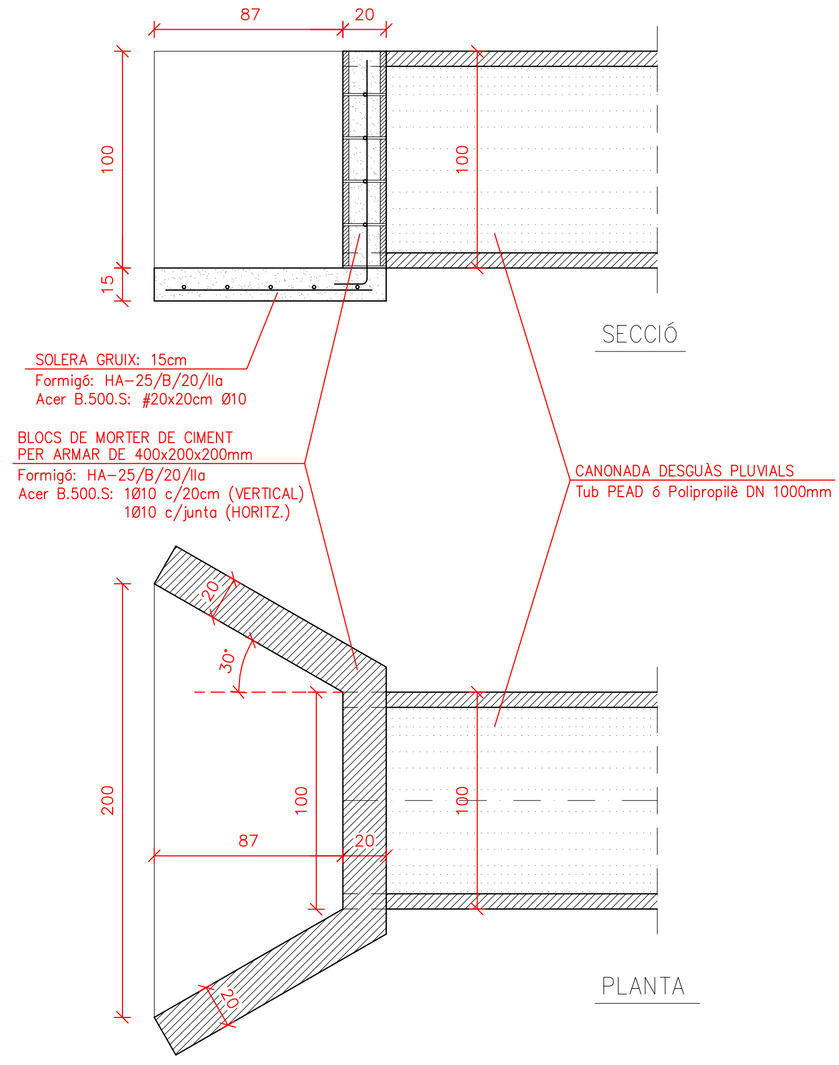

DETALL EMBOCADURA AMB CUNETA I AMB CANONADA DE DESGUÀS DE PLUVIALS Ø1000mm

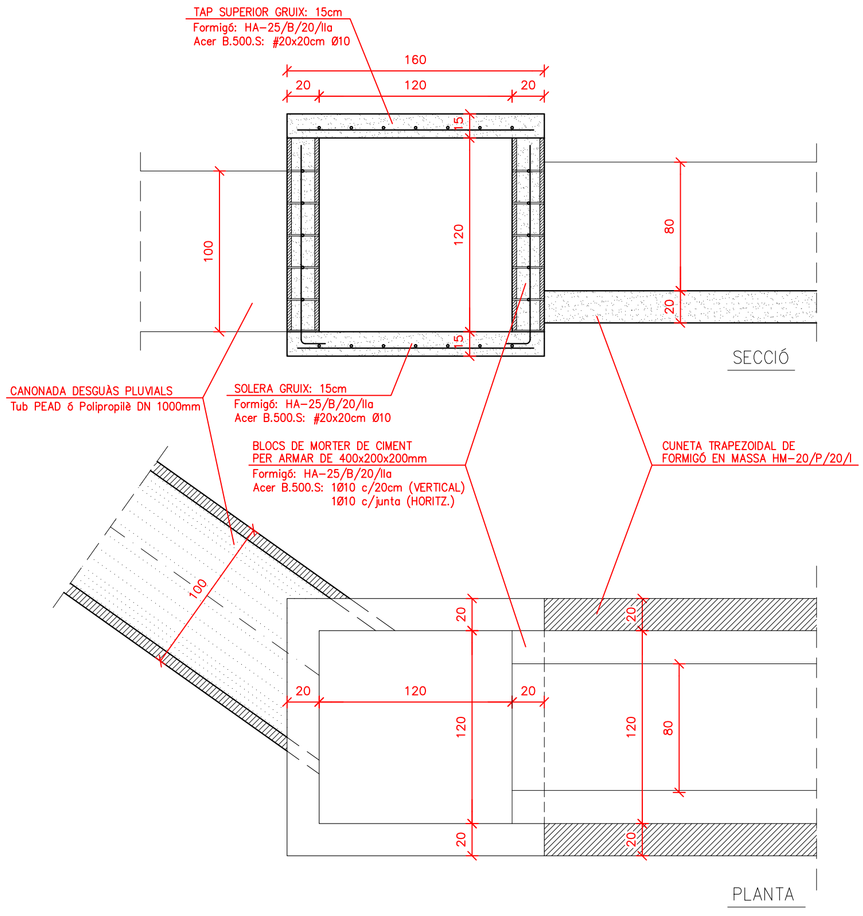

DETALL CUNETA TRAPEZOIDAL

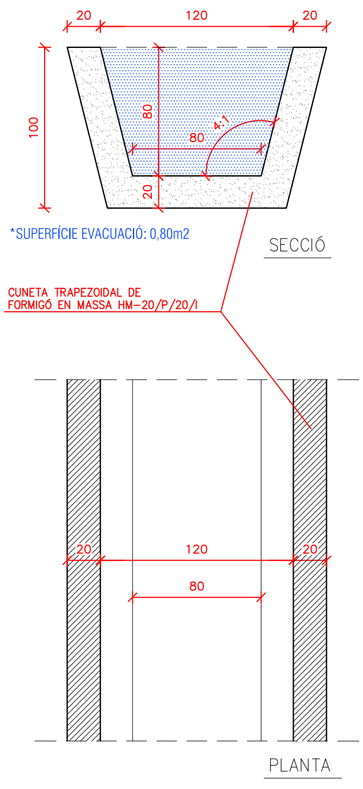

12.- DETALLS: EVACUACIÓ AIGÜES PLUJANES 1/20

JUNTA COMPENSACIÓ P.A.U. 1 - PRAT-ROIG (Rep. JOAQUIM FERRER ANGLADA)

- MODIFICACIÓ 1- PROJECTE D'URBANITACIÓ DEL P.A.U. 1 - PRAT ROIG

P.A.U. 1 / PRAT ROIG - PORQUERES (17834) JULIOL 2018

ARQUITECTES
Mònica Rovira i Lliberia ■ Emili Salavedra i Espigol
Sant Mer. 20 17820 Banyoles Tel/Fax: 972-576166

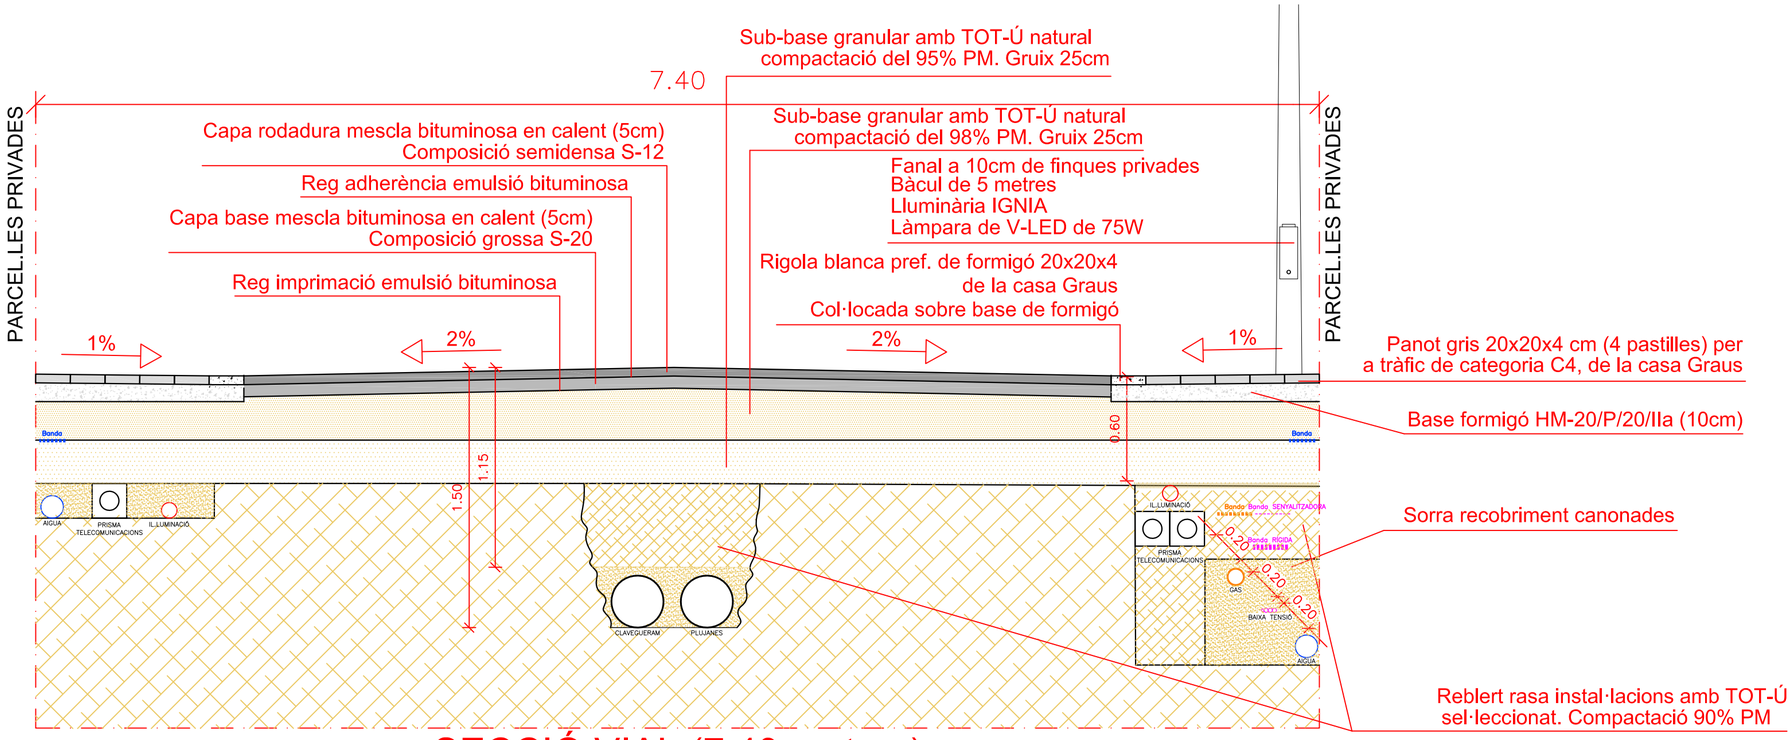

SECCIÓ VIAL (7,40 metres)

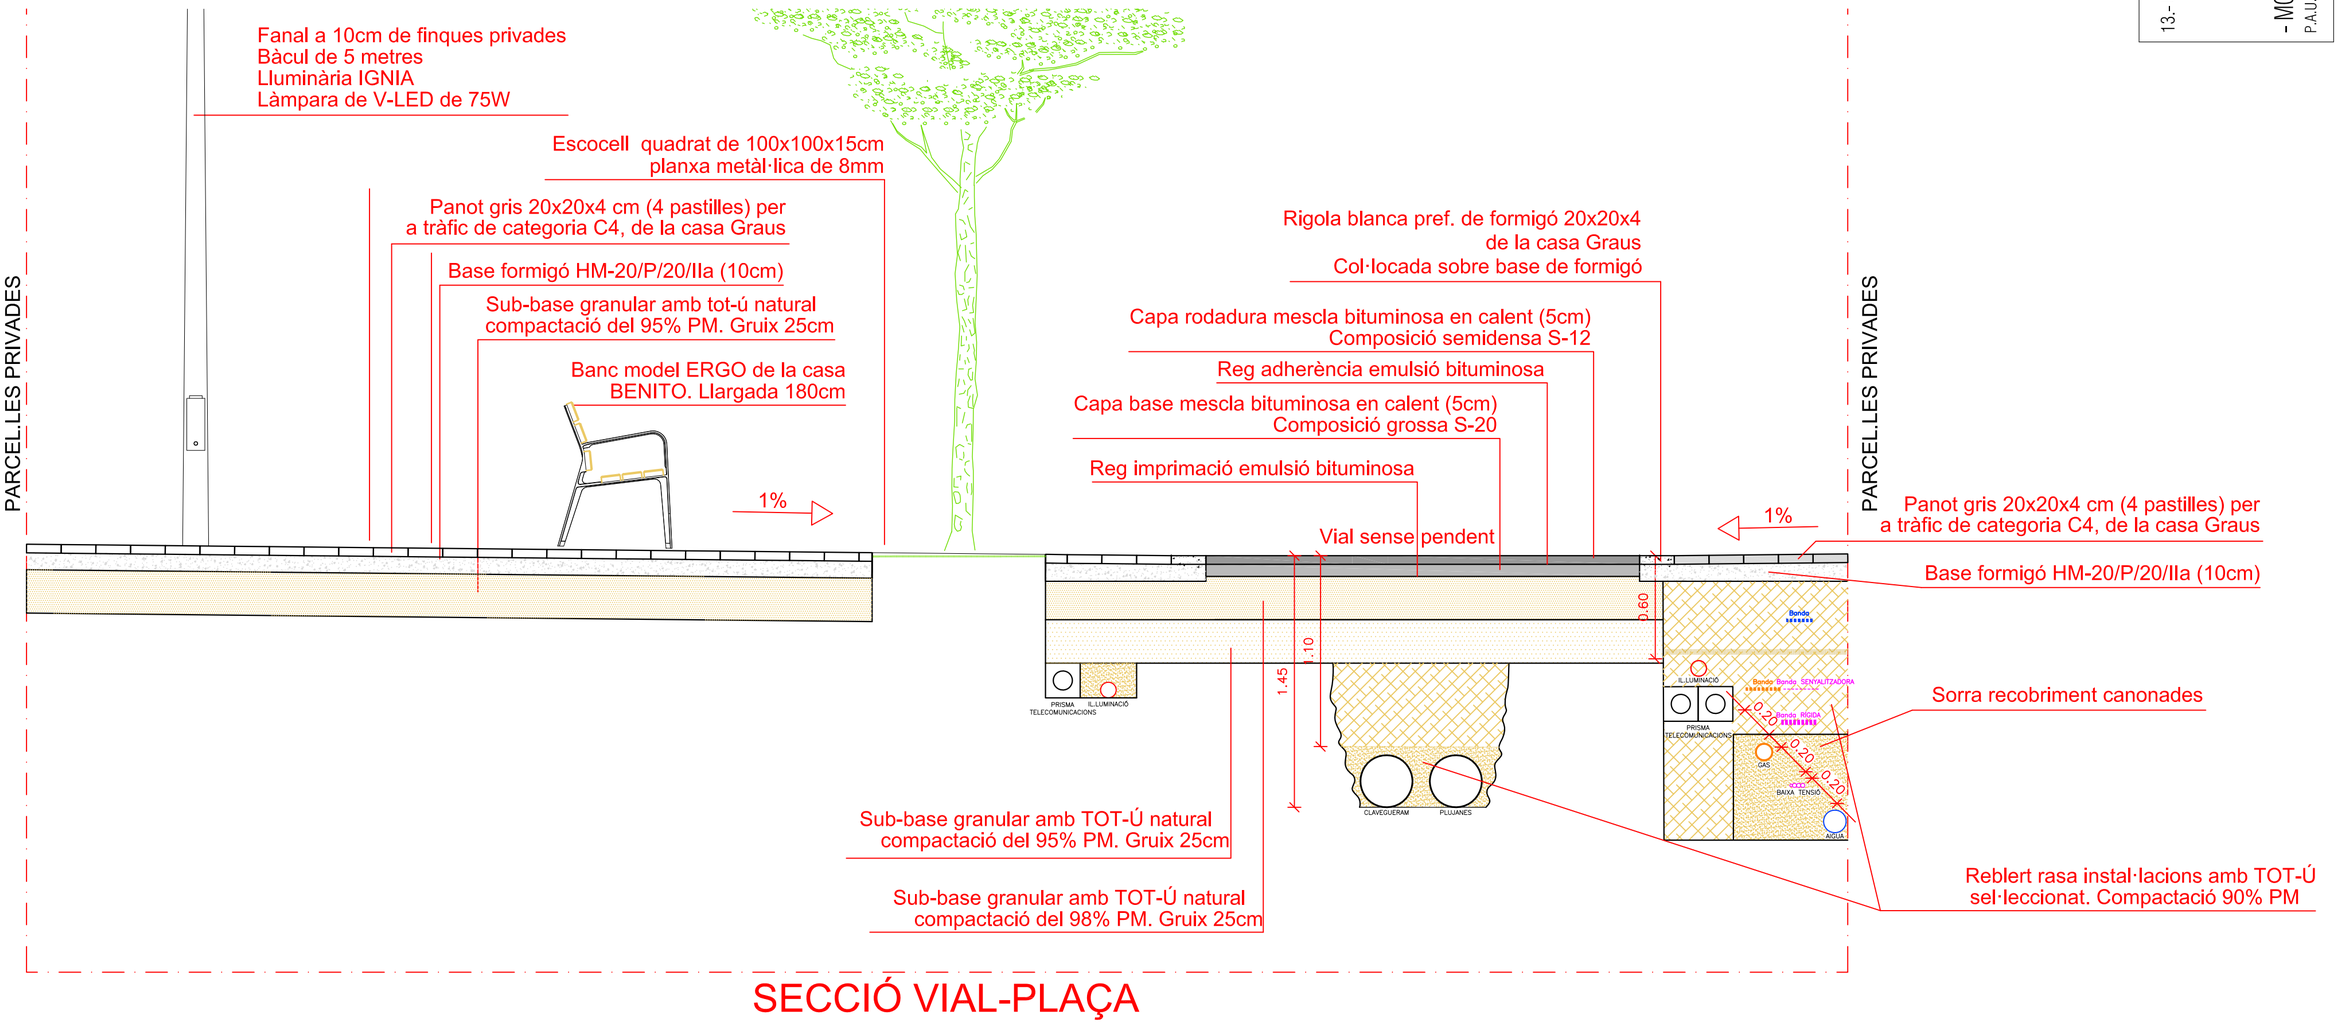

SECCIÓ VIAL-PLAÇA

ARQUITECTES
Mònica Rovira i Lliberia · Emili Salavedra i Espígol
Sant Mic. 20 · 17820 Banyoles · Tel/Fax.-972-576166

1/25

13.- URBANITZACIÓ: DETALLS SECCIÓ VIALS (1)

- MODIFICACIÓ 1- PROJECTE D'URBANITZACIÓ DEL P.A.U. 1 - PRAT ROIG

JUNTA COMPENSACIÓ P.A.U. 1 - PRAT-ROIG (Repr. JOAQUIM FERRER ANGLADA)

P.A.U. 1 / PRAT ROIG - PORQUERES (17834)

JULIOL 2018

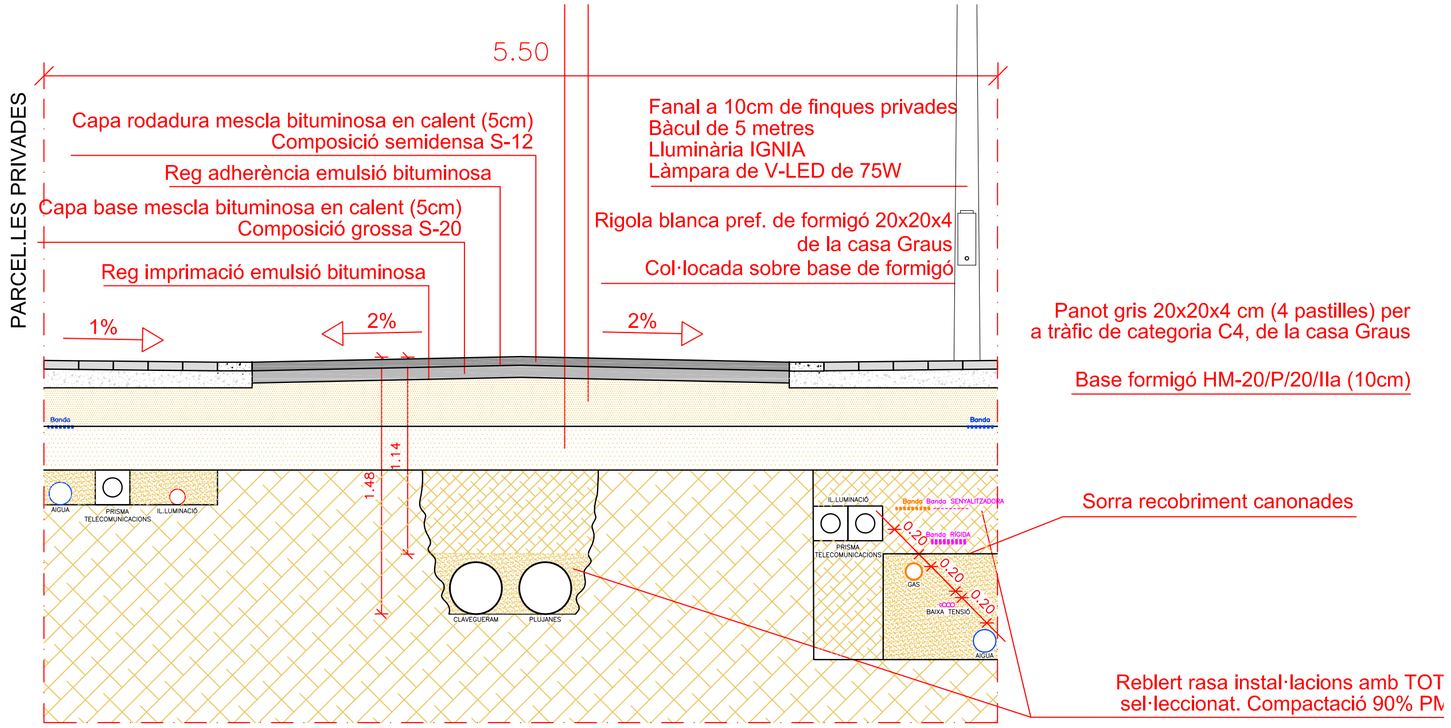

SECCIÓ VIAL (5,50 metres)

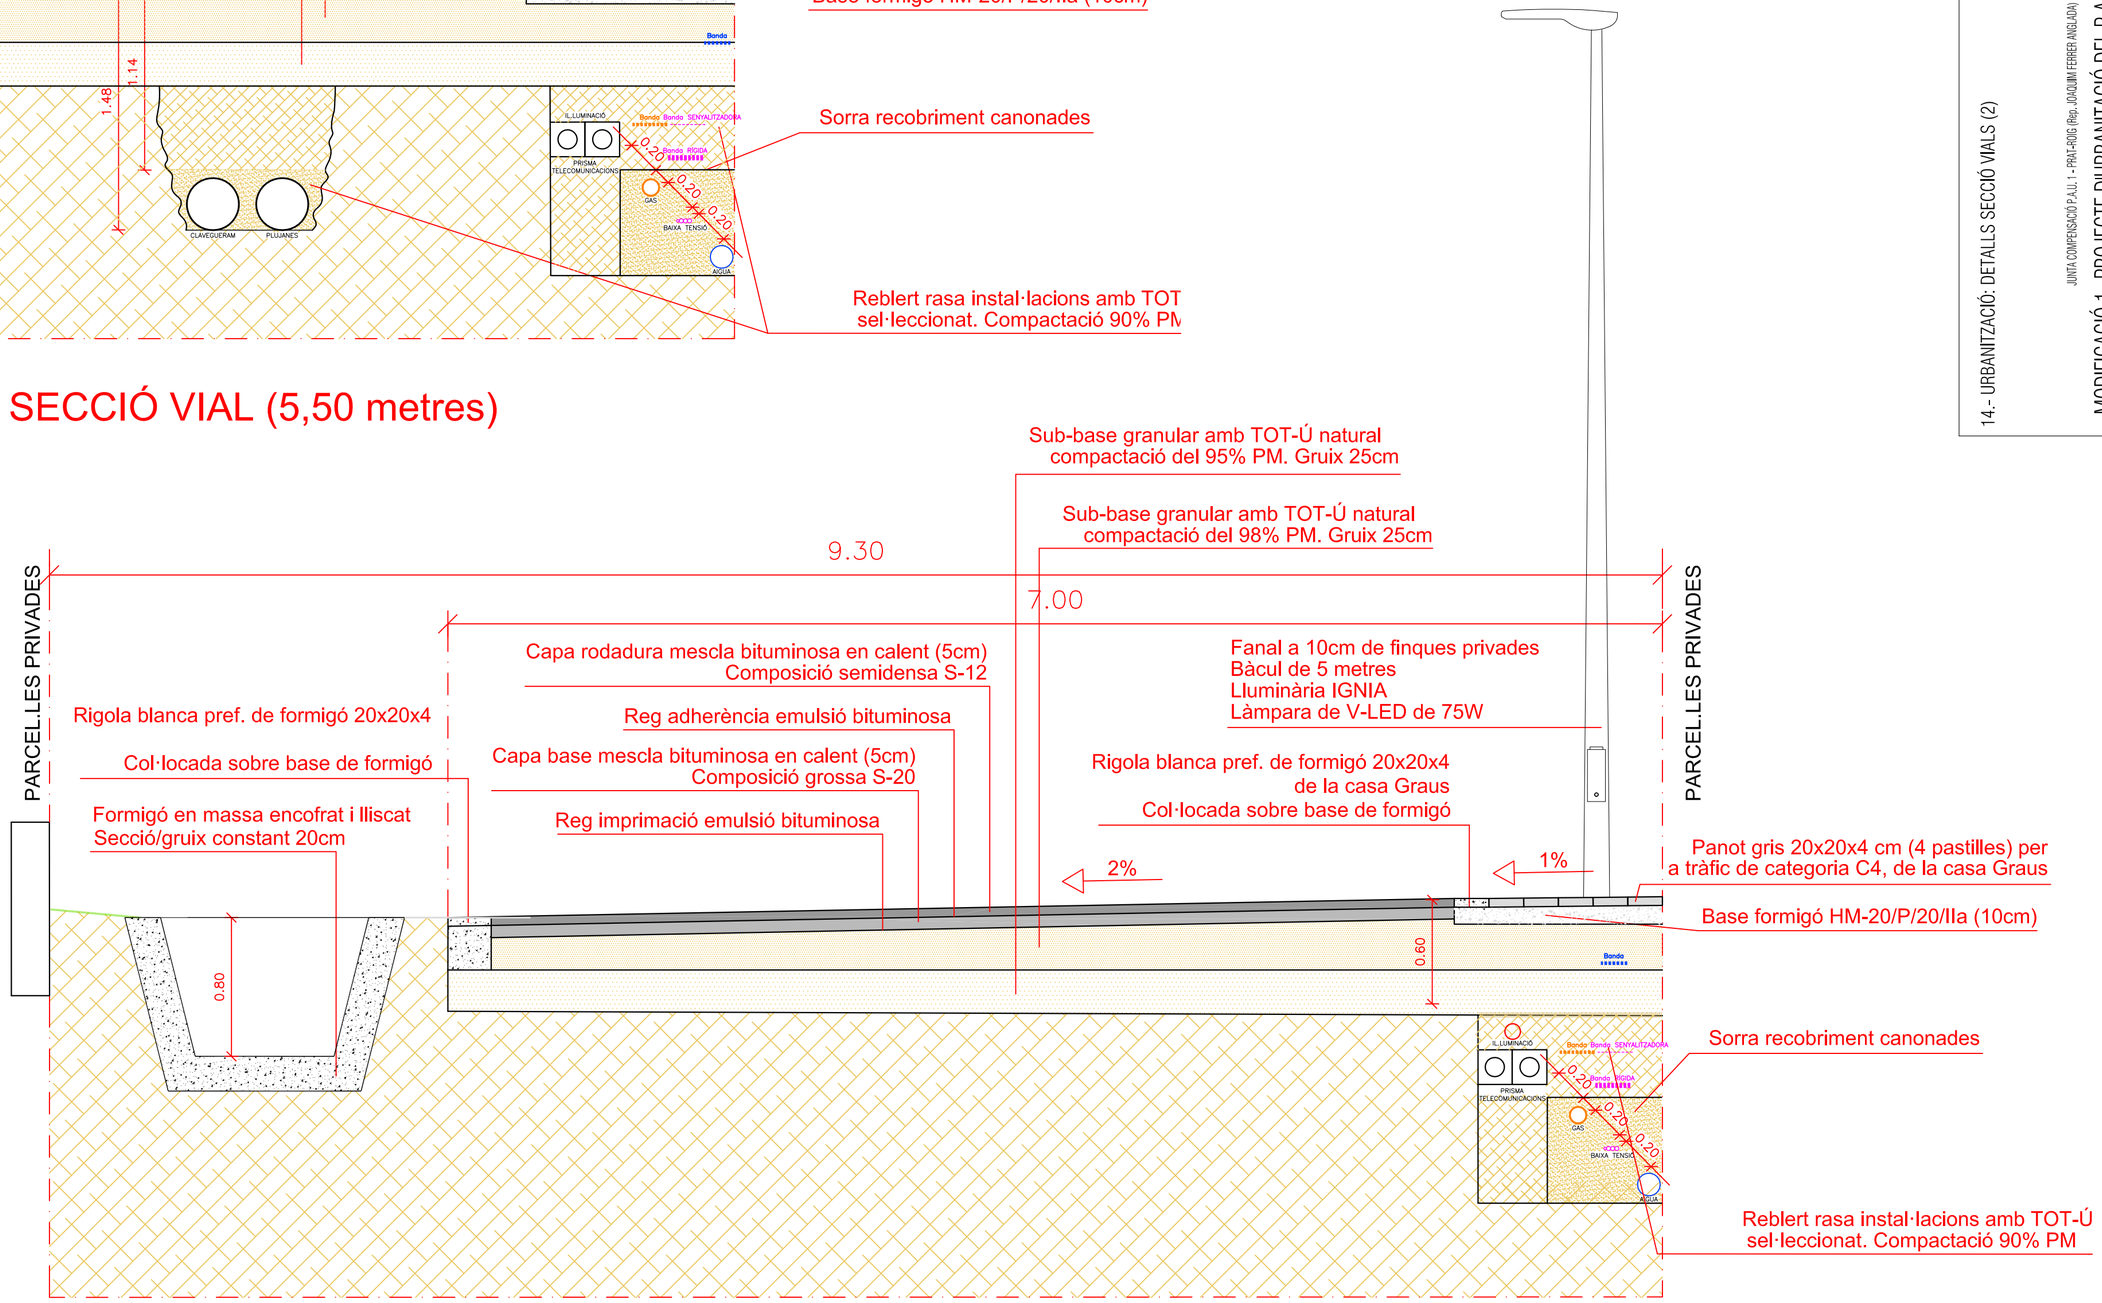

SECCIÓ CAMÍ PLA DE L'ESTANY

ARQUITECTES
Mònica Rovira i Llibería ▪ Emili Salavedra i Espigol
Sant Mer, 20 17820 Banyoles Tel/Fax: 972-576166

14.- URBANITZACIÓ: DETALLS SECCIÓ VIALS (2) 1/25

JUNTA COMPENSACIÓ P.A.U. 1 - PRAT-ROIG (Rep. JOAQUIM FERRER ANGLADA)

- MODIFICACIÓ 1- PROJECTE D'URBANITACIÓ DEL P.A.U. 1 - PRAT ROIG

P.A.U. 1 / PRAT ROIG - PORQUERES (17834) JULIOL 2018

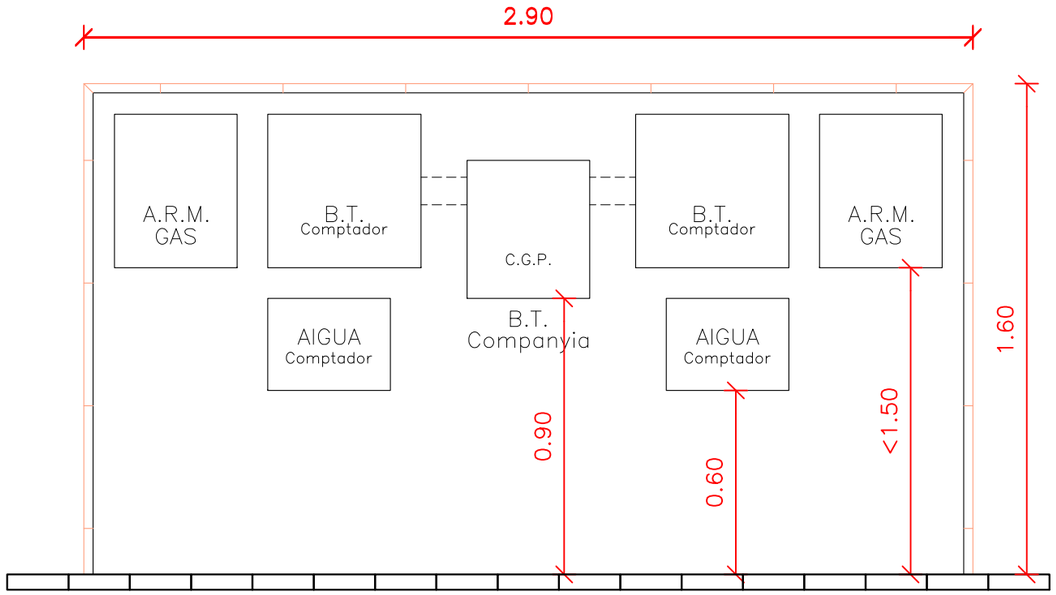

ALÇAT AGRUPACIÓ SERVEIS (ESCOMESES PARCEL.LES)

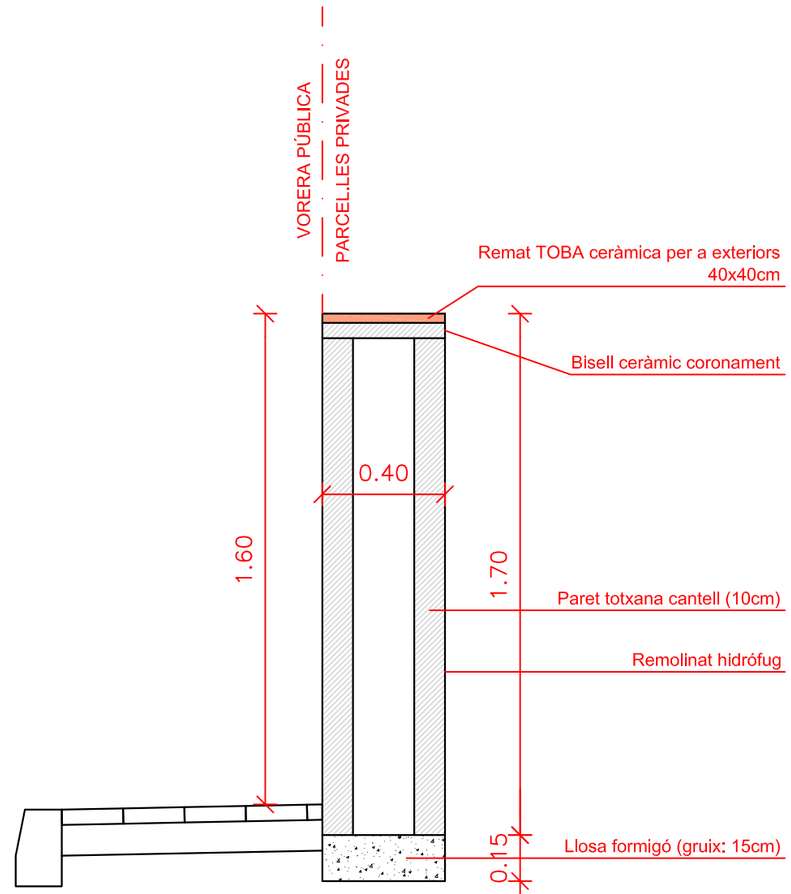

SECCIÓ AGRUPACIÓ SERVEIS (ESCOMESES PARCEL.LES)

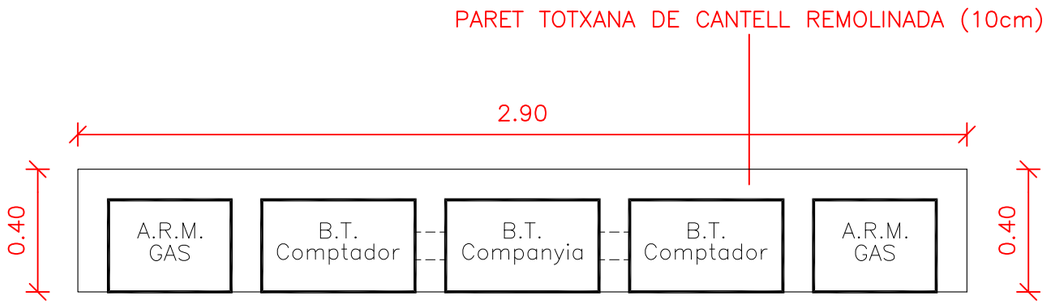

PLANTA AGRUPACIÓ SERVEIS (ESCOMESES PARCEL.LES)

15.- URBANITZACIÓ: DETALL ARMARI AGRUPACIÓ SERVEIS 1/20

JUNTA COMPENSACIÓ P.A.U. 1 - PRAT-ROIG (Rep. JOAQUIM FERRER ANGLADA)

- MODIFICACIÓ 1- PROJECTE D'URBANITACIÓ DEL P.A.U. 1 - PRAT ROIG

P.A.U. 1 / PRAT ROIG - PORQUERES (17834) JULIOL 2018

ARQUITECTES
Mònica Rovira i Llibería ▪ Emili Salavedra i Espigol
Sant Mer. 20 17820 Banyoles Tel/Fax: 972-576166

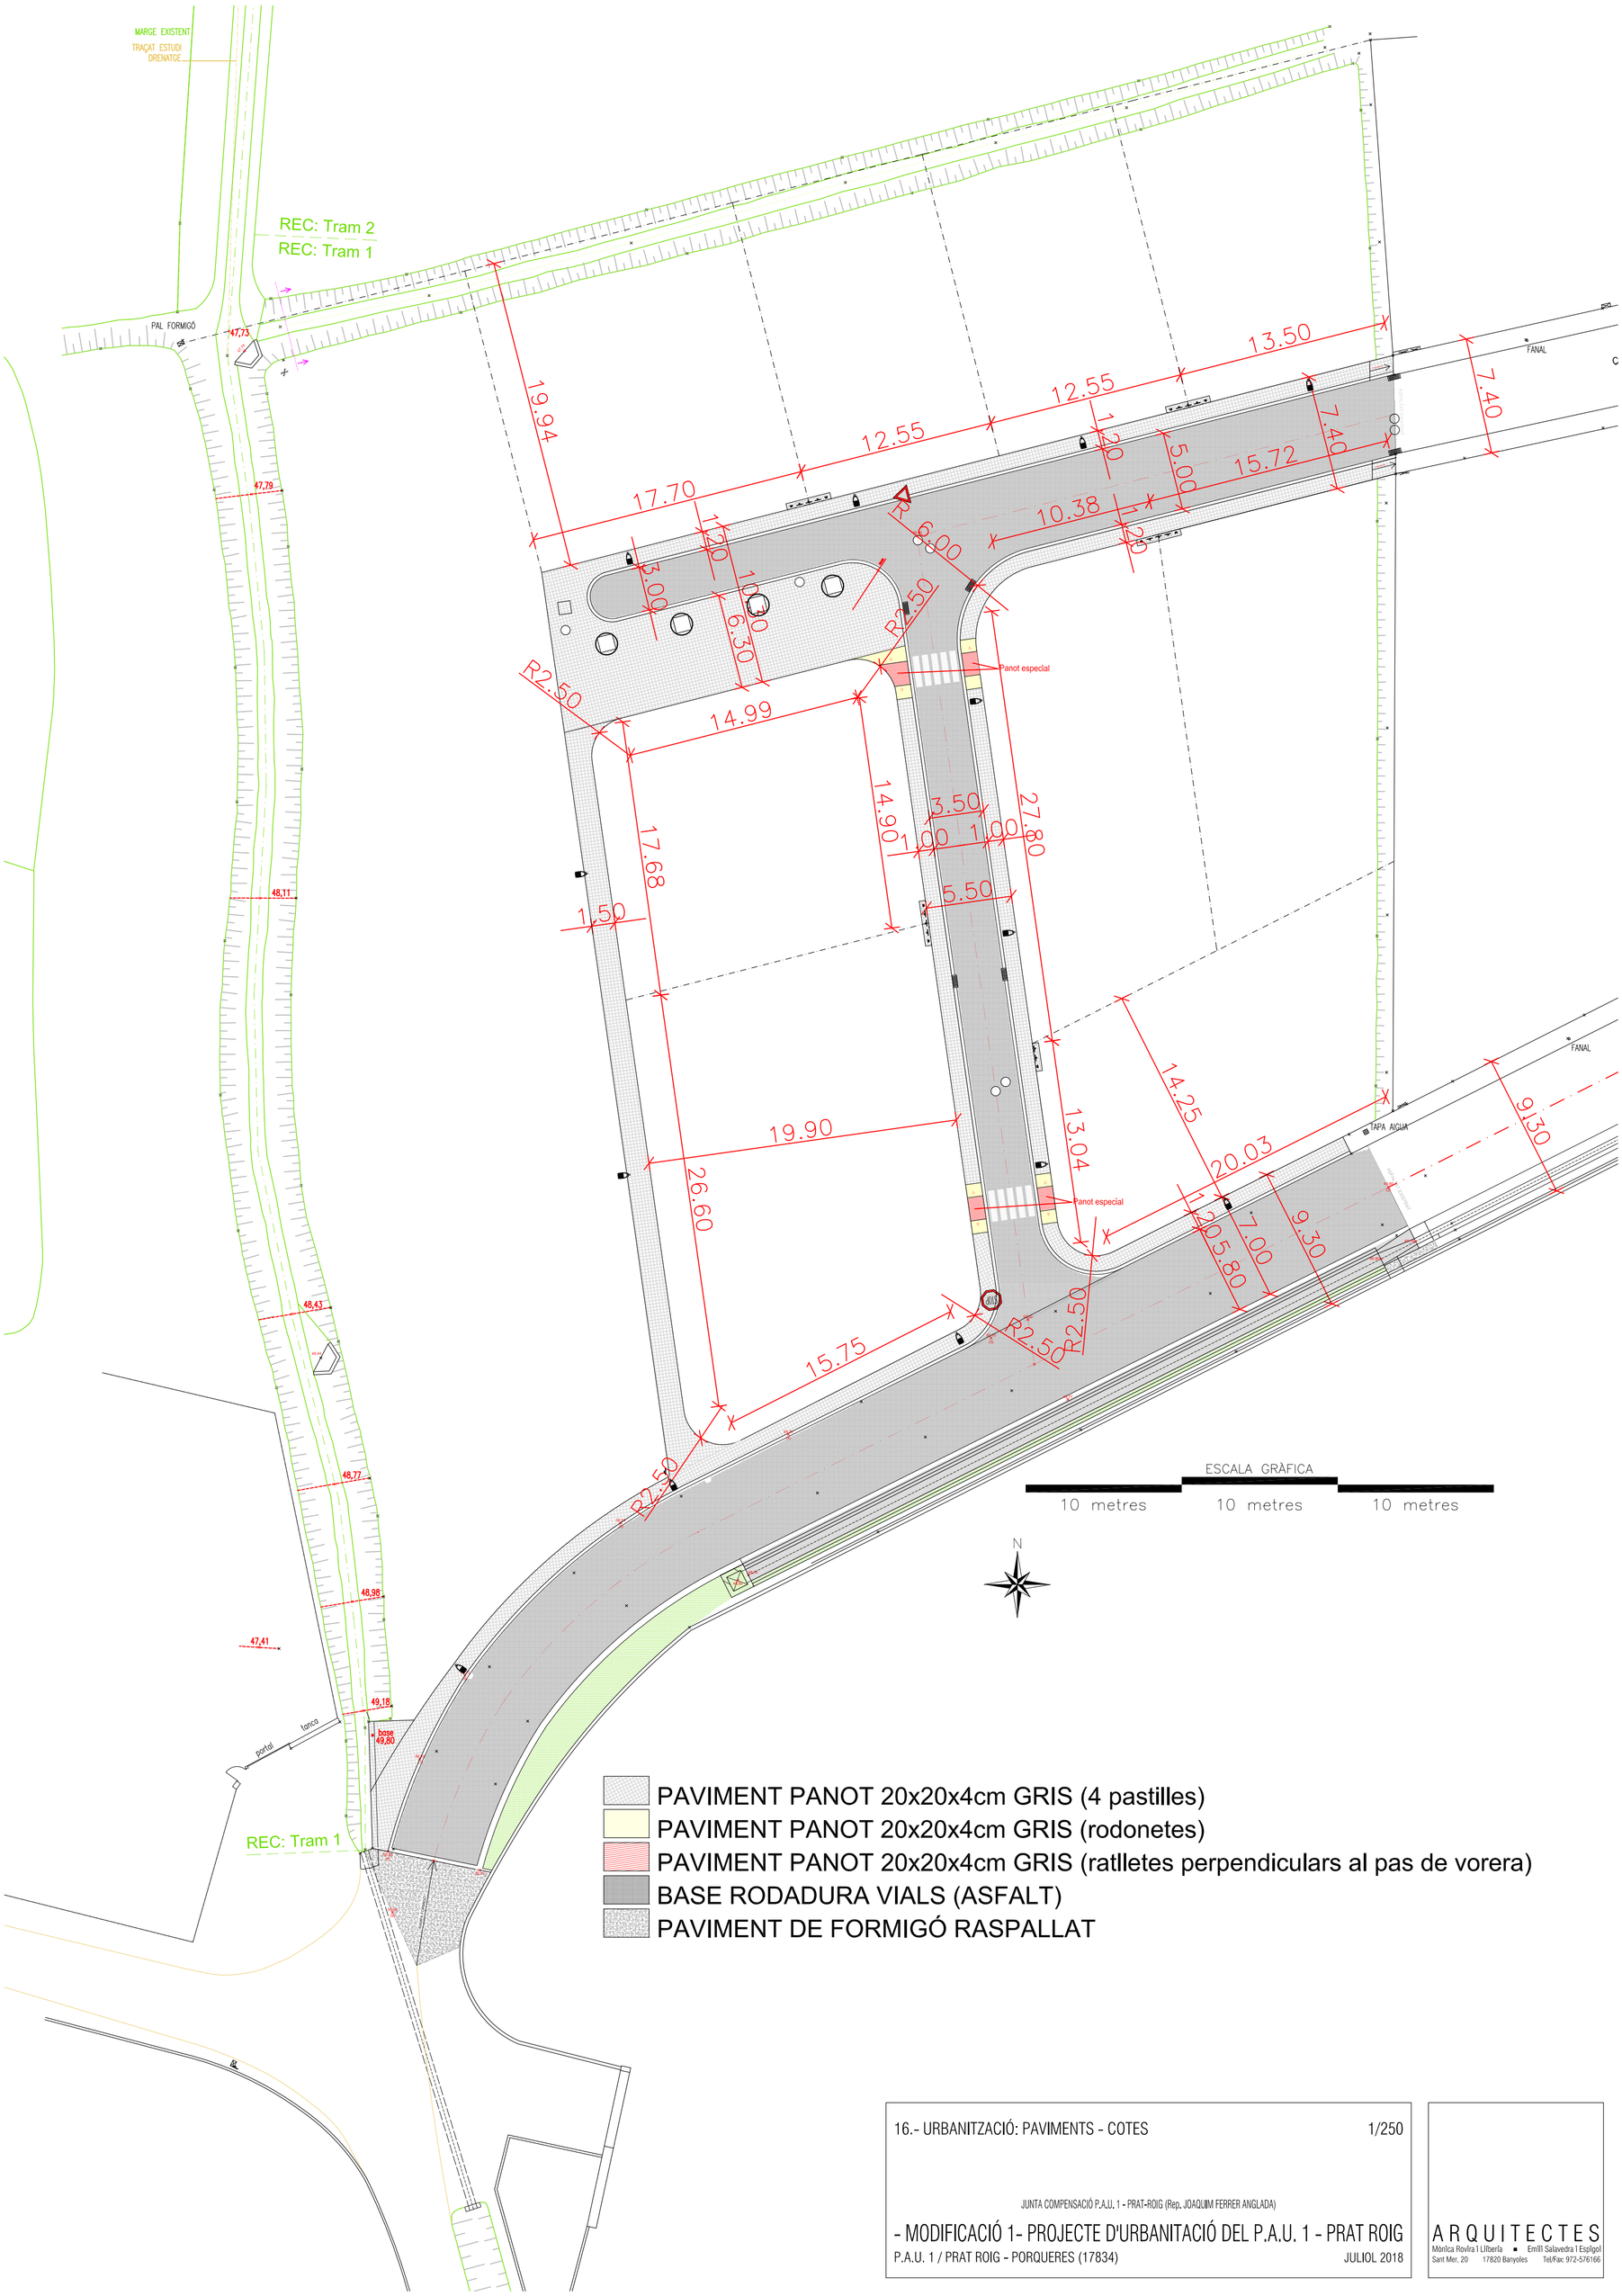

16.- URBANITZACIÓ: PAVIMENTS - COTES 1/250

JUNTA COMPENSACIÓ P.A.U. 1 - PRAT-ROIG (Rep. JOAQUIM FERRER ANGLADA)

- MODIFICACIÓ 1- PROJECTE D'URBANITACIÓ DEL P.A.U. 1 - PRAT ROIG

P.A.U. 1 / PRAT ROIG - PORQUERES (17834) JULIOL 2018

ARQUITECTES
Mònica Rovira i Llibería ▪ Emili Salavedra i Espigol
Sant Mer, 20 17820 Banyoles Tel/Fax: 972-576166

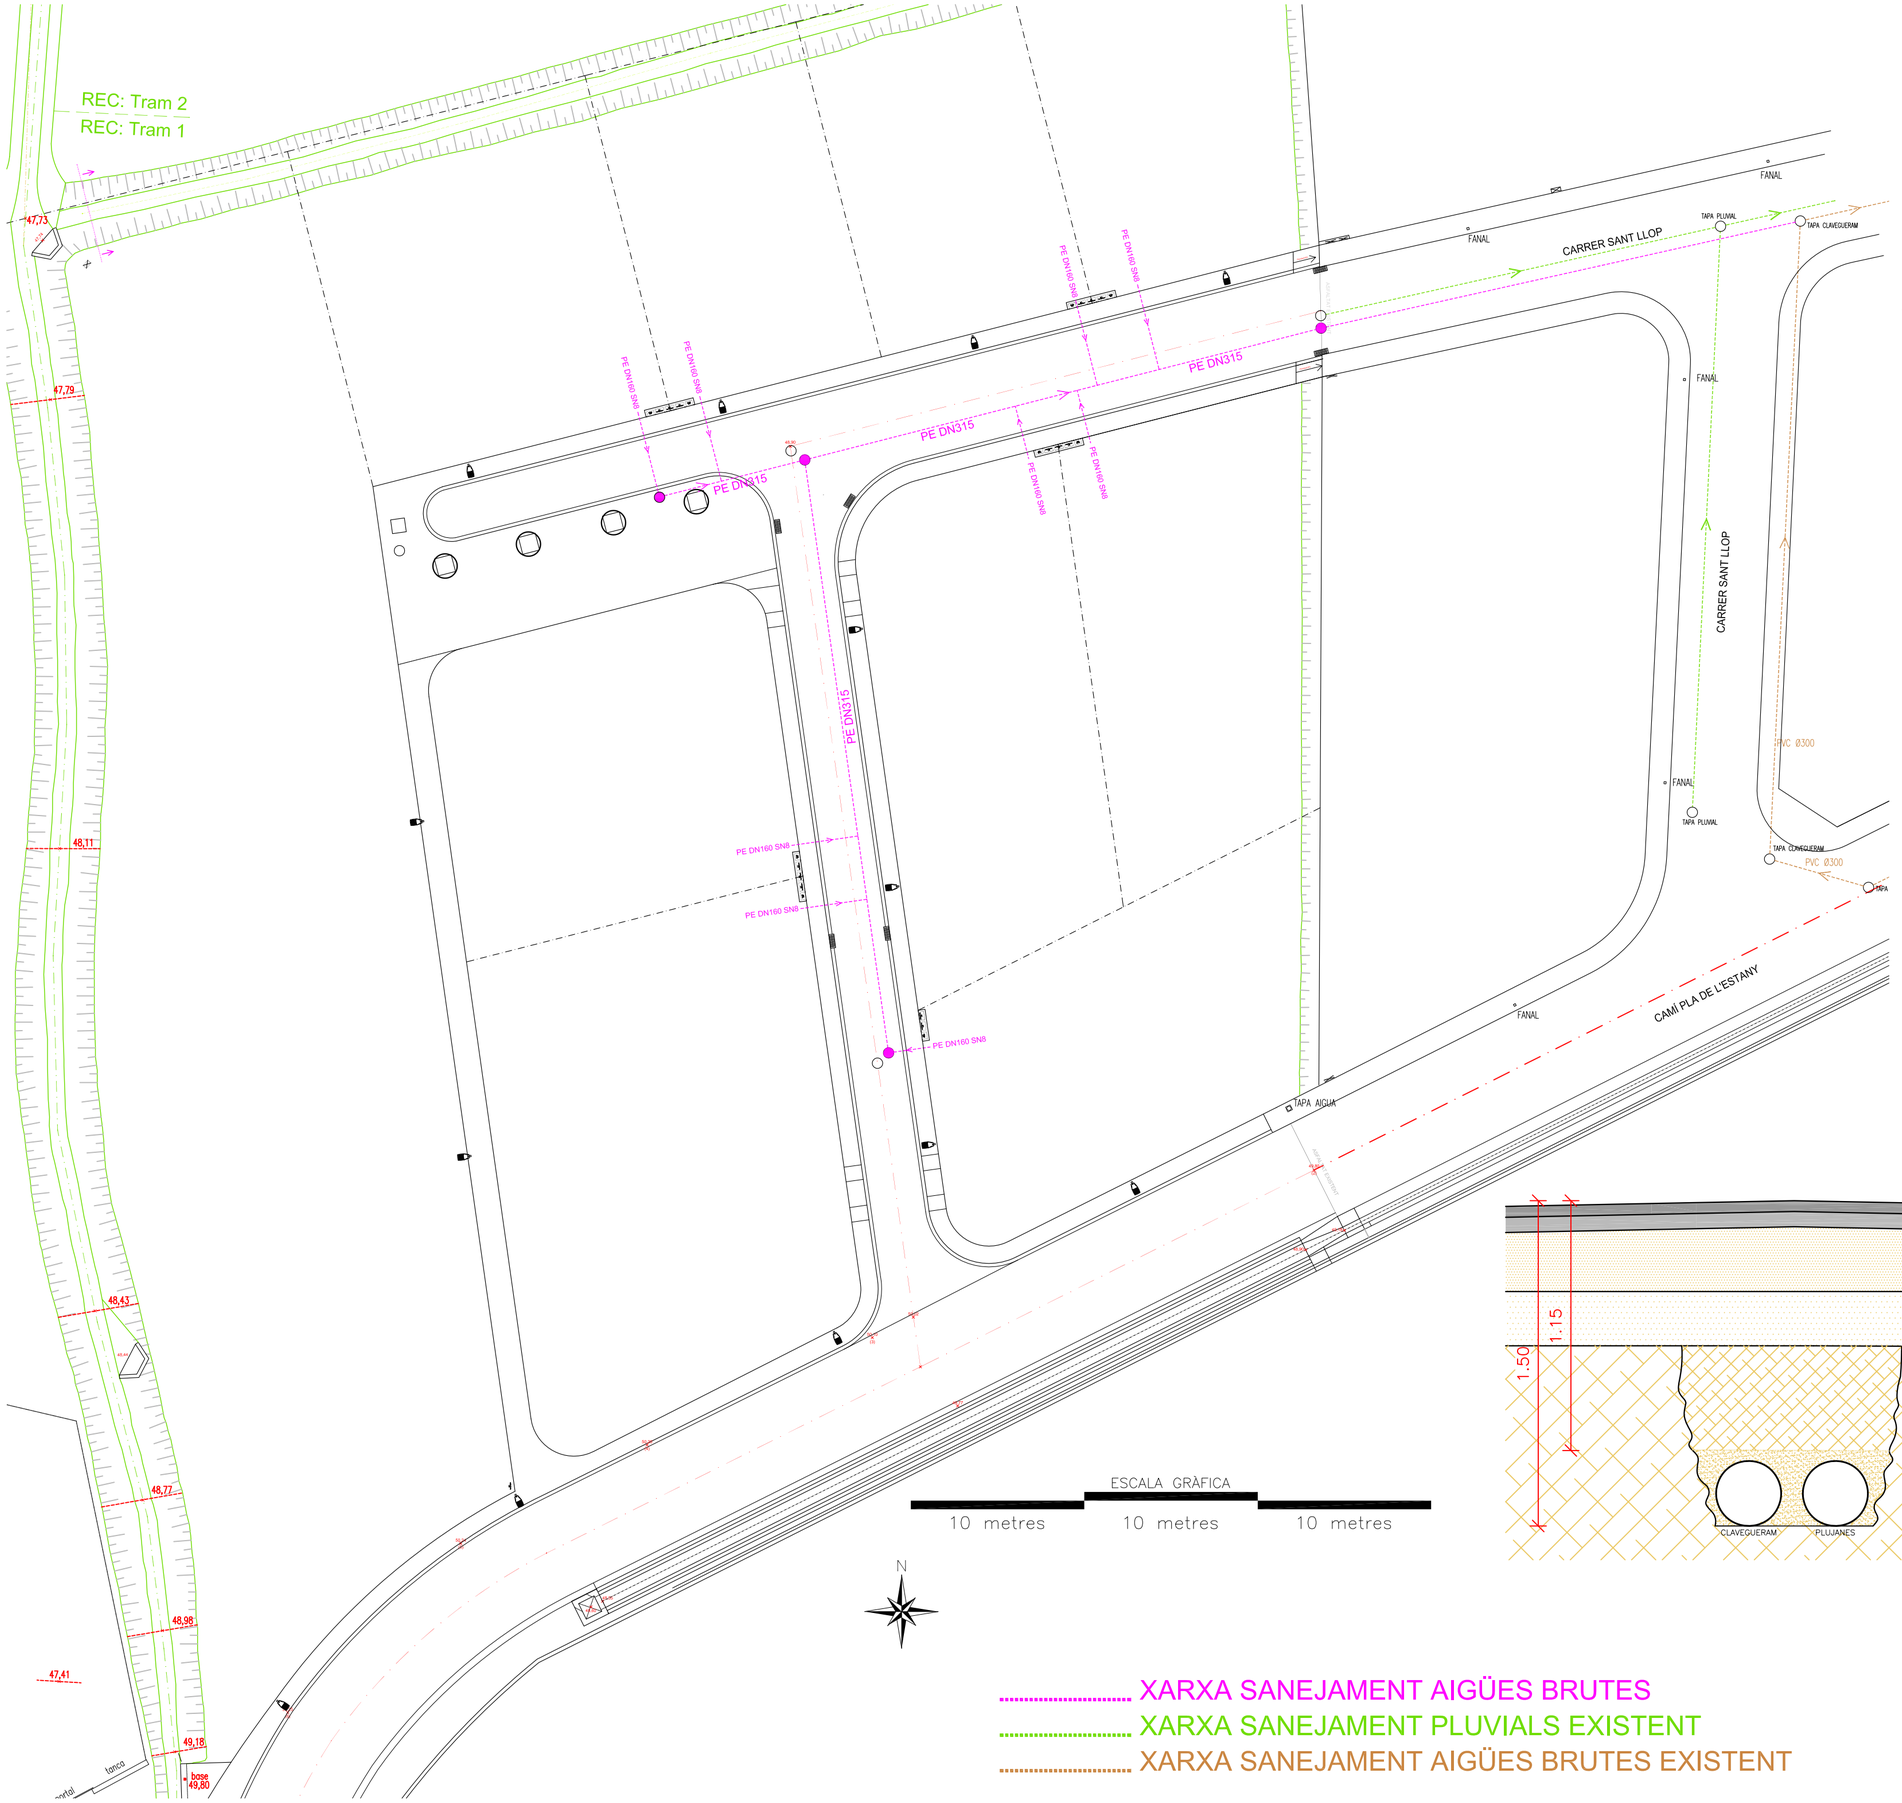

XARXA SANEJAMENT AIGÜES BRUTES
XARXA SANEJAMENT PLUVIALS EXISTENT
XARXA SANEJAMENT AIGÜES BRUTES EXISTENT

TAPA SANEJAMENT

TAPA DE SANEJAMENT ø600mm
de fosa >400KN

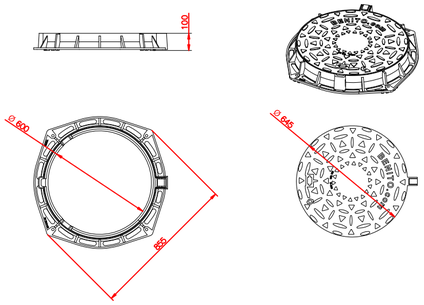

POU DE REGISTRE

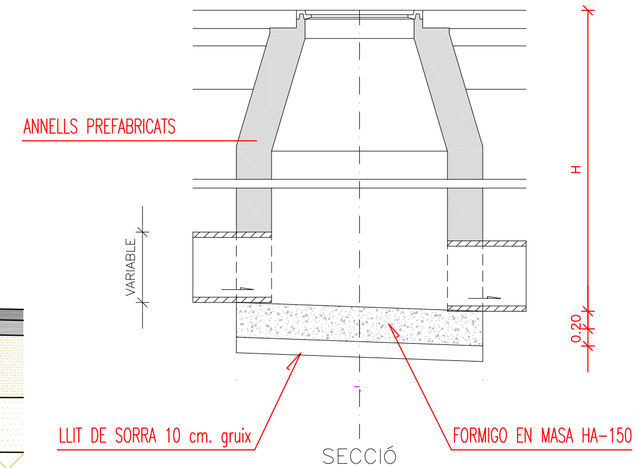

SECCIÓ

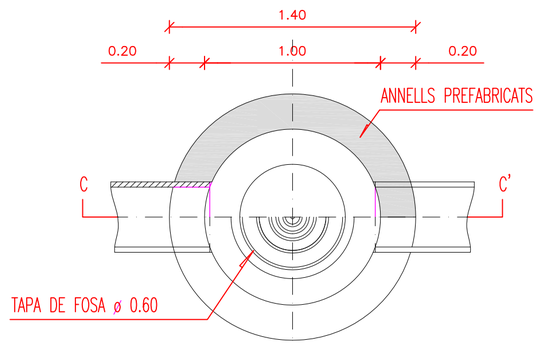

PLANTA

ARQUITECTES
Mònica Rovira i Llibería ■ Emili Salavedra i Espigol
Sant Mer, 20 17820 Banyoles Tel/Fax: 972-576166

17.- URBANITZACIÓ: SERVEIS SANEJAMENT AIGÜES BRUTES 1/250

JUNTA COMPENSACIÓ P.A.U. 1 - PRAT-ROIG (Rep. JOAQUIM FERRER ANGLADA)

- MODIFICACIÓ 1- PROJECTE D'URBANITACIÓ DEL P.A.U. 1 - PRAT ROIG

P.A.U. 1 / PRAT ROIG - PORQUERES (17834) JULIOL 2018

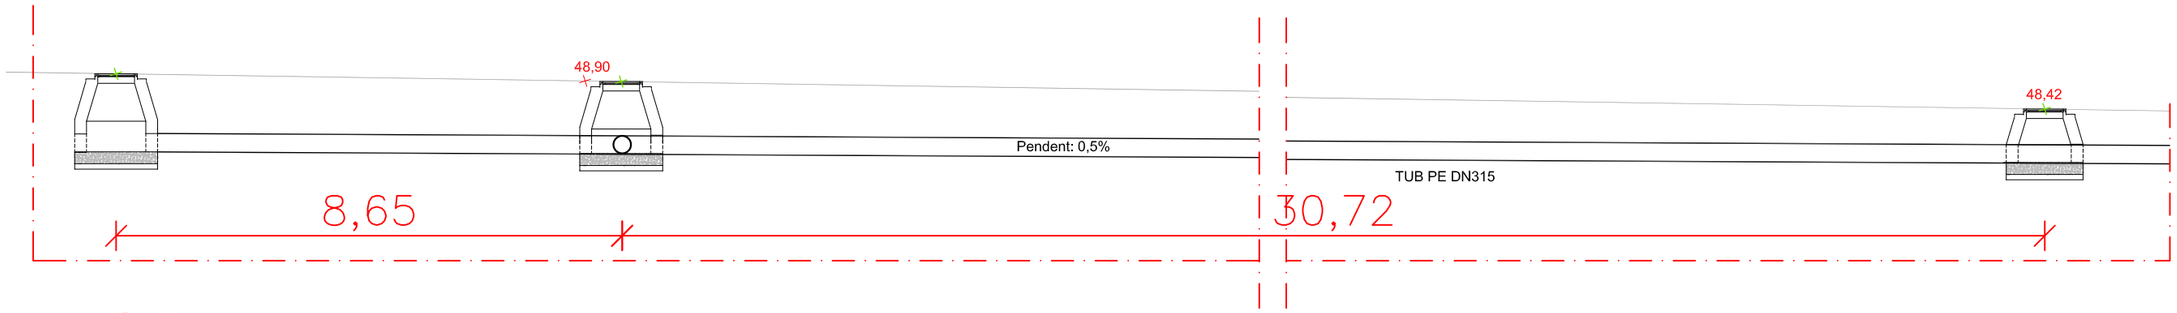

S1

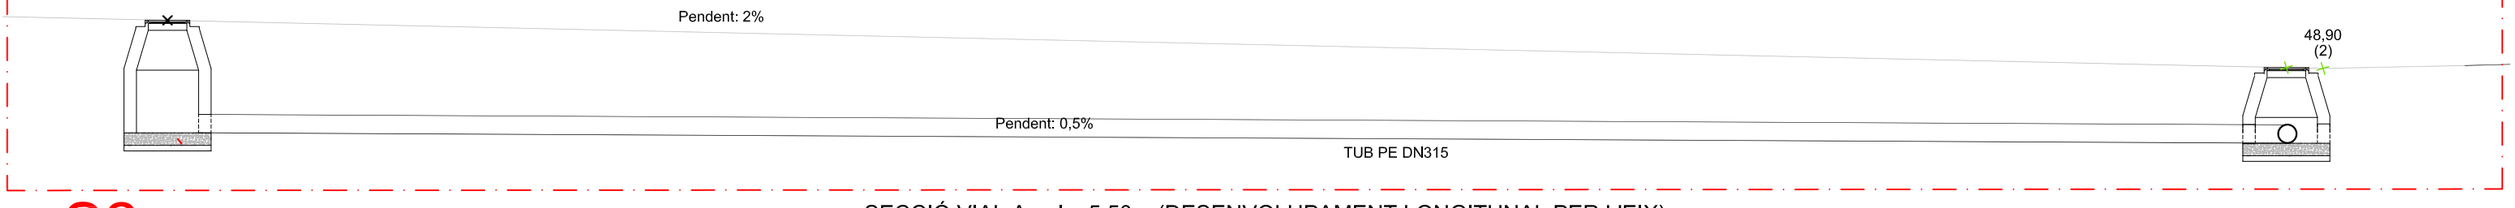

S2

SECCIÓ VIAL Ample: 5,50m (DESENVOLUPAMENT LONGITUNAL PER L'EIX)

34,56

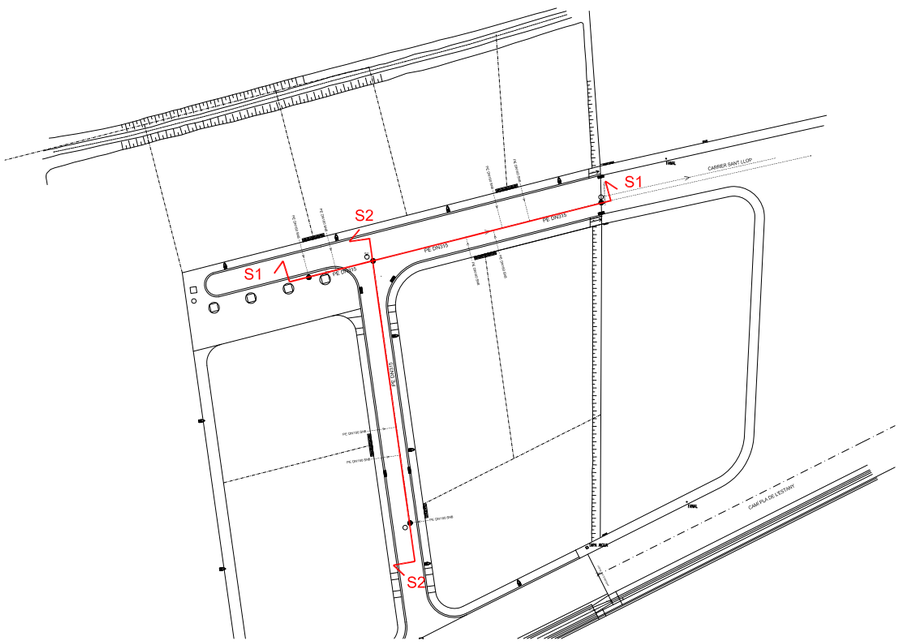

18.- URBANITZACIÓ: PERFIL SANEJAMENT POUS AIGÜES BRUTES 1/250

JUNTA COMPENSACIÓ P.A.U. 1 - PRAT-ROIG (Rep. JOAQUIM FERRER ANGLADA)

- MODIFICACIÓ 1- PROJECTE D'URBANITACIÓ DEL P.A.U. 1 - PRAT ROIG

P.A.U. 1 / PRAT ROIG - PORQUERES (17834) JULIOL 2018

ARQUITECTES
Mònica Rovira i Lliberia ■ Emili Salavedra i Espigol
Sant Mer, 20 17820 Banyoles Tel/Fax: 972-576166

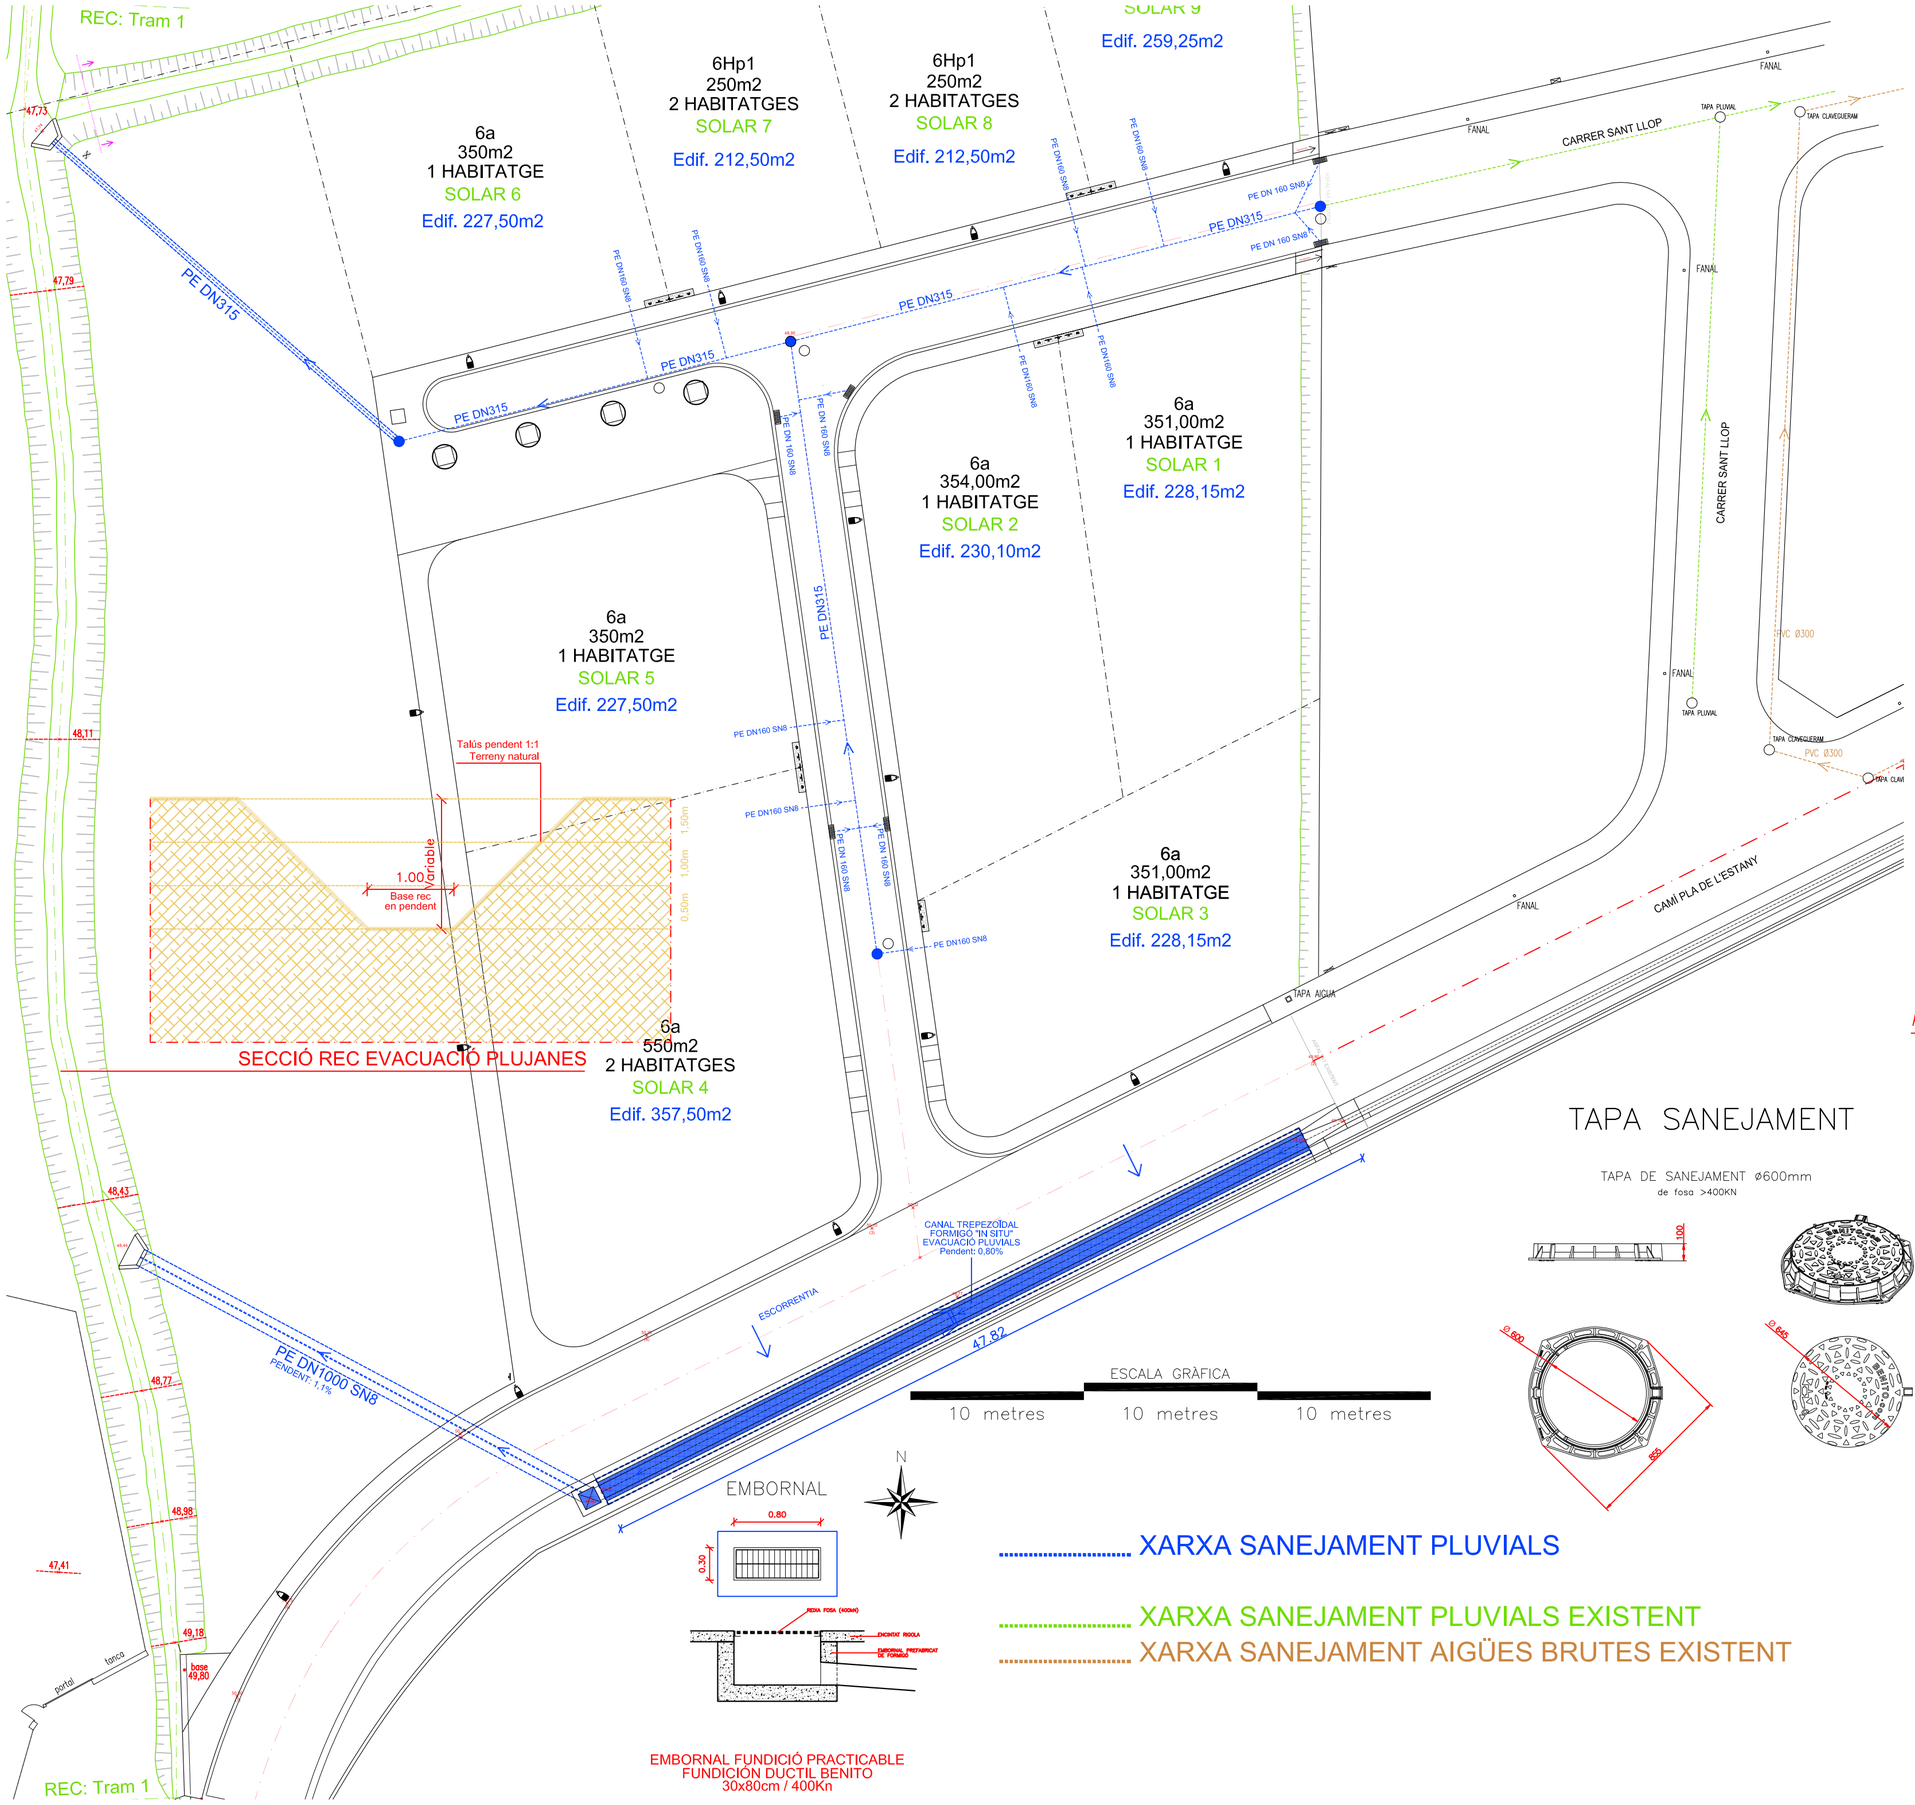

XARXA SANEJAMENT PLUVIALS

XARXA SANEJAMENT PLUVIALS EXISTENT

XARXA SANEJAMENT AIGÜES BRUTES EXISTENT

TAPA SANEJAMENT

TAPA DE SANEJAMENT ø600mm
de fosa >400KN

DETALL CUNETA TRAPEZOIDAL

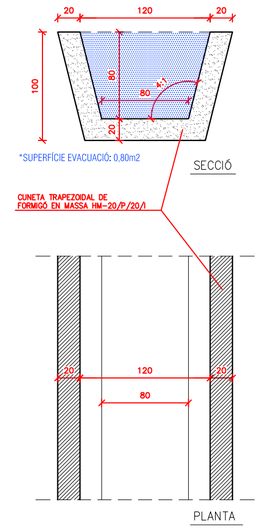

POU DE REGISTRE

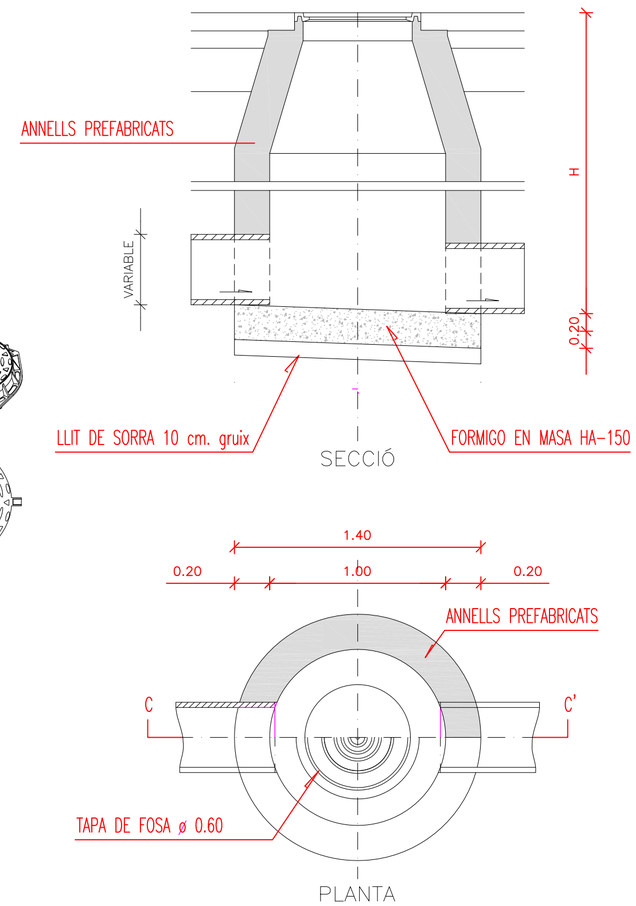

ARQUITECTES
Mónica Rovira i Lliberia ▪ Emili Salavedra i Espigol
Sant Mer, 20 17820 Banyoles Tel/Fax: 972-576166

19.- URBANITZACIÓ: SERVEIS SANEJAMENT PLUJANES

1/250

JUNTA COMPENSACIÓ P.A.U. 1 - PRAT-ROIG (Rep. JOAQUIM FERRER ANGLADA)

- MODIFICACIÓ 1- PROJECTE D'URBANITACIÓ DEL P.A.U. 1 - PRAT ROIG

P.A.U. 1 / PRAT ROIG - PORQUERES (17834)

JULIOL 2018

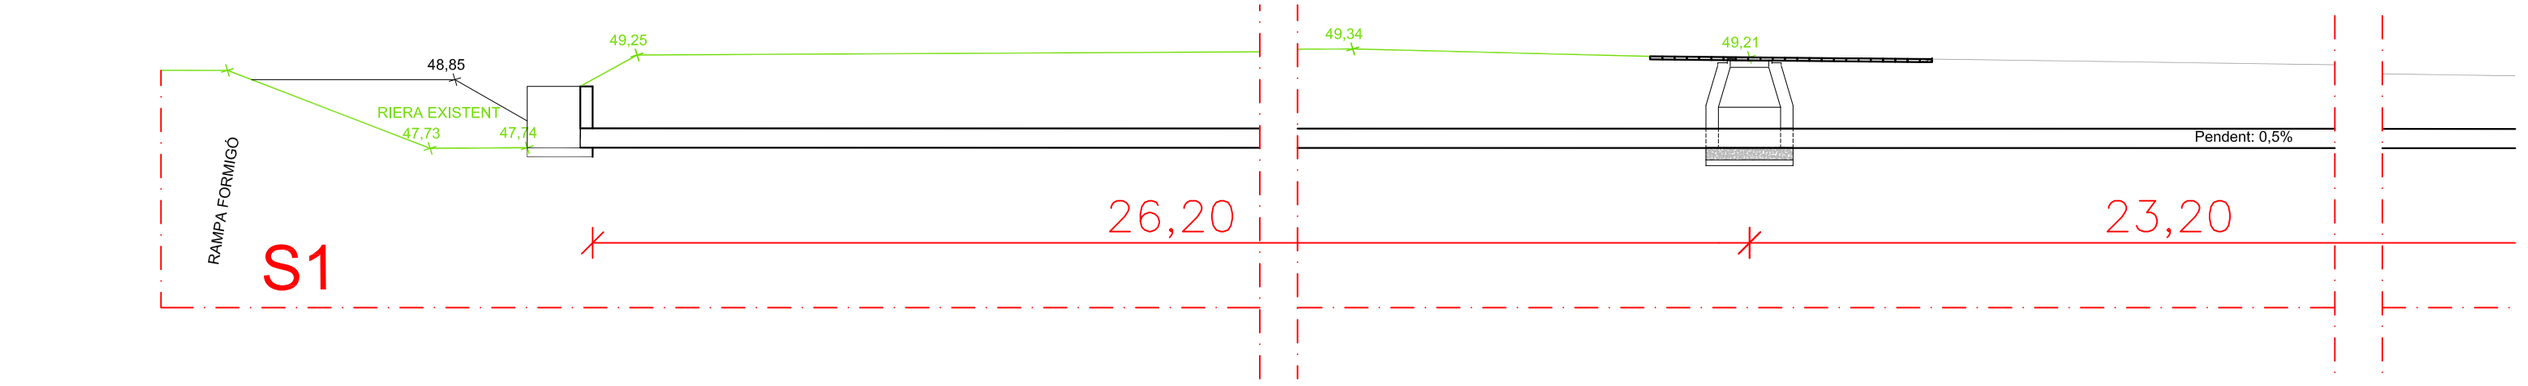

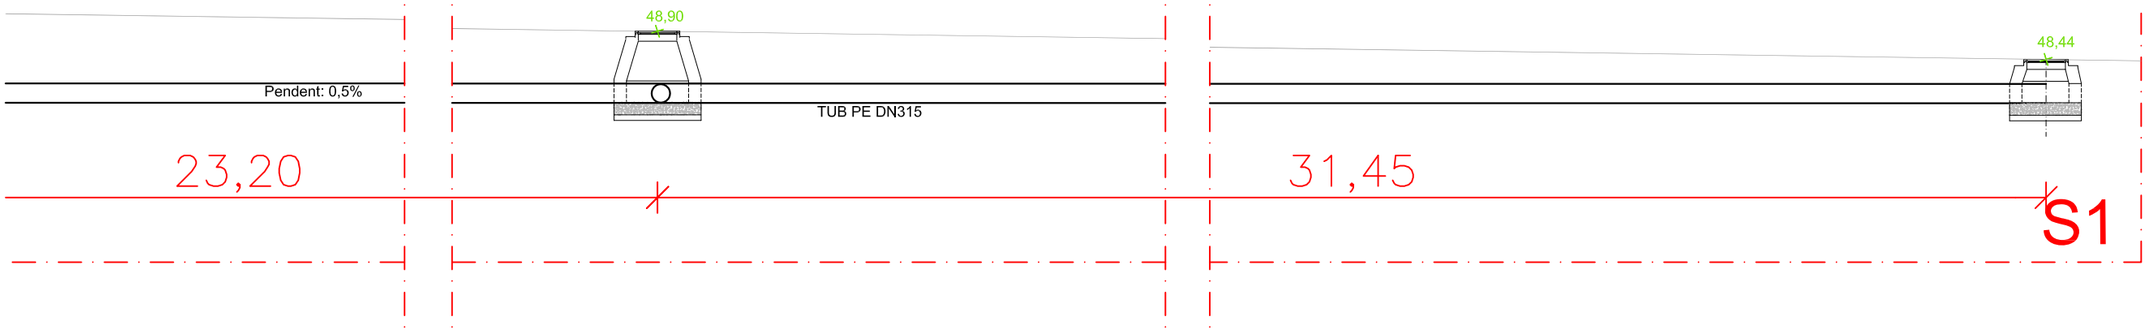

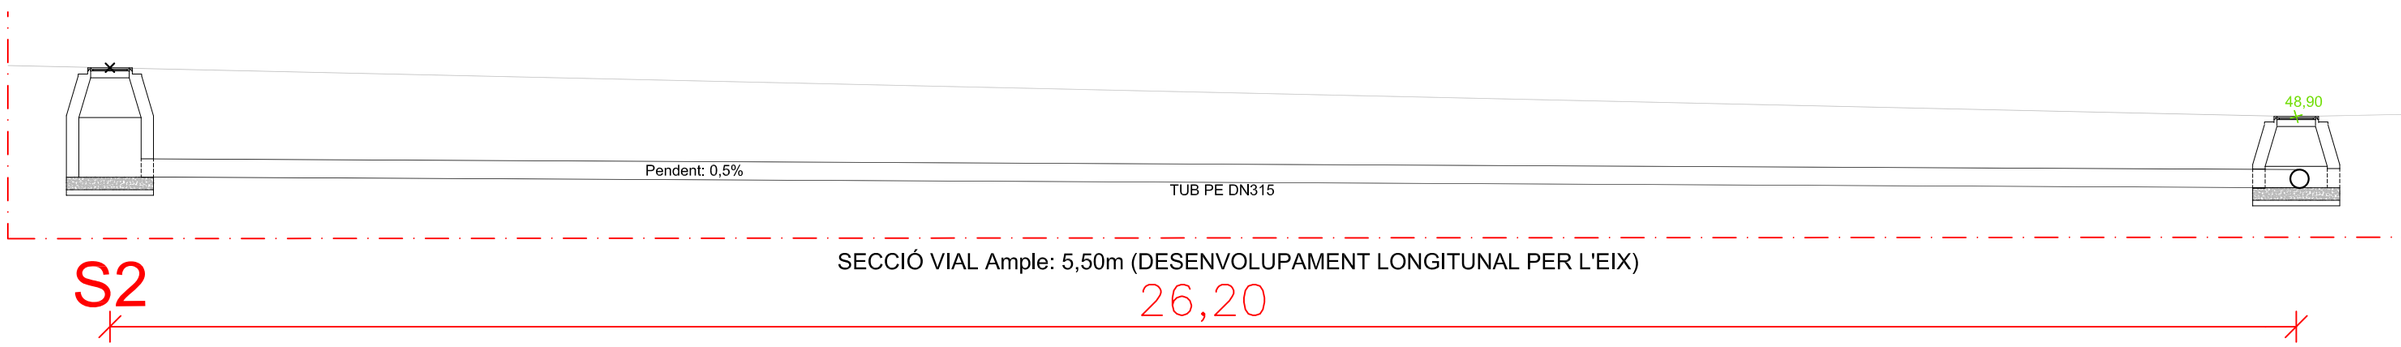

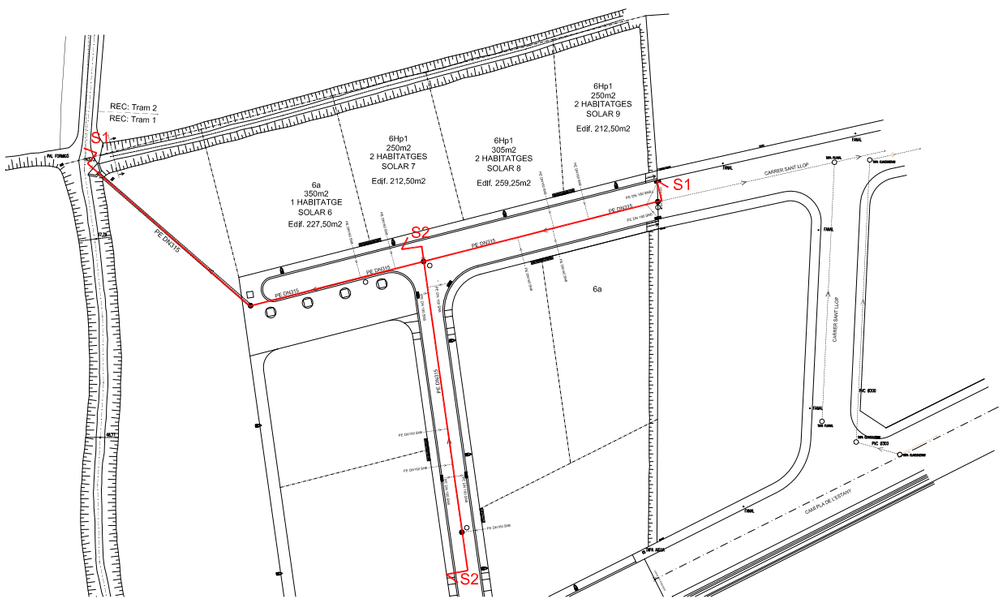

20.- URBANITZACIÓ: PERFIL SANEJAMENT POUS AIGÜES NETES 1/250

JUNTA COMPENSACIÓ P.A.U. 1 - PRAT-ROIG (Rep. JOAQUIM FERRER ANGLADA)

- MODIFICACIÓ 1- PROJECTE D'URBANITZACIÓ DEL P.A.U. 1 - PRAT ROIG

P.A.U. 1 / PRAT ROIG - PORQUERES (17834) JULIOL 2018

ARQUITECTES

Mònica Rovira i Lliberia ▪ Emili Salavedra i Espigol

Sant Mer, 20 17820 Banyoles Tel/Fax: 972-576166

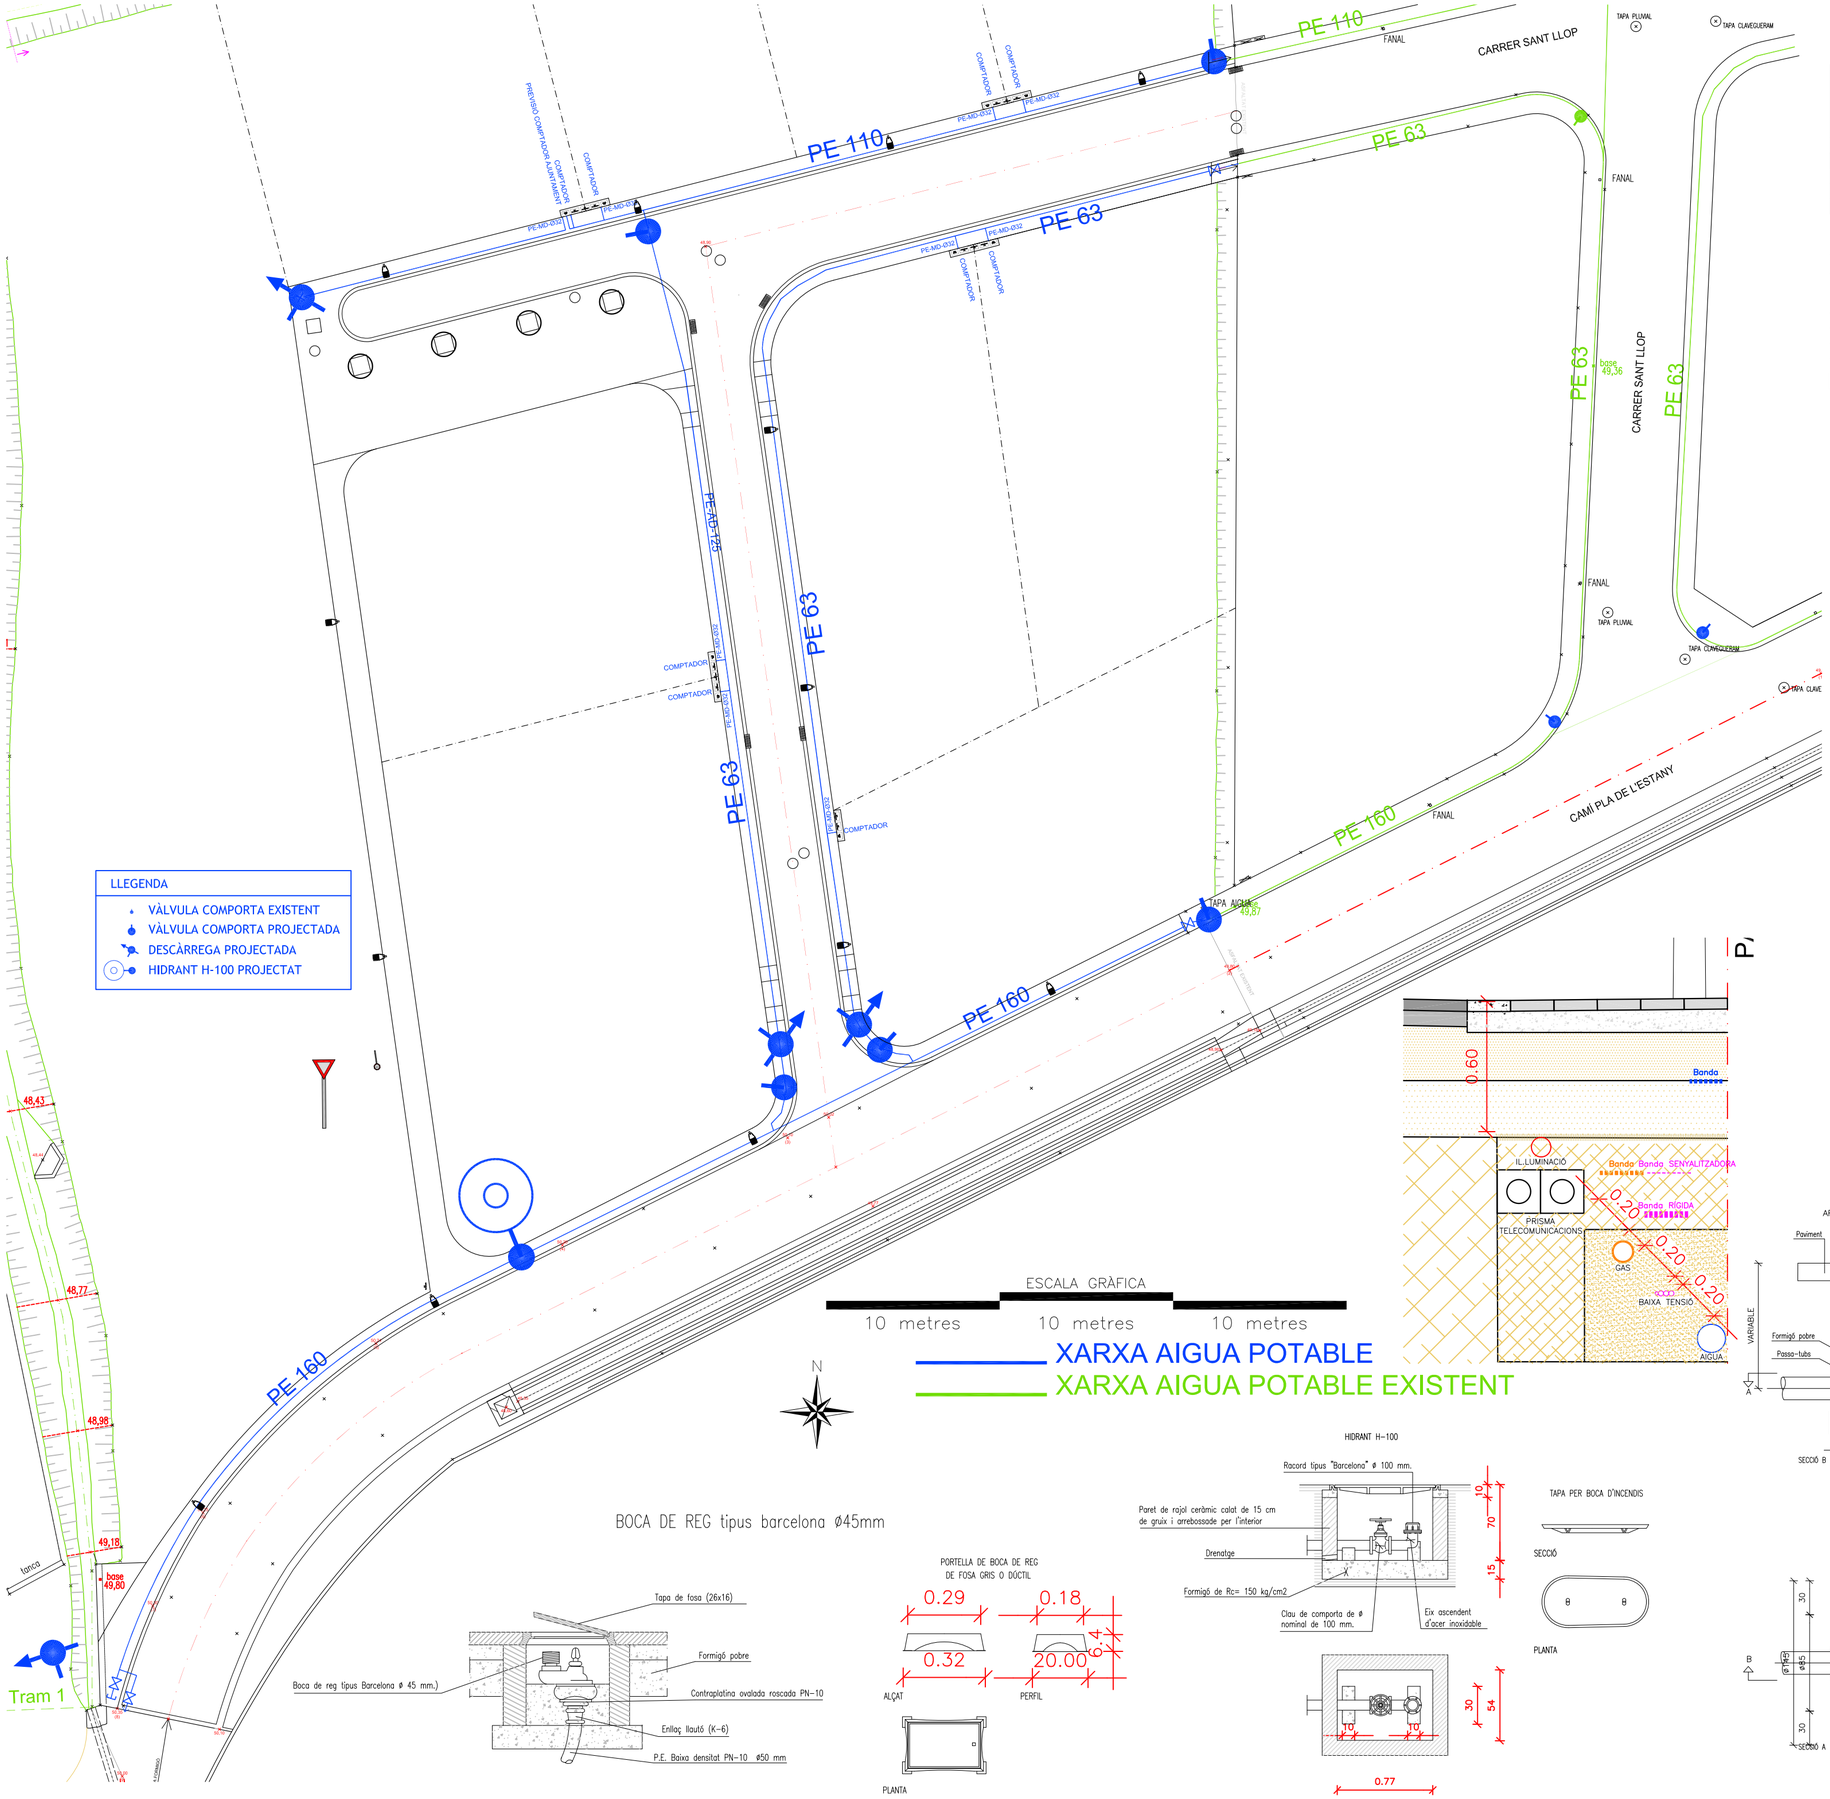

TUB DE POLIETILÈ DE D'ALTA DENSITAT				
Diàmetre exterior (mm.)	Diàmetre exterior (polzades)	Diàmetre interior (mm.)	PRESSIÓ DE TREBALL 1,0 MPa (10Atm.)	
			Gruix (mm.)	Pes (Kg/mL)
75	2 1/2"	61,4	6,8	1,47
90	3"	73,6	8,2	2,11
110	4"	90	10,0	3,14
125	4 1/2"	102,2	11,4	4,10
160	6"	130,8	14,6	6,70
200	8"	163,6	18,2	10,15

NOTA: Canonada de PE d'alta densitat PE 50A (PE 80), PN10 apta per a ús alimentari i fabricada segons norma UNE 53131

TUB DE POLIETILÈ DE BAIXA DENSITAT				
Diàmetre exterior (mm.)	Diàmetre exterior (polzades)	Diàmetre interior (mm.)	PRESSIÓ DE TREBALL 1,0 MPa (10Atm.)	
			Gruix (mm.)	Pes (Kg/mL)
20	1/2"	14,4	2,8	0,15
25	3/4"	18	3,5	0,23
32	1"	23,2	4,4	0,38
50	1 1/2"	36,2	6,9	0,92
63	2"	45,8	8,6	1,45

NOTA: Canonada de PE de baixa densitat PE 32 (PE 40), PN10 apta per a ús alimentari i fabricada segons norma UNE 53131

PLACA D'HIDRANT

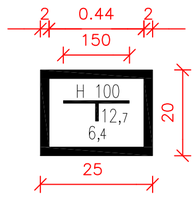

-Senyal rectangular
-S'utilitzarà per indicar la situació d'un hidrant d'incendis.
- En l'esquema del senyal, cada lletra o numero significa el següent:
  - H-100: es el diàmetre en mm. de l'hidrant
  - 12,7 i 6,4: son les coordenades de l'hidrant agafant com a punt de referència el punt de la façana en el que es troba situat.

ARQUITECTES
Ernest Salvador i Espígol
Mònica Rovira i Lliberia
Sant Mar, 20 17820 Banyoles
Tel/Fax: 972-576166

21.- URBANITZACIÓ: SERVEIS AIGUA POTABLE / DETALLS 1/20 - 1/25 - 1/250

- MODIFICACIÓ 1- PROJECTE D'URBANITACIÓ DEL P.A.U. 1 - PRAT ROIG

P.A.U. 1 / PRAT ROIG - PORQUERES (17834)

JUNTA COMPENSACIÓ P.A.U. 1 - PRAT-ROIG (Rep. JOAQUIM FERRER ANGLADA)

JUILIOL 2018

DETALL RASA TIPUS PER A CANALITZAT SOTA VIAL

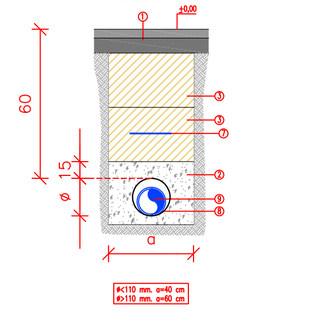

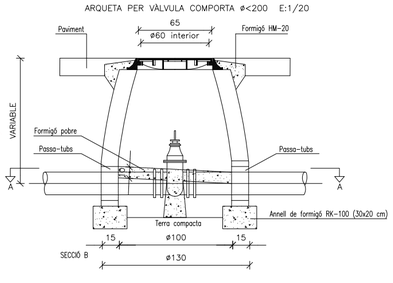

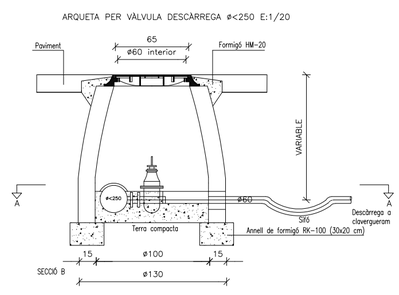

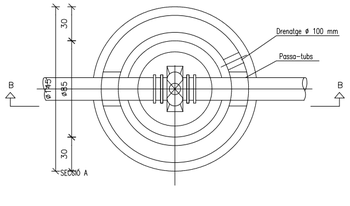

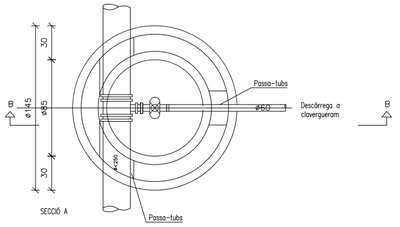

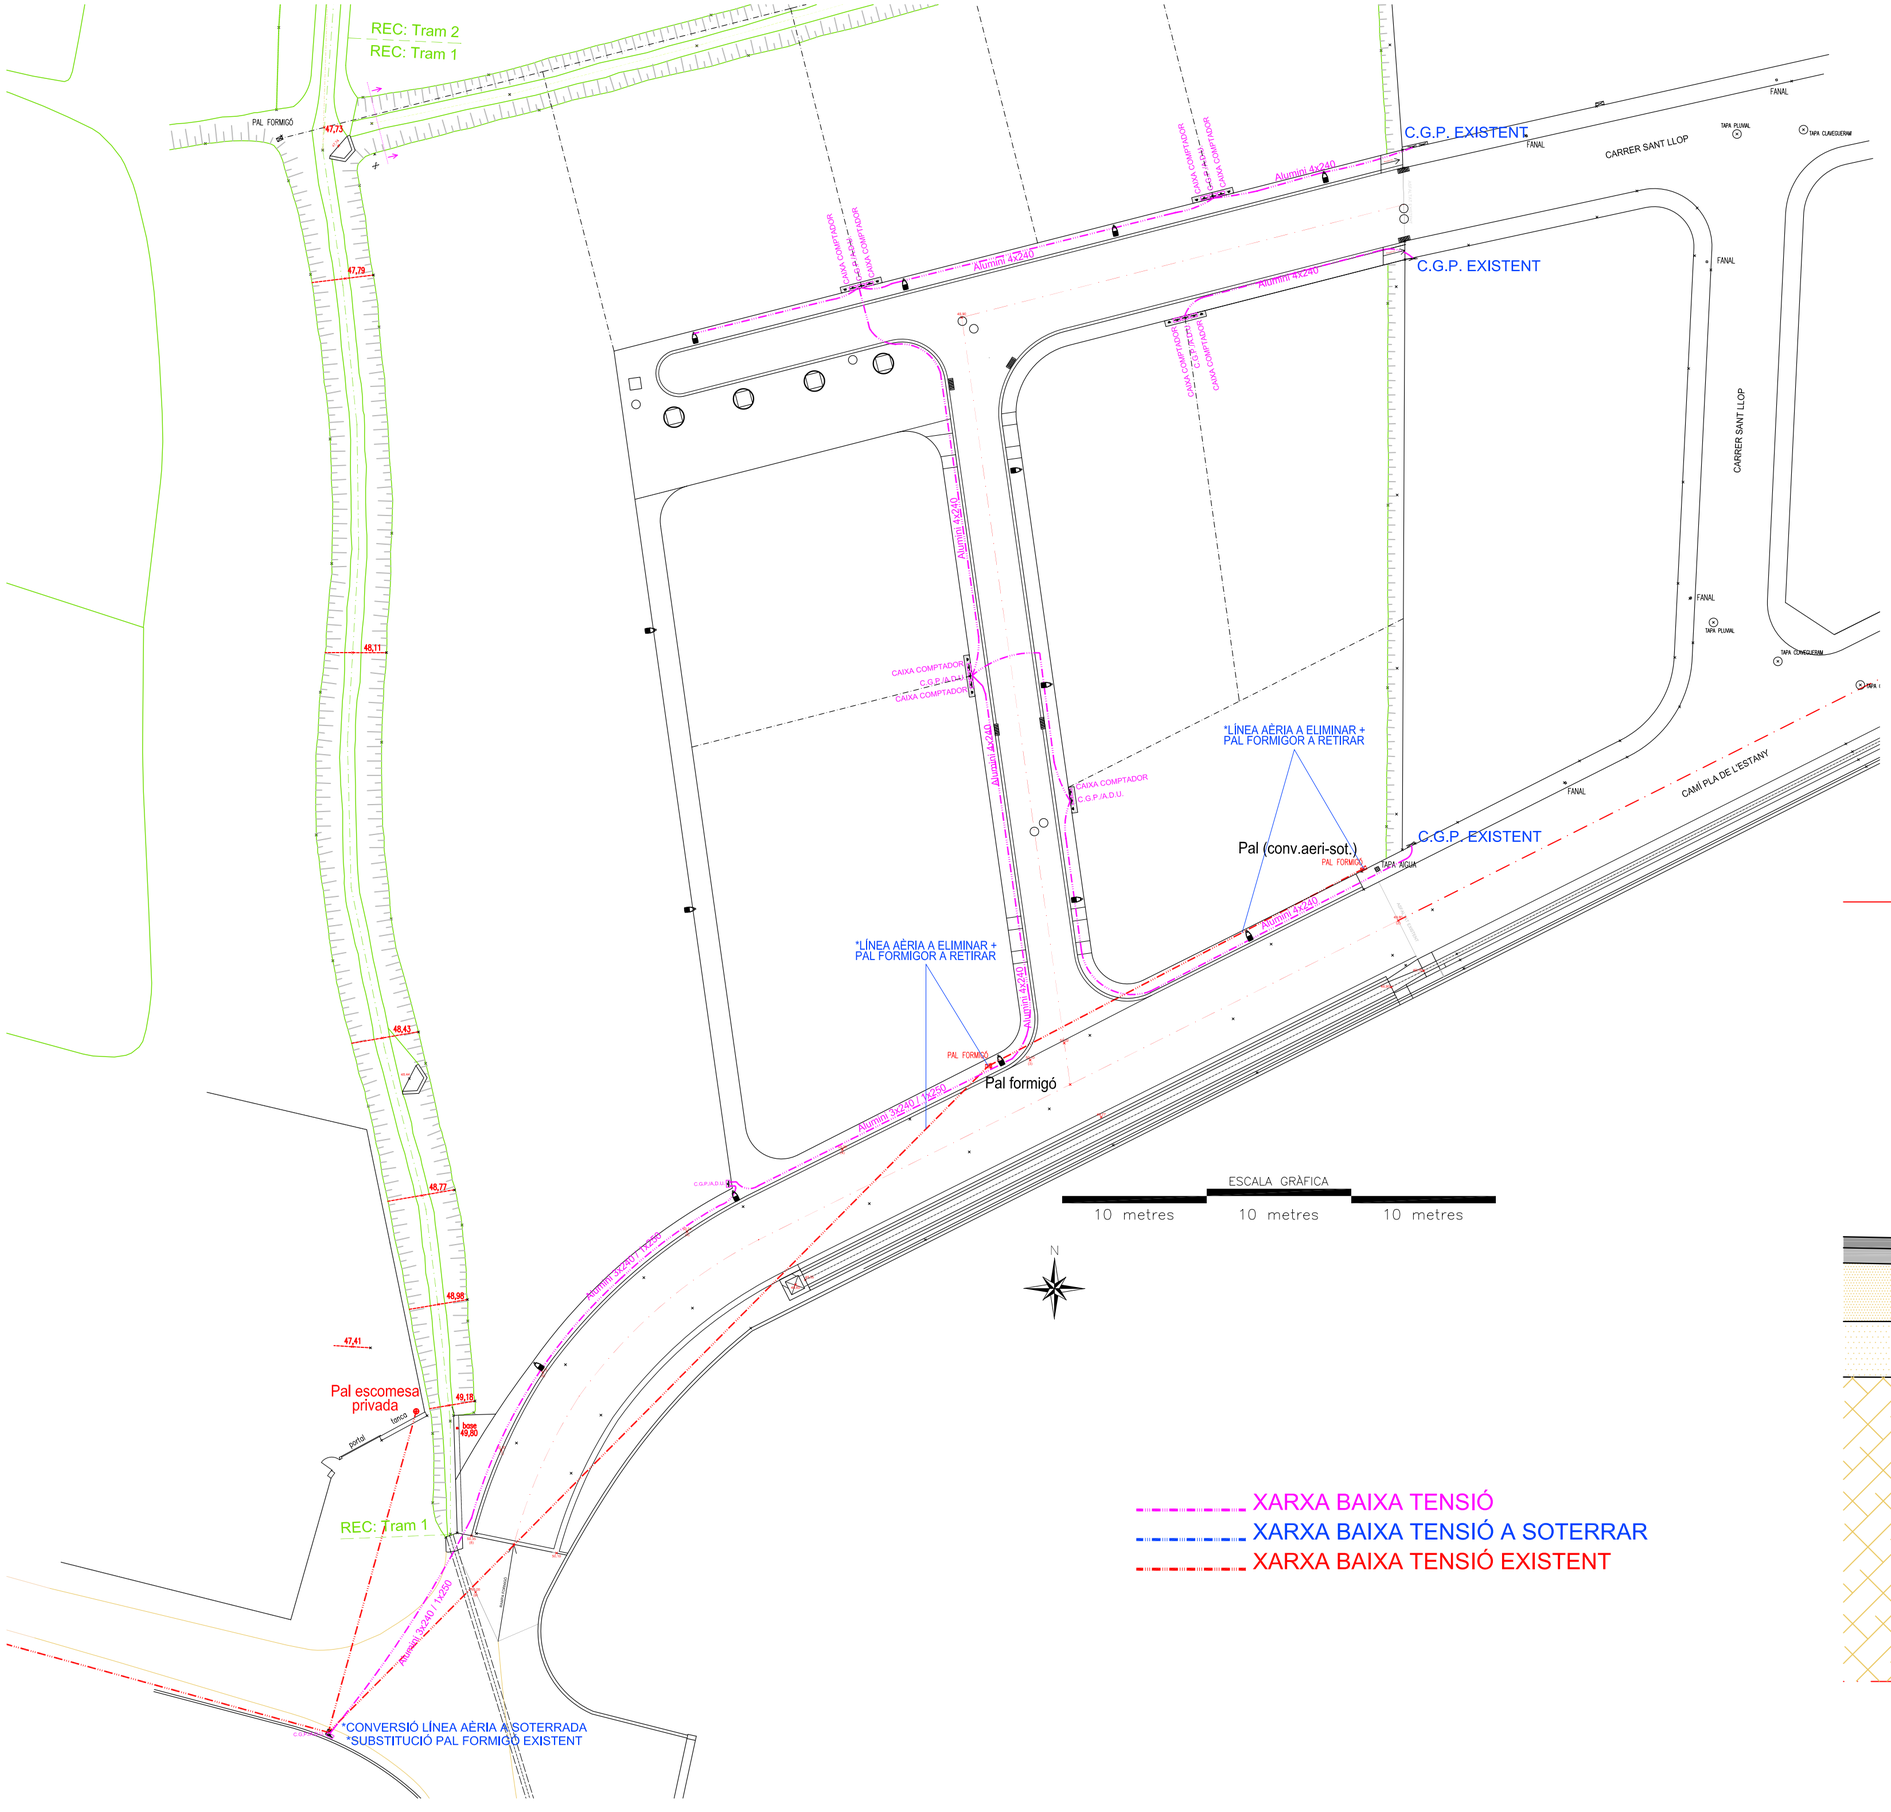

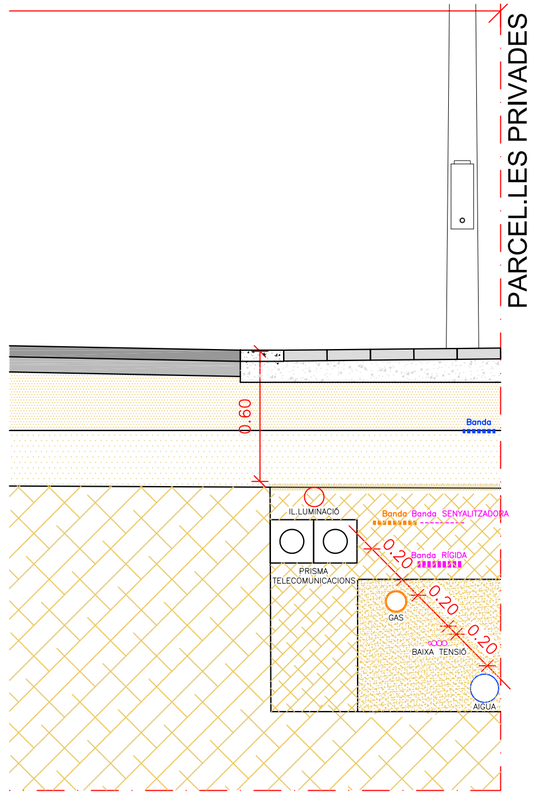

ARQUITECTES
Mònica Rovira i Lliberia ■ Emili Salavedra i Espigol
Sant Mer, 20 17820 Banyoles Tel/Fax: 972-576166

22.- URBANITZACIÓ: SUBMINISTRAMENT B.T. / DETALLS 1/20 - 1/300

JUNTA COMPENSACIÓ P.A.U. 1 - PRAT-ROIG (Rep. JOAQUIM FERRER ANGLADA)

- MODIFICACIÓ 1- PROJECTE D'URBANITACIÓ DEL P.A.U. 1 - PRAT ROIG

P.A.U. 1 / PRAT ROIG - PORQUERES (17834) JULIOL 2018

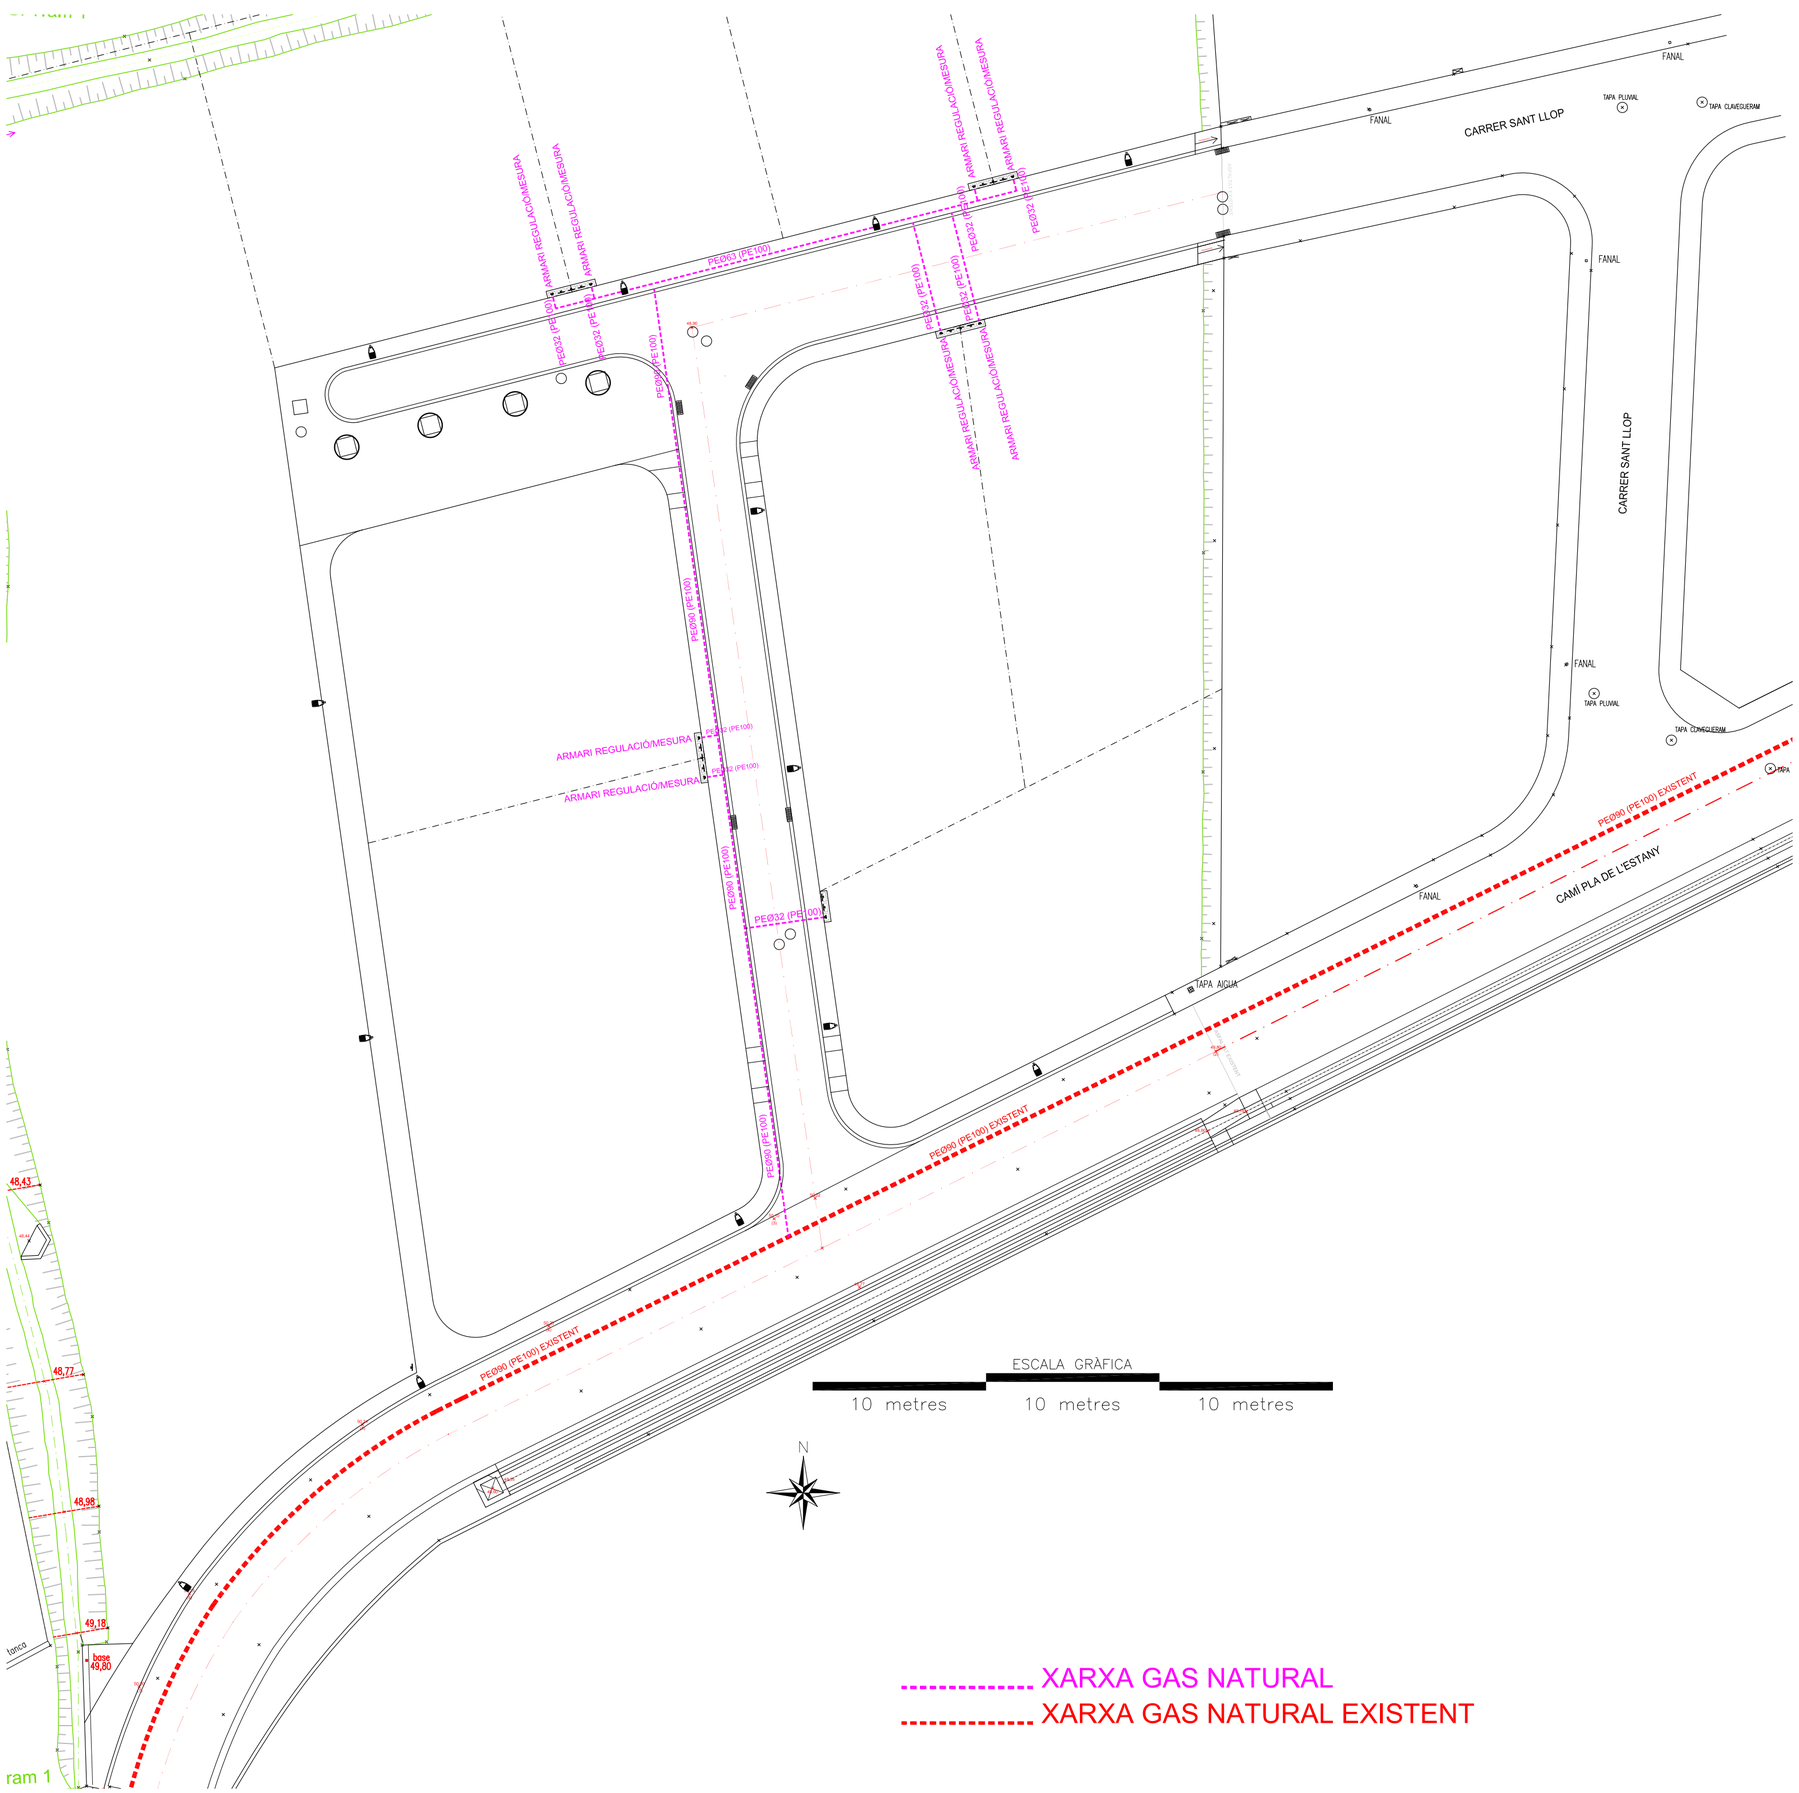

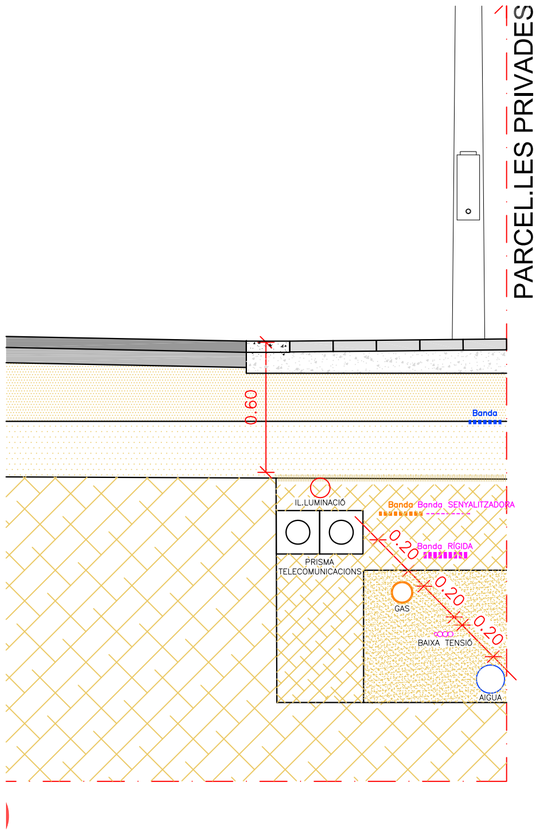

23.- URBANITZACIÓ: SUBMINISTRAMENT GAS NATURAL / DETALLS 1/20 - 1/250

JUNTA COMPENSACIÓ P.A.U. 1 - PRAT-ROIG (Rep. JOAQUIM FERRER ANGLADA)

- MODIFICACIÓ 1 - PROJECTE D'URBANITACIÓ DEL P.A.U. 1 - PRAT ROIG

P.A.U. 1 / PRAT ROIG - PORQUERES (17834) JULIOL 2018

ARQUITECTES
Mònica Rovira i Llibería ▪ Emili Salavedra i Espigol
Sant Mer, 20 17820 Banyoles Tel/Fax: 972-576166

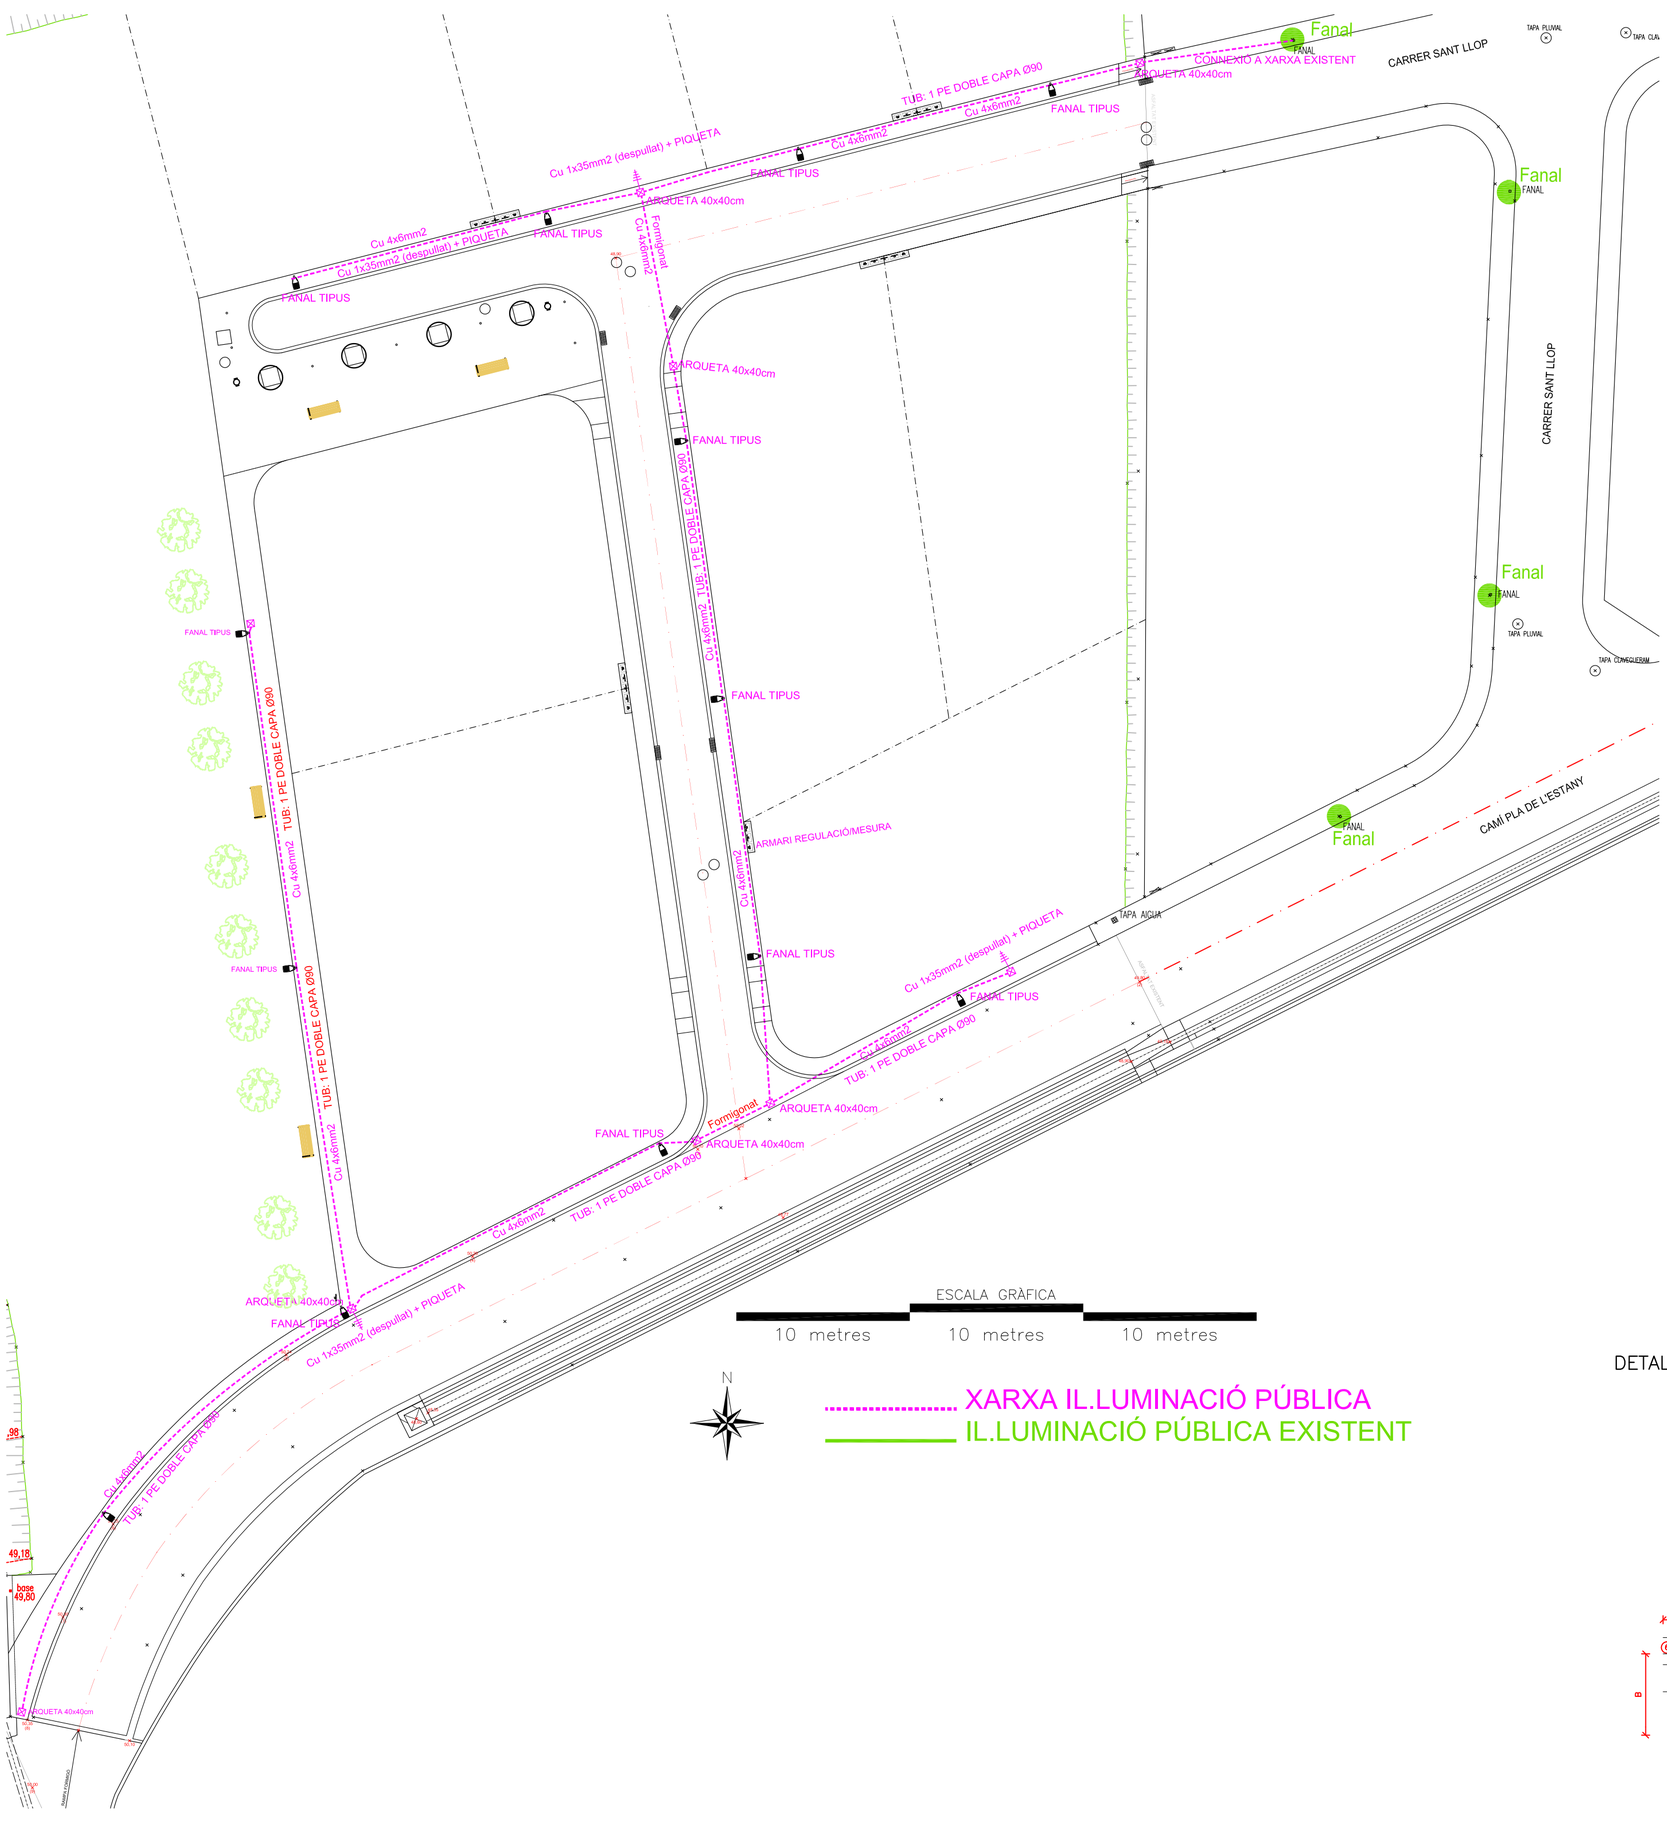

XARXA IL.LUMINACIÓ PÚBLICA

IL.LUMINACIÓ PÚBLICA EXISTENT

*SEGONS REBT / ITC-BT-09, ELS EMPALMES I DERIVACIONS S'HAN DE REALITZAR MITJANÇANT CAIXES DE BORNS ADEQUADES SITUADES A L'INTERIOR DELS SUPORTS DE LES LLUMINÀRIES.

*ELS PERICONS NOMÉS SÓN PER PAS DE CABLEJAT / REGISTRE / PIQU PRESA DE TERRA

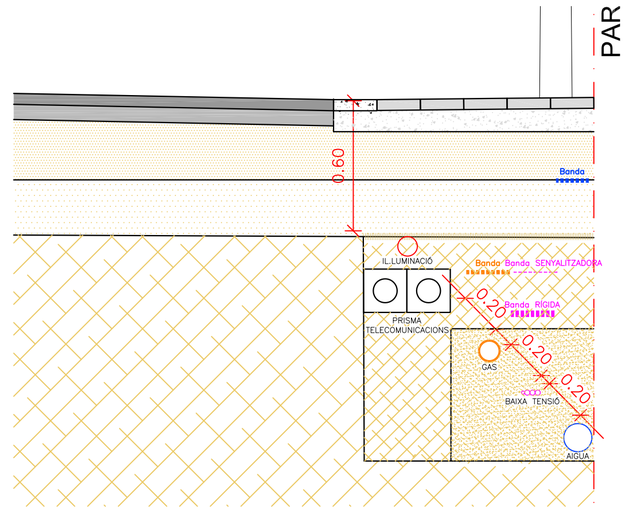

DETALL ANCORATGE/CONNEXIÓ FANAL

PLACA D'ANCORATGE

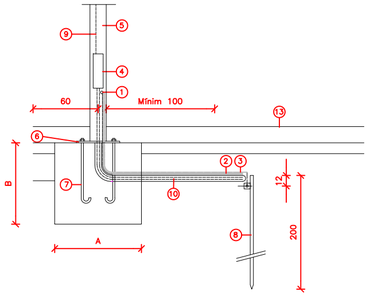

LLEGENDA
ENLLUMENAT PÚBLIC OBRA CIVIL

1. Punt de posta a terra
2. Cable terra 16 mm2. Cu
3. Cable terra 35 mm2. Cu
4. Caixa doble aillament amb borns o fusibles
5. columna d'enllumenat
6. Placa d'ancoratge
7. Pern d'ancoratge
8. Piquetes presa terra una per columna ø3mm.
9. Cable VV 1000 de 2x1.5 mm2.
10. Cable línia VV 1000
11. Tapa de fosa 40x40cm.
12. Vorada
13. Paviment
14. Paret de totxo

ALÇADA COLUMNA I BÀCUL

Alçada \ Ref.	D (mm)	Gruix placa d'ancoratge	E (mm)	Pern d'ancoratge
<4	300x300	6	215	5/8"x250
4–6	300x300	6	215	5/8"x250
7–9	400x400	8	285	3/4"x500
10–11	400x400	10	285	1"x700
12	500x500	10	285	1"x700
13–15	500x500	12	350	1"x700

FONAMENTACIÓ

Alçada \ Ref.	AxBxC
<4	50x50x60
4–6	50x50x60
7–9	65x65x80
10–11	80x80x100
12–15	100x100x140

ARQUITECTES
Mònica Rovira i Llibería ■ Emili Salavedra i Espigol
Sant Mer, 20 17820 Banyoles Tel/Fax: 972-576166

24.- URBANITZACIÓ: IL·LUMINACIÓ PÚBLICA / DETALLS 1/20 - 1/250

JUNTA COMPENSACIÓ P.A.U. 1 - PRAT-ROIG (Rep. JOAQUIM FERRER ANGLADA)

- MODIFICACIÓ 1- PROJECTE D'URBANITACIÓ DEL P.A.U. 1 - PRAT ROIG

P.A.U. 1 / PRAT ROIG - PORQUERES (17834) JULIOL 2018

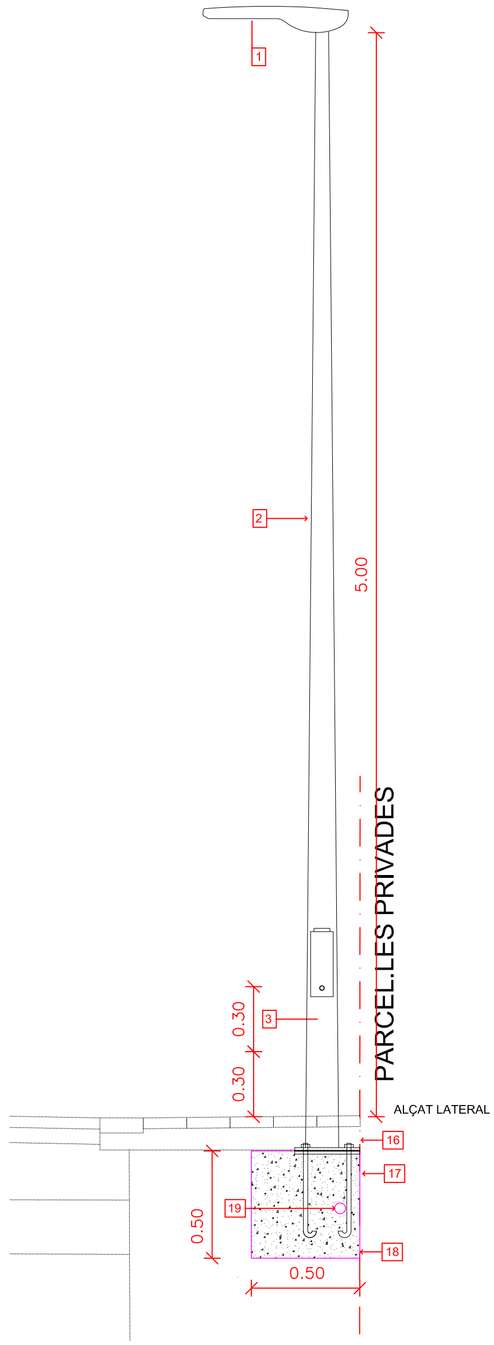

21.- CONDUCTOR DE COURE 0,6/1kV-VV-K 2X1,5 MM2 + tt
22.- FUSSIBLES 2 A
23.- CONDUCTOR DE COURE 0,6/1kV-RV-K 2X6 + 6tt MM2
24.- PUNT DE POSADA A TERRA
25.- CIRCUIT DE TERRA COURE NU 16 MM2
26.- CONDUCCIÓ ENLLUMENAT
27.- COURE NU 35 MM2
28.- CONDUCCIÓ DE GAS EMBEINADA
29.- PIQUETA D'ACER D20 LONGITUT 2 M

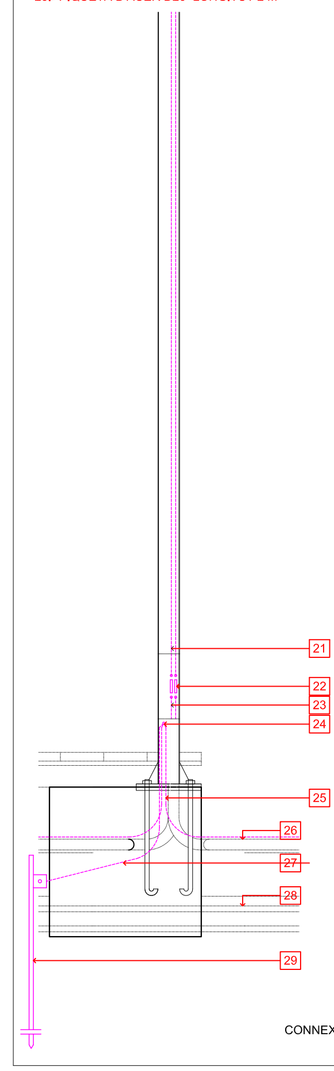

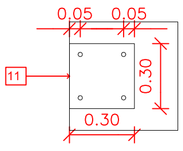

PLETINA INFERIOR

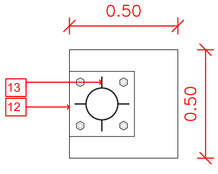

PLETINA SUPERIOR

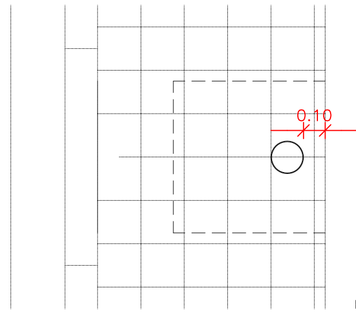

PLANTA. RELACIÓ AMB PAVIMETACIÓ

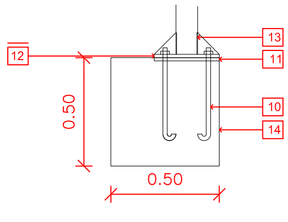

ANCORATGE A FONAMENT

1.- LLUMINÀRIA V-LED IGNIA
2.- TUB 5 M. ALÇADA, AMB TAP SUPERIOR, DIÀMETRE 6mm
3.- PORTELLA DE REGISTRE AMB PASSAMÀ SUPERIOR PER A SUBJECCIÓ I CARGOL ALLEN AMB LLENGUETA

10.- PERN D'ACER D20 LONGITUT 500
11.- PLACA D'ANCORATGE D'ACER 300X300X15 AMB FORATS PER PERNS
12.- PLACA DE COLUMNA D'ACER 300X300X15 AMB FORATS PER PERNS
13.- CARTABÓ D'ACER 100X50X3
14.- FONAMENT FORMIGÓ H-150 700X700X700

16.- FORMIGÓ H-200 DE PAVIMENT
17.- BASE TOT-U-ARTIFICIAL
18.- SORRA
19.- CONDUCCIÓ ENLLUMENAT

25.- URBANITZACIÓ: LLUMINÀRIA / DETALL 1/20

JUNTA COMPENSACIÓ P.A.U. 1 - PRAT-ROIG (Rep. JOAQUIM FERRER ANGLADA)

- MODIFICACIÓ 1- PROJECTE D'URBANITACIÓ DEL P.A.U. 1 - PRAT ROIG

P.A.U. 1 / PRAT ROIG - PORQUERES (17834) JULIOL 2018

ARQUITECTES
Mònica Rovira i Lliberia ▪ Emili Salavedra i Espigol
Sant Mer, 20 17820 Banyoles Tel/Fax: 972-576166

SECCIÓ CANALITZACIÓ TELECOMUNICACIONS PRISMA X 4

*LÍNEA AÈRIA A ELIMINAR
PAL FORMIGOR A RETIRAR

SECCIÓ CANALITZACIÓ TELECOMUNICACIONS PRISMA X 2

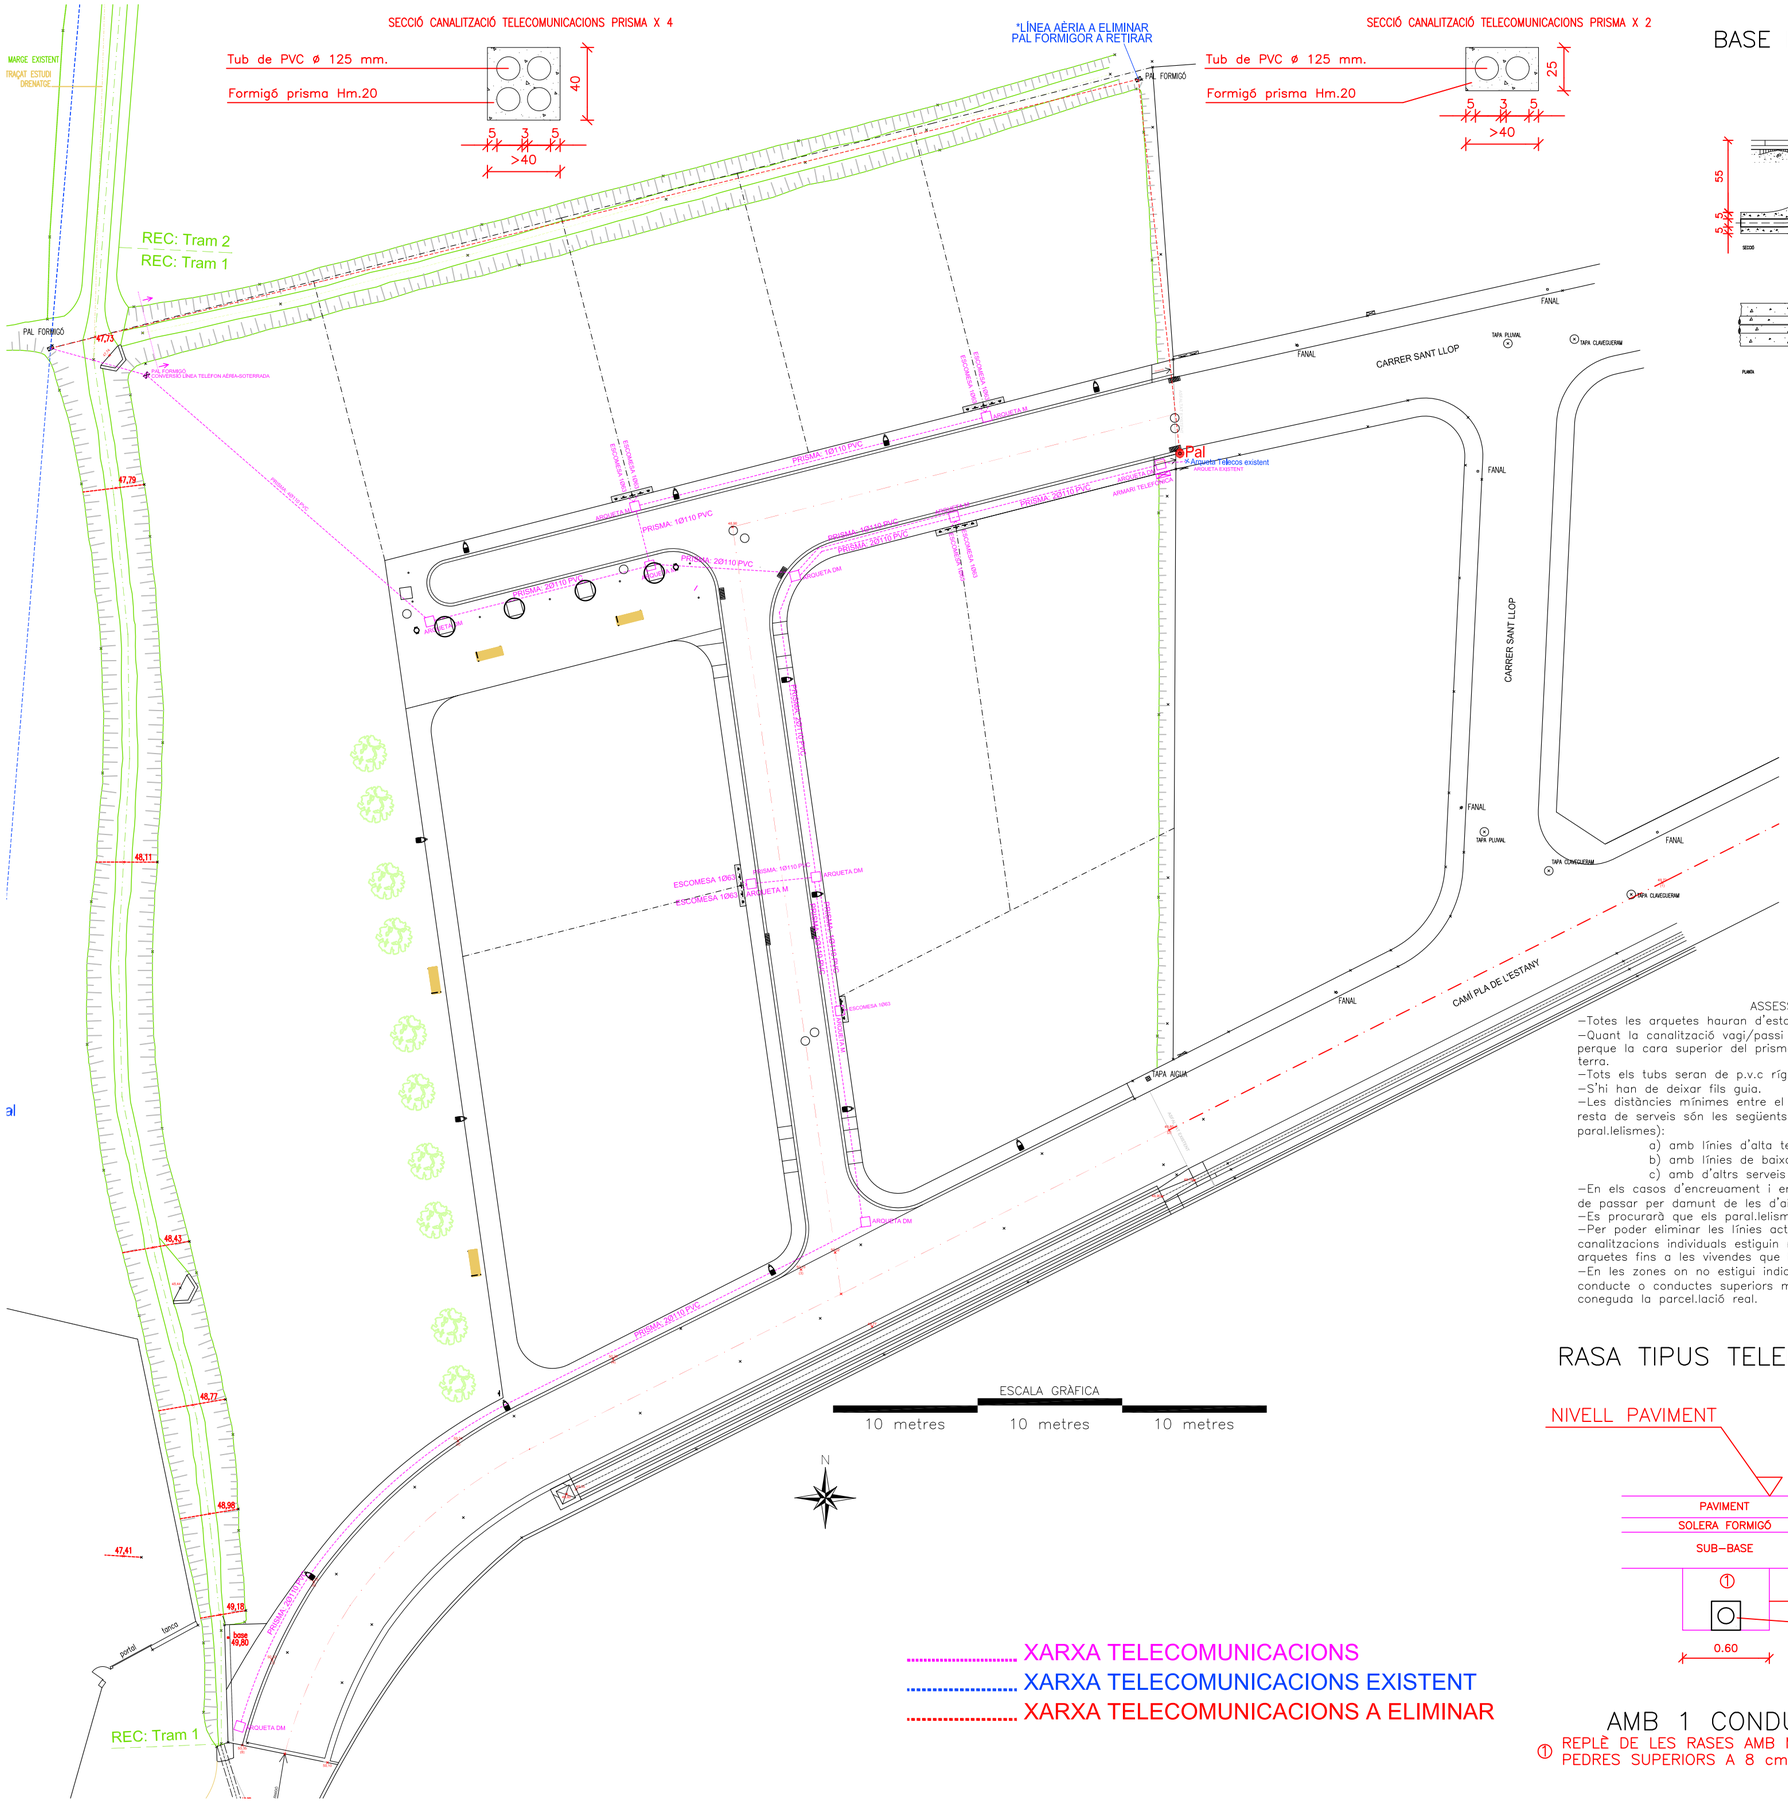

ESCALA GRÀFICA

10 metres 10 metres 10 metres

N

..... XARXA TELECOMUNICACIONS

..... XARXA TELECOMUNICACIONS EXISTENT

..... XARXA TELECOMUNICACIONS A ELIMINAR

BASE PER A ARMARI DISTRIBUCIÓ

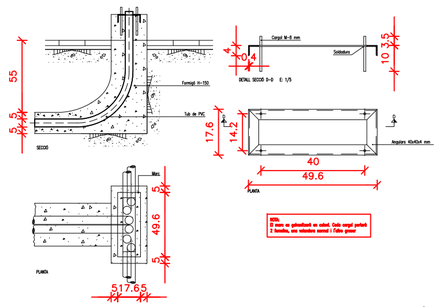

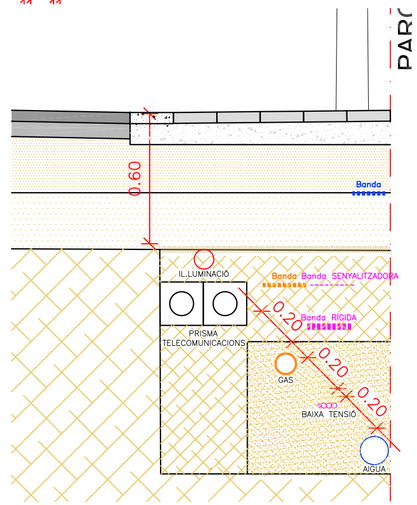

ASSESSORAMENTS

—Totes les arquetes hauran d'estar situades obligatoriament a les voreres
—Quant la canalització vagi/passi per la calçada, caldrà aprofundir prou perque la cara superior del prisma quedi 60cm. per sota del nivell del terra.
—Tots els tubs seran de p.v.c rígid.
—S'hi han de deixar fils guia.
—Les distàncies mínimes entre el prisma de la canalització telefònica i la resta de serveis són les següents (tant pels encreuaments com en els paral.lelismes):

a) amb línies d'alta tensió 25cm.
b) amb línies de baixa tensió 20cm.
c) amb d'altrs serveis (aigua,gas,clavegüeram) 30cm.

—En els casos d'encreuament i en general la canalització telefònica haurà de passar per damunt de les d'aigua i per sota de les de gas.
—Es procurarà que els paral.lelismes segueixin un pla horitzontal.
—Per poder eliminar les línies actuals és imprescendible que les canalitzacions individuals estiguin realitzades (1C 40mm) des de les arquetes fins a les vivendes que tinguin servei telefònic—
—En les zones on no estigui indicada la parcel.lació s'interceptarà el conducte o conductes superiors mitjançant una arqueta "M" una vegada coneguda la parcel.lació real.

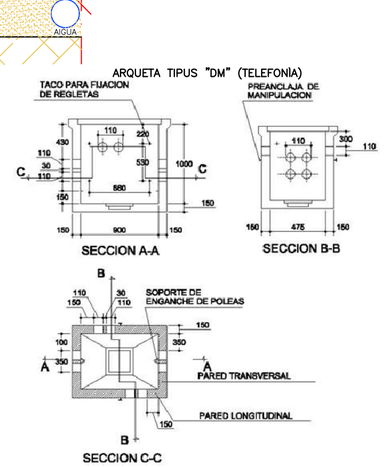

DIMENSIONES DE LA ARQUETA TIPO D PREFABRICADA (HIPOTESIS II-III) CON TAPA DE HORMIGON

RASA TIPUS TELEFONIA

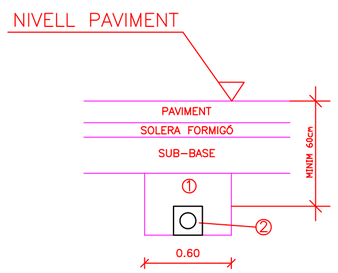

AMB 1 CONDUCTE

① REPLÈ DE LES RASES AMB MATERIAL PURGAT SENSE PEDRES SUPERIORS A 8 cm. COMPACTAT AL 98 % P.M.

ARQUETA TIPUS "M" (TELEFONÍA)

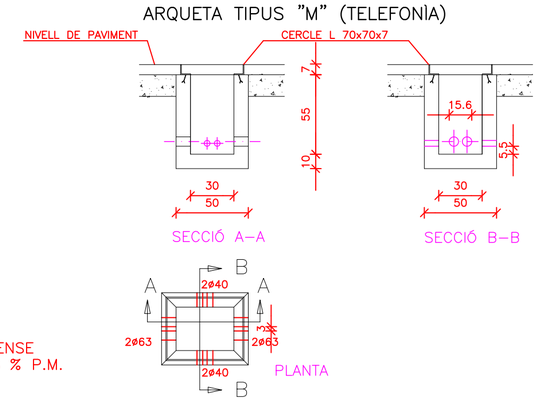

ARQUITECTES
Mònica Rovira i Lliberia
Sant Mar, 20
Emili Salvador i Espigol
Tel i Fax: 972-576166
17820 Banyoles

26.- URBANITZACIÓ: SERVEIS TELECOMUNICACIONS / DETALLS 1/10 - 1/25 - 1/300

- MODIFICACIÓ 1- PROJECTE D'URBANITACIÓ DEL P.A.U. 1 - PRAT ROIG

P.A.U. 1 / PRAT ROIG - PORQUERES (17834)

JUNTA COMPENSACIÓ P.A.U. 1 - PRAT-ROIG (Rep. JOAQUIM FERRER ANGLADA)

JULIOL 2018

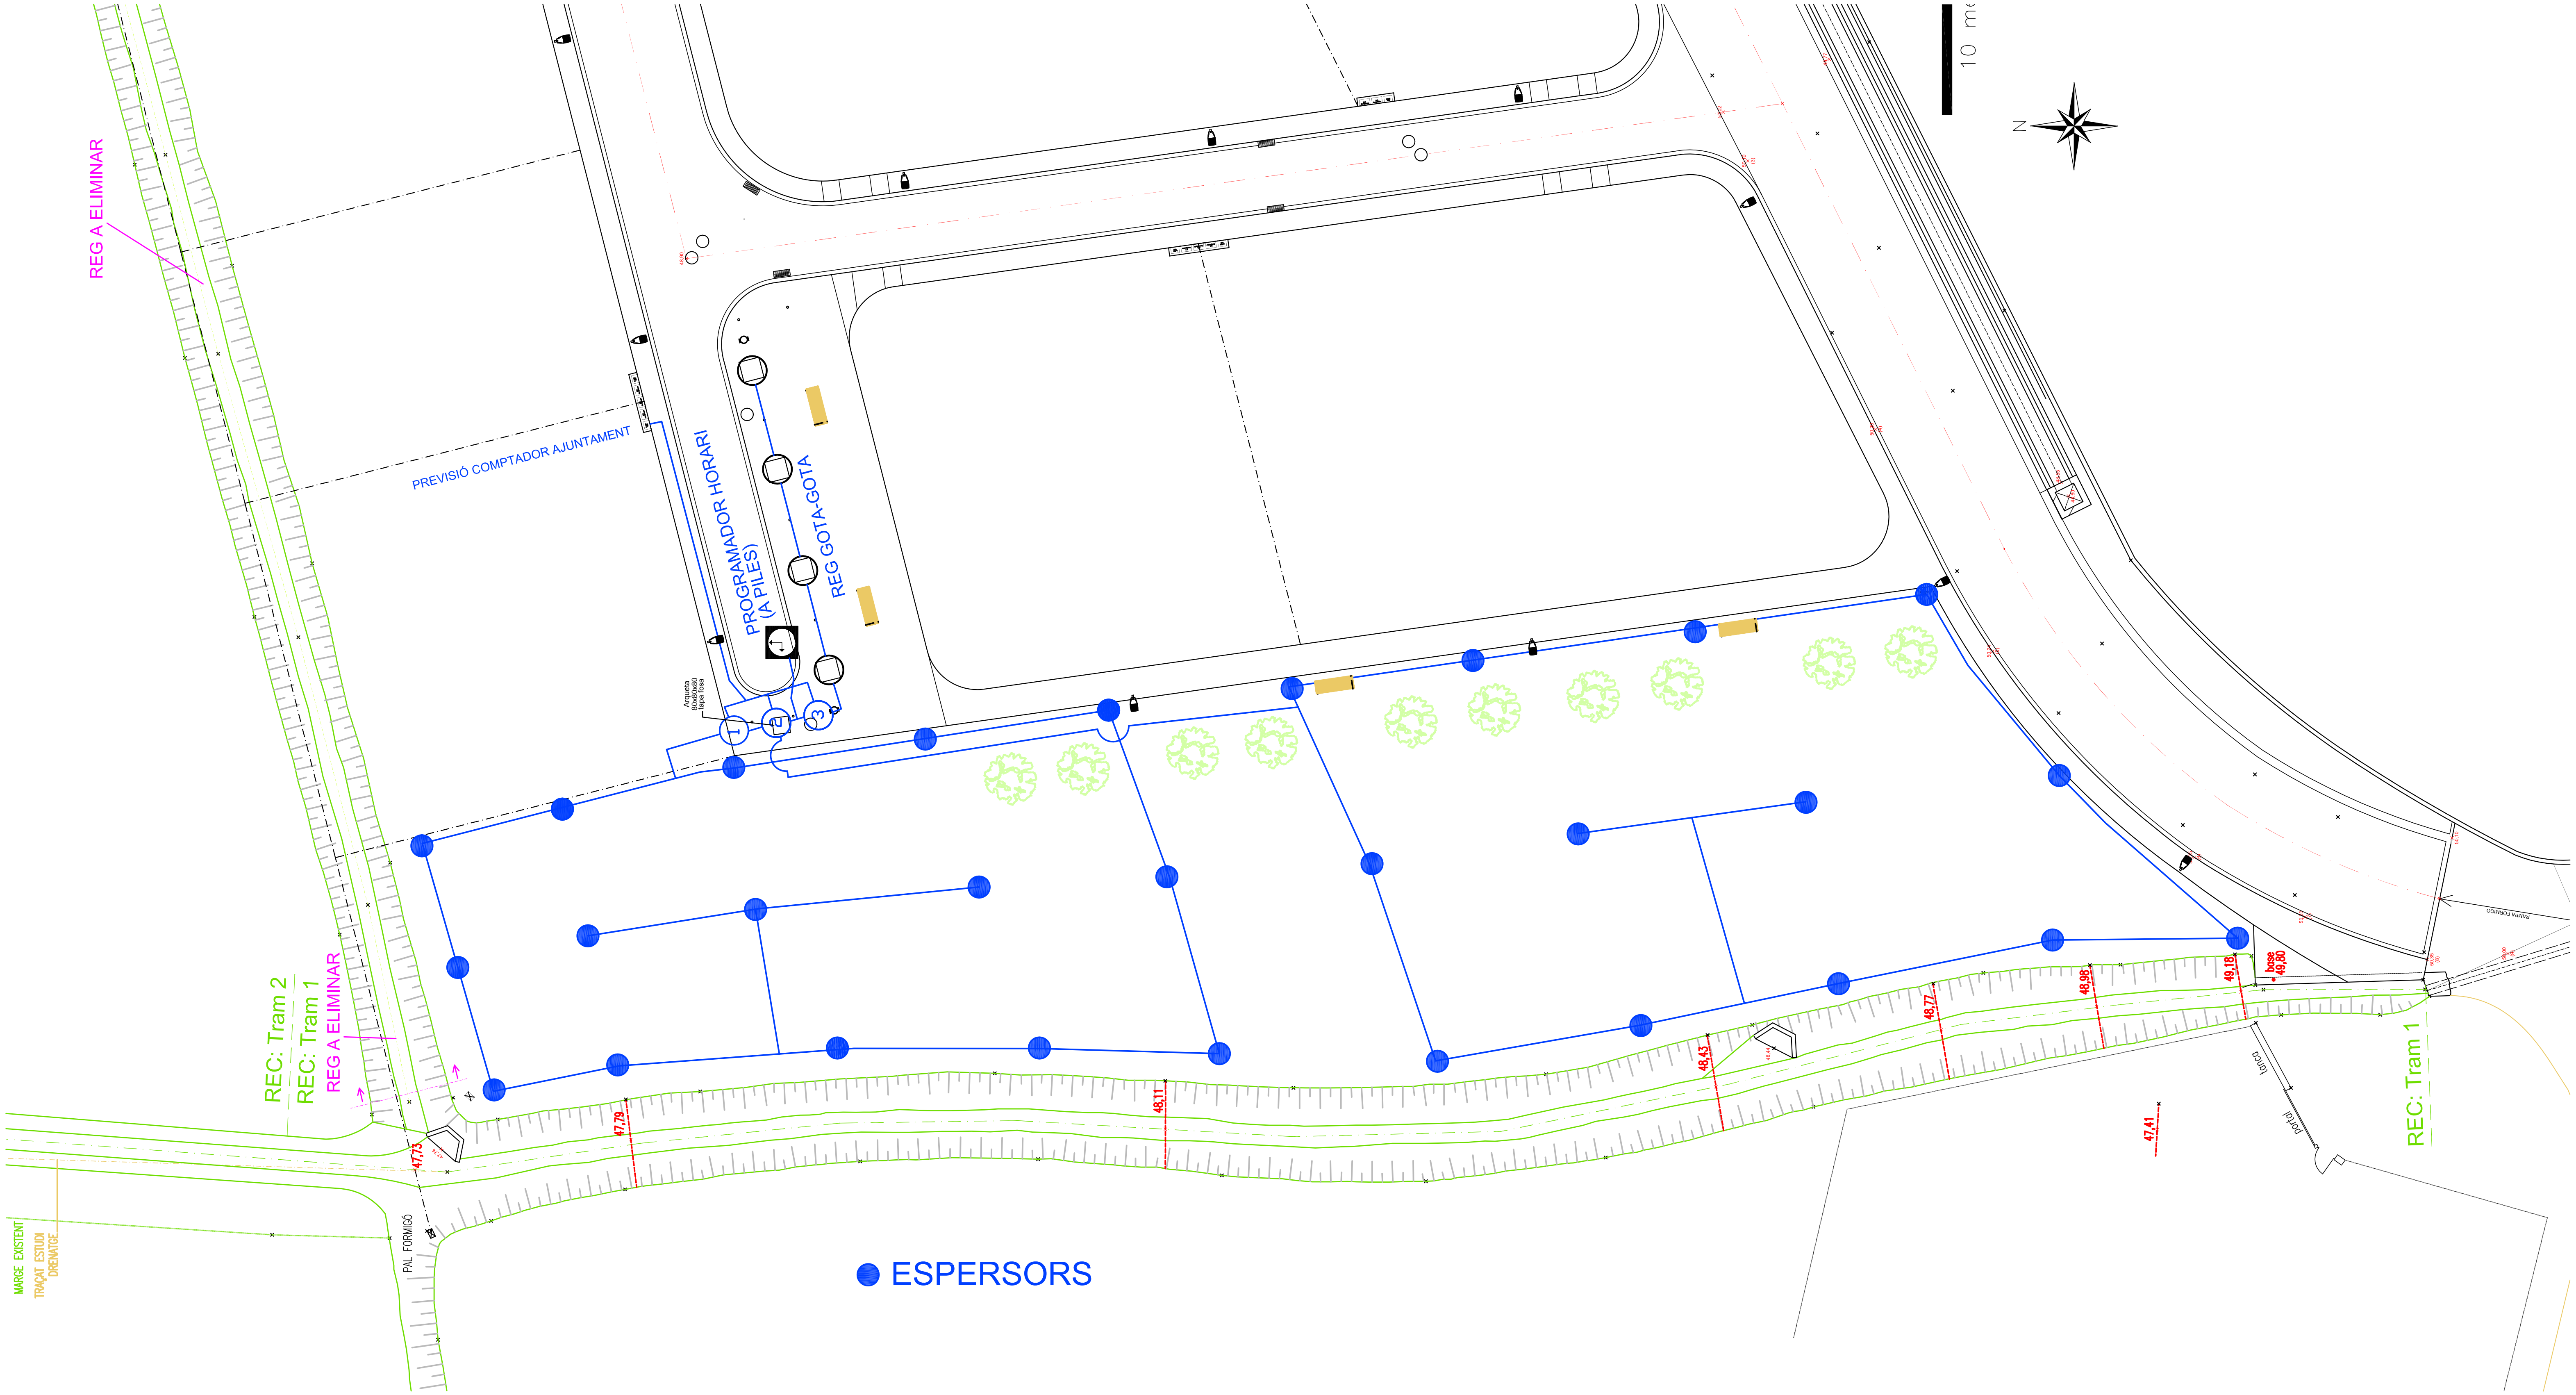

27.- URBANITZACIÓ: REG 1/300

JUNTA COMPENSACIÓ P.A.U. 1 - PRAT-ROIG (Rep. JOAQUIM FERRER ANGLADA)

- MODIFICACIÓ 1- PROJECTE D'URBANITZACIÓ DEL P.A.U. 1 - PRAT ROIG

P.A.U. 1 / PRAT ROIG - PORQUERES (17834) JULIOL 2018

A R Q U I T E C T E S
Mònica Rovira i Lliberia ■ Emili Salavedra i Espigol
Sant Mer, 20 17820 Banyoles Tel/Fax: 972-576166