




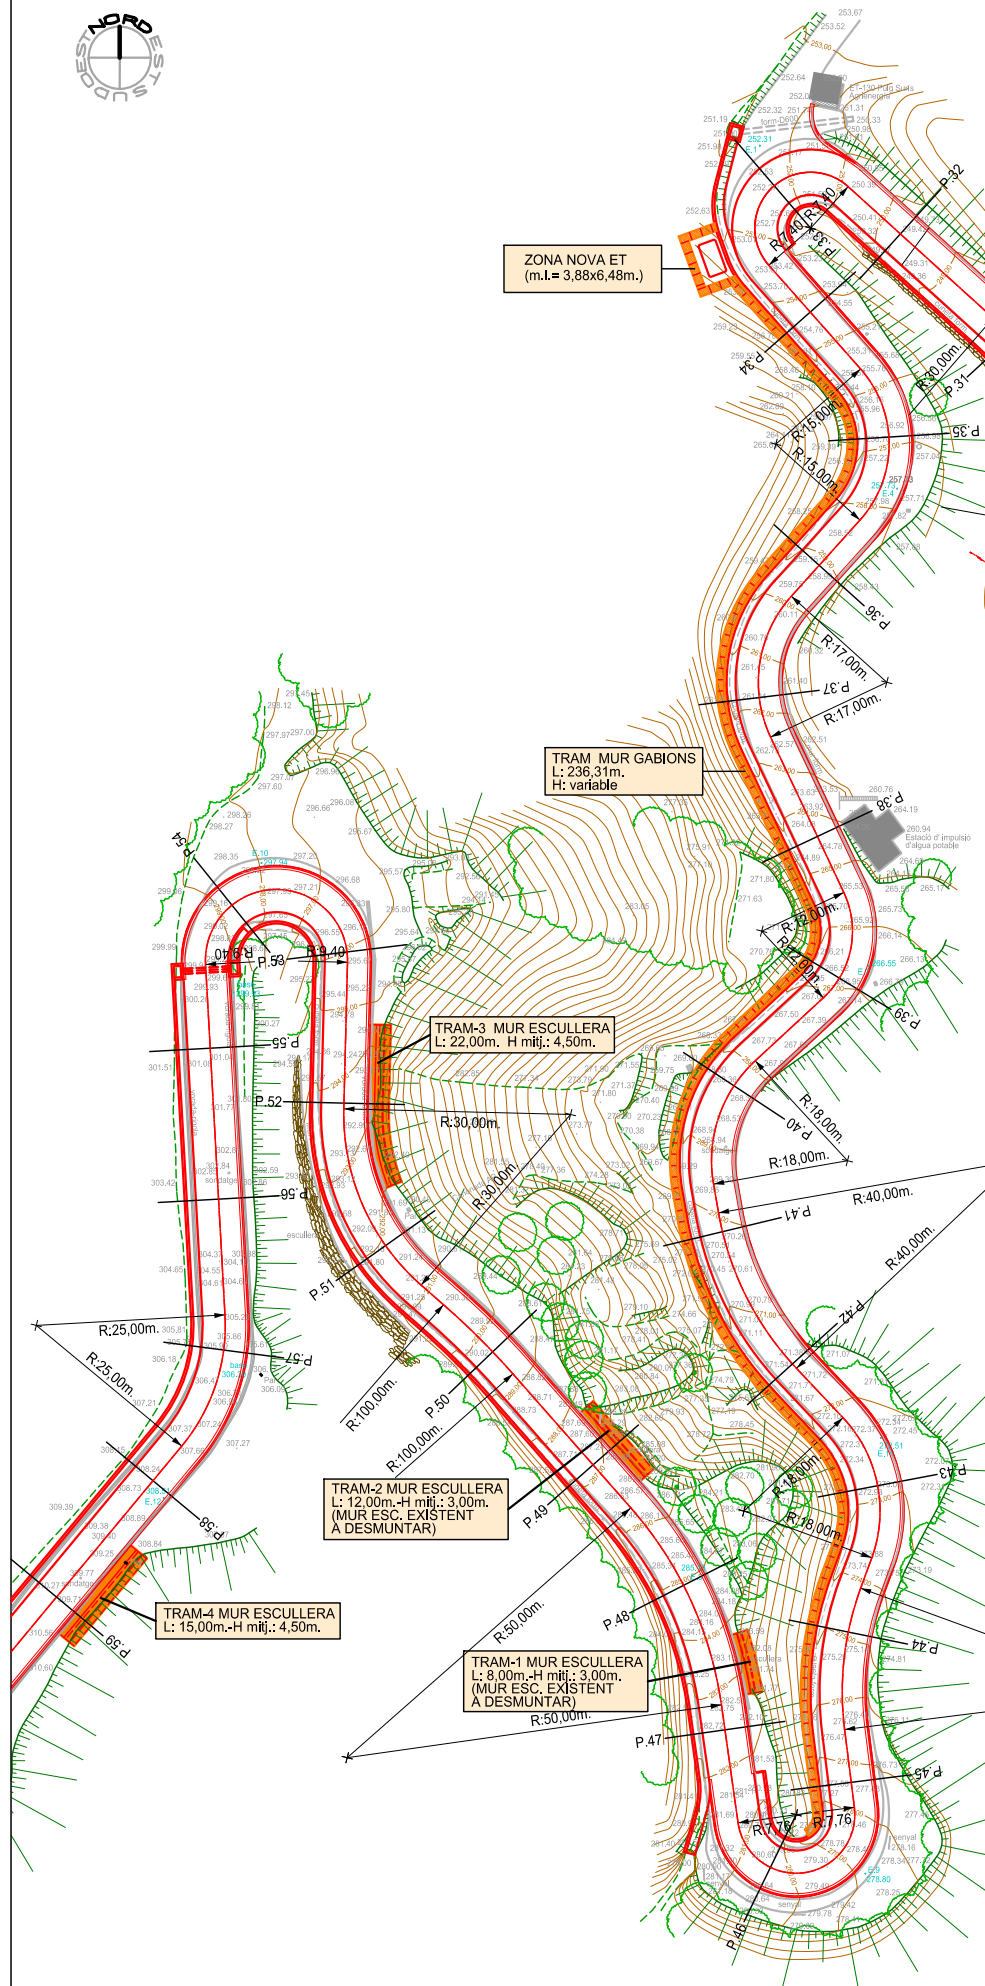

PLANTA
Escala: 1 / 500

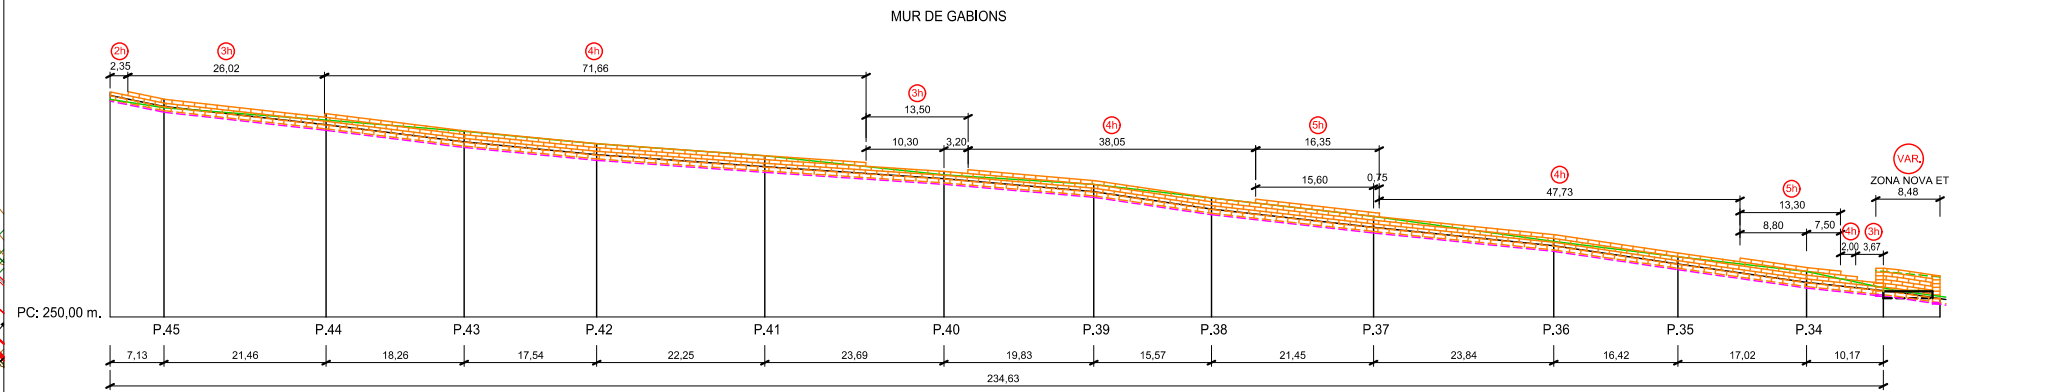

PERFIL LONGITUDINAL
Escala: 1 / 500


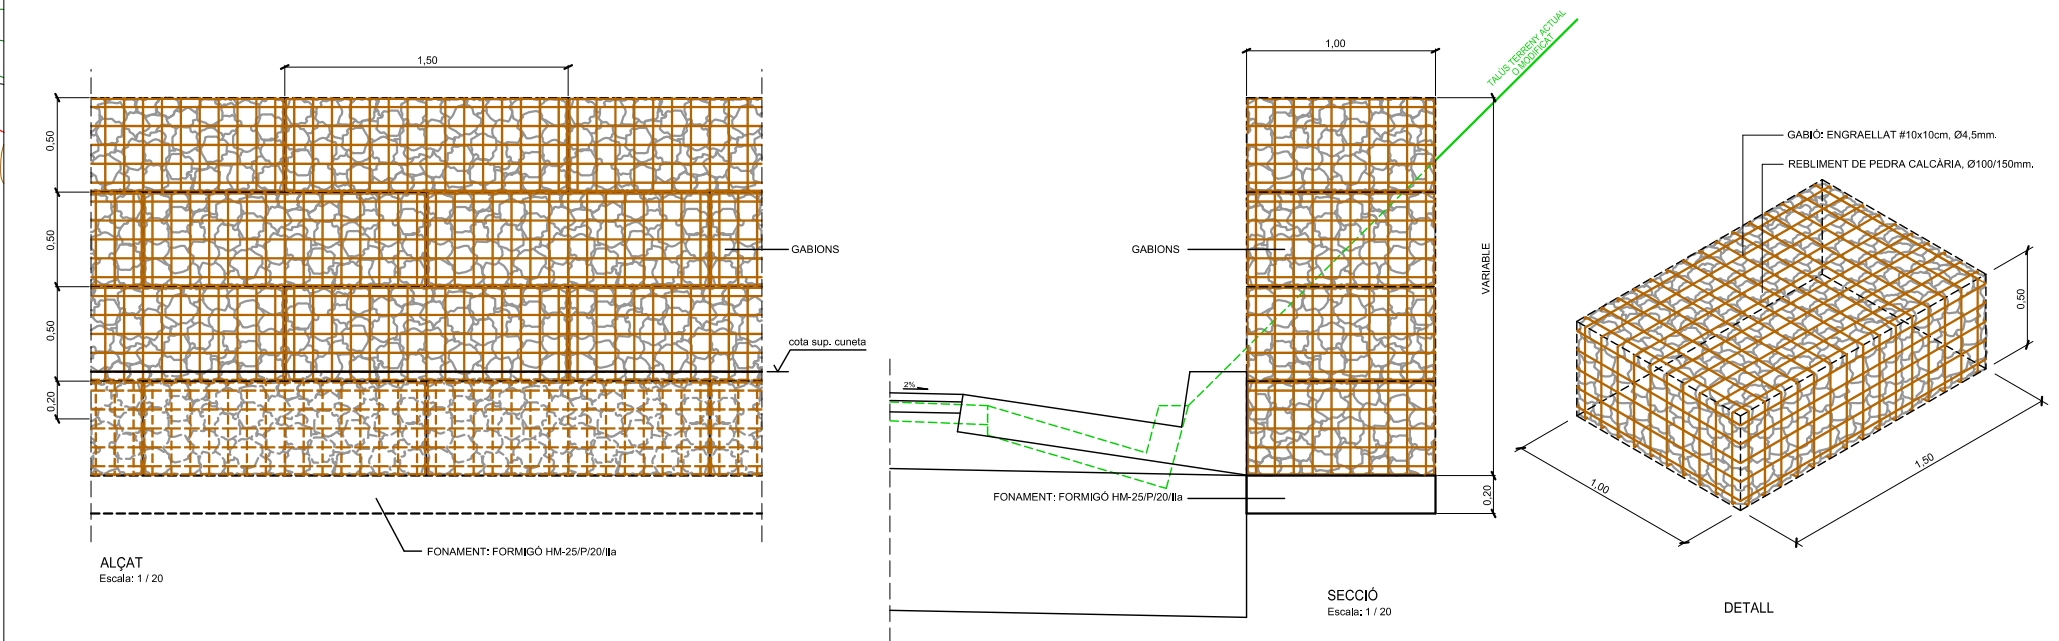


ALÇAT
Escala: 1 / 20

MUR D' ESCULLERA
Escala: 1 / 50

LLEGGENDA

- 1 MUR ESCULLERA DE BLOCS DE PEDRA CALCÀRIA (2 Tn.)
- 2 BASE MUR ESCULLERA REOMPLERT DE FORMIGÓ HM-20/P/20/II
- 3 LAMINA GEOTEXTIL ANTICONTAMINANT
- 4 GRAVA
- 5 MATERIAL PROVENIENT DE L' EXCAVACIÓ
- 6 BARRERA DE SEGURETAT MIXTA METALL-FUSTA, DE FITOR FORESTAL O SIMILAR

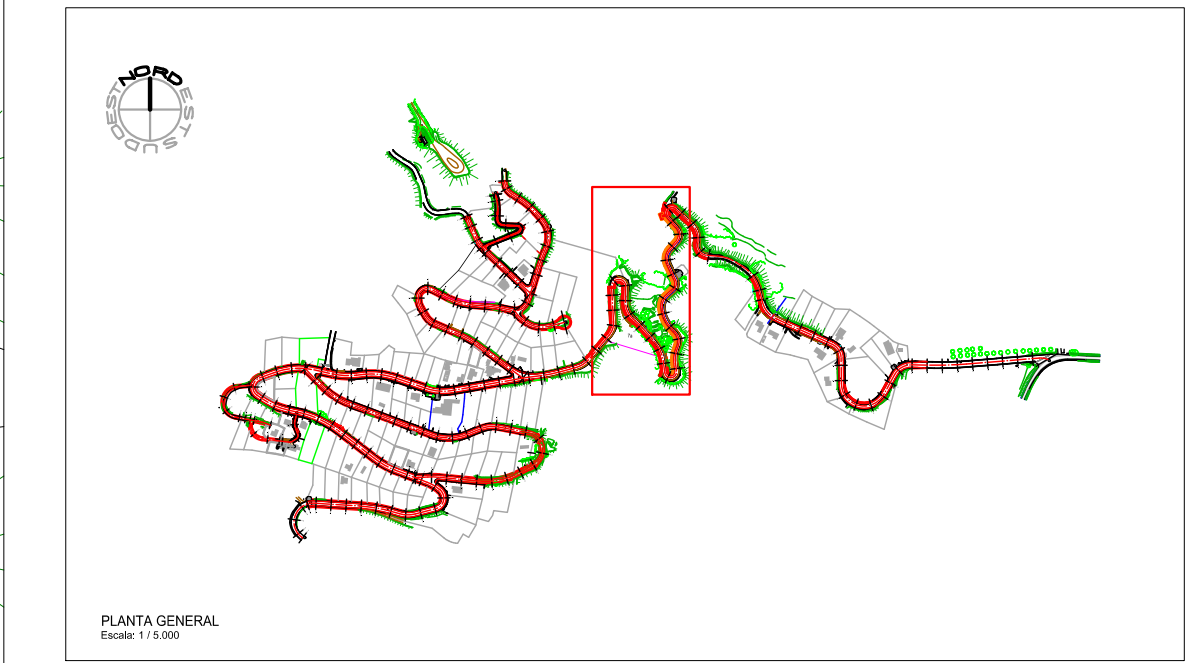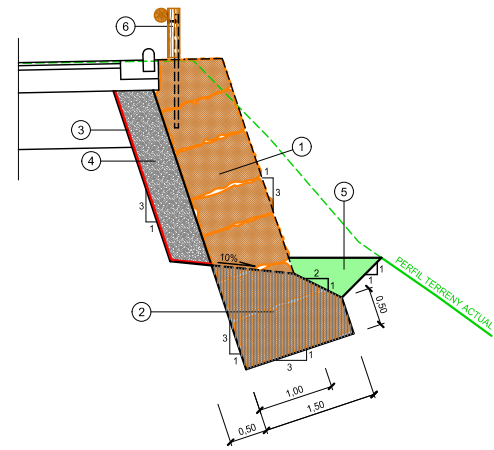

PLANTA GENERAL
Escala: 1 / 5.000

PROMOTOR



AJUNTAMENT
DE
PORQUERES

Títol del Projecte

PROJECTE DE REURBANITZACIÓ DEL SECTOR PAU-1 DE PUIG-SURÍS

L' ENGINYER DE CAMINS, CANALS I PORTS

JOSEP ALEMANY I MASGRAU



Data

OCTUBRE DE 2015

Referència

ST - E 1315DEF - PO

Nom del plànol

ESTRUCTURES DE CONTENCIÓ A LA VIALITAT
PLANTA, PERFIL, DETALLS

Escala

DIN A1 : 1 / 500
DIN A3 : 1 / 1.000

Plànol núm.

5.2