


PENDENT		PENDENT DEL +0.121286 EN 140.00 M								PENDENT DEL +0.079250 EN 80.00 M				PENDENT DEL +0.119643 EN 151.31 M							
COTES VERMELLES	DESMUNT	0,20	-	-	-	0,01	0,24	0,13	0,01	0,33	0,14	-	-	0,25	-	-	0,04	0,01			
	TERRAPLÉ	-	0,08	-	0,17	-	-	-	-	-	-	0,12	0,43	0,23	-	0,03	0,09	-			
ORDENADES	RASANT PROJECTADA	252,10	254,52	256,95	259,37	261,80	264,22	266,52	268,24	269,82	271,41	273,11	275,38	277,78	280,17	282,56	284,95	287,35	289,73		
	RASANT ACTUAL	252,30	254,44	256,95	259,20	261,81	264,46	266,65	268,25	270,15	271,55	272,99	274,95	277,55	280,42	282,53	284,86	287,39	289,74		
DISTÀNCIES	PARCIALS	20,00	20,00	20,00	20,00	20,00	20,00	20,00	20,00	20,00	20,00	20,00	20,00	20,00	20,00	20,00	20,00	20,00	20,00		
	A L' ORIGEN	680,00	700,00	720,00	740,00	760,00	780,00	800,00	820,00	840,00	860,00	880,00	900,00	920,00	940,00	960,00	980,00	1.000,00	1.020,00		
PERFILS		P33	P34	P35	P36	P37	P38	P39	P40	P41	P42	P43	P44	P45	P46	P47	P48	P49	P50		

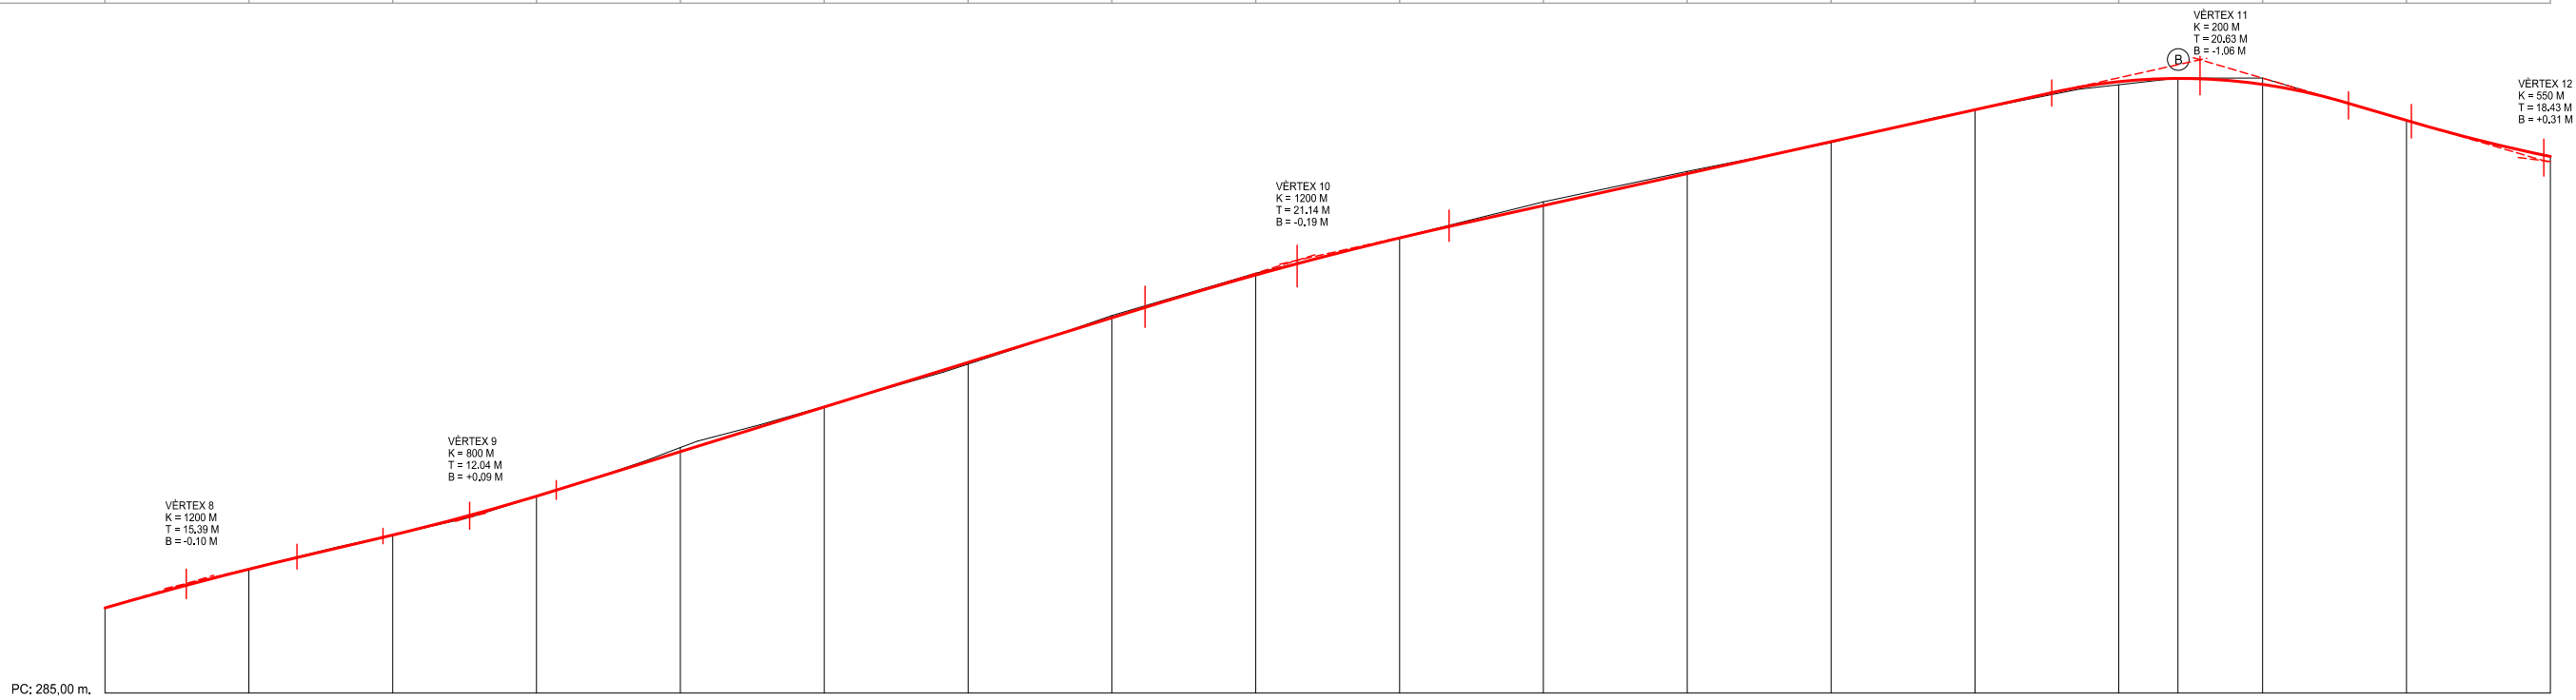

PENDENT		PENDENT DEL +0.119643 EN 151.31 M	PENDENT DEL +0.094000 EN 39.39 M				PENDENT DEL +0.124100 EN 115.05 M				PENDENT DEL +0.088875 EN 125.55 M				PENDENT DEL -0.117500 EN 47.80 M				PENDENT DEL +0.095000 EN 65.56 M	
COTES VERMELLES	DESMUNT	0,01	0,02	-	-	0,23	0,04	-	0,12	0,10	0,02	0,21	0,12	-	-	0,03	0,36	-	0,03	
	TERRAPLÉ	-	-	-	-	-	-	0,10	-	-	-	-	0,05	-	0,17	-	-	-	-	
ORDENADES	RASANT PROJECTADA	289,73	291,89	293,79	295,95	298,43	300,91	303,40	305,88	308,26	310,32	312,12	313,90	315,67	317,45	319,01	319,18	318,85	316,86	314,85
	RASANT ACTUAL	289,74	291,91	293,79	295,95	298,66	300,95	303,30	306,00	308,36	310,34	312,33	314,02	315,62	317,45	318,84	319,21	319,21	316,86	314,88
DISTÀNCIES	PARCIALS	20,00	20,00	20,00	20,00	20,00	20,00	20,00	20,00	20,00	20,00	20,00	20,00	20,00	20,00	20,00	8,22	11,78	20,00	20,00
	A L' ORIGEN	1.020,00	1.040,00	1.060,00	1.080,00	1.100,00	1.120,00	1.140,00	1.160,00	1.180,00	1.200,00	1.220,00	1.240,00	1.260,00	1.280,00	1.300,00	1.308,22	1.320,00	1.340,00	1.360,00
PERFILS		P50	P51	P52	P53	P54	P55	P56	P57	P58	P59	P60	P61	P62	P63	P64	P65	P66	P67	P68

PROMOTOR



AJUNTAMENT DE PORQUERES

Títol del Projecte

PROJECTE DE REURBANITZACIÓ DEL SECTOR PAU-1 DE PUIG-SURÍS

L' ENGINYER DE CAMINS, CANALS I PORTS

JOSEP ALEMANY I MASGRAU



Data

OCTUBRE DE 2015

Referència

ST - E 1315DEF - PO

Nom del plànol

PERFILS LONGITUDINALS CARRERS - 2
TRAM A-H (de P.33 a P.68)

Escala

DIN A1:
EH: 1 / 500
EV: 1 / 200

Plànol núm.

DIN A3:
EH: 1 / 1.000
EV: 1 / 400

6.2