


PENDENT		PENDENT DEL -0,050500 EN 65,56 M				PENDENT DEL -0,093666 EN 83,40 M				PENDENT DEL -0,059039 EN 41,92 M			PENDENT DEL -0,076456 EN 55,98 M		
COTES VERMELLES	DESMUNT	0,03	-	-	-	0,05	-	-	-	-	-	-	-	0,01	-
	TERRAPLÈ	-	-	-	-	-	0,05	0,07	0,02	-	-	-	-	-	0,09
ORDENADES	RASANT PROJECTADA	314,85	313,56	312,55	311,36	309,83	308,01	306,13	304,28	302,80	301,62	300,26	298,73		
	RASANT ACTUAL	314,88	313,56	312,55	311,36	309,88	307,96	306,06	304,26	302,80	301,62	300,27	296,64		
DISTÀNCIES	PARCIALS	20,00	20,00	20,00	20,00	20,00	20,00	20,00	20,00	20,00	20,00	20,00	20,00		
	A L'ORIGEN	1,360,00	1,380,00	1,400,00	1,420,00	1,440,00	1,460,00	1,480,00	1,500,00	1,520,00	1,540,00	1,560,00	1,580,00		
PERFILS		P68	P69	P70	P71	P72	P73	P74	P75	P76	P77	P78	P79		

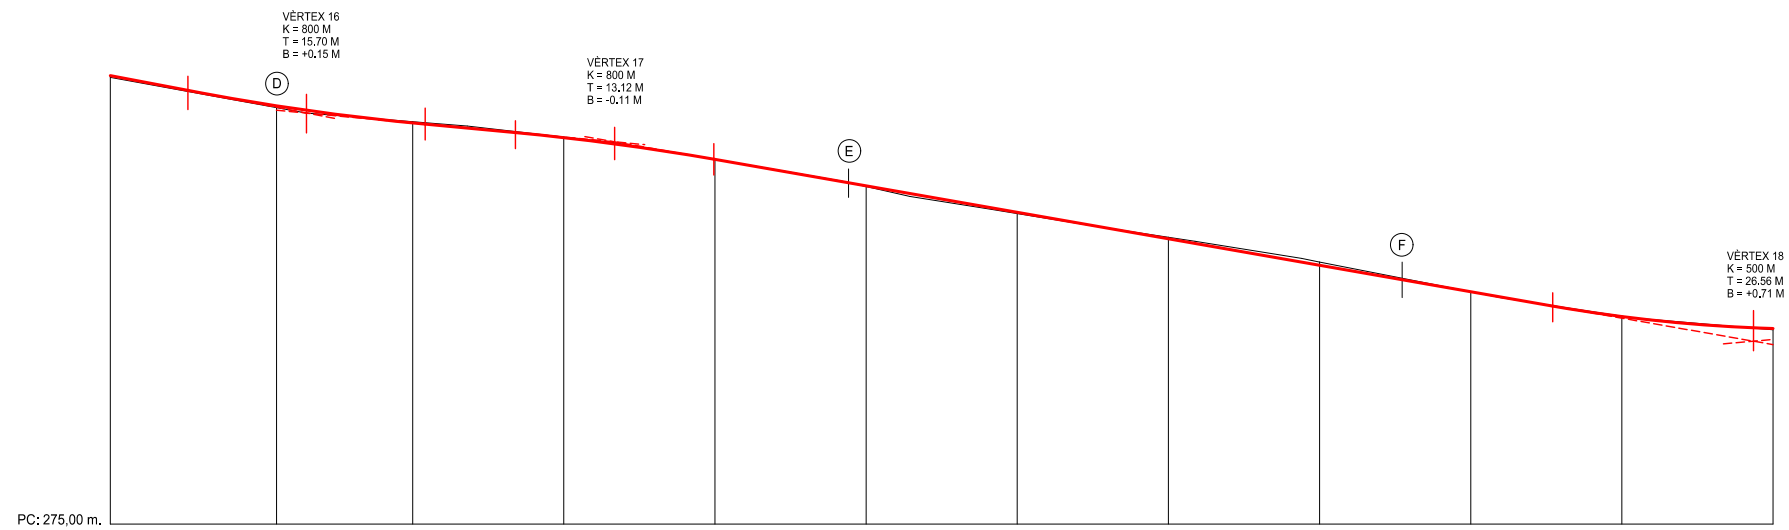

PENDENT		PENDENT DEL -0,076456 EN 55,98 M		PENDENT DEL -0,037194 EN 40,77 M		PENDENT DEL -0,070000 EN 150,88 M						PENDENT DEL +0,036296 EN 77,54 M		
COTES VERMELLES	DESMUNT	-	-	0,07	0,03	-	-	-	-	0,08	0,17	-	0,02	0,07
	TERRAPLÈ	0,09	0,10	-	-	-	0,04	0,07	-	-	-	-	-	-
ORDENADES	RASANT PROJECTADA	296,73	297,14	296,22	295,45	294,30	292,90	291,50	290,10	288,70	287,30	285,98	285,35	
	RASANT ACTUAL	296,64	297,04	296,29	295,48	294,30	292,86	291,43	290,18	288,87	287,30	286,00	285,28	
DISTÀNCIES	PARCIALS	20,00	20,00	20,00	20,00	20,00	20,00	20,00	20,00	20,00	20,00	20,00	20,00	
	A L'ORIGEN	1,580,00	1,600,00	1,620,00	1,640,00	1,660,00	1,680,00	1,700,00	1,720,00	1,740,00	1,760,00	1,780,00	1,800,00	
PERFILS		P79	P80	P81	P82	P83	P84	P85	P86	P87	P88	P89	P90	

PROMOTOR




AJUNTAMENT DE PORQUERES

Títol del Projecte

PROJECTE DE REURBANITZACIÓ DEL SECTOR PAU-1 DE PUIG-SURIS

L'ENGINYER DE CAMINS, CANALS I PORTS

JOSEP ALEMANY I MASGRAU

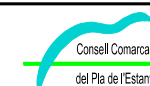

Data

OCTUBRE DE 2015

Referència

ST - E 1315DEF - PO

Nom del plànol

PERFILS LONGITUDINALS CARRERS - 3  
TRAM A-H (de P.68 a P.90)

Escala

DIN A1:  
EH: 1 / 500  
EV: 1 / 200

Plànol núm.

DIN A3:  
EH: 1 / 1.000  
EV: 1 / 400

6.3