


PENDENT		PENDENT DEL +0,094500 EN 57,06 M				PENDENT DEL +0,077500 EN 95,00 M				PENDENT DEL +0,043500 EN 27,94 M			PENDENT DEL +0,097750 EN 57,76 M		
COTES VERMELLES	DESMUNT	0,03	0,04	0,01	-	-	0,13	0,03	-	0,02	-	0,04	0,01	-	
	TERRAPLÉ	-	-	-	0,06	-	-	-	-	-	-	-	-	0,02	
ORDENADES	RASANT PROJECTADA	319,18	321,07	322,95	324,72	326,35	327,90	329,45	331,00	332,26	333,15	335,11	337,05	338,63	339,72
	RASANT ACTUAL	319,21	321,11	322,96	324,66	326,35	328,03	329,48	331,00	332,28	333,15	335,15	337,06	338,61	339,72
DISTÀNCIES	PARCIALS	0	20,00	20,00	20,00	20,00	20,00	20,00	20,00	20,00	20,00	20,00	20,00	20,00	20,00
	A L' ORIGEN	0	20,00	40,00	60,00	80,00	100,00	120,00	140,00	160,00	180,00	200,00	220,00	240,00	260,00
PERFILS		P114	P115	P116	P117	P118	P119	P120	P121	P122	P123	P124	P125	P126	P127

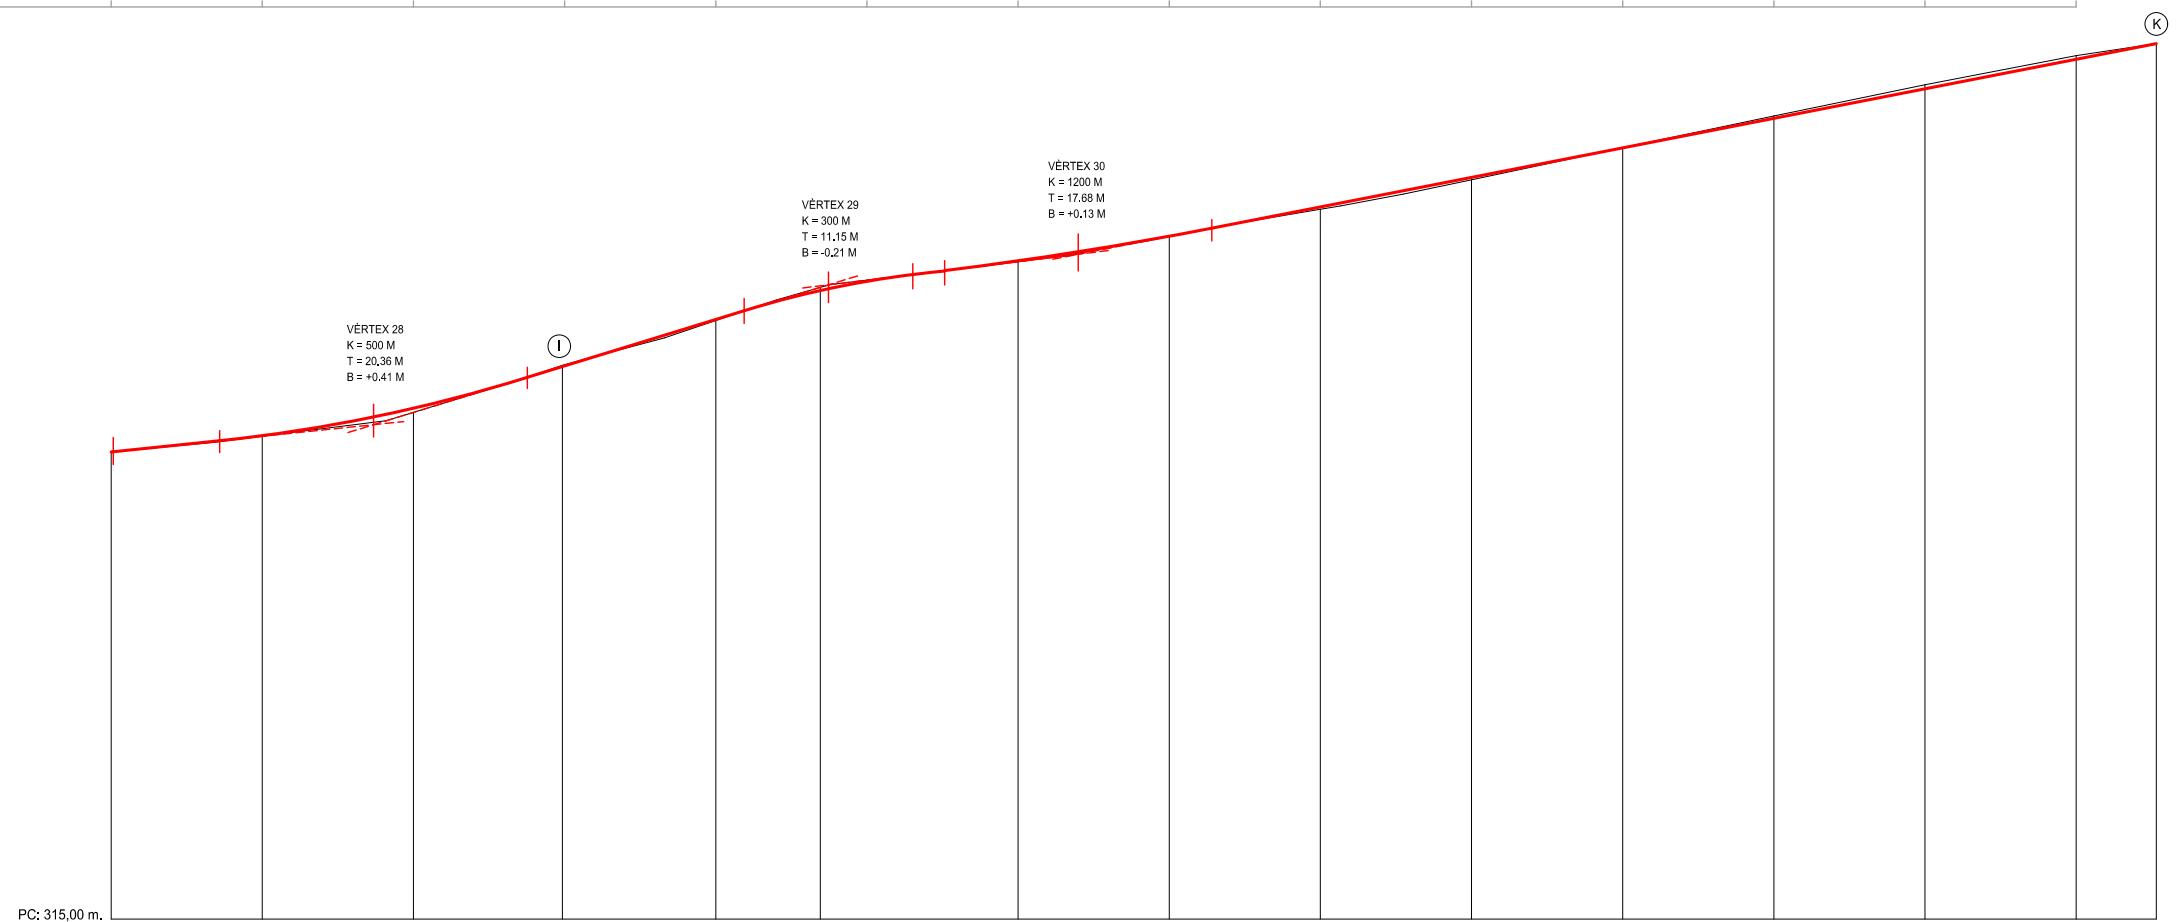

PENDENT		PENDENT DEL +0,041500 EN 56,94 M			PENDENT DEL +0,122957 EN 60,19 M			PENDENT DEL +0,048628 EN 33,05 M			PENDENT DEL +0,078095 EN 142,65 M					
COTES VERMELLES	DESMUNT	-	-	-	0,07	-	0,17	-	-	-	0,01	0,13	0,22	0,20		
	TERRAPLÉ	-	0,03	0,23	-	0,06	-	0,04	0,01	0,12	0,12	-	-	-		
ORDENADES	RASANT PROJECTADA	339,72	340,58	342,04	344,23	346,73	348,26	349,83	351,13	352,68	354,24	355,81	357,37	358,93	360,49	361,32
	RASANT ACTUAL	339,72	340,55	341,81	344,30	346,67	348,43	349,79	351,12	352,56	354,12	355,82	357,50	359,15	360,69	361,32
DISTÀNCIES	PARCIALS	20,00	20,00	20,00	19,71	20,29	13,84	26,16	20,00	20,00	20,00	20,00	20,00	20,00	20,00	10,61
	A L' ORIGEN	260,00	280,00	300,00	319,71	340,00	353,84	380,00	400,00	420,00	440,00	460,00	480,00	500,00	520,00	530,61
PERFILS		P127	P128	P129	P130	P131	P132	P133	P134	P135	P136	P137	P138	P139	P140	P141