


PENDENT		PENDENT DEL -0,020000 EN 17,44 M		PENDENT DEL -0,117500 EN 43,82 M				PENDENT DEL +0,081500 EN 76,52 M				PENDENT DEL +0,005000 EN 75,27 M				PENDENT DEL +0,022250 EN 105,97 M	
COTES VERMELLES	DESMUNT	-	0,13	-	-	-	-	-	-	0,07	0,20	-	-	-	0,13	0,14	0,08
	TERRAPLÈ	0,25	-	0,08	0,02	-	-	-	-	-	-	0,08	0,15	-	-	-	-
ORDENADES	RASANT PROJECTADA	297,29	296,51	294,37	293,20	293,47	294,95	296,58	297,75	298,14	298,24	298,34	298,56	299,01	299,45	299,90	-
	RASANT ACTUAL	297,04	296,64	294,29	293,18	293,56	294,95	296,58	297,82	298,34	298,16	298,19	298,56	299,14	299,59	299,98	-
DISTÀNCIES	PARCIALS	0	20,00	20,00	20,00	20,00	20,00	20,00	20,00	20,00	20,00	20,00	20,00	20,00	20,00	20,00	-
	A L'ORIGEN	0	20,00	40,00	60,00	80,00	100,00	120,00	140,00	160,00	180,00	200,00	220,00	240,00	260,00	280,00	-
PERFILS		P164	P165	P166	P167	P168	P169	P170	P171	P172	P173	P174	P175	P176	P177	P178	-

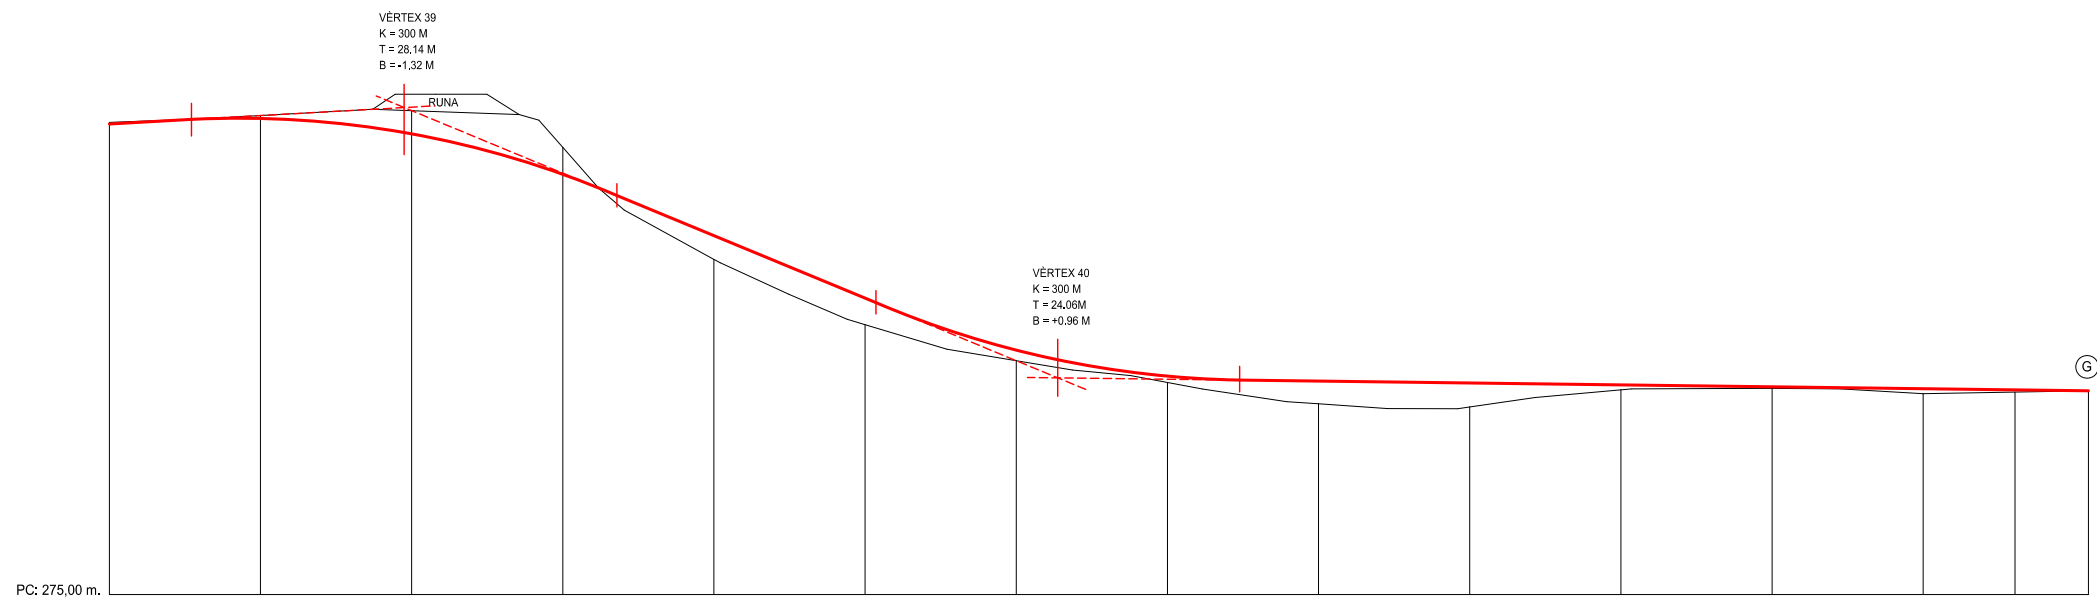

PENDENT		PENDENT DEL +0,022250 EN 105,97 M		PENDENT DEL -0,165375 EN 86,48 M				PENDENT DEL -0,005000 EN 136,37 M							
COTES VERMELLES	DESMUNT	0,08	0,14	1,23	1,46	-	-	-	-	0,14	0,11	-	-		
	TERRAPLÈ	-	-	-	-	1,26	1,41	0,57	0,32	0,40	0,67	-	0,27		
ORDENADES	RASANT PROJECTADA	299,90	300,20	299,37	297,20	293,99	290,68	287,94	286,54	285,49	285,59	285,69	285,79	285,89	285,78
	RASANT ACTUAL	299,98	300,34	300,60	298,66	292,73	289,27	287,37	286,22	285,09	284,92	285,83	285,90	285,62	285,78
DISTÀNCIES	PARCIALS	20,00	20,00	20,00	20,00	20,00	20,00	20,00	20,00	20,00	20,00	20,00	20,00	20,00	21,86
	A L'ORIGEN	280,00	300,00	320,00	340,00	360,00	380,00	400,00	420,00	440,00	460,00	480,00	500,00	520,00	541,86
PERFILS		P178	P179	P180	P181	P182	P183	P184	P185	P186	P187	P188	P189	P190	P191

PROMOTOR




AJUNTAMENT DE PORQUERES

Títol del Projecte

PROJECTE DE REURBANITZACIÓ DEL SECTOR PAU-1 DE PUIG-SURÍS

L'ENGINYER DE CAMINS, CANALS I PORTS

JOSEP ALEMANY I MASGRAU

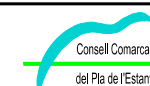

Data

OCTUBRE DE 2015

Referència ST - E 1315DEF - PO

Nom del plànol

PERFILS LONGITUDINALS CARRERS - 7 TRAM D-G

Escala

DIN A1: EH: 1 / 500 EV: 1 / 200

DIN A3: EH: 1 / 1.000 EV: 1 / 400

Plànol núm.

6.7