


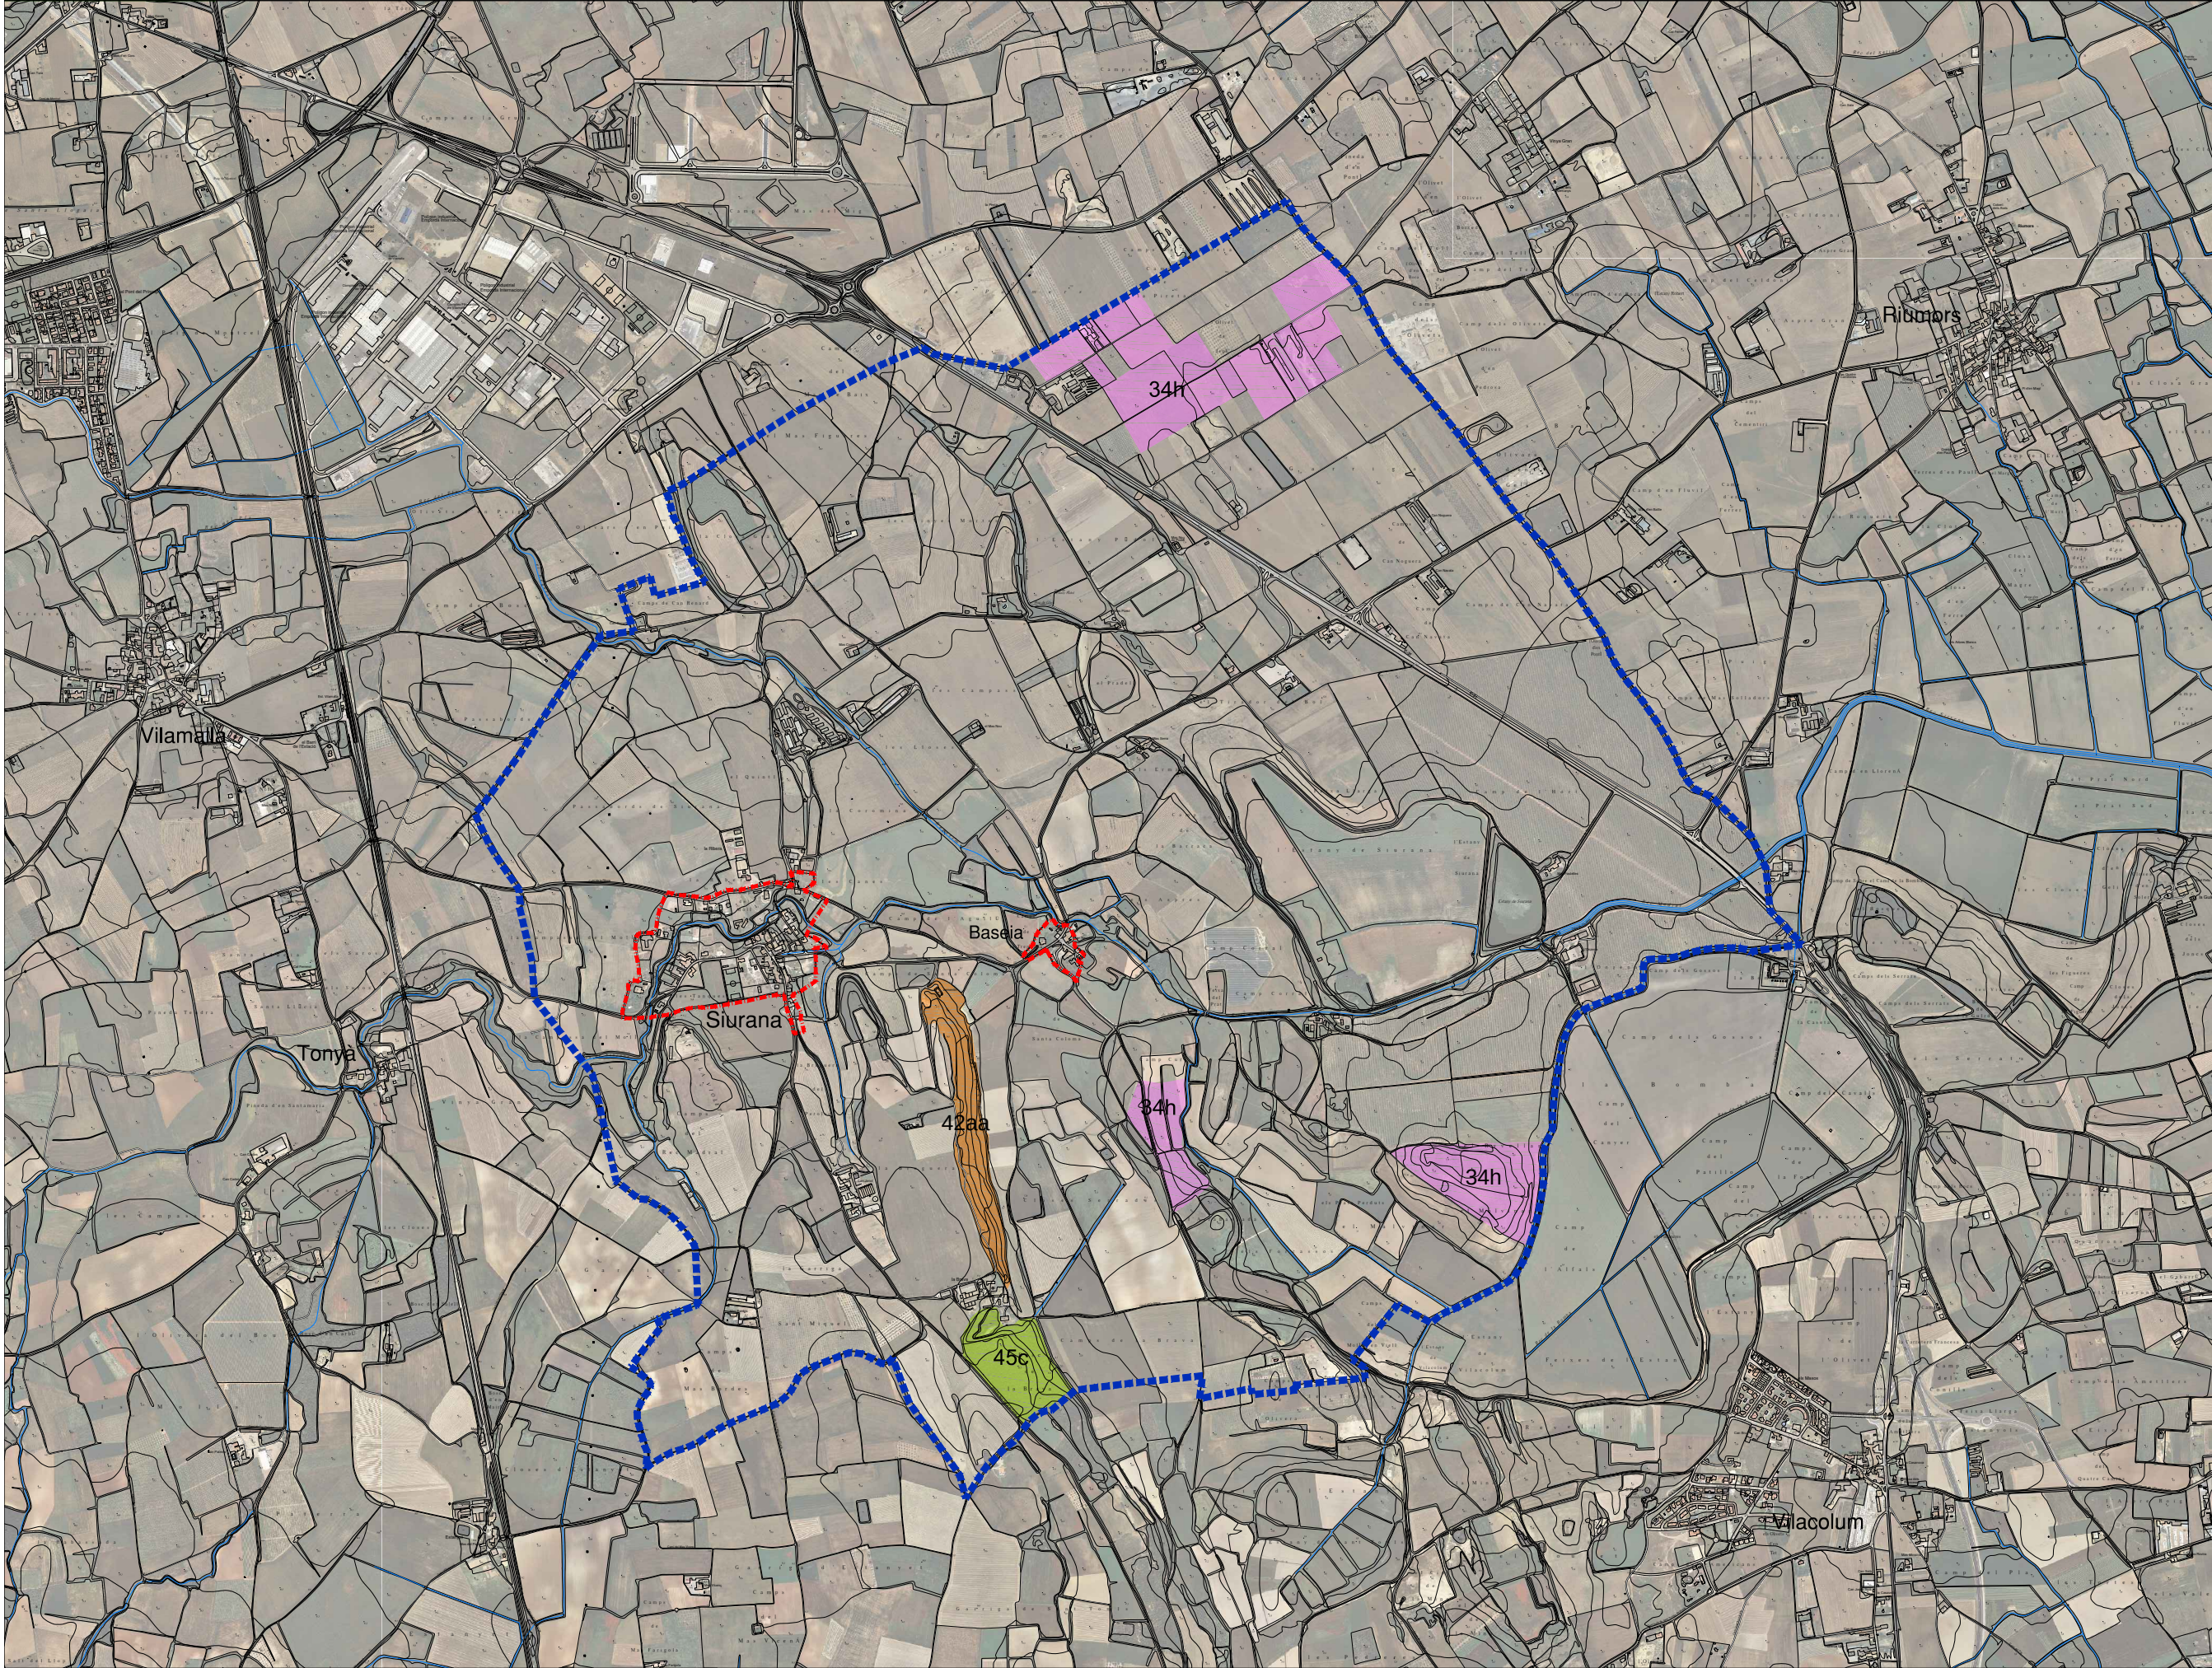

- ■ ■ Límit Terme Municipal
- ■ ■ Límit Sòl Urbà
- 34h Llistonars (prats secs de *Brachypodium retusum*), i prats terofítics calcícoles, de terra baixa
- 42aa Pinedes de pi blanc (*Pinus halepensis*) amb sotabosc de màquies o garrigues
- 45c Alzinars (boscos o màquies *Quercus ilex*) de terra baixa


AJUNTAMENT DE SIURANA
PLA D'ORDENACIÓ
URBANÍSTICA MUNICIPAL
DE SIURANA
ALT EMPORDÀ


febrer 2013

AUTOR DEL PROJECTE:

rosa maria galimany - arquitecta

El terme municipal

ESCALA: A3, 1/20.000