

TORTELLÀ



Títol de plànol:
ANÀLISI ILLES NUCLI URBÀ AVANÇ DE PLANEJAMENT



Numeració d'illa:
ILLA 5 95601

Escala:
A3 1:1.000



SOLE
ROMAN
ARQUITECTES

c/ rosa sensat 3
08005 barcelona
projectes@solewoman.com
t. 93 163 34 59
f. 93 163 34 51

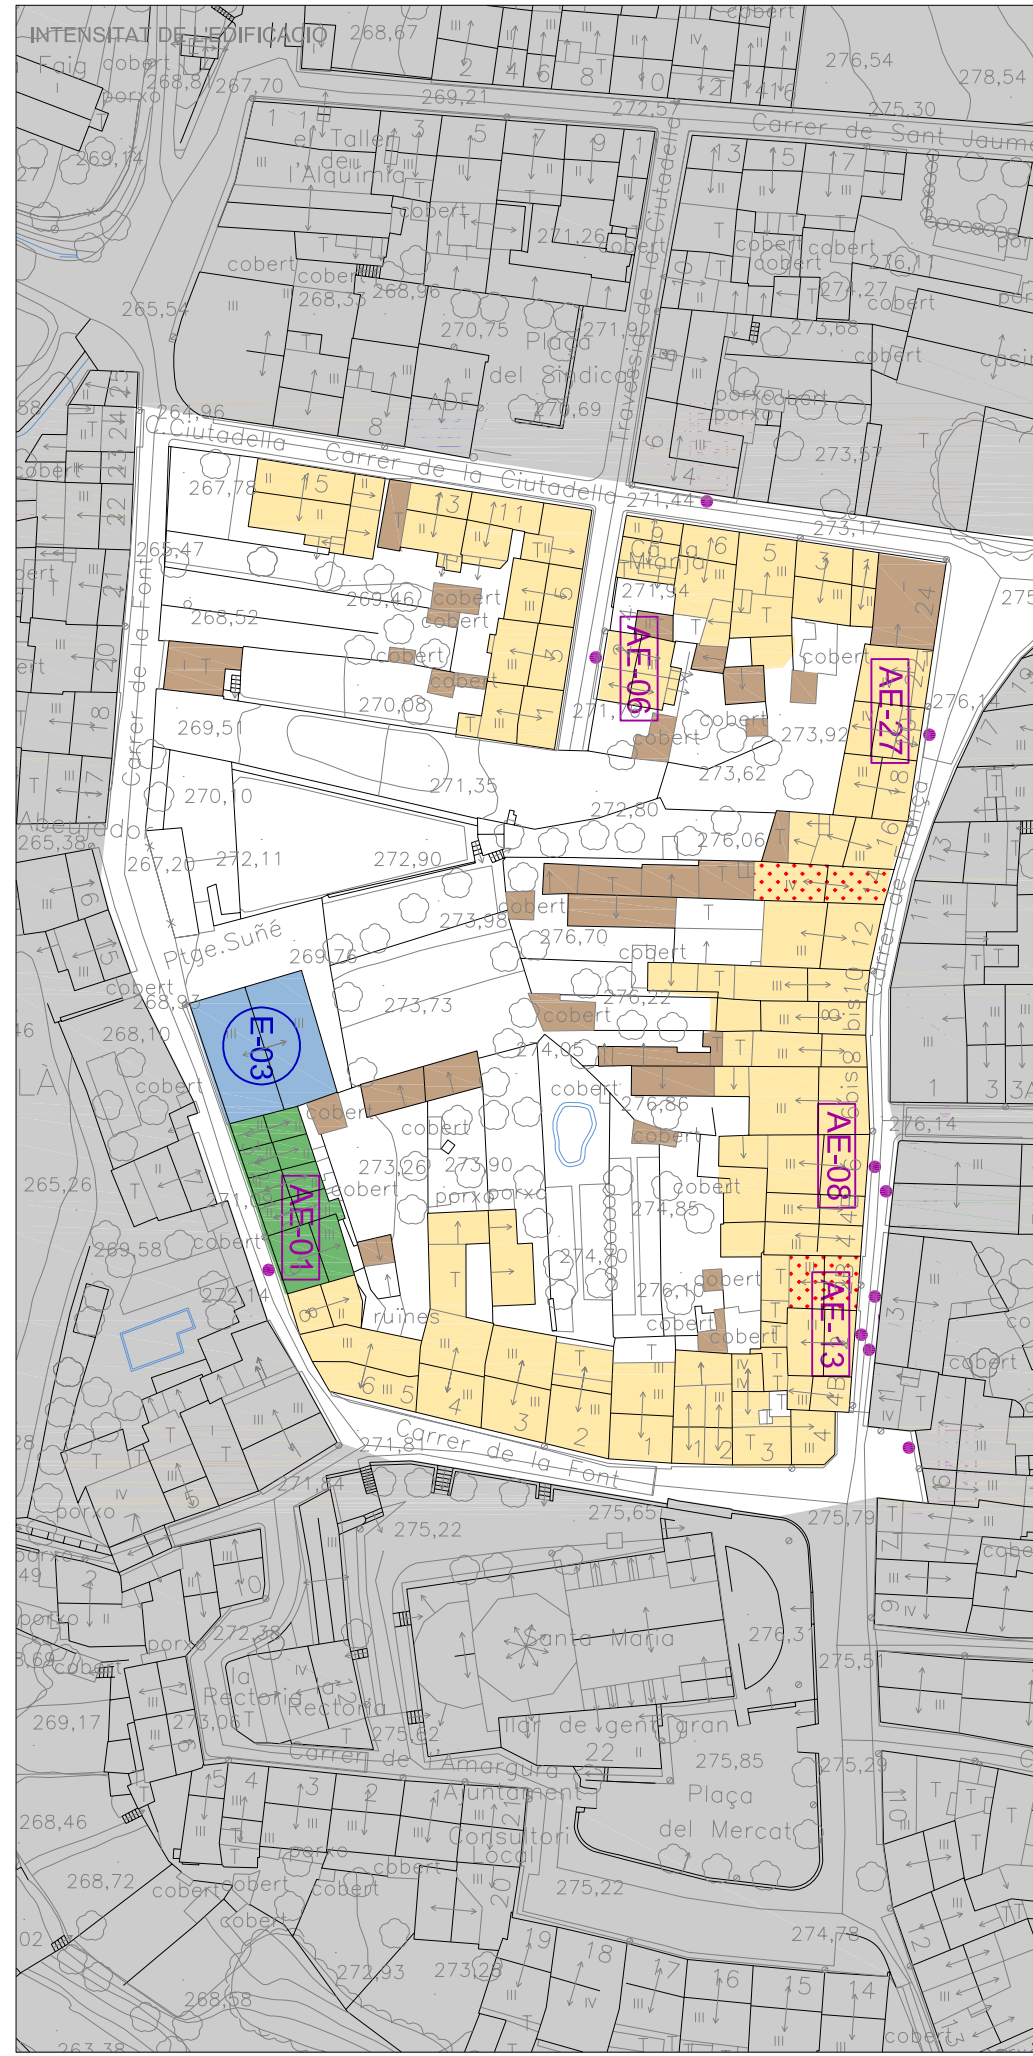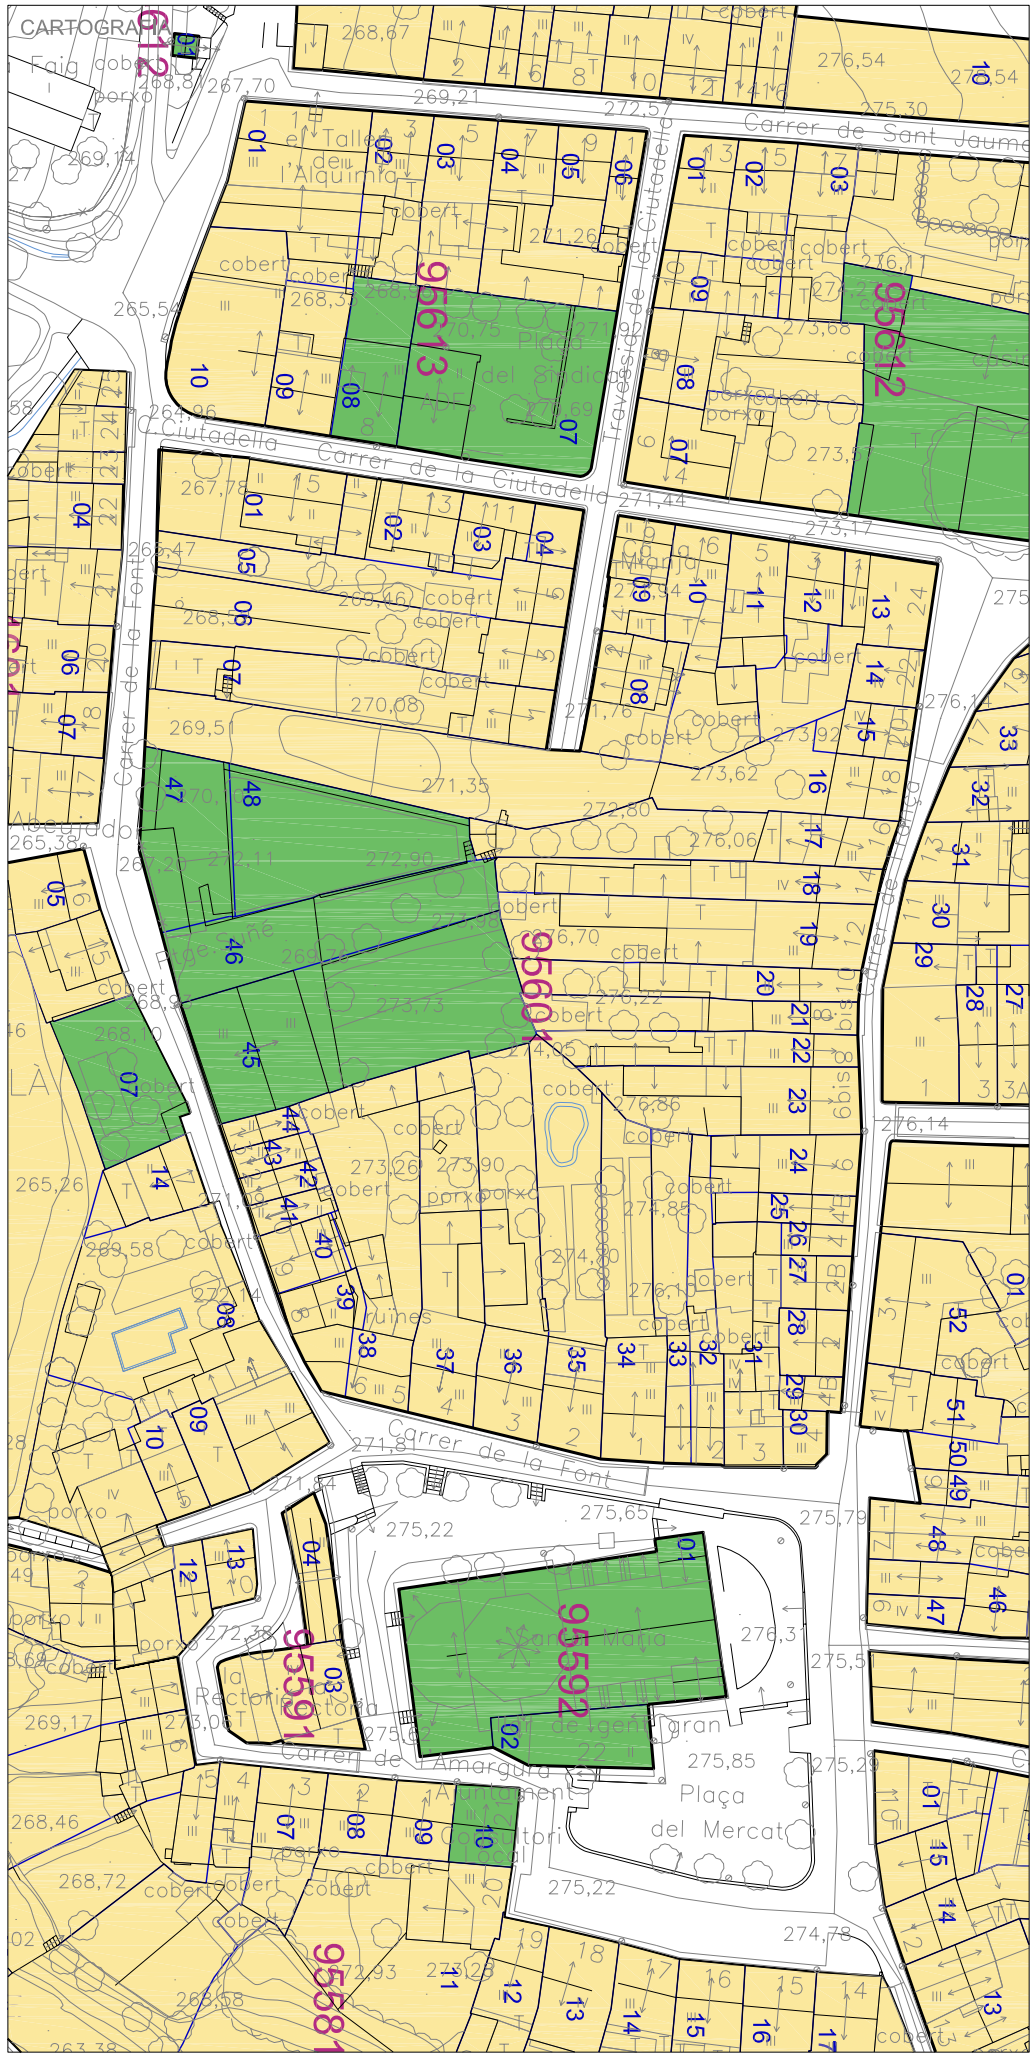

ILLA 5



100DSC00450.JPG



101DSC00451.JPG



102DSC00456.JPG



103DSC00457.JPG



90DSC00436.JPG



91DSC00437.JPG



92DSC00438.JPG



93DSC00440.JPG



94DSC00441.JPG



95DSC00443.JPG



96DSC00445.JPG




97DSC00447.JPG



98DSC00449.JPG



99Panorcentre civic.jpg

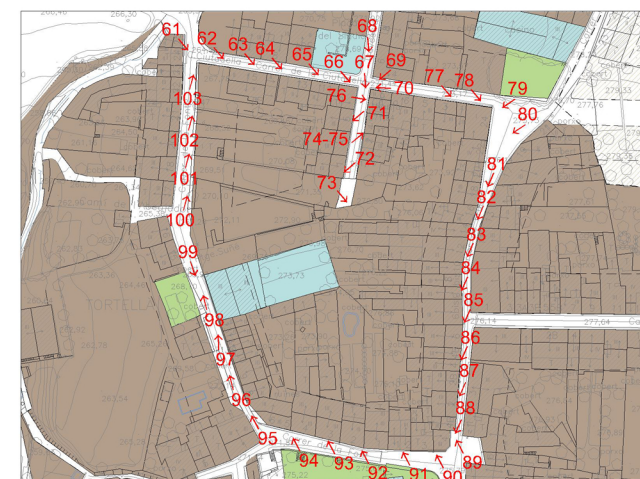

ILLA 5



76DSC00408.JPG



77DSC00410.JPG



78DSC00413.JPG



79DSC00414.JPG




80DSC00415.JPG



81DSC00419.JPG



82DSC00420.JPG

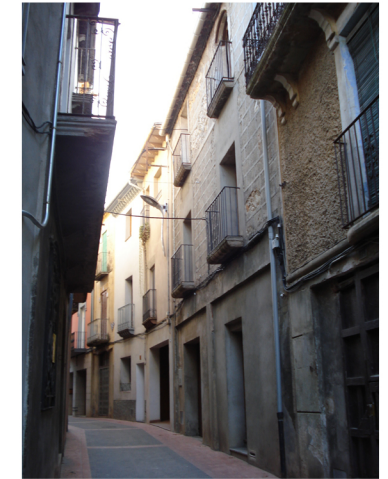

83DSC00421.JPG



84DSC00423.JPG



85DSC00425.JPG



86DSC00426.JPG




87DSC00428.JPG



88DSC00433.JPG



89DSC00435.JPG

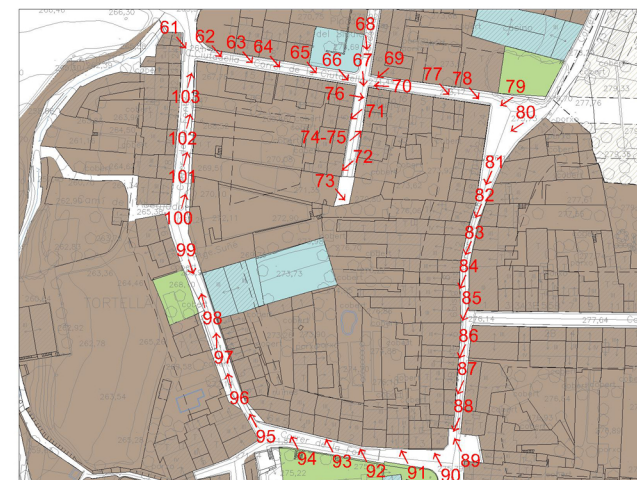

ILLA 5



61Panor382383.jpg



62DSC00384.JPG



63DSC00386.JPG



64DSC00387.JPG



65DSC00388.JPG



66DSC00389.JPG



67DSC00390.JPG



68DSC00391.JPG



69 pano392-393.jpg



70DSC00397.JPG



71DSC00398.JPG



72DSC00399.JPG



73DSC00402.JPG



74DSC00406.JPG



75DSC00407.JPG

