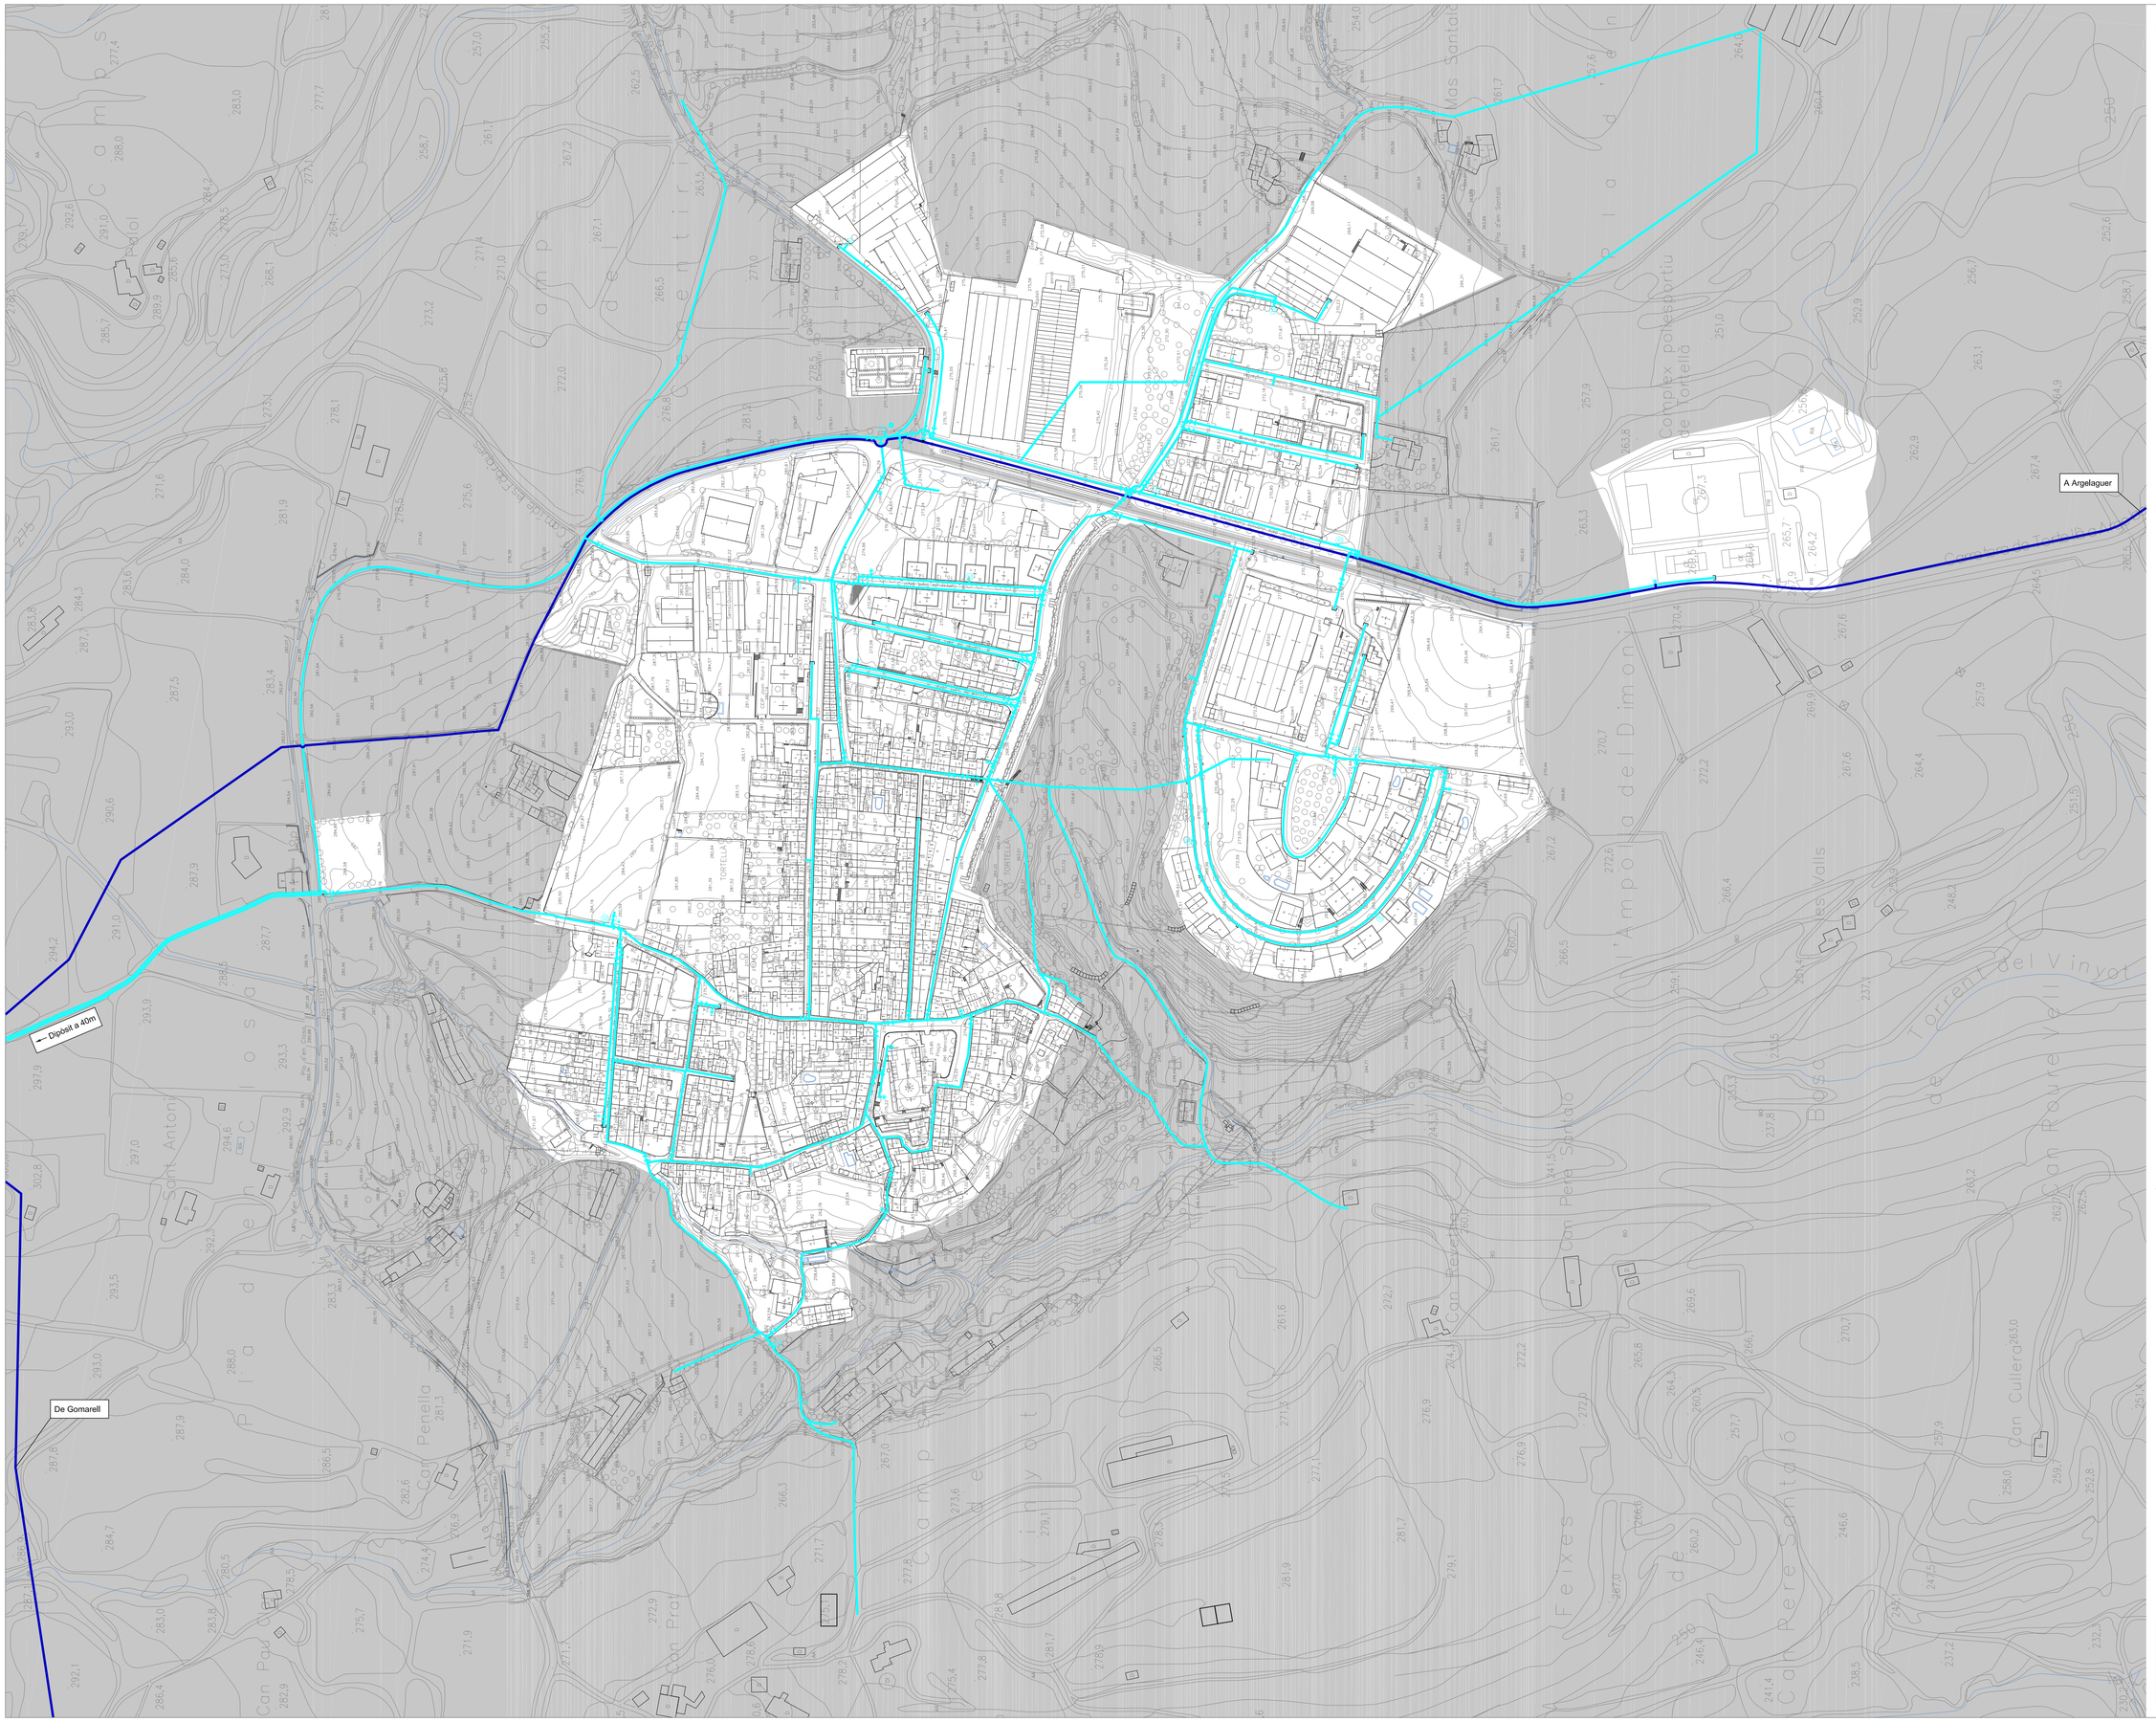

Llegenda d'abastament d'aigua

- Xarxa d'abastament d'aigua
- Xarxa de distribució d'aigua
- Boca de red
- Vàlvula de bola o de comporta
- Descarrega de bola o de comporta
- Hidrants
- Ventosa
- Projectat nou pou d'abastament encara per determinar

- Límit terme municipal
- Límit sòl urbà

0 20 40 60 80 100m

N

TORTELLÀ

Títol del projecte
REVISIÓ DE LES N.N.S.S. NOU PLA D'ORDENACIÓ URBANÍSTICA MUNICIPAL

Municipi
TORTELLÀ

Comarca
LA GARROTXA

Títol del Plànol
XARXA D'ABAASTAMENT D'AIGUA

Escala
A1 1:2000
A3 1:4000

Núm. plànol
I-16.2

Data
ABRIL 2009

SOLÉ ROMAN ARQUITECTES
c/ rosa sensat 3
08005 barcelona
projectes@sole-roman.com
t. 93 163 34 50
f. 93 163 34 51