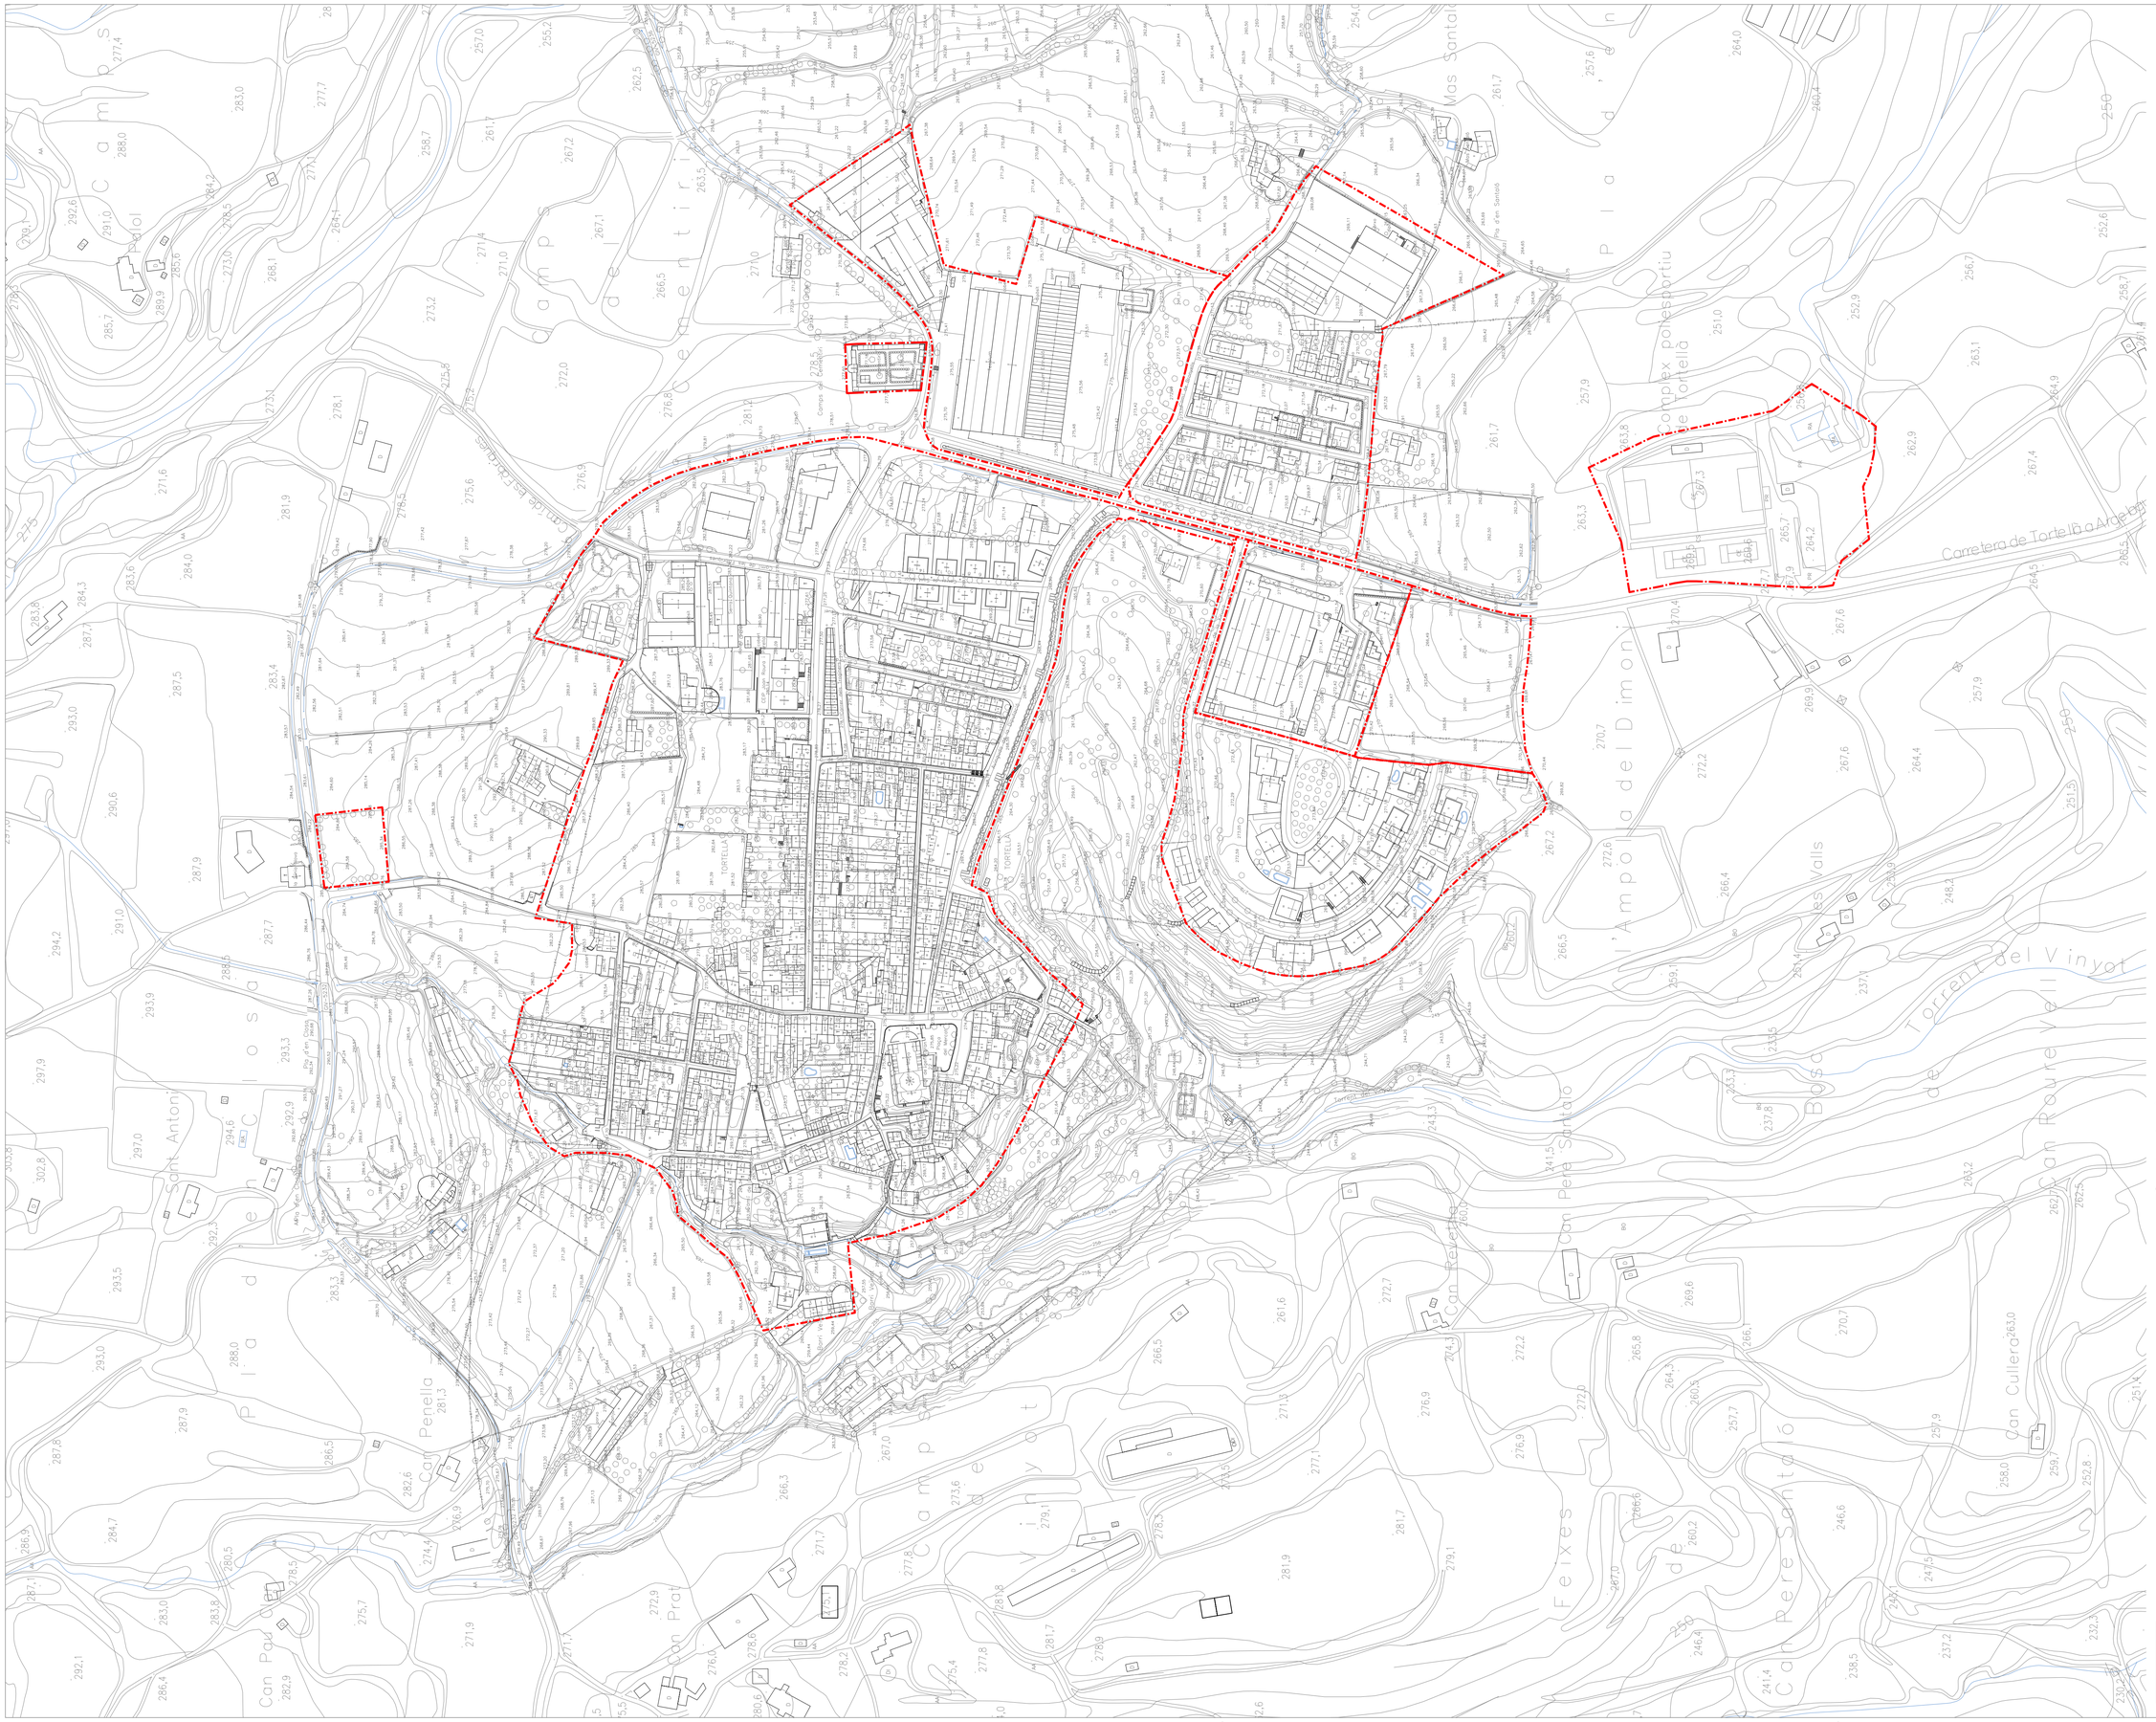

TORTELLÀ

Títol del projecte
REVISIÓ DE LES N.N.S.S. NOU PLA D'ORDENACIÓ URBANÍSTICA MUNICIPAL

Municipi
TORTELLÀ

Comarca
LA GARROTXA

Títol del Plànol
BASE TOPOGRÀFICA

Escala
A1 1:2000
A3 1:4000

Núm. plànol
I-9

Data
ABRIL 2009

SOLÉ ROMAN ARQUI-TECTES
c/ rosa sensat 3
08005 barcelona
projectes@sole-roman.com
t. 93 163 34 50
f. 93 163 34 51