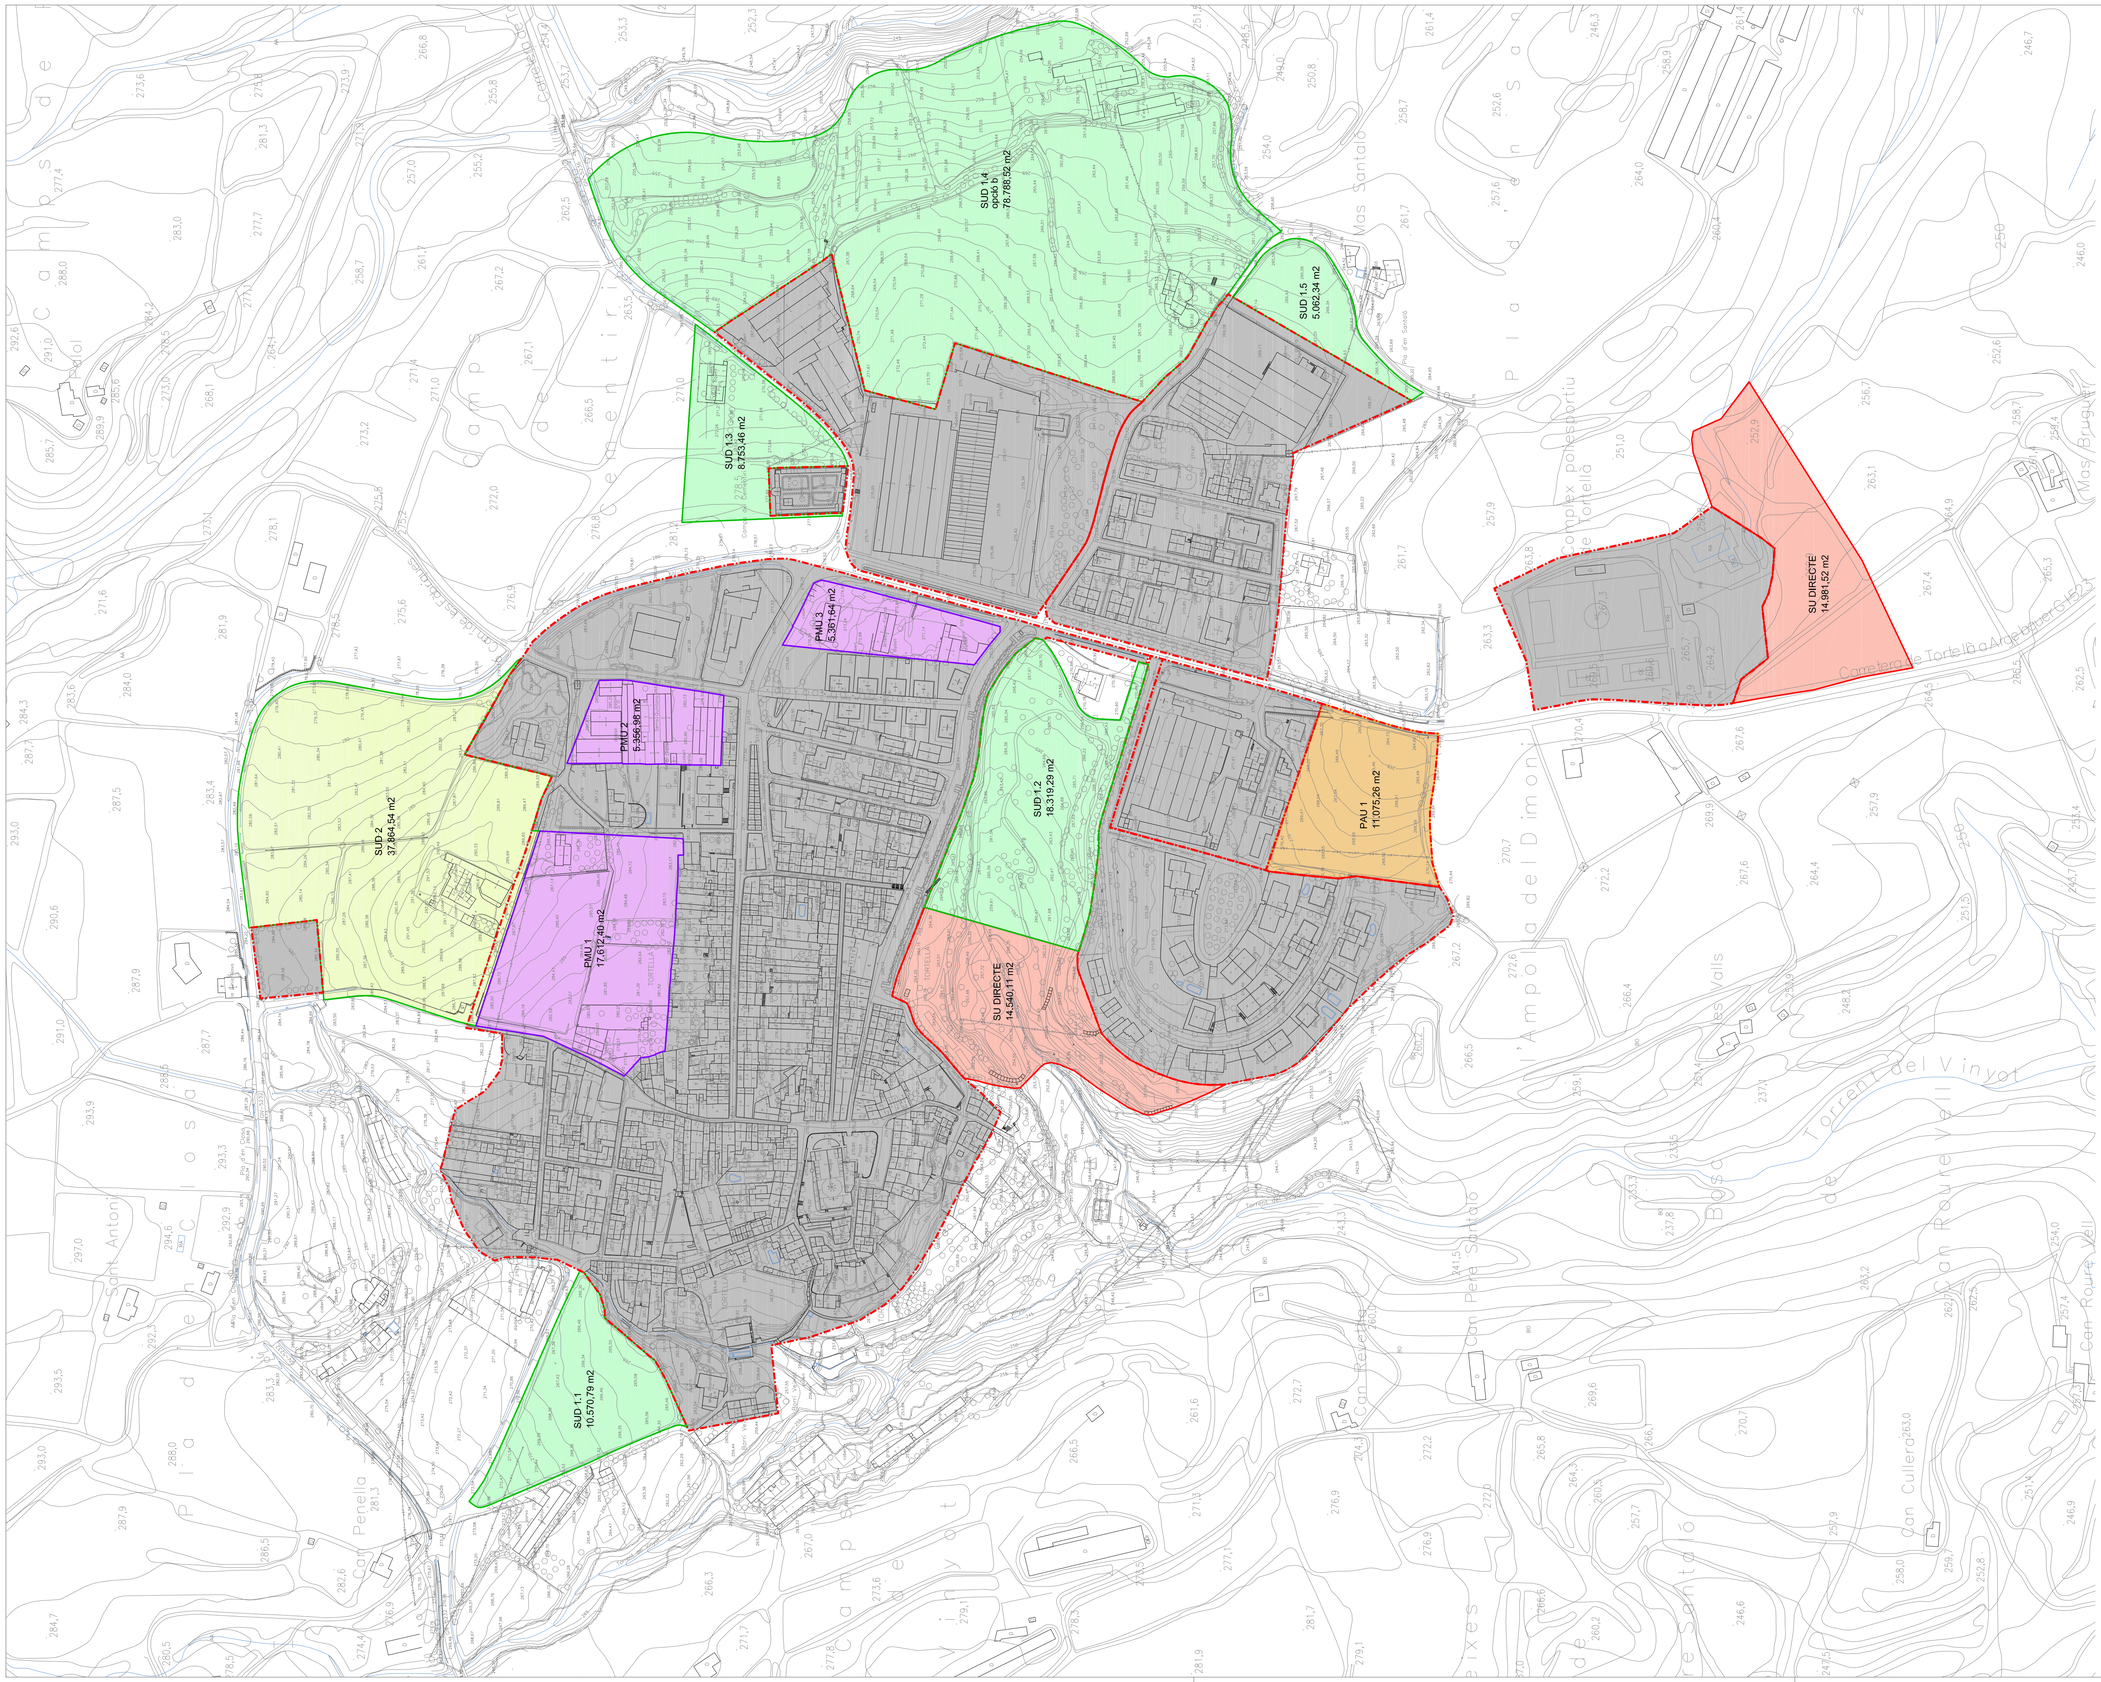

TORTELLÀ

Títol del projecte

REVISIÓ DE LES N.N.S.S. NOU PLA D'ORDENACIÓ URBANÍSTICA MUNICIPAL

Municipi

TORTELLÀ

Comarca

LA GARROTXA

Títol del Plànol

ALTERNATIVA C

Escala

A1 1:2.000
A3 1:4.000

Núm. plànol

A-3

Data

ABRIL 2008

SOLÉ ROMAN ARQUITECTES
c/ rosa sensat 3
08005 barcelona
projectes@sole-roman.com
t. 902 021 910
f. 931 633 4 51