



ST

EDIFICIS PROTEGITS  
CAPELLA  
ESGLÉSIA  
CAL FERRER

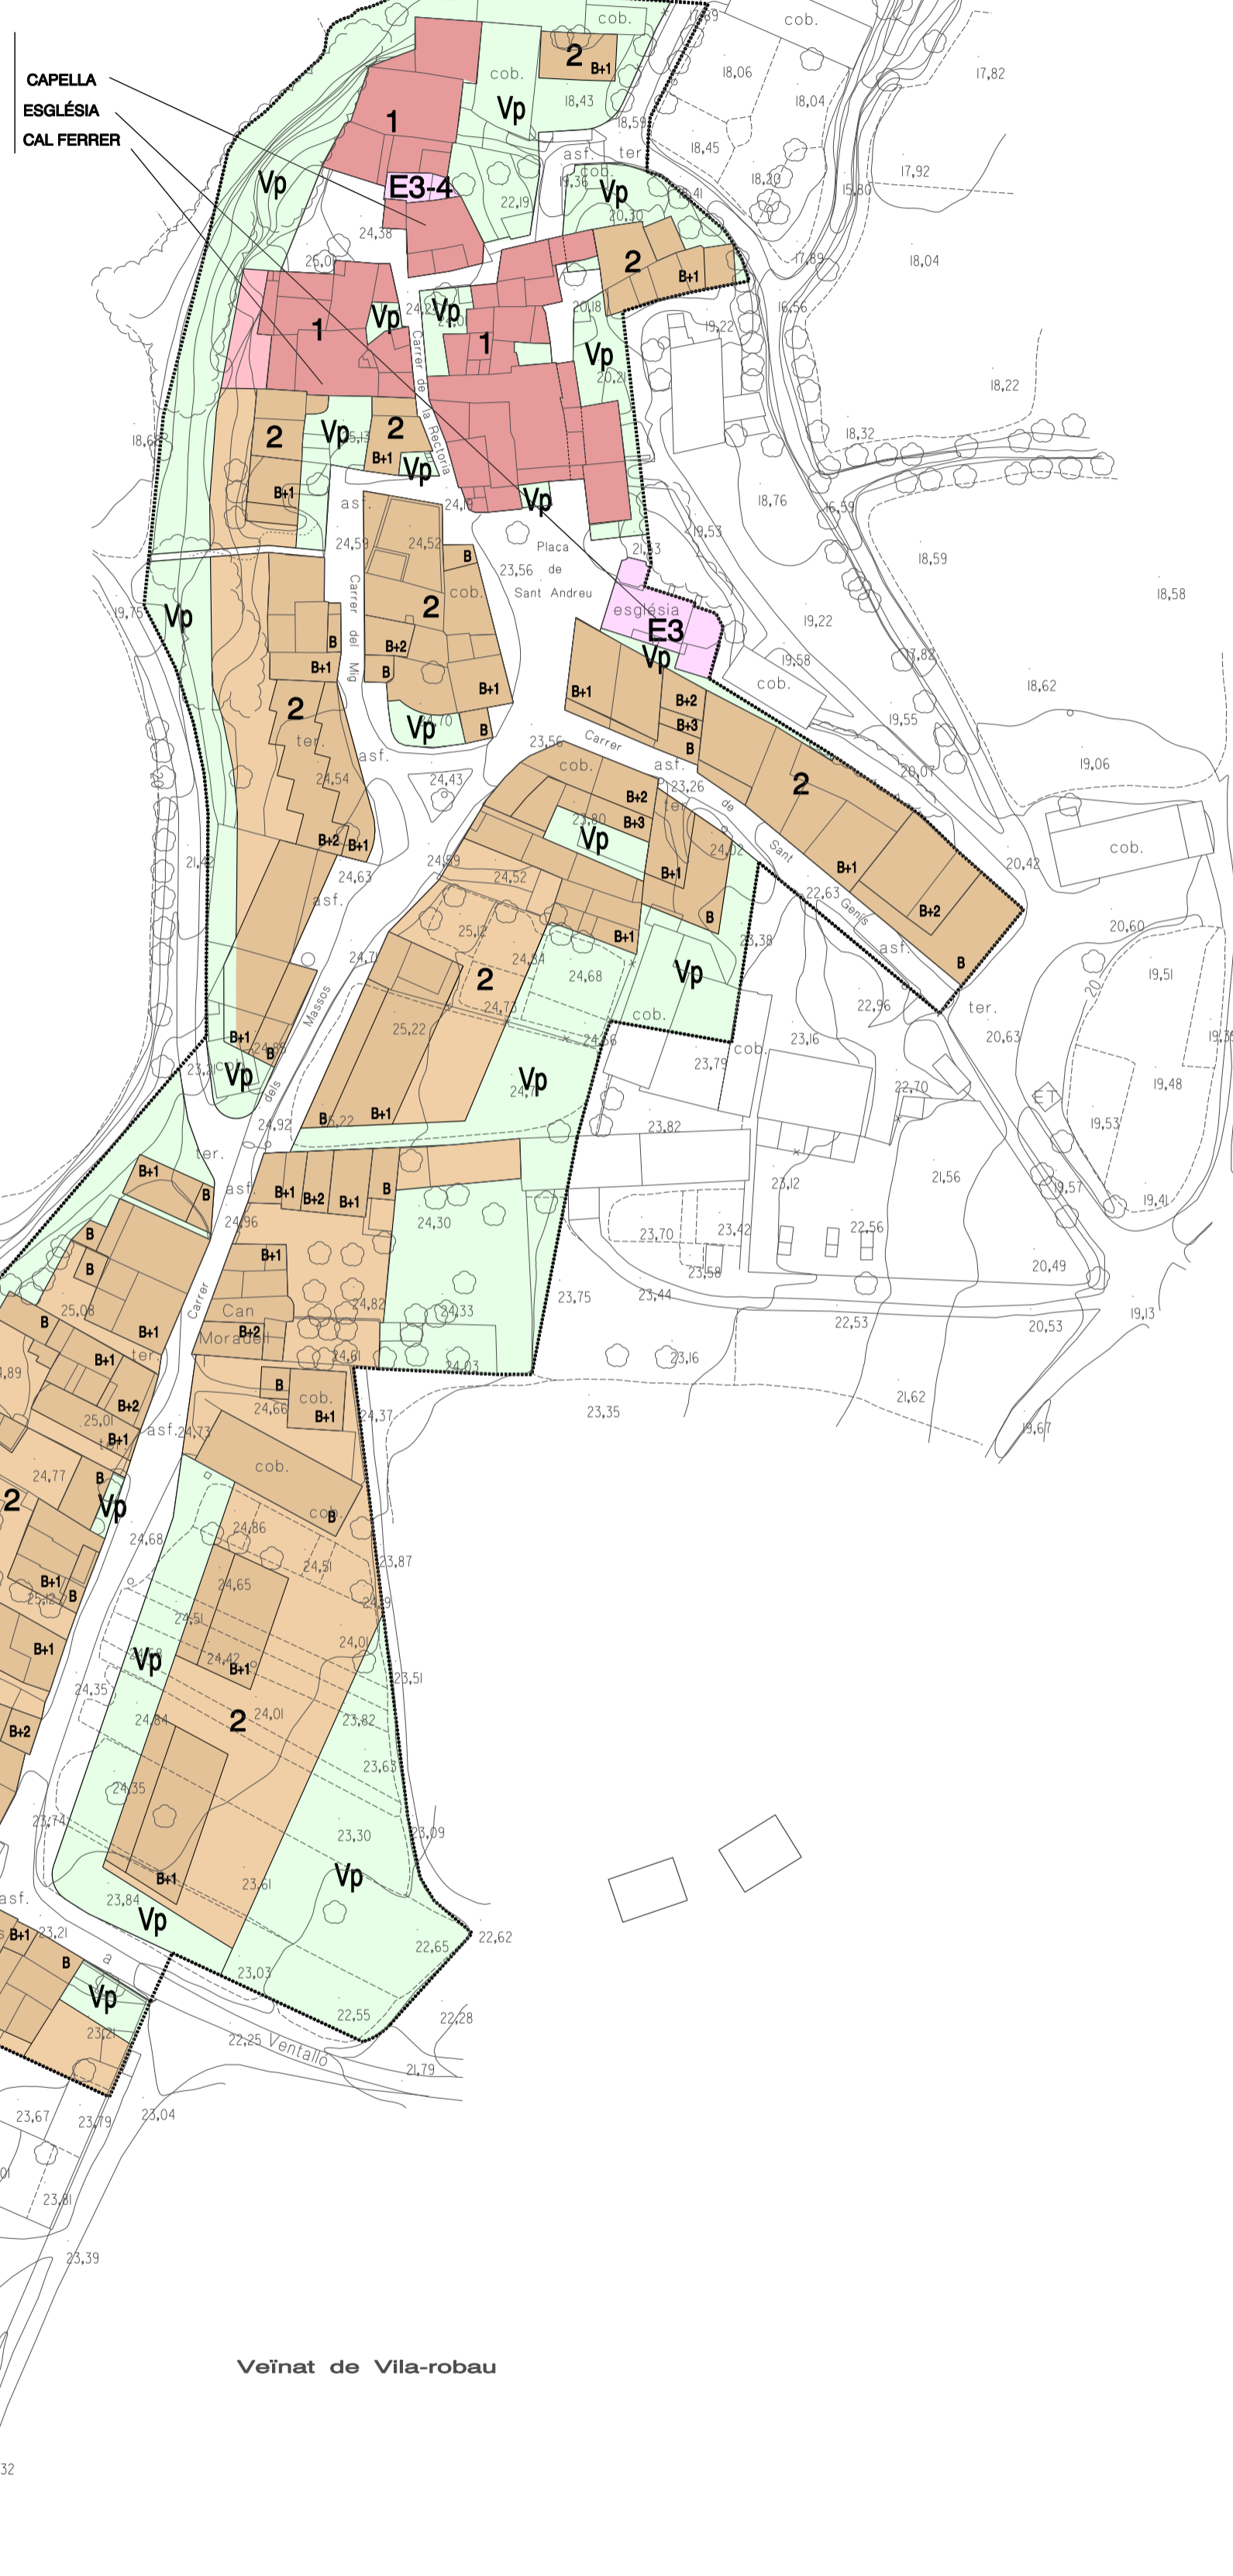


Veïnat de Vila-robau

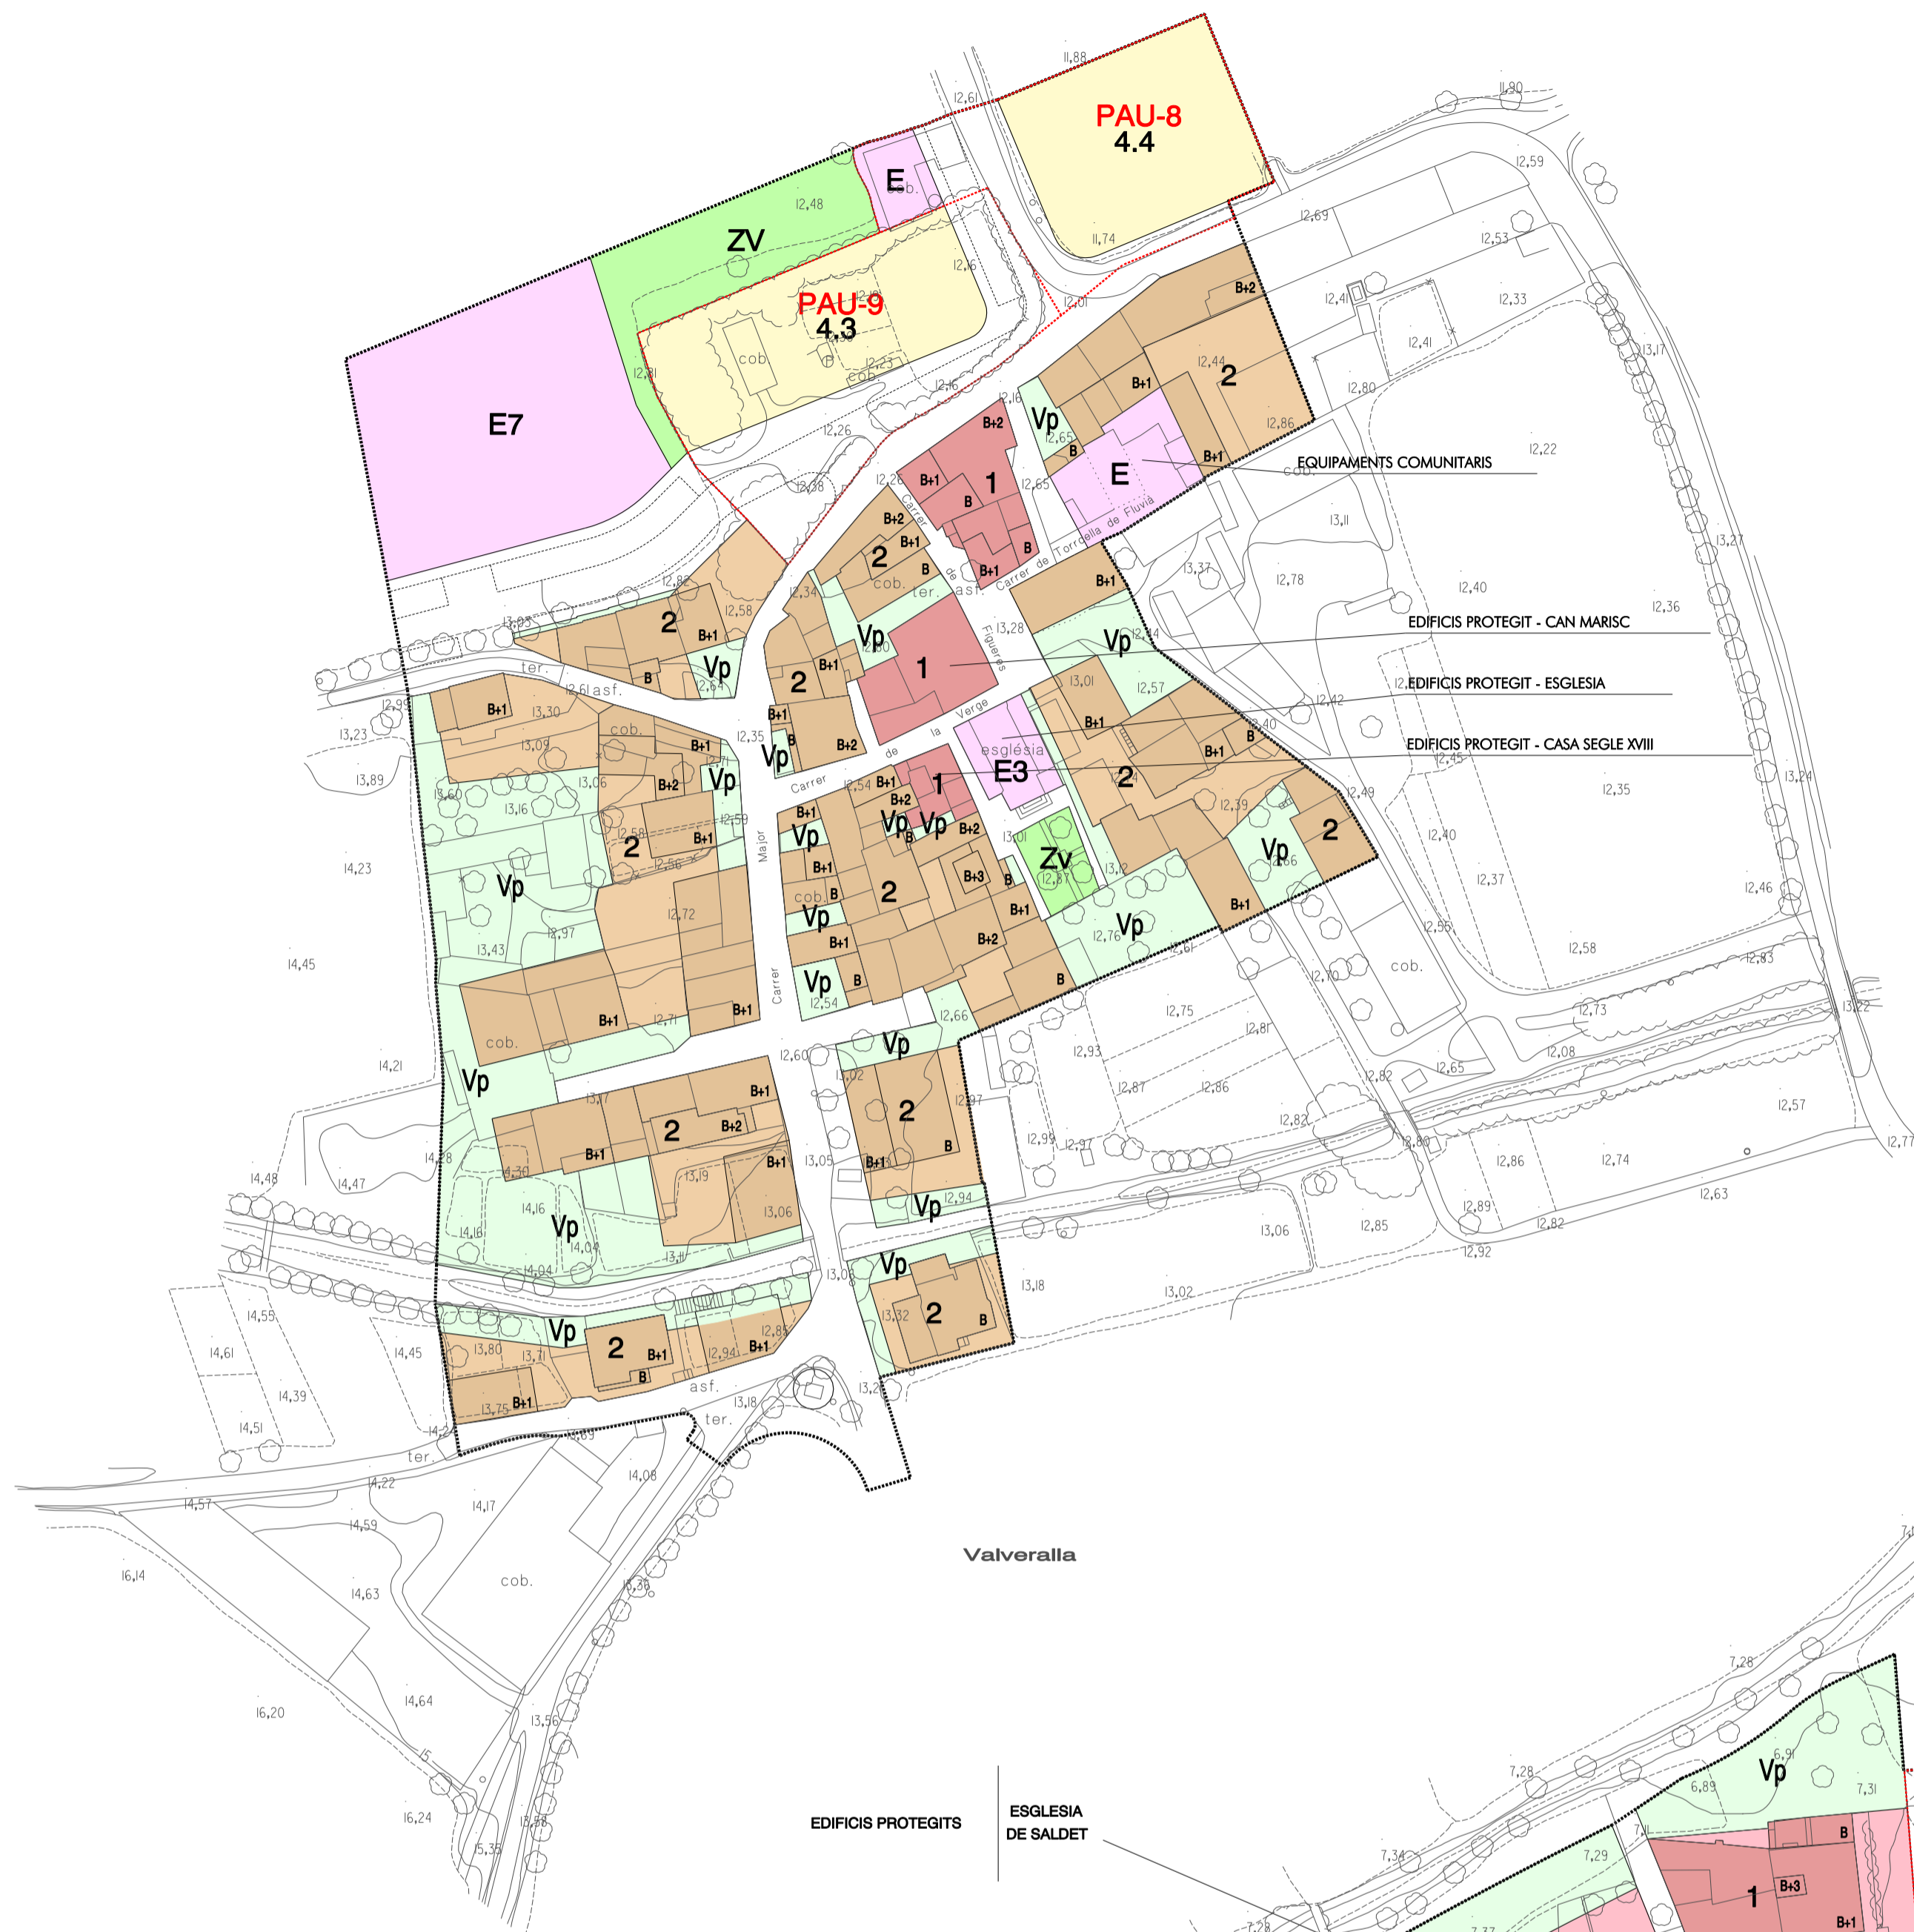


Valveralla

EDIFICIS PROTEGITS  
ESGLÉSIA  
DE SALDET

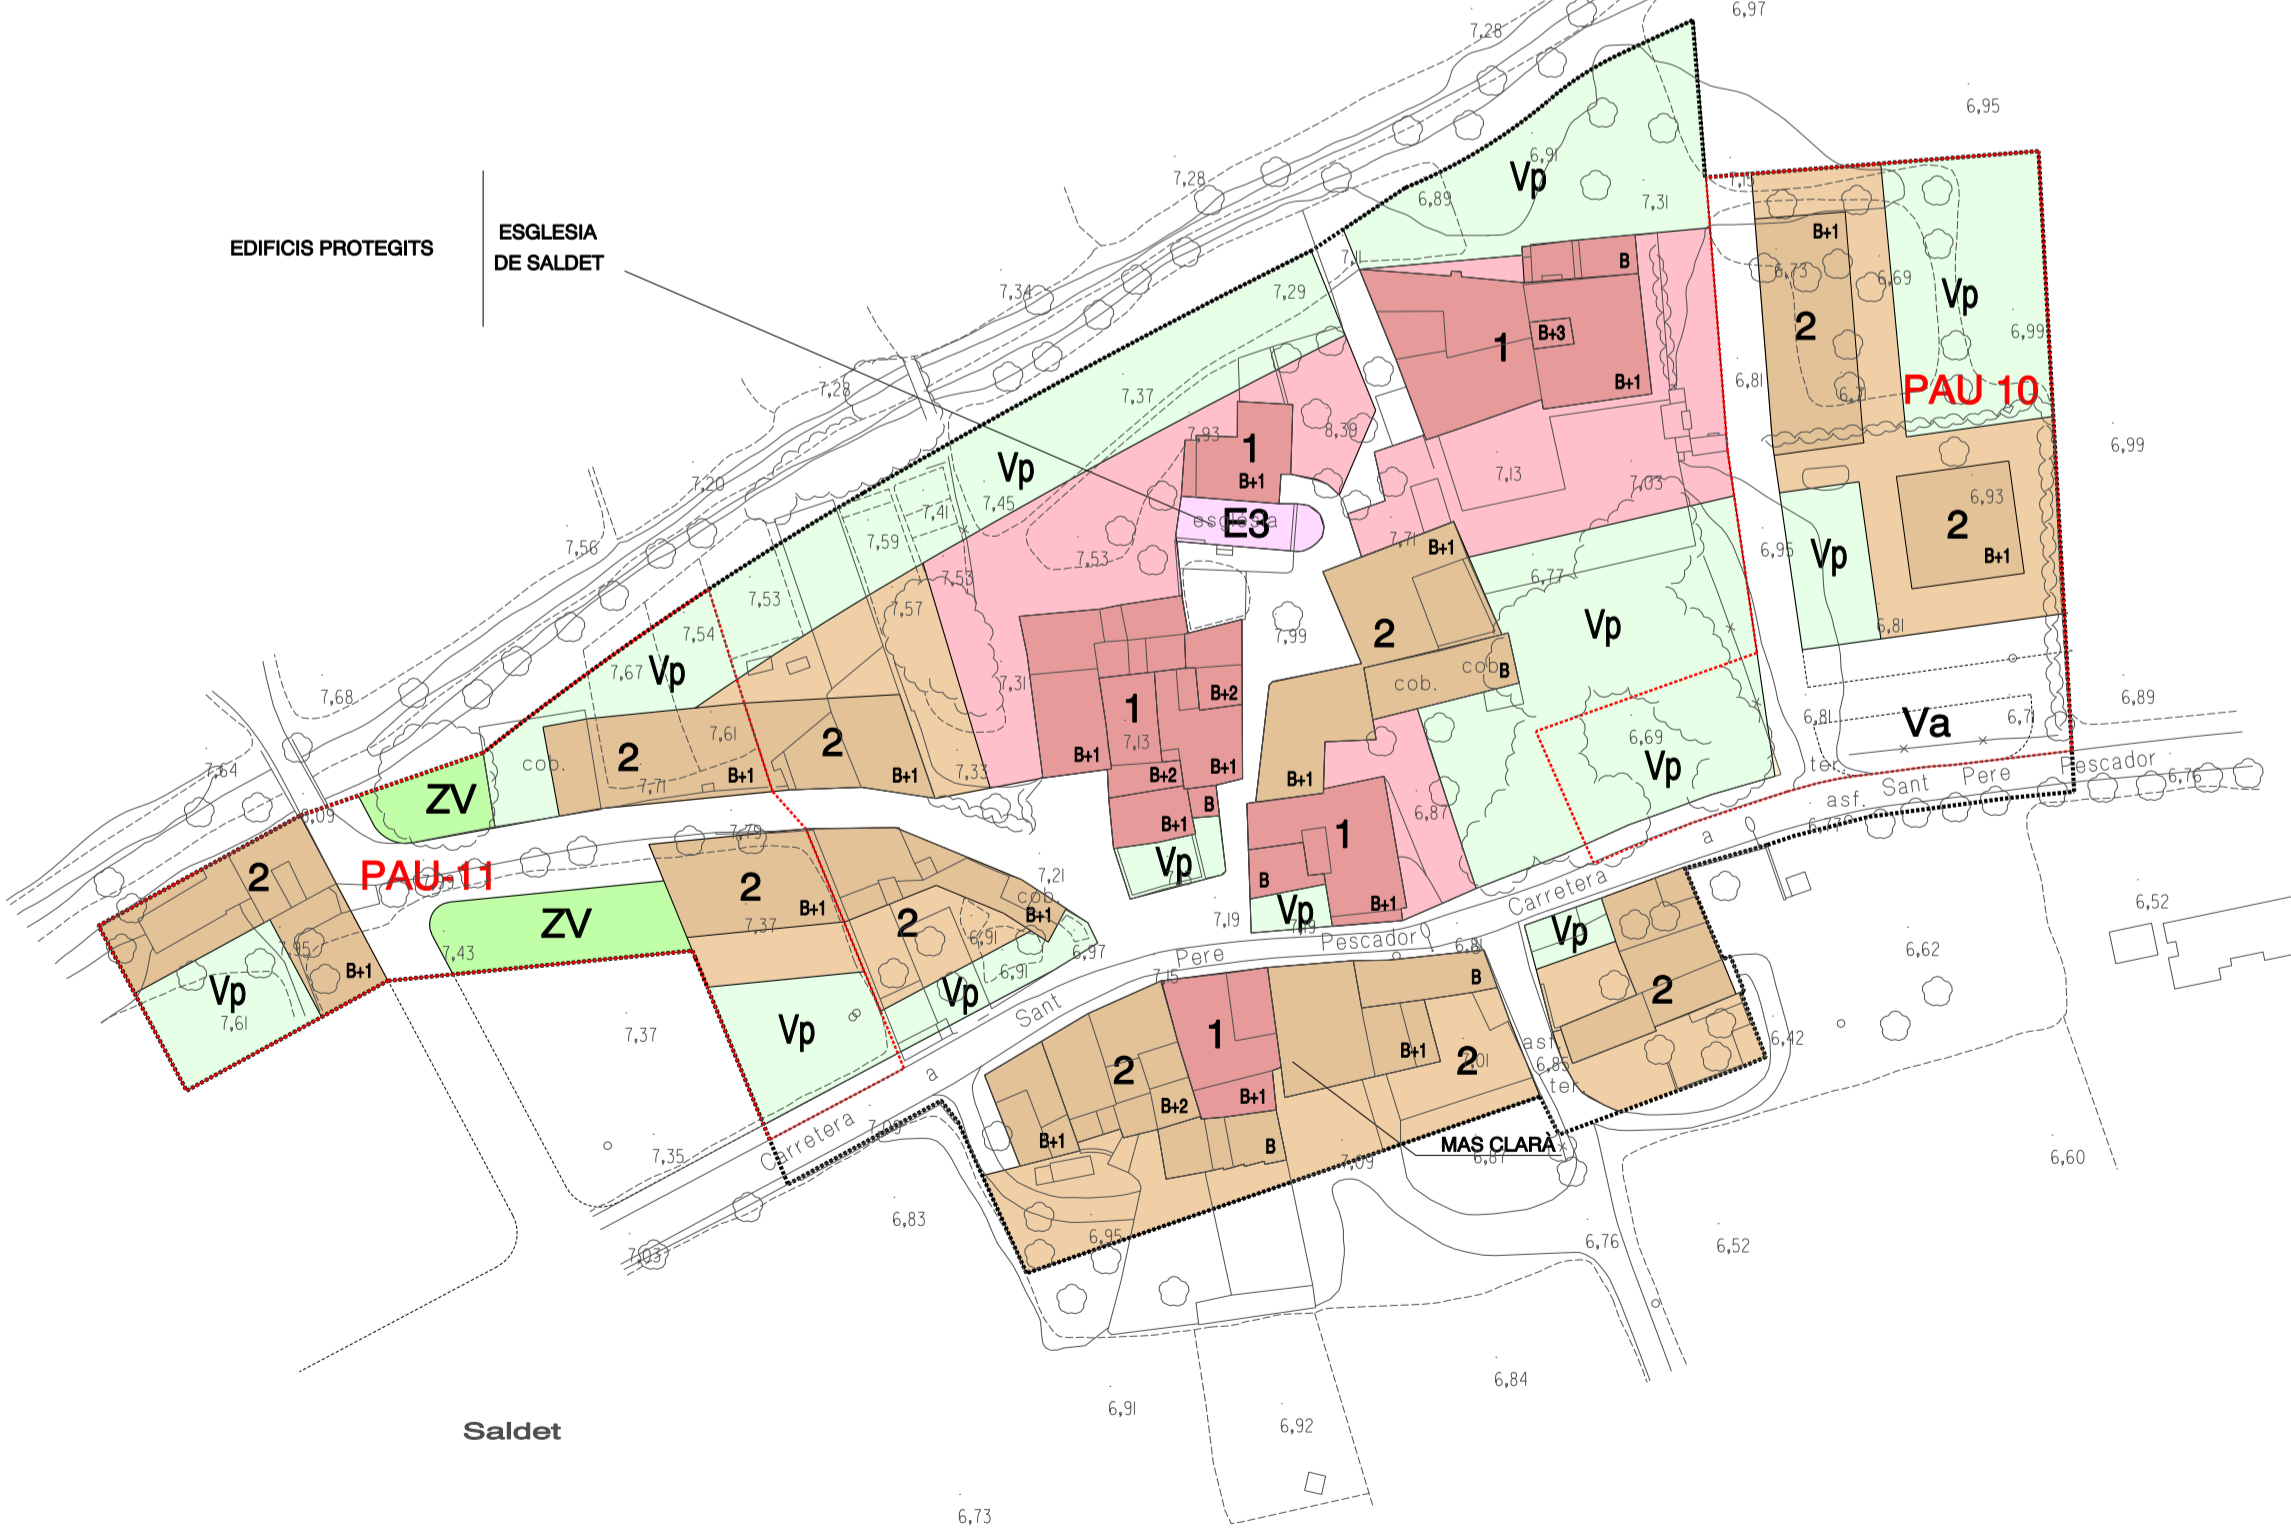

Saldet

### Pla d'Ordenació Urbanística Municipal -POUM-

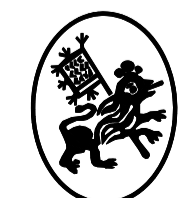


Ajuntament de Ventalló

O-2b.- Ordenació del sòl urbà de Vila-robau, Valveralla i Saldet

ZONES	SISTEMES D'ESPACIS OBERTS	SISTEMES D'EQUIPAMENTS	SÒL URBANITZABLE
1 Nucli antic	ZV Sistema d'espais lliures	E Sistema d'equipaments:	SUD Sòl urbanitzable delimitat residencial
2 Consolidació urbana	V Sistema viari	E1 Docent	SUD Sòl urbanitzable delimitat industrial
3 Edificació entre mitjanes	Va Sistema d'aparcaments	E2 Sanitari-assistencial	
4 Edificació aïllada		E3 Religios	
5 Volumetria específica		E4 Cultural	
Vp Verd privat		E5 Administratiu	
		E6 Cementiri	
		E7 Esportiu	
		St Serveis tècnics	

Redactor  
U.R.B.A.N.A. s.c.p  
Josep Maria Blázquez Boya, arquitecte.  
Domènec Sobrevias Martí, arquitecte.

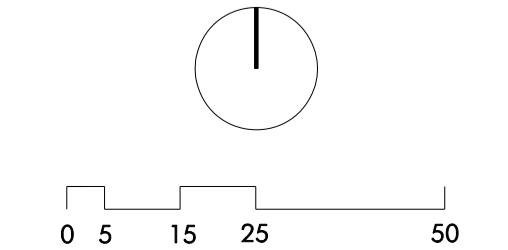

Escala Original DIN A-1 : 1/1.000  
Escala reducció DIN A-3 : 1/2.000

