


SITUACIO
E: 1/50.000

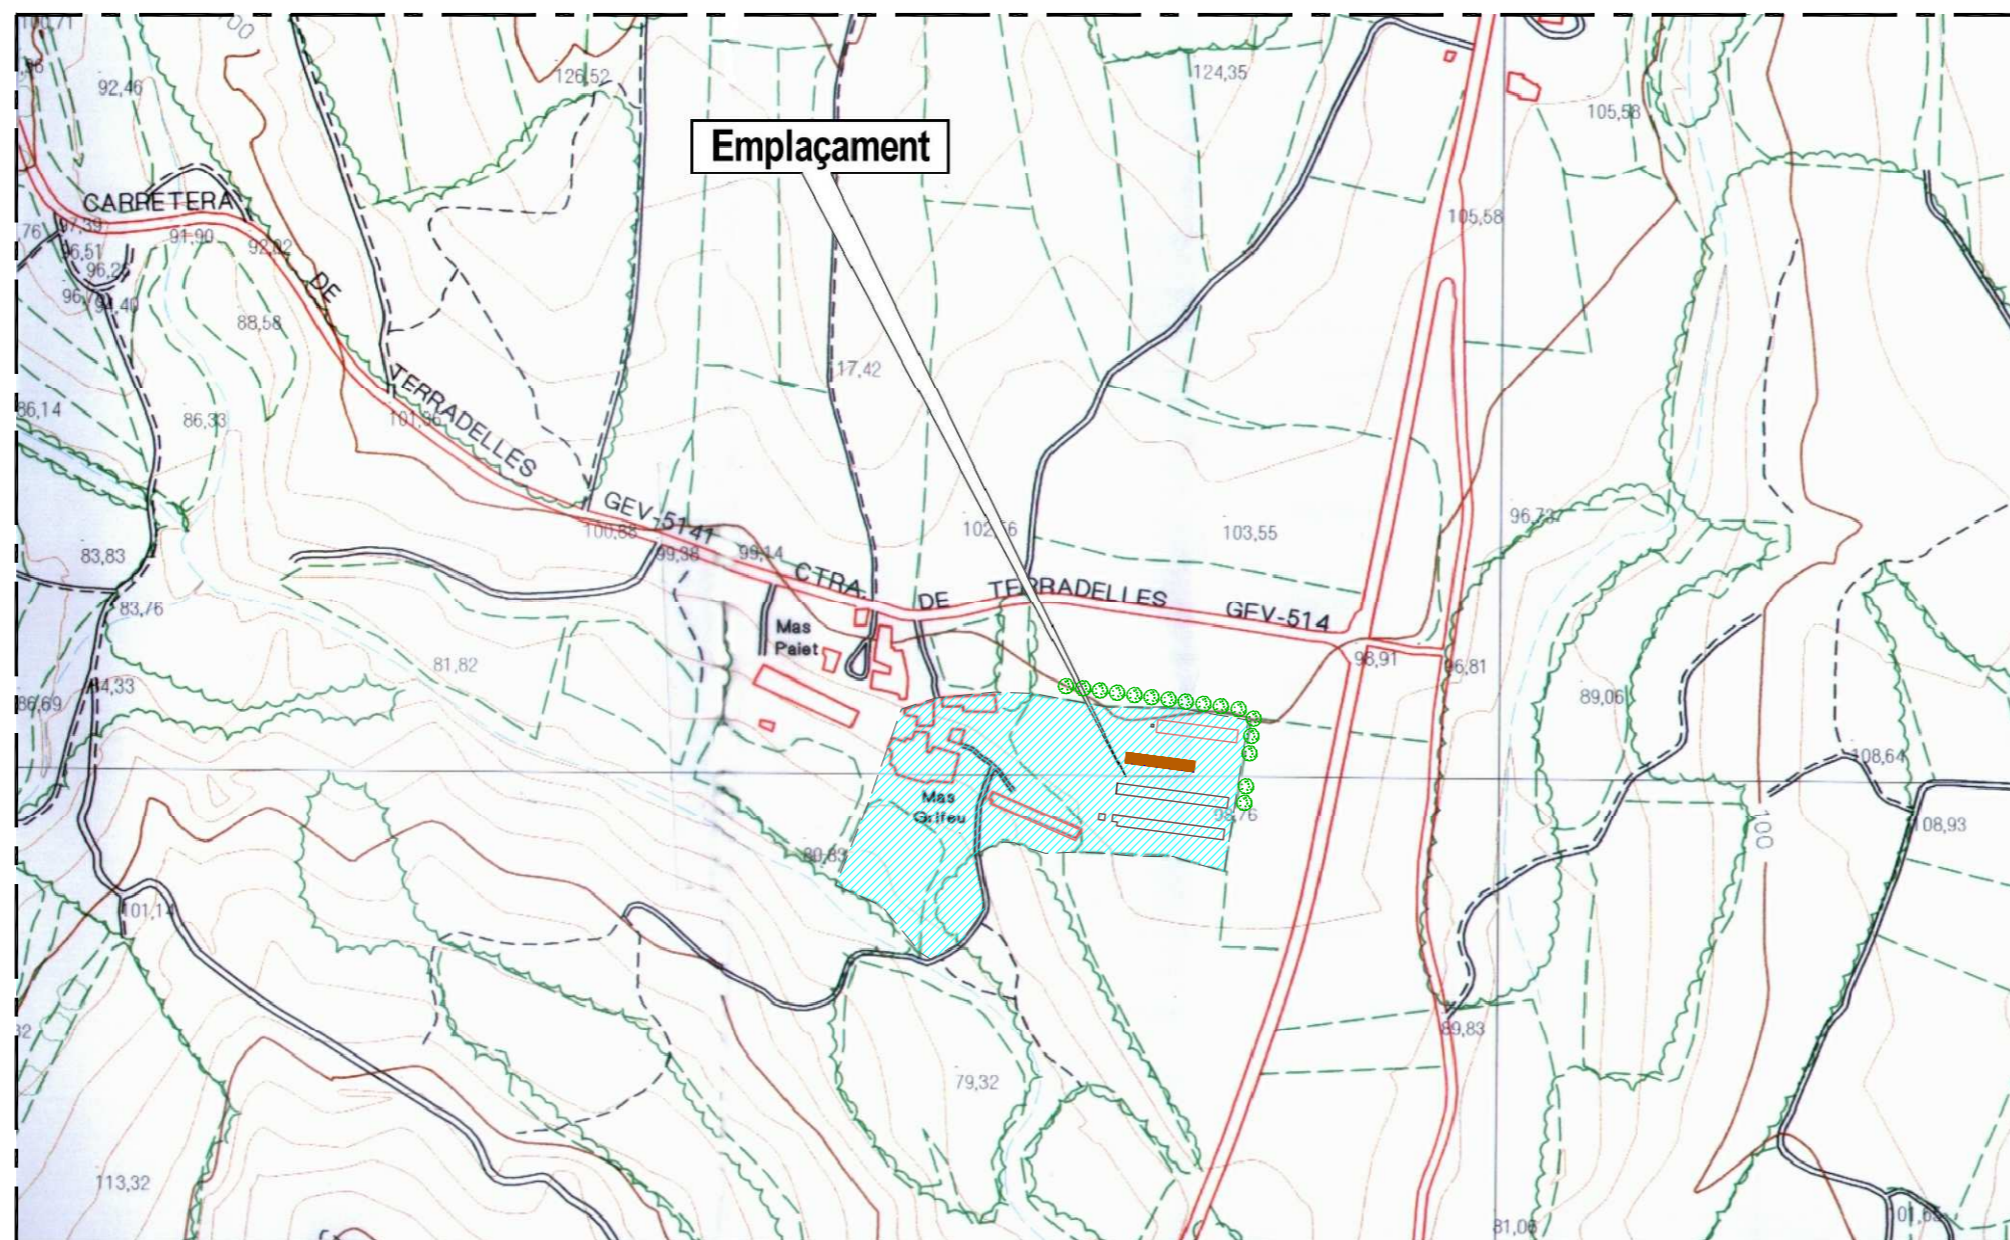

EMPLACAMENT
E: 1/5.000

COORDENADES U.T.M.	
X=	491,820
Y=	4.662,500
Z=	98,75

Propietari:

JOSEP PUJOL COSTA

BERENGUER **ENGINYERS**
 ENGINYERIA AGROINDUSTRIAL
 C/ Narcís Blanch, Nº 41, 1er. A - 17.003 - GIRONA
 Telf.: +34-972.20.71.41 - Fax: +34-972.22.12.61
 E-Mail: berenguer@berenguer.org

PROJECTE BÀSIC I EXECUTIU D'AMPLIACIÓ D'UNA EXPLOTACIÓ PORCINA D'ENGREIX, SITUADA AL TERME MUNICIPAL DE VILADEMULS, COMARCA DEL PLA DE L'ESTANY (GIRONA)

SITUACIÓ I EMPLAÇAMENT

Núm. de Plànol: 01	L'Enginyer Agrònom
Dibuixat: Yolanda G.	Comprovat: Antònia B.
Escala: INDIC.	Data: OCTUBRE DE 2017
Codi de Ref.: 0526 17 02 11104(002) 07 V2 01	Josep Verdaguer i Montanyà Col·legiat COEAC núm.: 531